





RZUT PARTERU

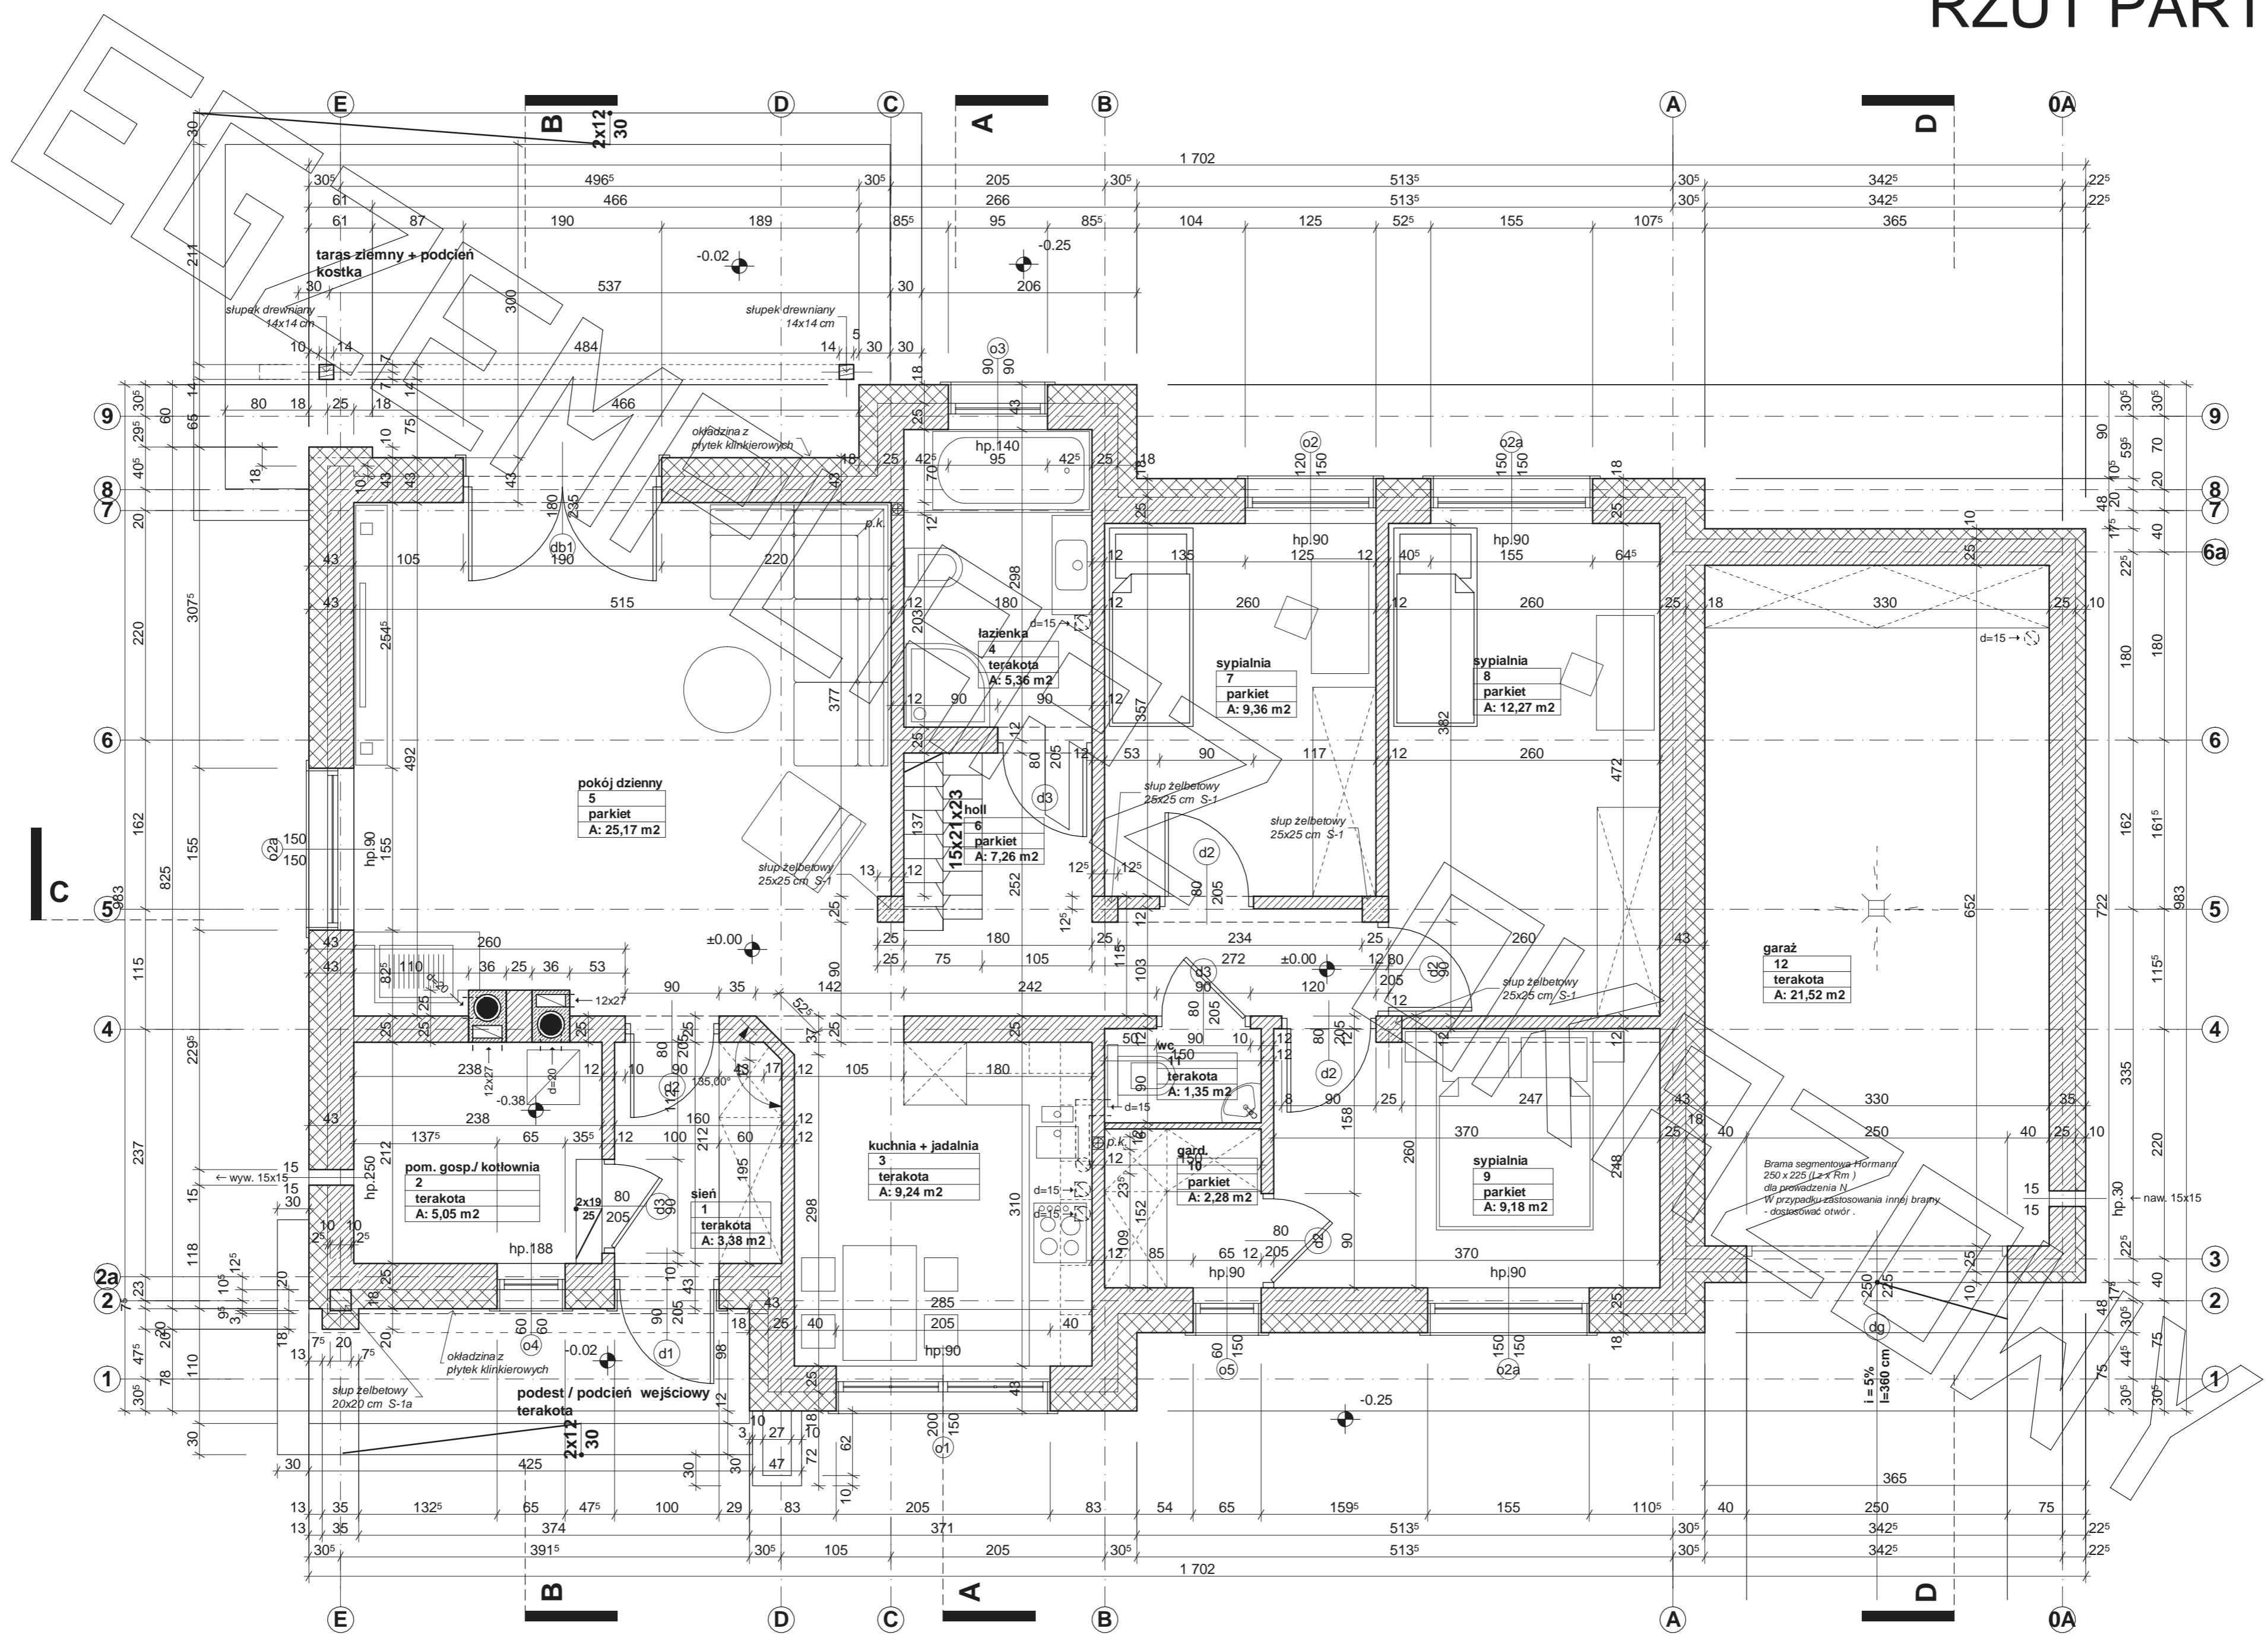


RZUT STRYCHU

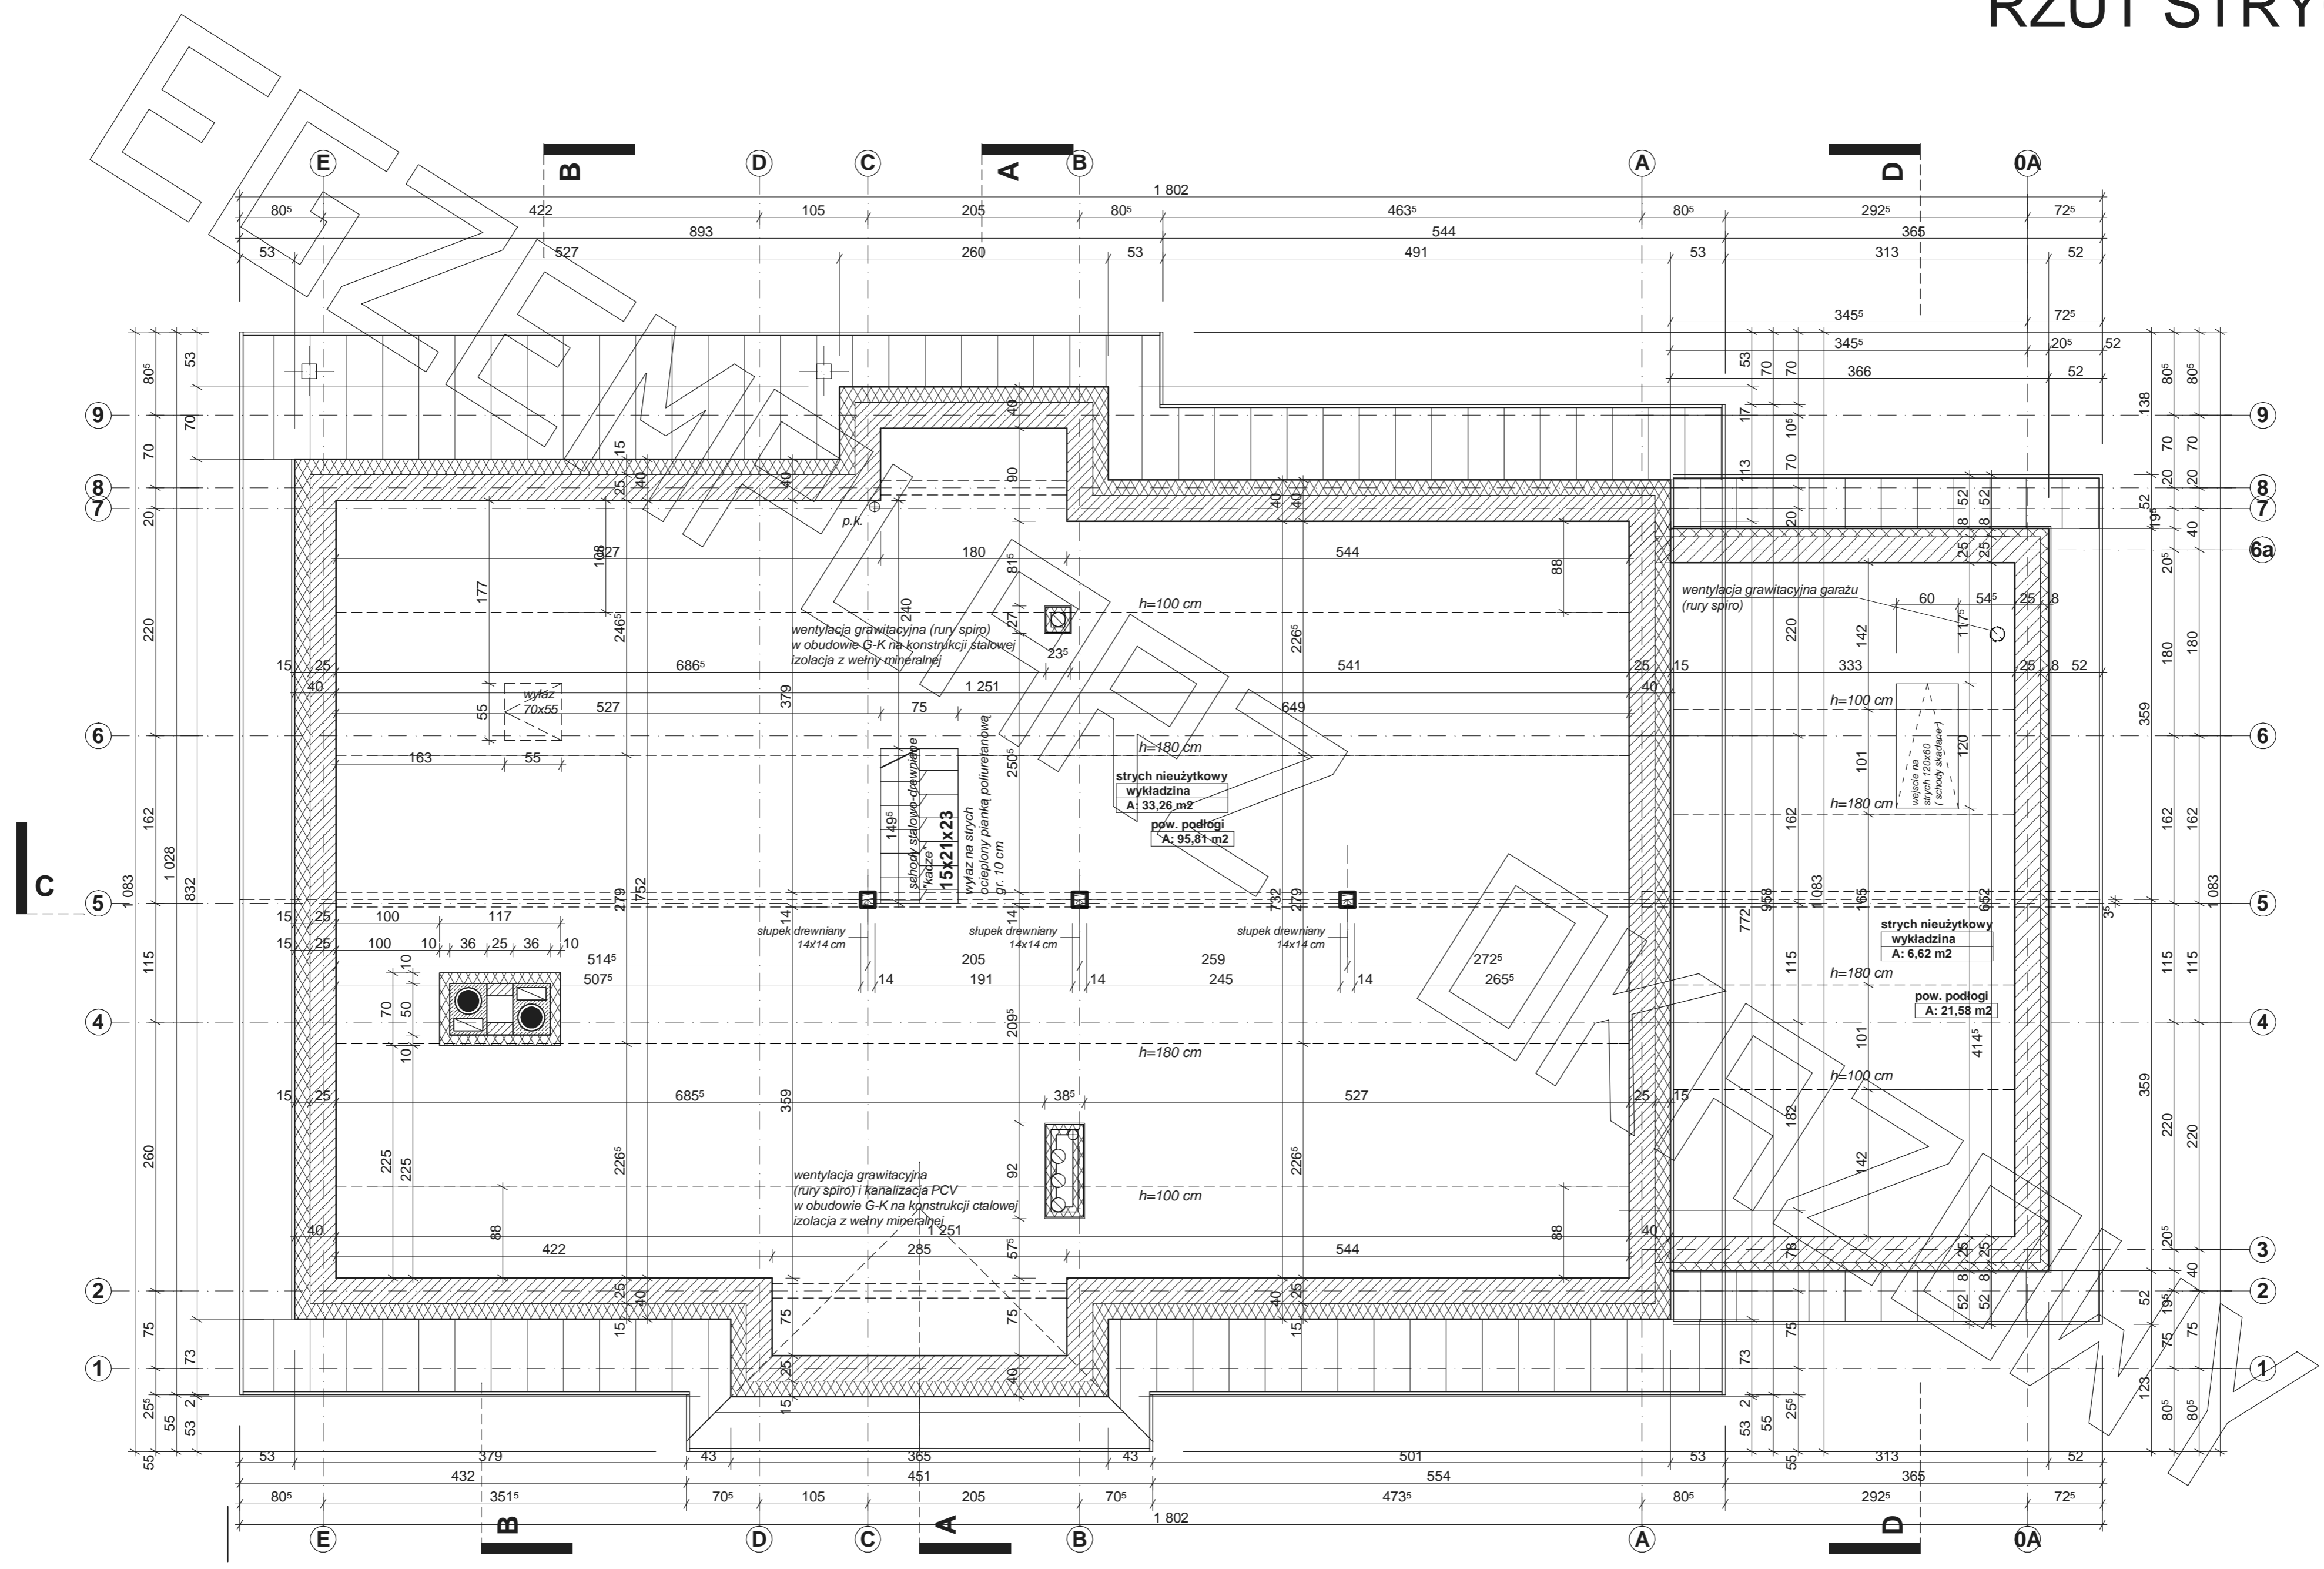


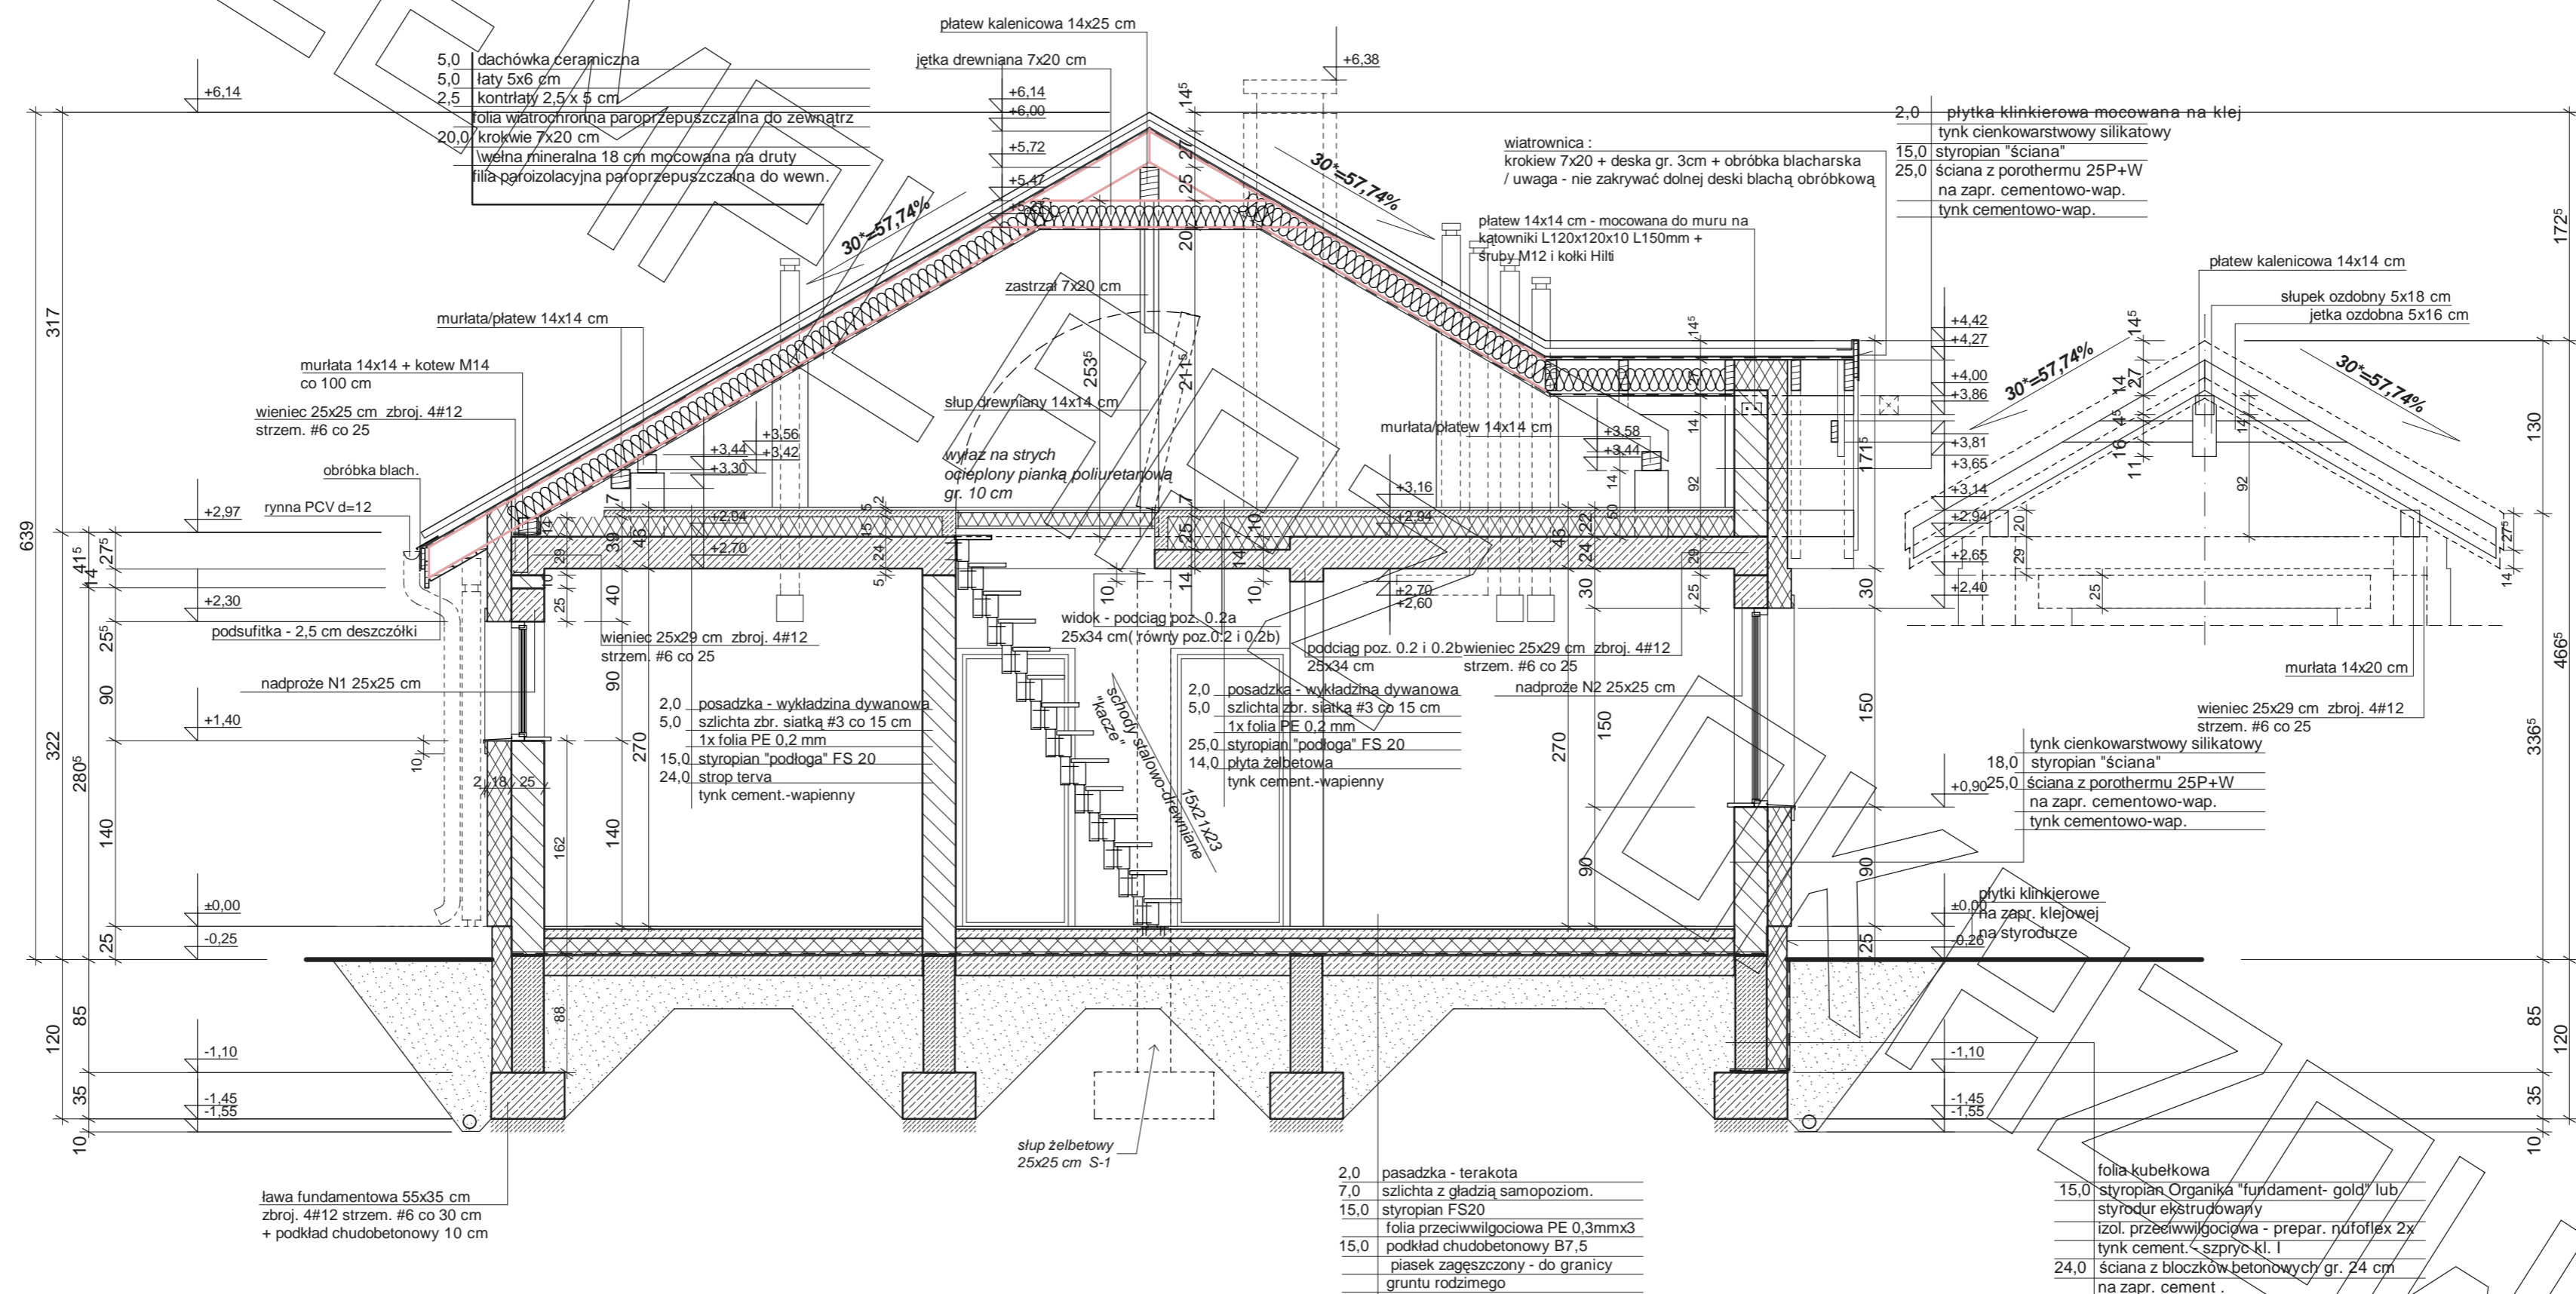

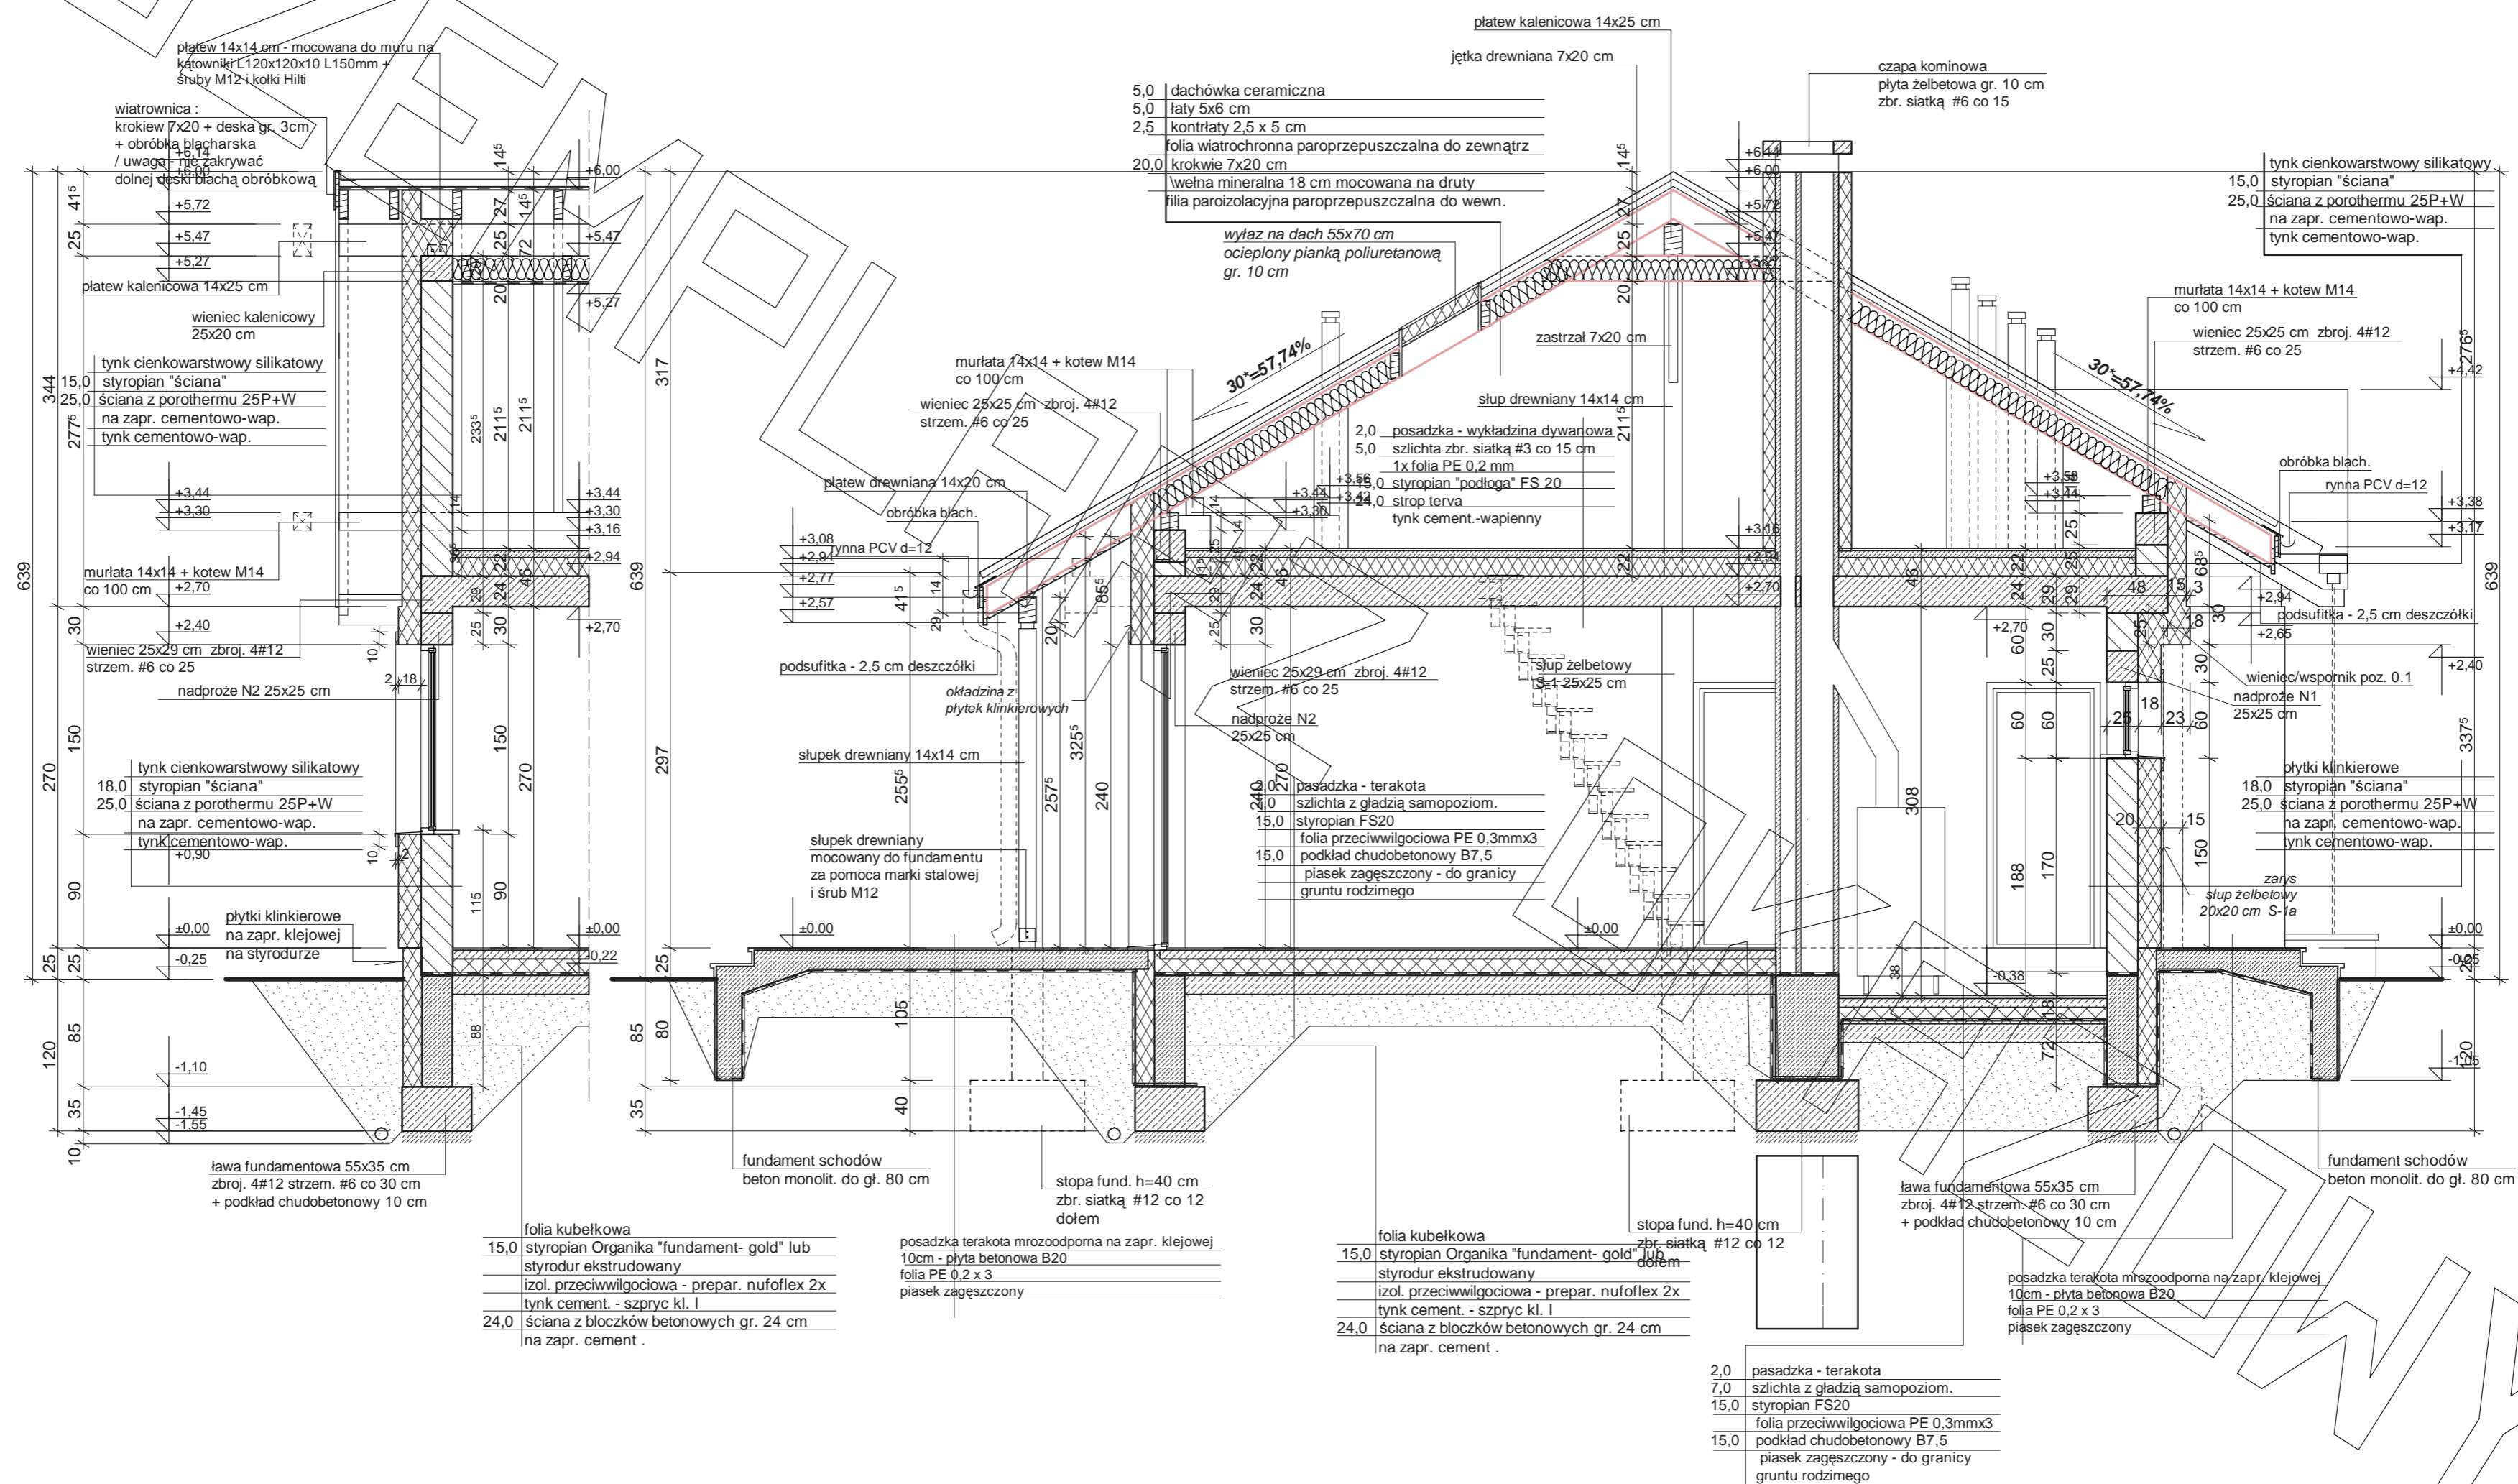


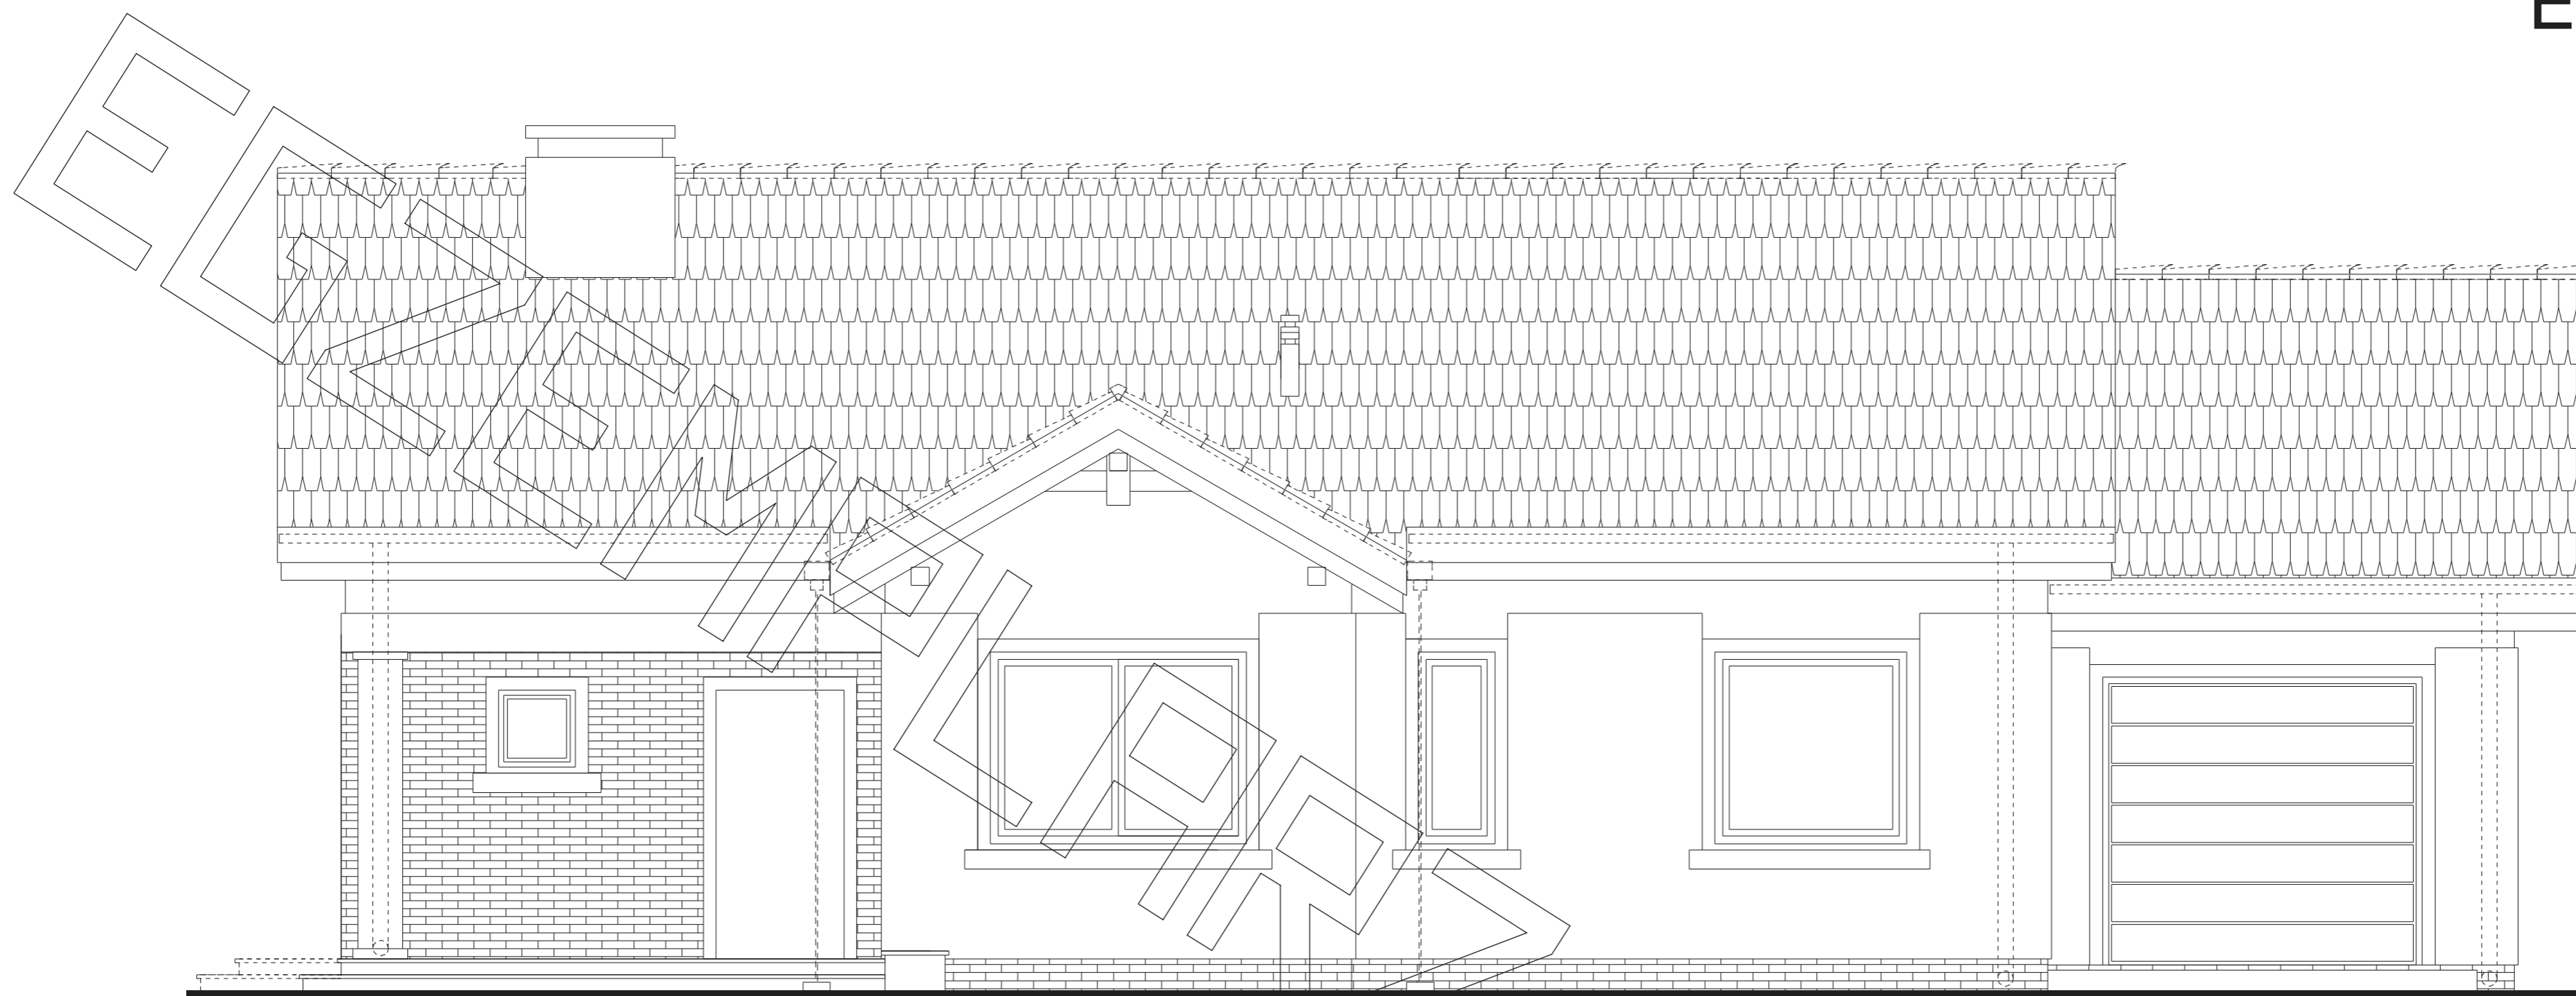


elewacja frontowa

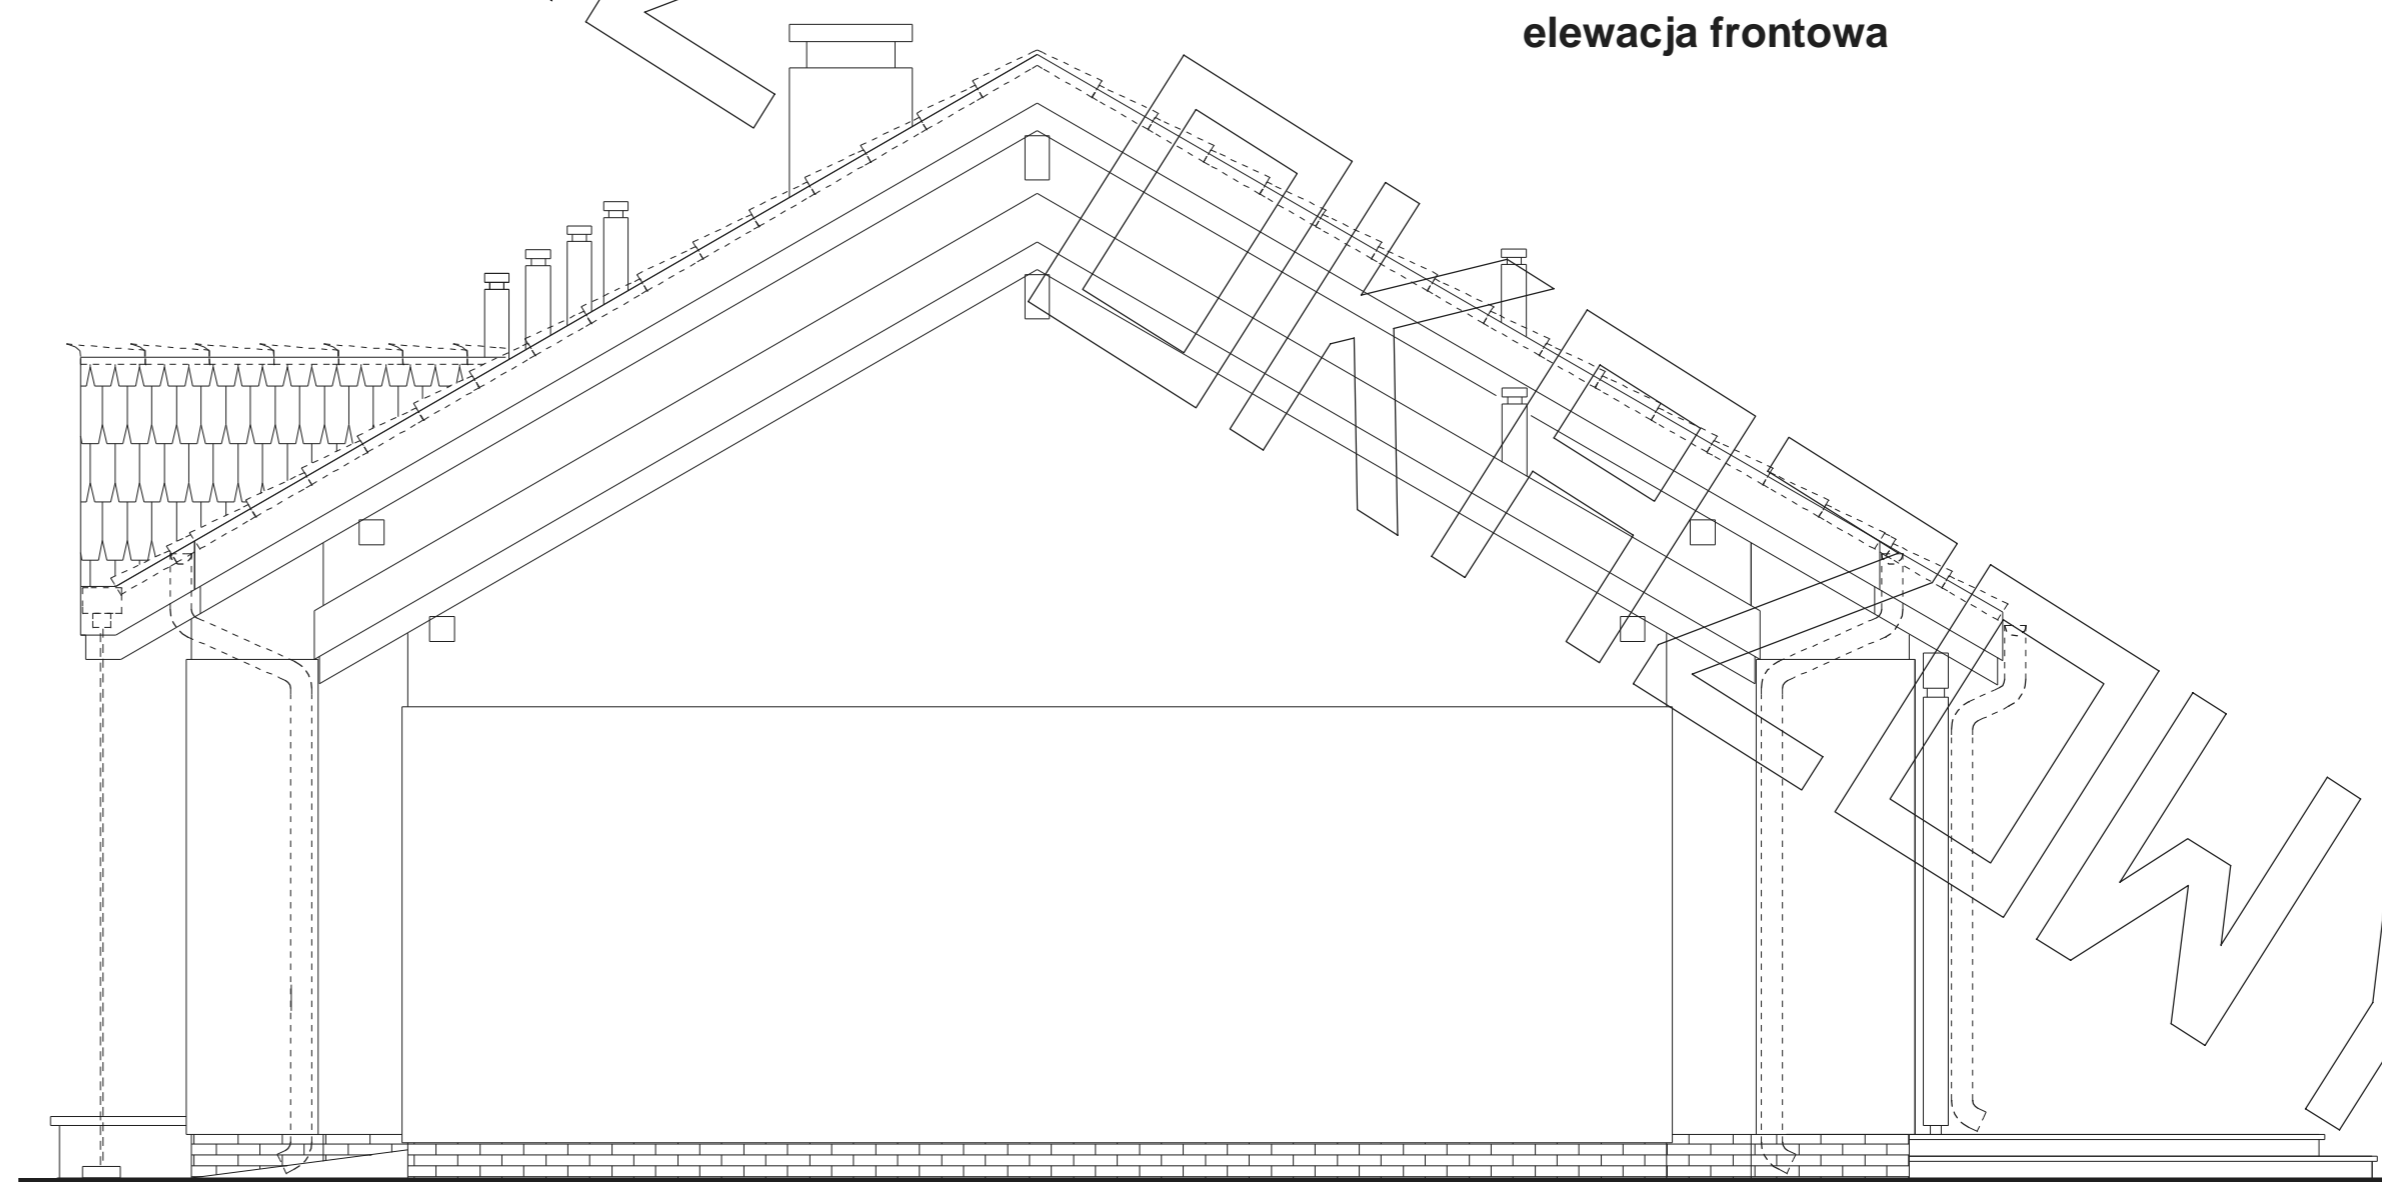

elewacja boczna

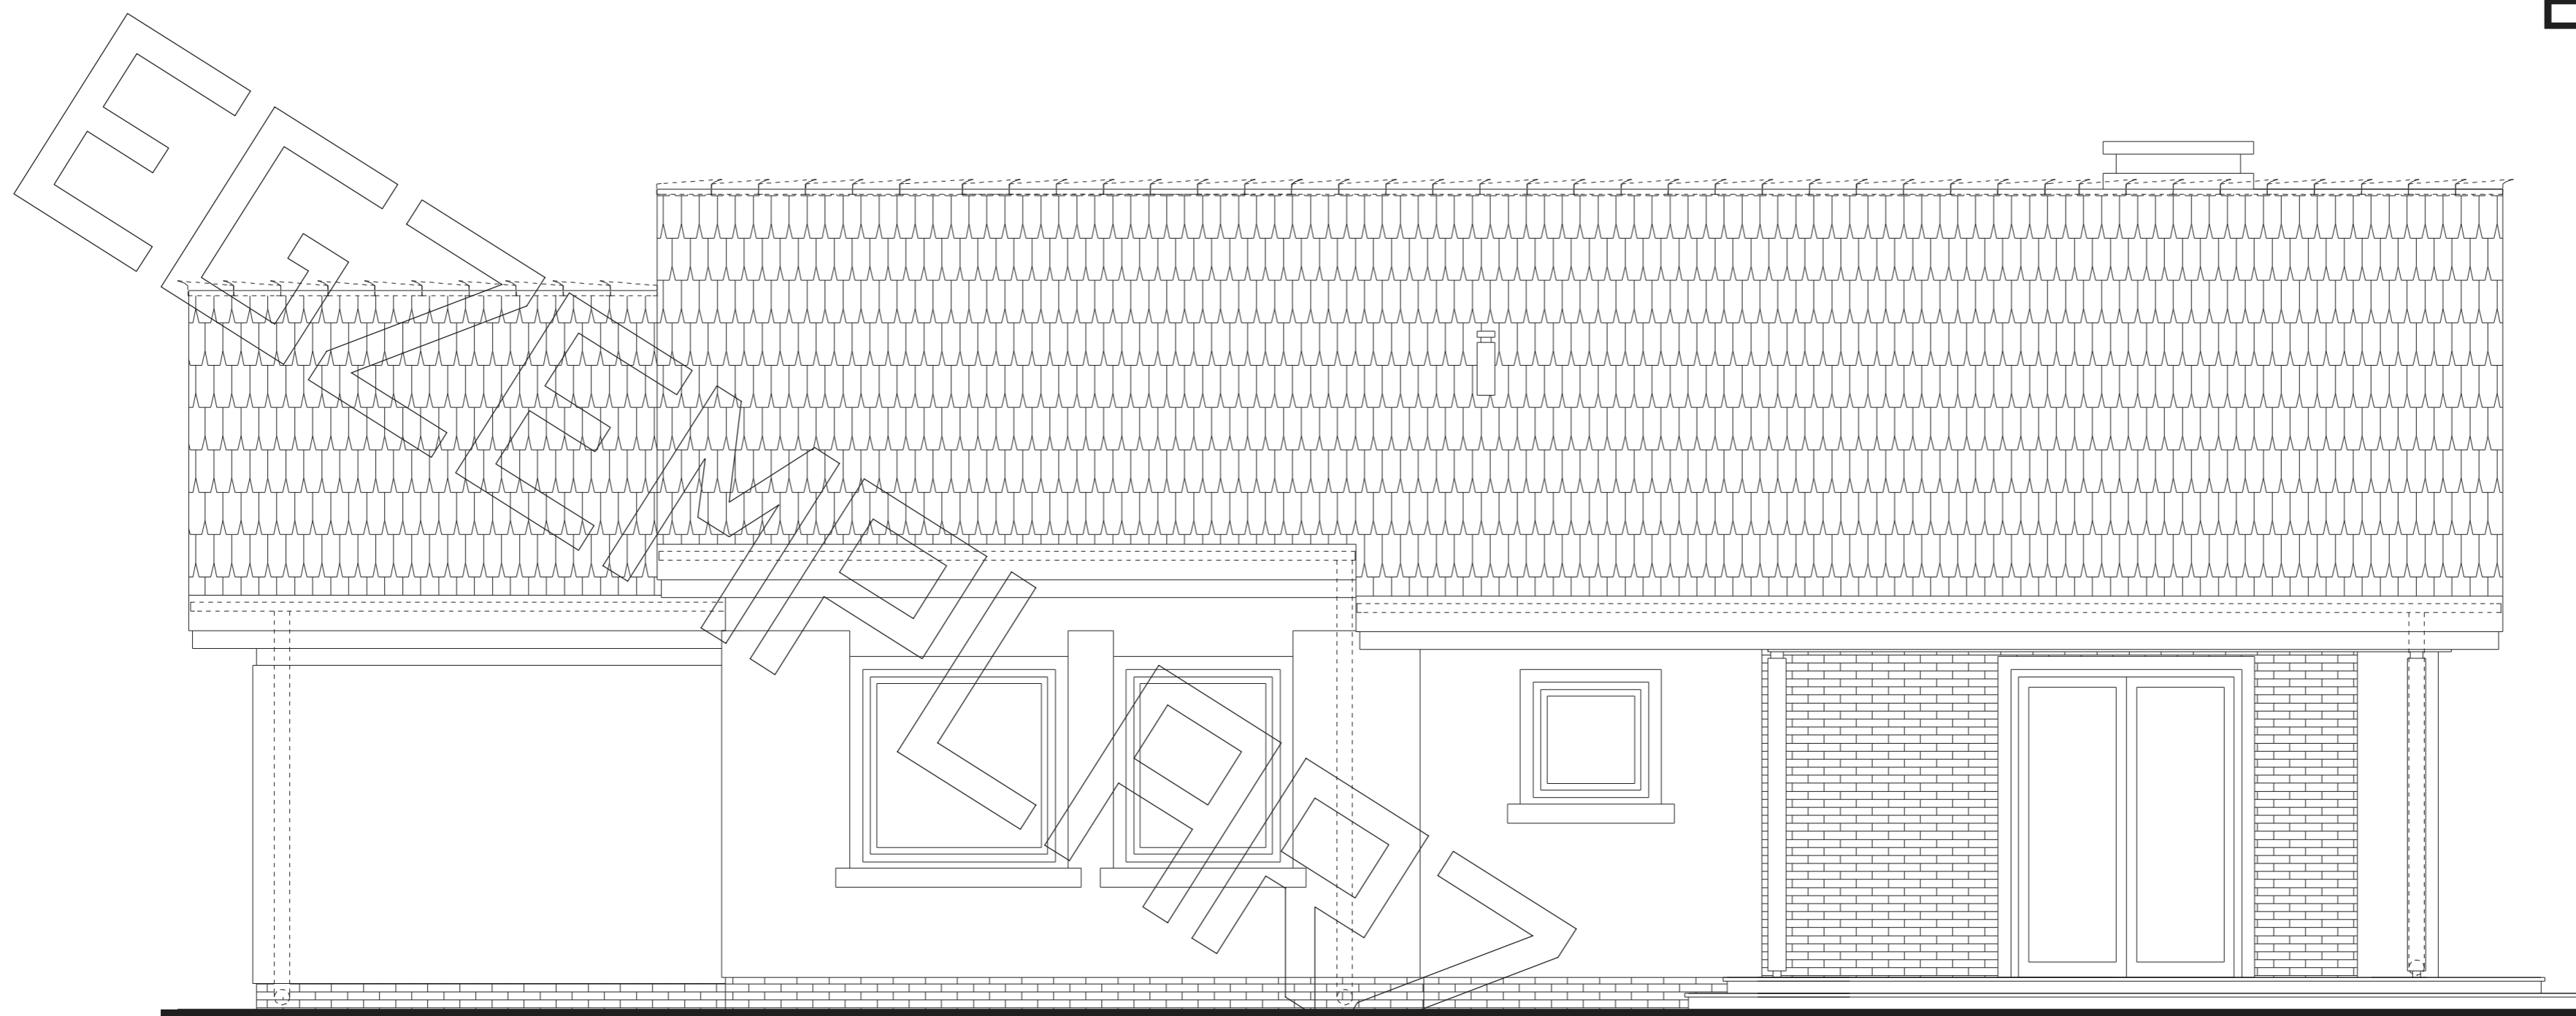

elewacja tylna

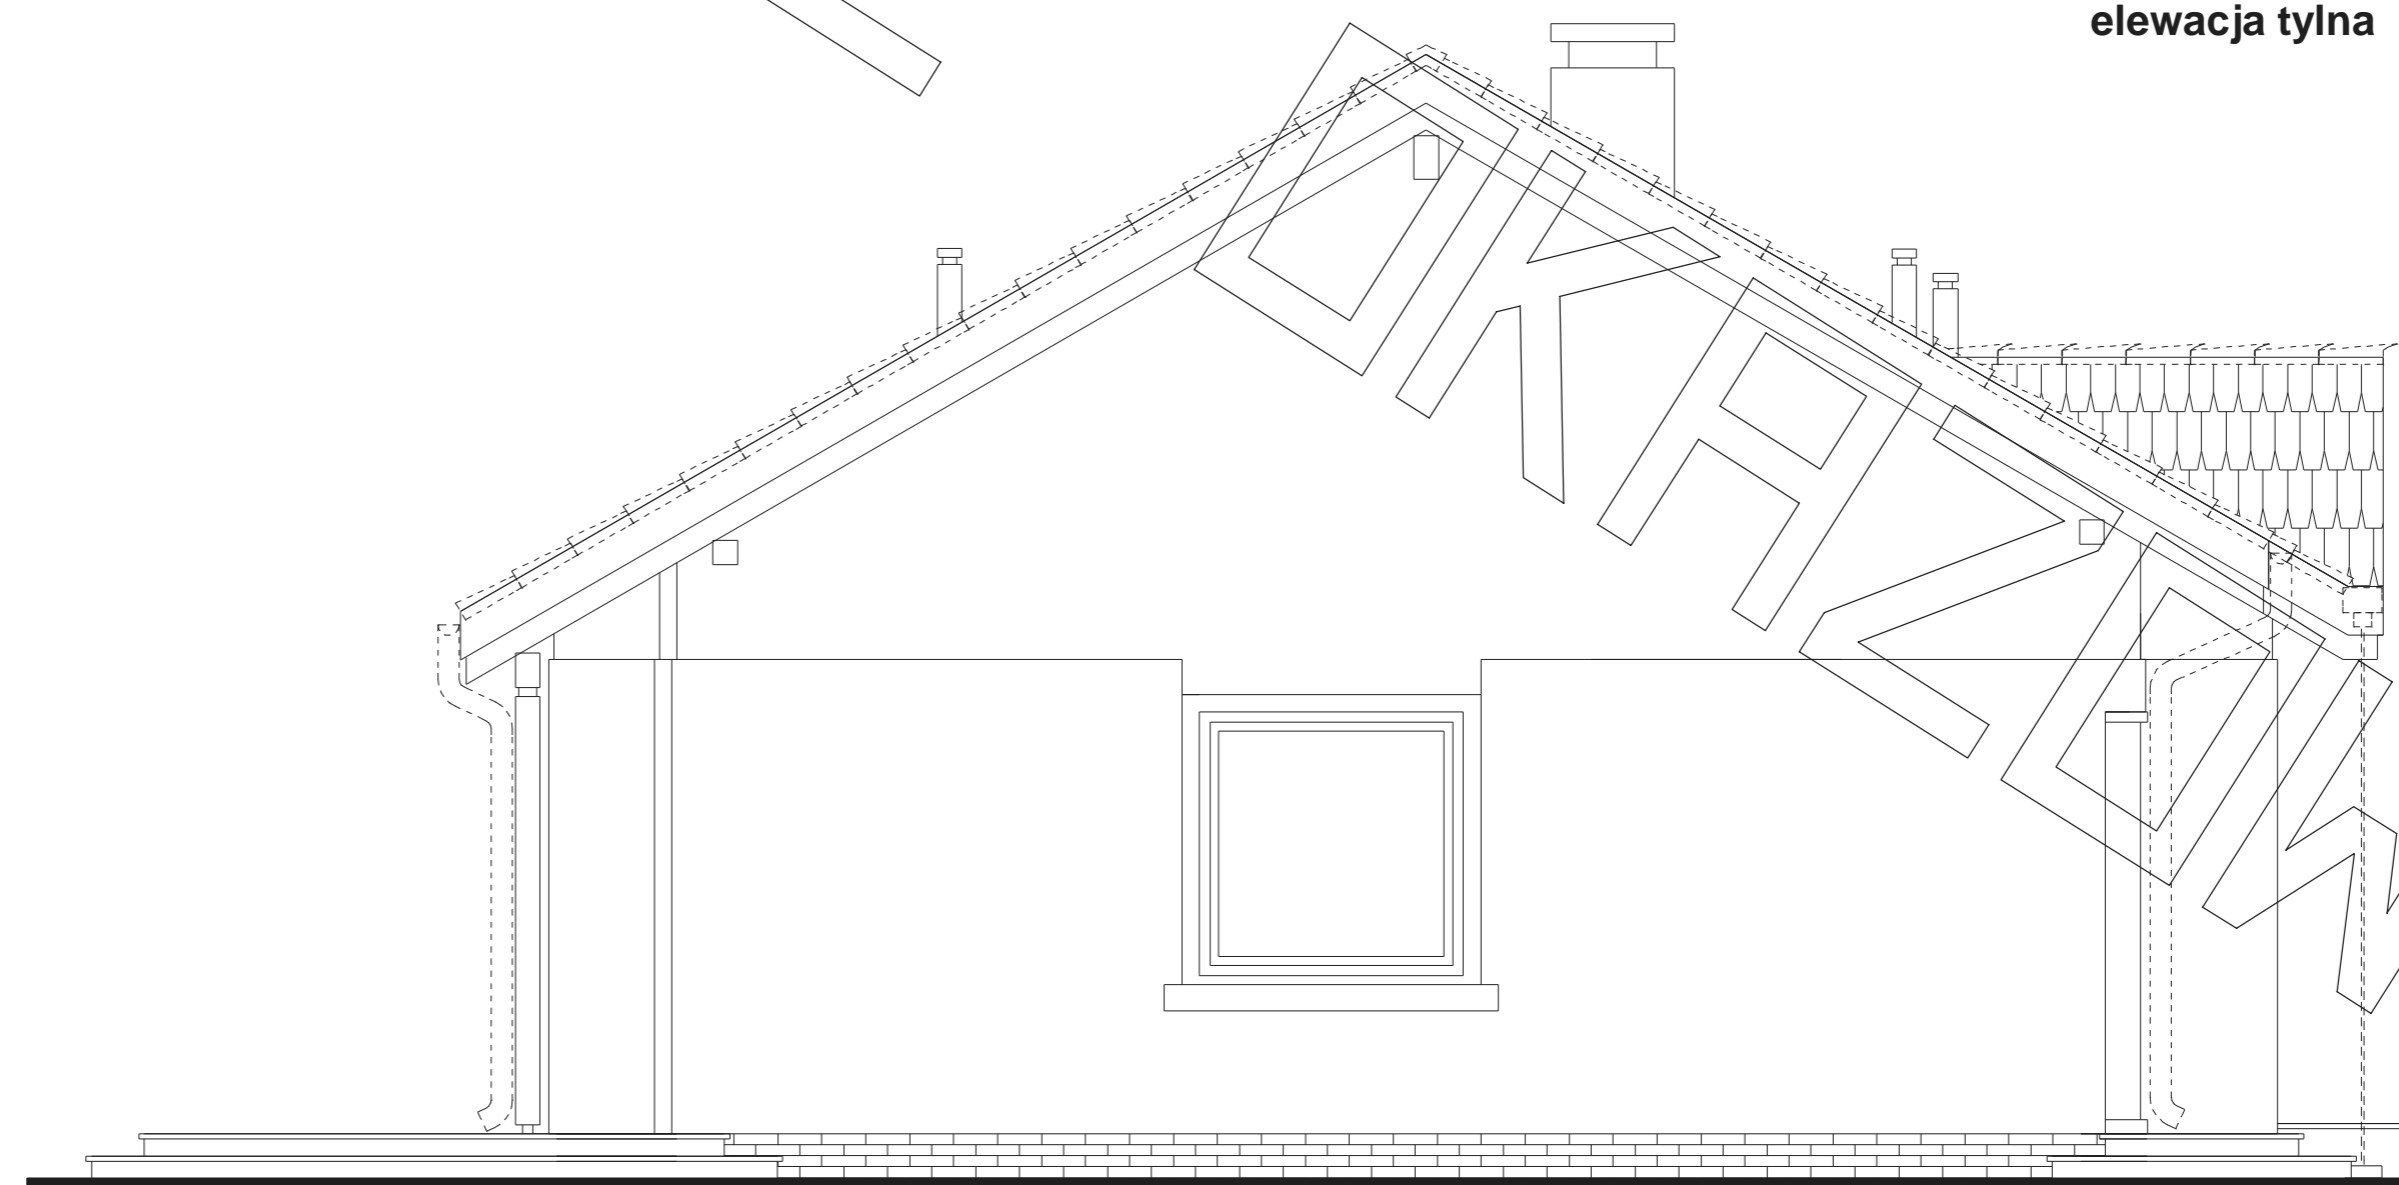

elewacja boczna