





RZUT PARTERU


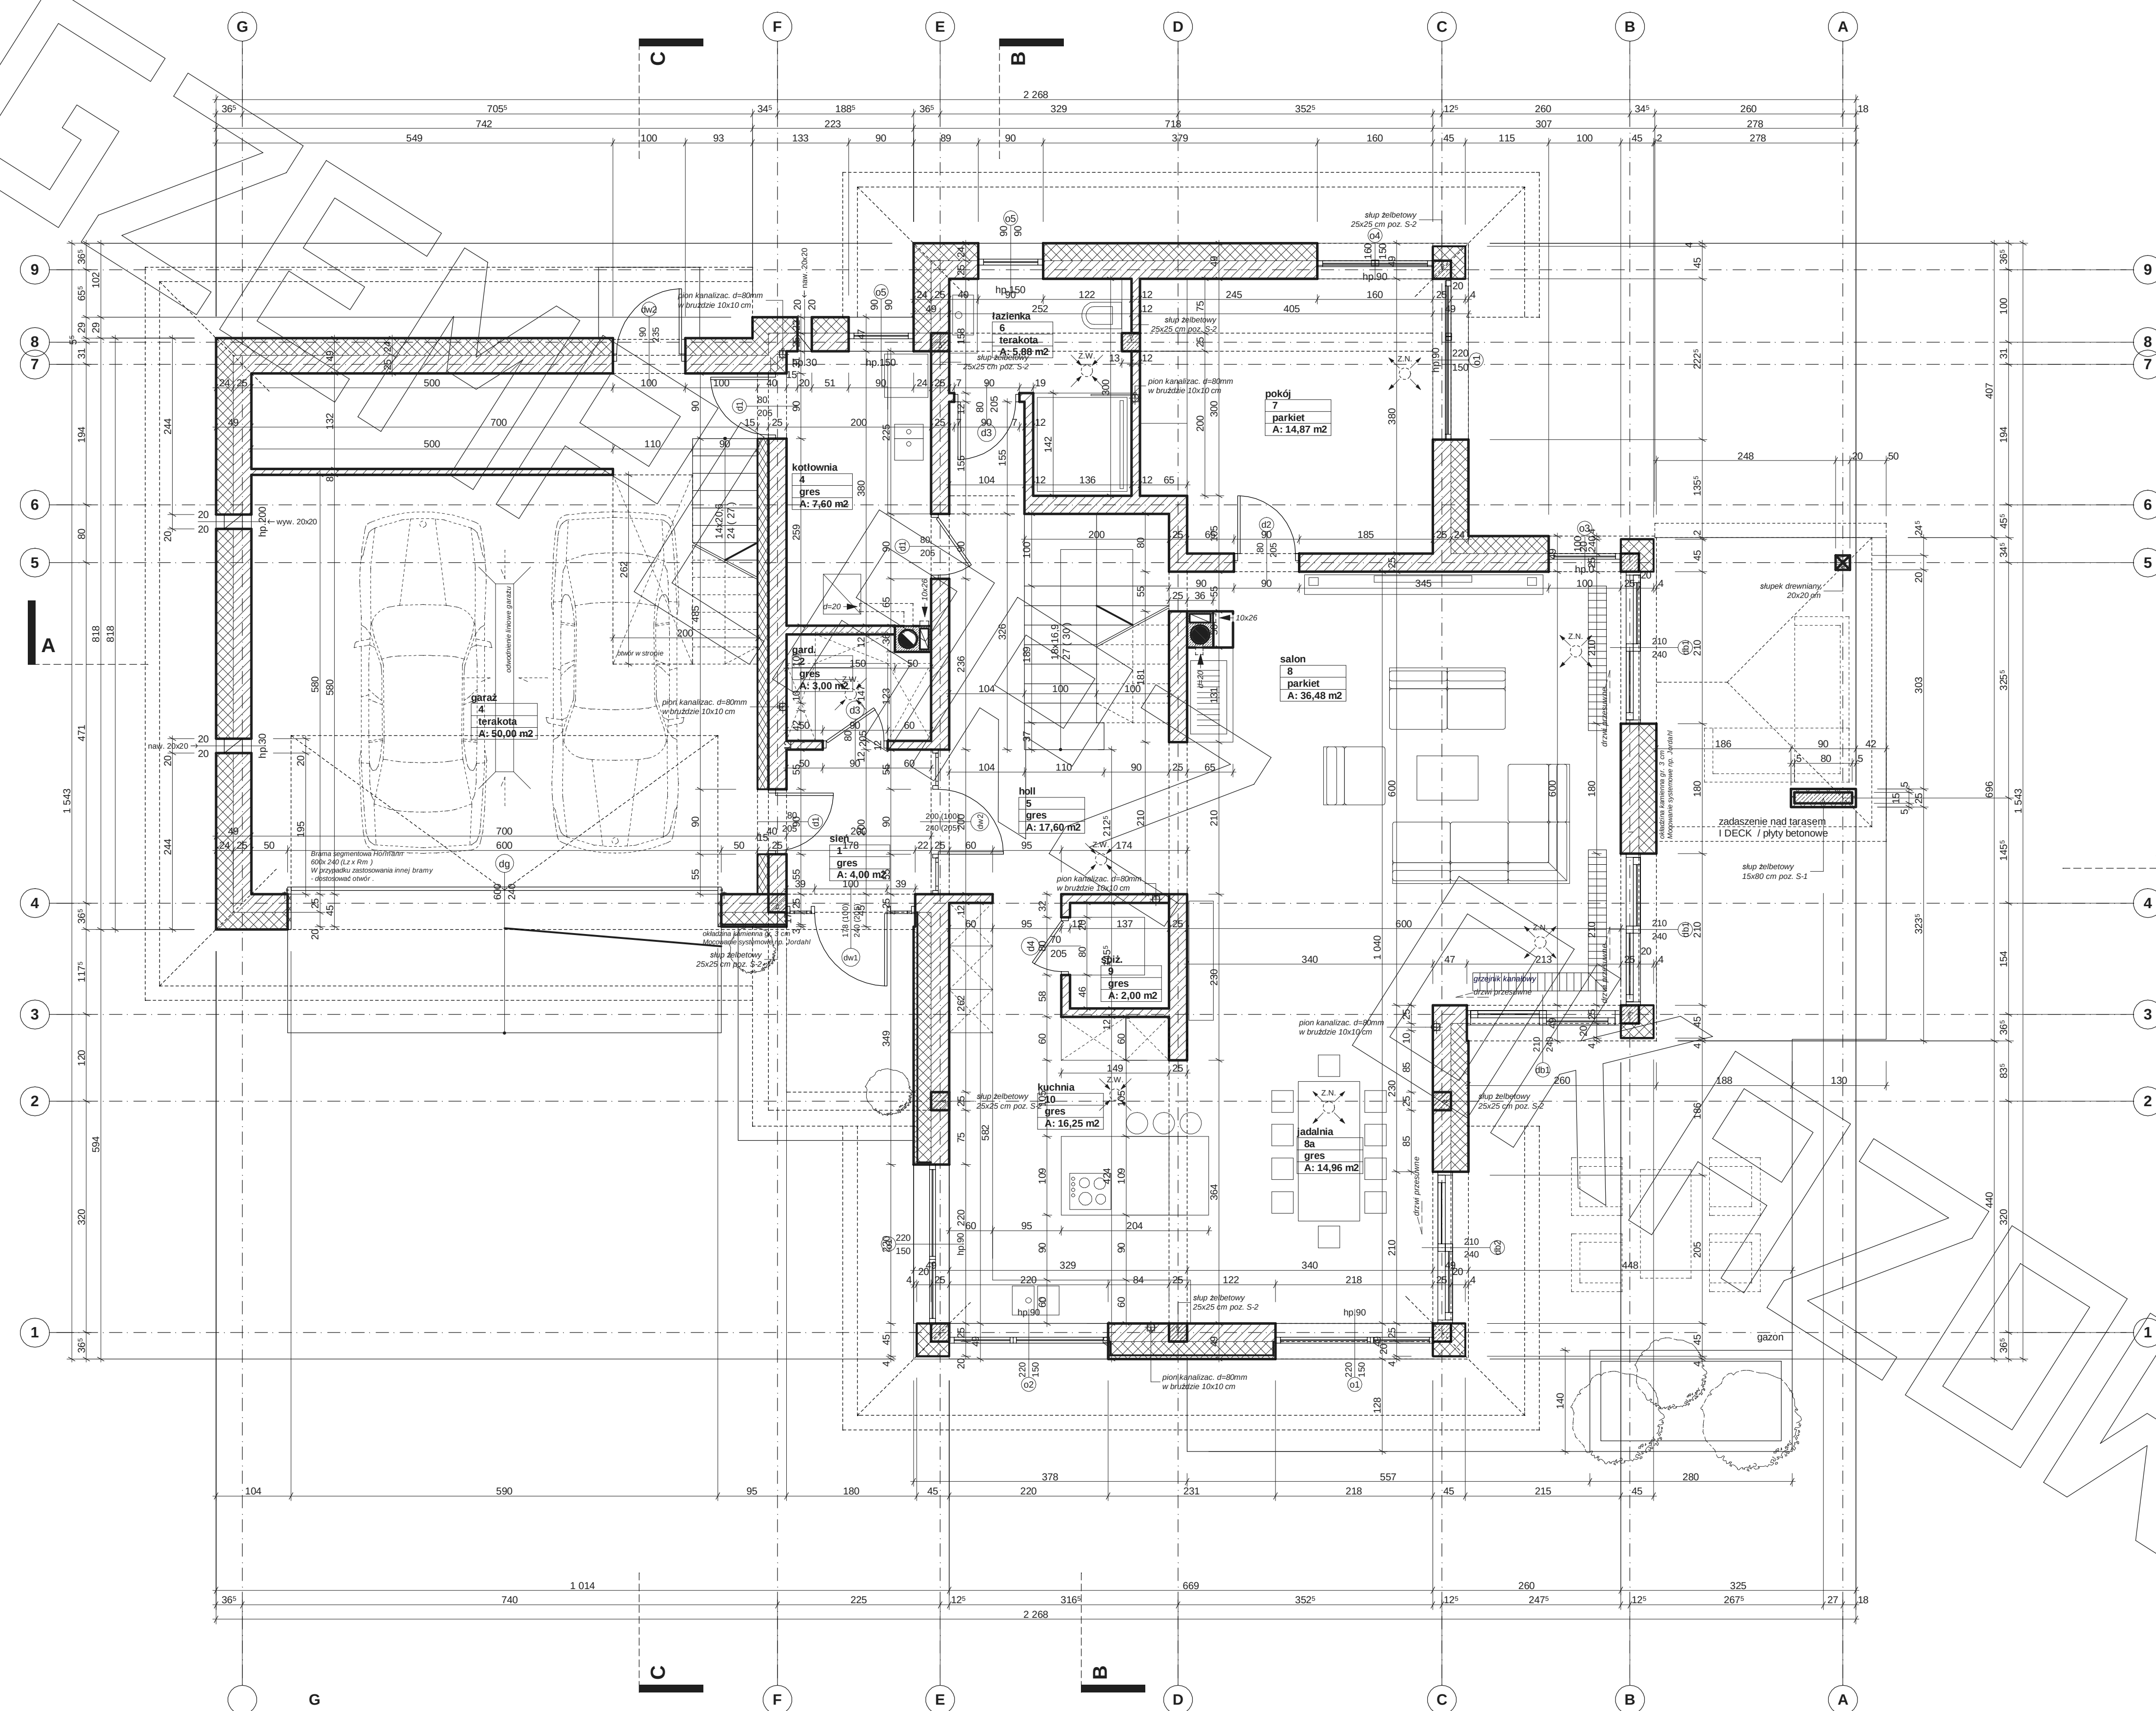



RZUT PIĘTRA

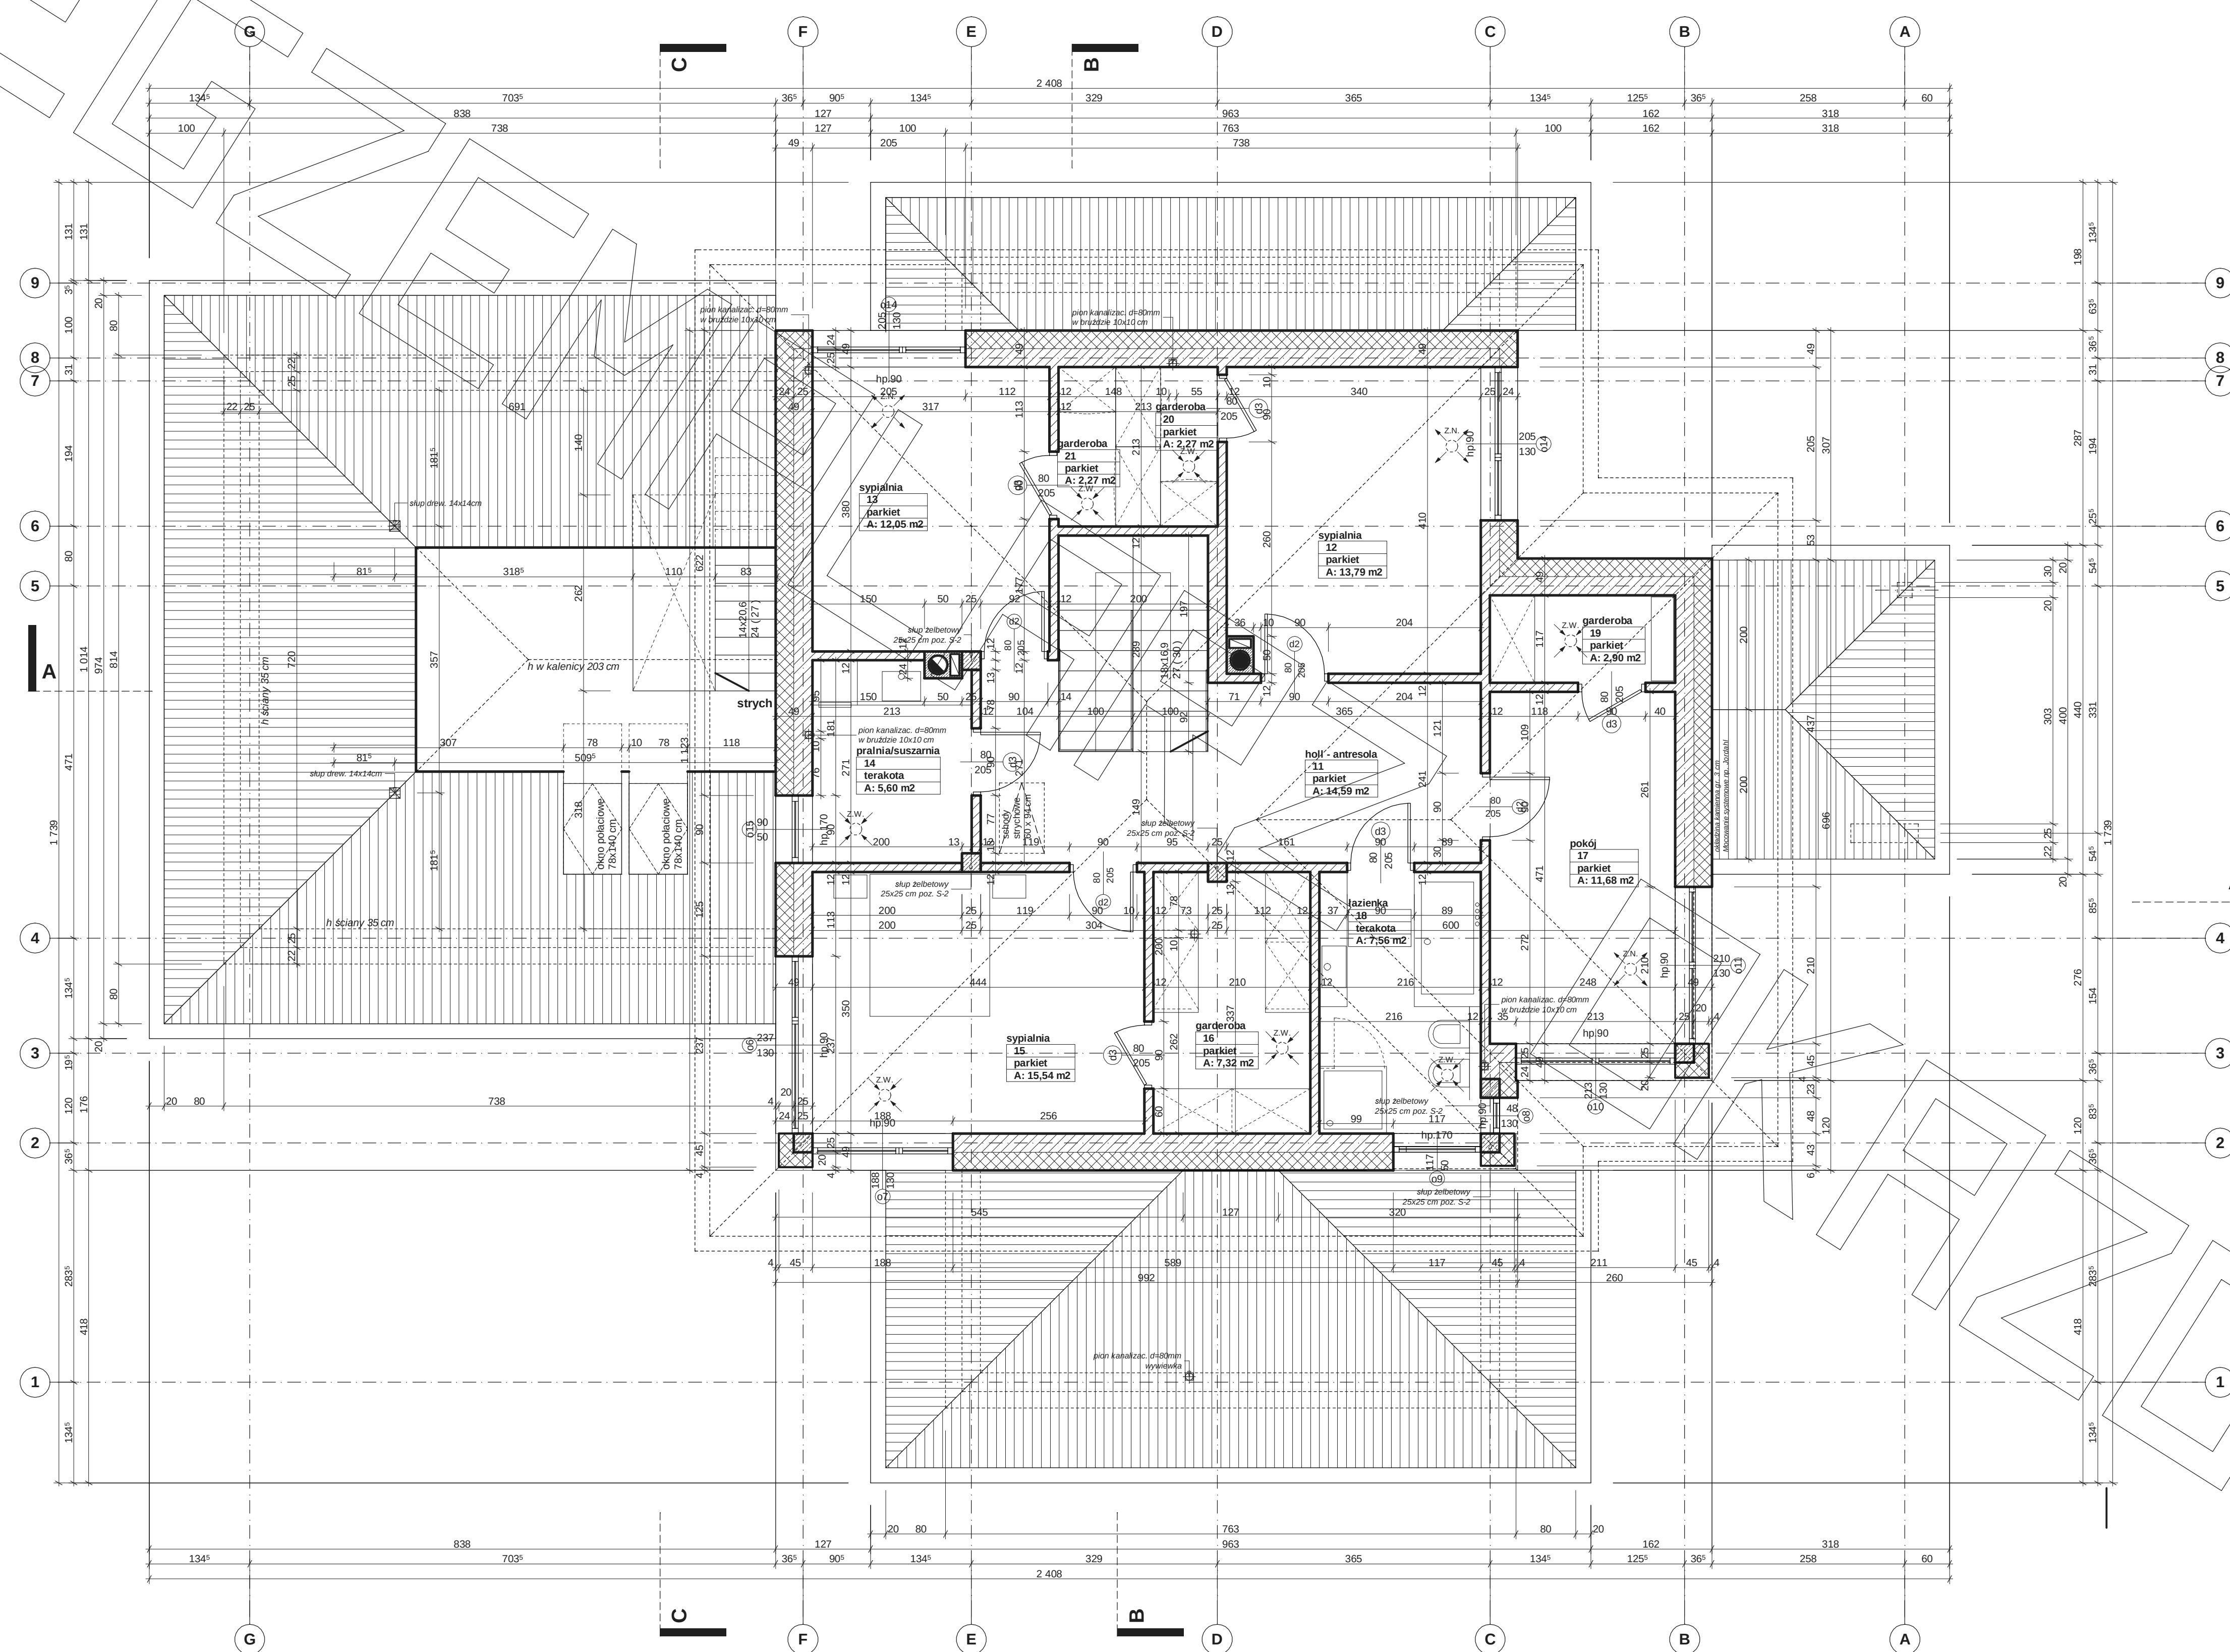


PRZEKRÓJ

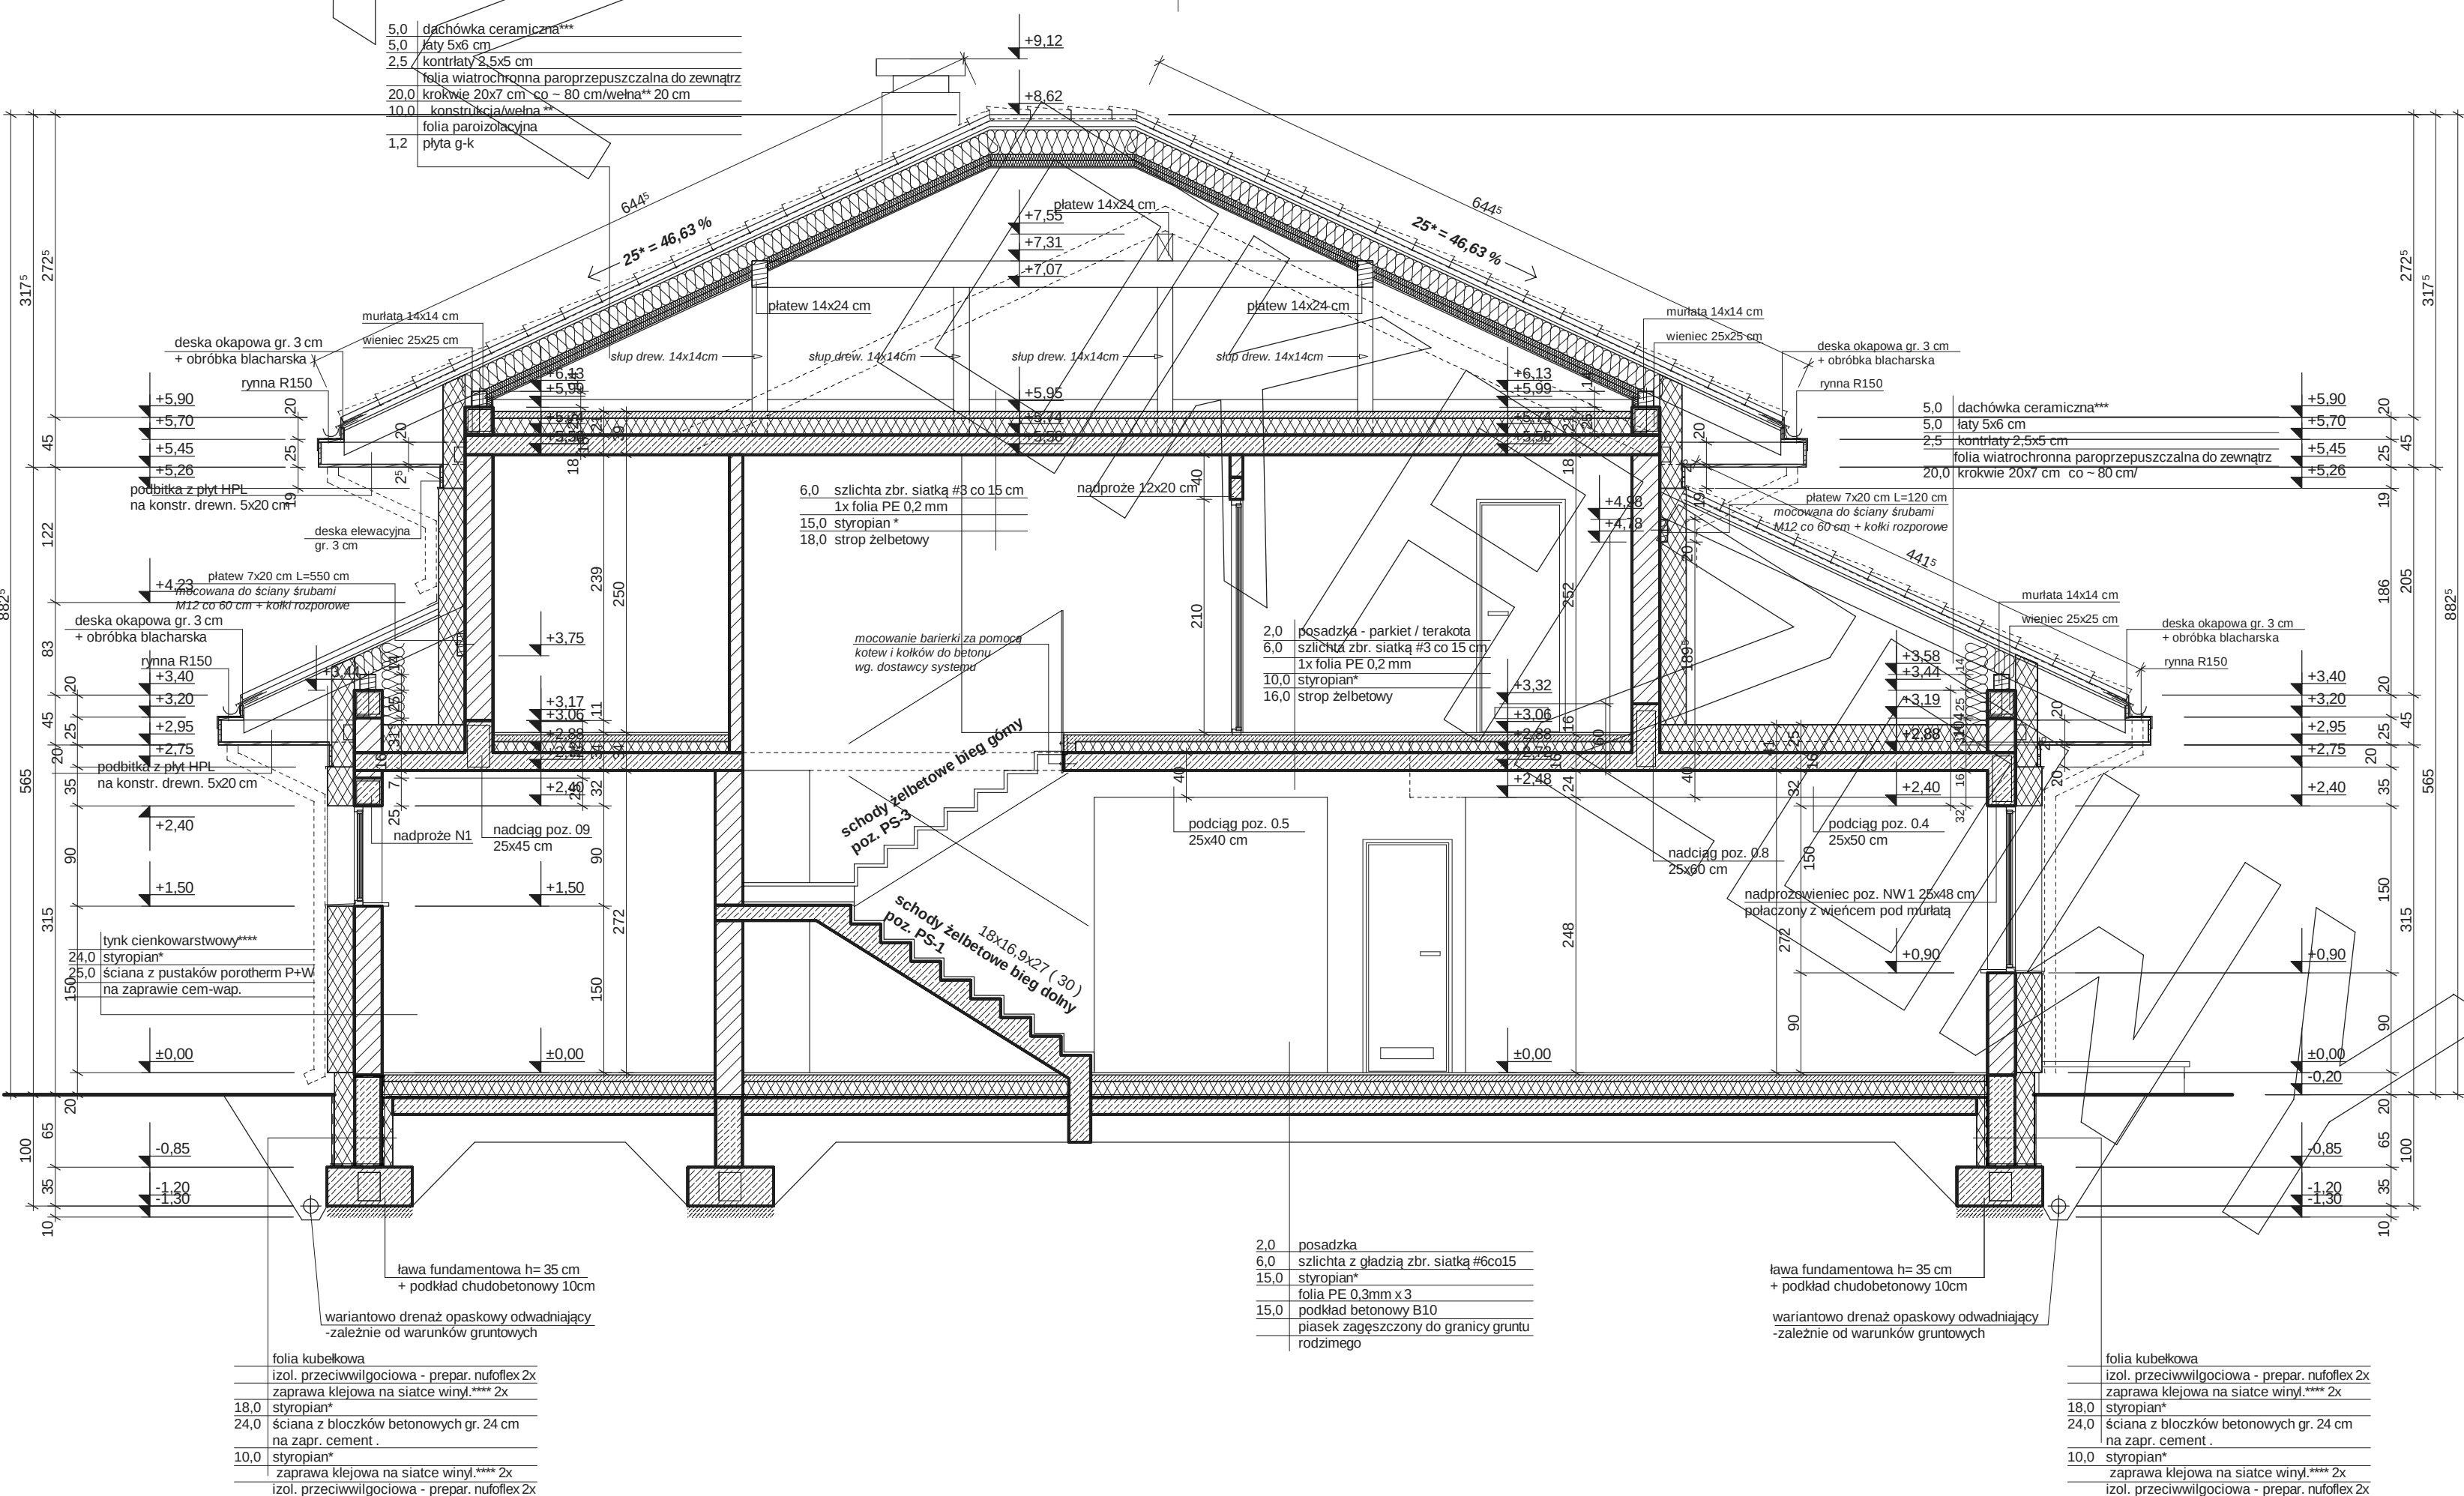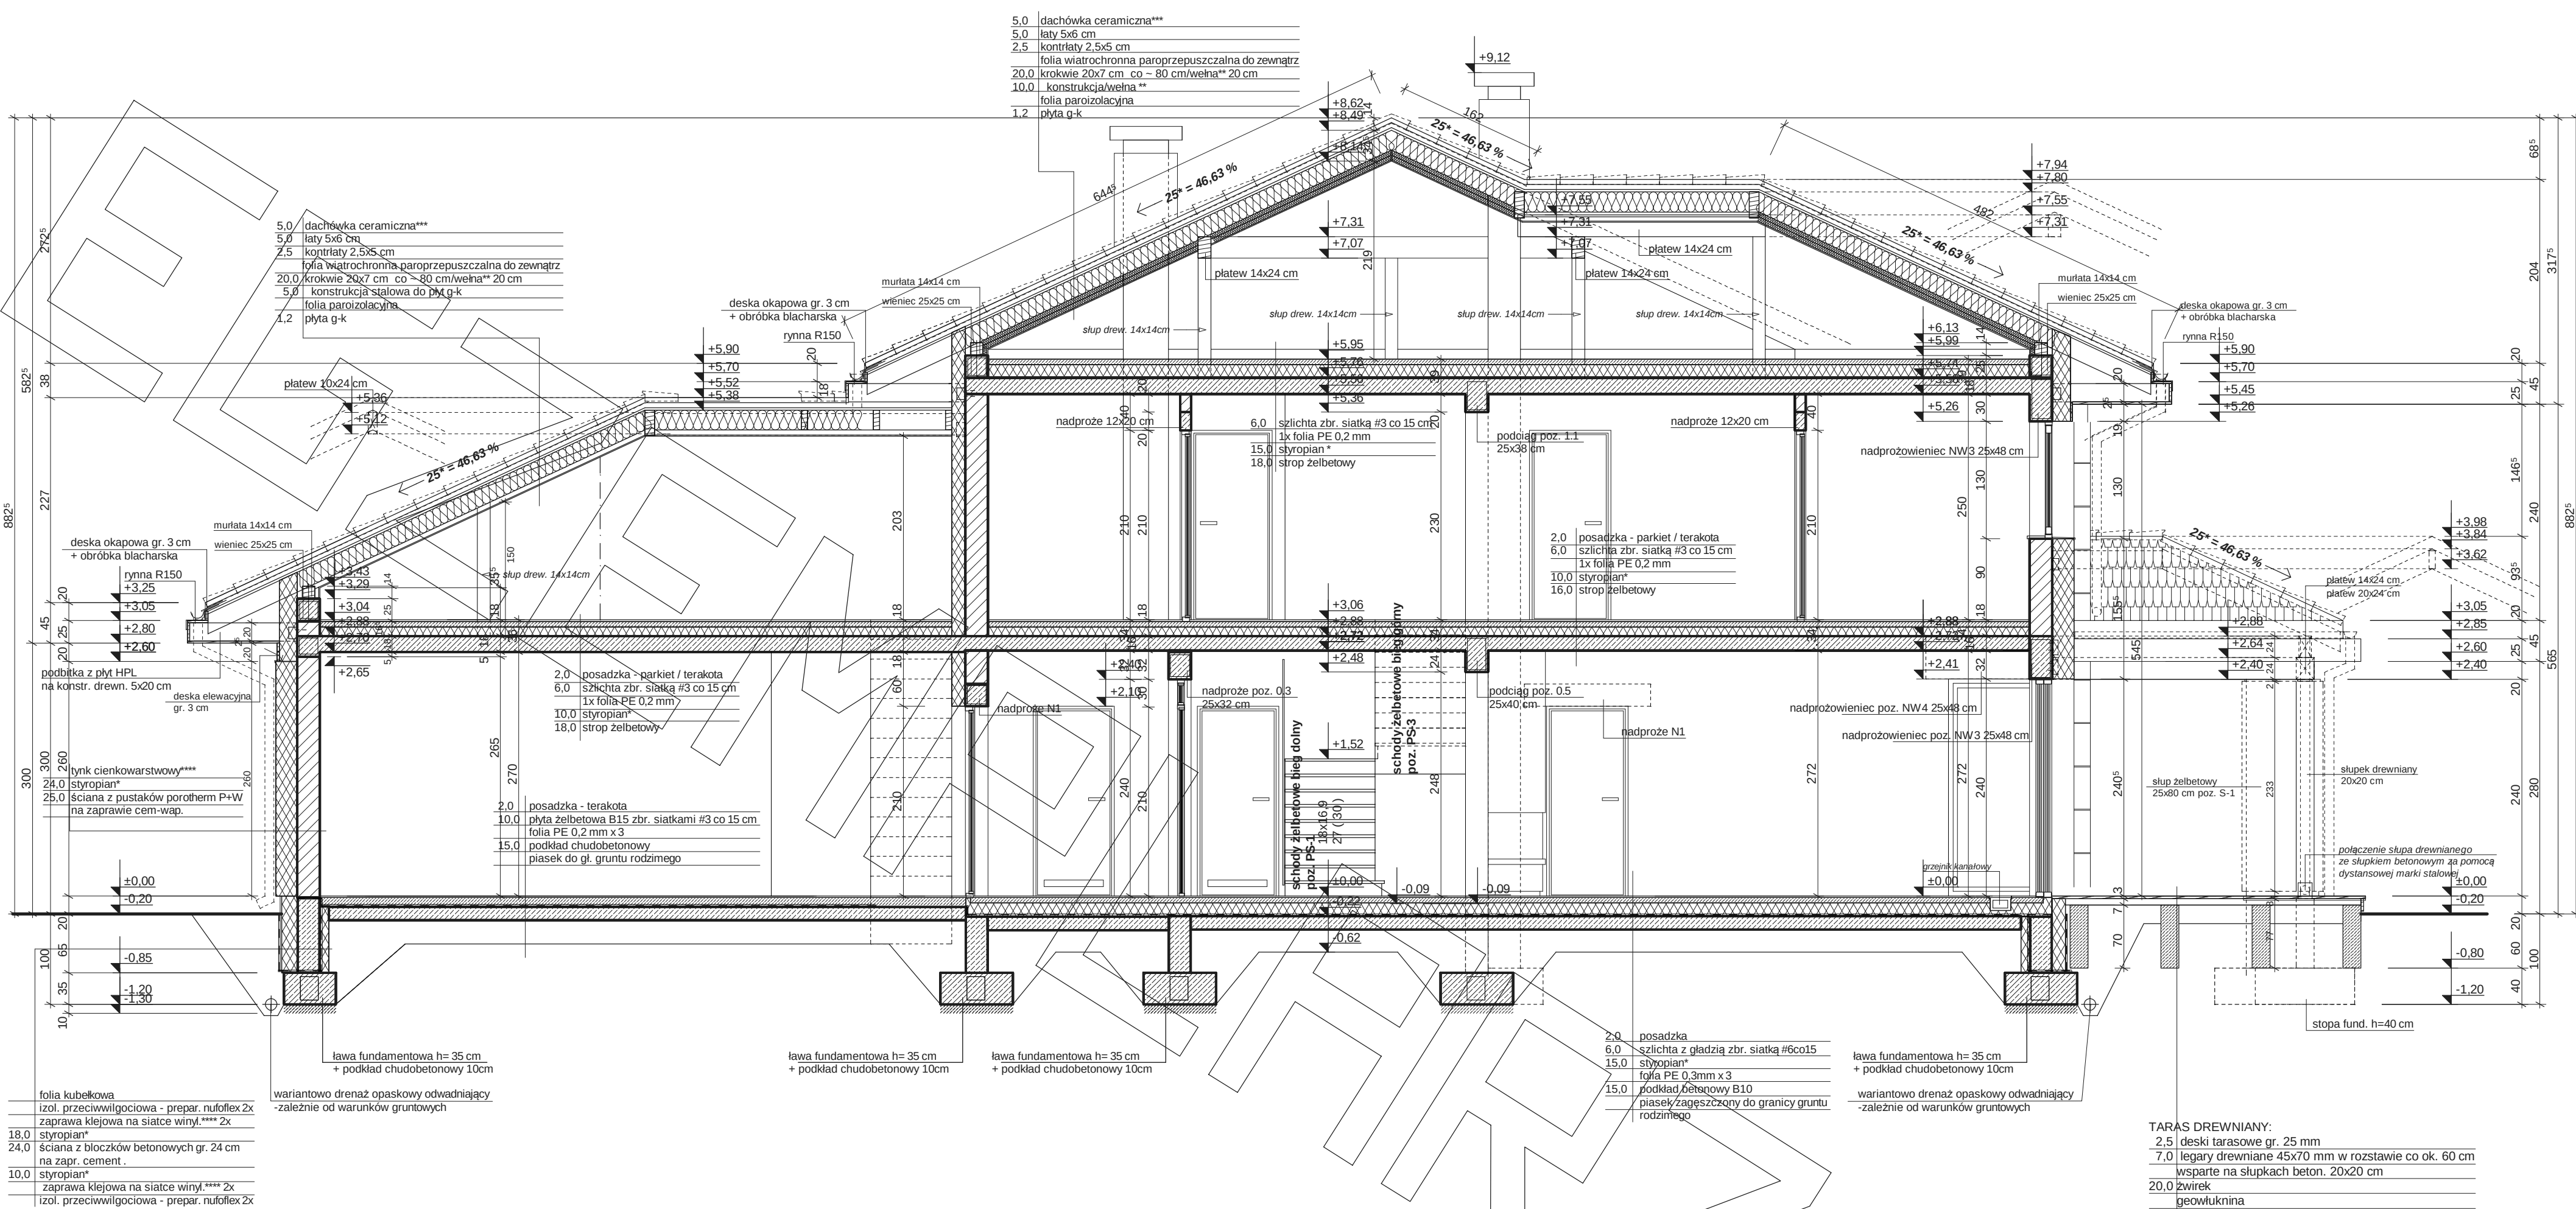

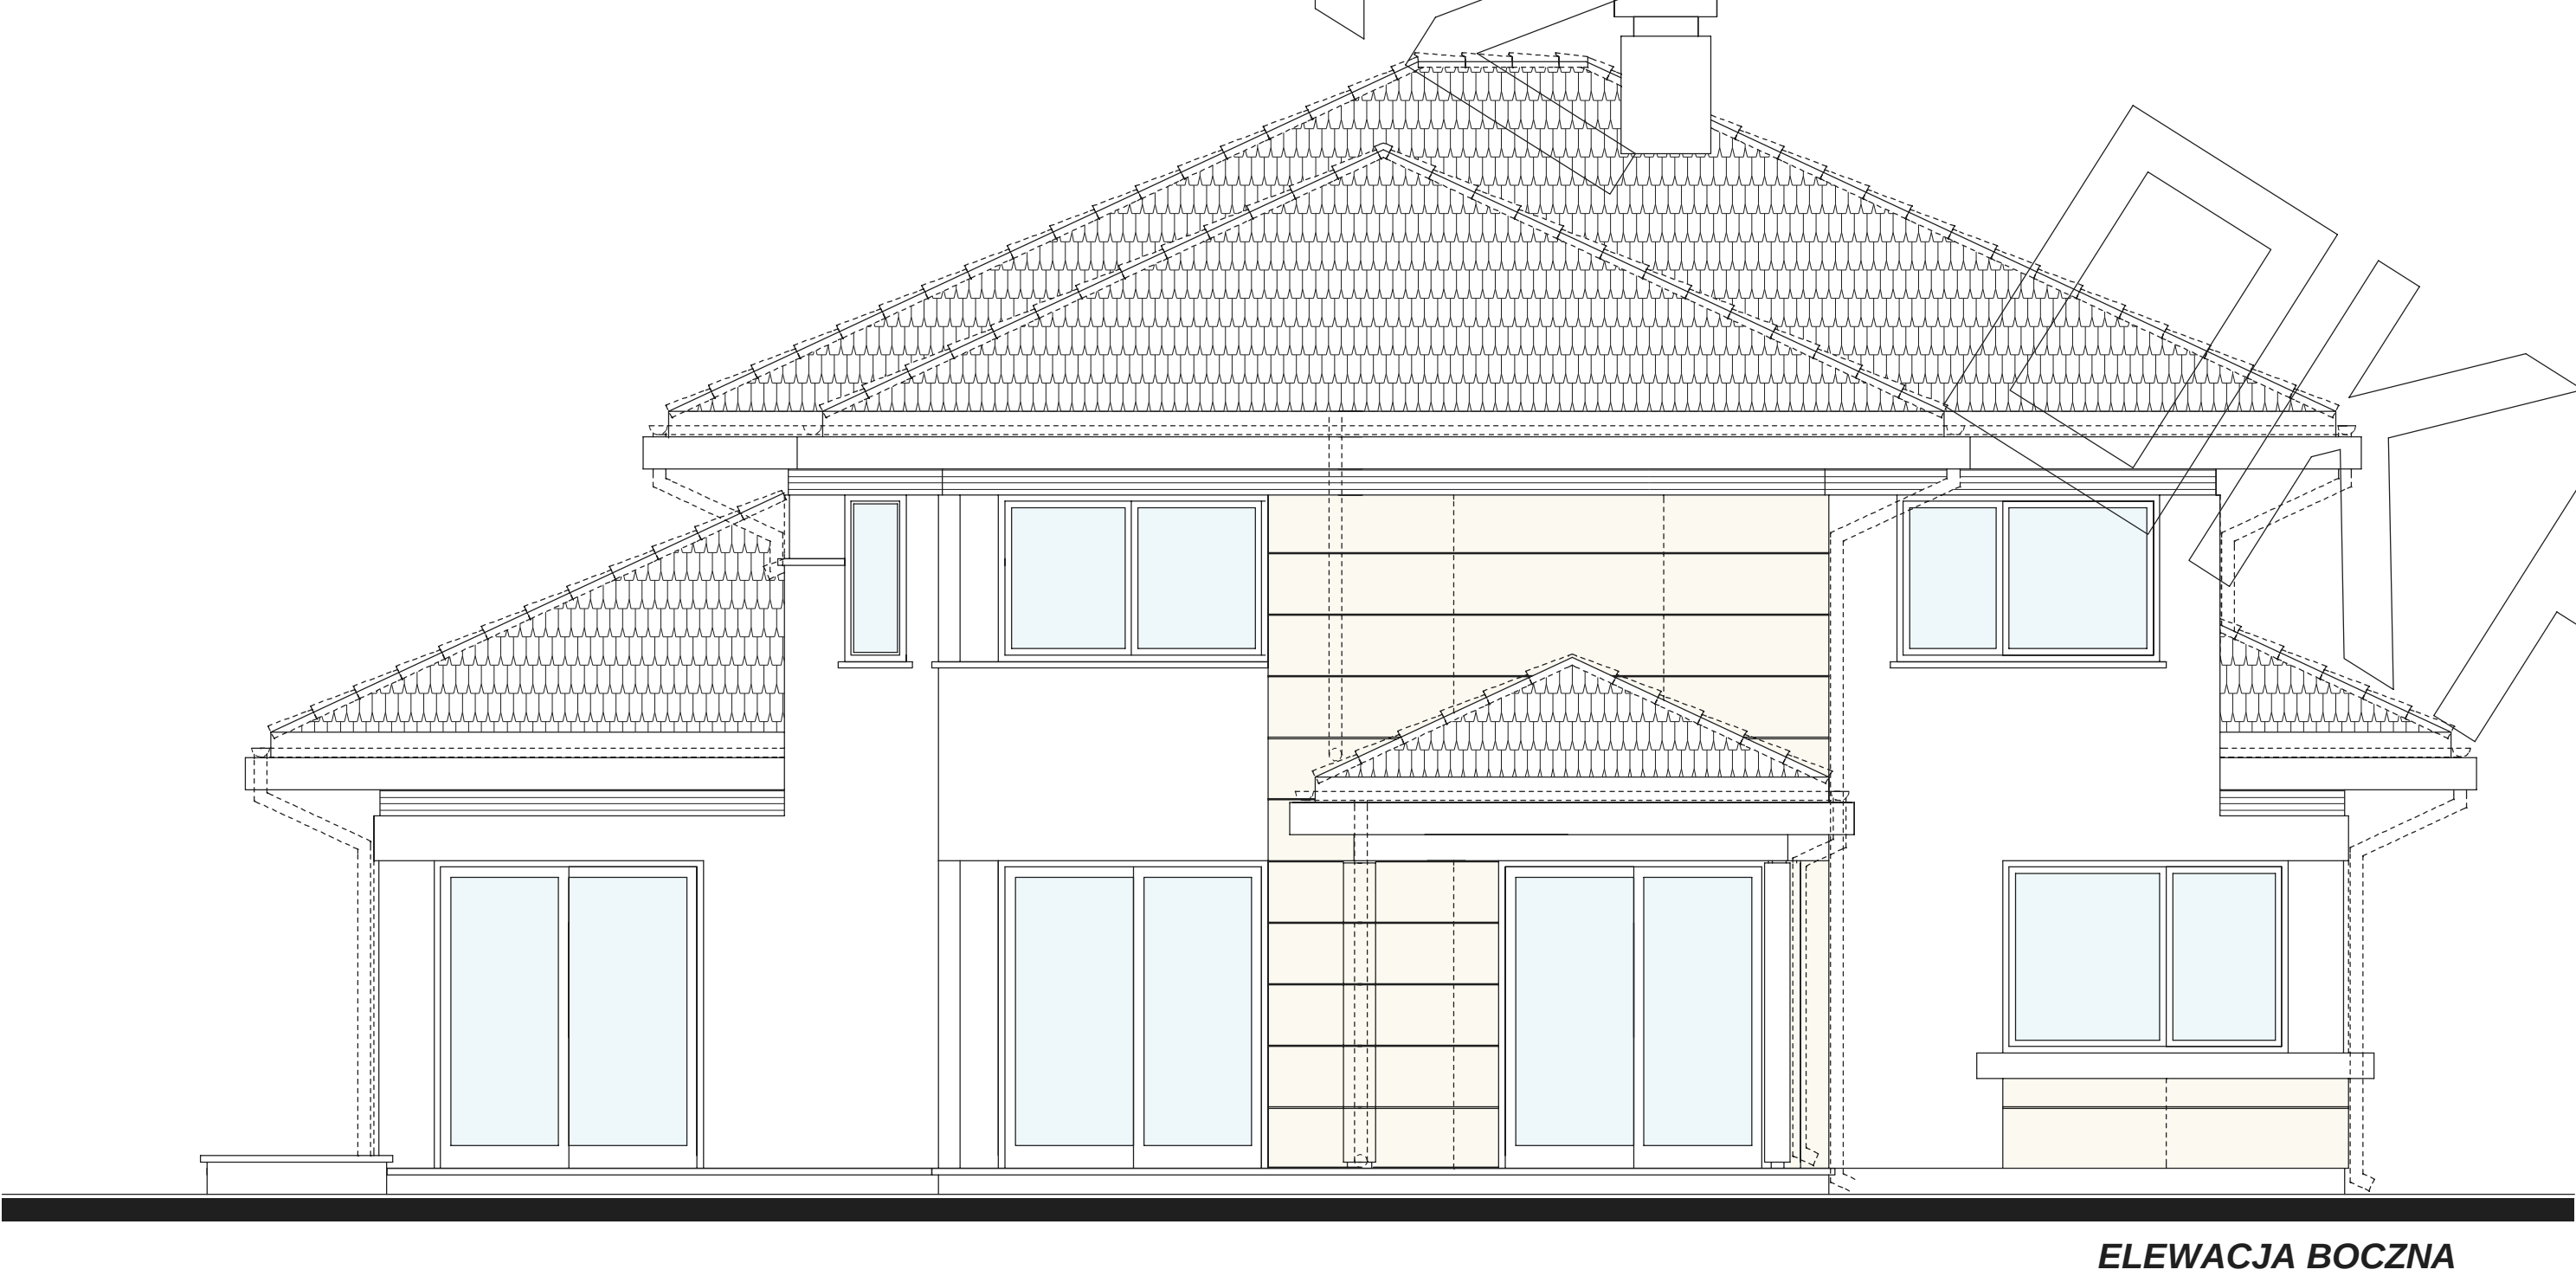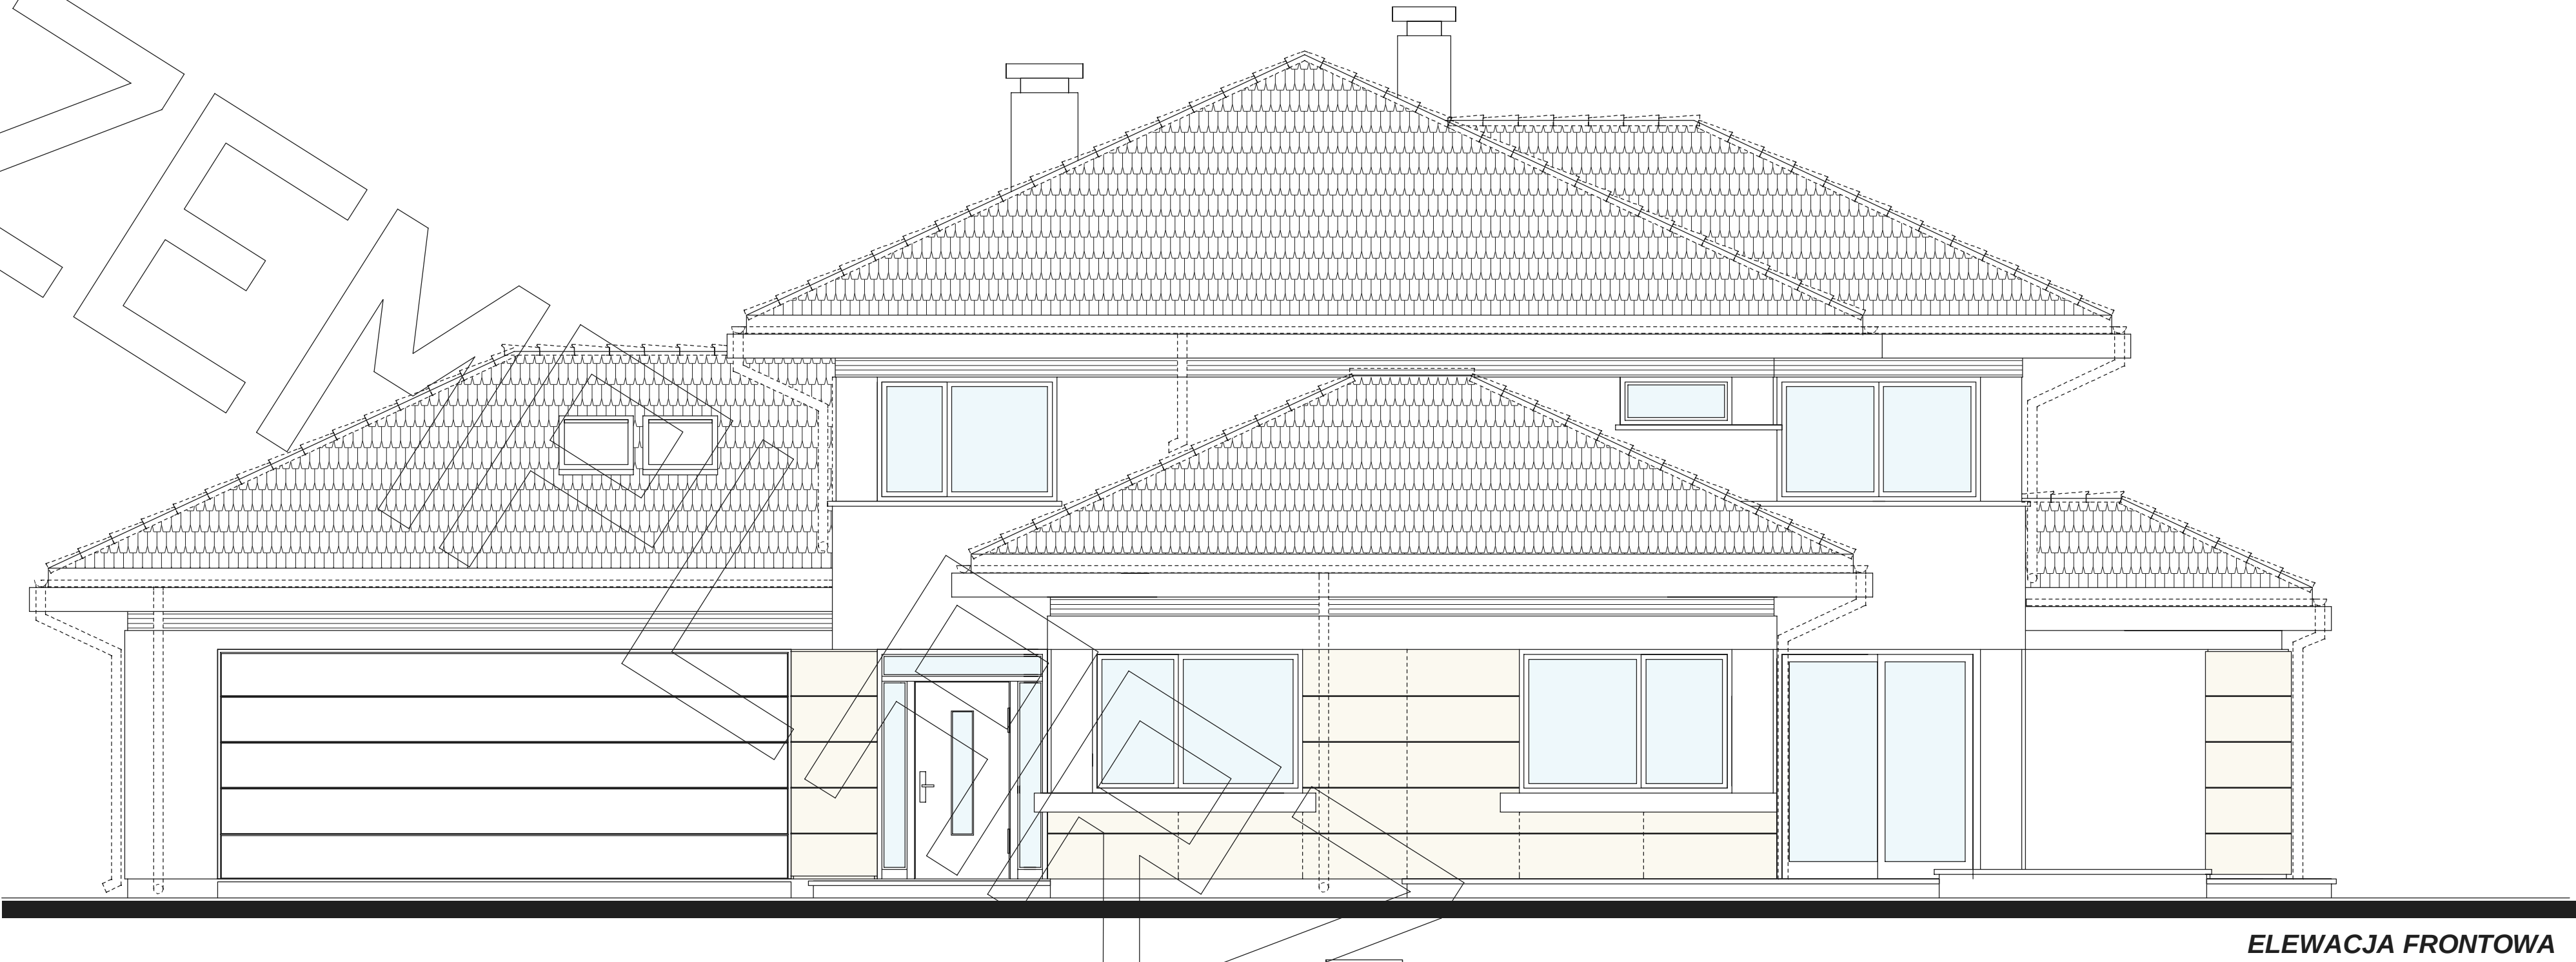

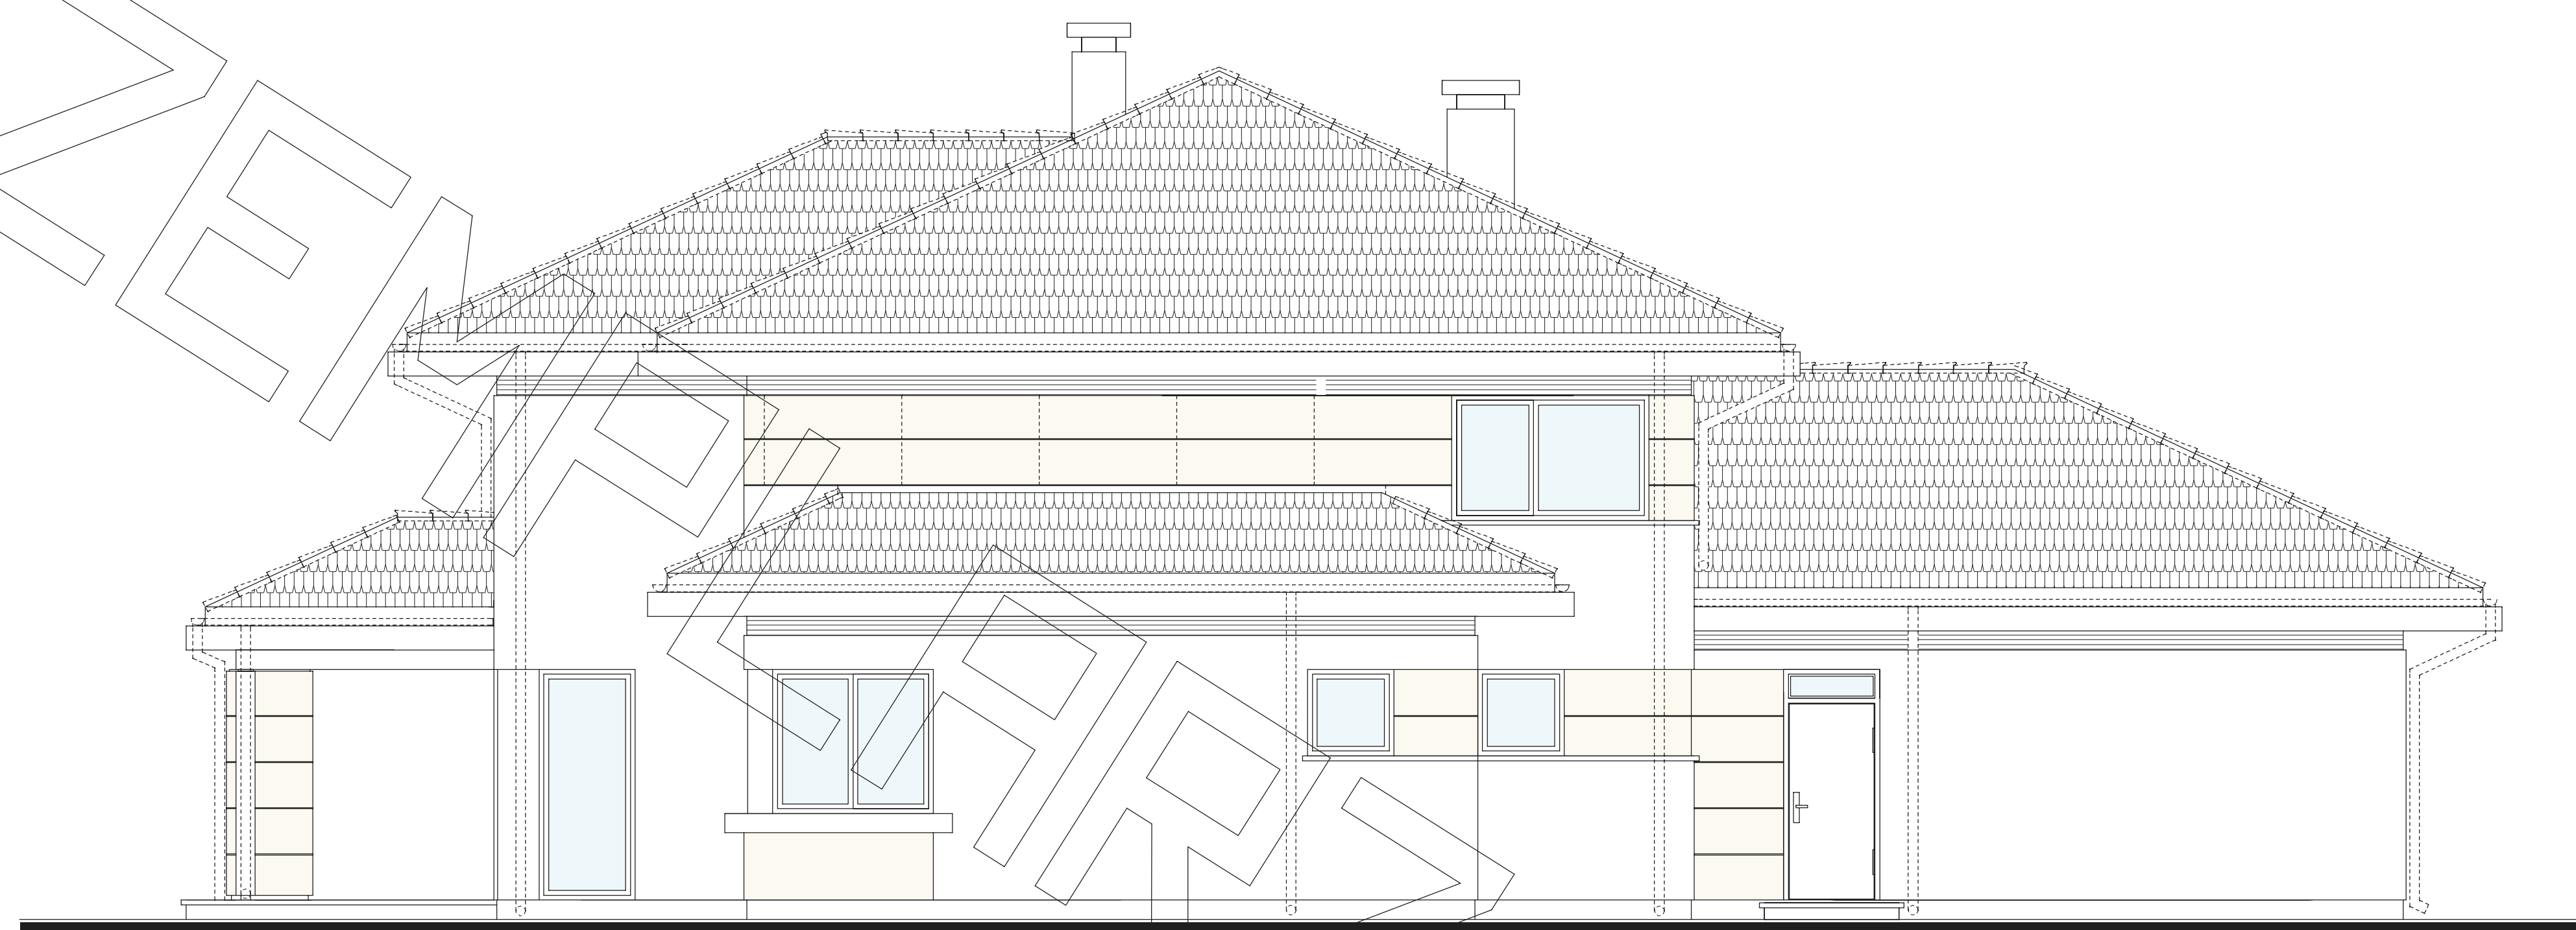

ELEWACJA TYLNA

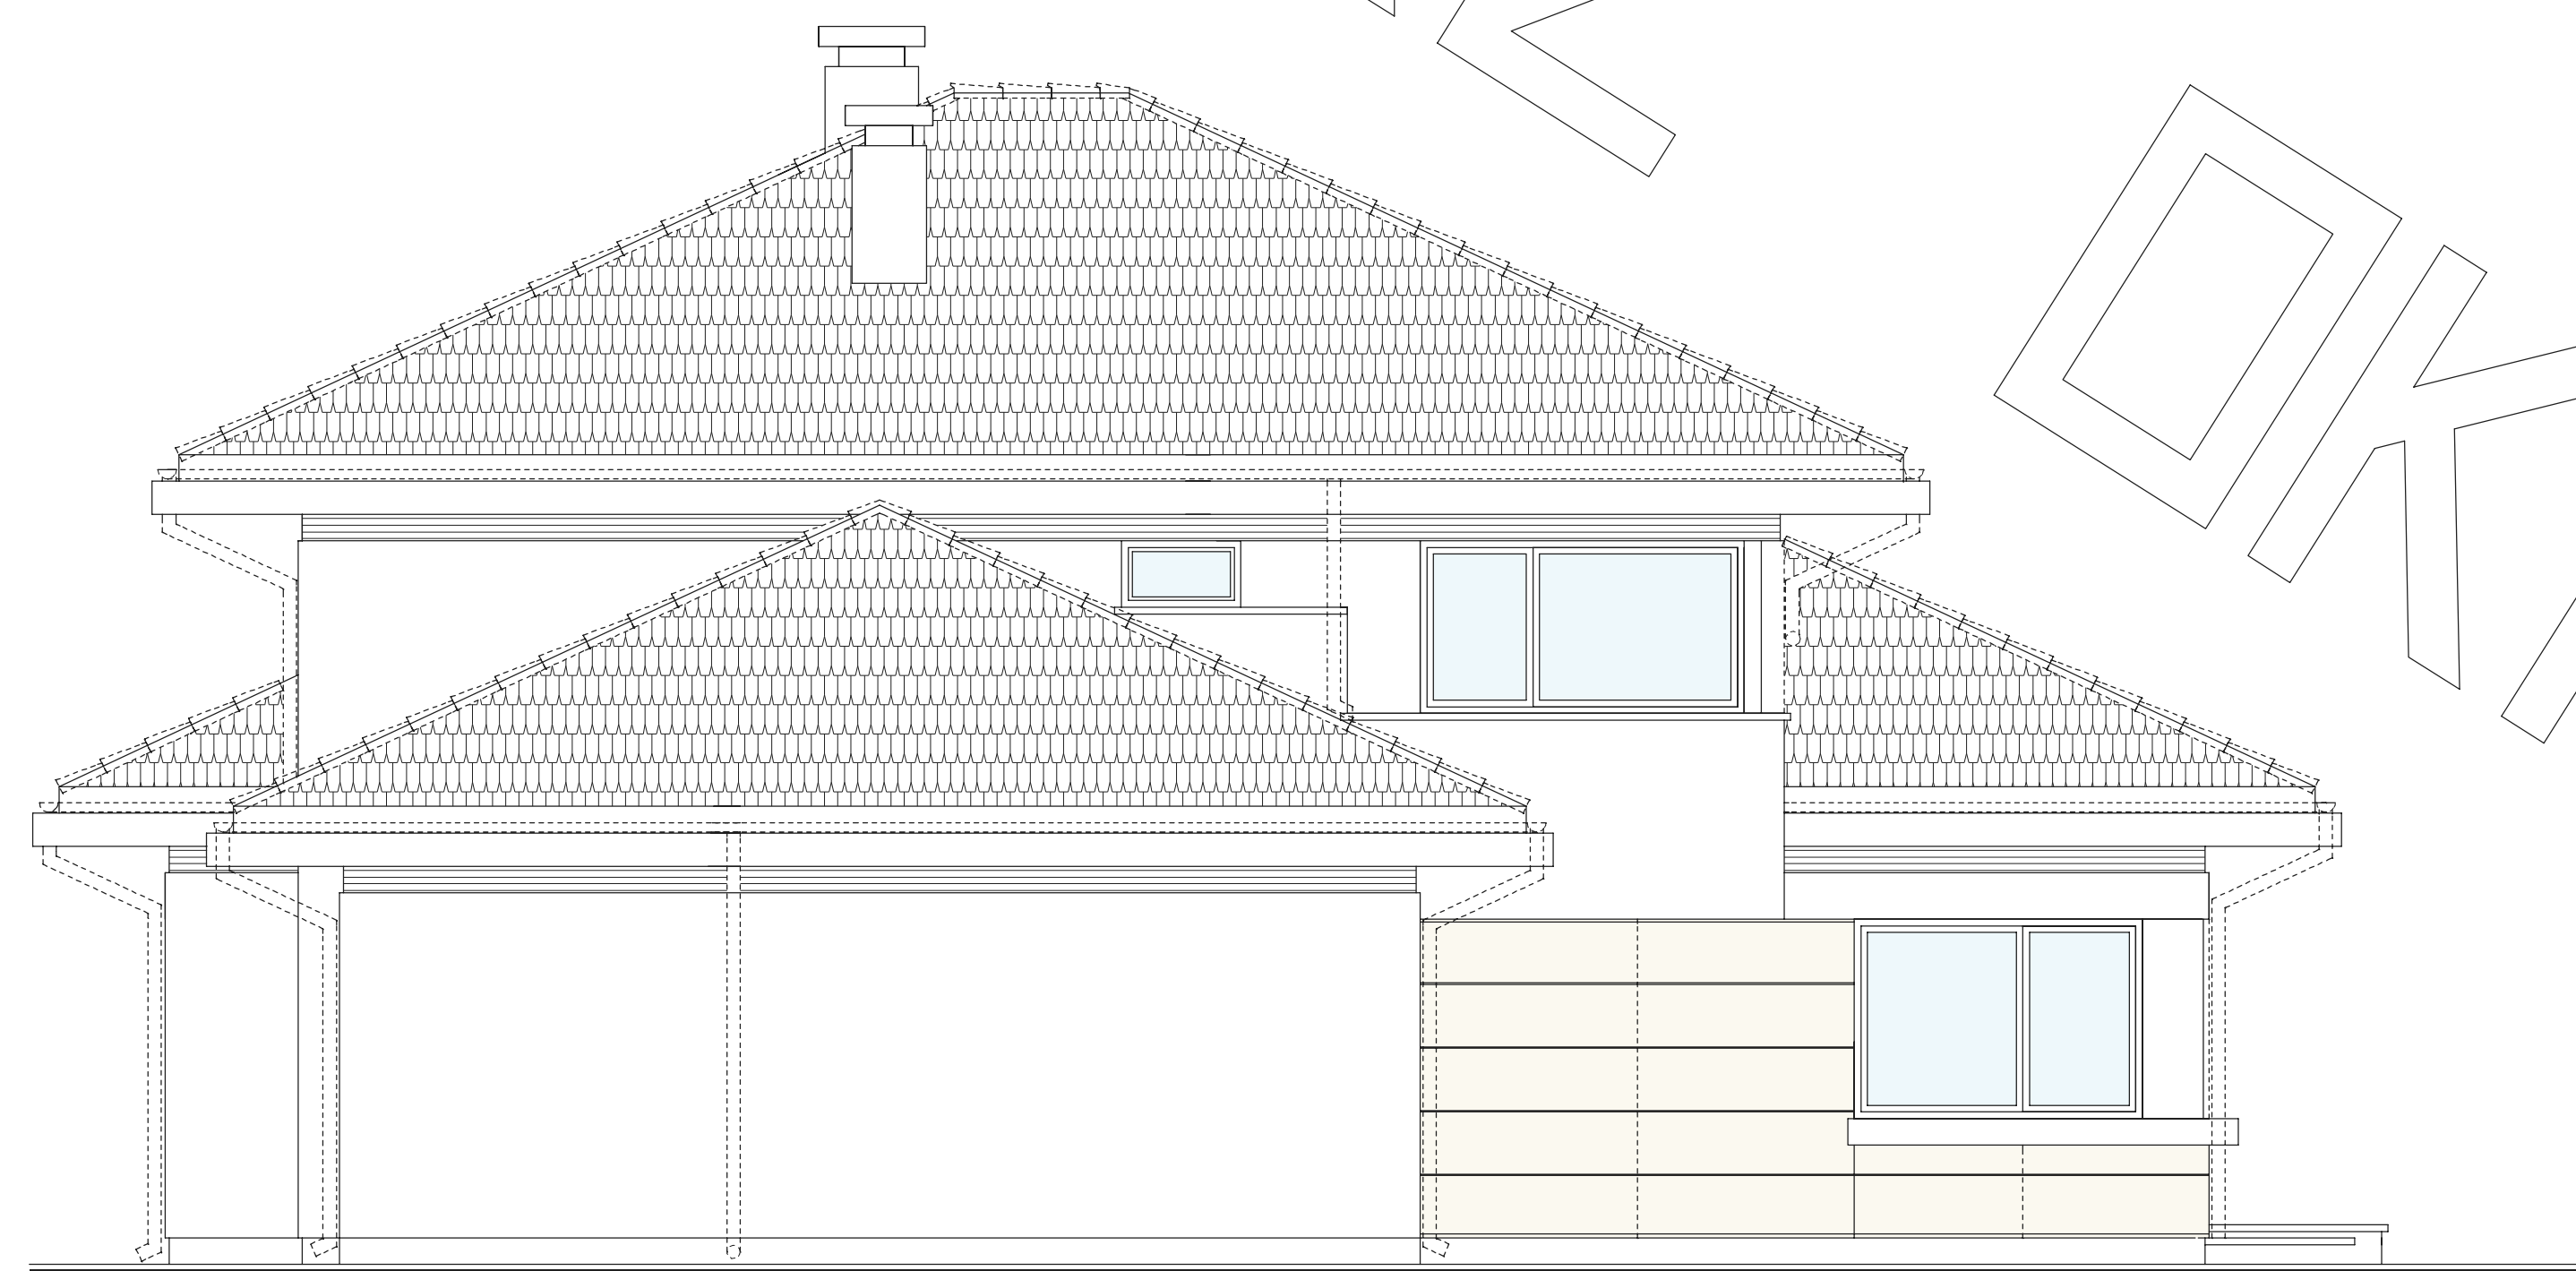

ELEWACJA BOCZNA