




RZUT PIWNICY

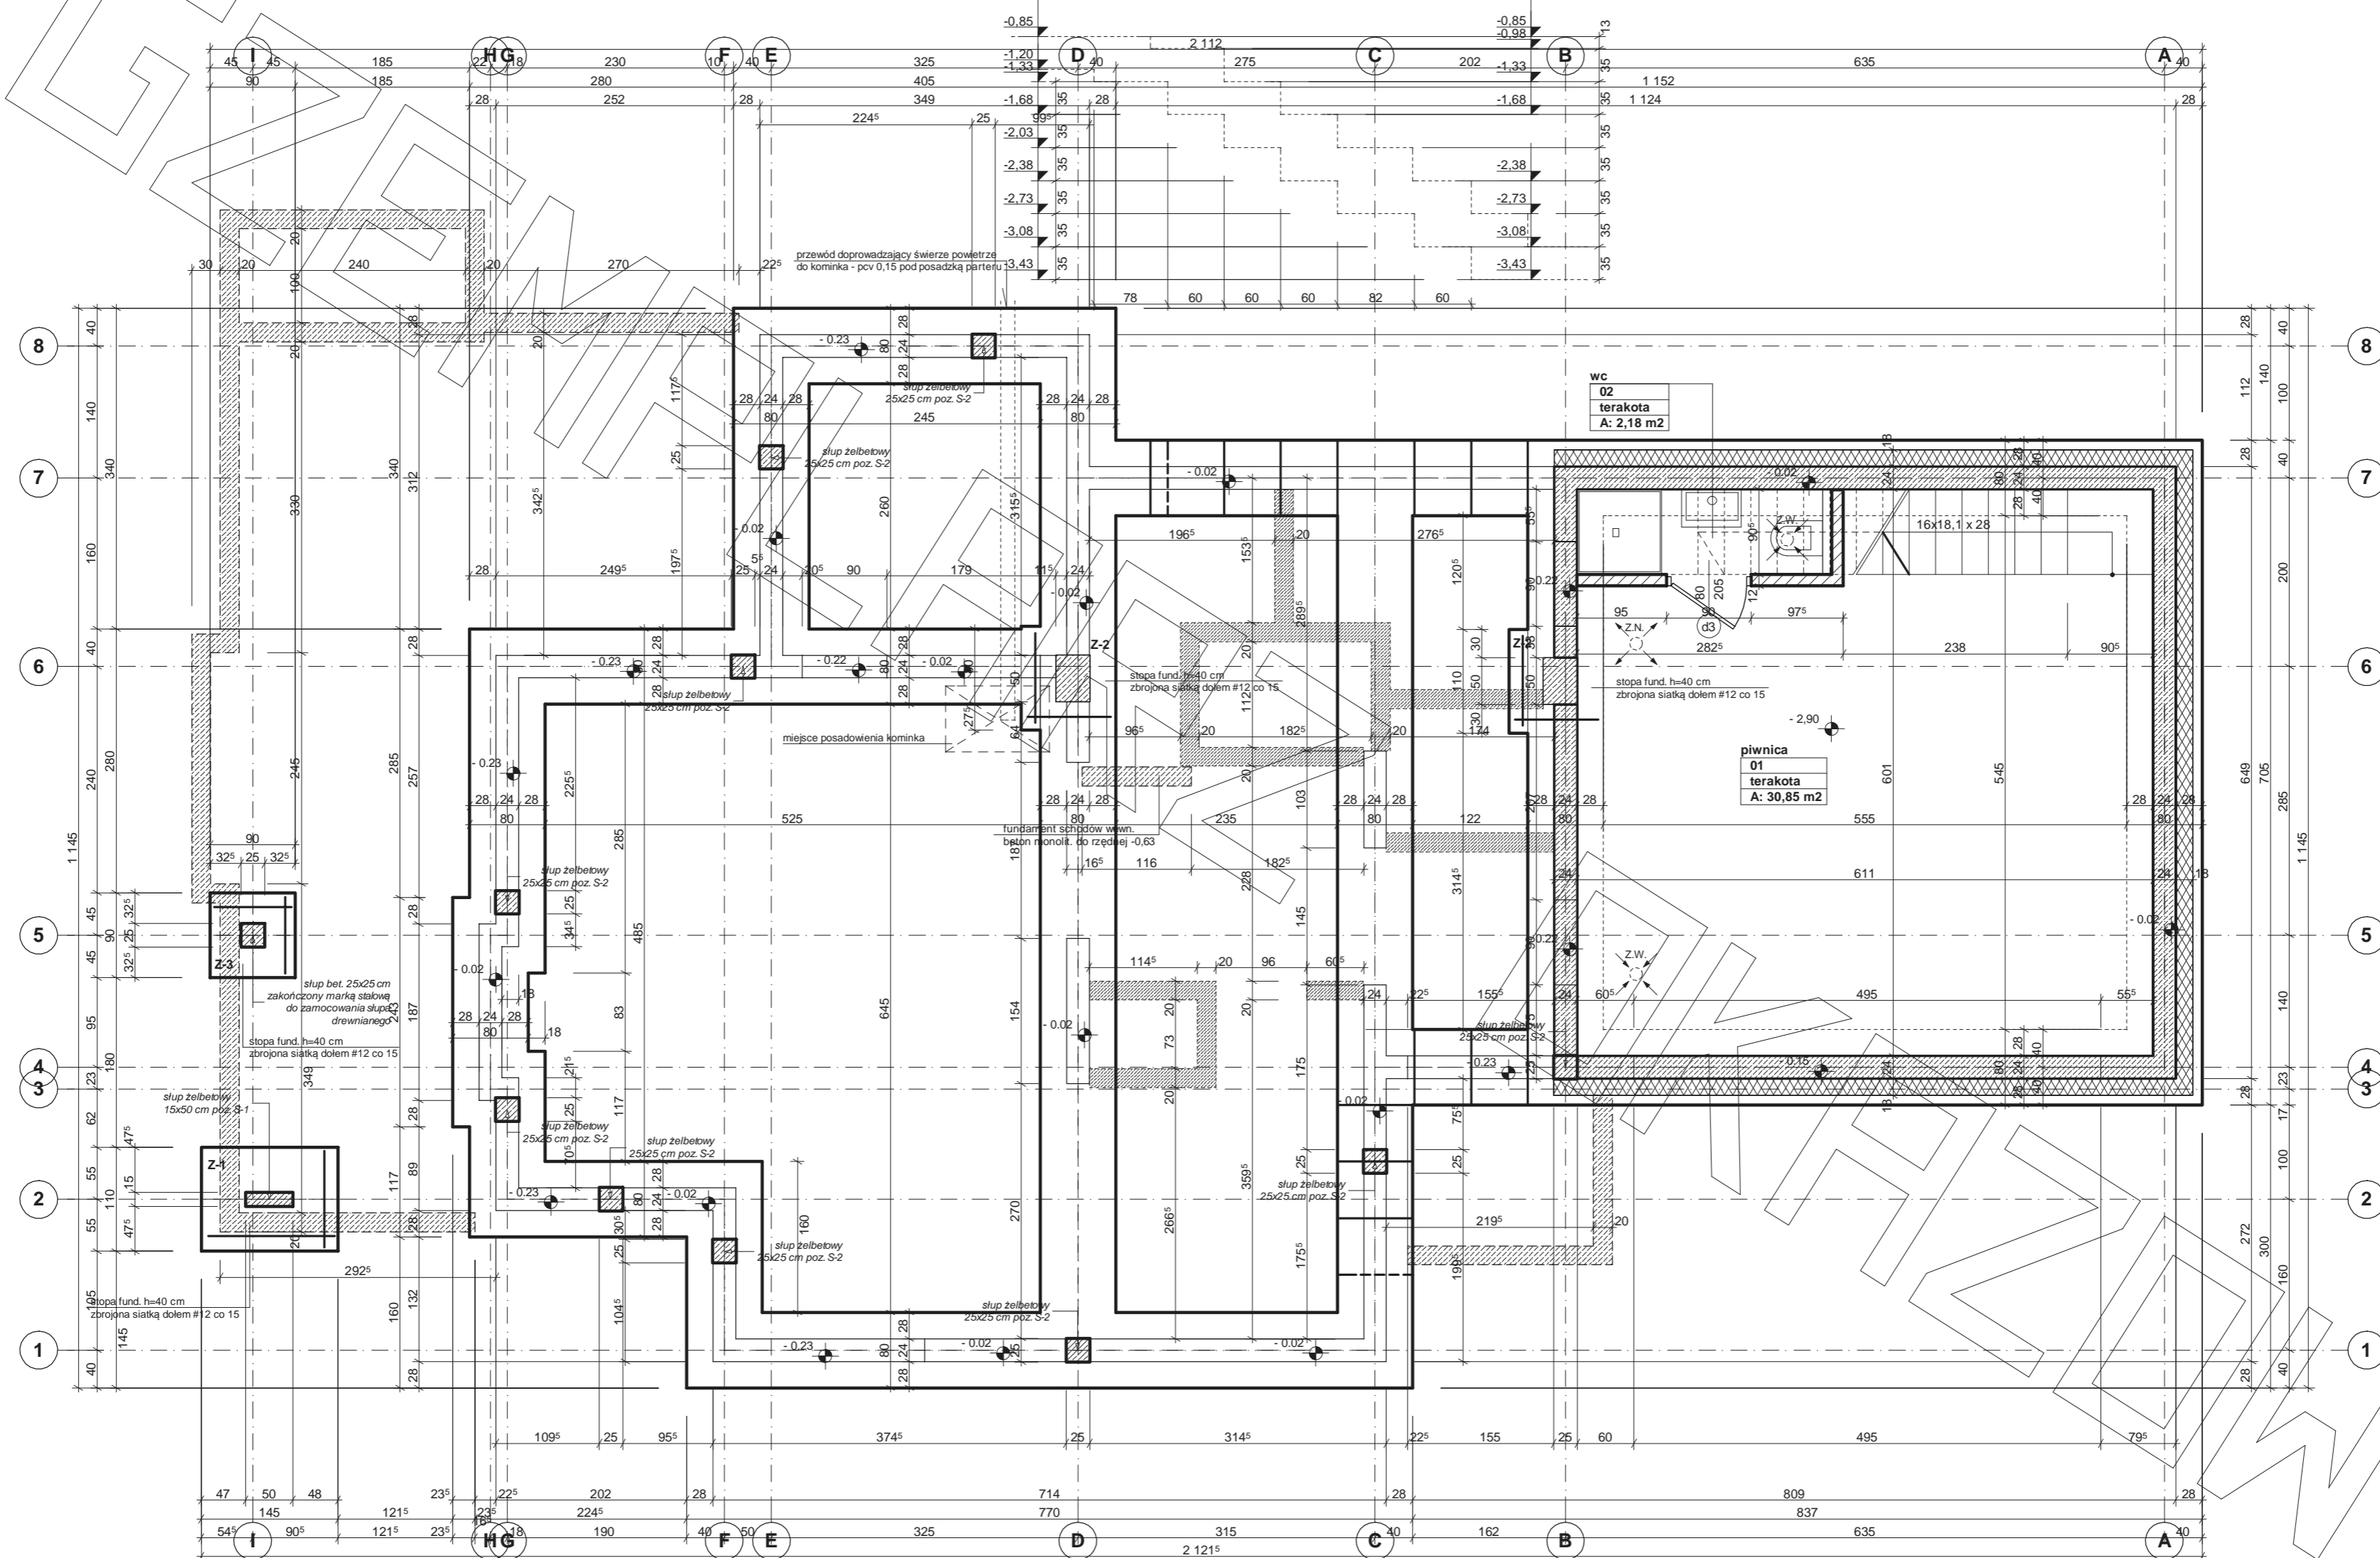



RZUT PARTERU

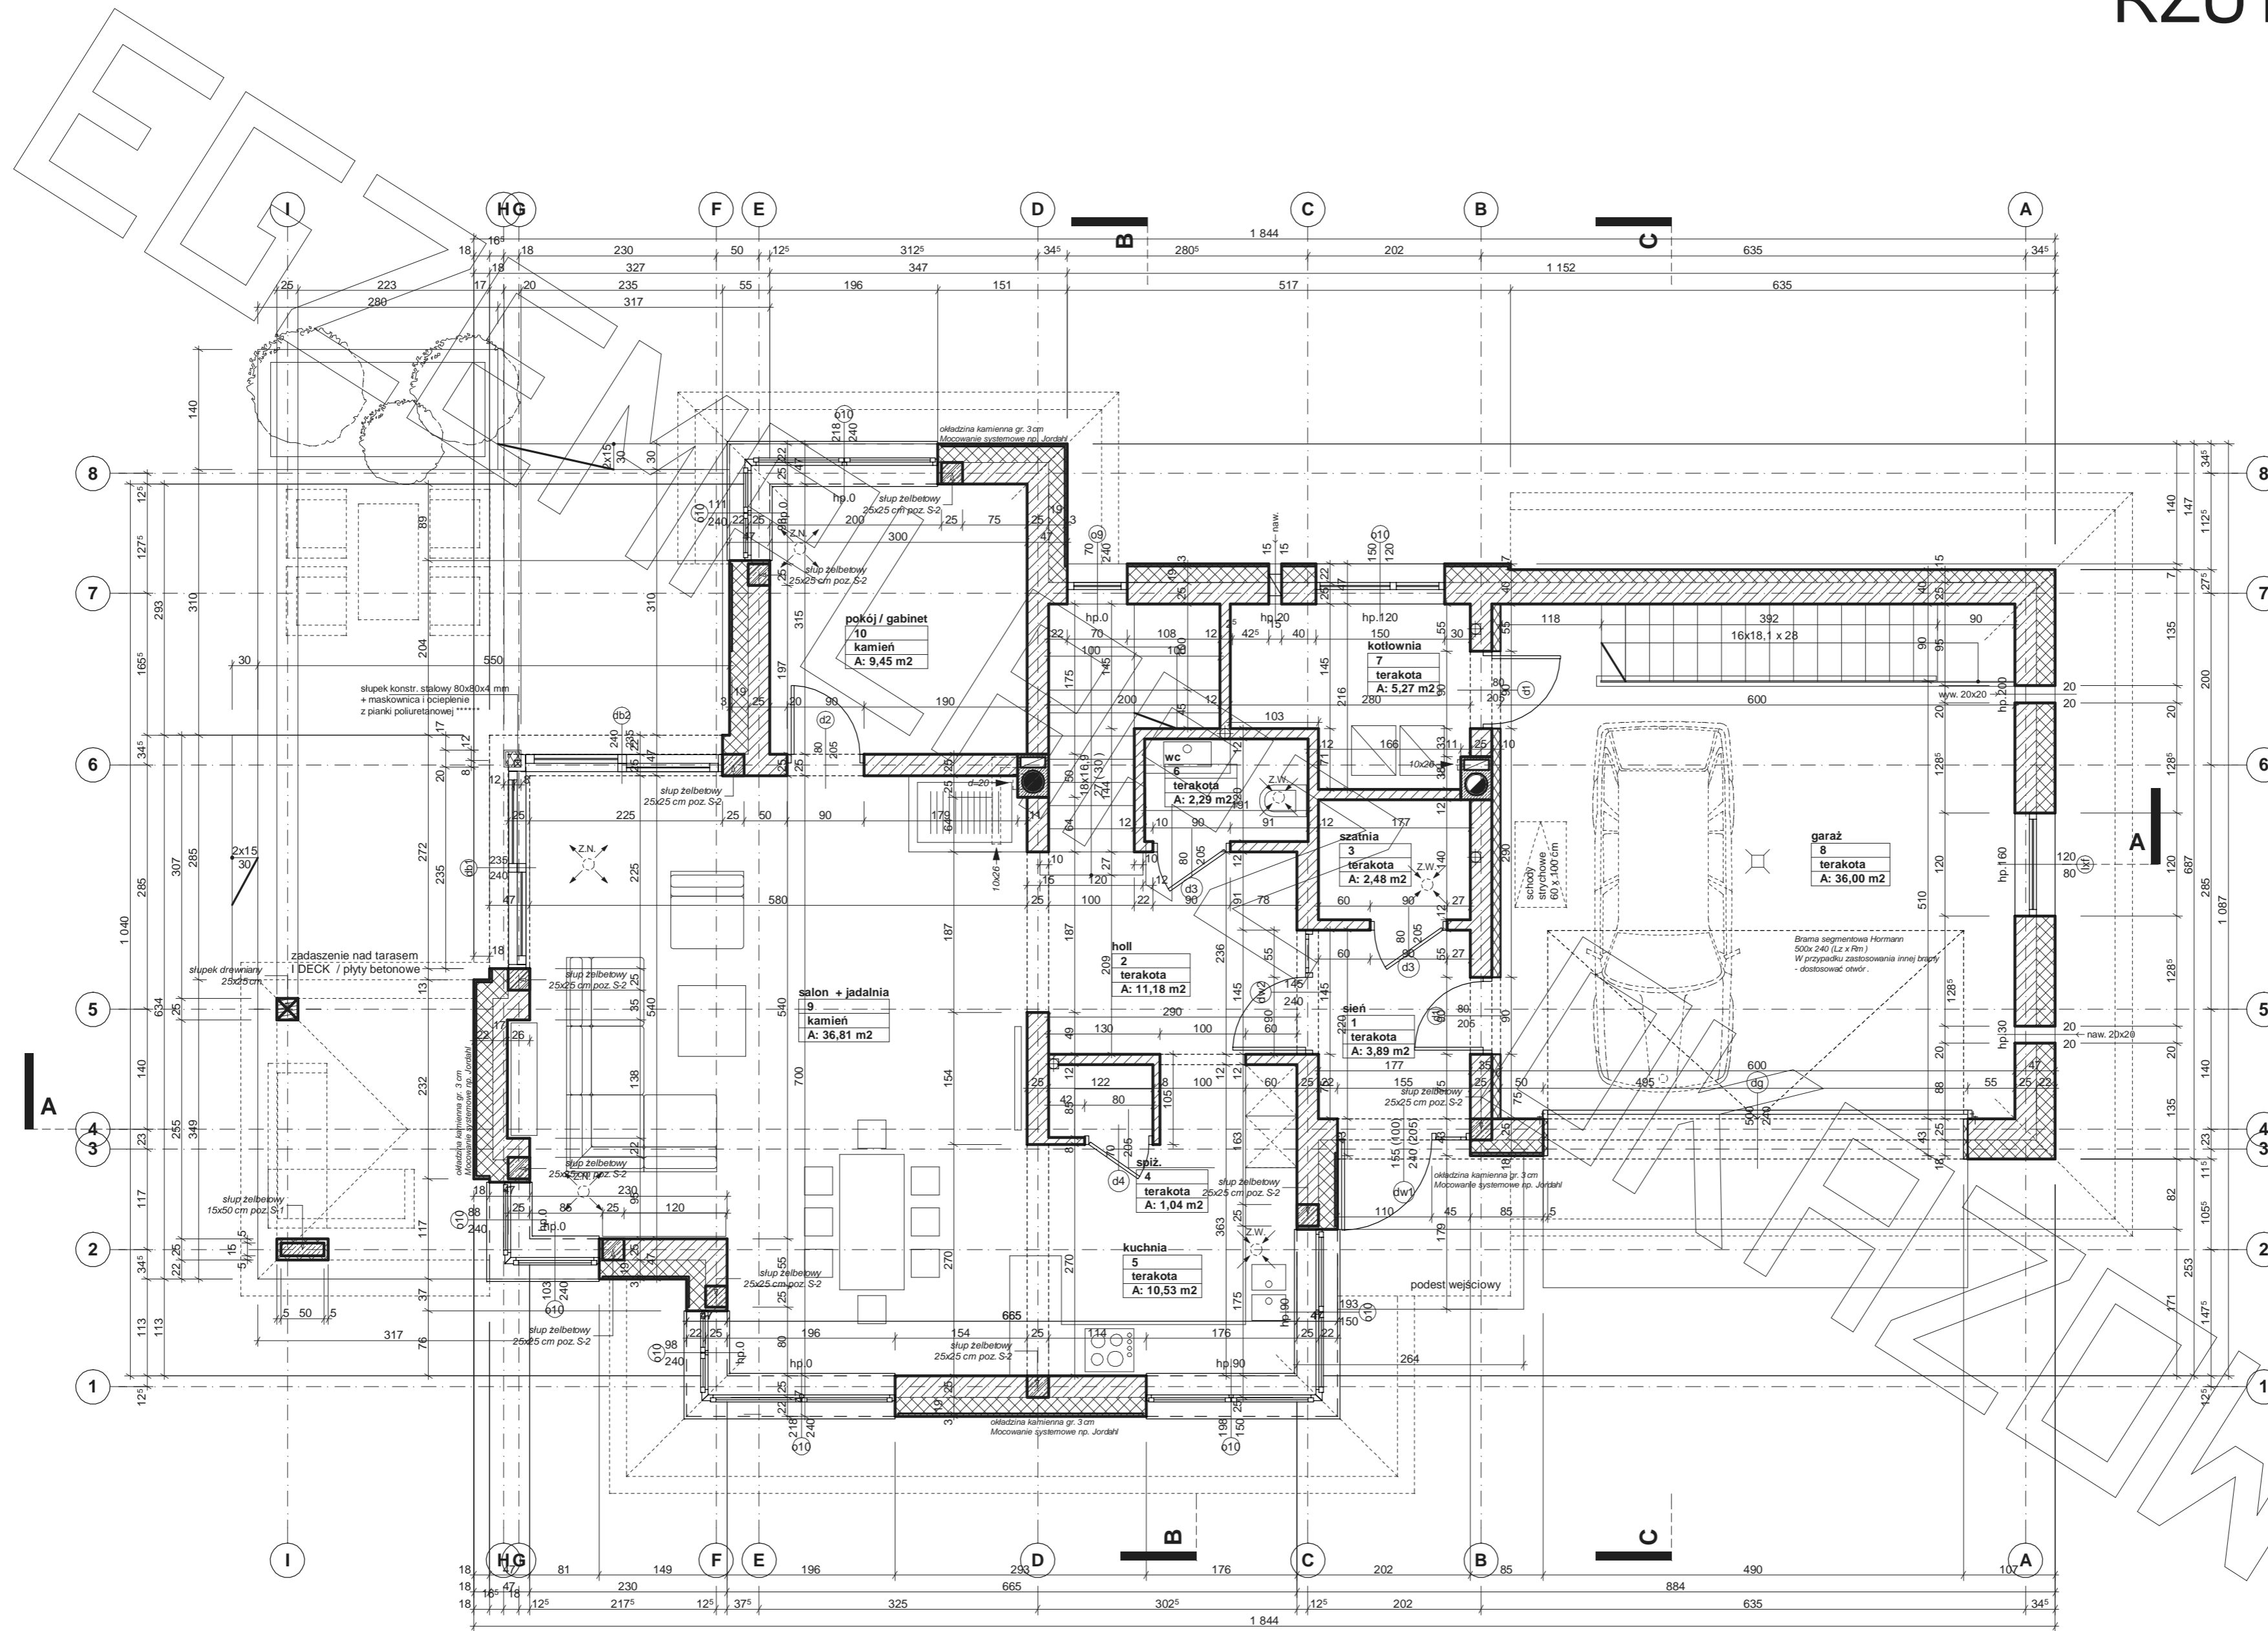


RZUT PIĘTRA

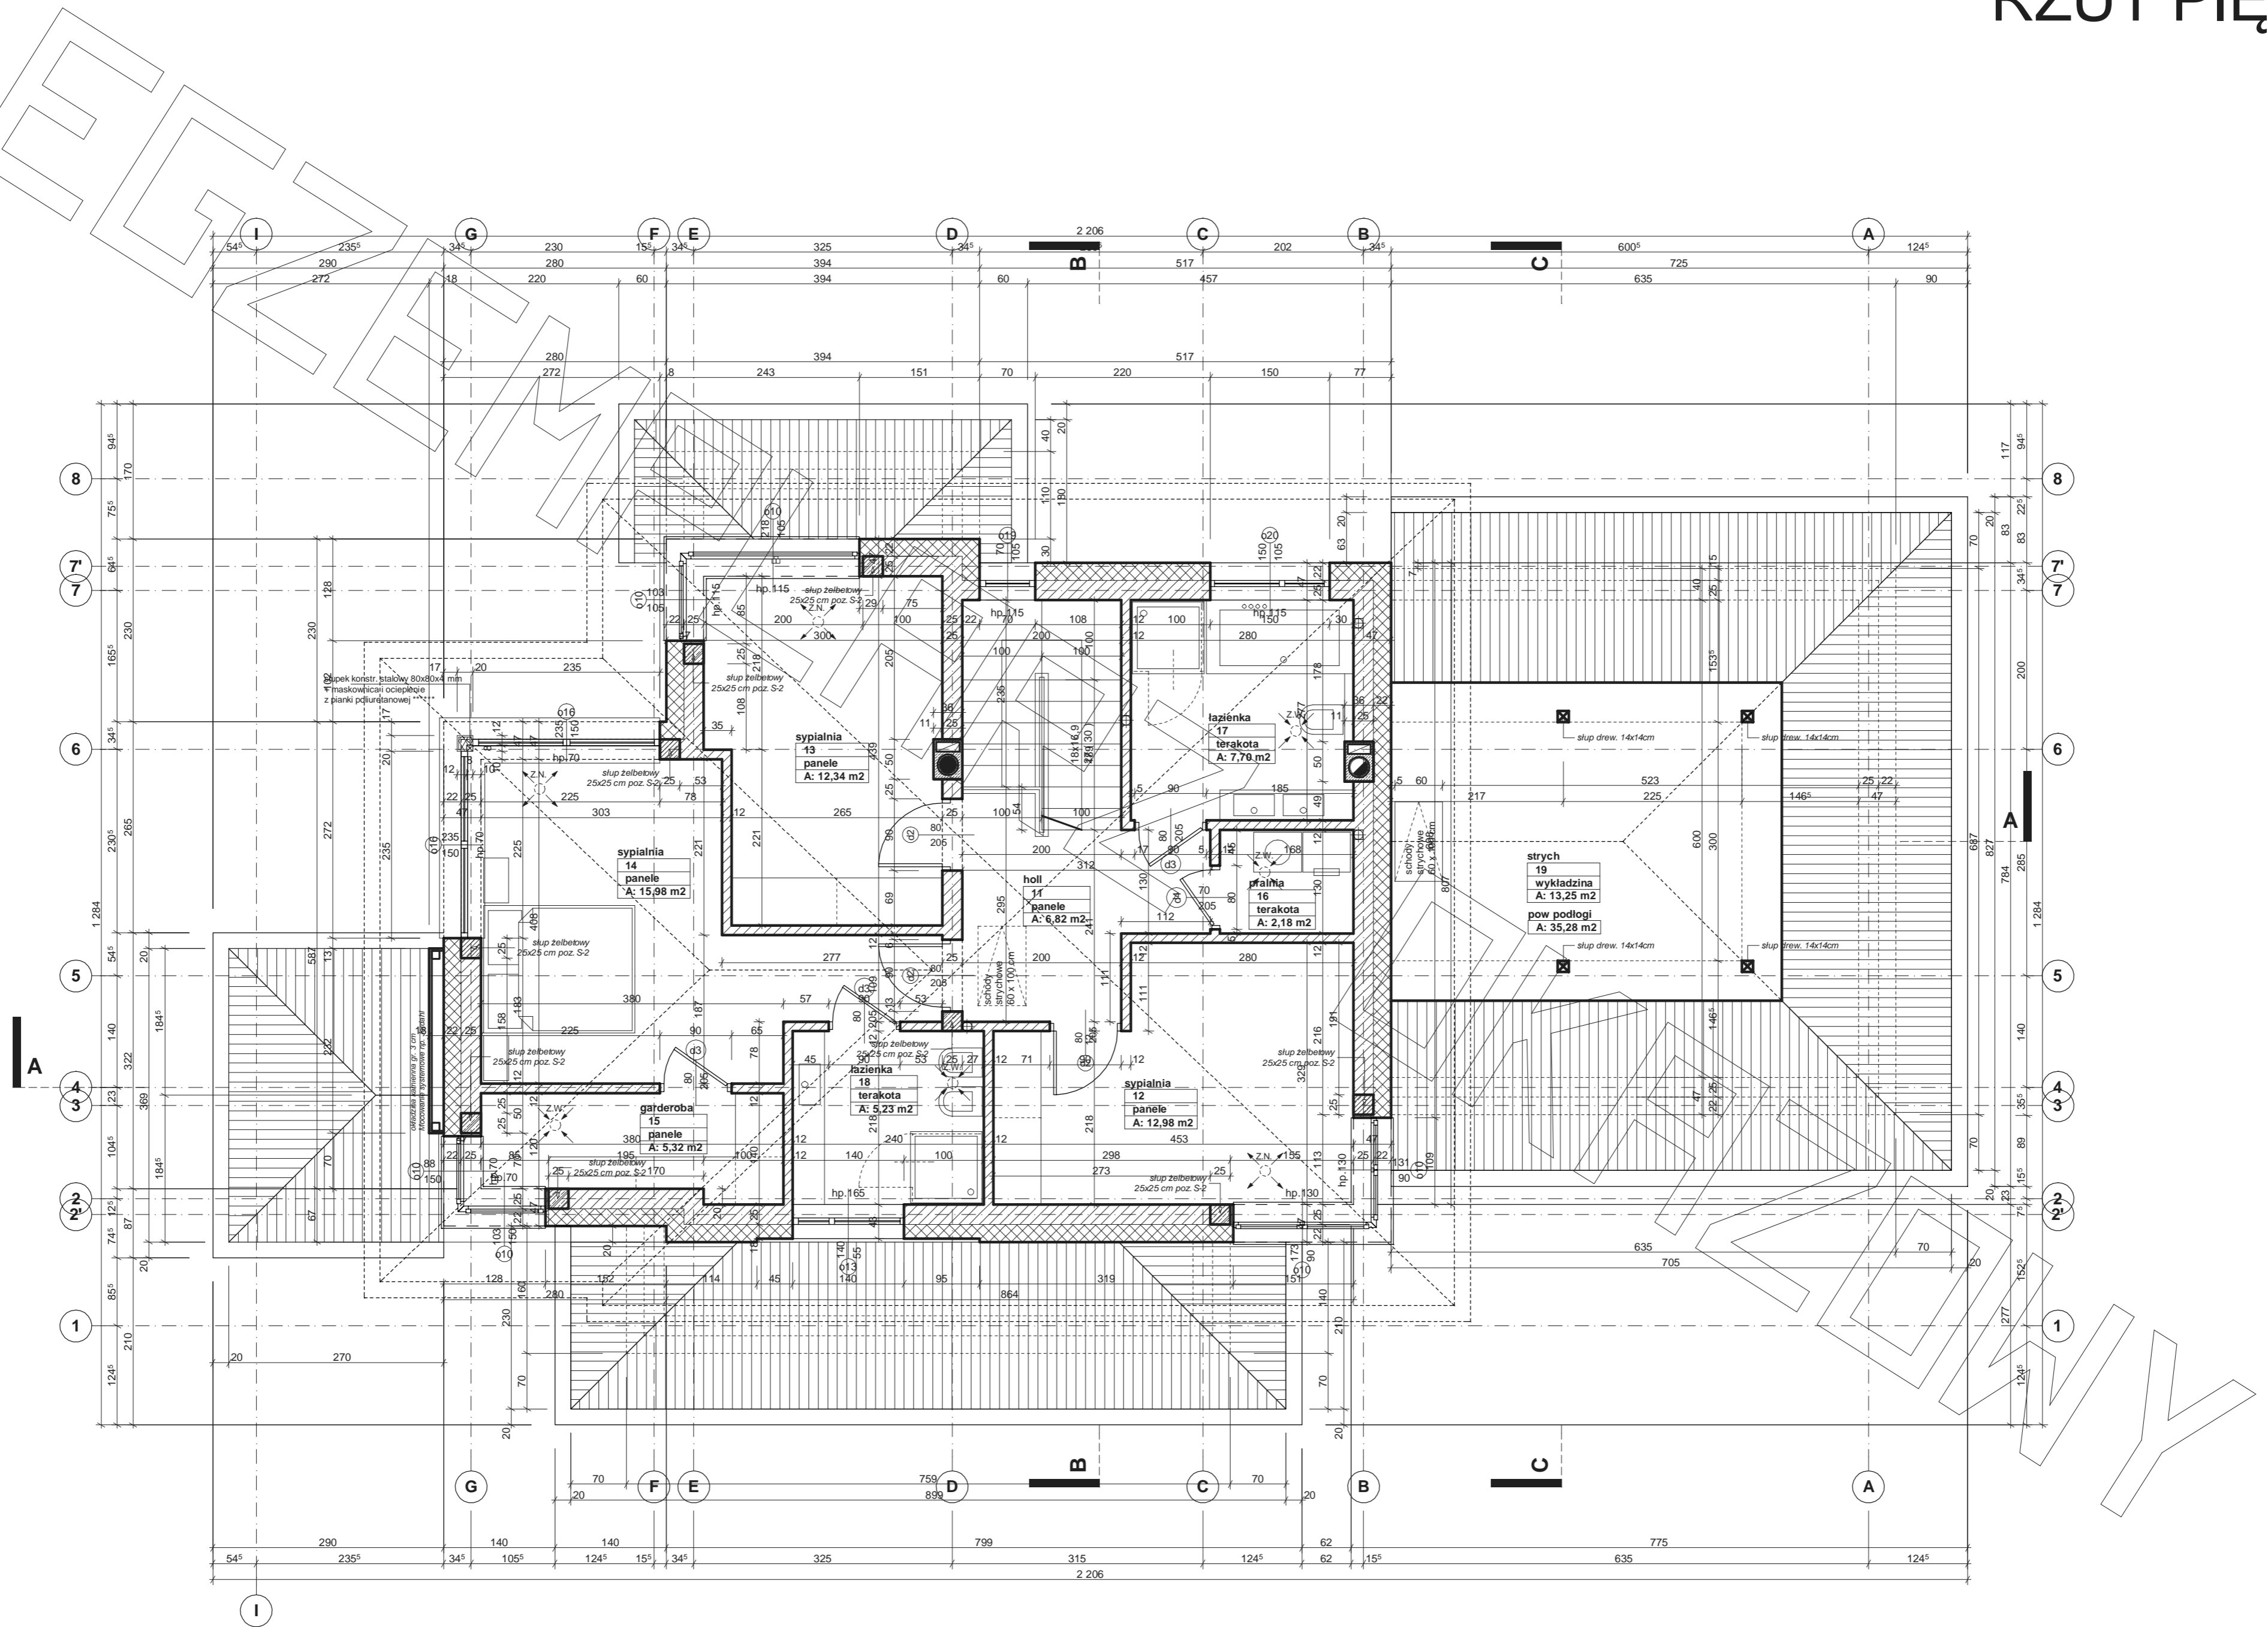

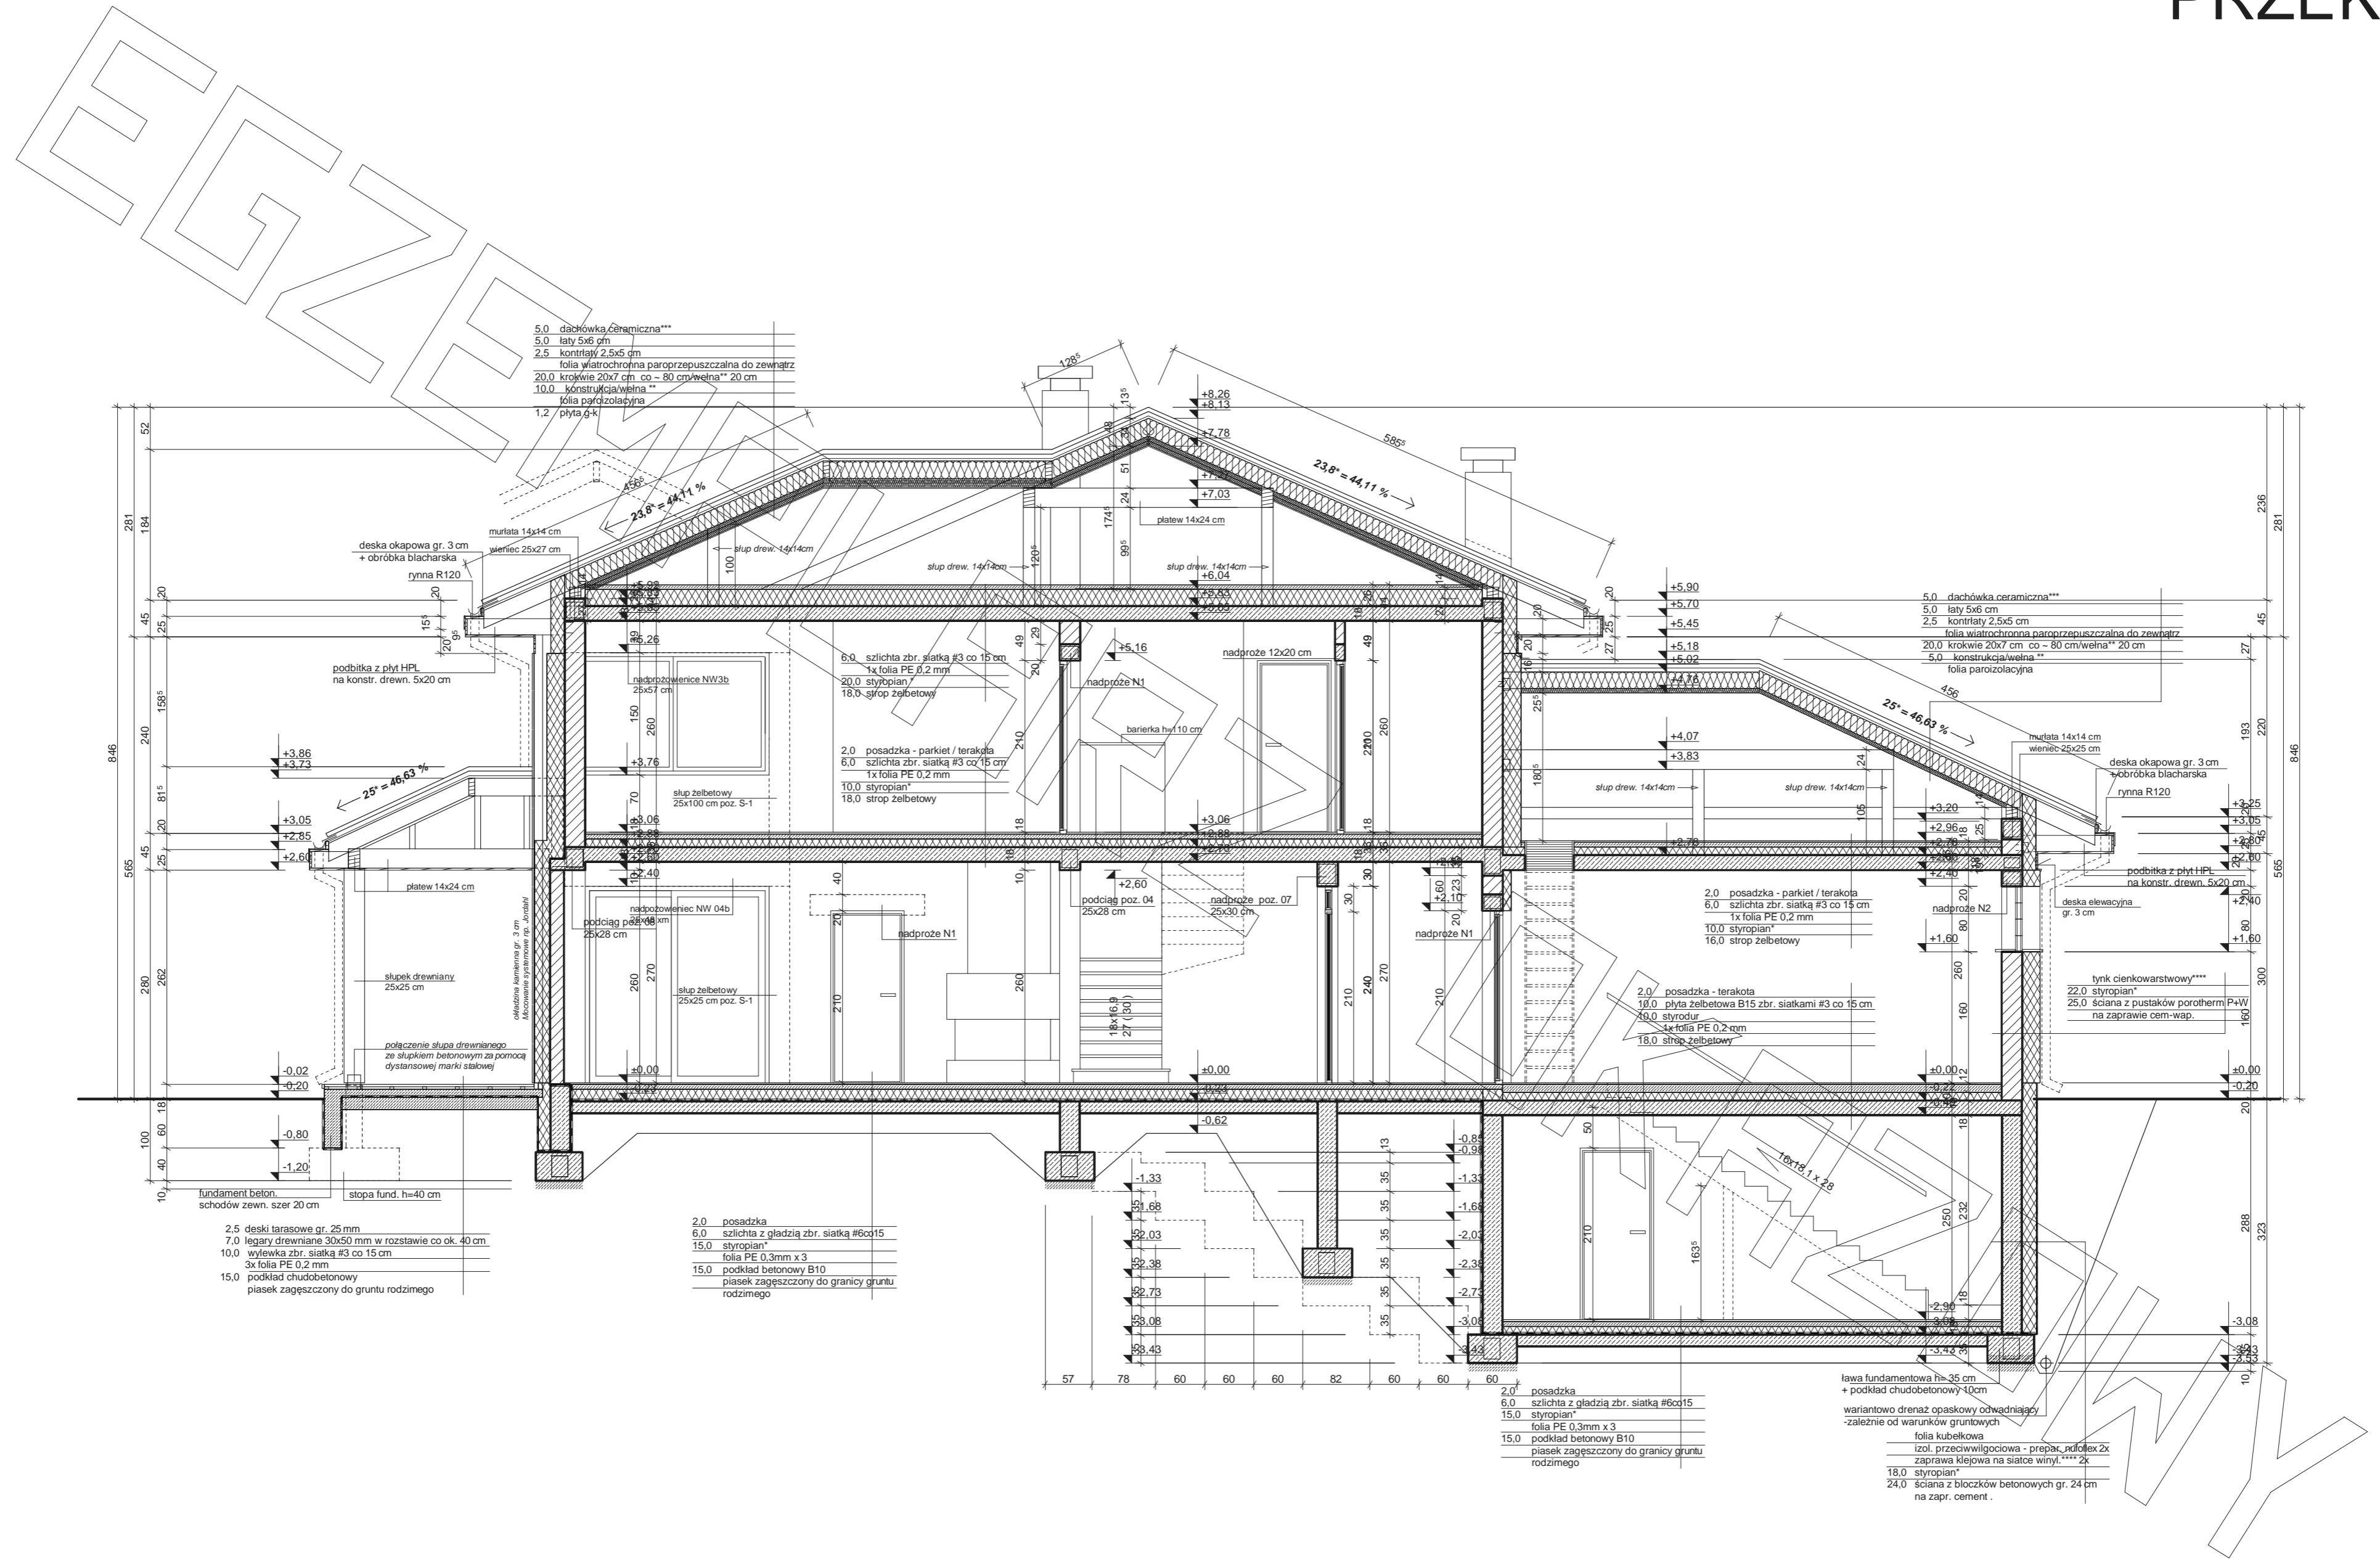

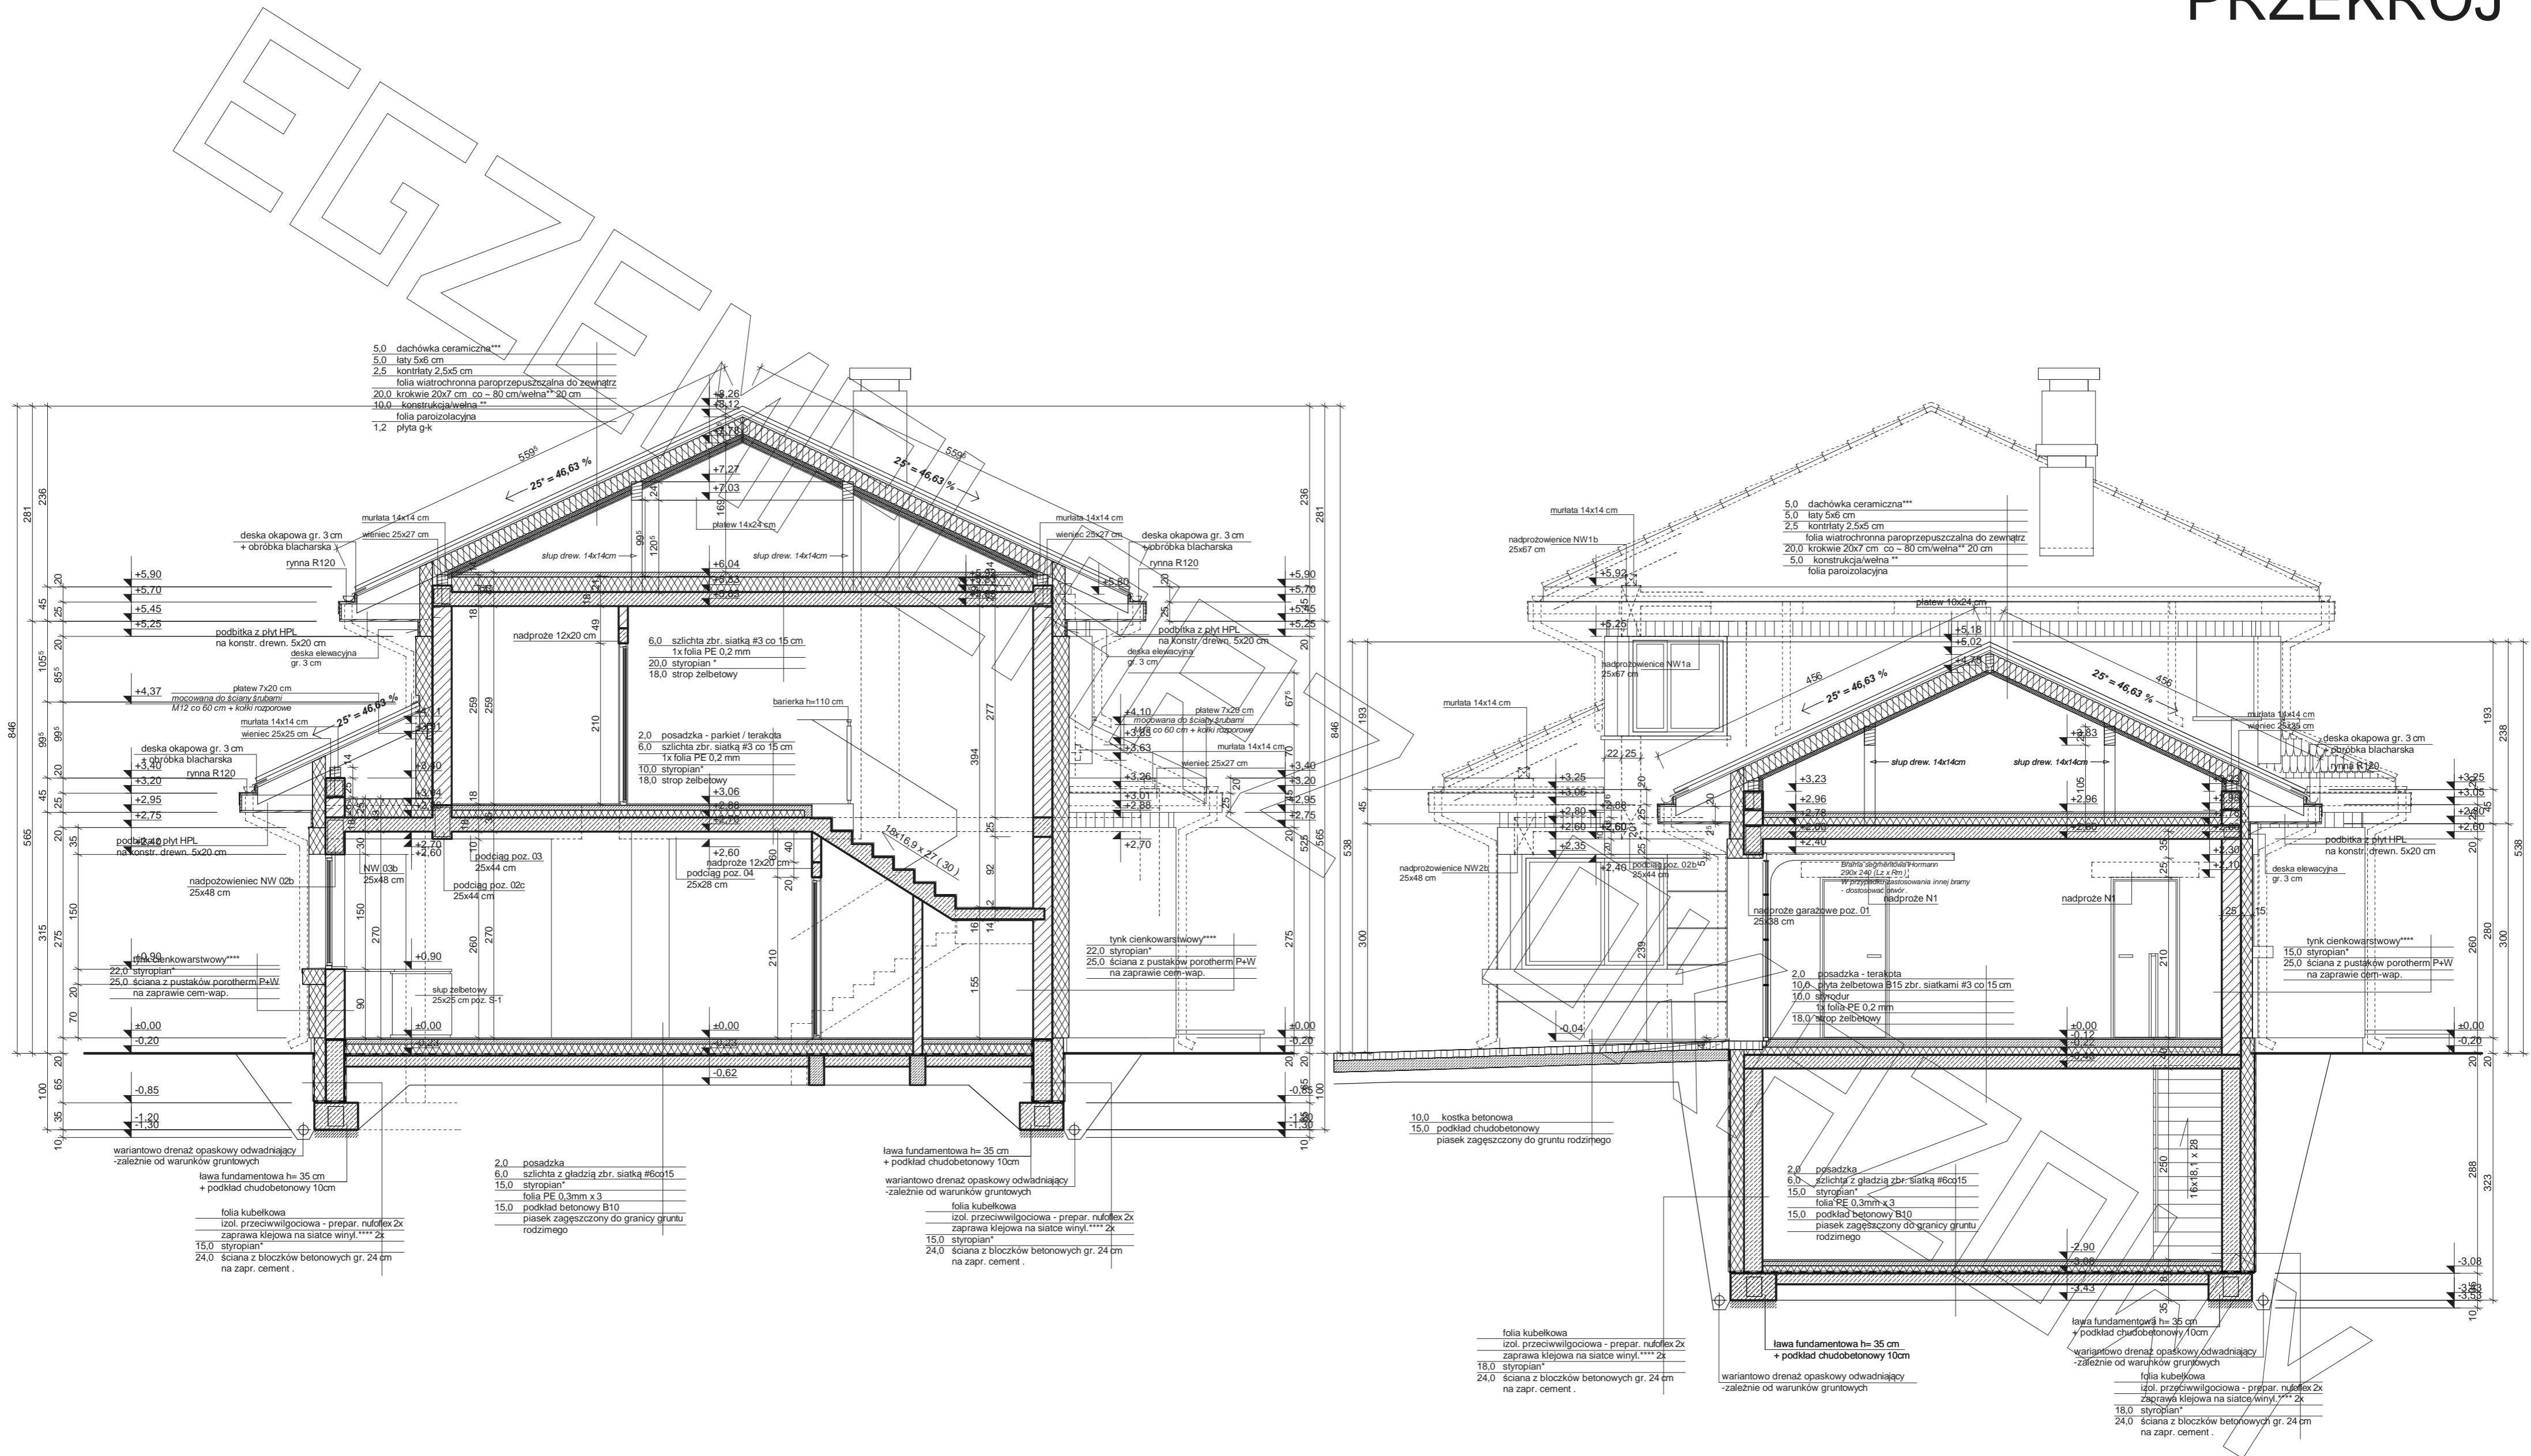

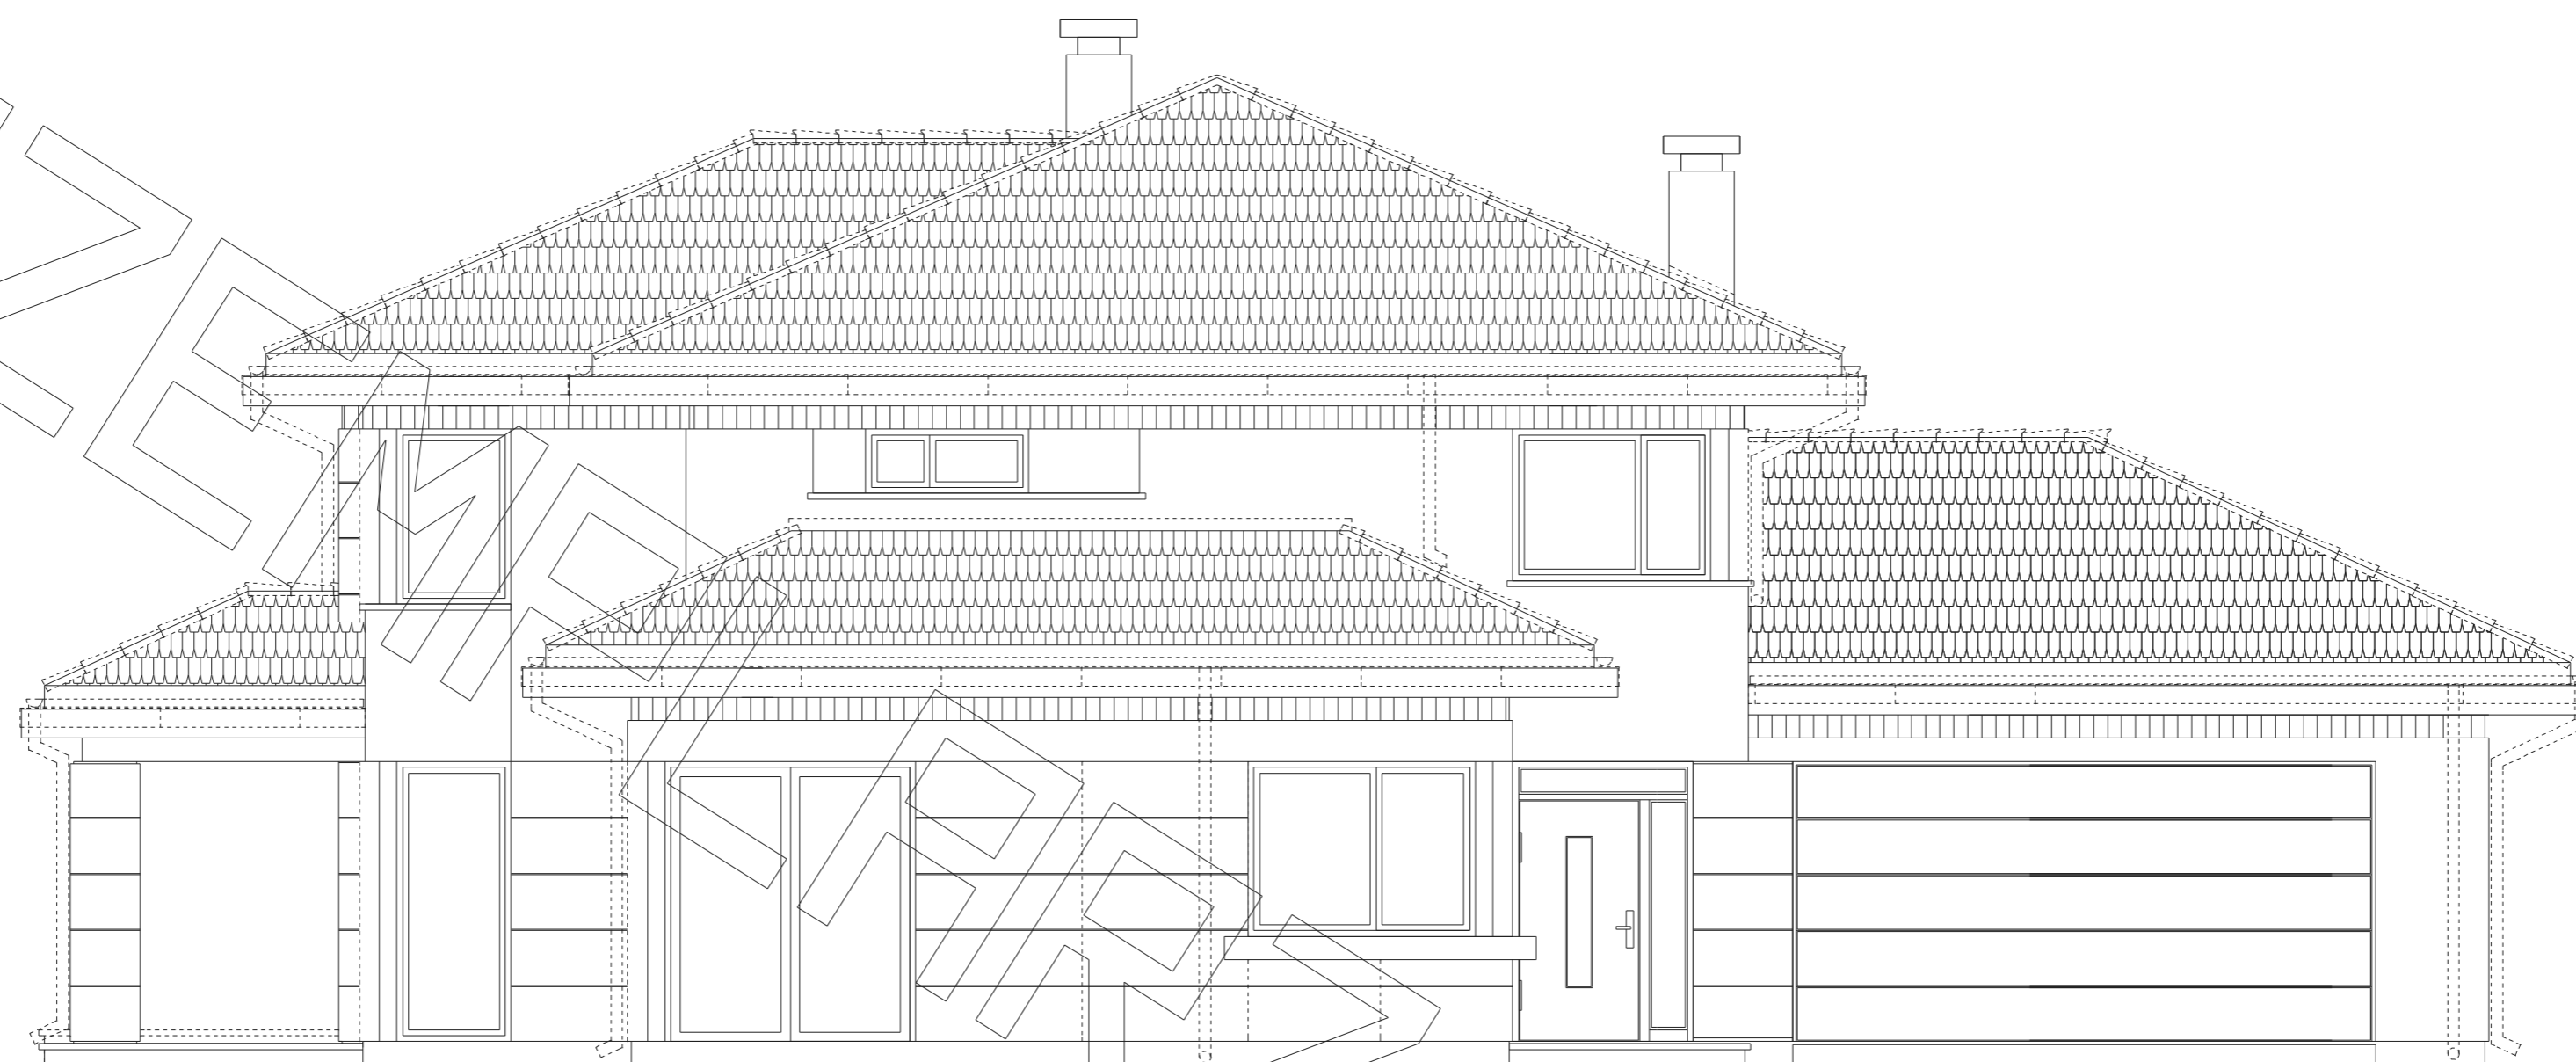

ELEWACJA FRONTOWA



ELEWACJA BOCZNA



ELEWACJA TYLNA



ELEWACJA BOCZNA