





RZUT PIWNICY

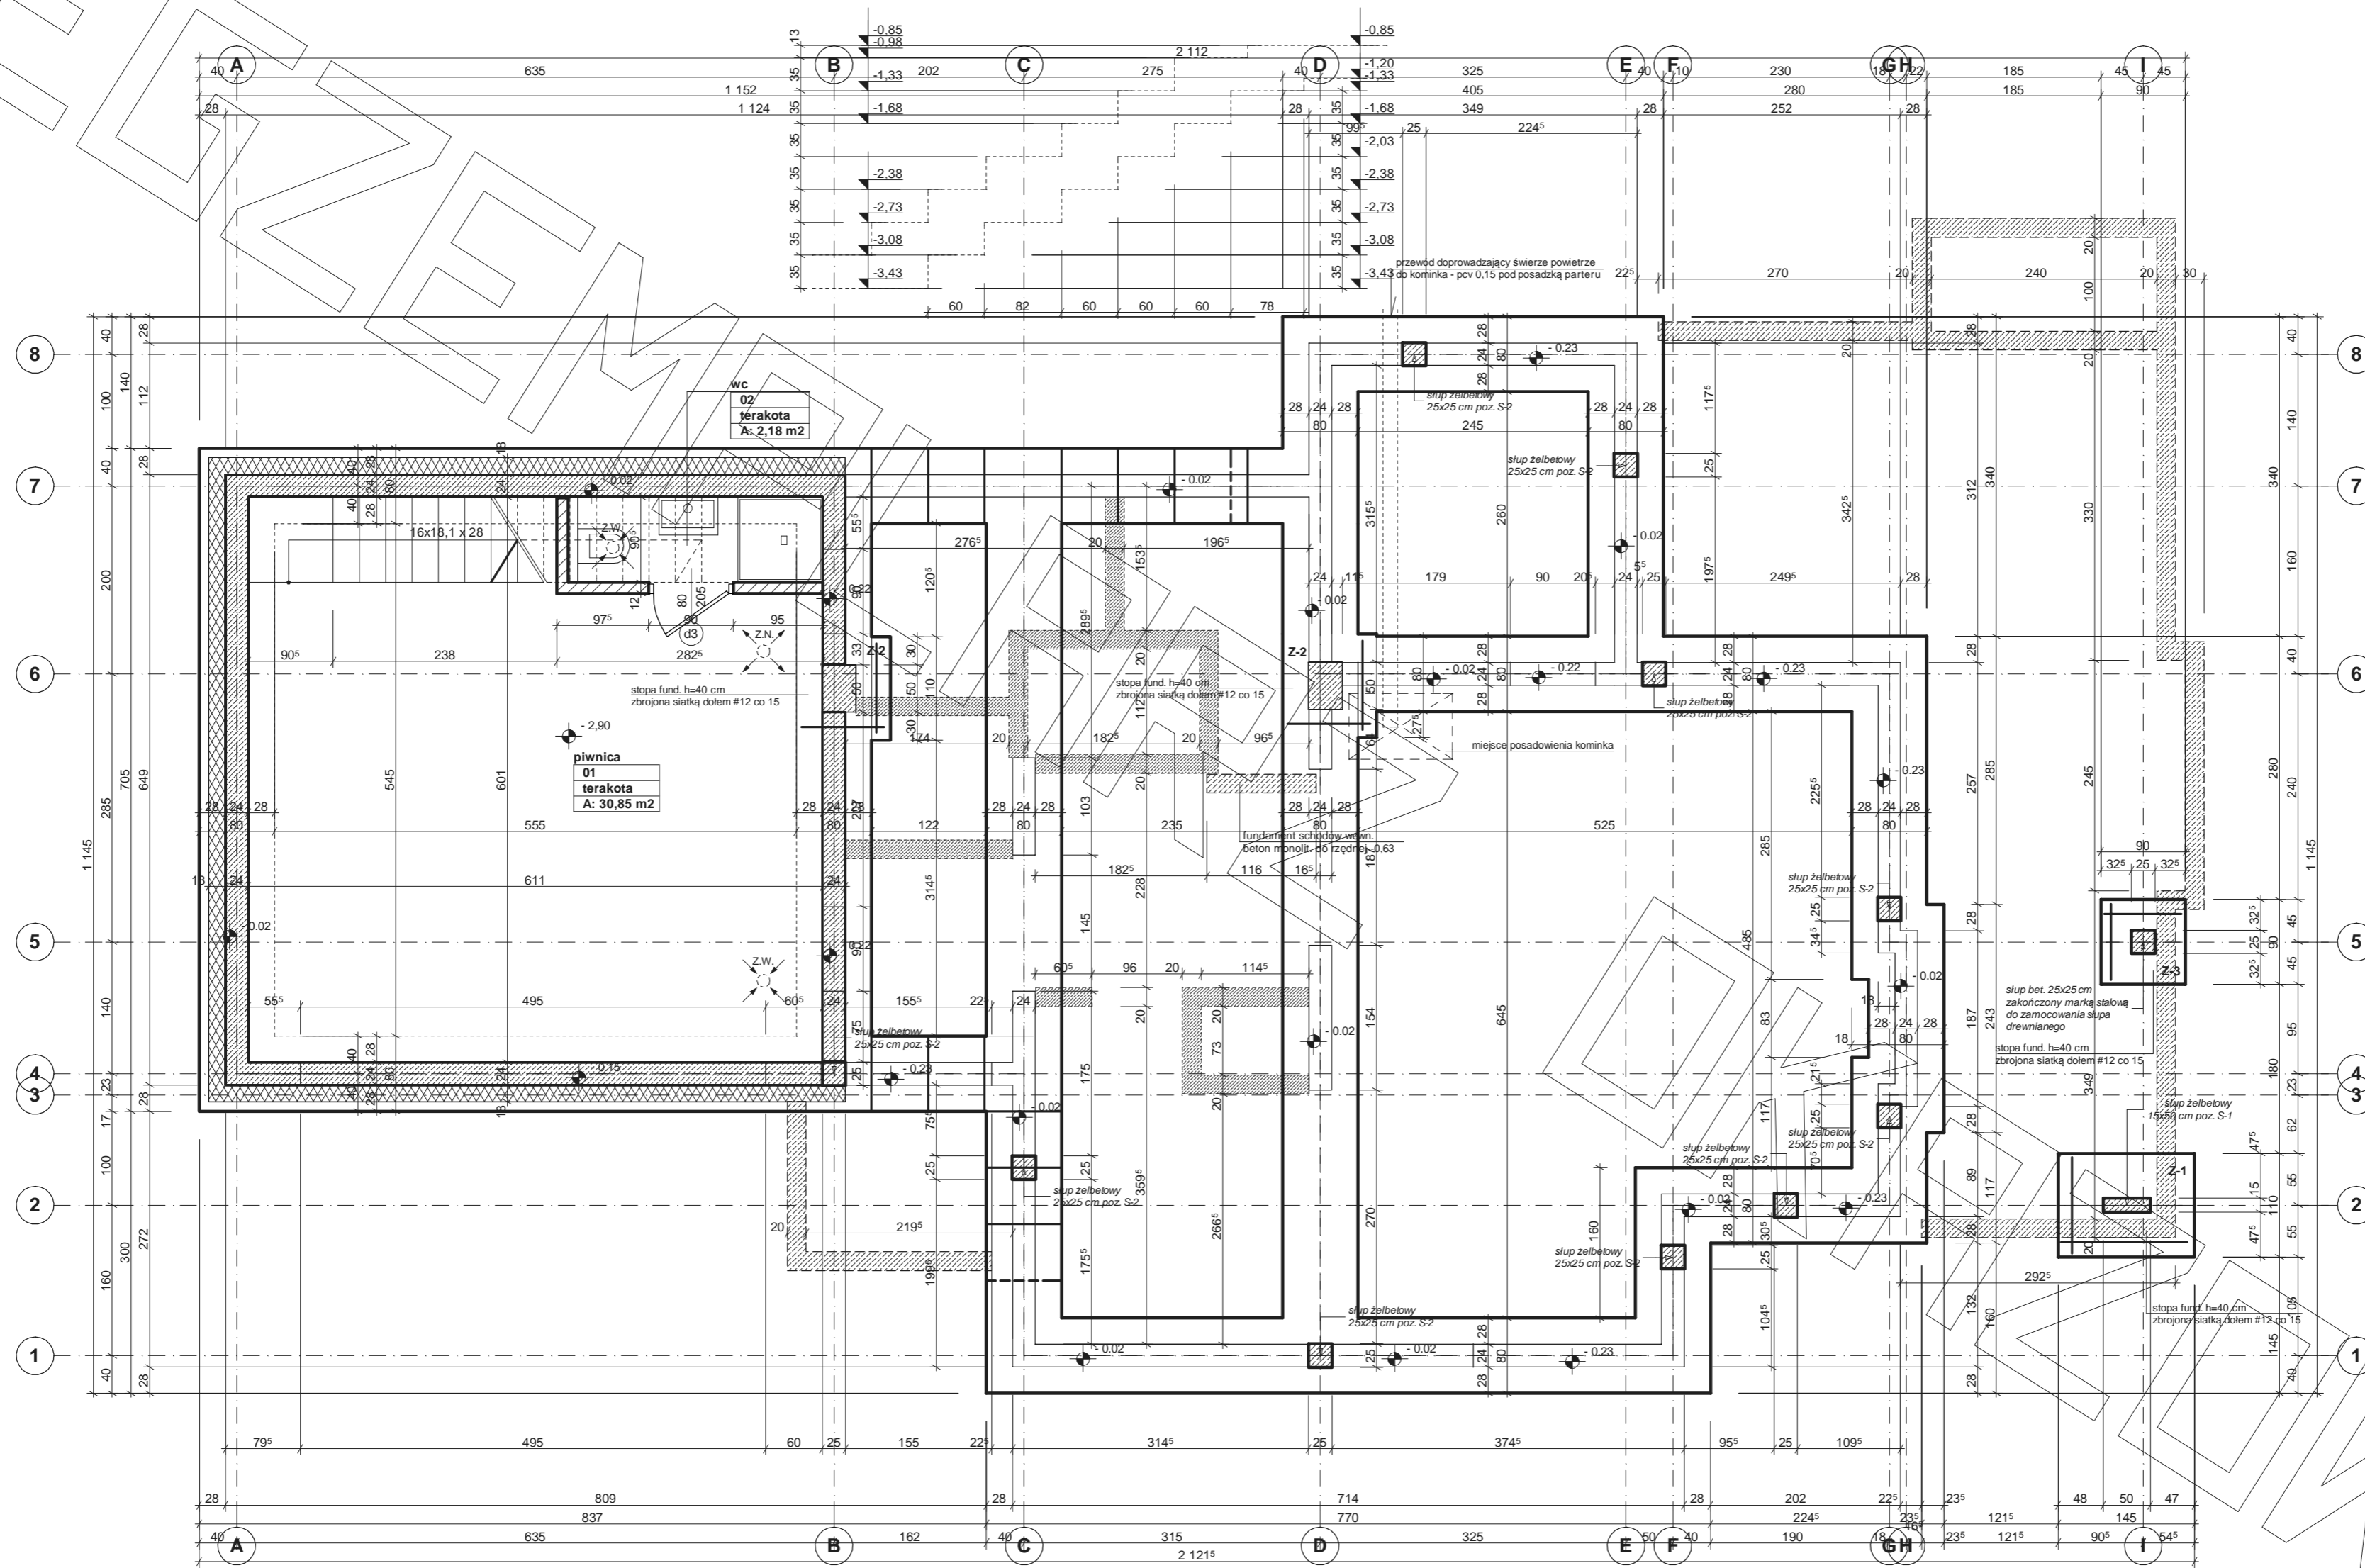


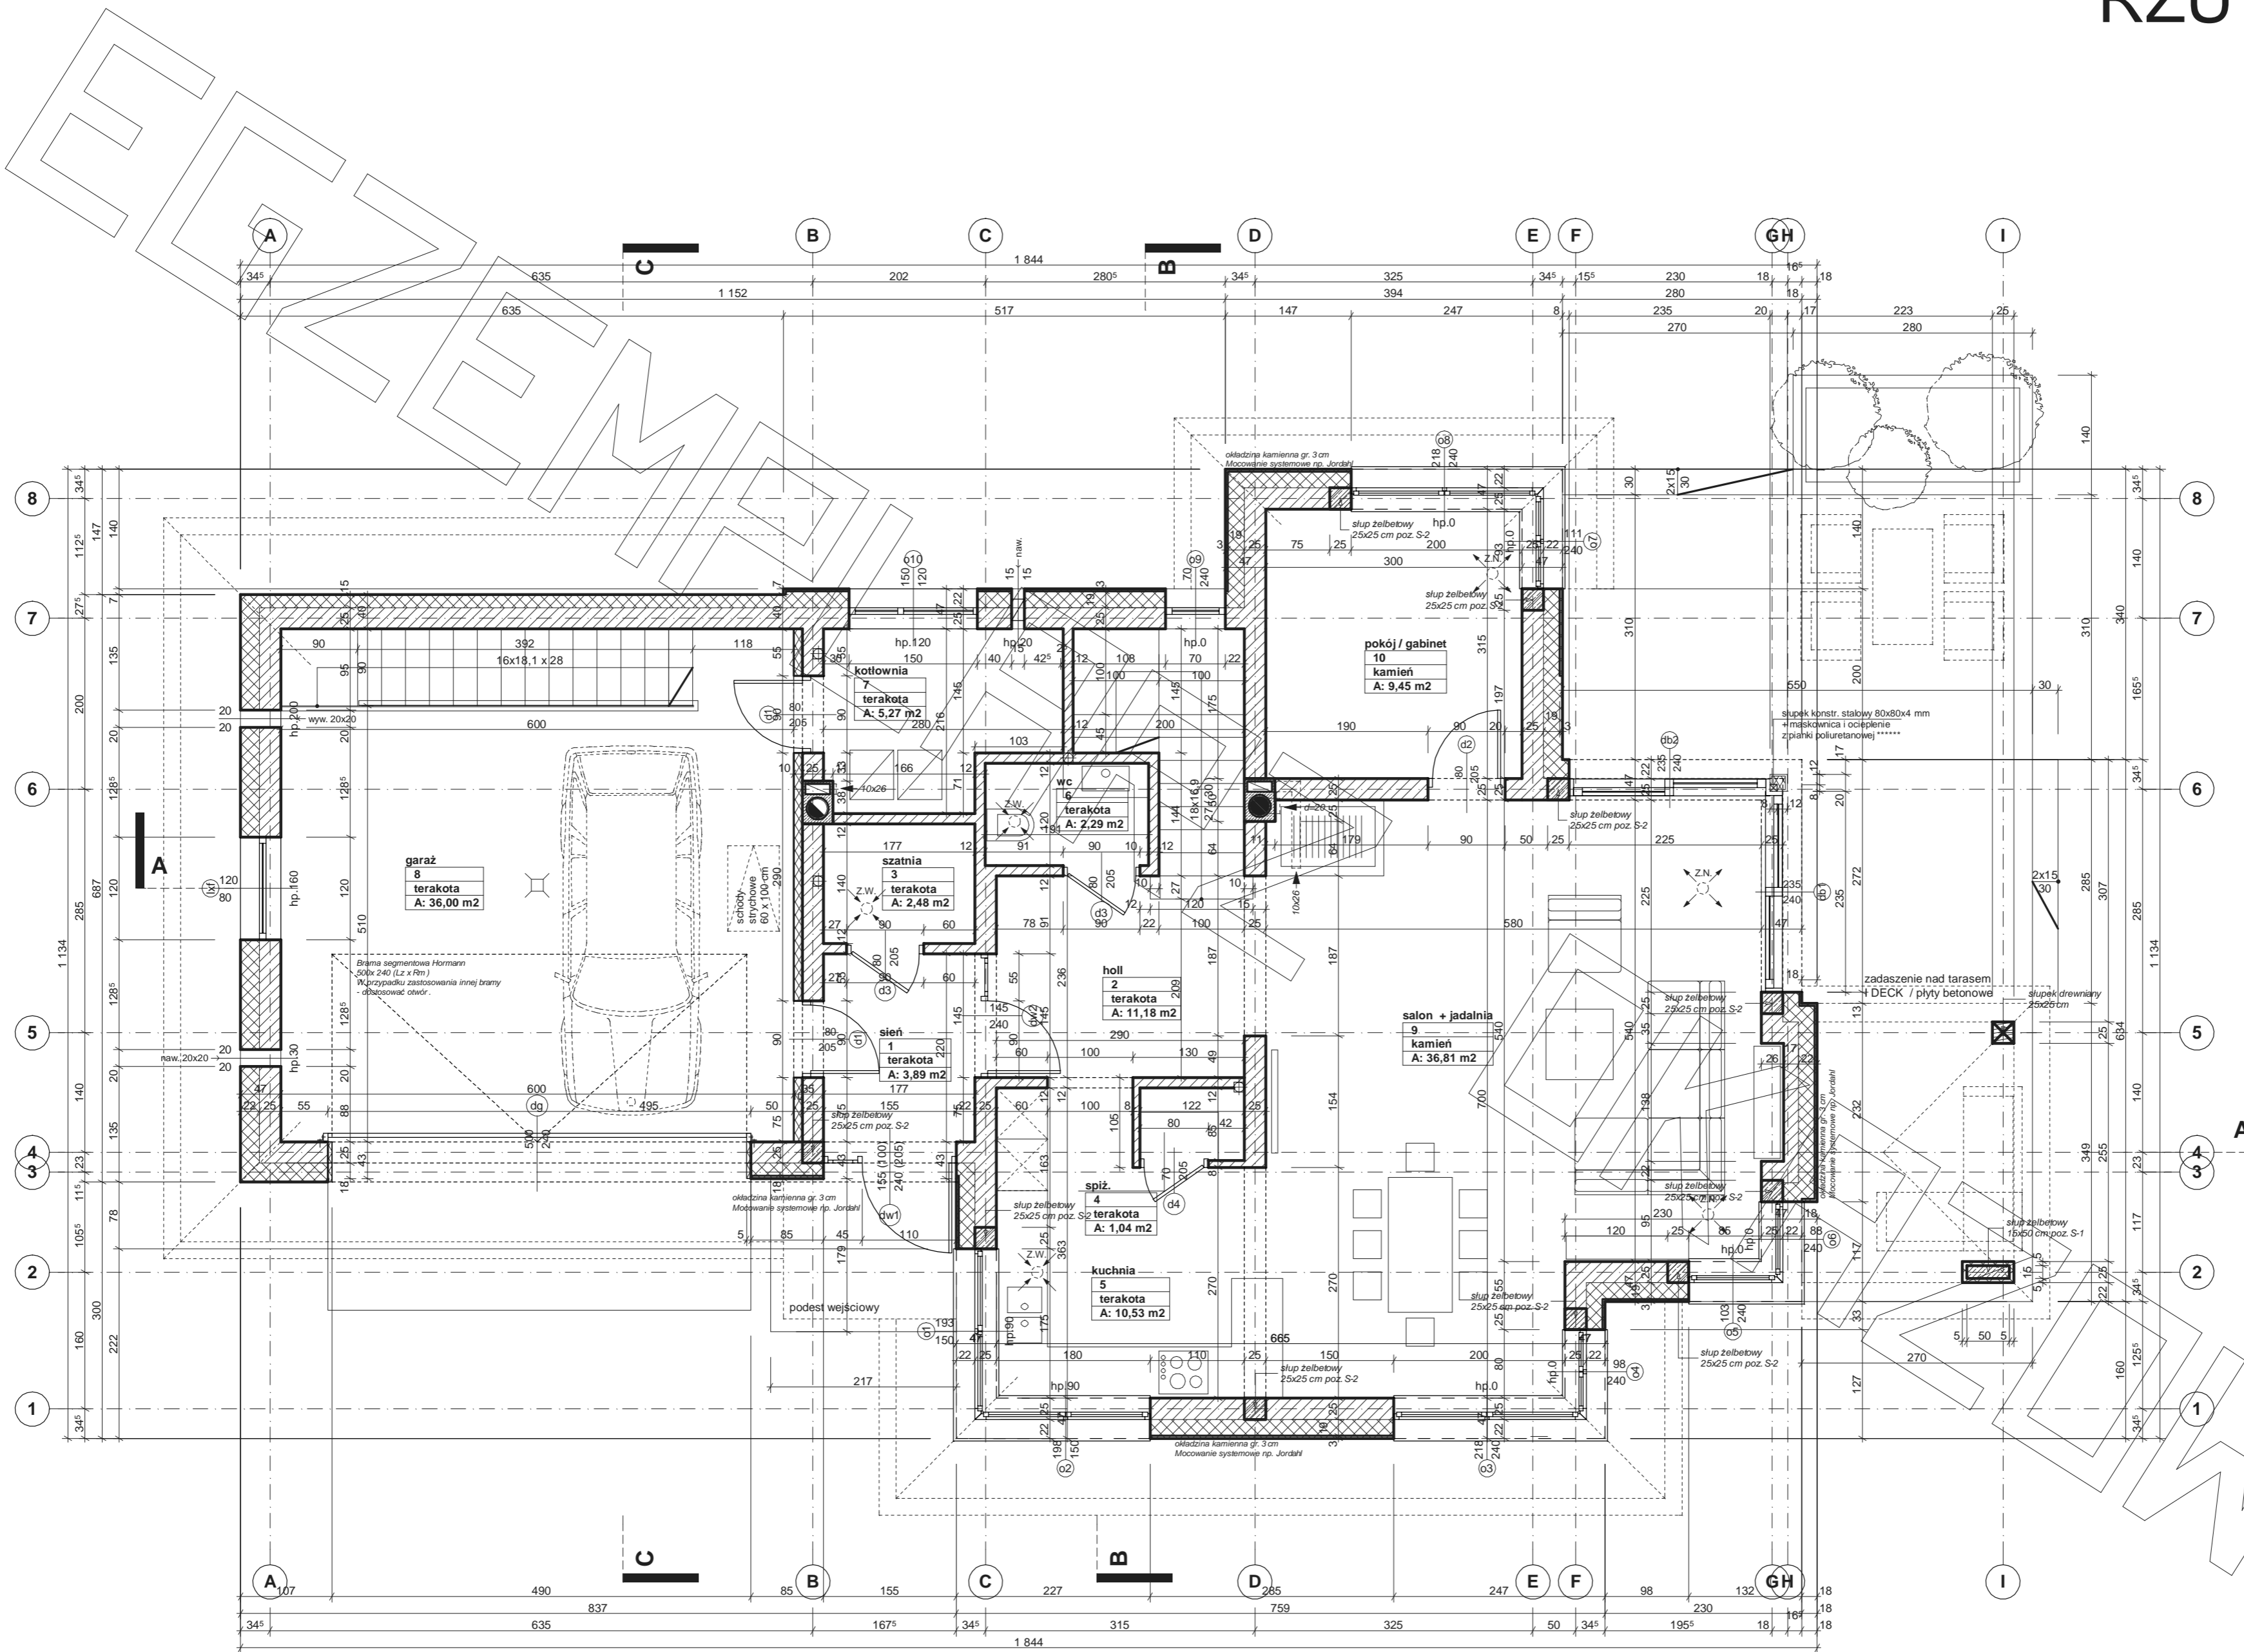

RZUT PIĘTRA

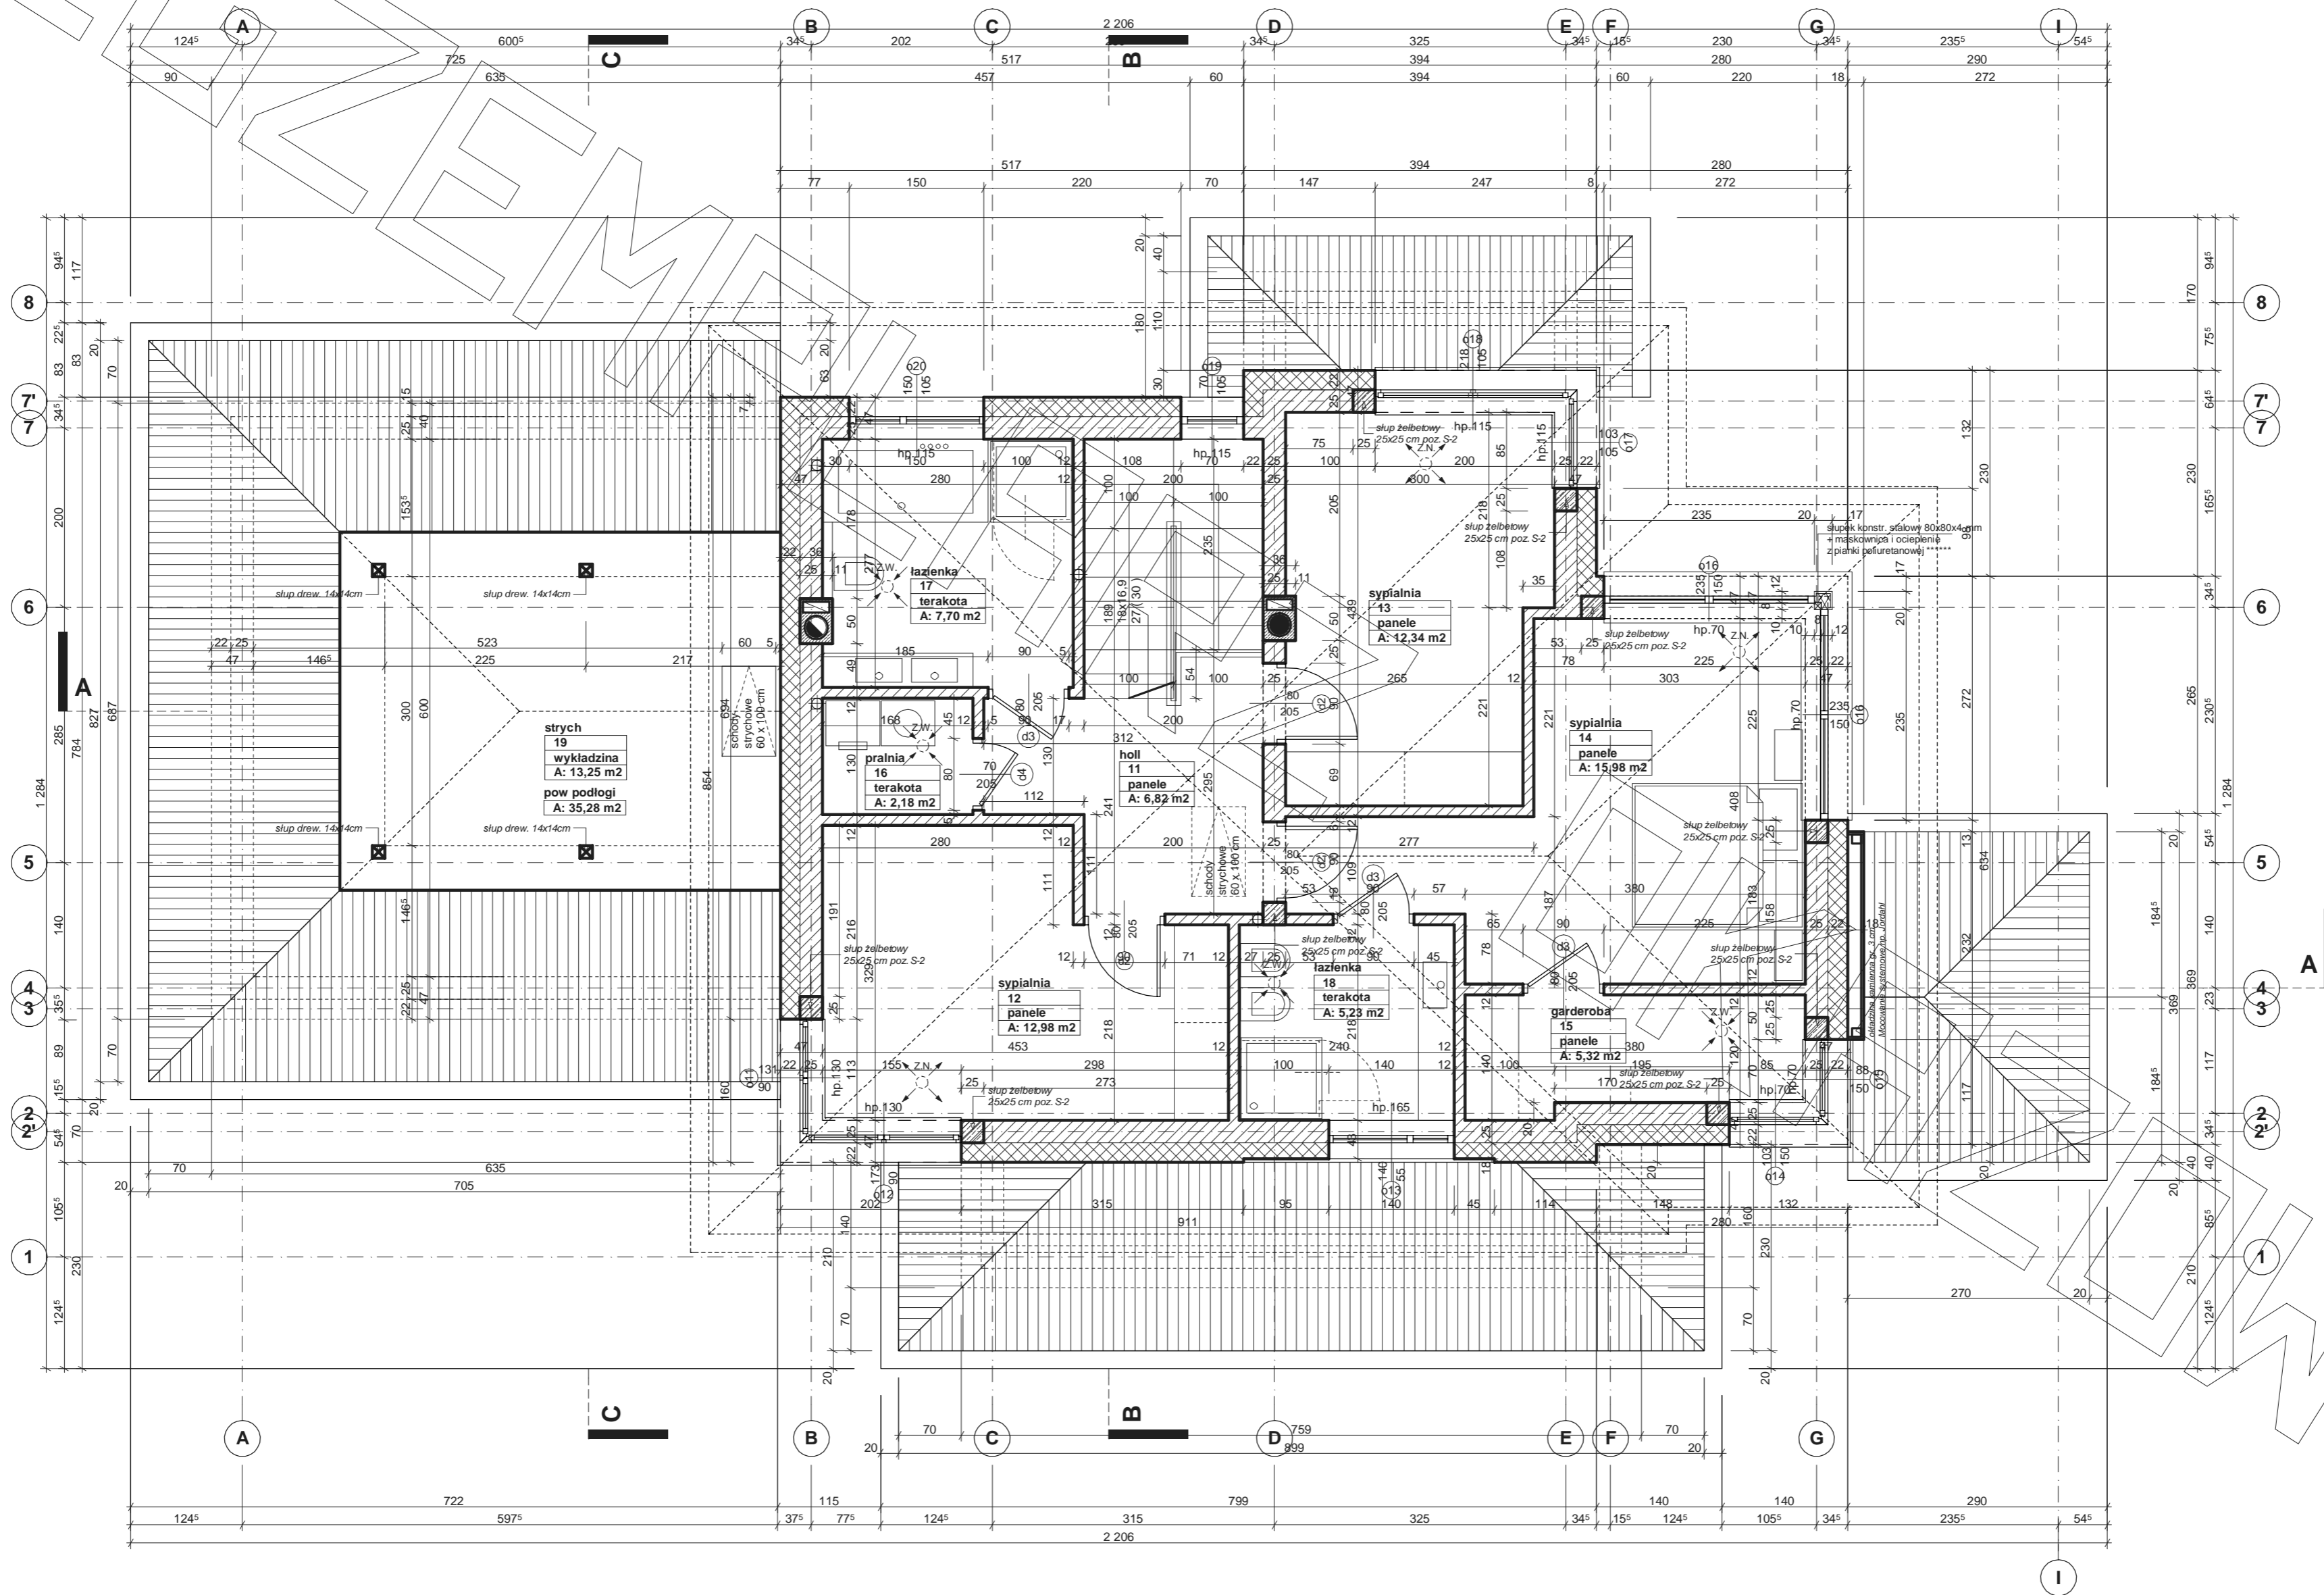


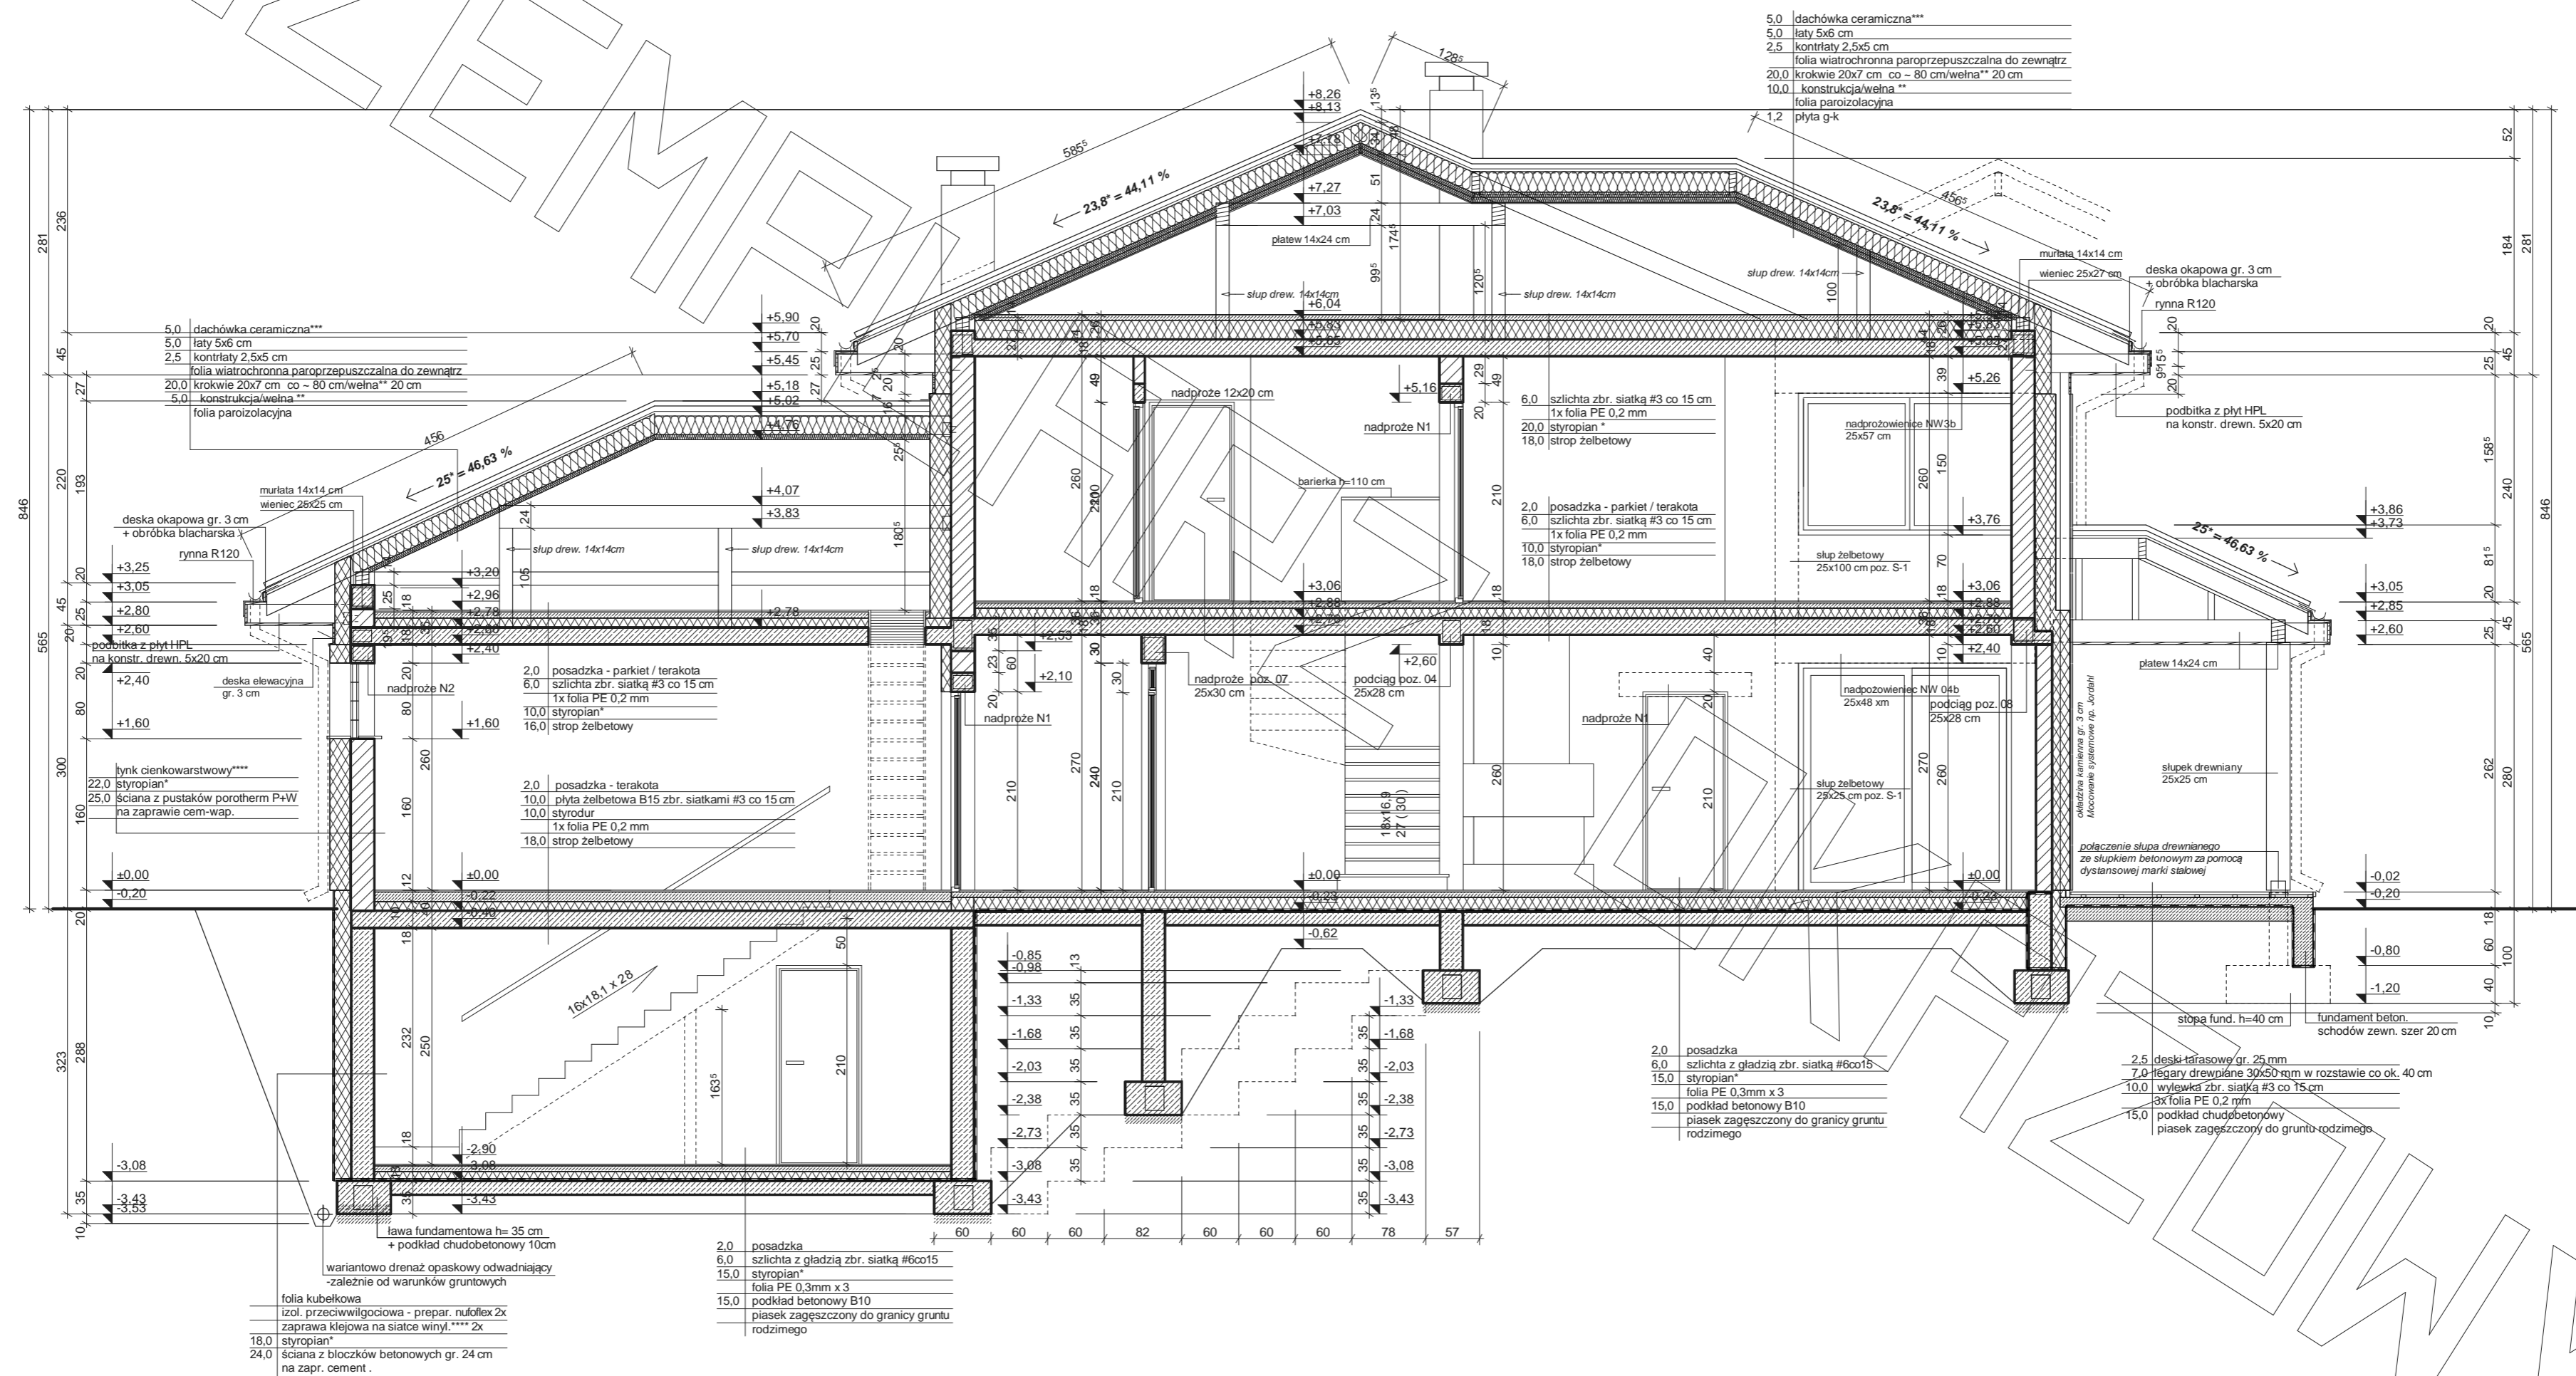

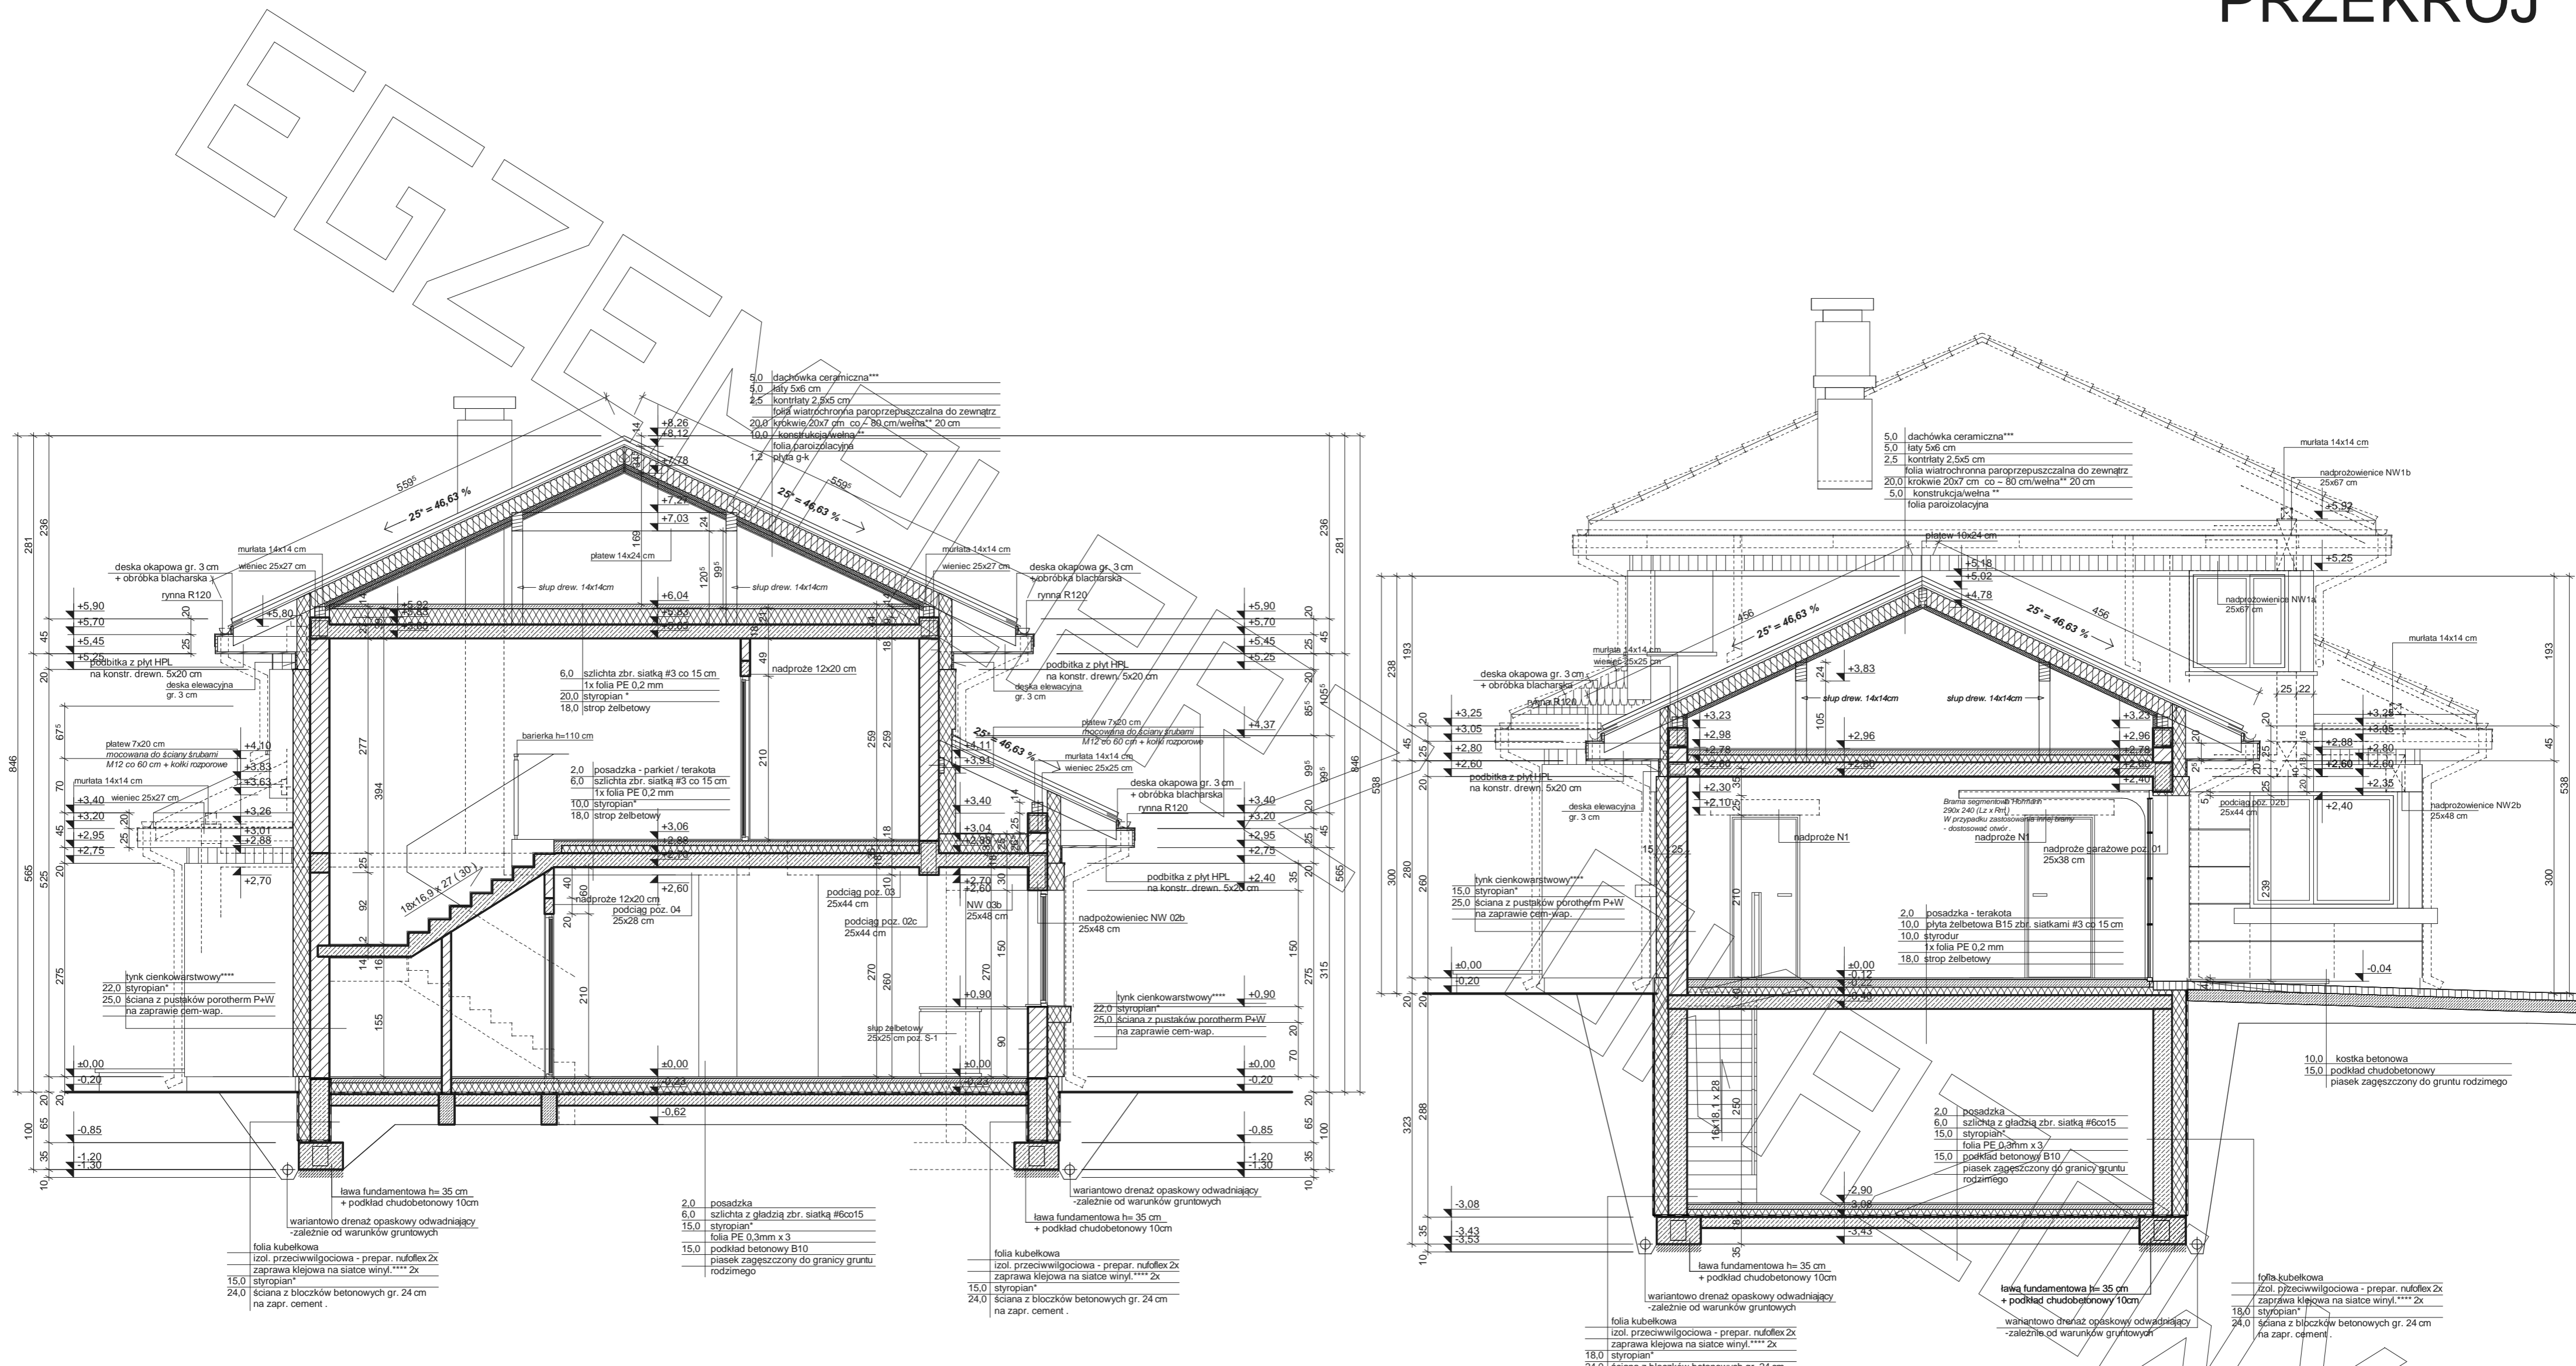




ELEWACJA FRONTOWA

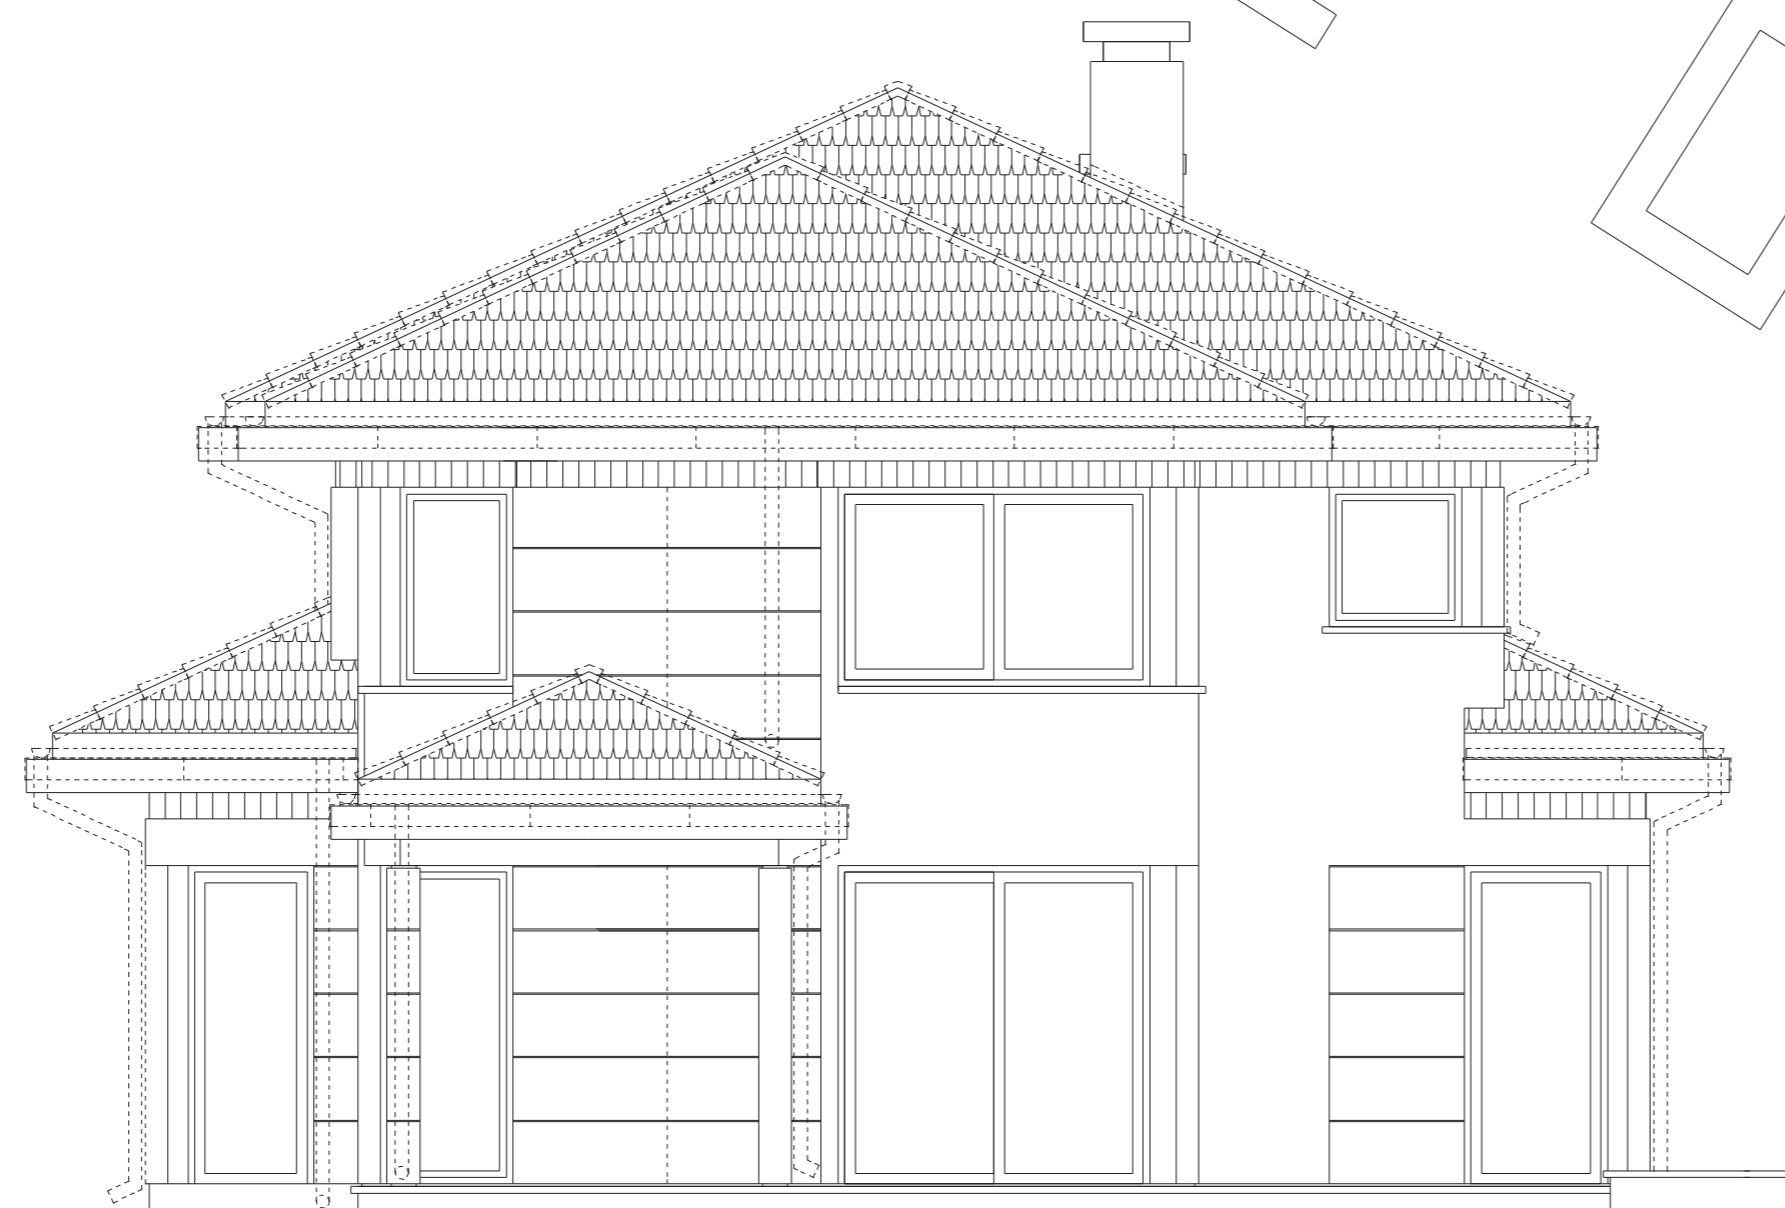

ELEWACJA BOCZNA

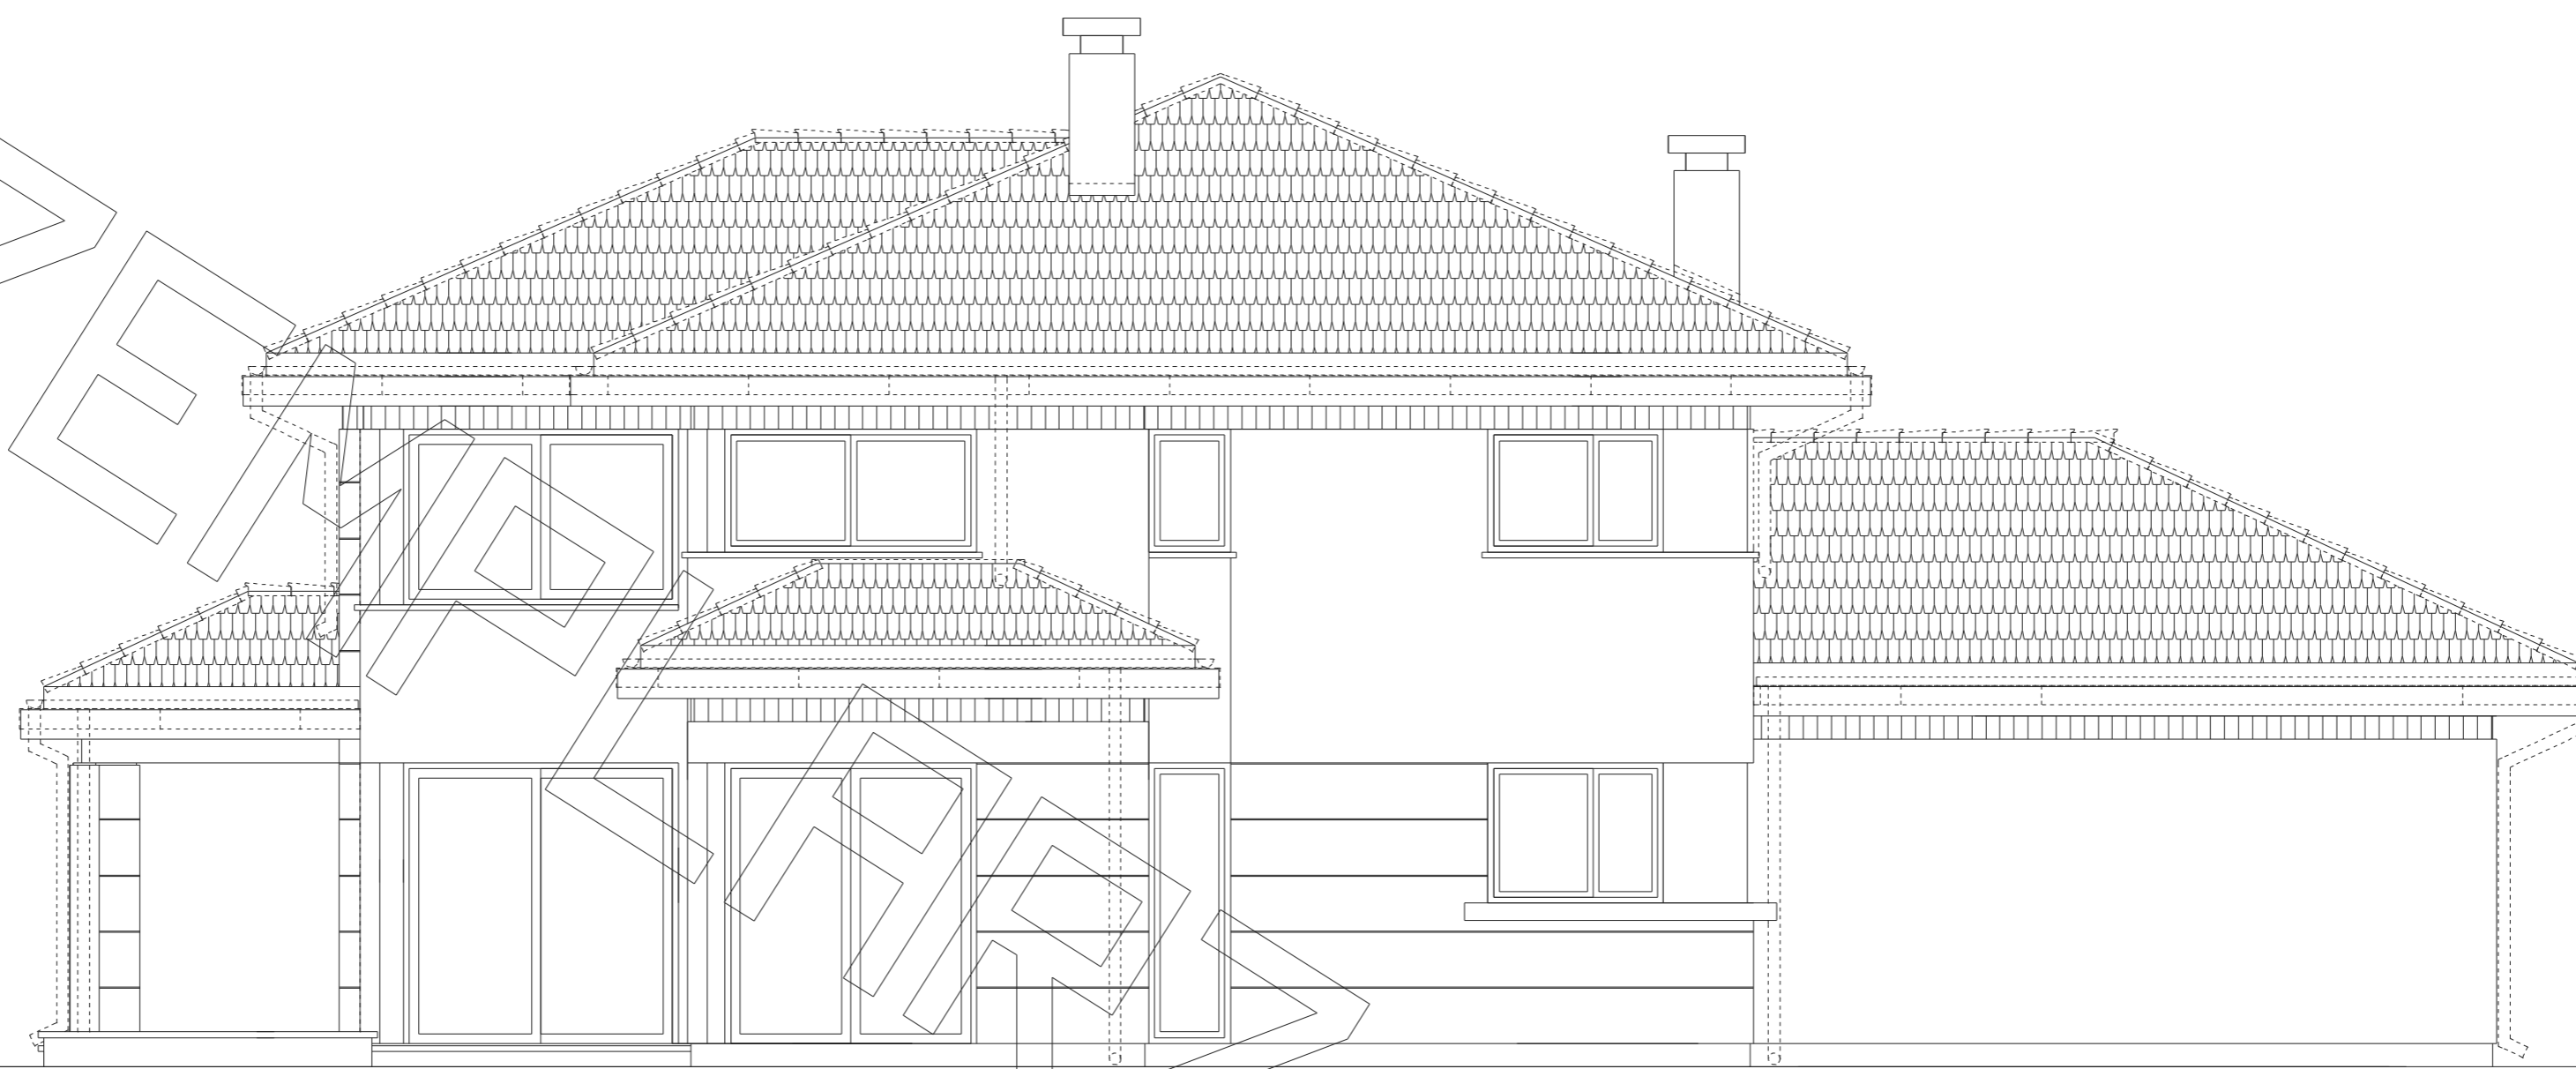

ELEWACJA TYLNA



ELEWACJA BOCZNA