




RZUT PARTERU

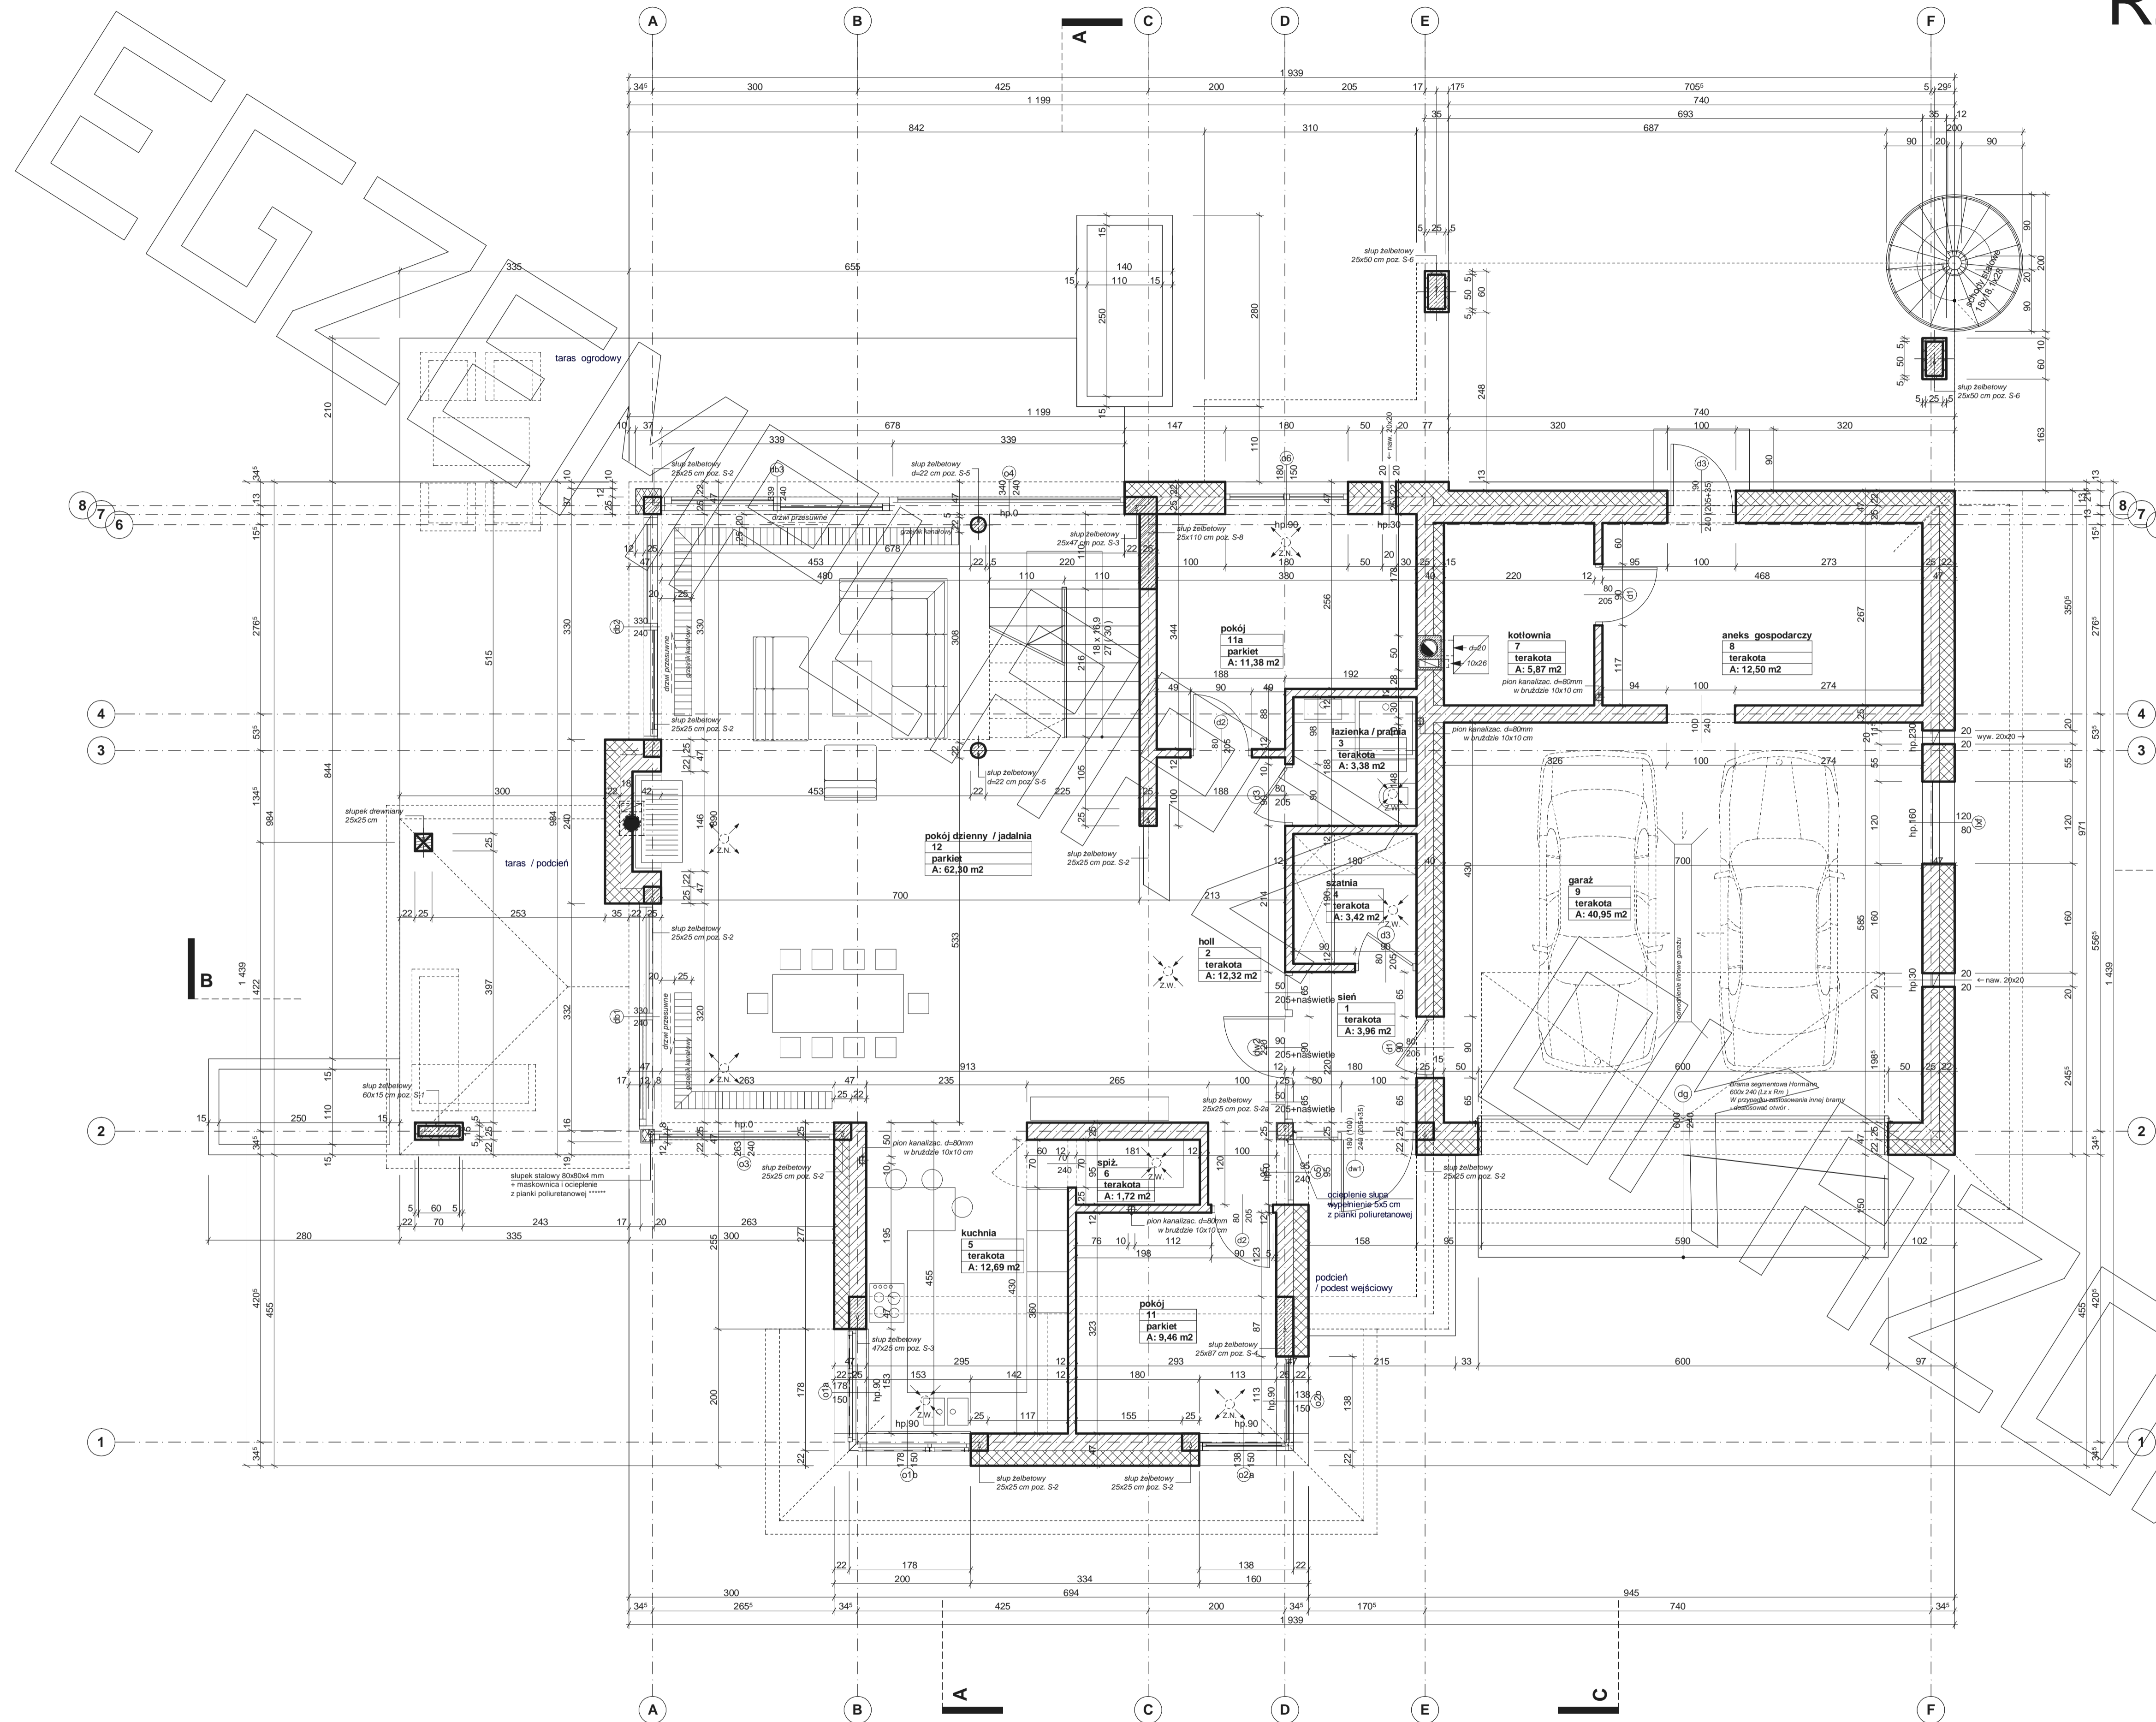

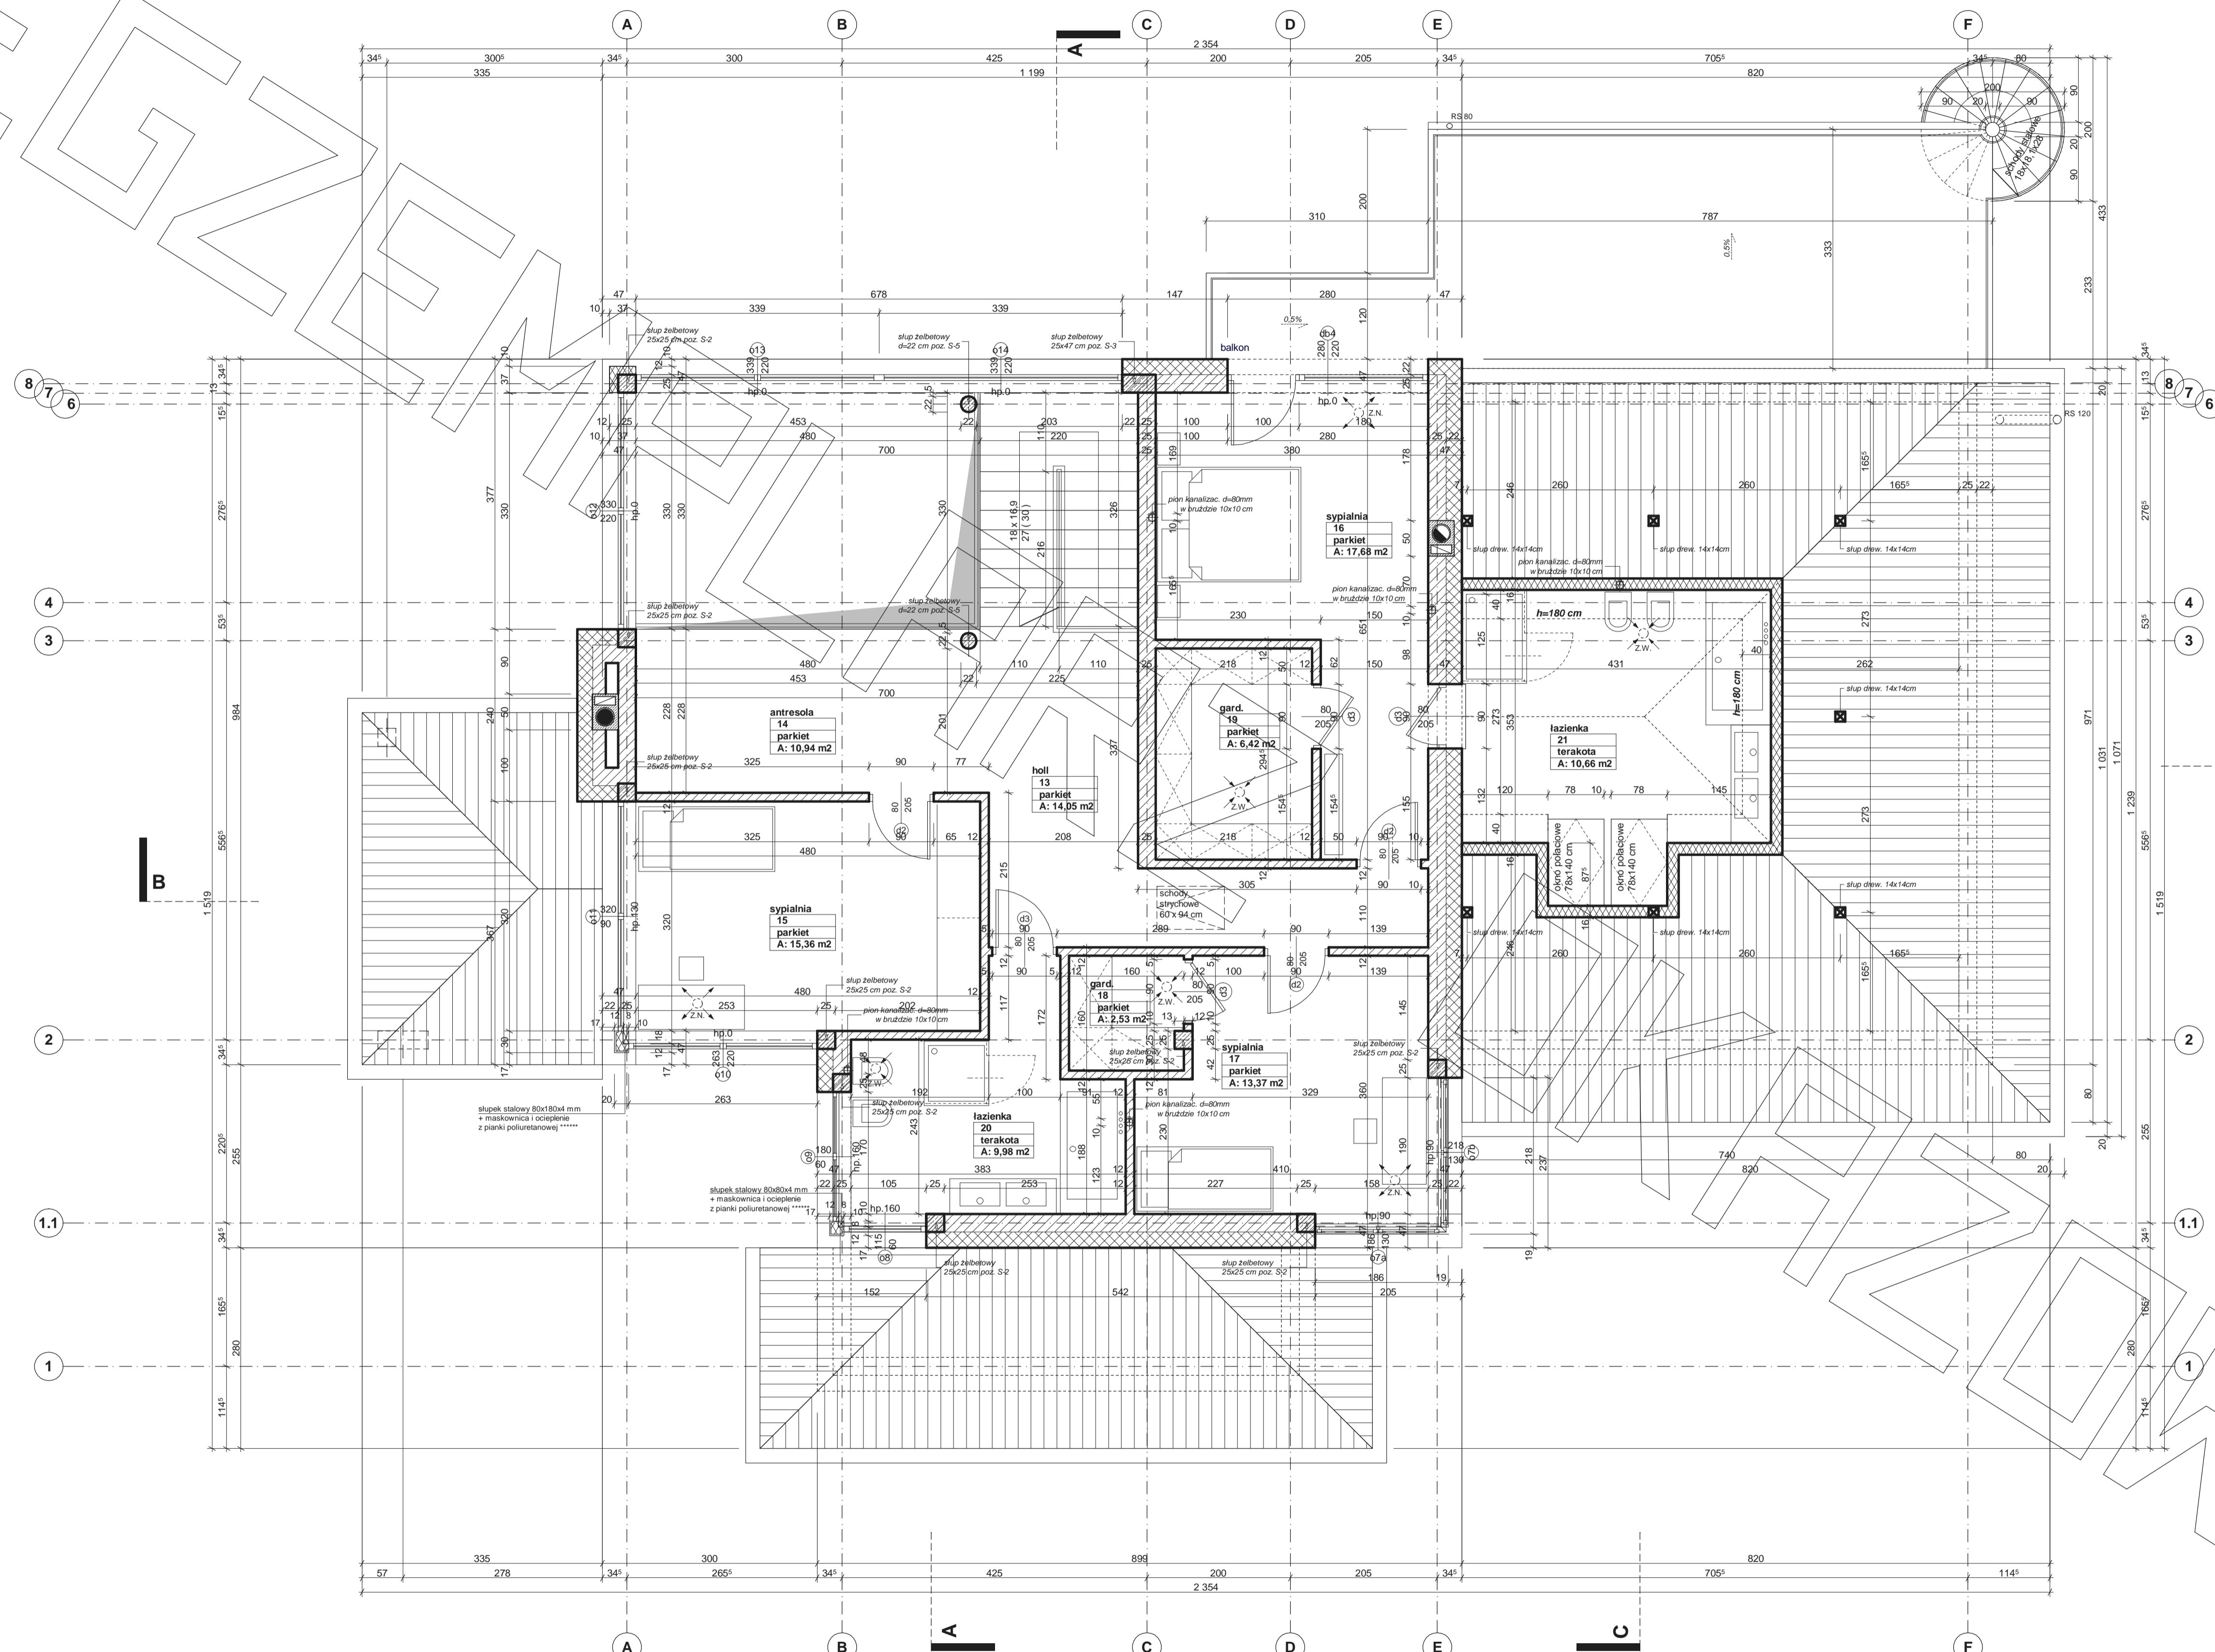

PRZEKRÓJ

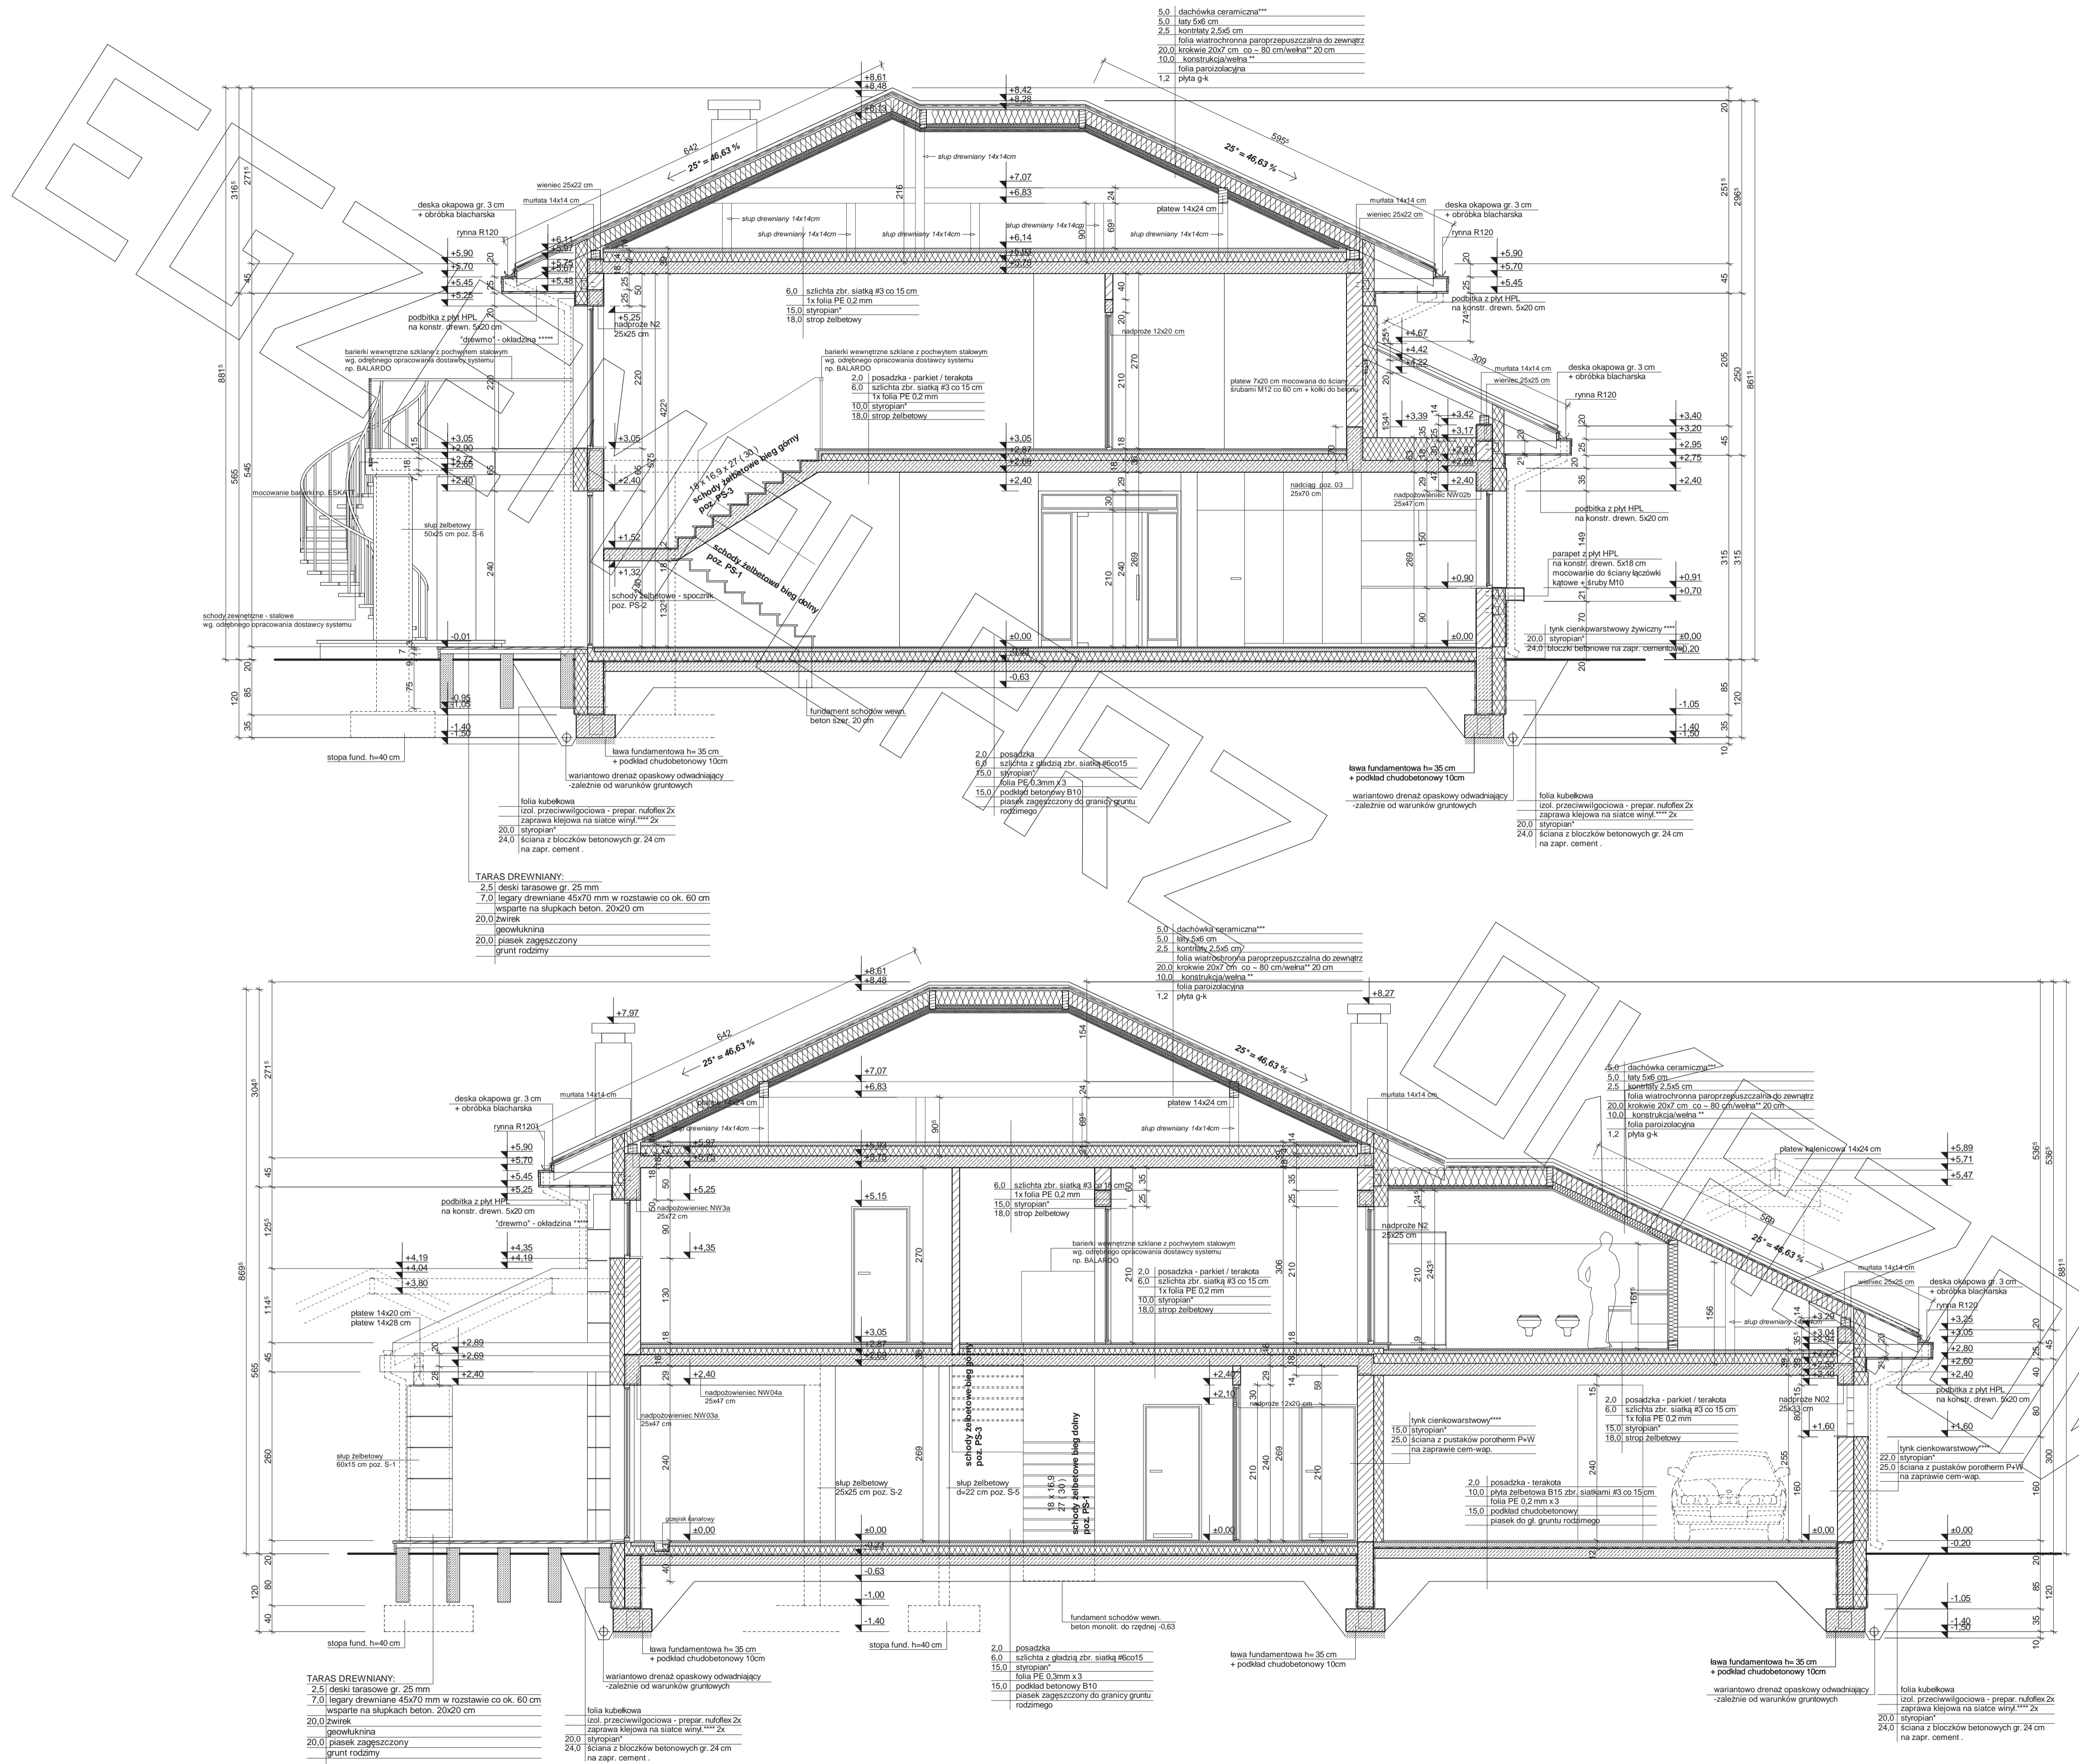




elewacja frontowa :



elewacja boczna :

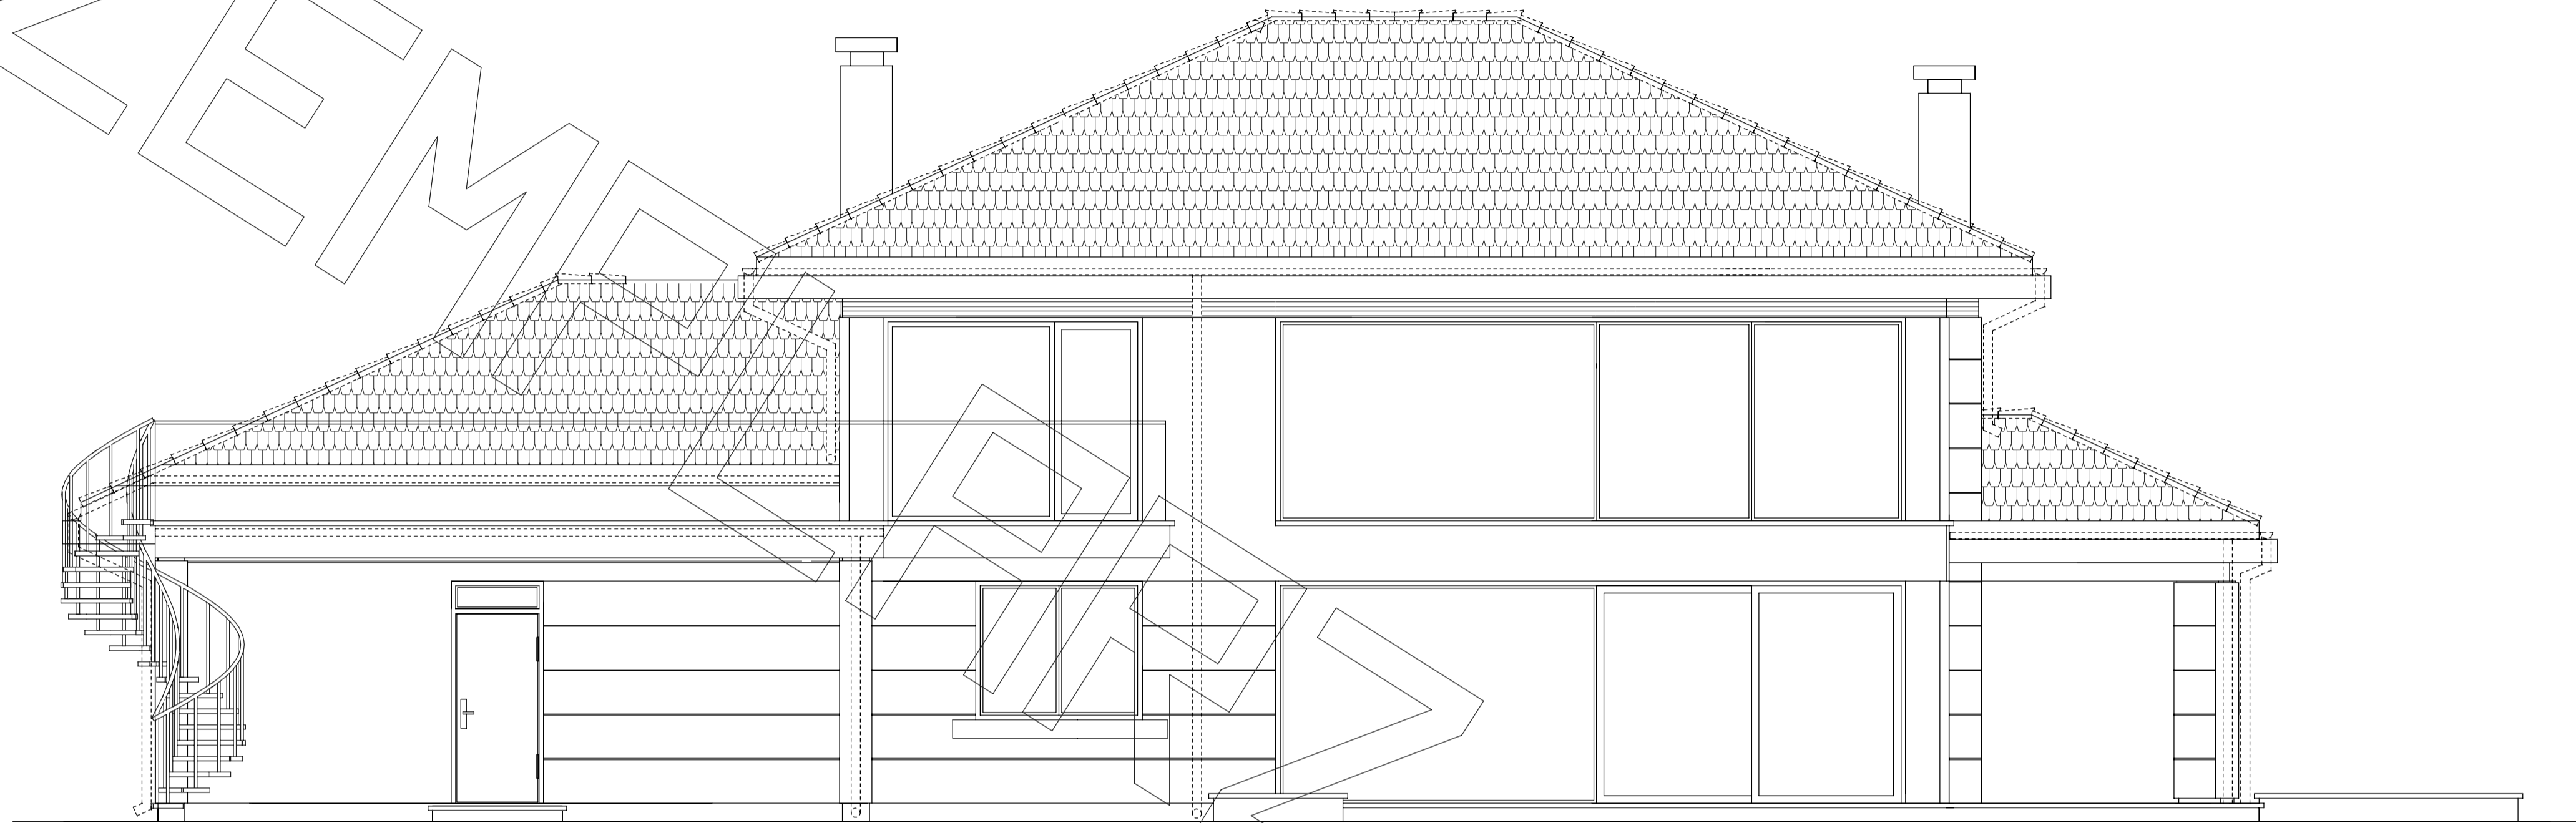

elewacja tylna :



elewacja boczna :