RZUT PARTERU

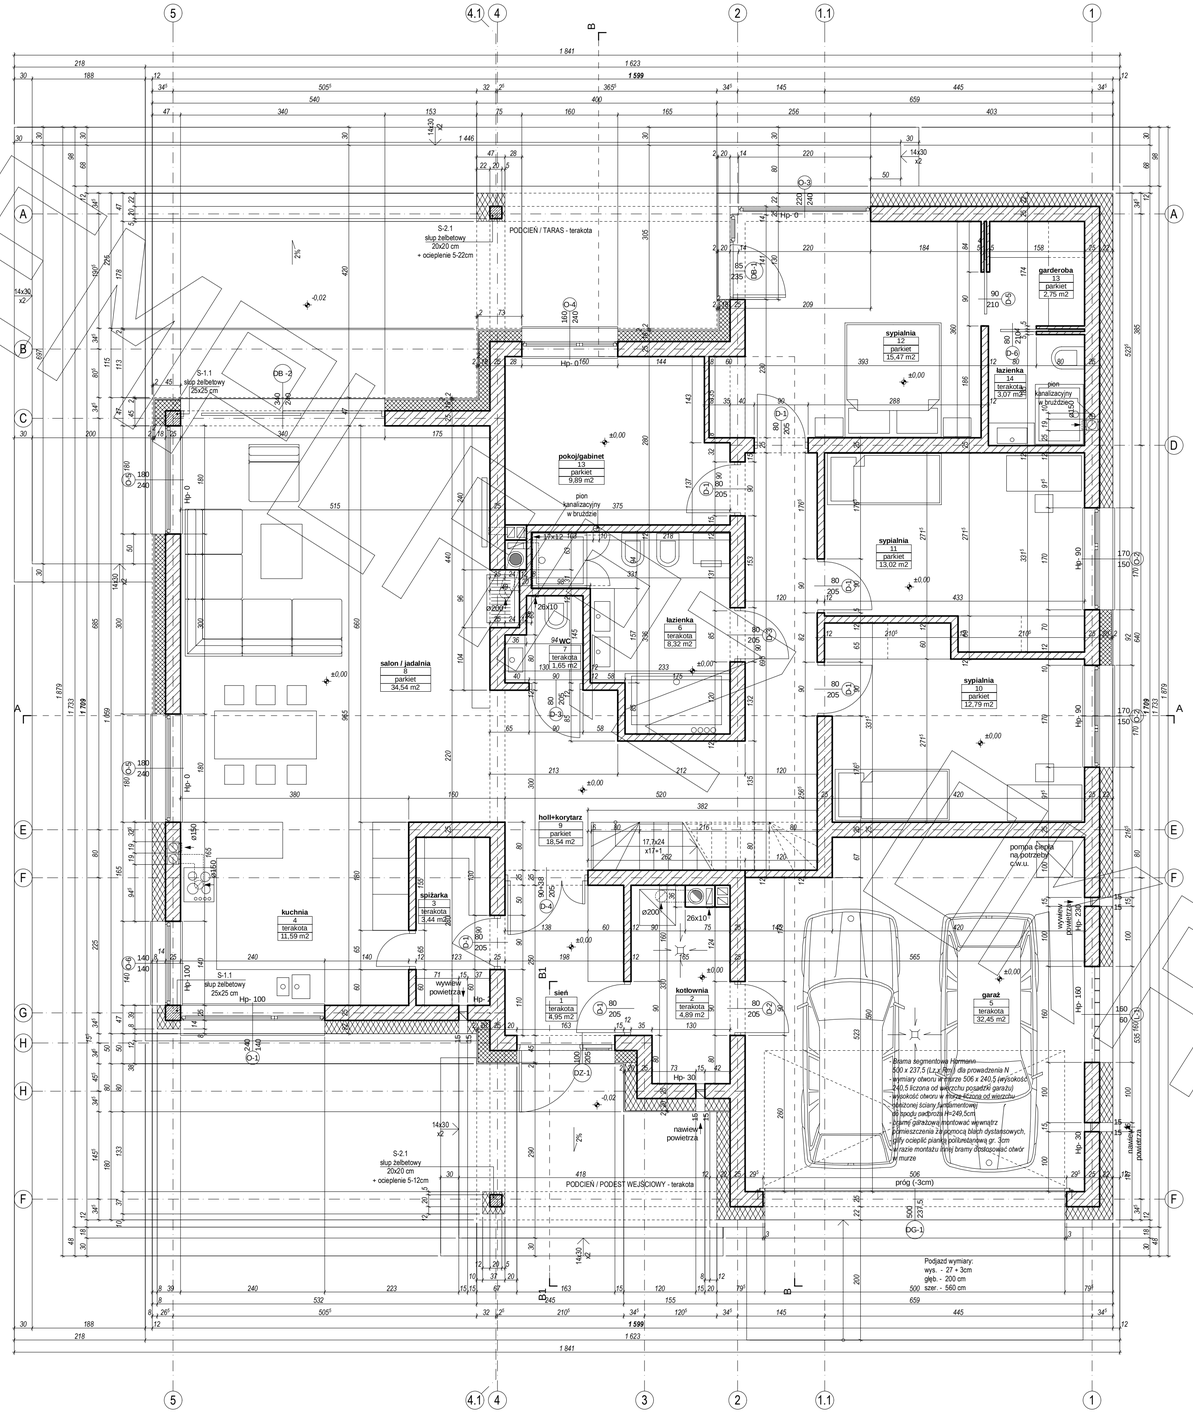

EGZEMPLARZ ROBOCZY

RZUT PODDASZA

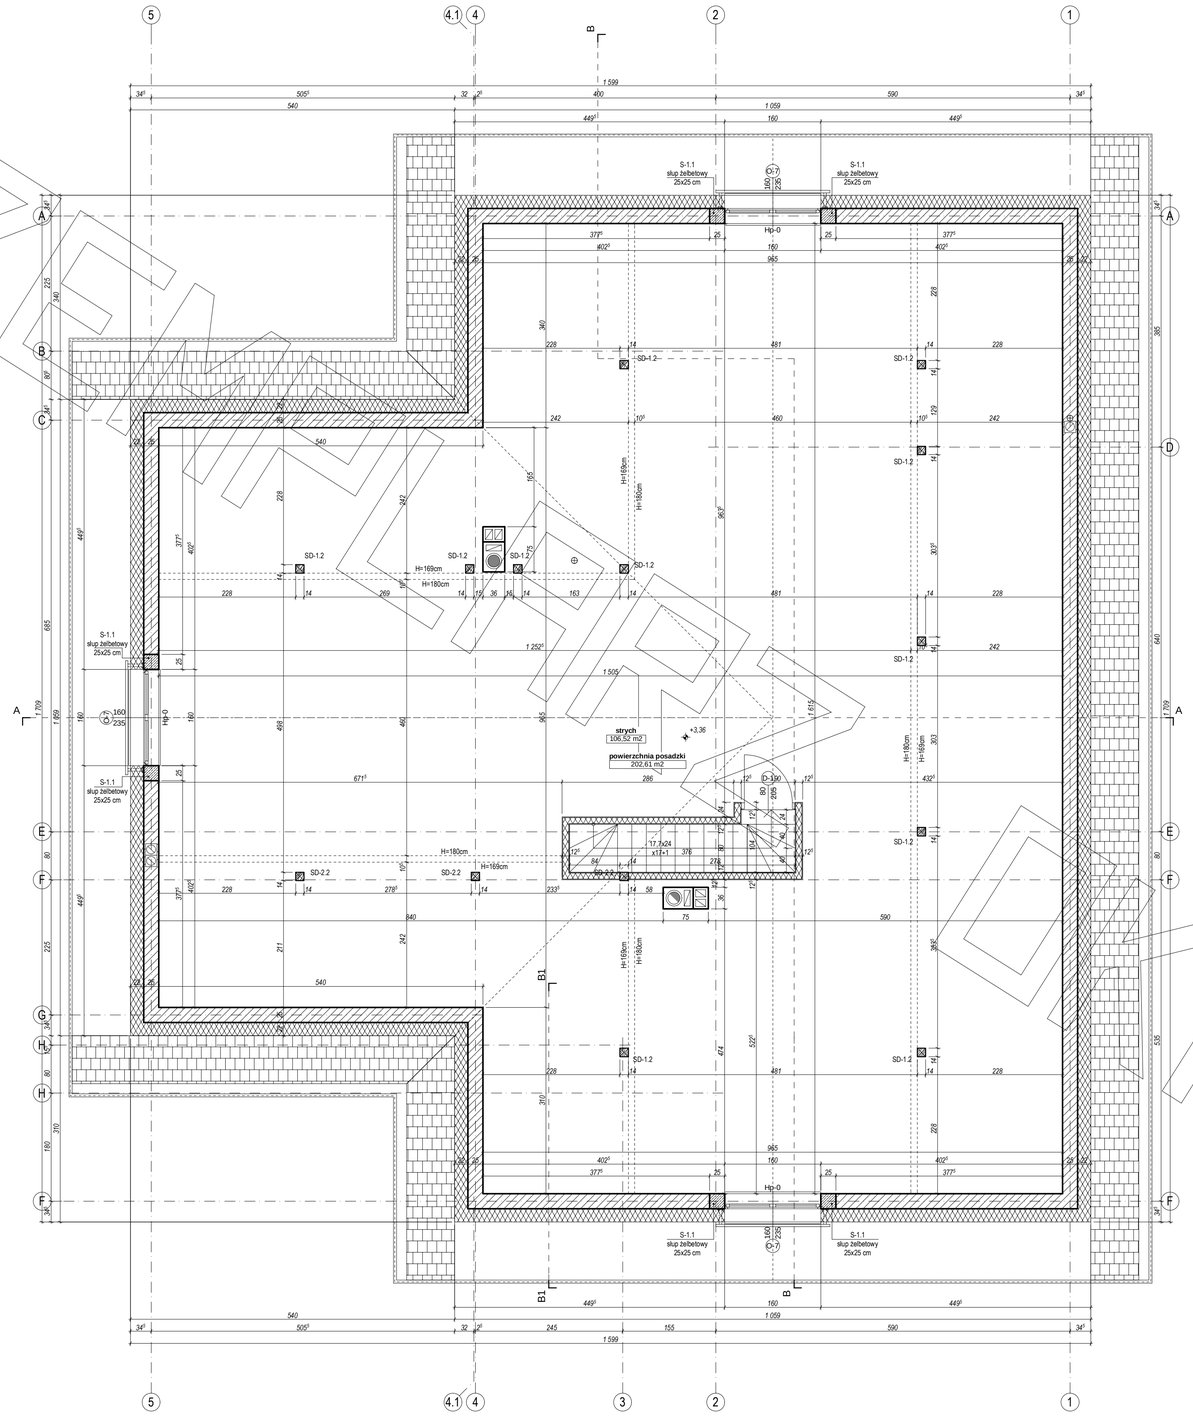

EGZEMPLARZ OKAZOWY

Przedstawiony rysunek jest chroniony prawem autorskim firmy MG PROJEKT

MG Projekt
03-112 Warszawa ul.Uczniowska tel. (22) 676-66-83 fax (22) 676-66-82 mob. 600-392-884
www.mgprojekt.com.pl

PRZEKRÓJ

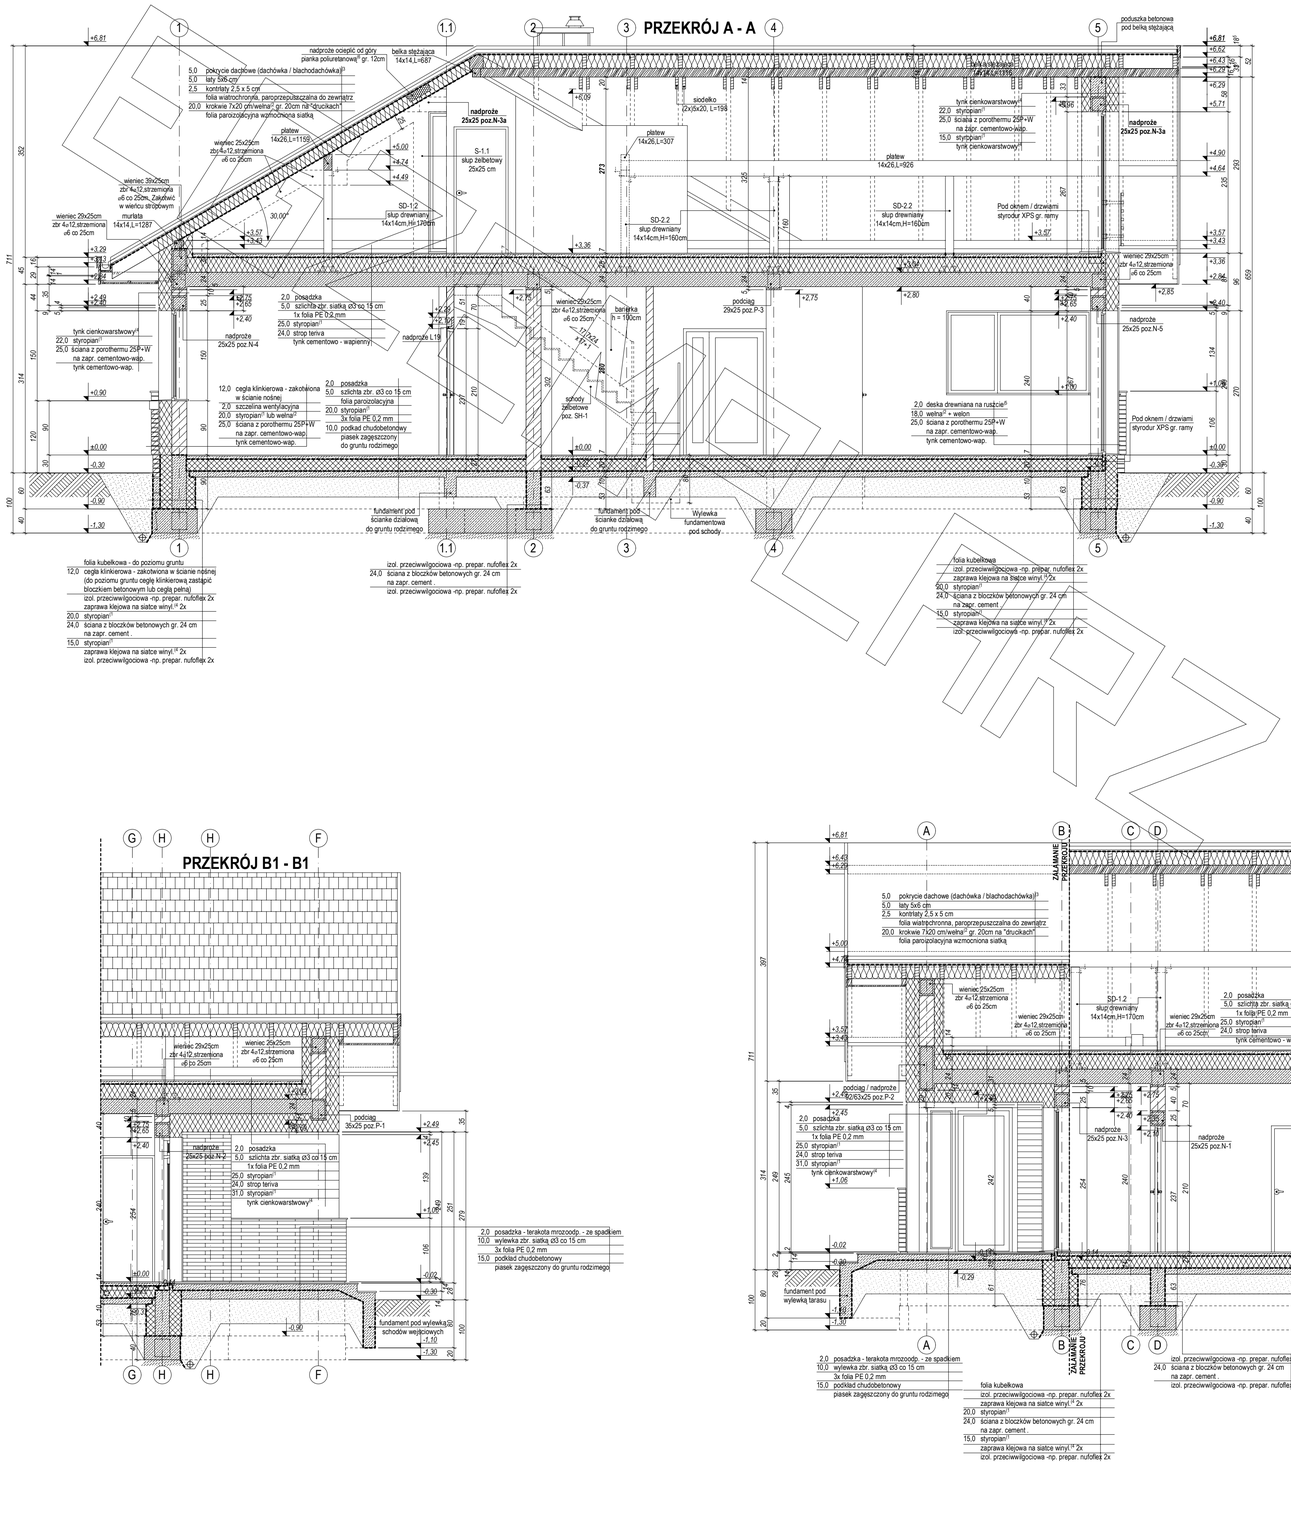

MG Projekt

Przedstawiony rysunek jest chroniony prawem autorskim firmy MG PROJEKT
03-112 Warszawa ul.Uczniowska tel. (22) 676-66-83 fax (22) 676-66-82 mob. 600-392-884

www.mgprojekt.com.pl

ELEWACJE

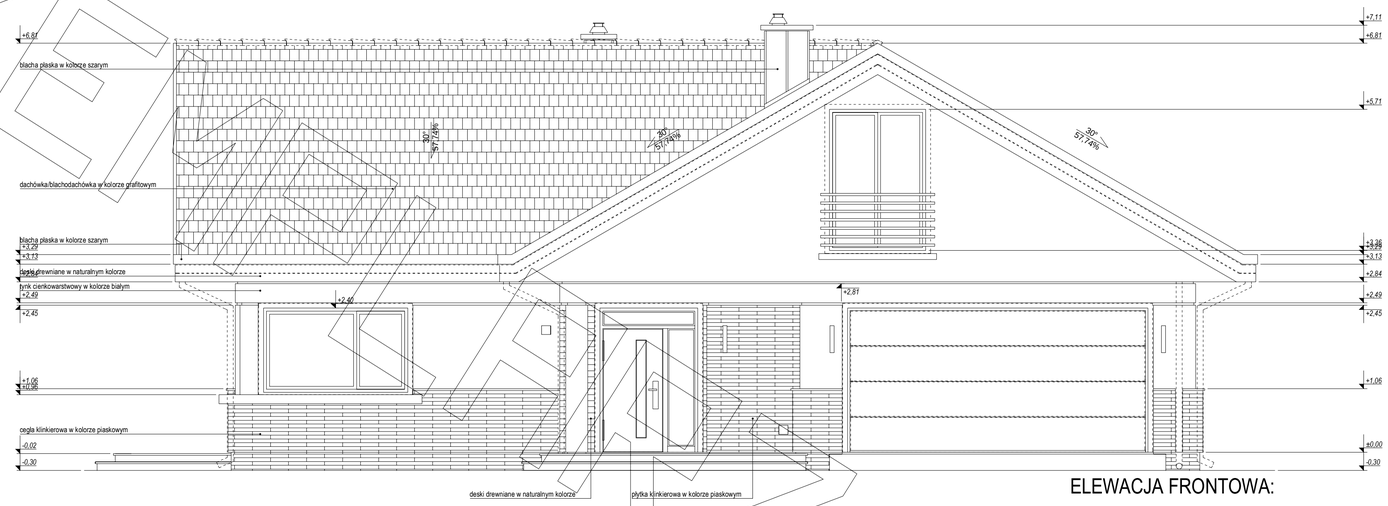

ELEWACJA FRONTOWA:

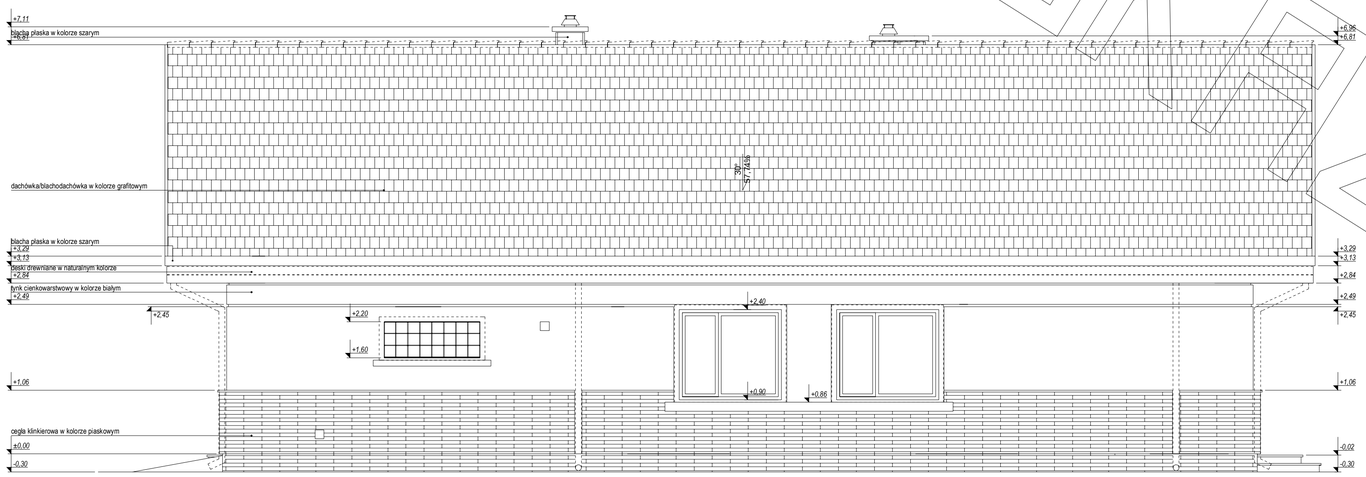

ELEWACJA BOCZNA:

EGZEMPLARZ OKAZOWY

ELEWACJE

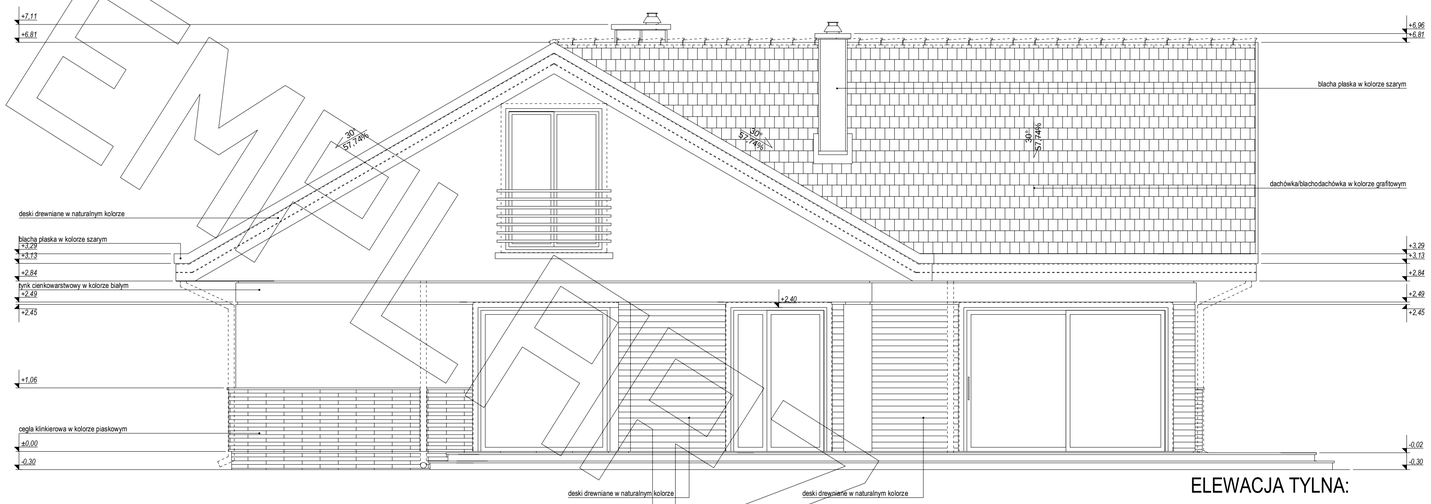

ELEWACJA TYLNA:

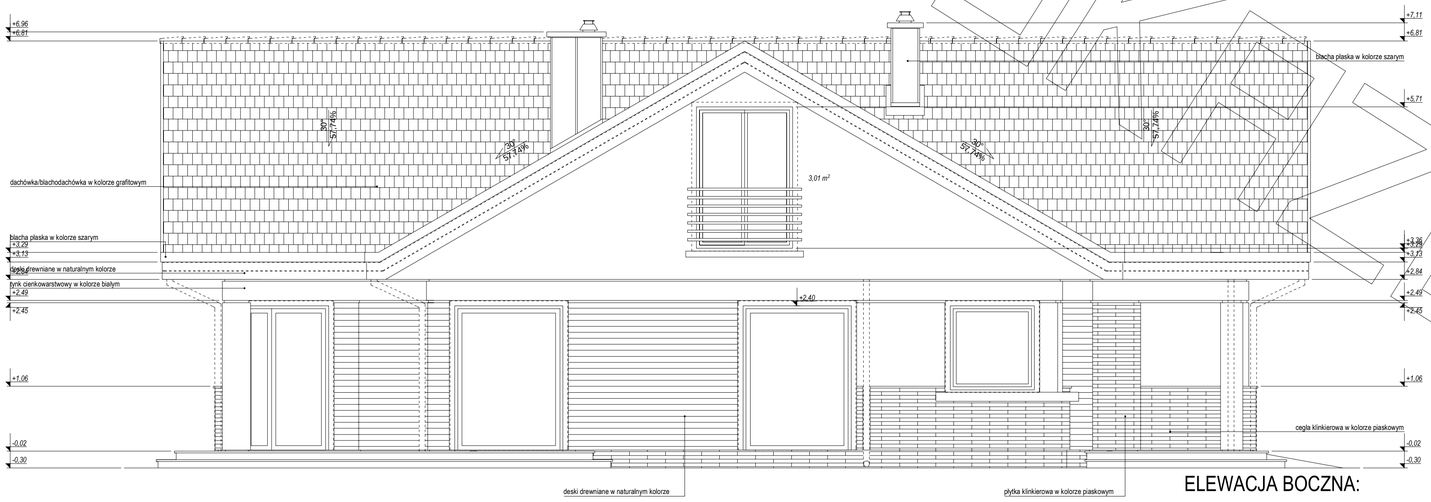

ELEWACJA BOCZNA:

EGZEMPLARZ DYDAKTYCZNY

Przedstawiony rysunek jest chroniony prawem autorskim firmy MG PROJEKT

03-112 Warszawa ul.Uczniowska tel. (22) 676-66-83 fax (22) 676-66-82 mob. 600-392-884

www.mgprojekt.com.pl