




RZUT PARTERU

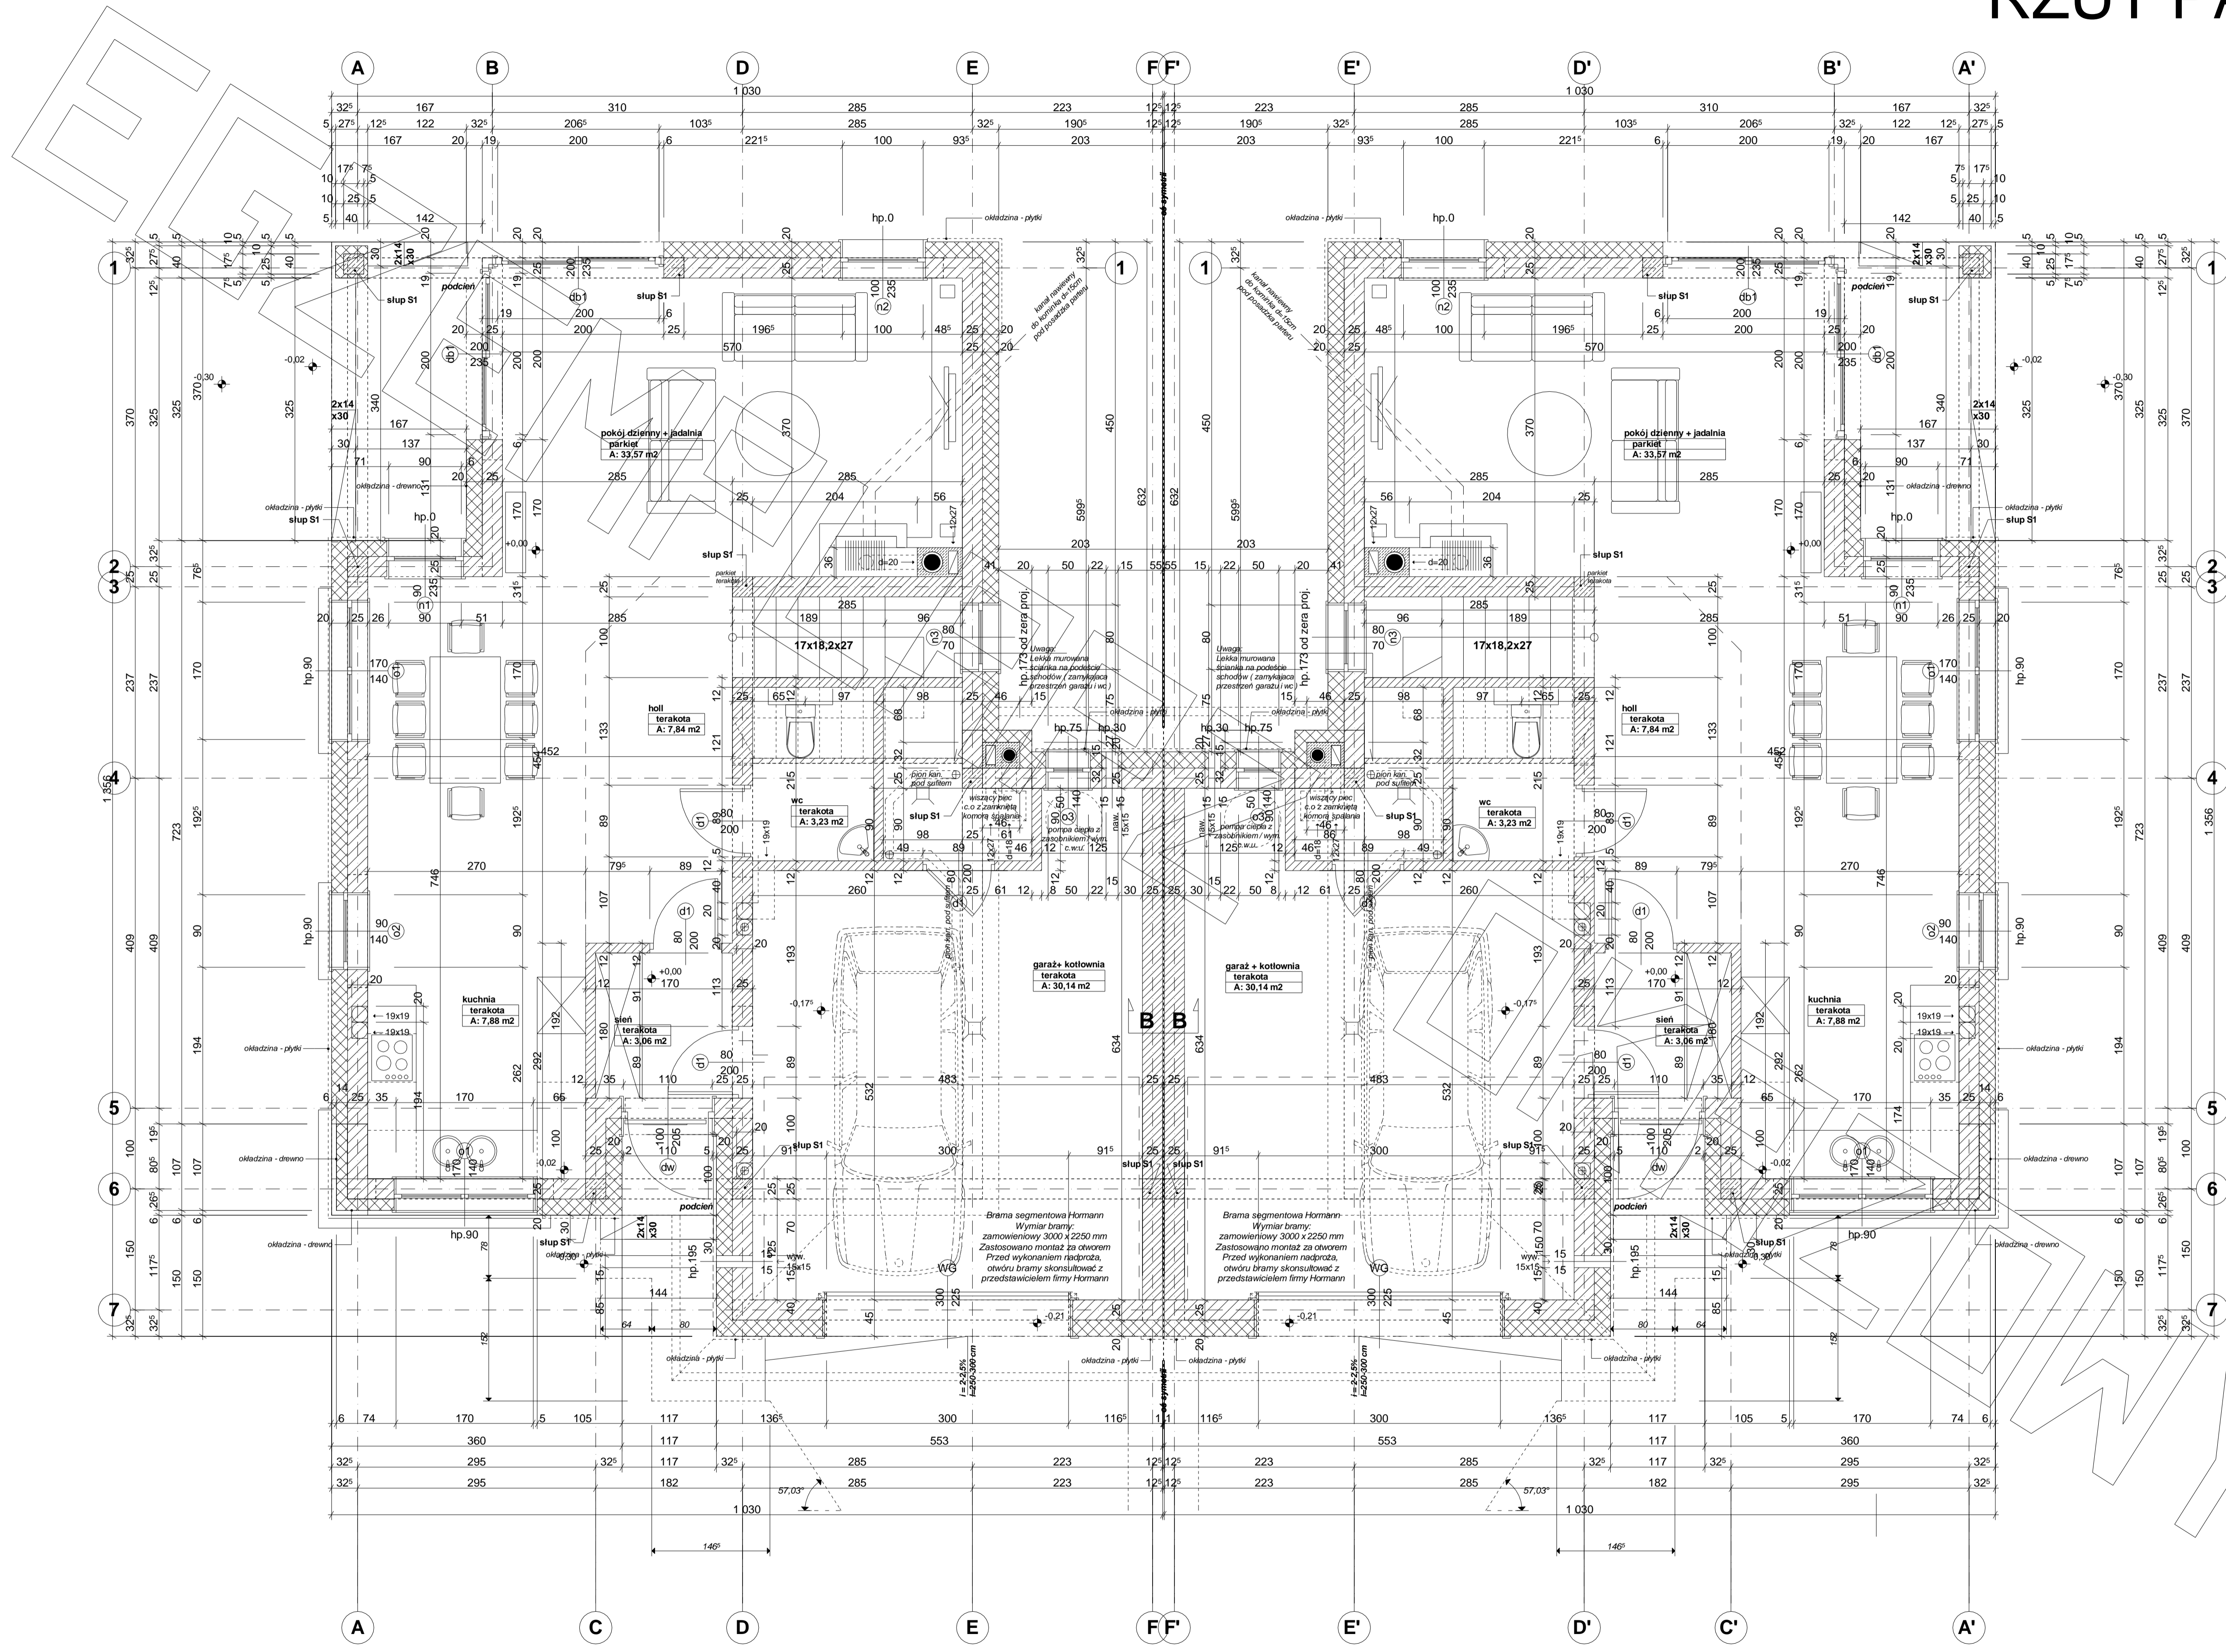


RZUT PIĘTRA

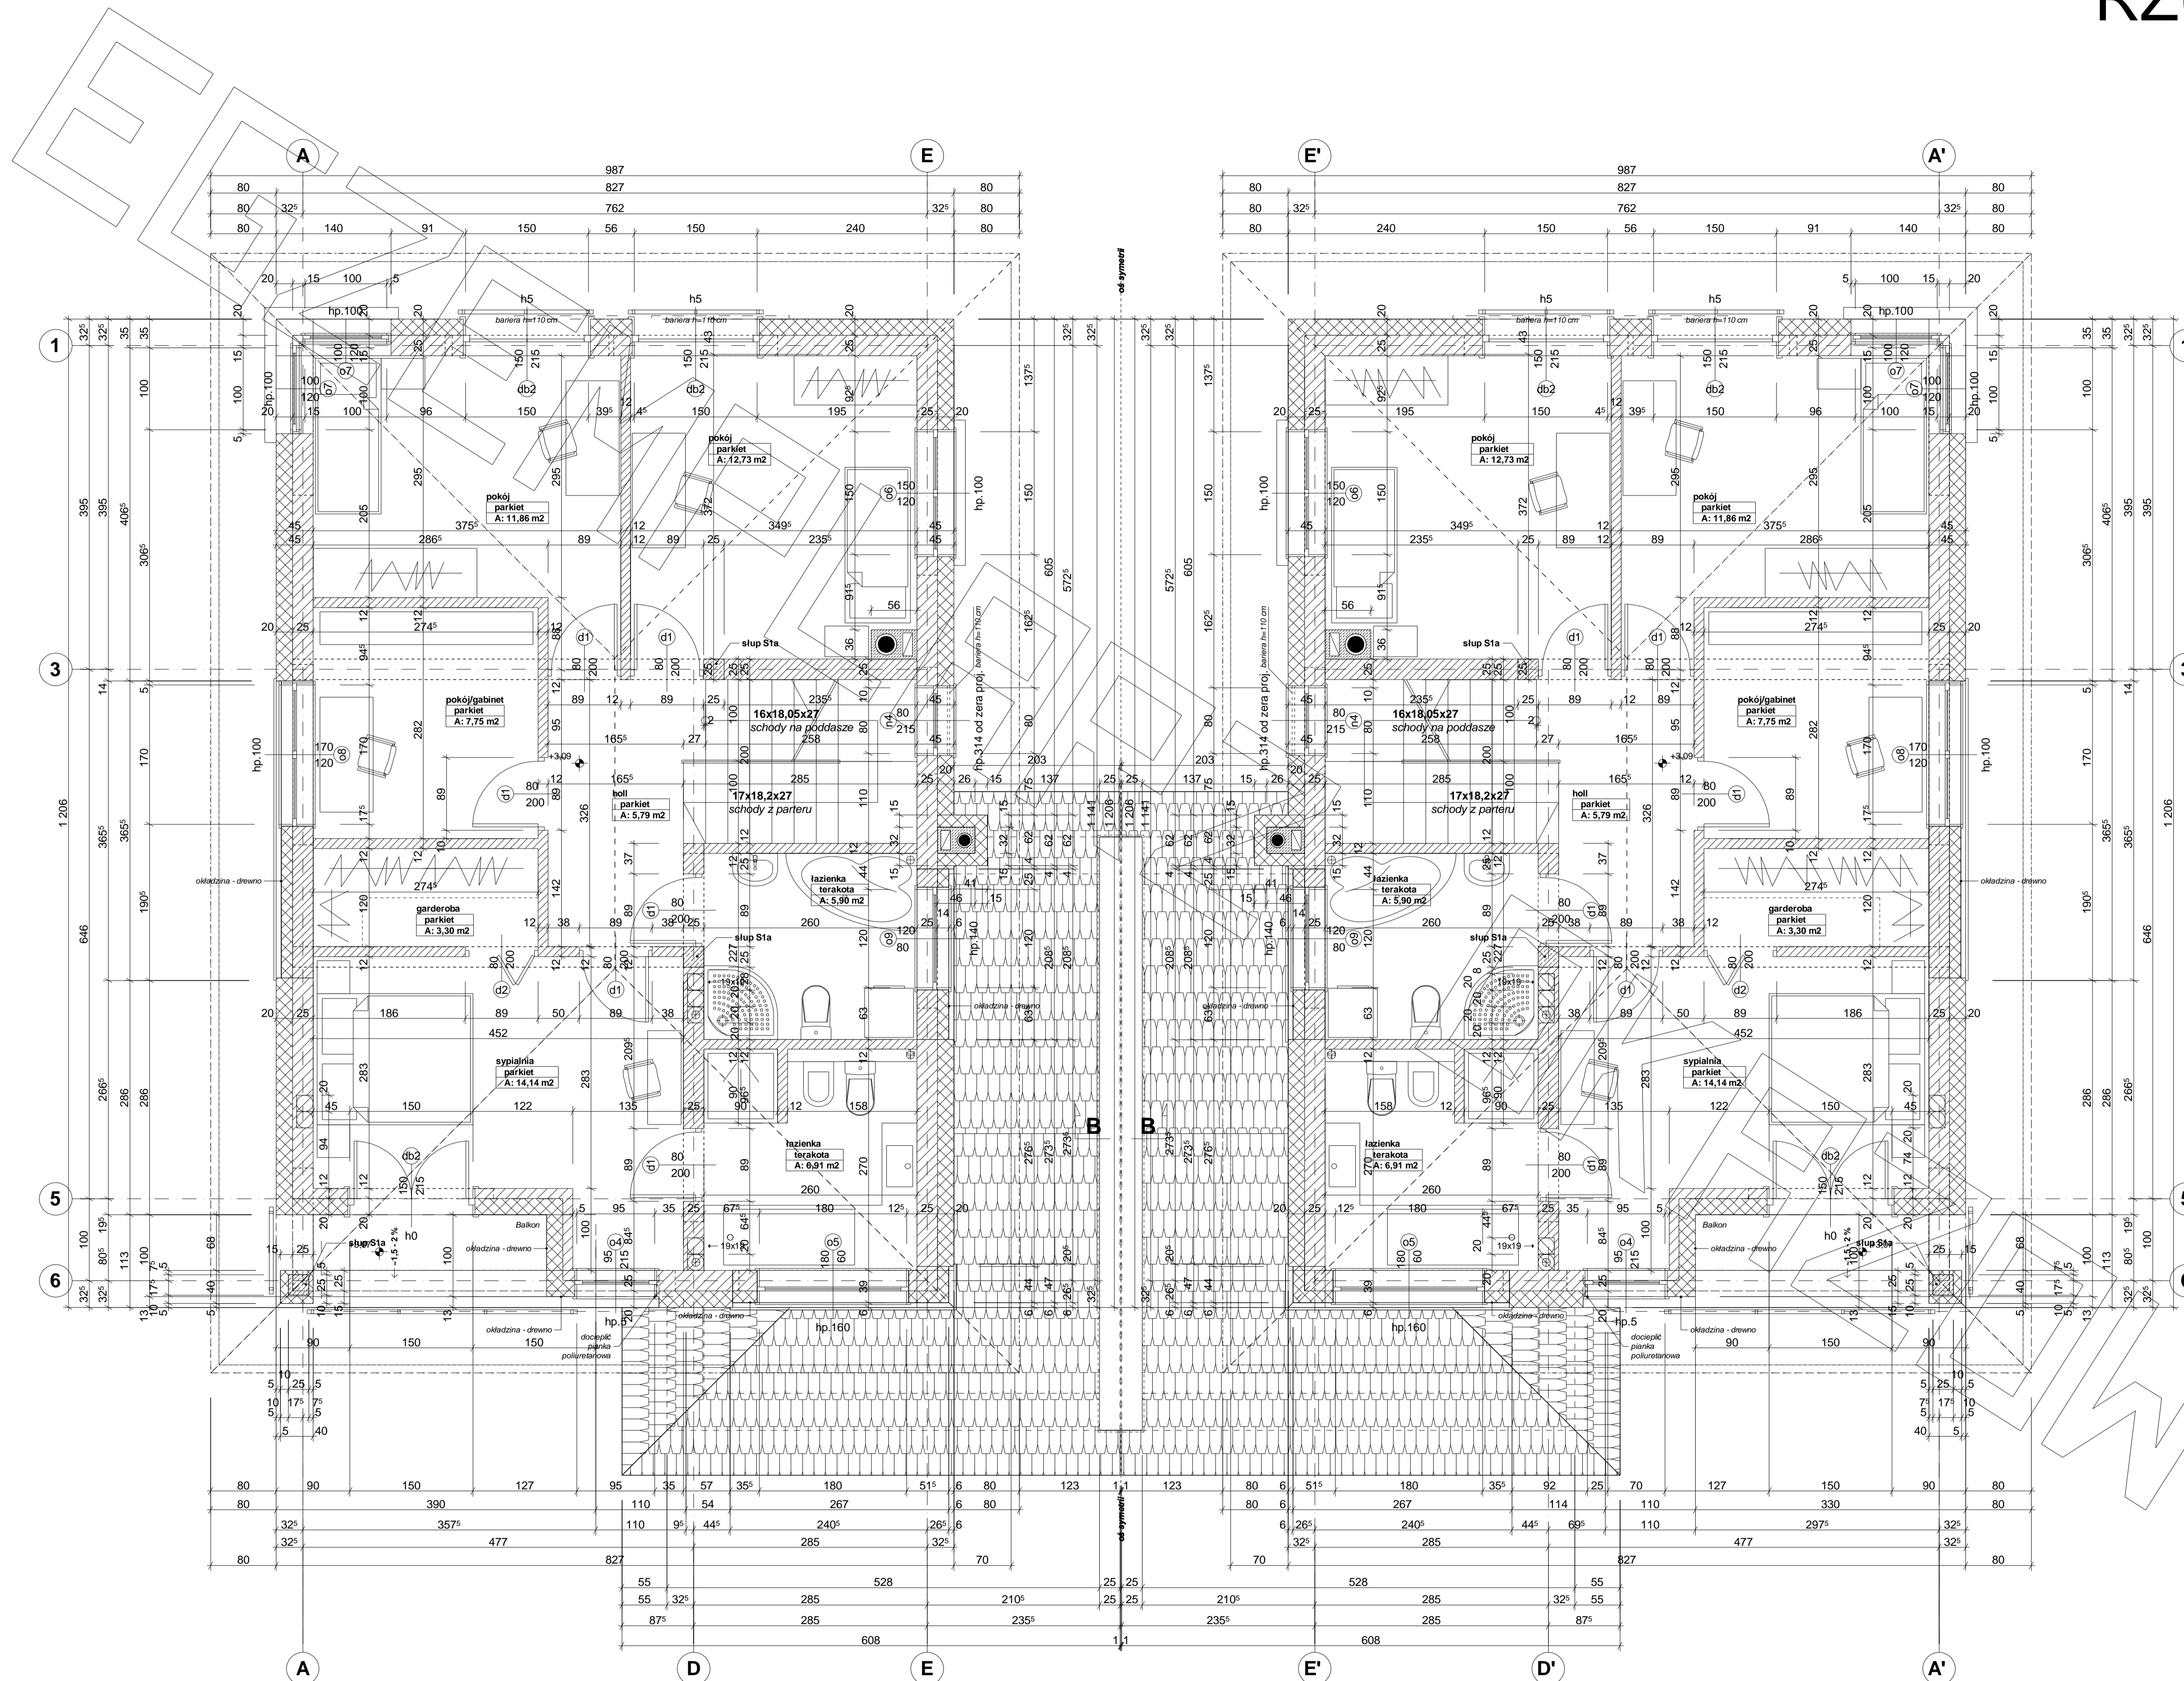

RZUT STRYCHU

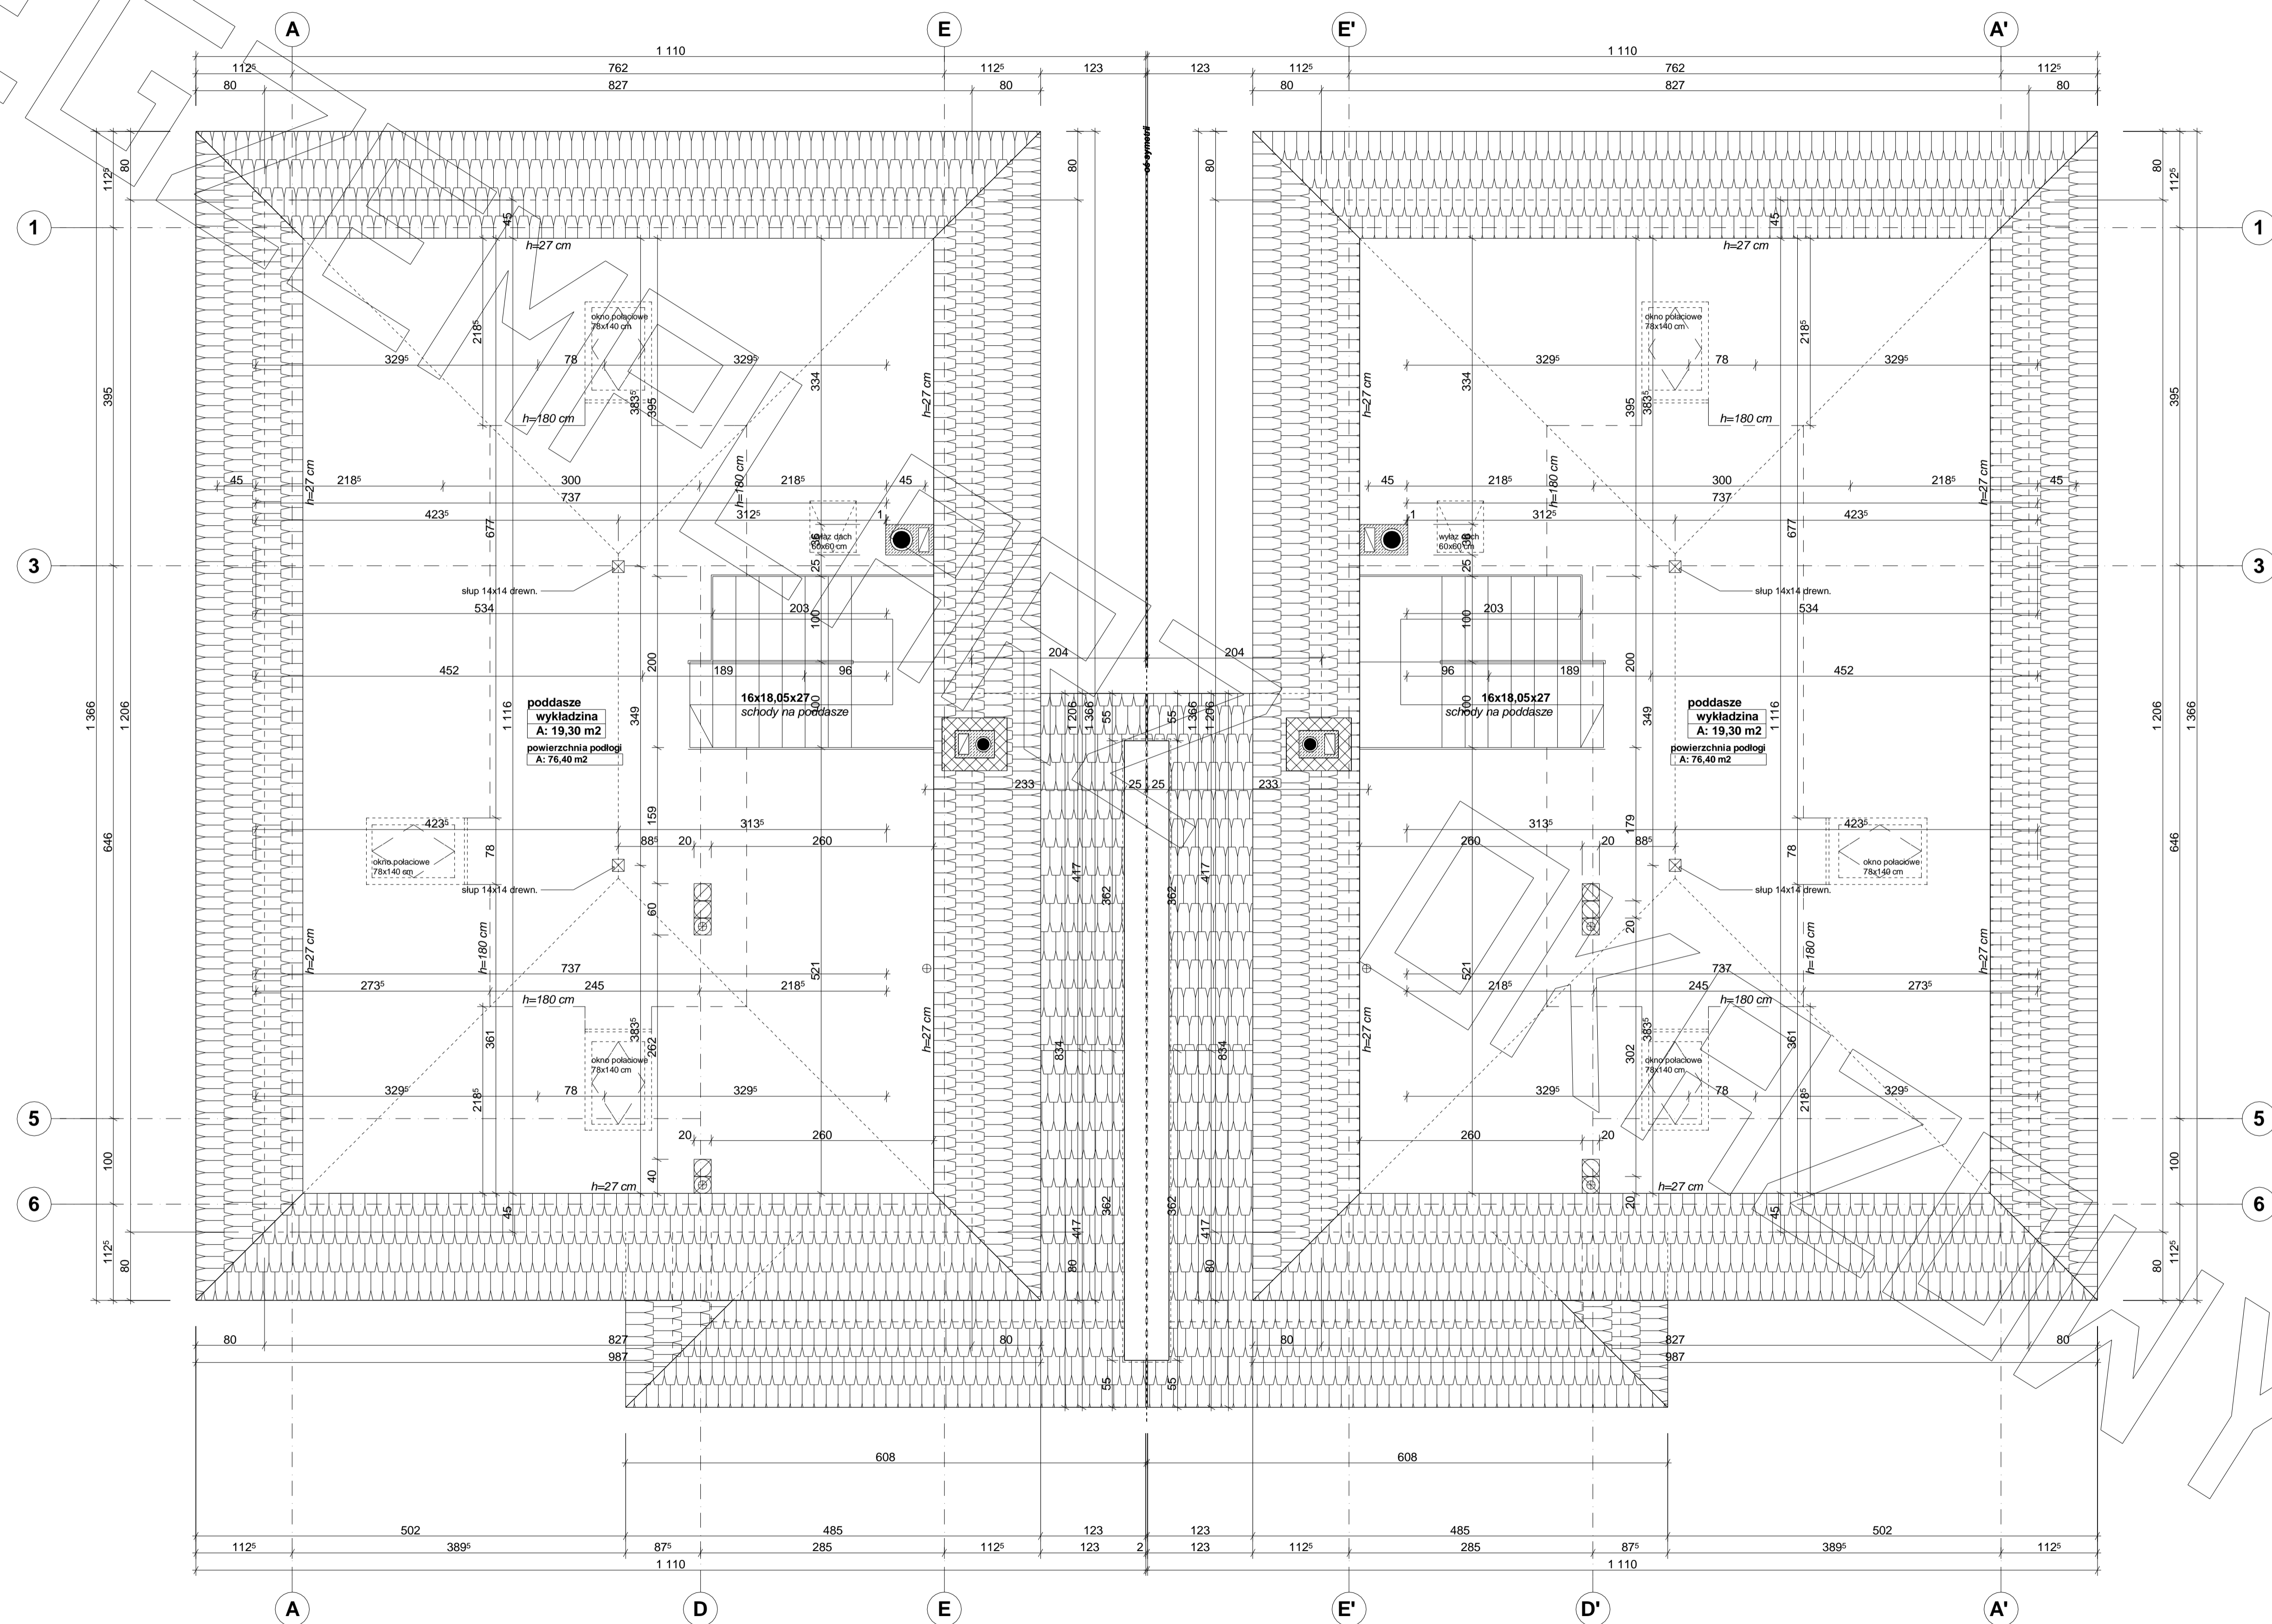

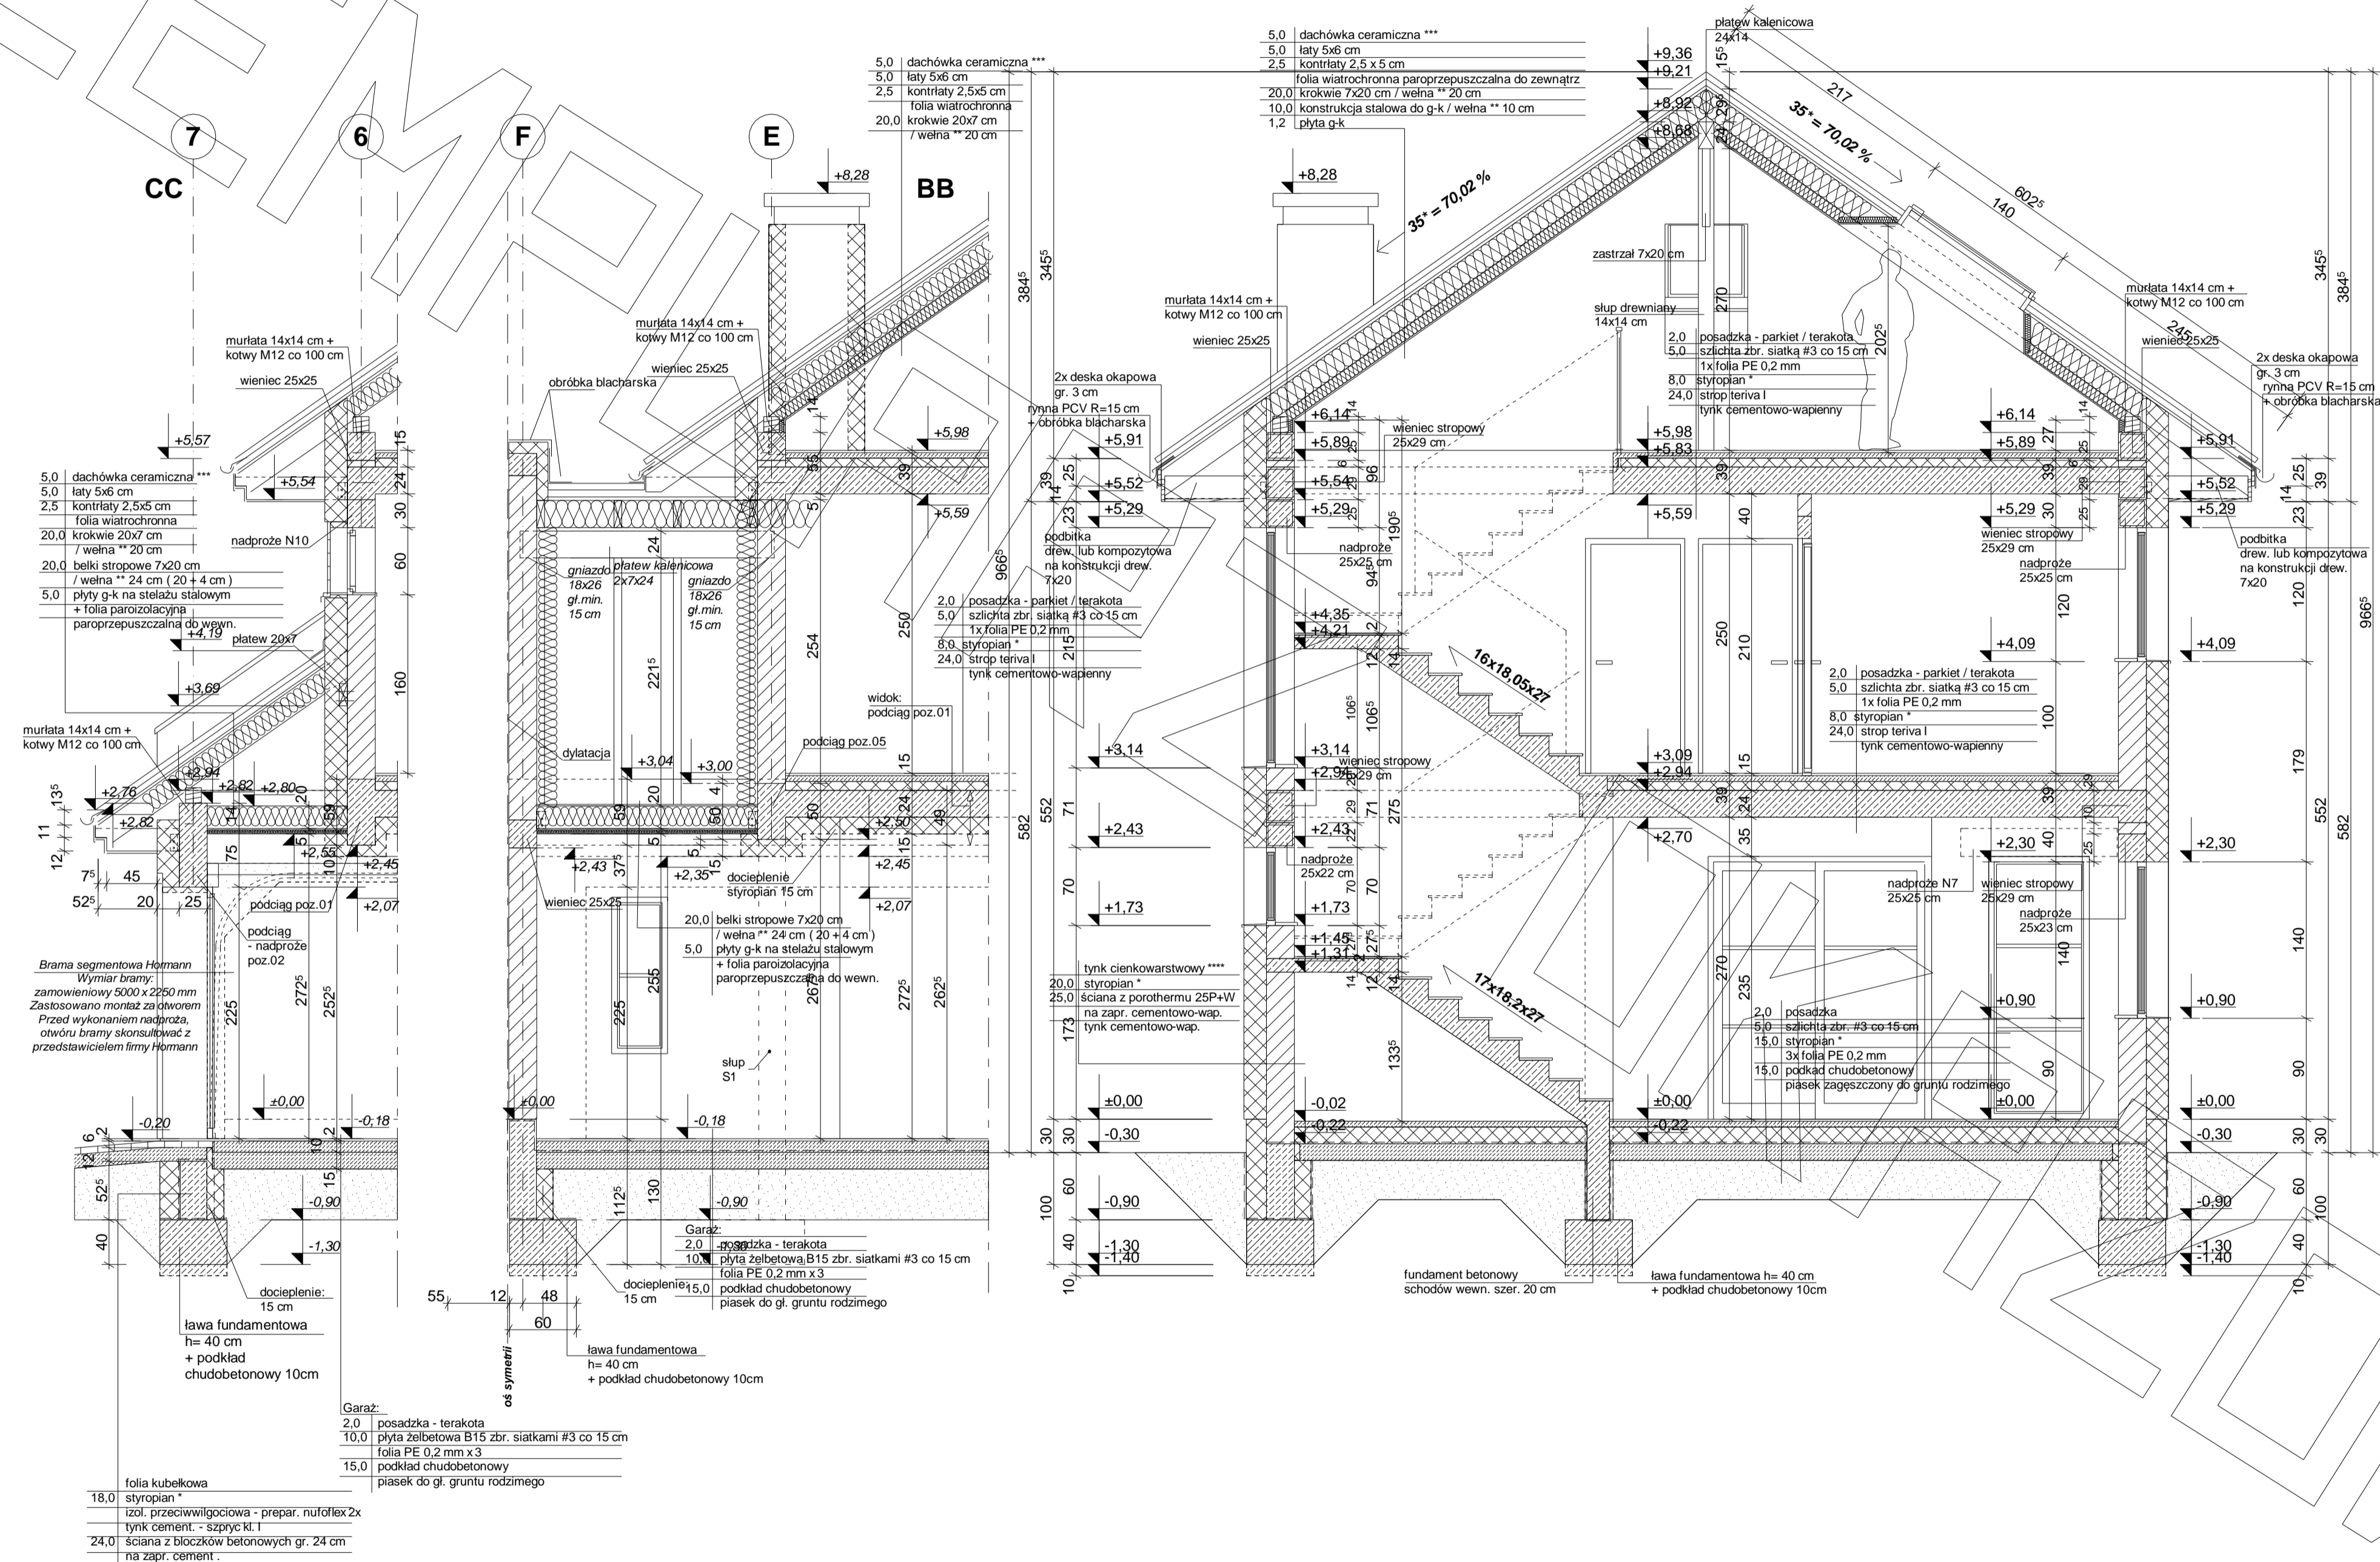



ELEWACJA FRONTOWA



ELEWACJA TYLNA

ELEWACJE

