


RZUT PARTERU

- Uwagi :
- barierka schodów - stalowa wg. odrębnego opracowania dostawcy systemu
 - stolarka okienna drewniana, aluminiowa lub PCV wg. odrębnego opracowania dostawcy systemu. Ze względu na nietypowe wymiary i zastosowanie drzwi przesuwnych w ramach HS wielkość otworów montażowych oraz sposób montażu należy uzgodnić z działem technicznym wybranego producenta
 - wymiary otworu bramy garażowej 500x225cm
 - bramę garażową montować wewnątrz pomieszczenia za pomocą kotew dystansowych
 - głąb otworu bramy garażowej docieplić styropianem gr. 5cm
 - w przypadku montażu innej bramy garażowej dostosować wielkość otworu i sposób montażu do wymogów producenta
 - pozycje konstrukcyjne - patrz opracowanie konstrukcyjne

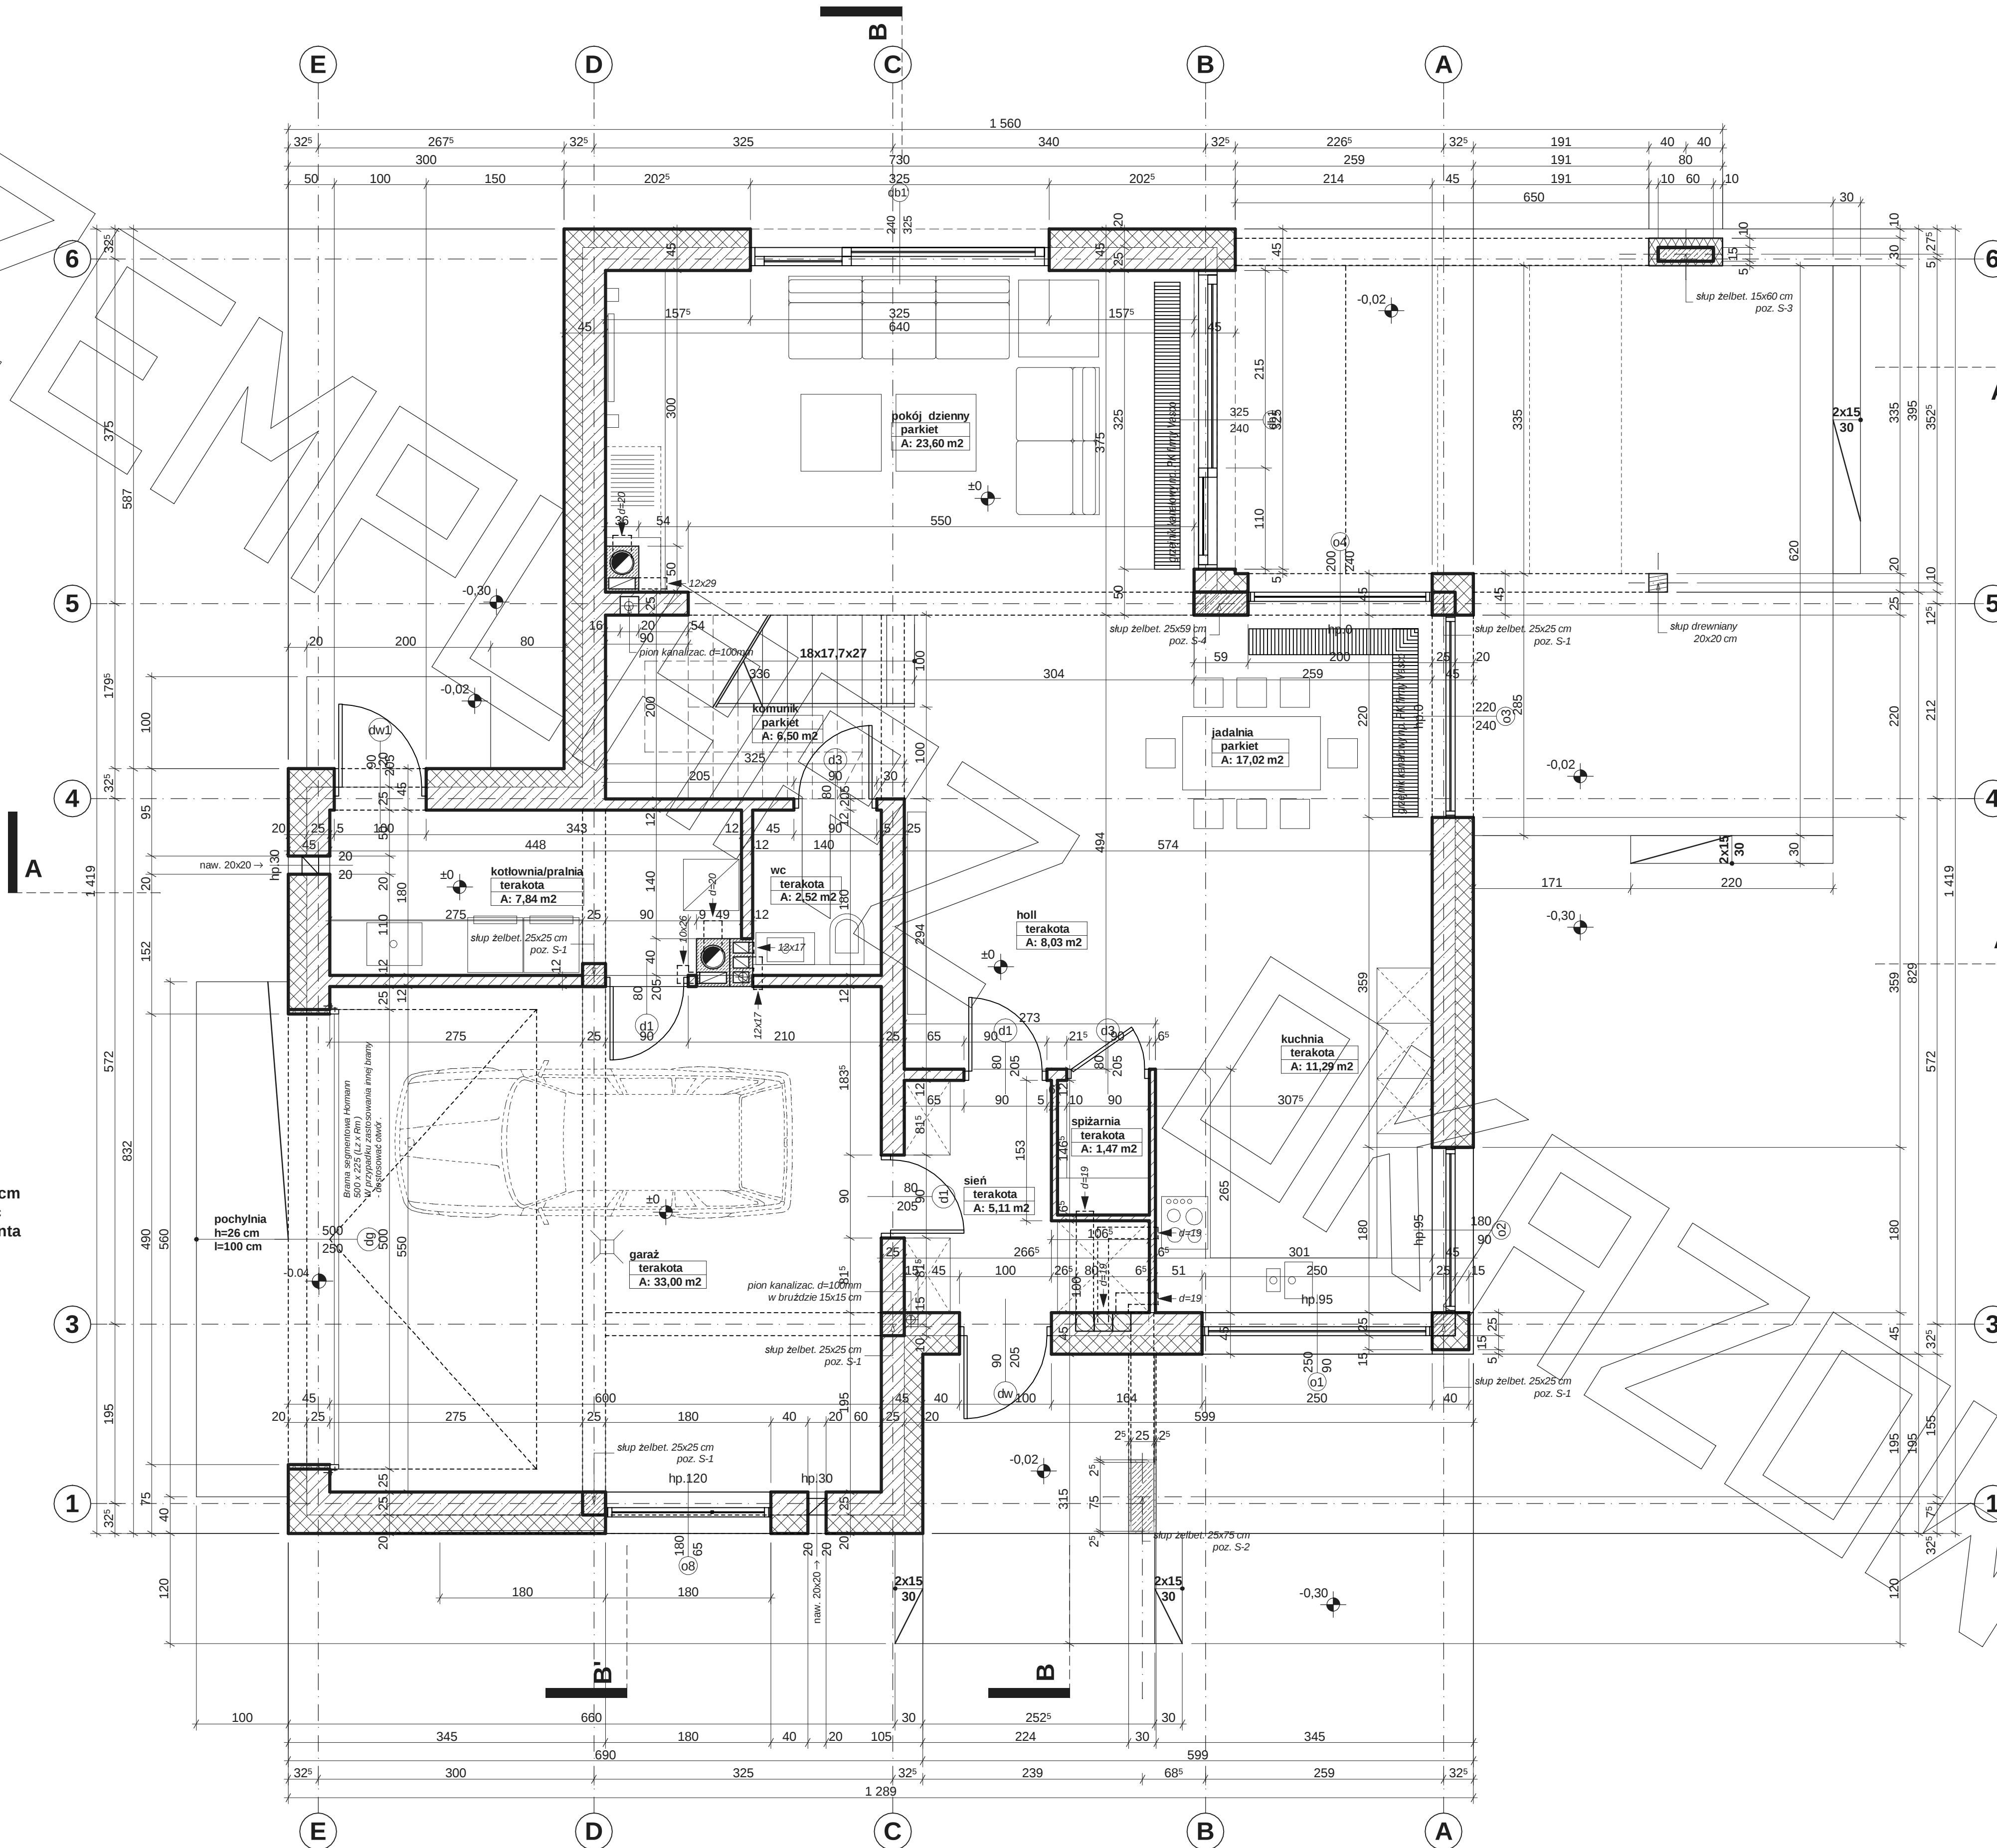





MG Projekt

www.mgprojekt.com.pl


FAGAZA

5.0 dachówka ceramiczna
 5.0łaty 5x6 cm
 2.5 kontrłaty 2.5x5 cm
 folia wiatroochronna, paroprzepuszczalna do zewnątrz
 20.0 krokiew 20x70mm co ~ 80 cm/wełna mineralna 20 cm
 folia parozisolacyjna

27.91

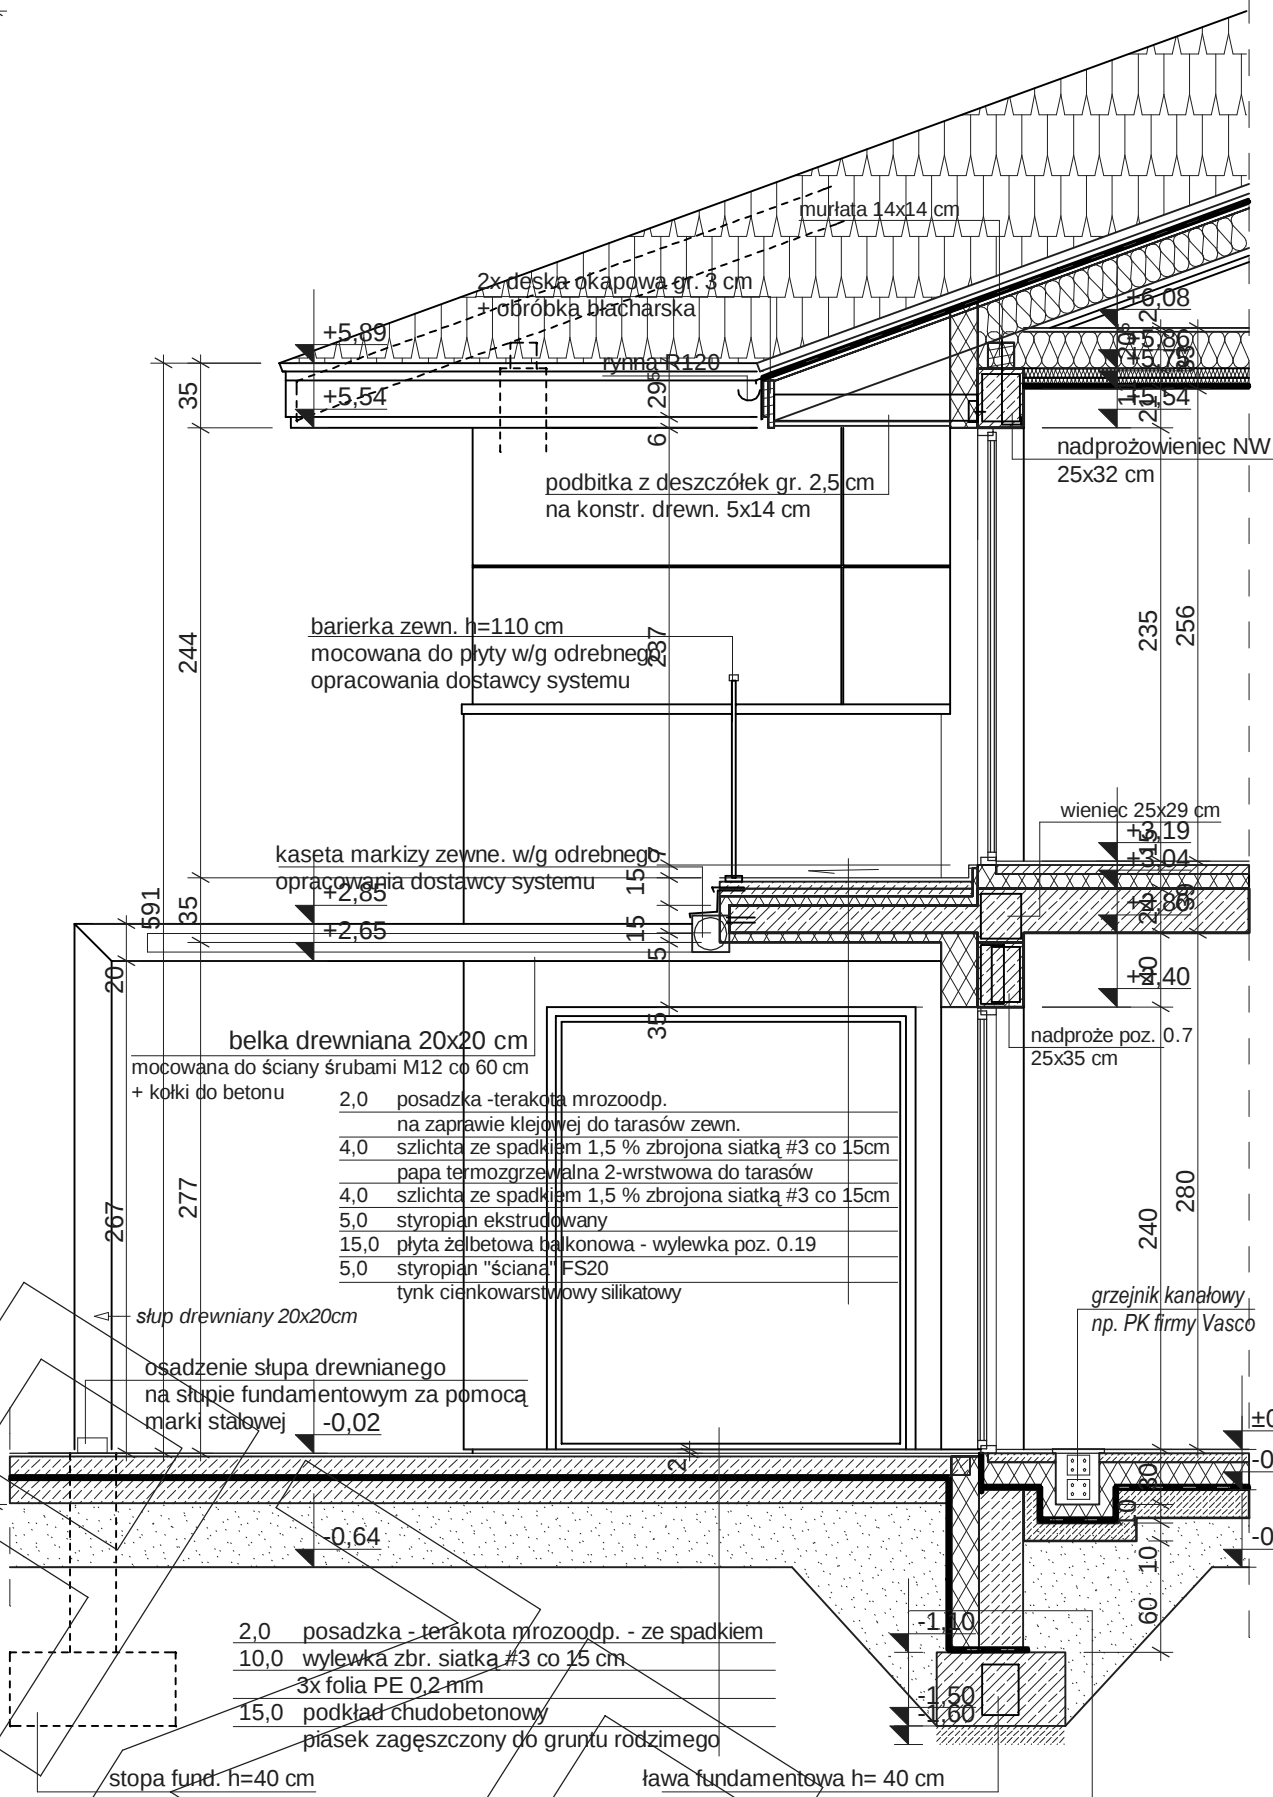


PRZEKRÓJ PRZEZ TRAS I BALKON

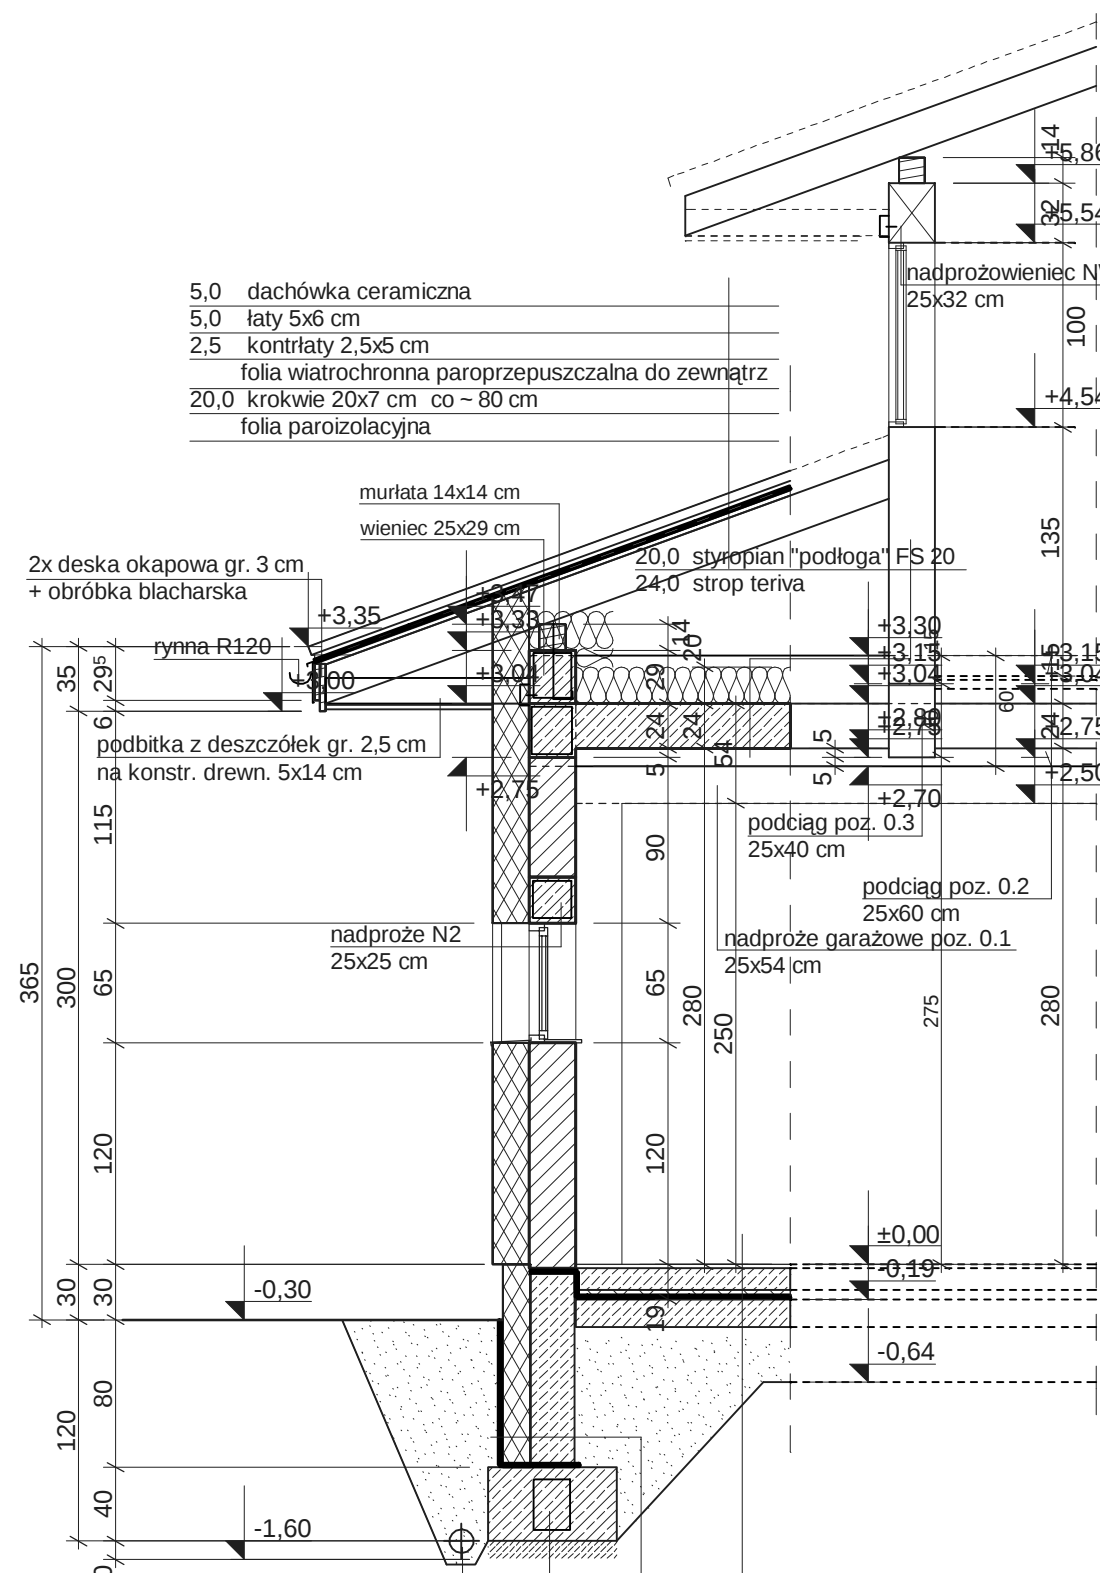

PRZEKRÓJ PRZEZ OKNO GARAŻOWE

- | | |
|------|---------------------------------------|
| 2,0 | posadzka |
| 12,0 | plyta betonowa B15 zbr. siatka #8co15 |
| 5,0 | stryropian FS20 |
| | 3x folia PE x 0,3 mm |
| 15,0 | podklad betonowy B12,5 |
| | piasek zageszczony |

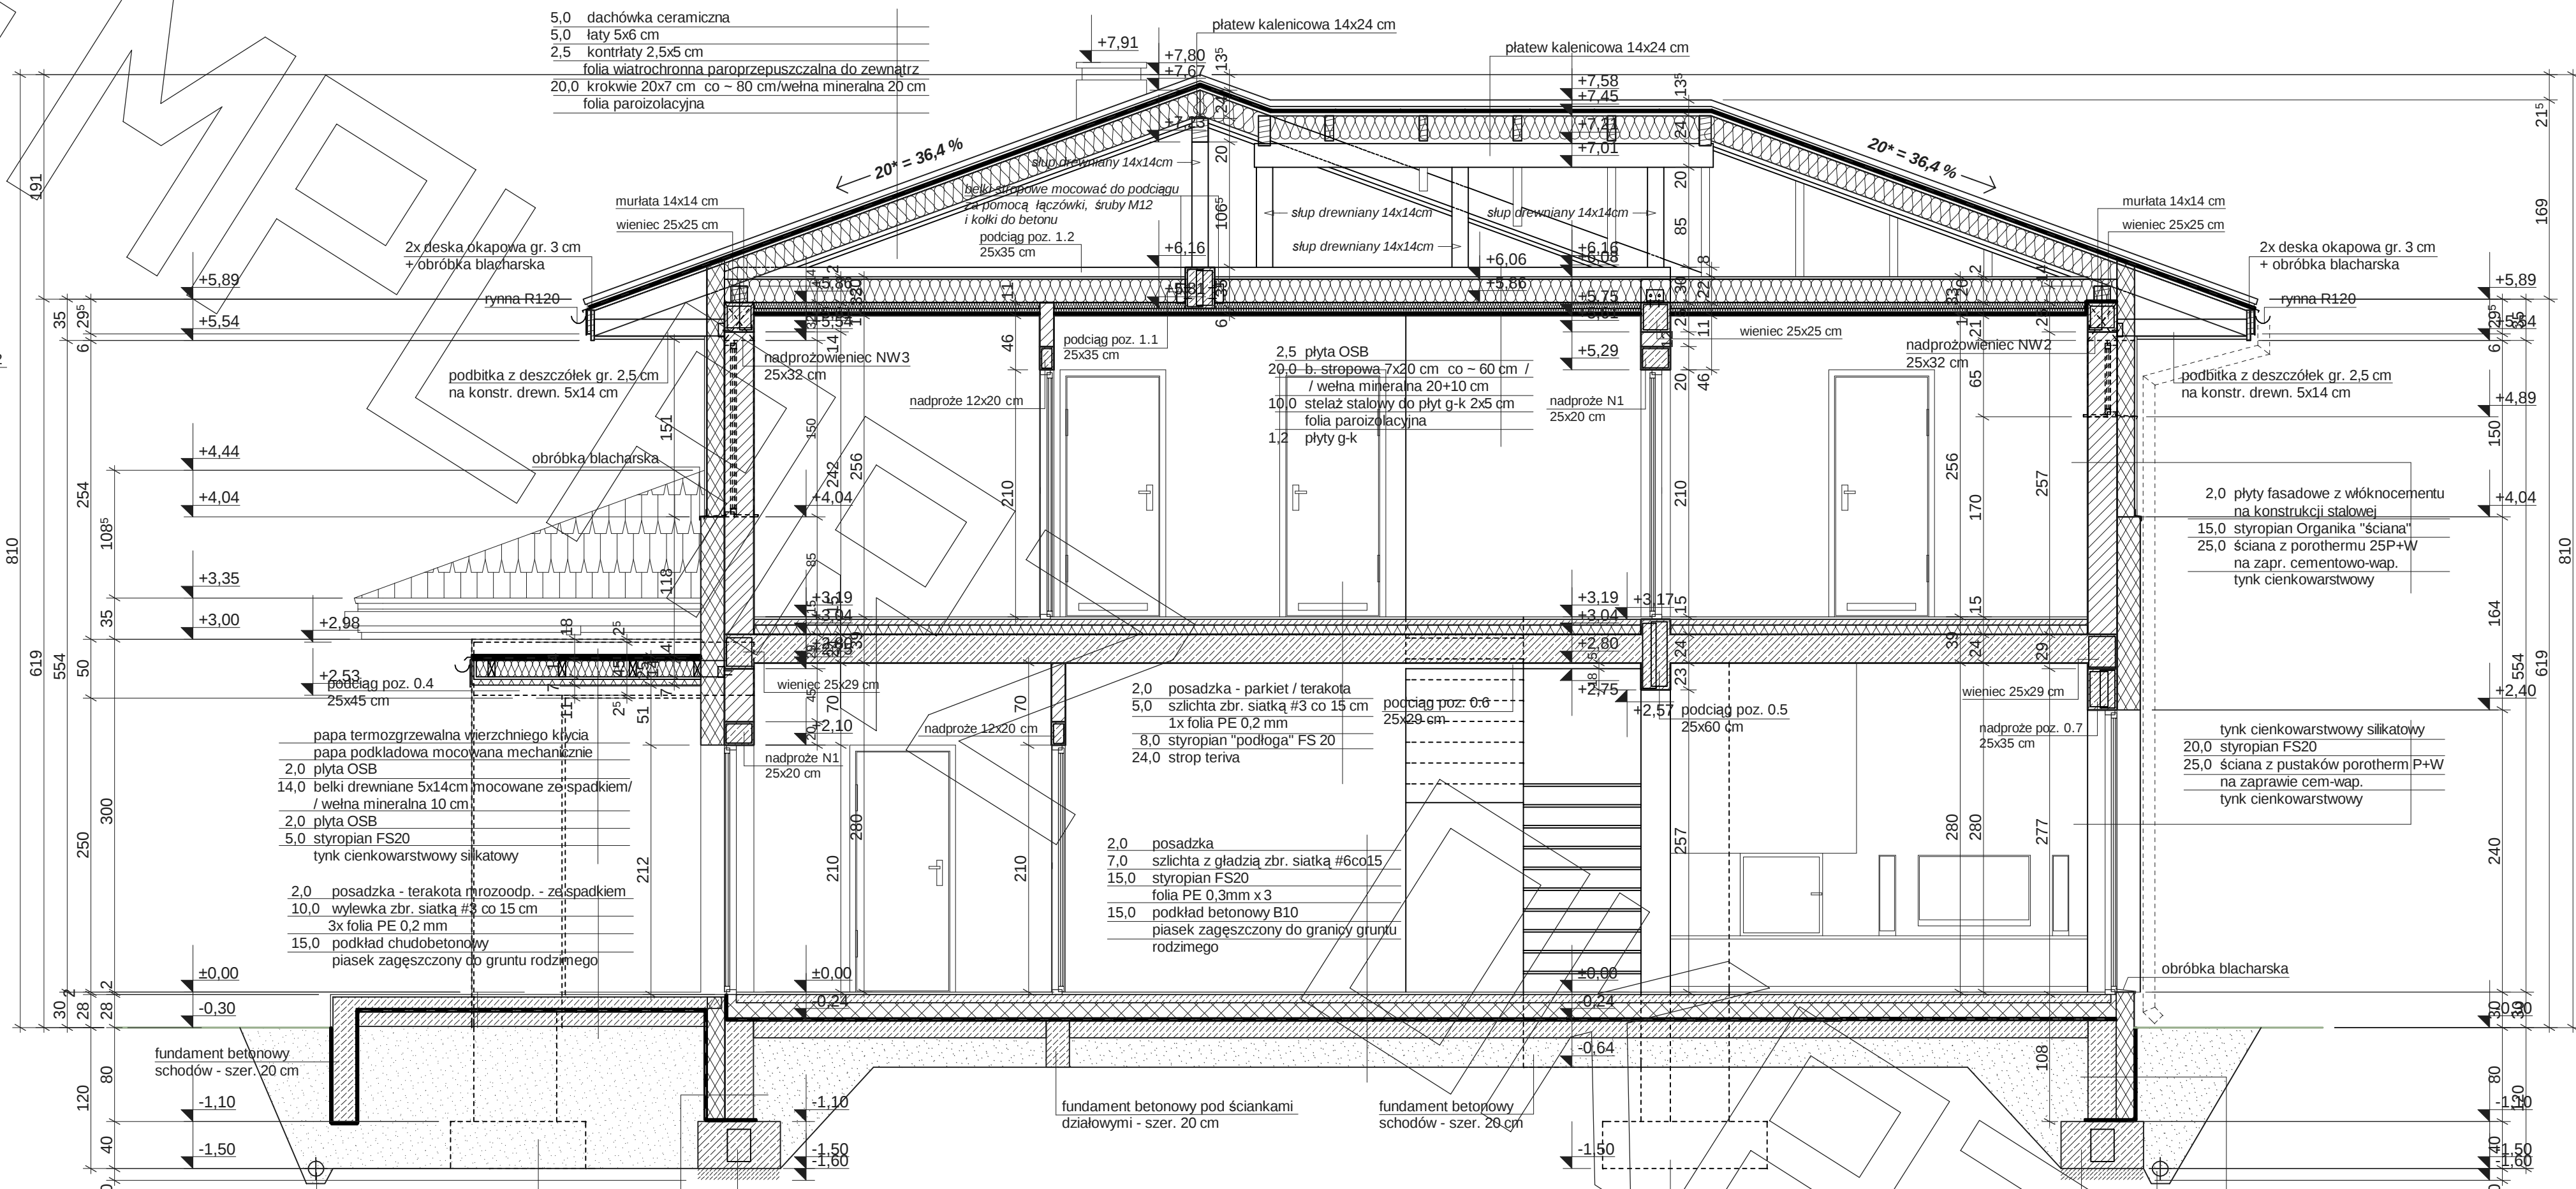

PRZEKRÓJ B-B

- | | | |
|------|--|--|
| | folia kubełkowa | |
| | izol. przeciwwilgociowa - prepar. nufloflex 2x | |
| | zaprawa klejowa na siatce winyl. 2x | |
| 15,0 | styropian Organika "fundament- gold" lub styrodur ekstrudowany | |
| 24,0 | ściana z bloczków betonowych gr. 24 cm na zapr. cement. | |

