




RZUT PARTERU

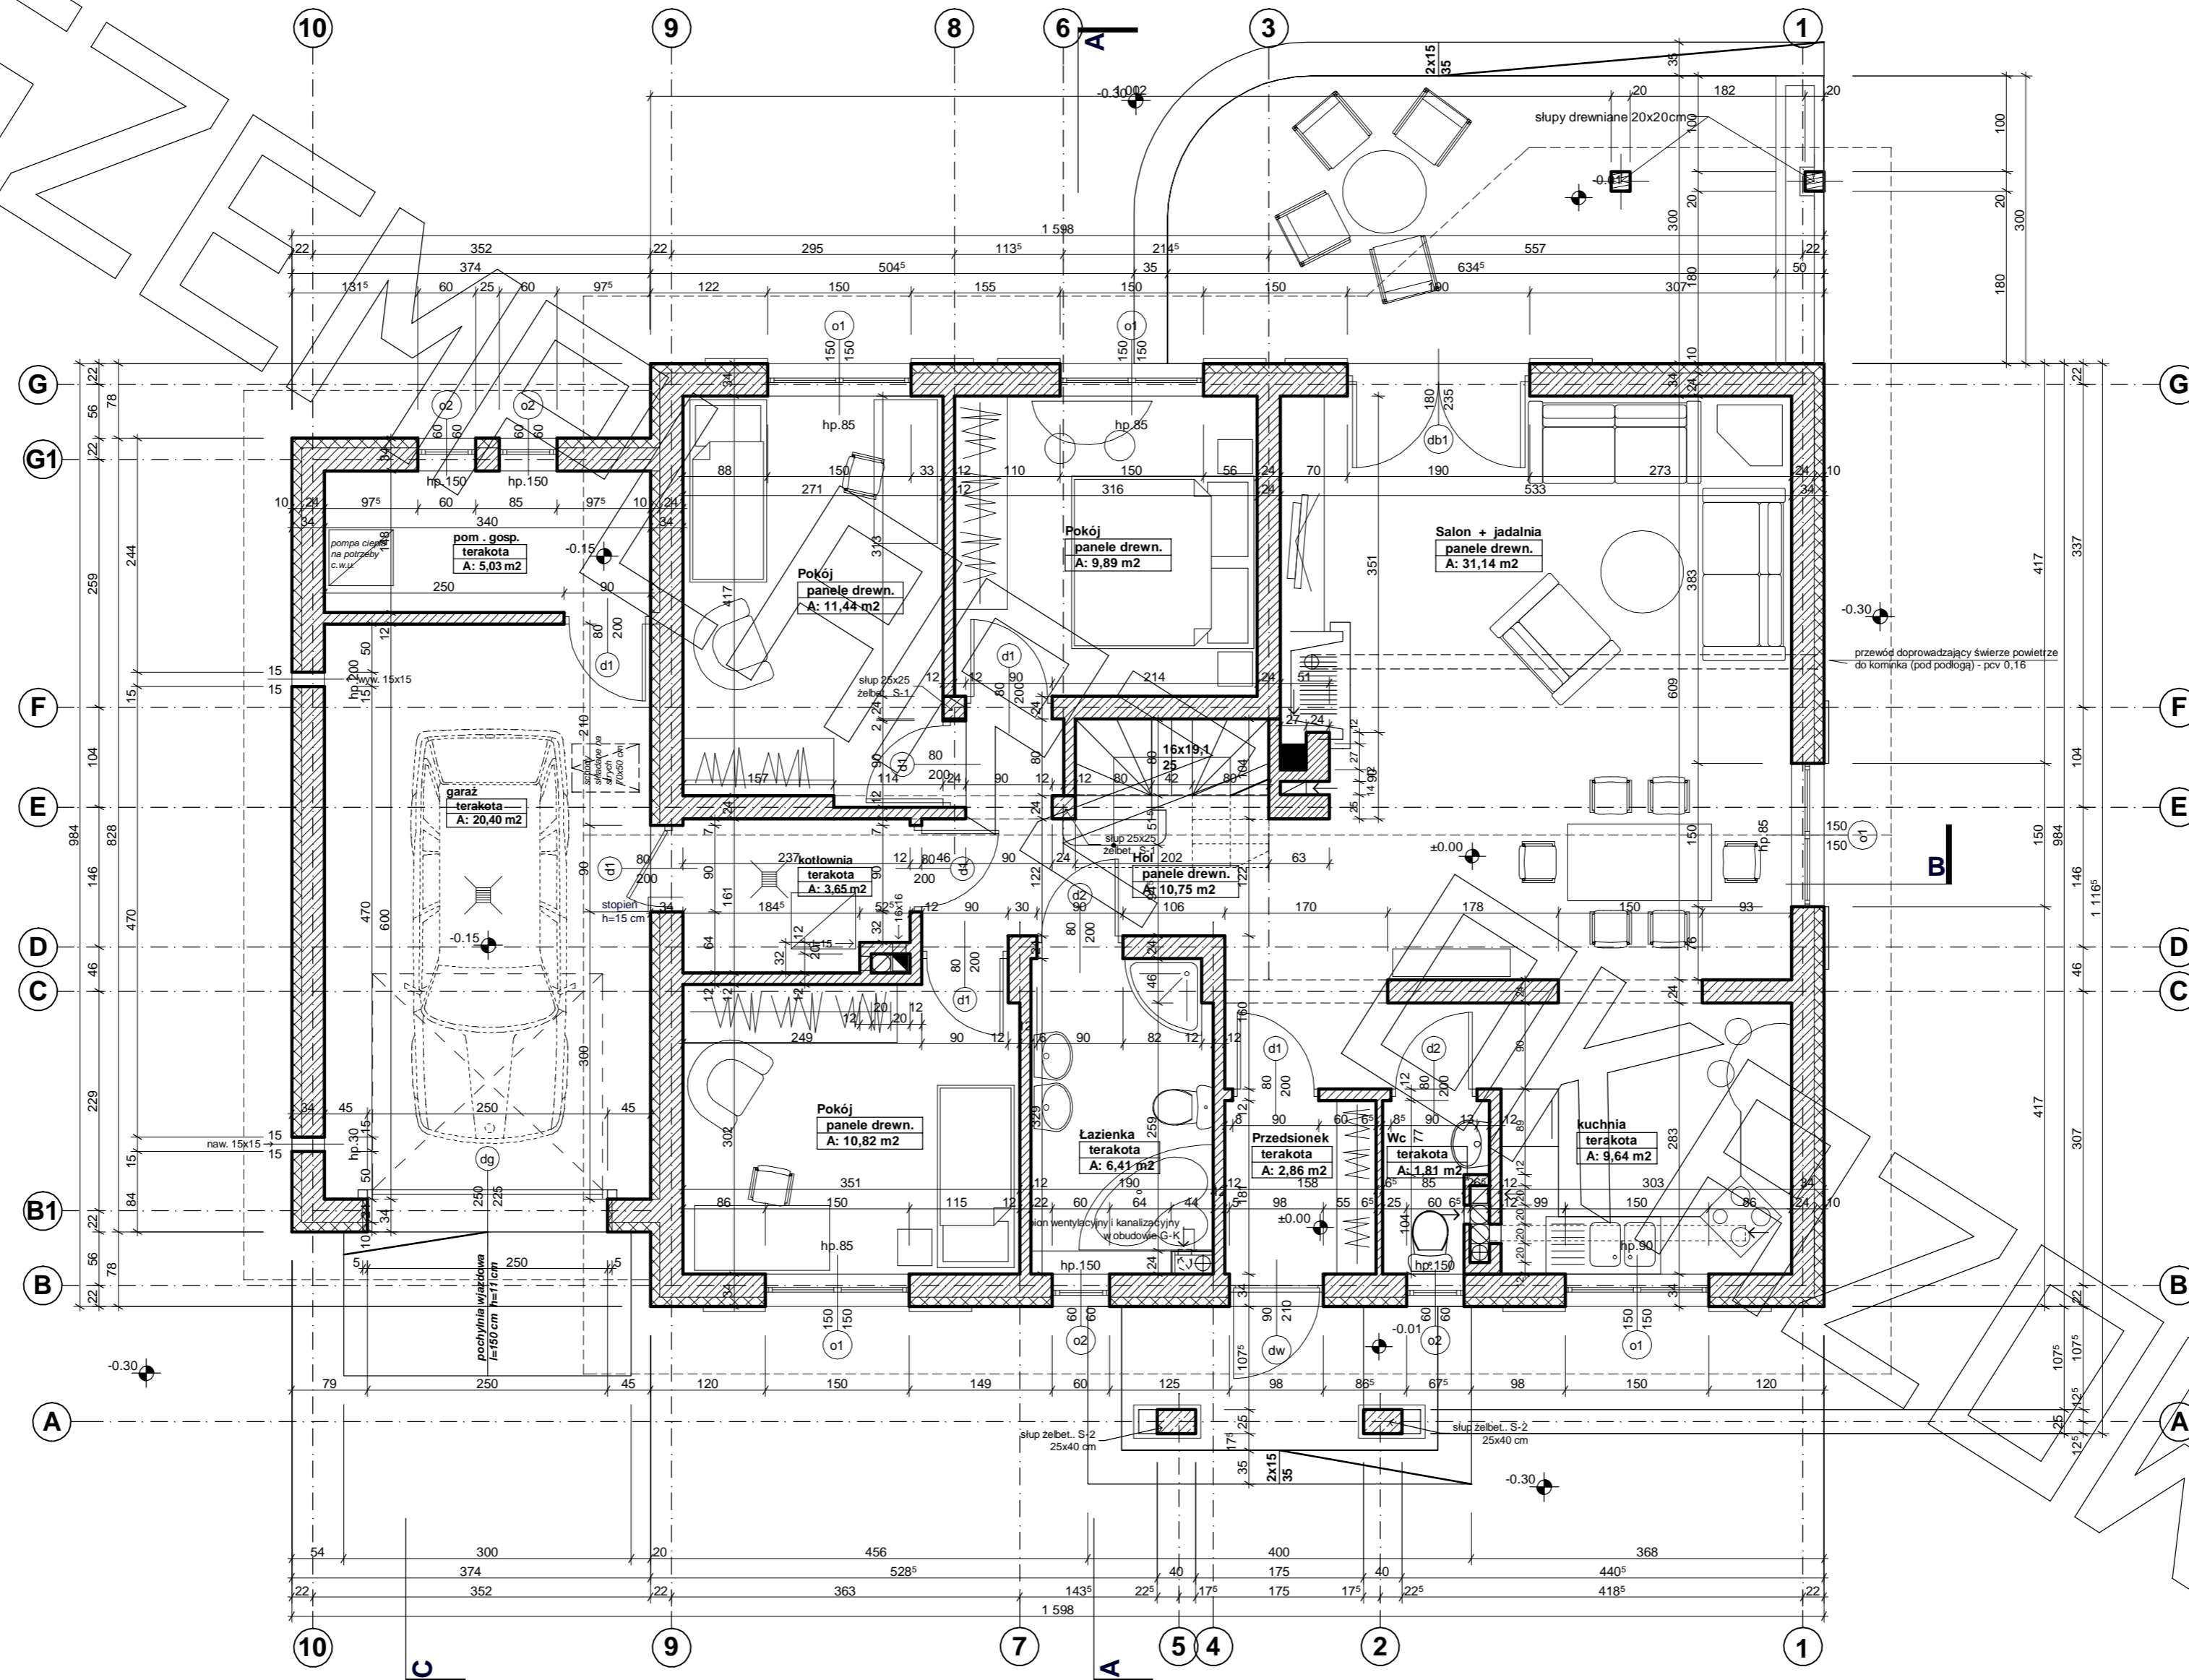

RZUT PODDASZA

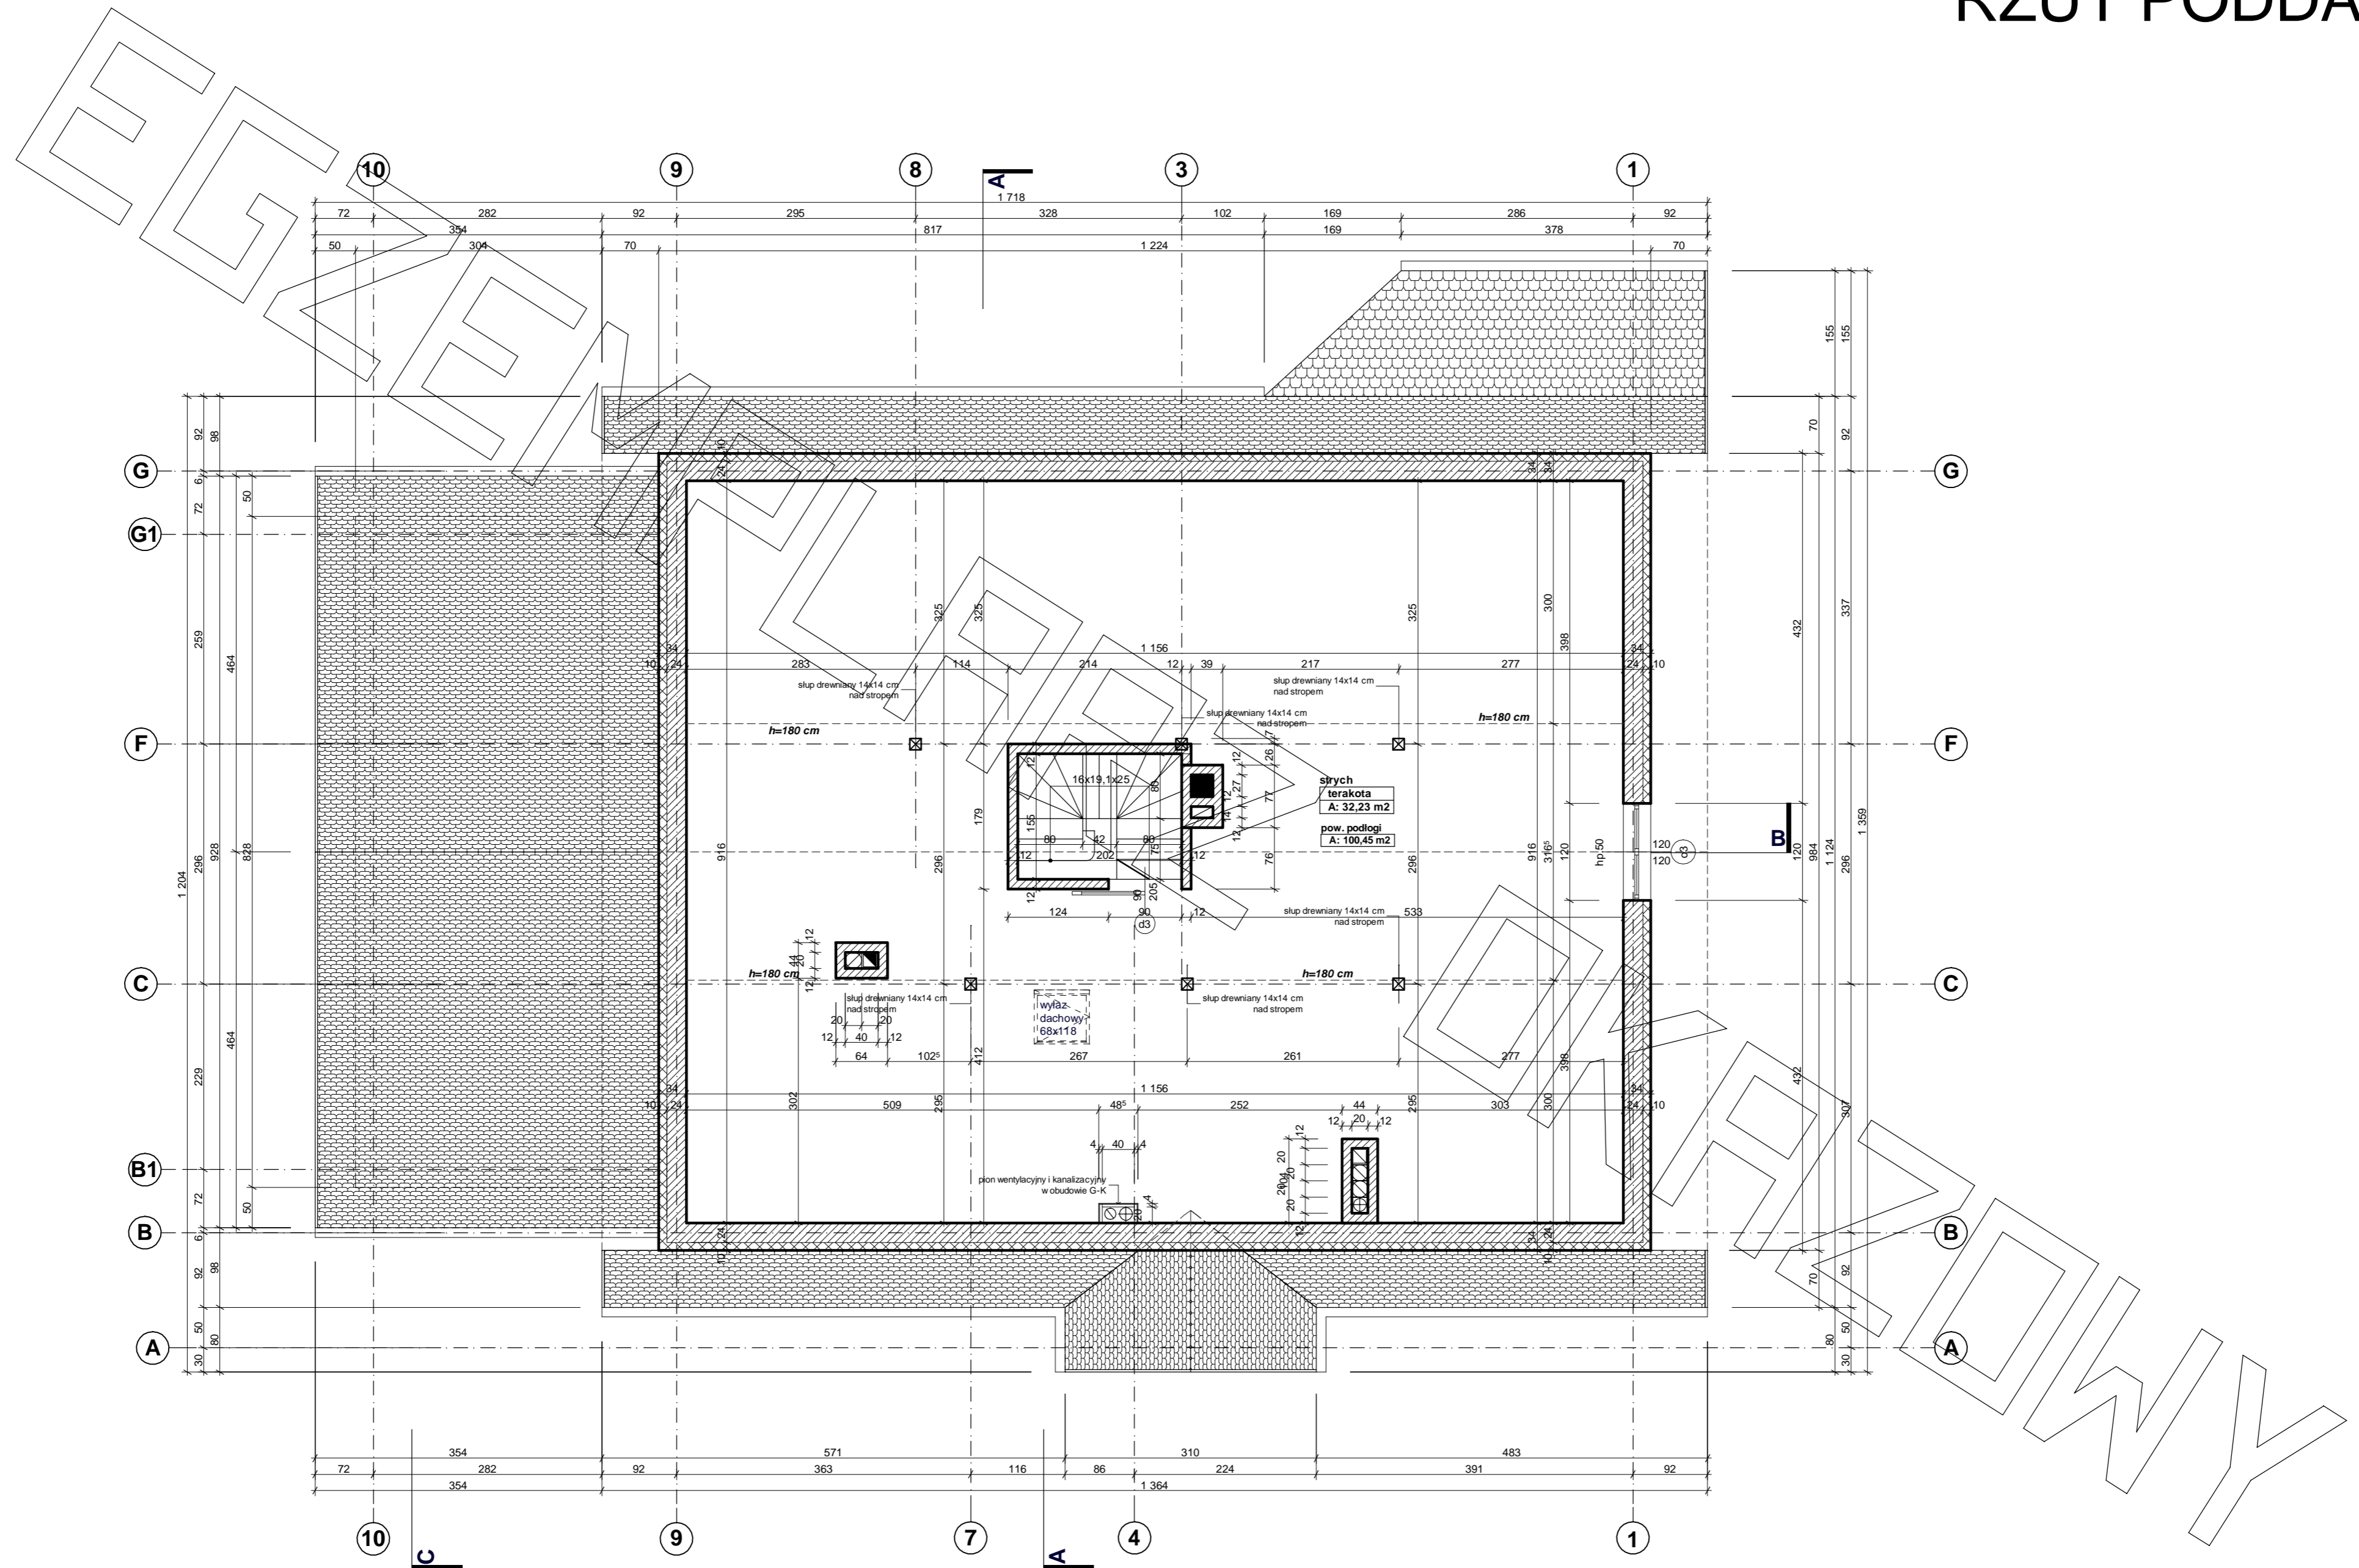

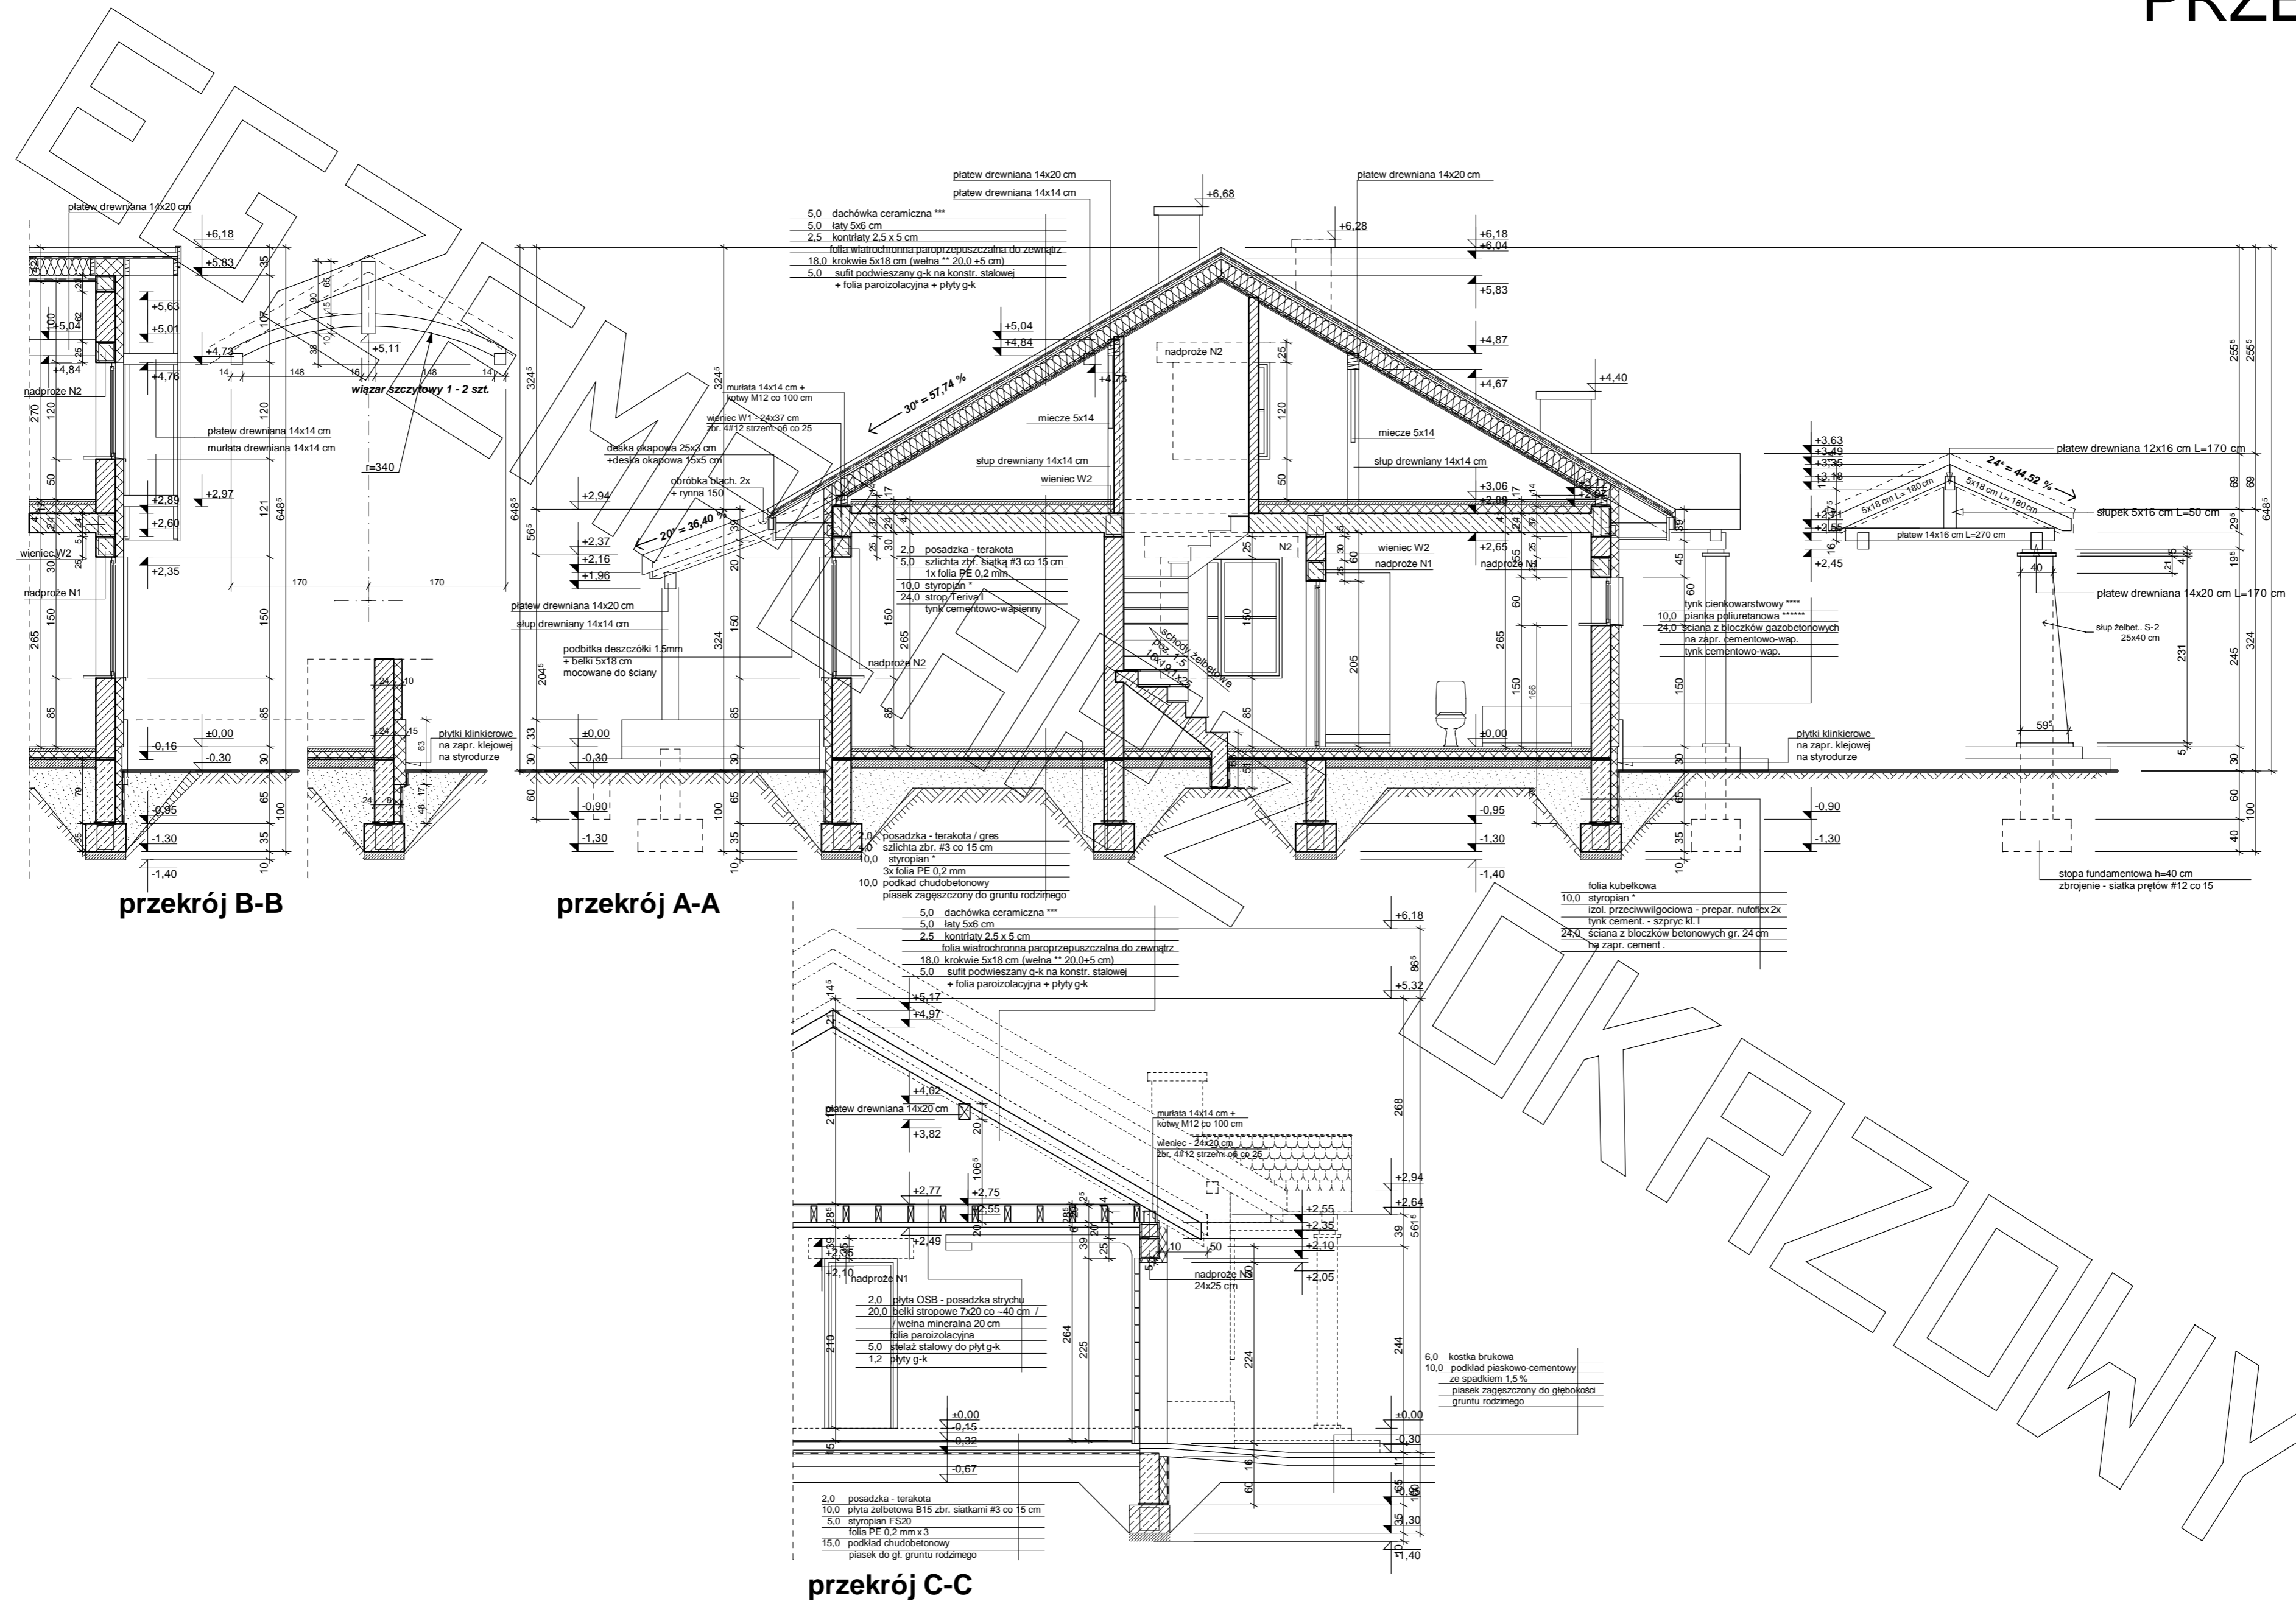



elewacja ogrodowa :

