




# RZUT PARTERU

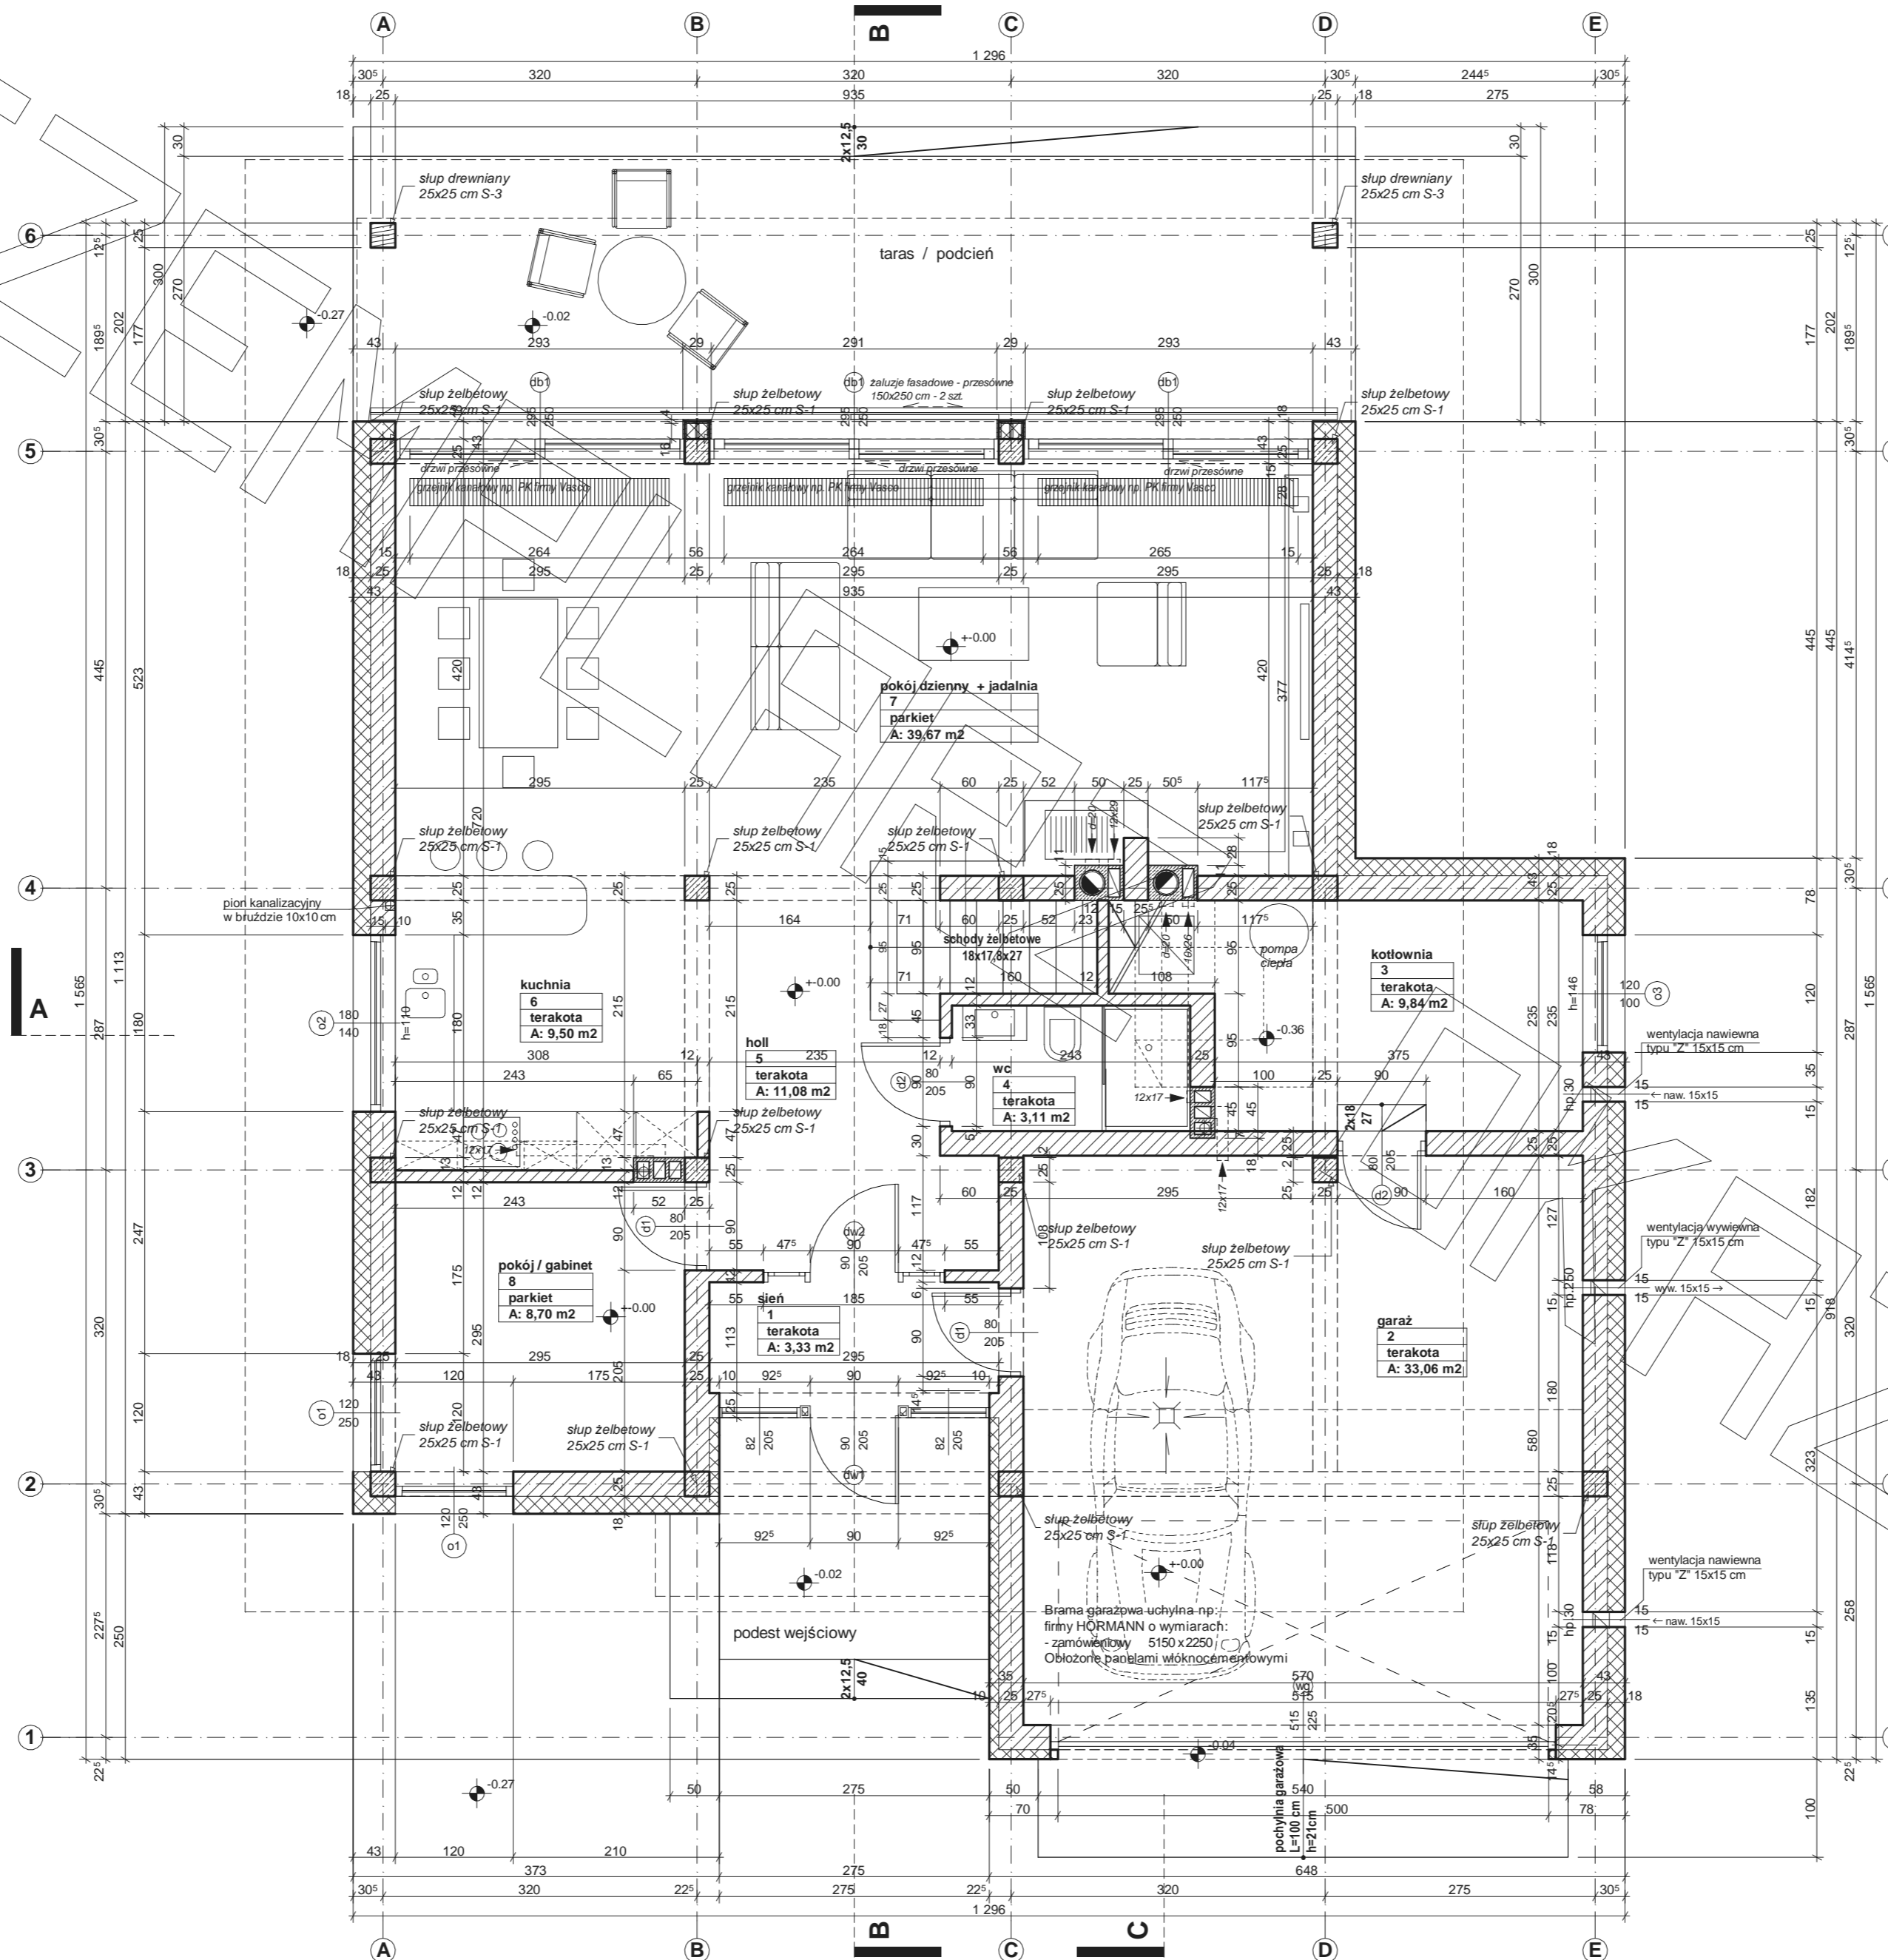

# RZUT PODDASZA



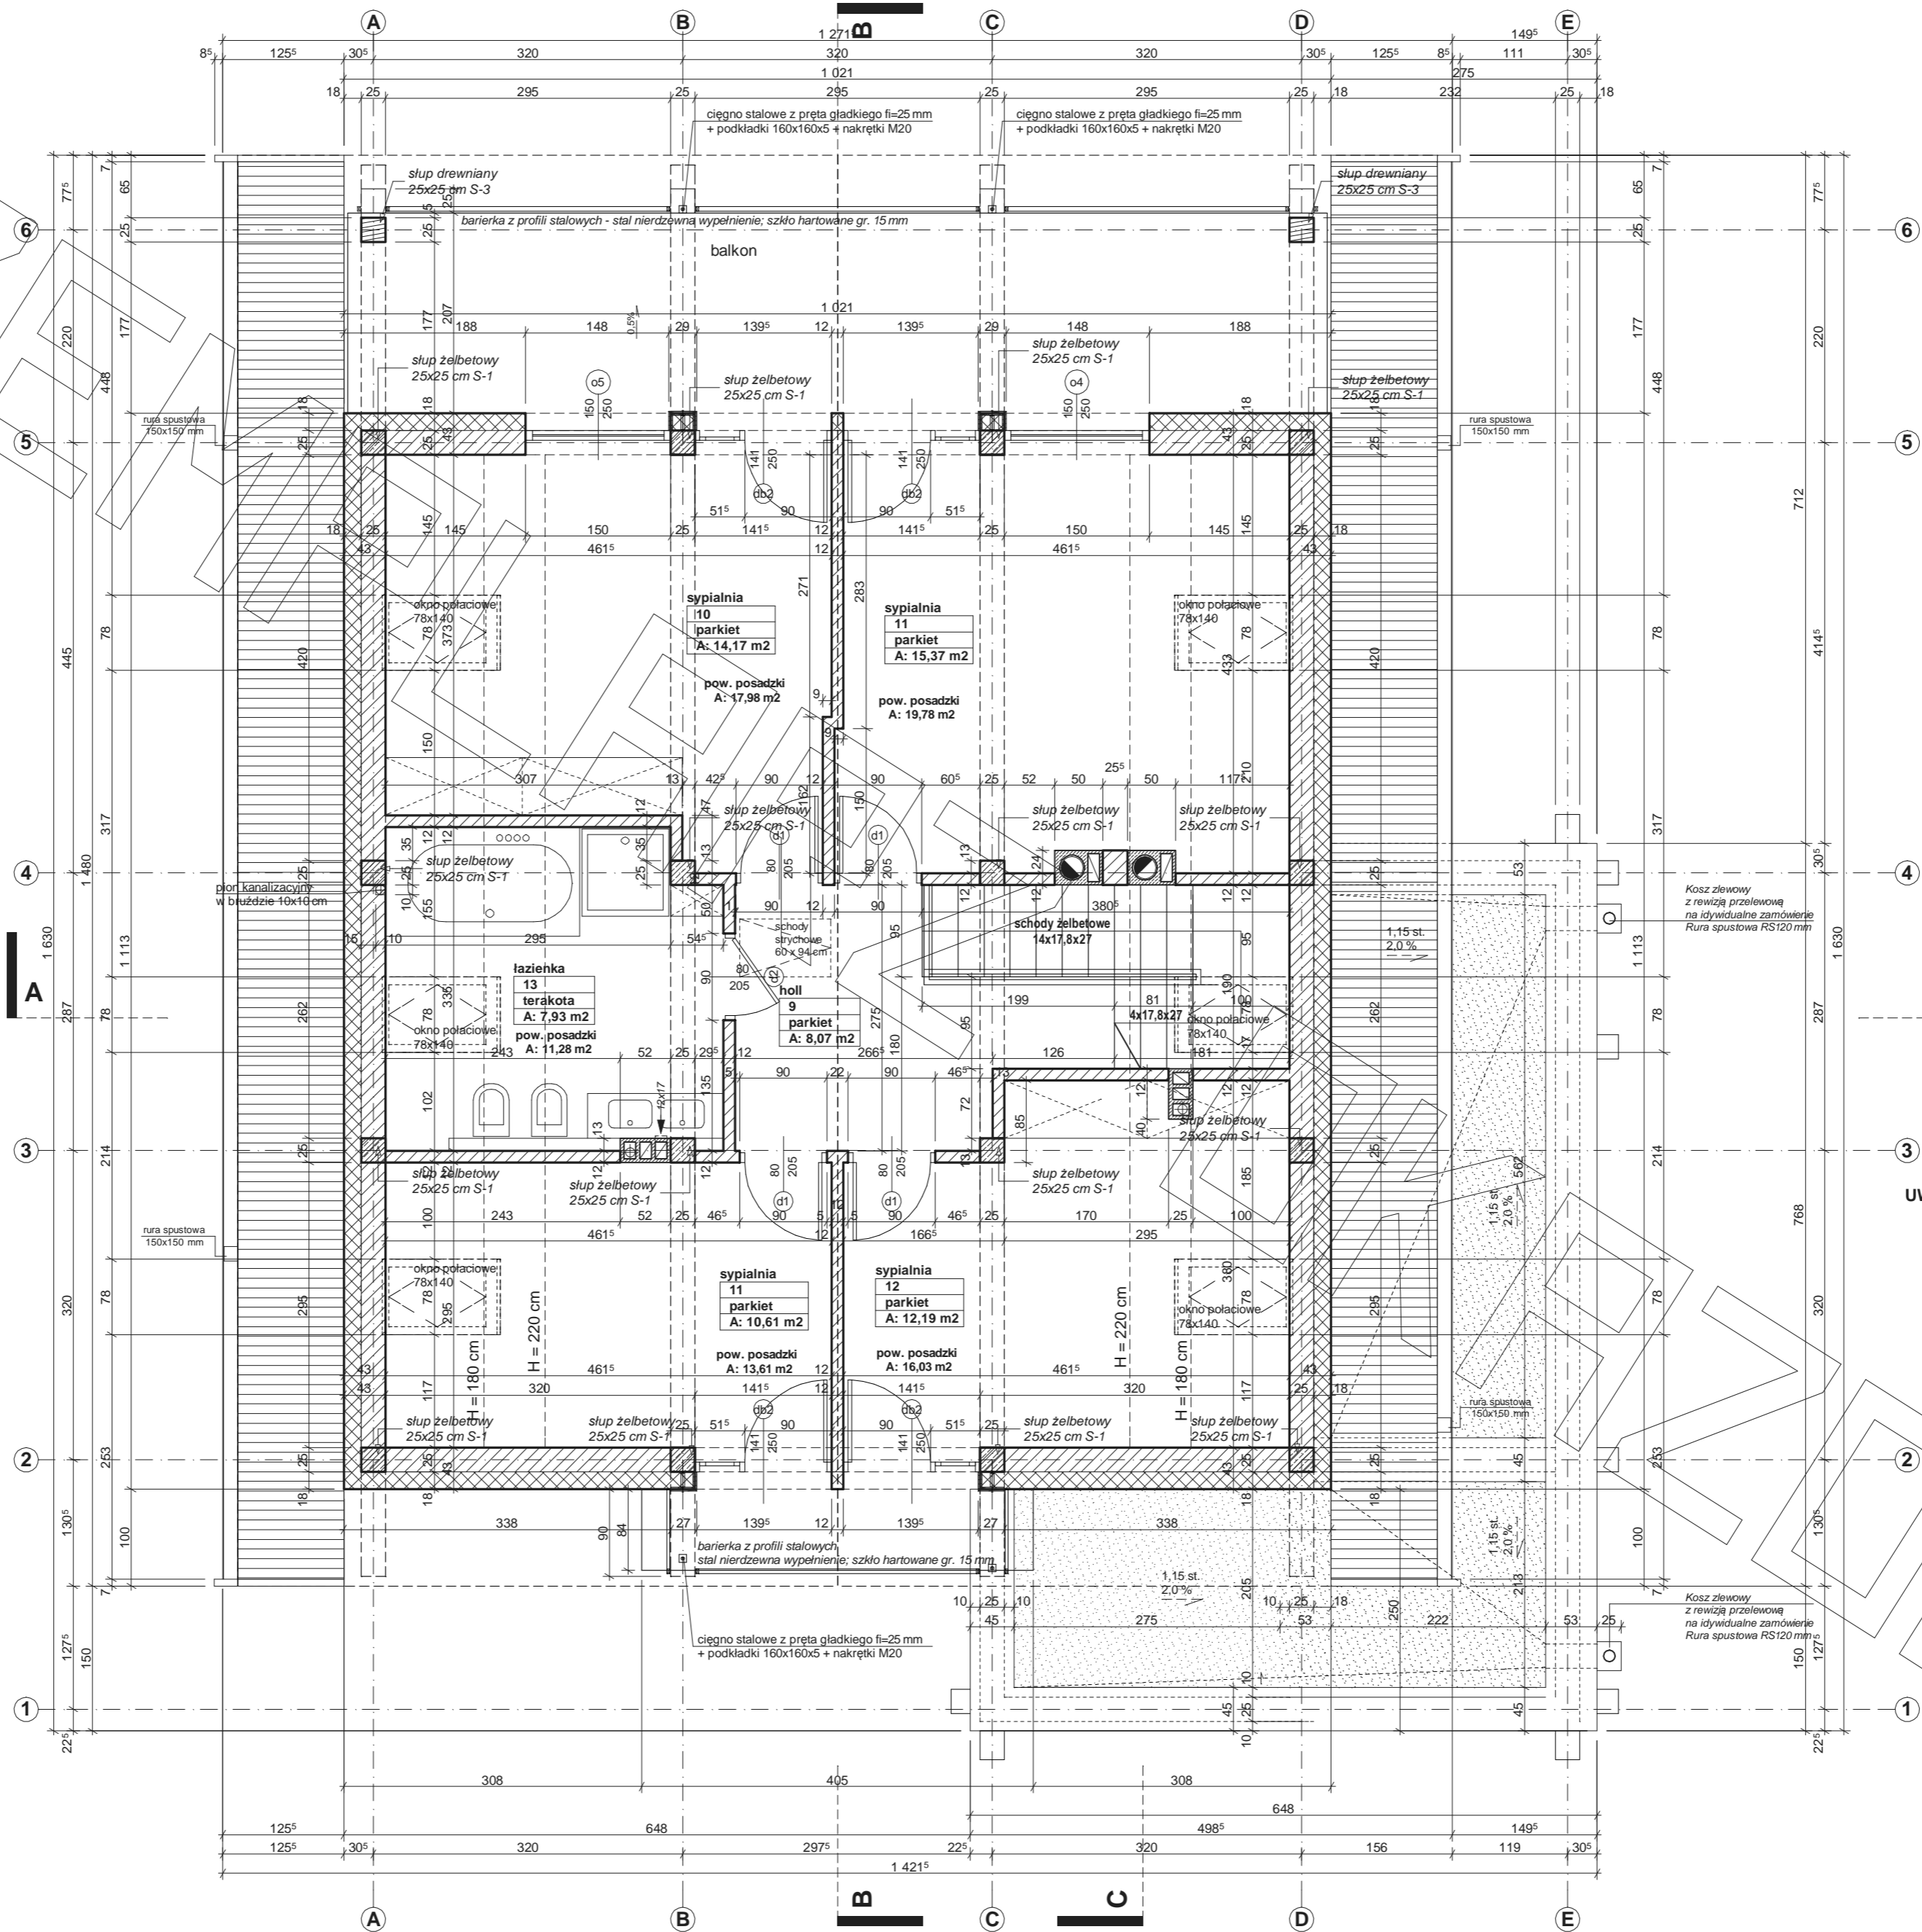




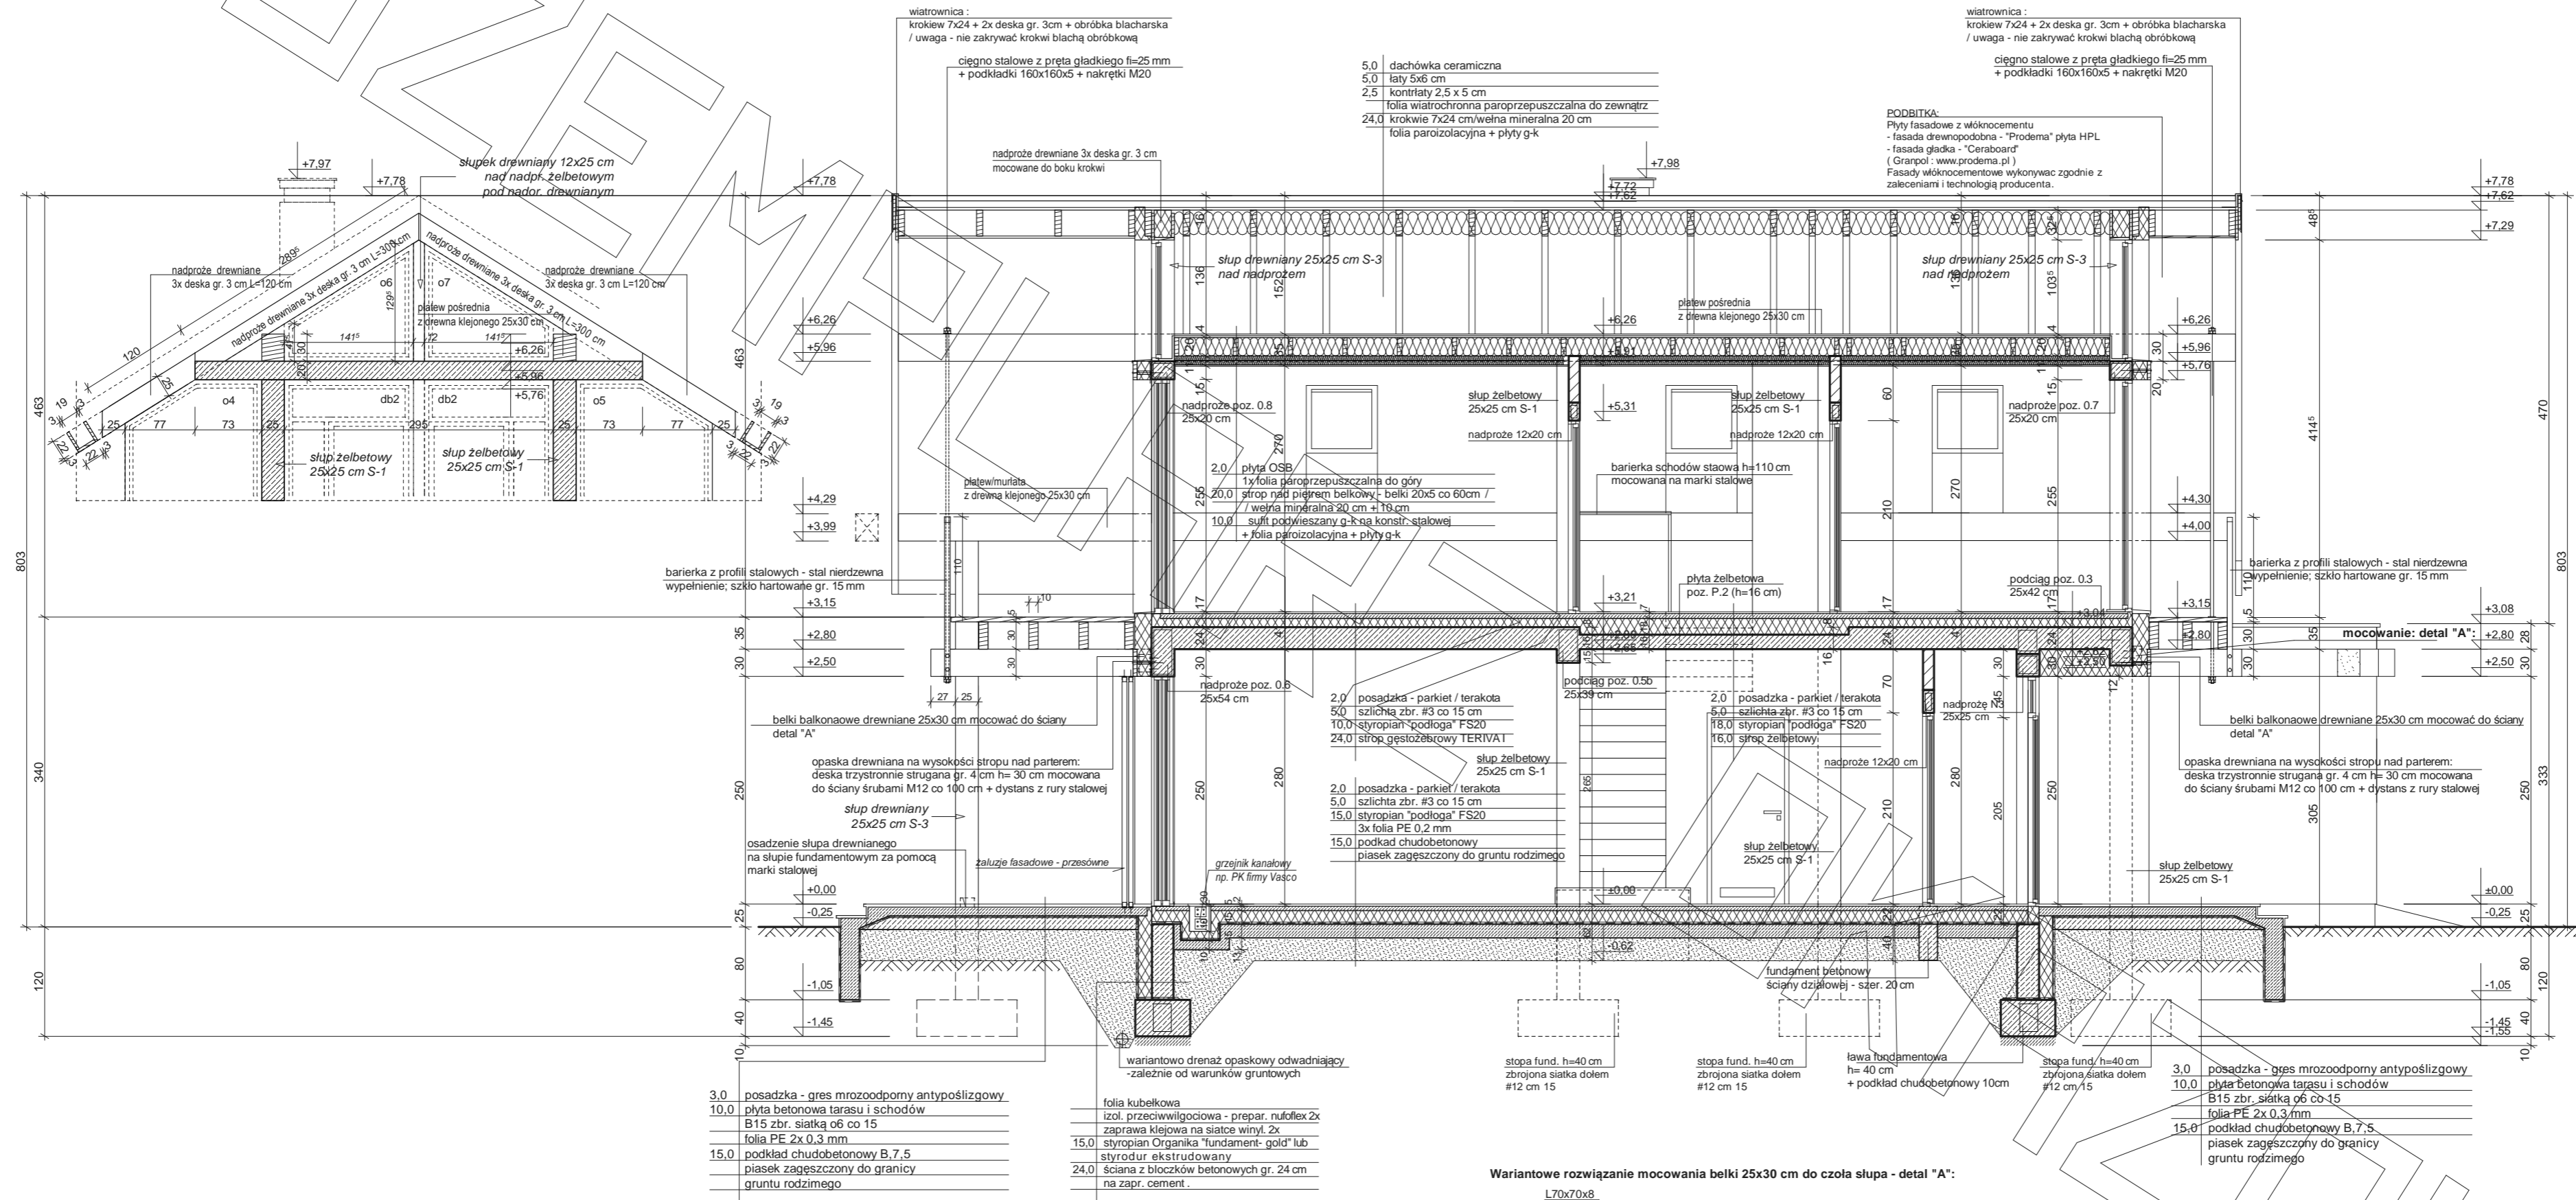



# PRZEKRÓJ

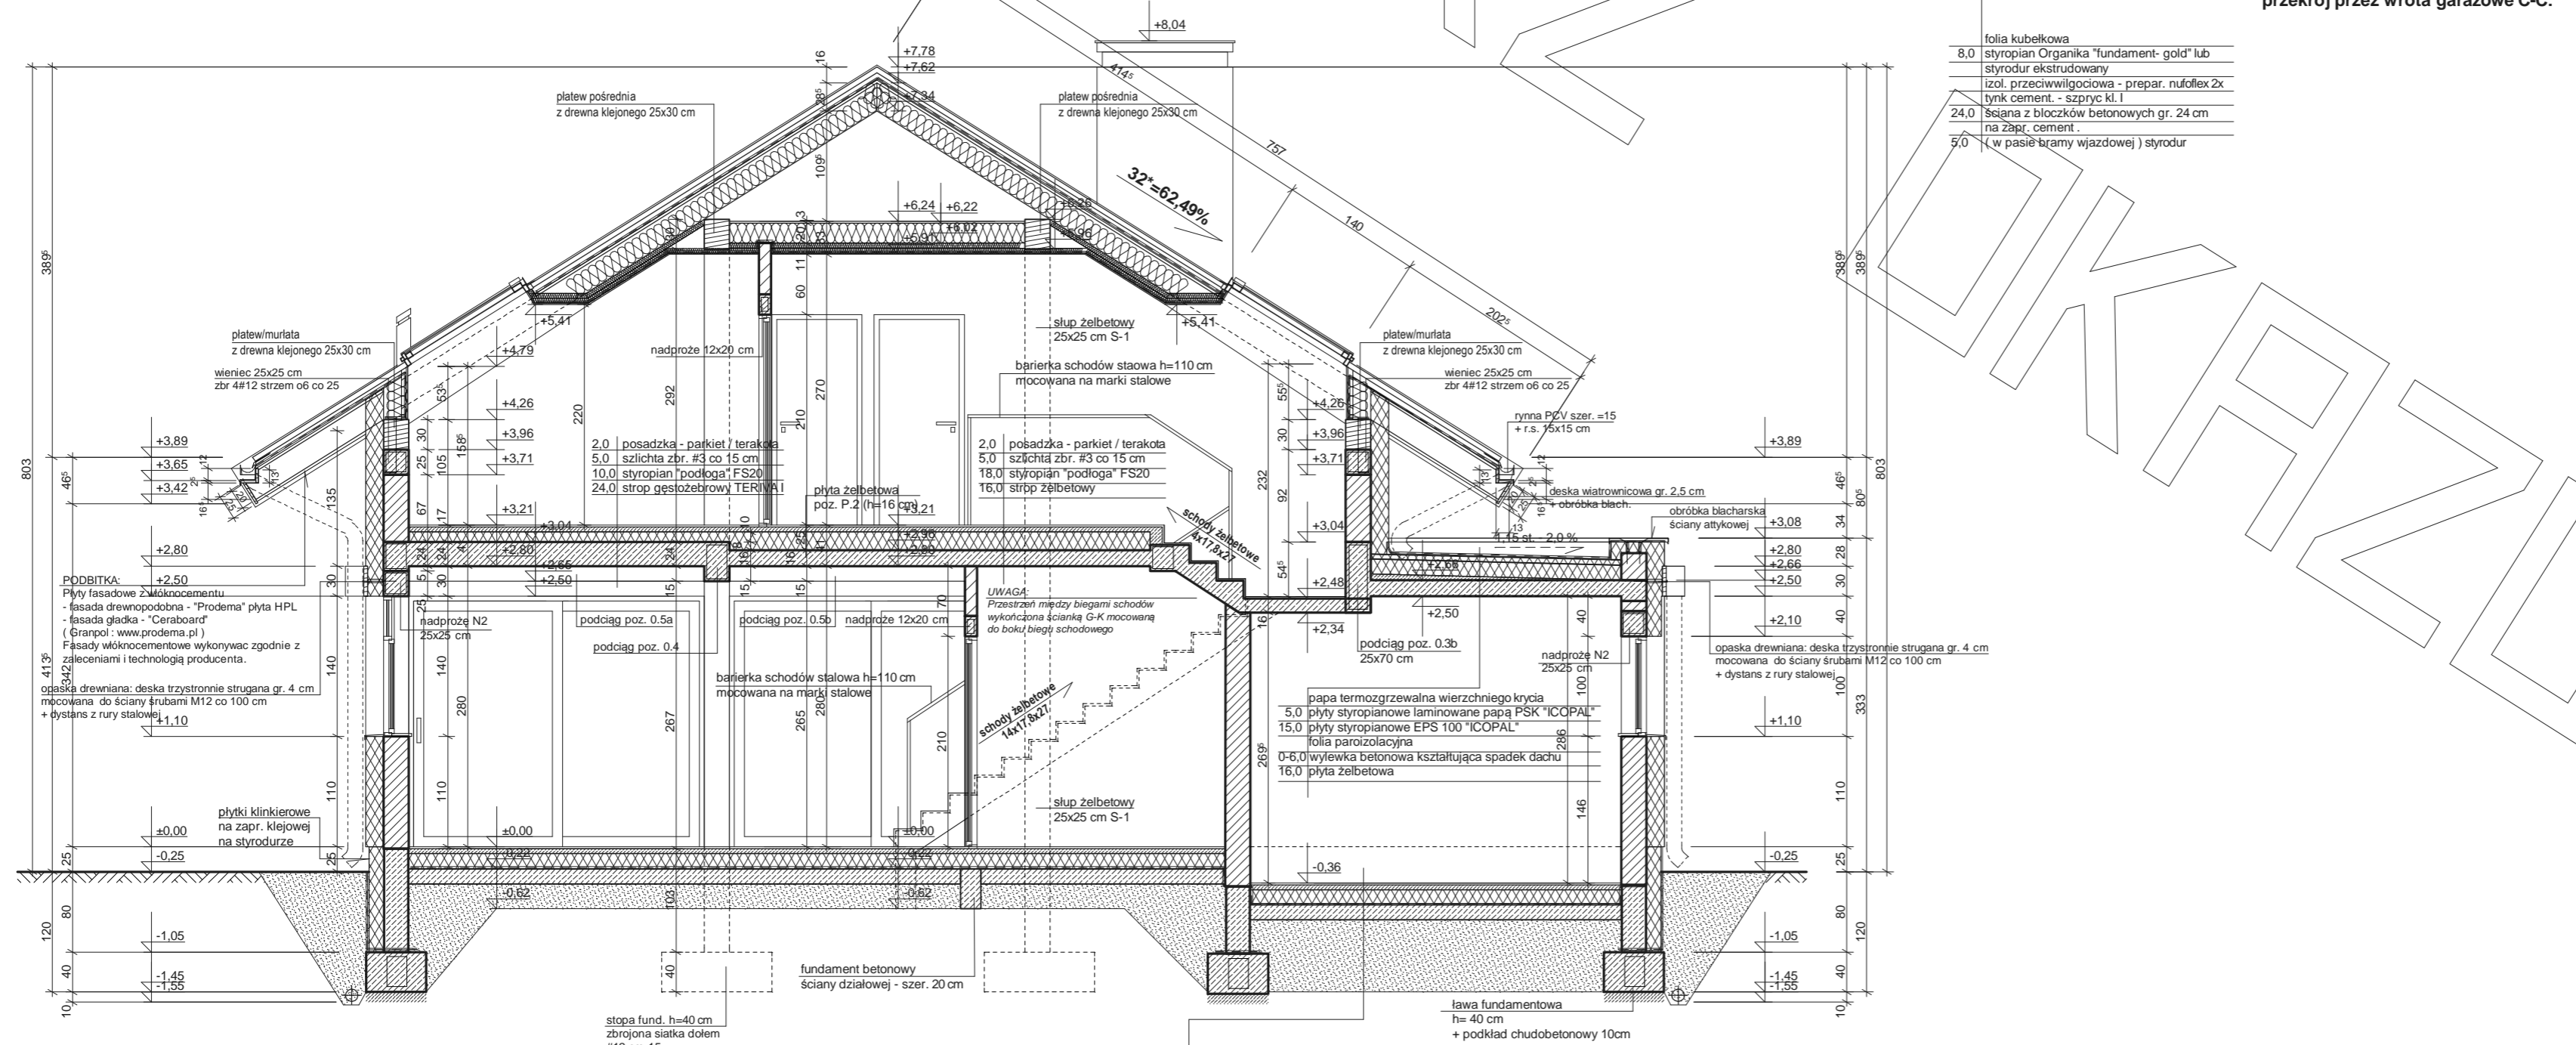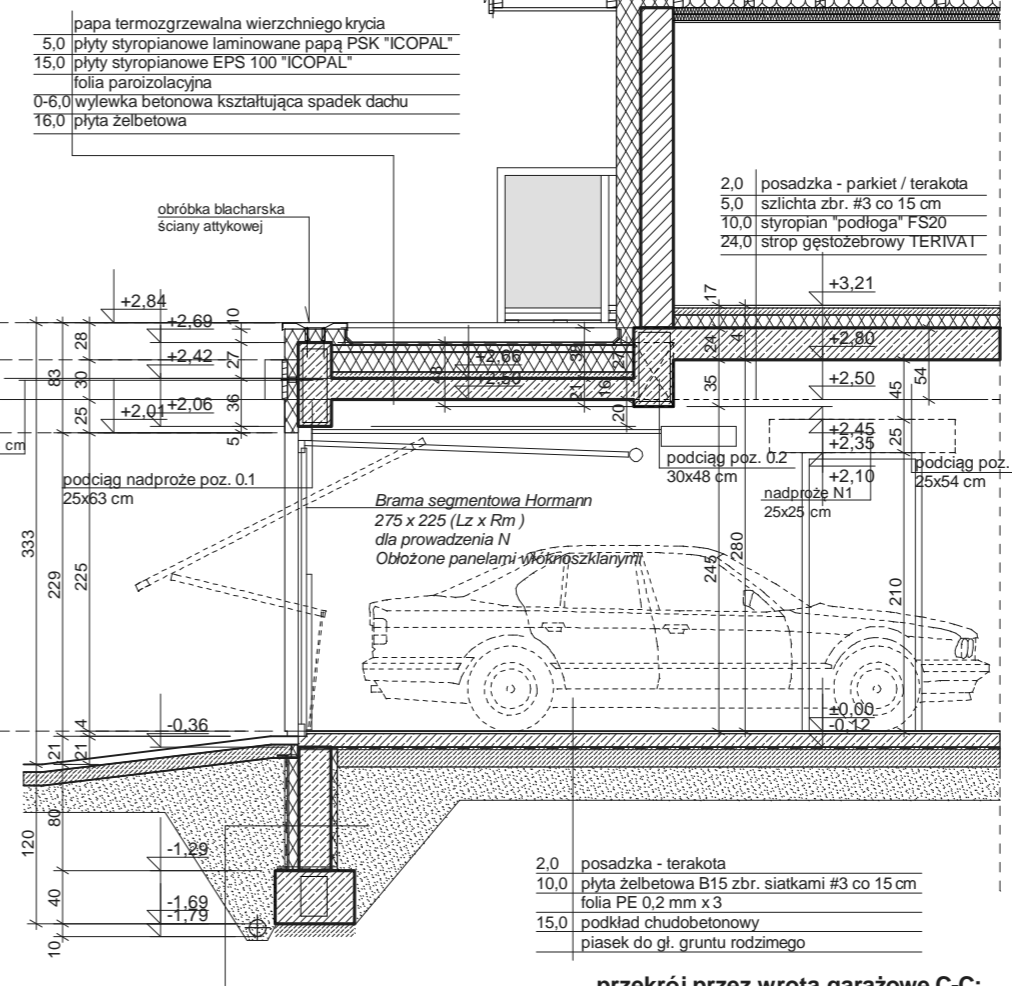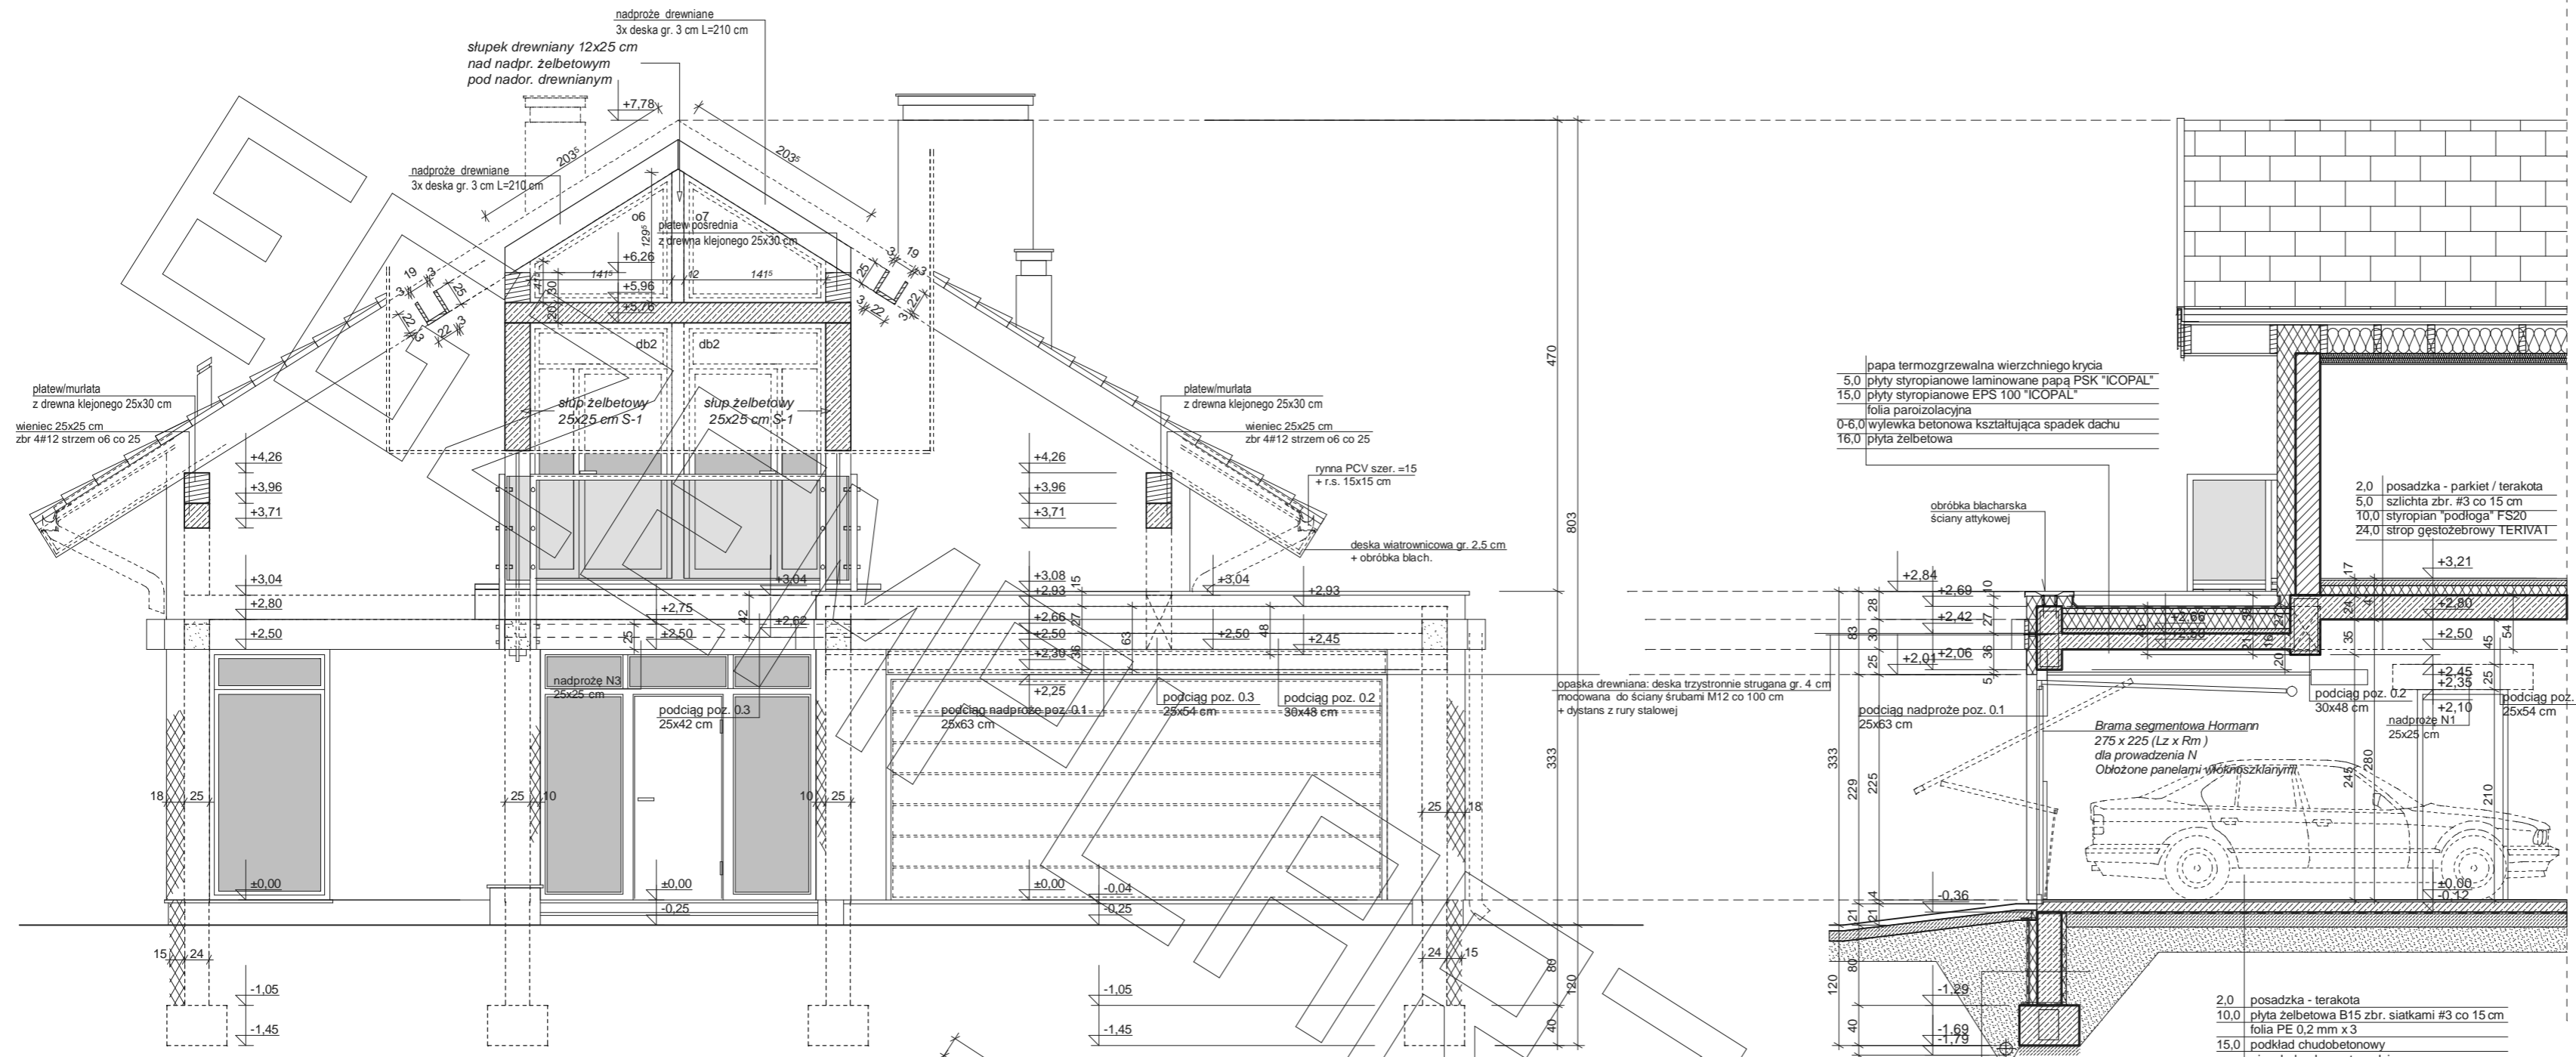

- folia kubelkowa
- 8.0 styropian Organika "fundament-gold" lub styrodur ekstrudowany
- izol. przeciwwilgociowa - prepar. nufolox 2x tynk cement. - szpryc. kl. I
- 24.0 ściana z bloczków betonowych gr. 24 cm na zapr. cement.
- 5.0 (w pasie bramy wjazdowej) styrodur

- 2.0 posadzka - parkiet / terakota
- 5.0 szlichta zbr. #3 co 15 cm
- 15.0 styropian "podłoga" FS20
- 3x folia PE 0.2 mm
- 15.0 podkład chudobetonowy
- piasek zagęszczony do gruntu rodzimego

