



RZUT PARTERU

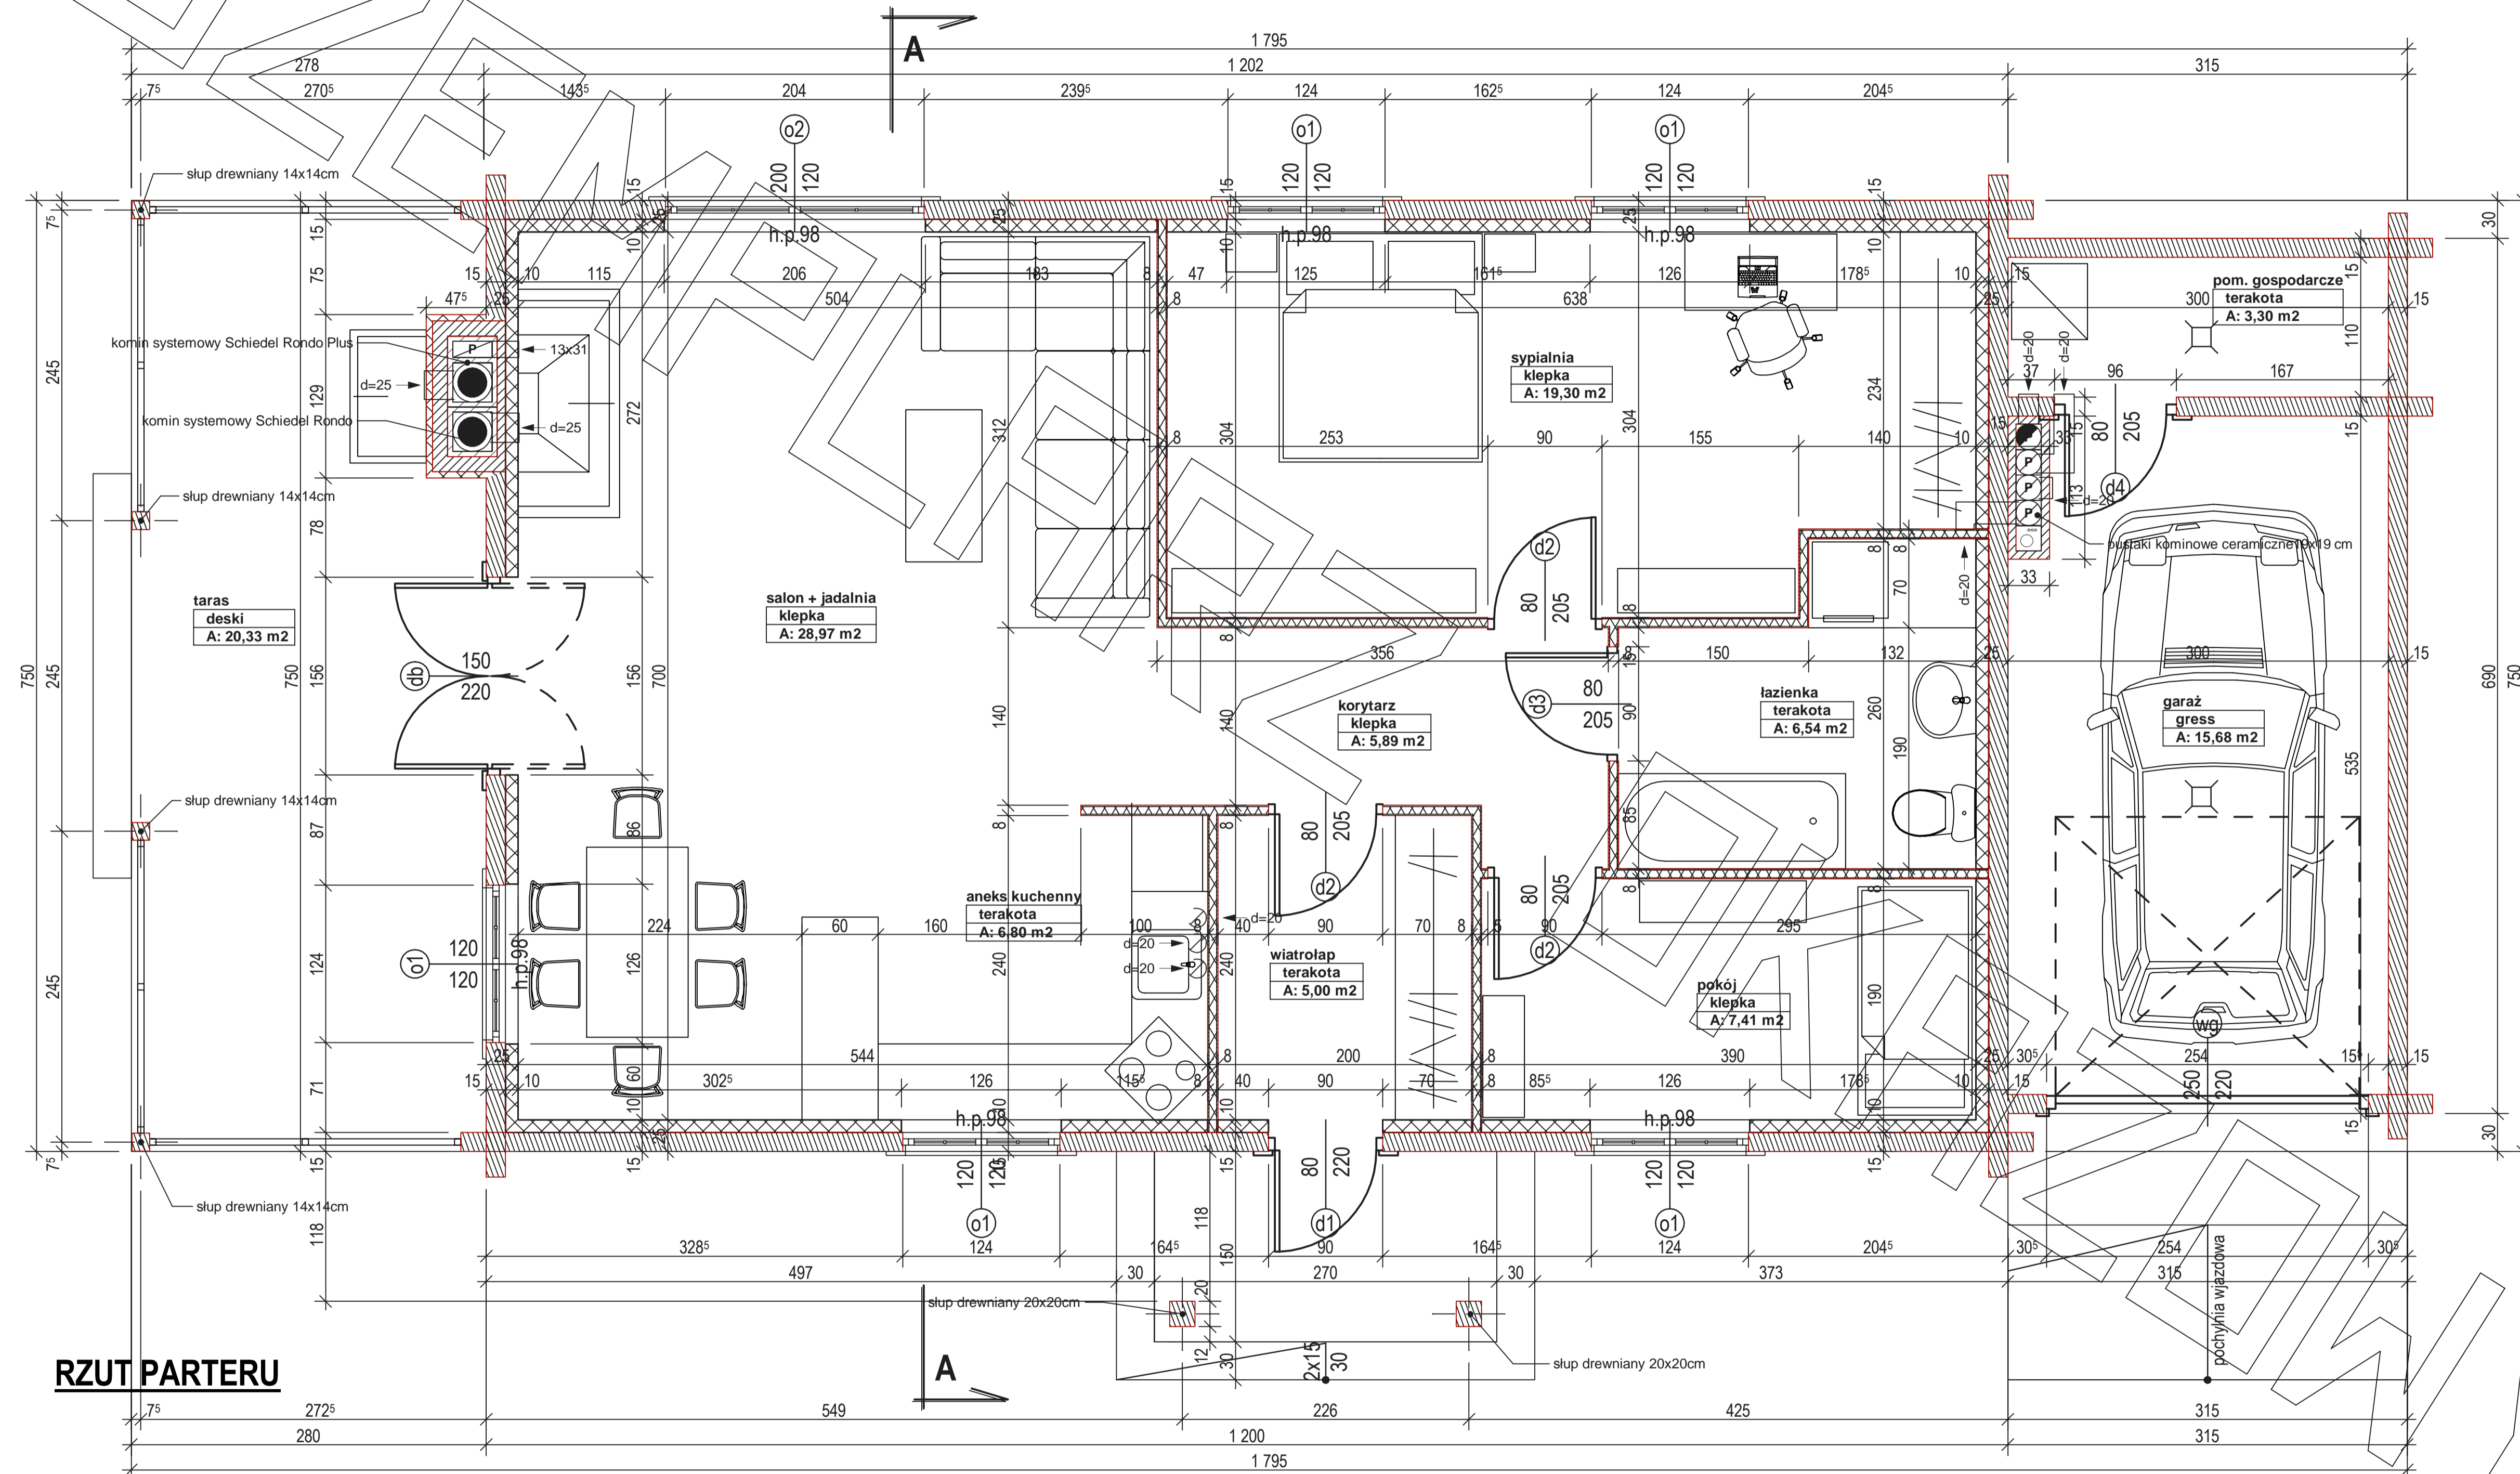


RZUT PARTERU

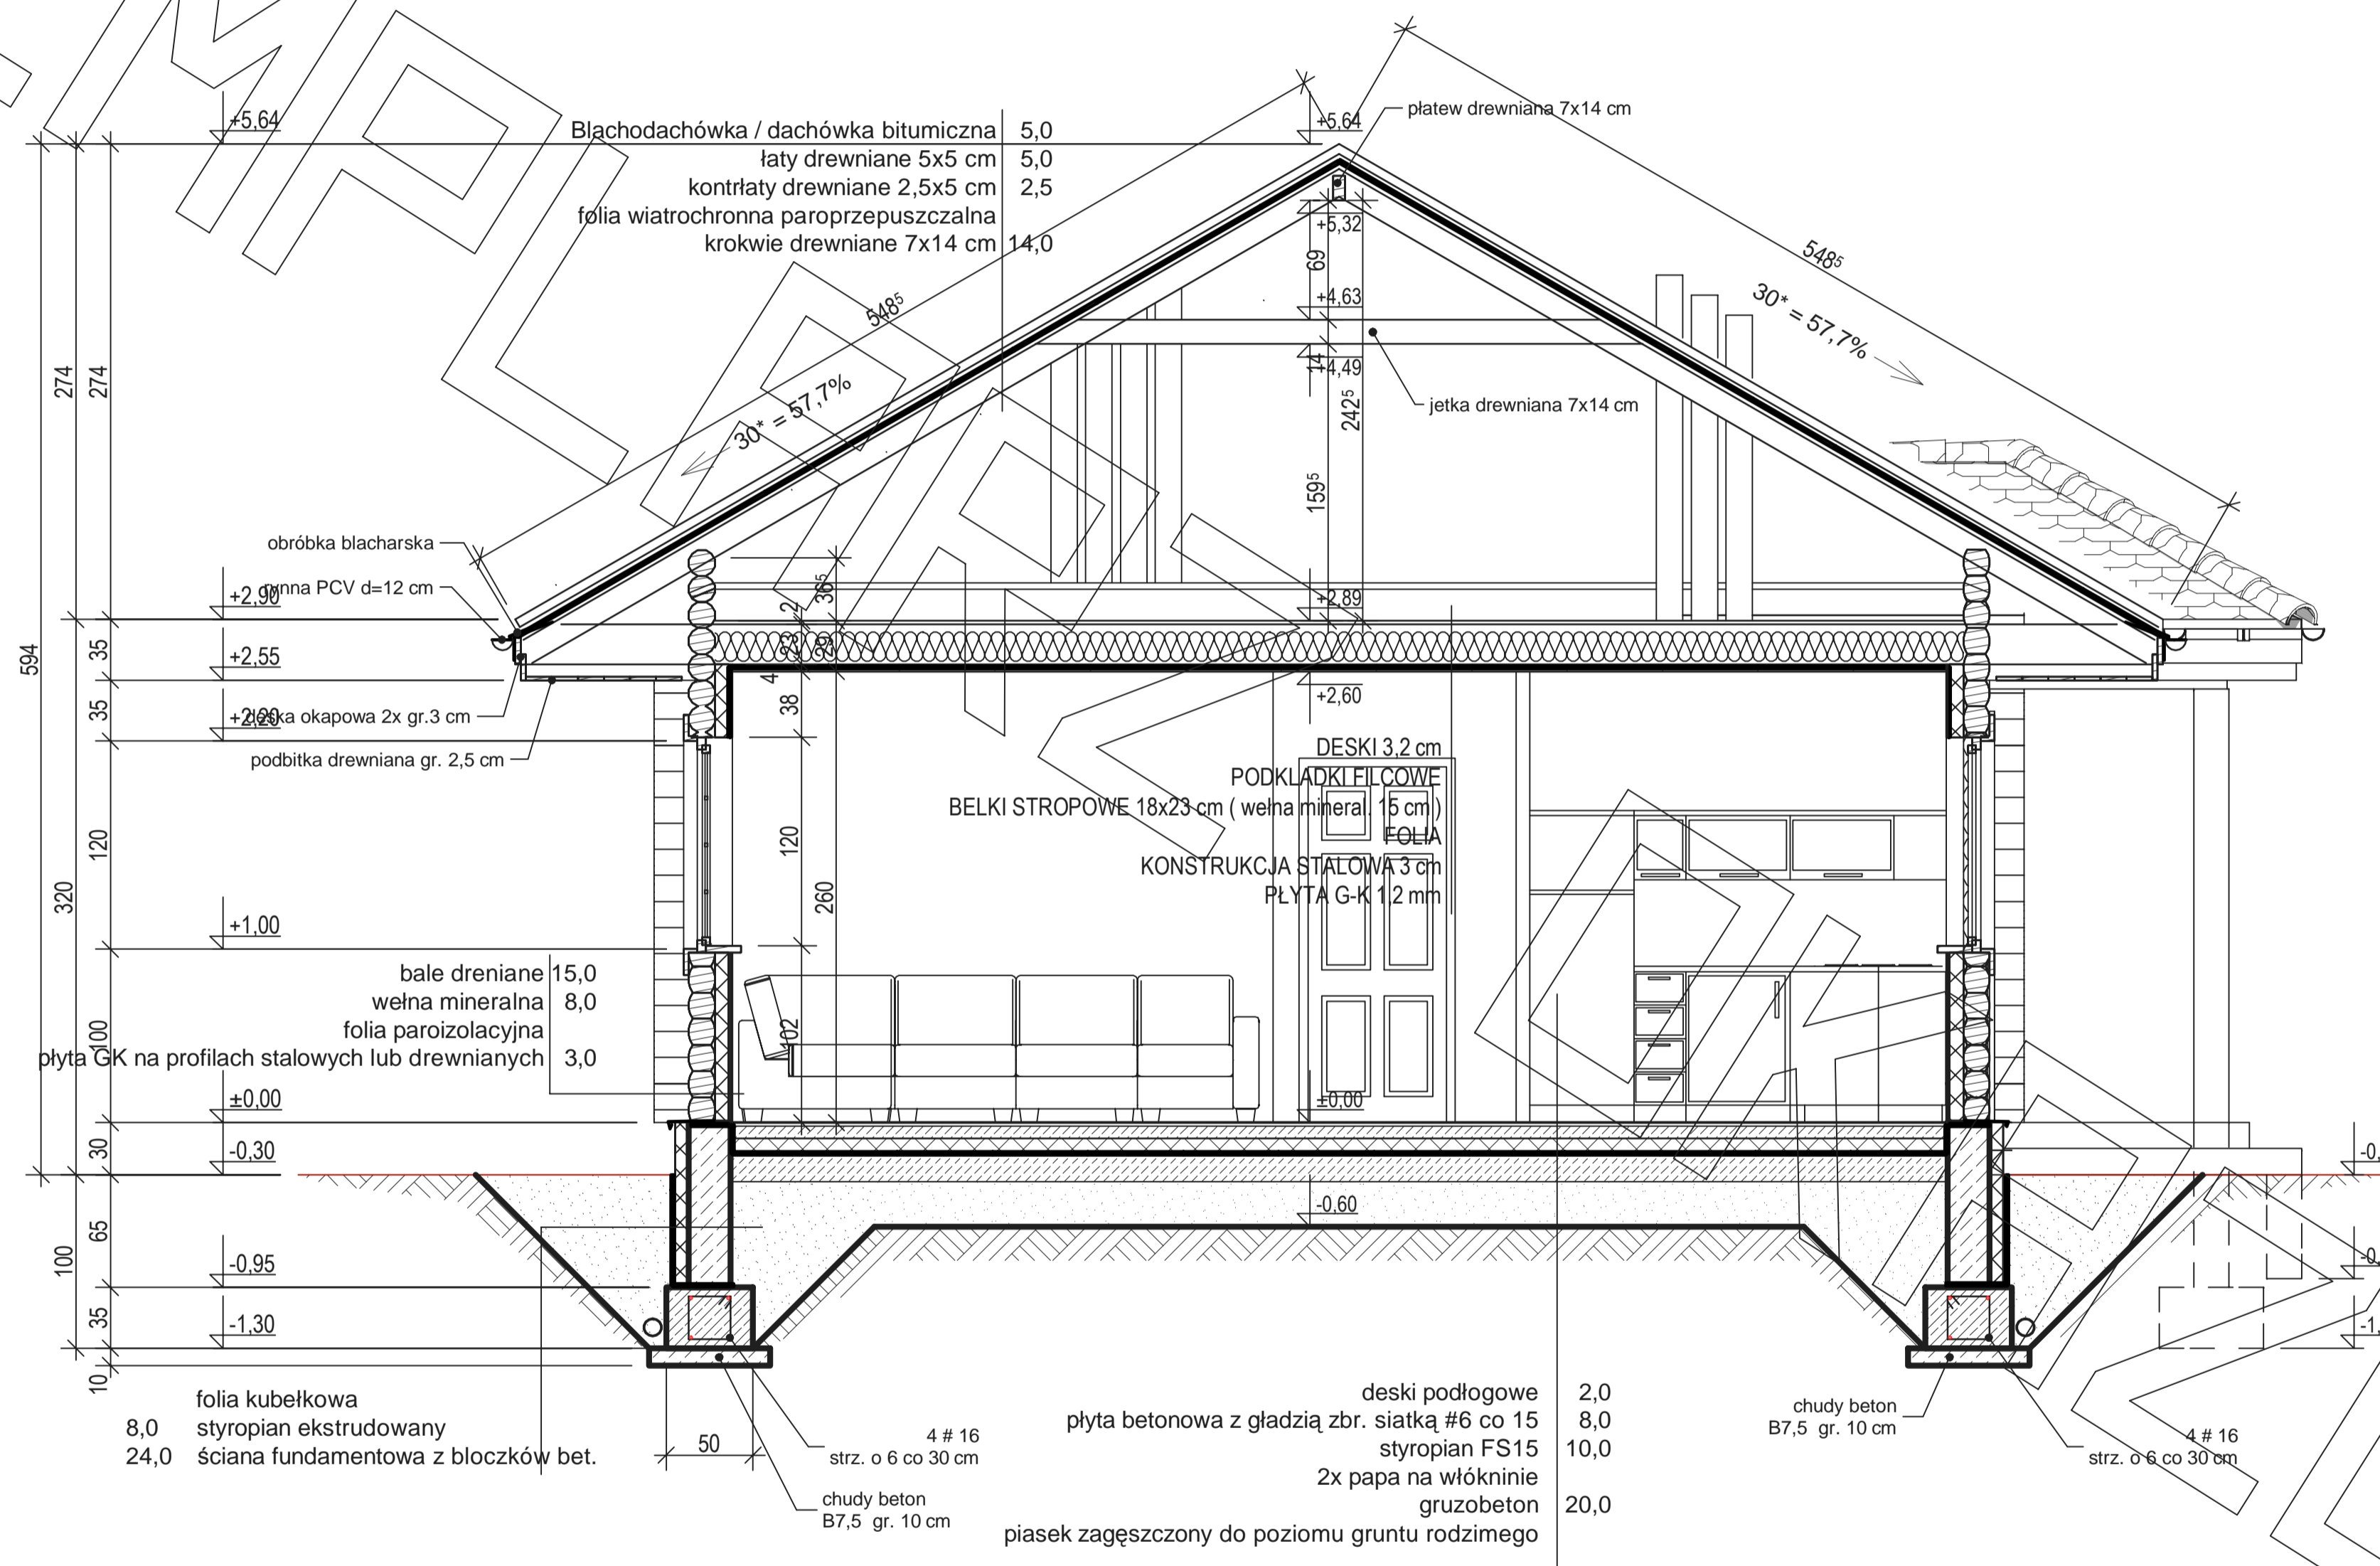

PRZEKRÓJ A-A




ELEWACJA FRONTOWA

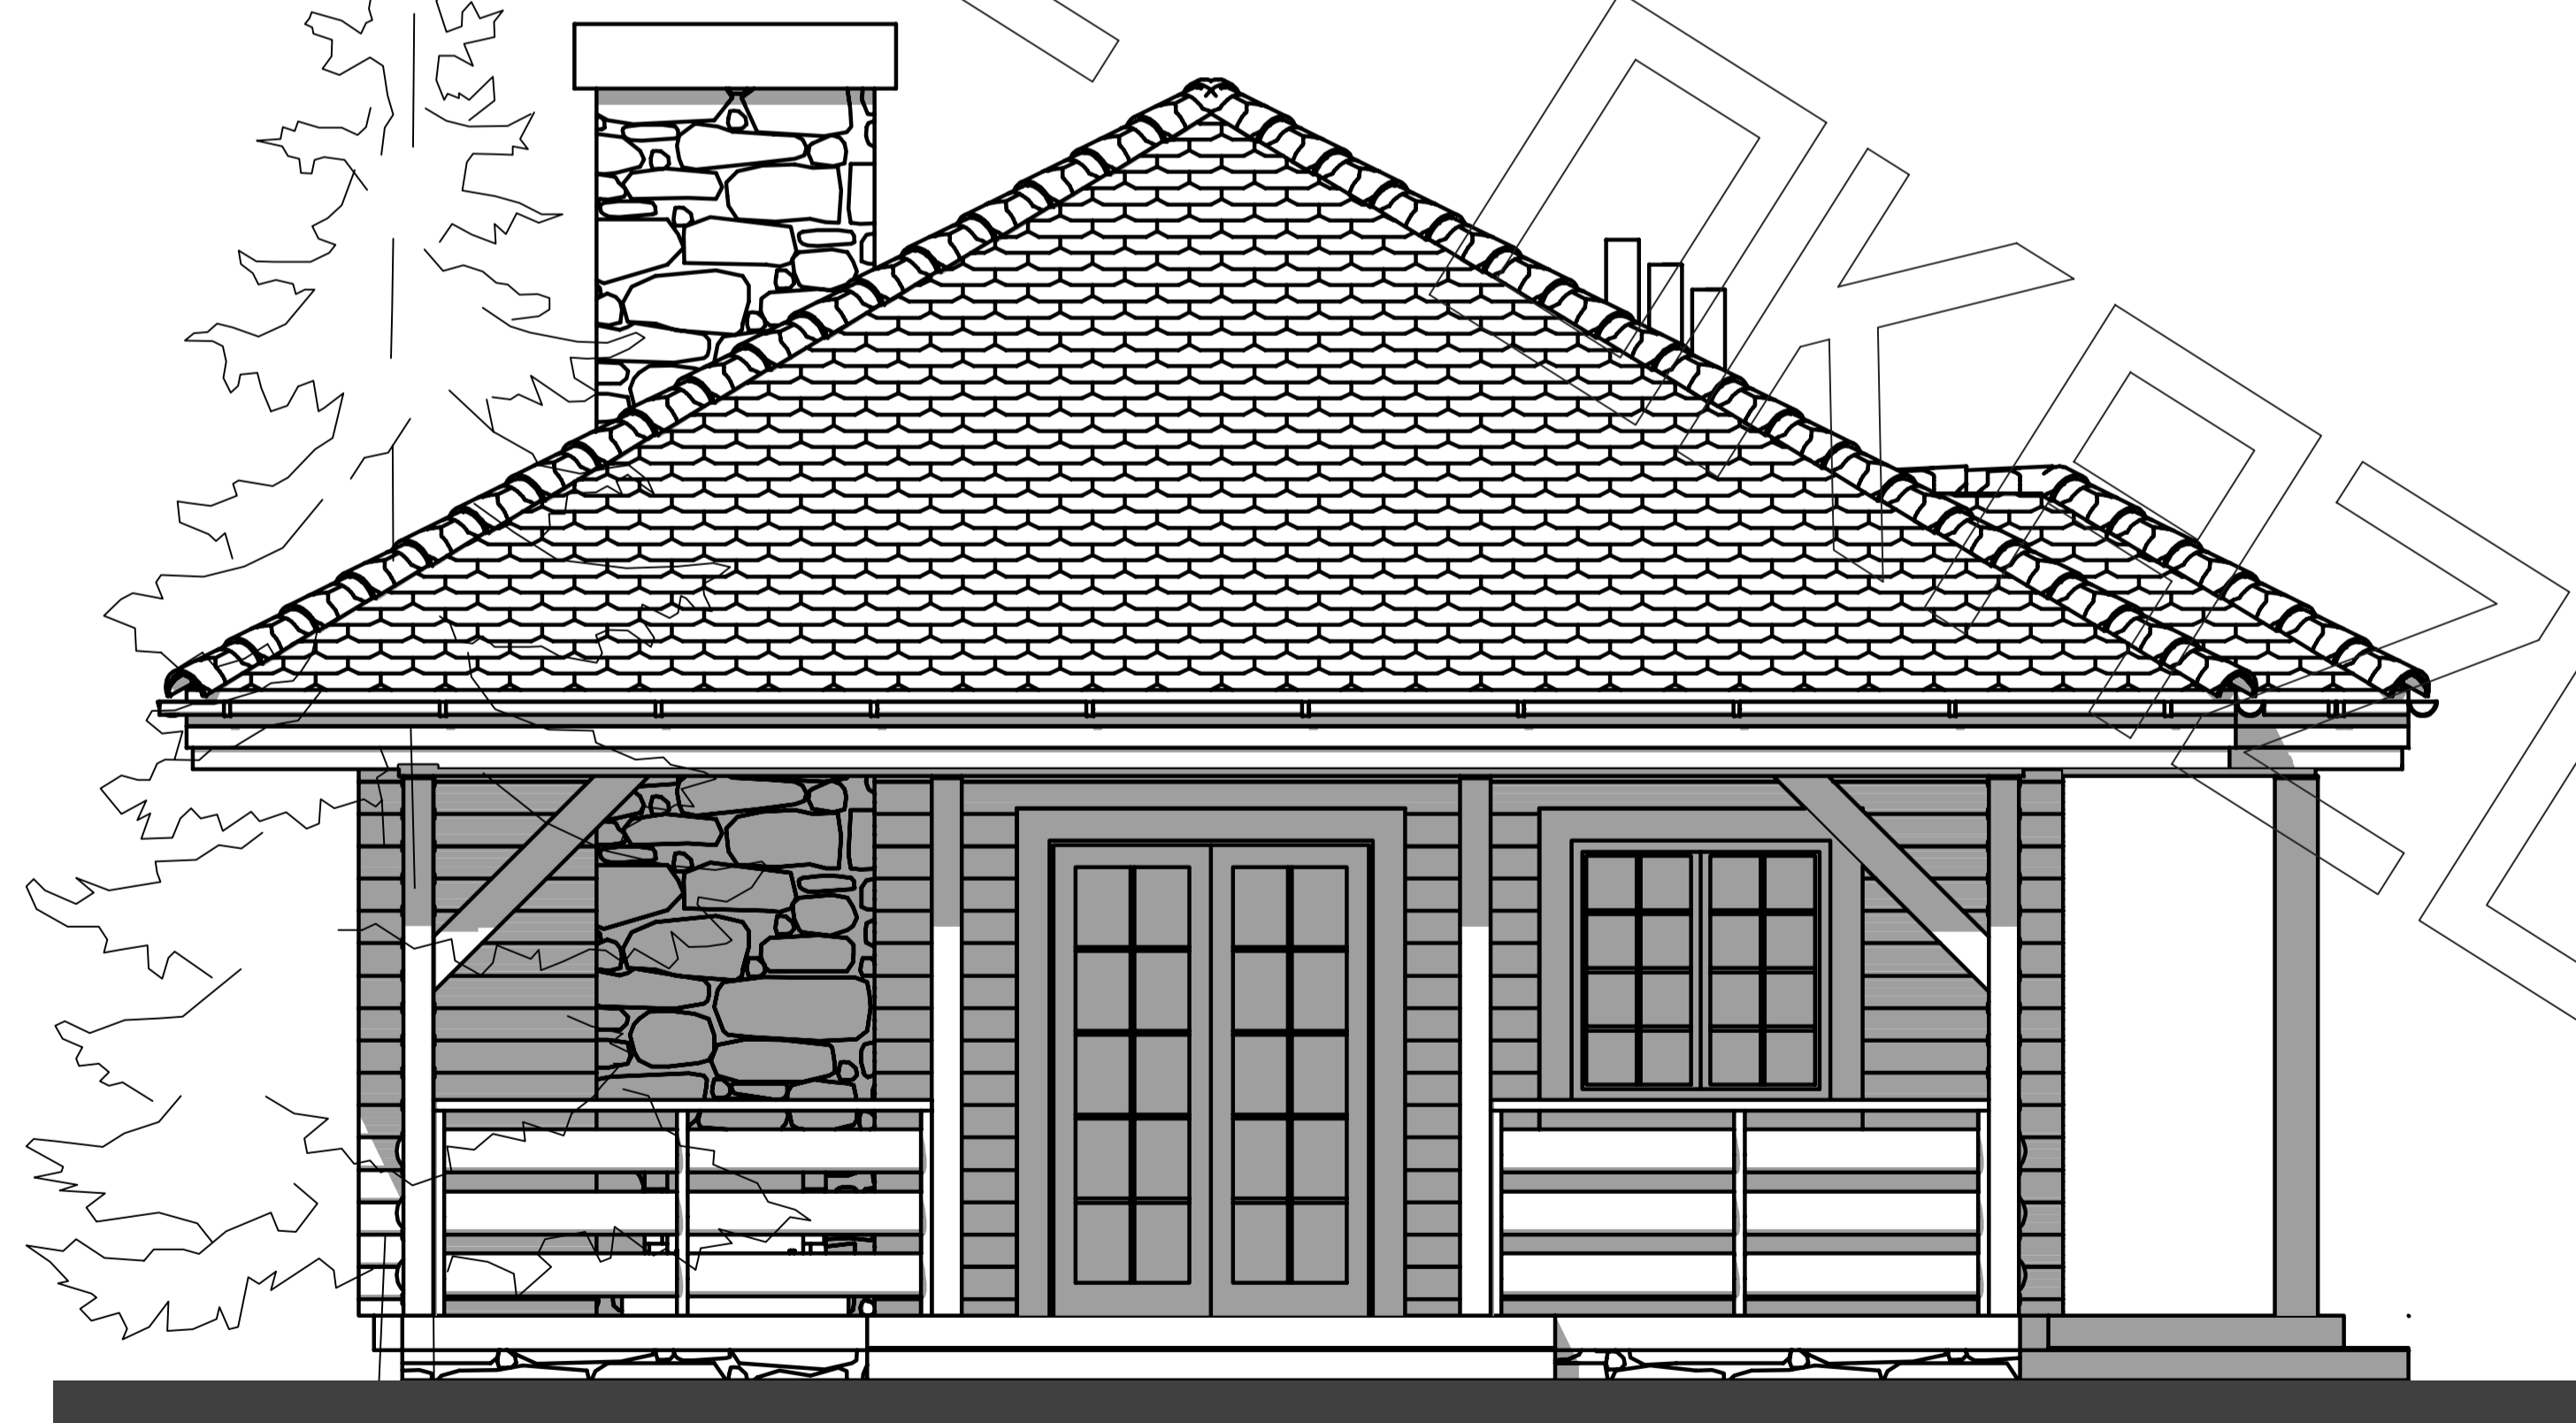

ELEWACJA TARASOWA



ELEWACJA TYLNA

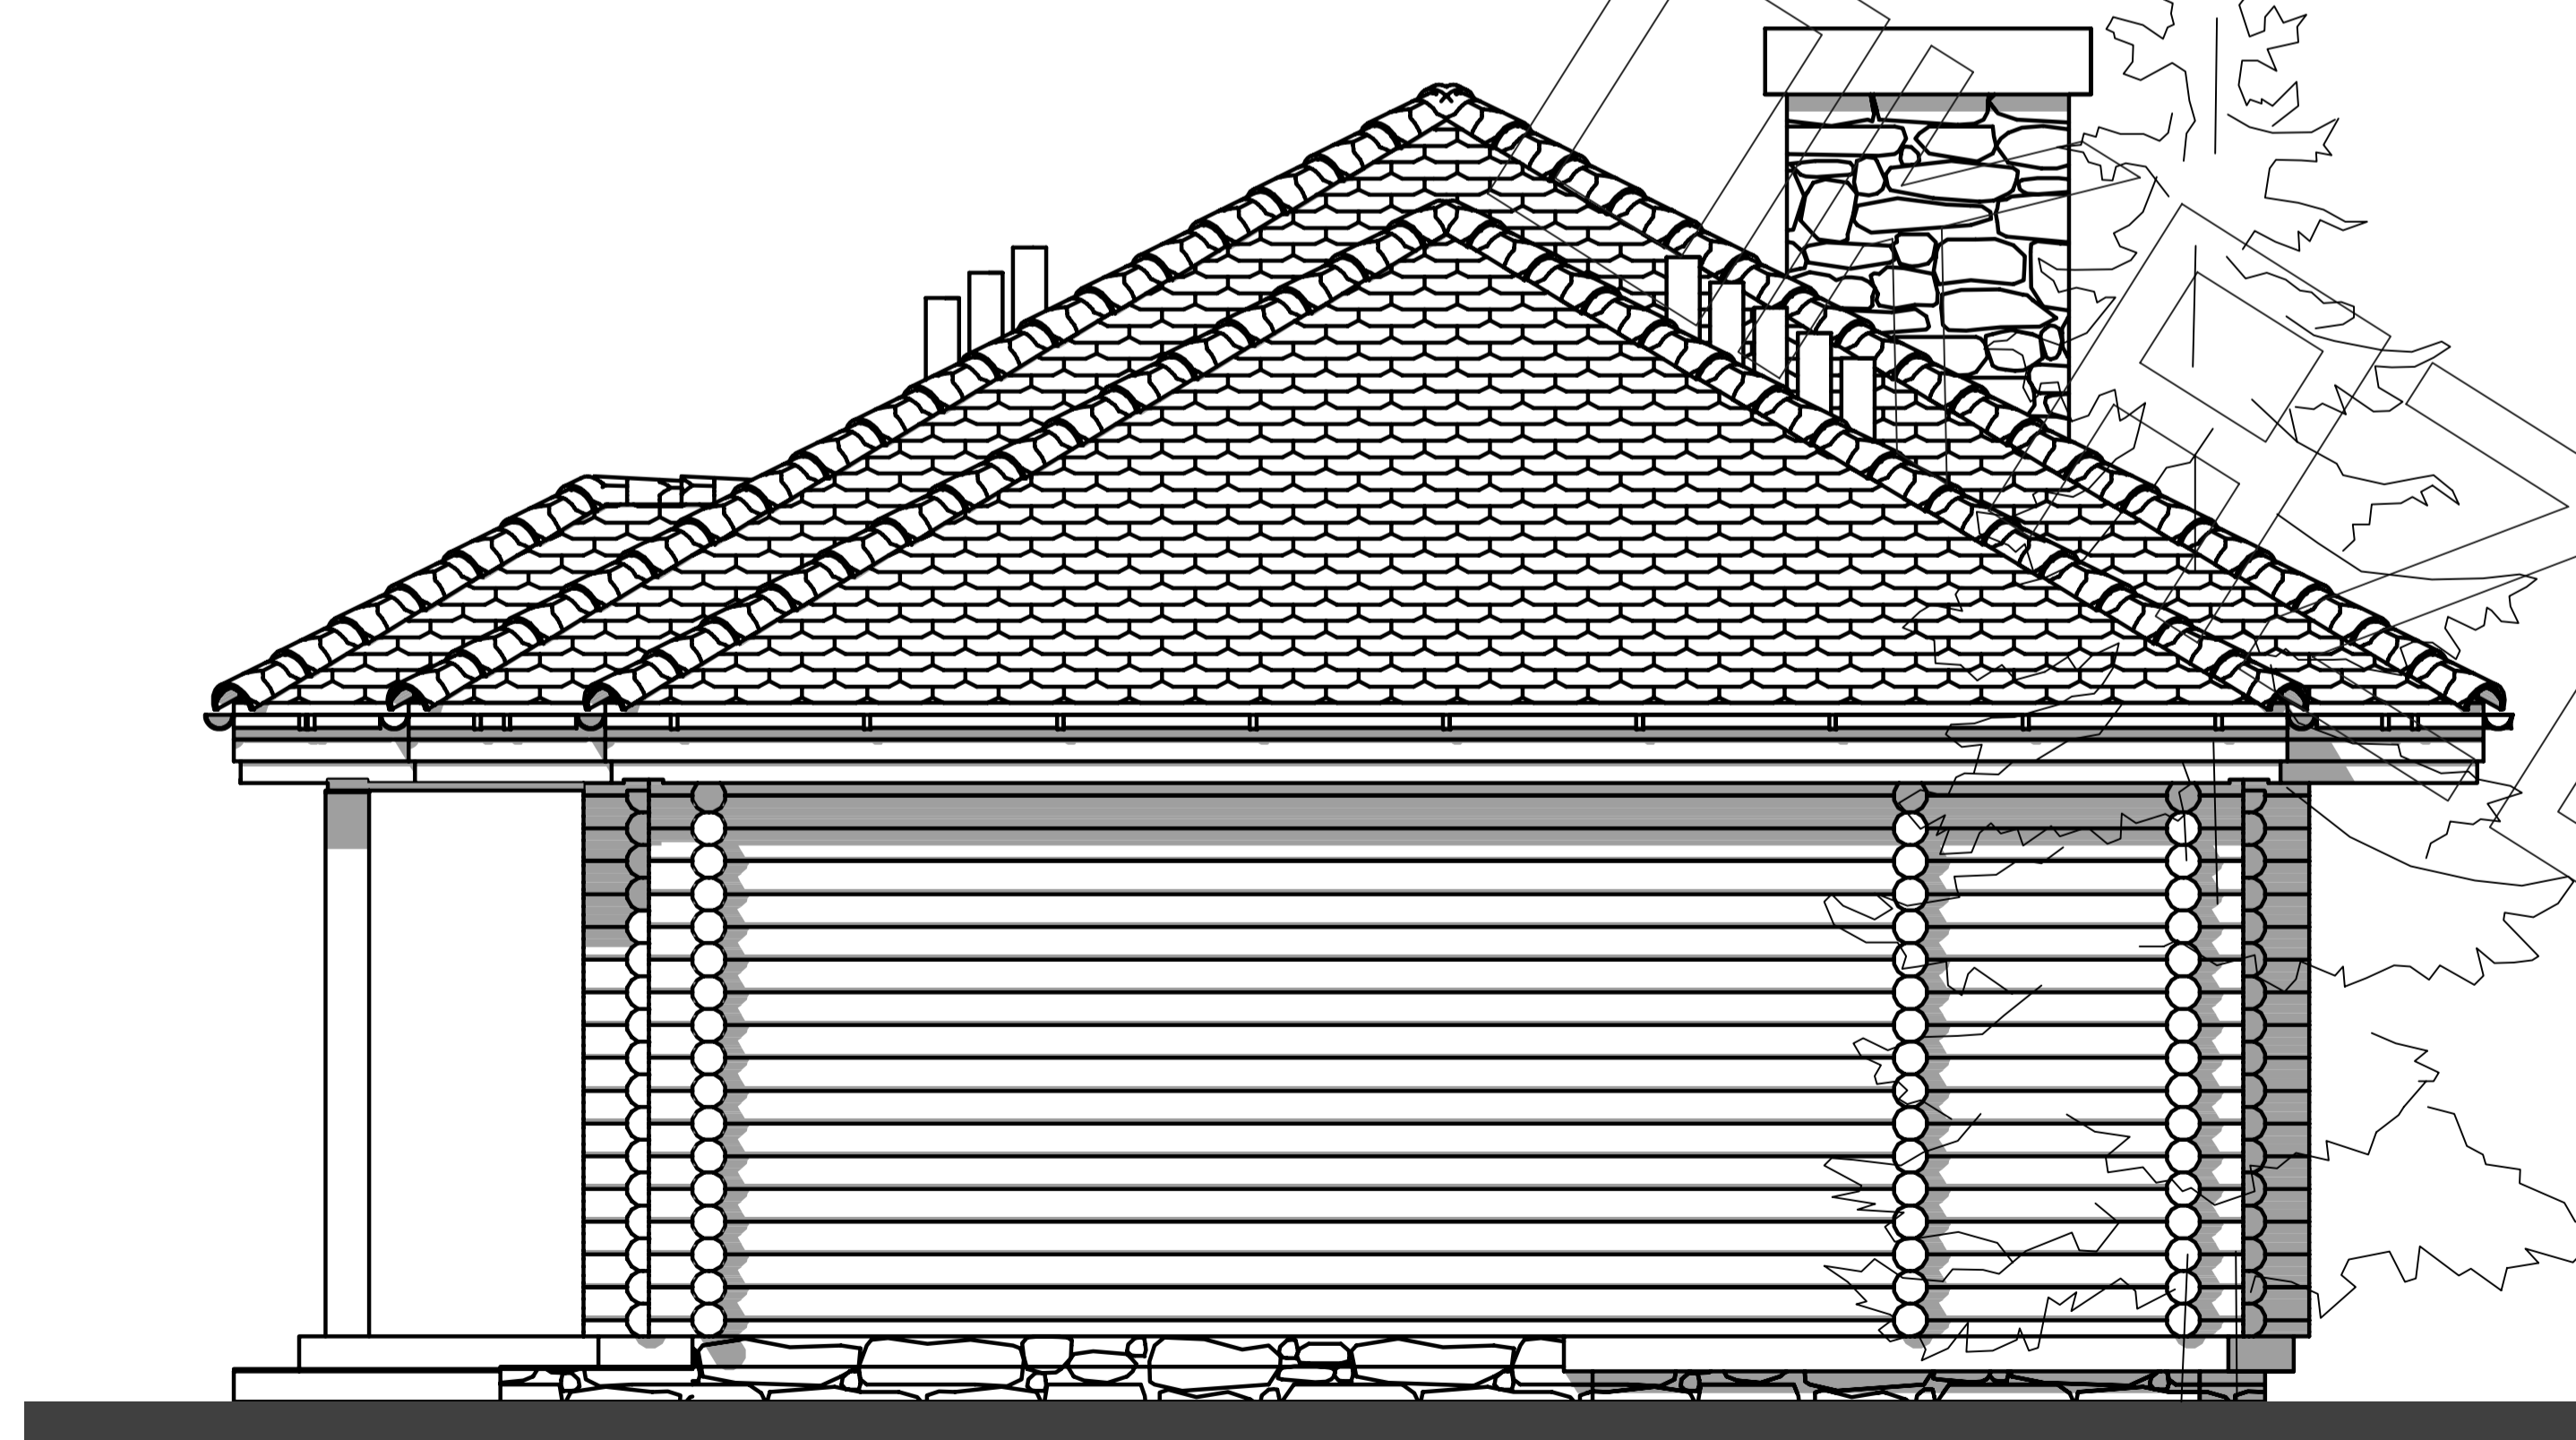

ELEWACJA BOCZNA