




RZUT PARTERU

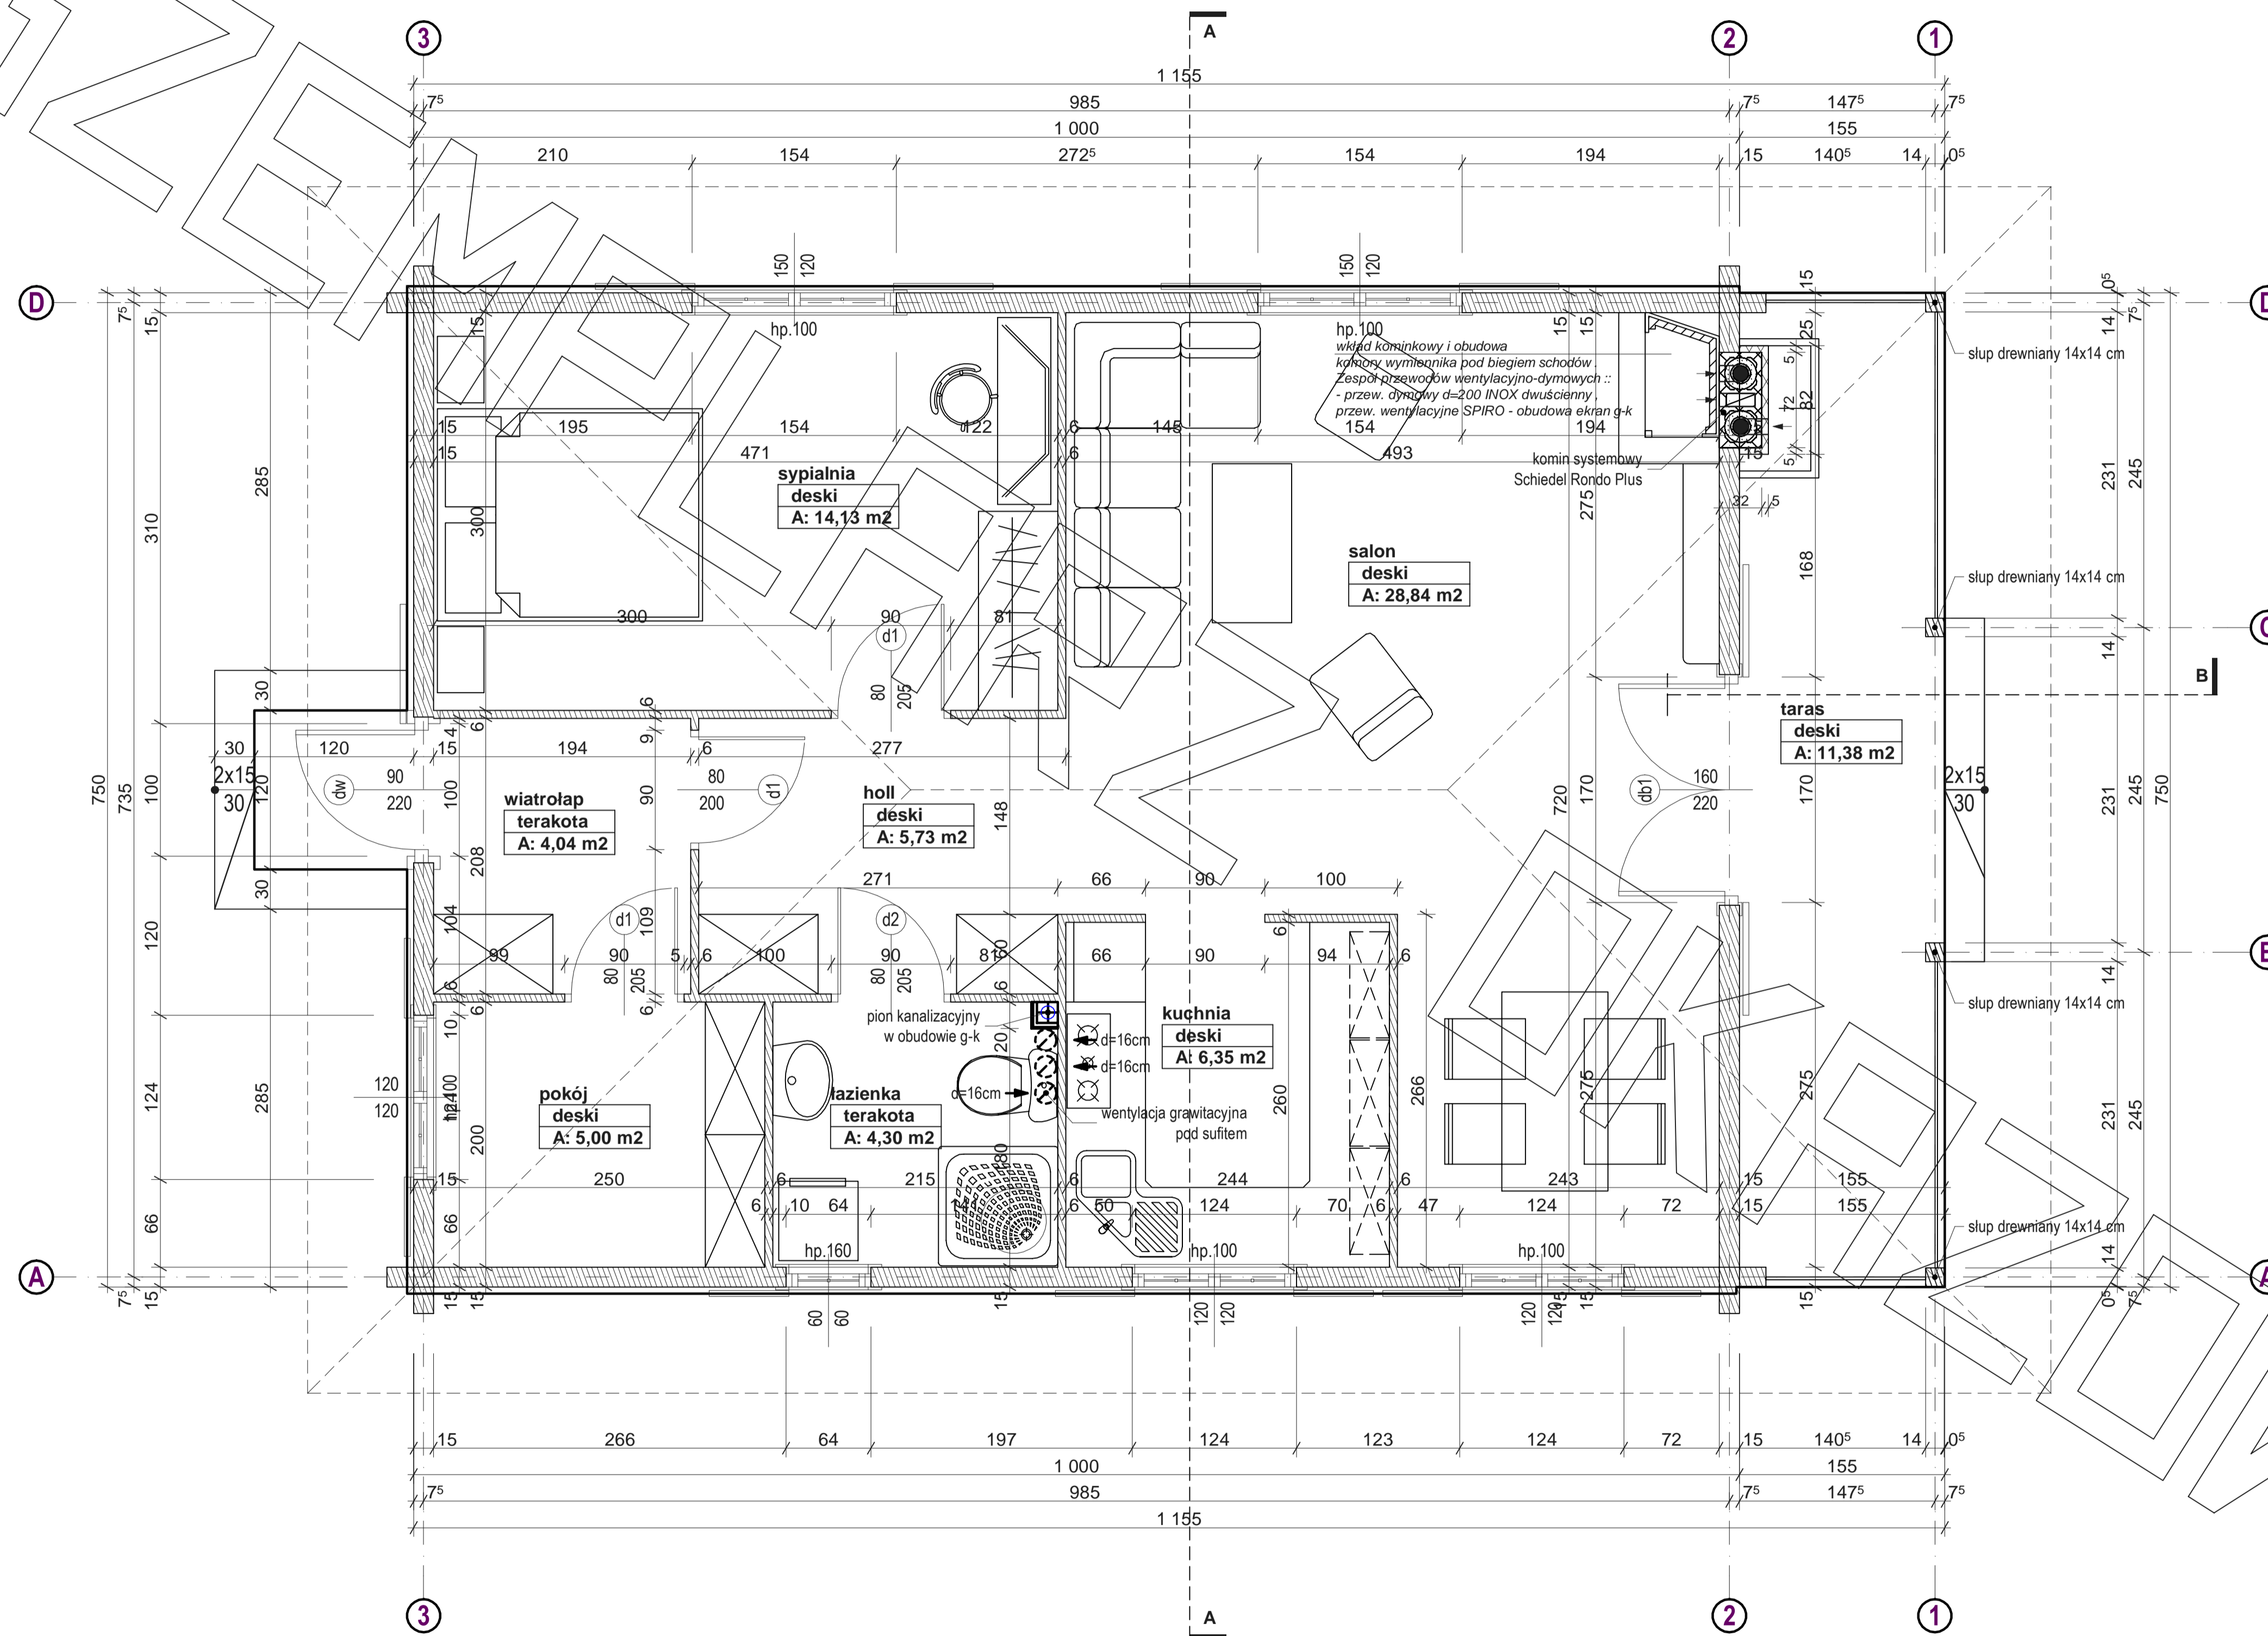

PRZEKRÓJ

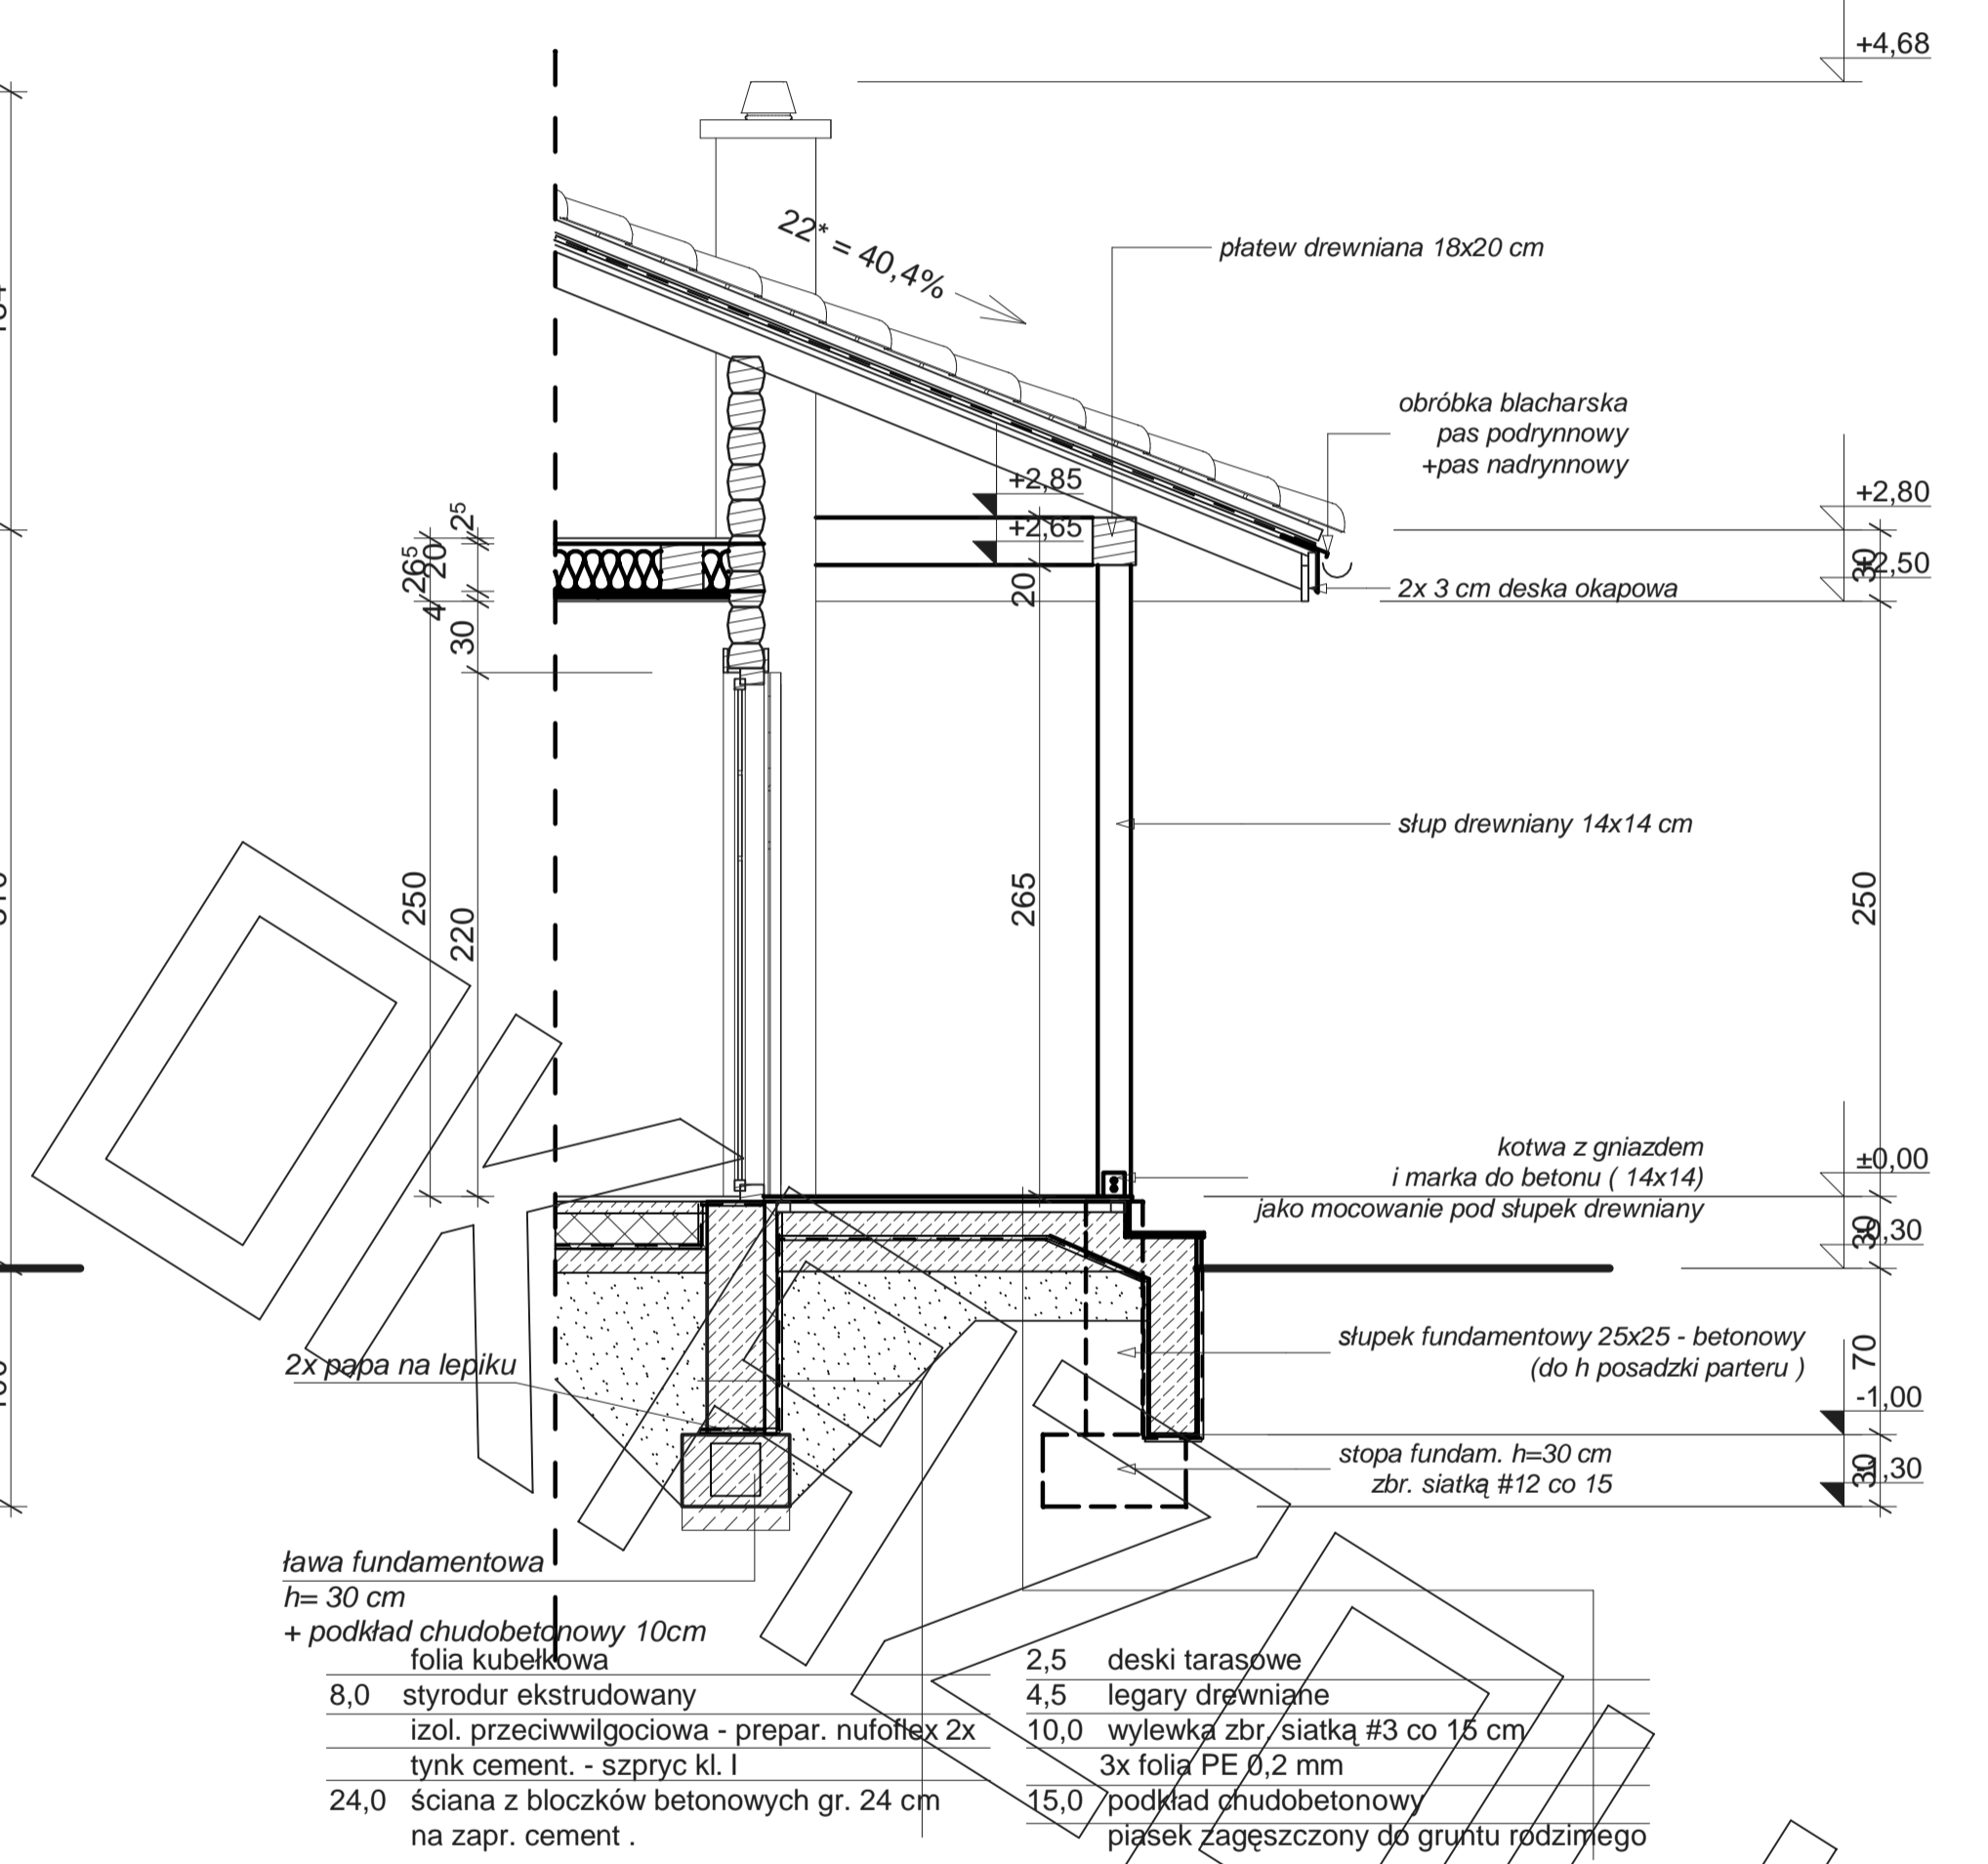

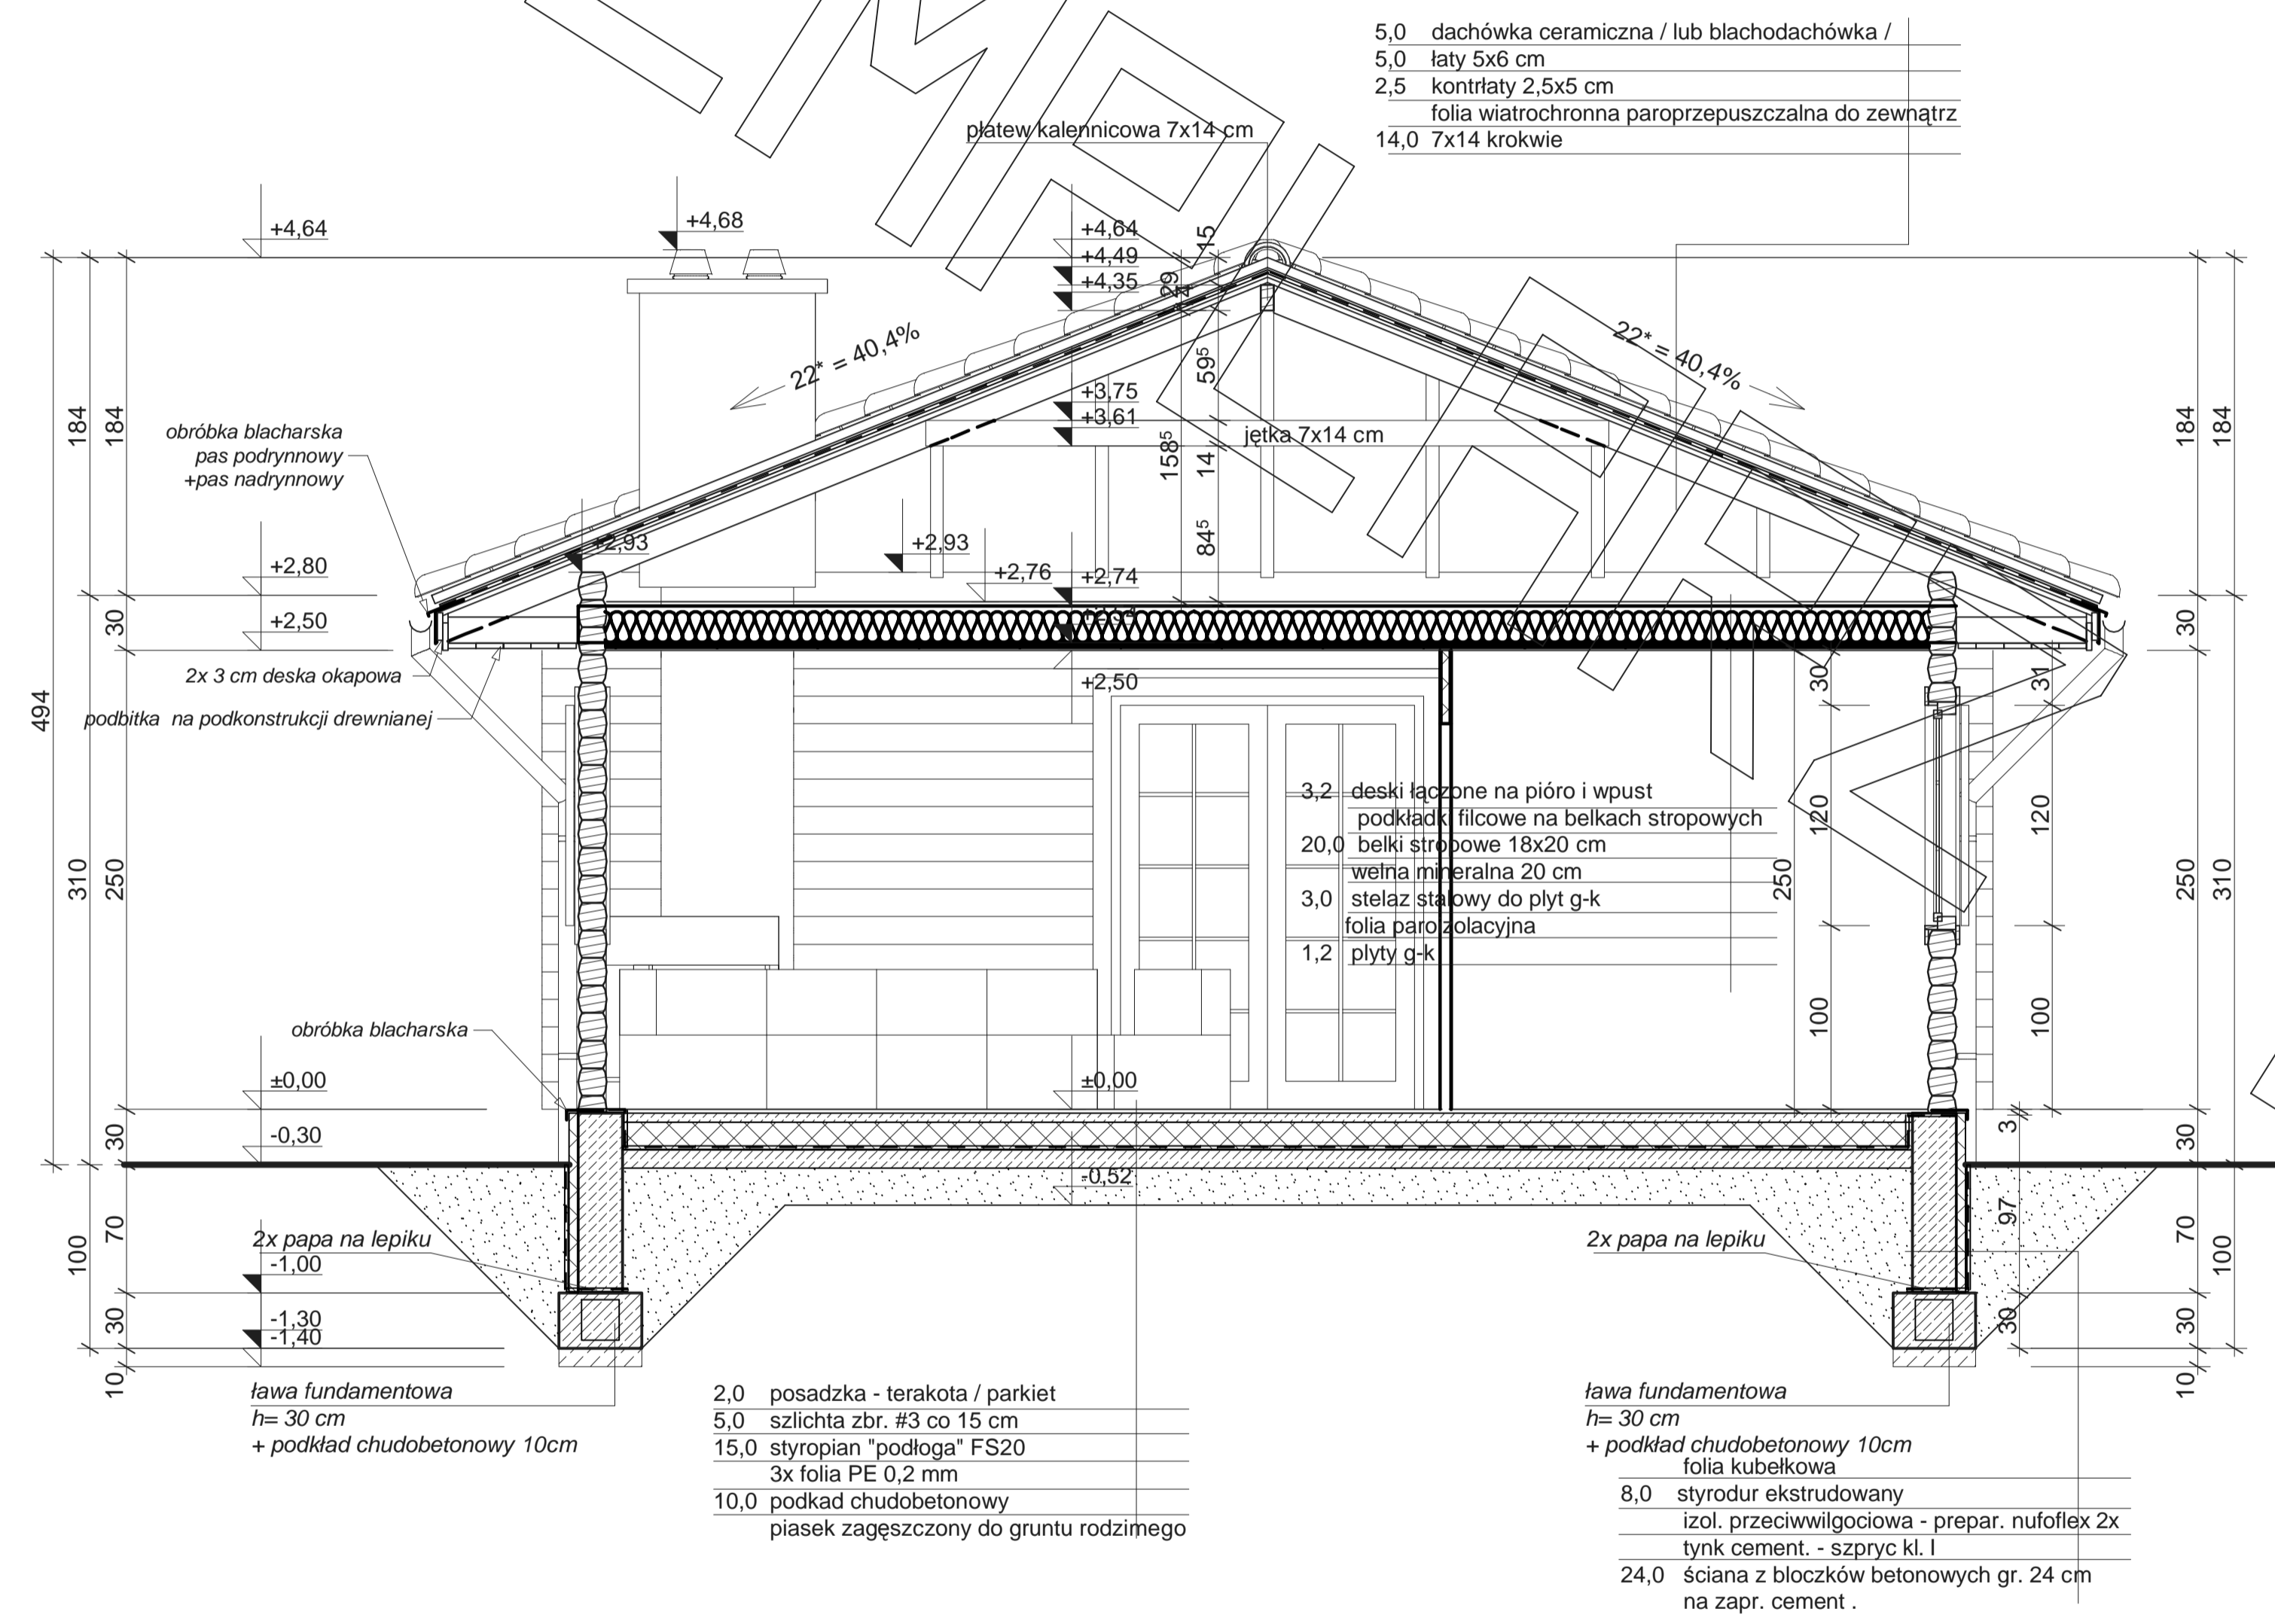


Elewacja boczna:



Elewacja wejściowa:



Elewacja boczna:

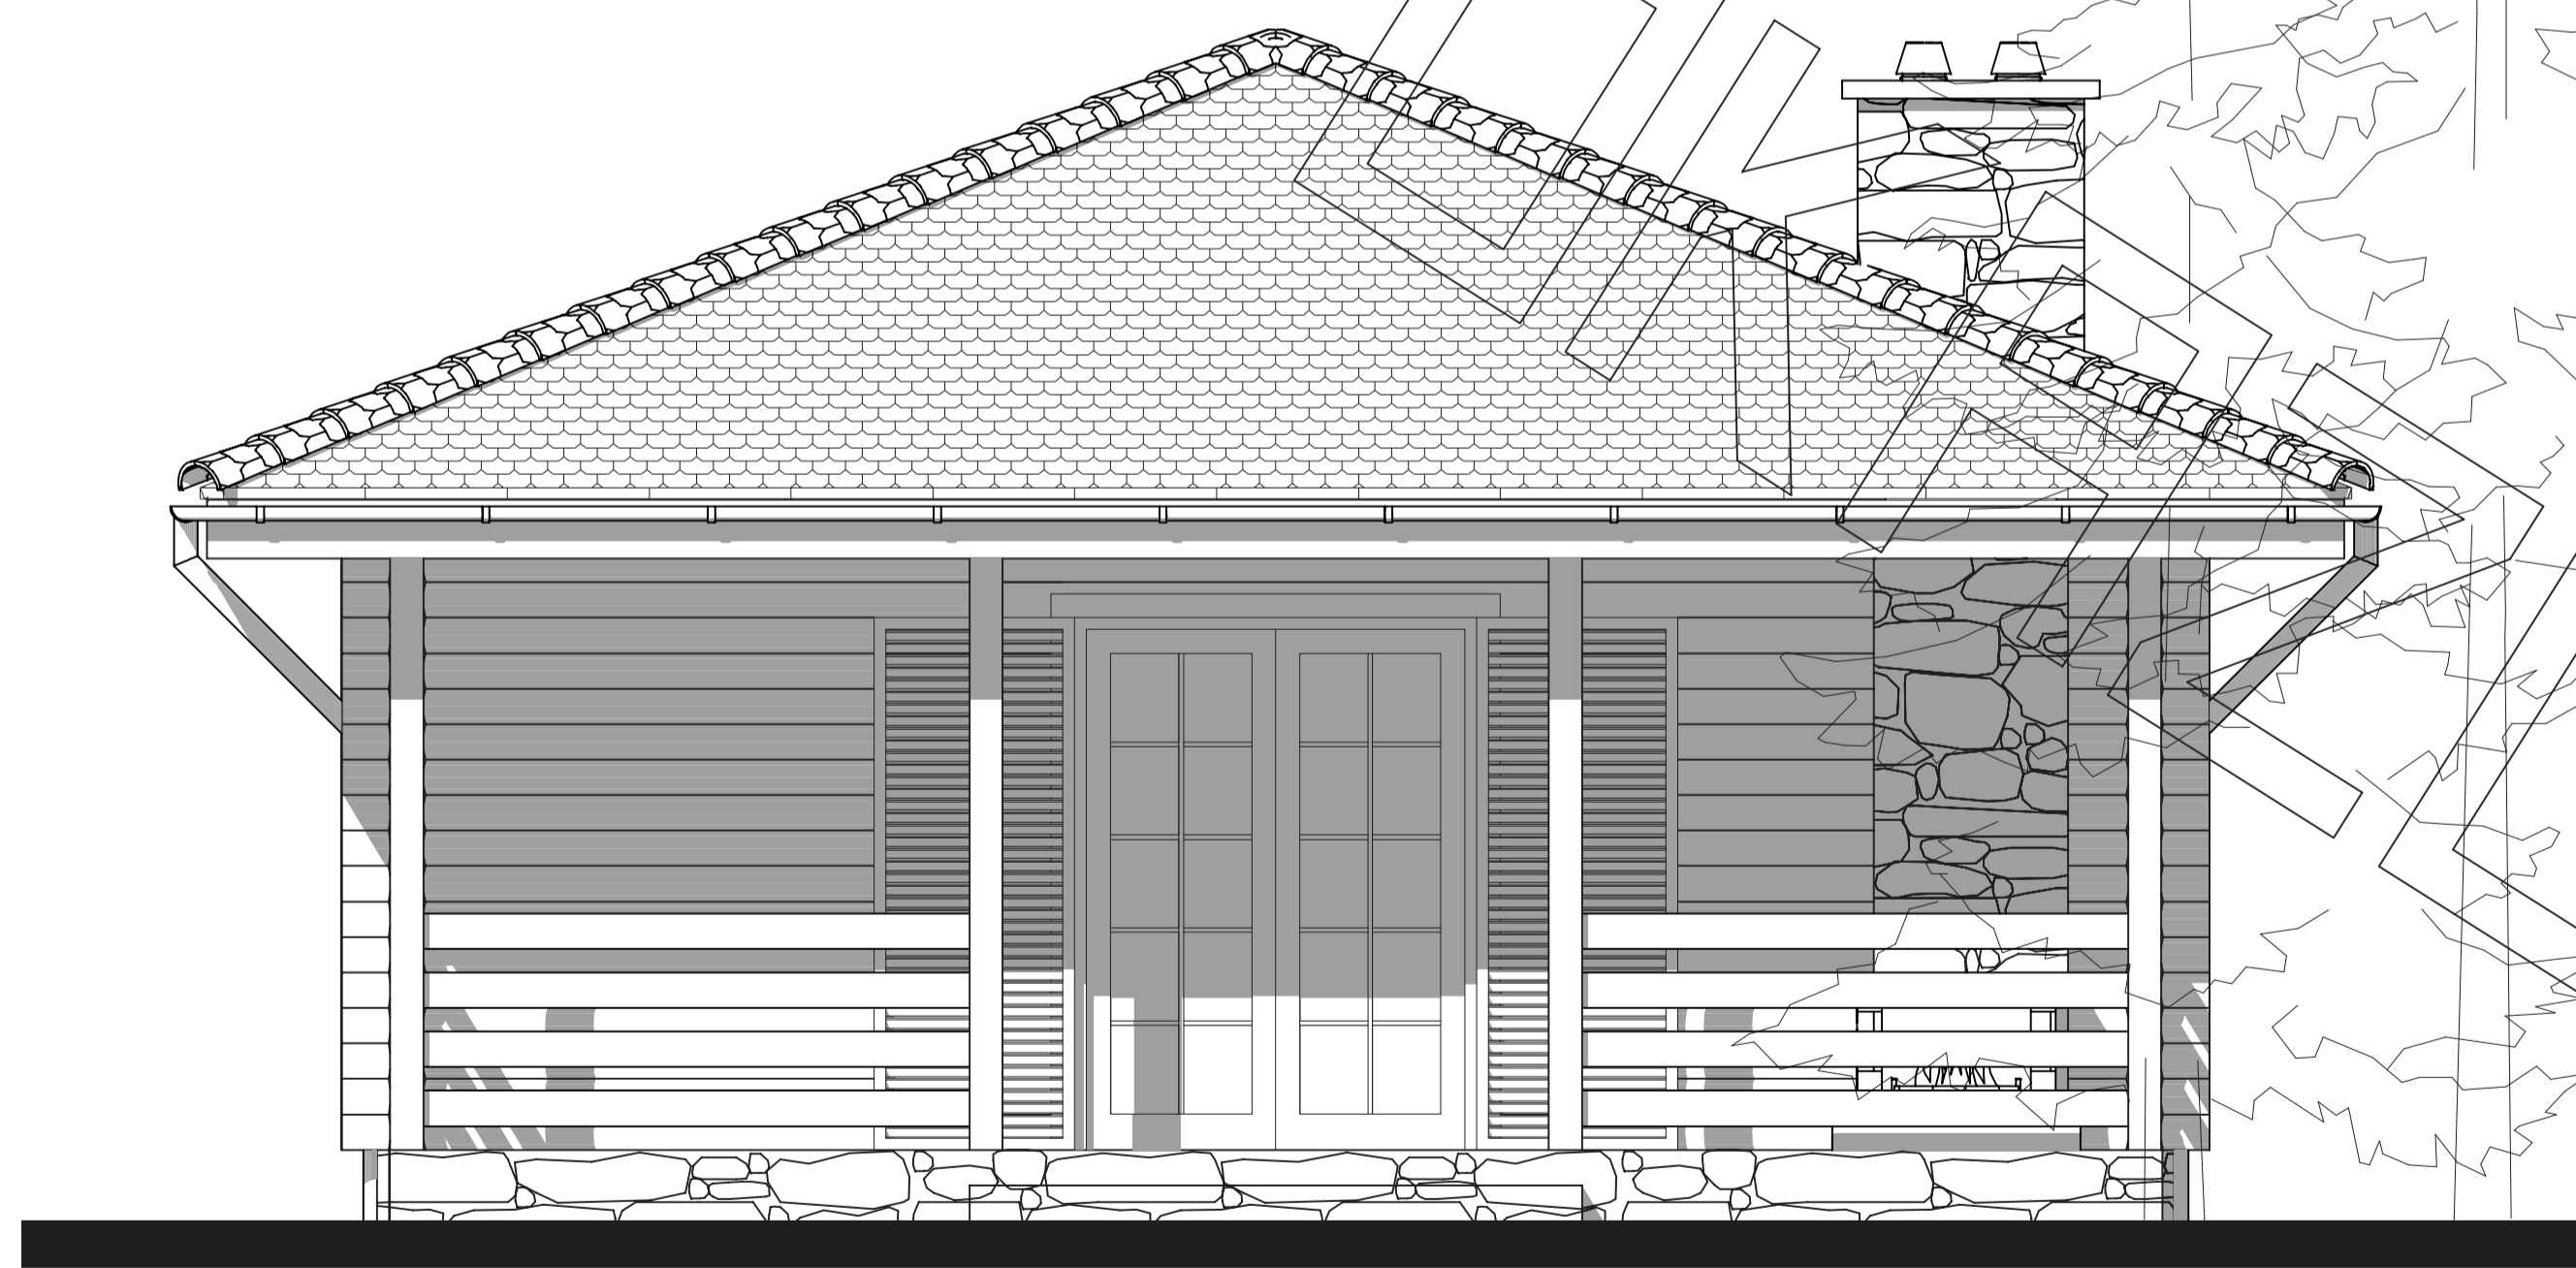

Elewacja ogrodowa: