






RZUT PARTERU

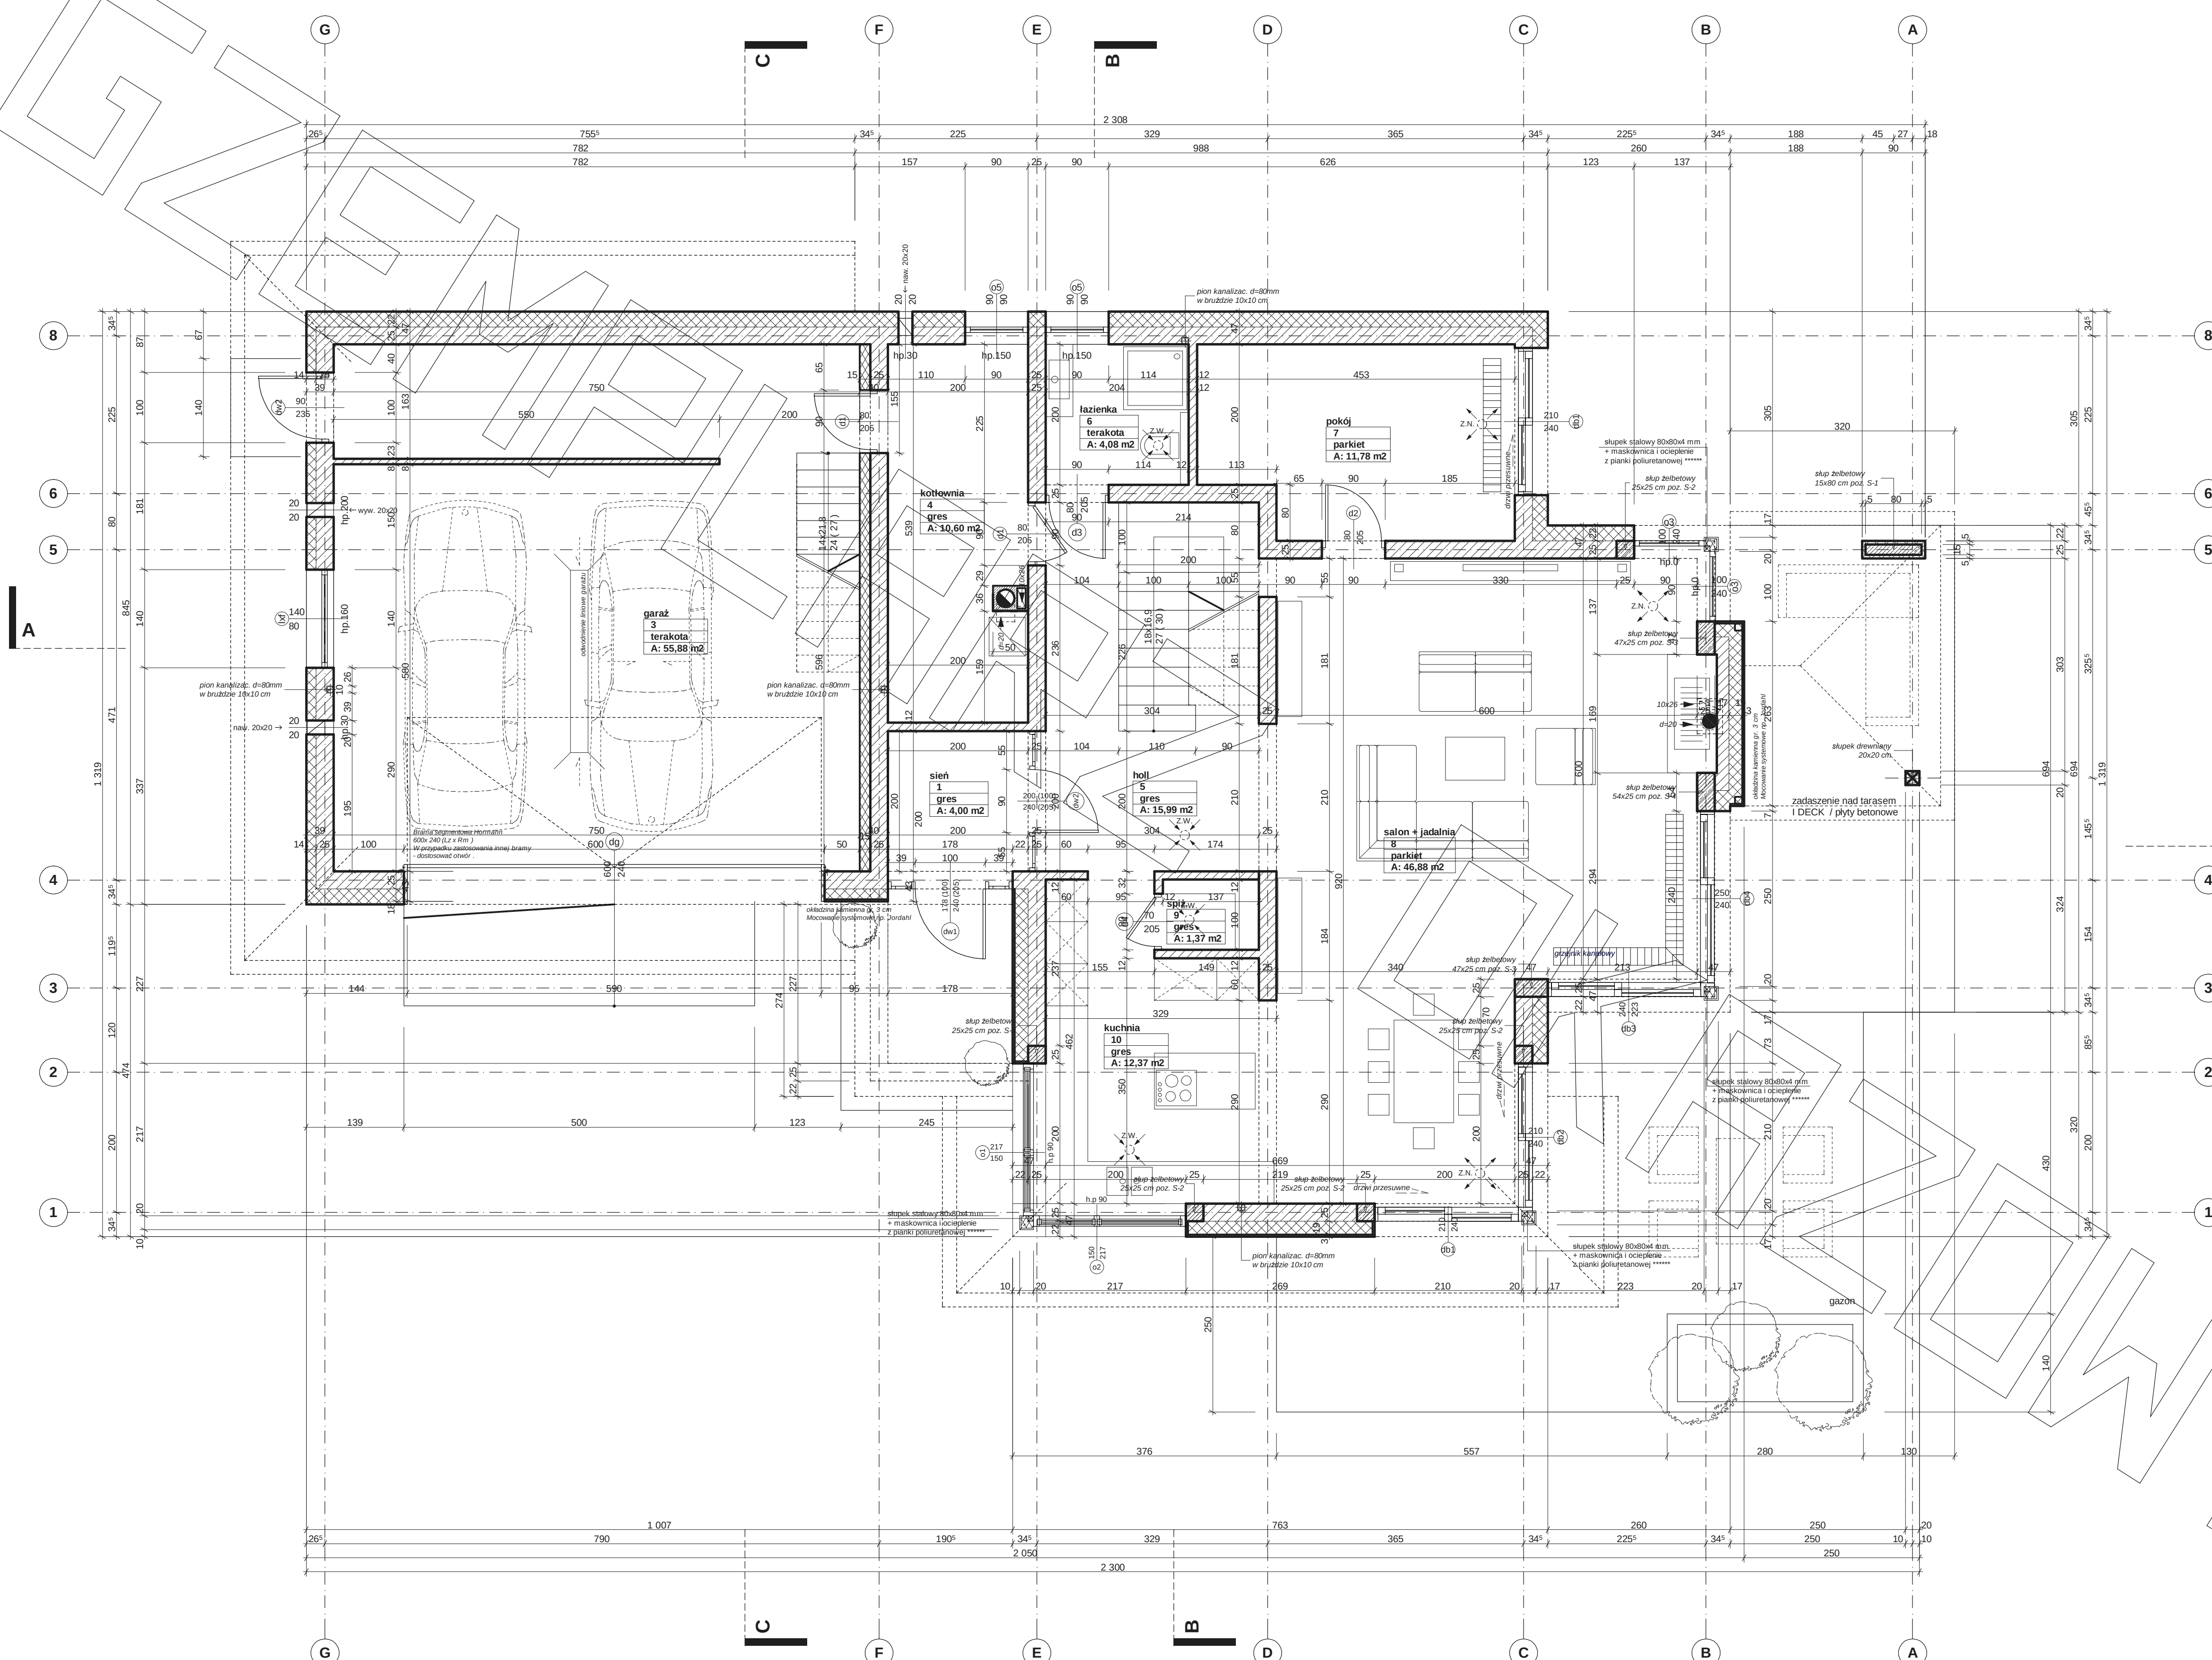


RZUT PIĘTRA

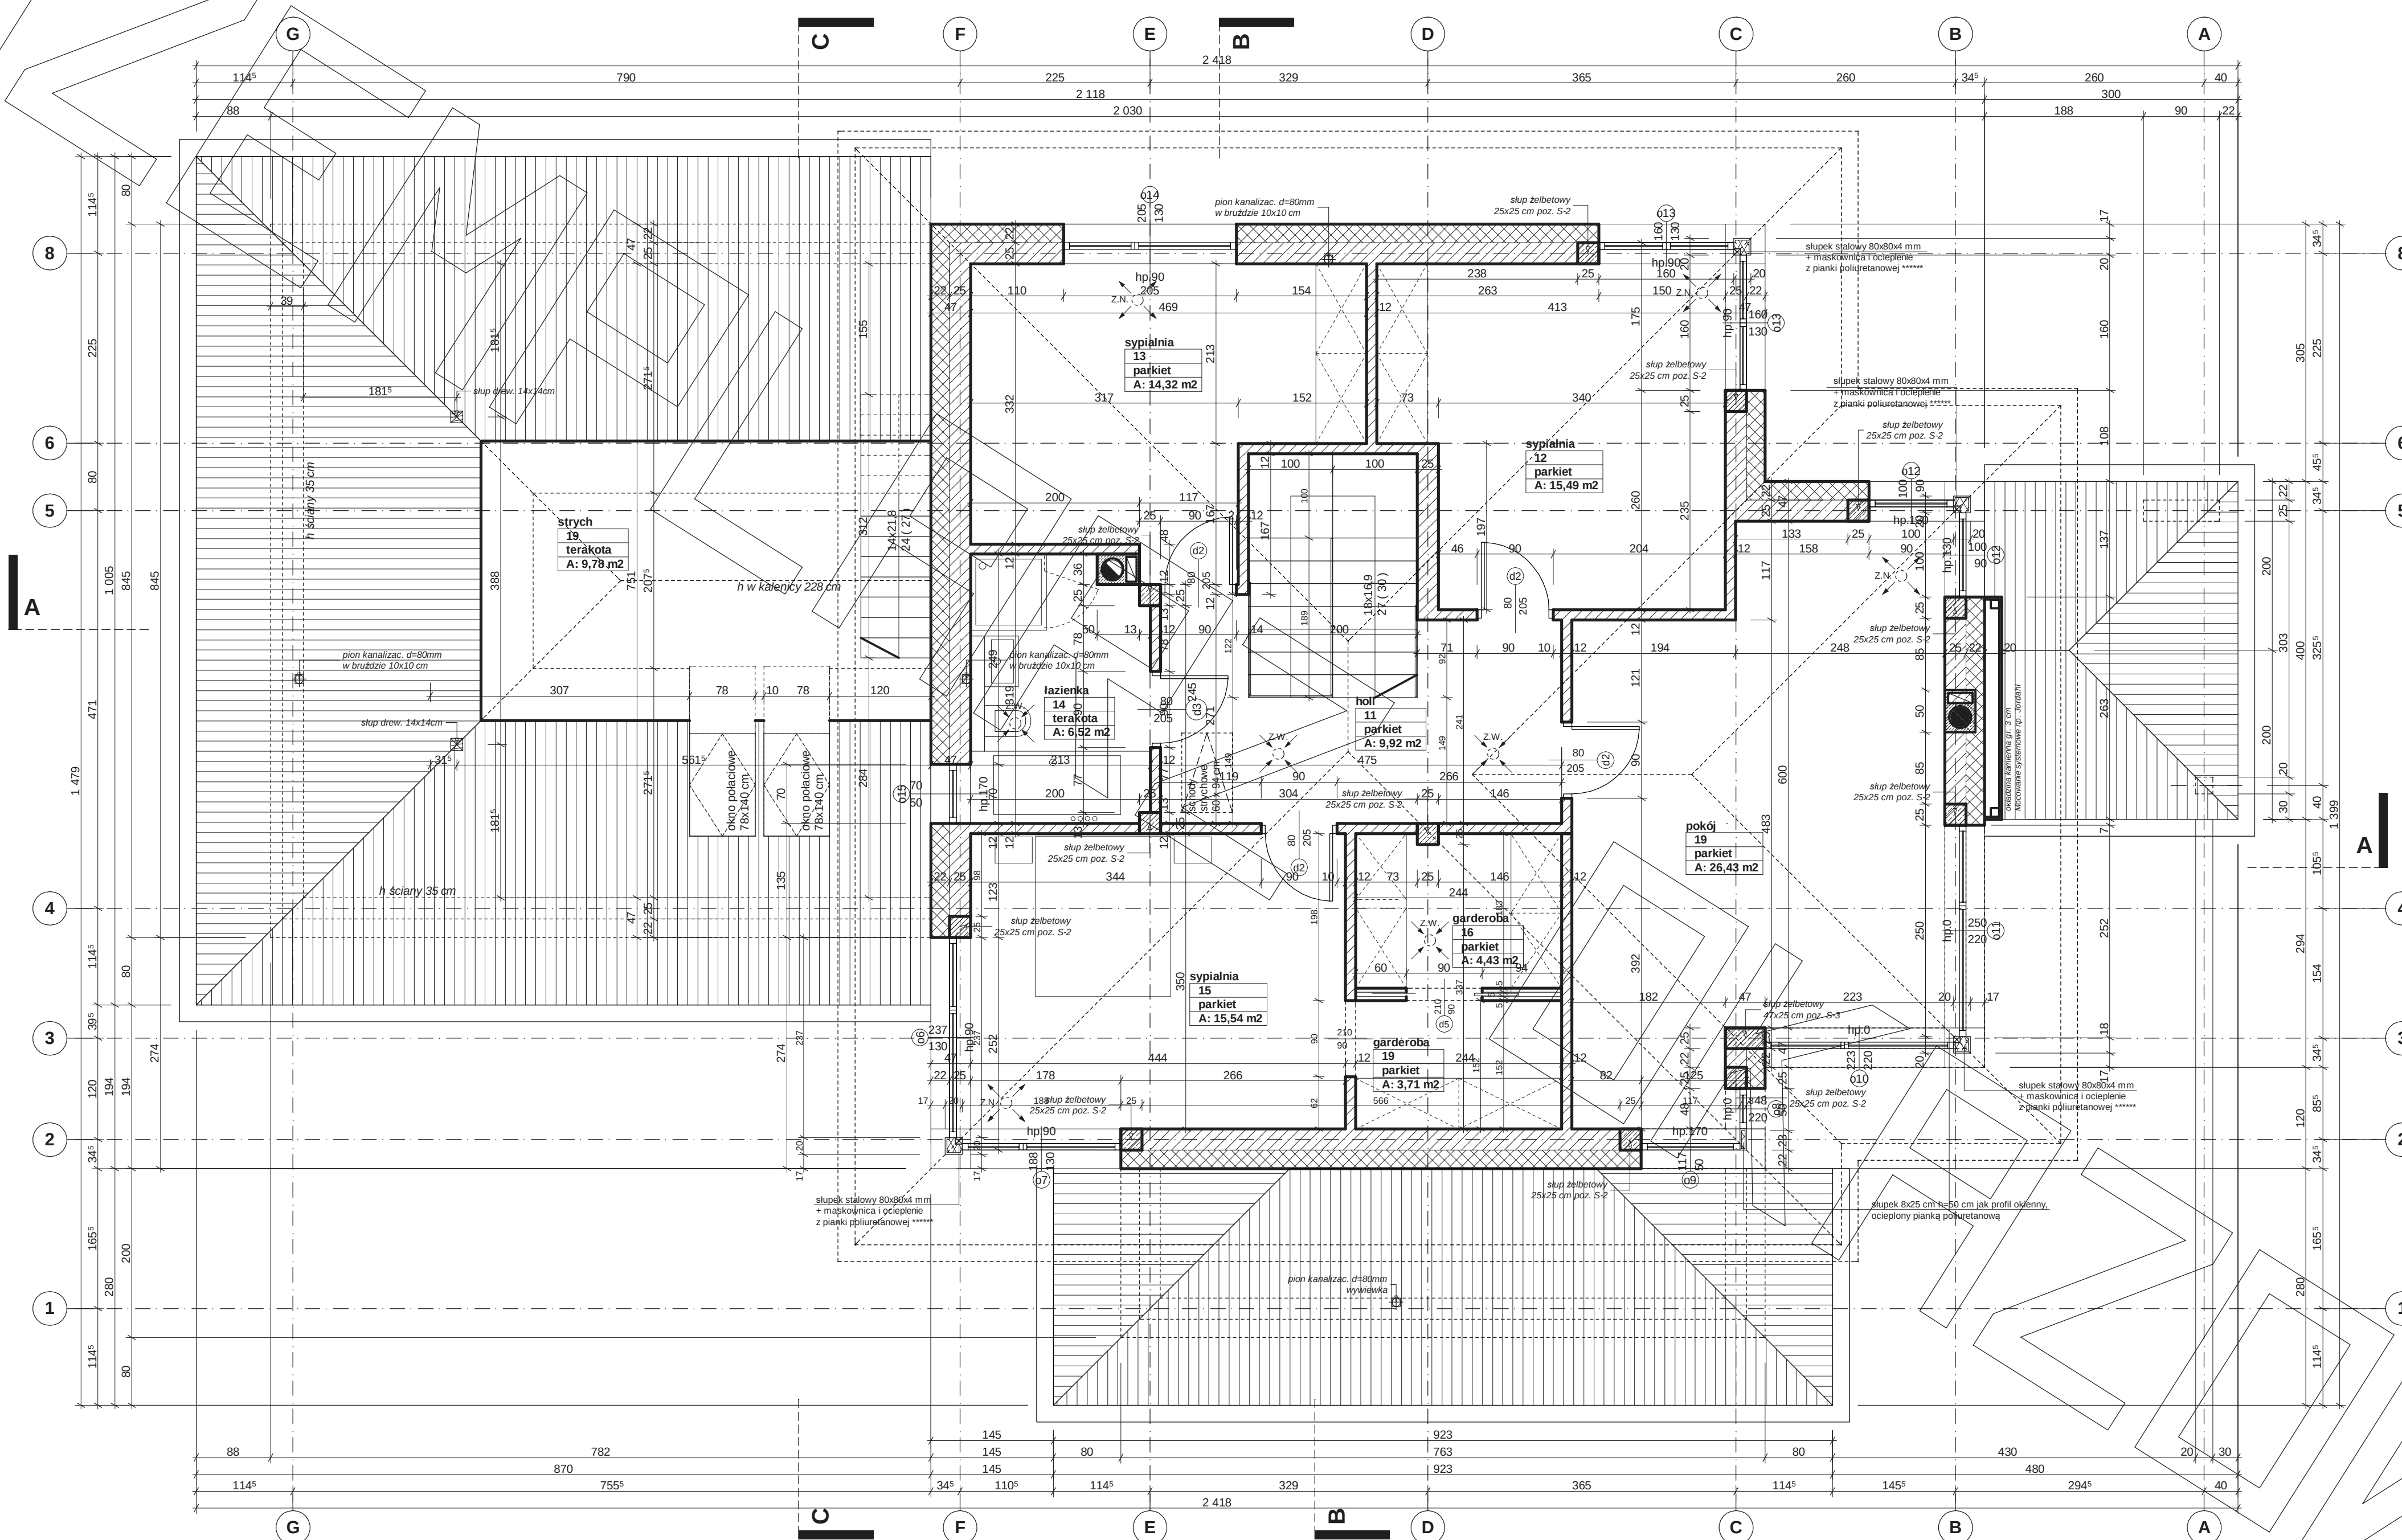


PRZEKRÓJ

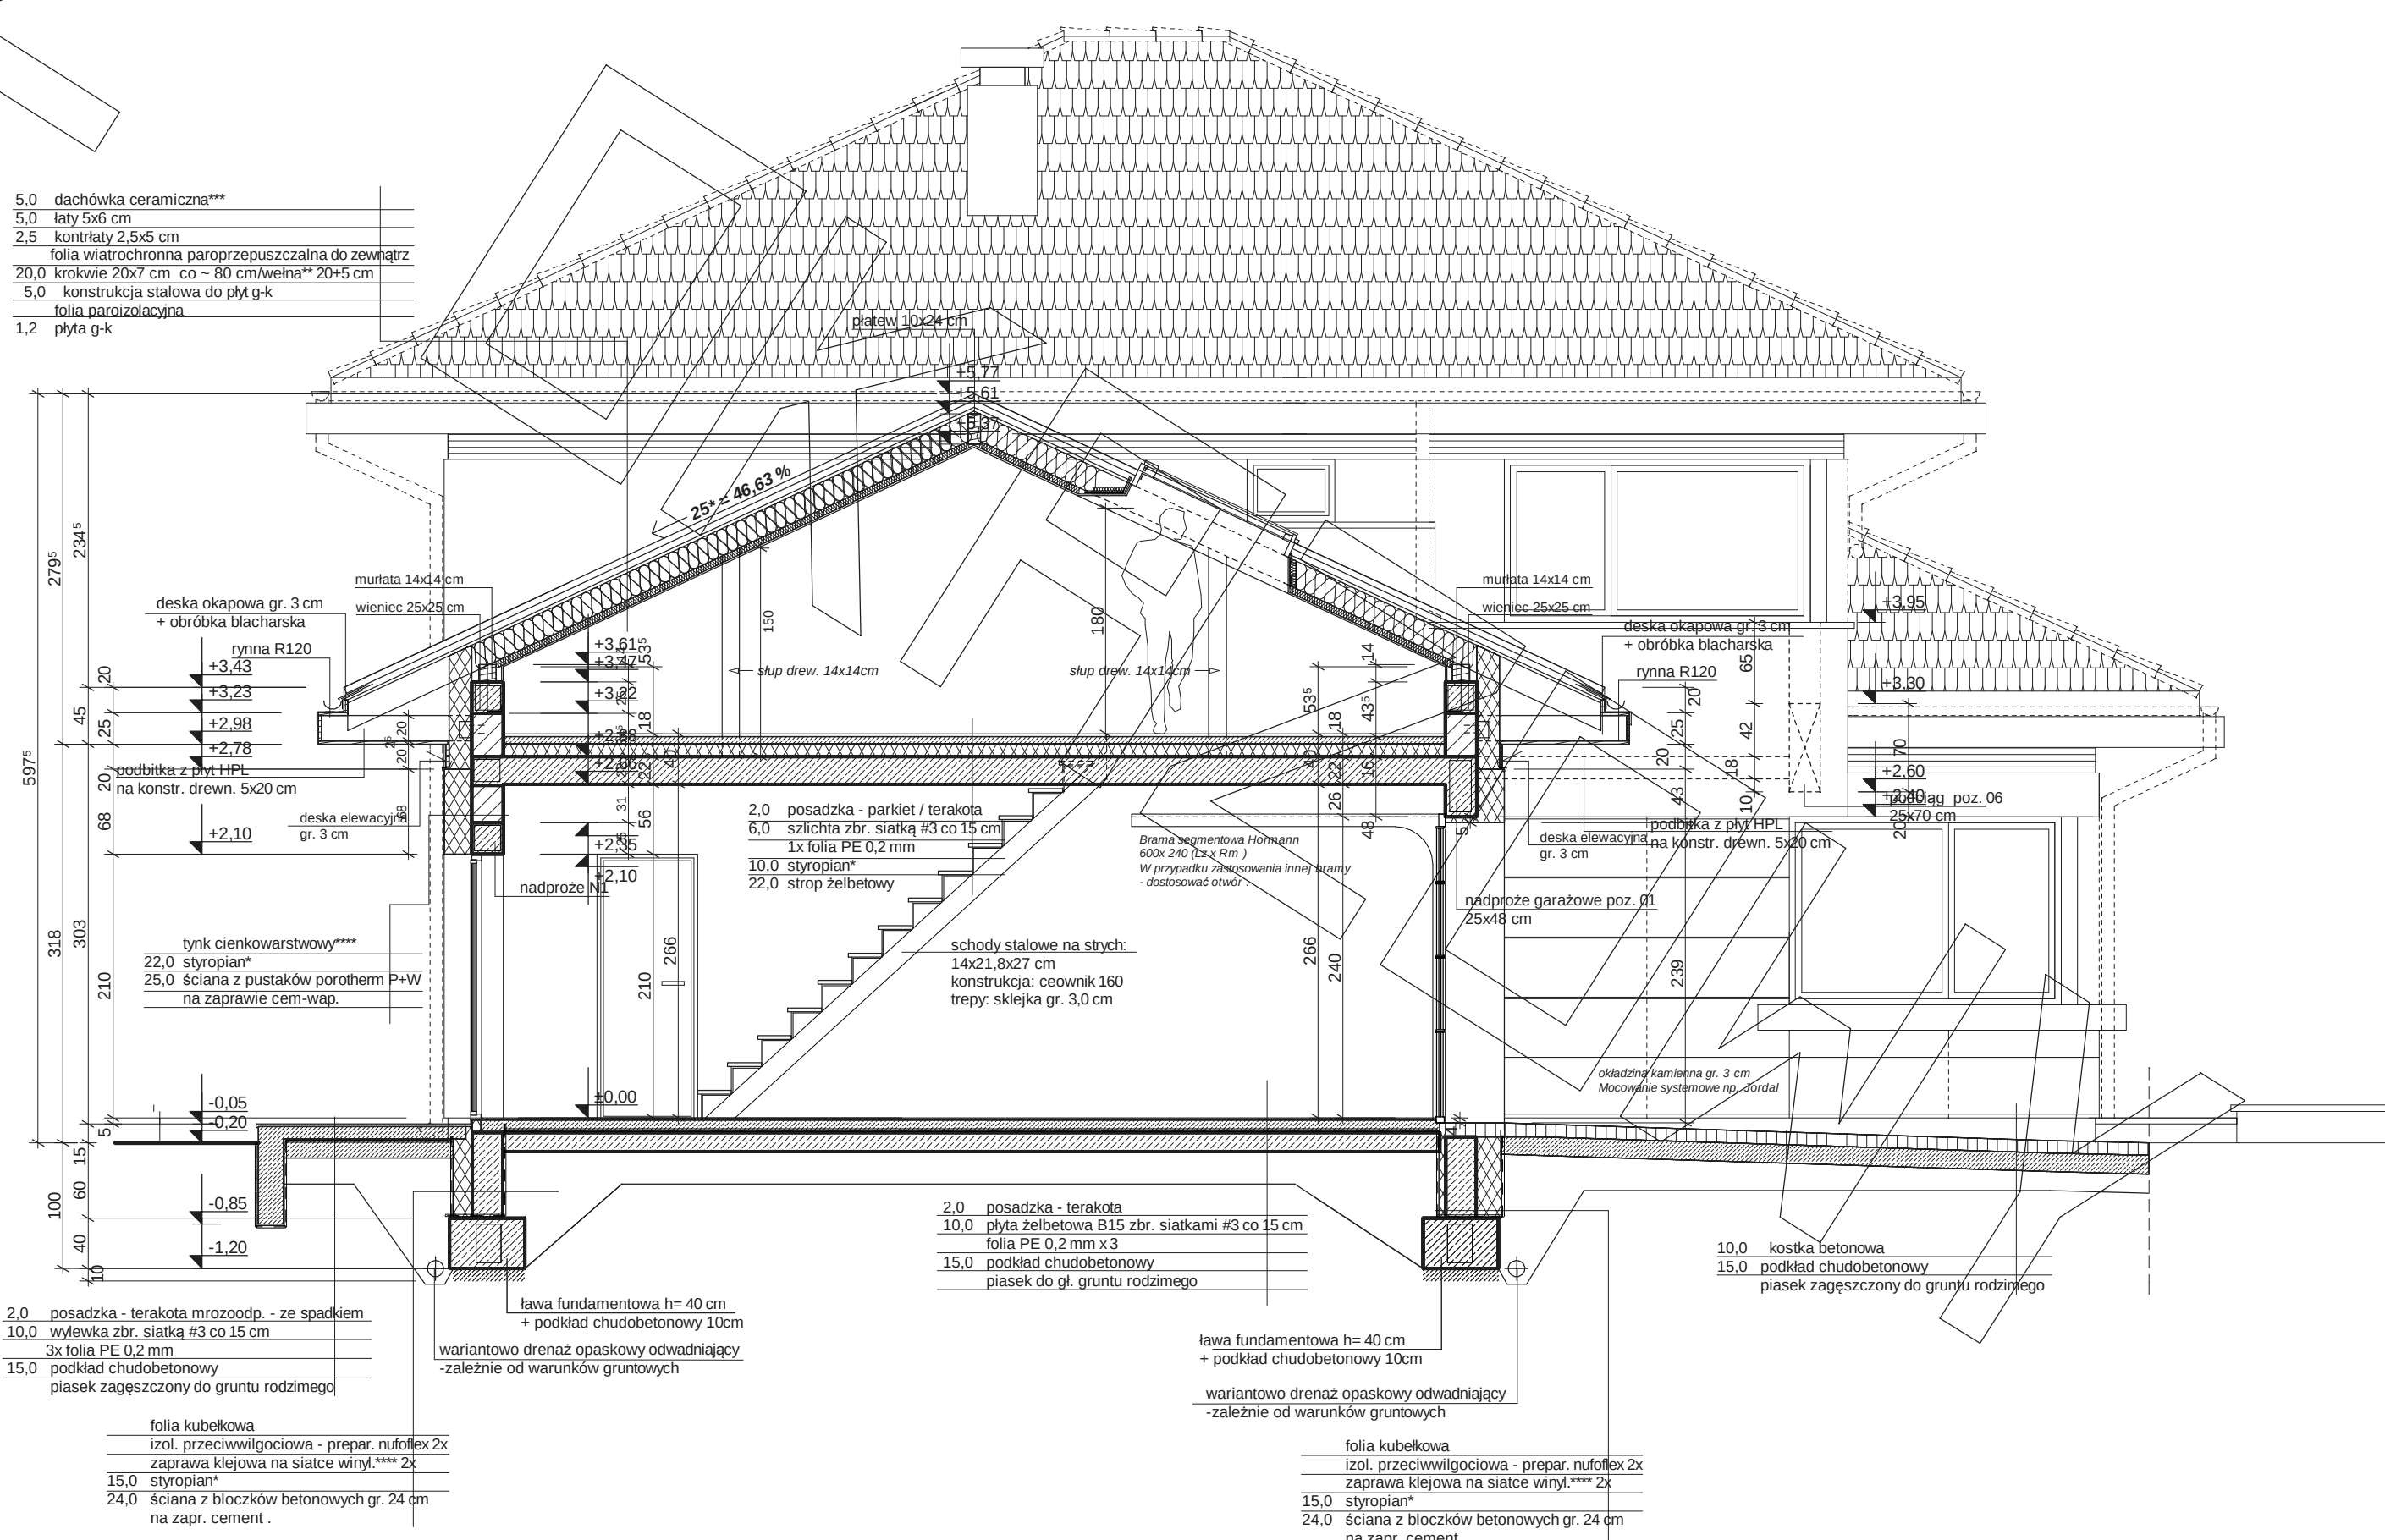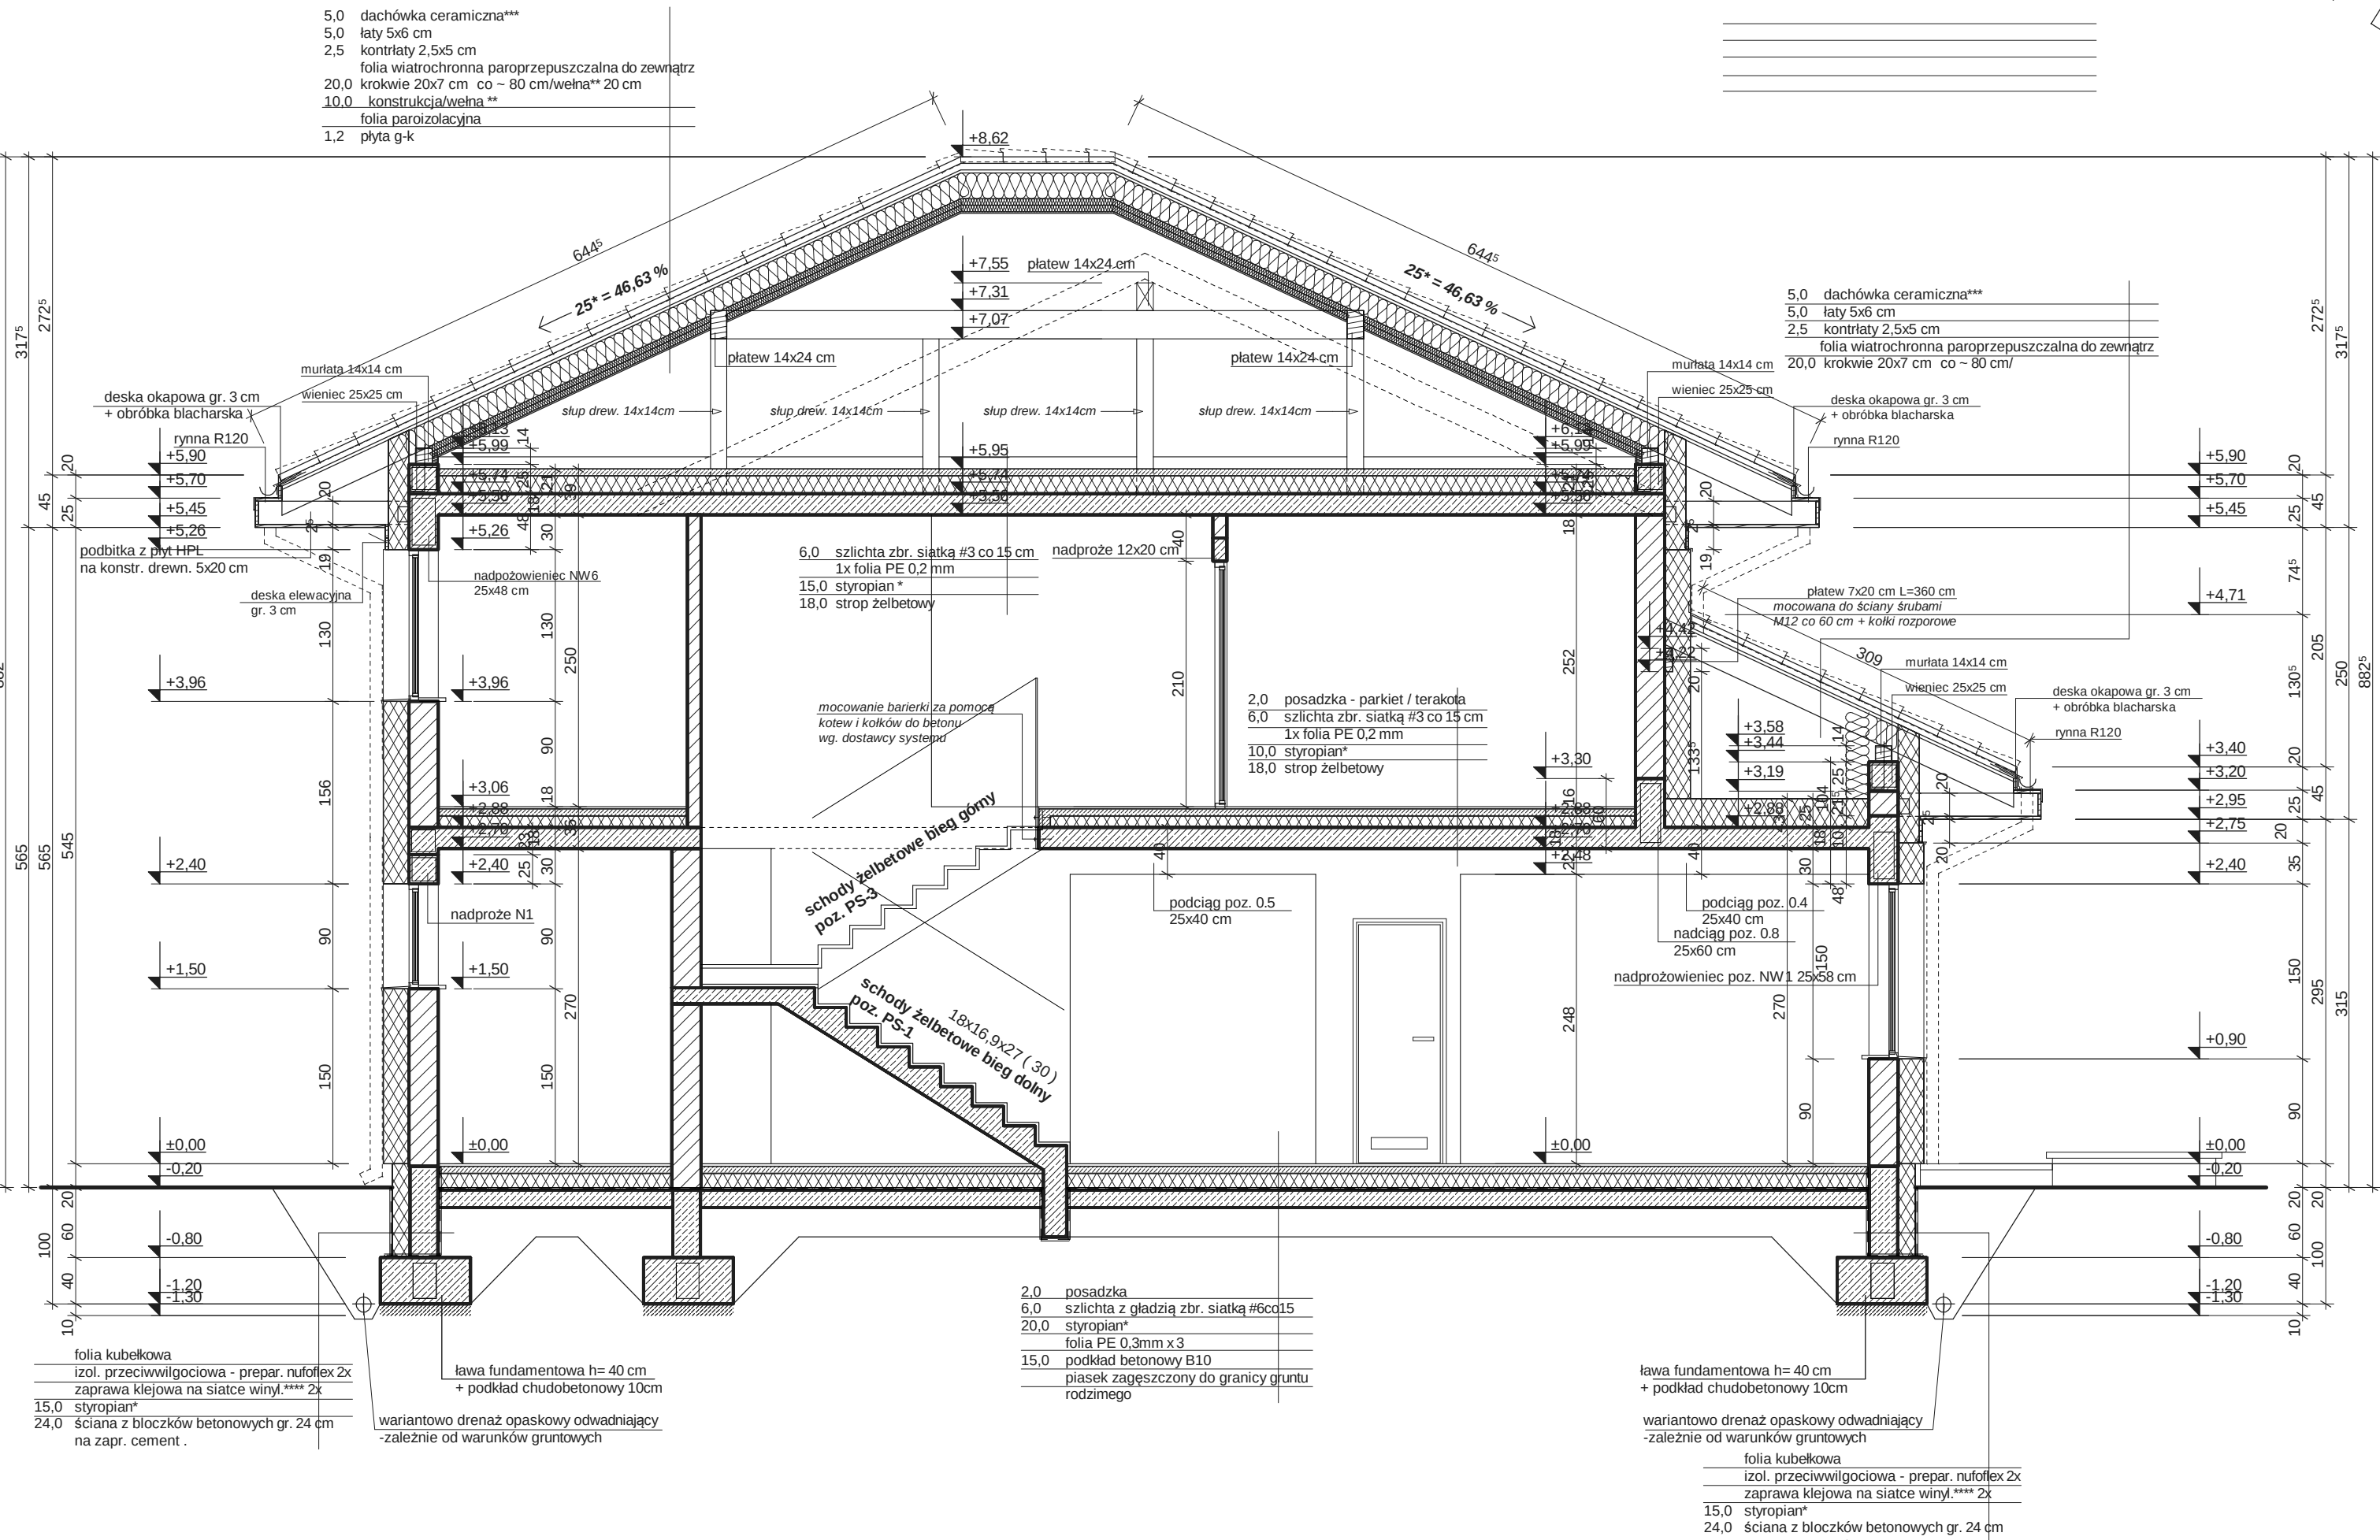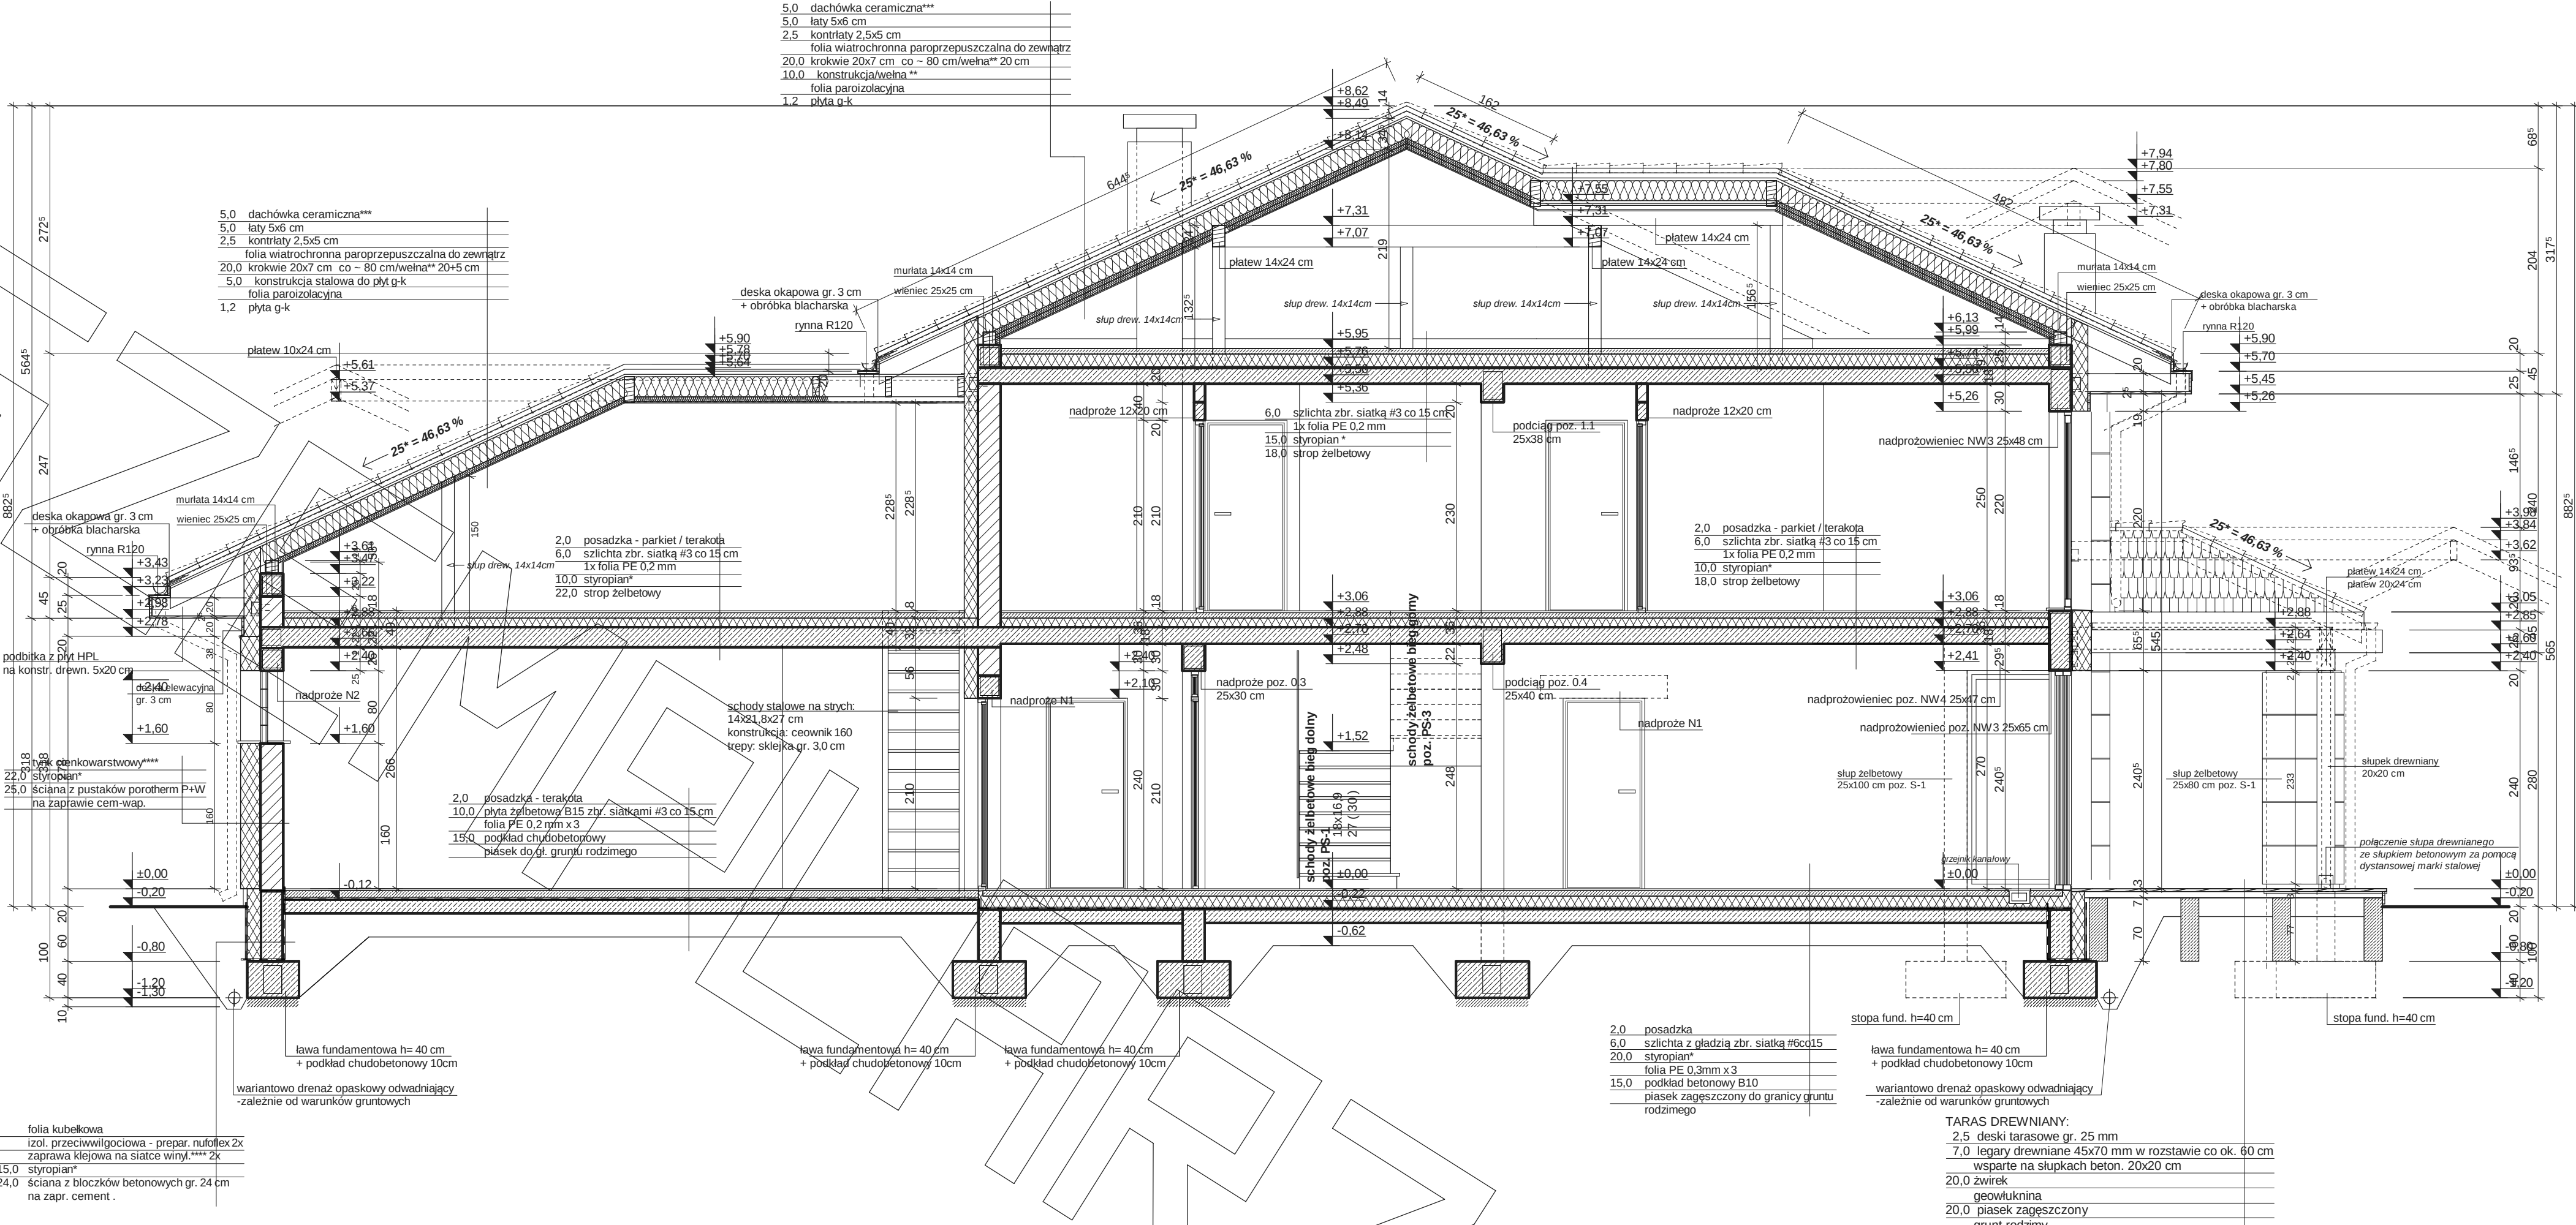


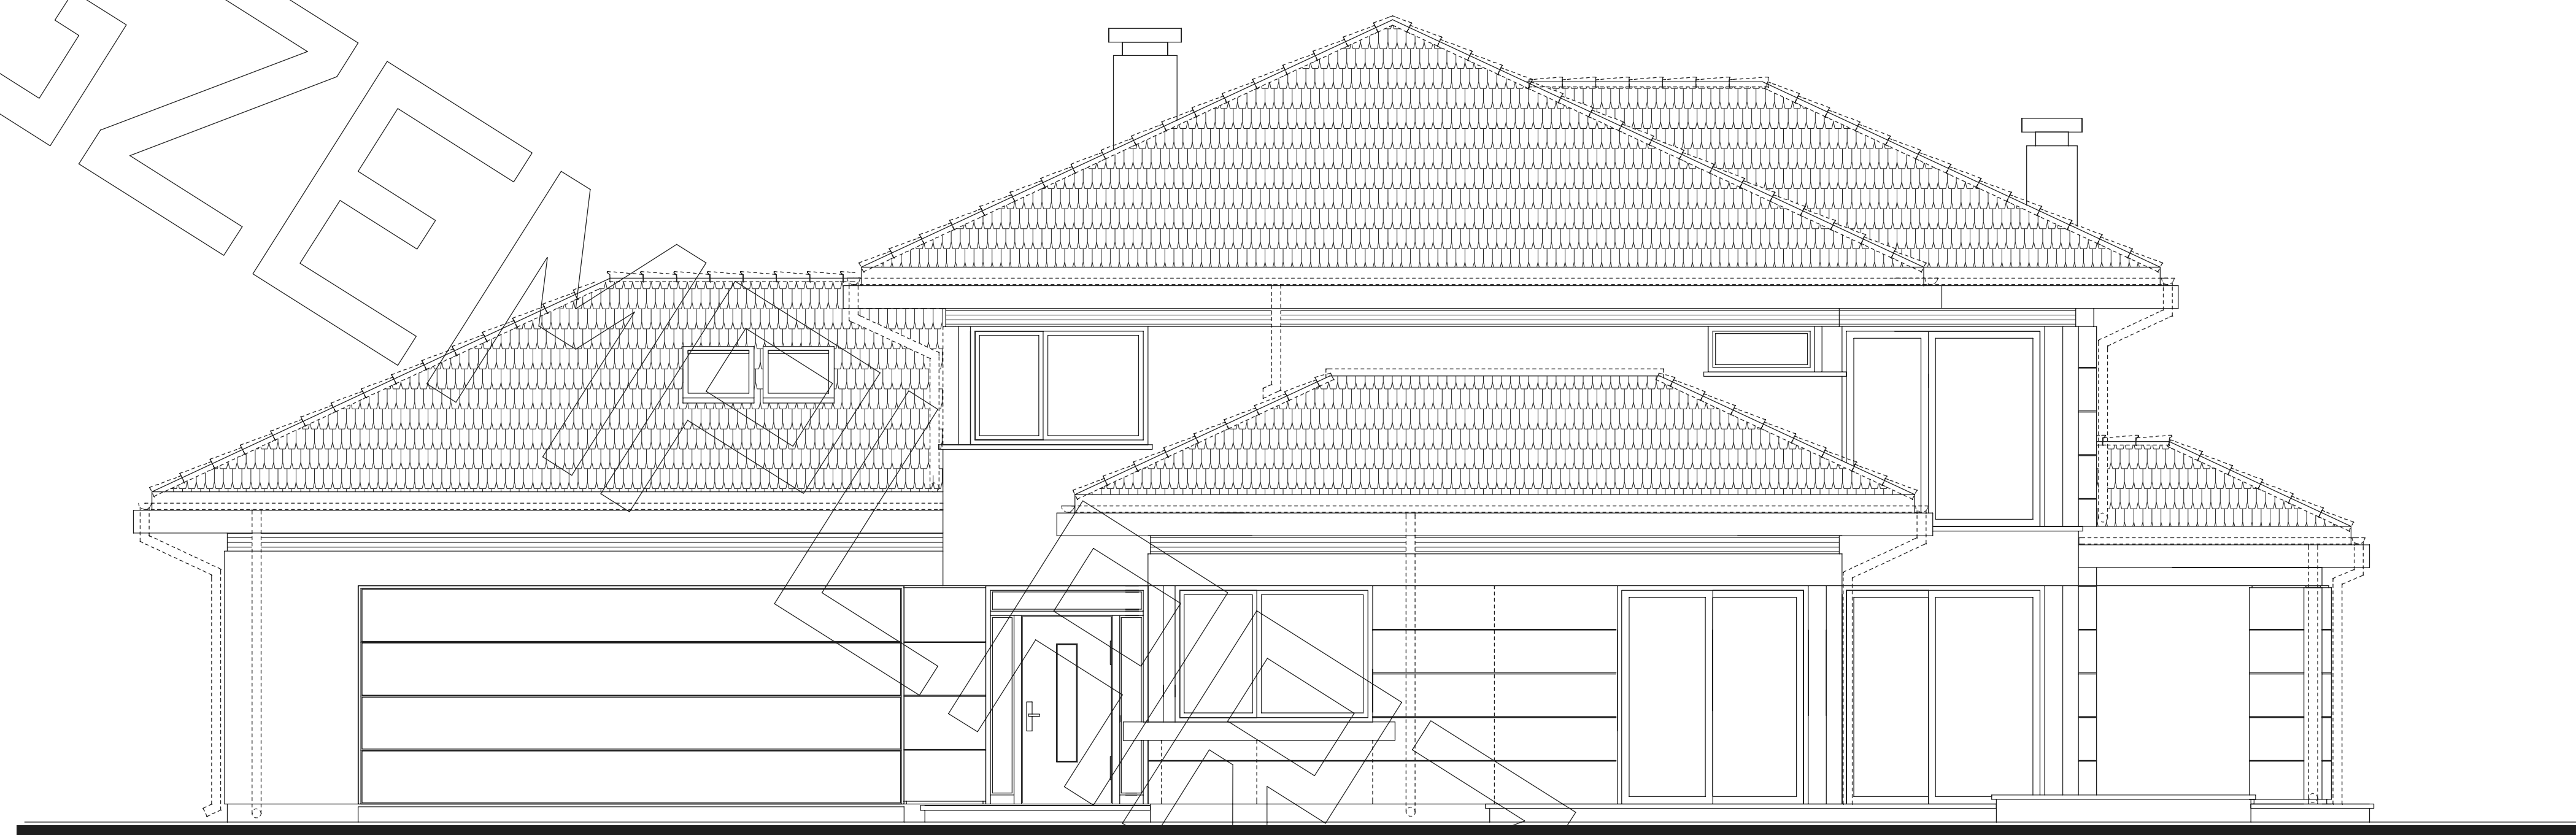


ELEWACJA FRONTOWA

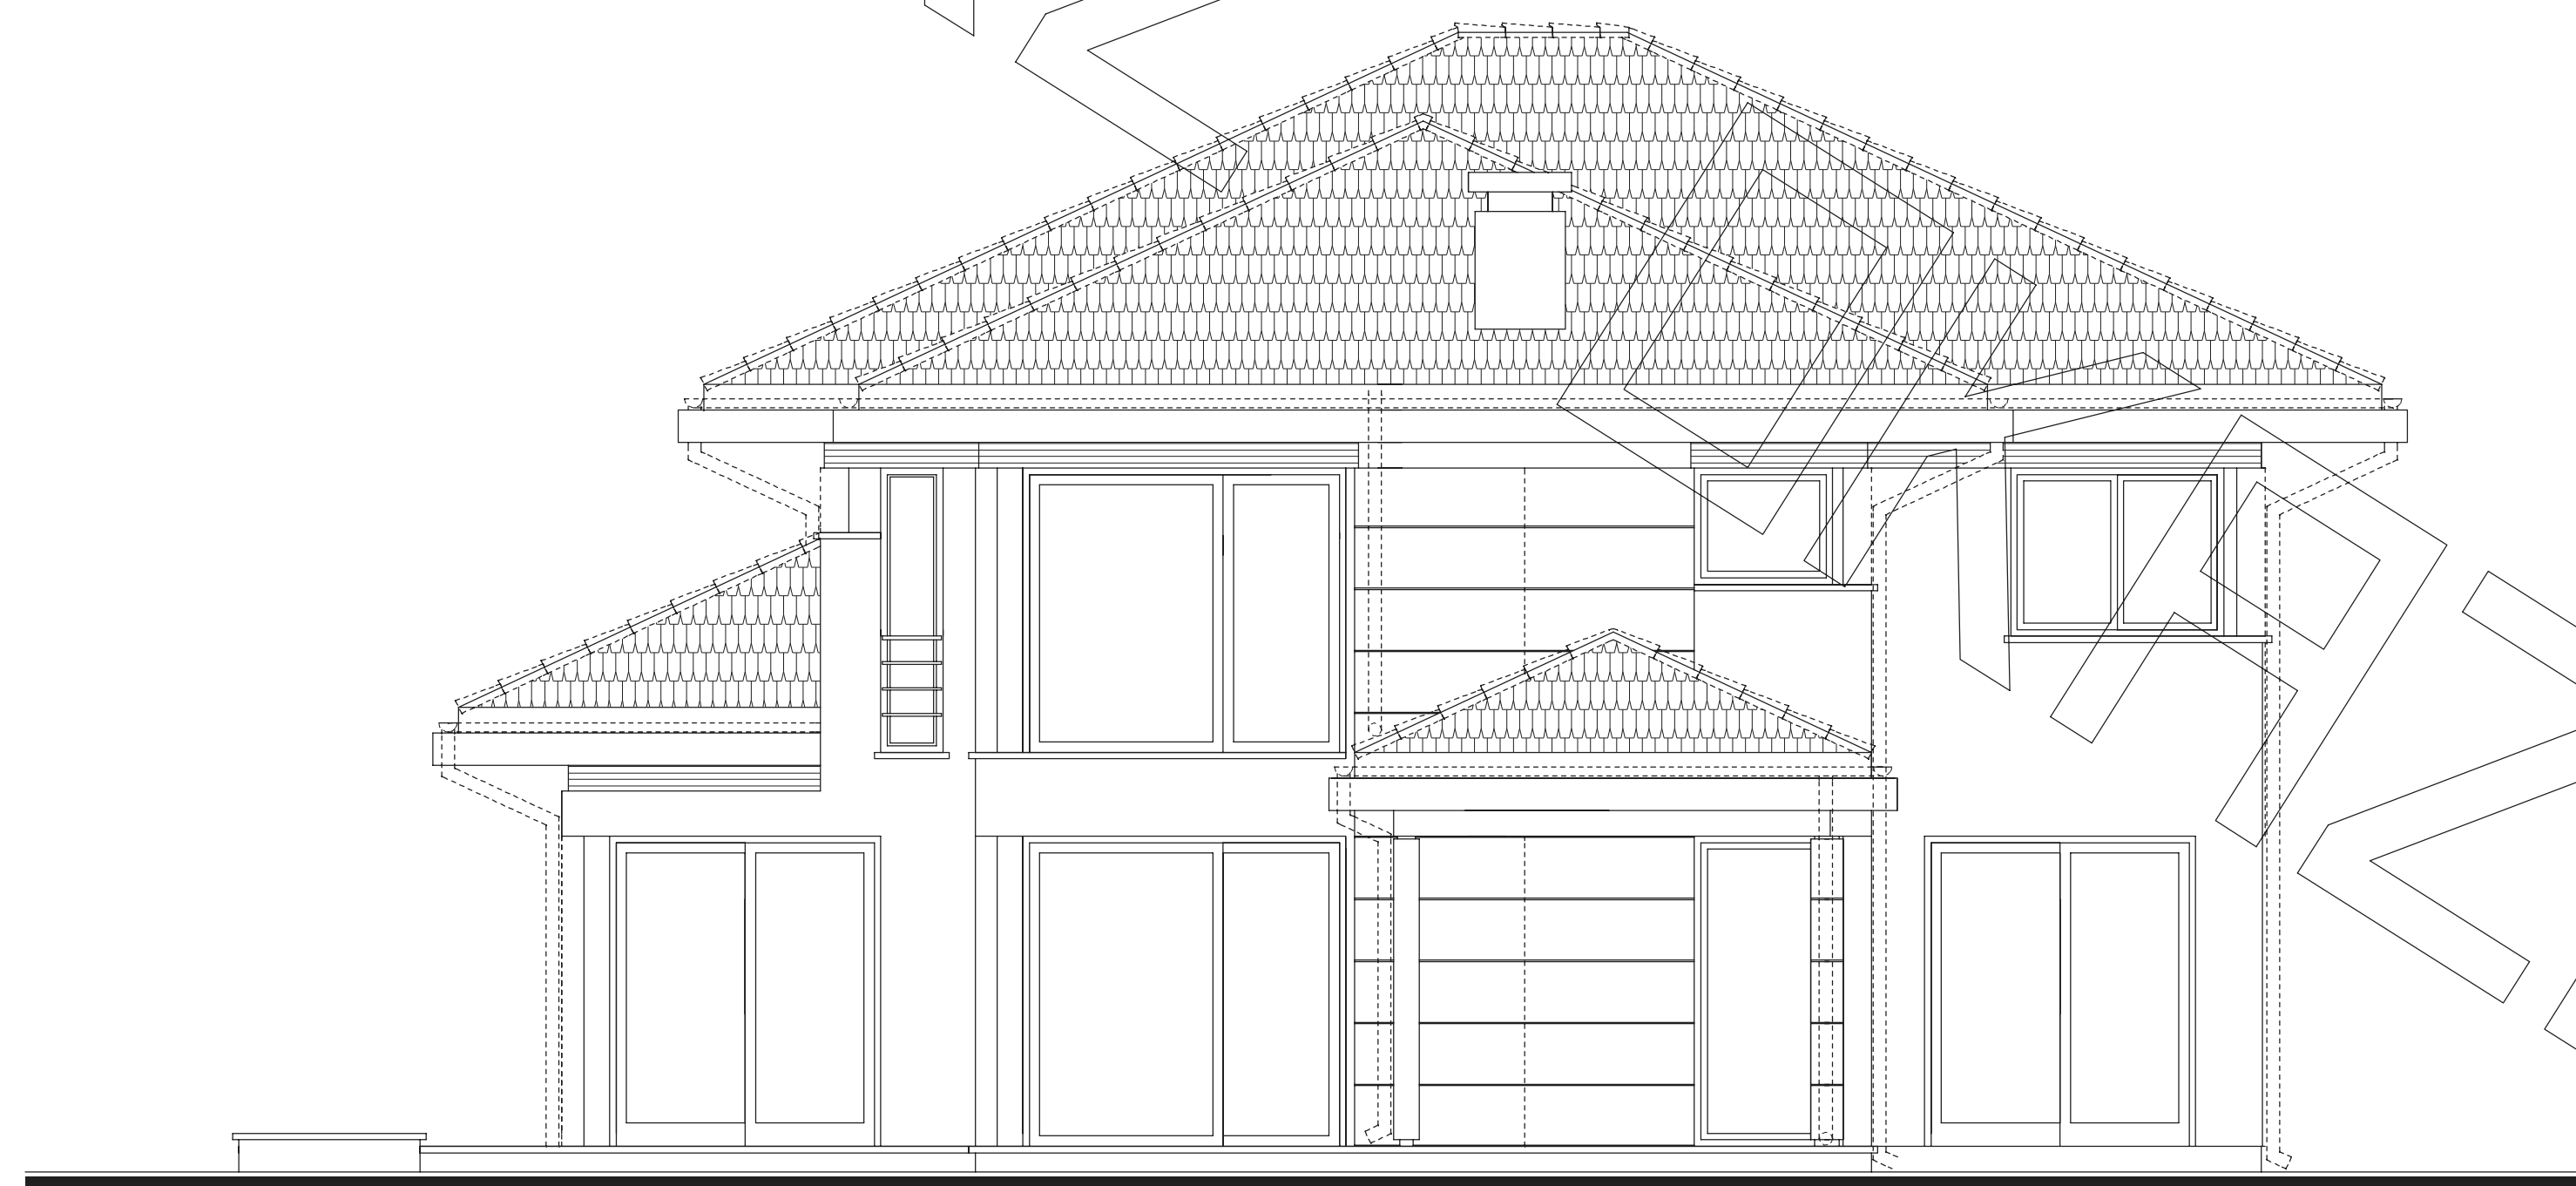

ELEWACJA BOCZNA

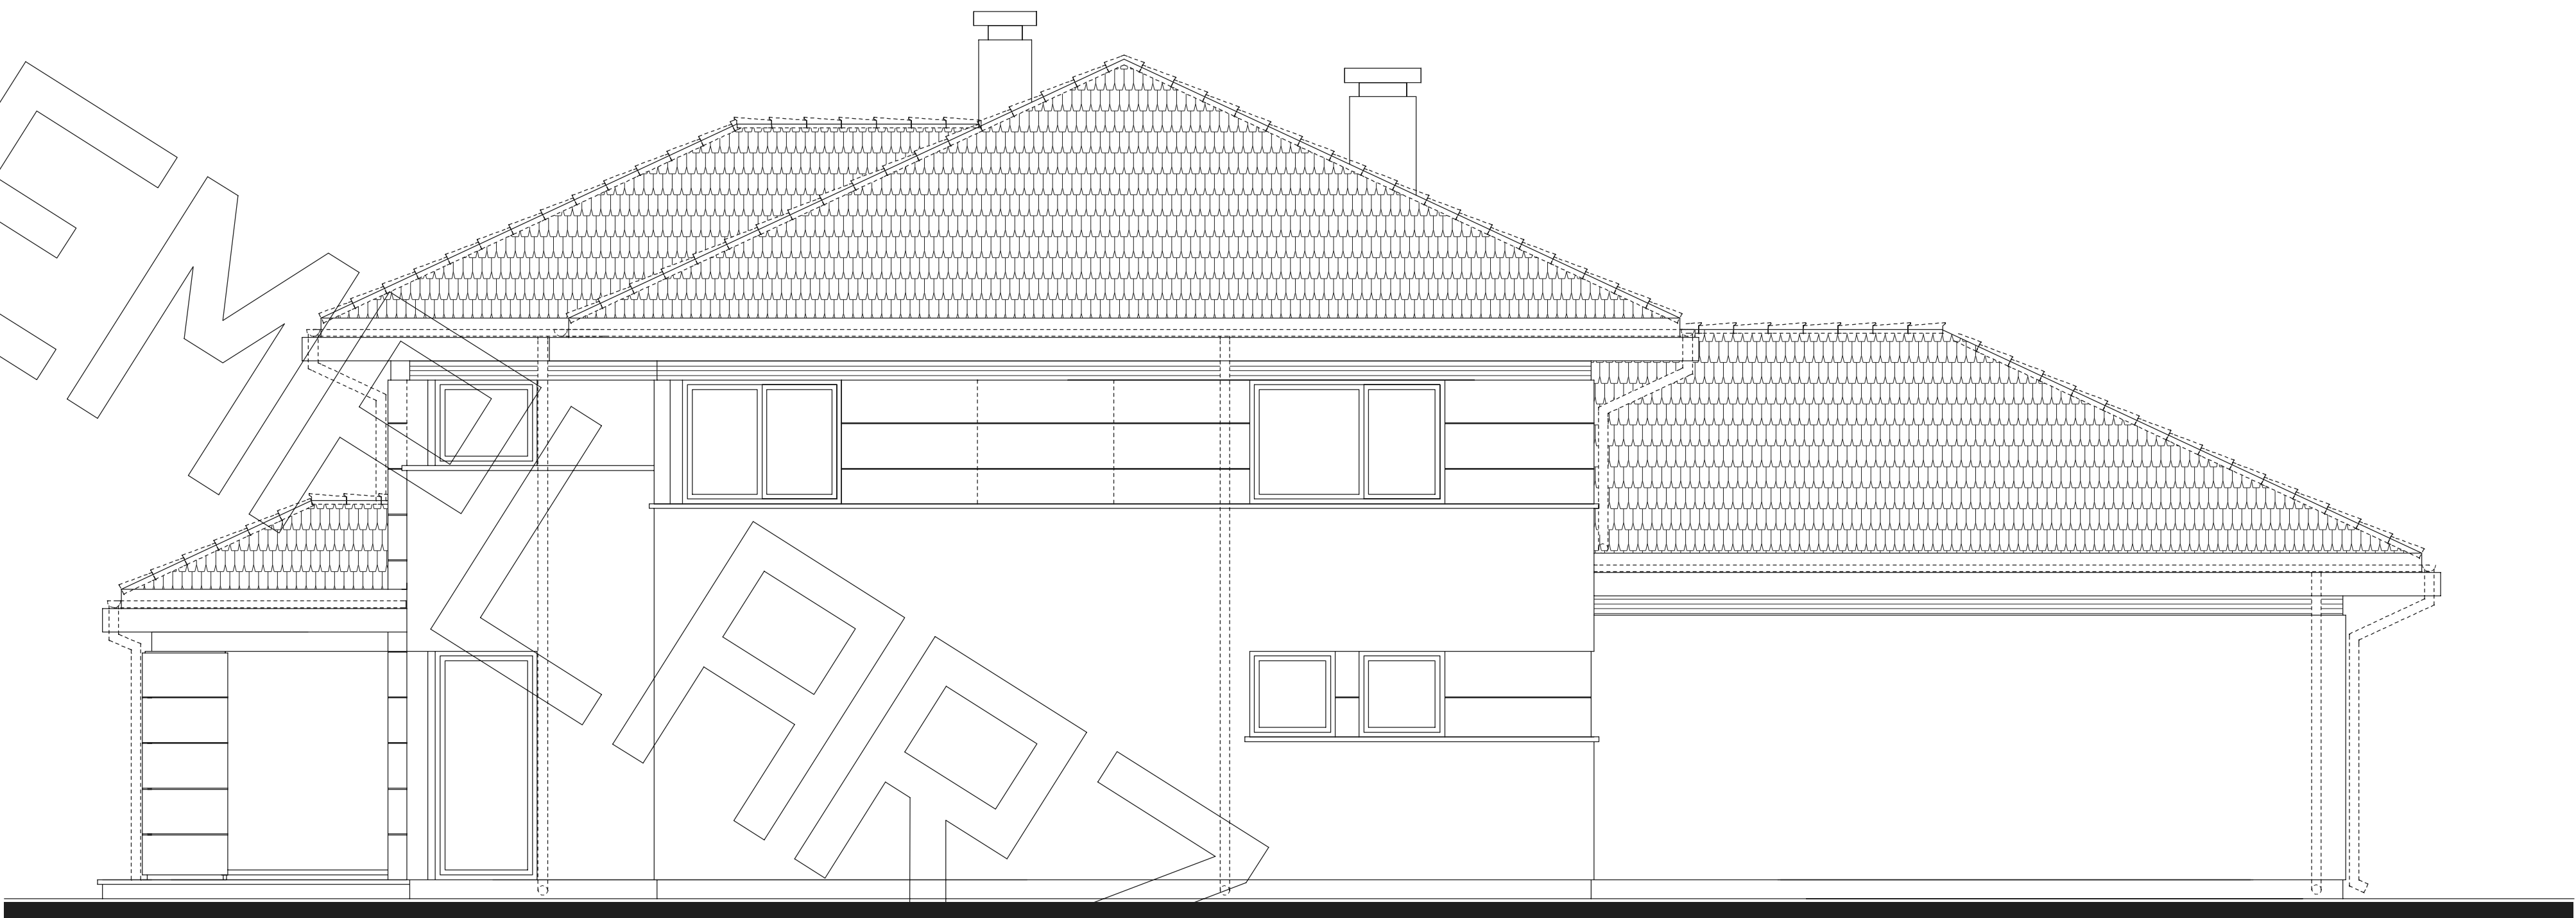

ELEWACJA TYLNA

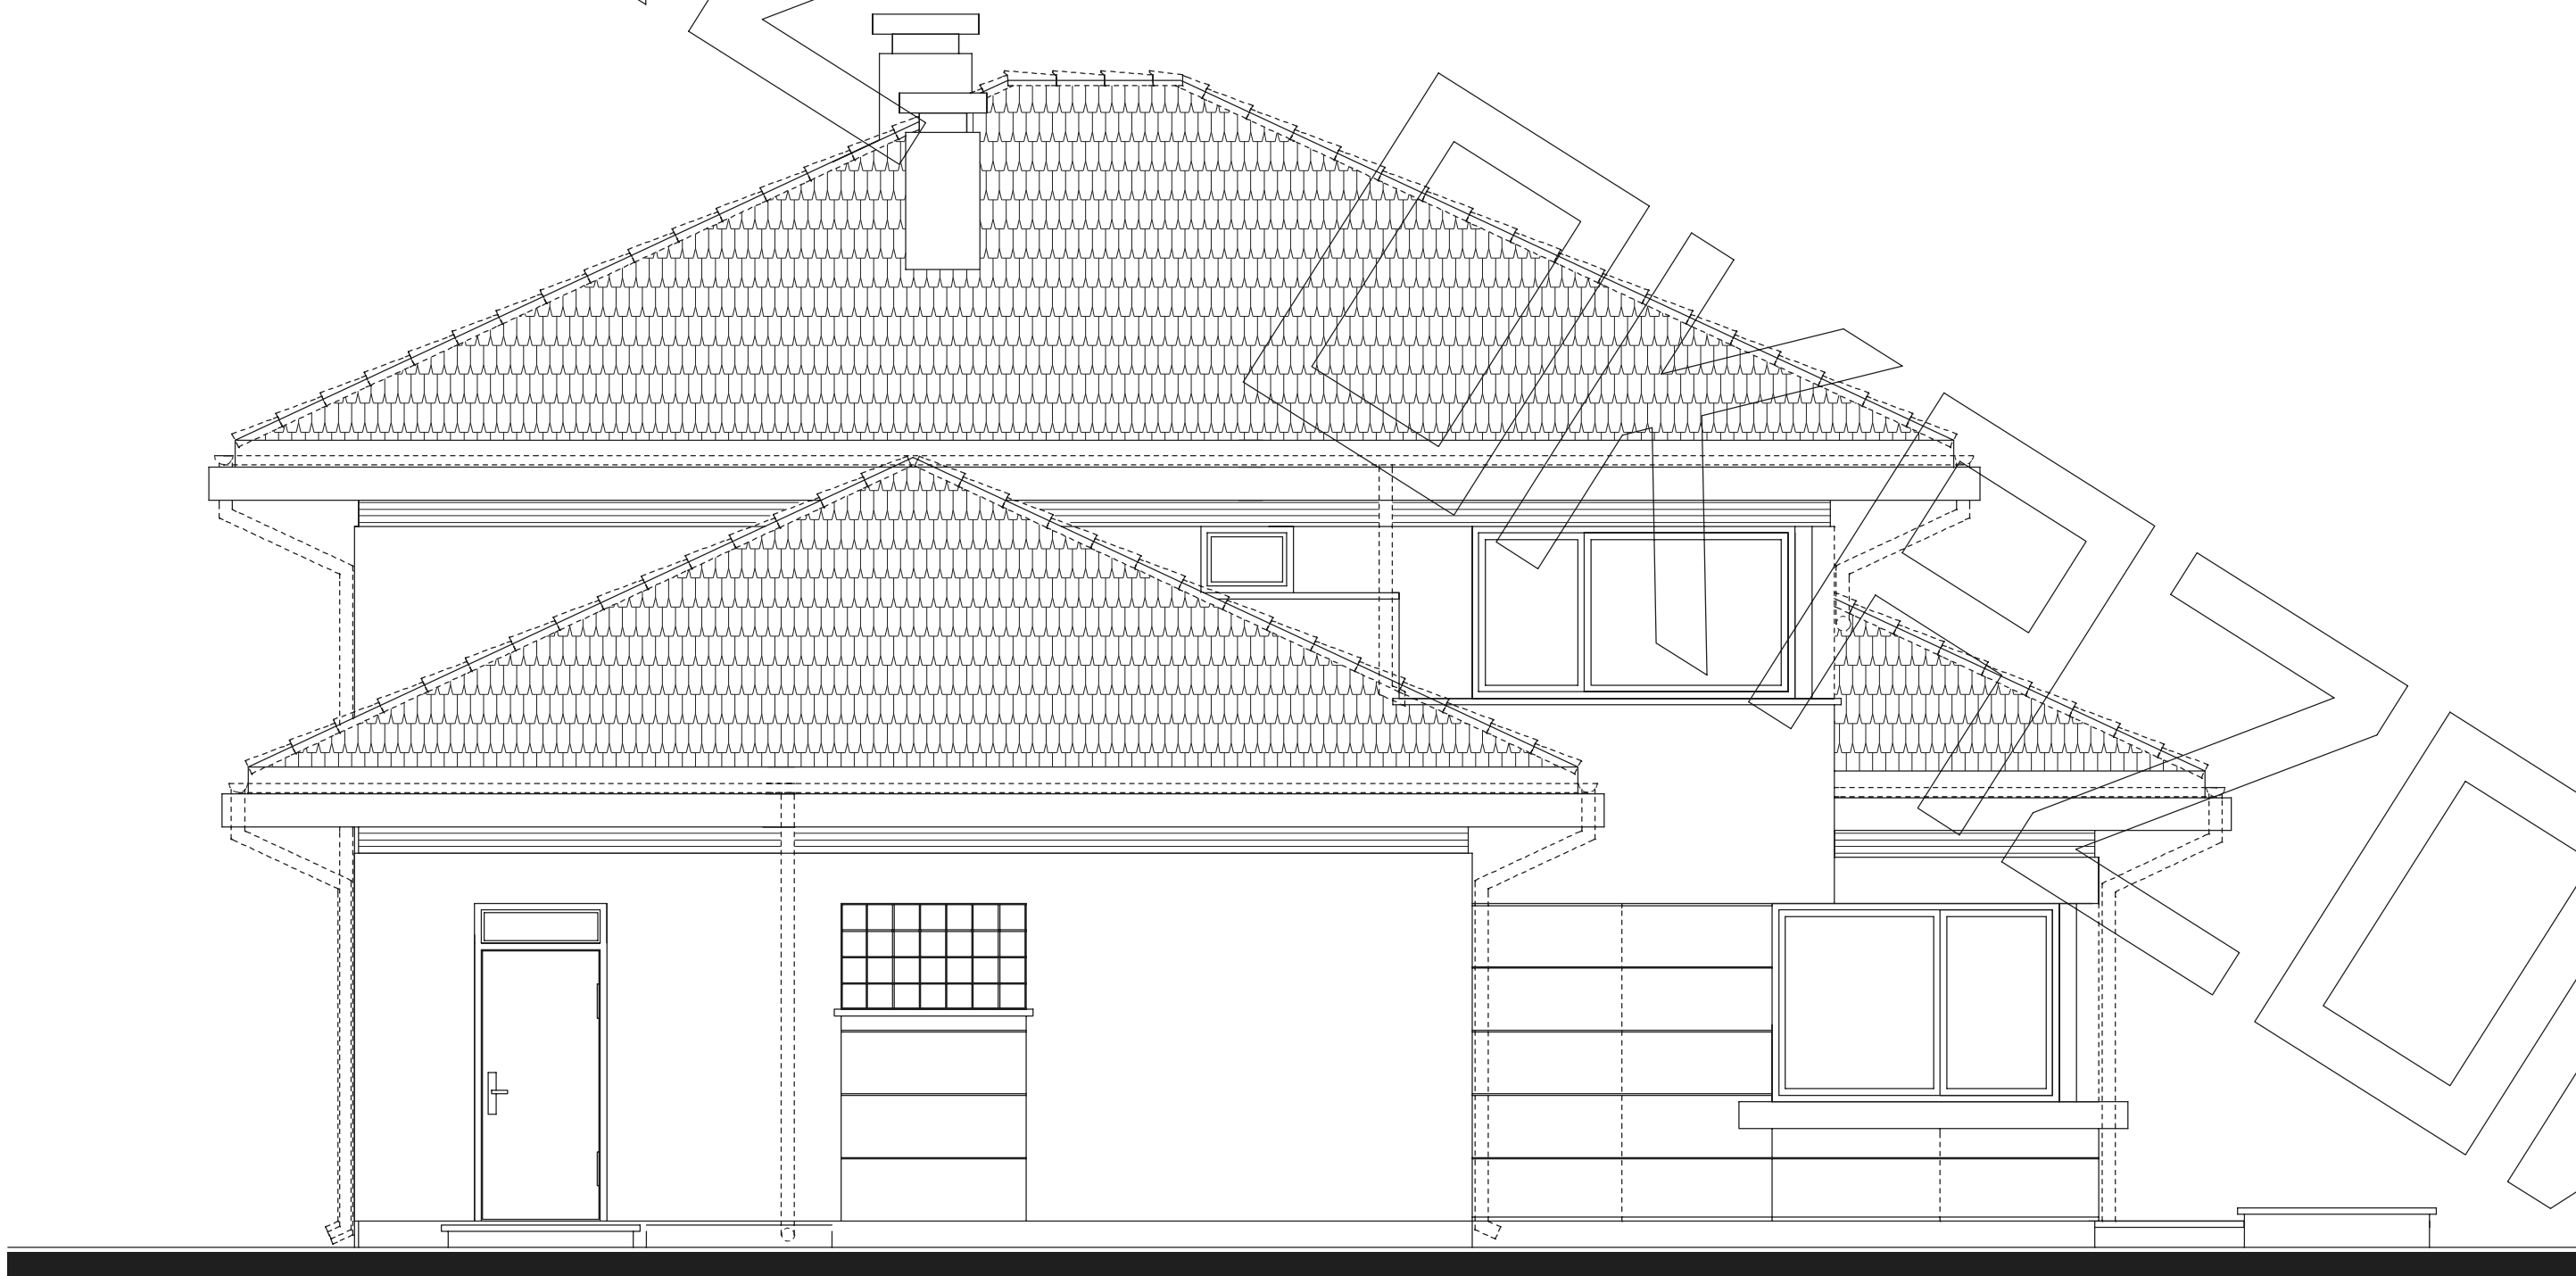

ELEWACJA BOCZNA