


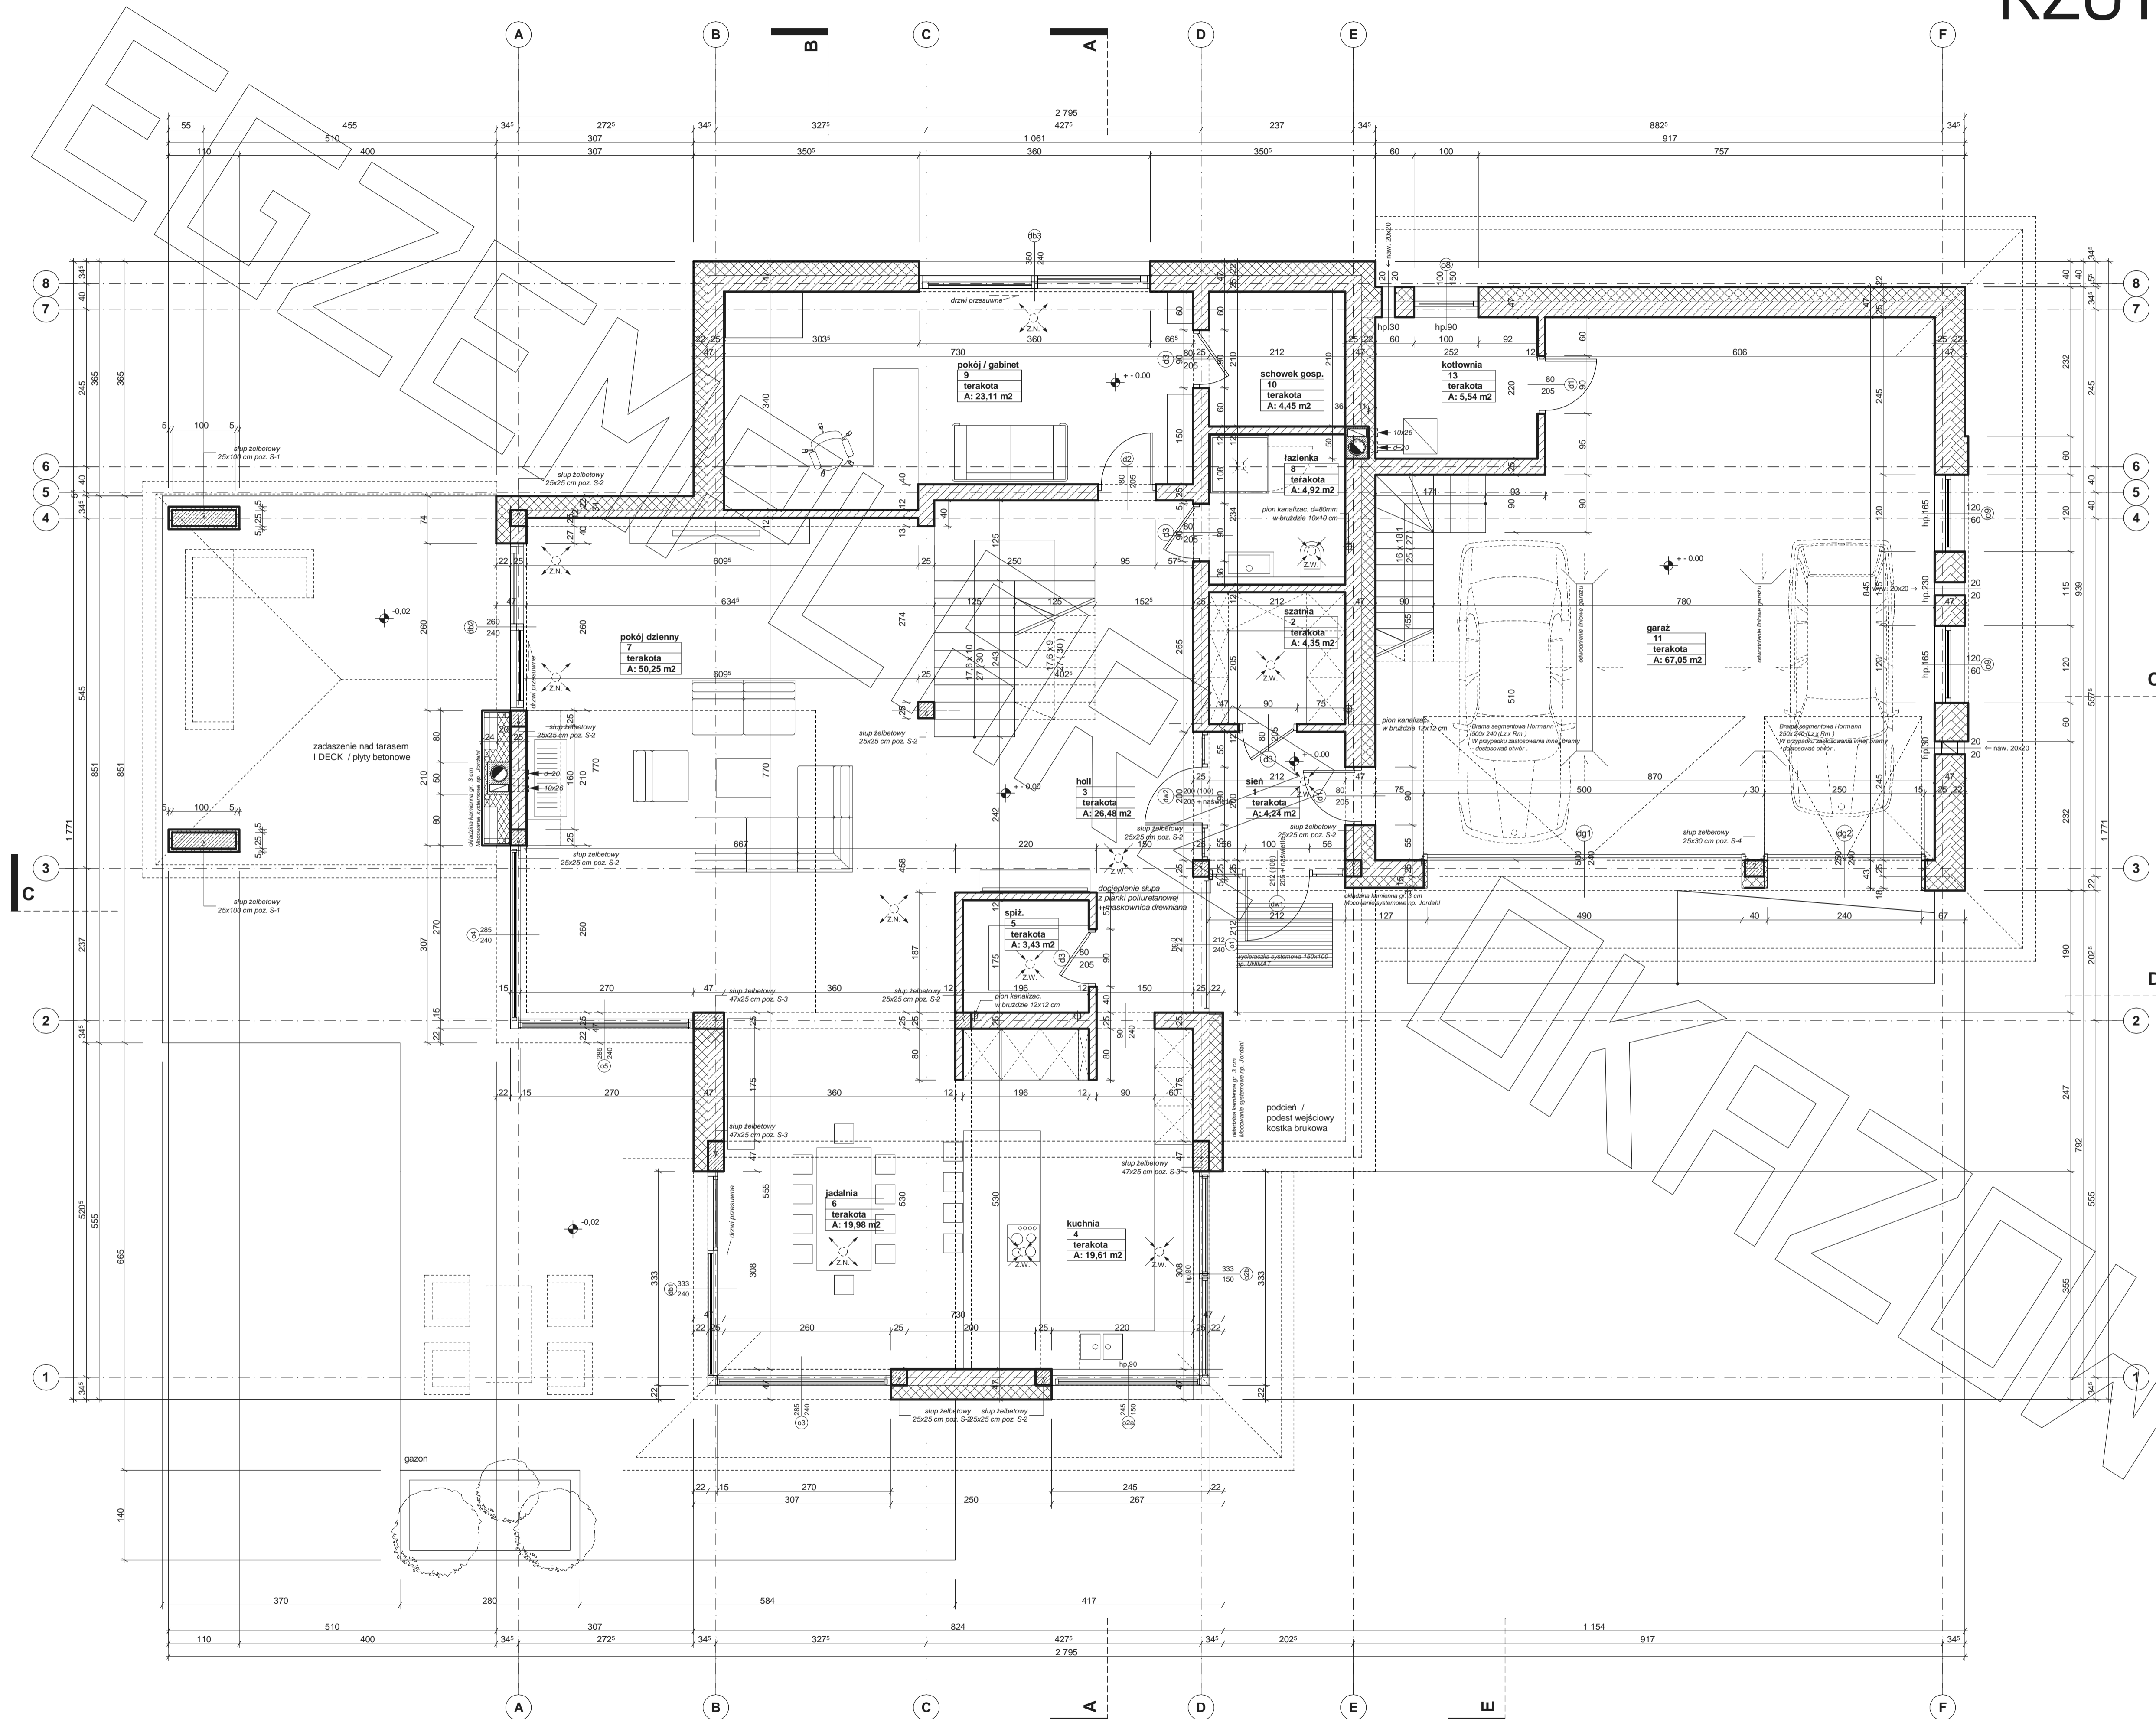



# RZUT PARTERU

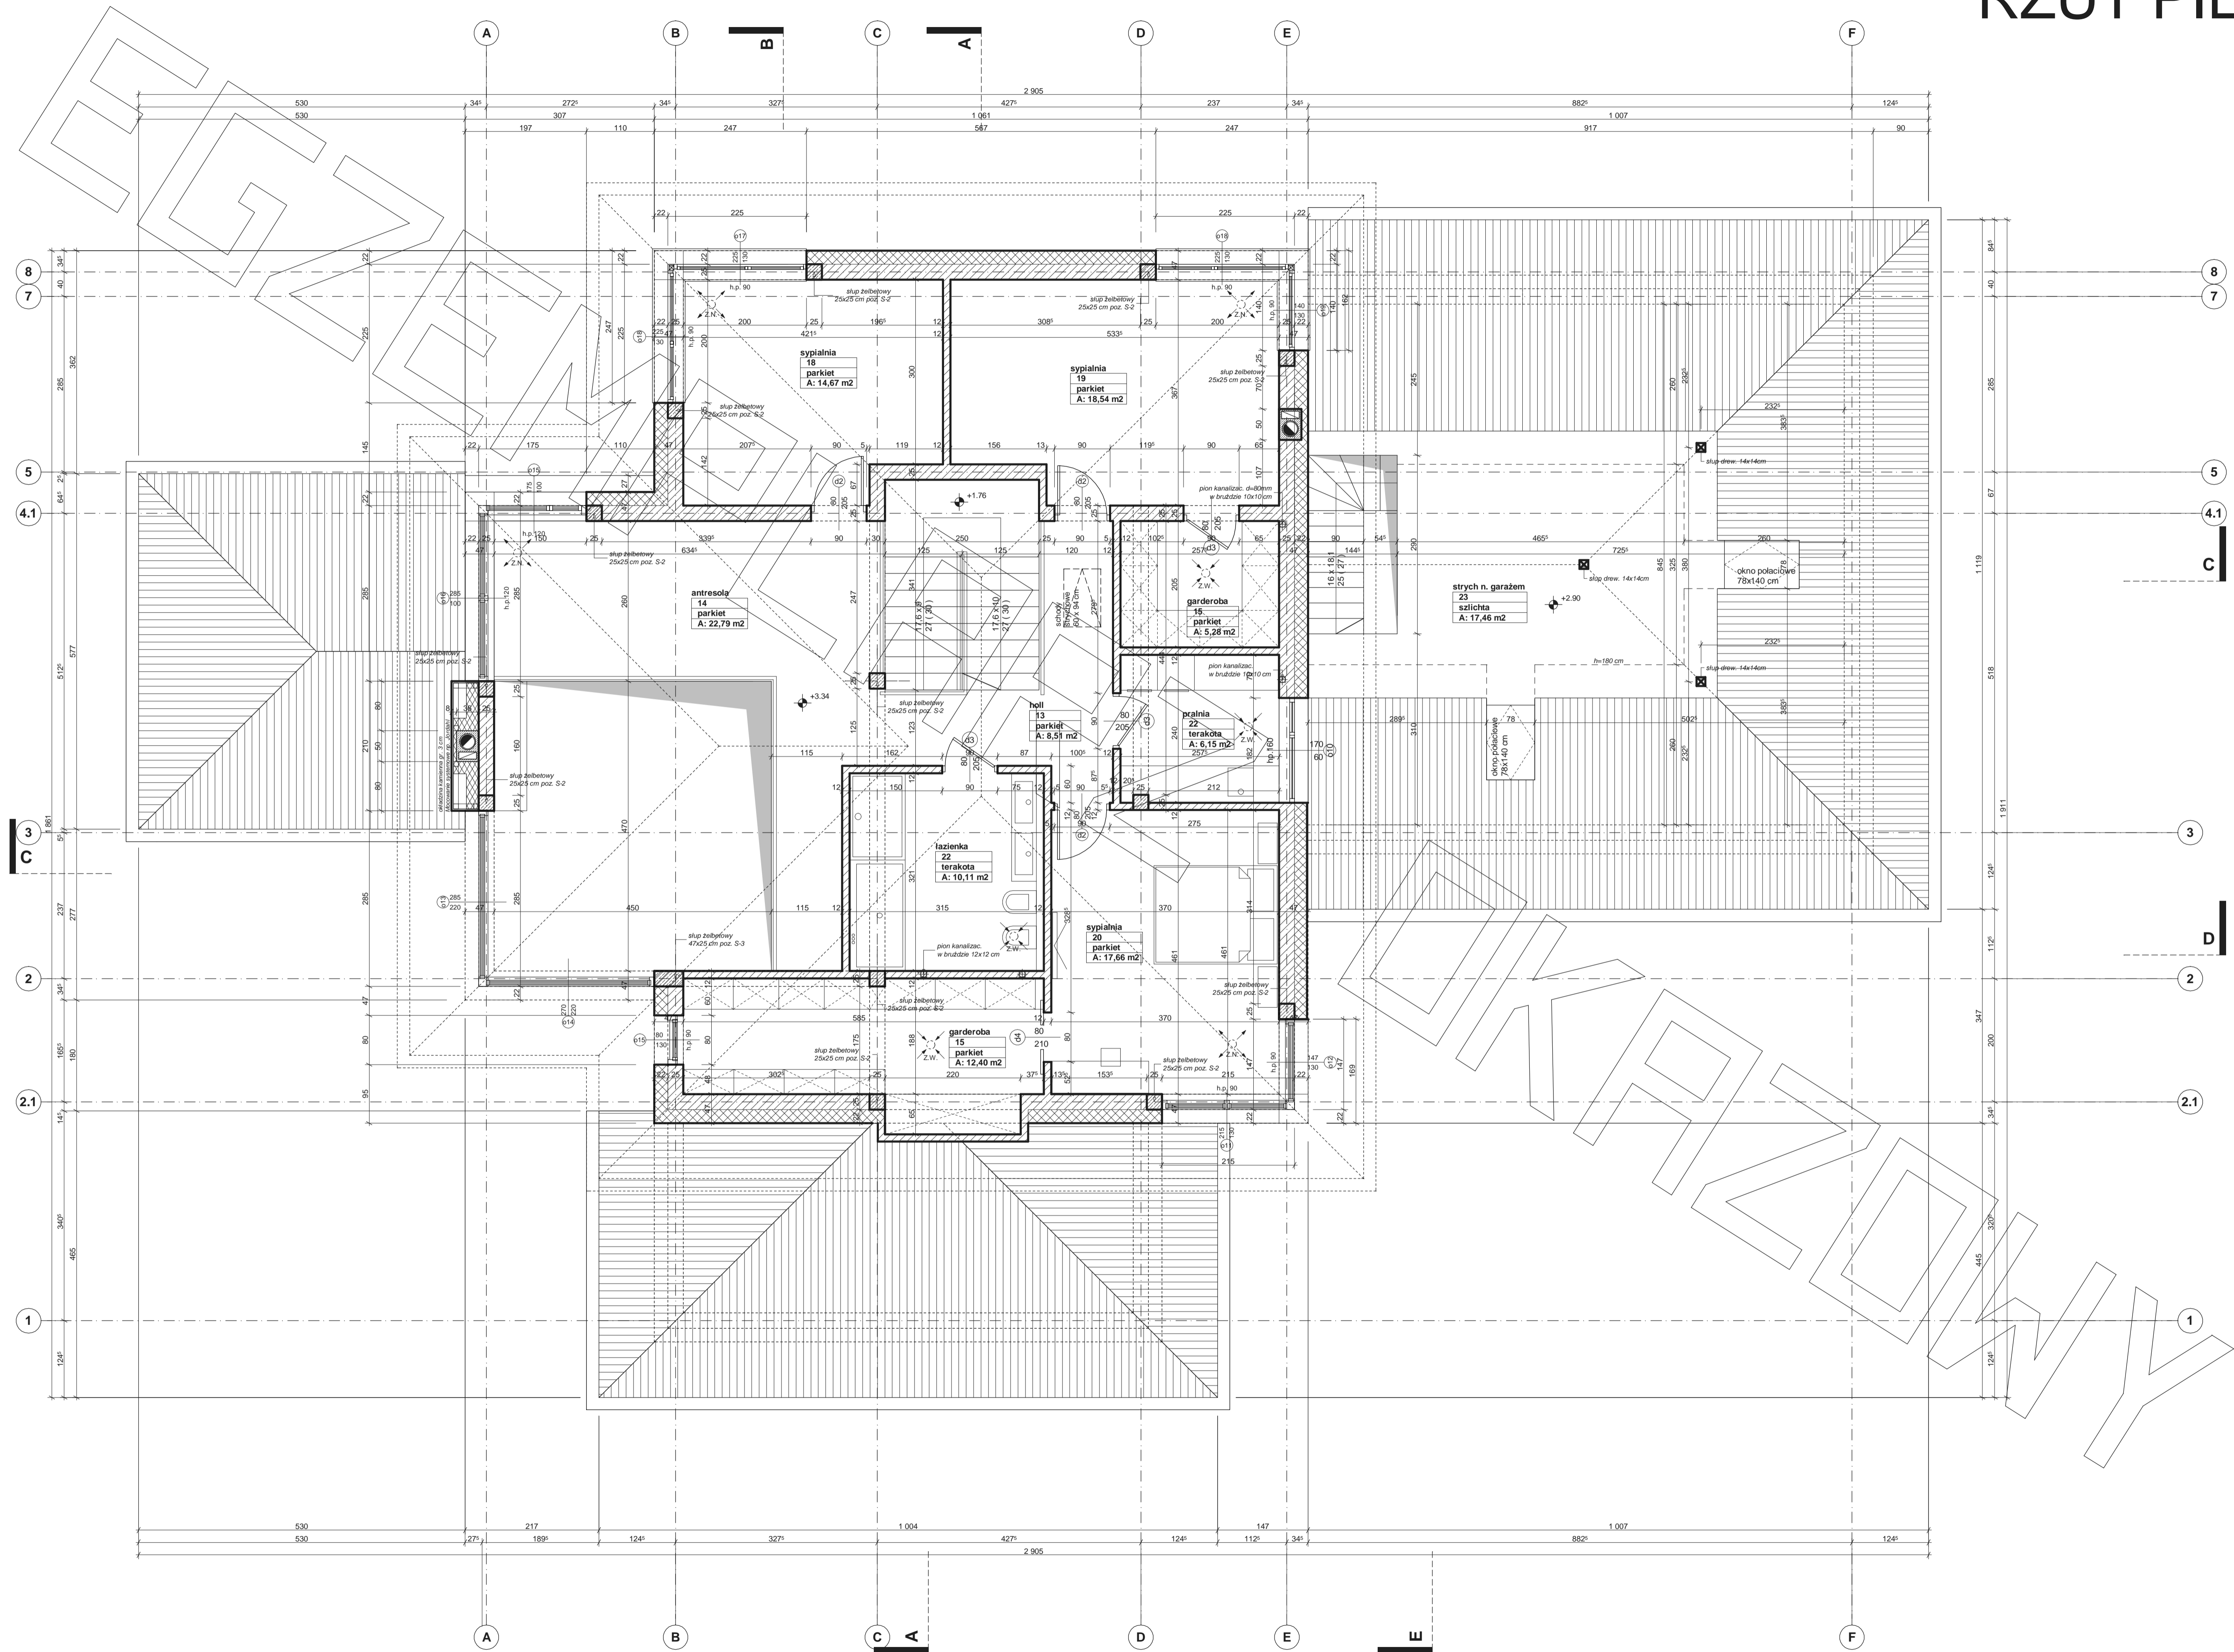


# RZUT PIĘTRA

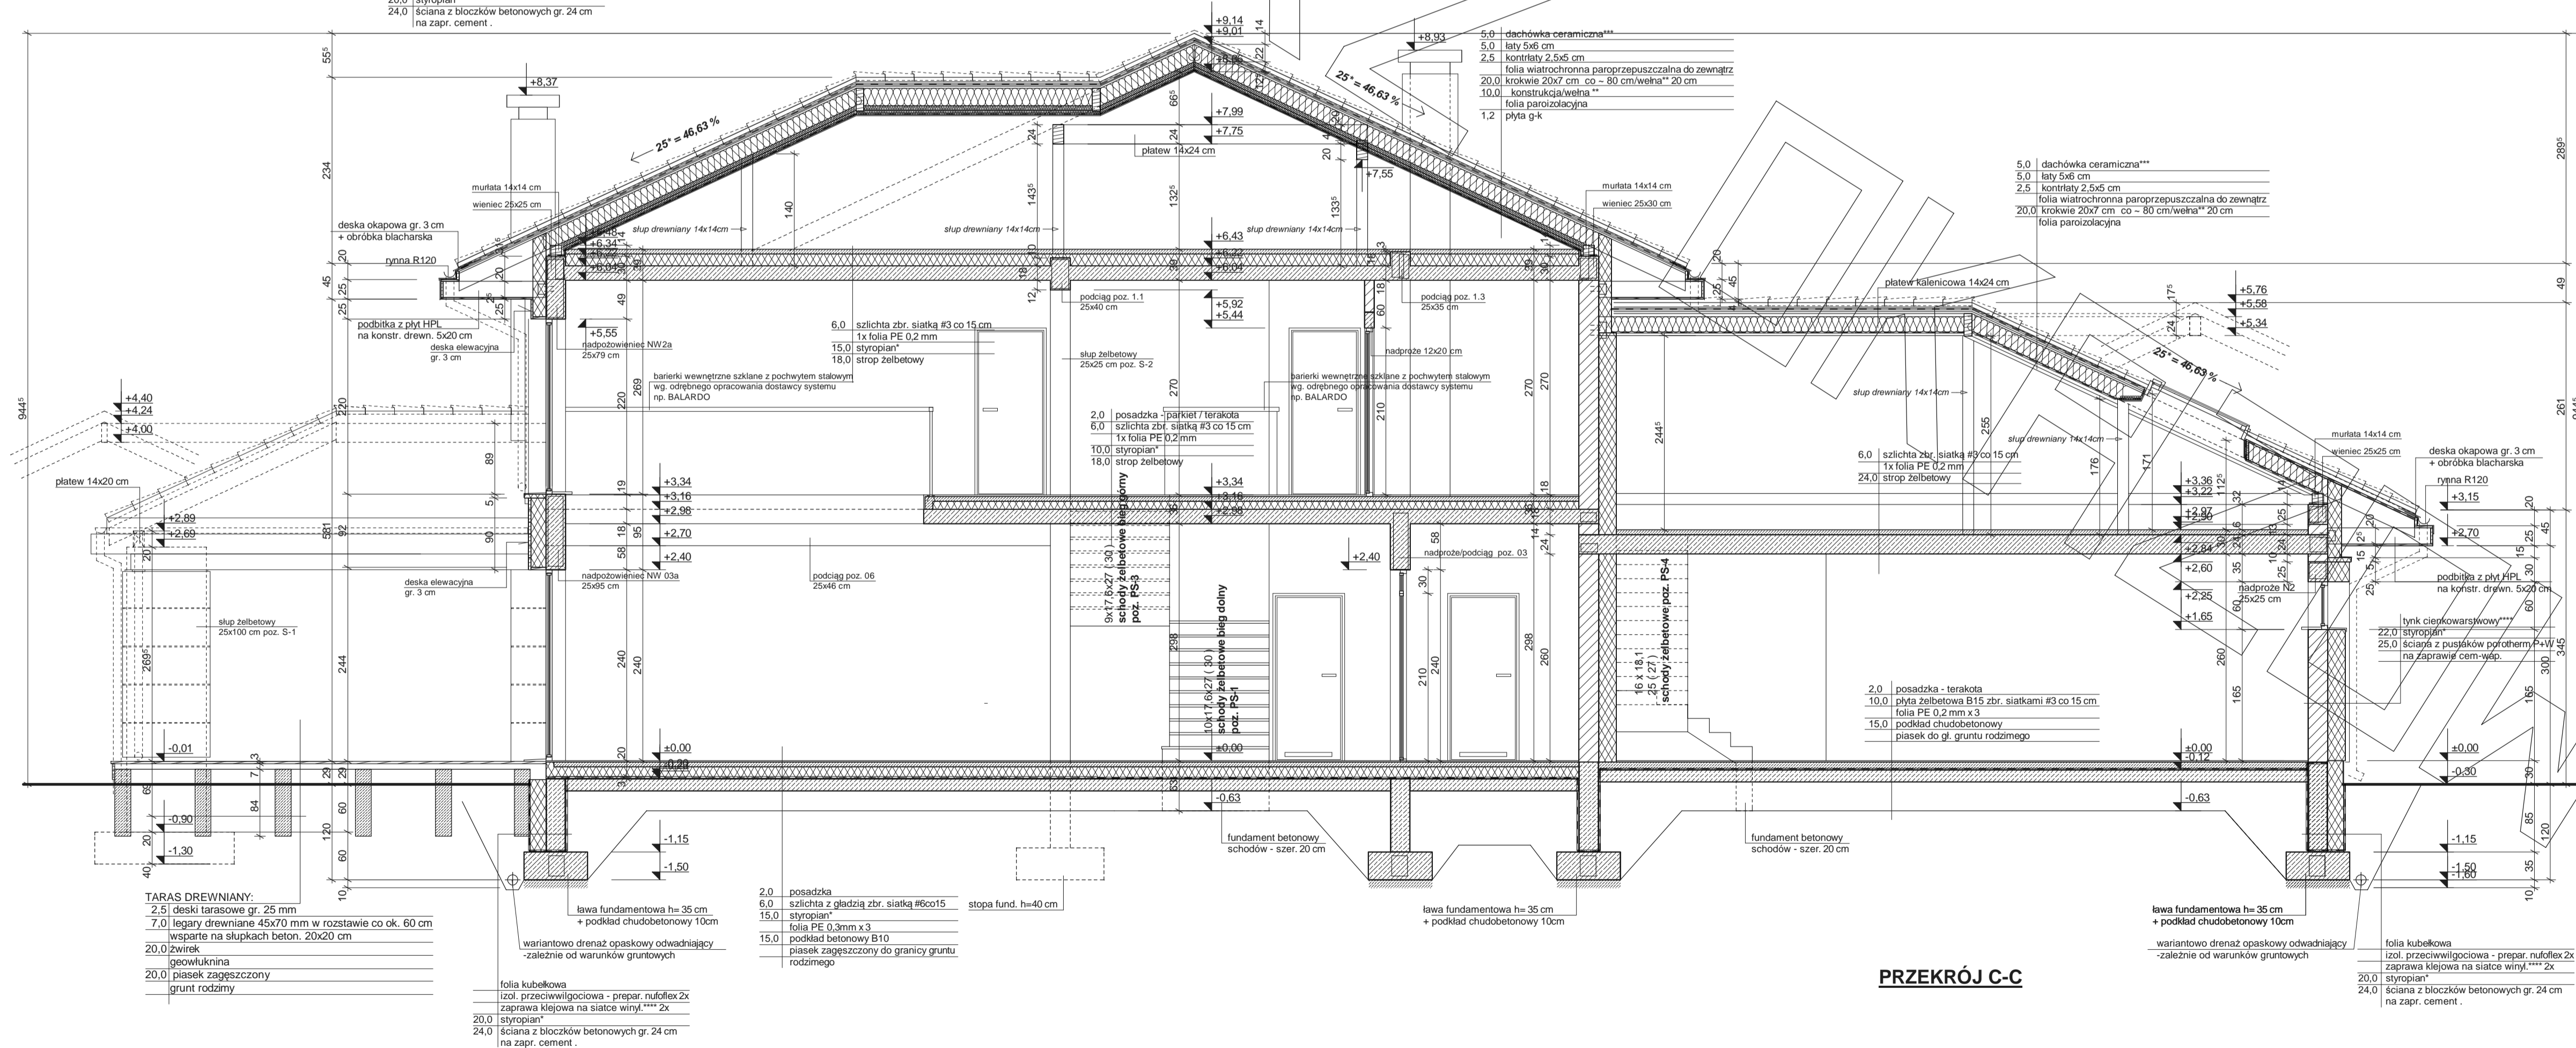

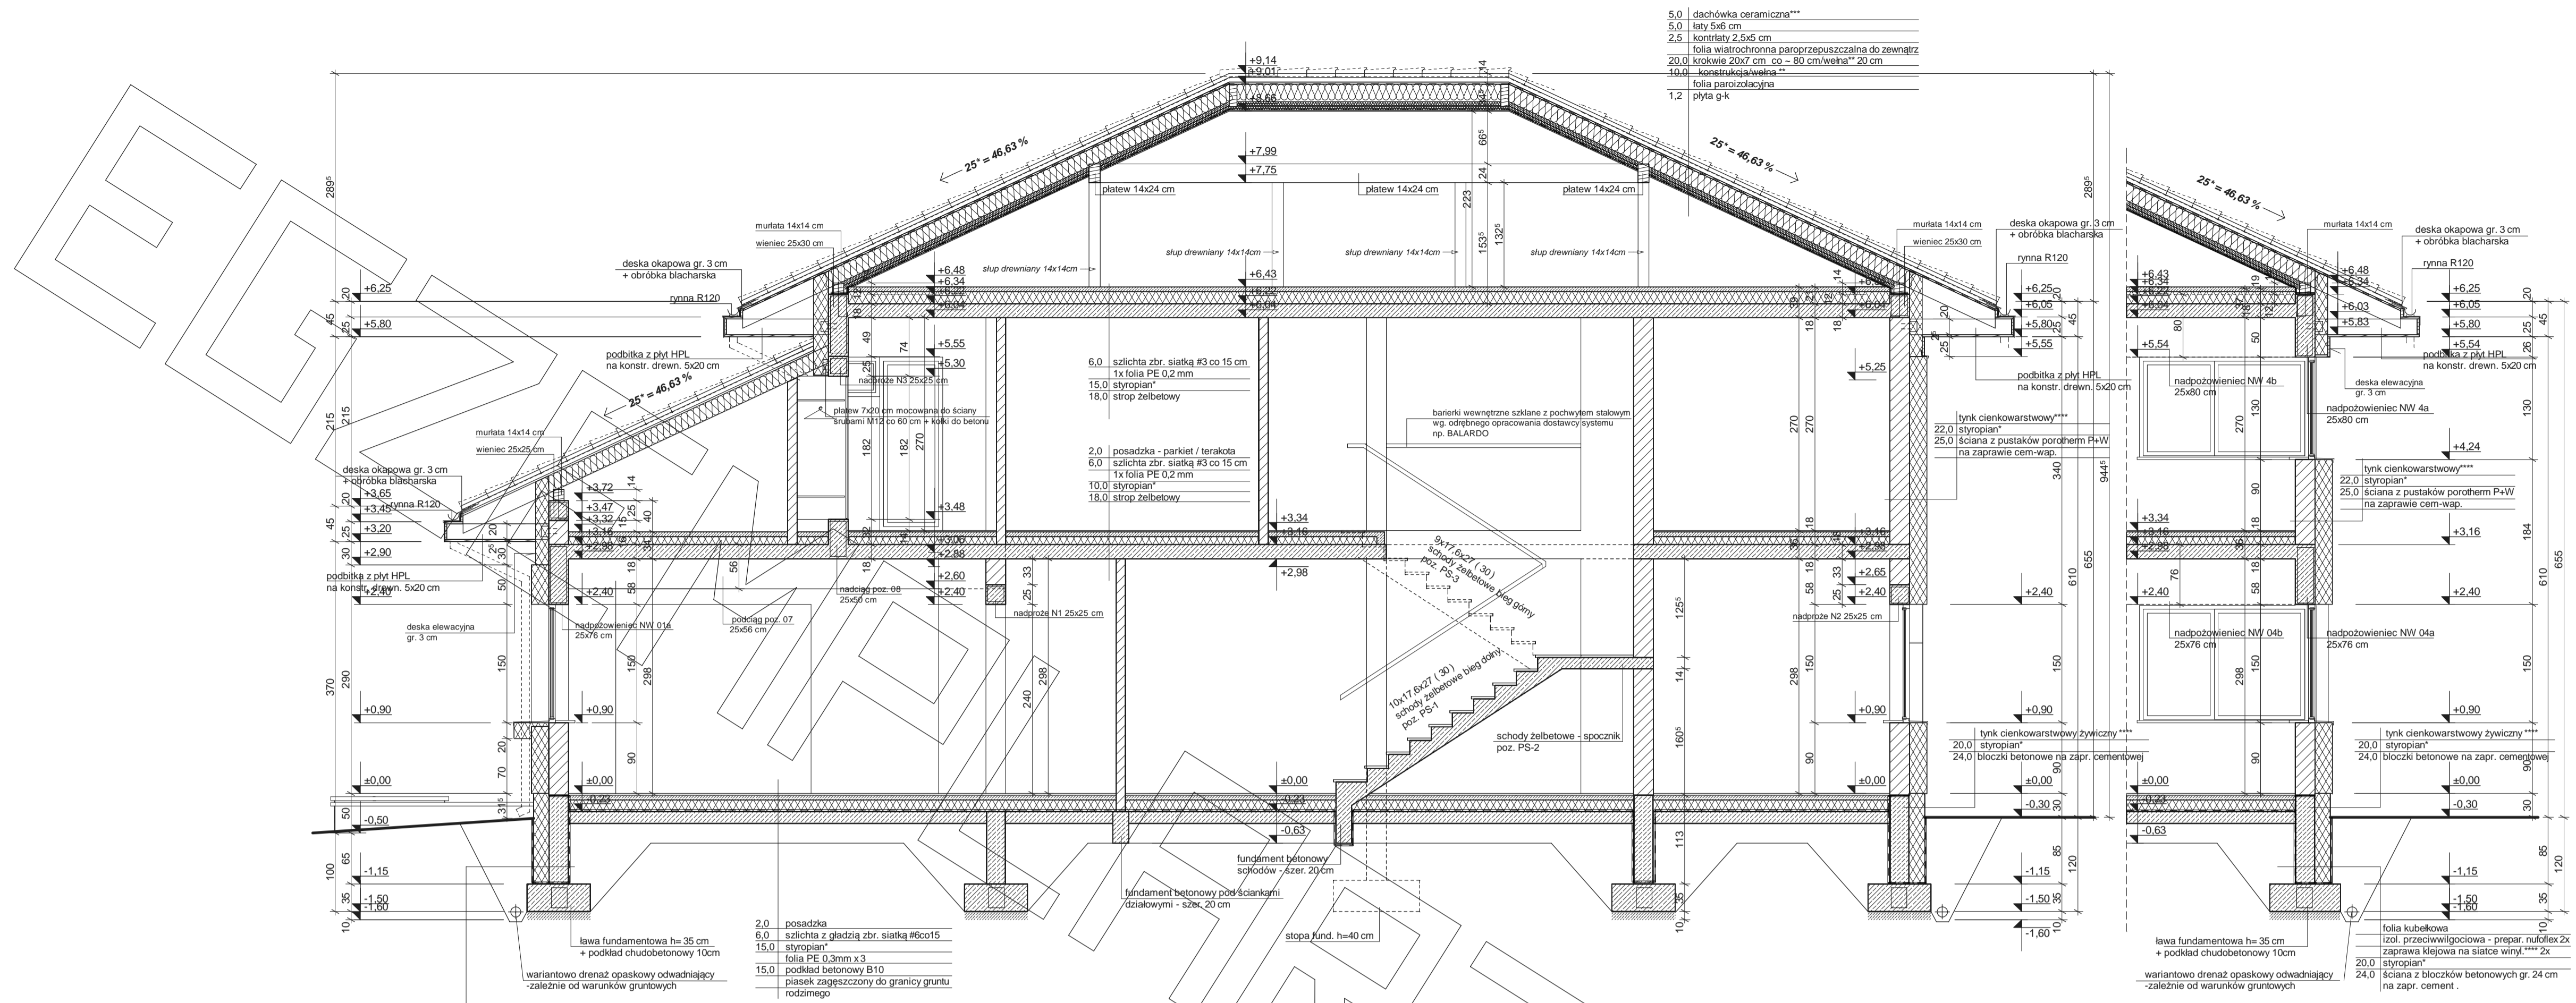


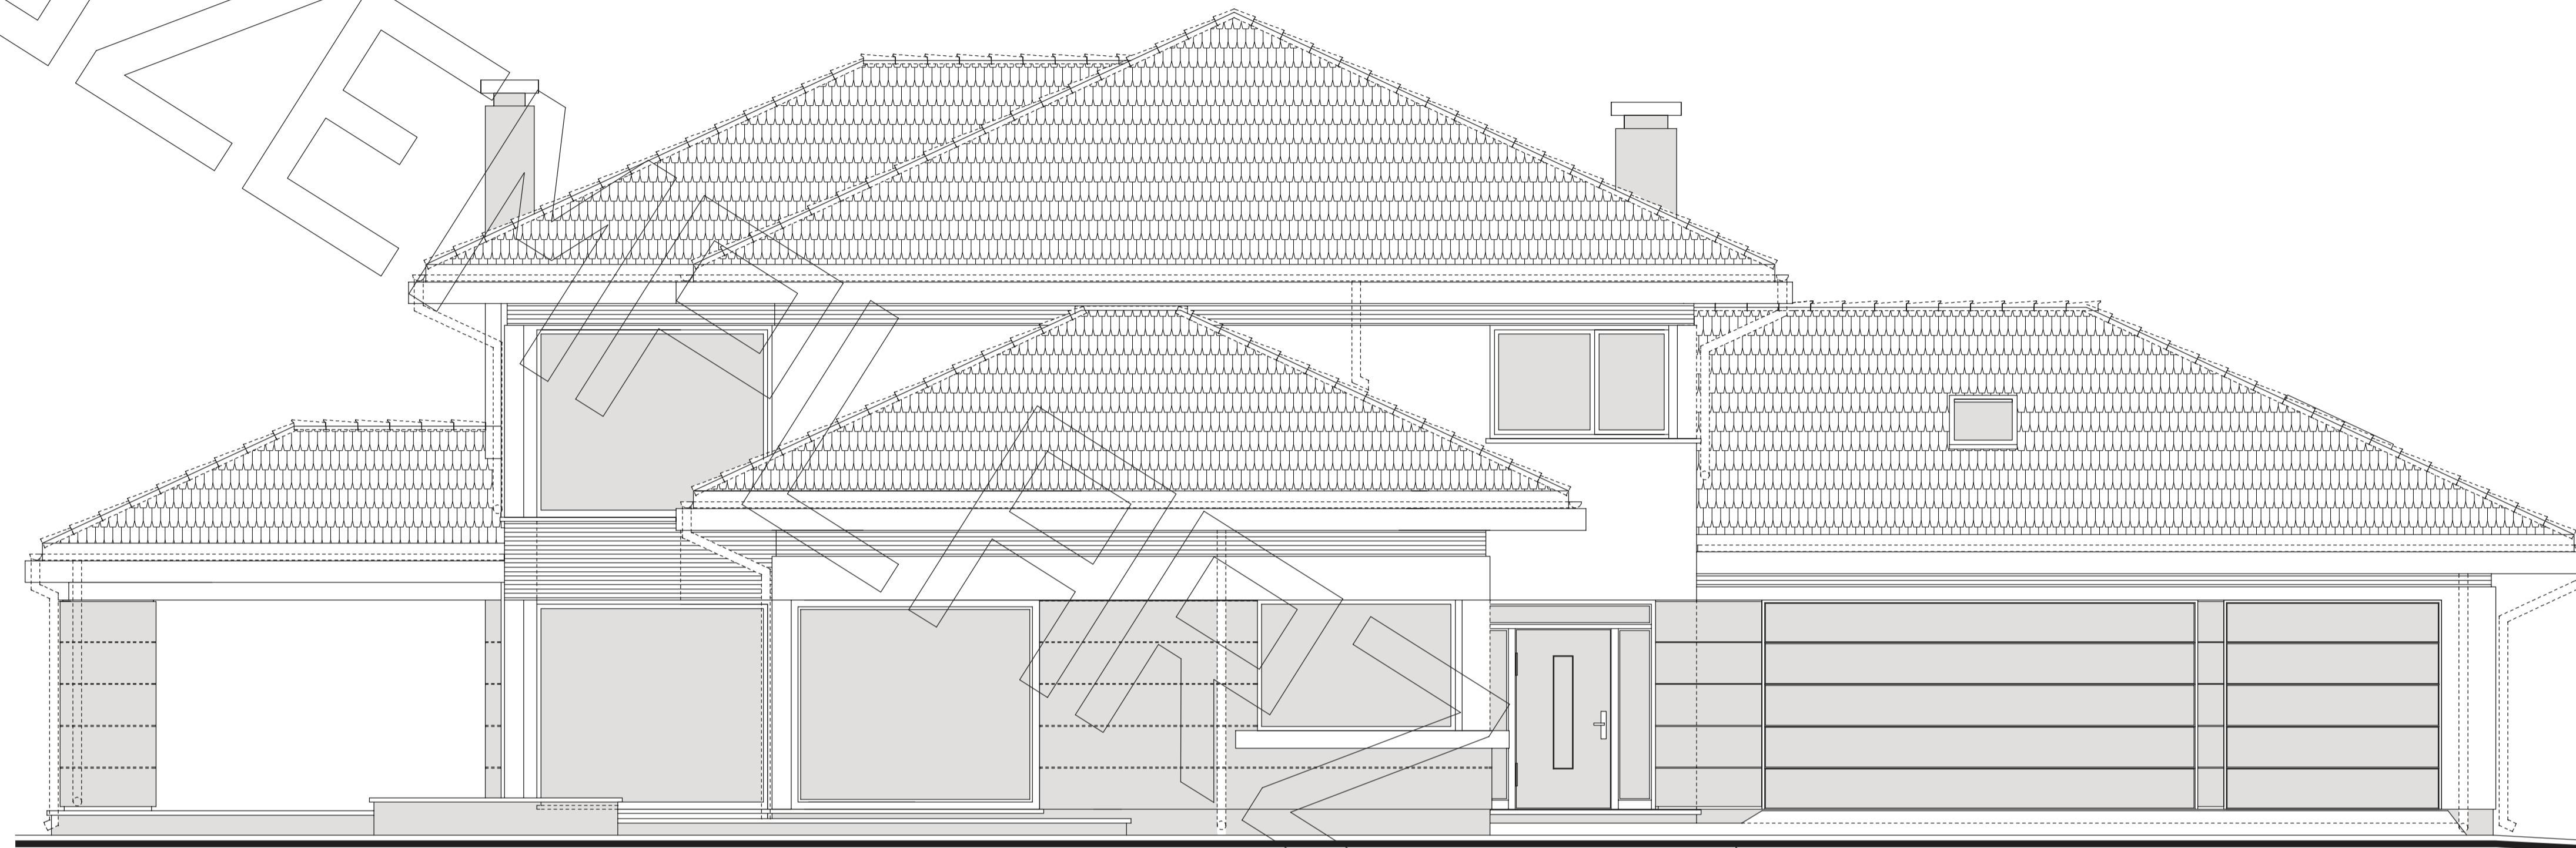


elewacja frontowa

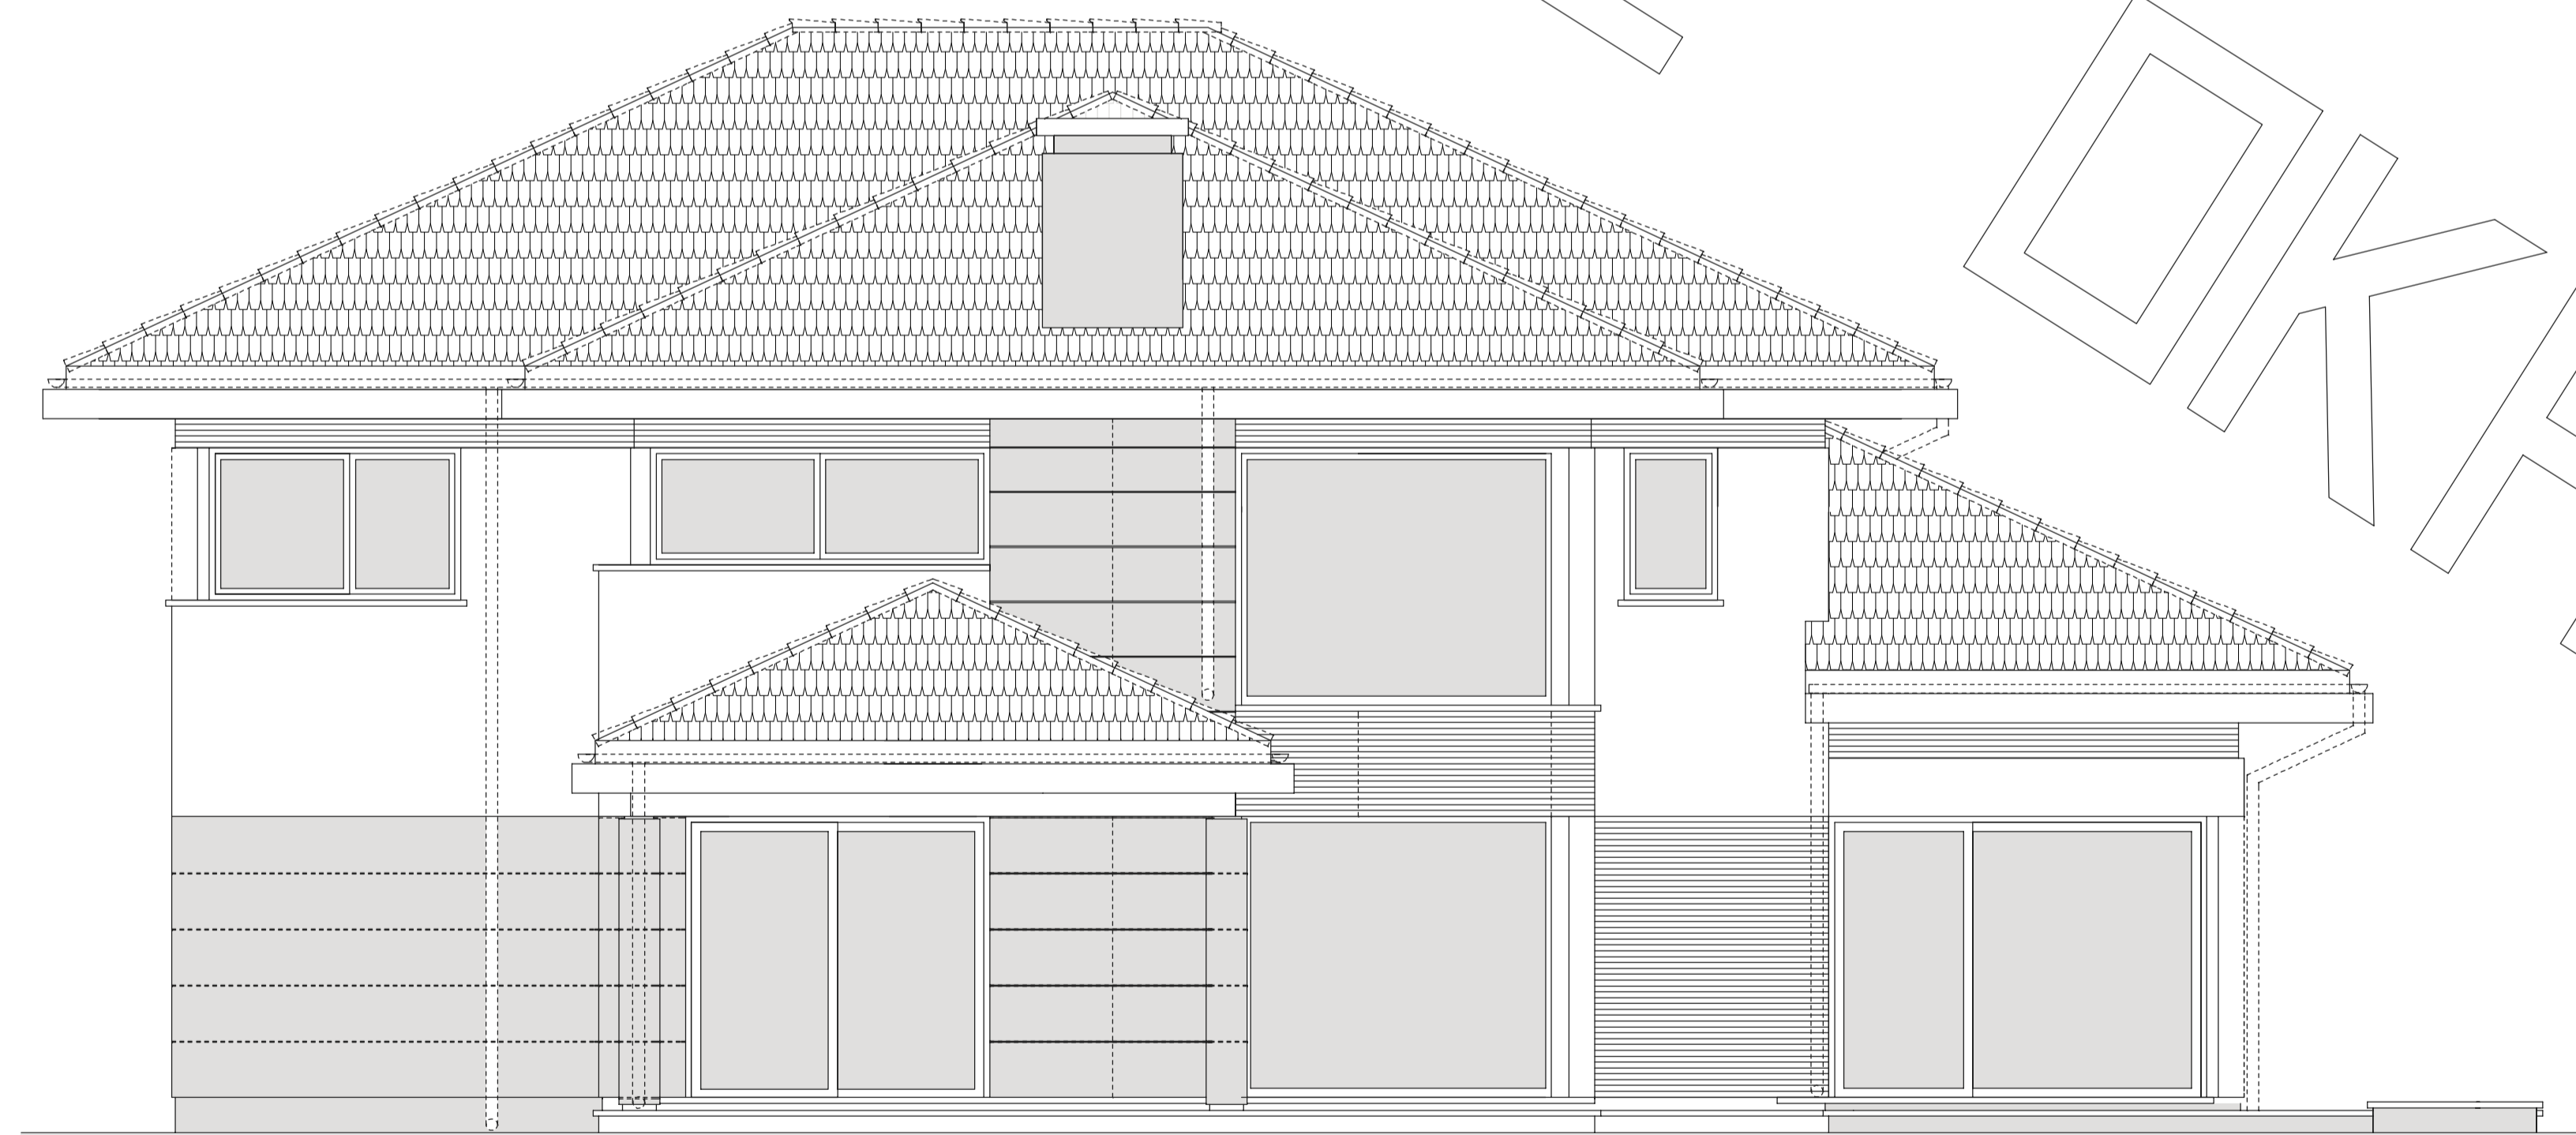

elewacja boczna

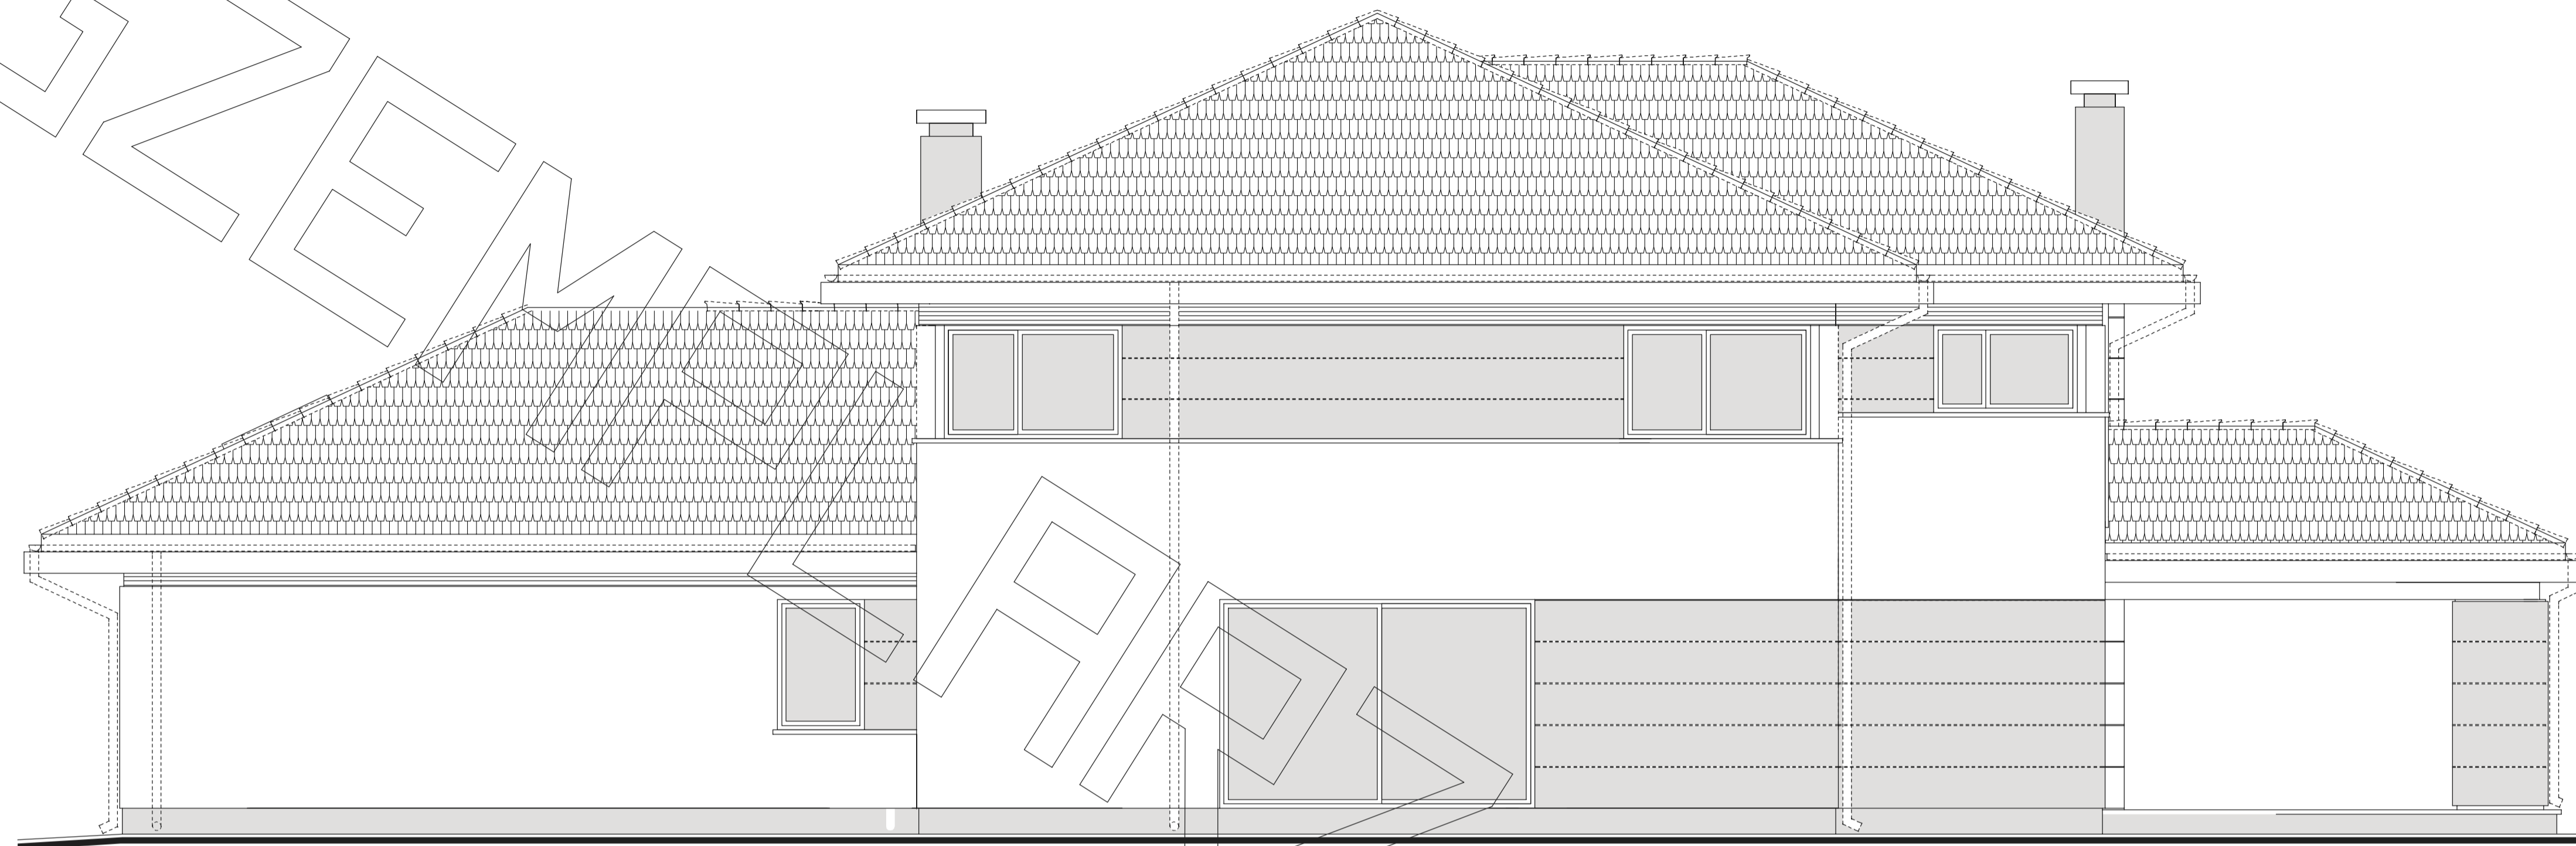

elewacja tylna

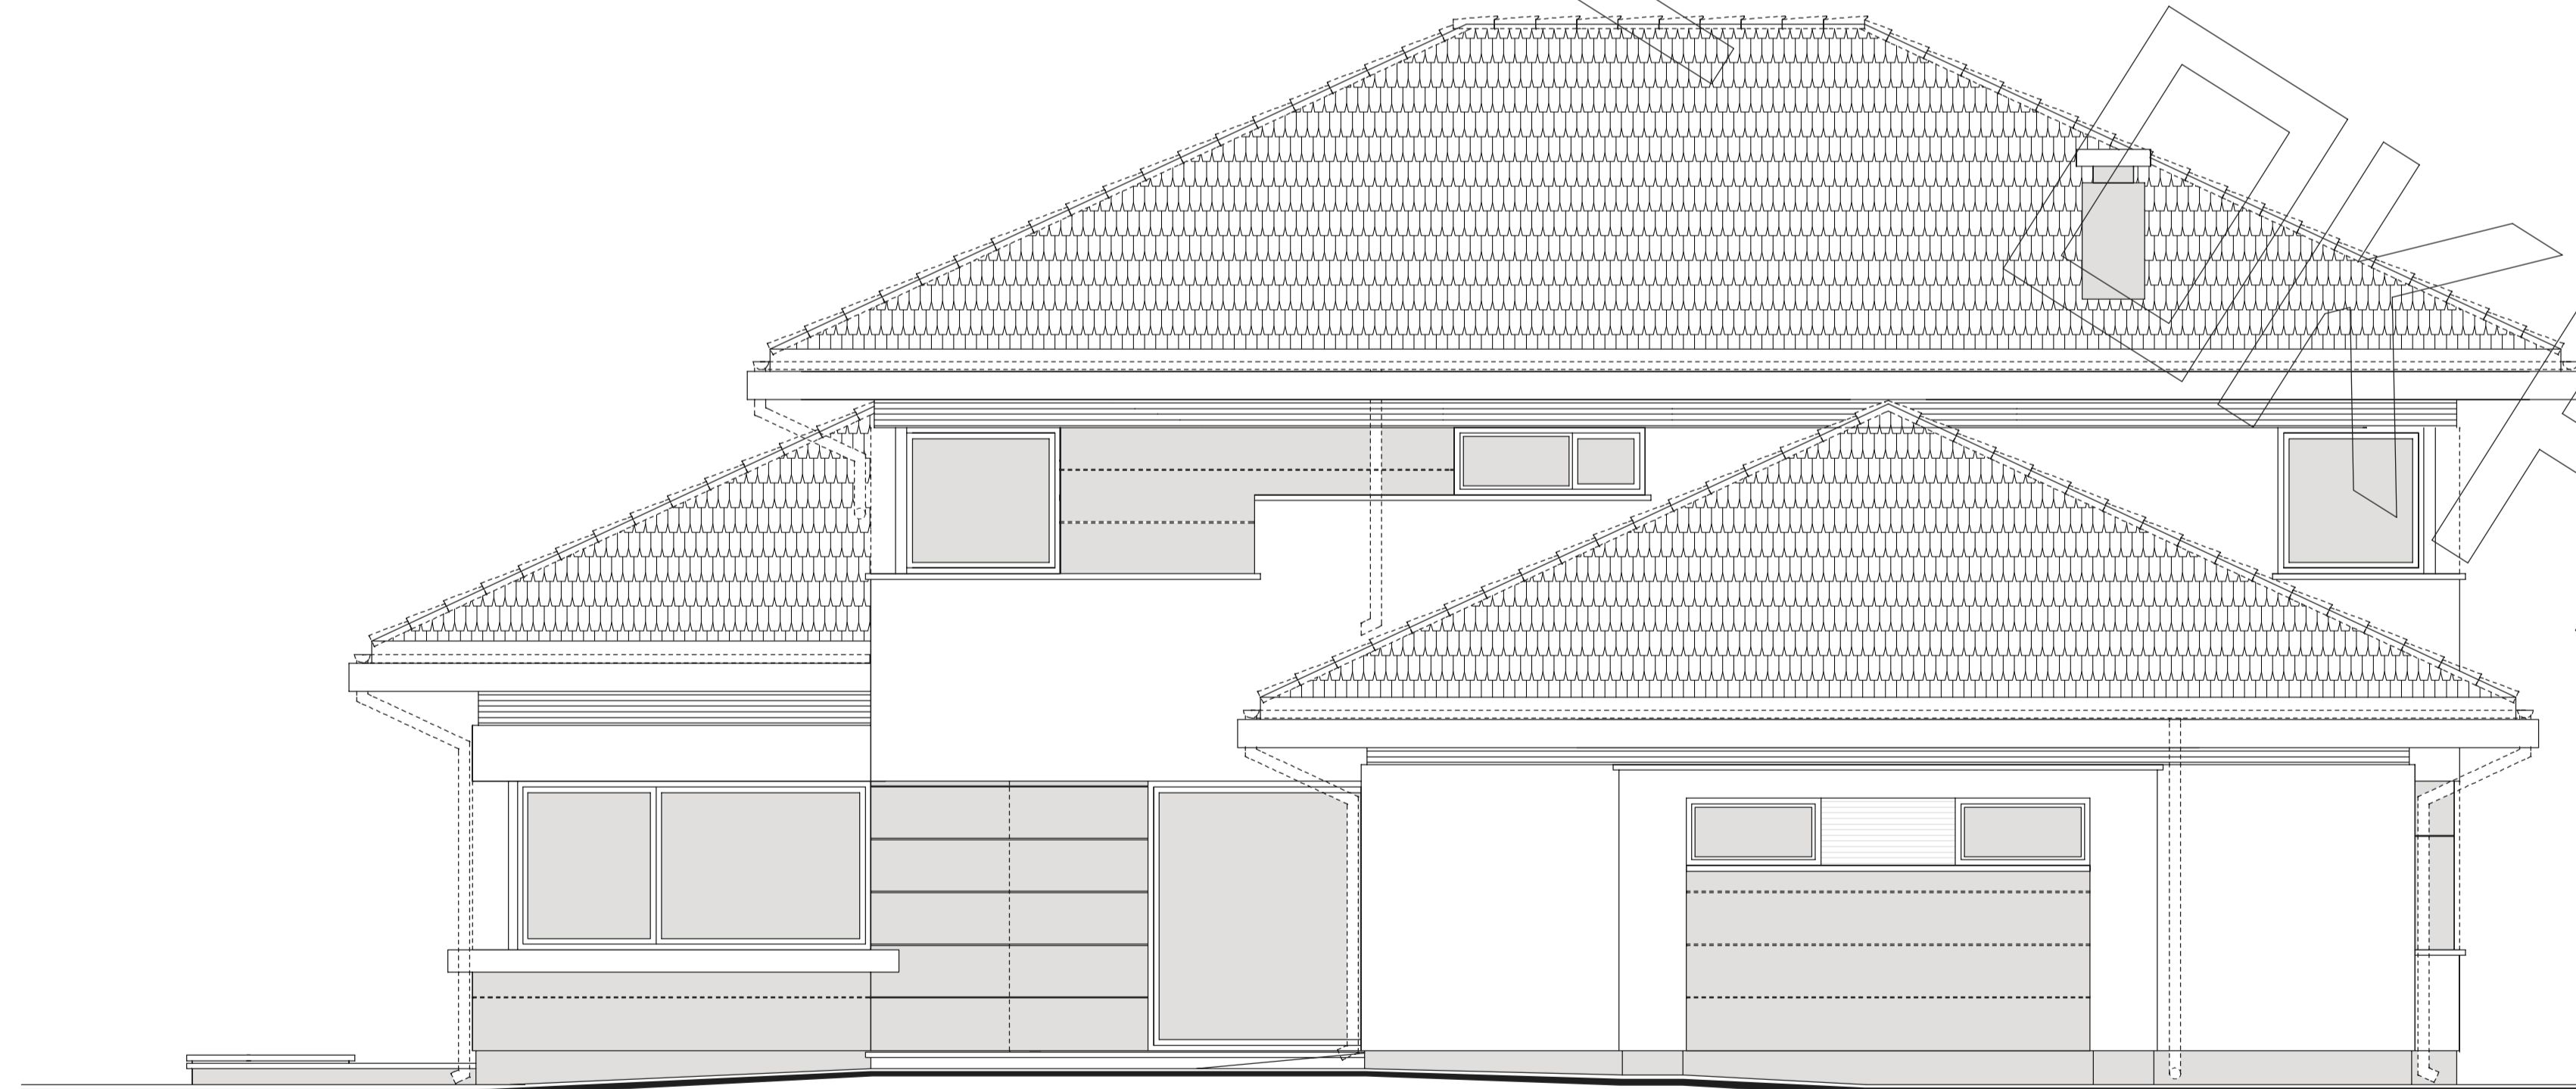

elewacja boczna