

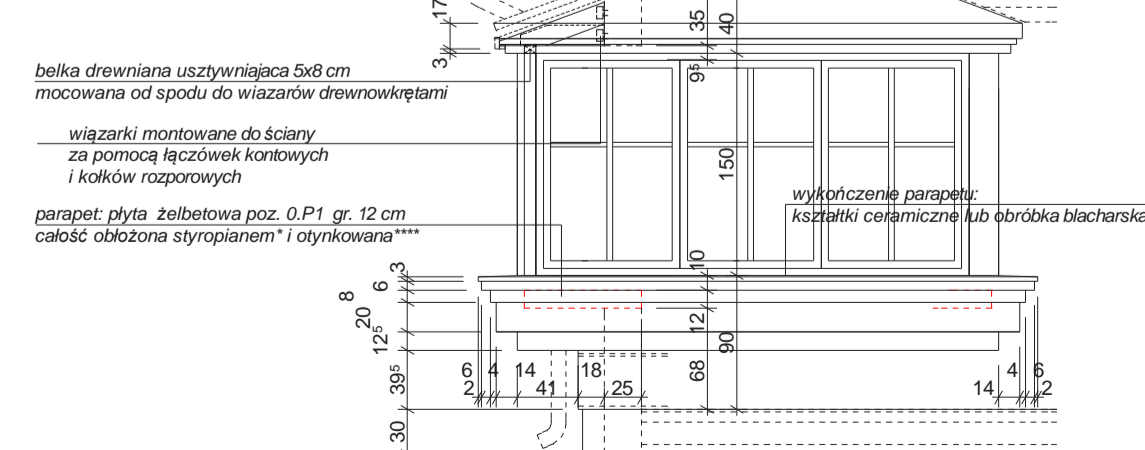


# RZUT PARTERU

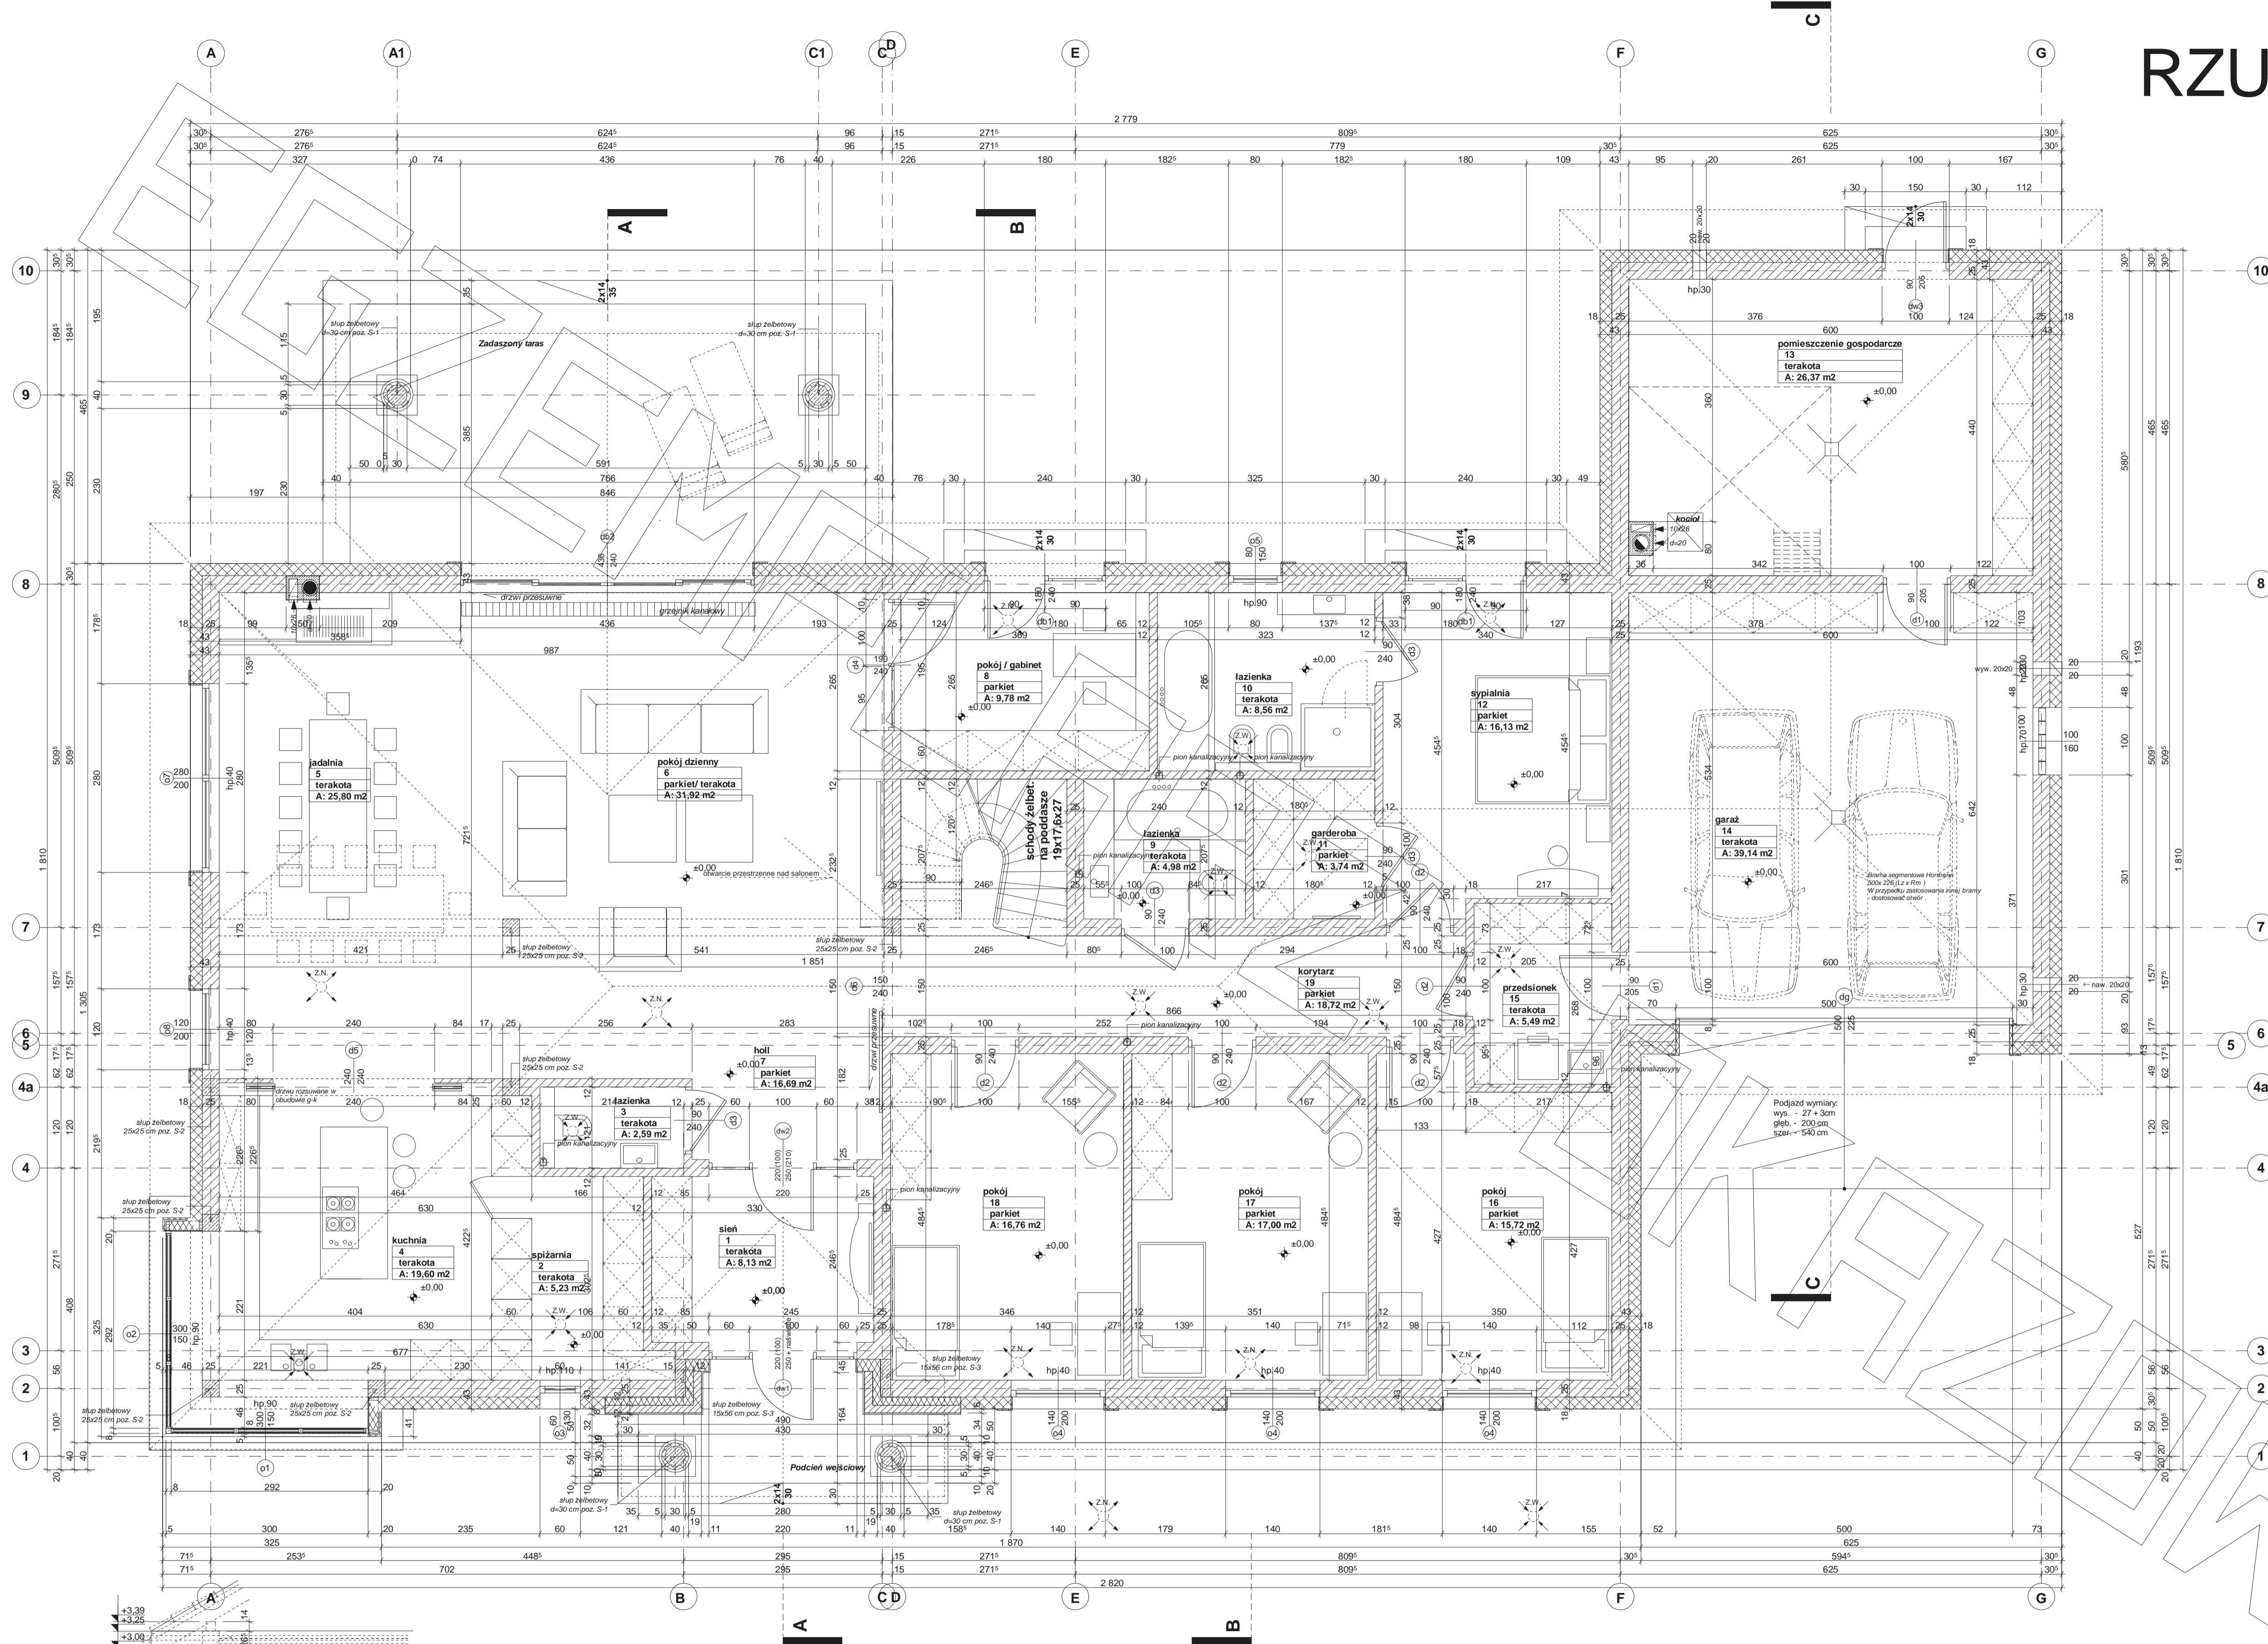


# RZUT PODDASZA

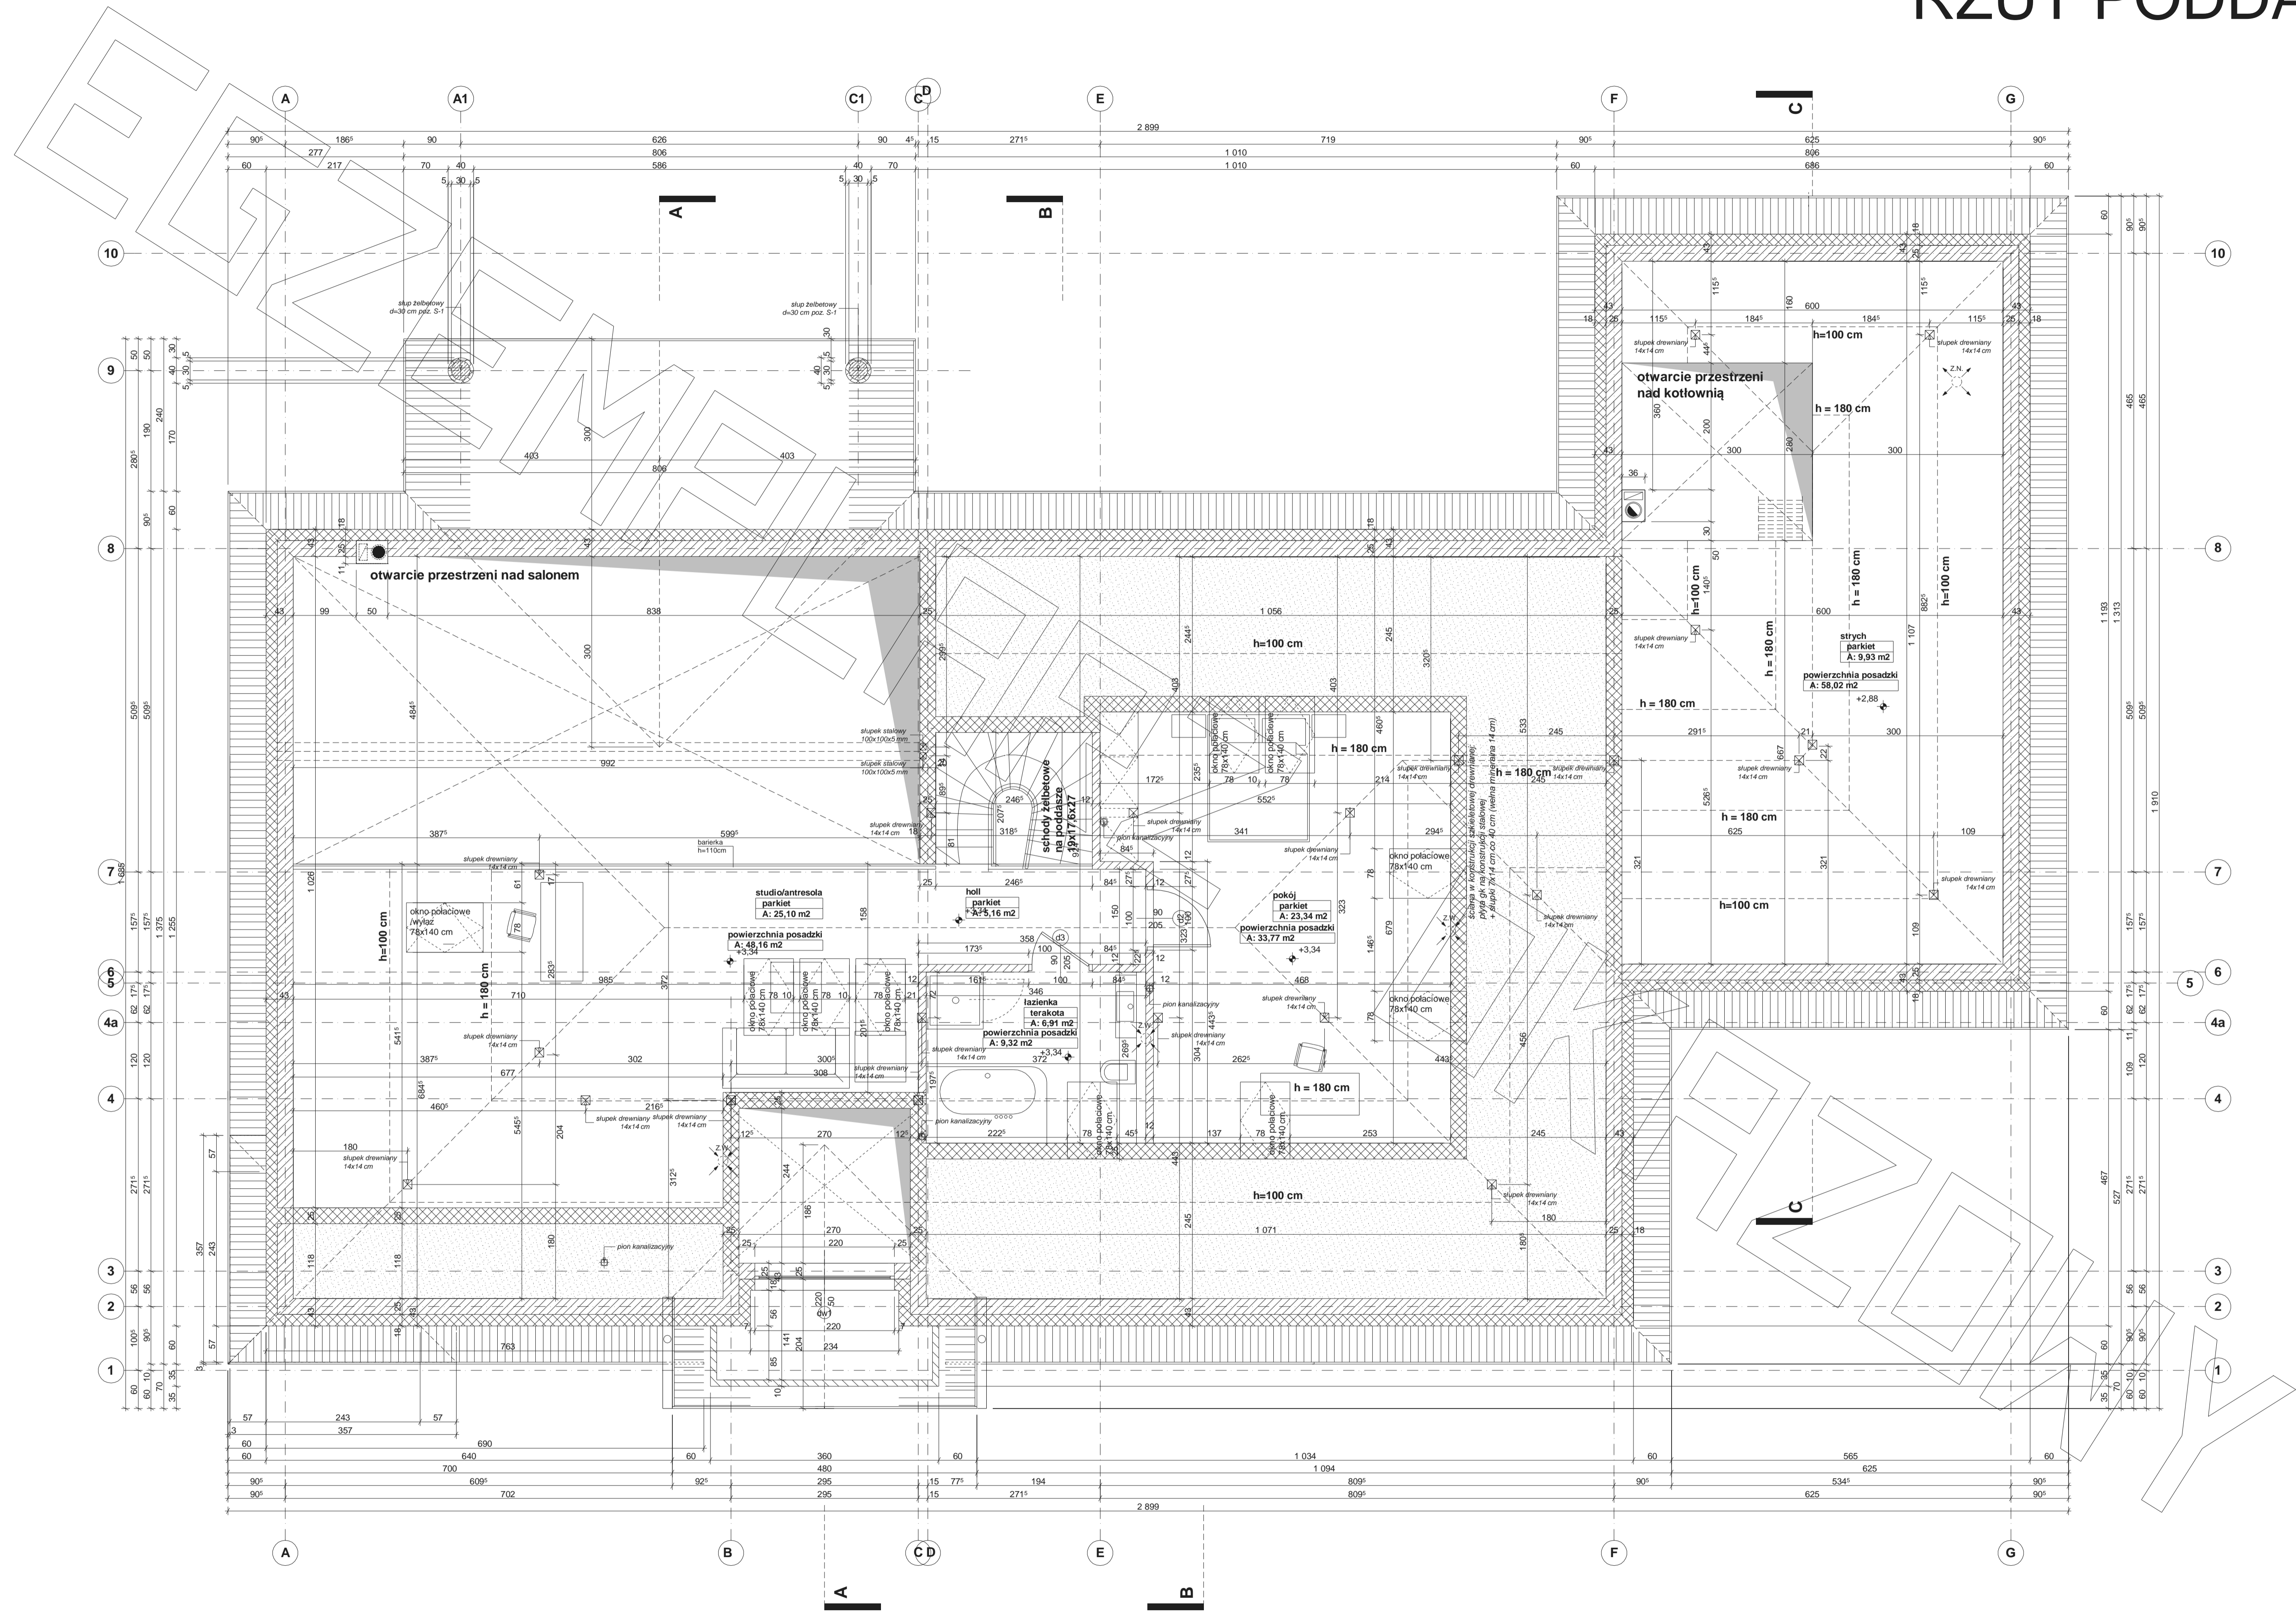



# PRZEKRÓJ

PRZEKRÓJ B-B

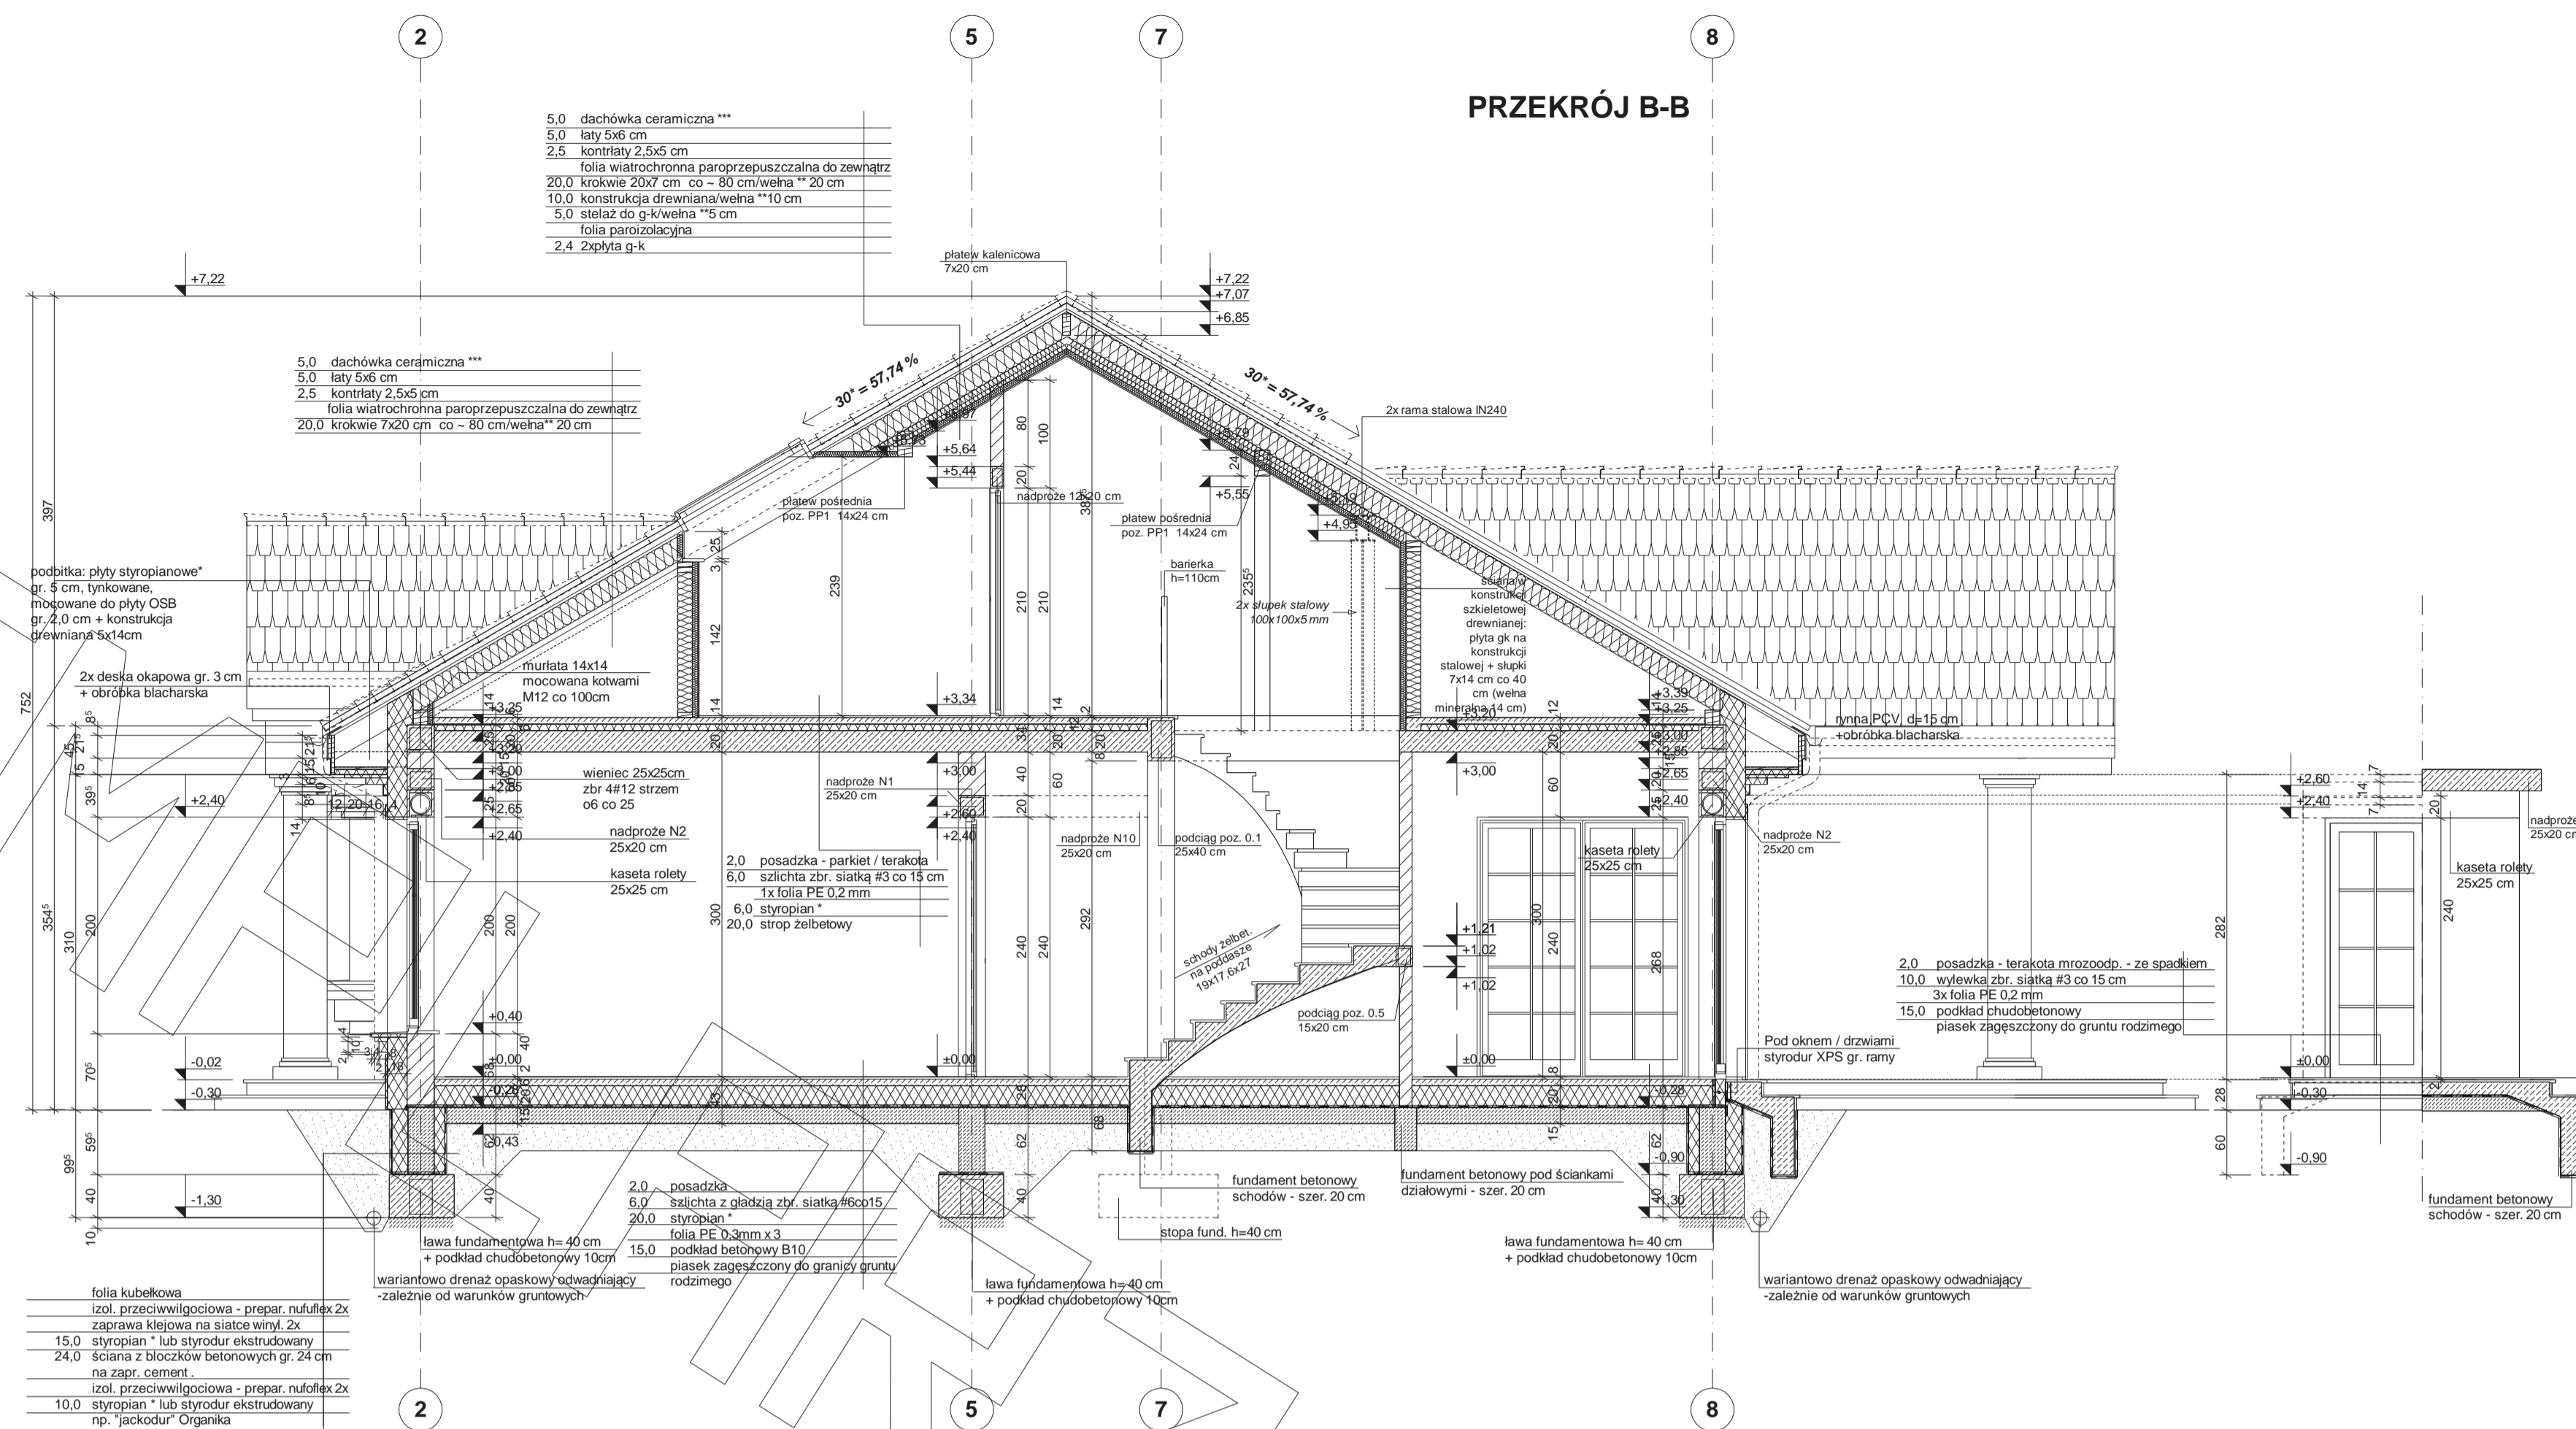

PRZEKRÓJ A-A

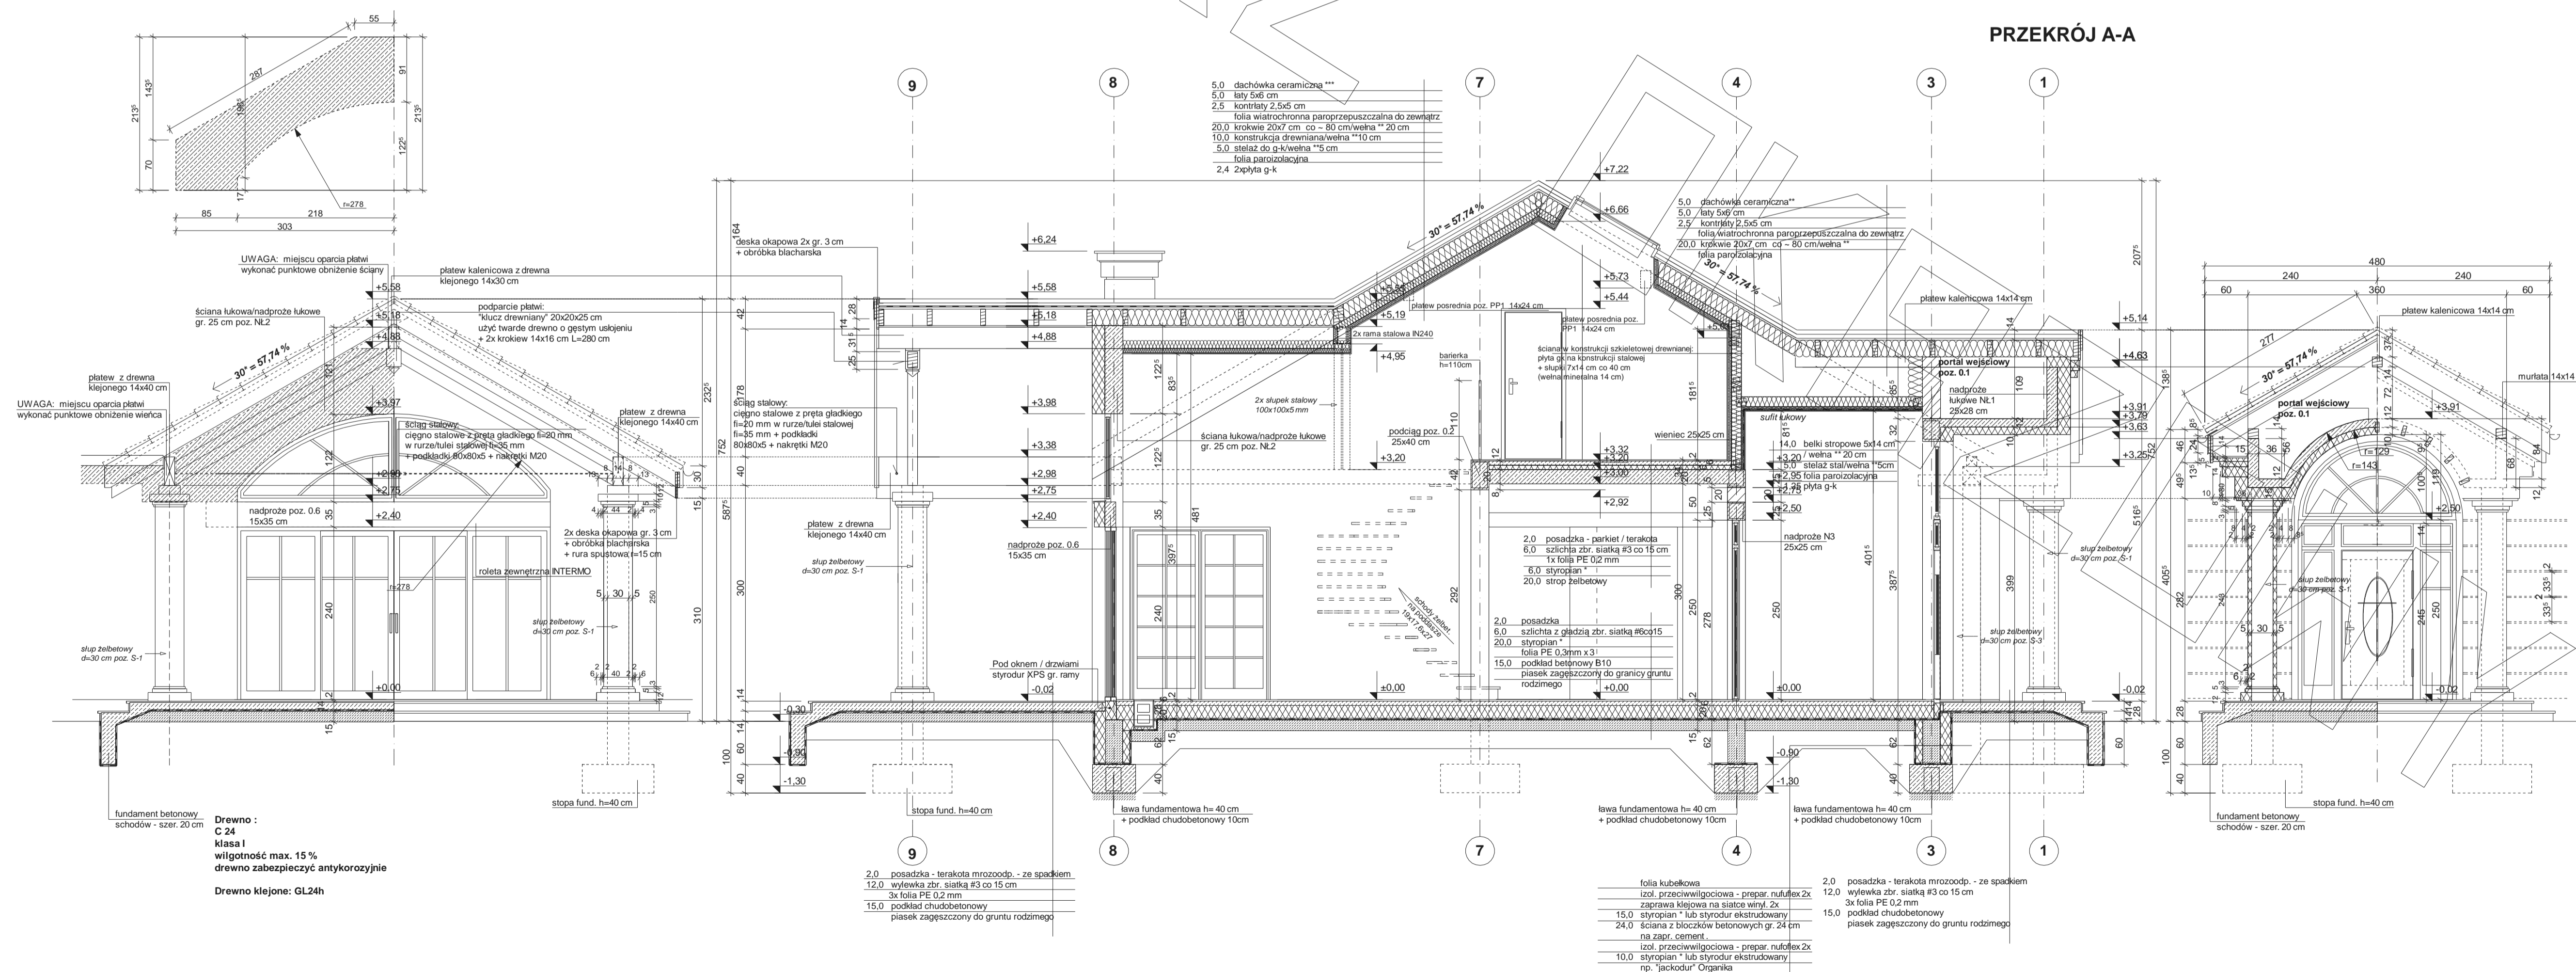

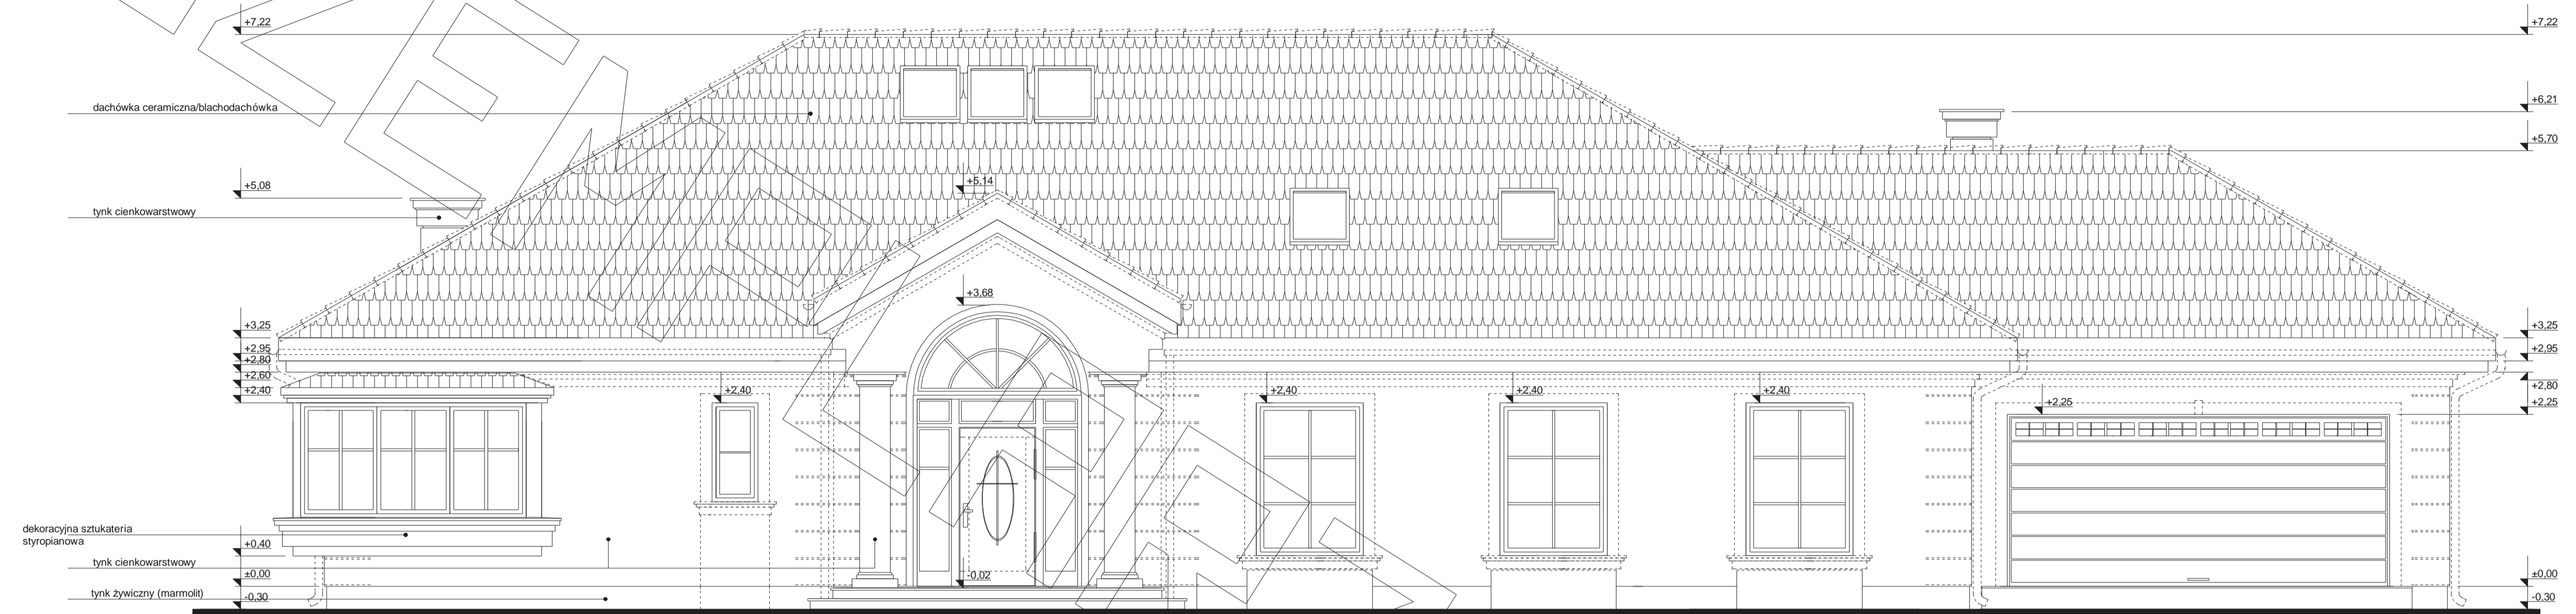

ELEWACJA FRONTOWA



ELEWACJA OGRODOWA

