

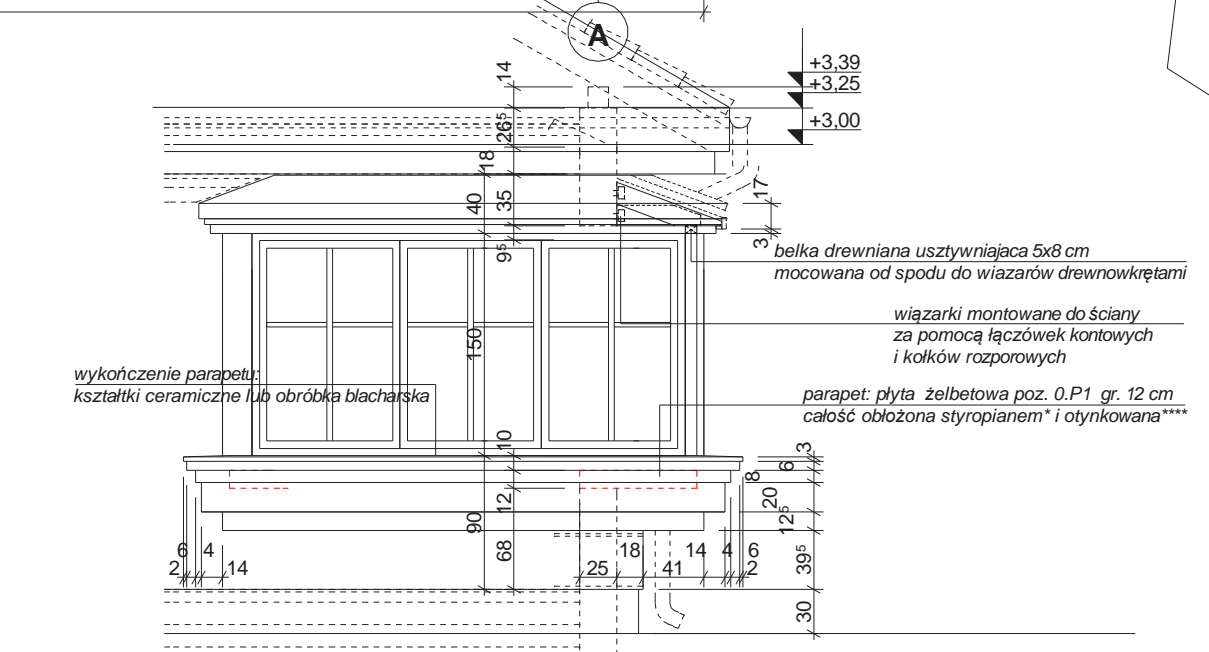



RZUT PARTERU

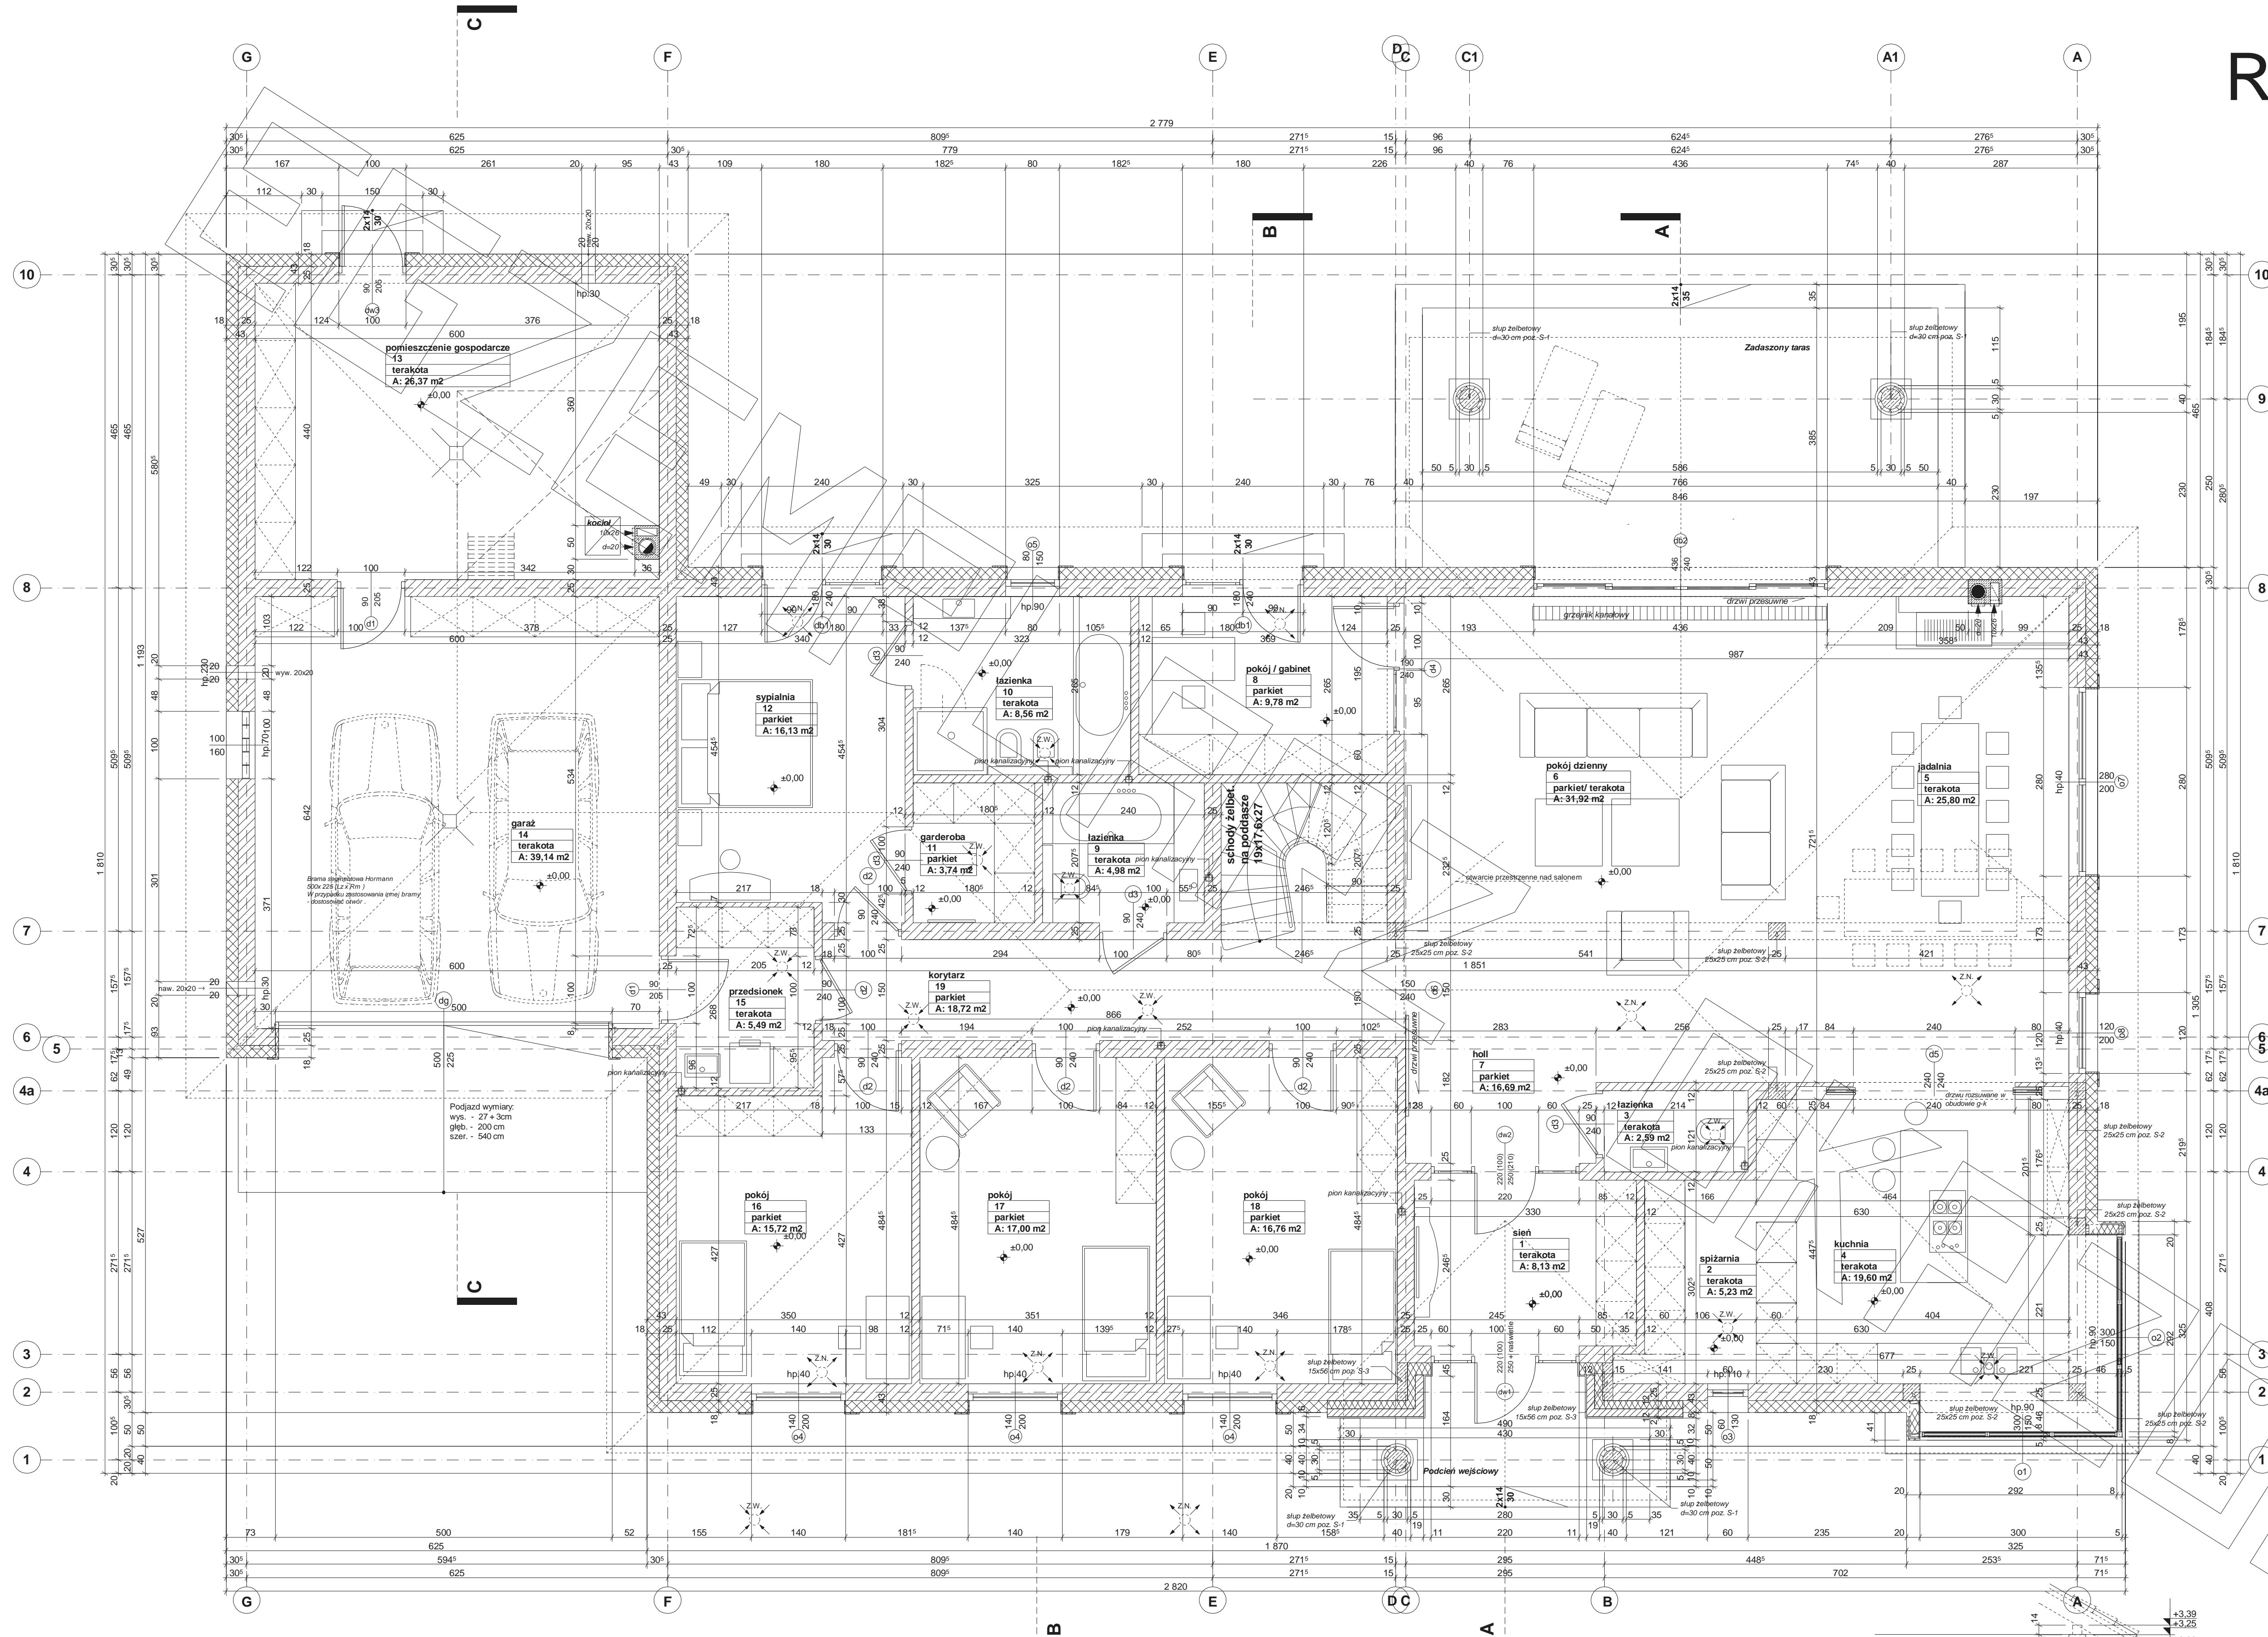




RZUT PODDASZA

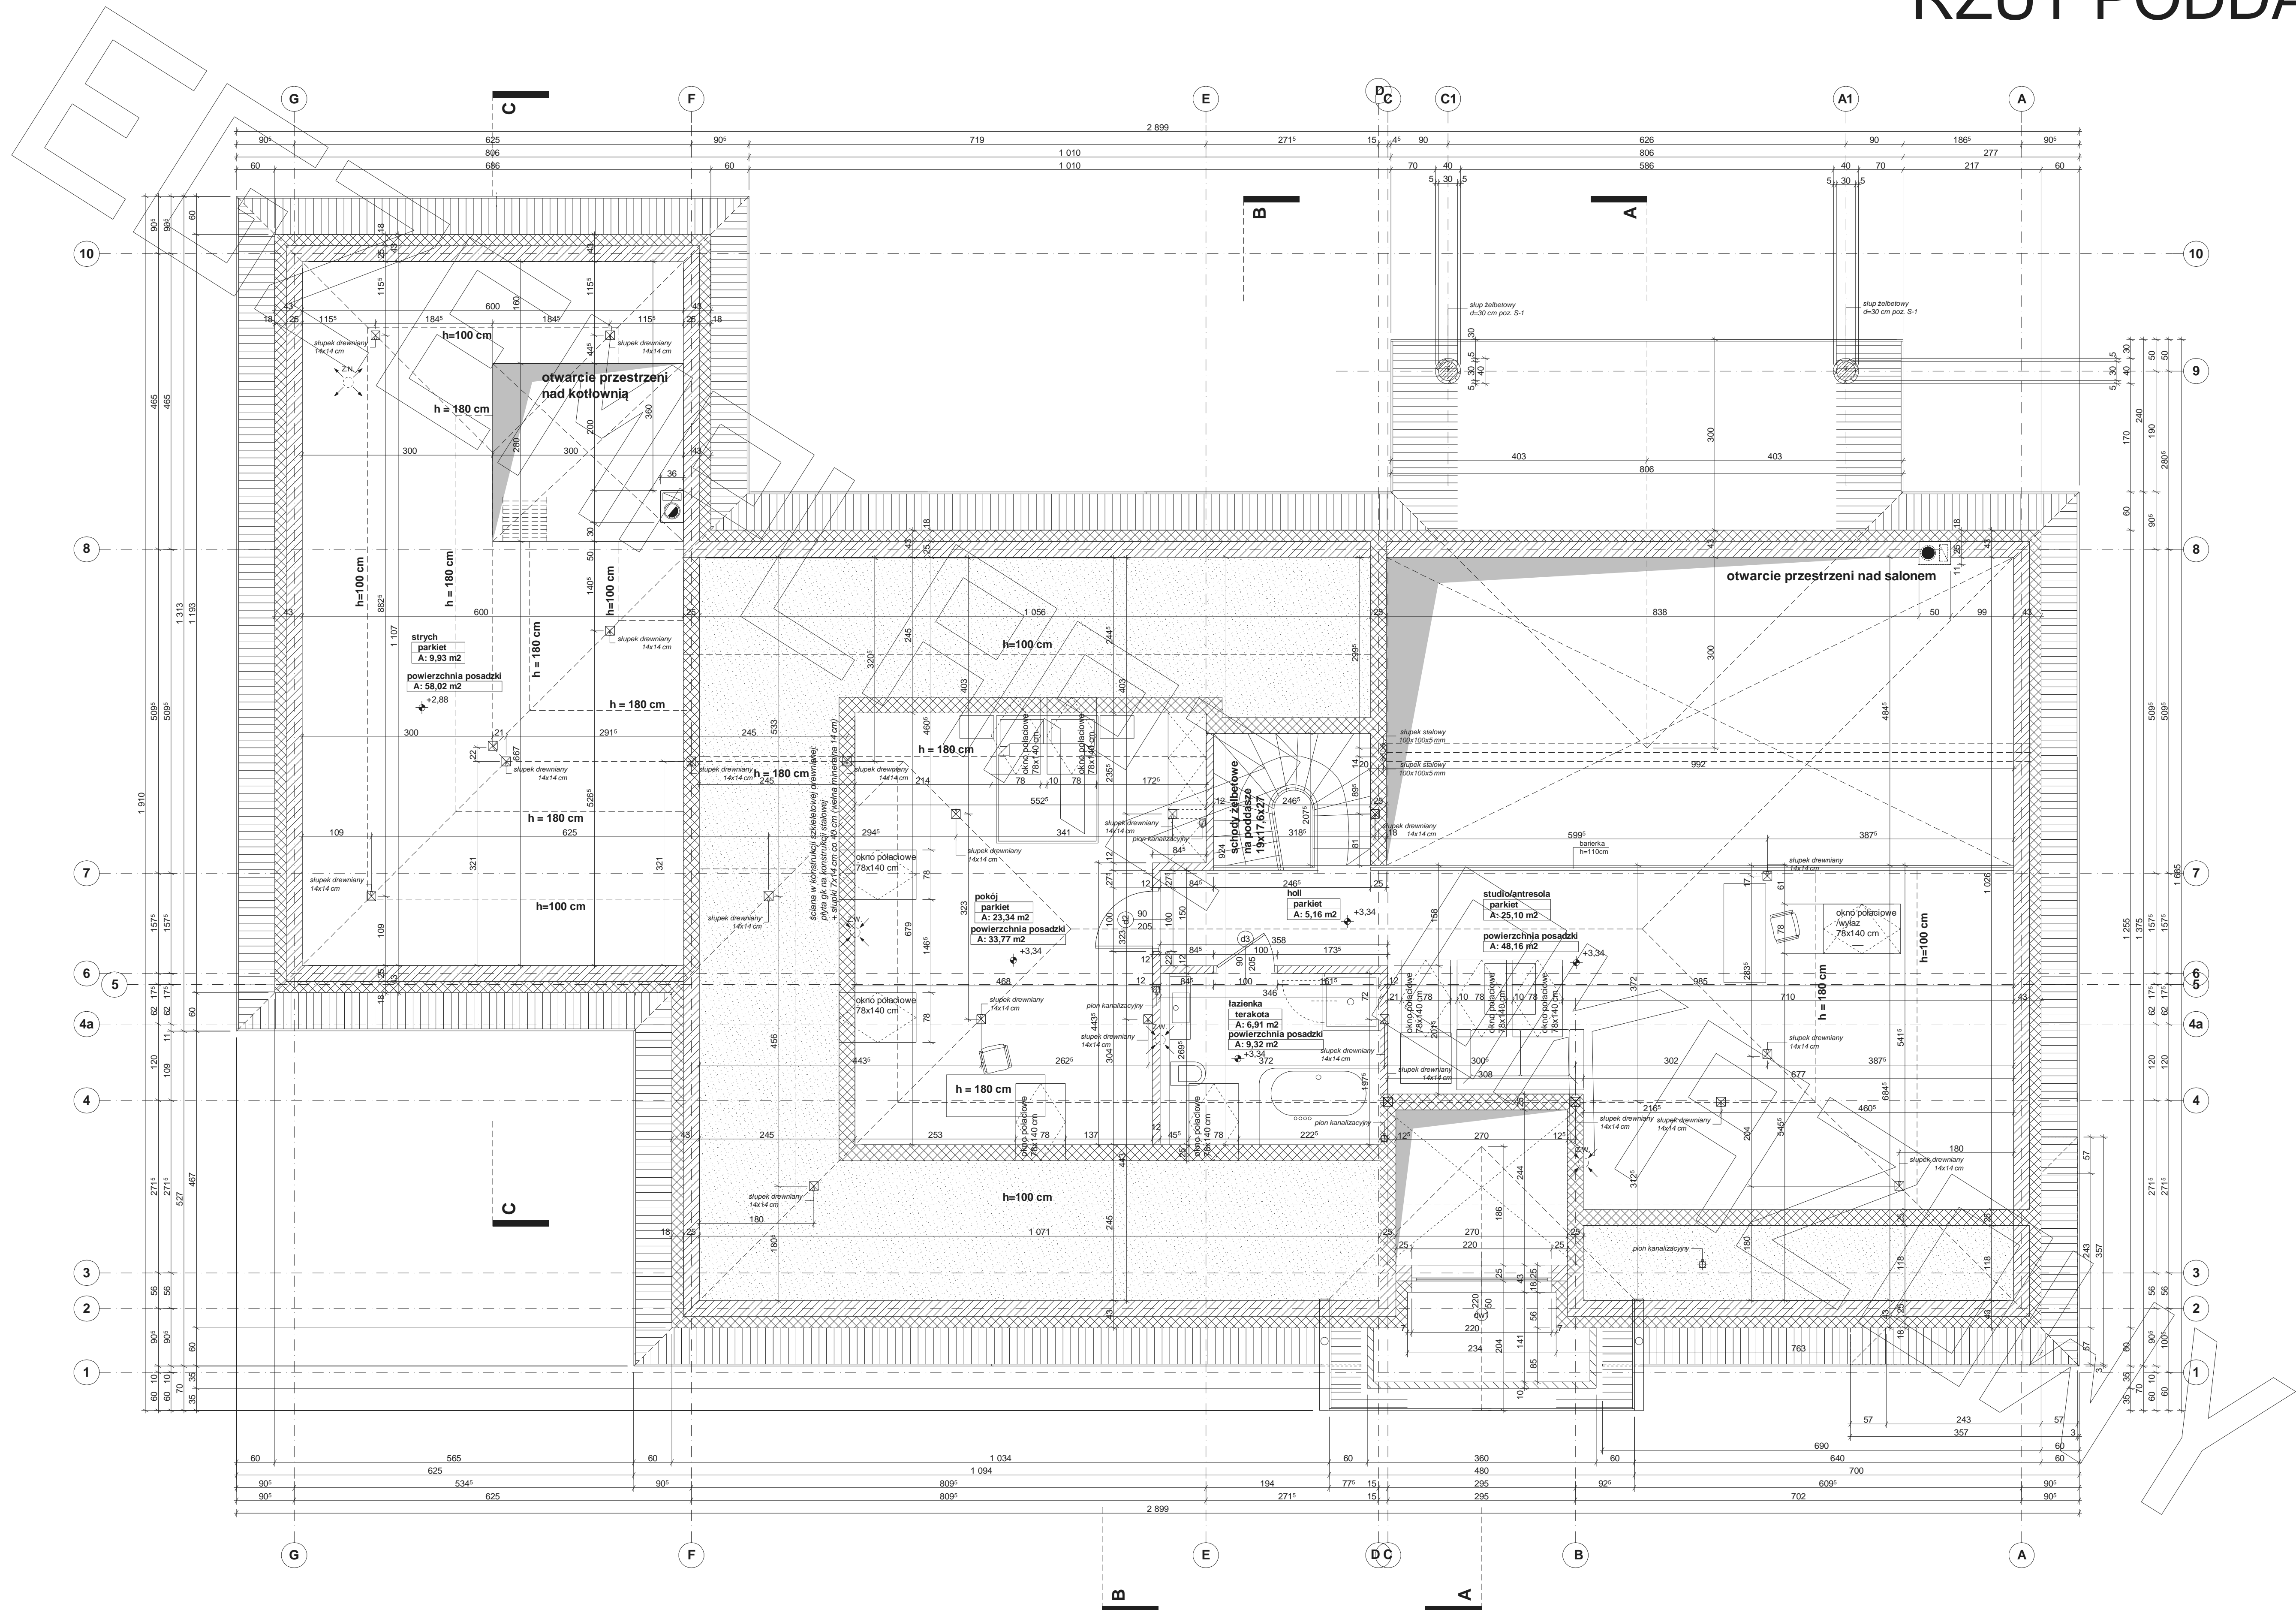

PRZEKRÓJ B-B

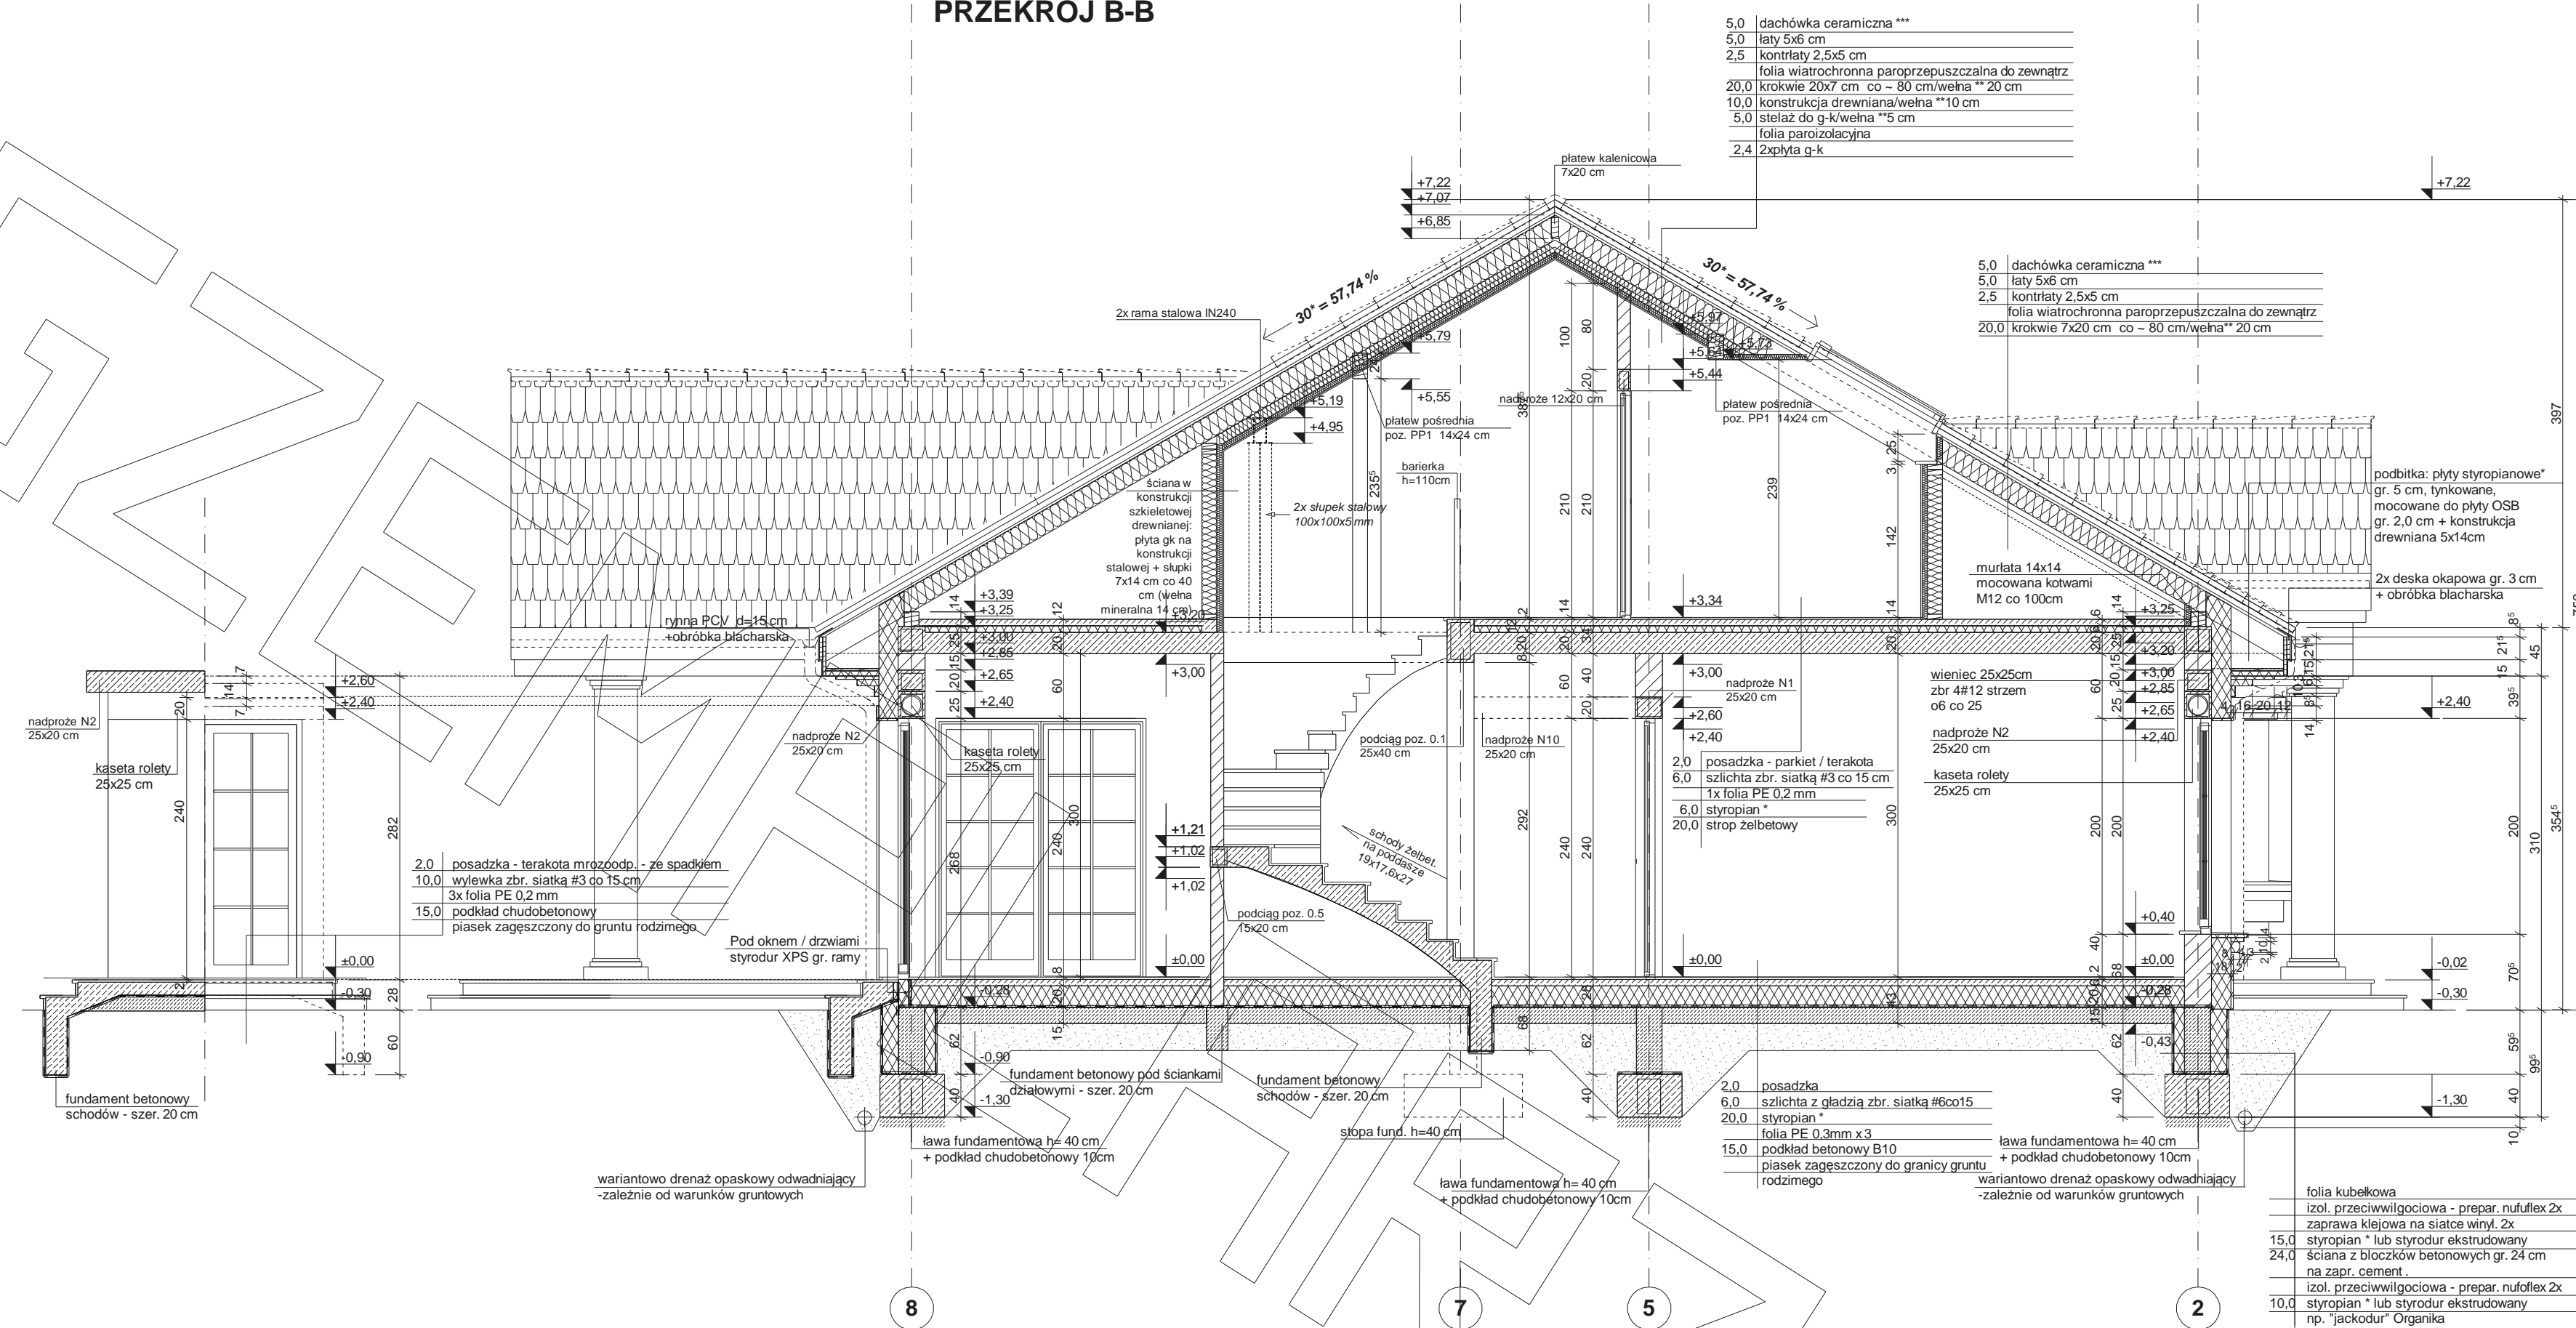


PRZEKRÓJ A-A

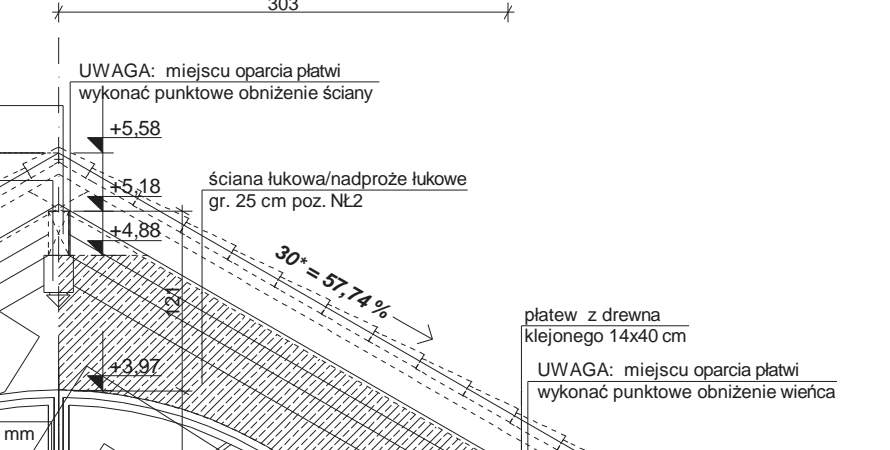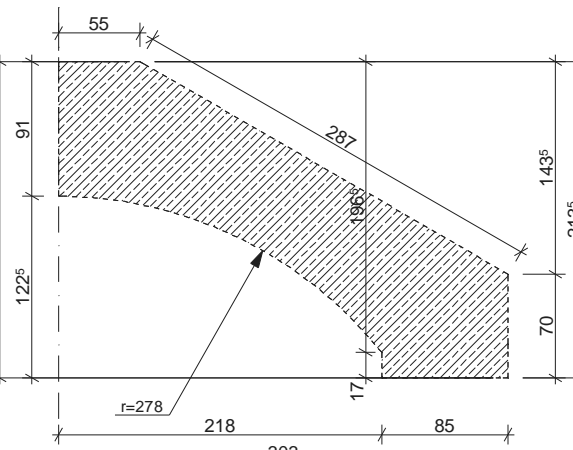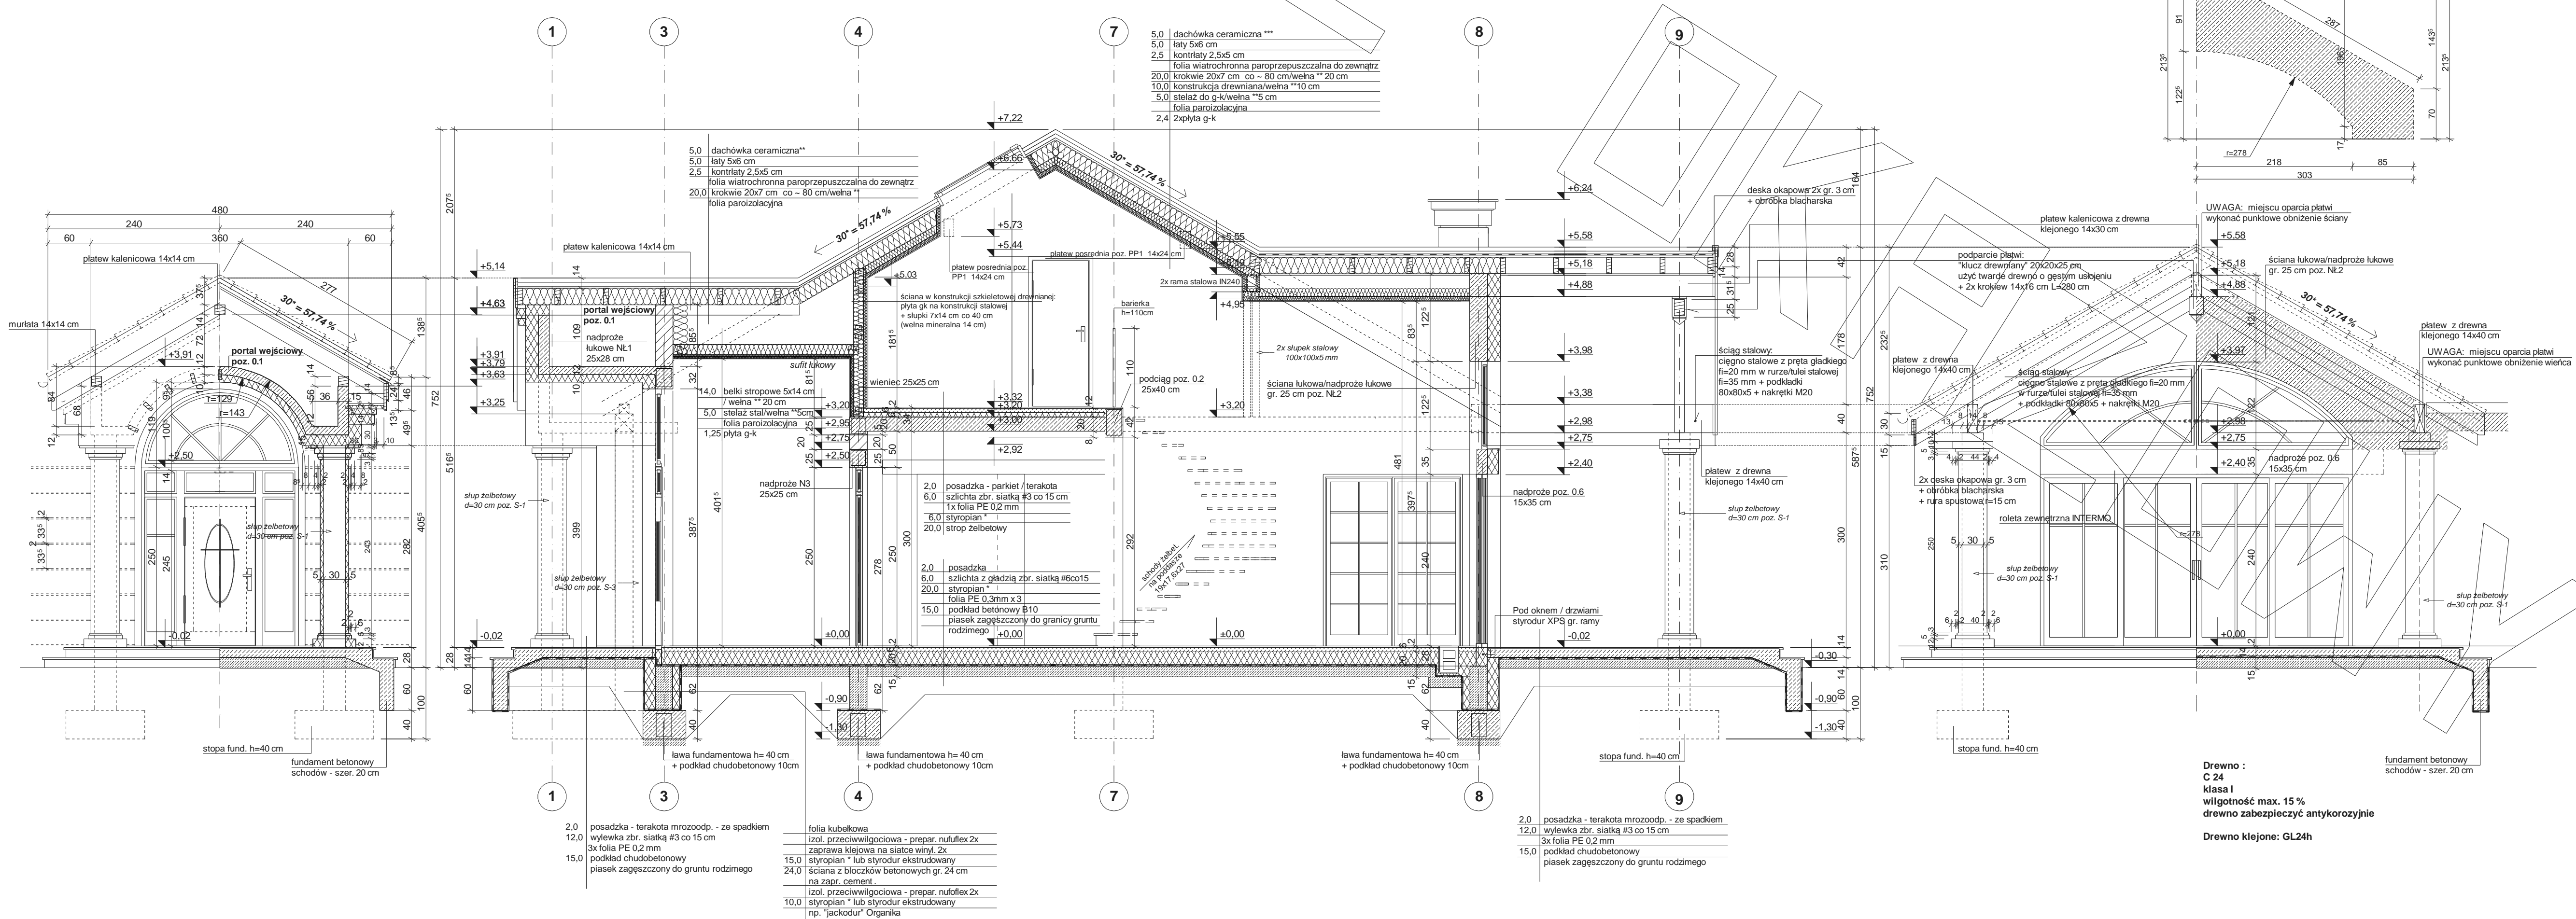

Drewno :
C 24
Klasa I
wilgotność max. 15 %
drewno zabezpieczyć antykorozyjnie

Drewno klejone: GL24h


ELEWACJE

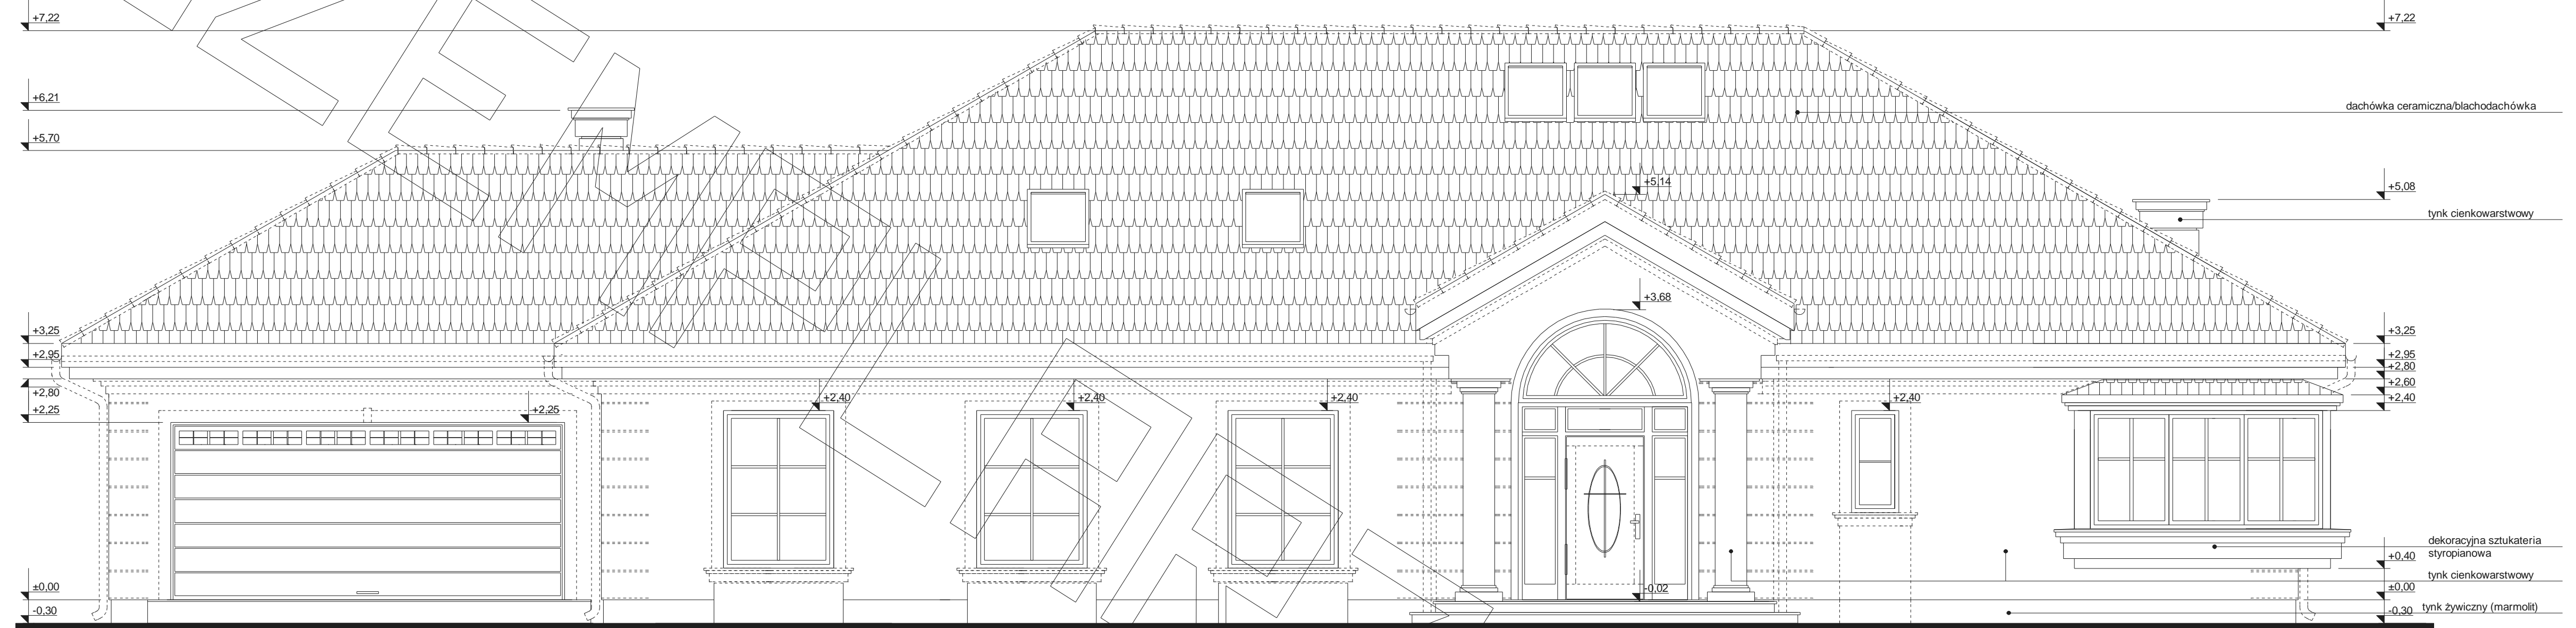


ELEWACJA FRONTOWA



ELEWACJA OGRODOWA

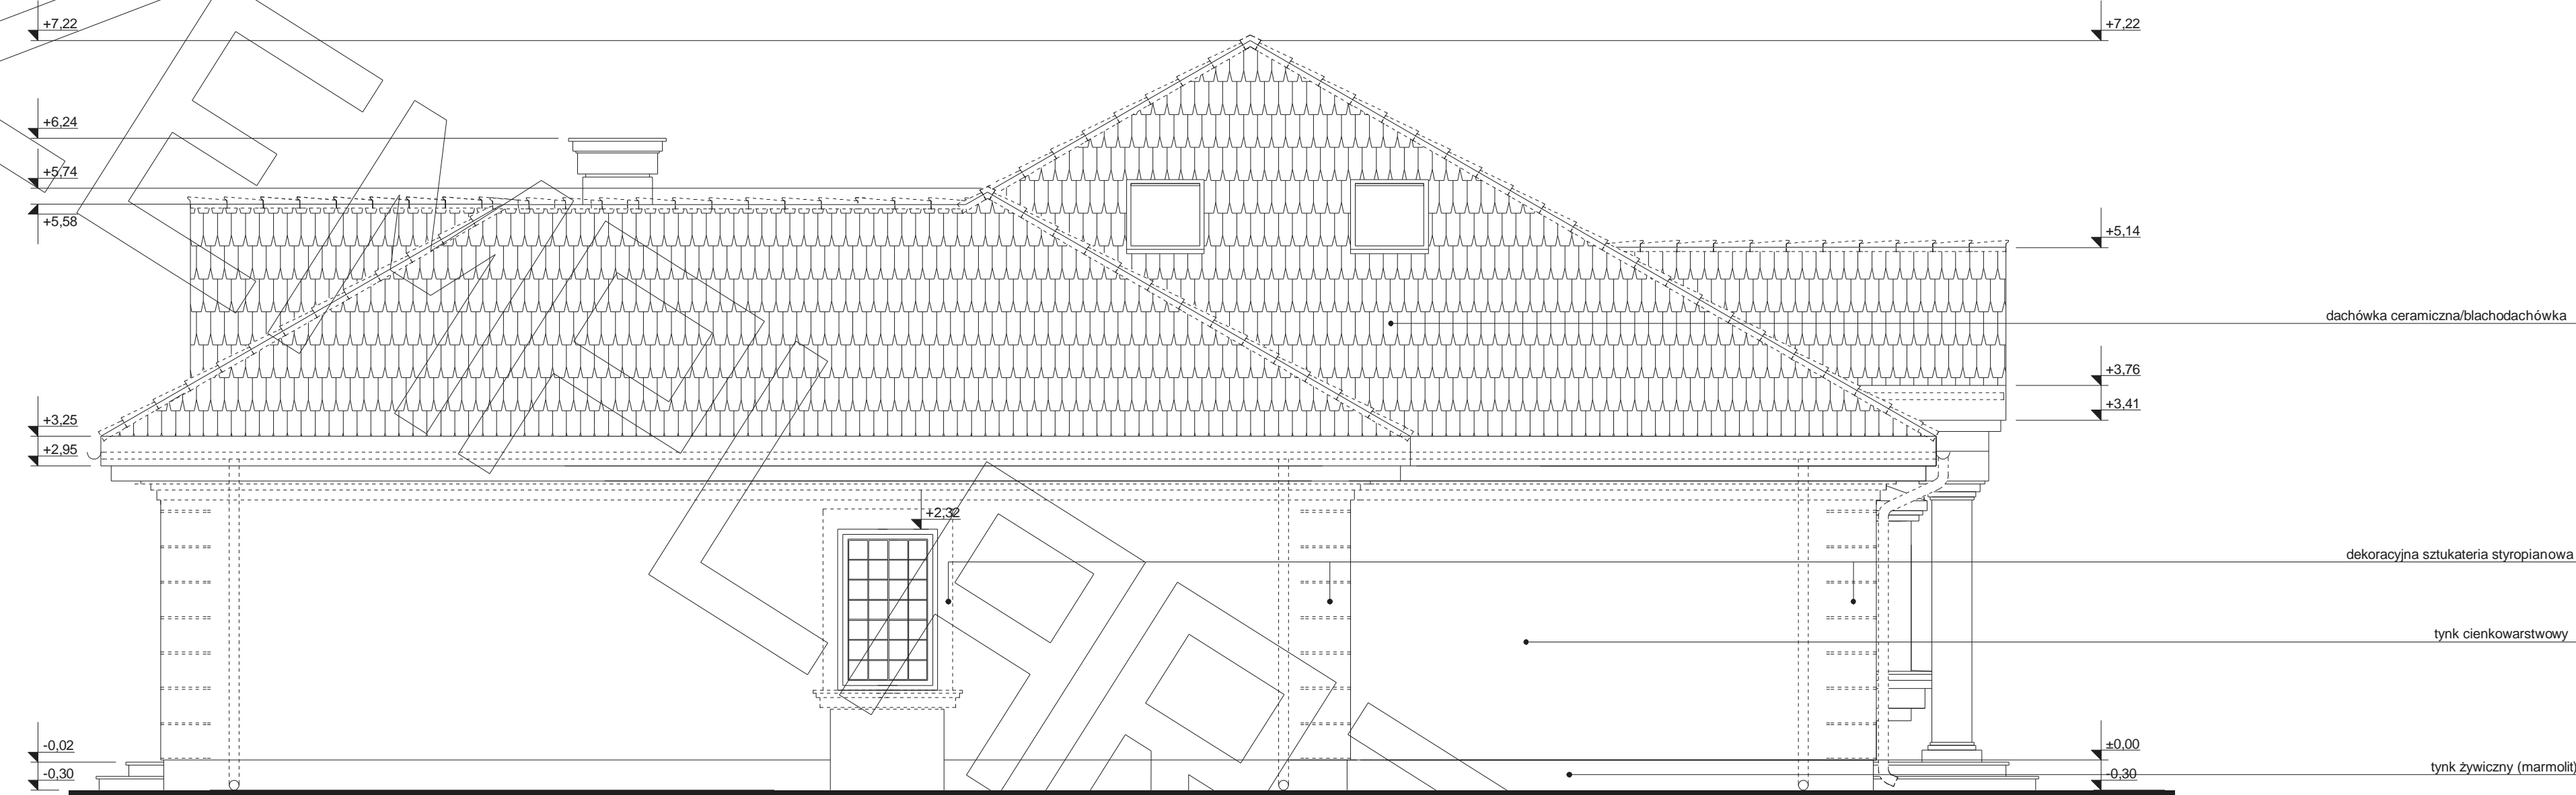

ELEWACJA BOCZNA

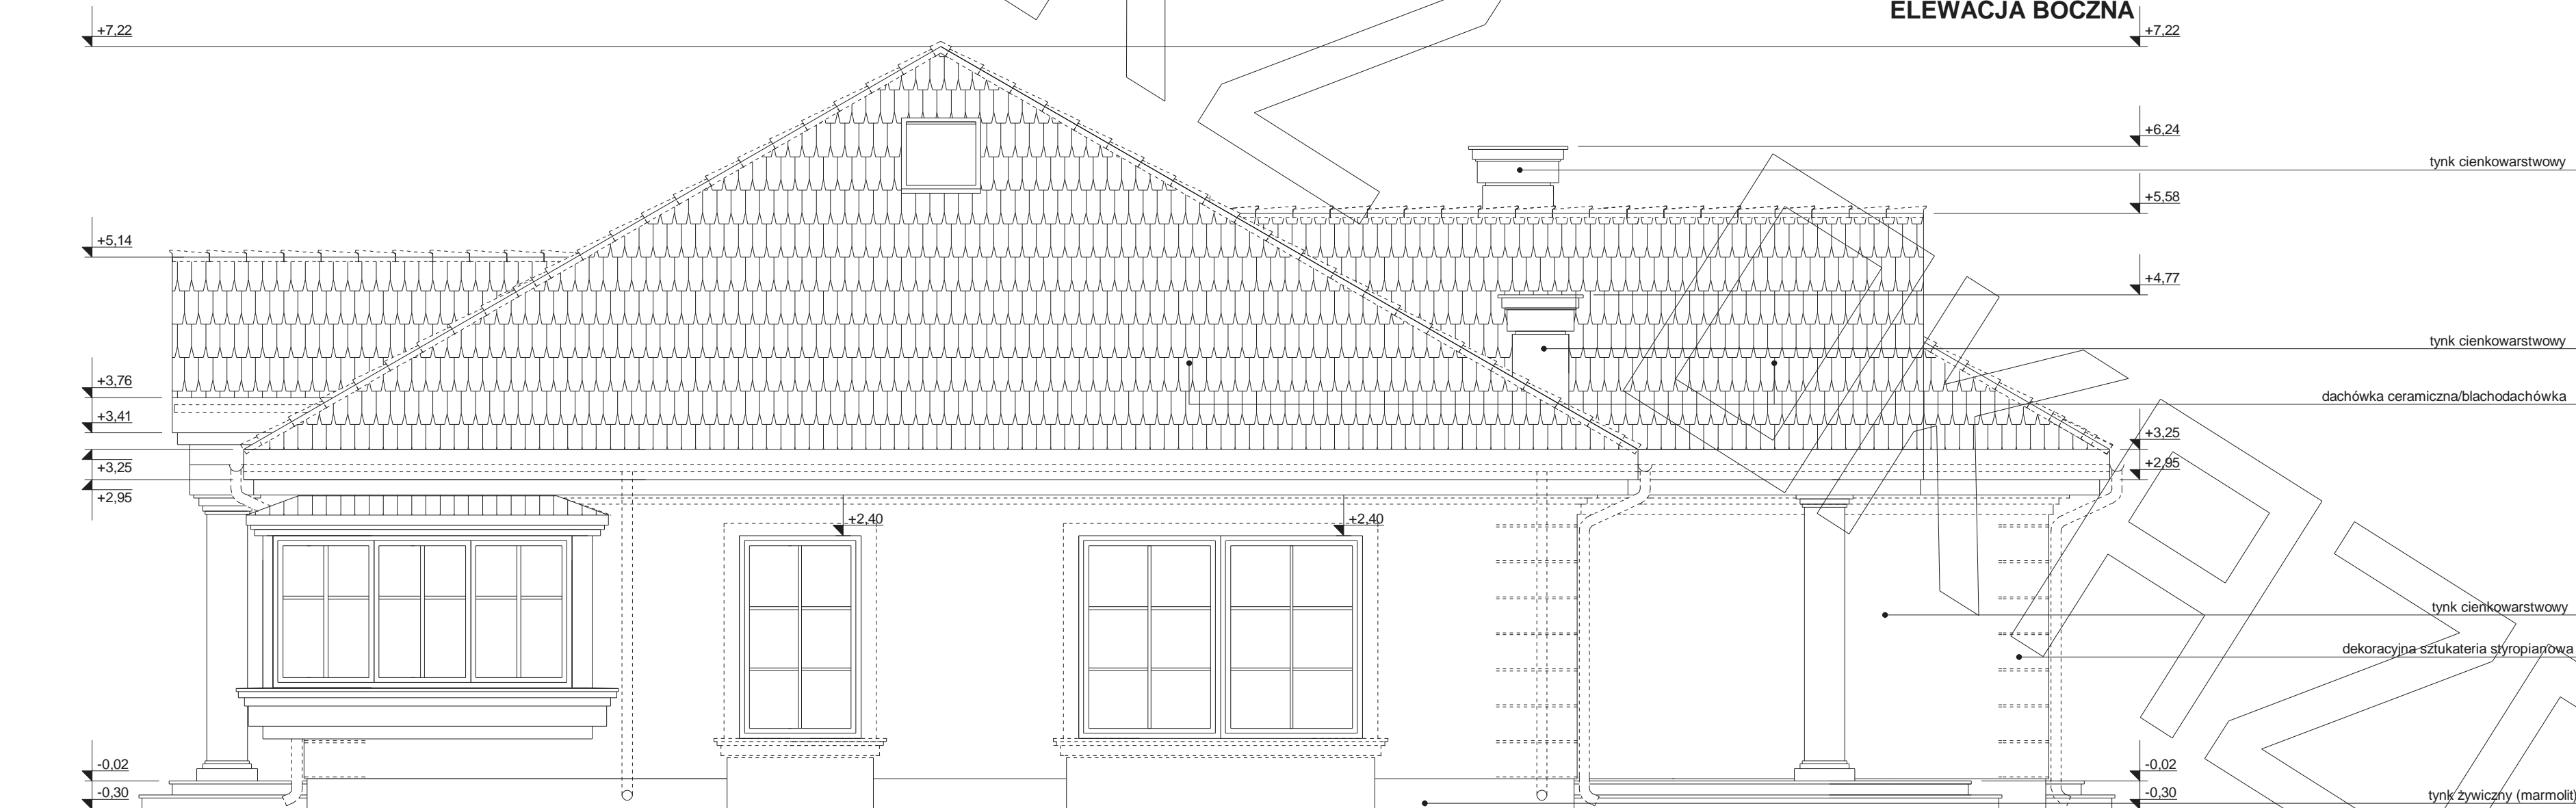

ELEWACJA BOCZNA