




RZUT PARTERU

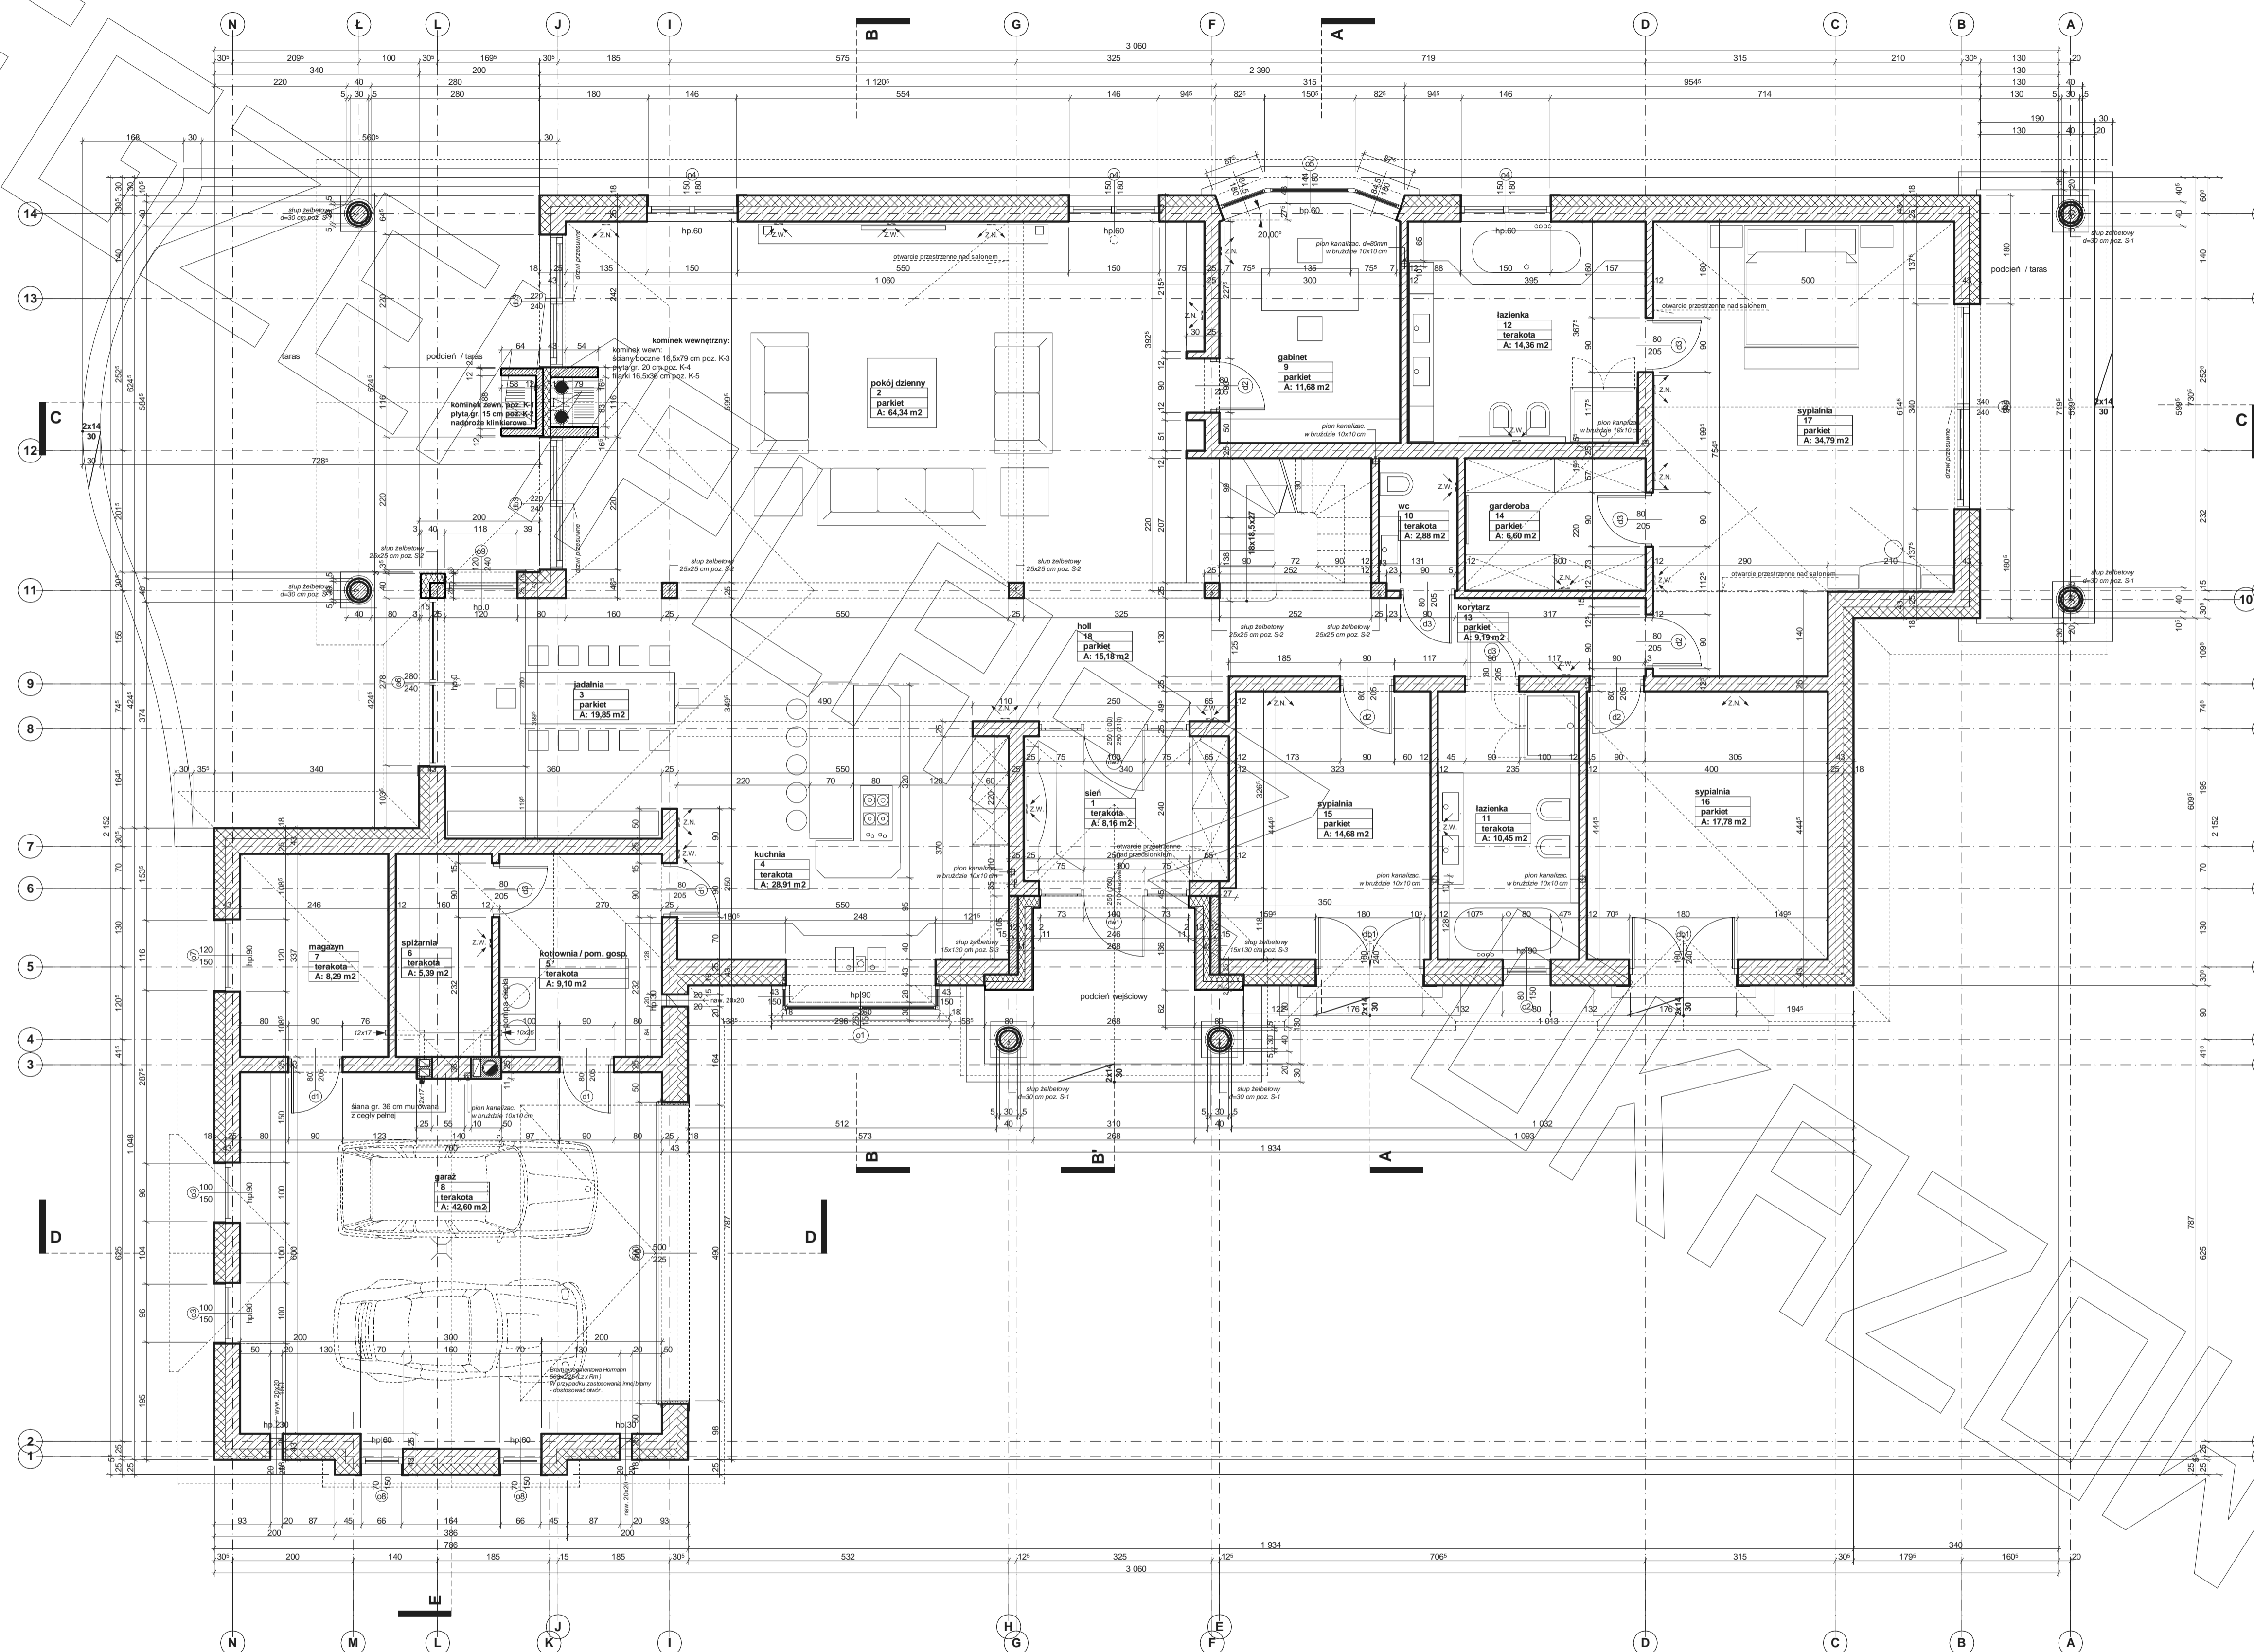


RZUT PODDASZA

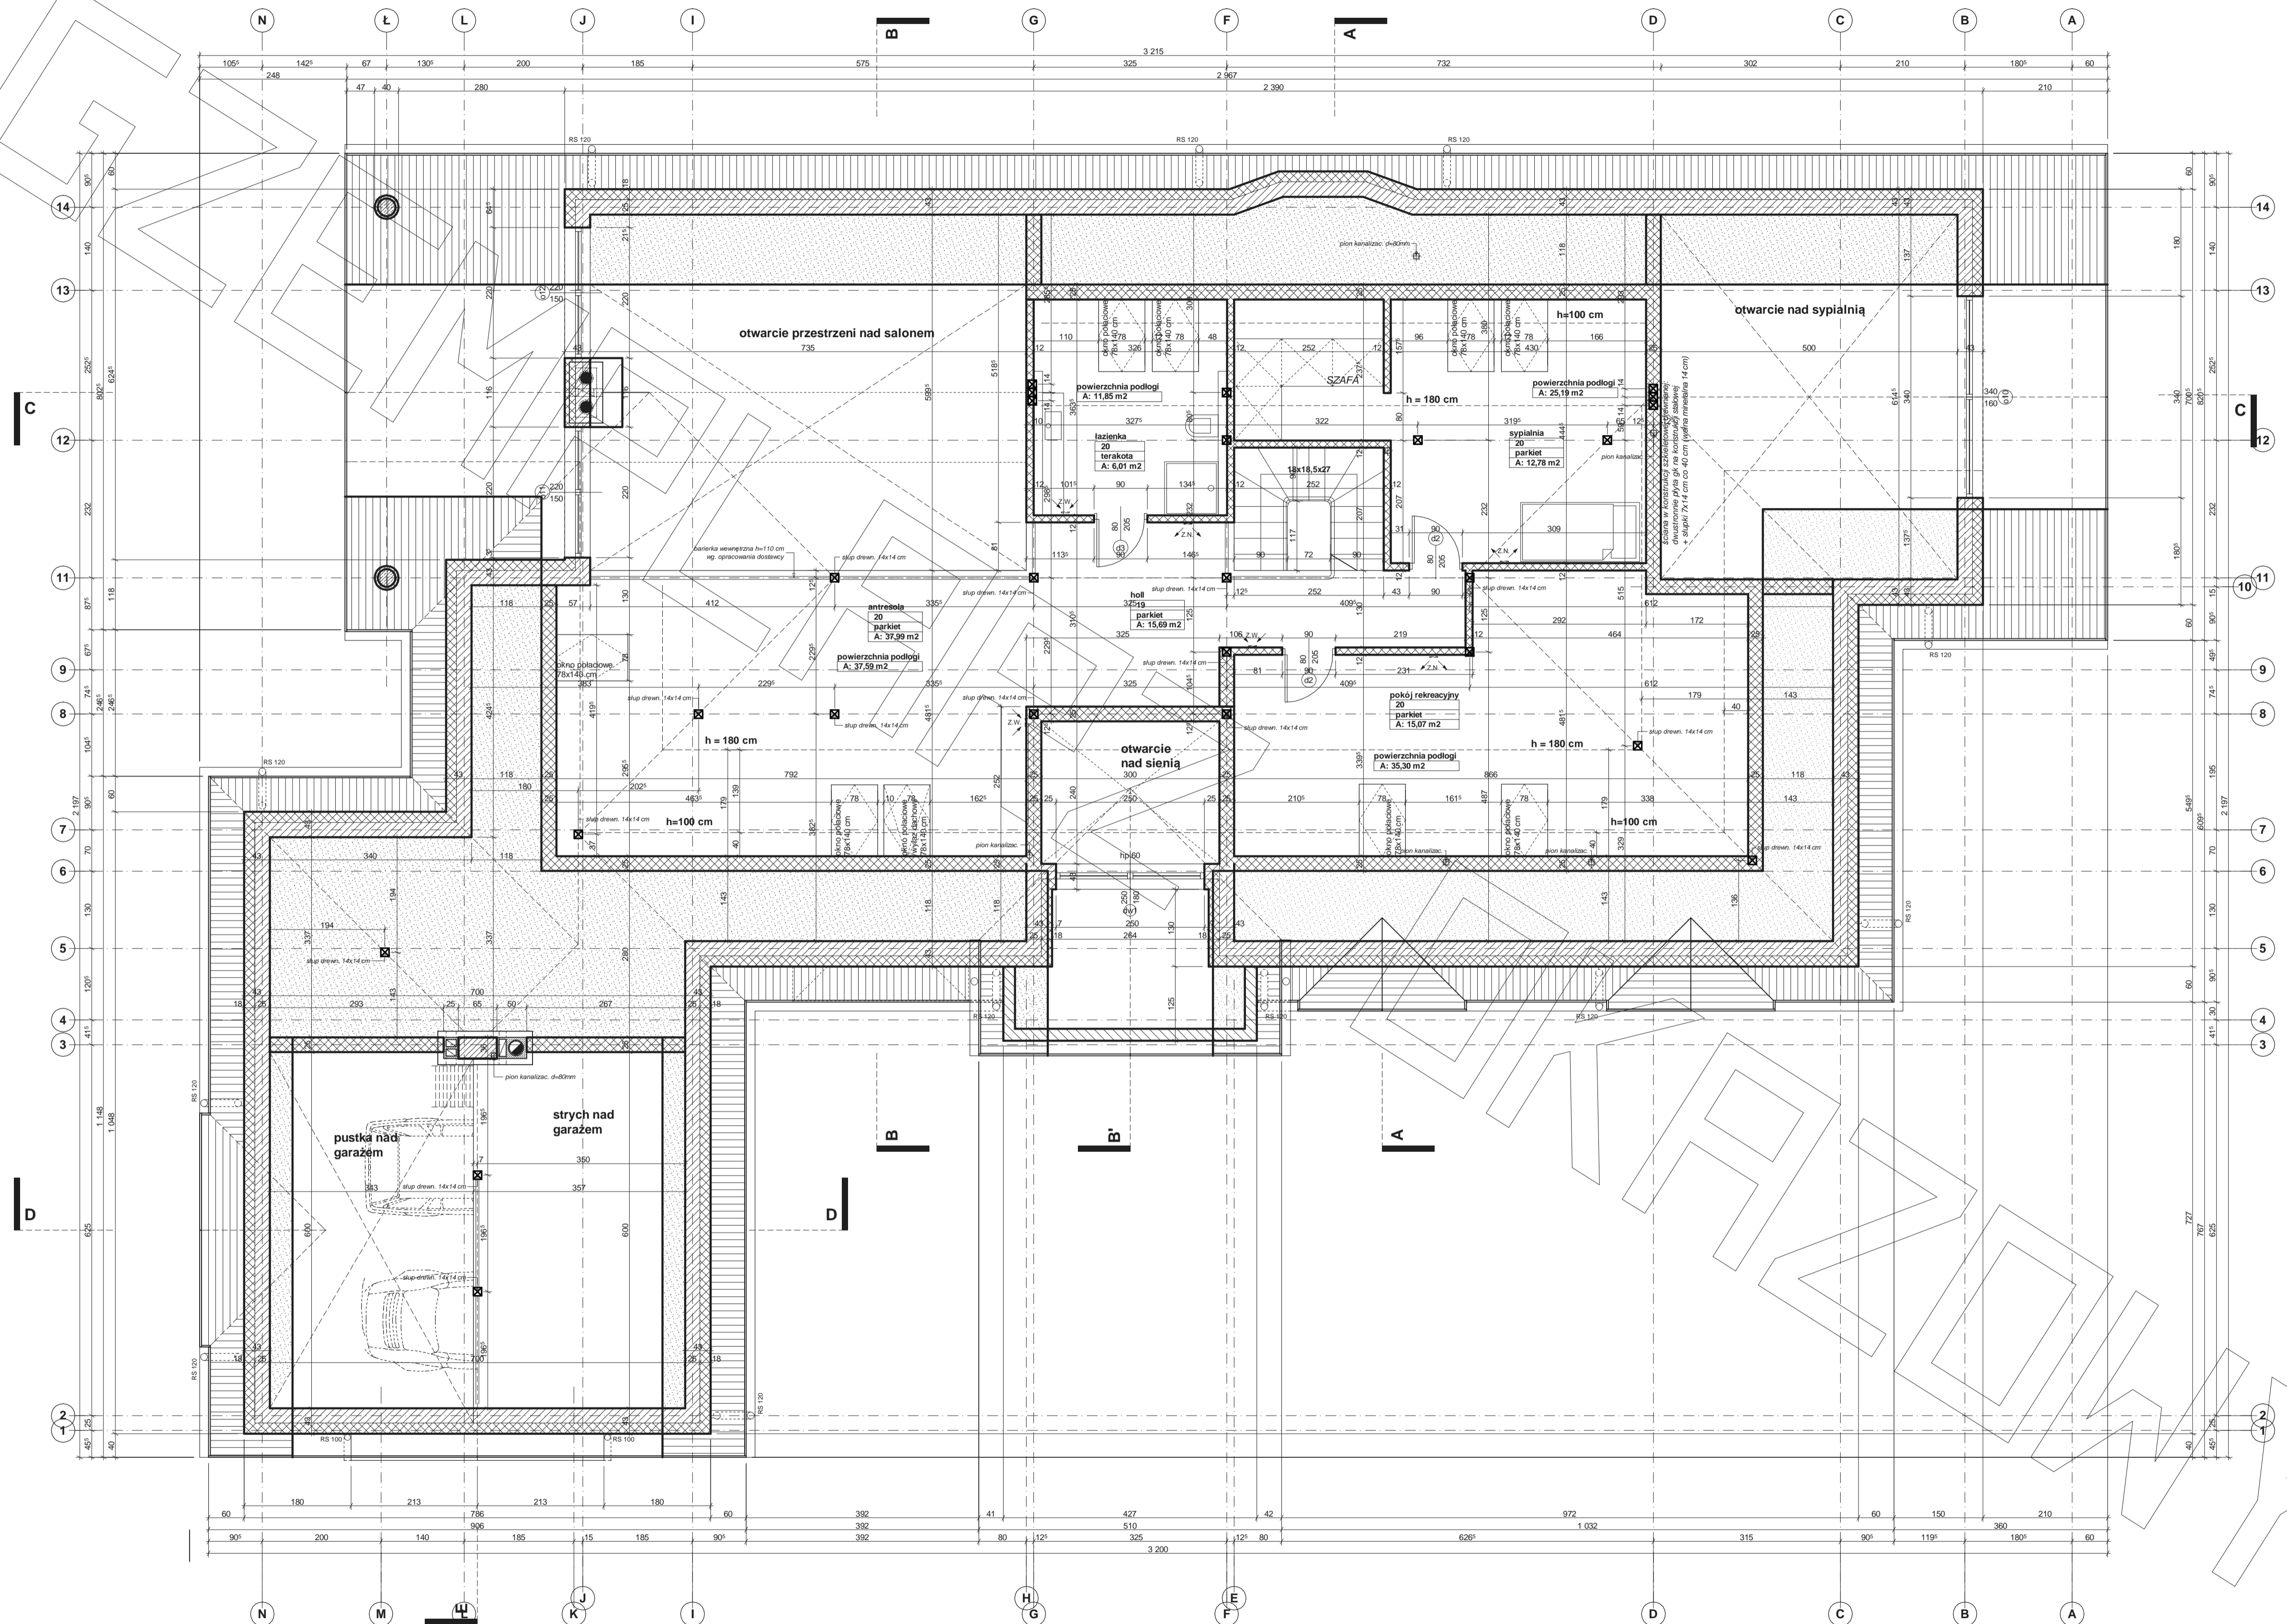

PRZEKRÓJ


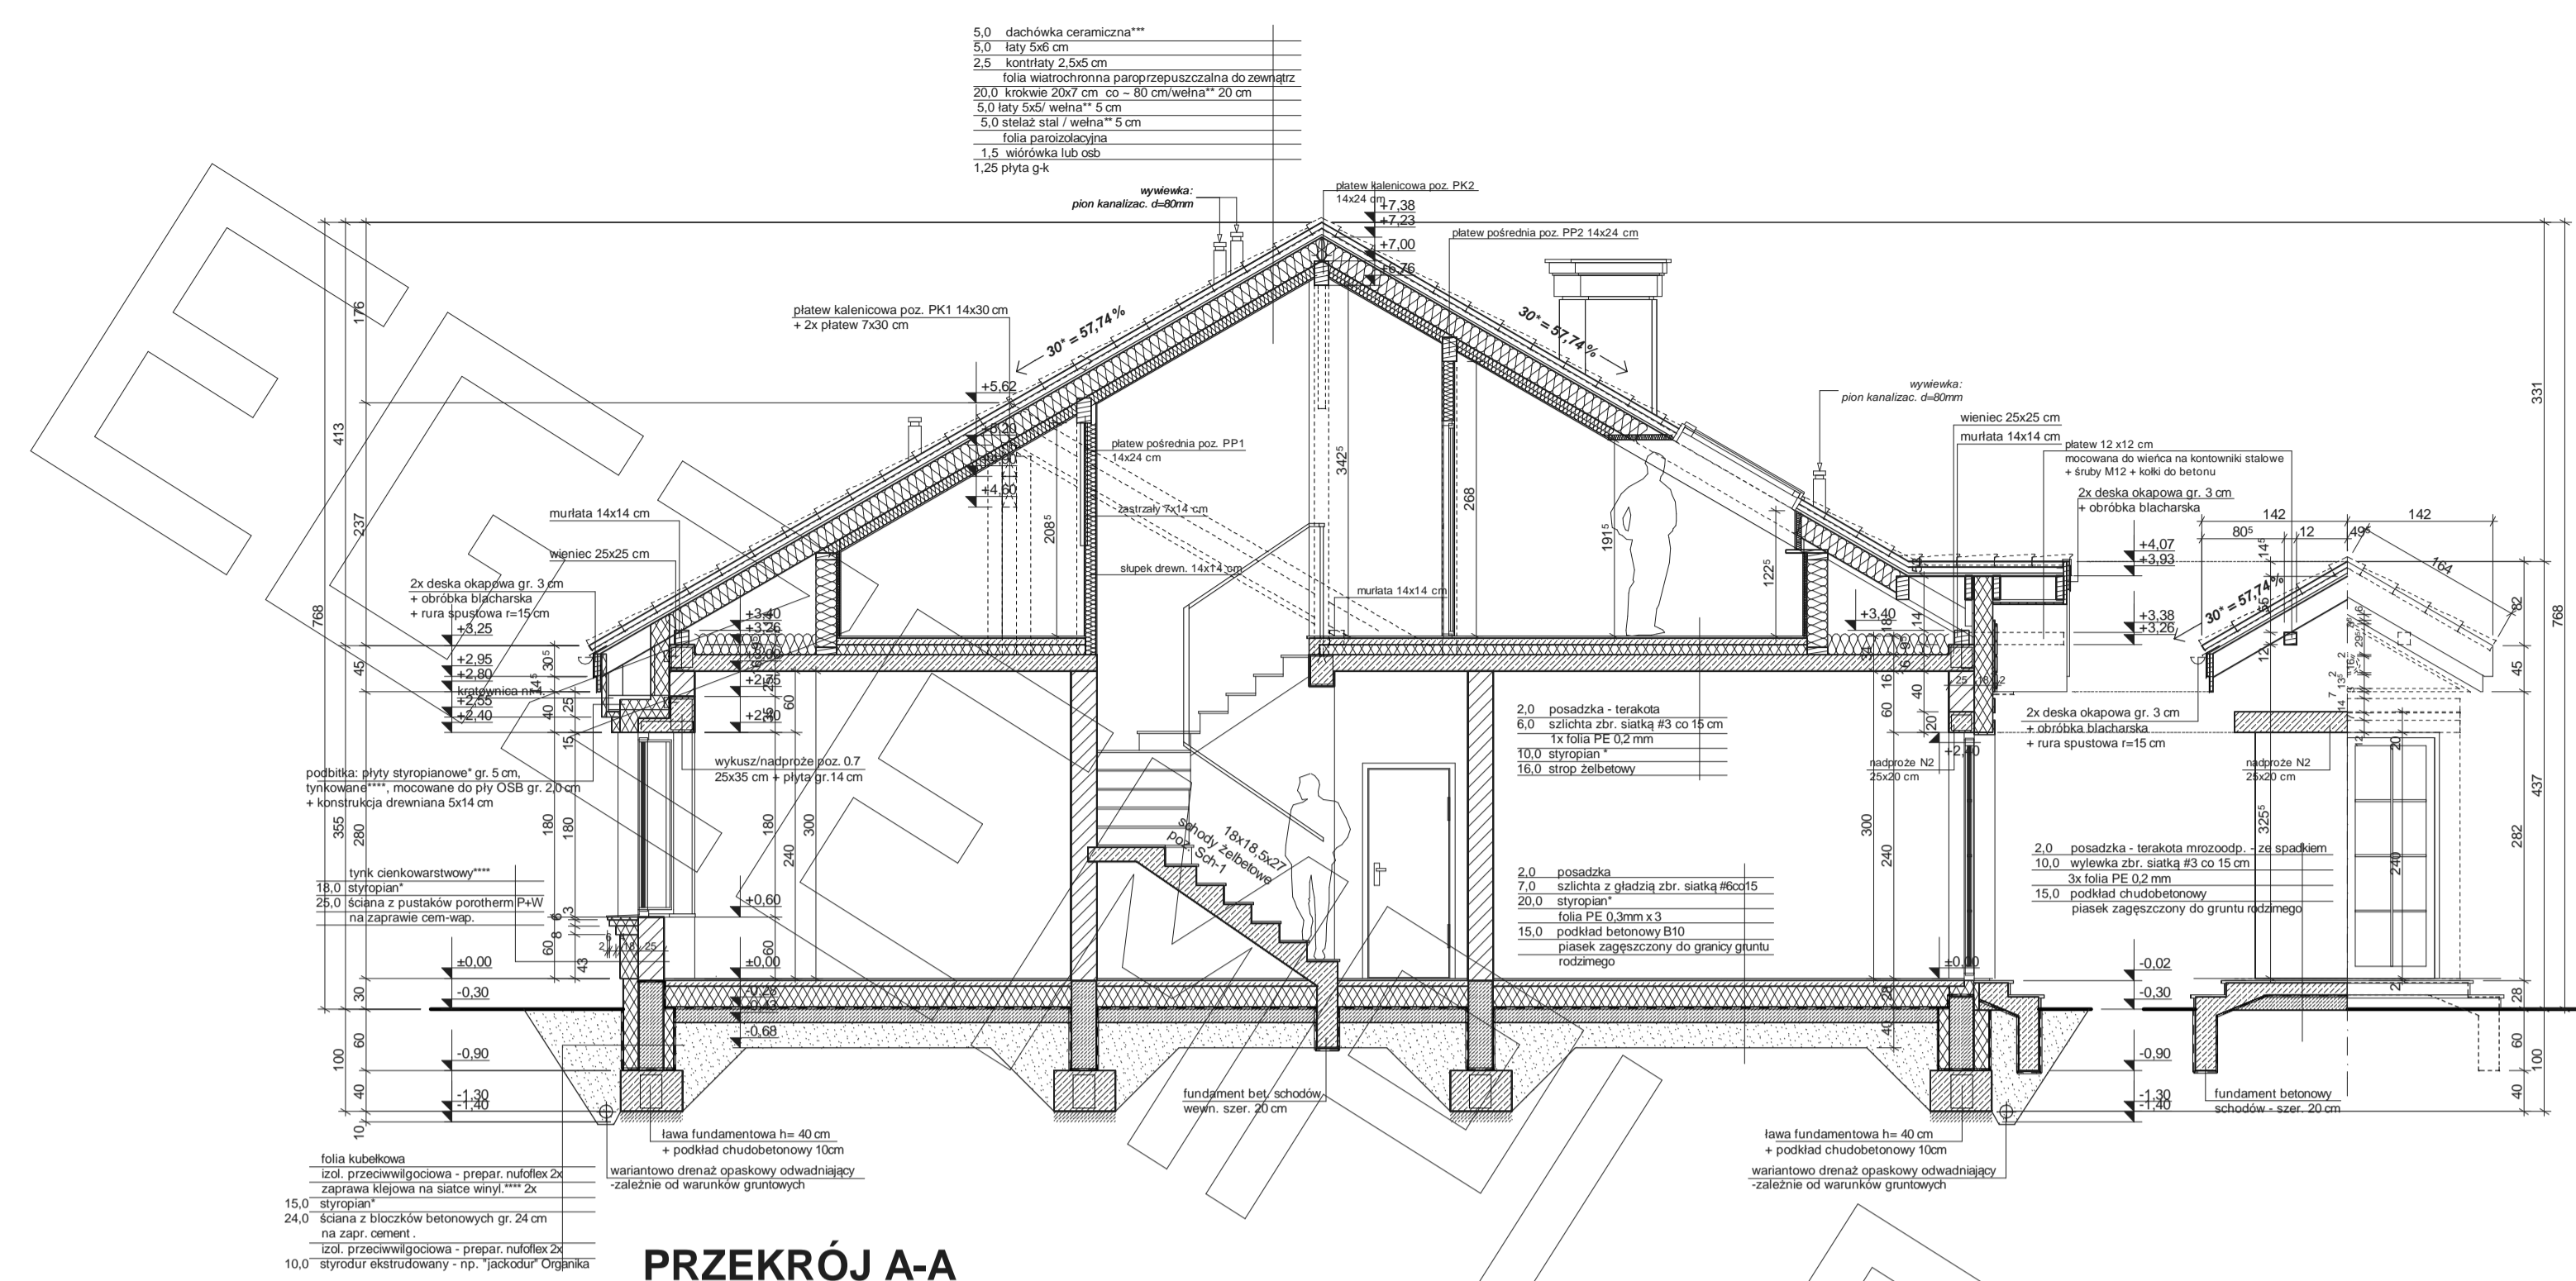



PRZEKRÓJ A-A

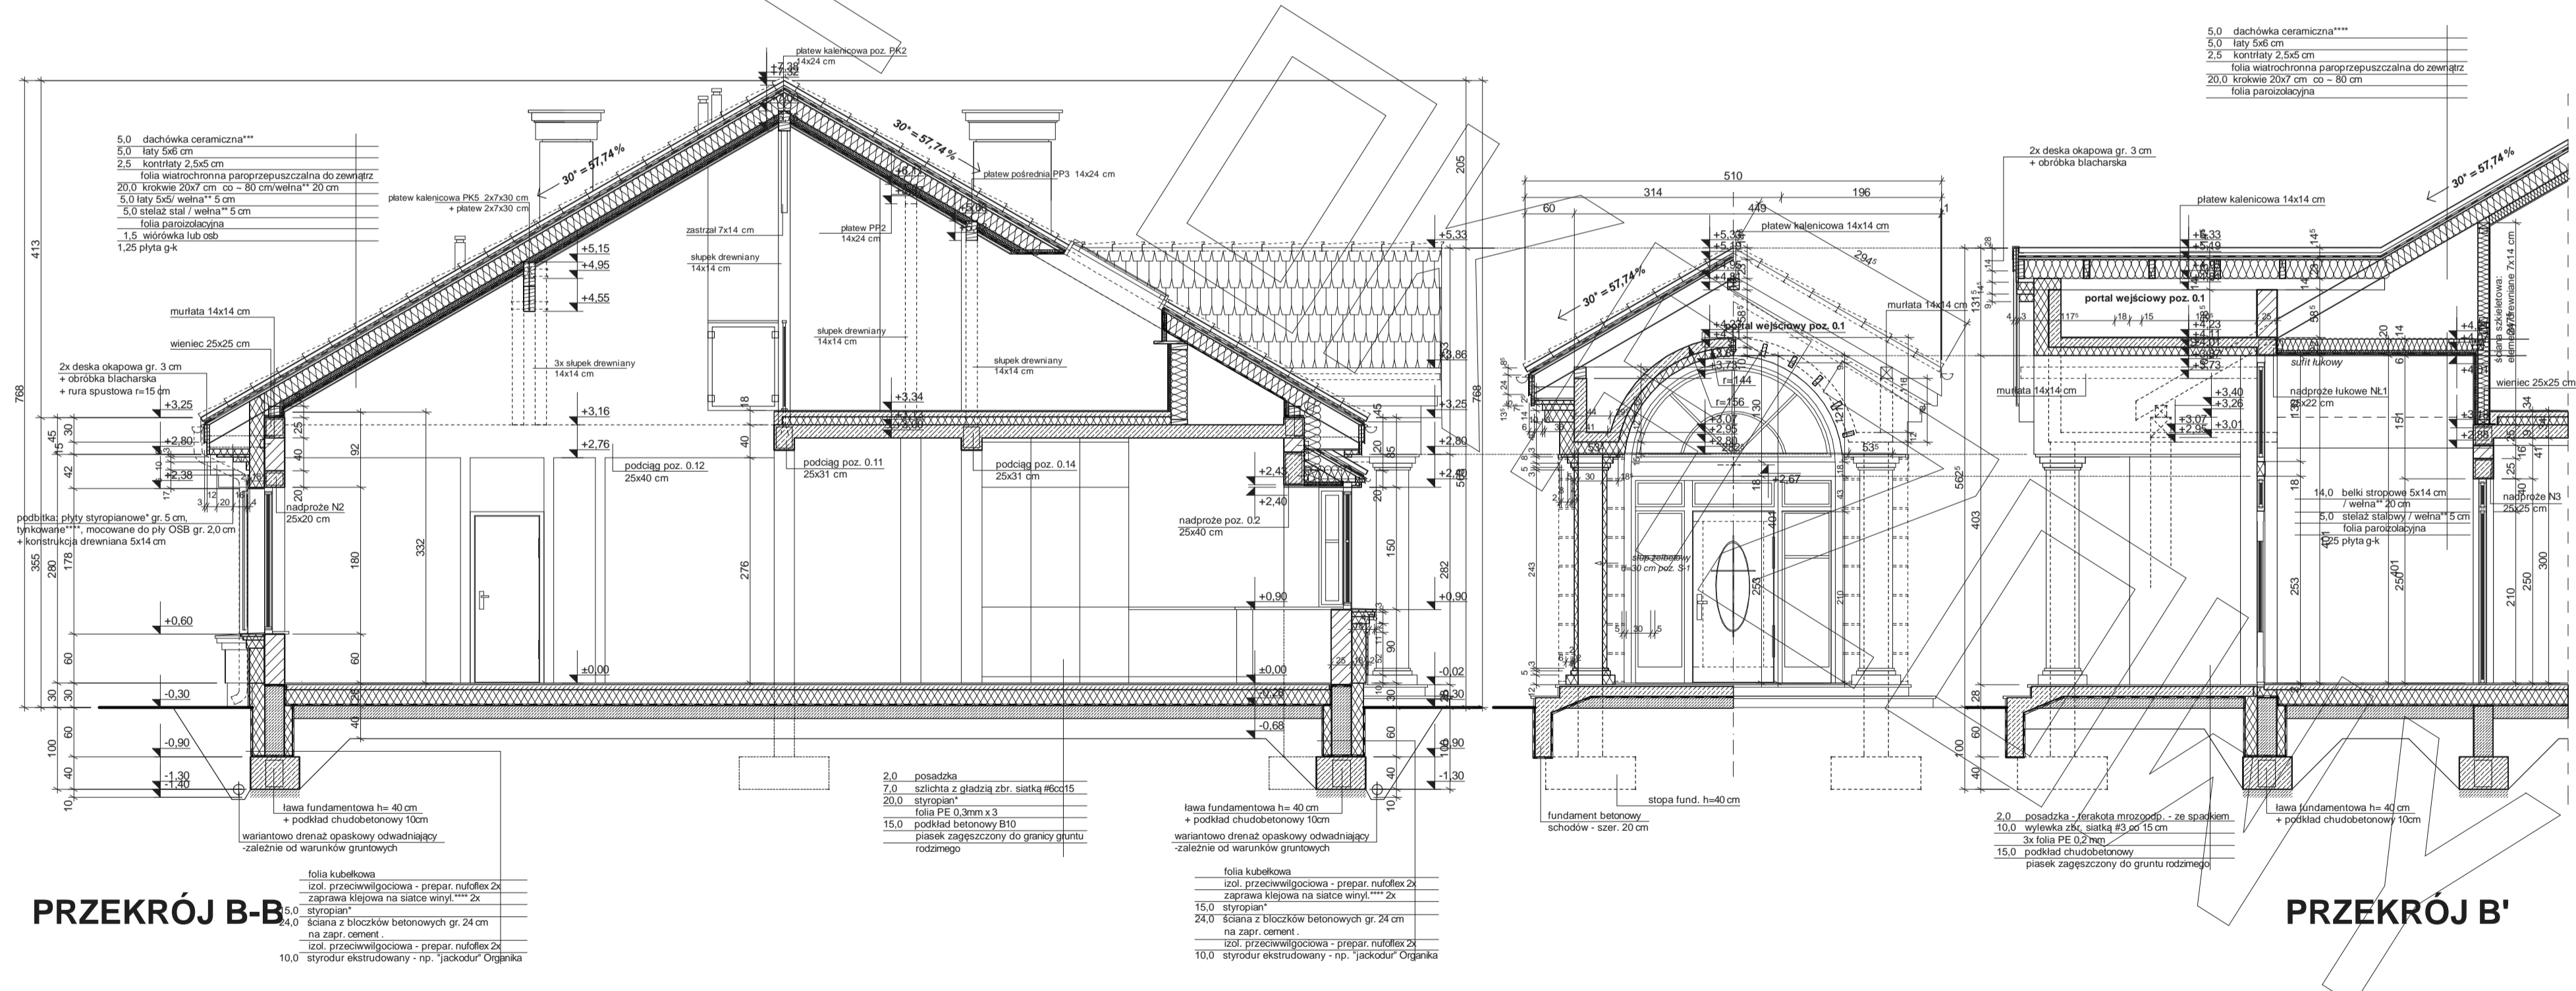


PRZEKRÓJ B-B

PRZEKRÓJ B'

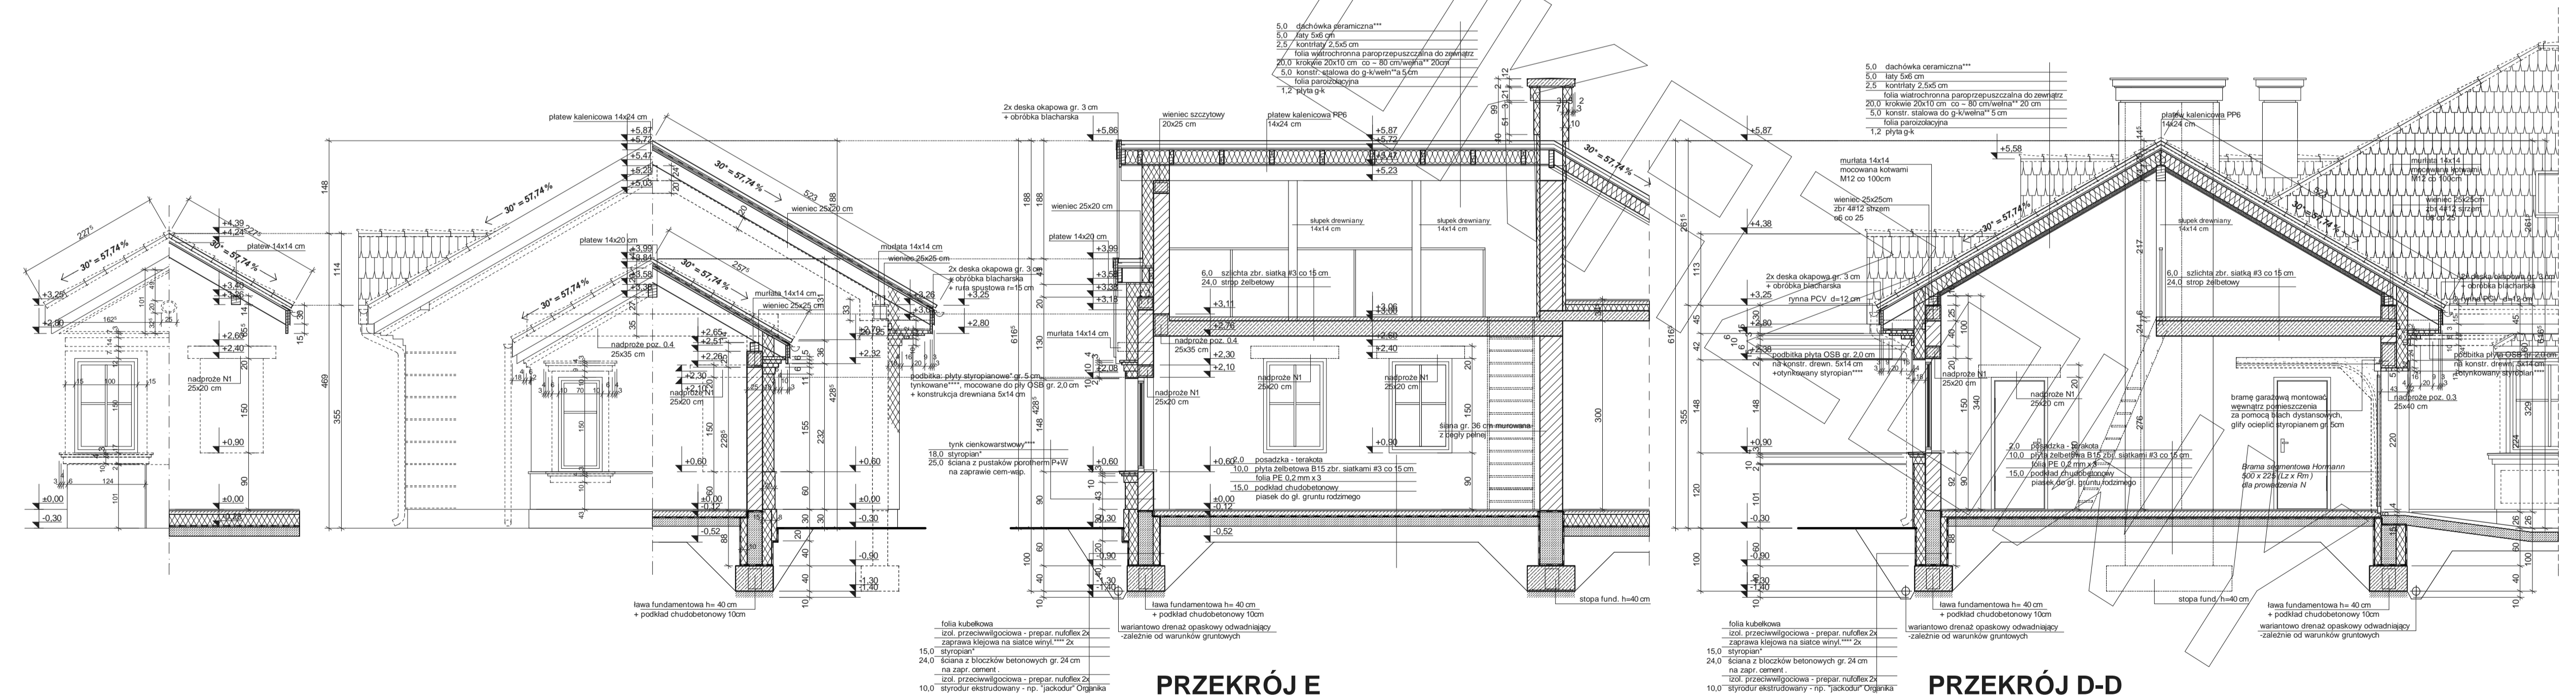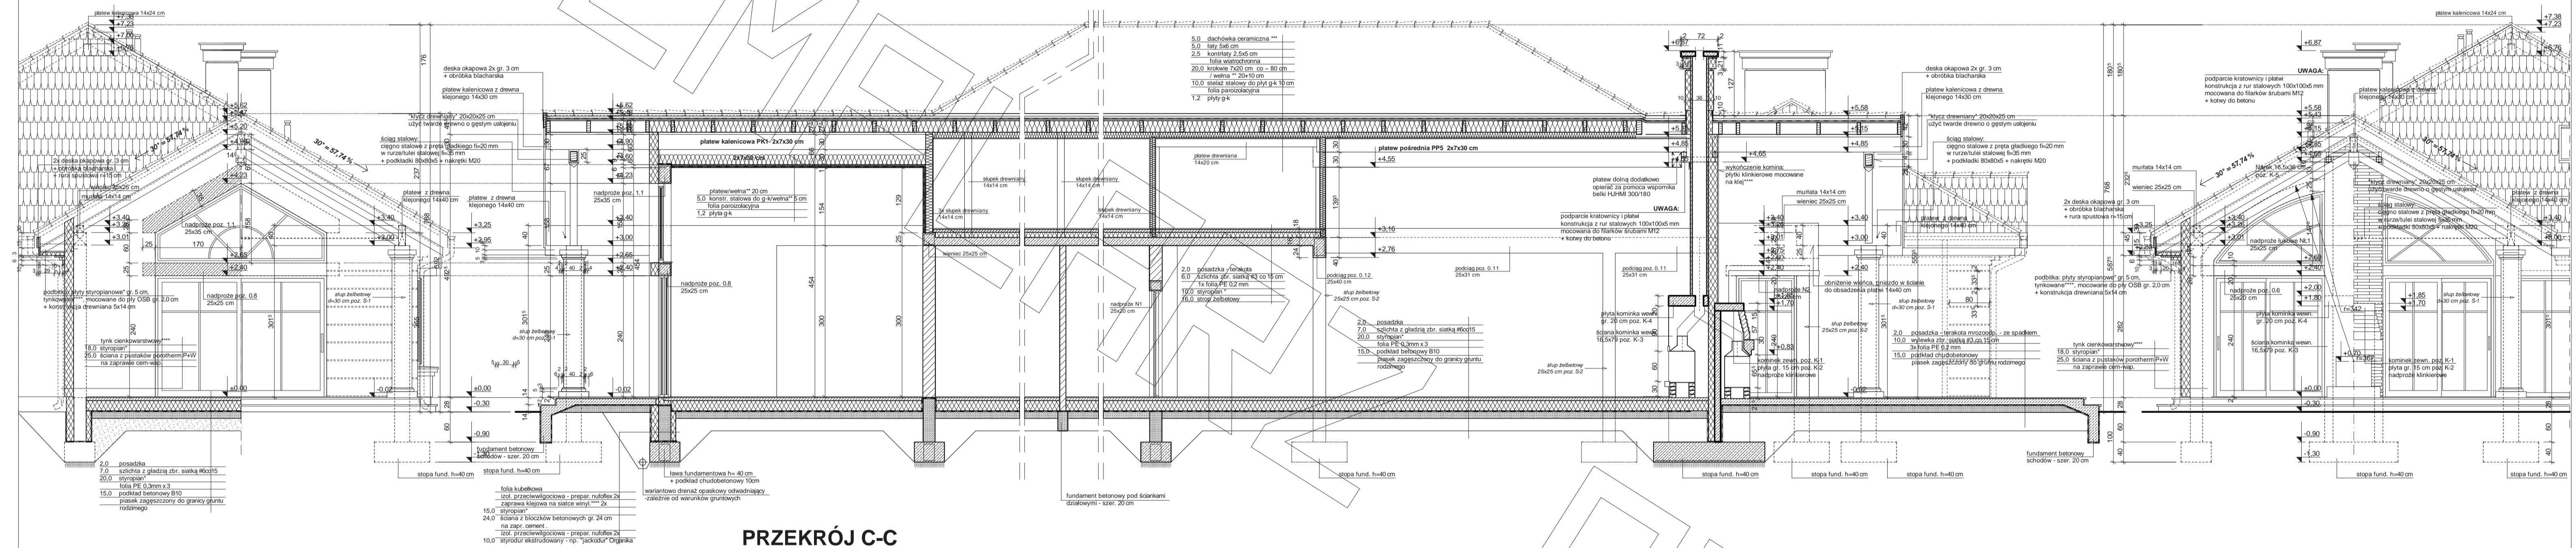


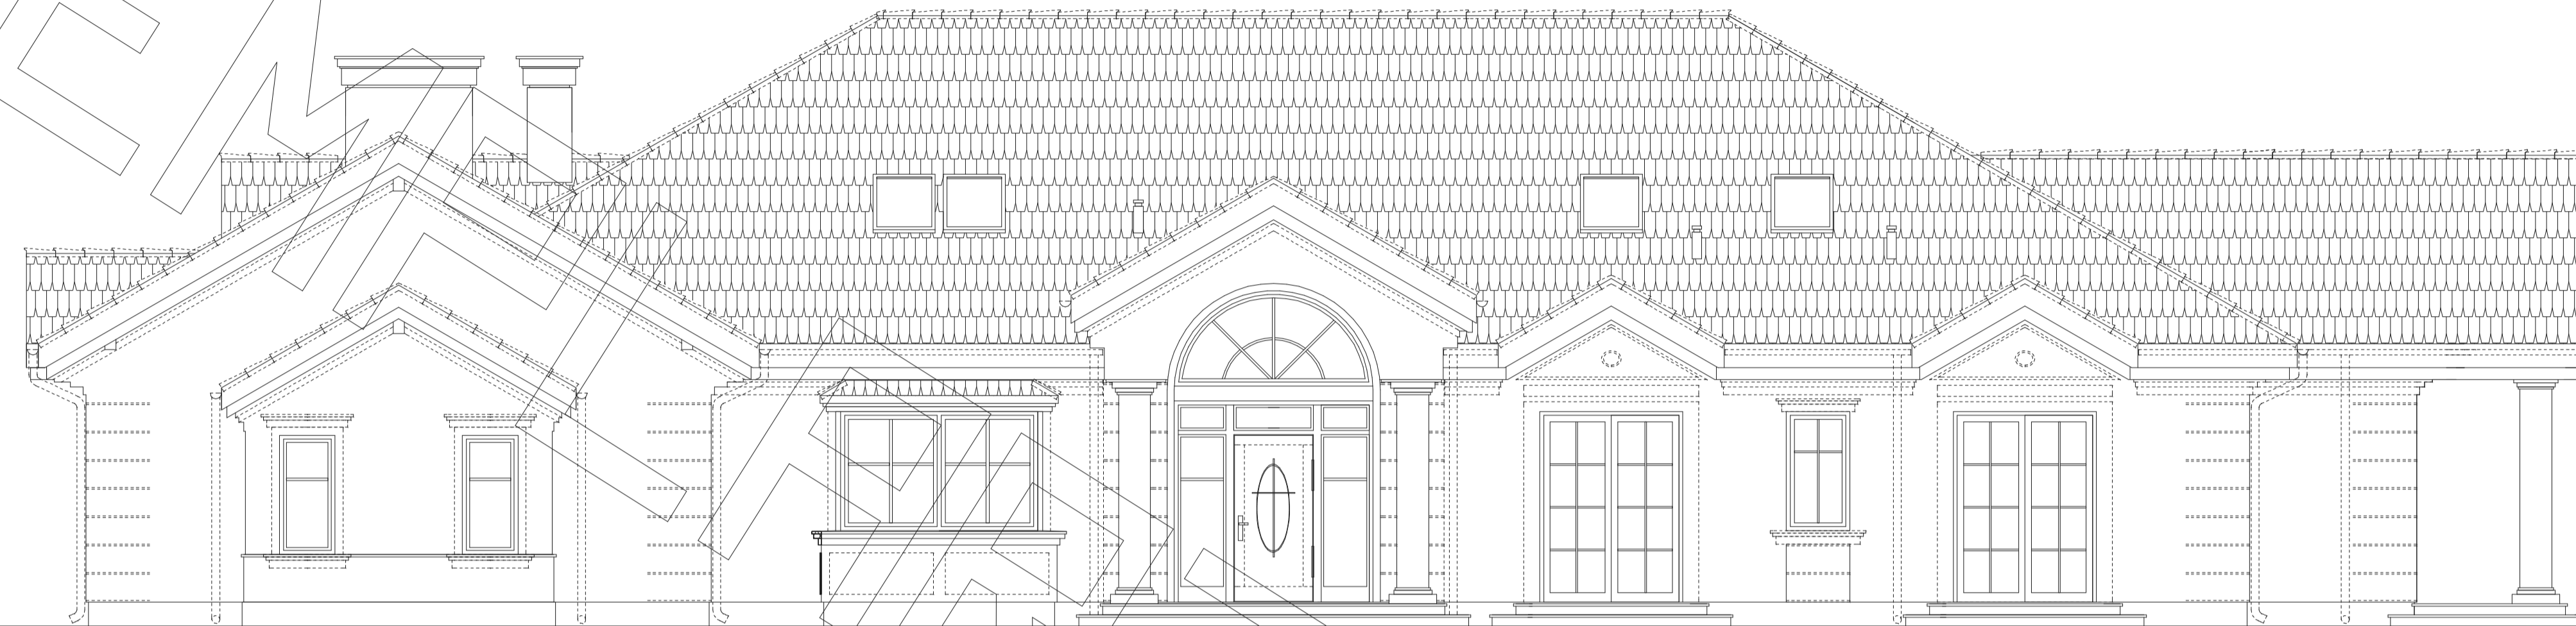


ELEWACJA FRONTOWA

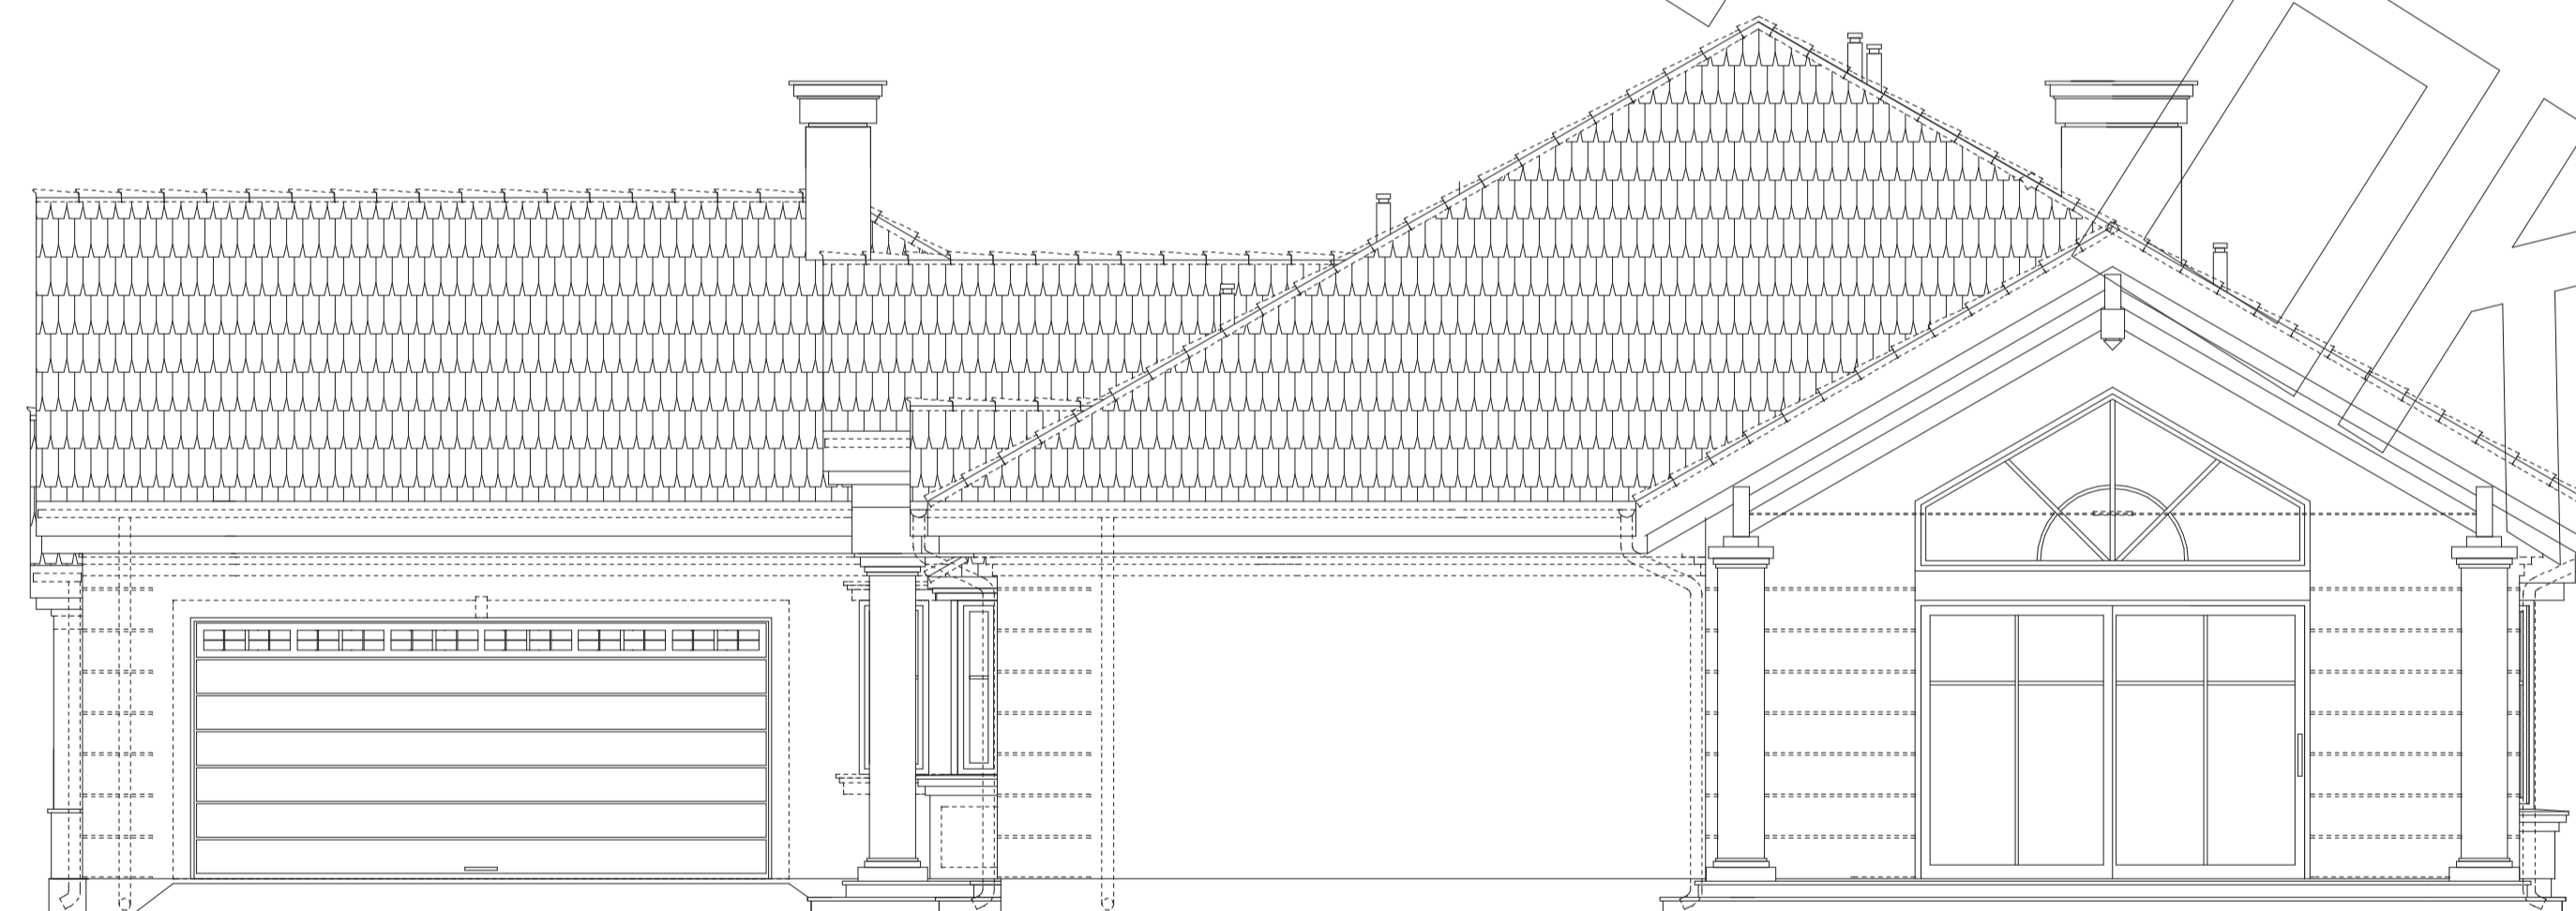

ELEWACJA BOCZNA

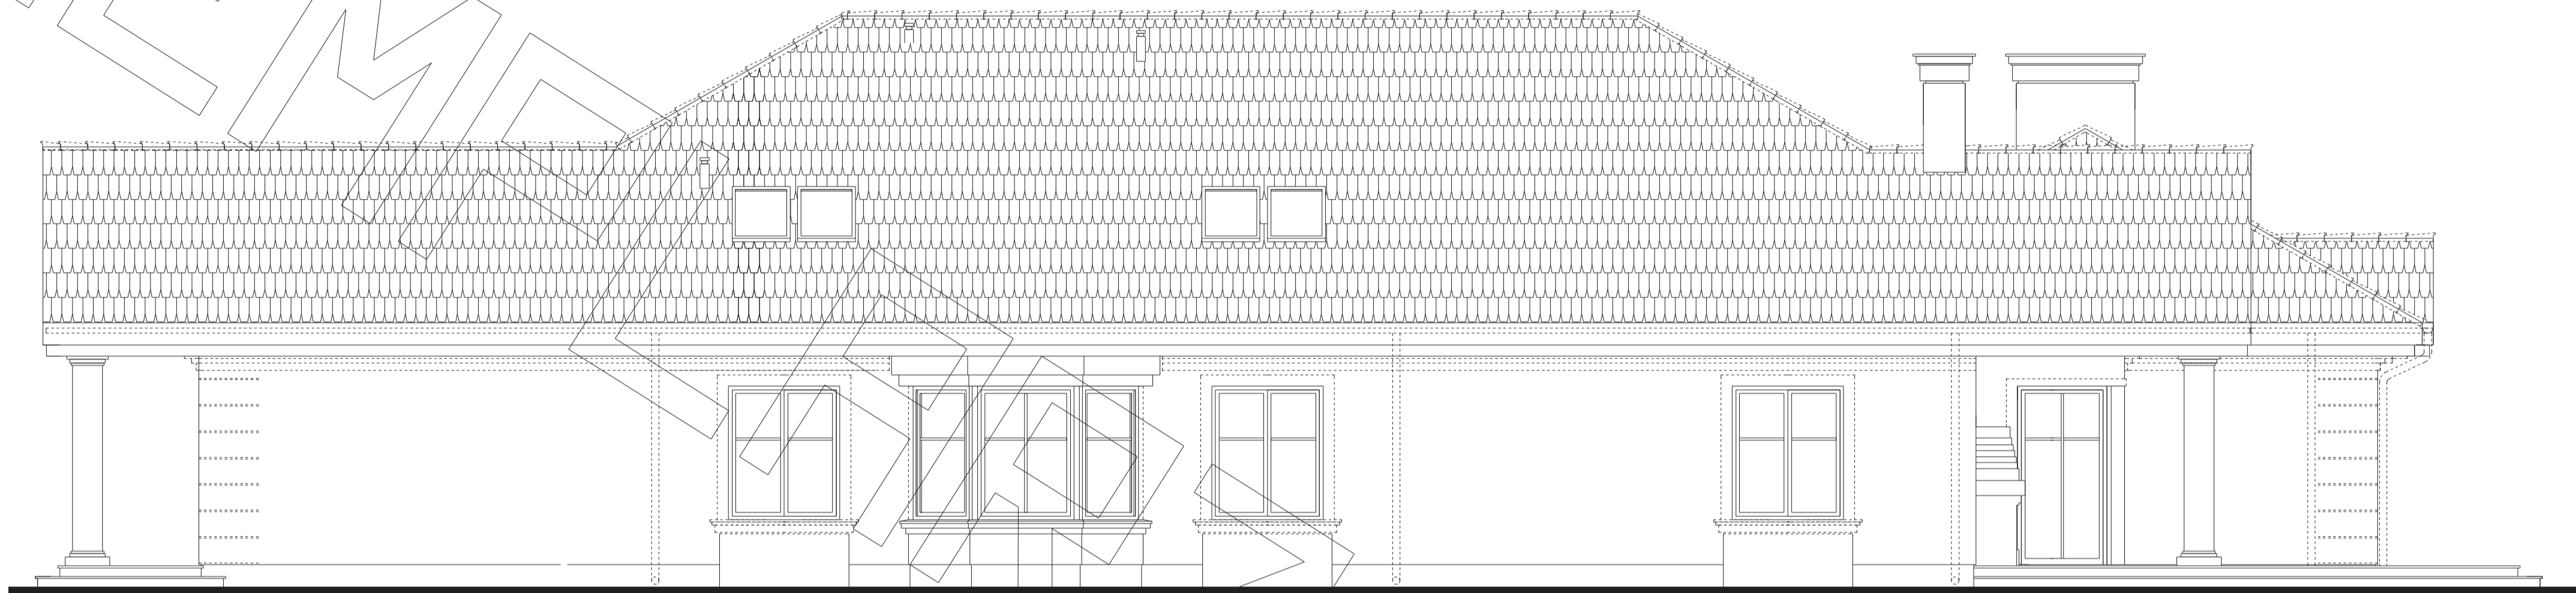

ELEWACJA TYLNA

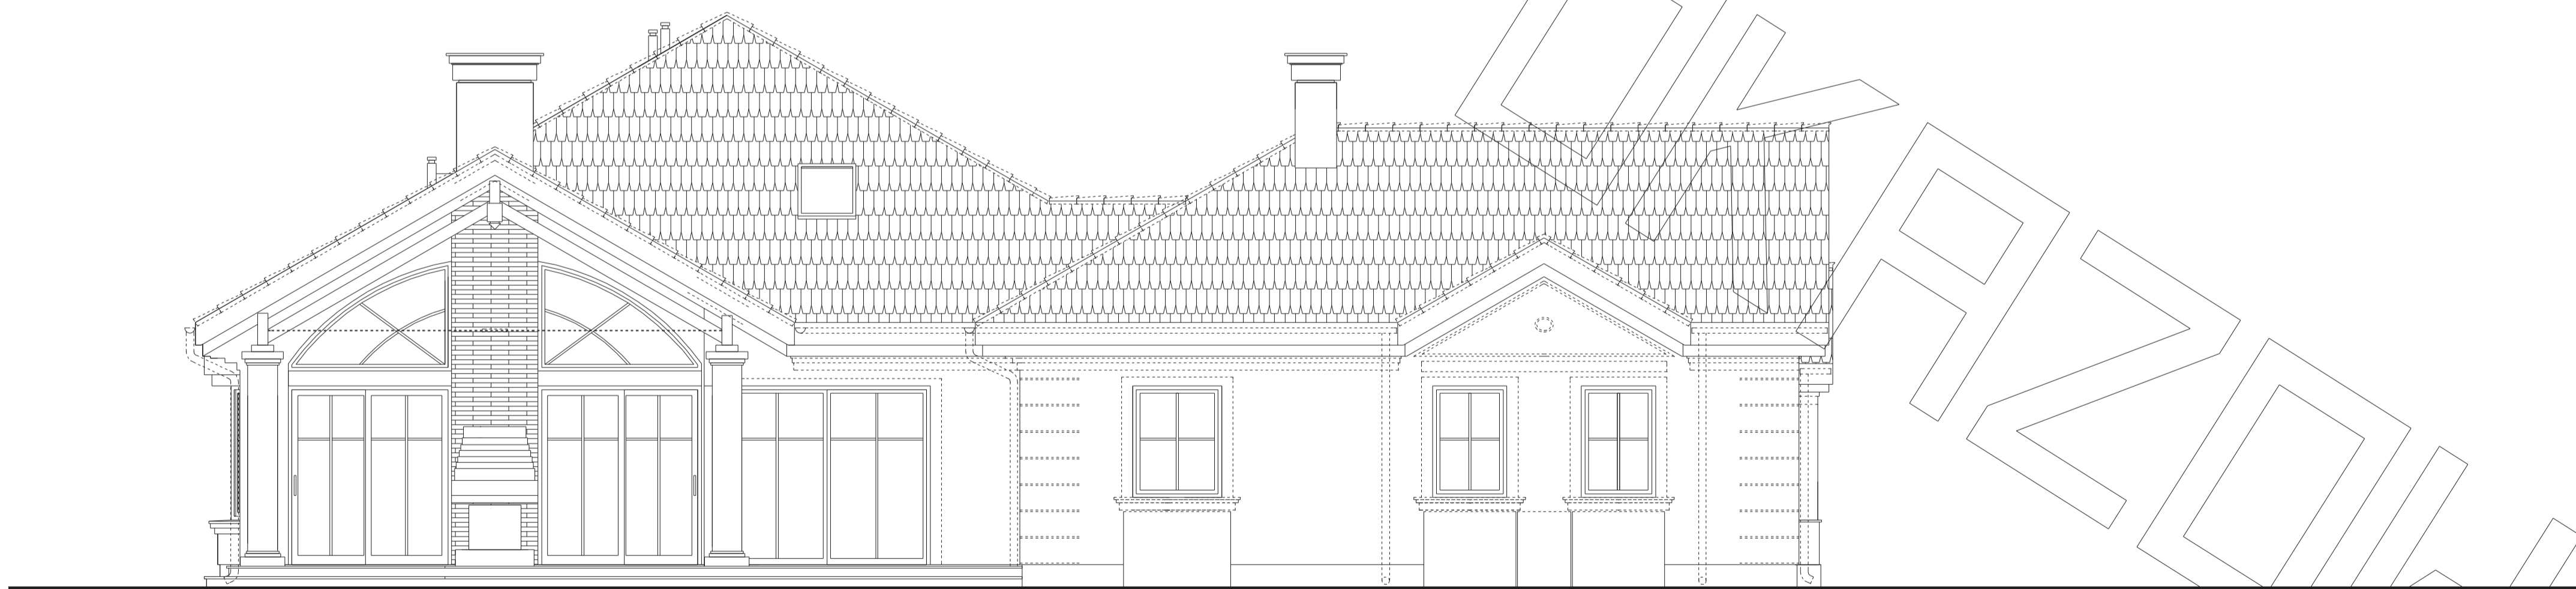

ELEWACJA BOCZNA