




RZUT PARTERU

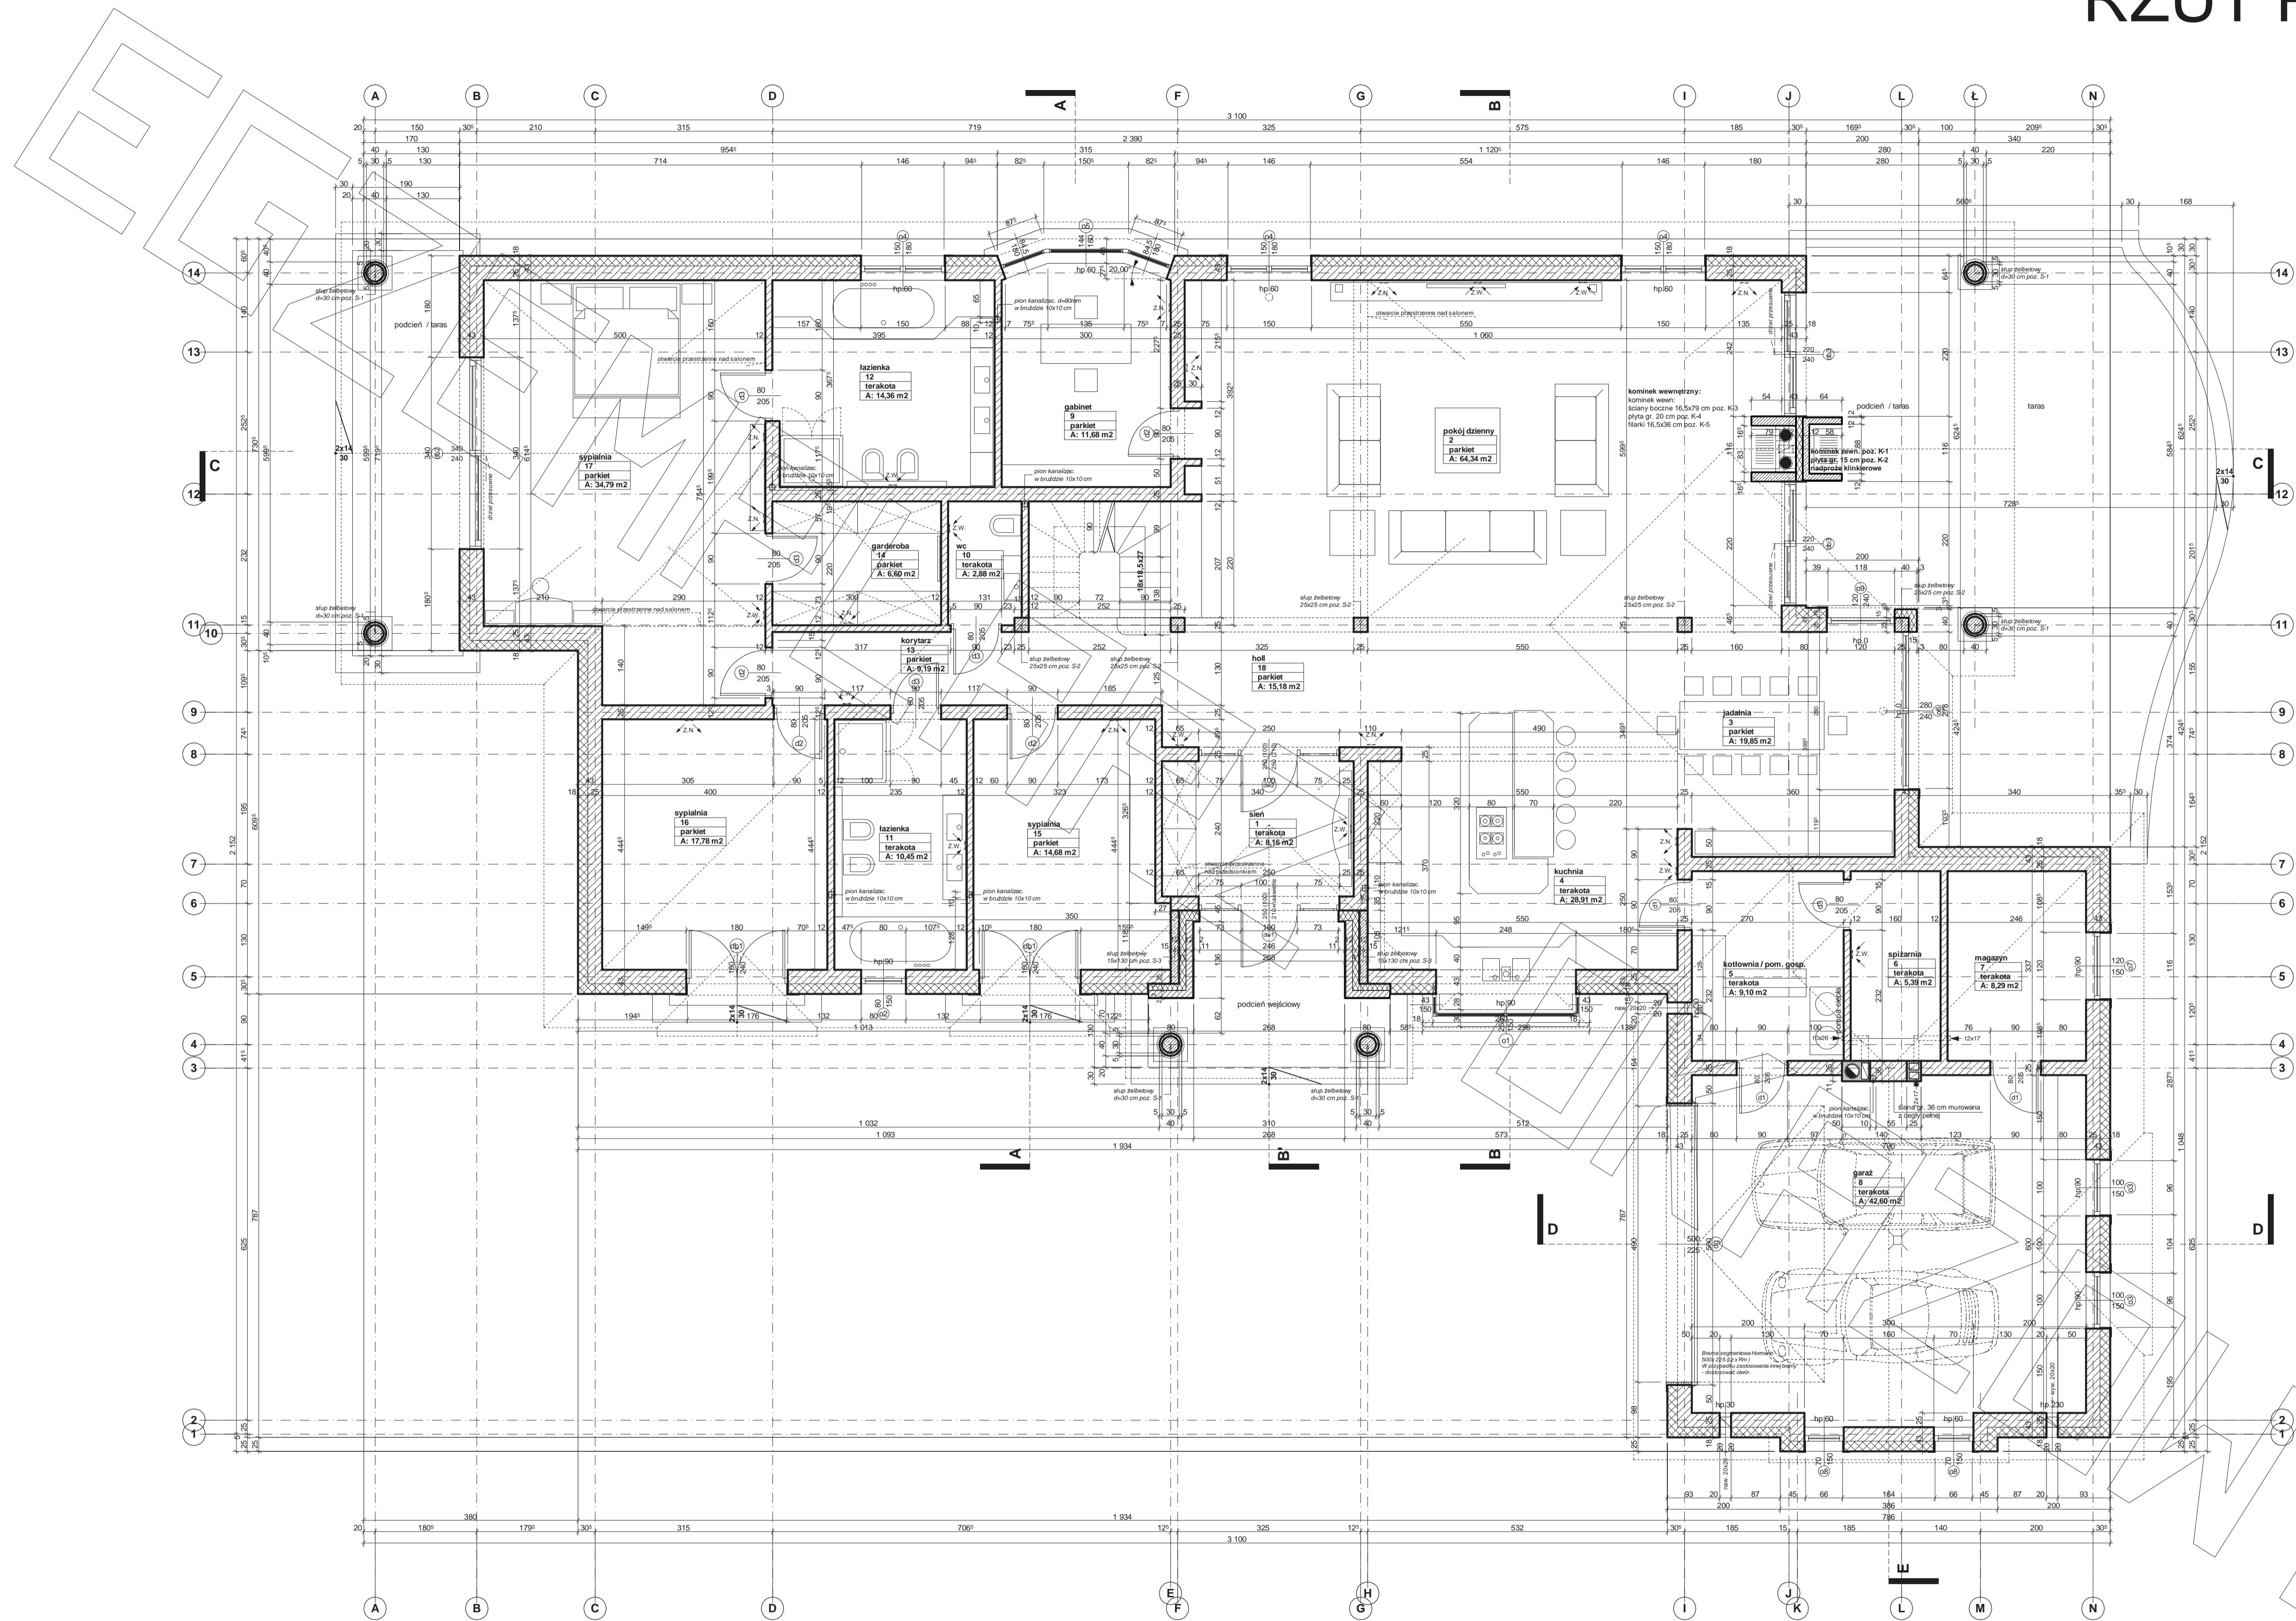


RZUT PODDASZA

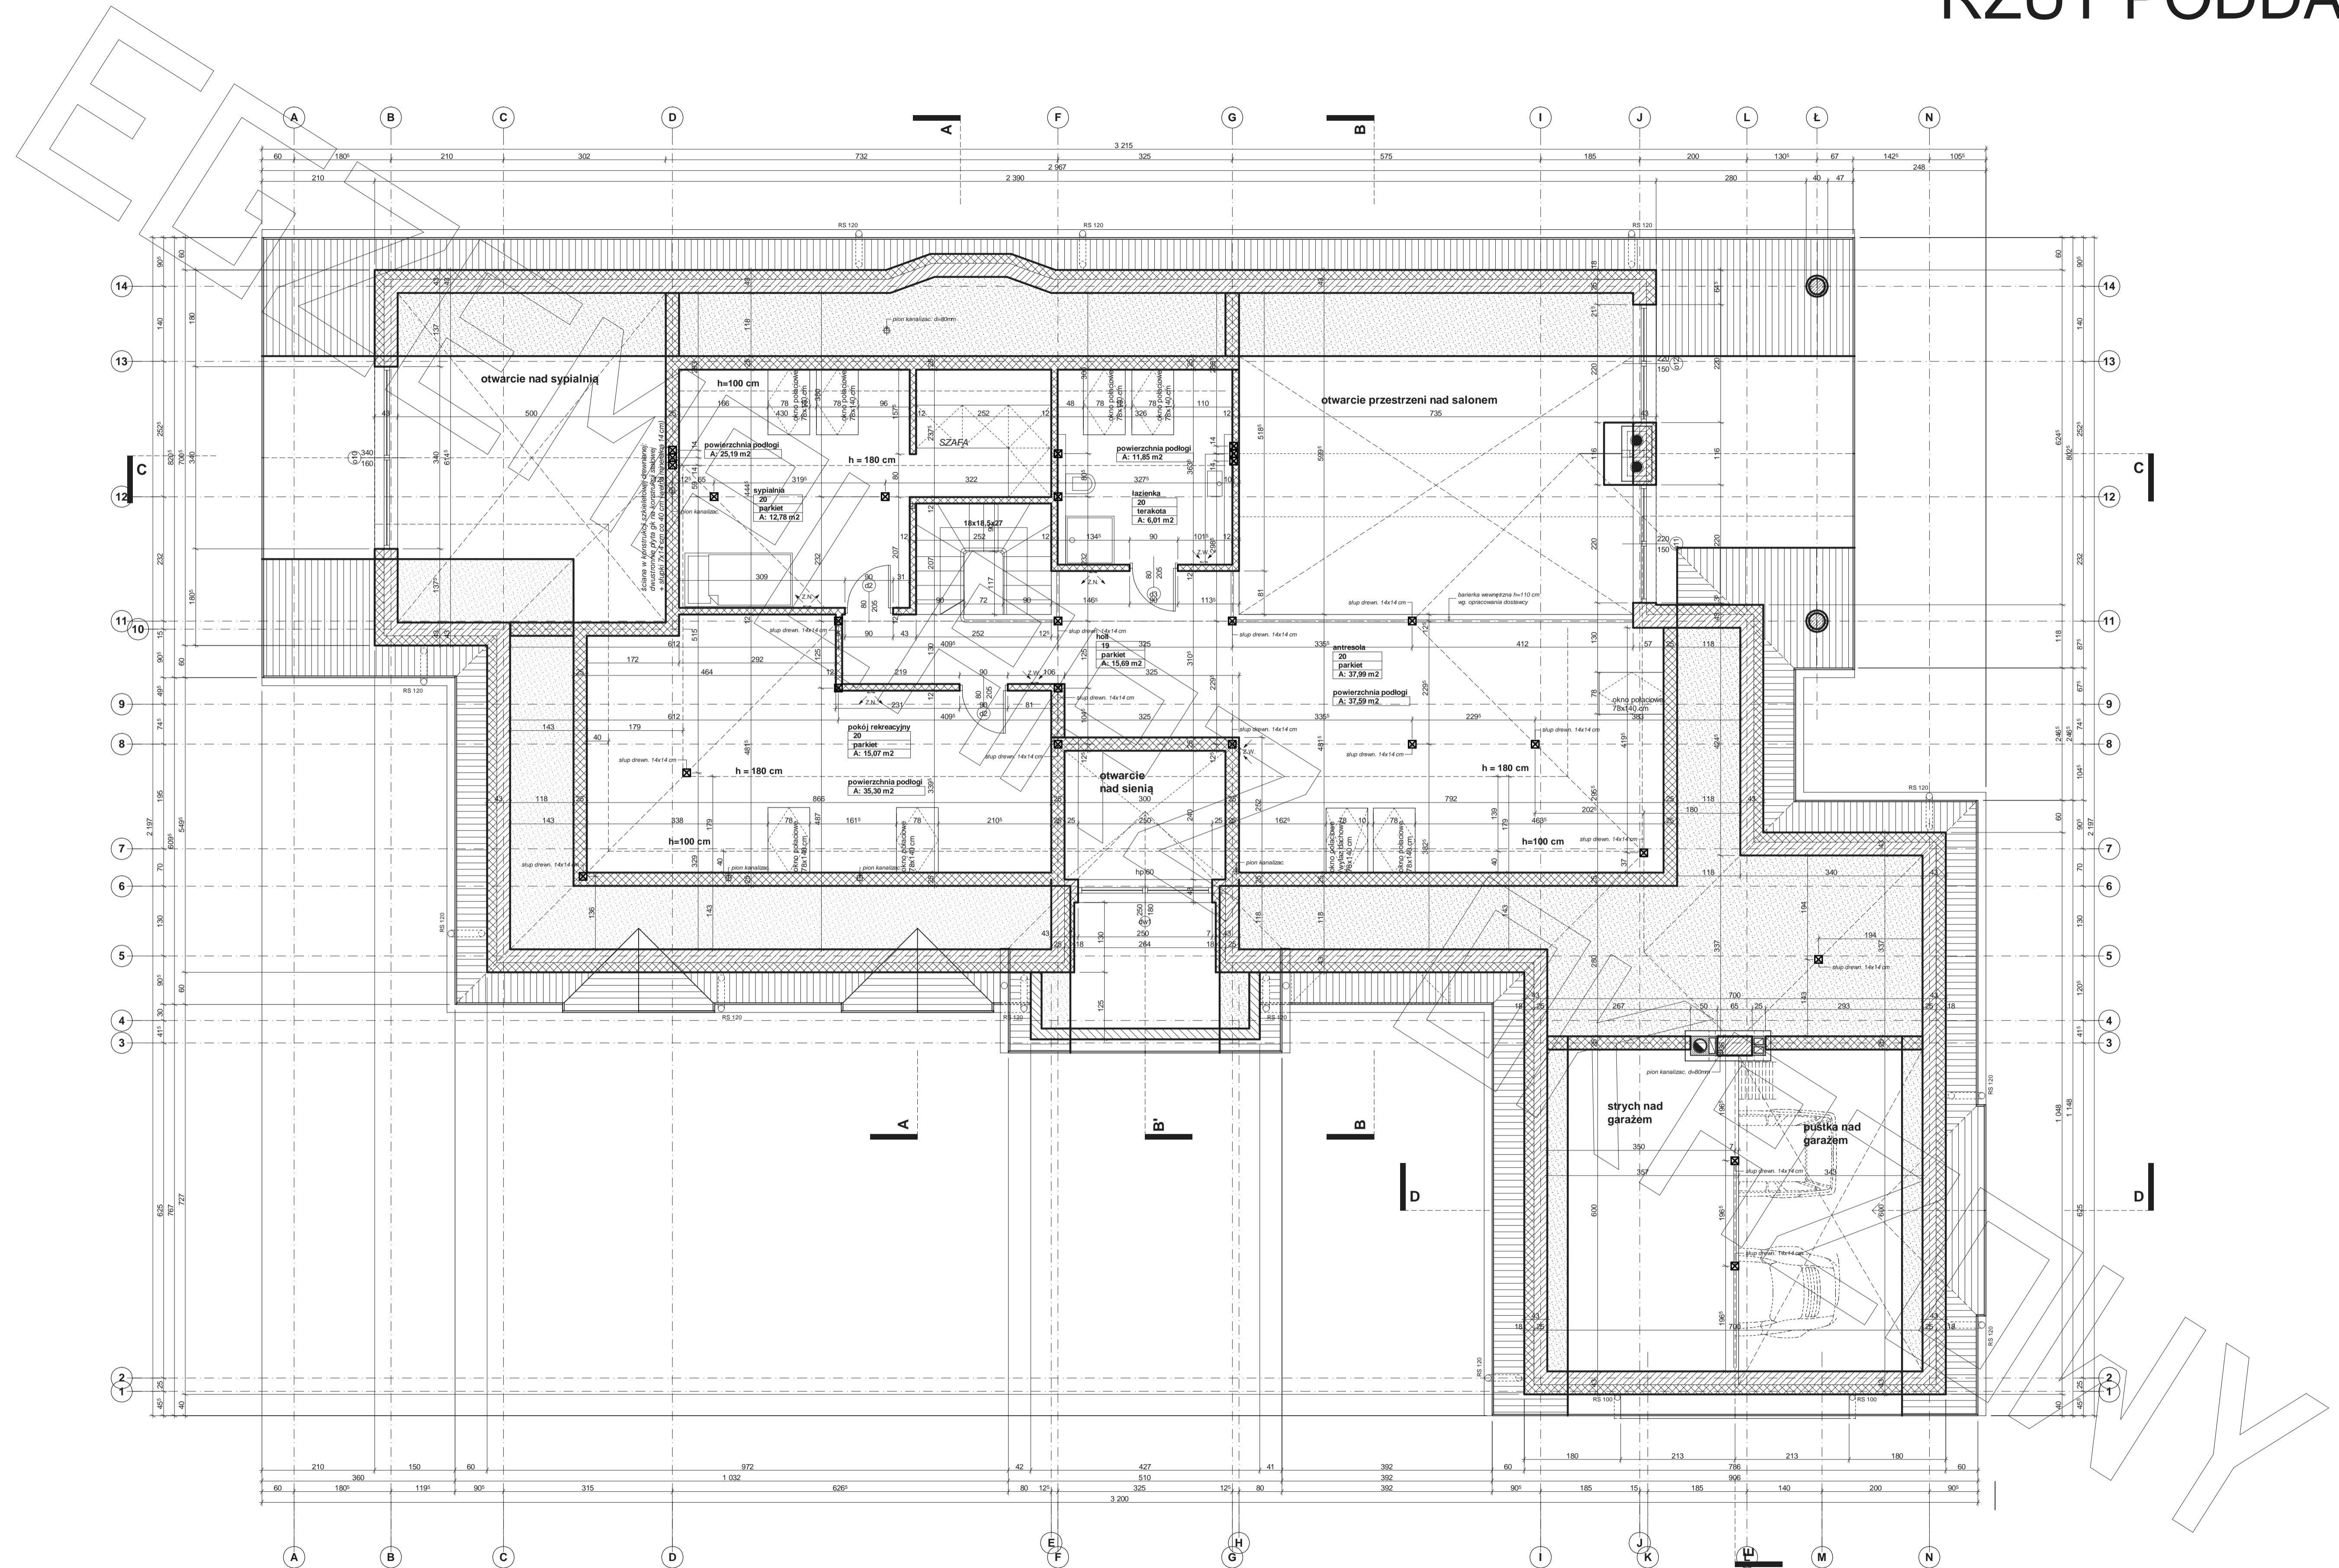


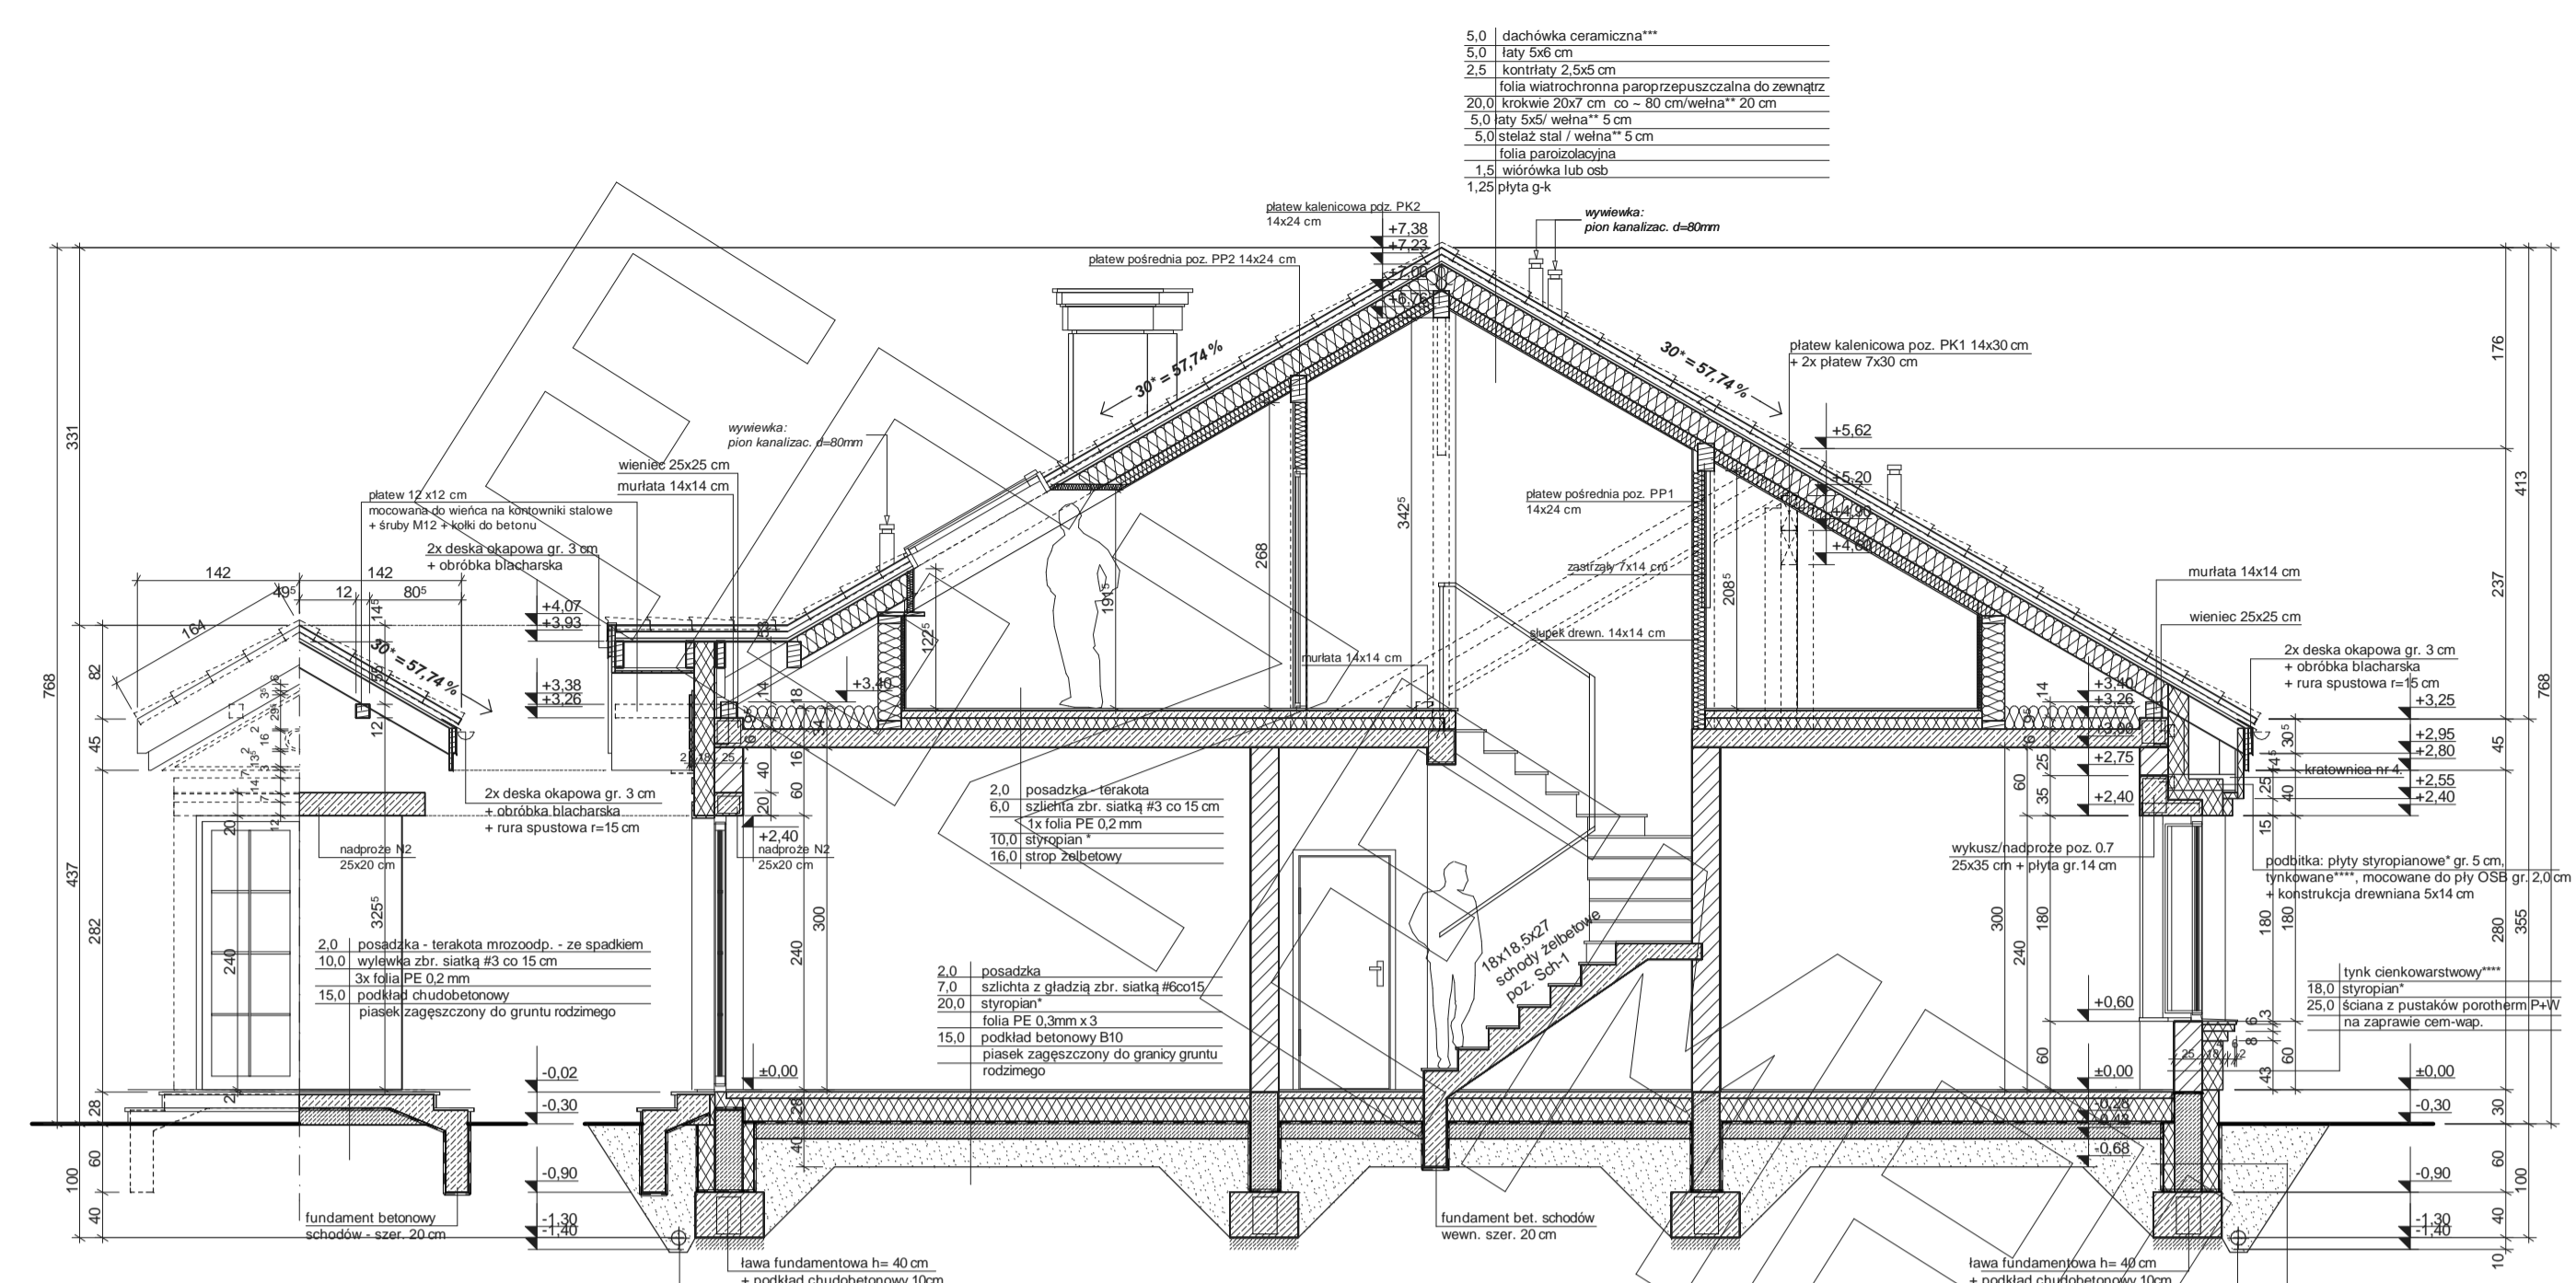


PRZEKRÓJ A-A

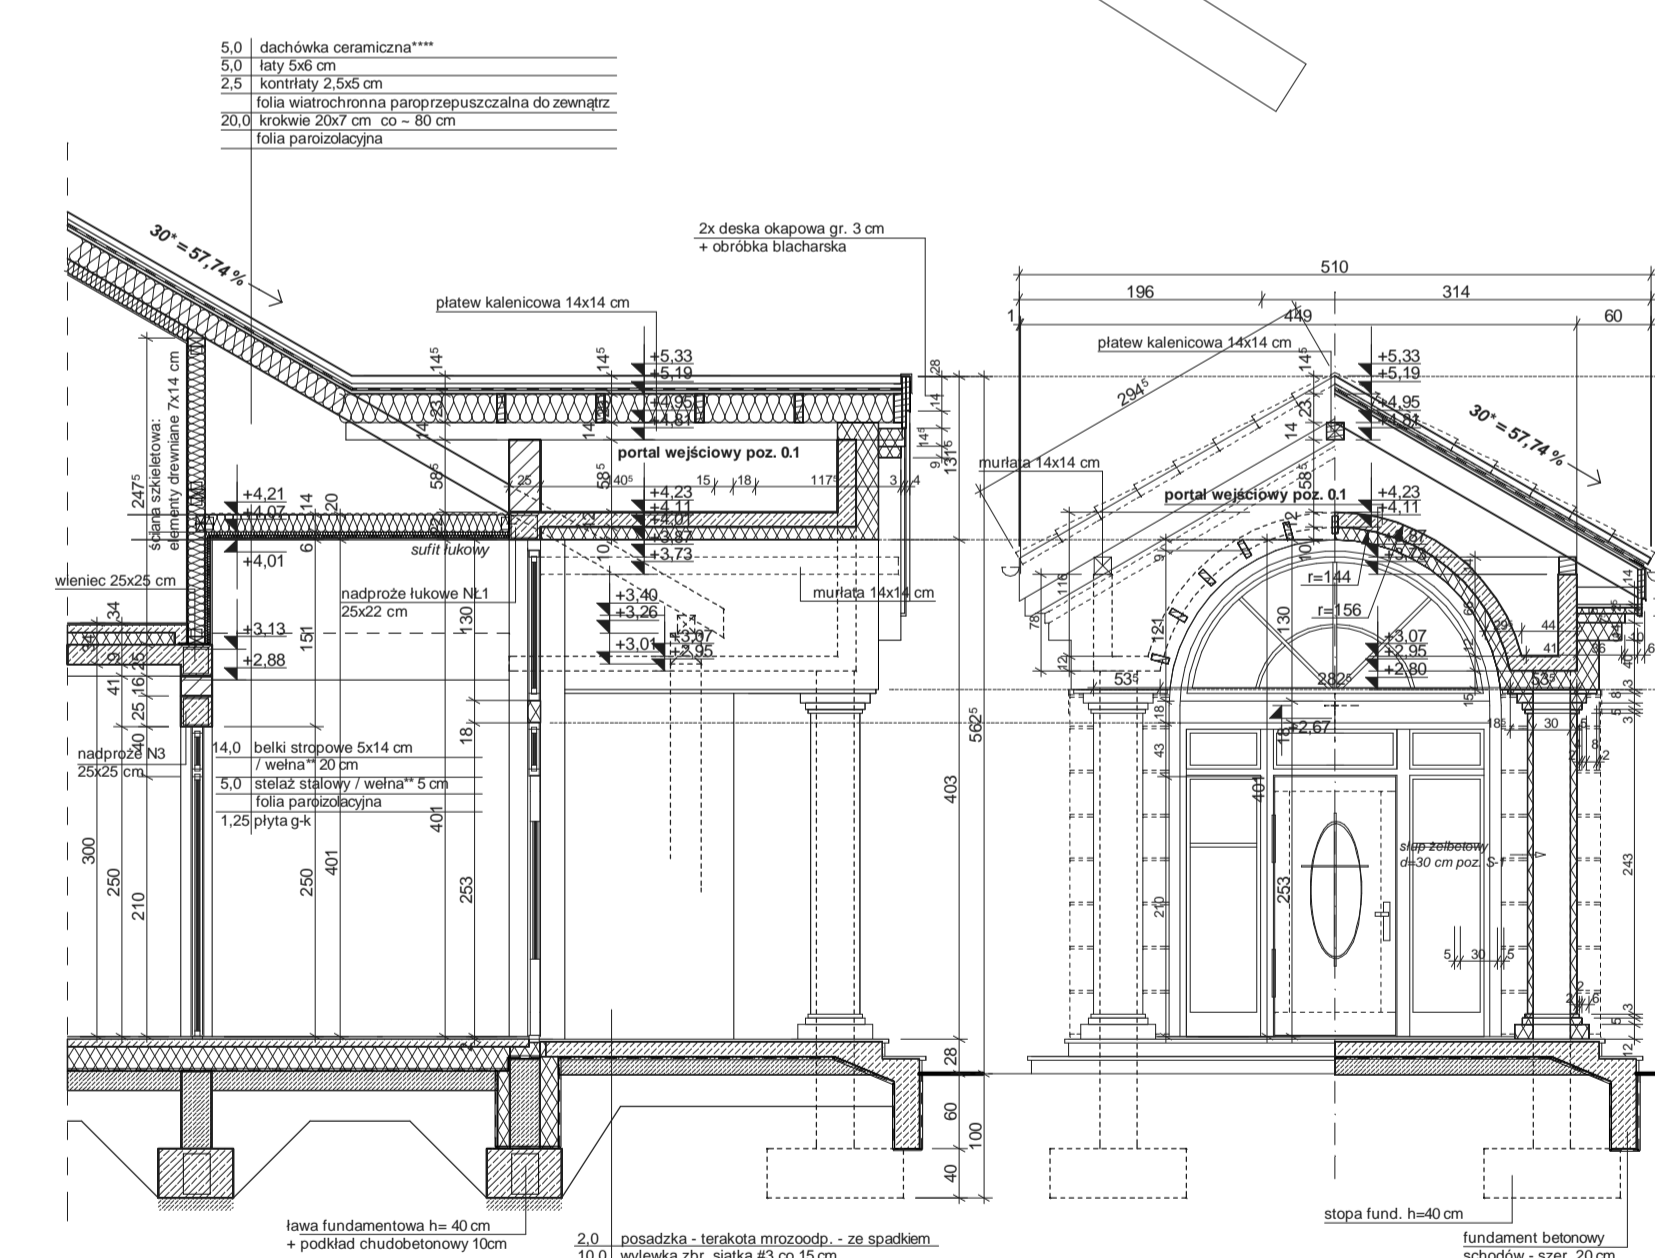


PRZEKRÓJ B'

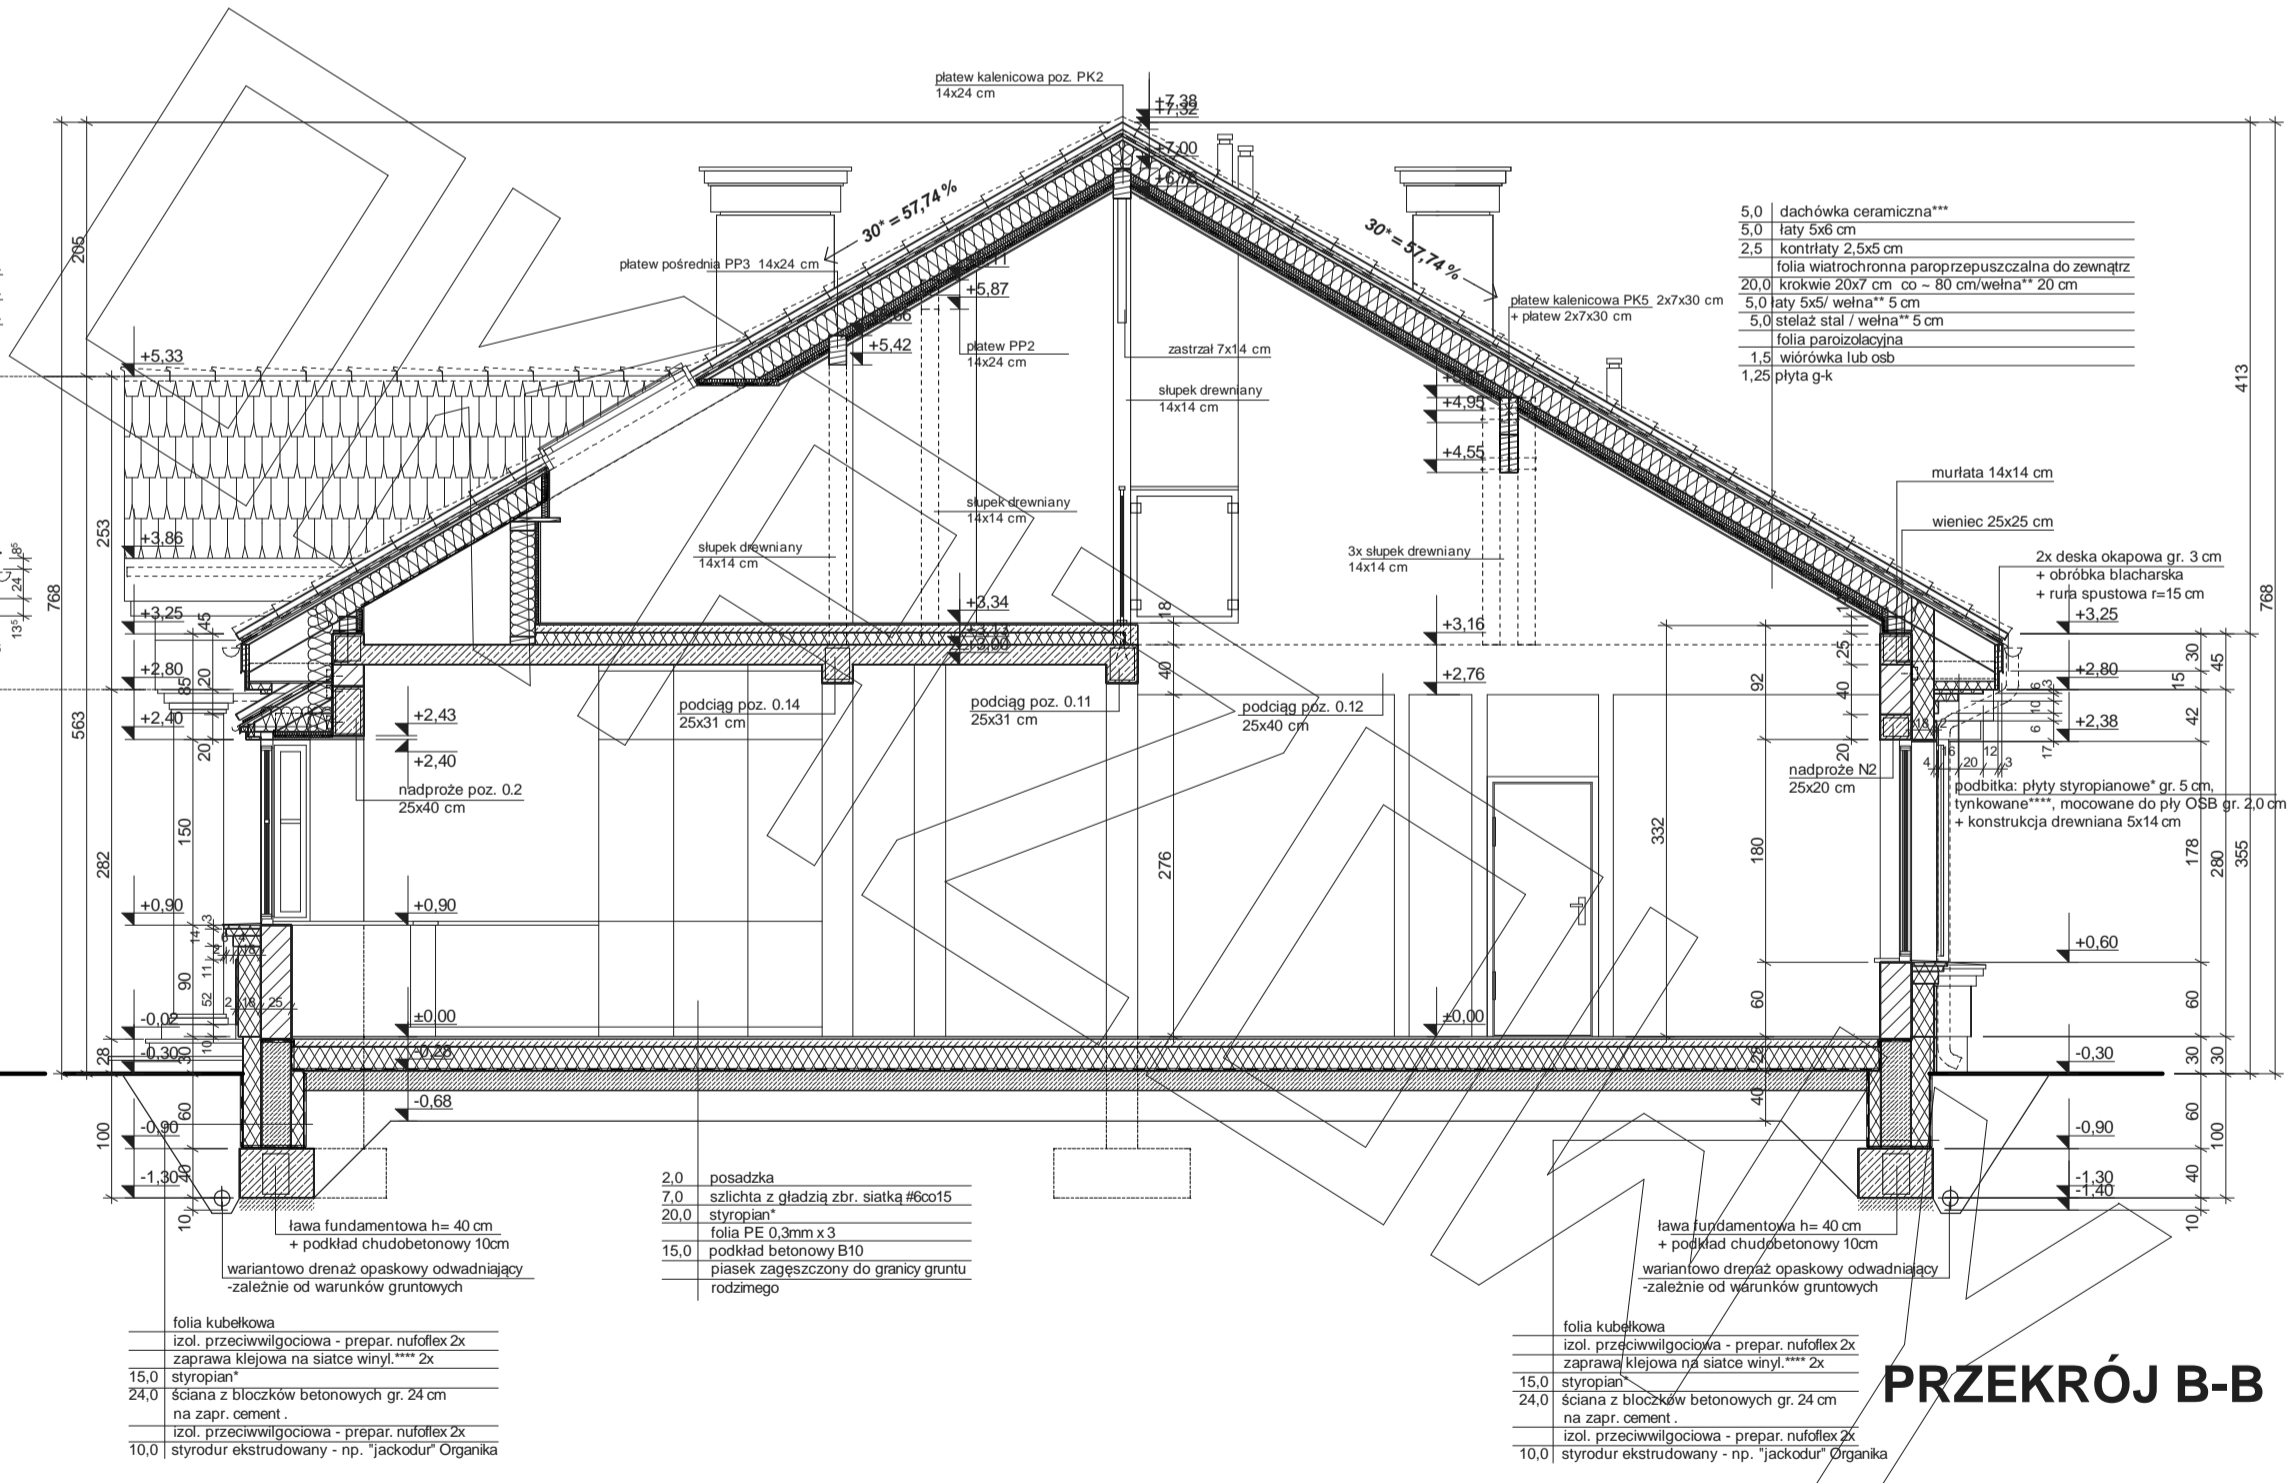


PRZEKRÓJ B-B

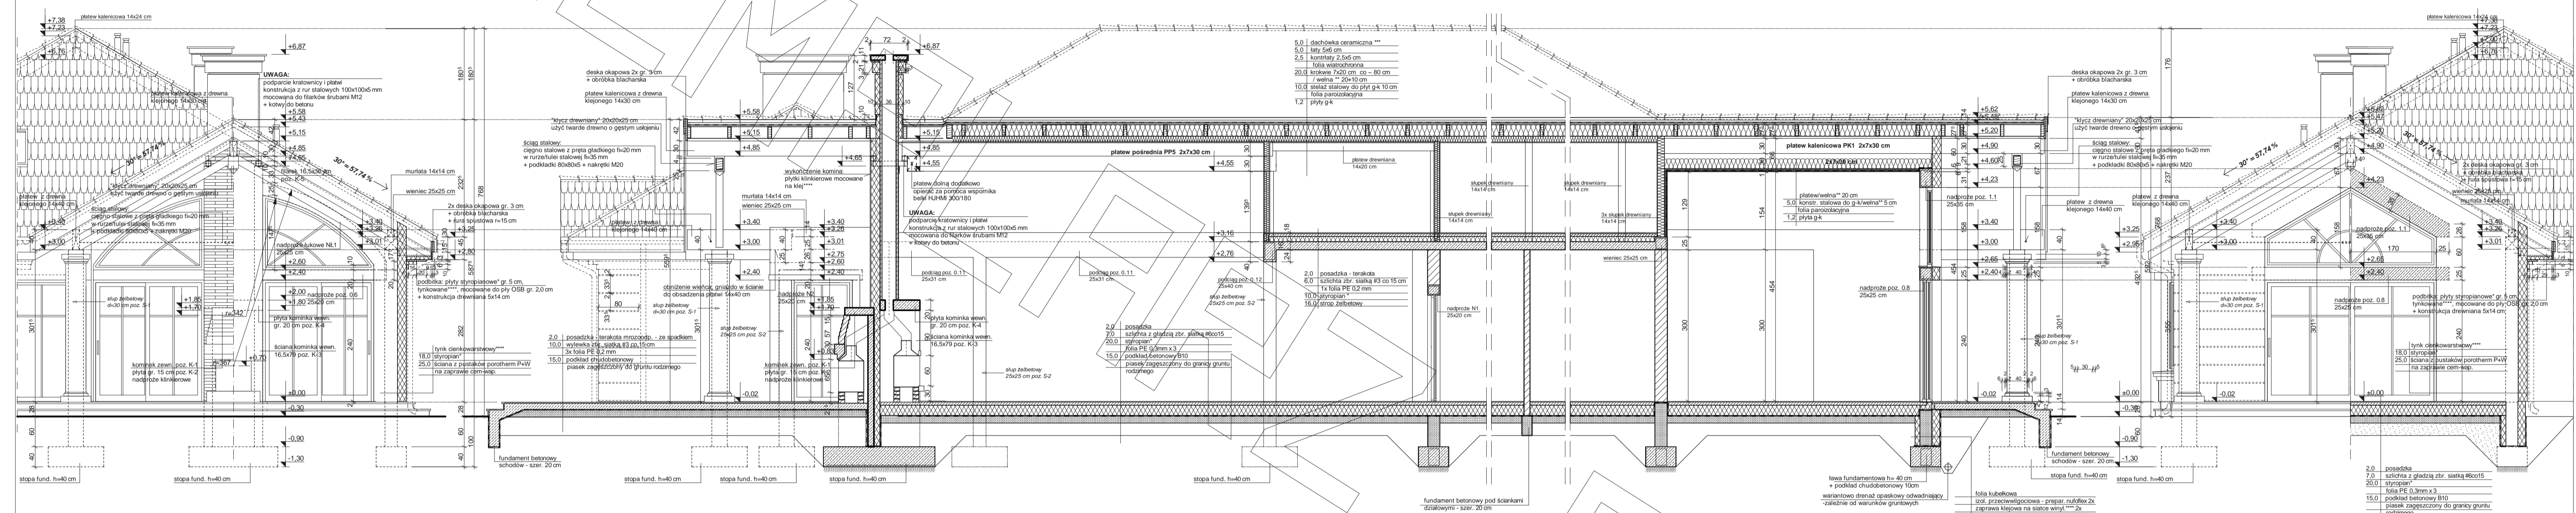


PRZEKRÓJ C-C

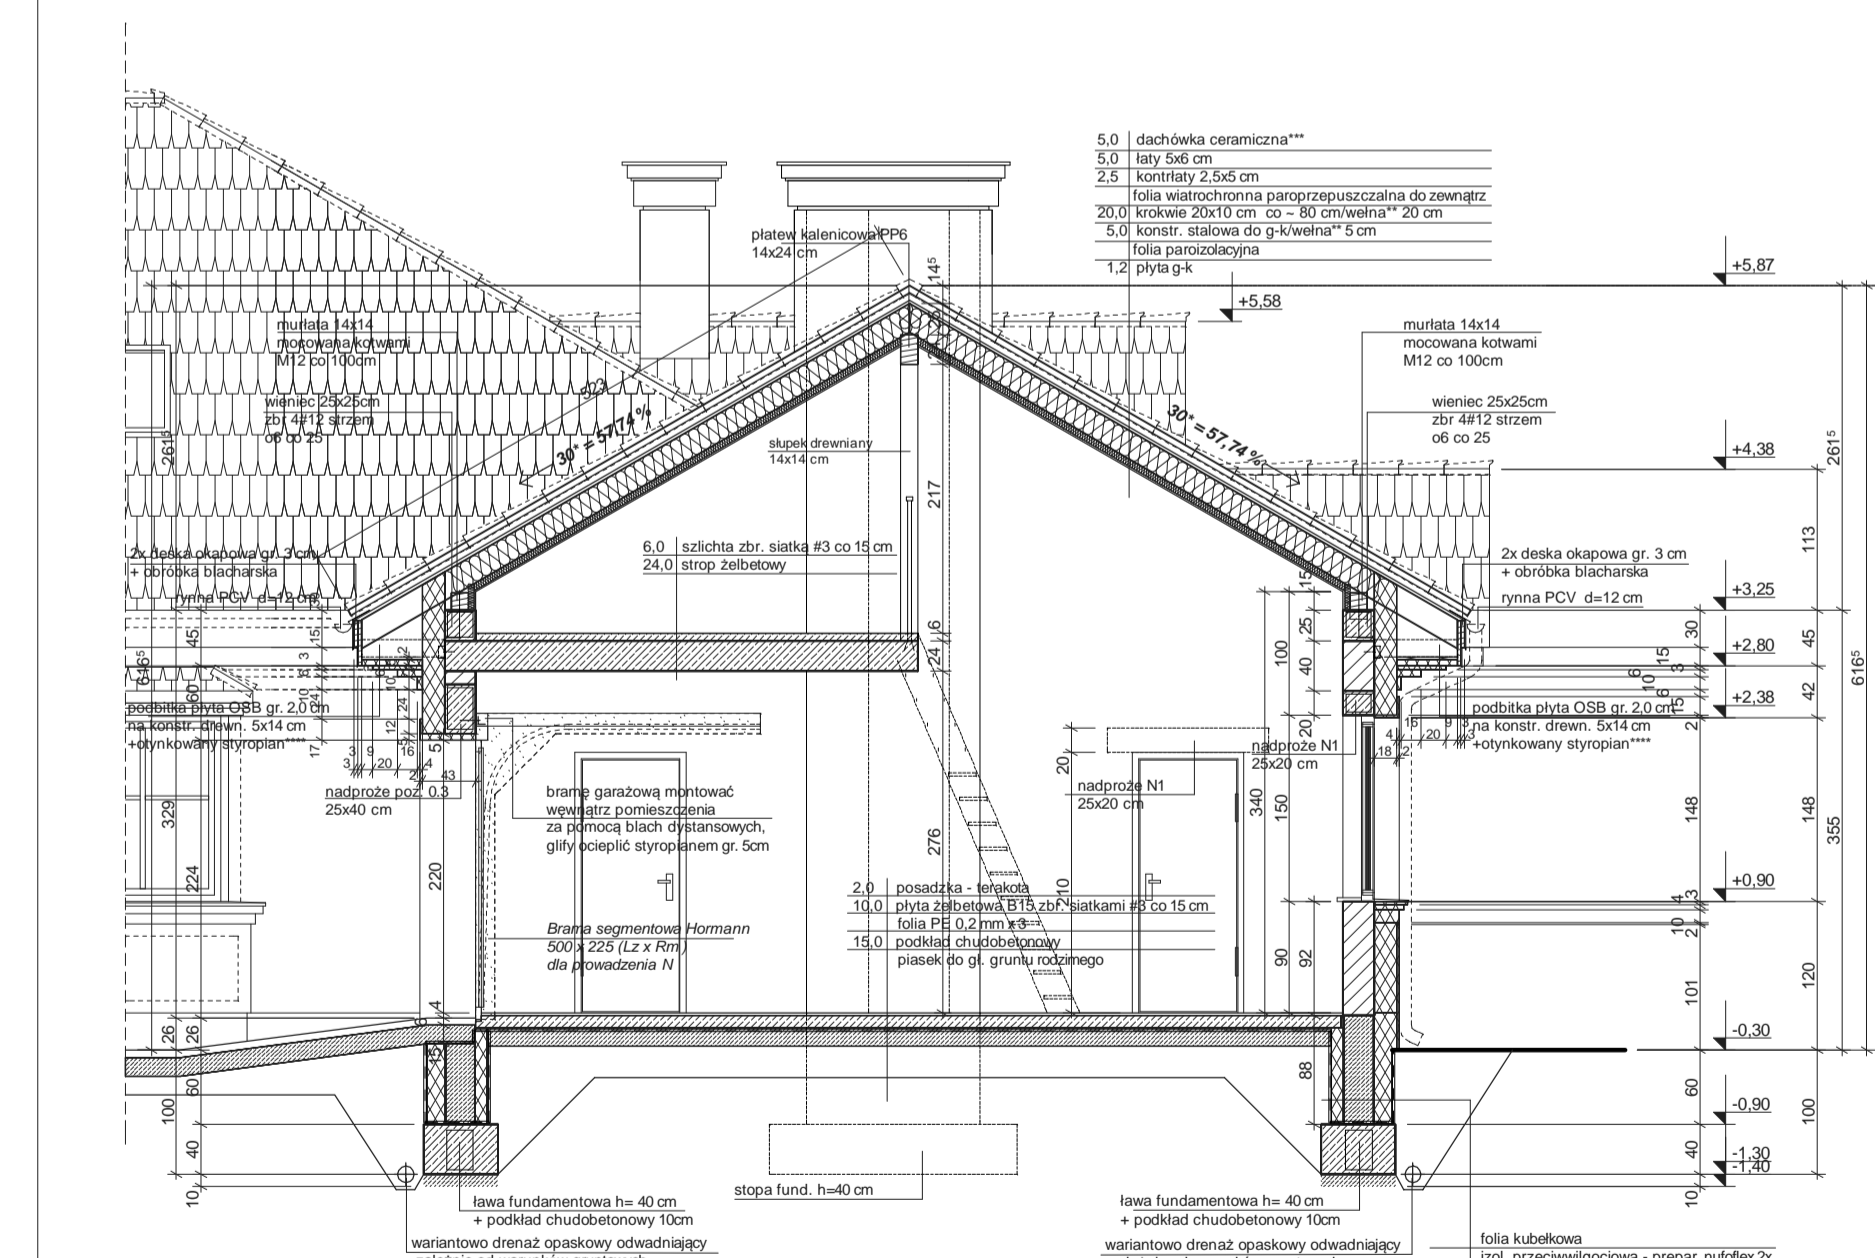

PRZEKRÓJ D-D

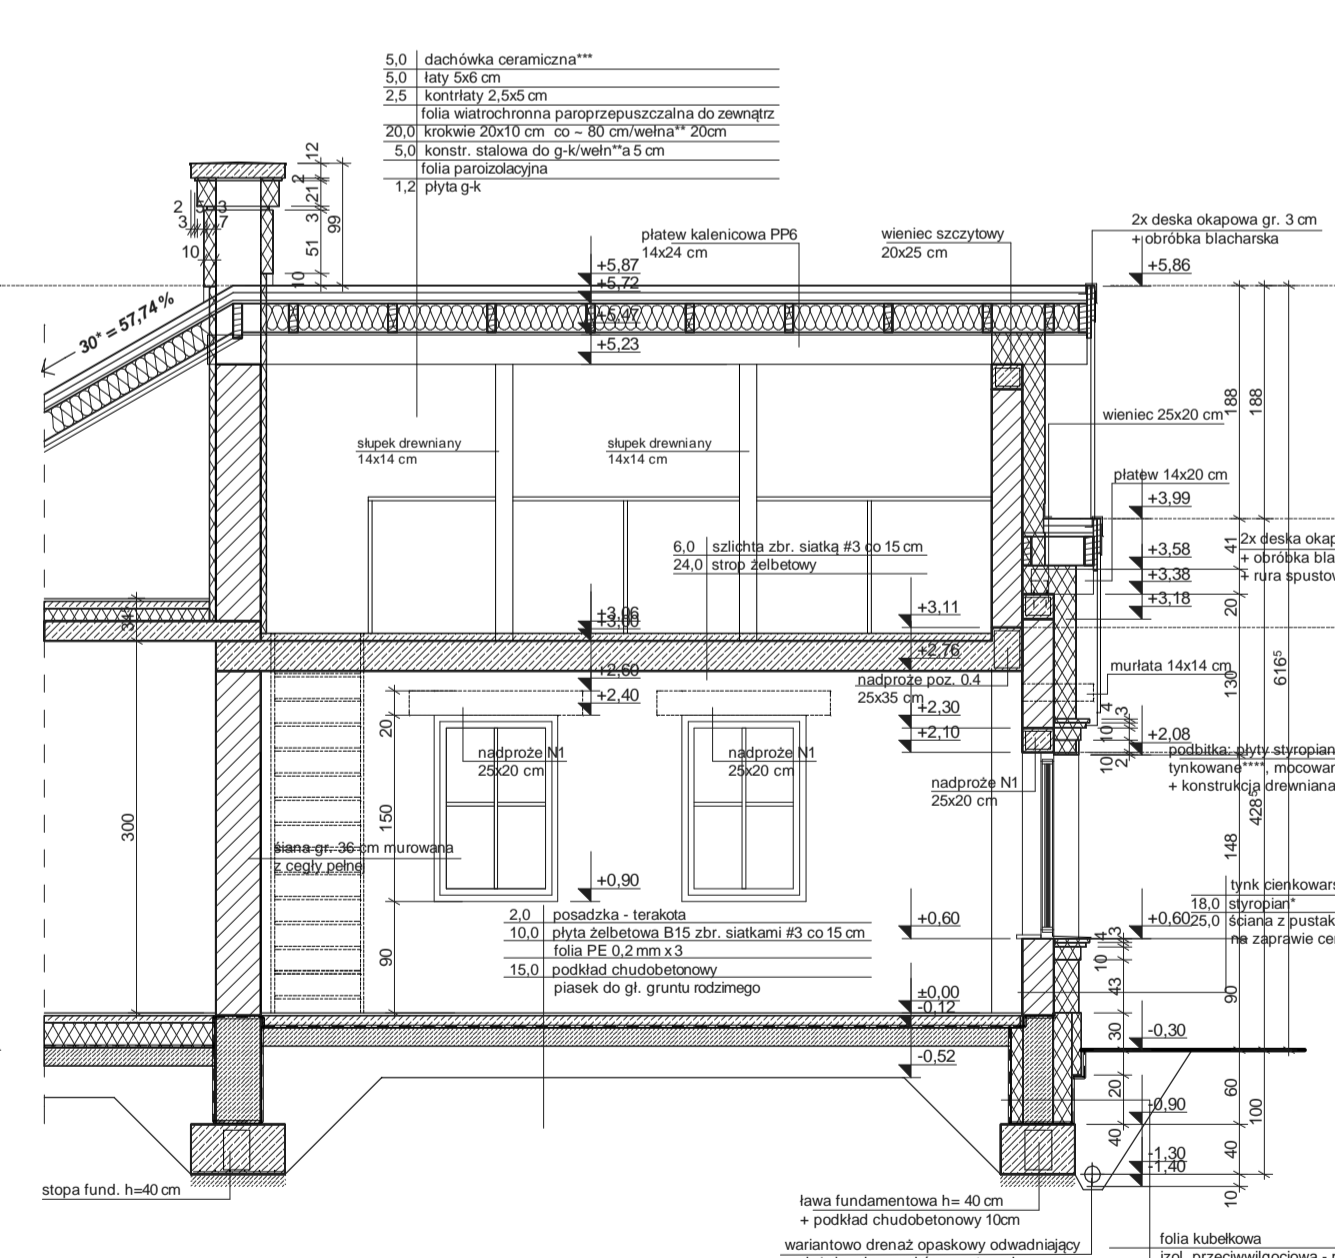


PRZEKRÓJ E

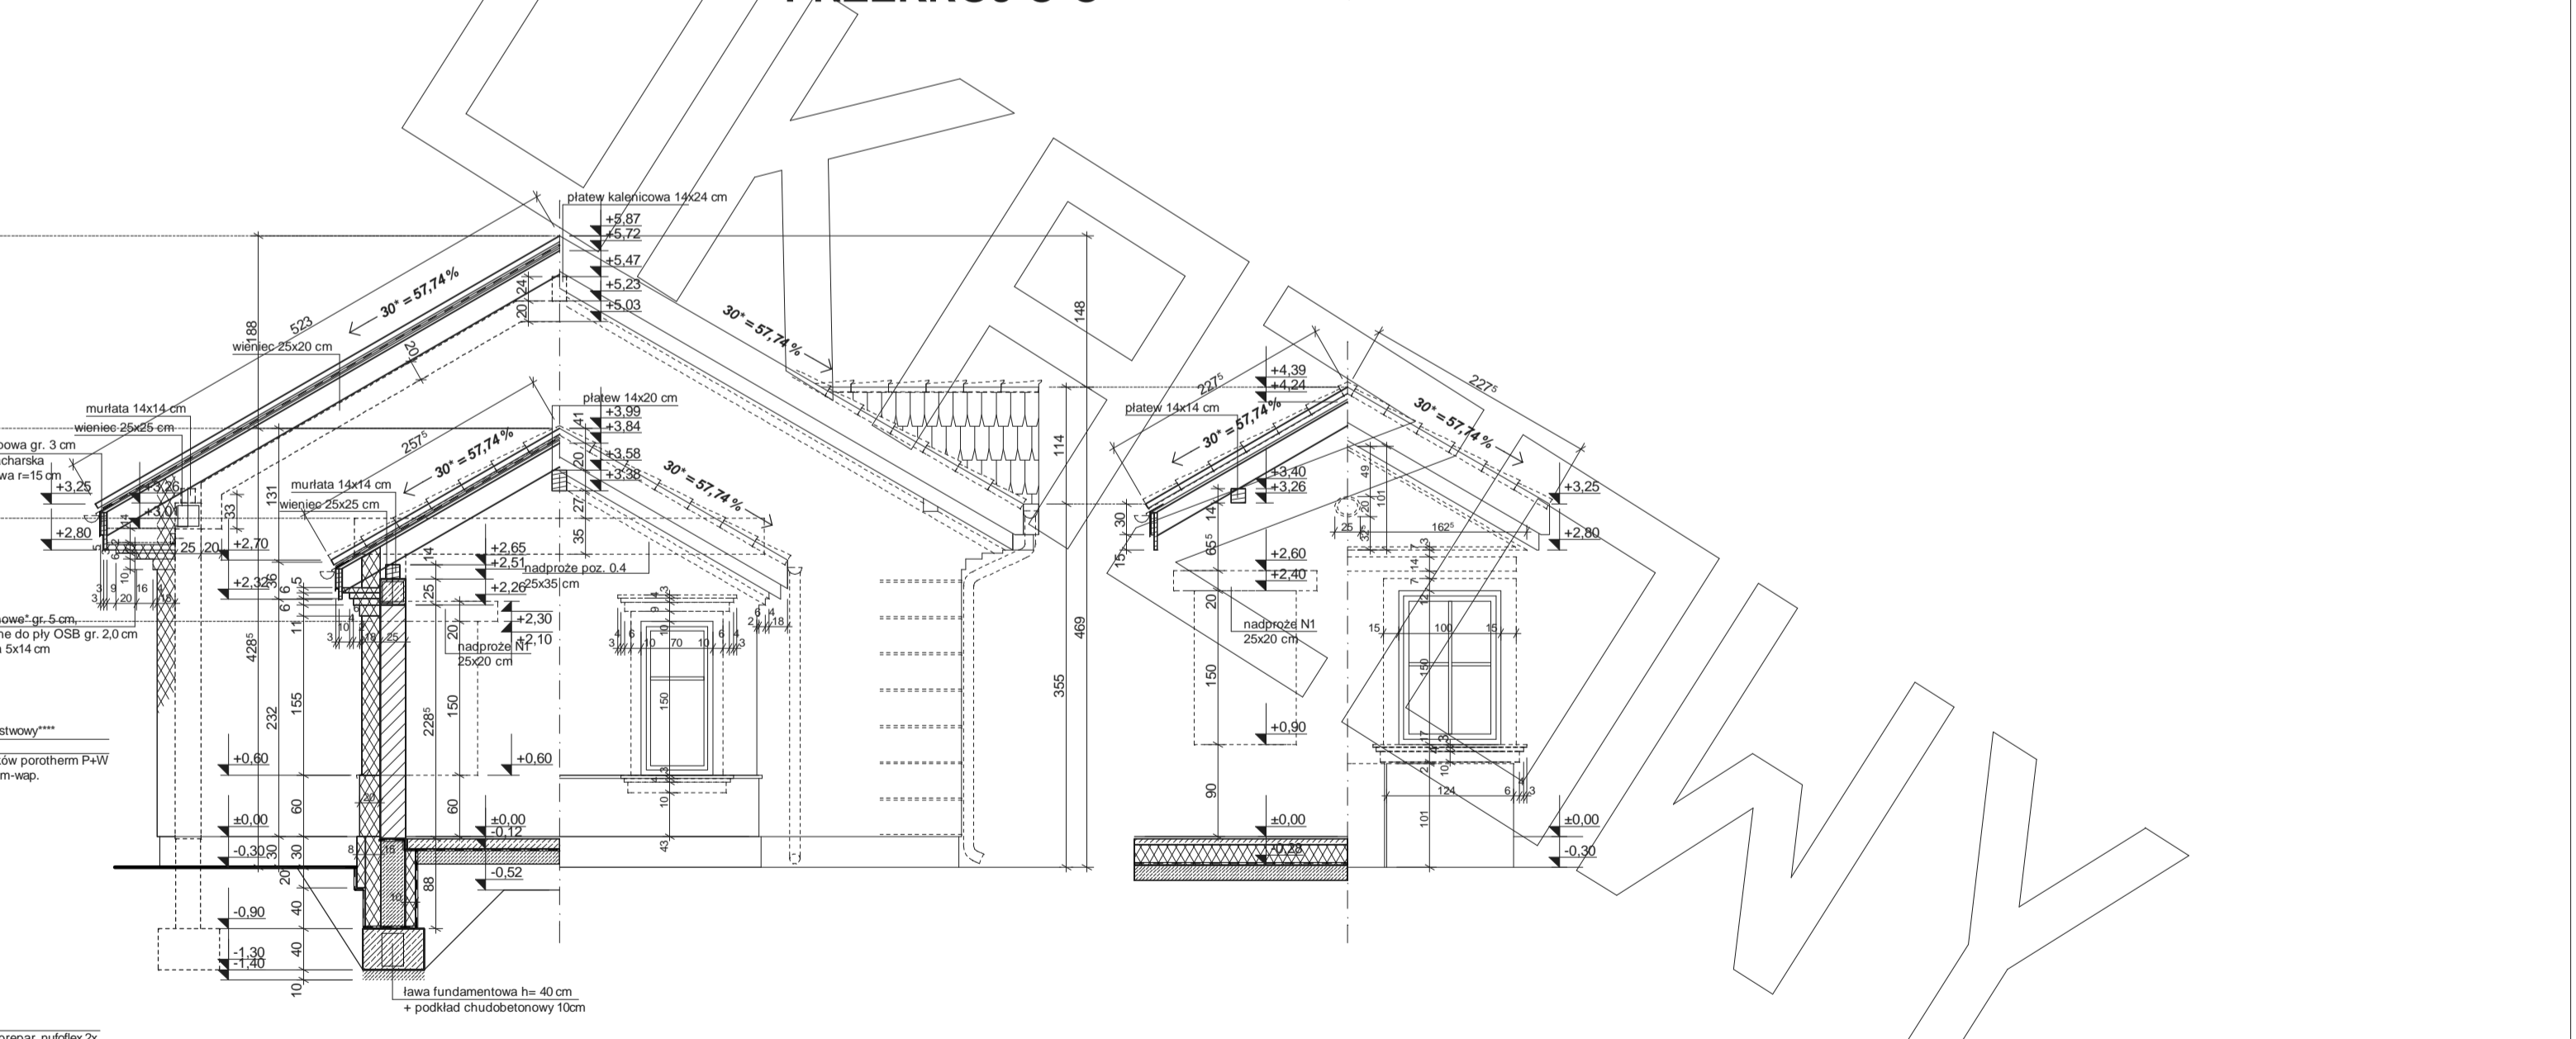


PRZEKRÓJ F-F



ELEWACJA FRONTOWA

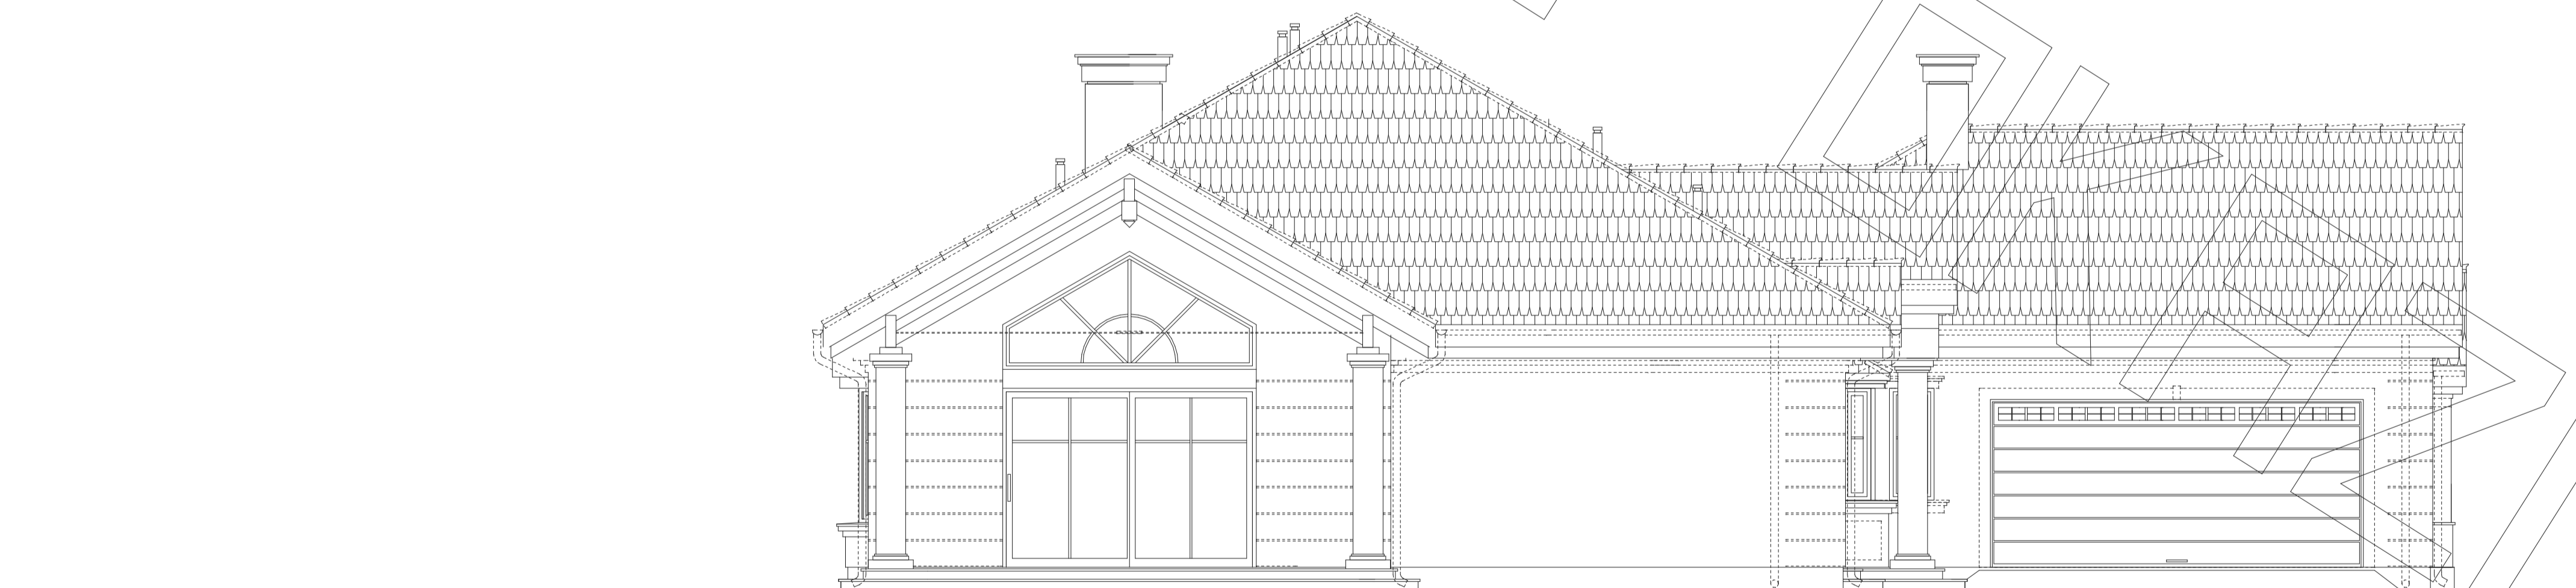

ELEWACJA BOCZNA

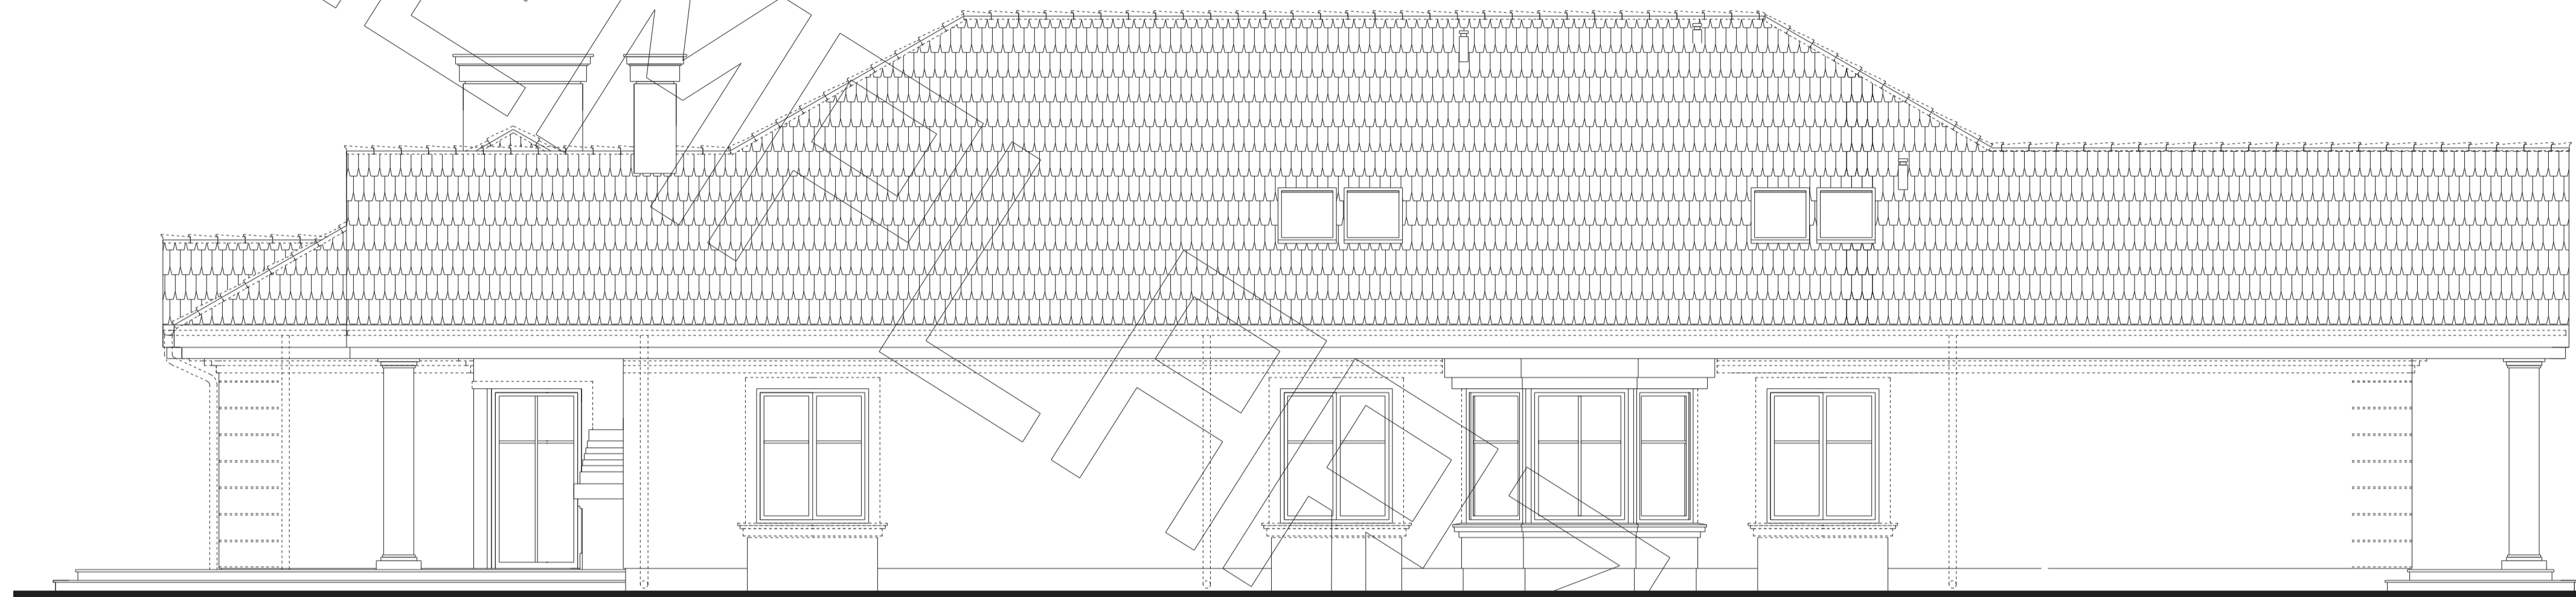

ELEWACJA TYLNA



ELEWACJA BOCZNA