



# RZUT PARTERU

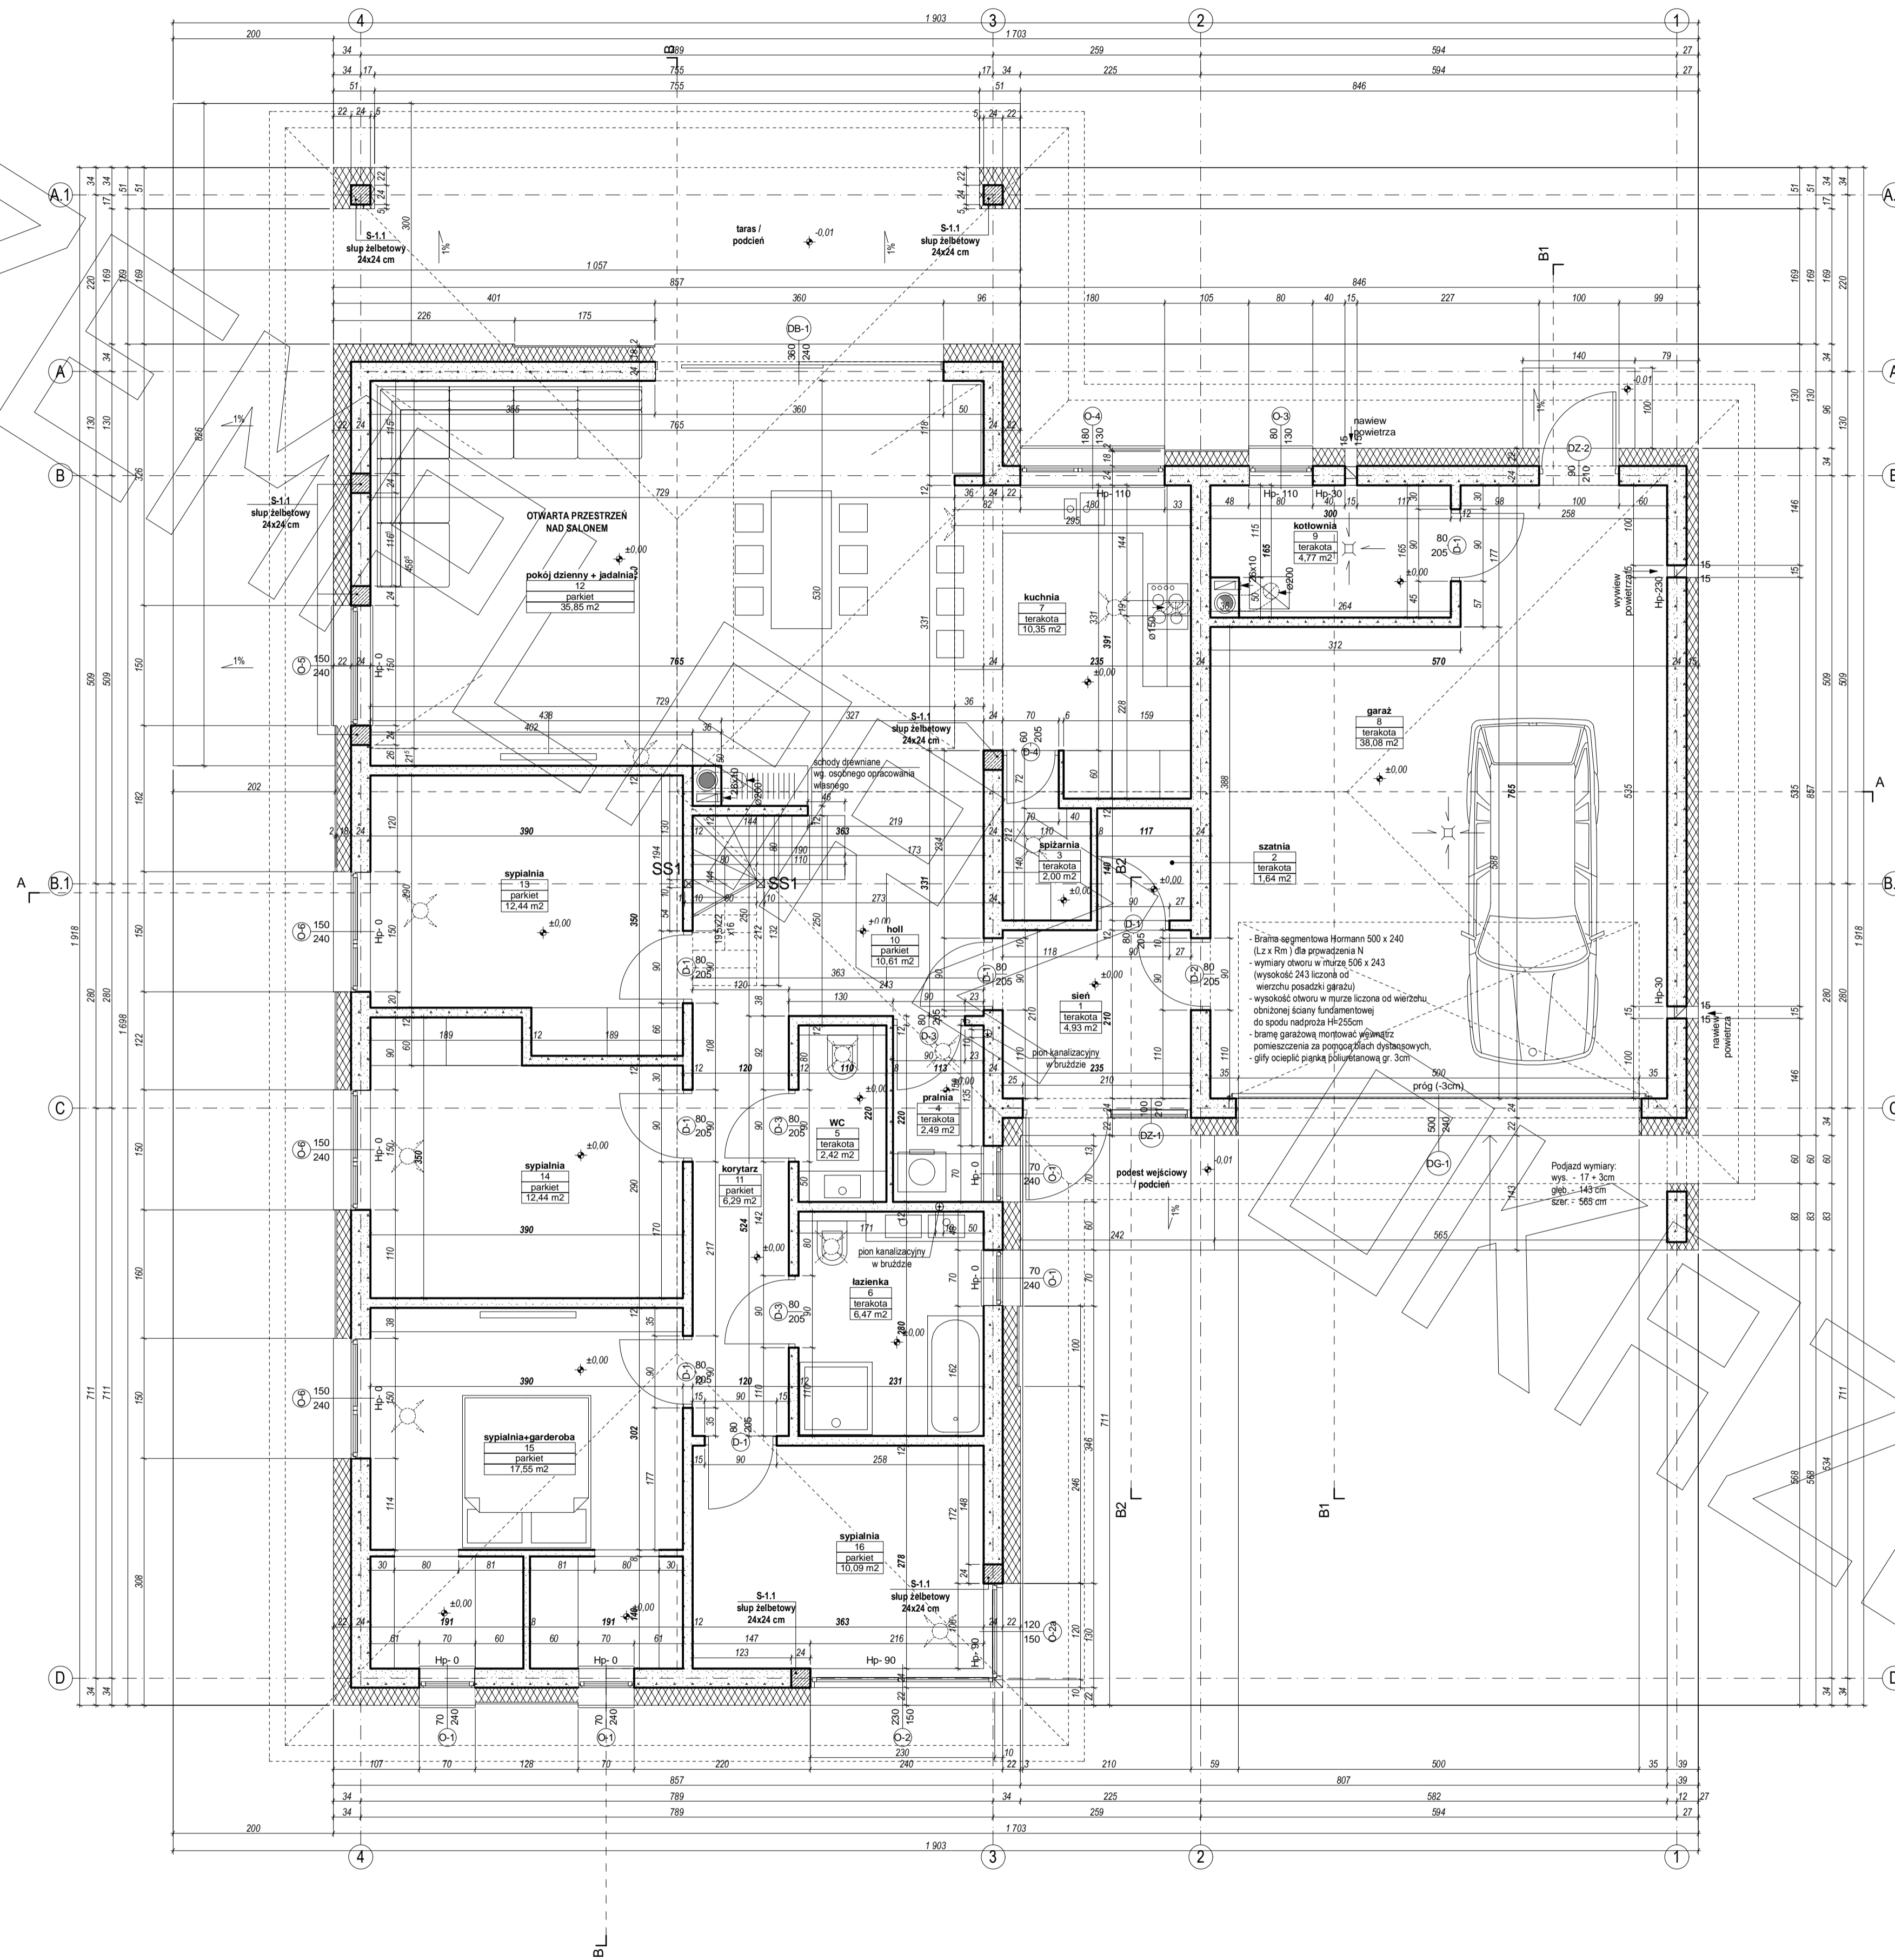


# RZUT STRYCHU

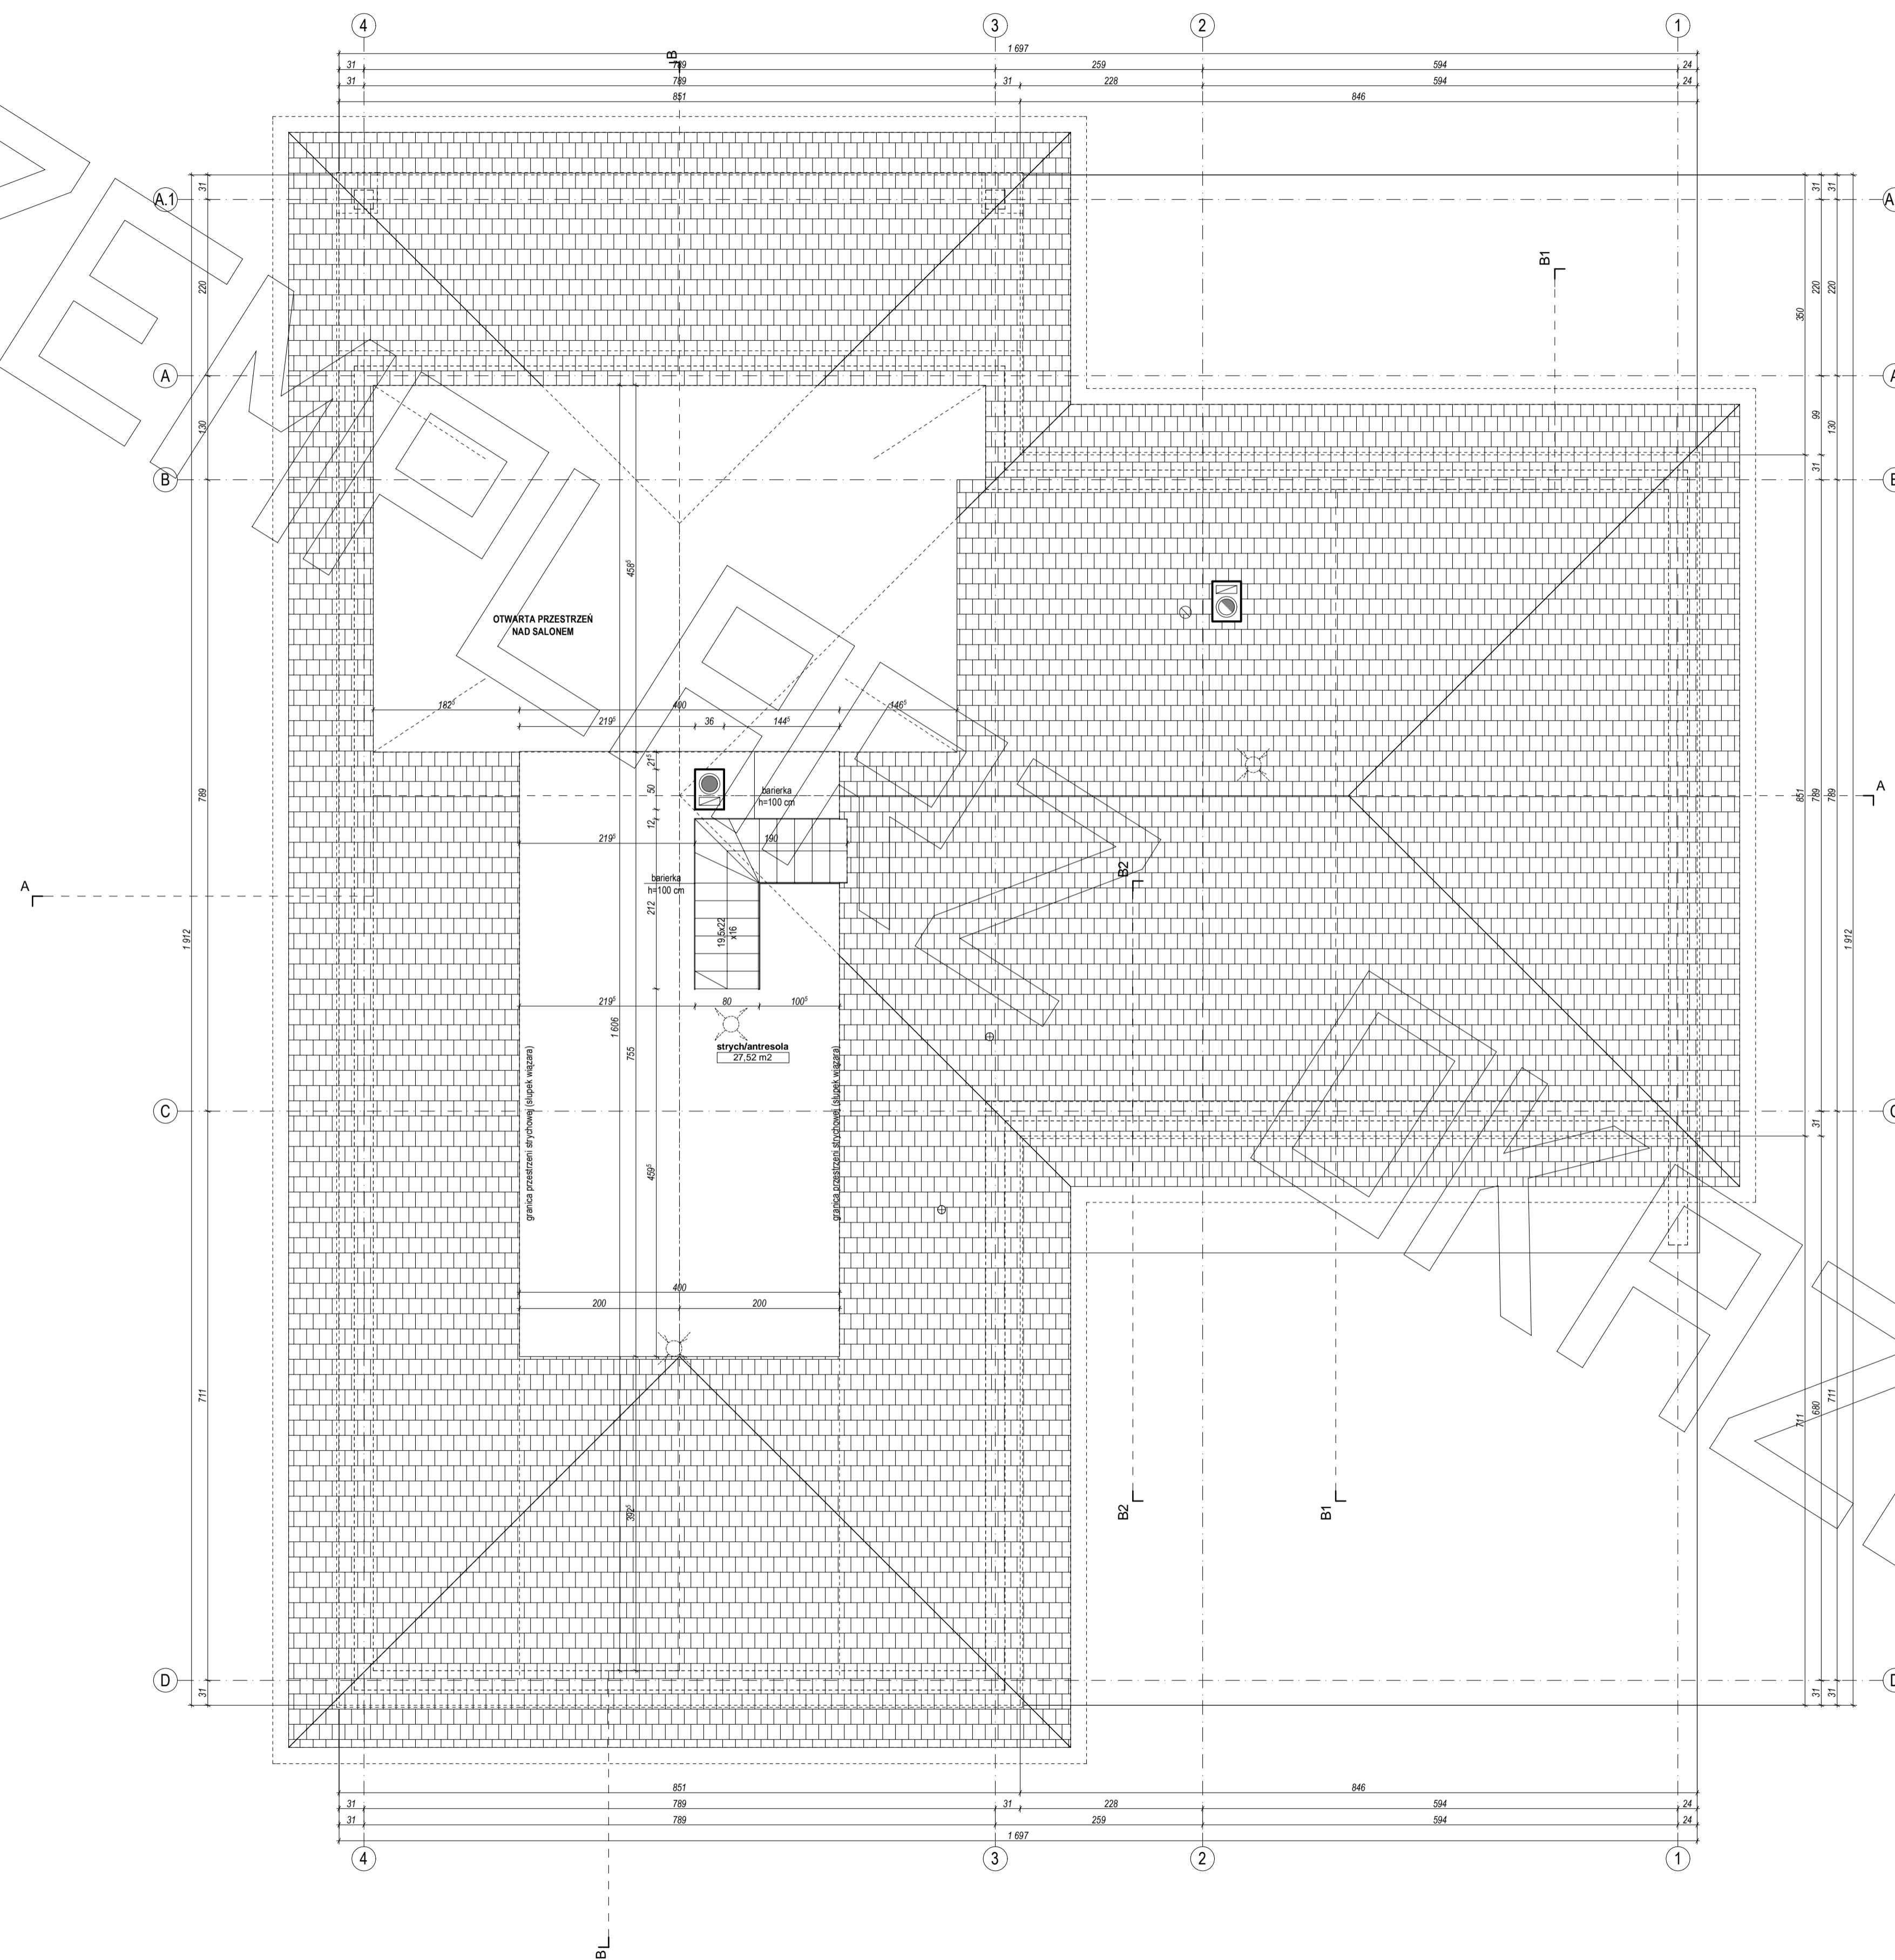


PROJEKT

# PRZEKRÓJ


## PRZEKRÓJ A - A

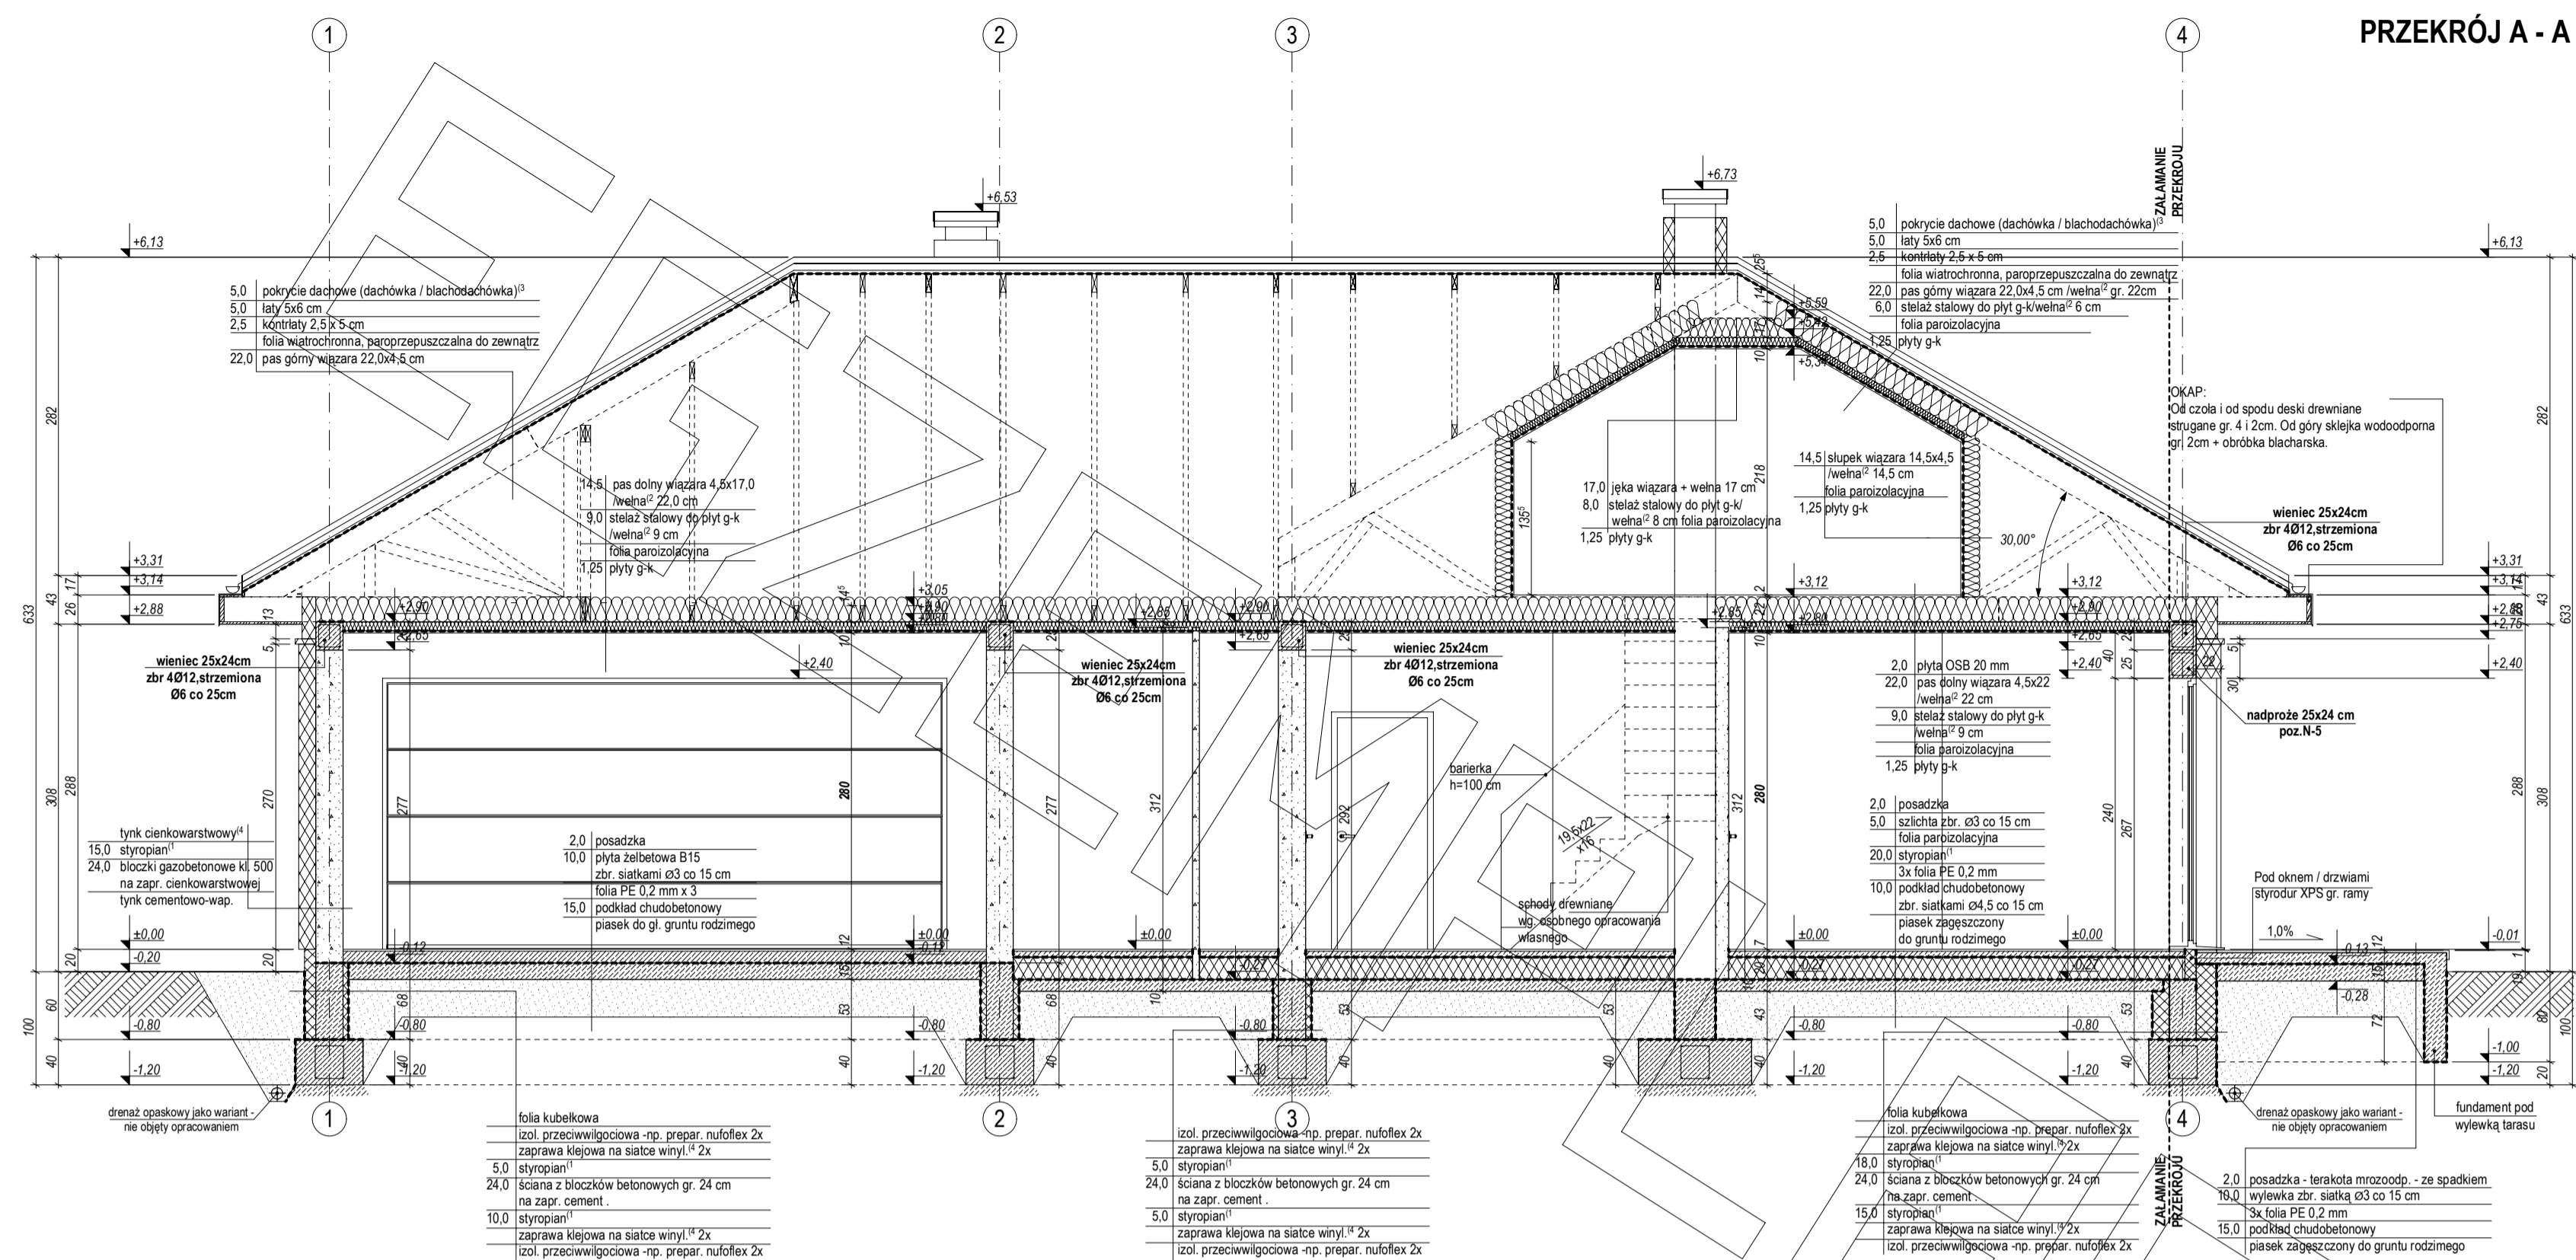


## PRZEKRÓJ B1 - B1

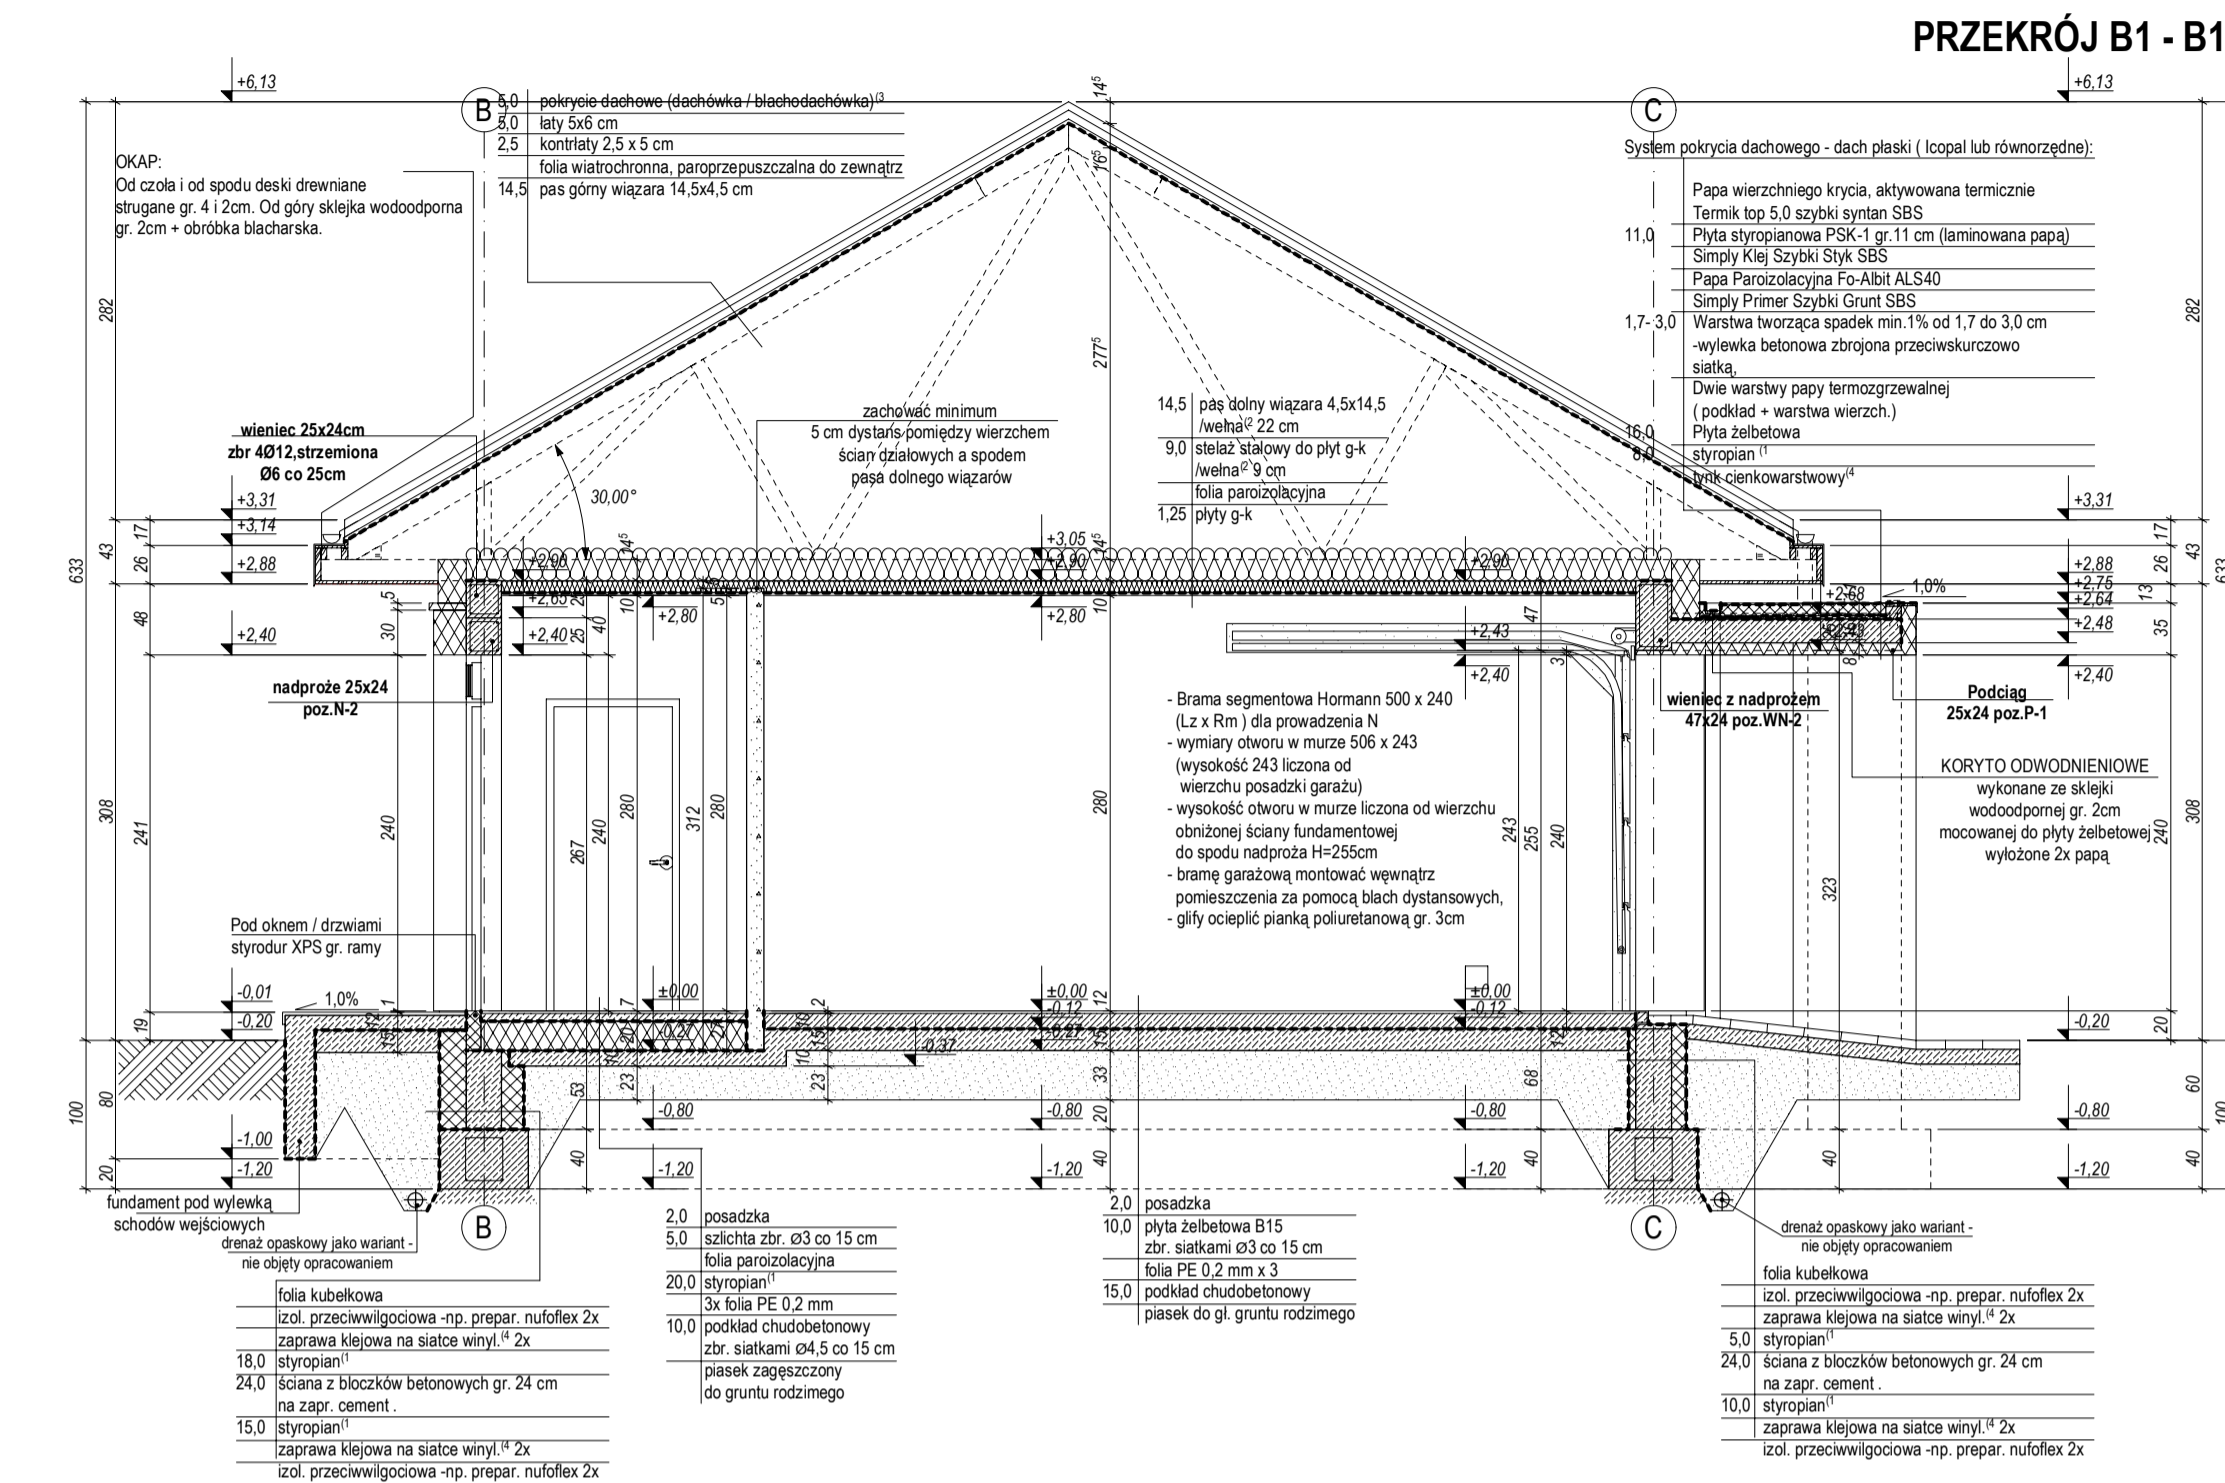


## PRZEKRÓJ B - B

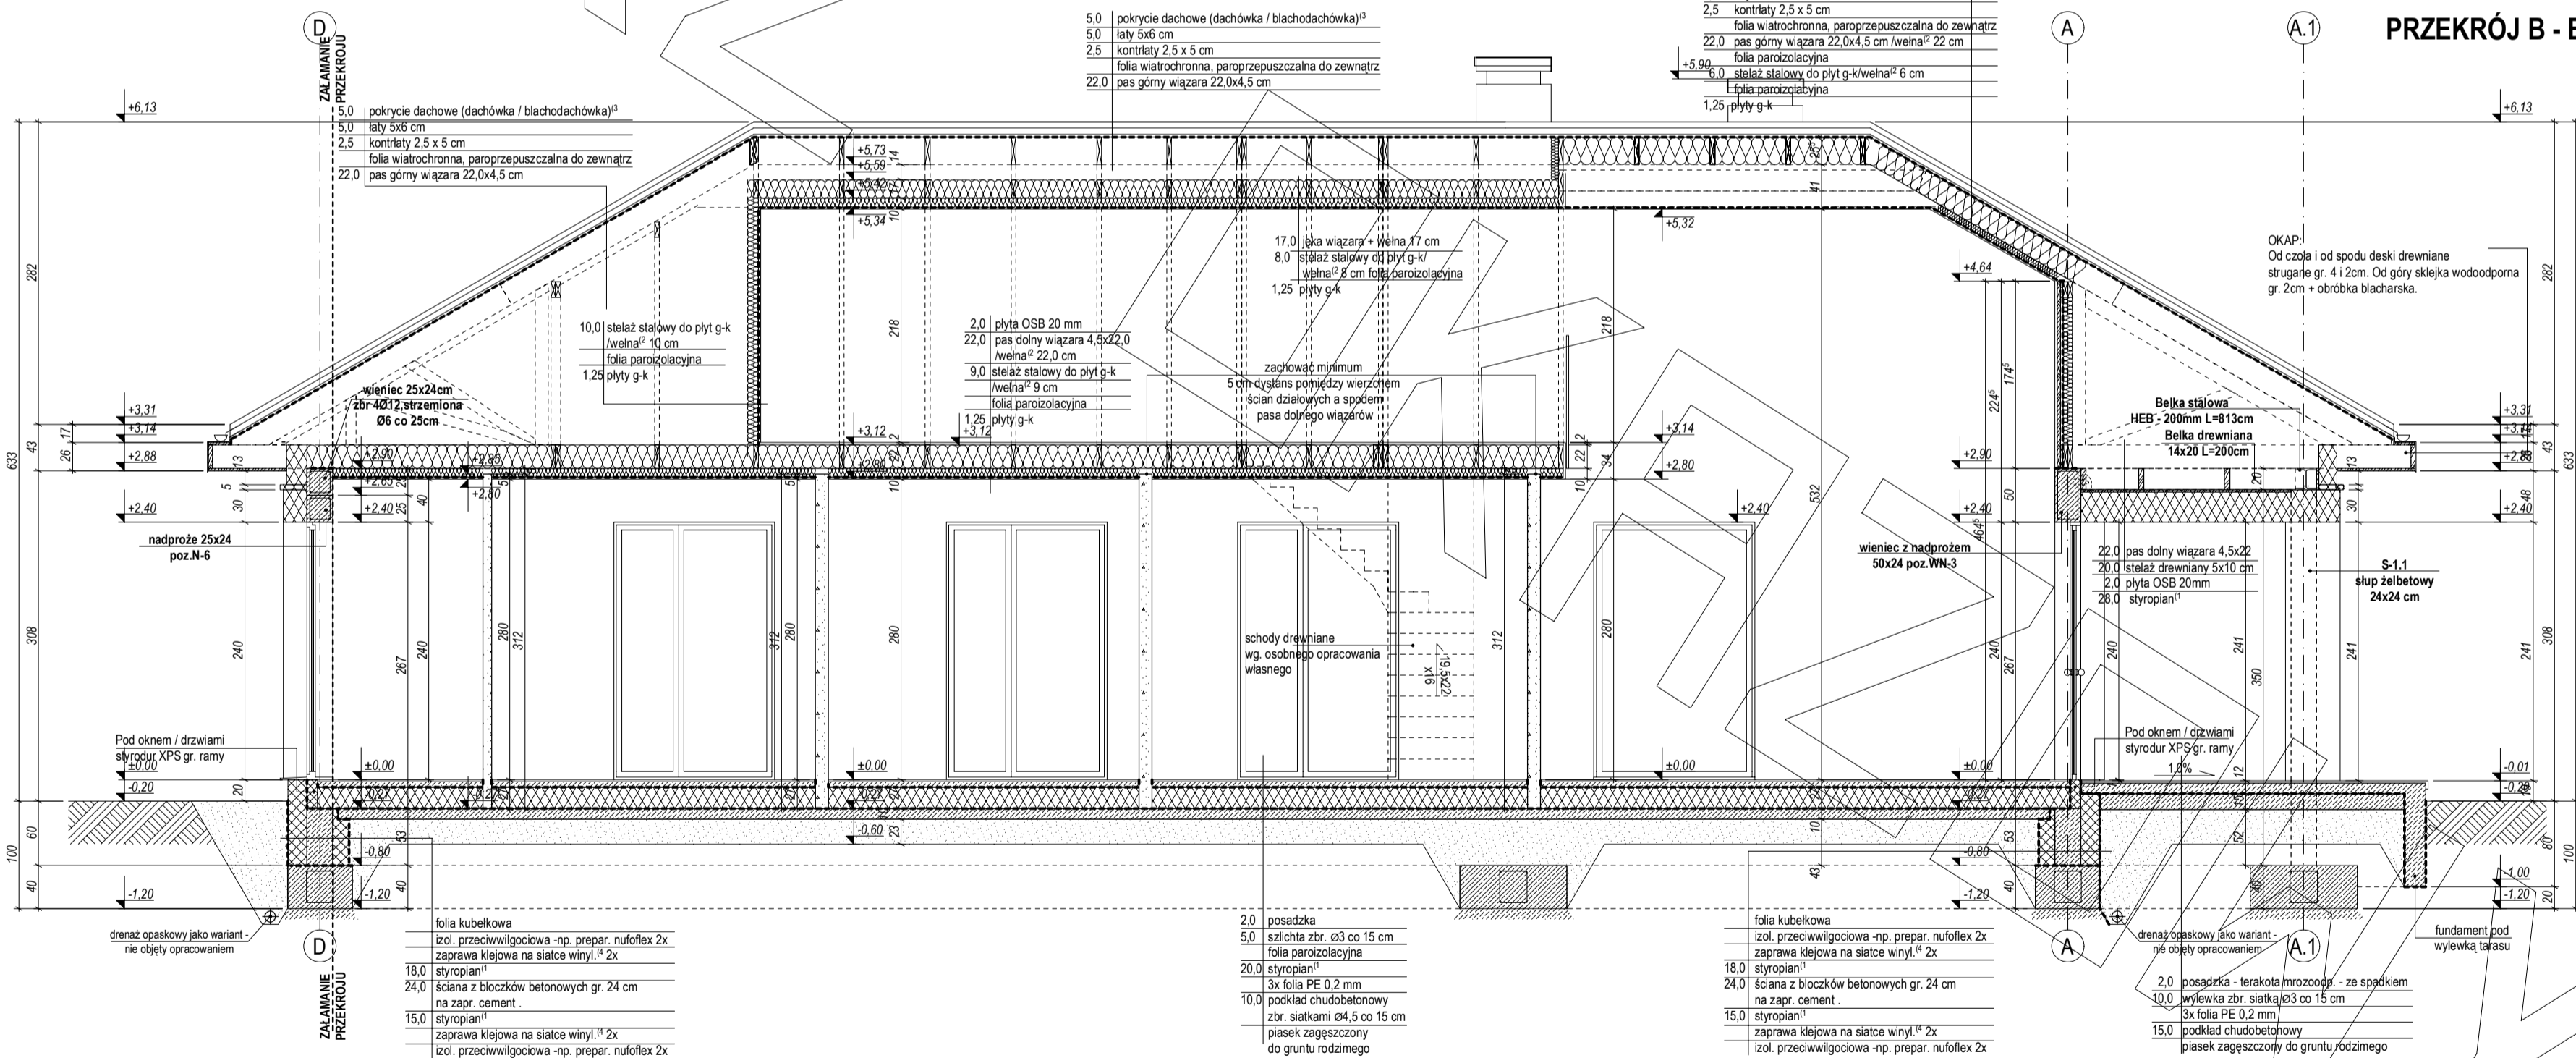


# ELEWACJE

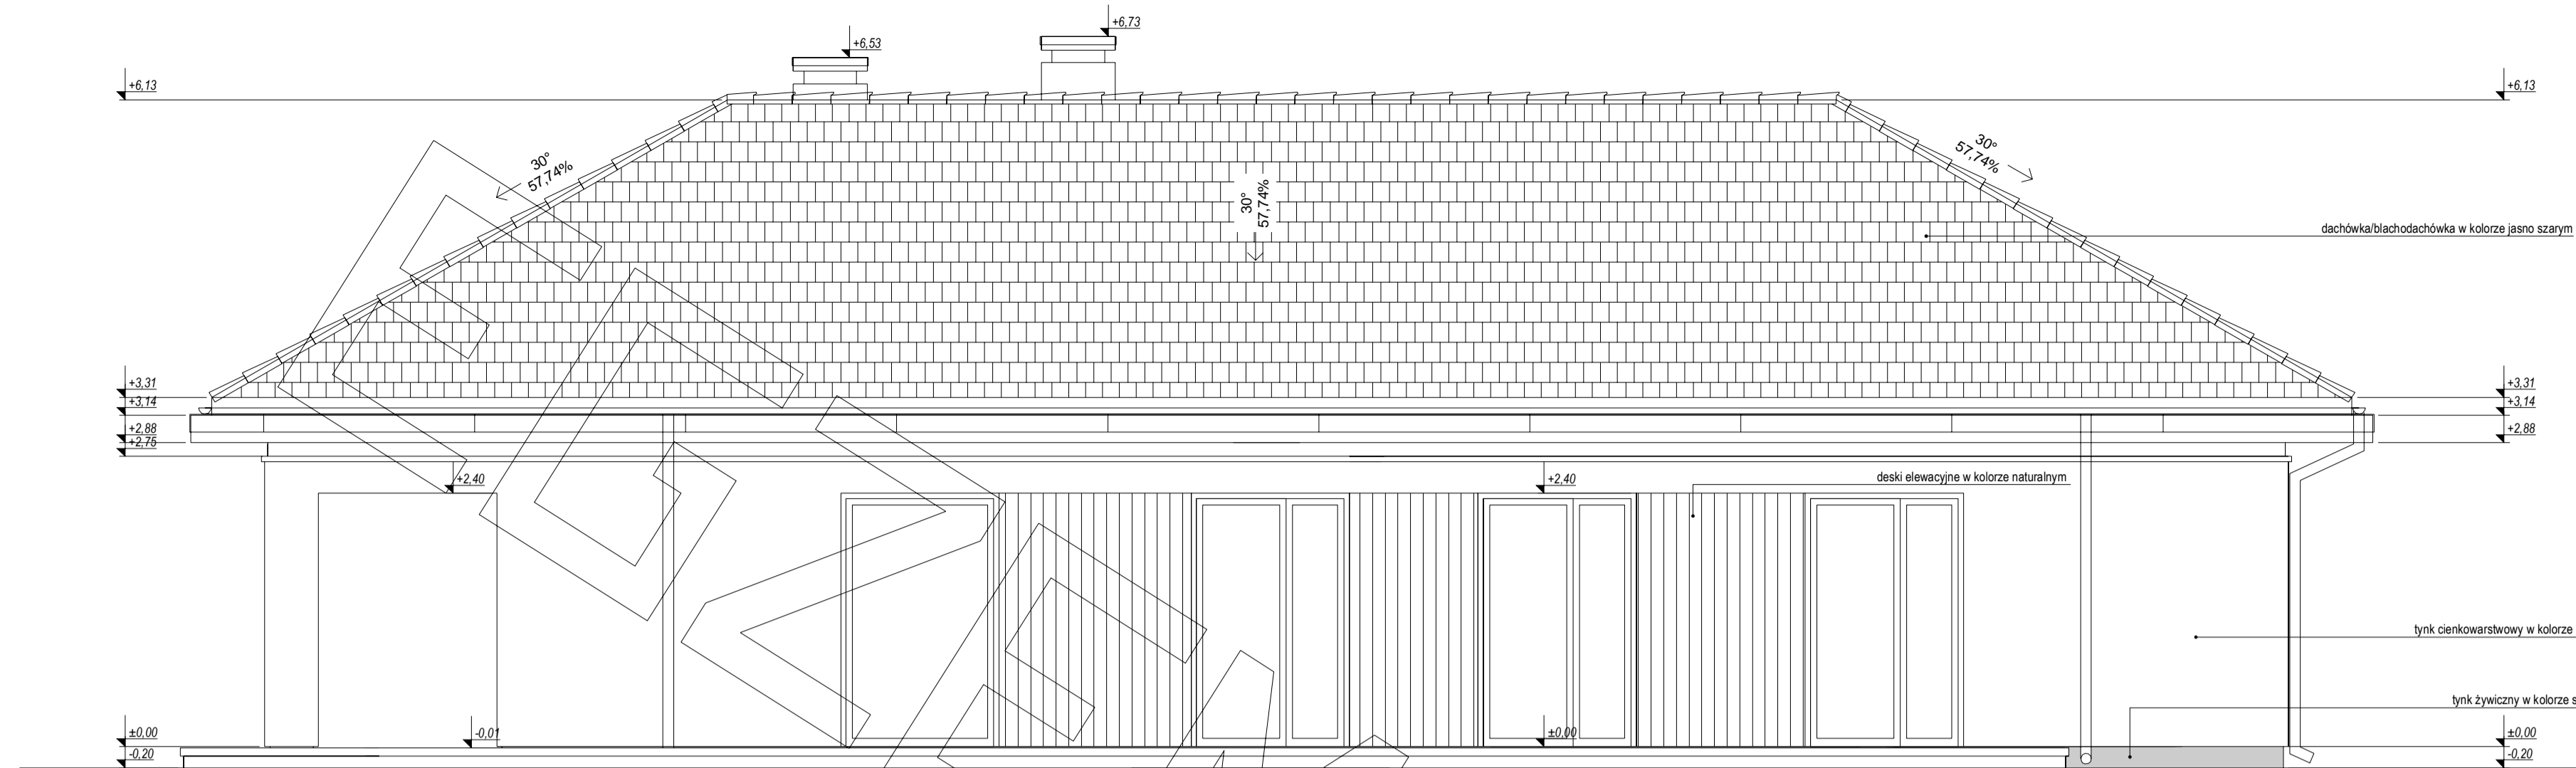


ELEWACJA BOCZNA:

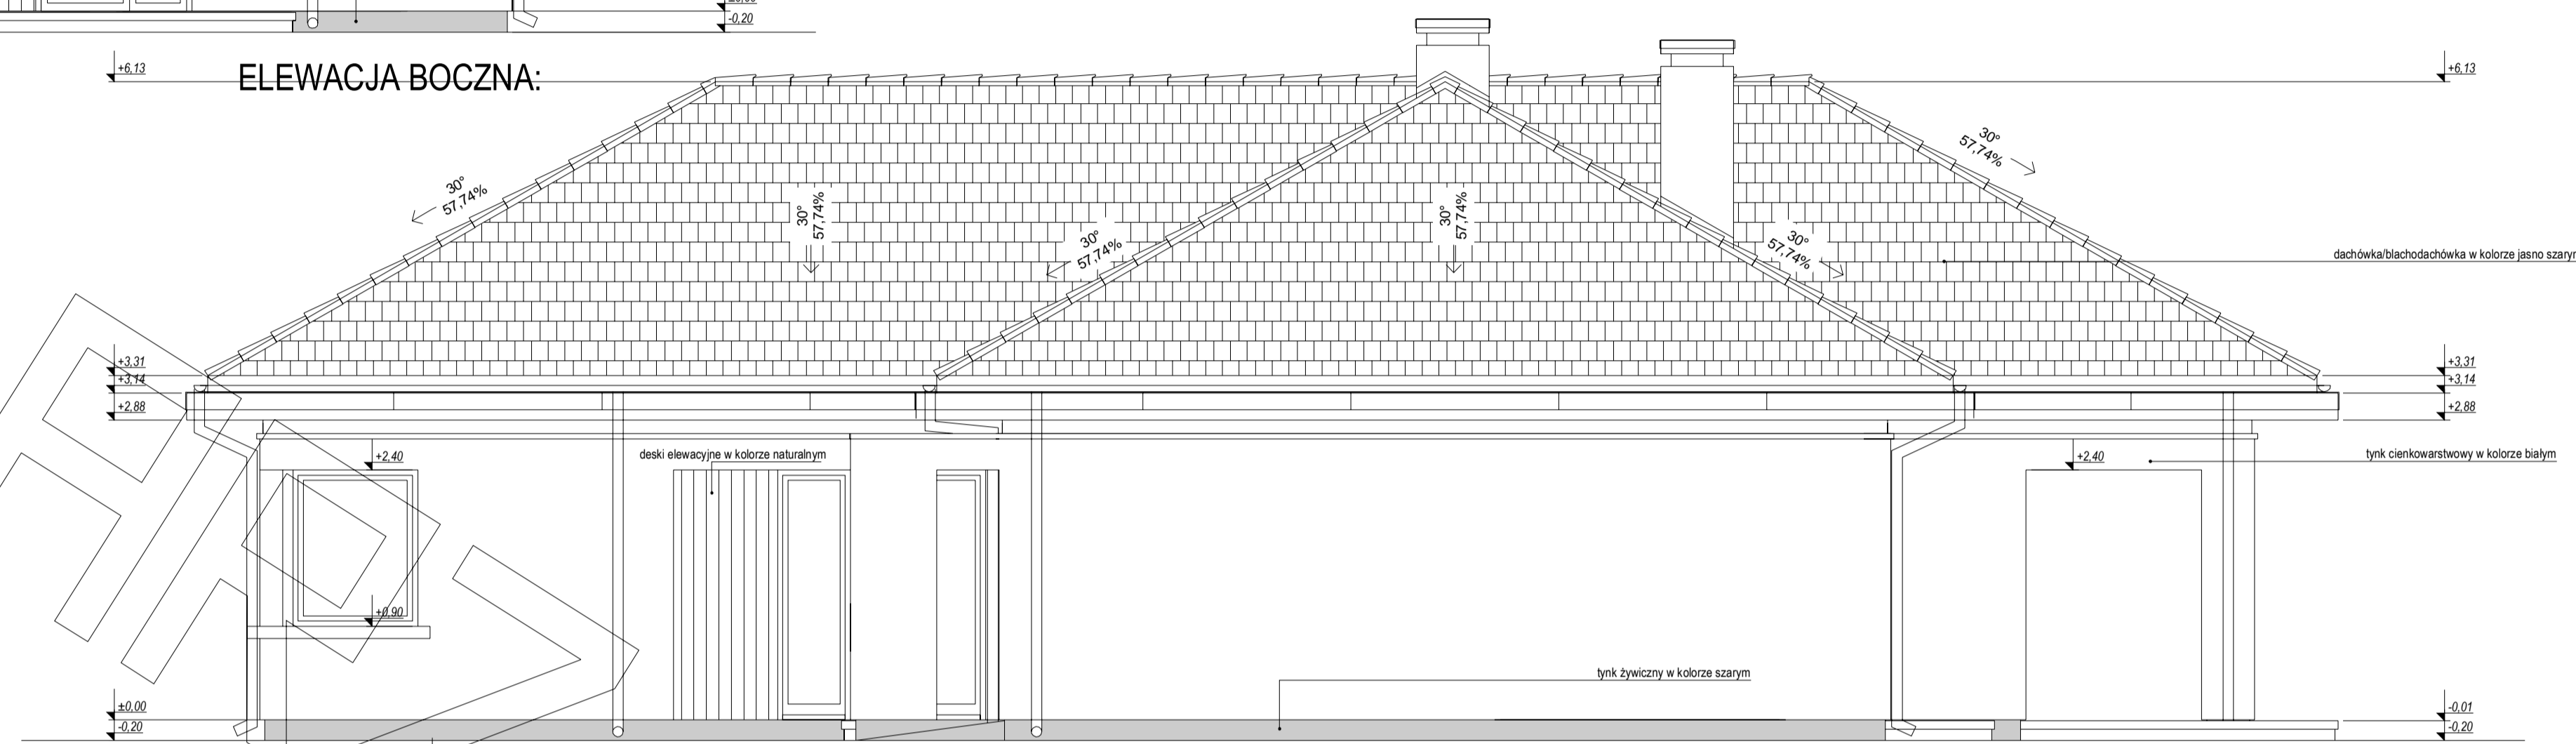

ELEWACJA BOCZNA:

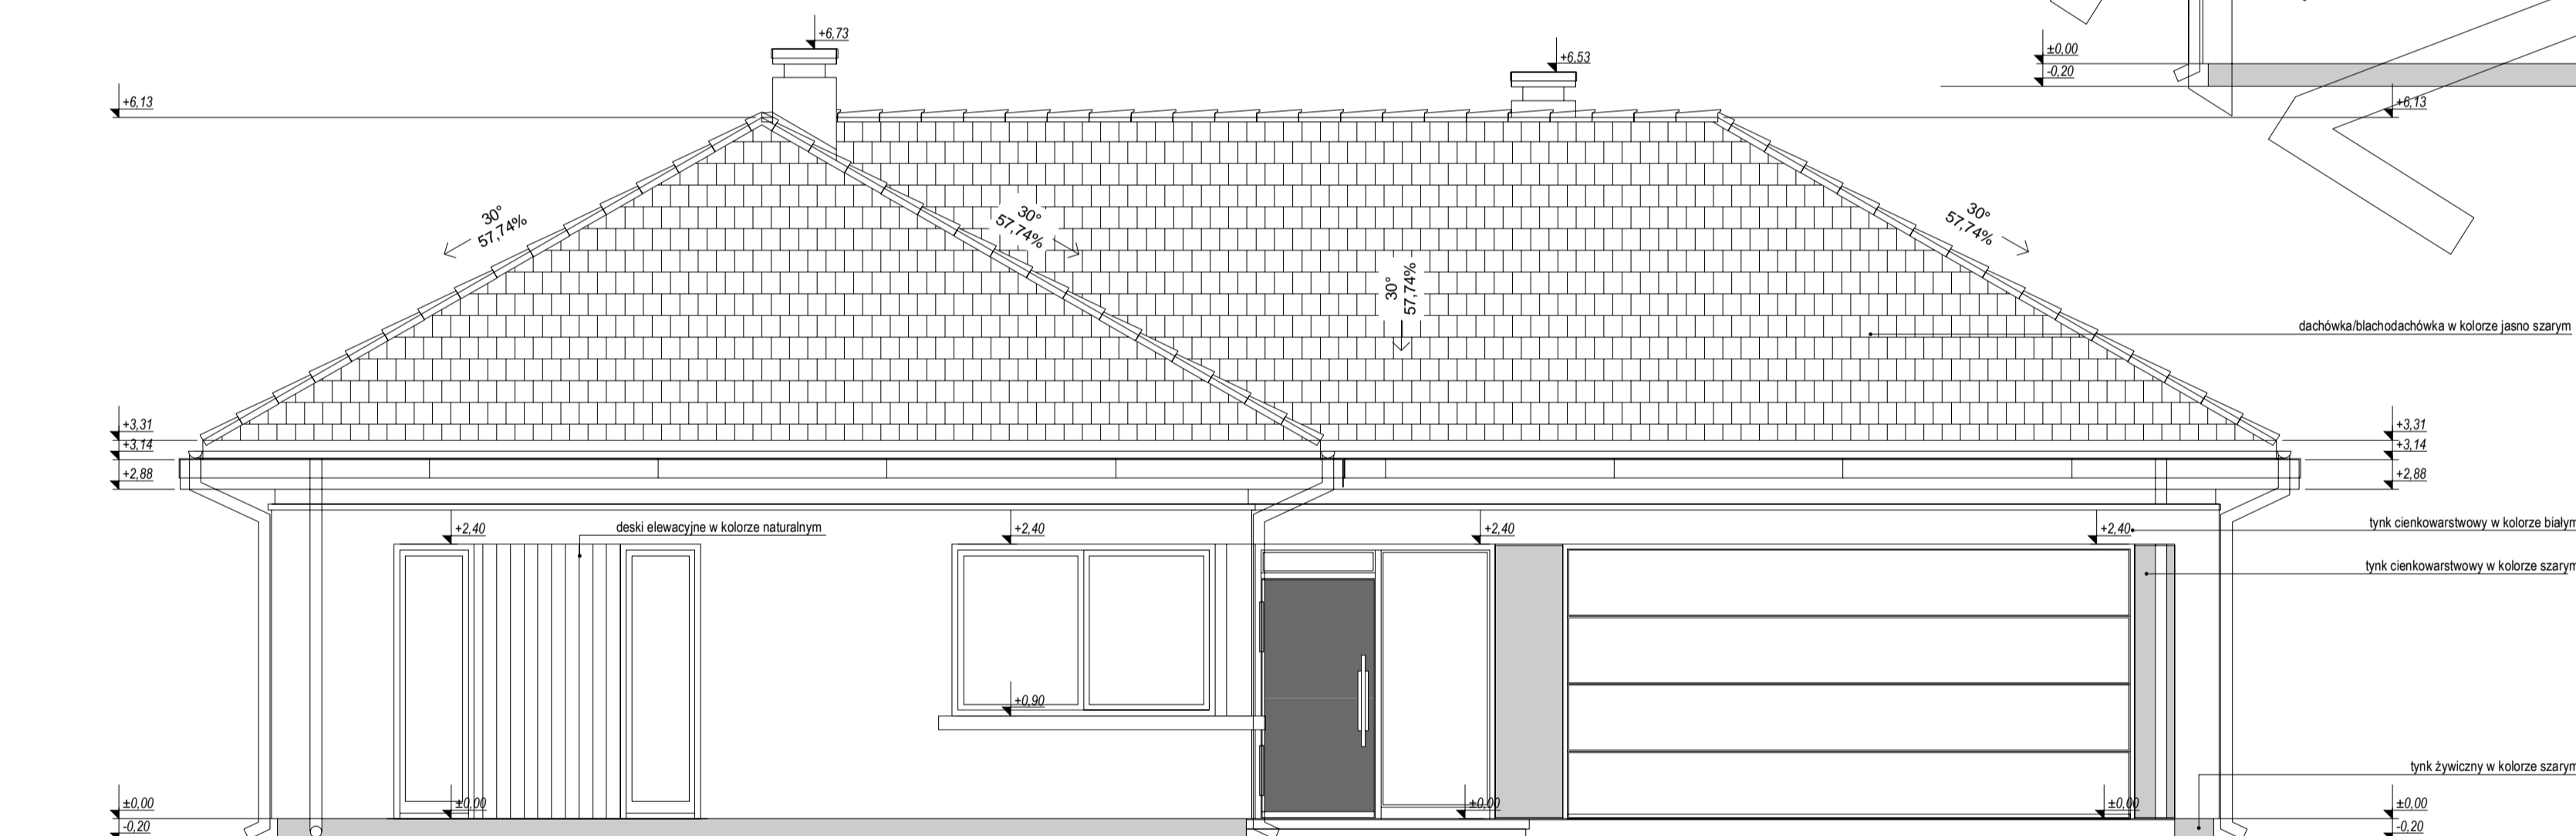

ELEWACJA FRONTOWA:

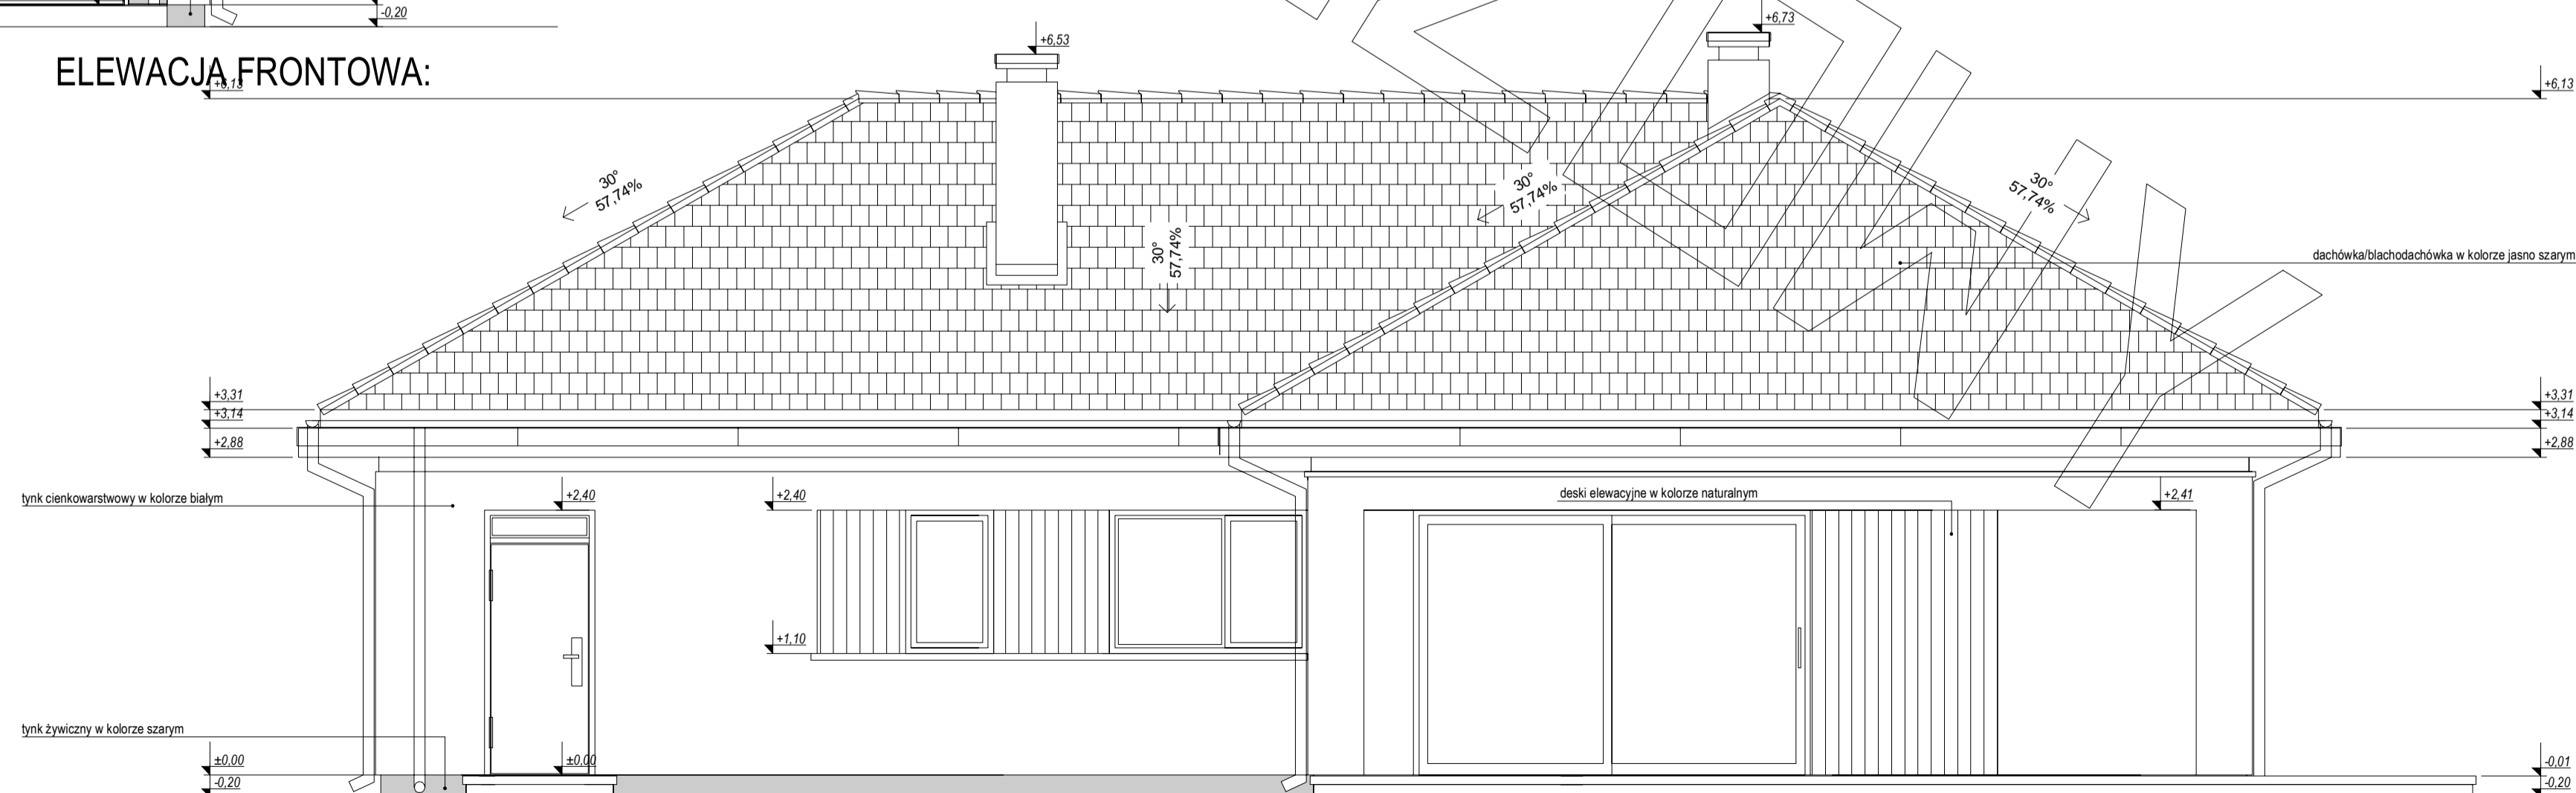

ELEWACJA TYLNA: