




# RZUT PARTERU

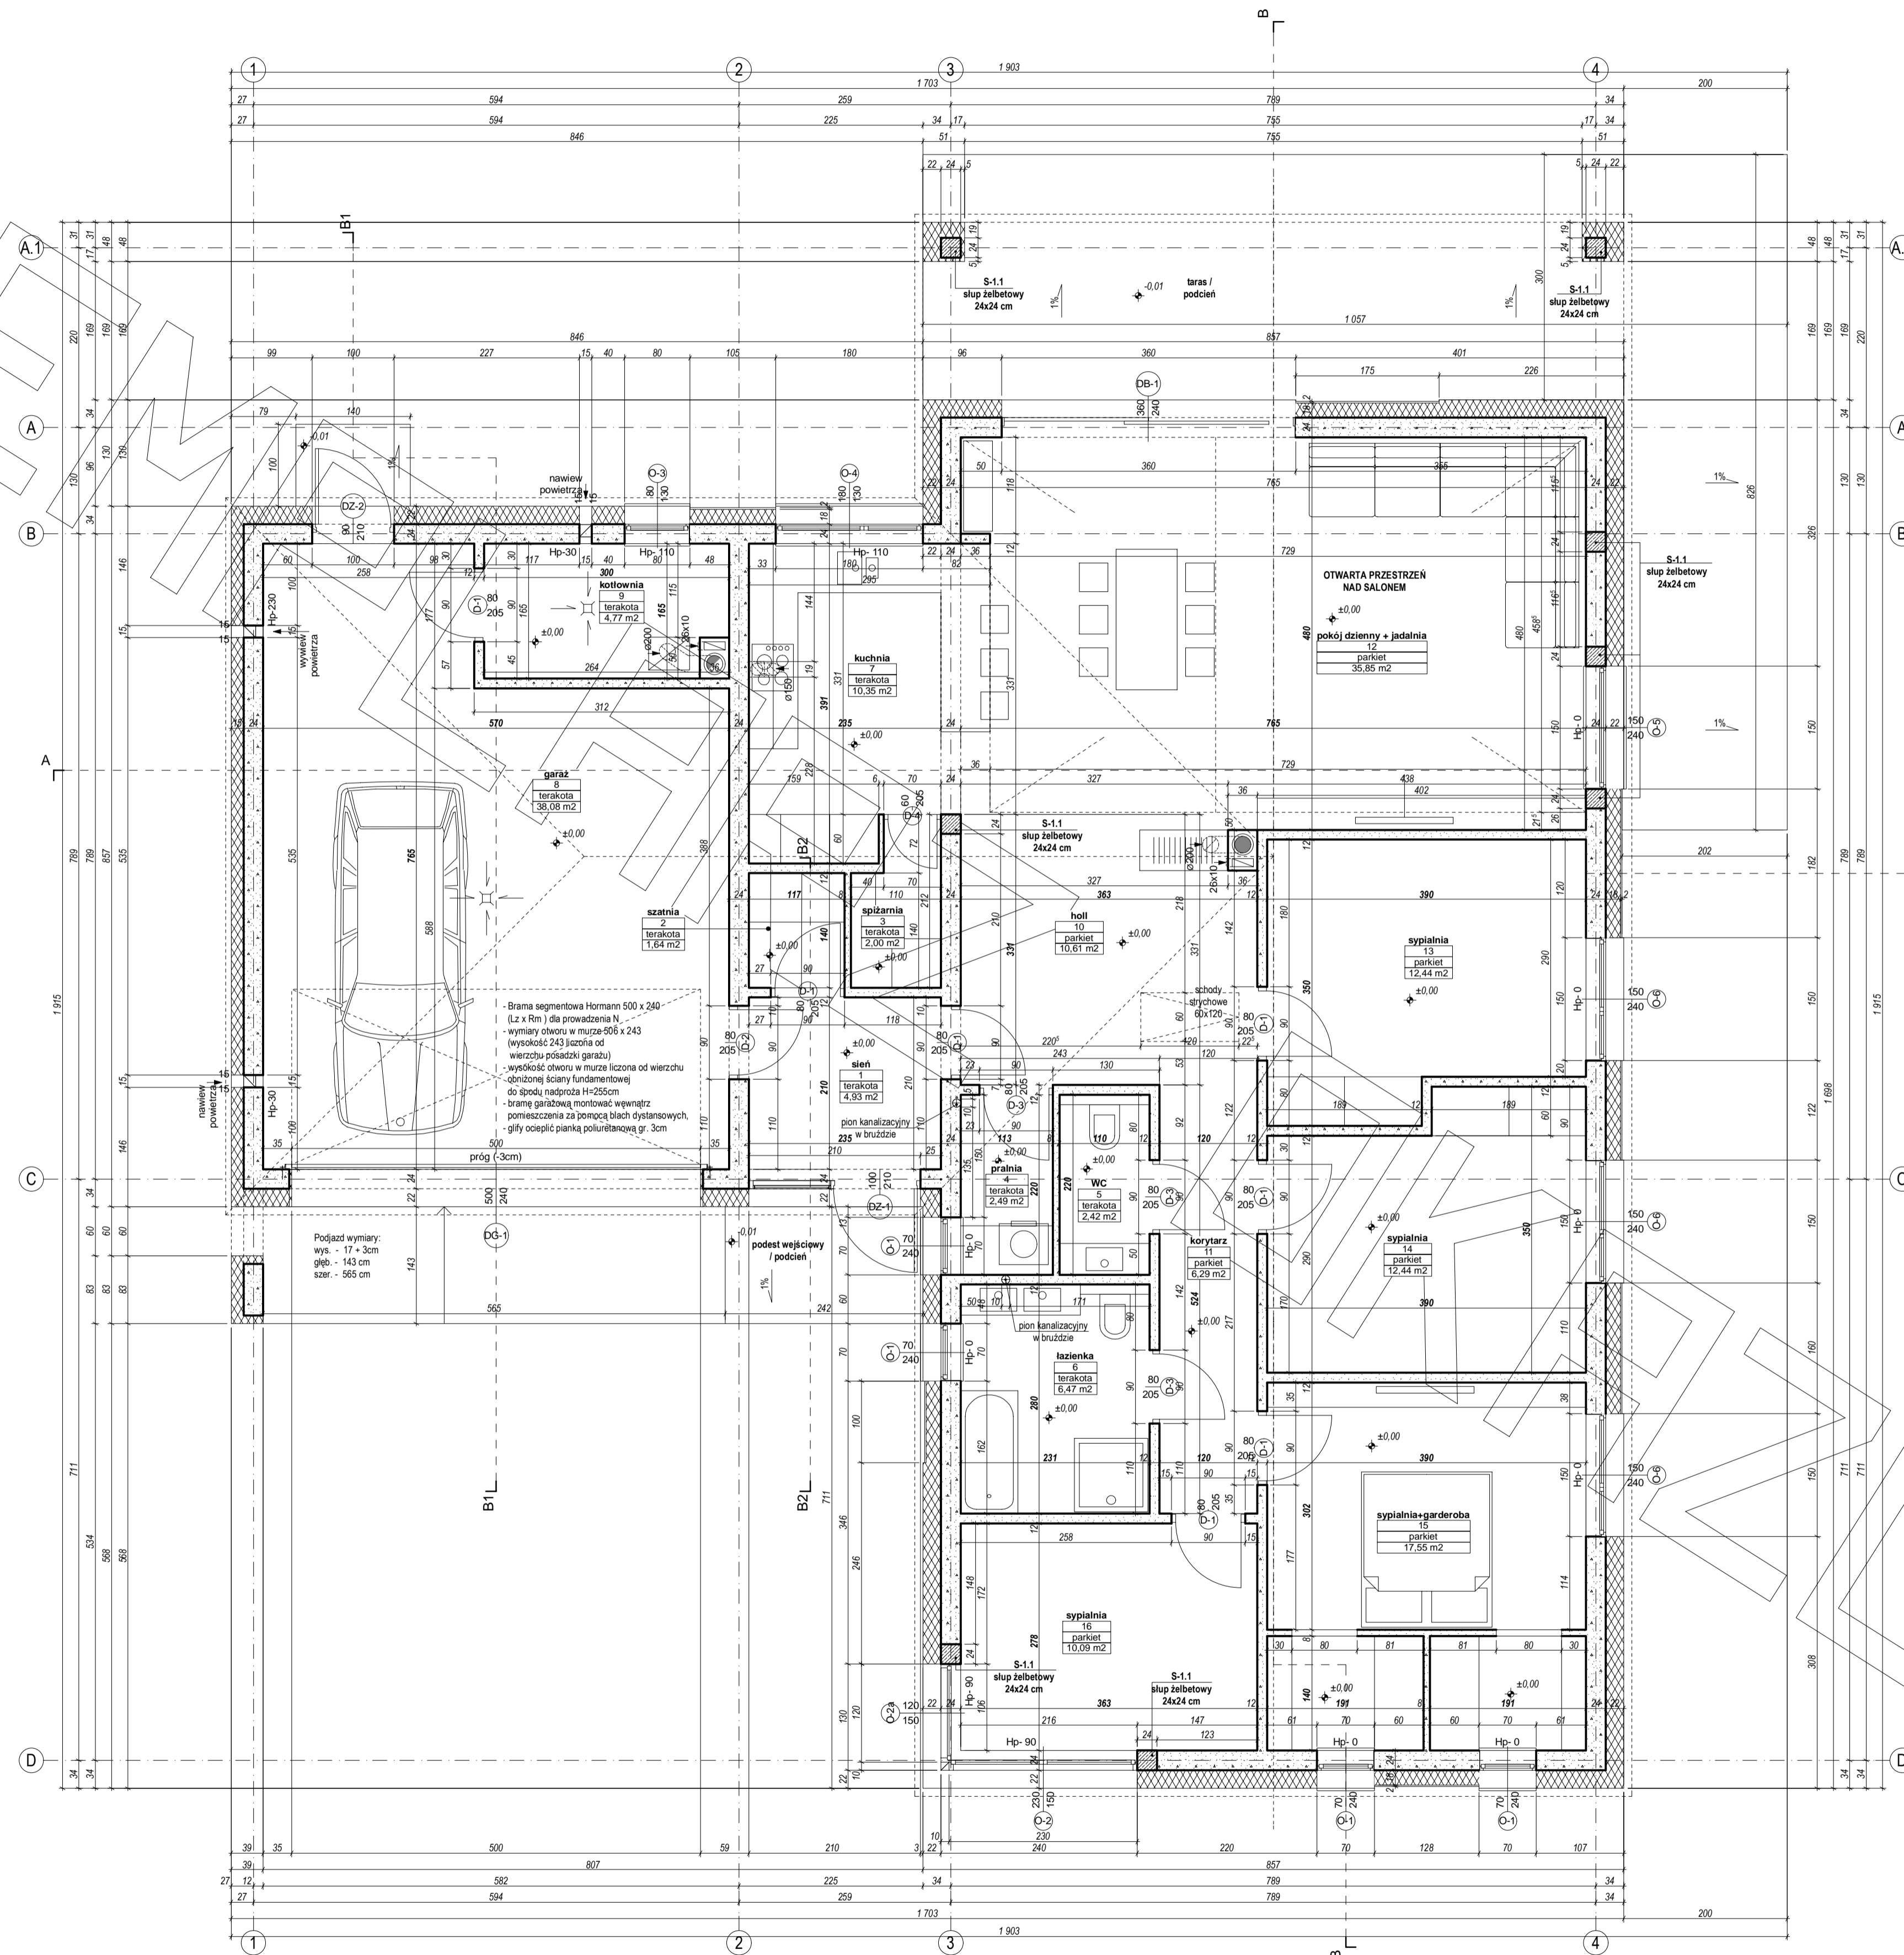


# RZUT STRYCHU

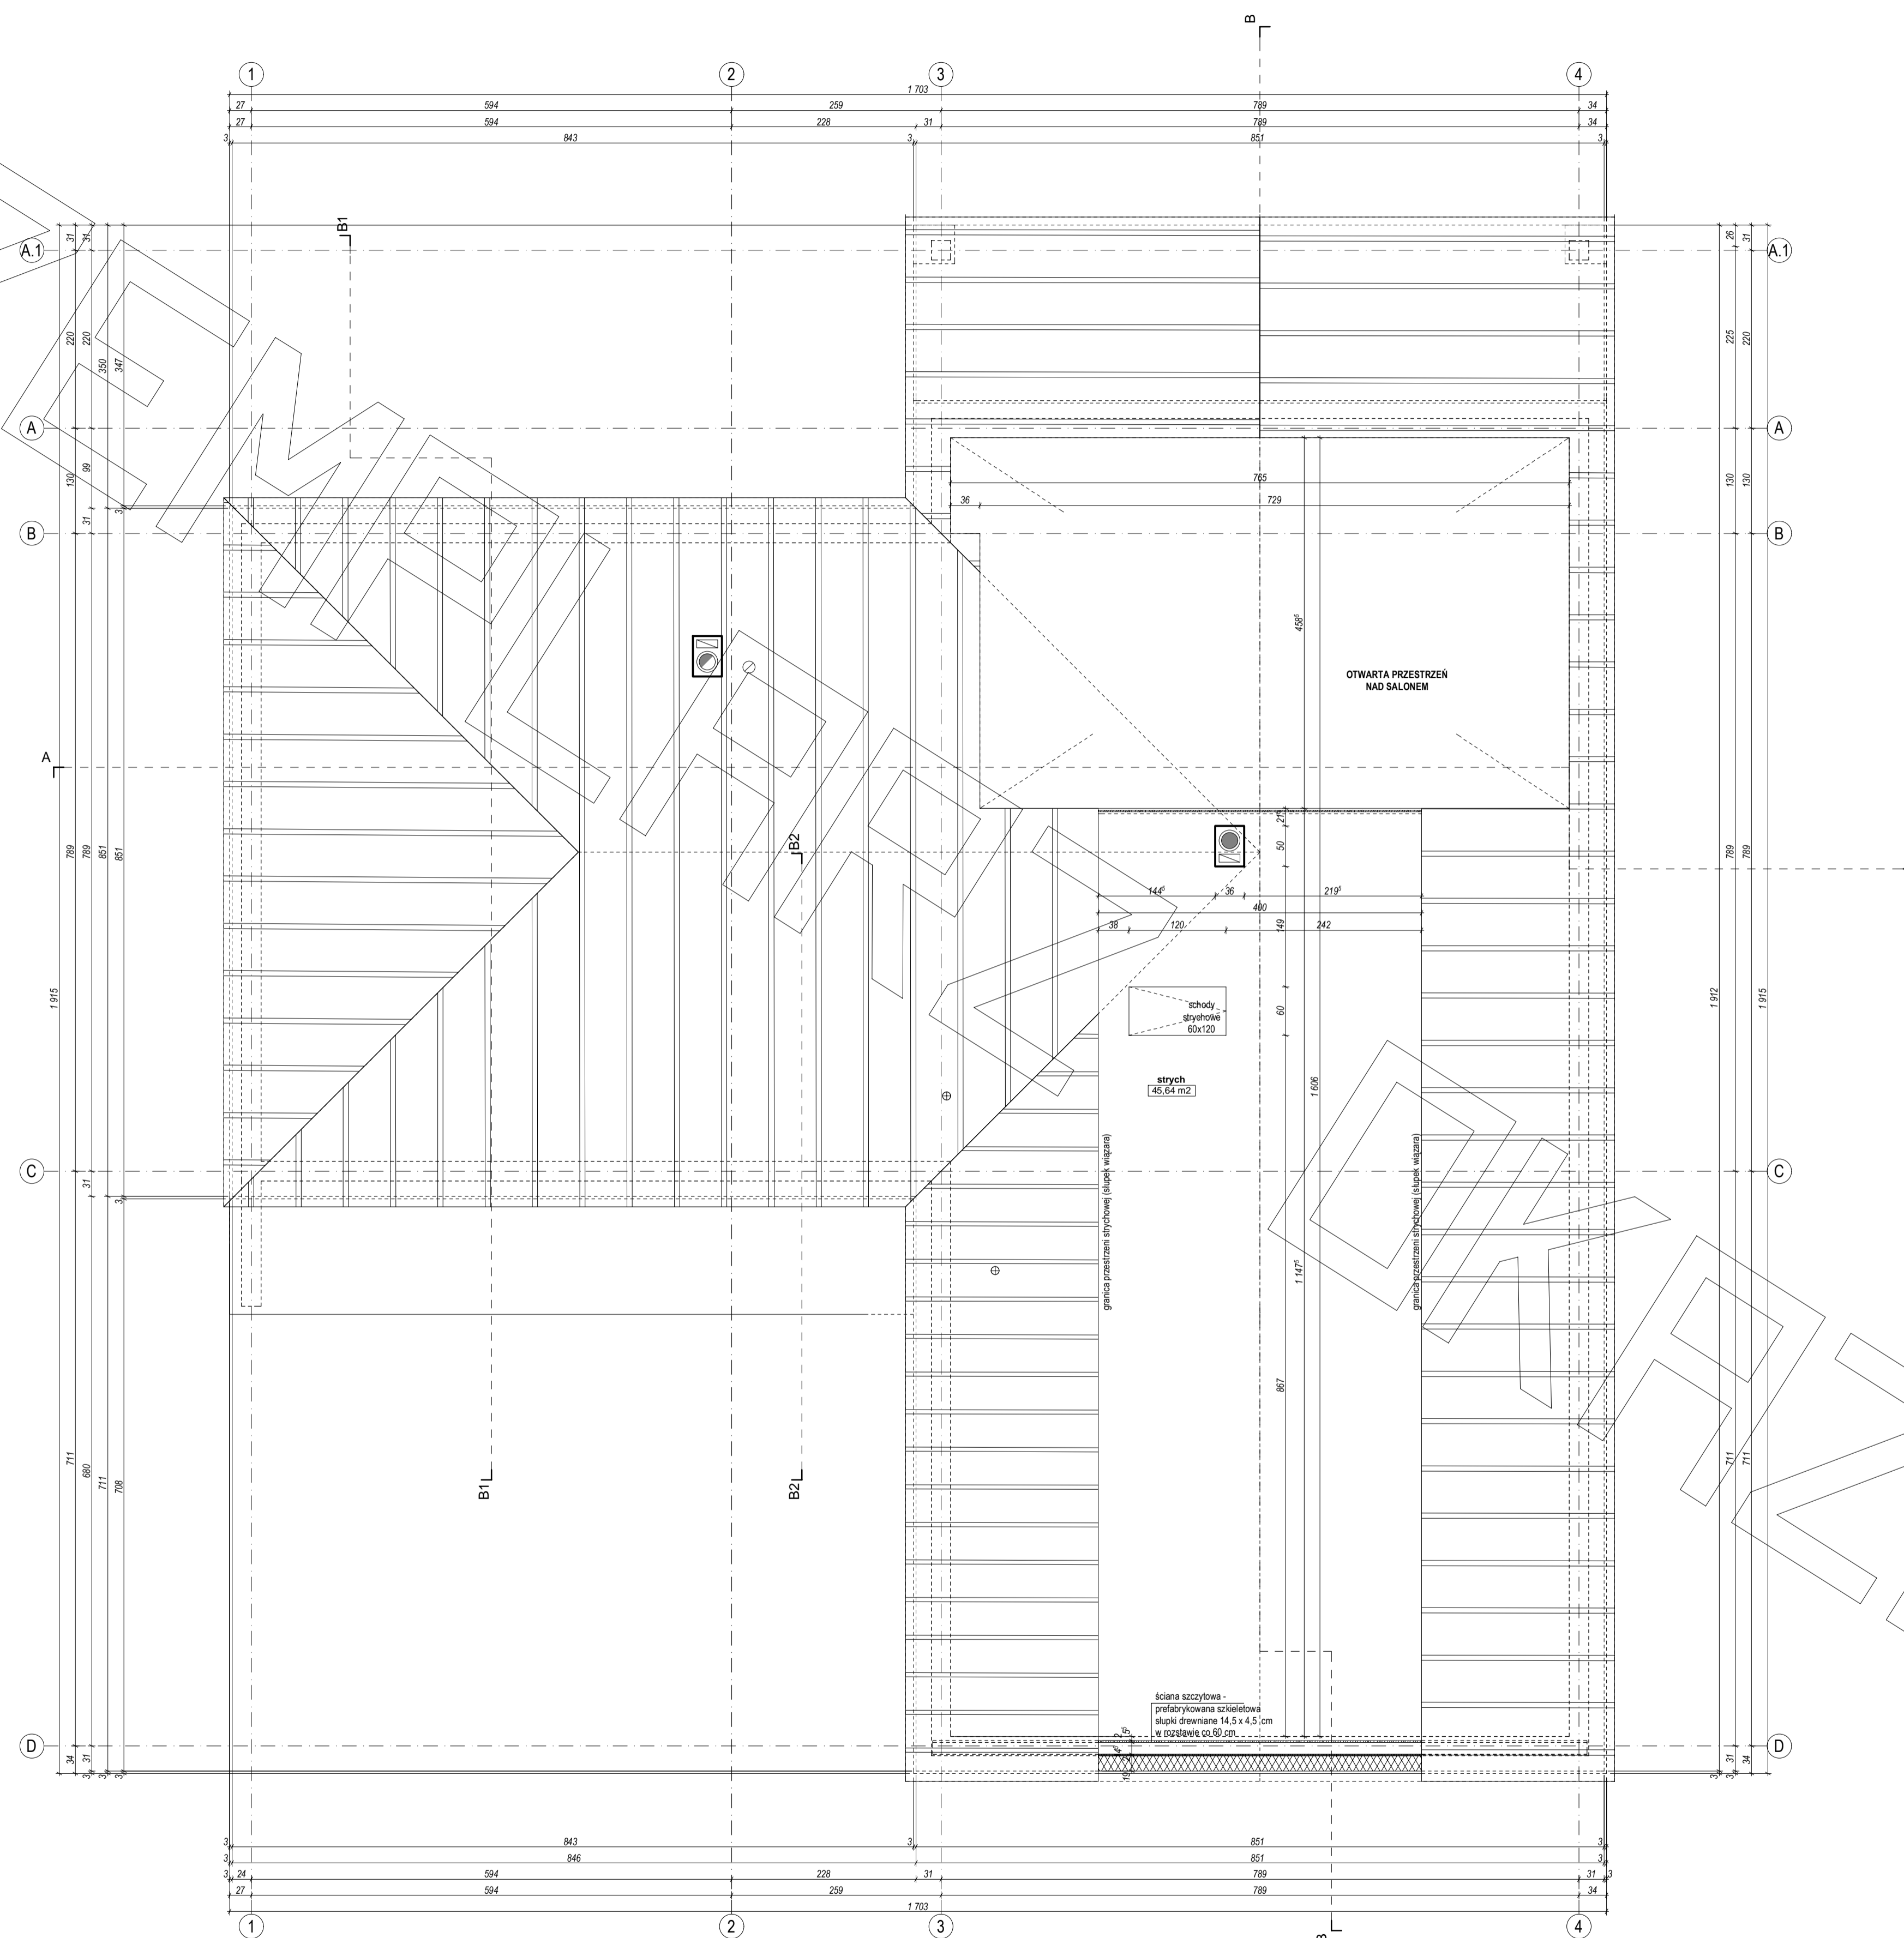


### PRZEKRÓJ A - A

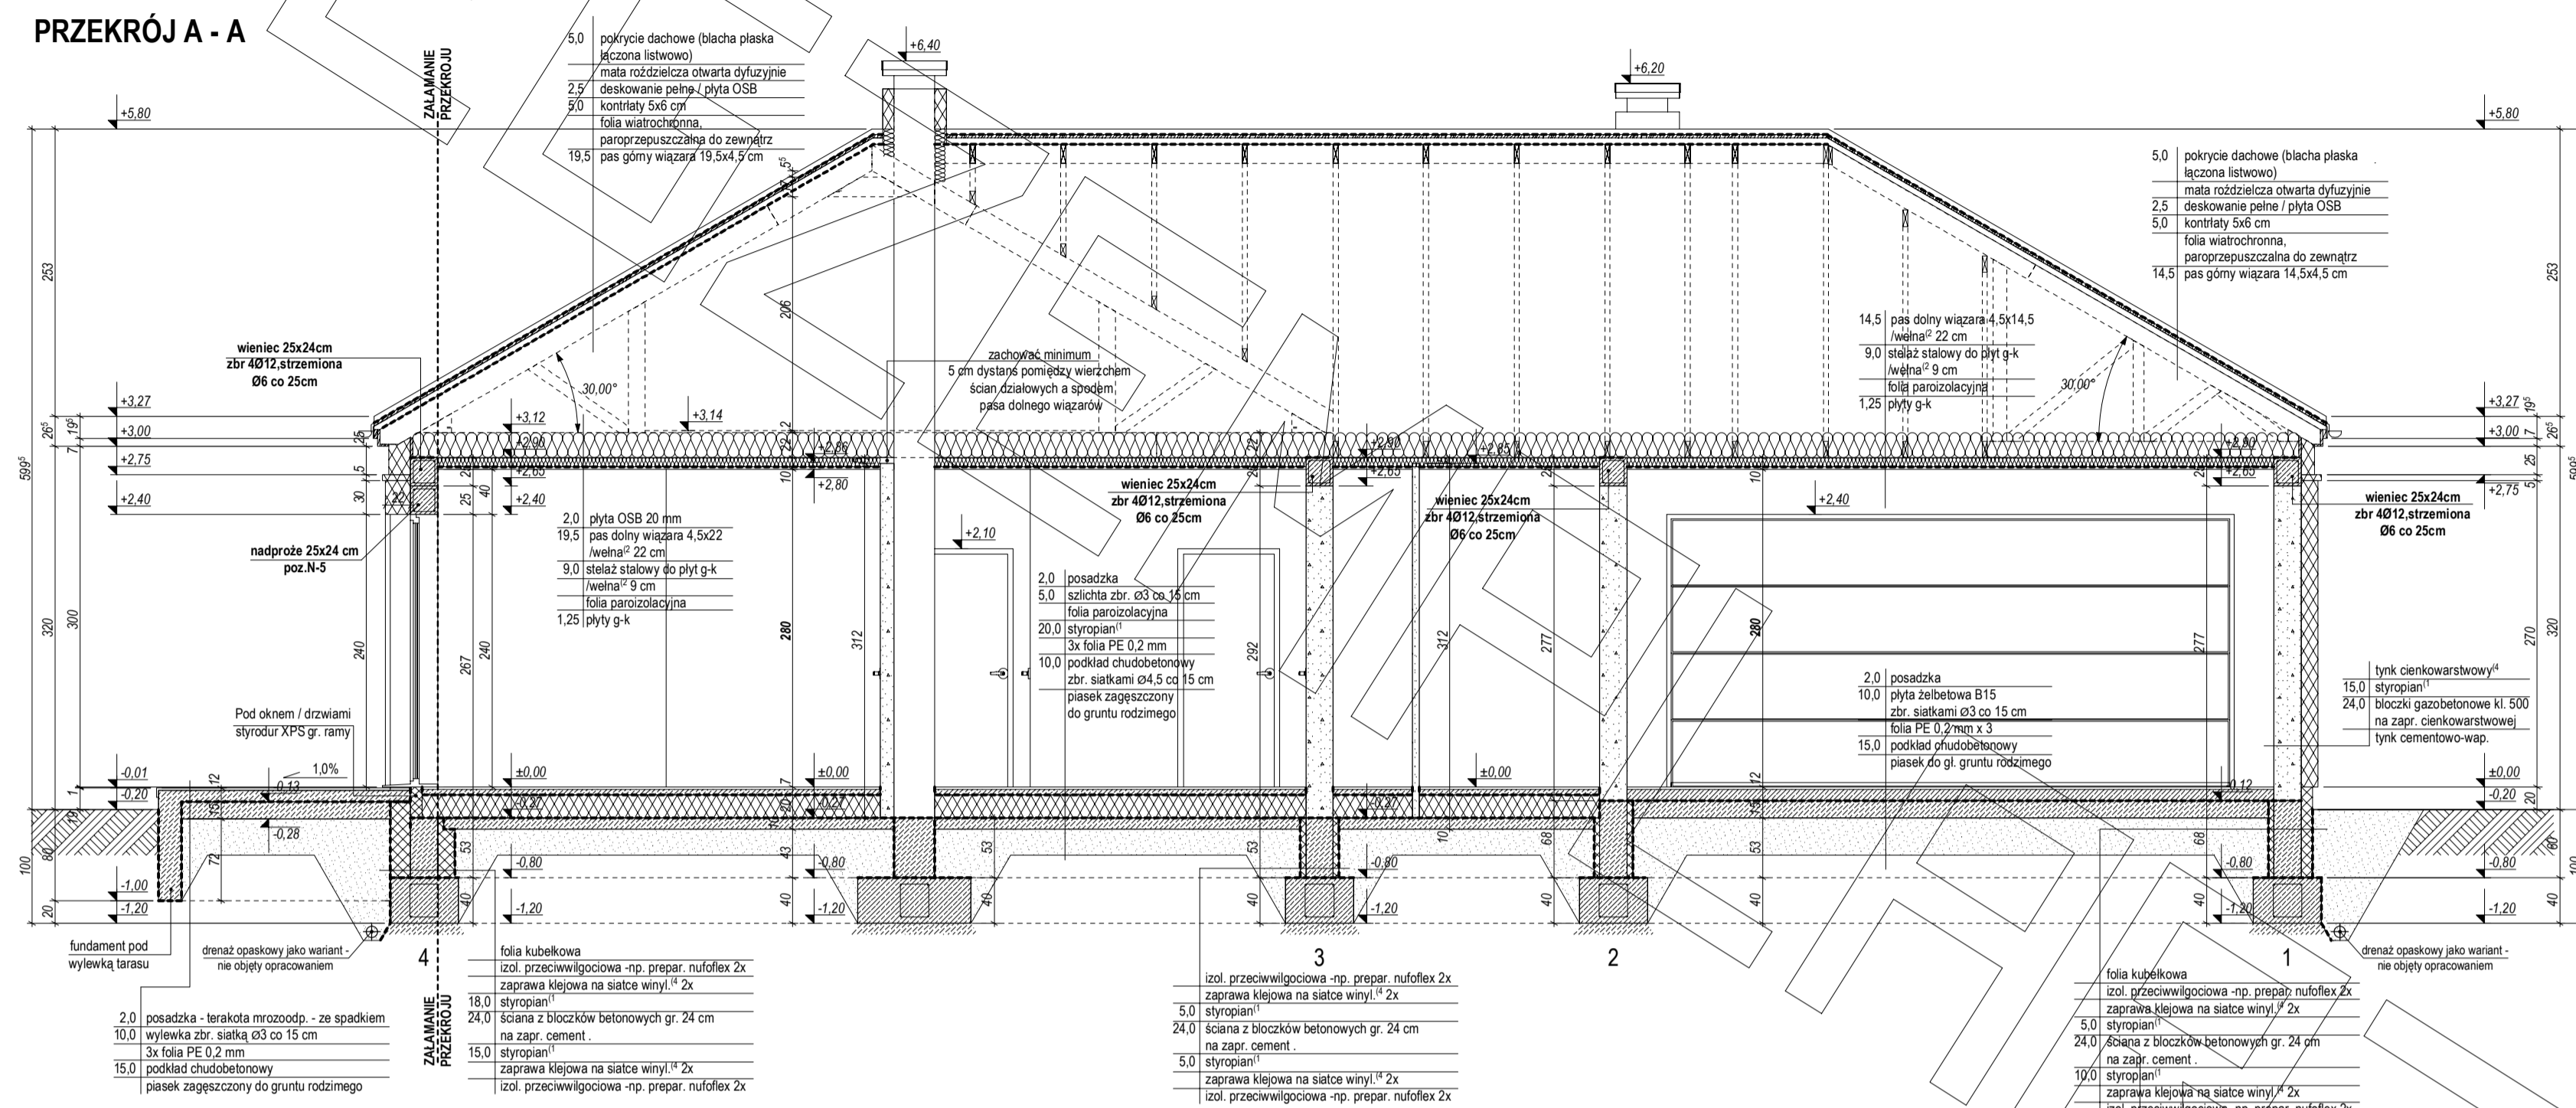


### PRZEKRÓJ B1 - B1

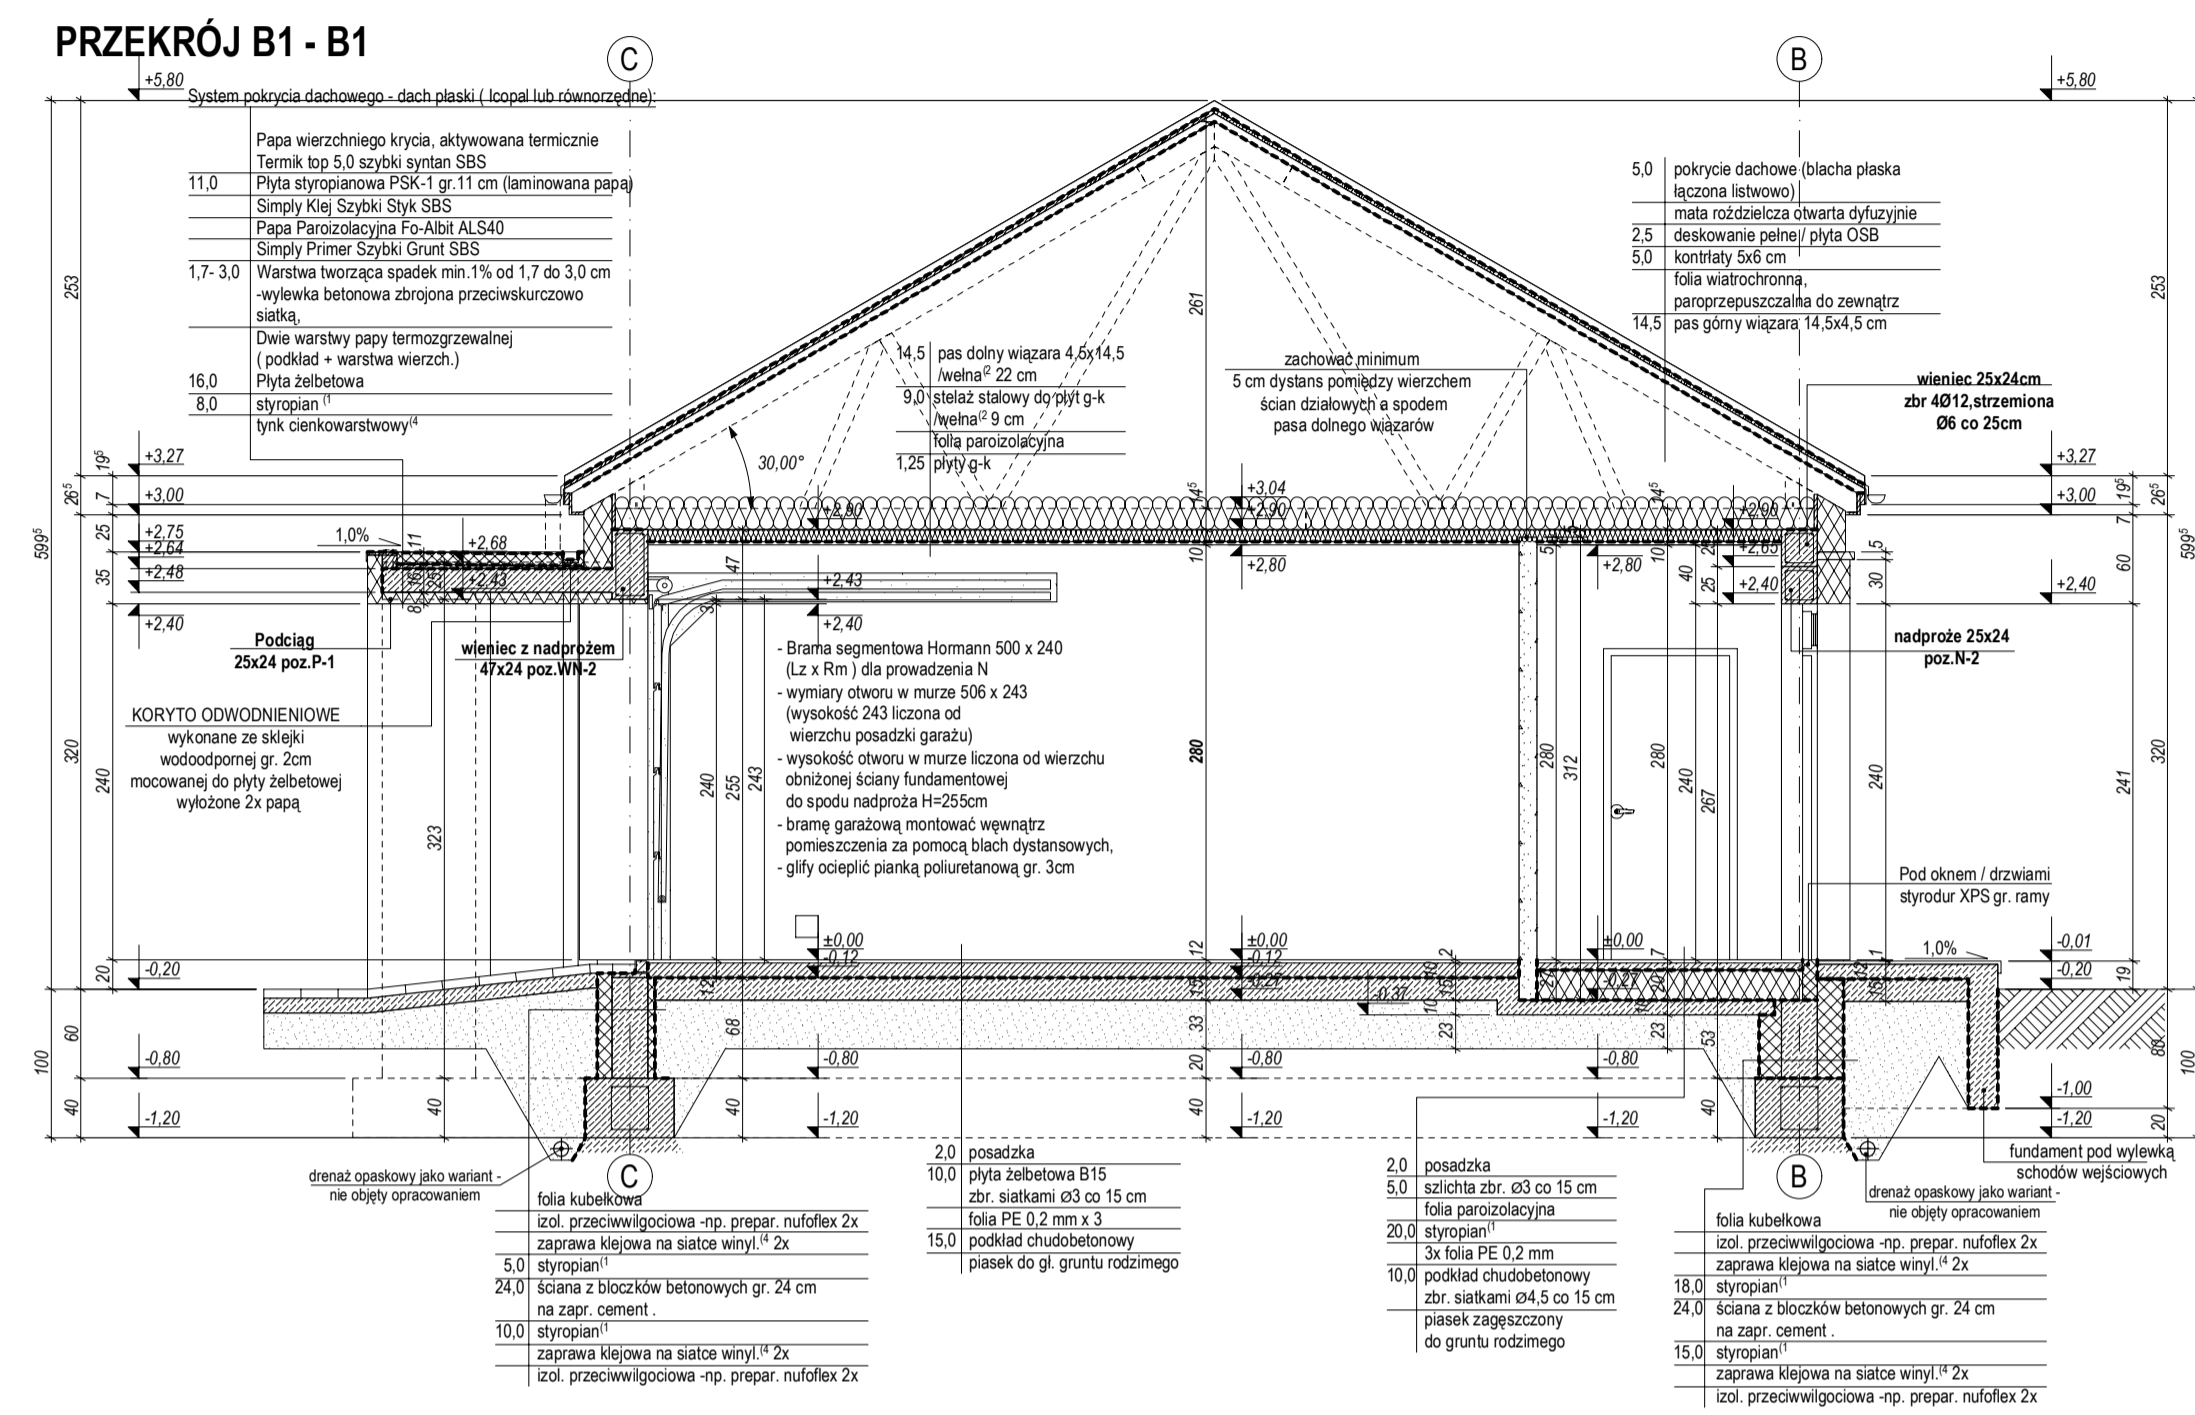


### PRZEKRÓJ B - B

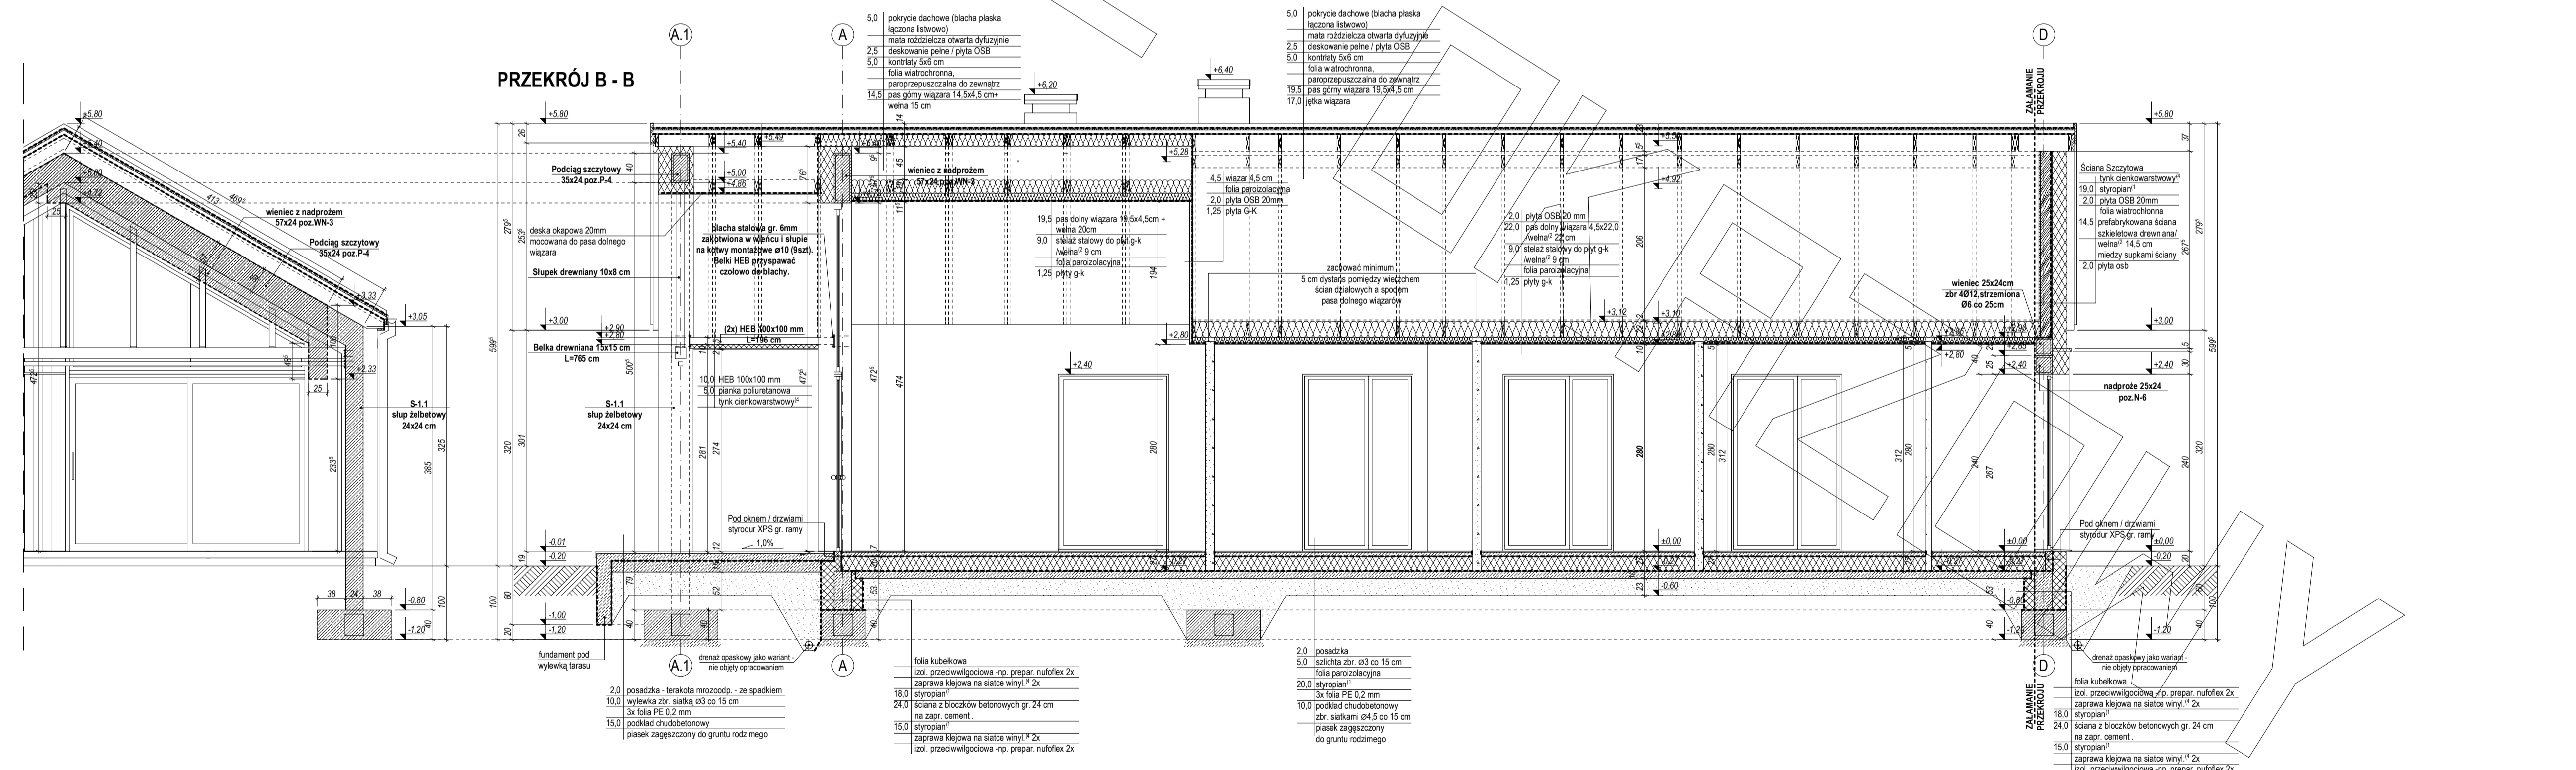


# ELEWACJE

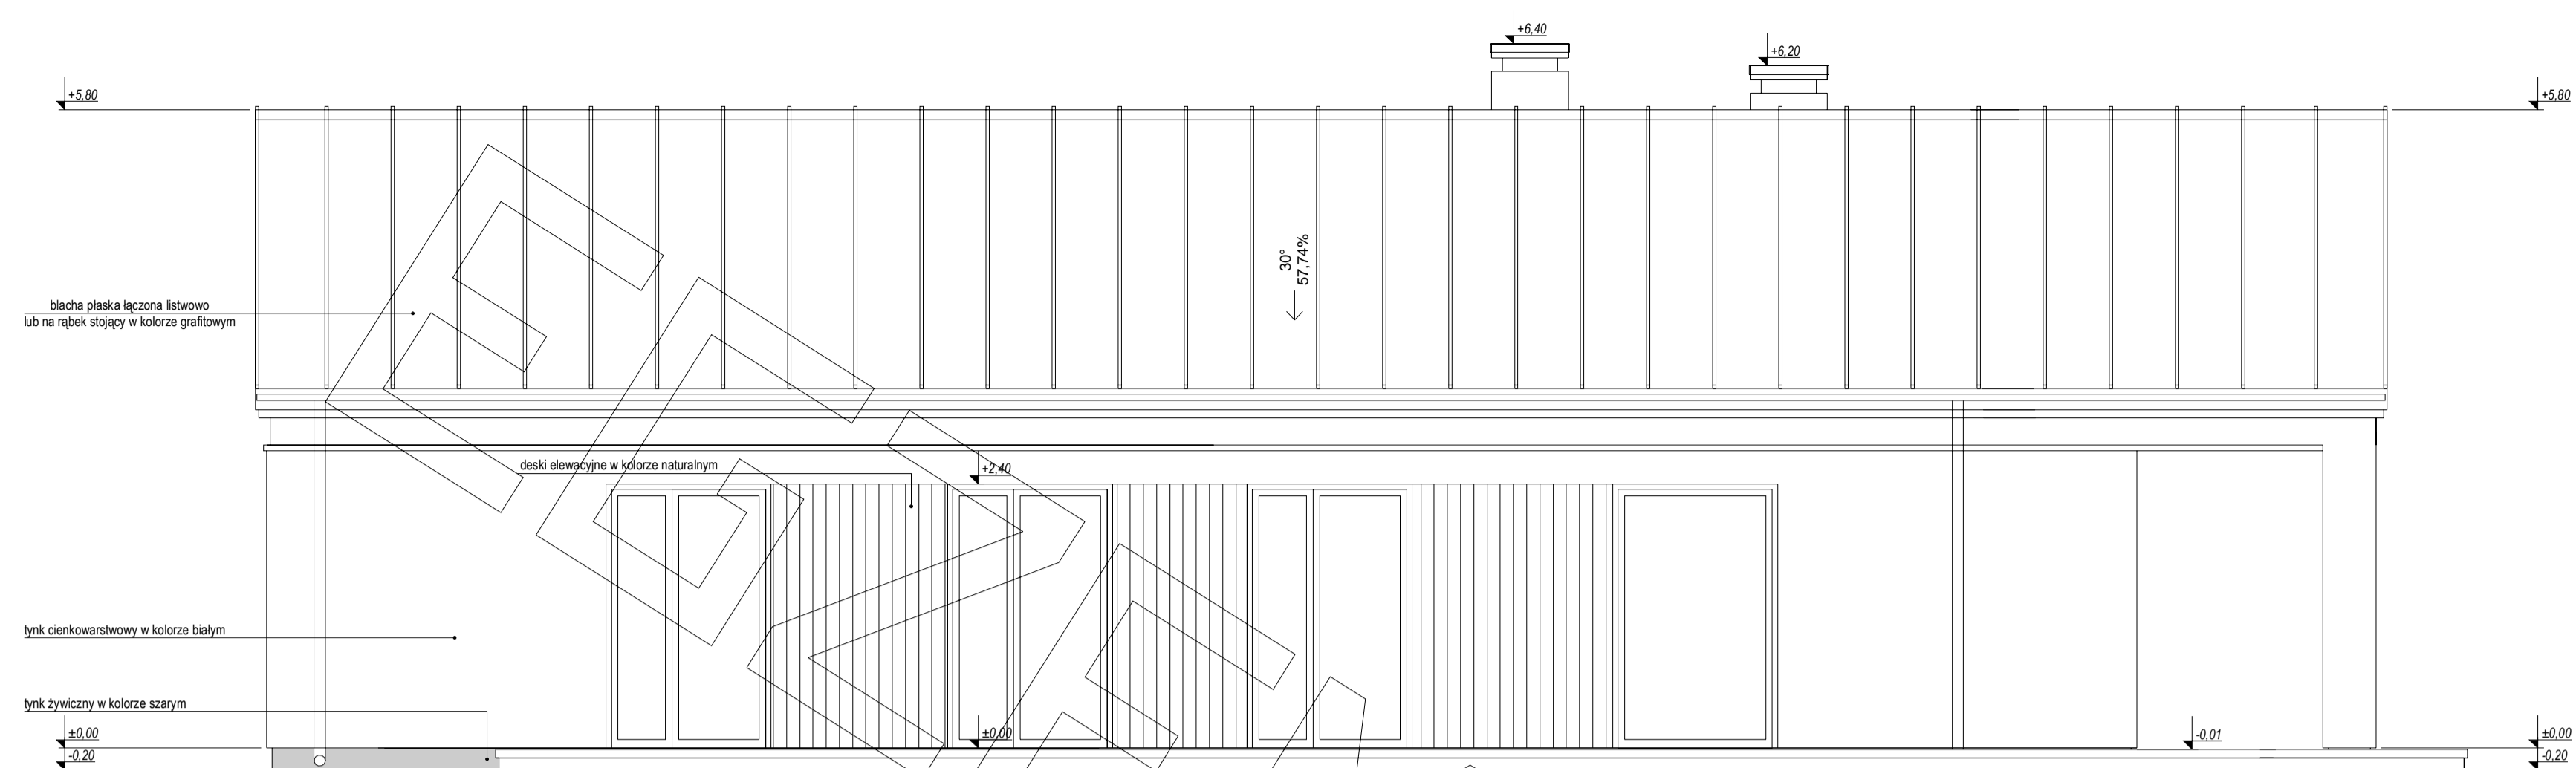


ELEWACJA BOCZNA:

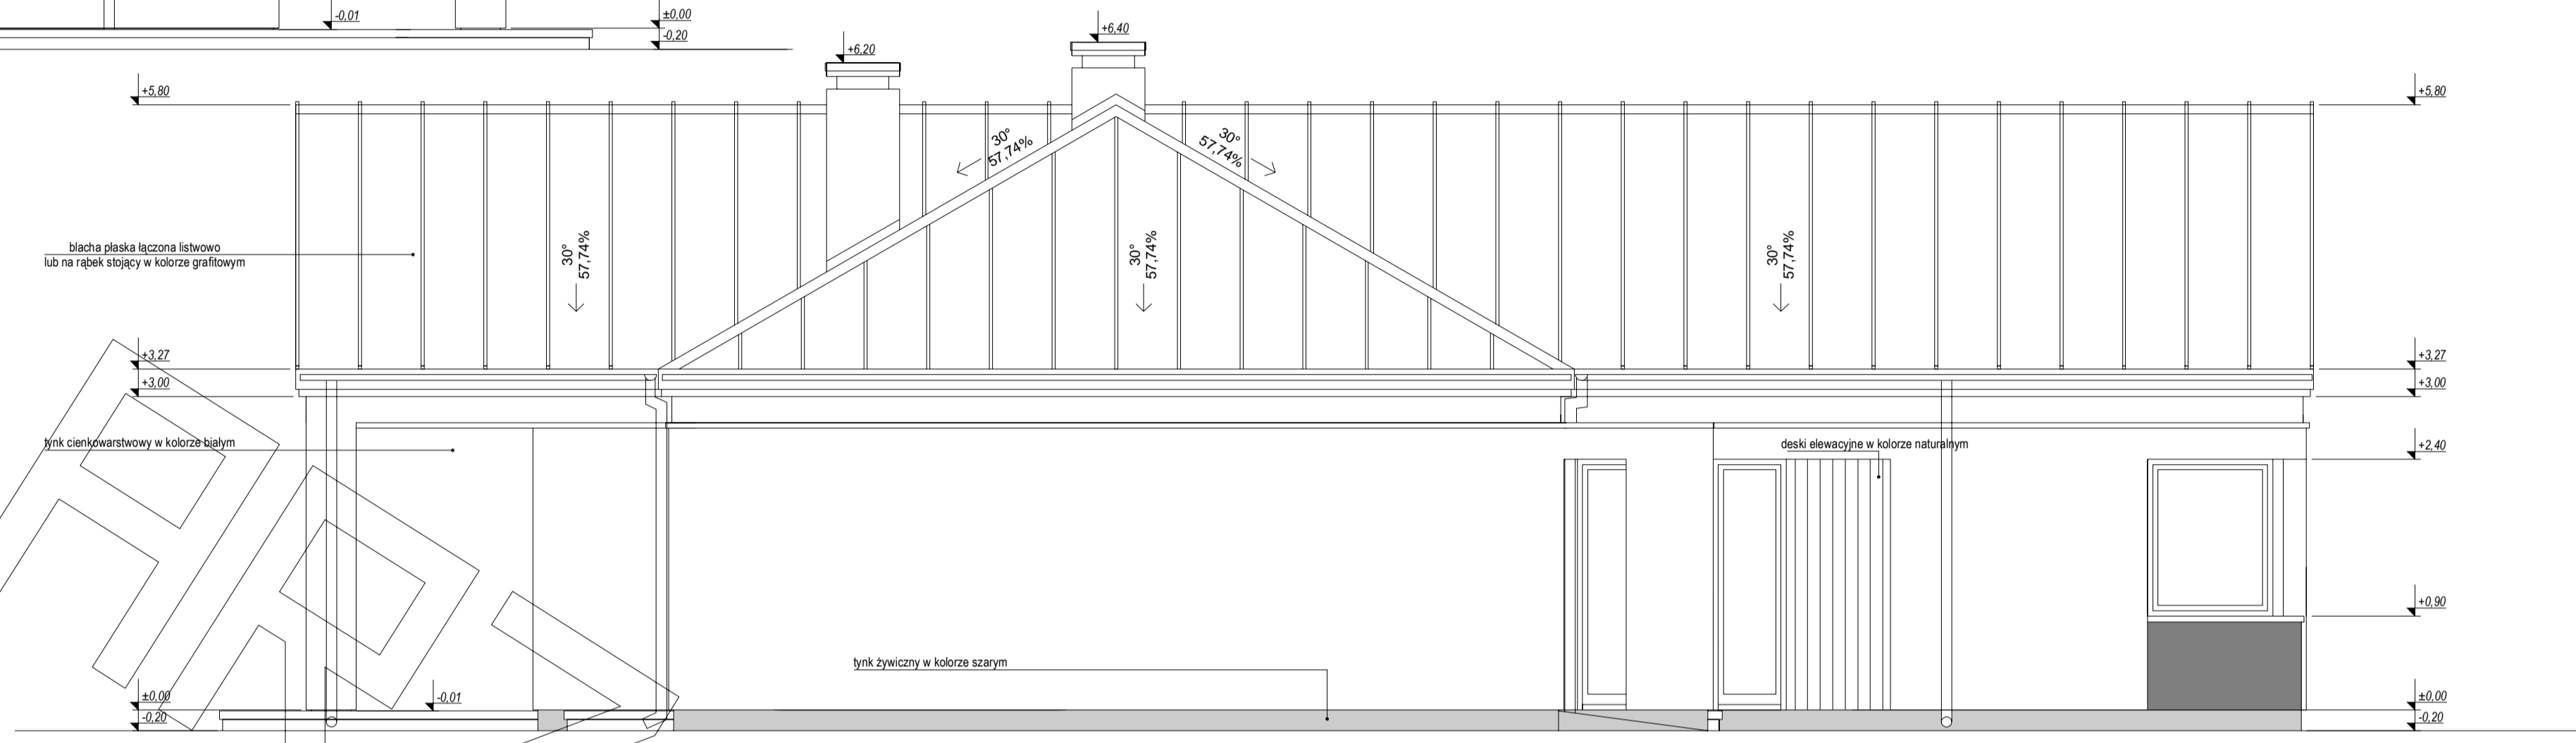

ELEWACJA BOCZNA:

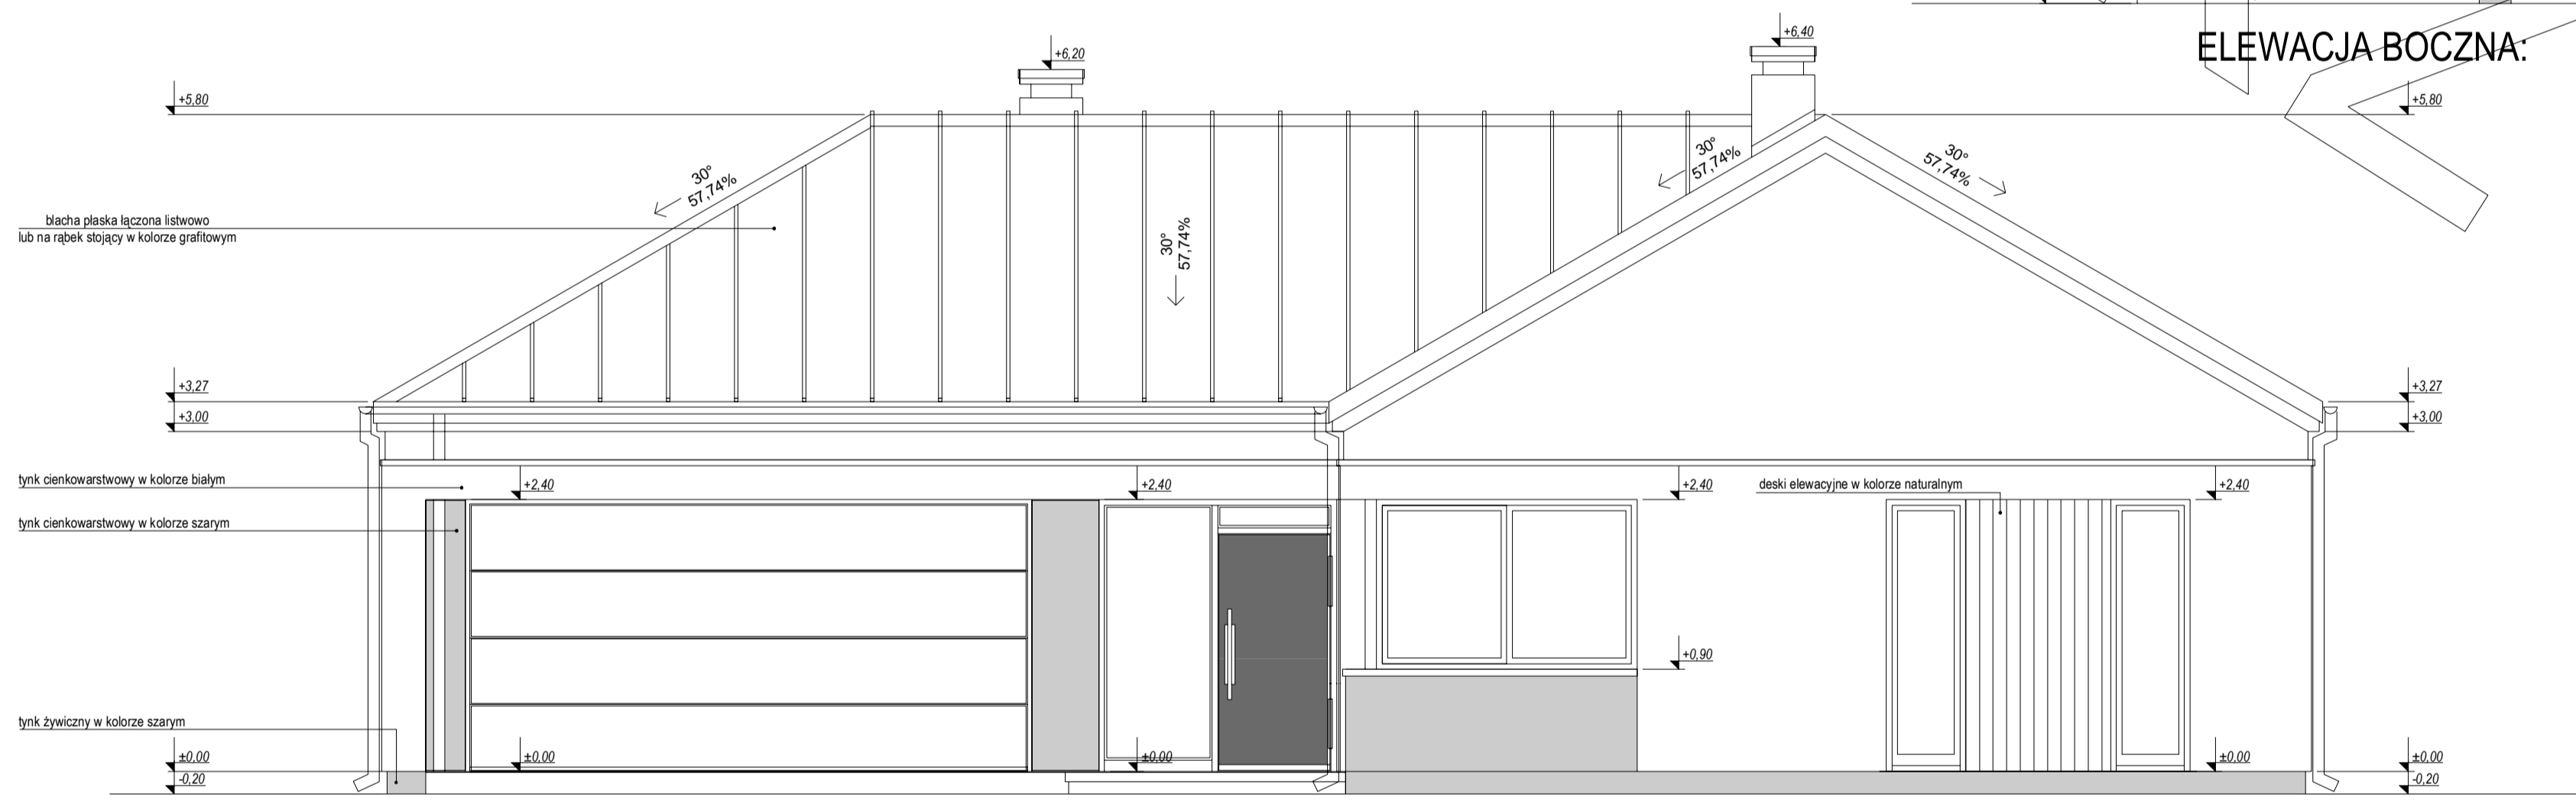

ELEWACJA FRONTOWA:

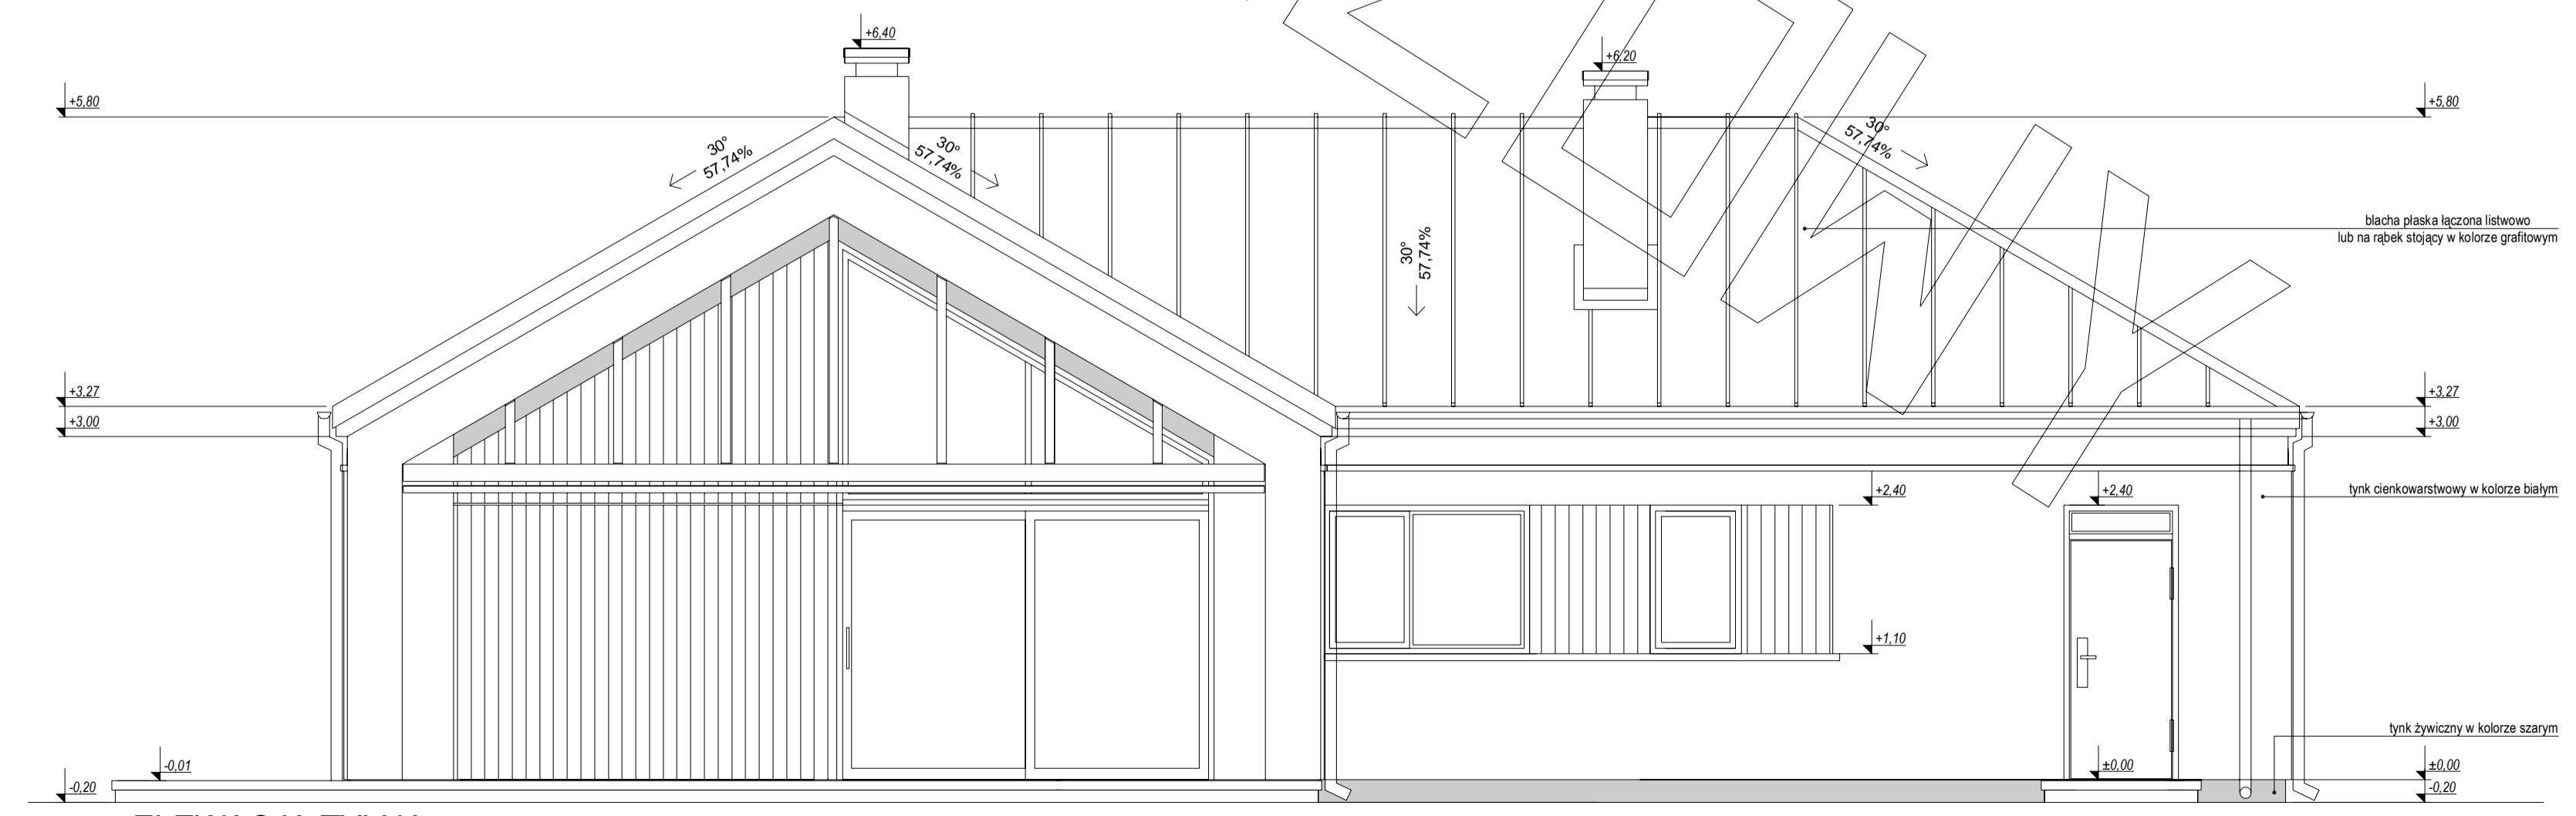

ELEWACJA TYLNA: