












# PRZEKRÓJ

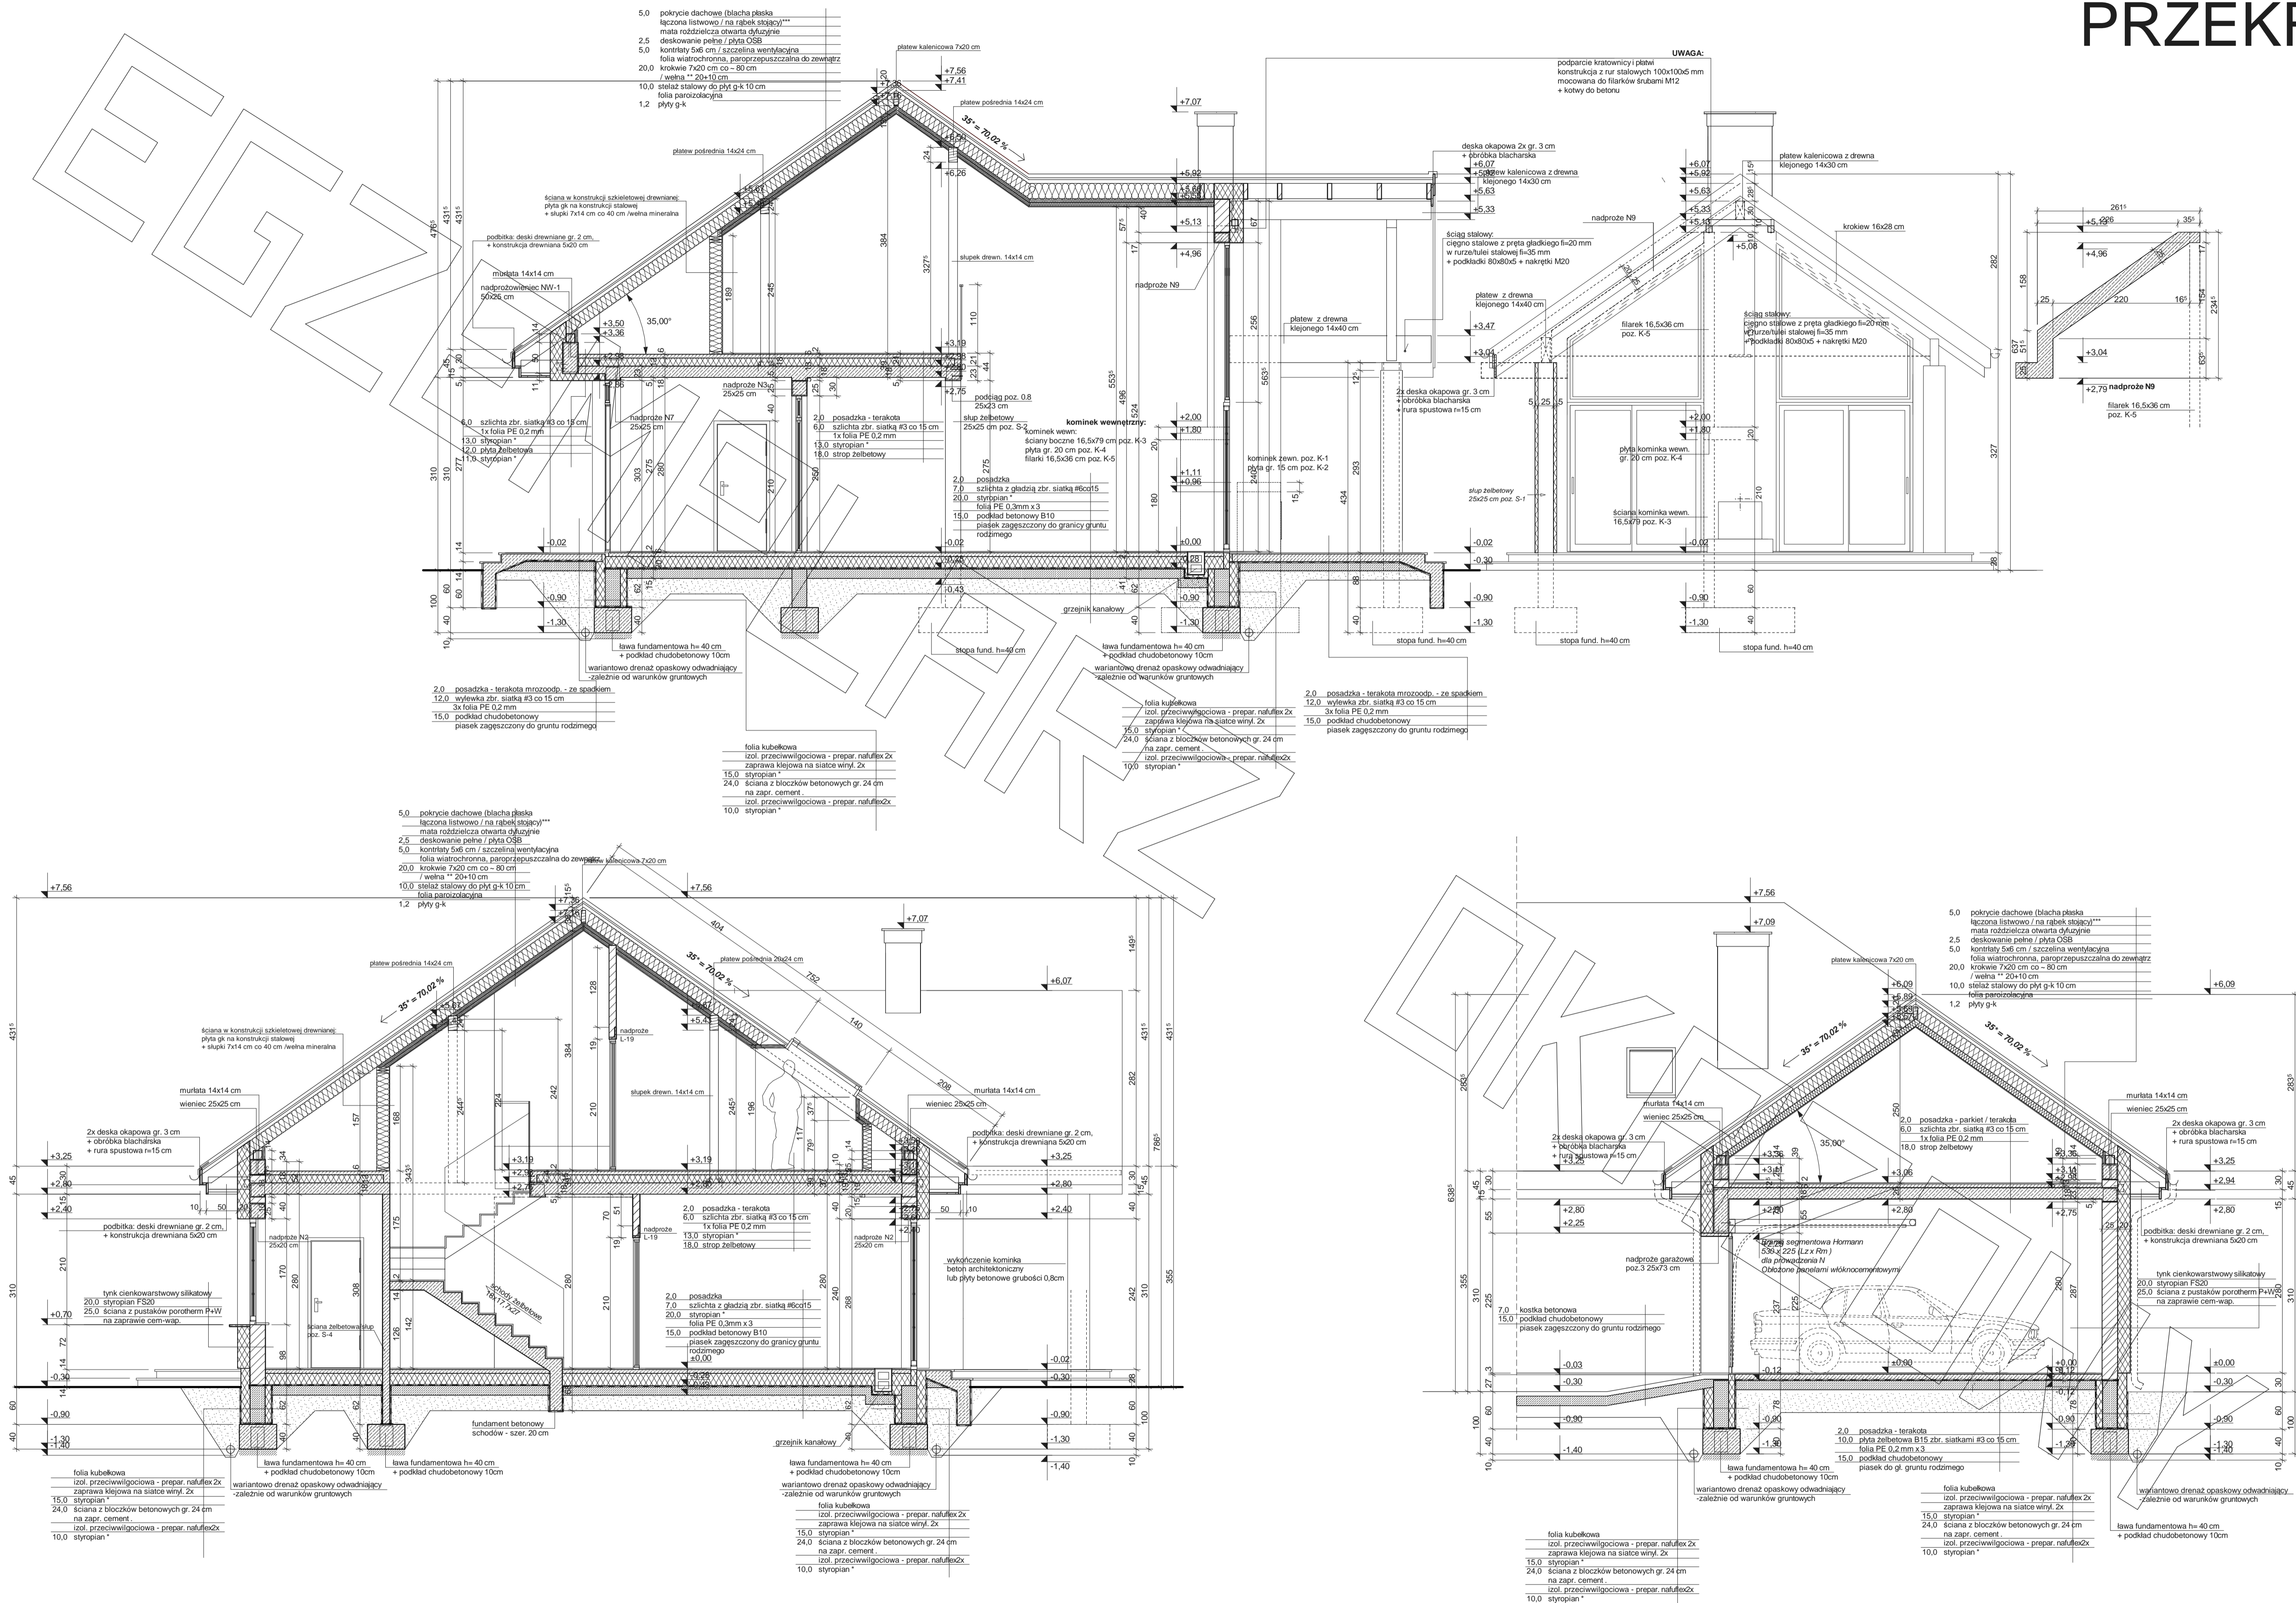



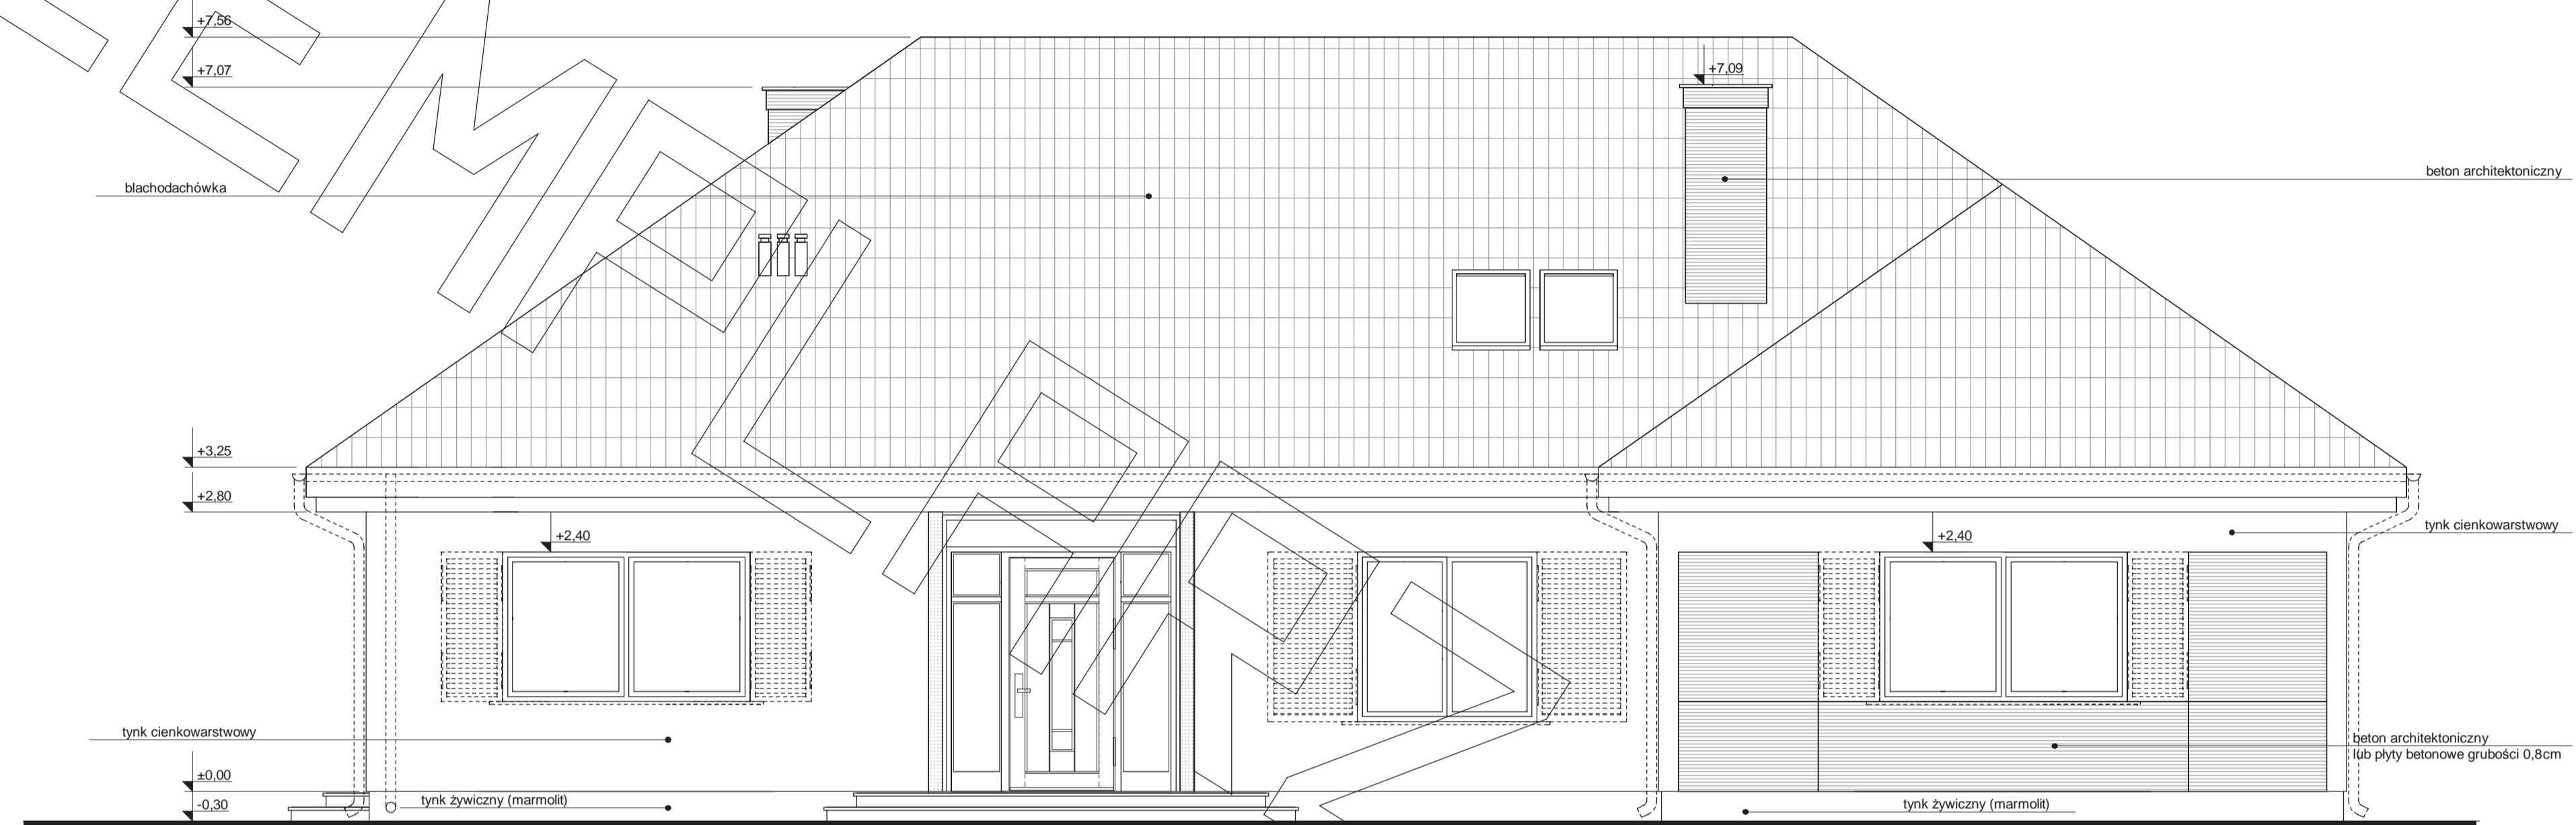

ELEWACJA FRONTOWA

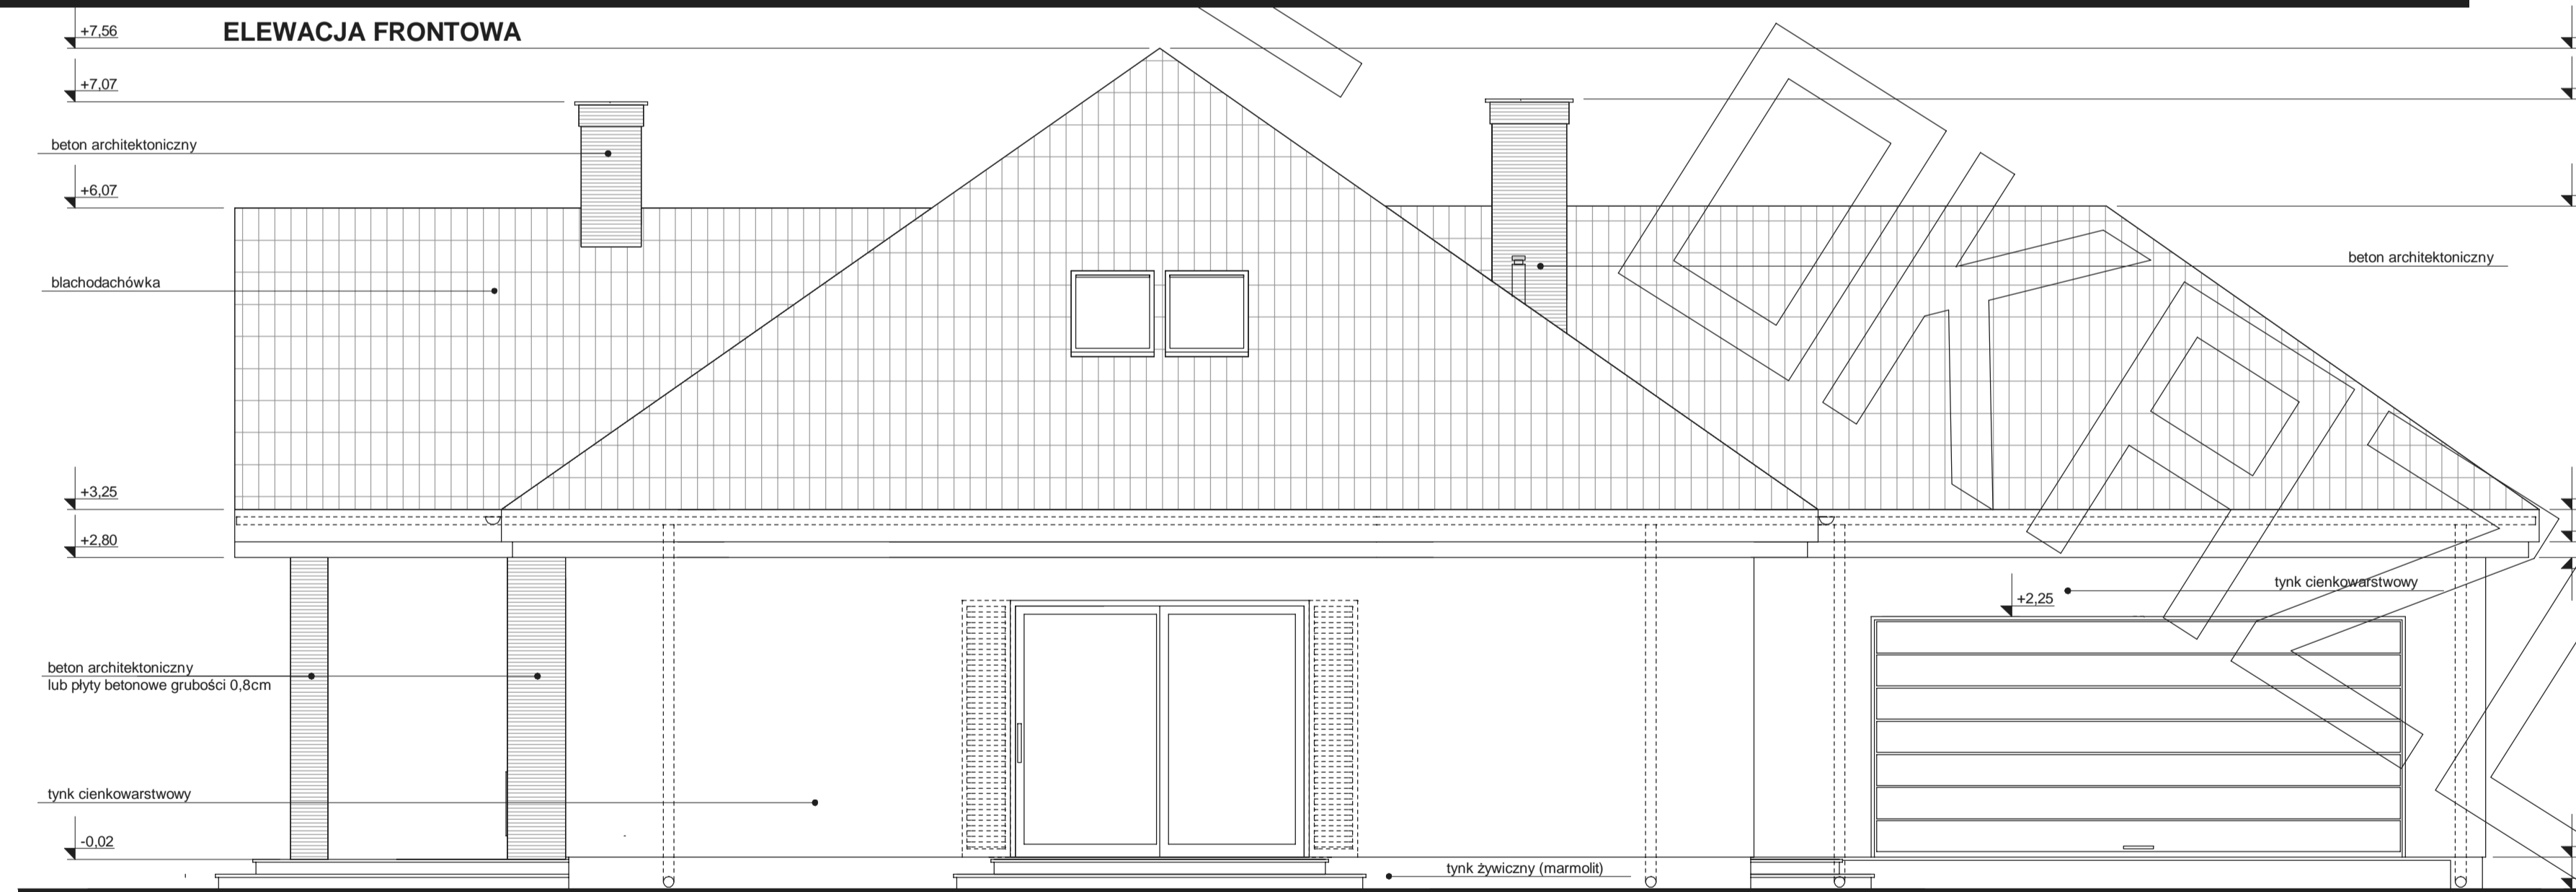

ELEWACJA BOCZNA

