




# RZUT PARTERU

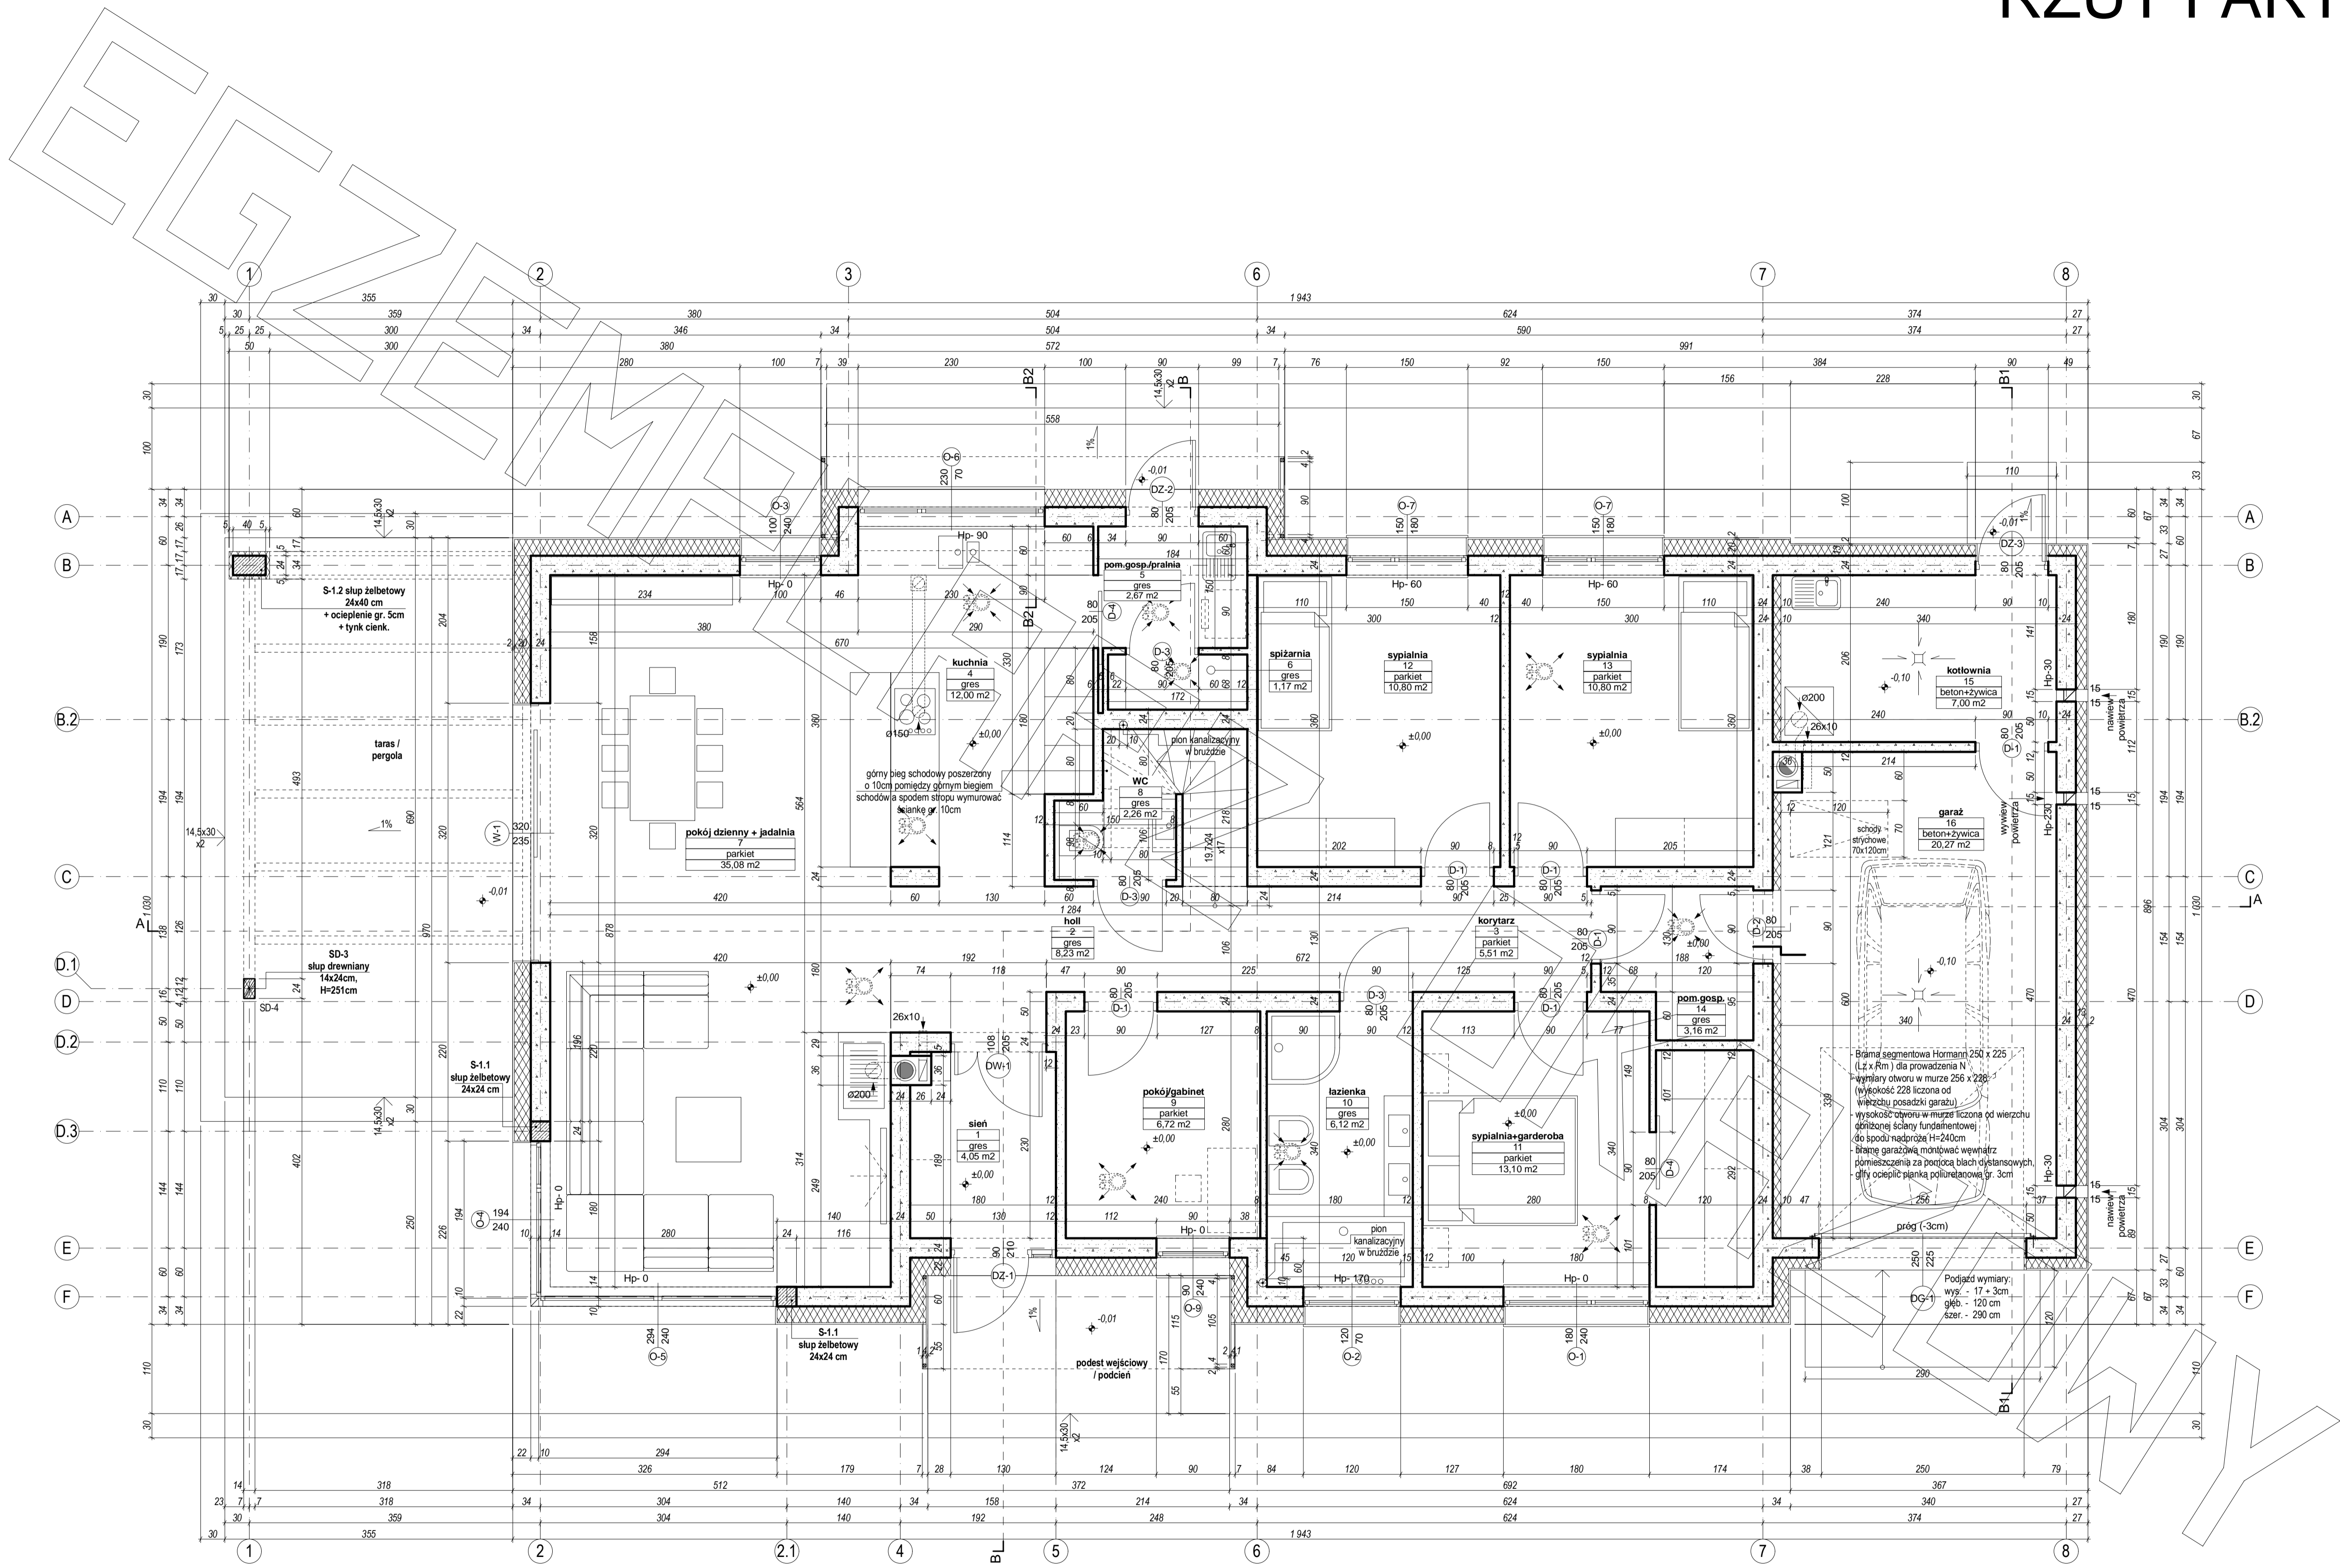


# RZUT PODDASZA

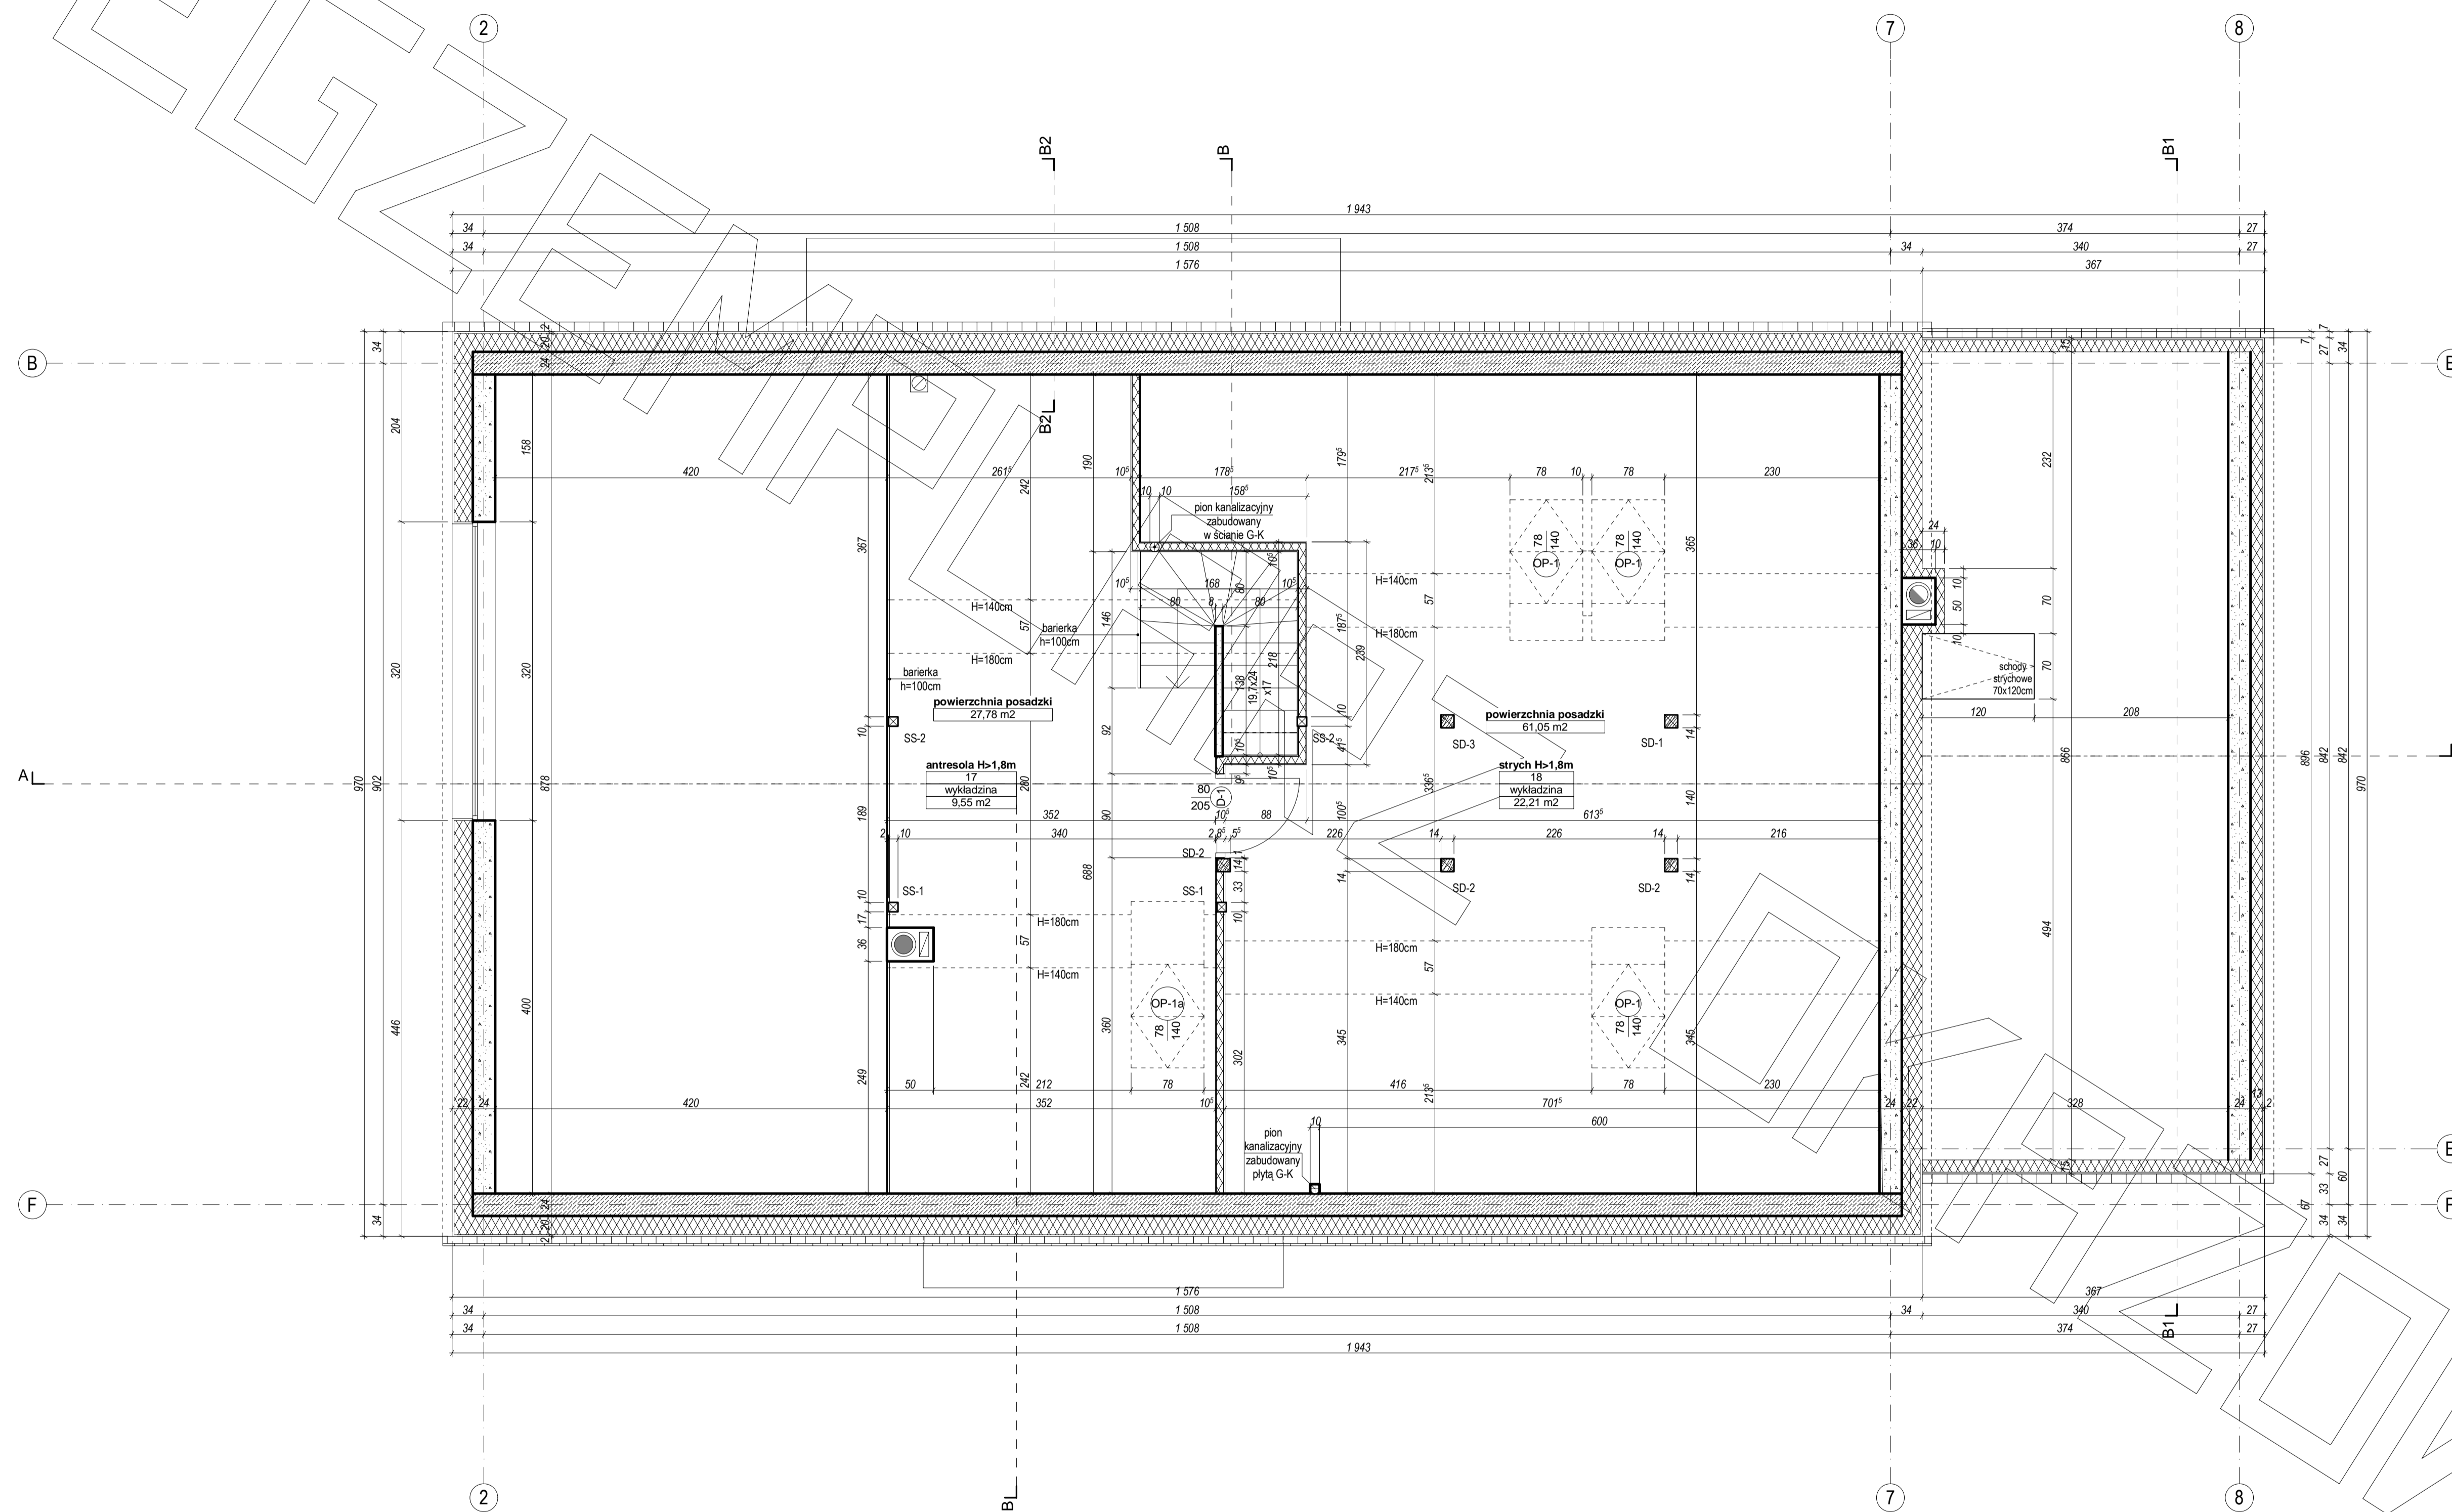


## PRZEKRÓJ A - A

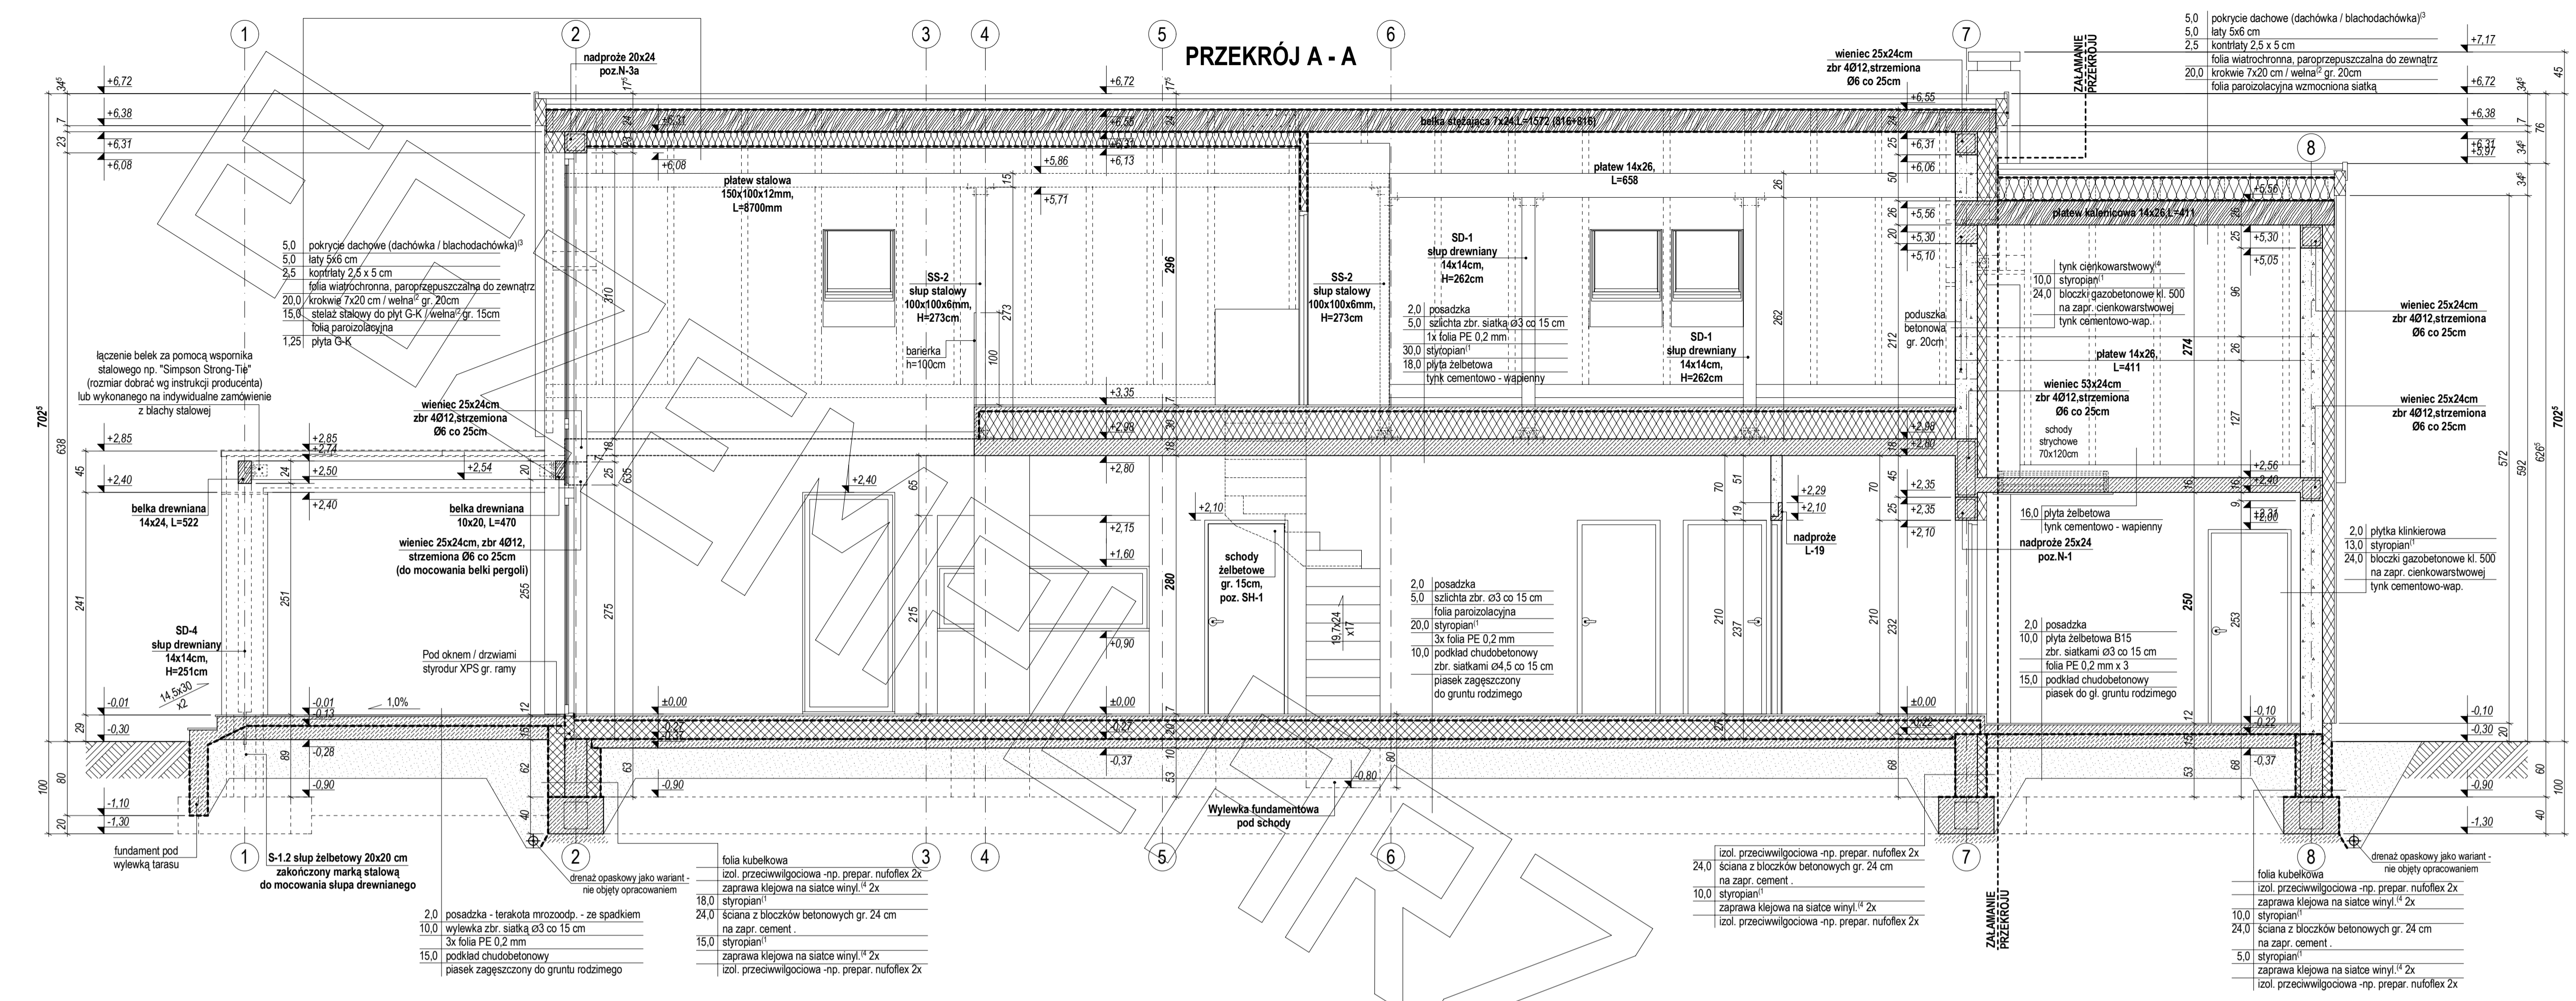


## PRZEKRÓJ B - B

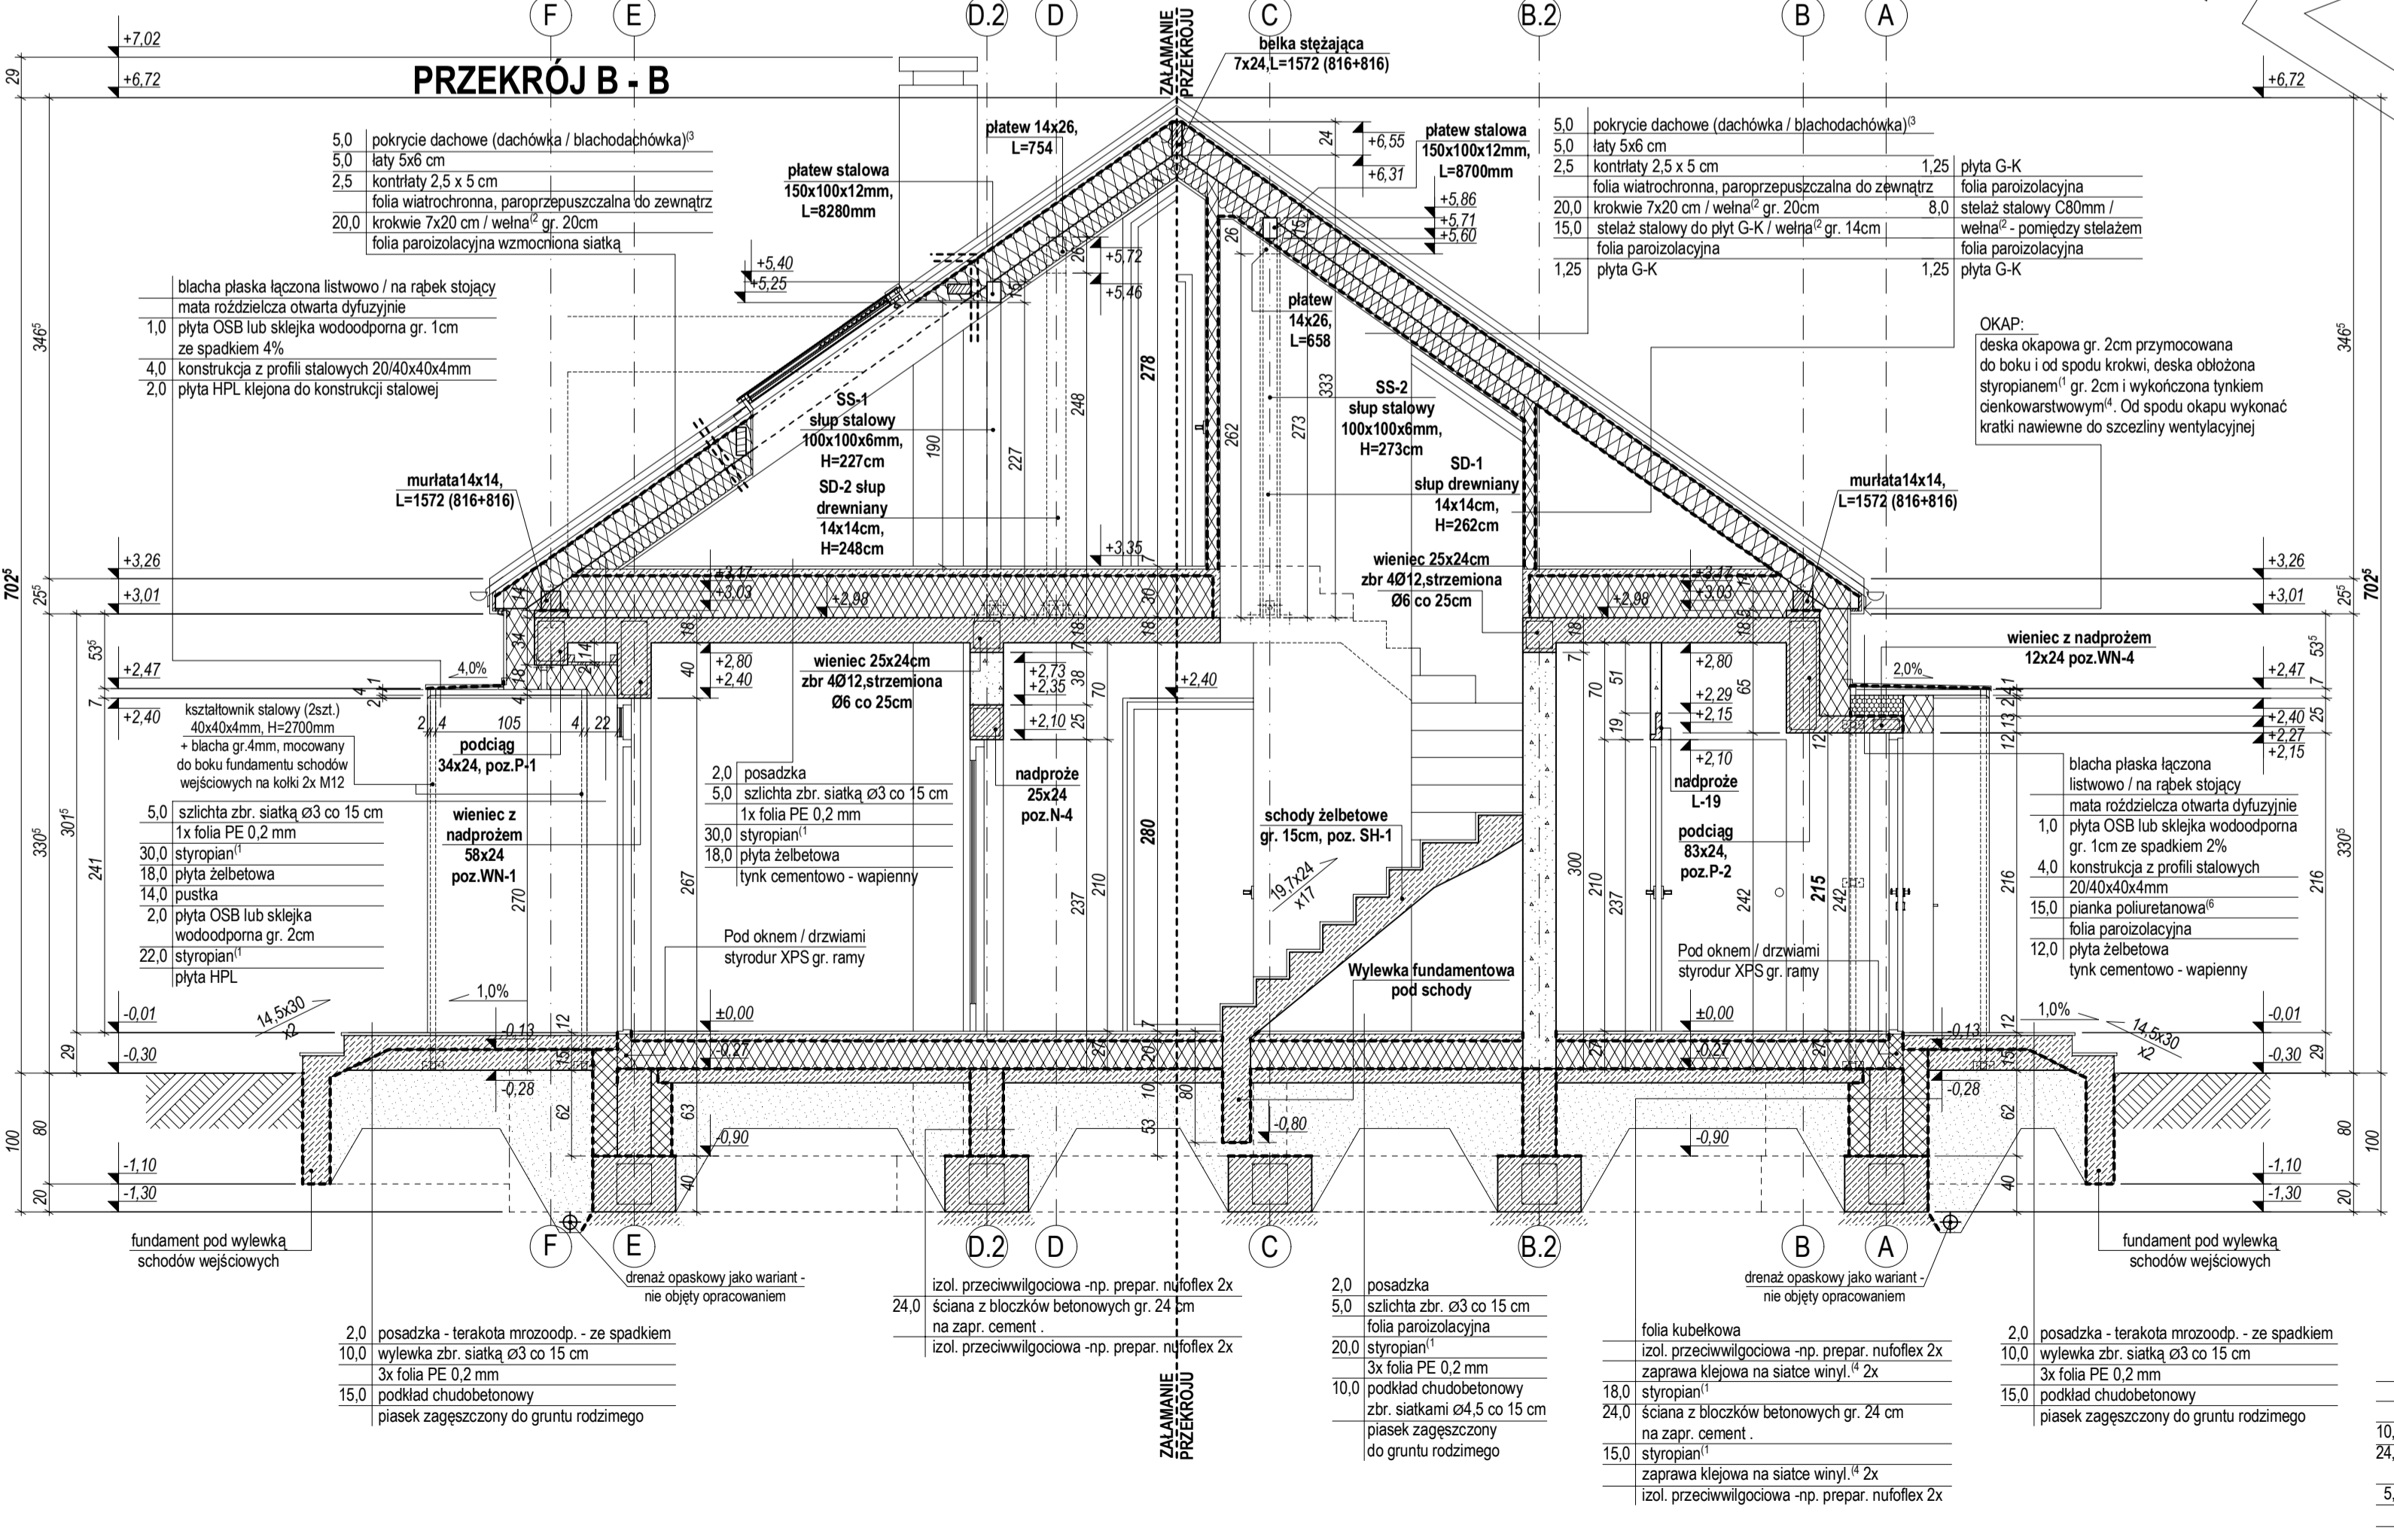


## PRZEKRÓJ B1 - B1

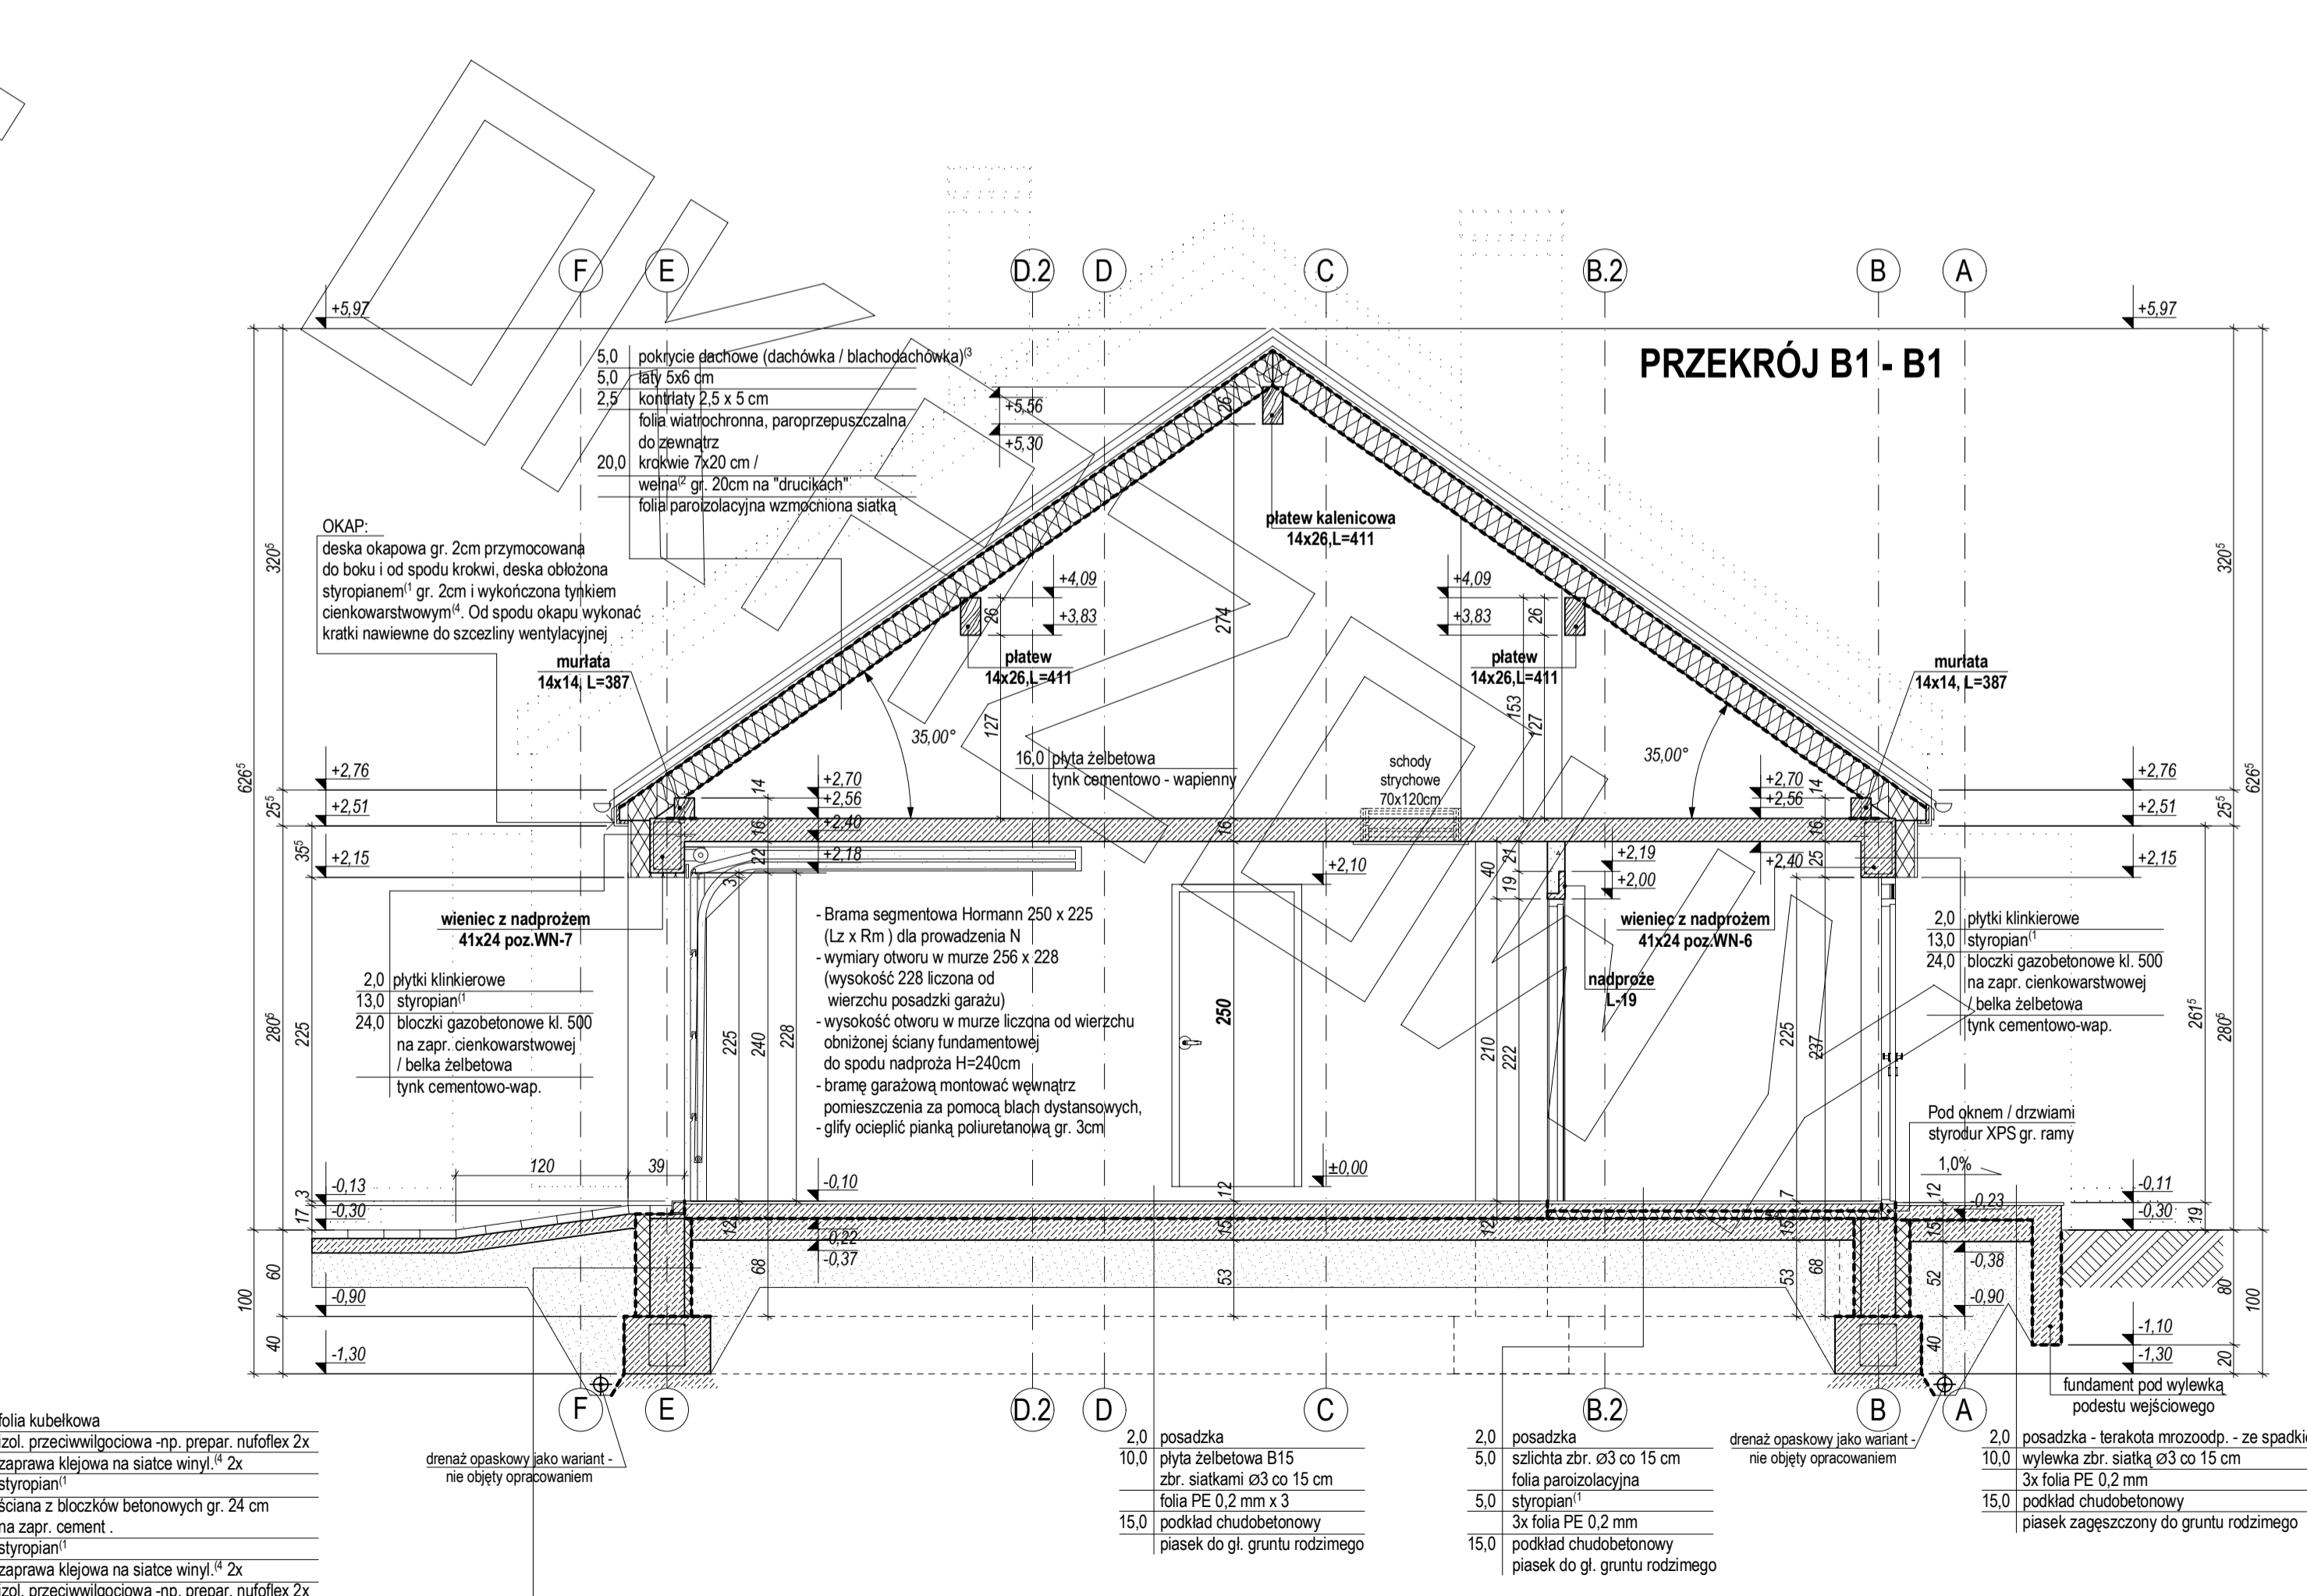

# ELEWACJE

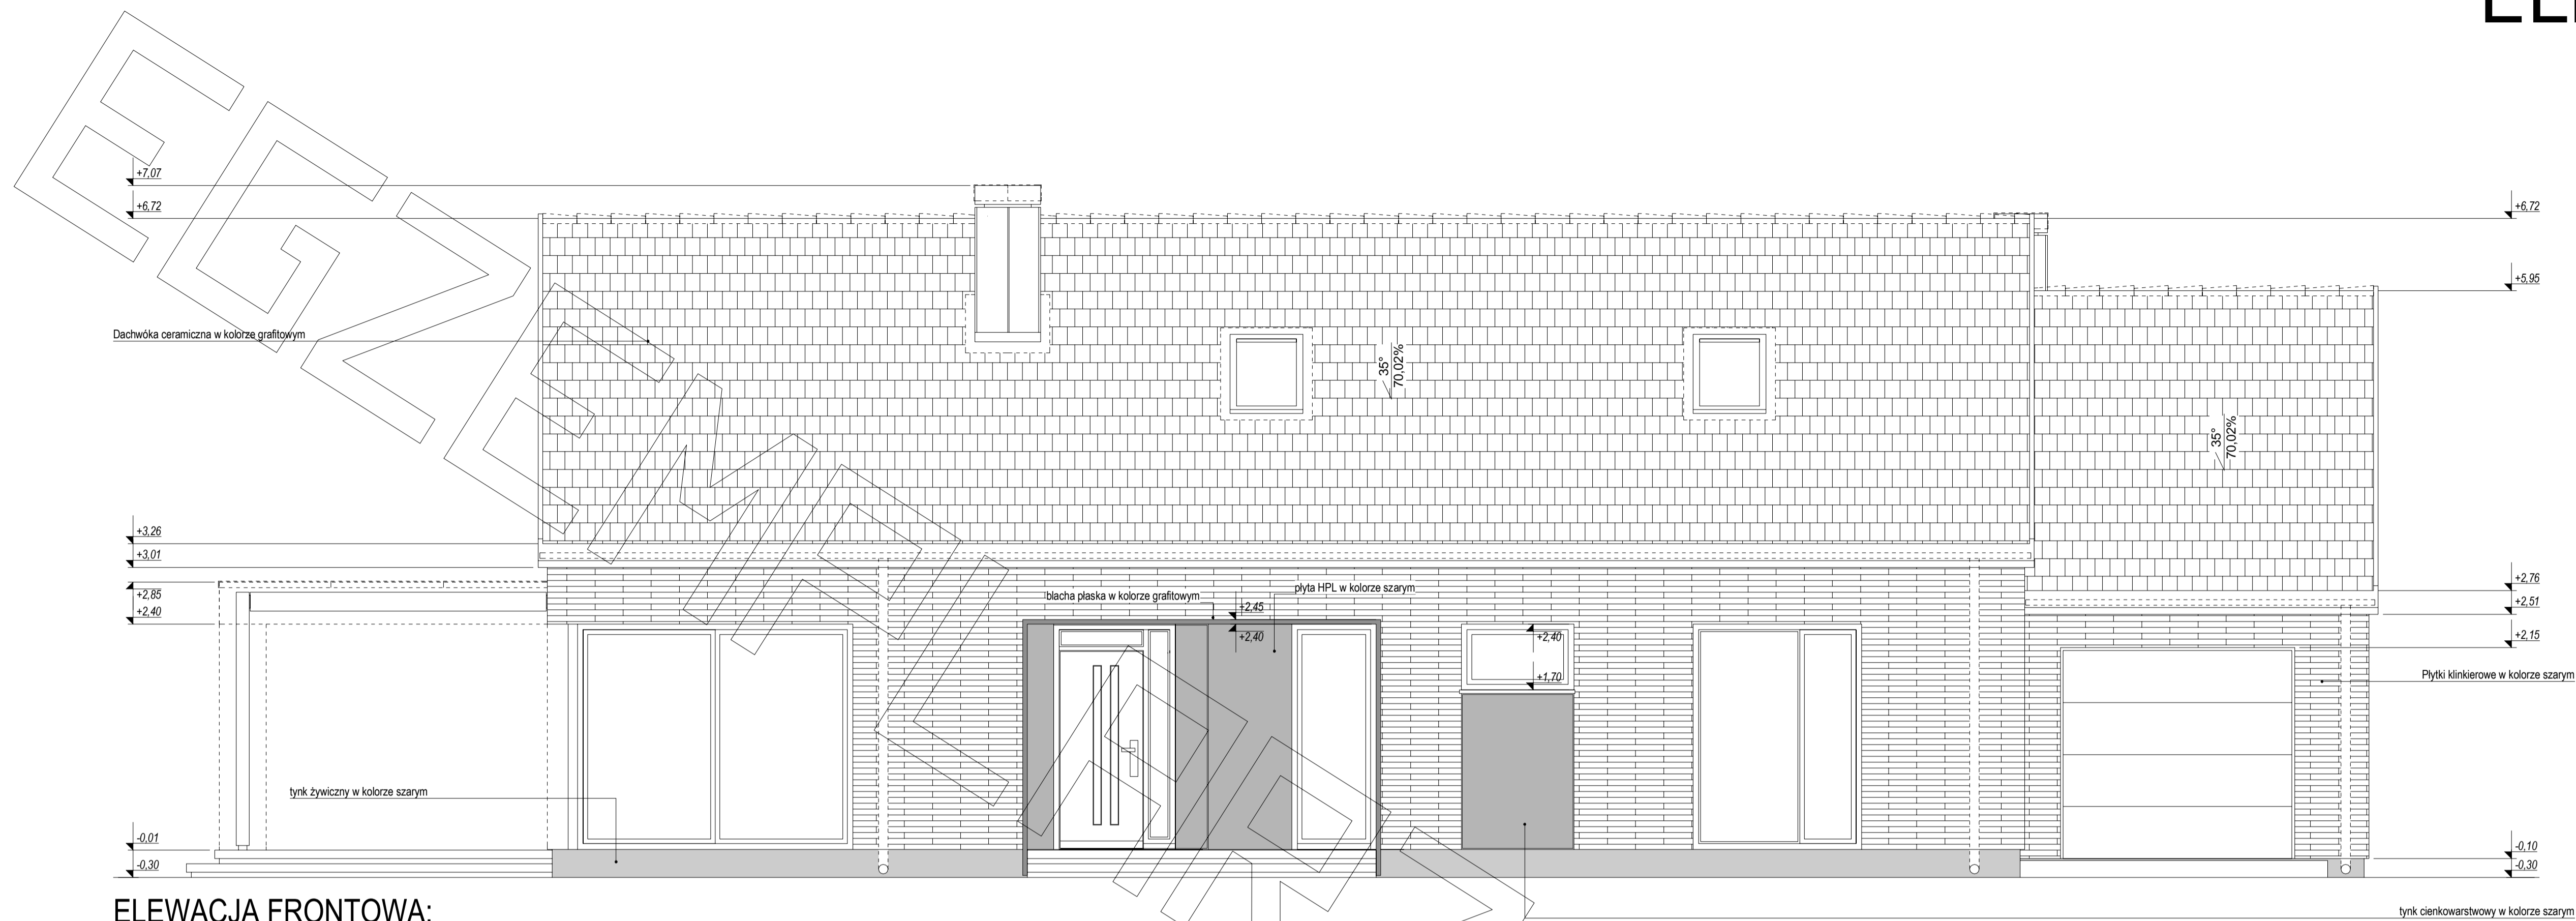

ELEWACJA FRONTOWA:

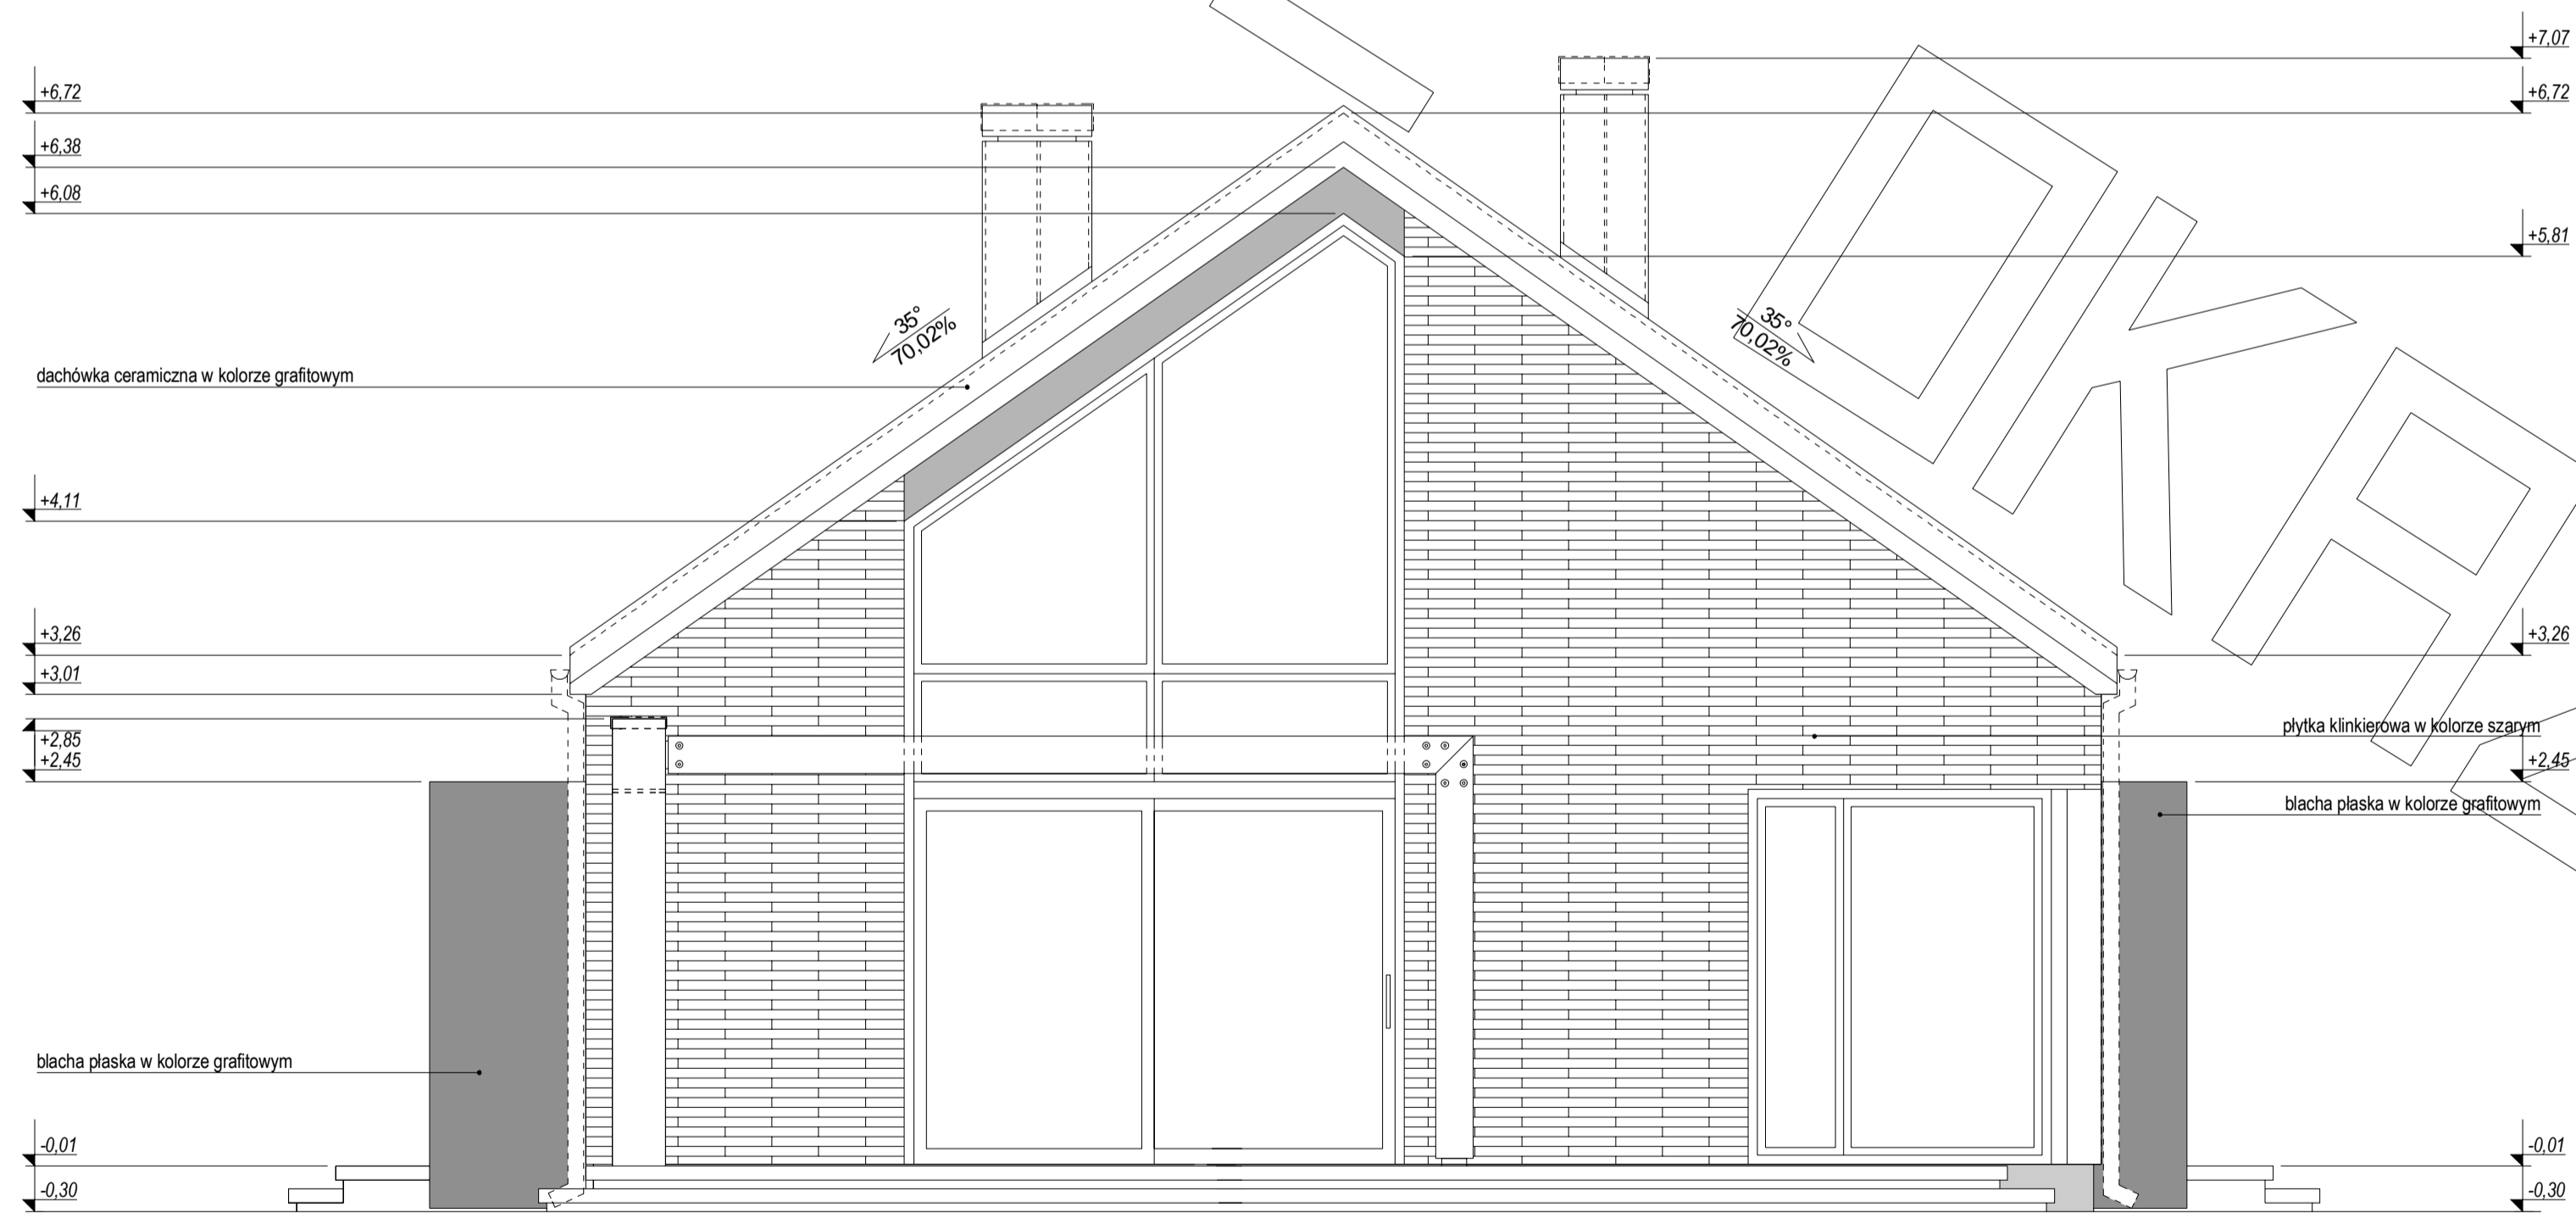

ELEWACJA BOCZNA:

# ELEWACJE

