




RZUT PIWNICY

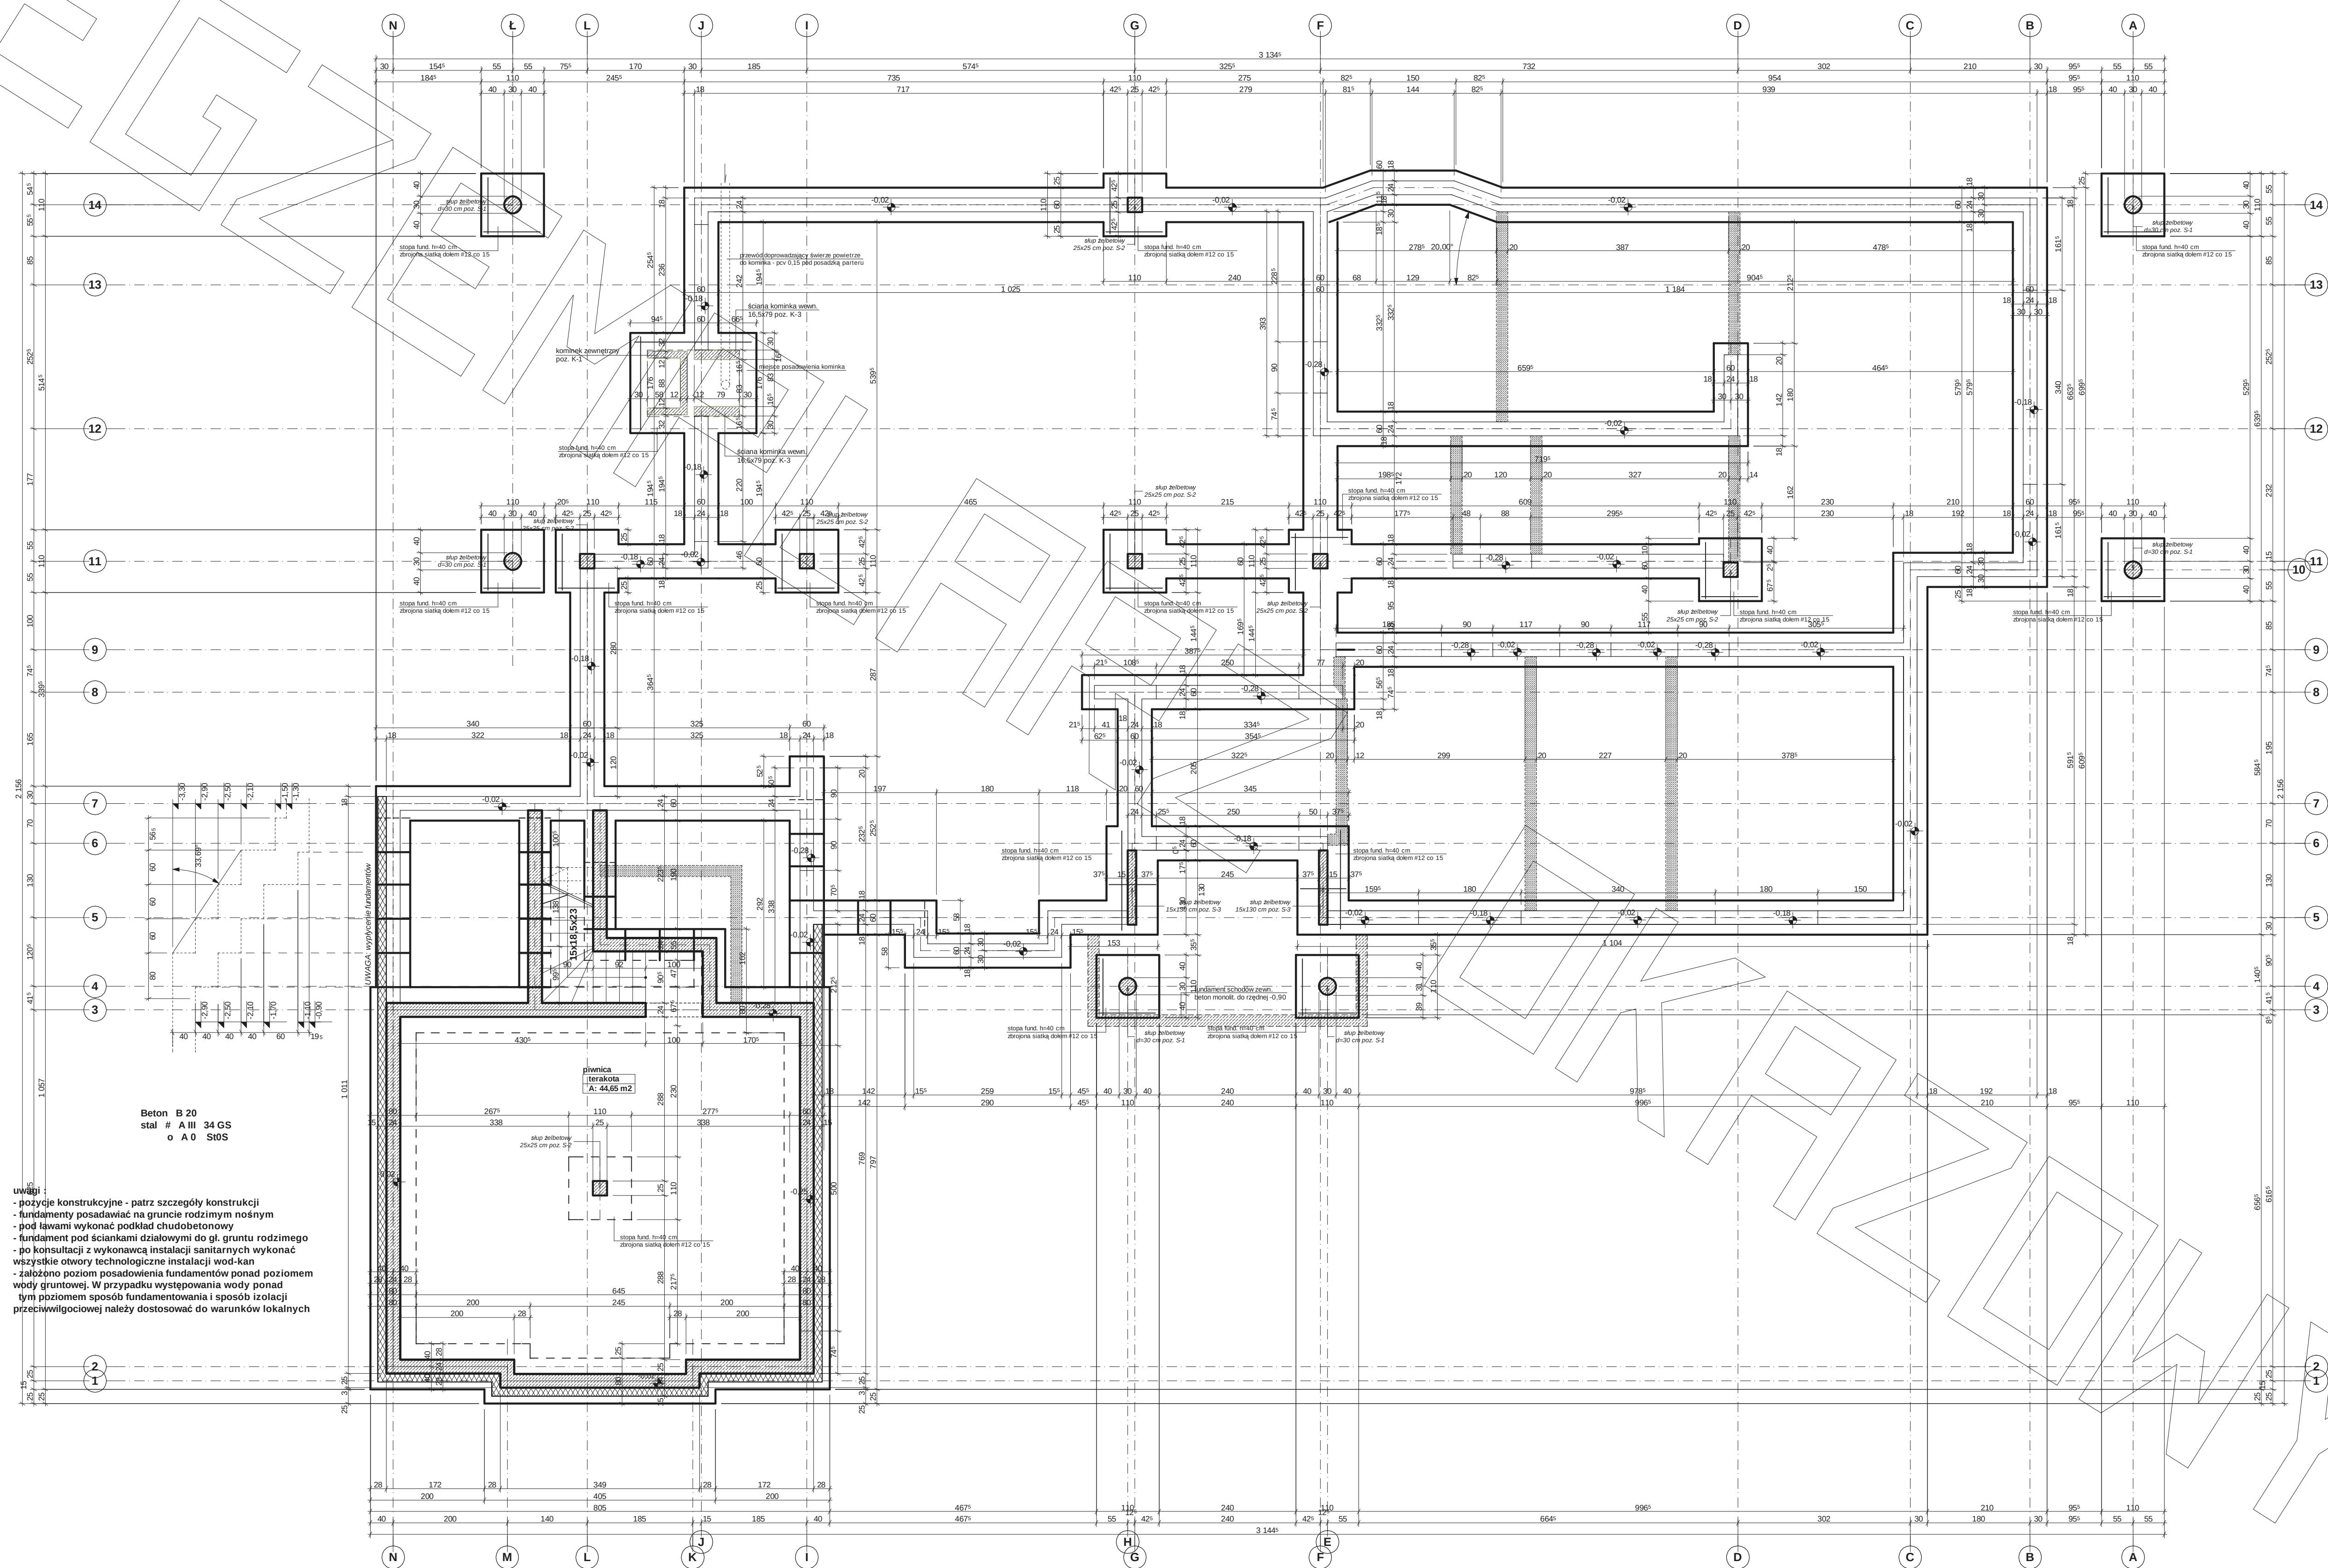

www.mgprojekt.com.pl

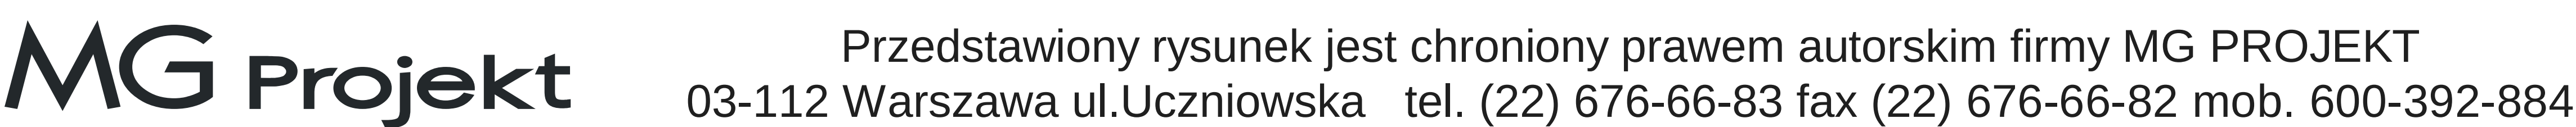

RZUT STRYCHU

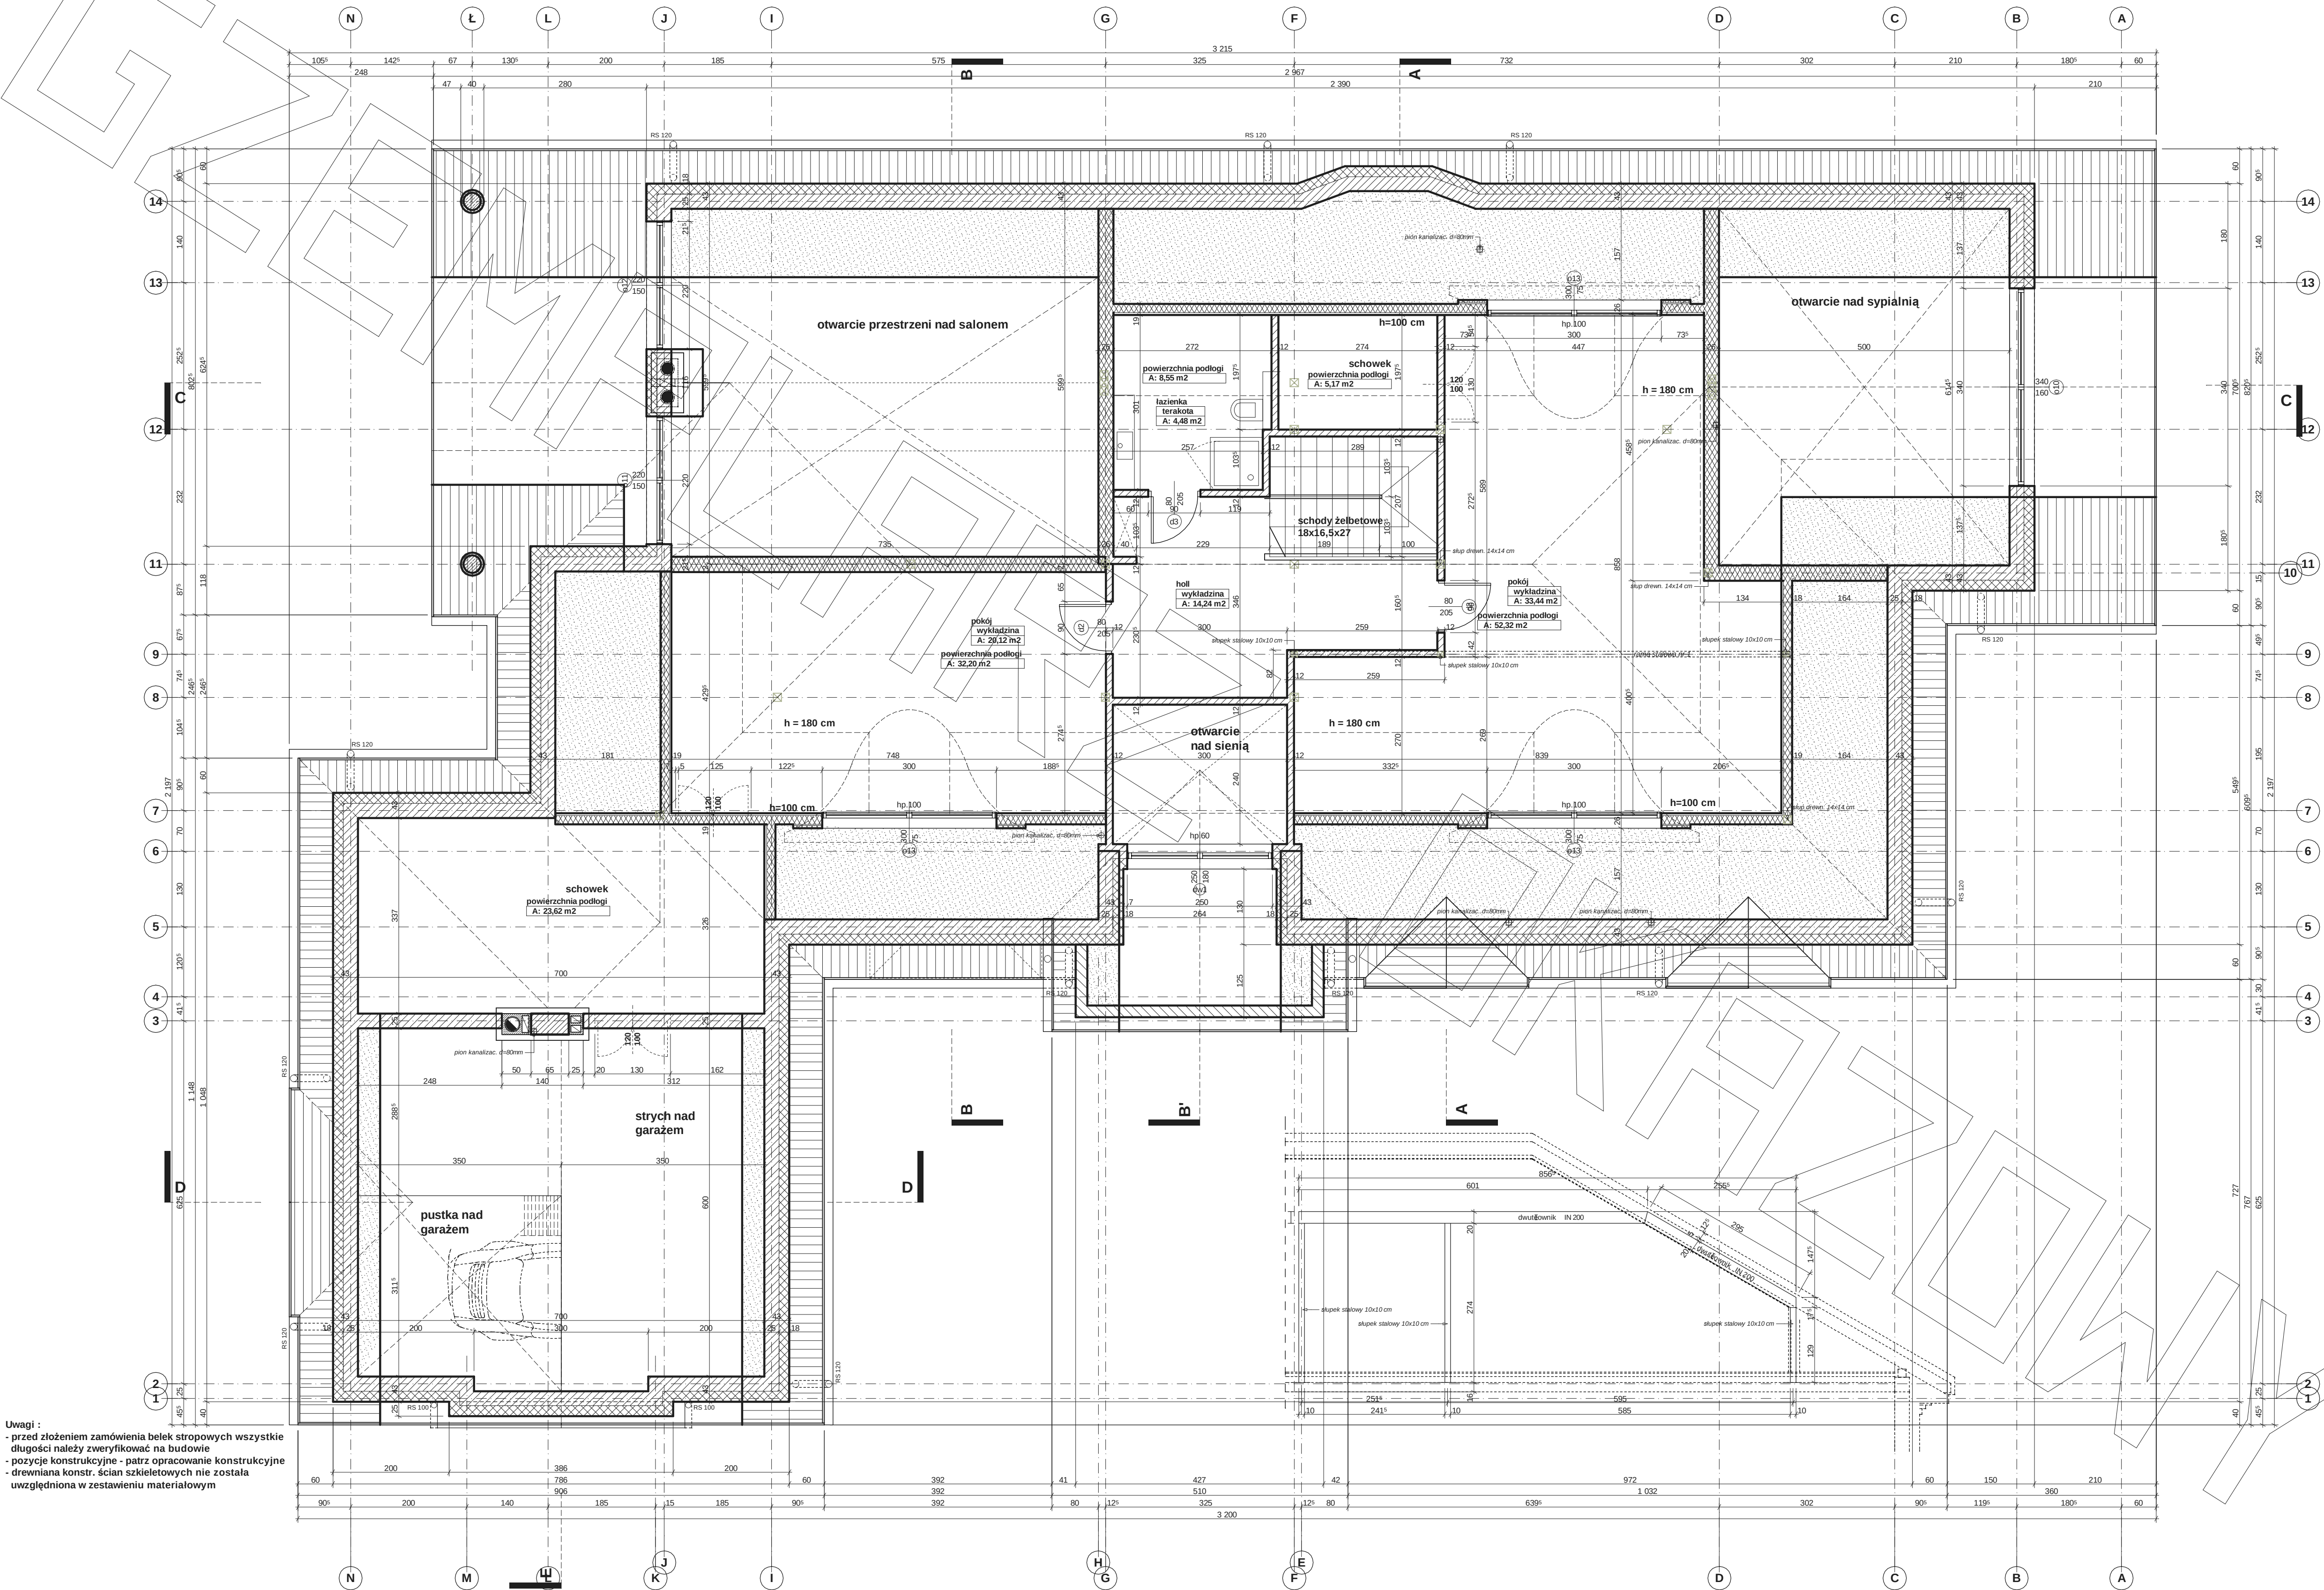



Uwagi :
- przed złożeniem zamówienia bele stropowych wszystkie długości należy zweryfikować na budowie
- pozycje konstrukcyjne - patrz opracowanie konstrukcyjne
- drewniana konstr. ścian szkieletowych nie została uwzględniona w zestawieniu materiałowym

PRZEKRÓJ

Uwagi :

- przewody spalnowe odizolować od konstrukcji drewnianej - 3 cm wełna min.+ folia aluminiowa (p-poż)
- murłaty mocować do więzna na kotwy M12 co 100 cm
- wiązary mocowane do ścian za pomocą łączówki, śruby M12 i kolki do betonu
- pozycje konstrukcyjne - patrz opracowanie konstrukcyjne
- konstr. podbitki okapowej mocować do ścian za pomocą łączówki, śruby M12 i kolki do betonu

- * proponowane rodzaje styropianu w zależności od miejsca zastosowania:
1. balkon/podłoga (w tym na gruncie) - "Termo Organika dach- podłoga"
 2. dach / stropodach - "Termo Organika dach- podłoga"
 3. ściany zewnętrzne - "Termo Organika fasada"
 3. fundamenty - "Termo Organika fundament"
- *** proponowane rodzaje pokrycia dachowego
1. balkon/podłoga (w tym na gruncie) - "Termo Organika Termonium dach- podłoga"
 2. dach / stropodach - "Termo Organika Termonium Plus fasada"
 3. ściany zewnętrzne - "Termo Organika Termonium Plus fasada"
 3. fundamenty - "Termo Organika Termonium fundament"
- **** kompletny system ociepleń Termo Organika
- ***** deska elewacyjna Cedral

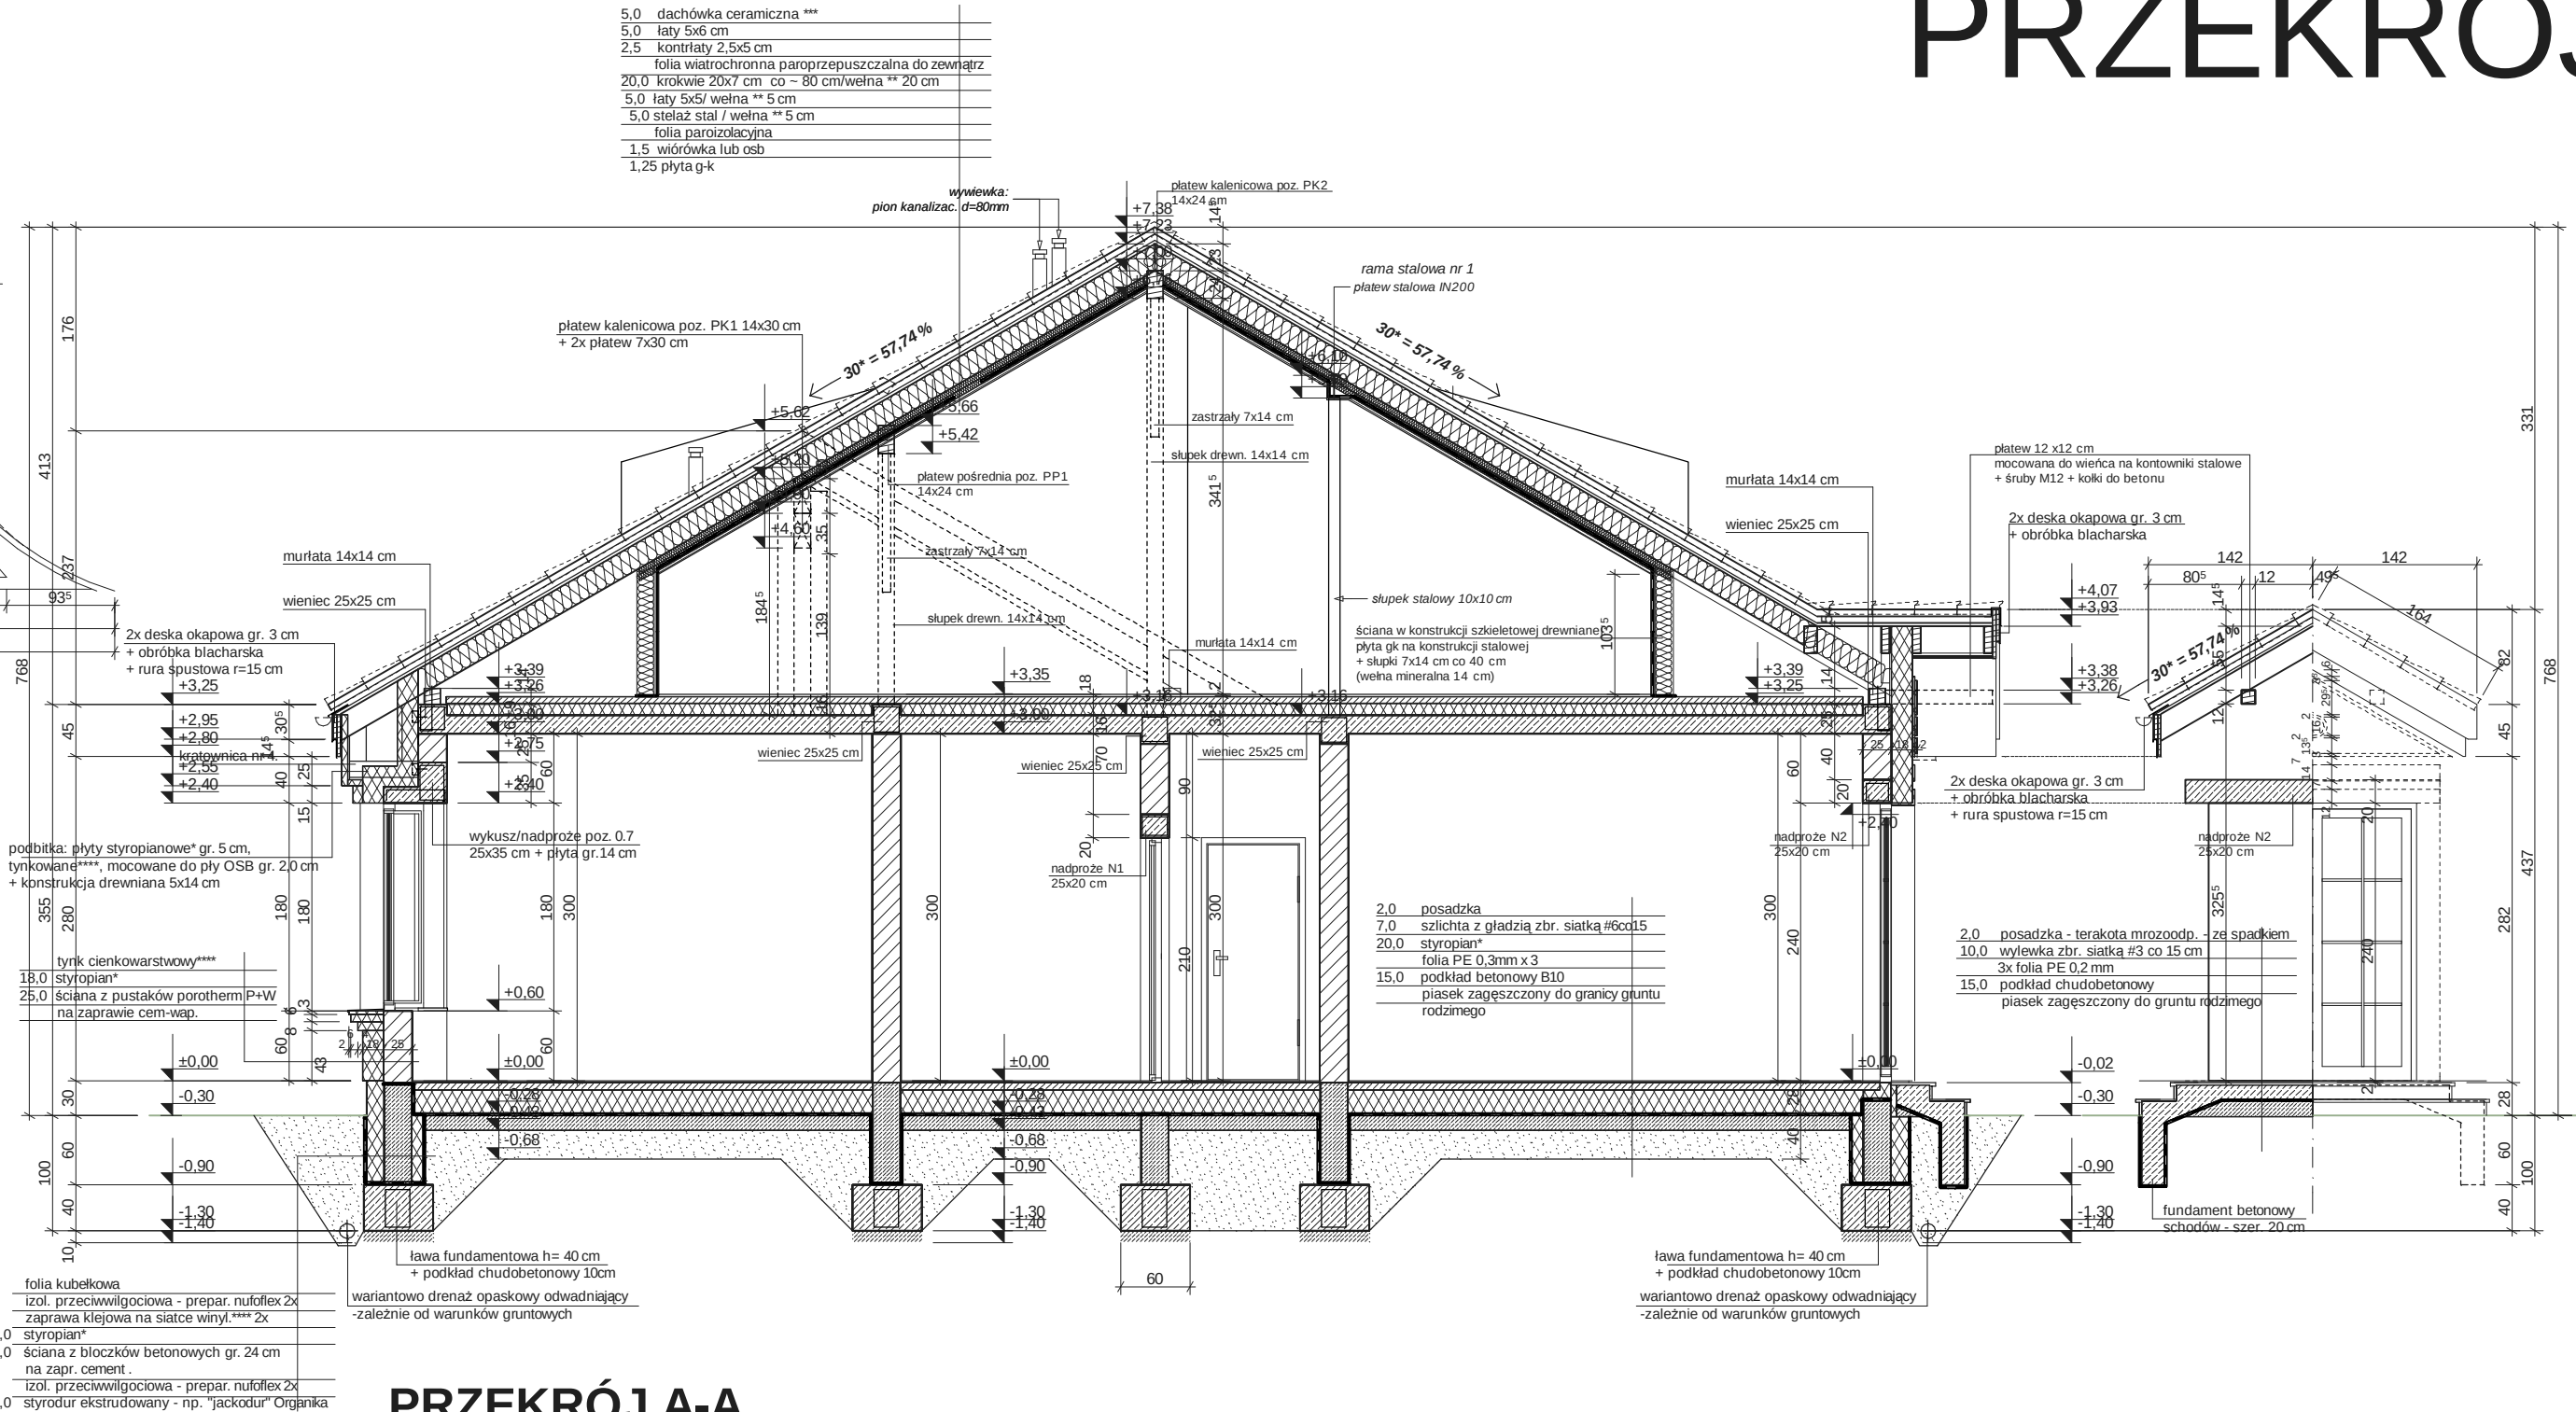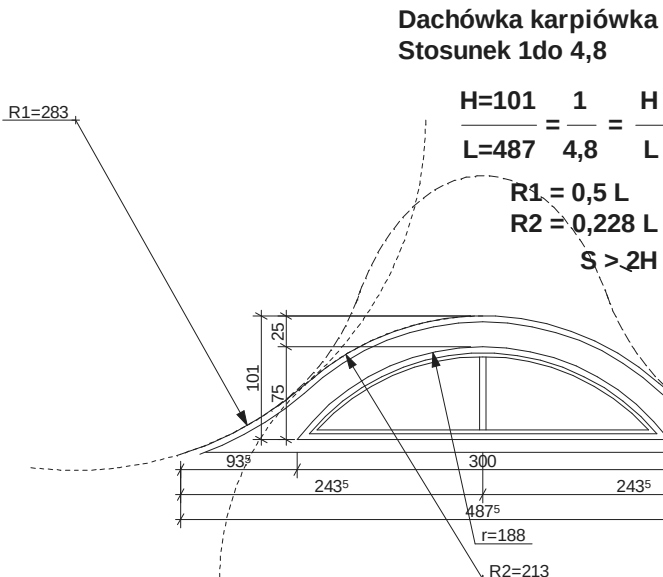


PRZEKRÓJ A-A


- * proponowane rodzaje styropianu w zależności od miejsca zastosowania:
1. balkon/podłoga (w tym na gruncie) - "Termo Organika dach- podłoga"
 2. dach / stropodach - "Termo Organika dach- podłoga"
 3. ściany zewnętrzne - "Termo Organika fasada"
 3. fundamenty - "Termo Organika fundament"
- *** proponowane rodzaje pokrycia dachowego
1. balkon/podłoga (w tym na gruncie) - "Termo Organika Termonium dach- podłoga"
 2. dach / stropodach - "Termo Organika Termonium Plus fasada"
 3. ściany zewnętrzne - "Termo Organika Termonium Plus fasada"
 3. fundamenty - "Termo Organika Termonium fundament"
- **** kompletny system ociepleń Termo Organika
- ***** deska elewacyjna Cedral

Uwagi :

- przewody spalnowe odizolować od konstrukcji drewnianej - 3 cm wełna min.+ folia aluminiowa (p-poż)
- murłaty mocować do więzna na kotwy M12 co 100 cm
- wiązary mocowane do ścian za pomocą łączówki, śruby M12 i kolki do betonu
- pozycje konstrukcyjne - patrz opracowanie konstrukcyjne
- konstr. podbitki okapowej mocować do ścian za pomocą łączówki, śruby M12 i kolki do betonu

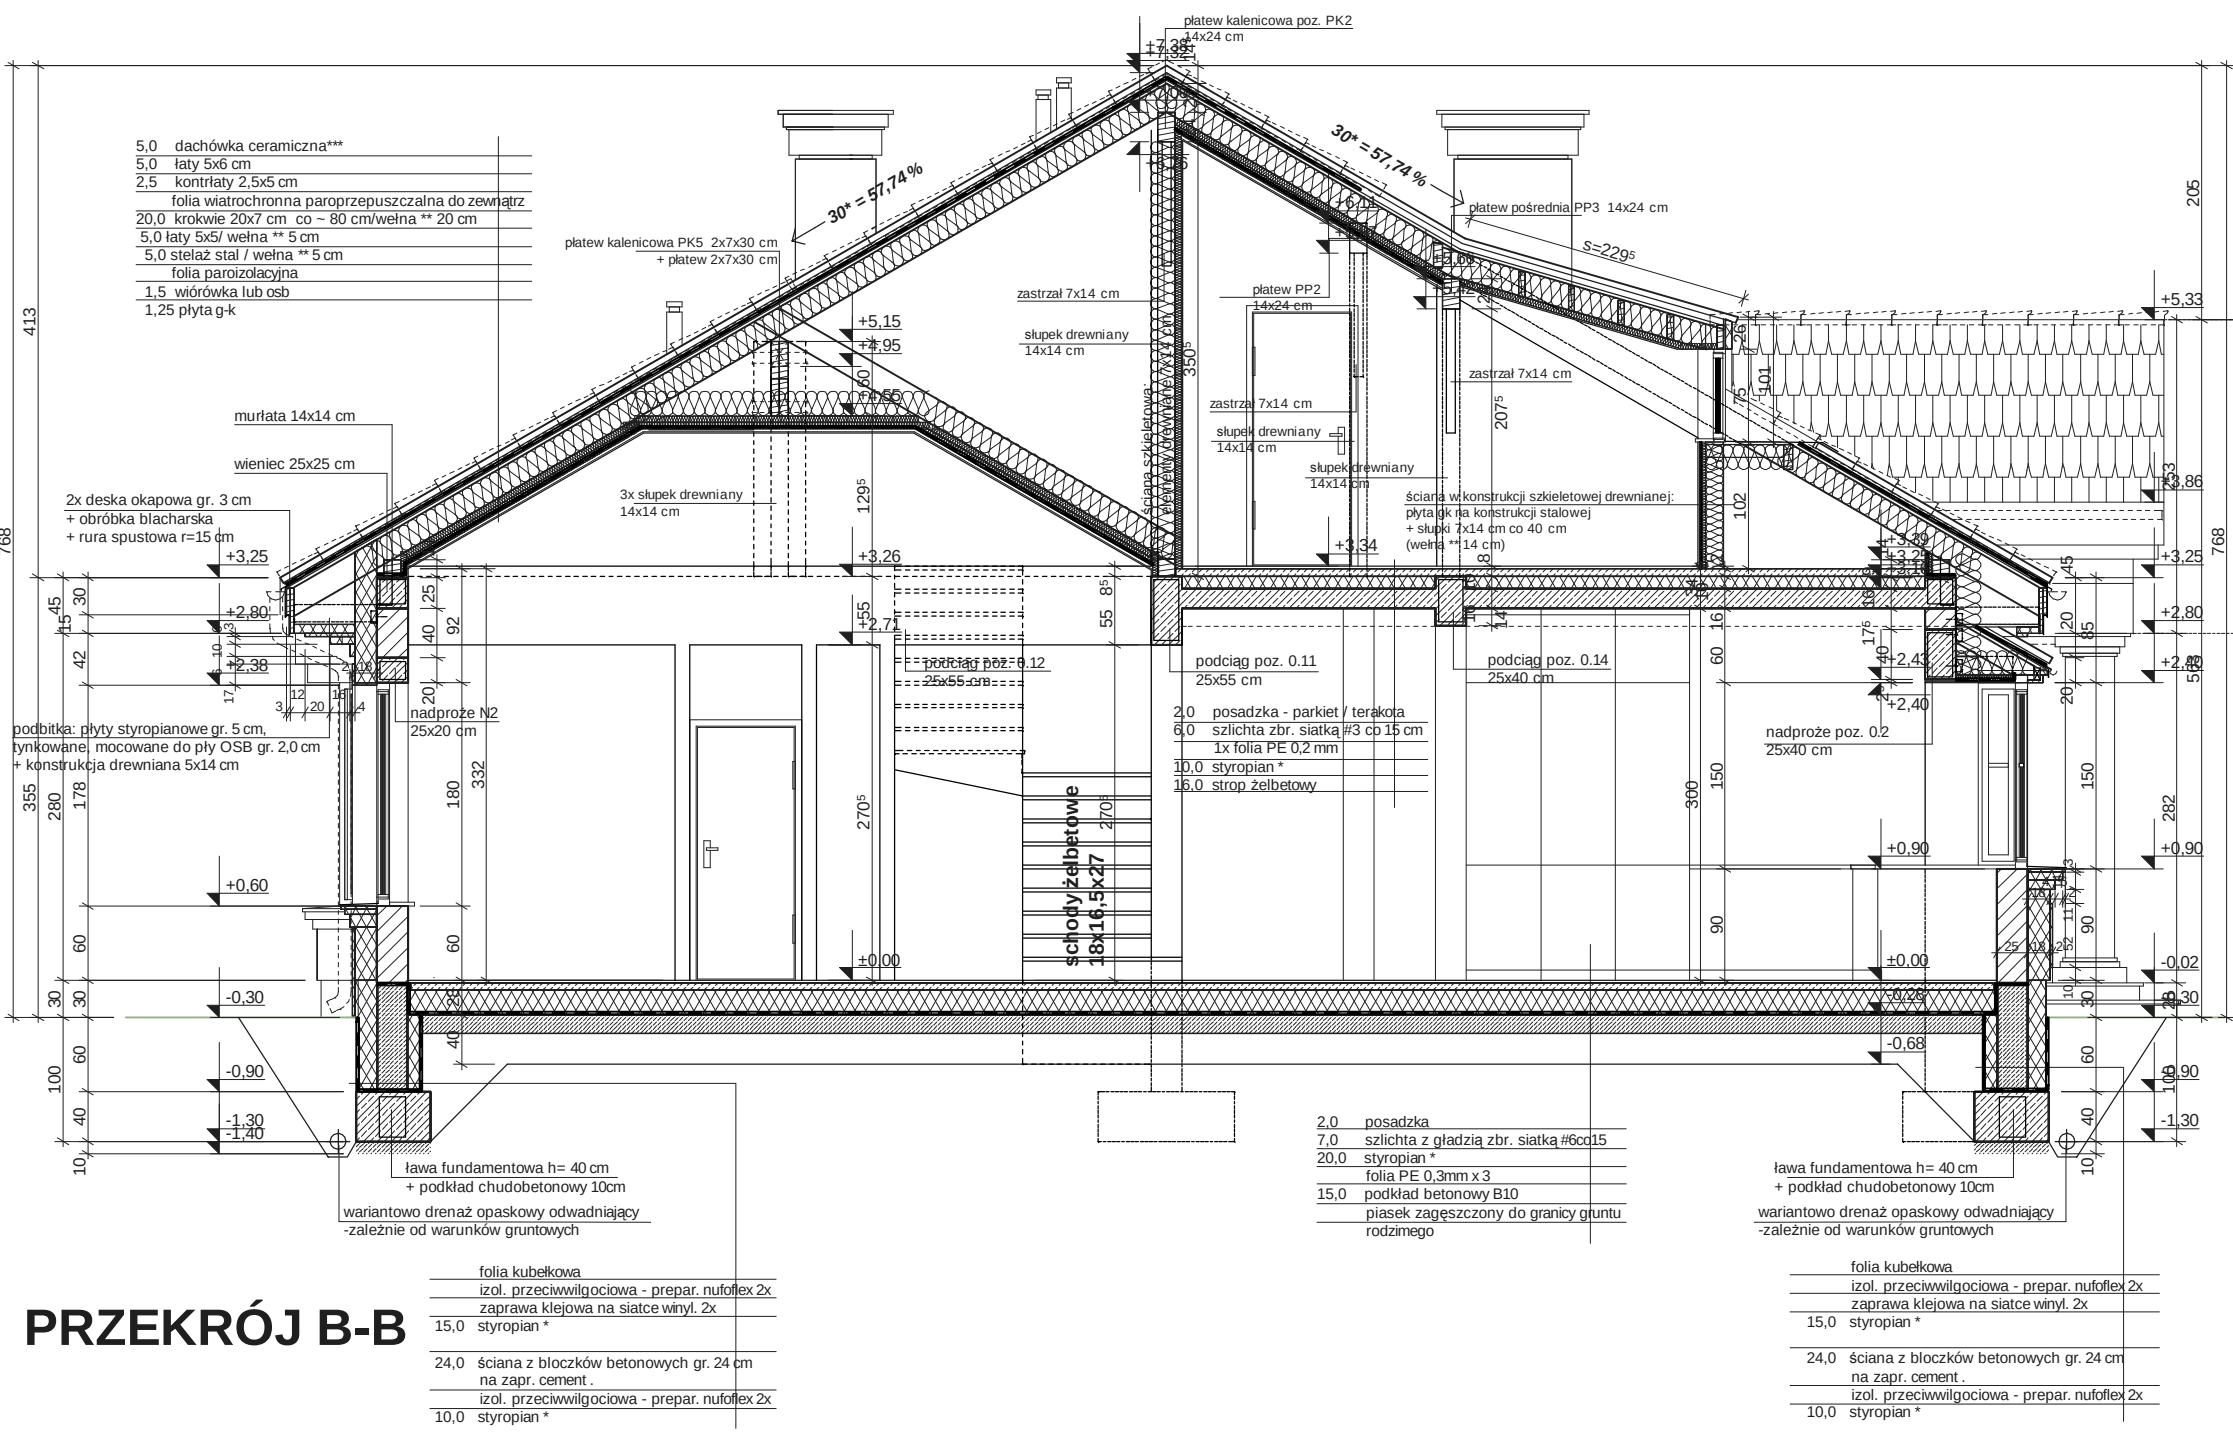


PRZEKRÓJ B-B

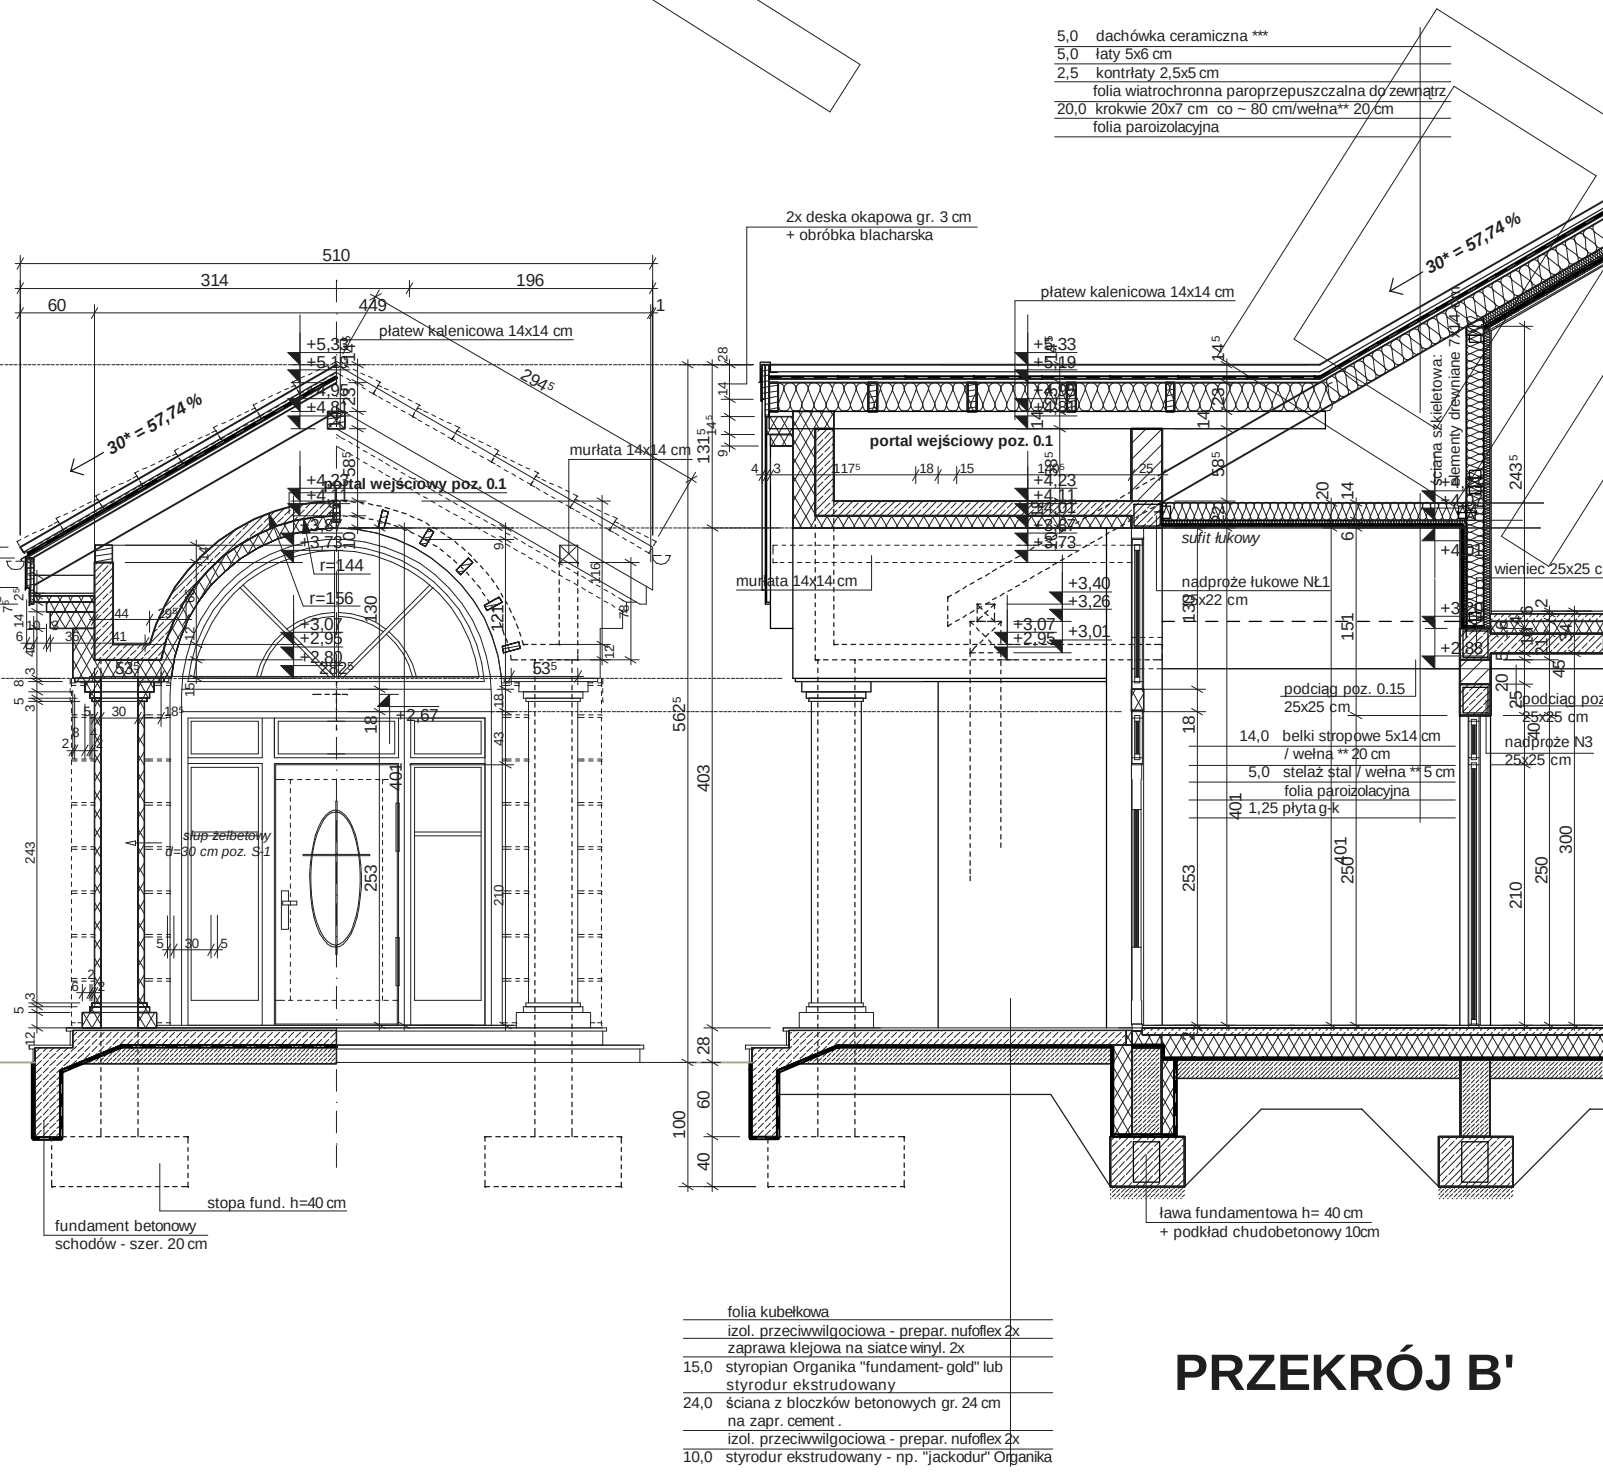


PRZEKRÓJ B'

PRZEKRÓJ

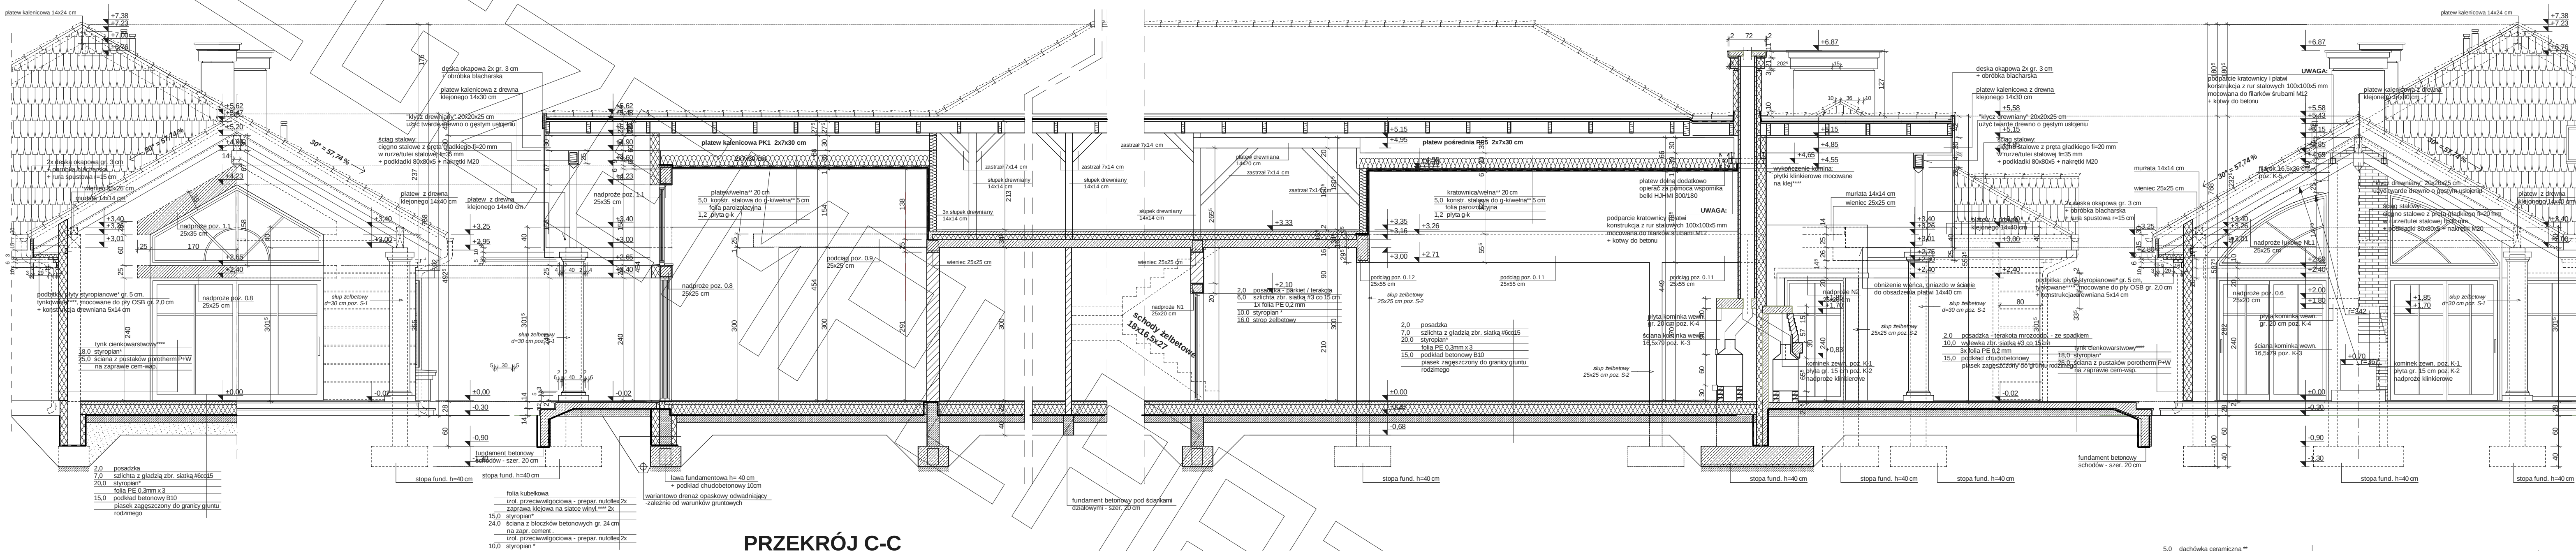

PRZEKRÓJ C-C

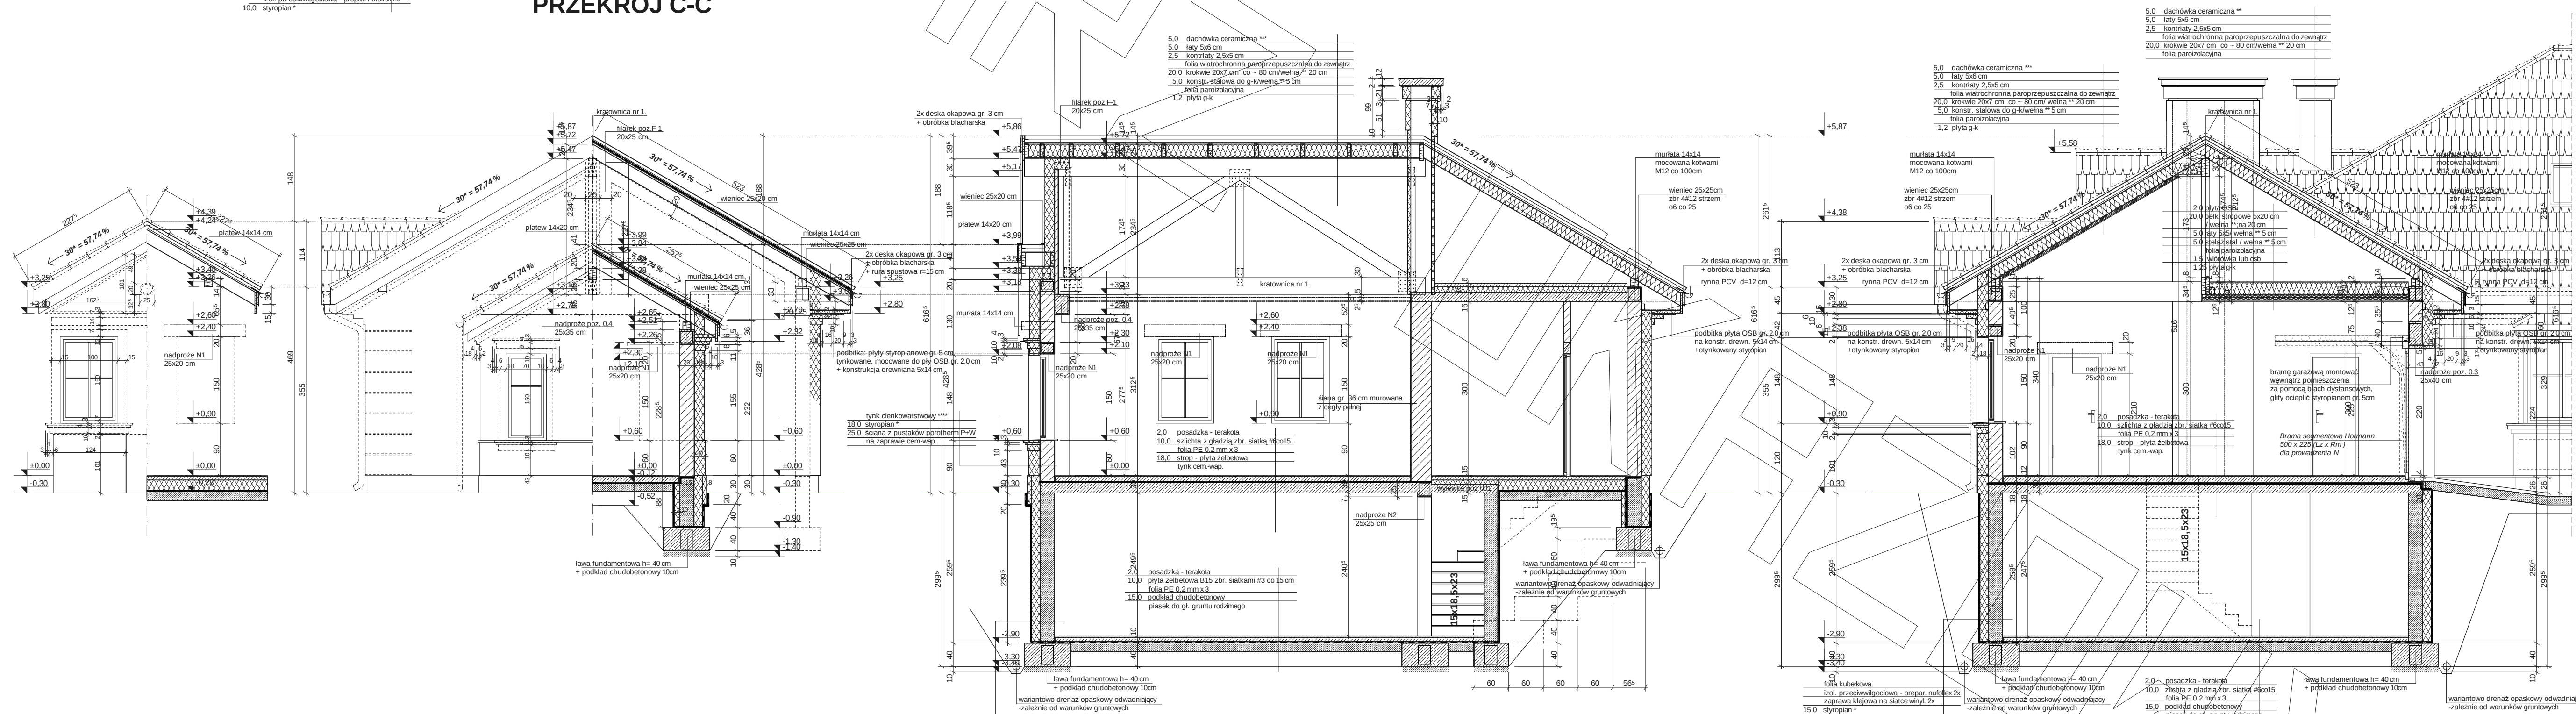

PRZEKRÓJ E

PRZEKRÓJ D-D

Uwagi :
- przewody spalinyowe odizolować od konstrukcji drewnianej
- 3 cm wełna min.+ folia aluminiowa (p-poż)
- murłaty mocować do wieńca na kotwy M12 co 100 cm
- wiązary mocowane do ścian za pomocą łączników,
śruby M12 i kołki do betonu
- pozycje konstrukcyjne - patrz opracowanie konstrukcyjne
- konstr. podbitki okapowej mocować do ścian za pomocą
łączników, śruby M12 i kołki do betonu

* proponowane rodzaje styropianu w zależności od miejsca zastosowania:
1. białokompod (w tym na gruncie) - "Termo Organika dach - podłoga"
2. dach - styropian - "Termo Organika dach - podłoga"
3. ściany zewnętrzne - "Termo Organika Isolat"
4. fundamenty - "Termo Organika fundament"

dla budynków o powyższej energooszczędności:
1. białokompod (w tym na gruncie) - "Termo Organika Termium dach - podłoga"
2. dach - styropian - "Termo Organika Termium dach - podłoga"
3. ściany zewnętrzne - "Termo Organika Termium Plus Isolat"
4. fundamenty - "Termo Organika Termium fundament"

** proponowana wełna mineralna/izolacja w zależności od miejsca zastosowania:
"Wełna Knauf Insulation w Ecose Technology"
1. dach - wełna - Classic 032, Classic 039, Isolat 035, Unifit 039
2. ściany zewnętrzne - Classic 039, Classic 039, Isolat 035, Unifit 039
3. fundamenty - TP 116, TP 455 S, TP 455 B, TP 455 B, TP 116, TP 118

*** proponowane rodzaje pokrycia dachowego
(w projekcie przyjęto obciążenie dachową ceramiką):
1. "Dachówka ceramika Creator"
2. "Dachówka ceramika Eurotop"
3. "Dachówka ceramika Eurotop"
4. "Dachówka ceramika Eurotop"

**** kompletny system ociepleń Termo Organika

***** deska elewacyjna Cedral

ELEWACJA FRONTOWA

ELEWACJA BOCZNA

ELEWACJA BOCZNA

ELEWACJA TYLNA