



RZUT PARTERU

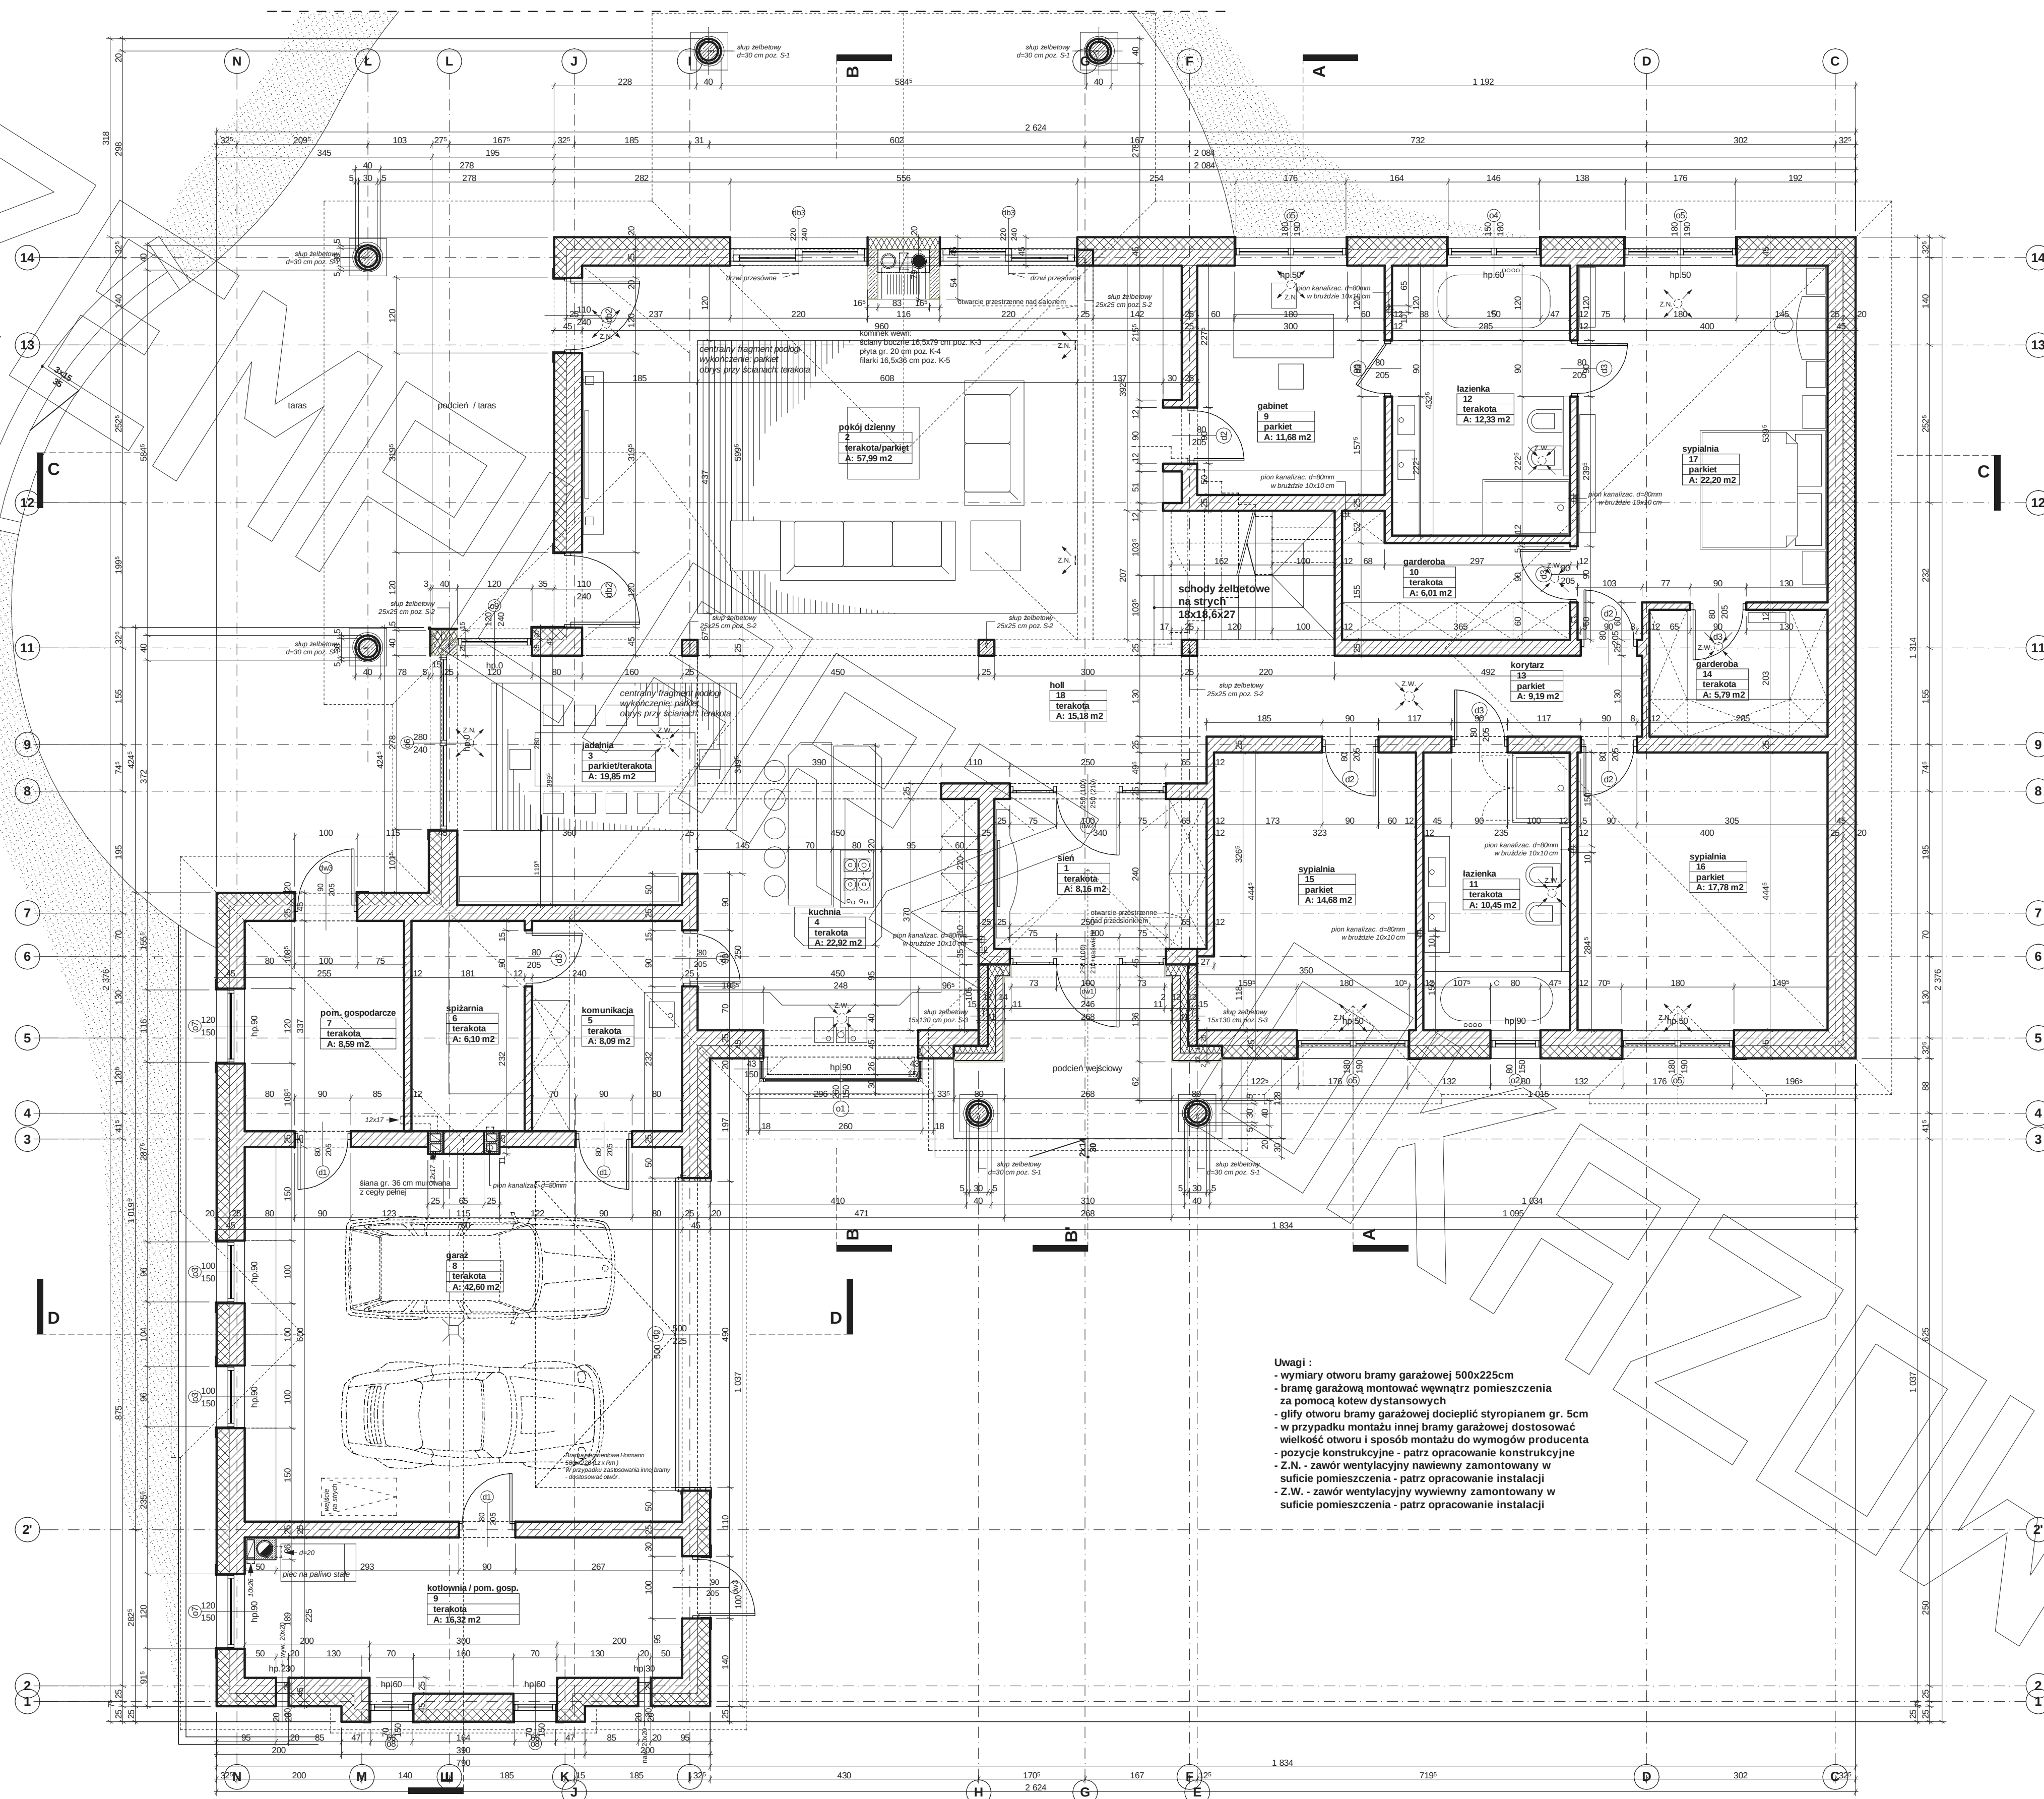


Technical drawing of a staircase section. The drawing shows a zigzag profile of the staircase on the left. On the right, a detailed view of a step is shown with the following dimensions and callouts:


- Angle: 30°
- Width: 540
- Height: 60
- Callout 13 points to the bottom edge of the step.
- Callout 14 points to the top edge of the step.

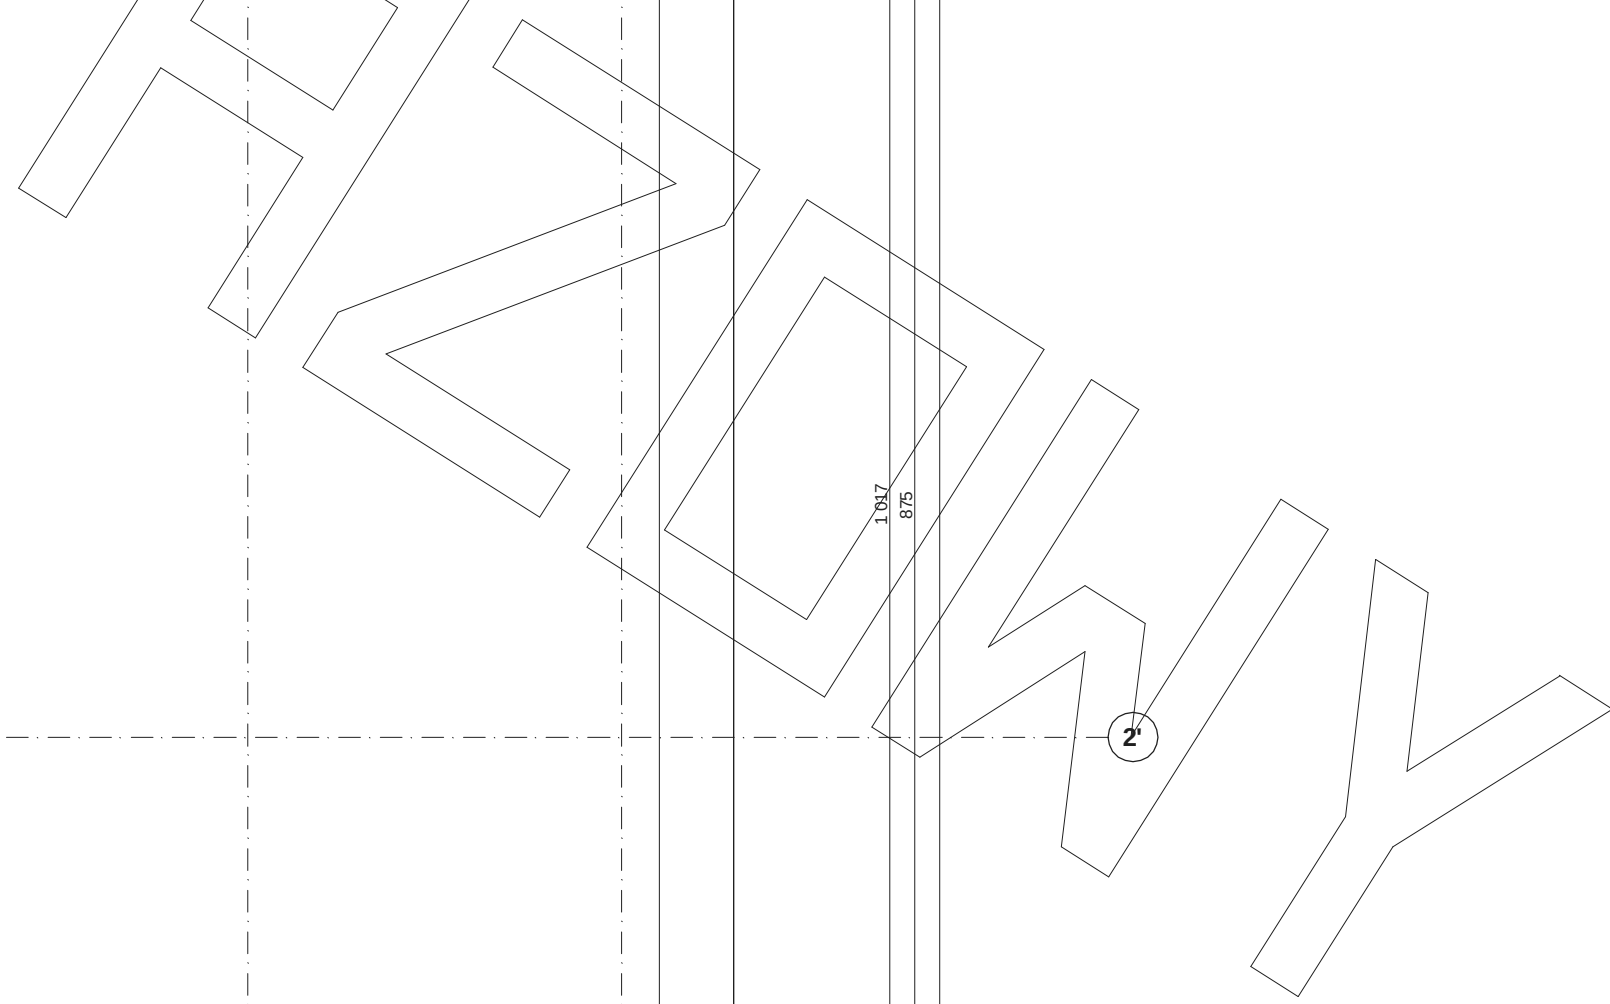

PRZEKRÓJ

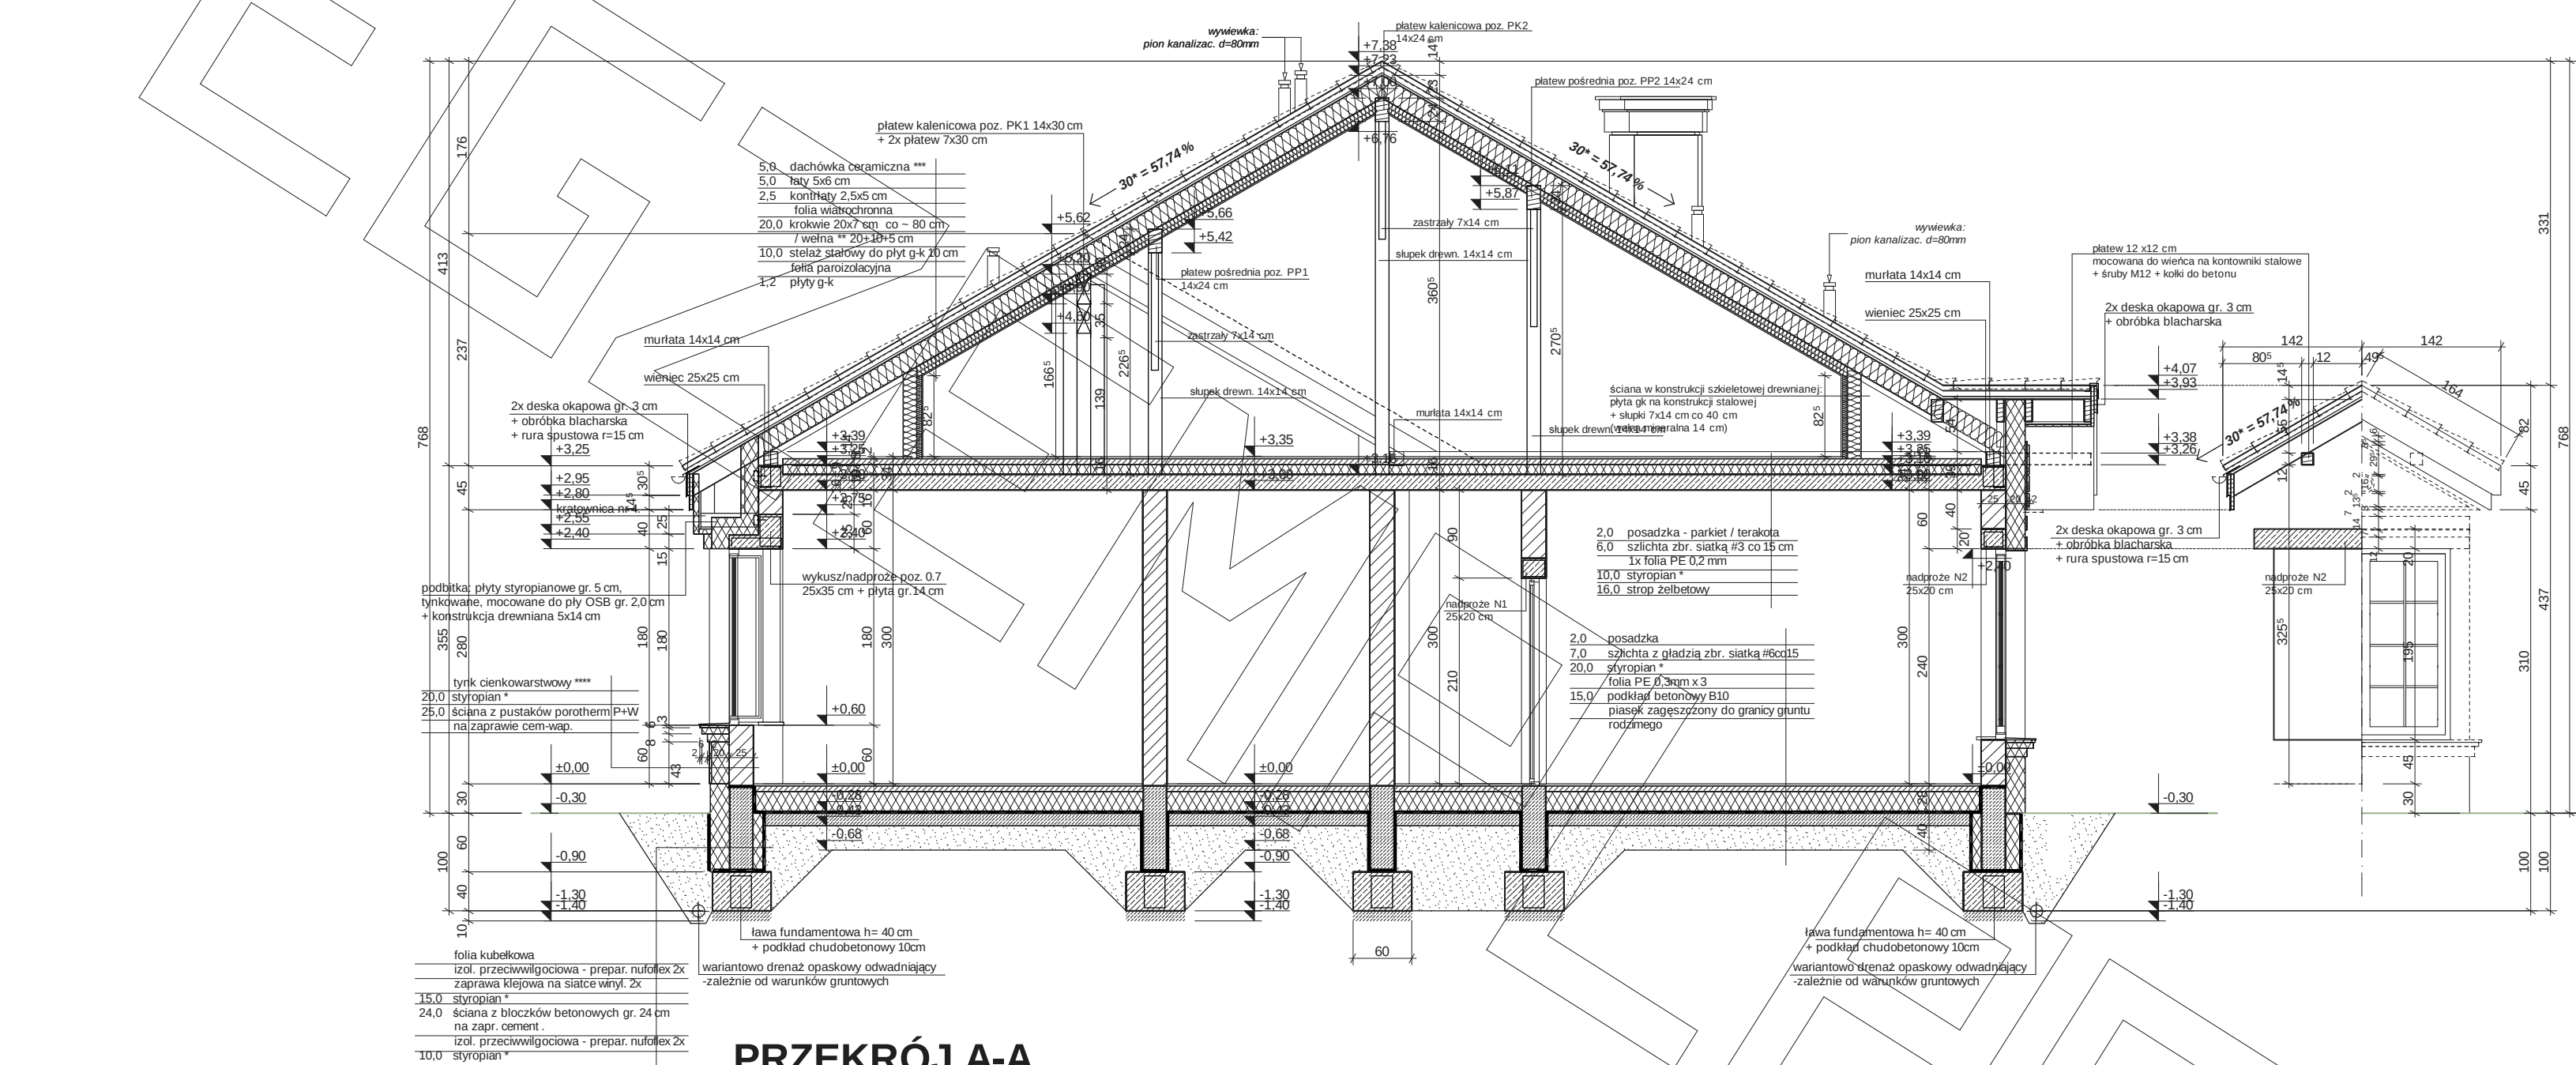

PRZEKRÓJ A-A

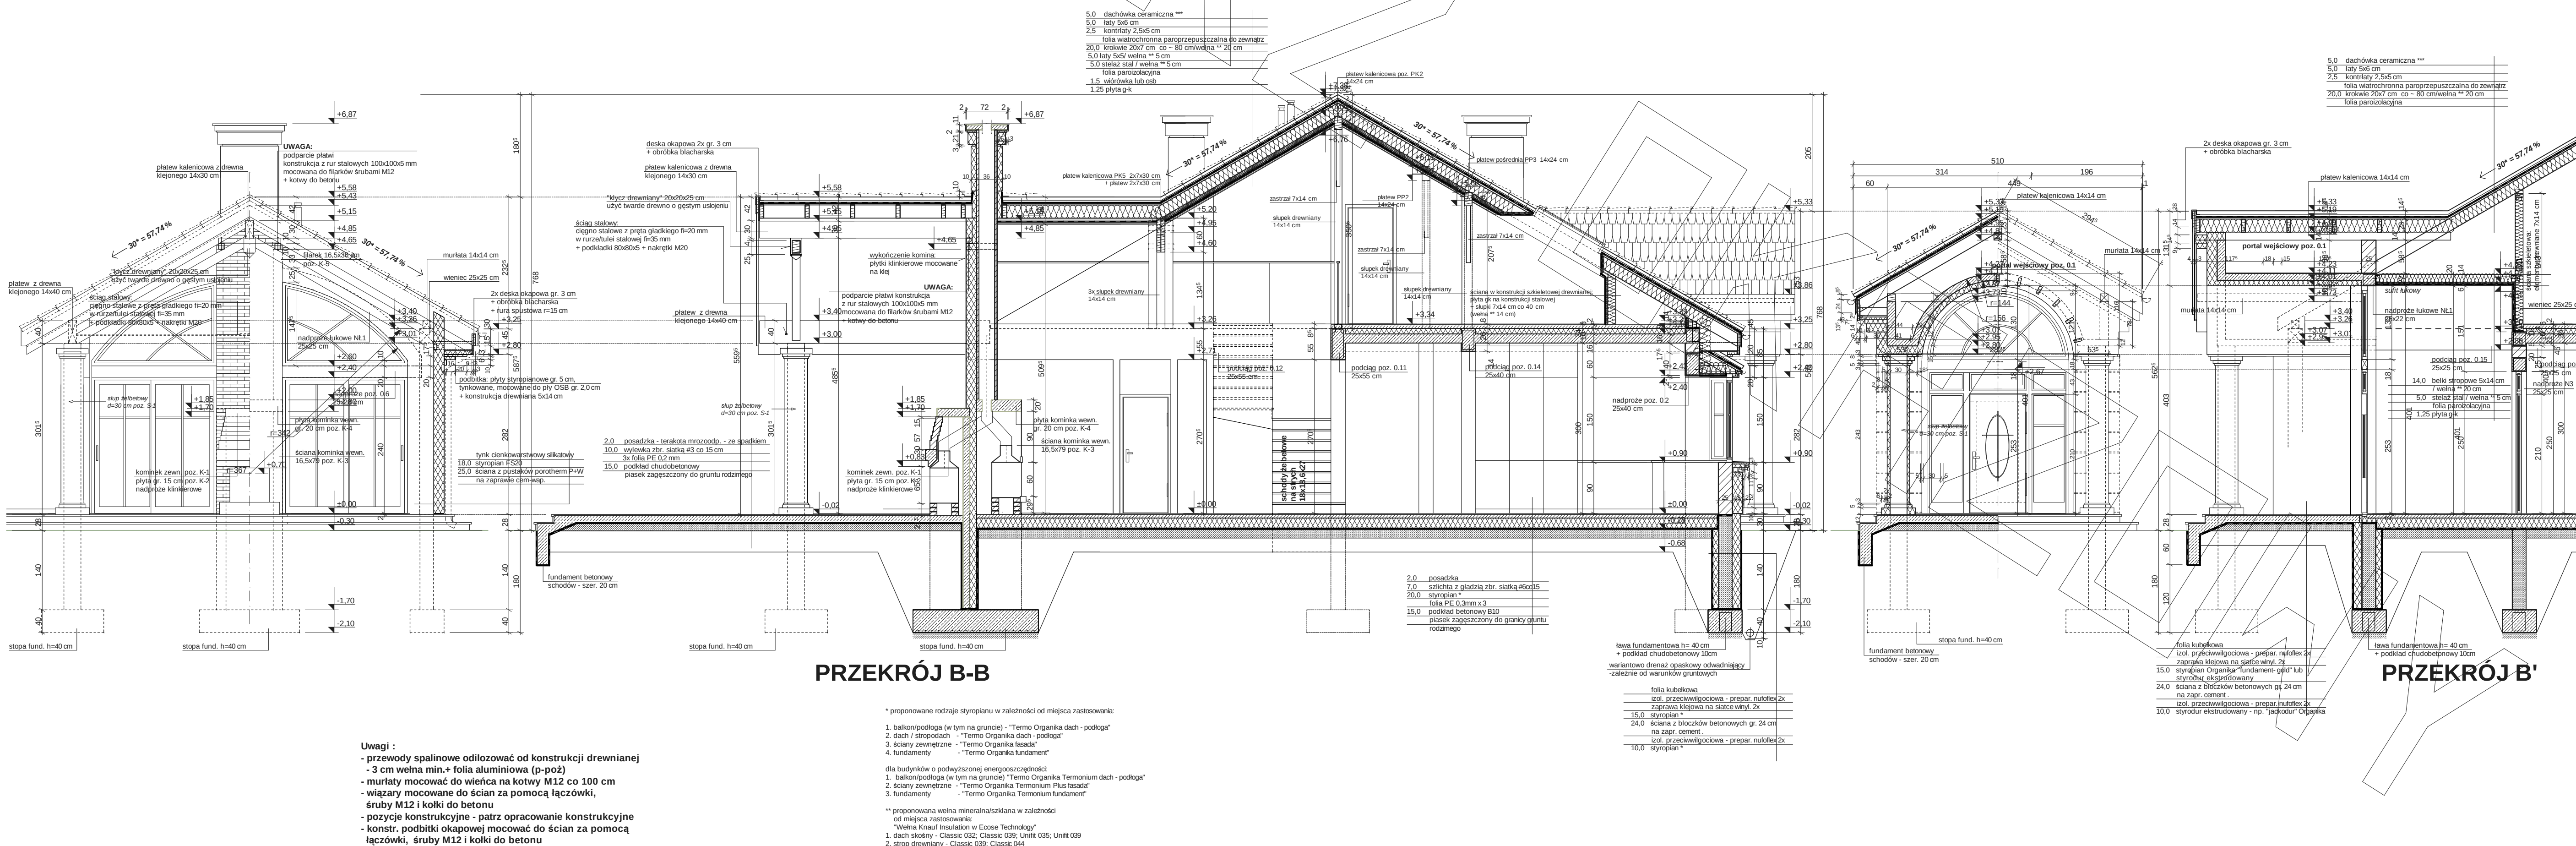

PRZEKRÓJ B-B

PRZEKRÓJ B'

Uwagi :
- przewody spalinyowe odizolować od konstrukcji drewnianej
- 3 cm wełna min.+ folia aluminiowa (p-po2)
- murłaty mocować do więzna na kotwy M12 co 100 cm
- wiązary mocowane do ścian za pomocą łączówki,
śruby M12 i kolki do betonu
- pozycje konstrukcyjne - patrz opracowanie konstrukcyjne
- konstr. podłutki okapowej mocować do ścian za pomocą łączówki, śruby M12 i kolki do betonu

1. balkon/podłoga (w tym na gruncie) - "Termo Organika dach - podłoga"
2. dach / stropodach - "Termo Organika dach - podłoga"
3. ściany zewnętrzne - "Termo Organika fasada"
4. fundamenty - "Termo Organika fundament"
- *** proponowane rodzaje styropianu w zależności od miejsca zastosowania:
1. balkon/podłoga (w tym na gruncie) - "Termo Organika Temonium dach - podłoga"
2. ściany zewnętrzne - "Termo Organika Temonium Plus fasada"
3. fundamenty - "Termo Organika Temonium fundament"
- *** proponowana wełna mineralna/szkłana w zależności od miejsca zastosowania:
"Wełna Knauf Insulation w Ecose Technology"
1. dach skosowy - Classic 032, Classic 039, Unifit 035, Unifit 039
2. strop drewniany - Classic 039, Classic 044
3. fasada wentylowana - TP 116, TP 435 B, TP 425 B, TPM 135

Uwagi :
- przewody spalinyowe odizolować od konstrukcji drewnianej
- 3 cm wełna min.+ folia aluminiowa (p-po2)
- murłaty mocować do więzna na kotwy M12 co 100 cm
- wiązary mocowane do ścian za pomocą łączówki,
śruby M12 i kolki do betonu
- pozycje konstrukcyjne - patrz opracowanie konstrukcyjne
- konstr. podłutki okapowej mocować do ścian za pomocą łączówki, śruby M12 i kolki do betonu

- *** proponowane rodzaje styropianu w zależności od miejsca zastosowania:
1. balkon/podłoga (w tym na gruncie) - "Termo Organika dach - podłoga"
2. dach / stropodach - "Termo Organika dach - podłoga"
3. ściany zewnętrzne - "Termo Organika fasada"
4. fundamenty - "Termo Organika fundament"
- *** proponowana wełna mineralna/szkłana w zależności od miejsca zastosowania:
"Wełna Knauf Insulation w Ecose Technology"
1. dach skosowy - Classic 032, Classic 039, Unifit 035, Unifit 039
2. strop drewniany - Classic 039, Classic 044
3. fasada wentylowana - TP 116, TP 435 B, TP 425 B, TPM 135


- *** proponowane rodzaje pokrycia dachowego
(w projekcie przyjęto docieplenie dachową ceramiką):
1. "Dachówka ceramika Creator"
2. "Dachówka ceramika Eurovent"
3. Blachodachówka
4. Blacha płaska, łączona łukowo

*** kompletny system ociepleń Termo Organika


**** deska elewacyjna Credral

***** w razie zmiany materiału np. na styropian lub wełnę mineralną
grubość ocieplenia dostosować do obowiązujących przepisów

PRZEKRÓJ

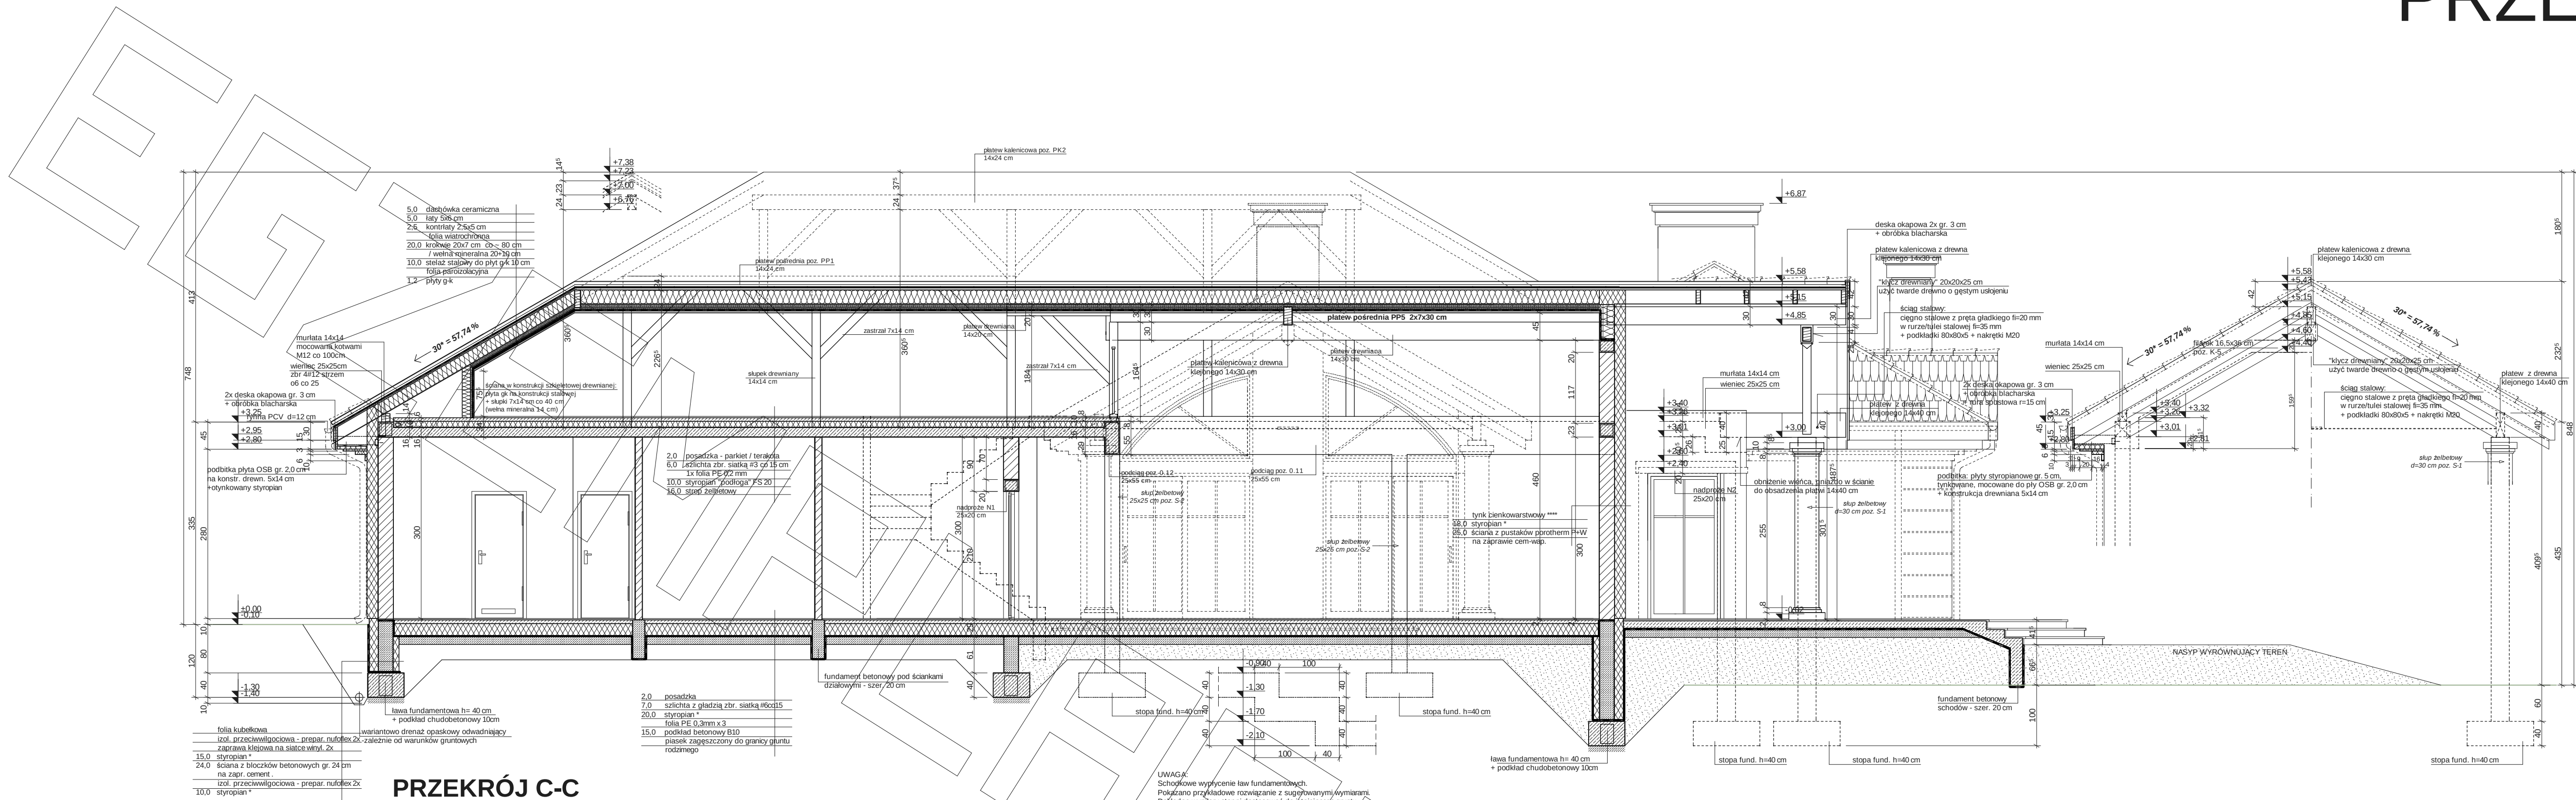

PRZEKRÓJ C-C

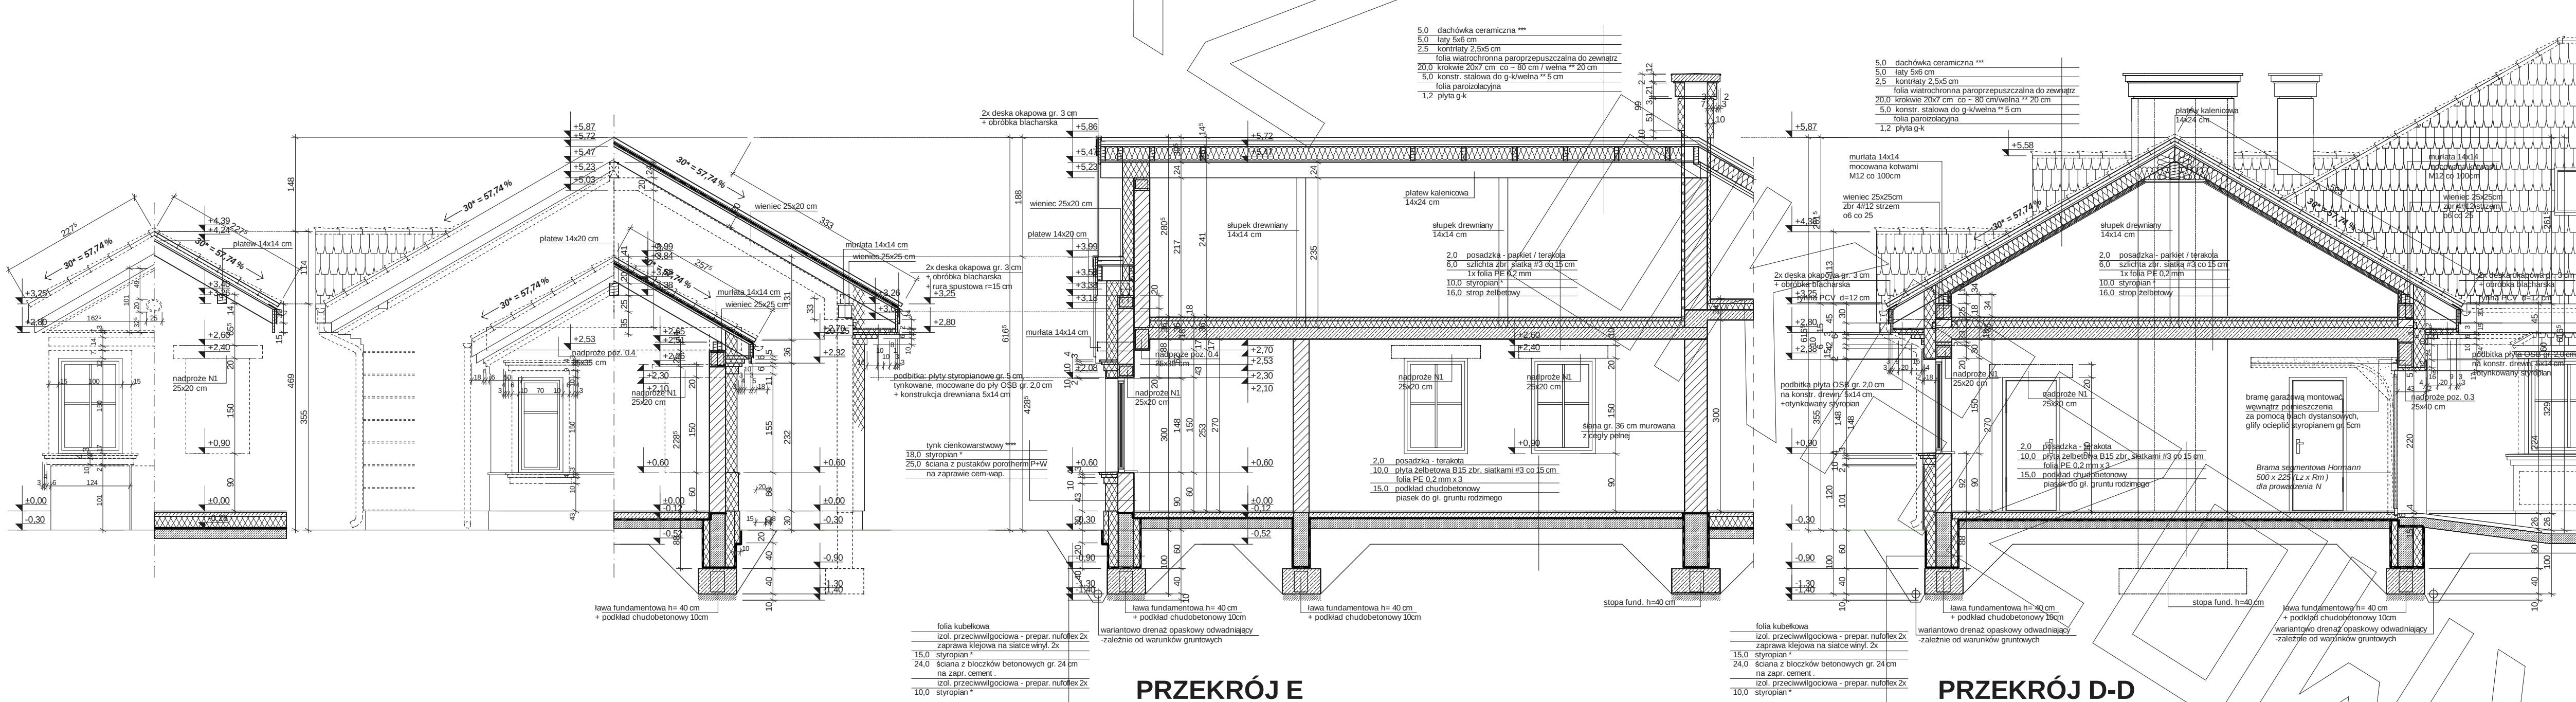

PRZEKRÓJ E

PRZEKRÓJ D-D

Uwagi :
- przewody spalnowe odizolować od konstrukcji drewnianej - 3 cm wełna min.+ folia aluminiowa (p-poż)
- murłaty mocować do wieńca na kotwy M12 co 100 cm
- wiązary mocowane do ścian za pomocą łączników, śruby M12 i kolki do betonu
- pozycje konstrukcyjne - patrz pomocą konstrukcyjne
- konstr. podłogi okapowej mocować do ścian za pomocą łączników, śruby M12 i kolki do betonu

*** proponowane rodzaje pokrycia dachowego (w projekcie przyjęto dachówkę ceramiczną):
1. Dachówka ceramiczna Cersaie
2. Dachówka ceramiczna Eurocer
3. Blachodachówka
4. Blacha płaska, łączona łazewo
**** kompletny system ociepleń Termo Organika
***** deska elewacyjna Cersaie
***** w razie zmiany materiału np. na styropian lub wełnę mineralną grubość ocieplenia dostosować do obowiązujących przepisów

* proponowane rodzaje styropianu w zależności od miejsca zastosowania:
1. balizonpodłoga (w tym na gruncie) - Termo Organika dach - podłoga
2. dach - styropian - Termo Organika dach - podłoga
3. ściany zewnętrzne - Termo Organika Tarmol
4. fundamenty - Termo Organika Tarmol
** proponowana wełna mineralna w zależności od miejsca zastosowania:
Wełna Knauf Insulation w Ecosec TechnoKry
1. dach - styropian - Termo Organika Tarmol
2. ściany zewnętrzne - Termo Organika Tarmol
3. fundamenty - Termo Organika Tarmol
4. ściany wewnętrzne - Termo Organika Tarmol
5. ściany zewnętrzne - Termo Organika Tarmol
6. ściany wewnętrzne - Termo Organika Tarmol
7. ściany zewnętrzne - Termo Organika Tarmol
ELEWACJA FRONTOWA



ELEWACJA TYLNA



ELEWACJA BOCZNA

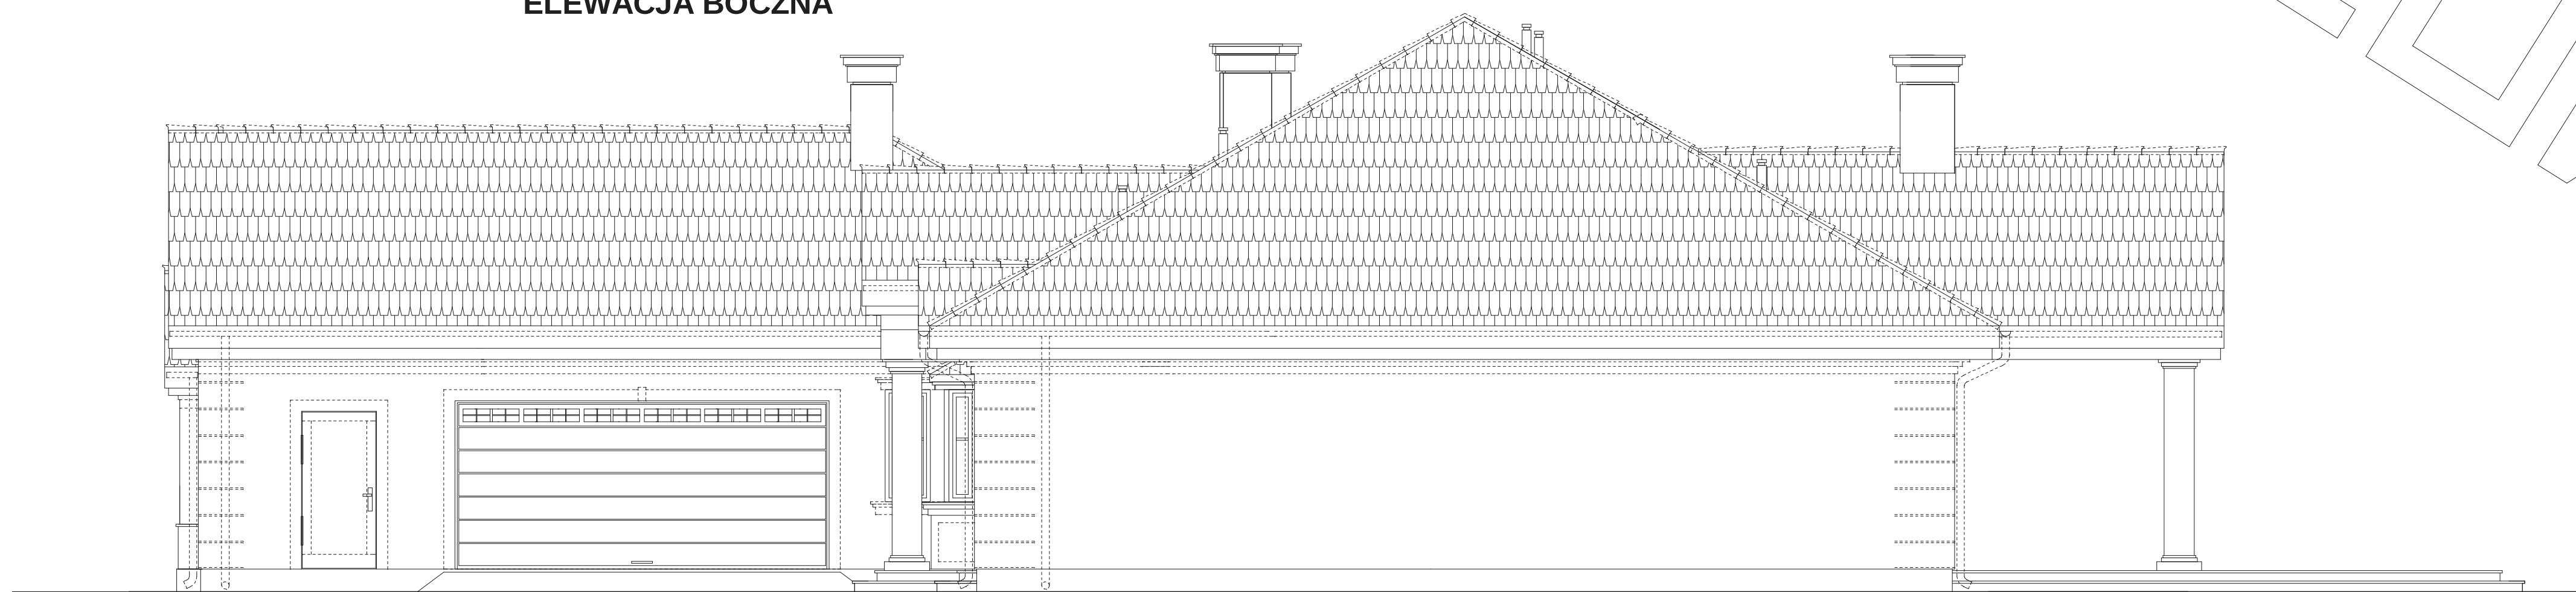

ELEWACJA BOCZNA

Przedstawiony rysunek jest chroniony prawem autorskim firmy MG PROJEKT

03-112 Warszawa ul.Uczniowska tel. (22) 676-66-83 fax (22) 676-66-82 mob. 600-392-884

www.mgprojekt.com.pl