


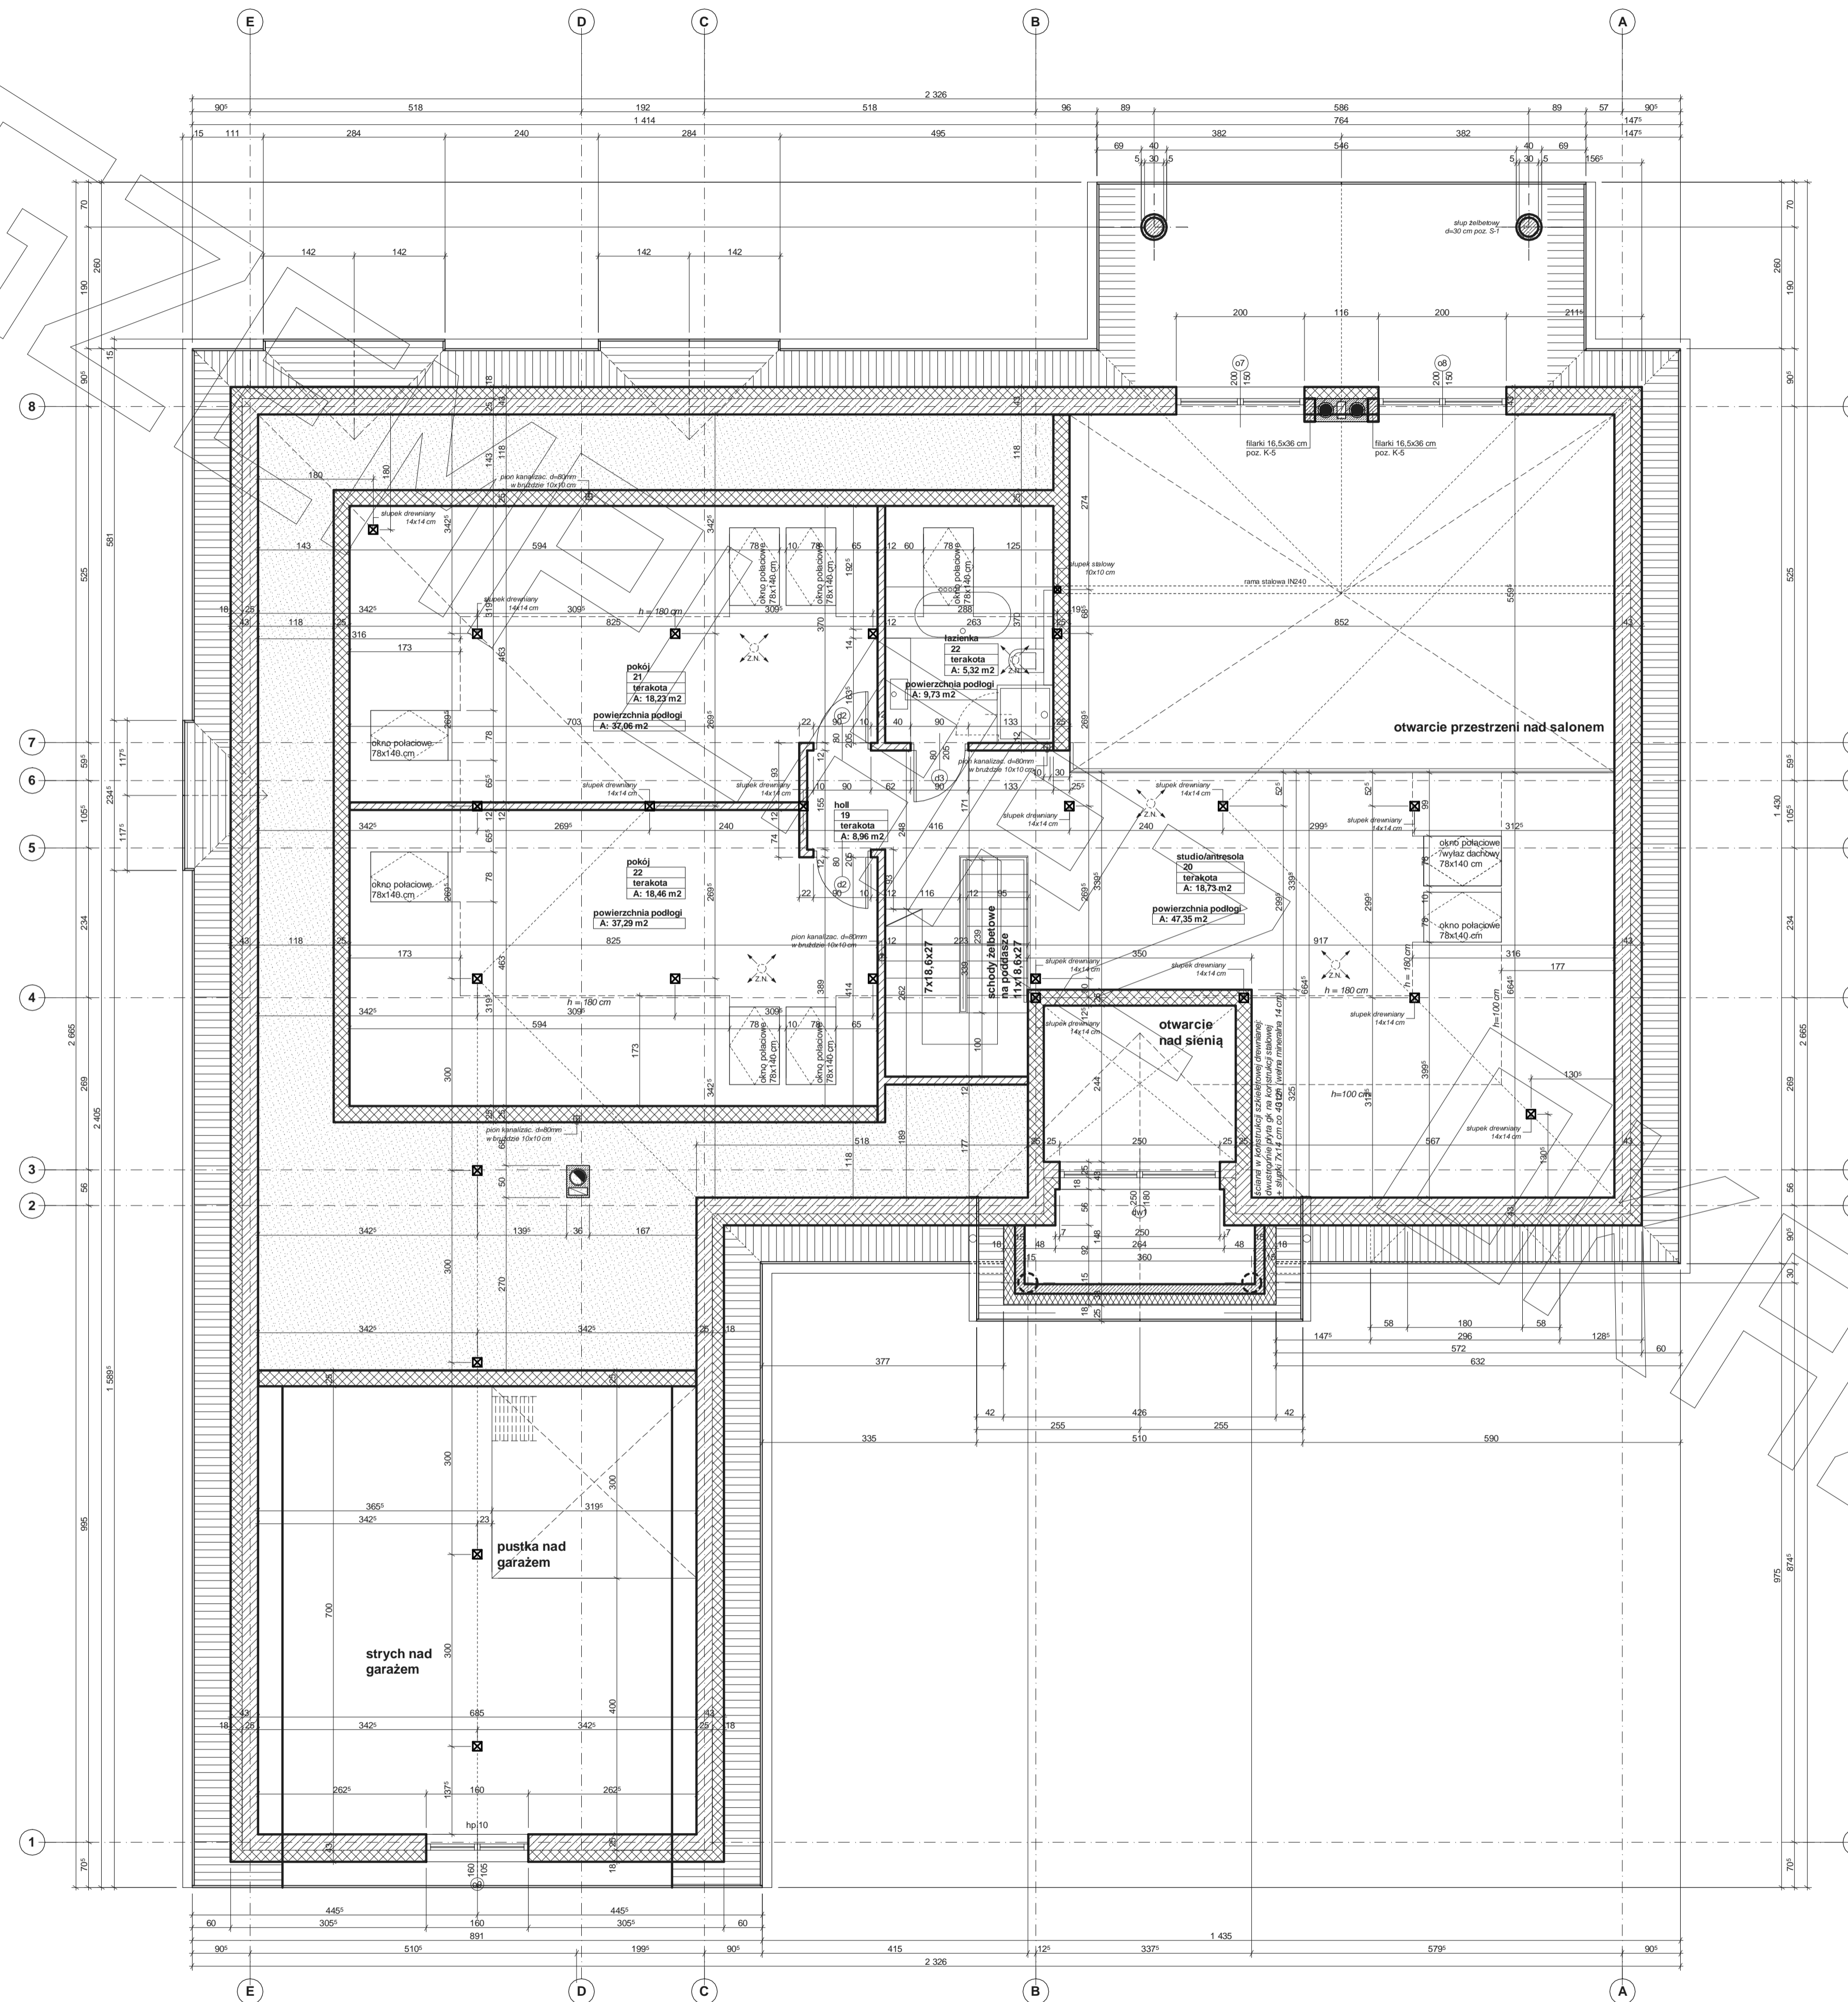
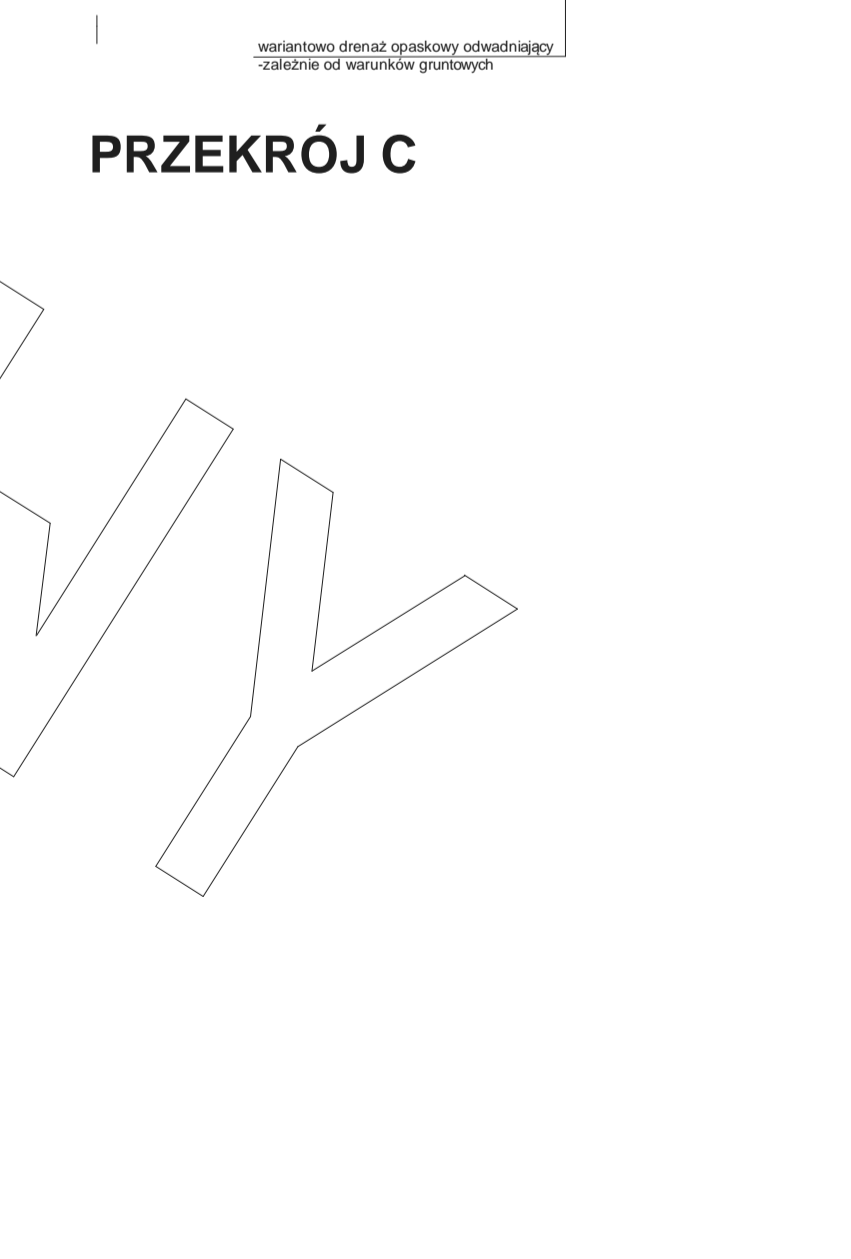
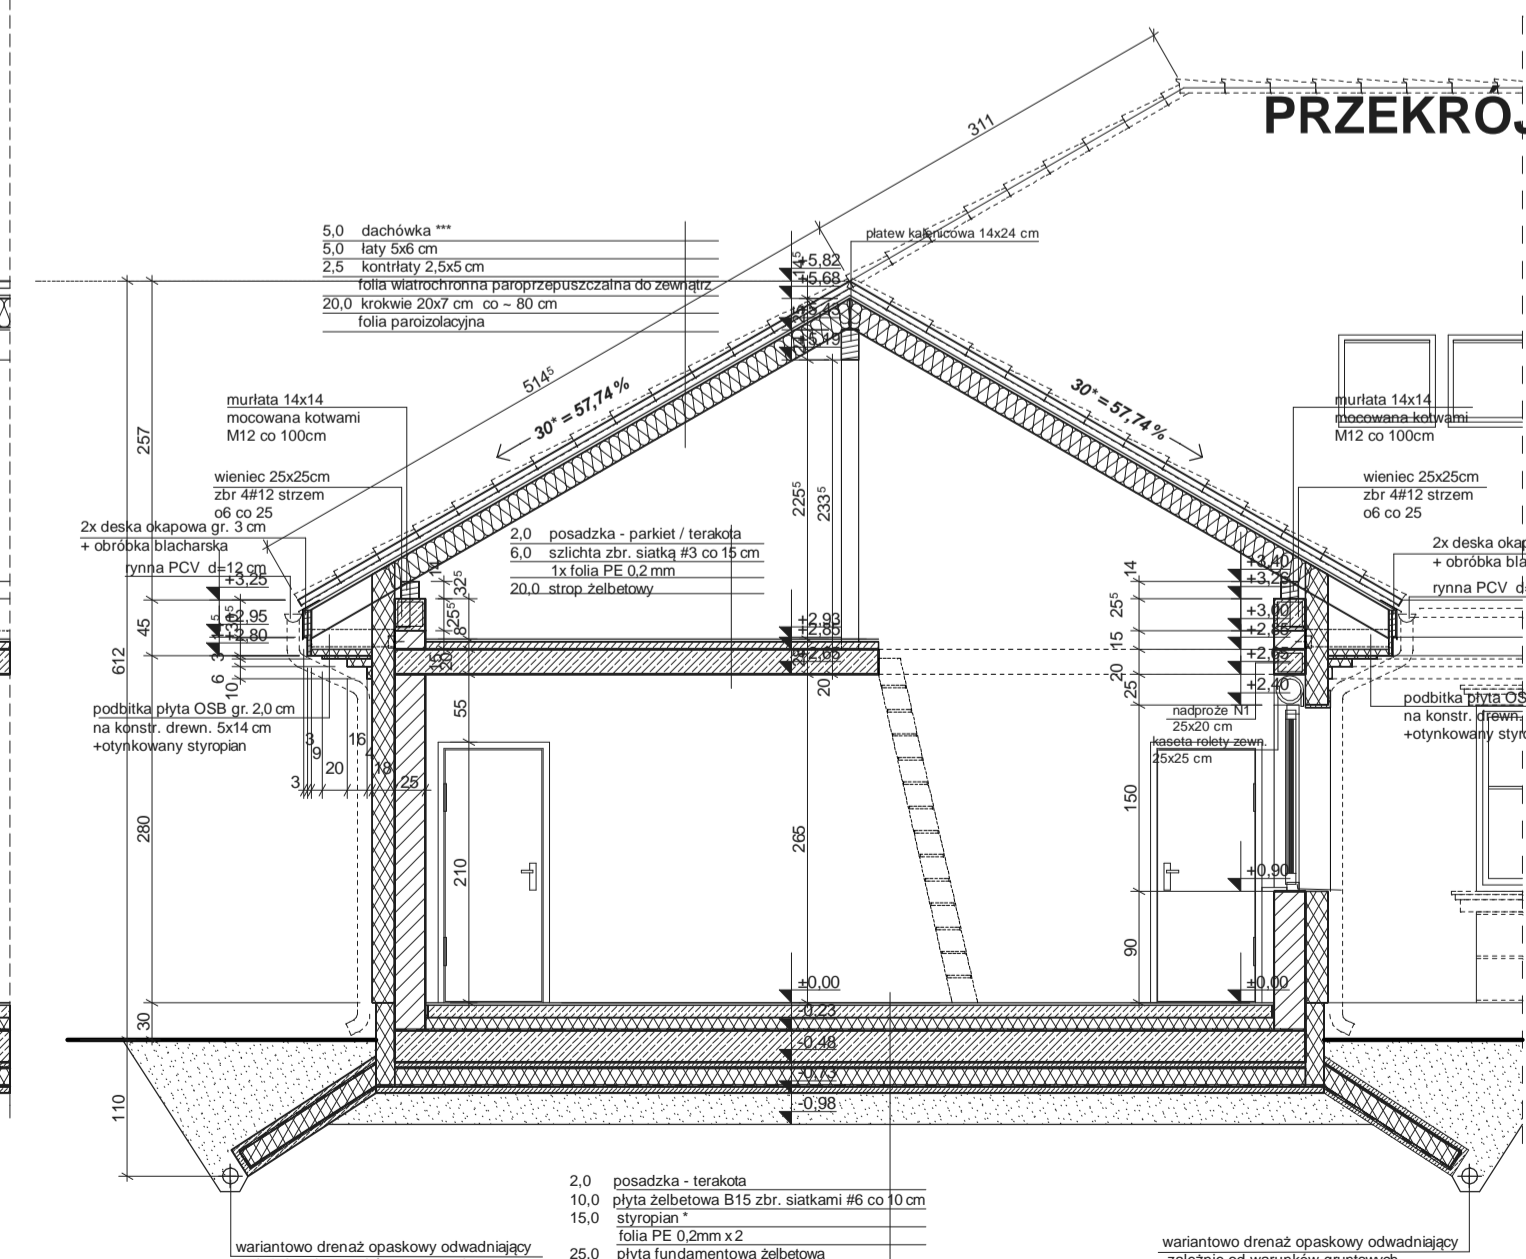


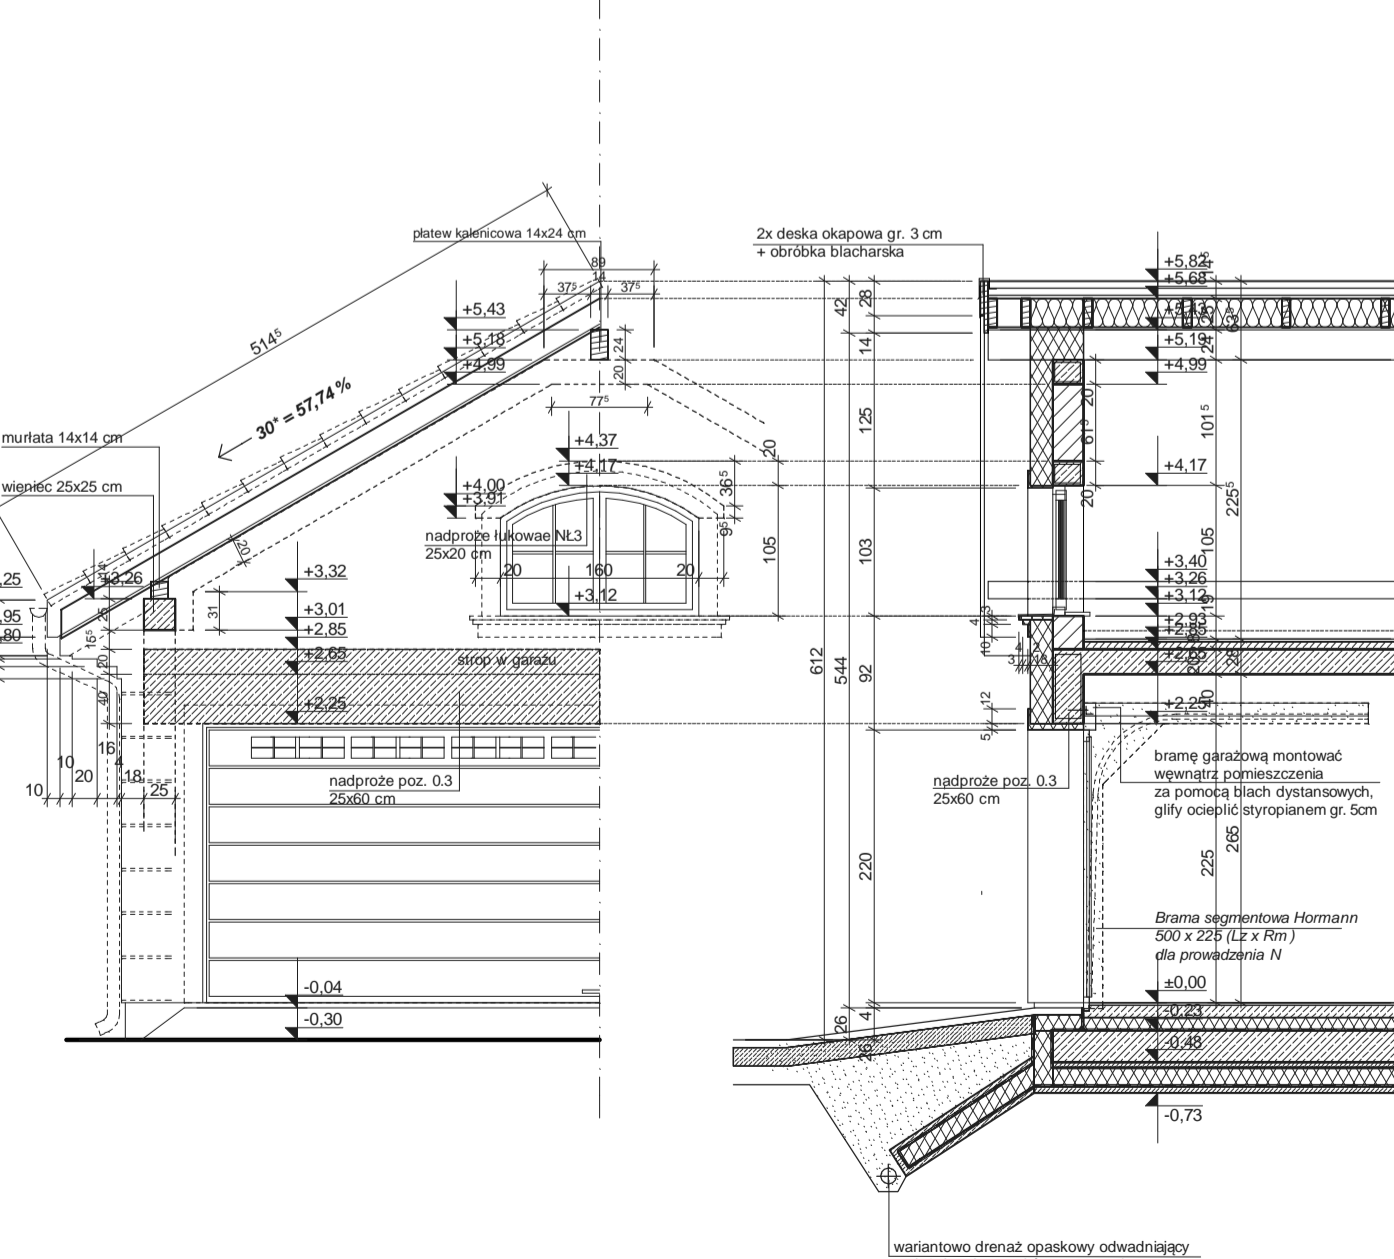

# RZUT PODDASZA

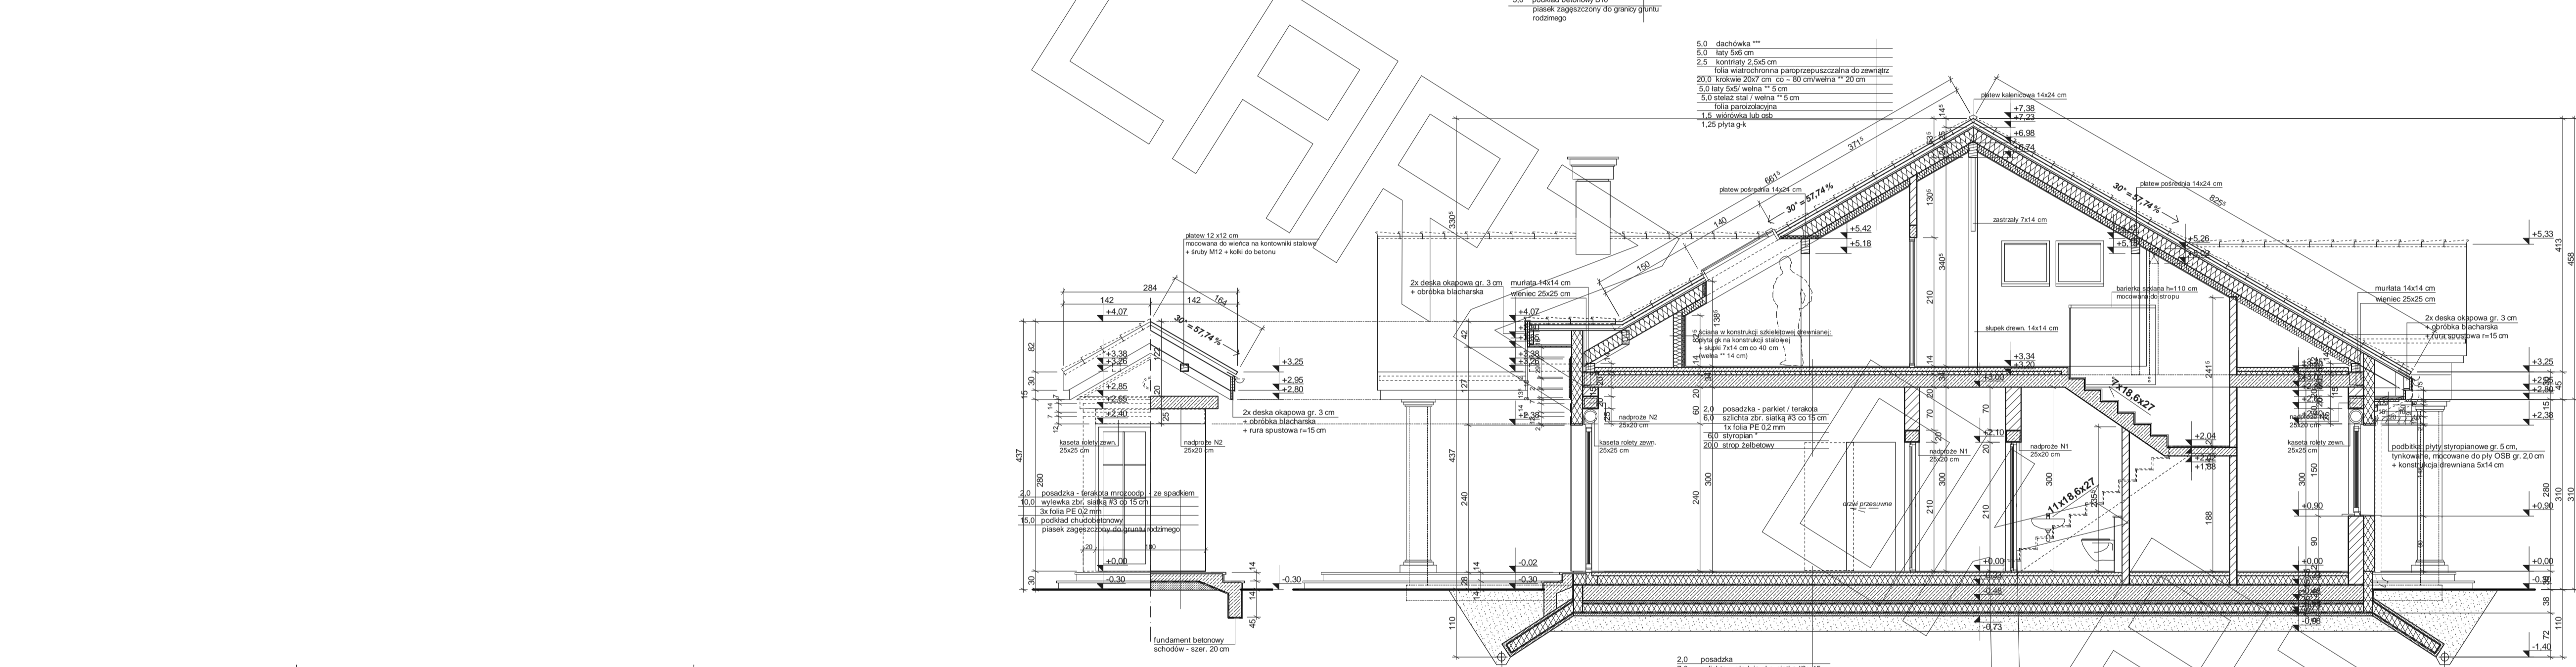

# PRZEKRÓJ

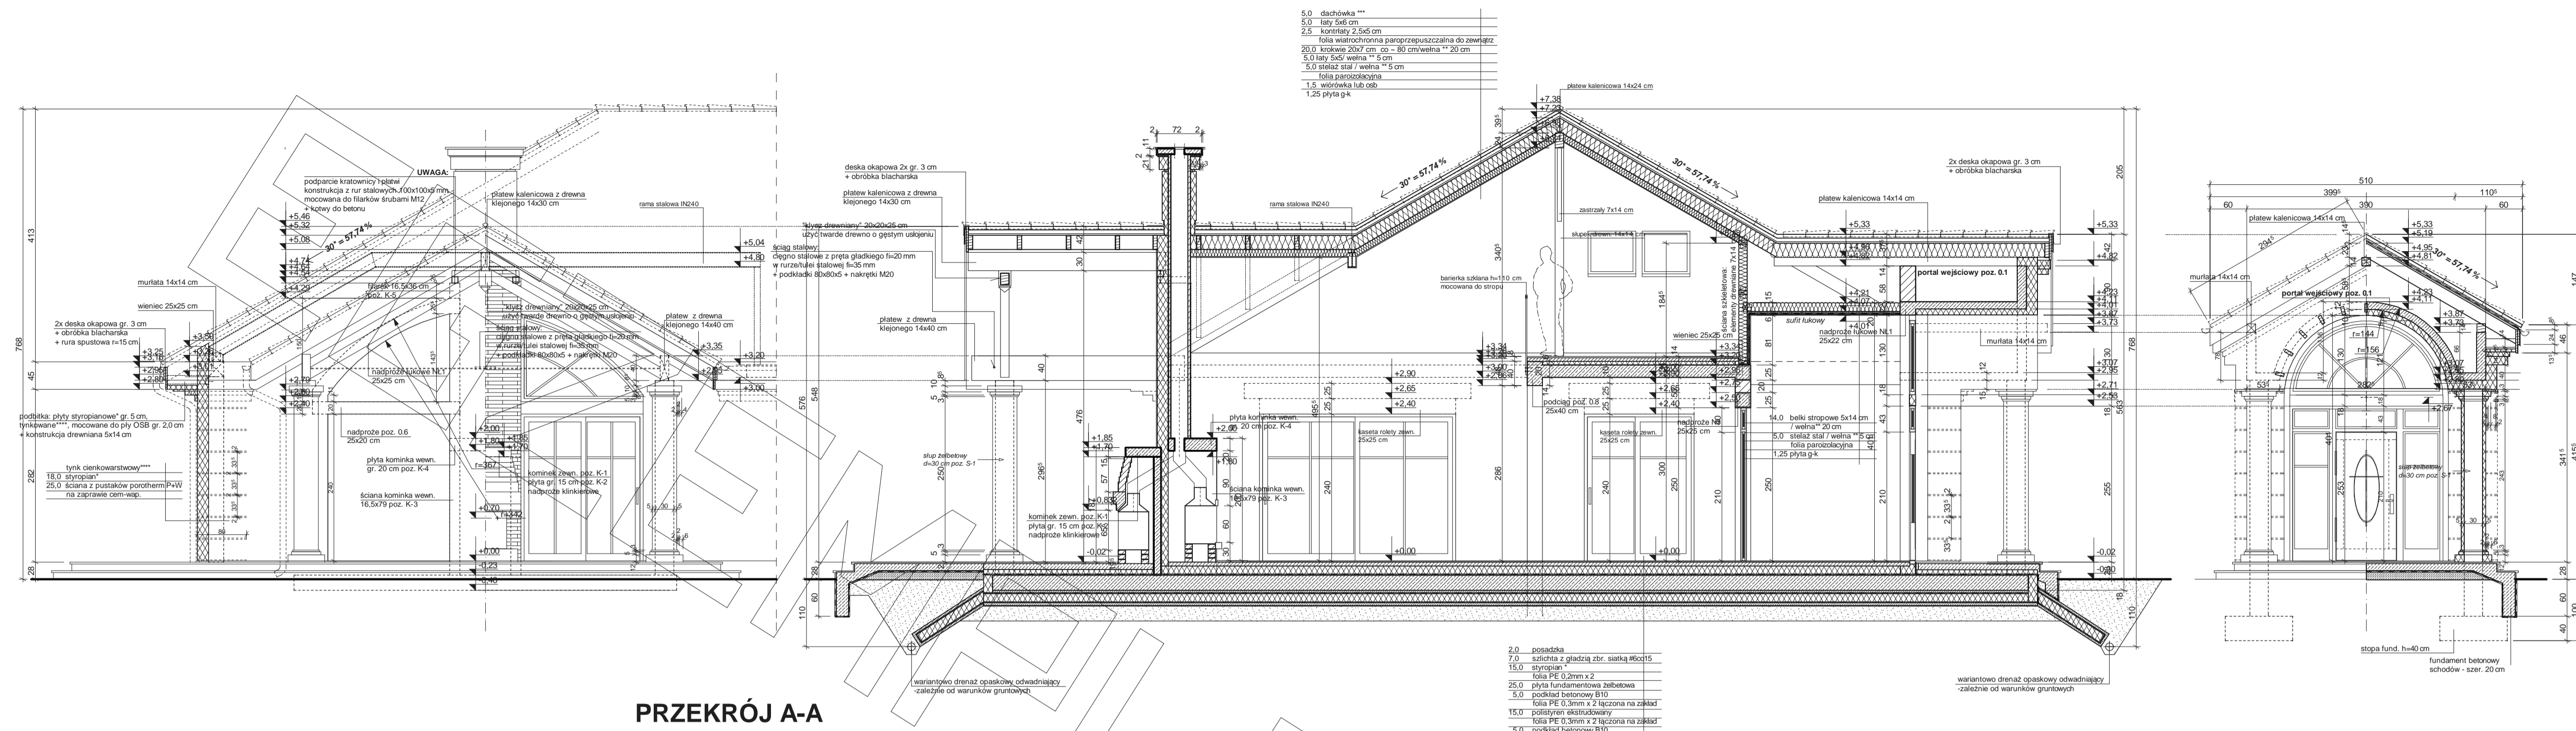



ELEWACJA FRONTOWA

ELEWACJA BOCZNA

