




RZUT PARTERU

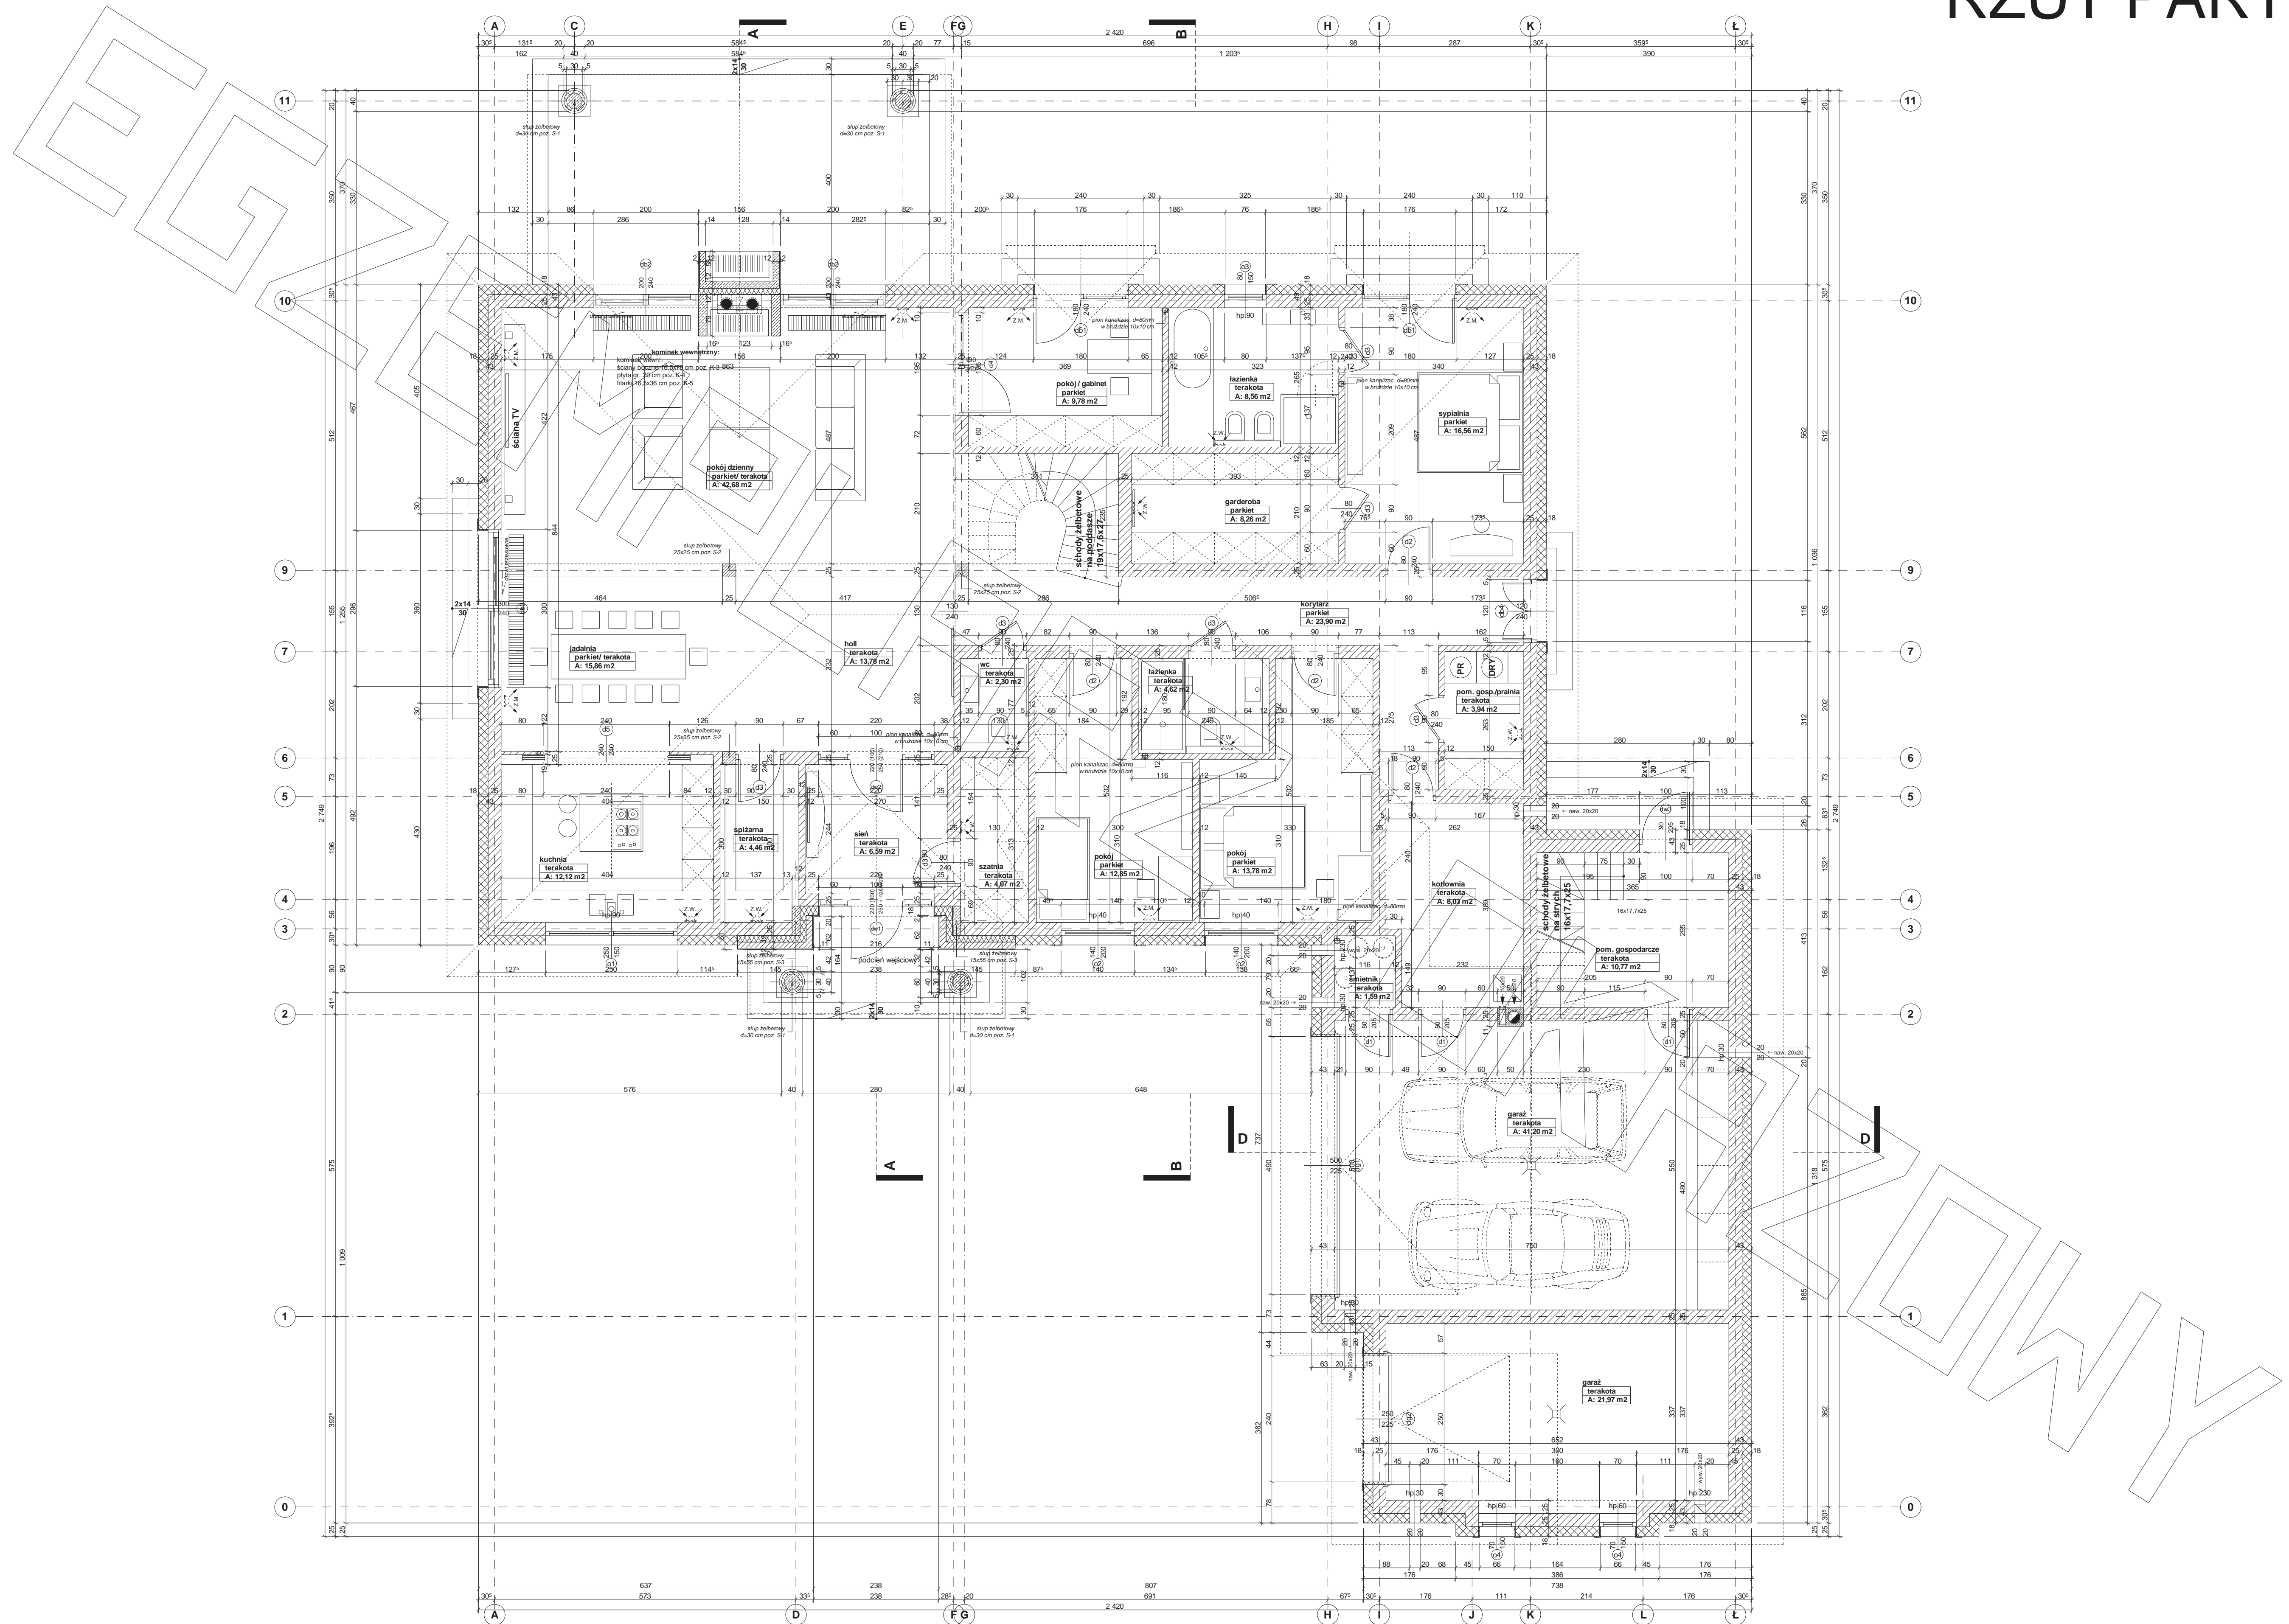


RZUT PODDASZA

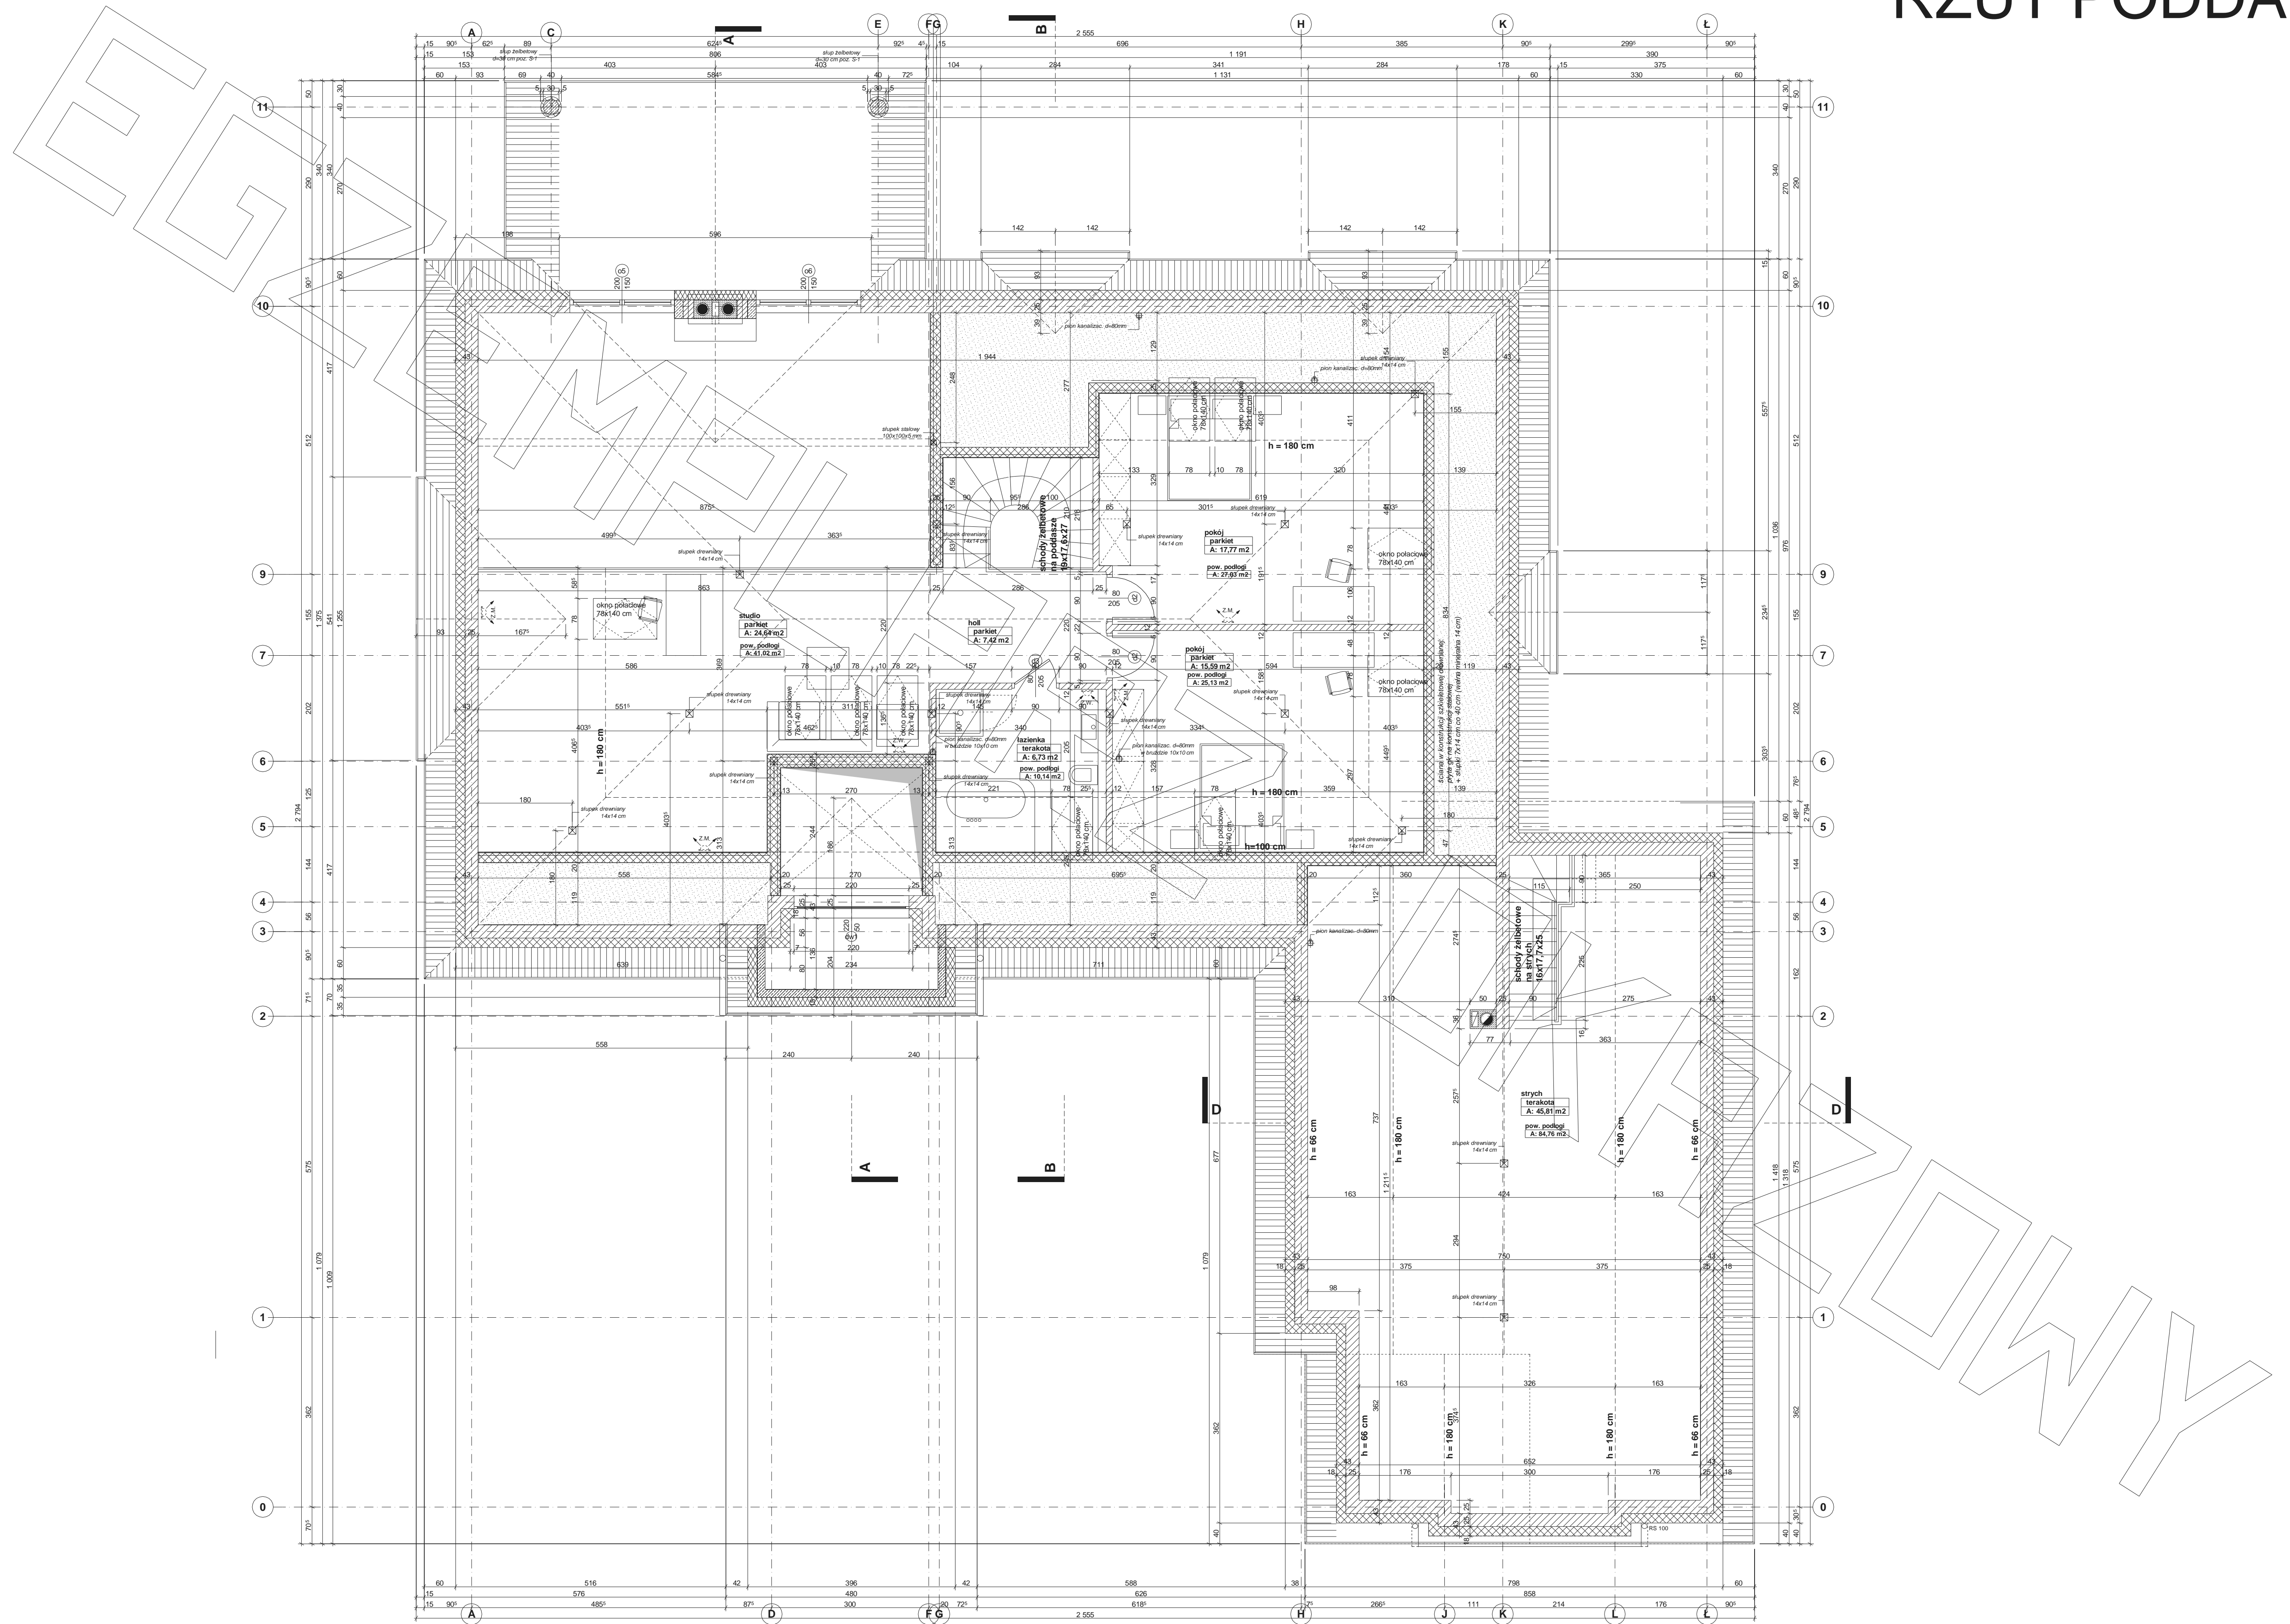


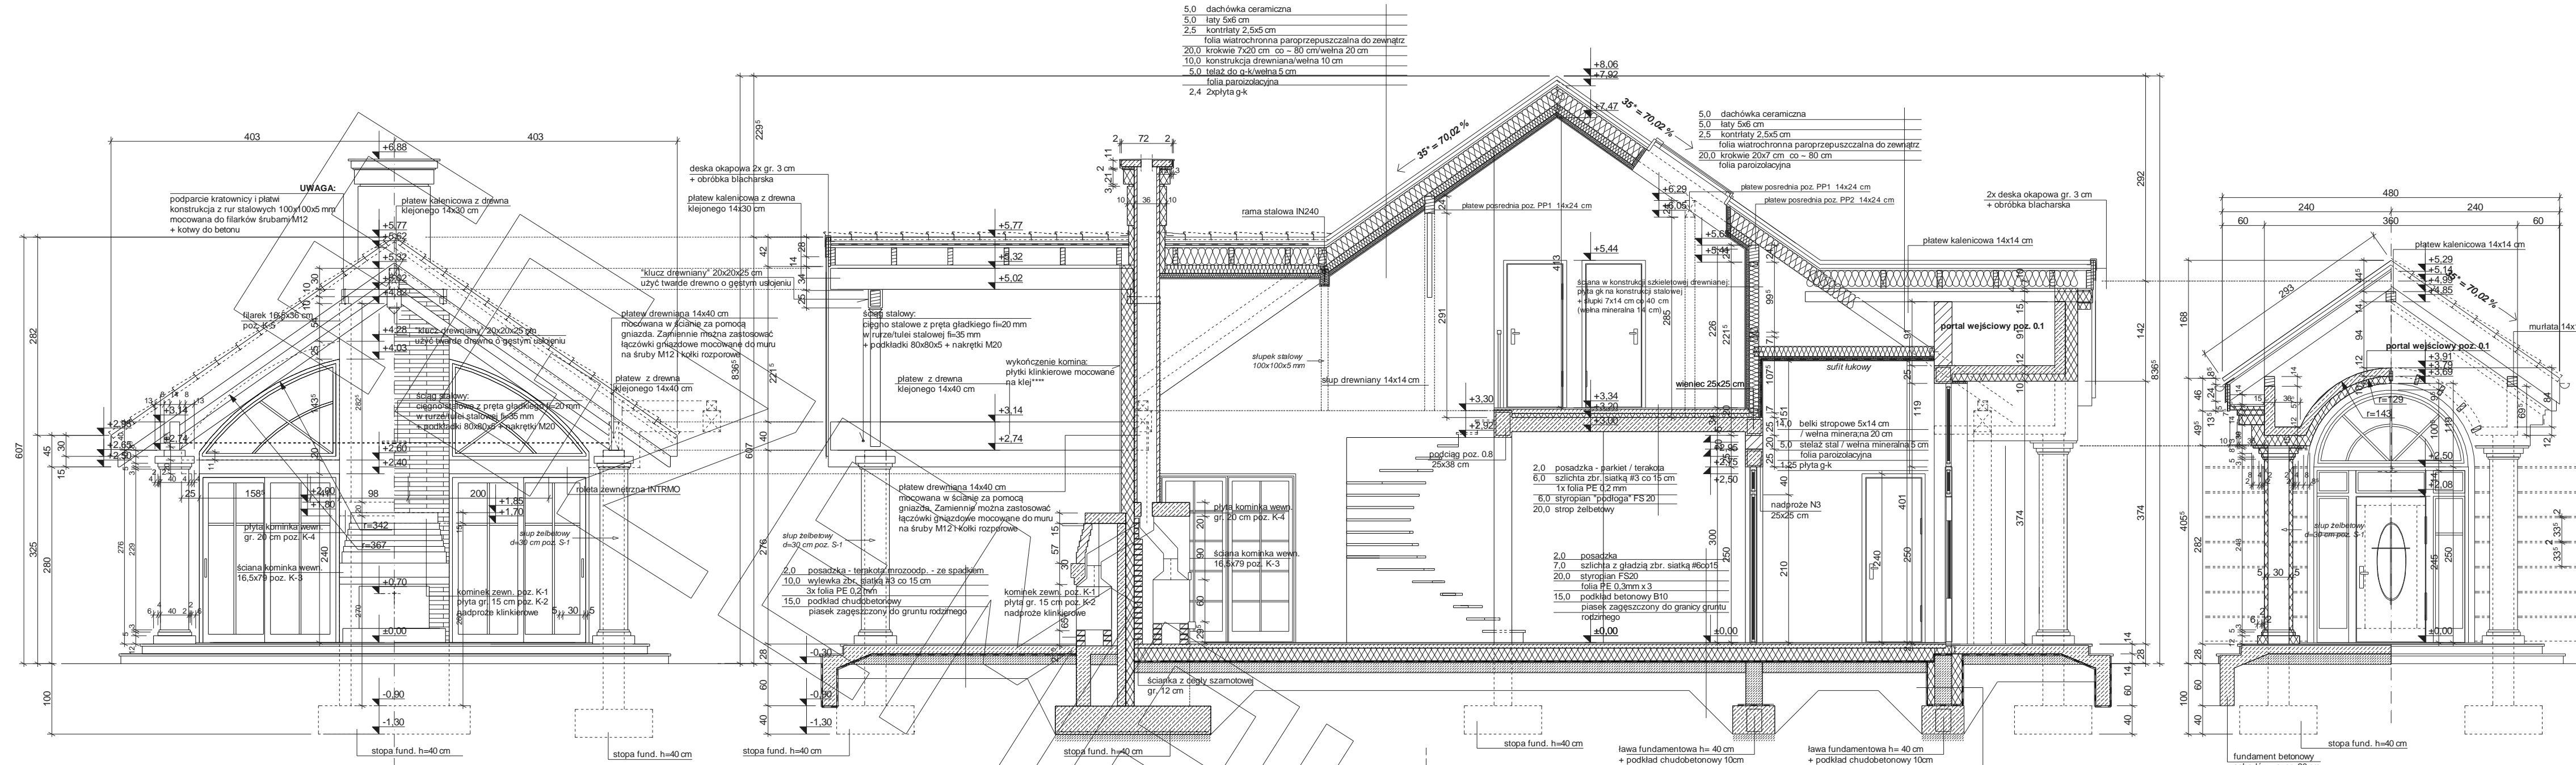

PRZEKRÓJ A-A

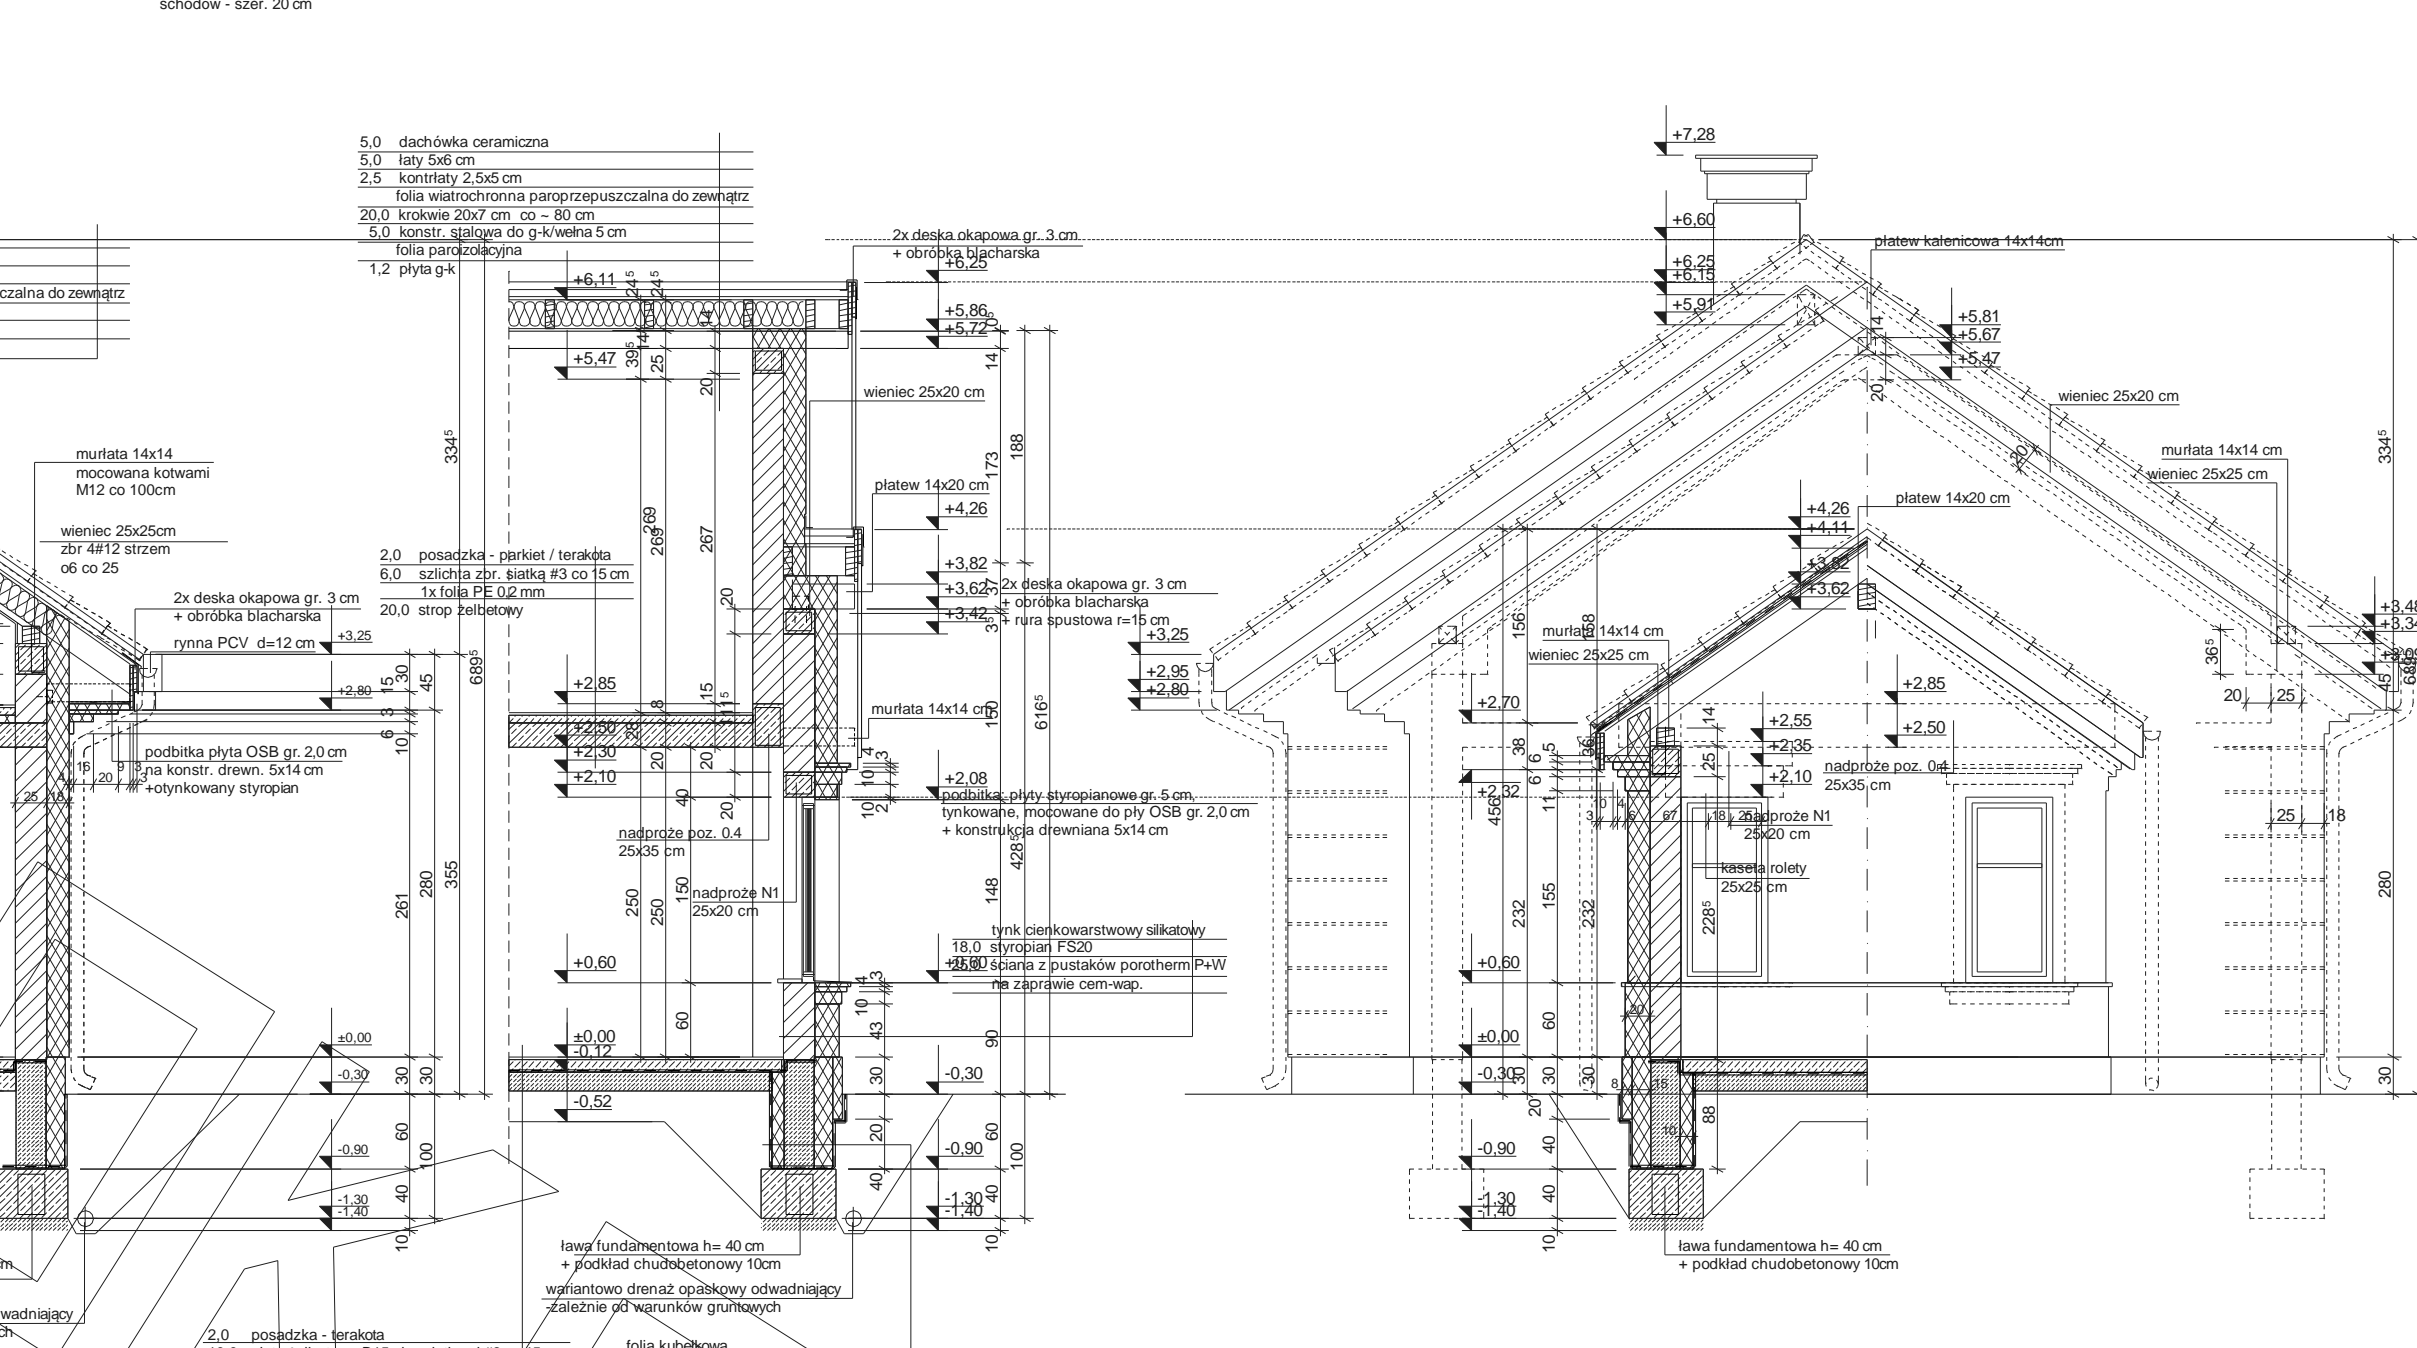


PRZEKRÓJ D-D

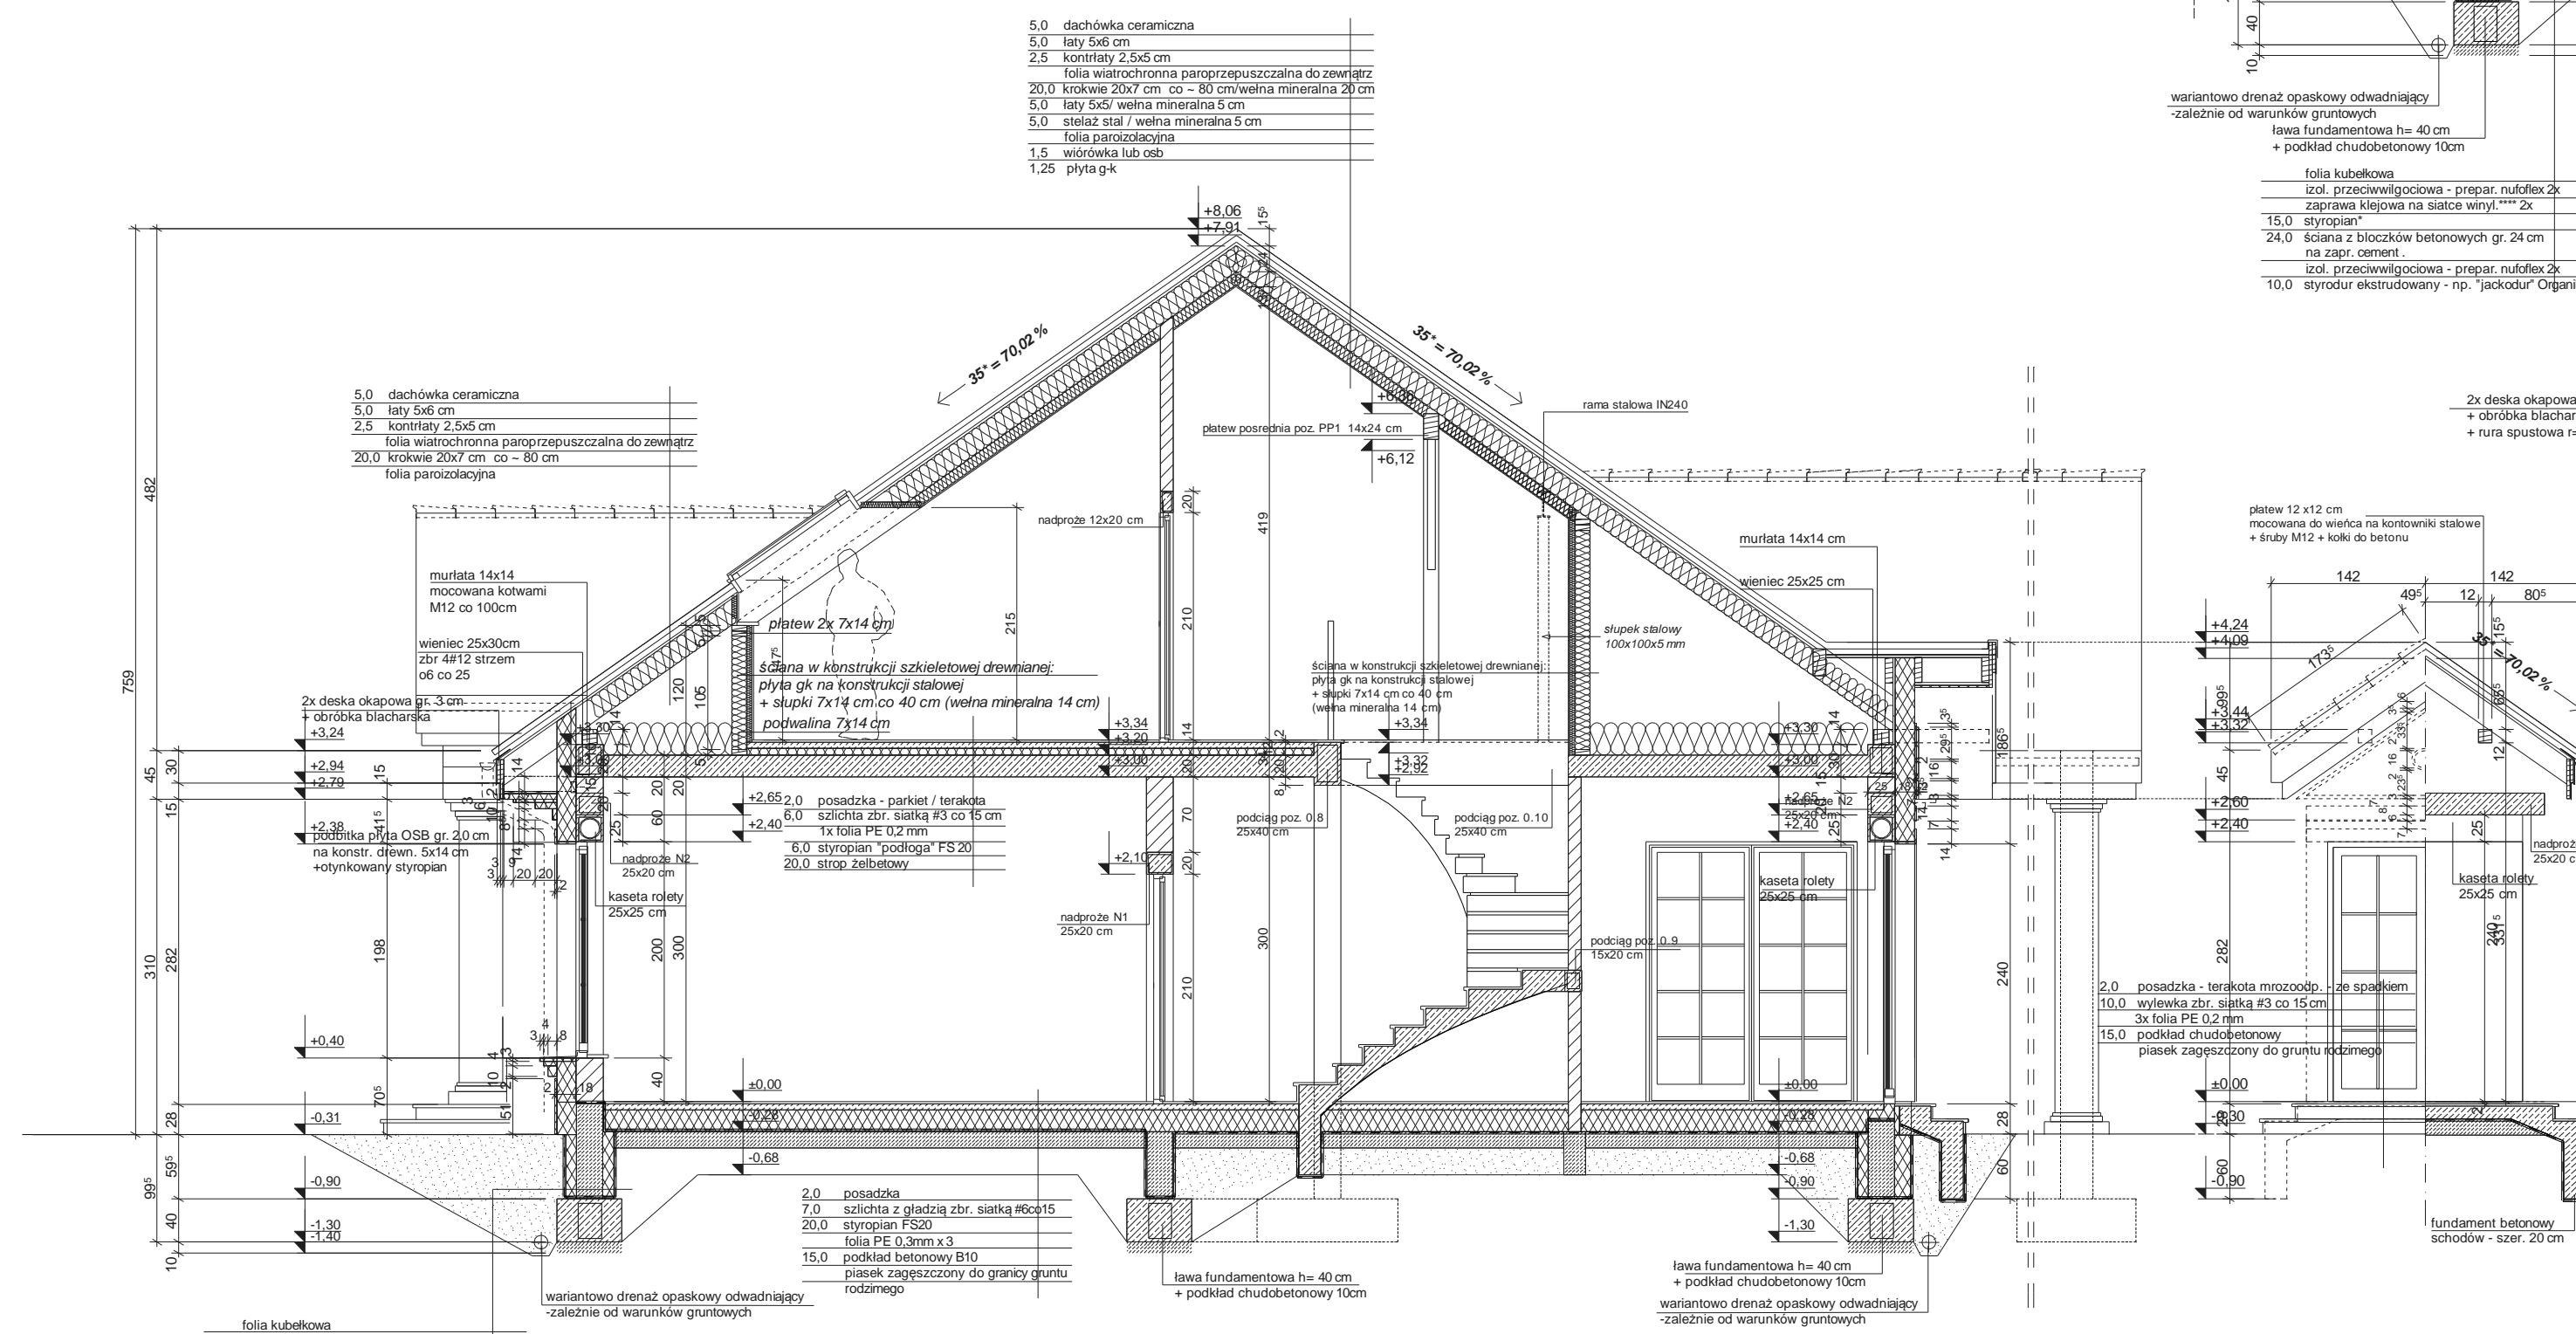


PRZEKRÓJ B-B



ELEWACJA FRONTOWA

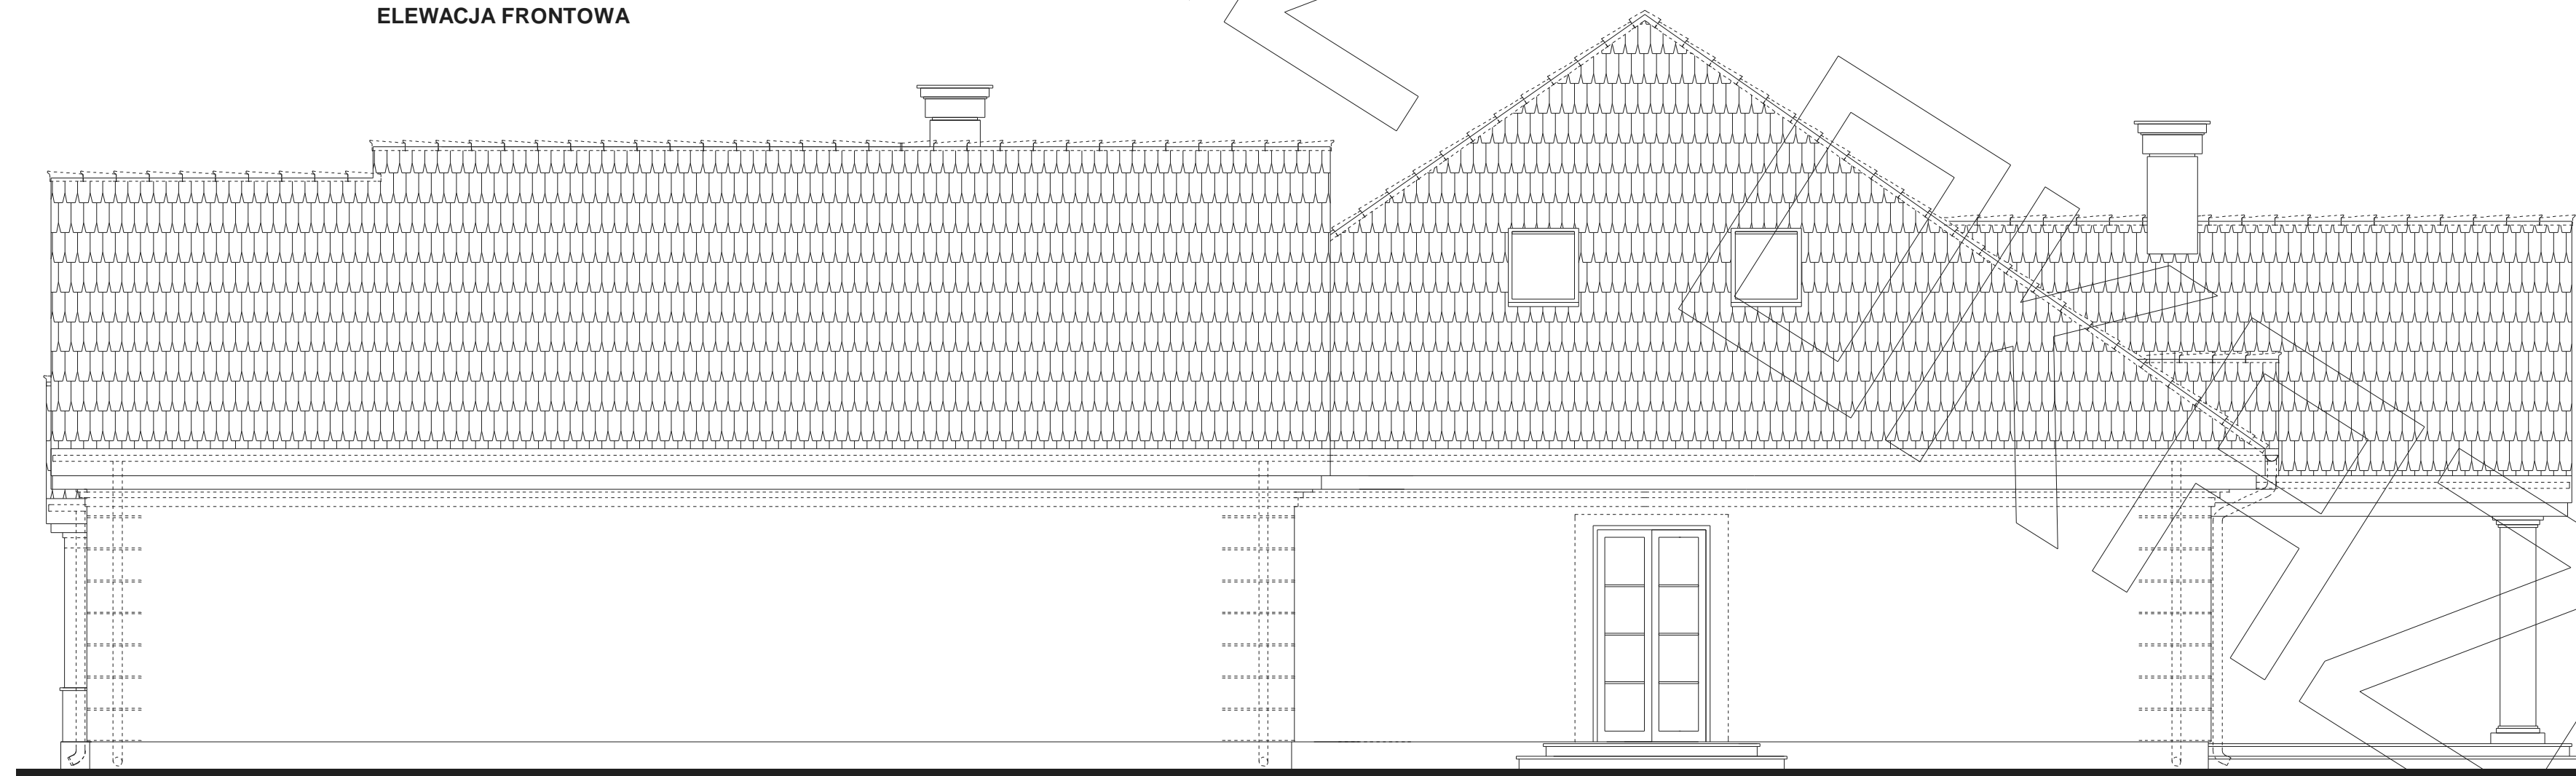

ELEWACJA BOCZNA

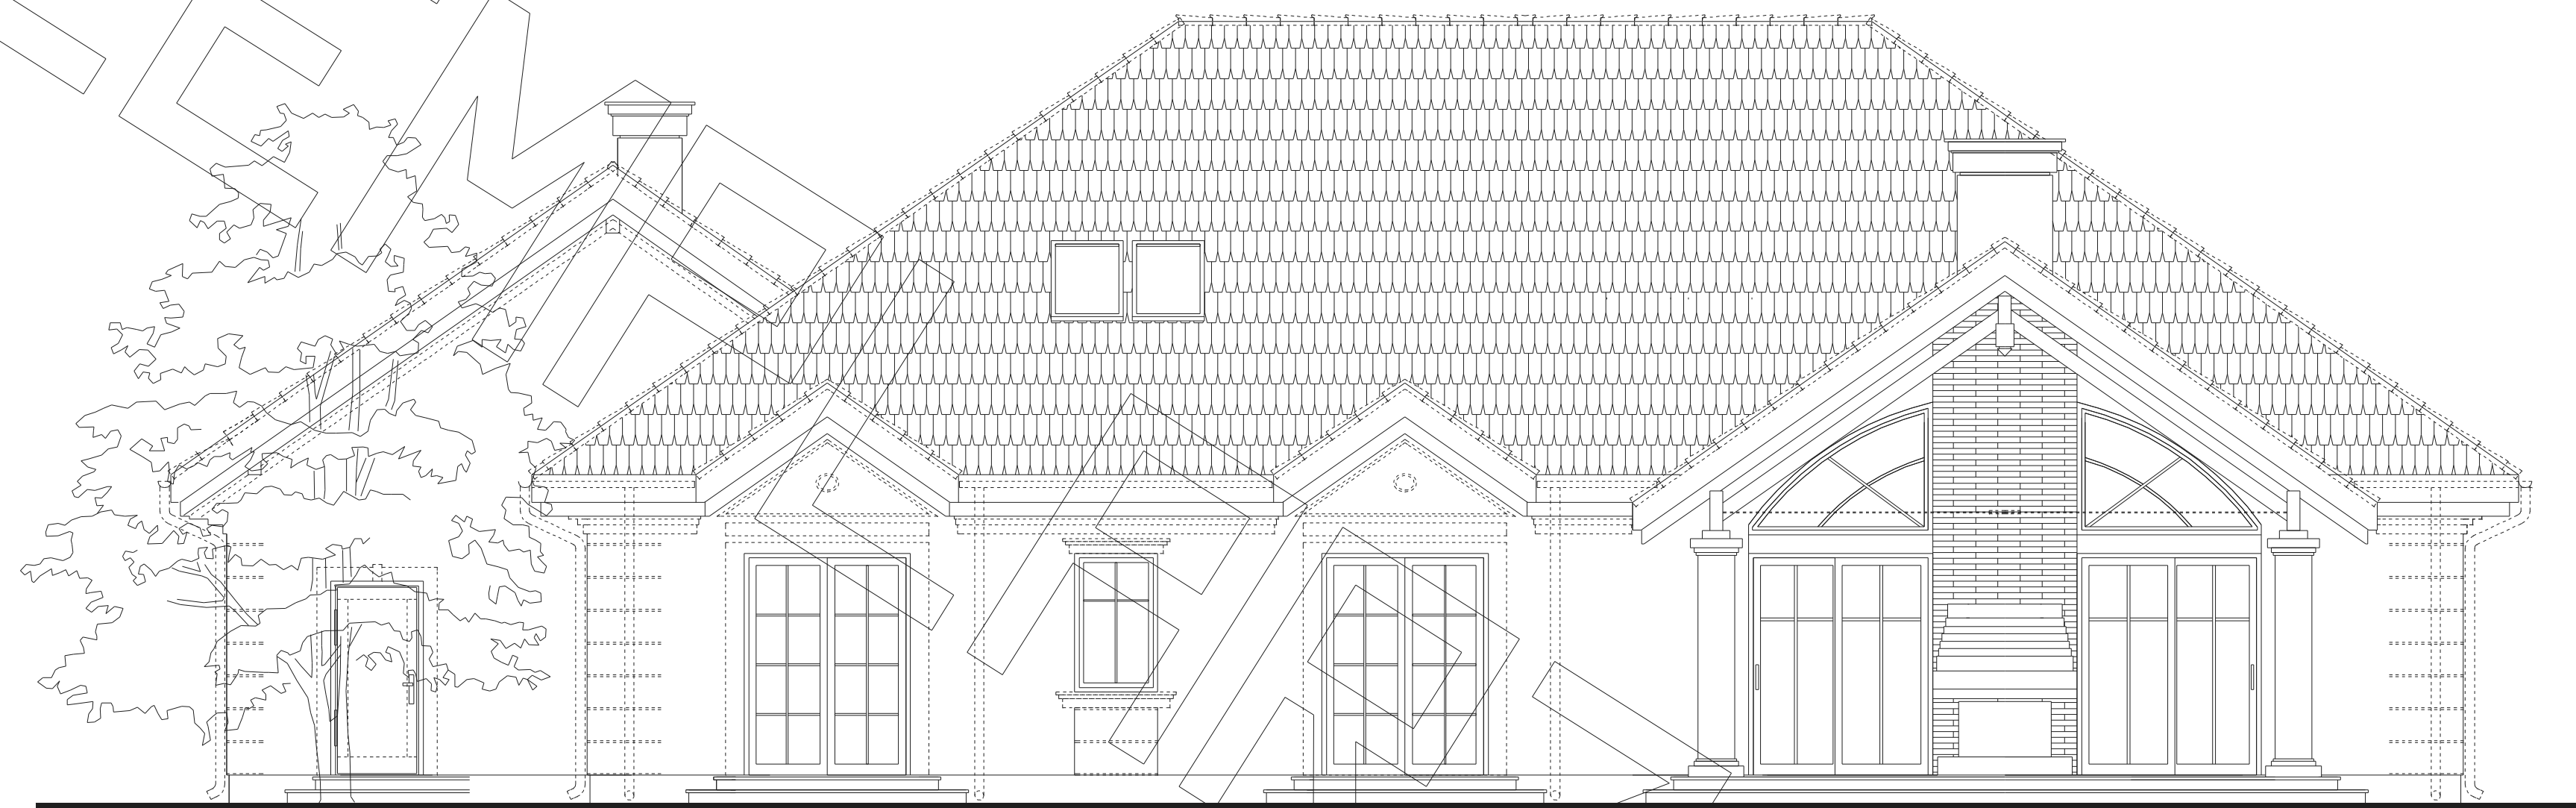

ELEWACJA TYLNA



ELEWACJA BOCZNA