




RZUT PARTERU

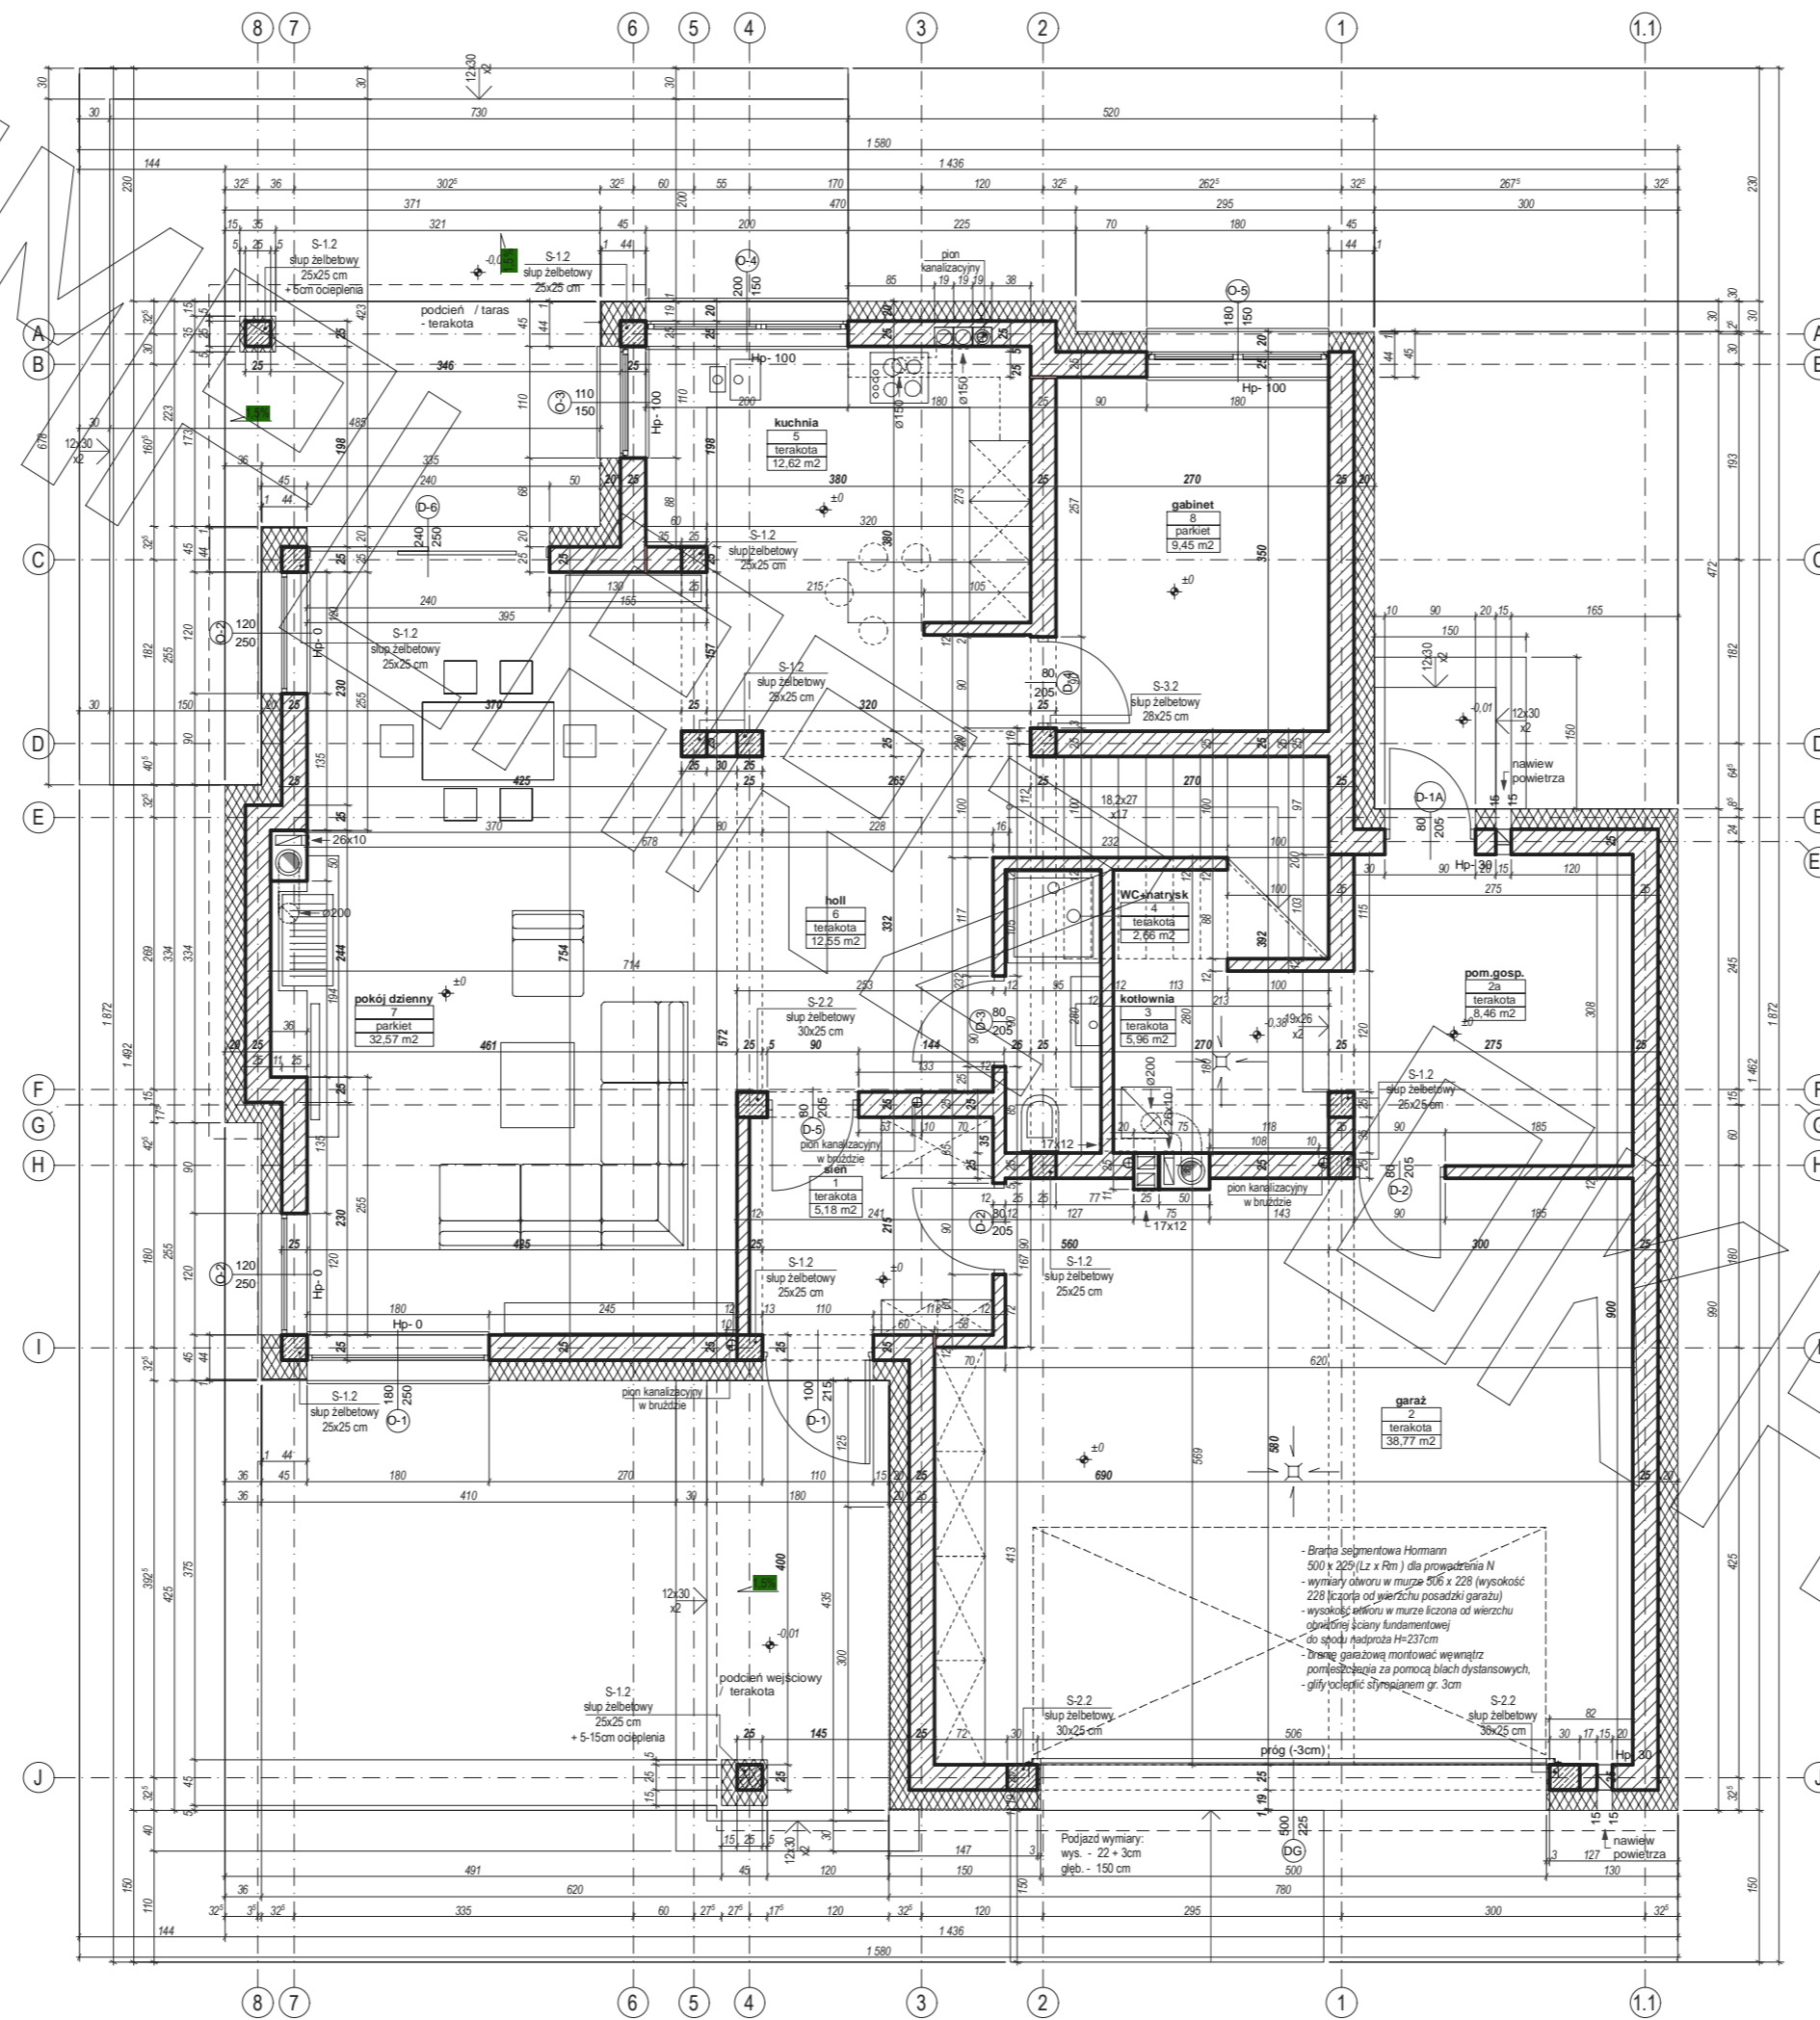

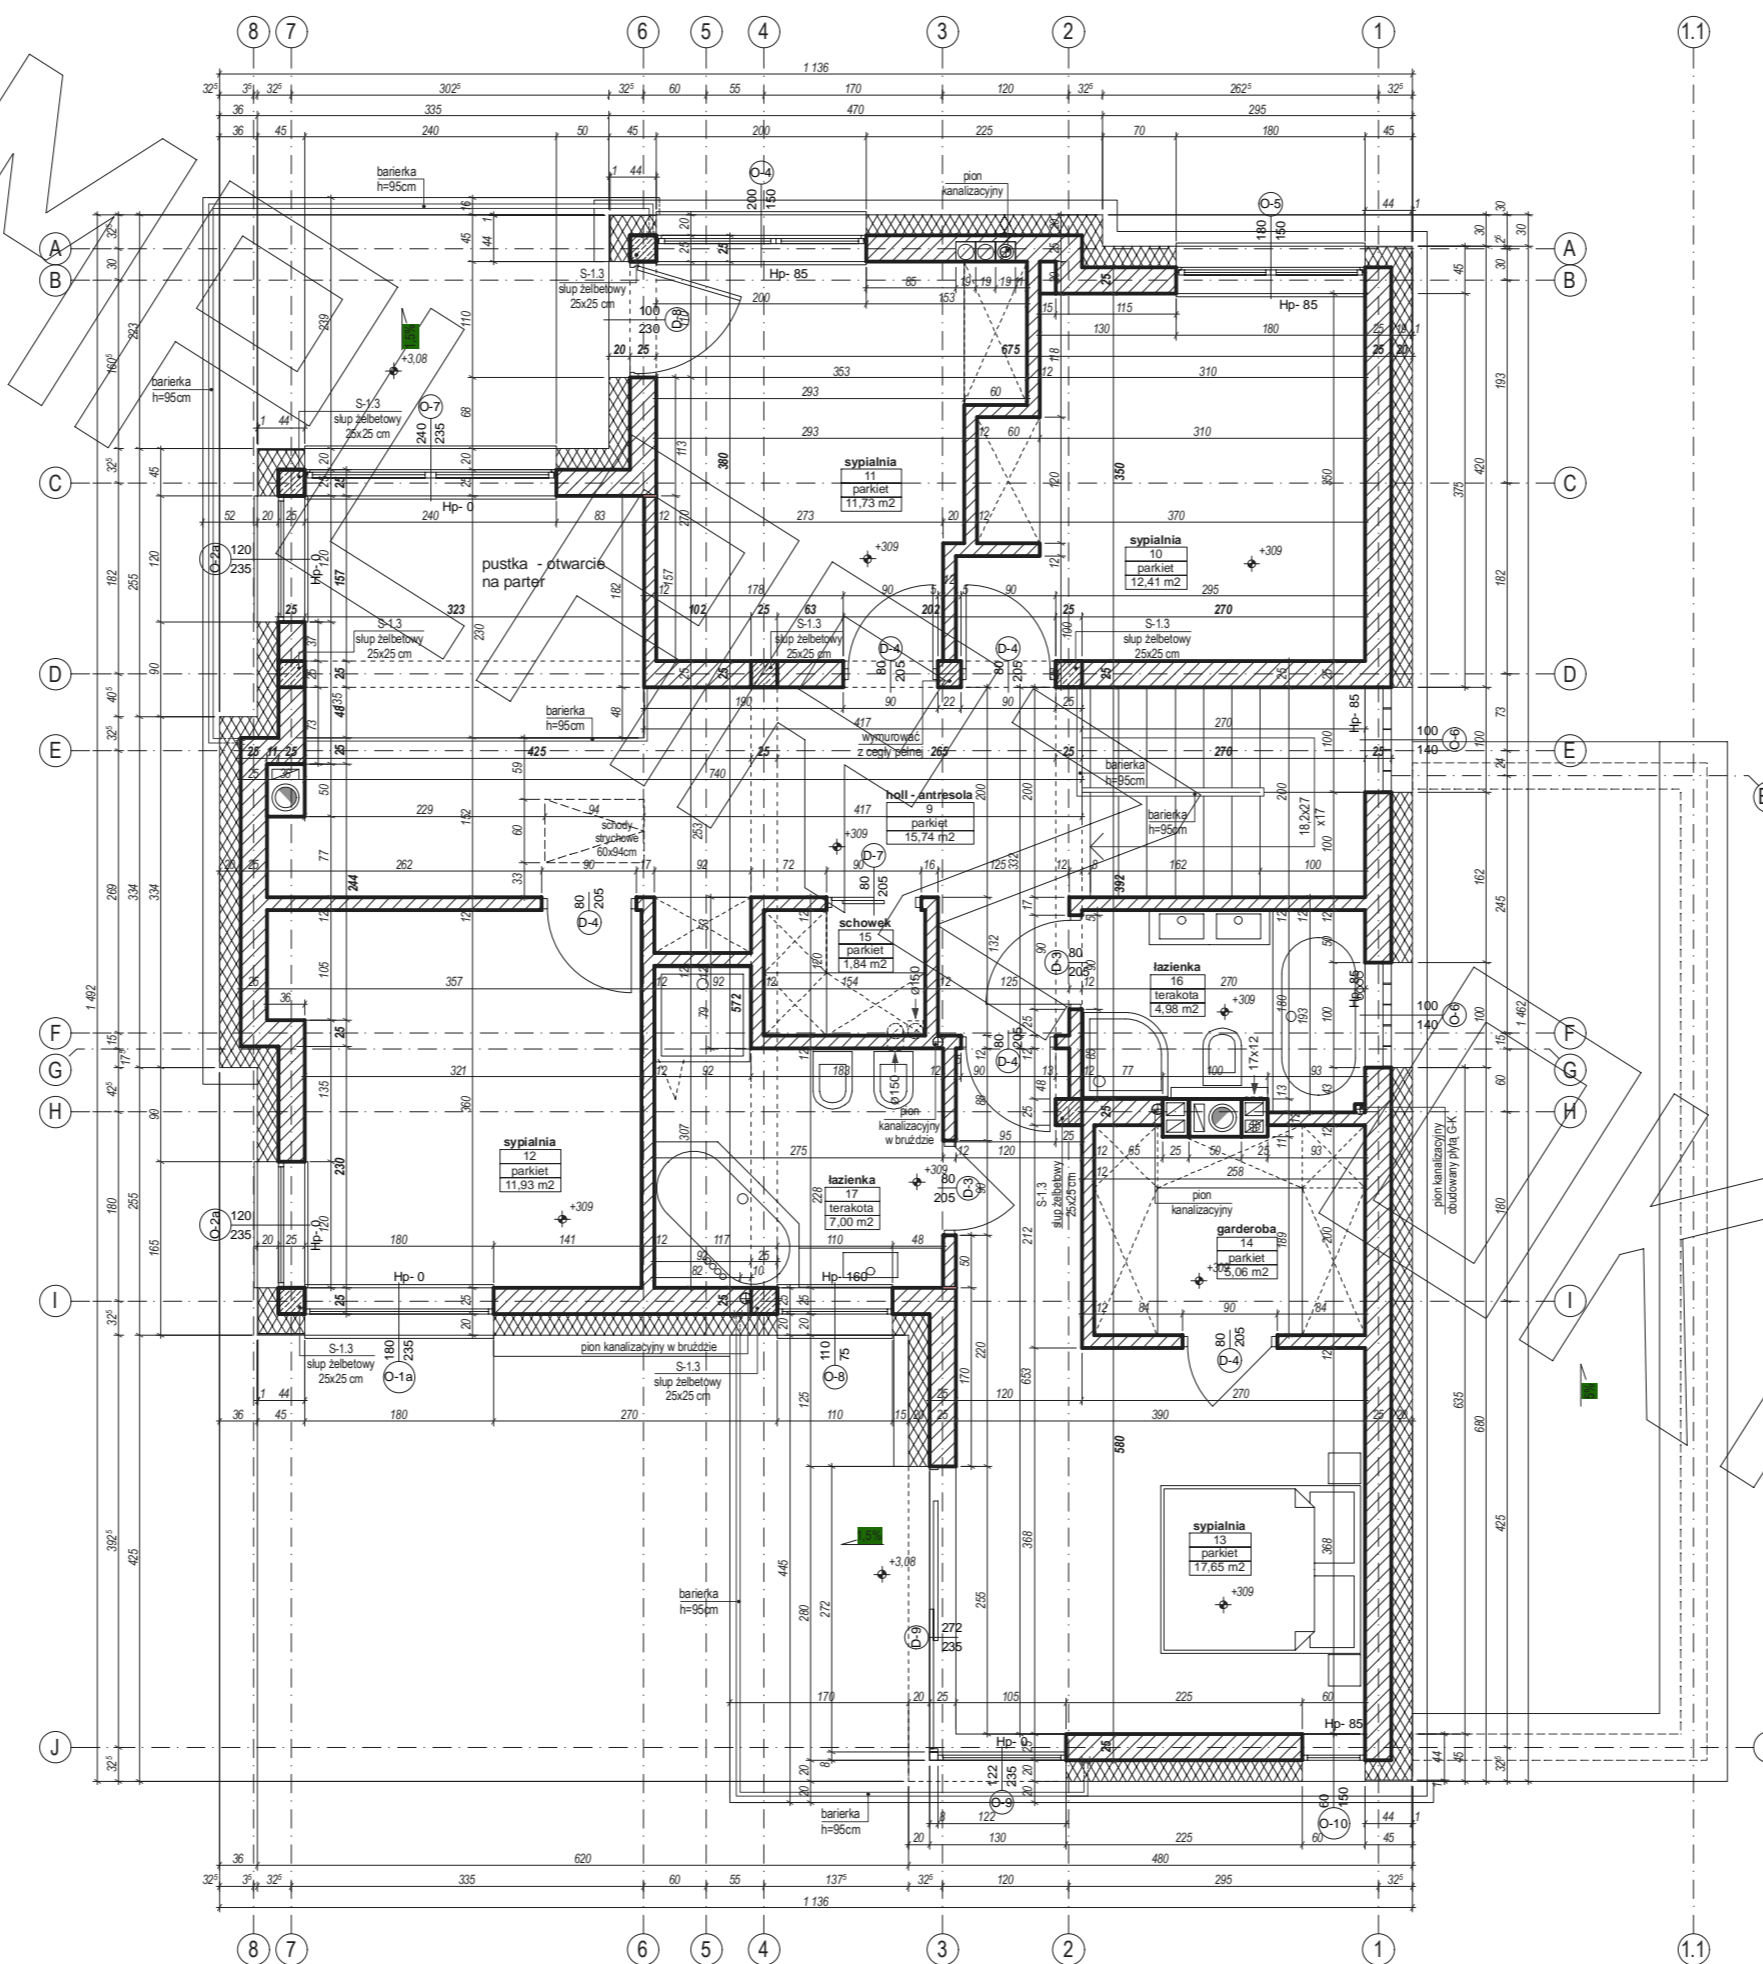

PRZEKRÓJ

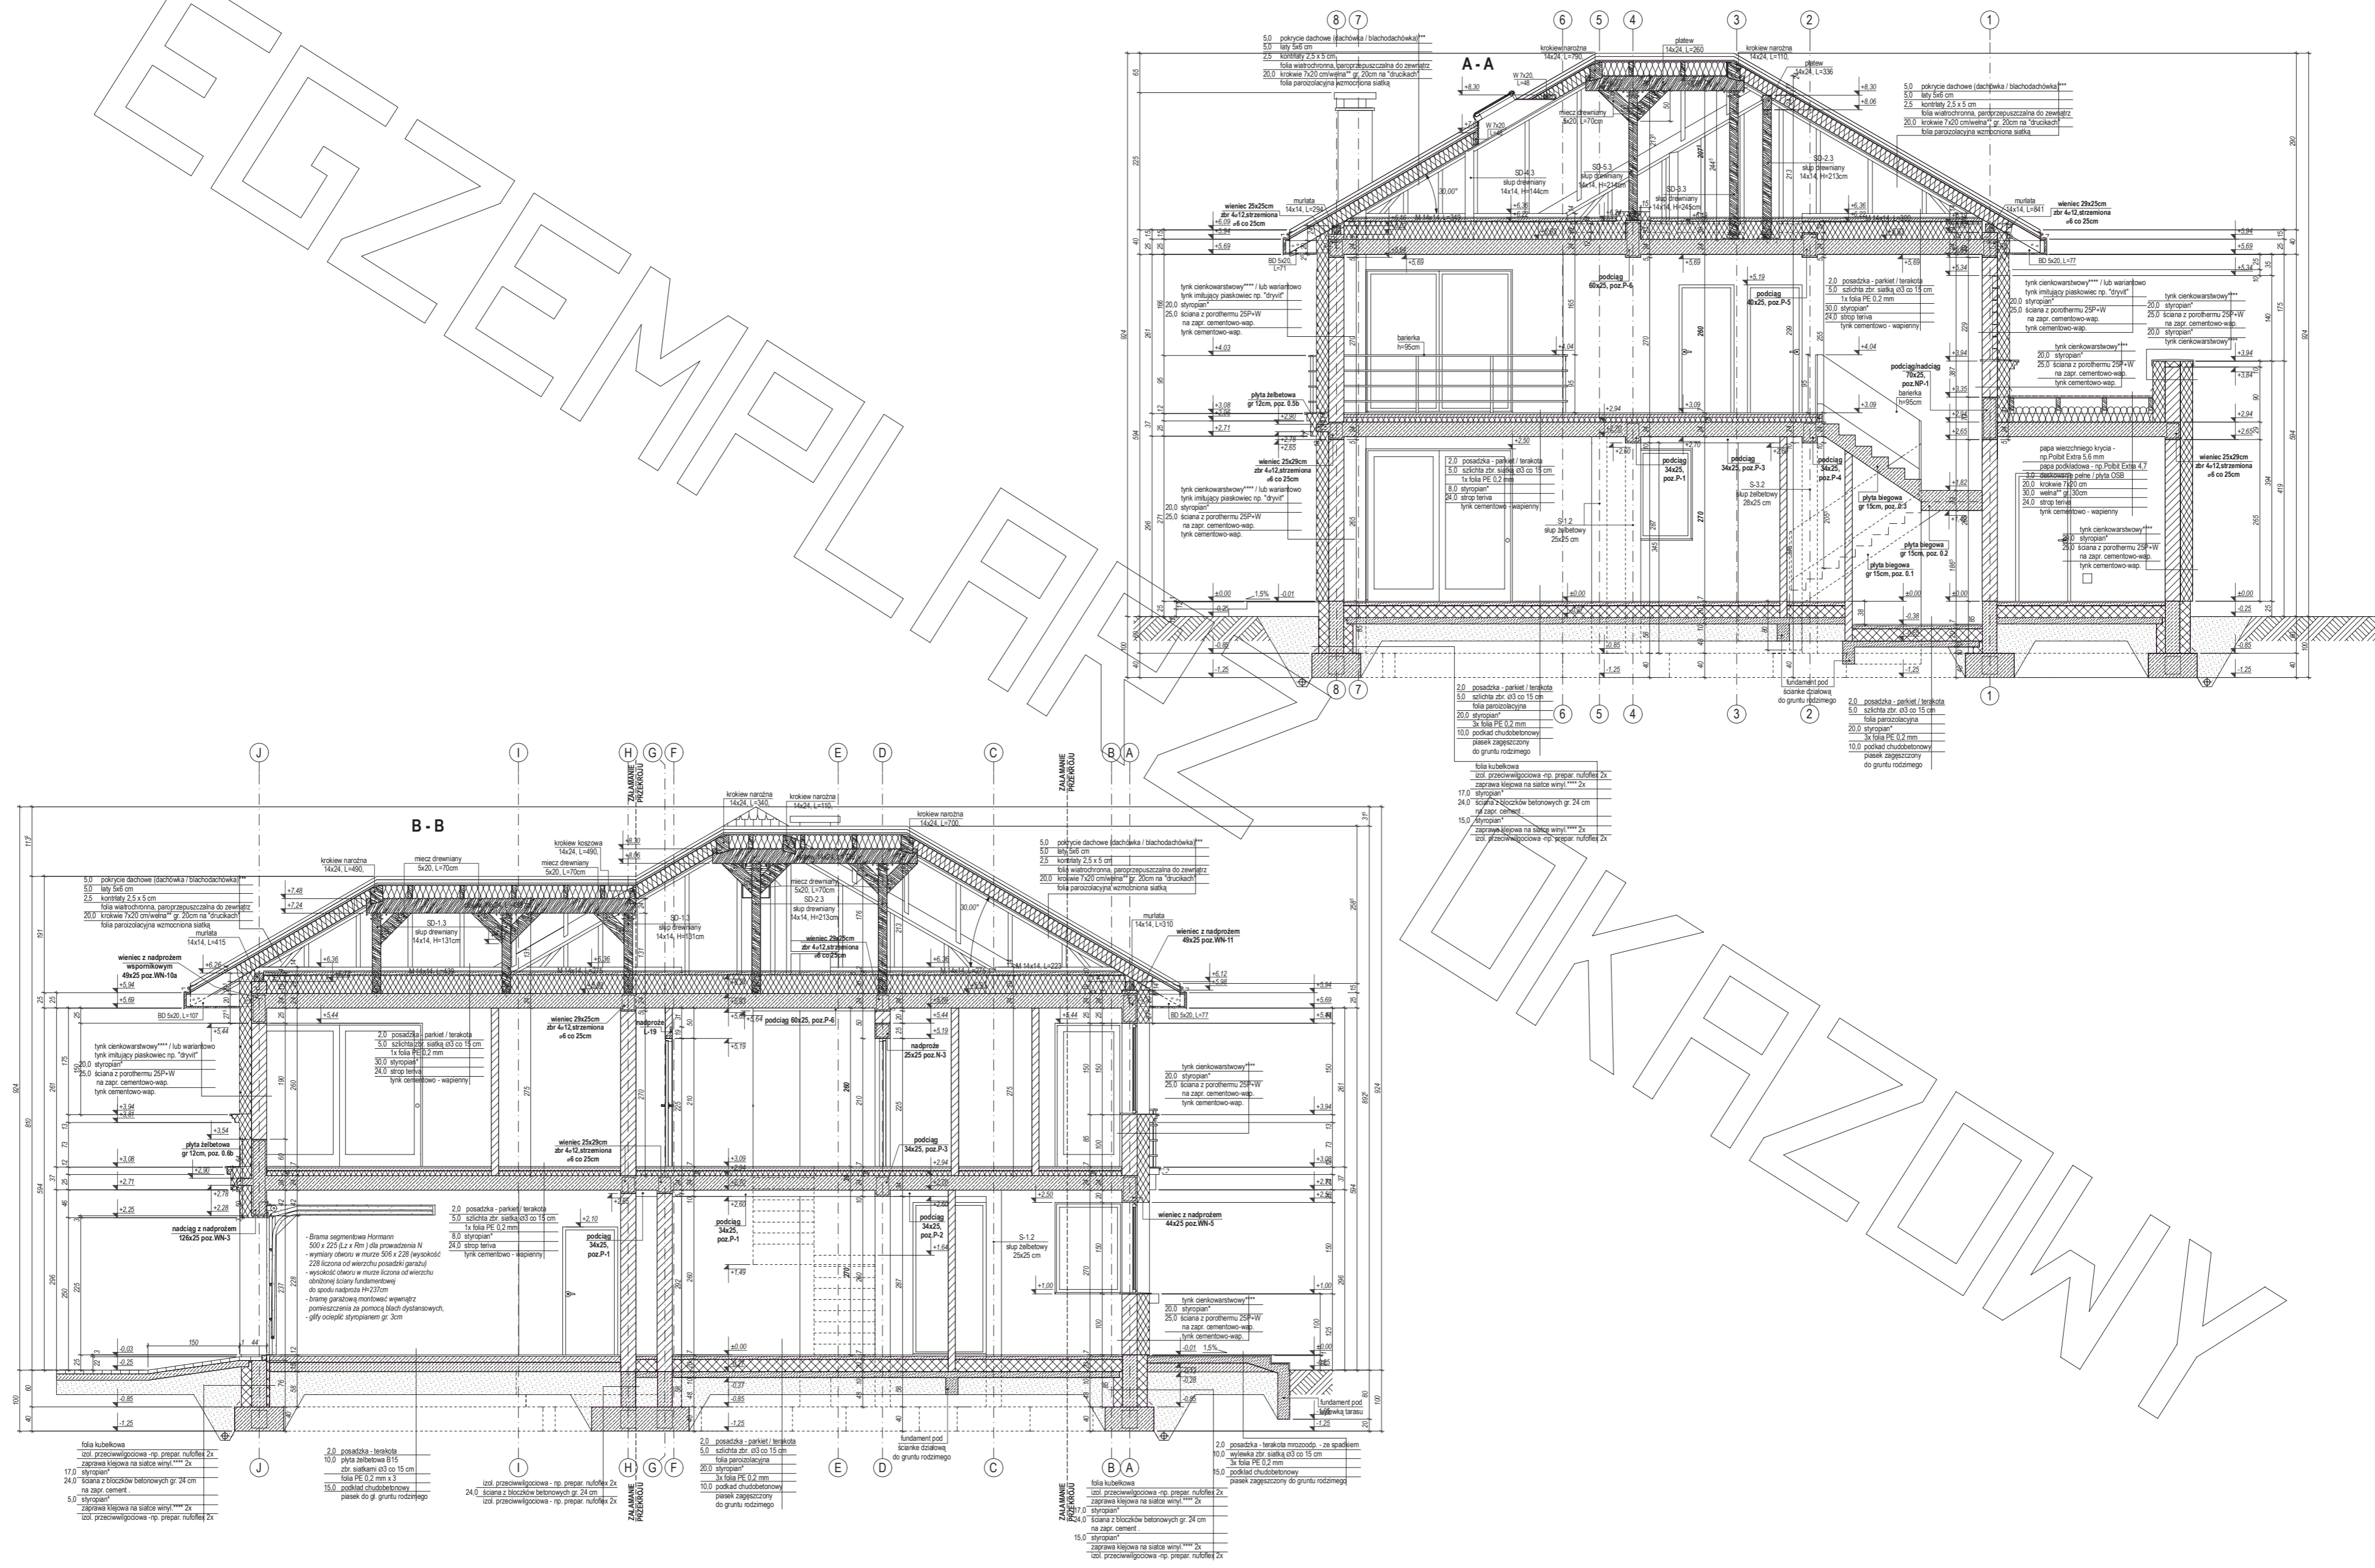

ELEWACJE

