



# RZUT PARTERU

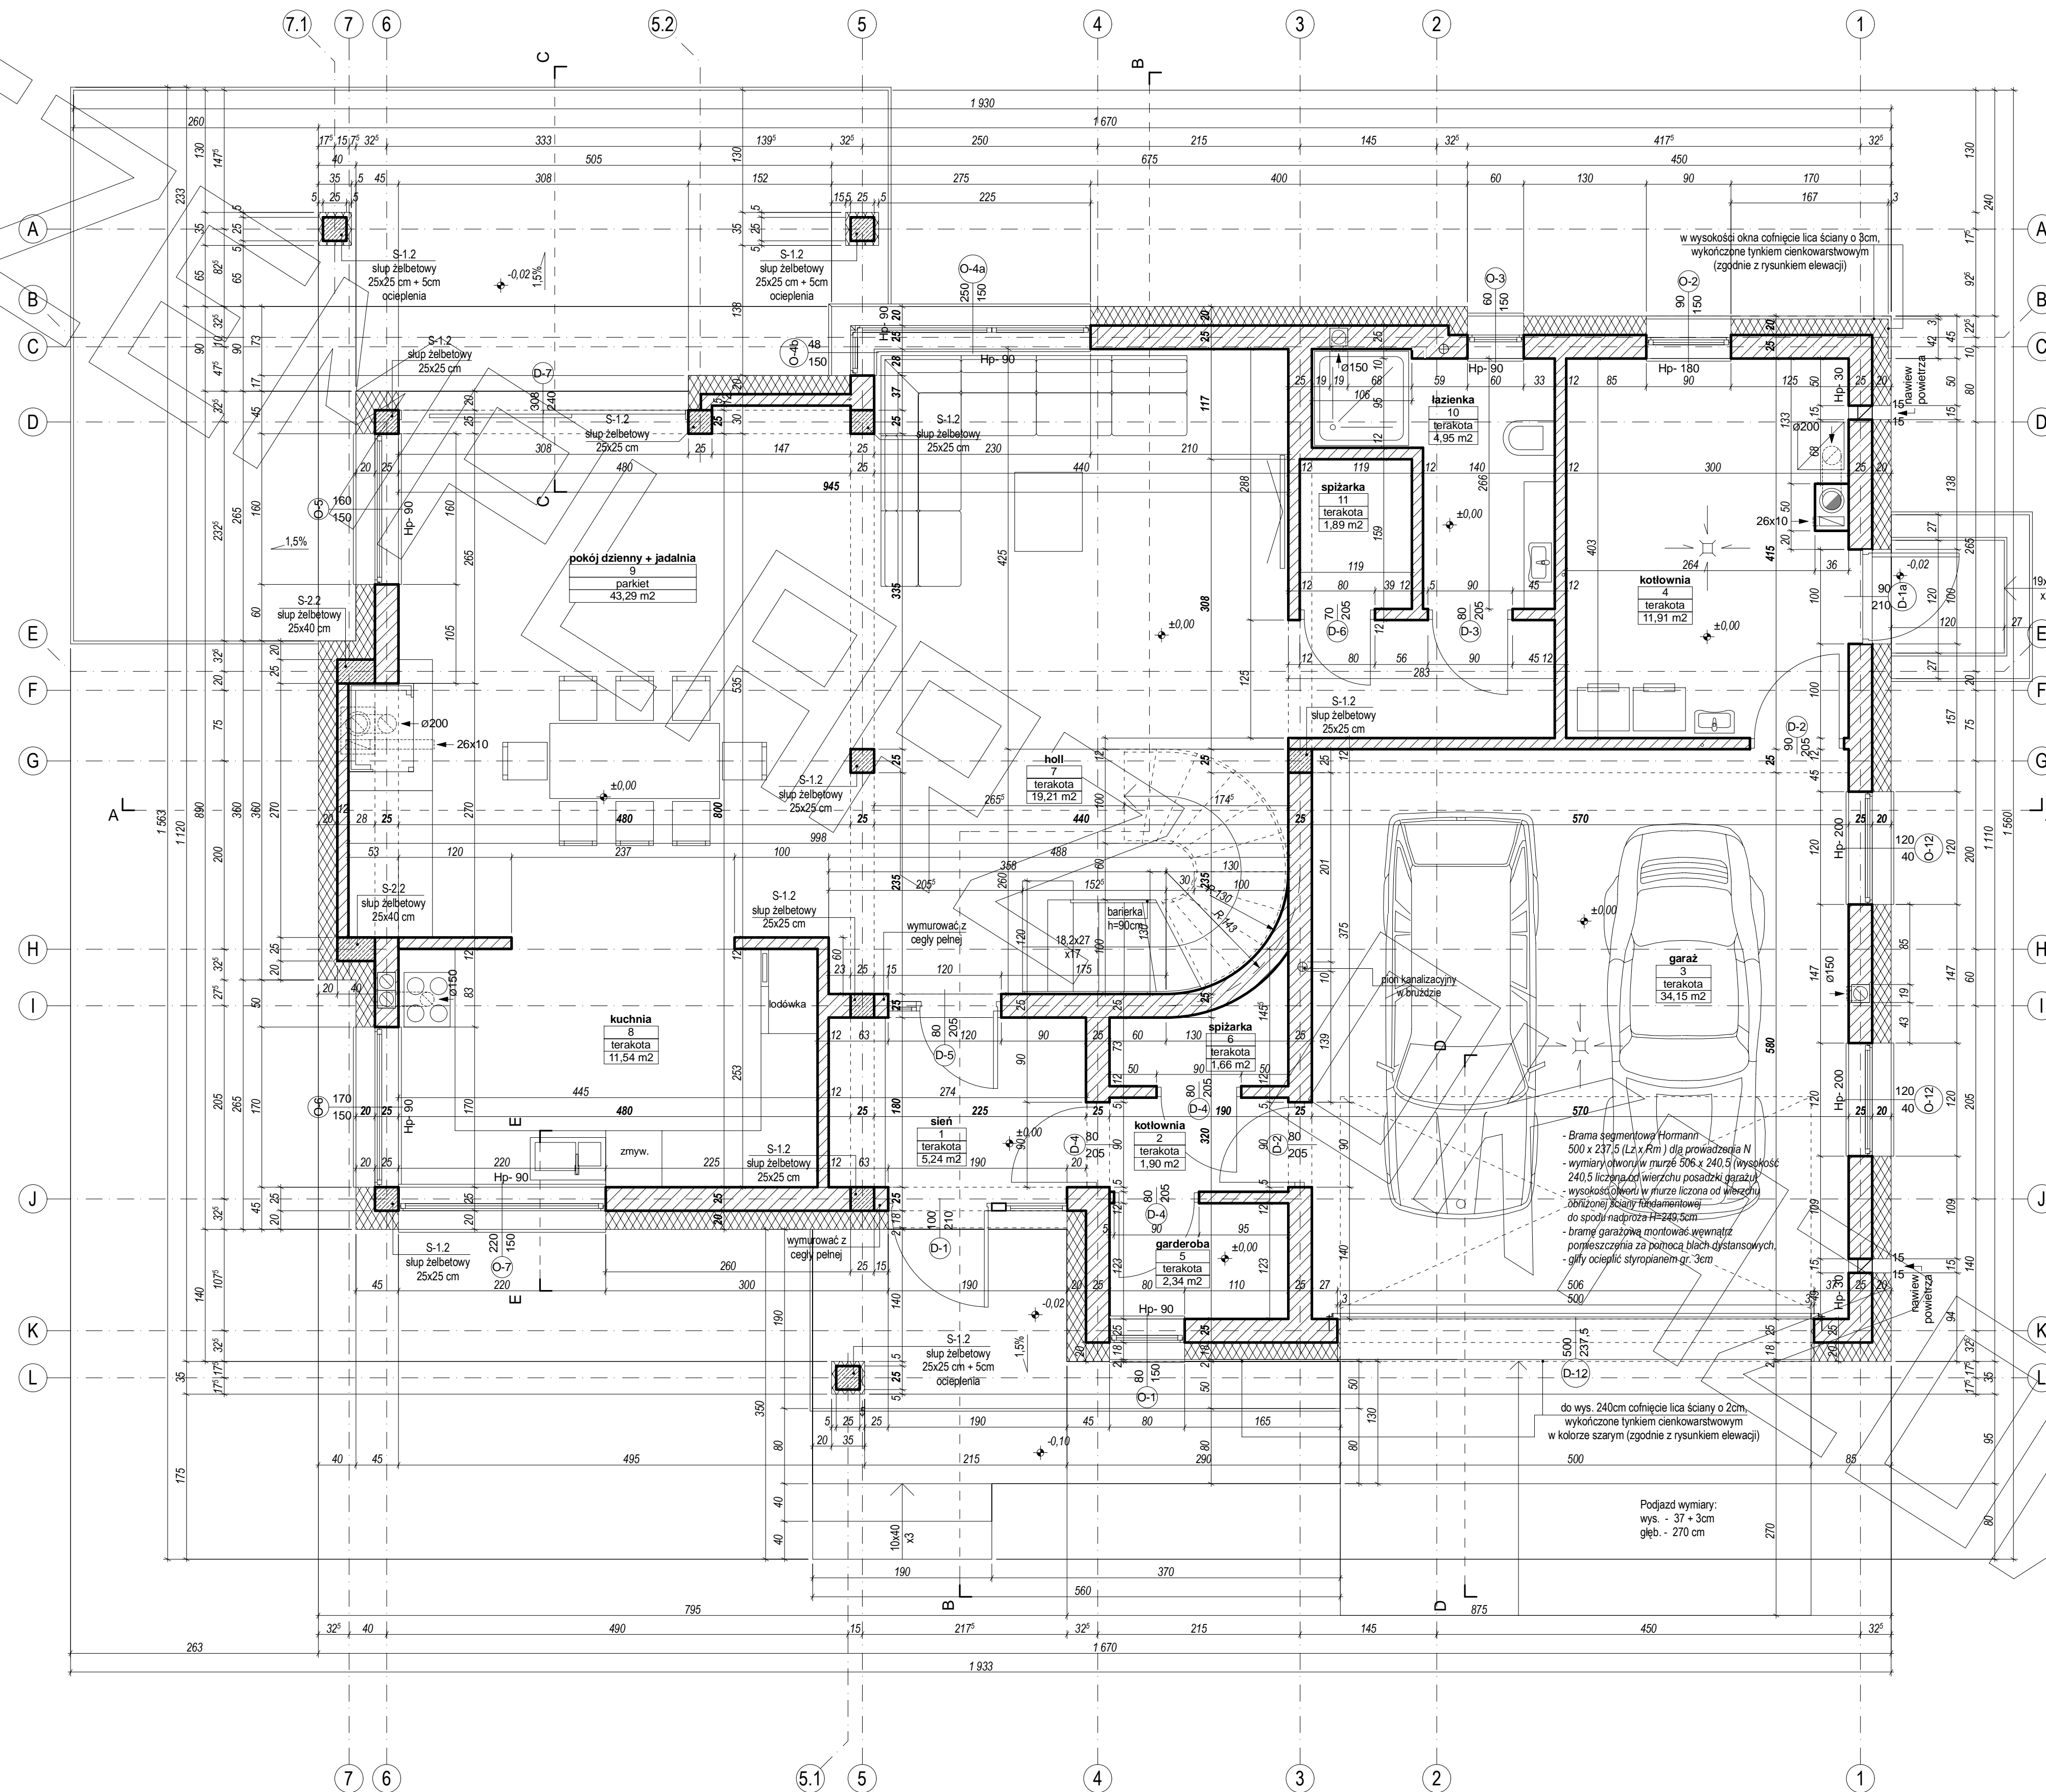





# RZUT PIĘTRA

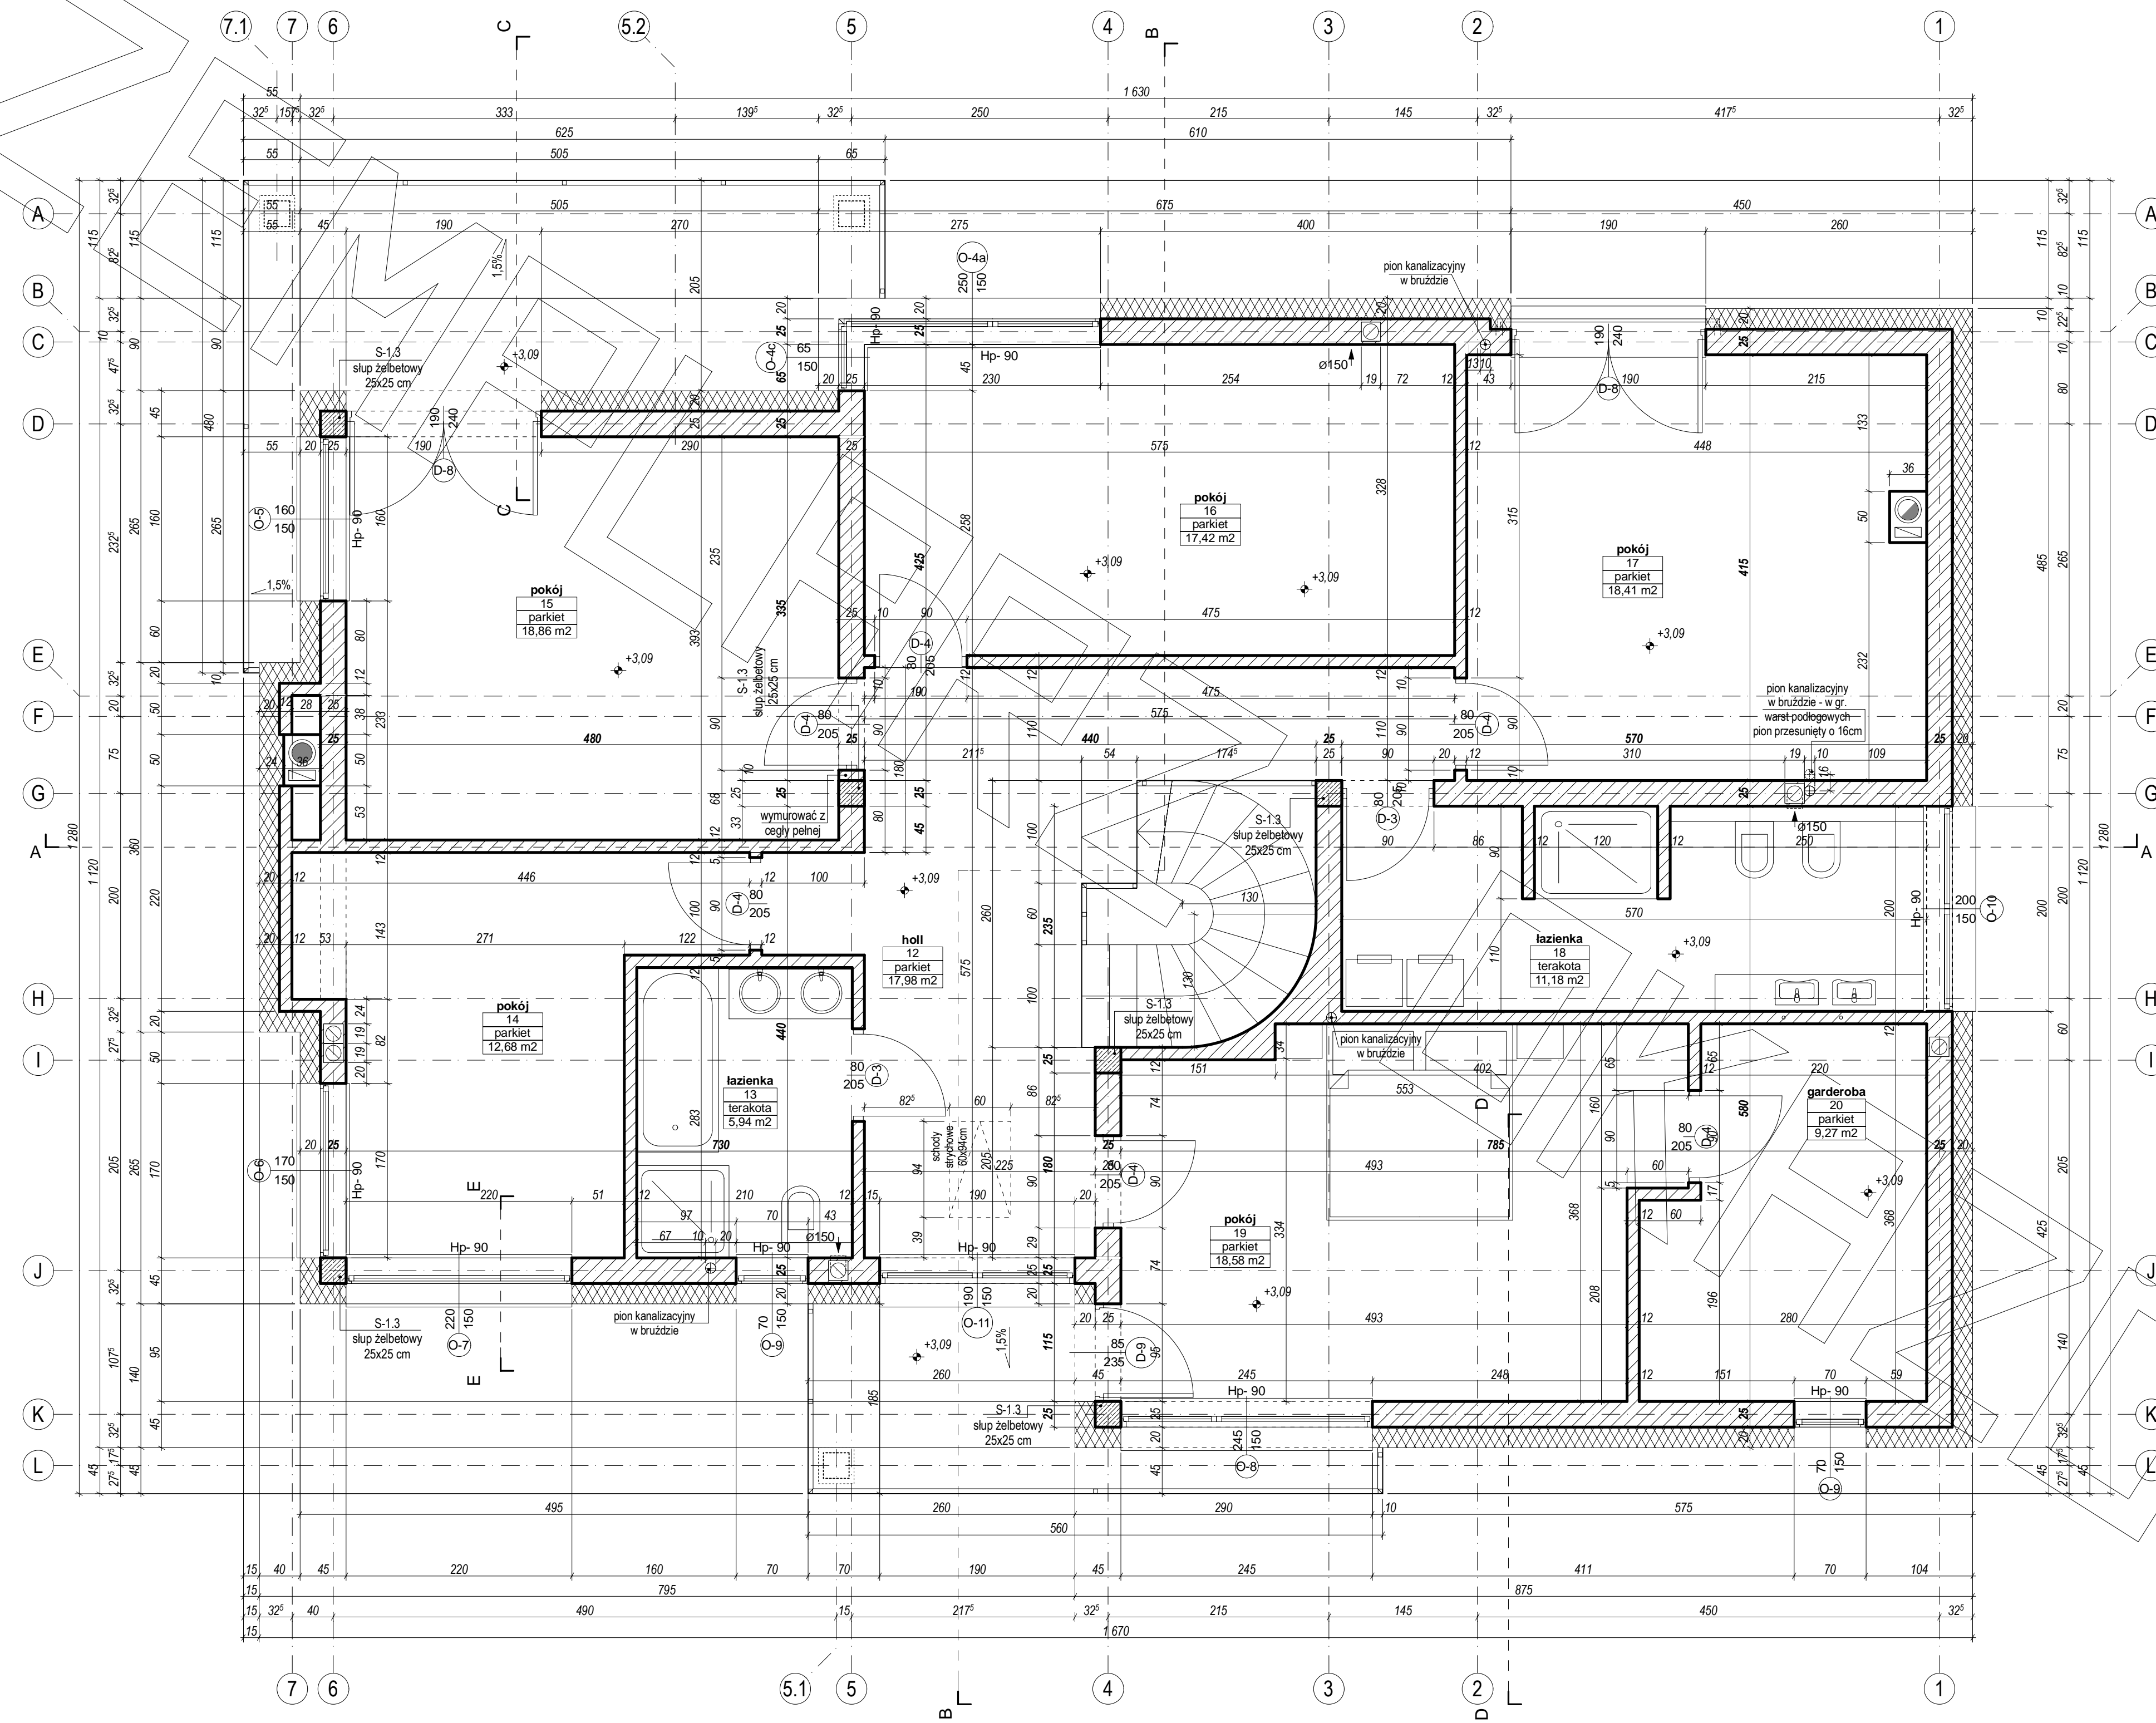



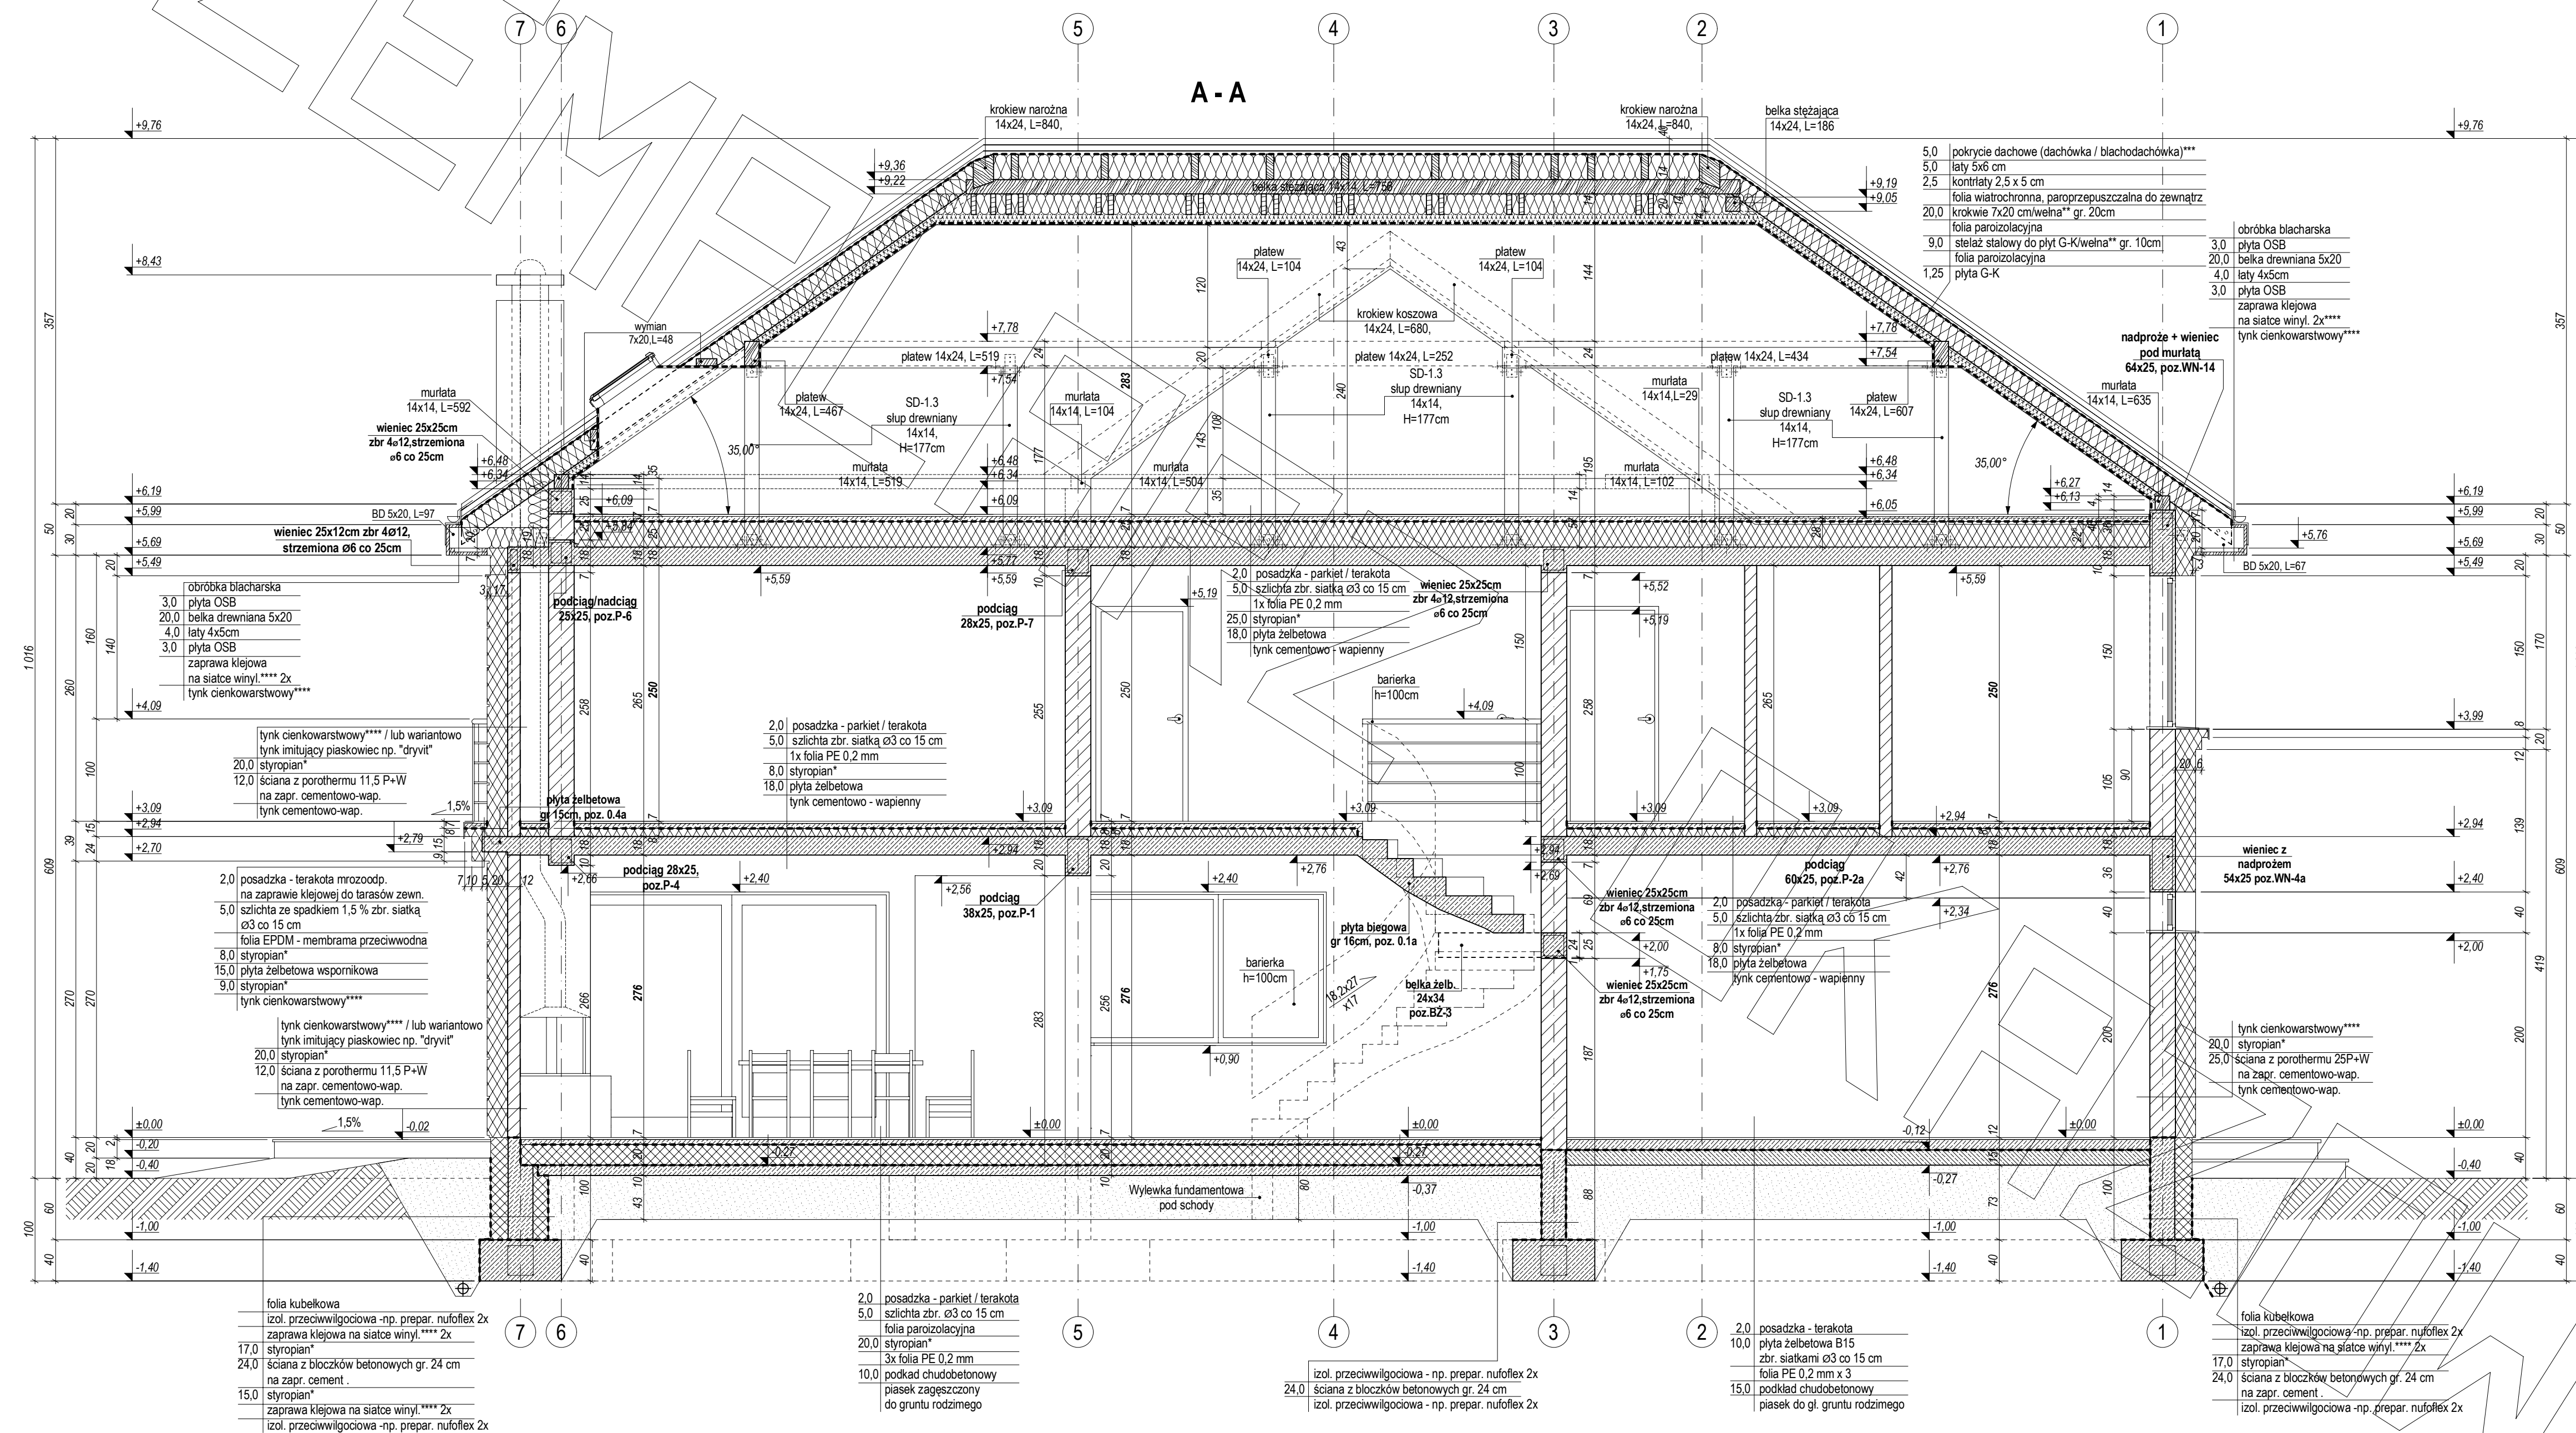




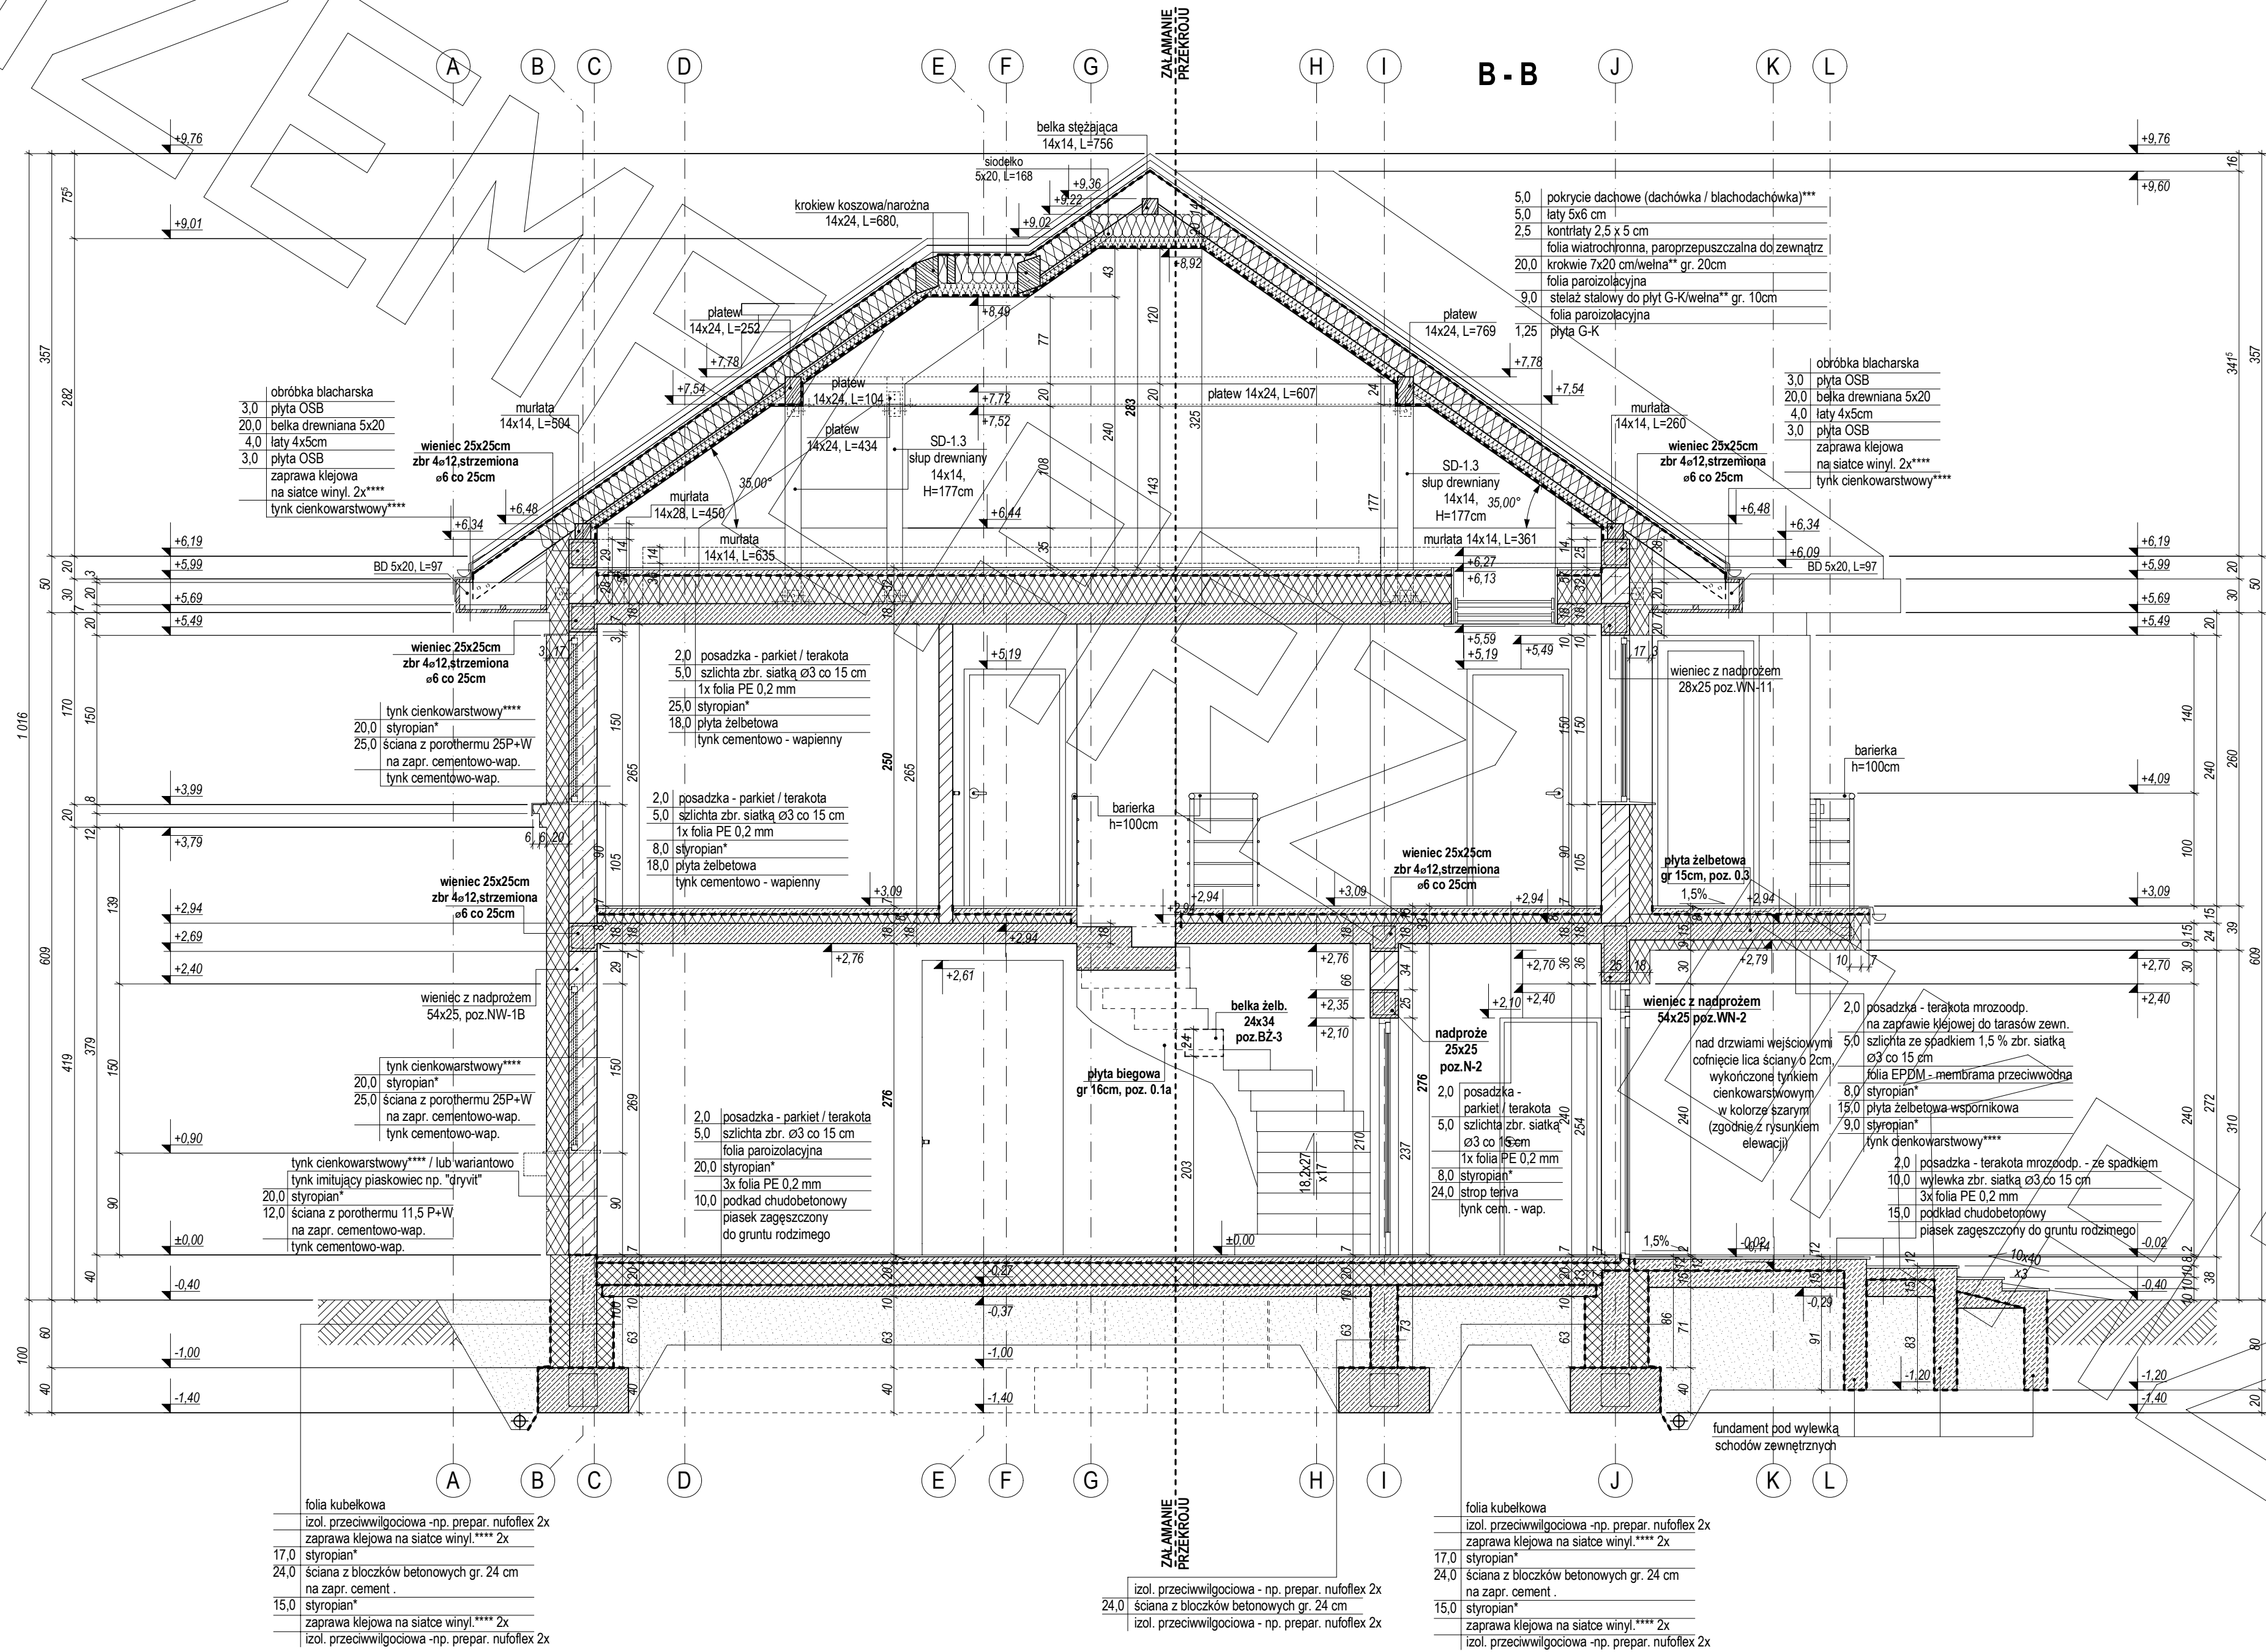



# ELEWACJE

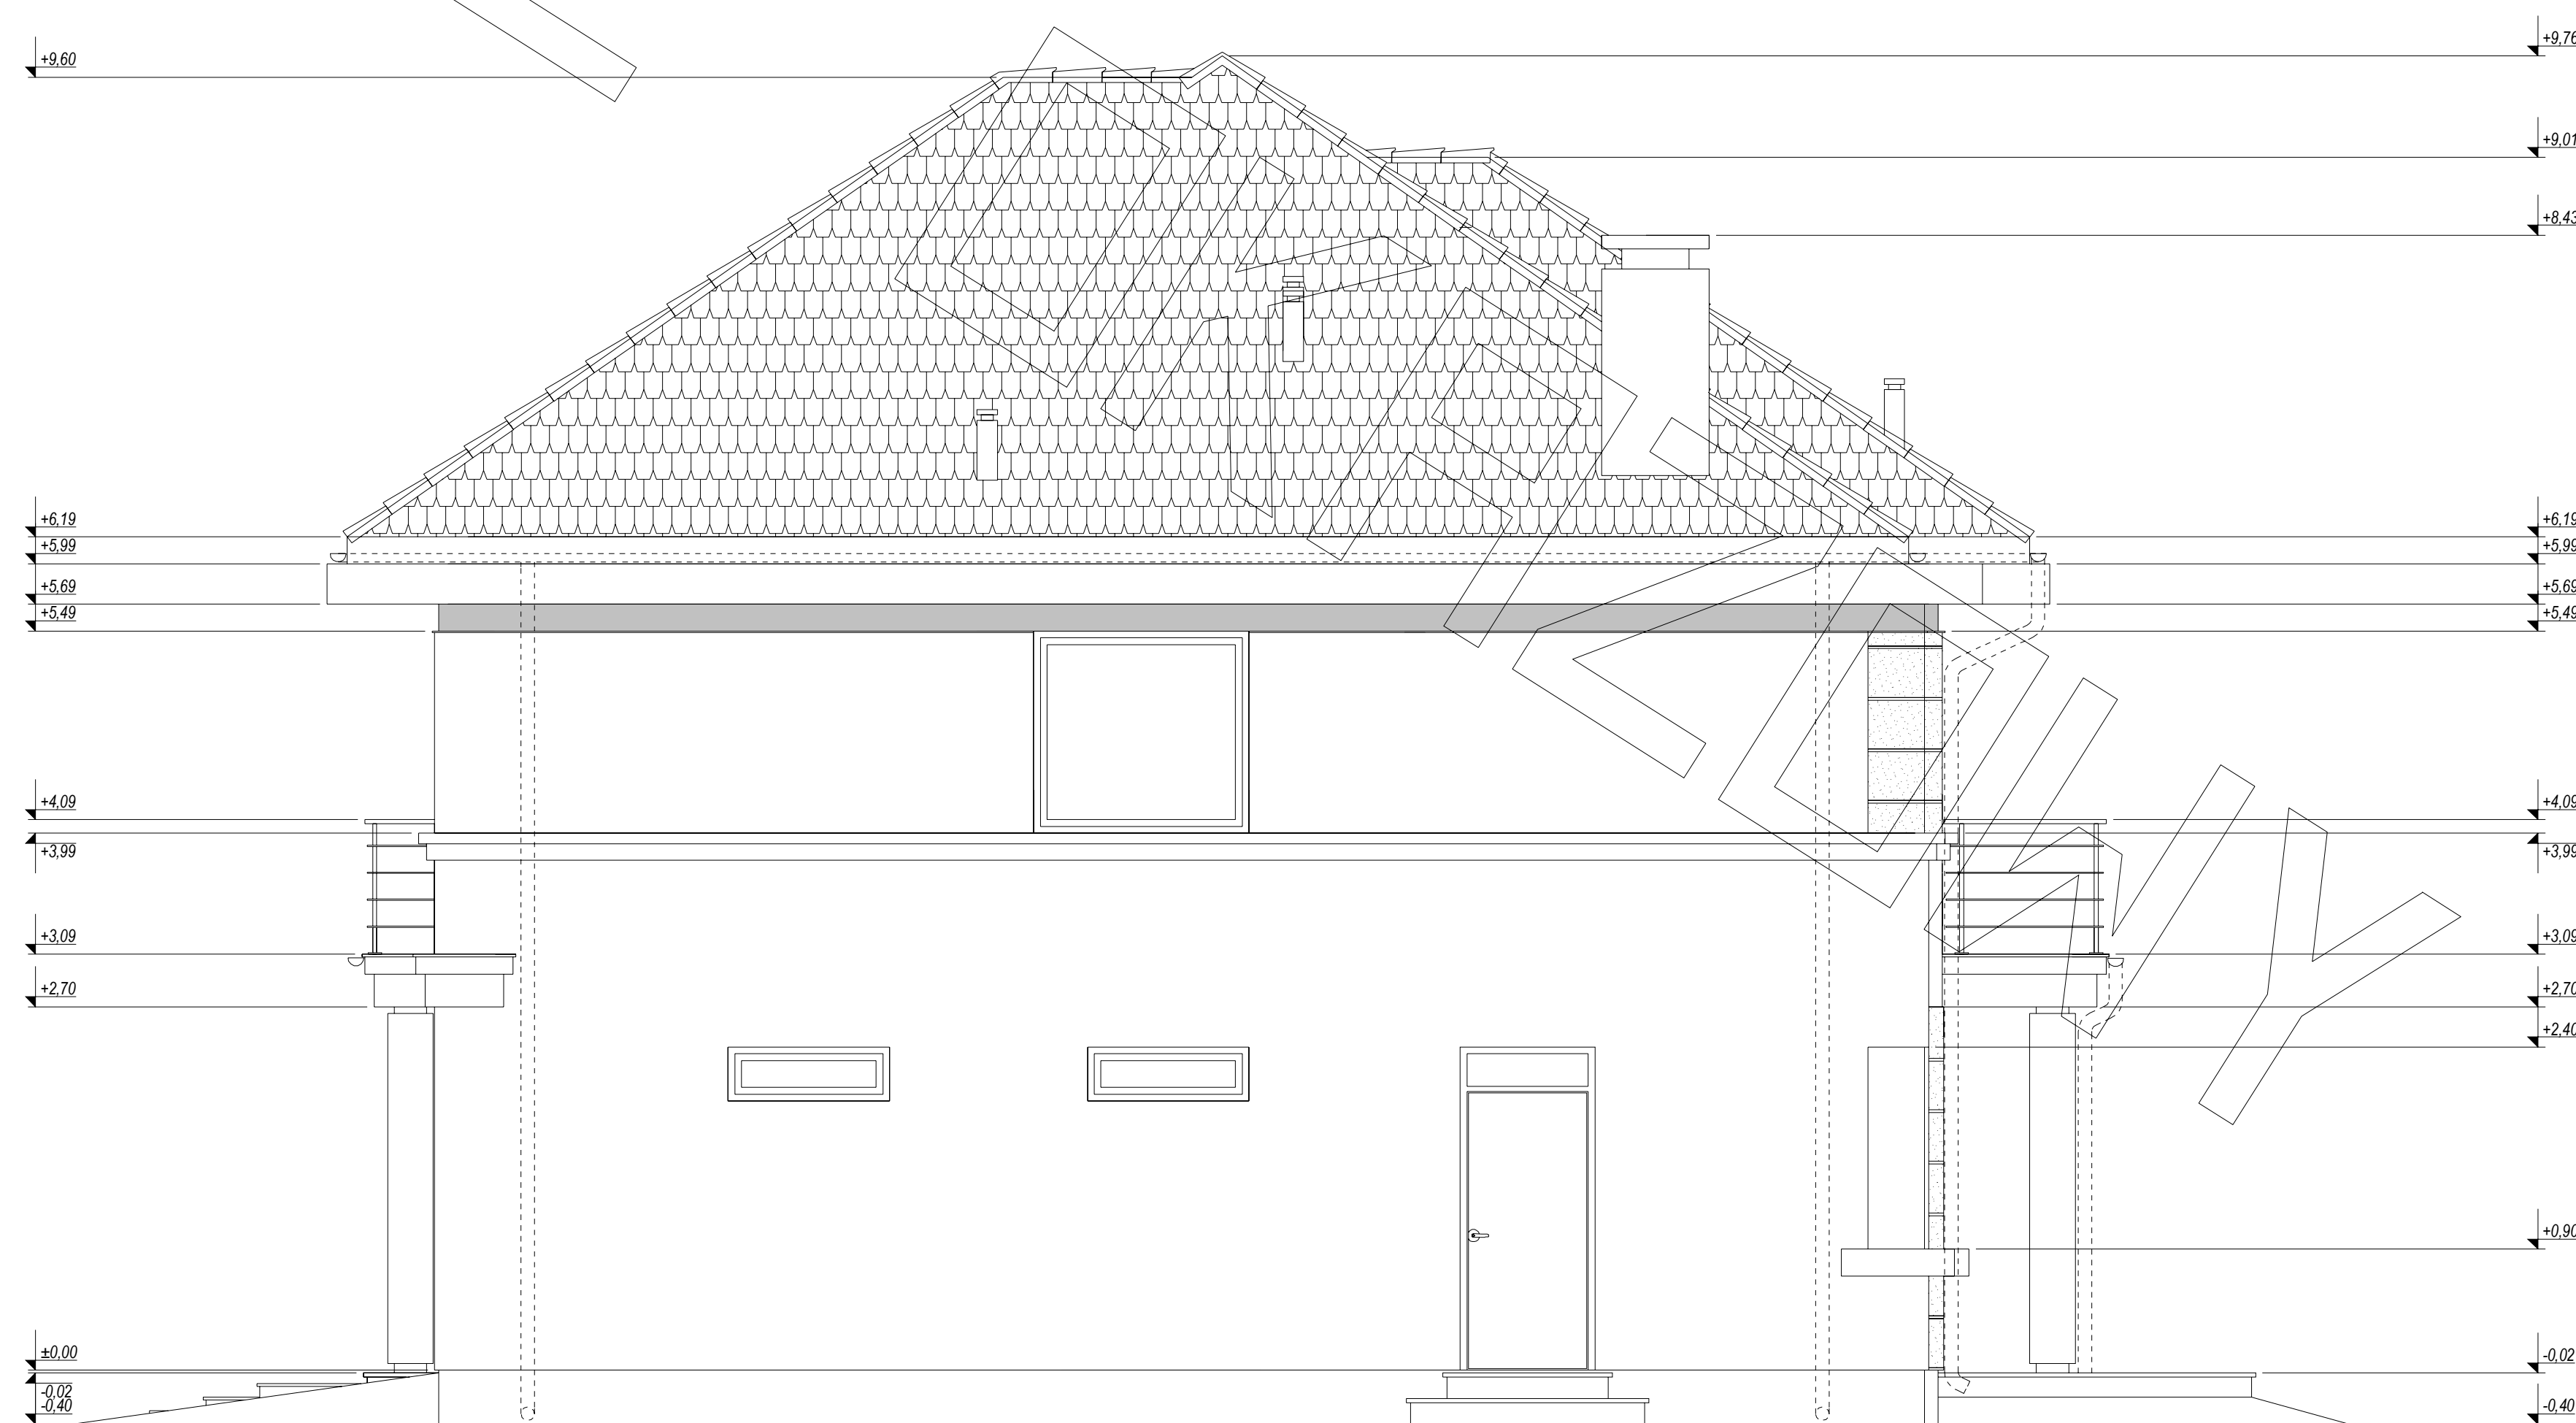

# ELEWACJE

