




RZUT PARTERU

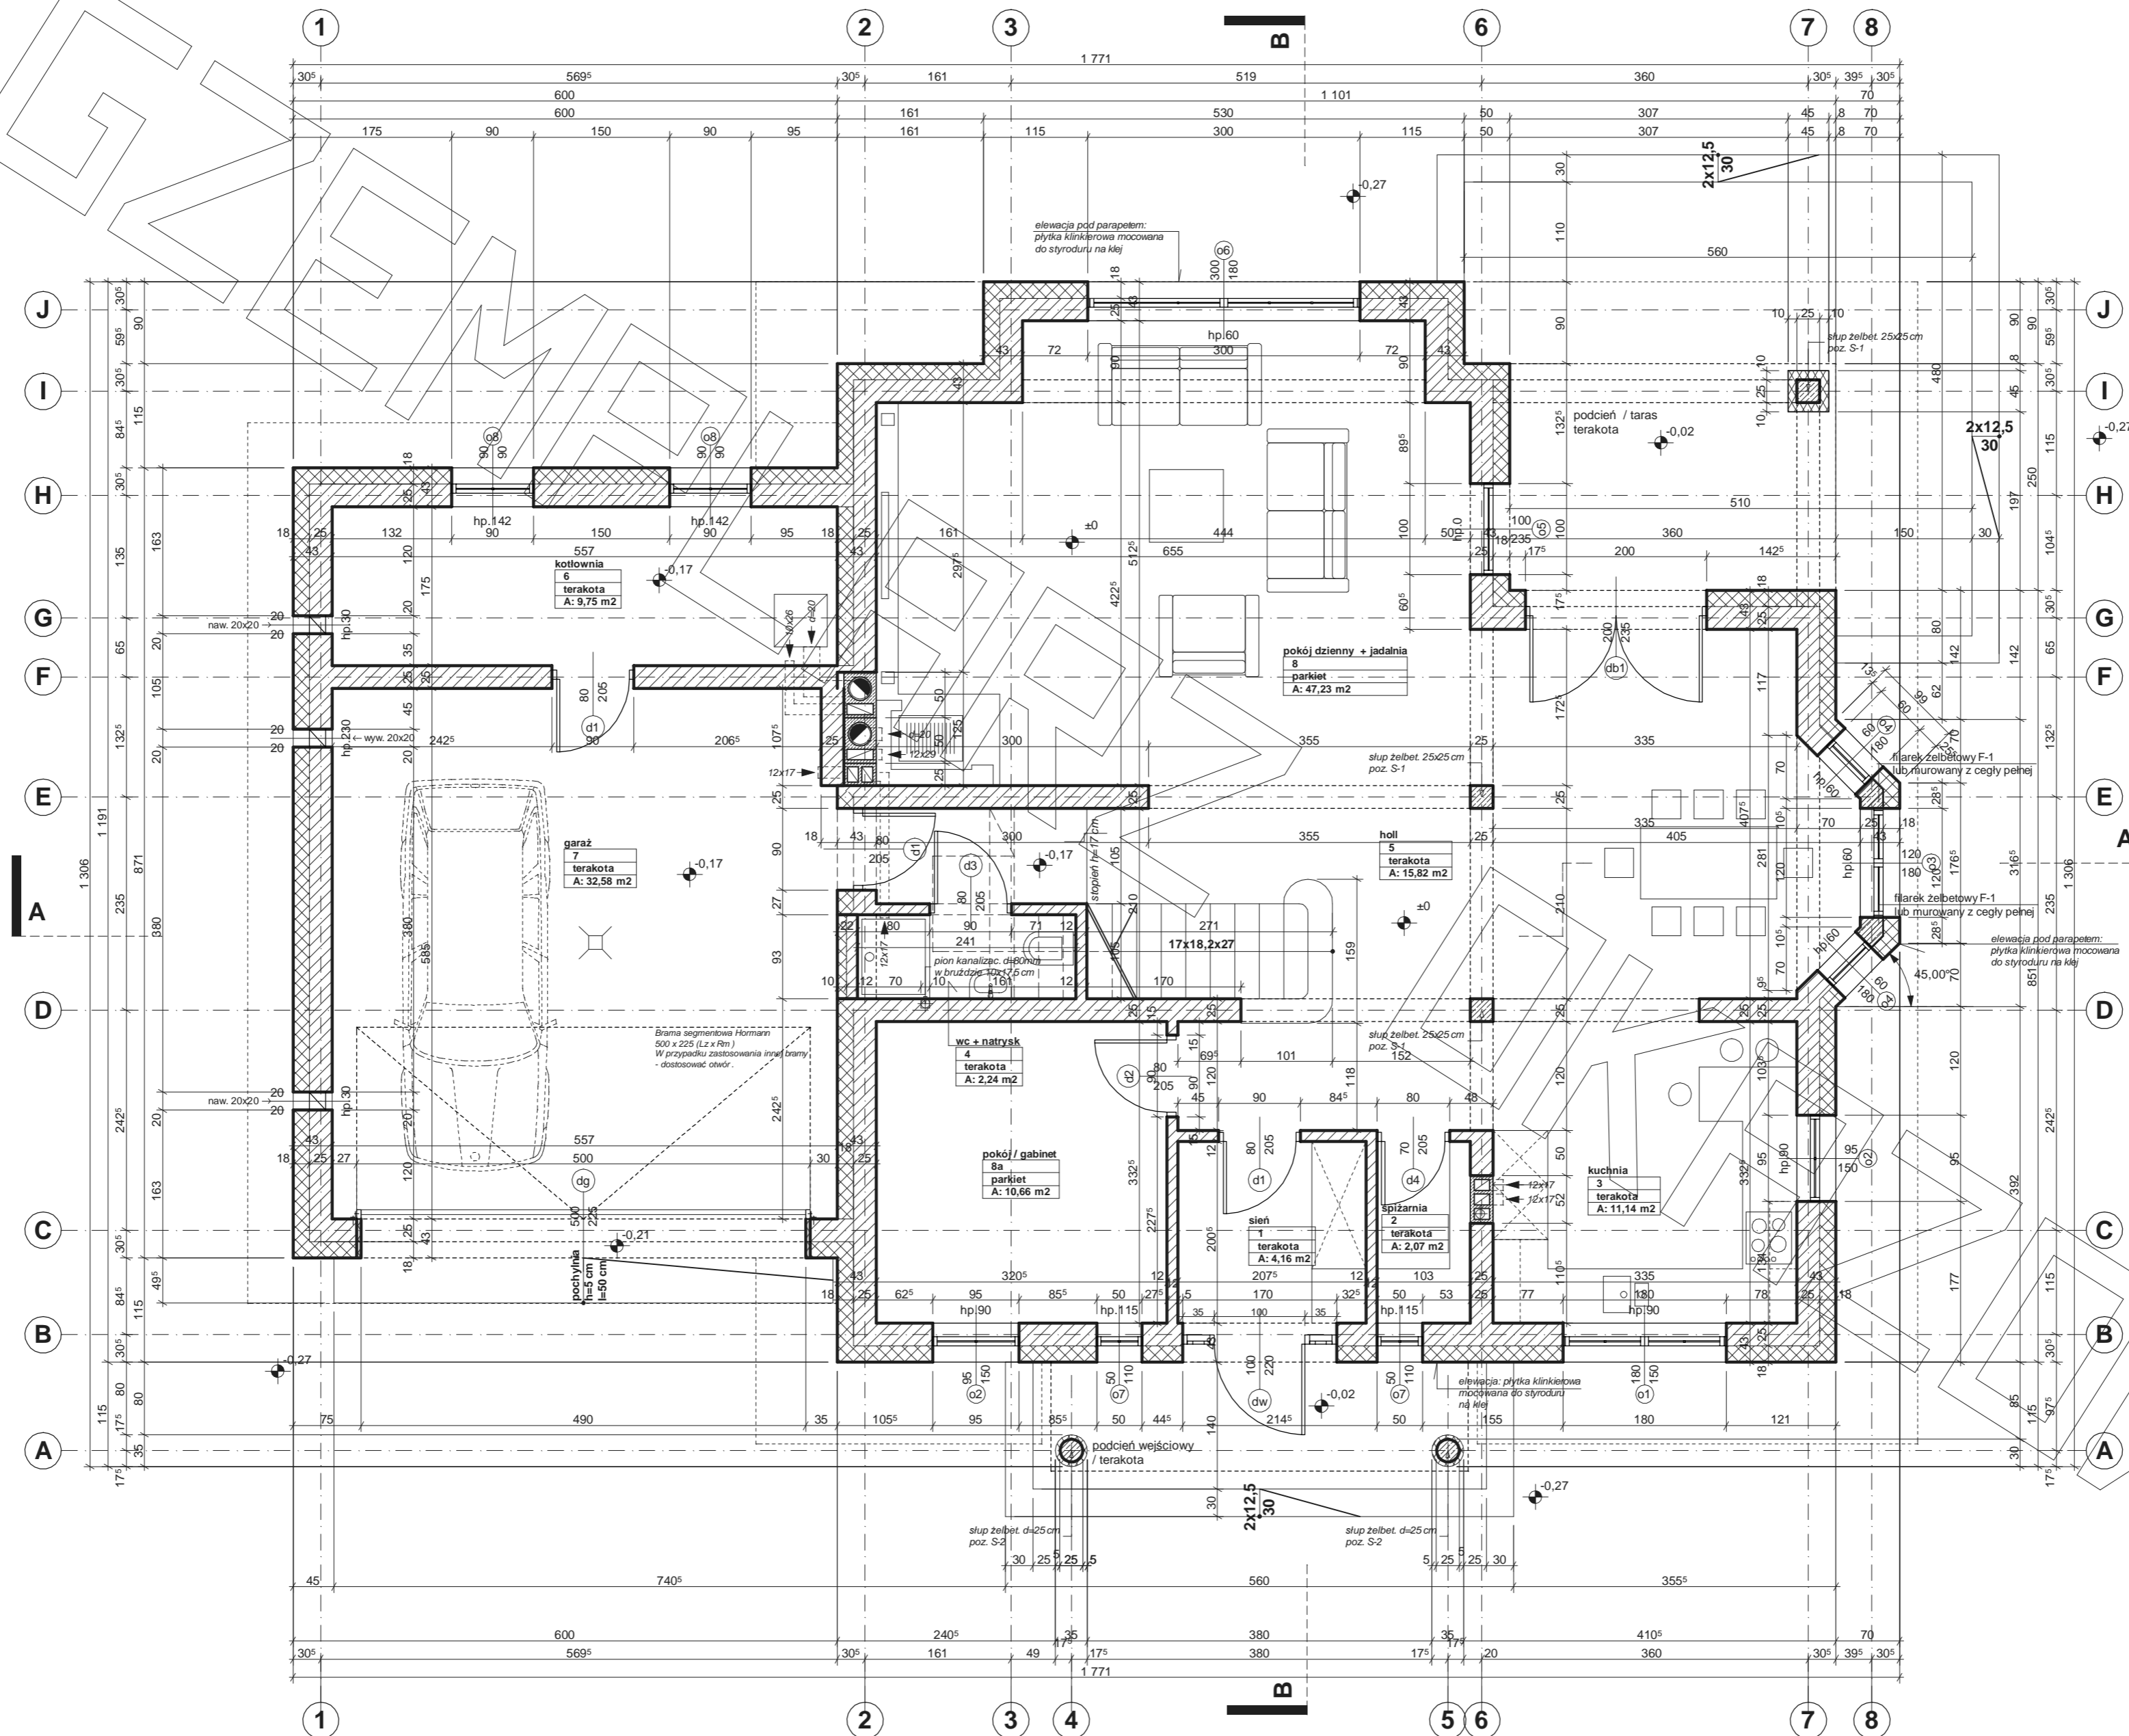

RZUT PODDASZA

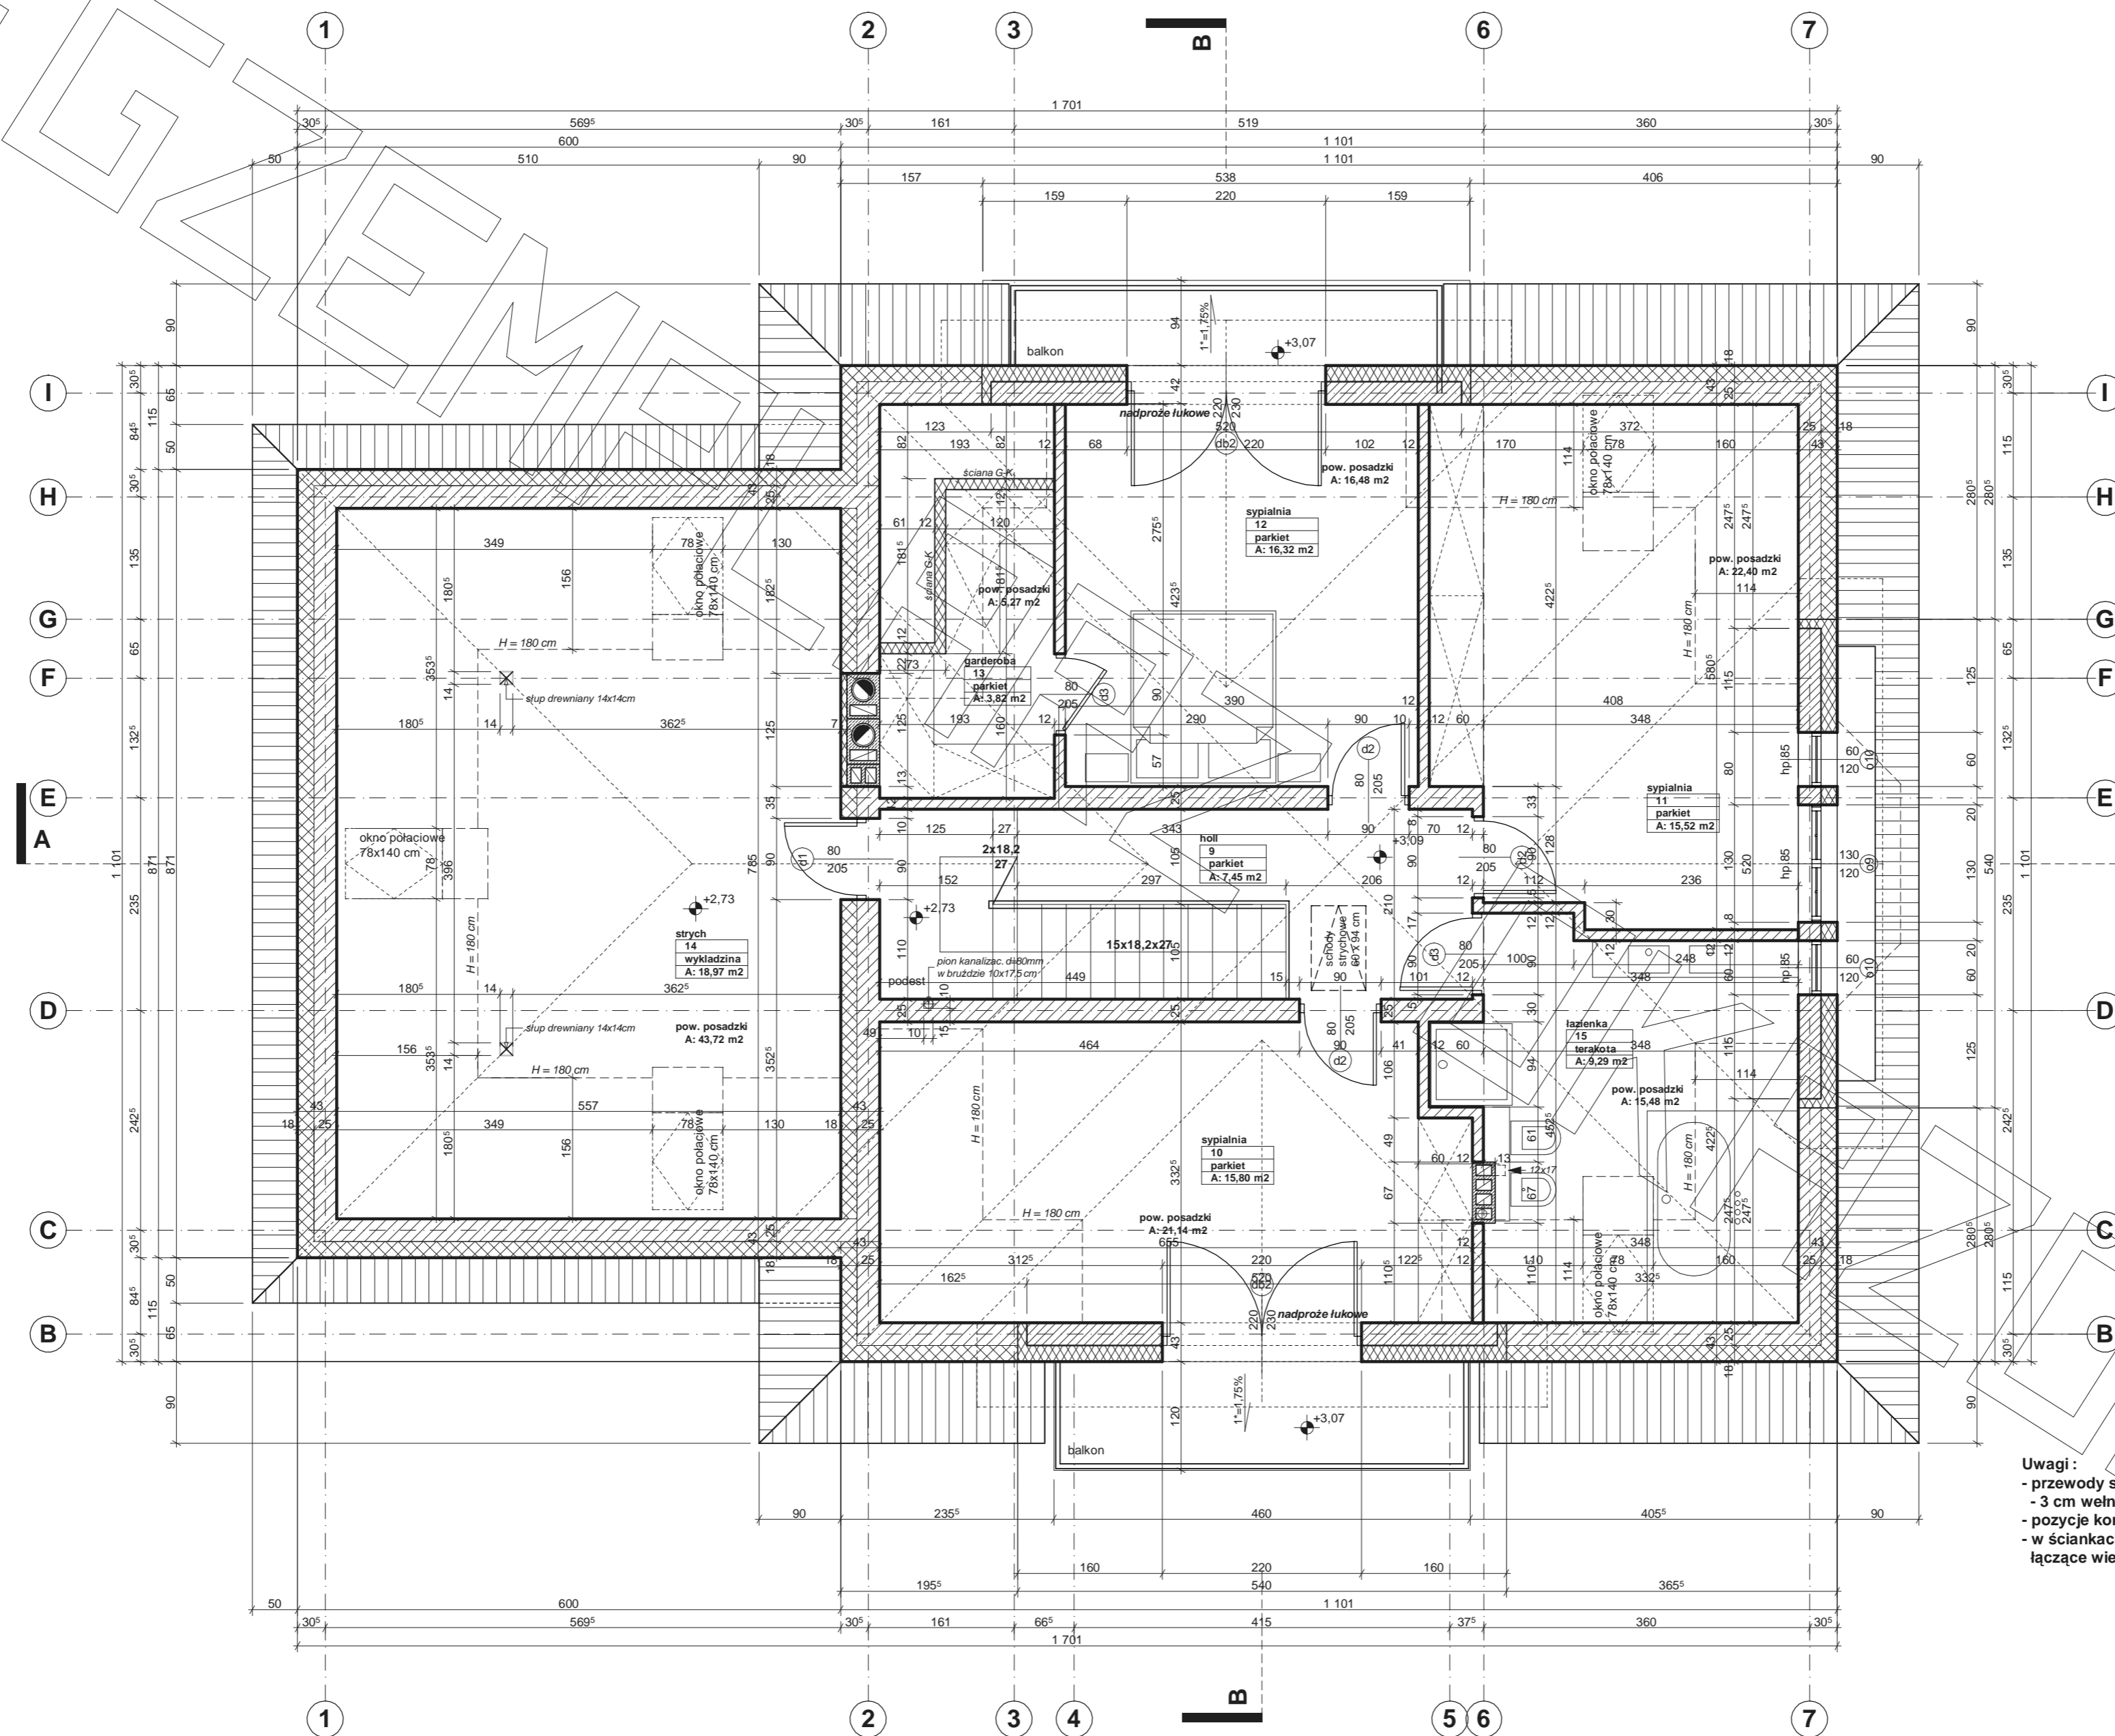

Uwagi:
 - przewody spalinowe odizolować od konstrukcji drewnianej
 - 3 cm wełna min.+ folia aluminiowa (p-poż)
 - pozycje konstrukcyjne - patrz opracowanie konstrukcyjne
 - w ściankach kolankowych wykonać słupki 25x20 i 25x25 cm łączące wieńiec stropowy z wieńcem pod/murlatą co ok. 2,5 m

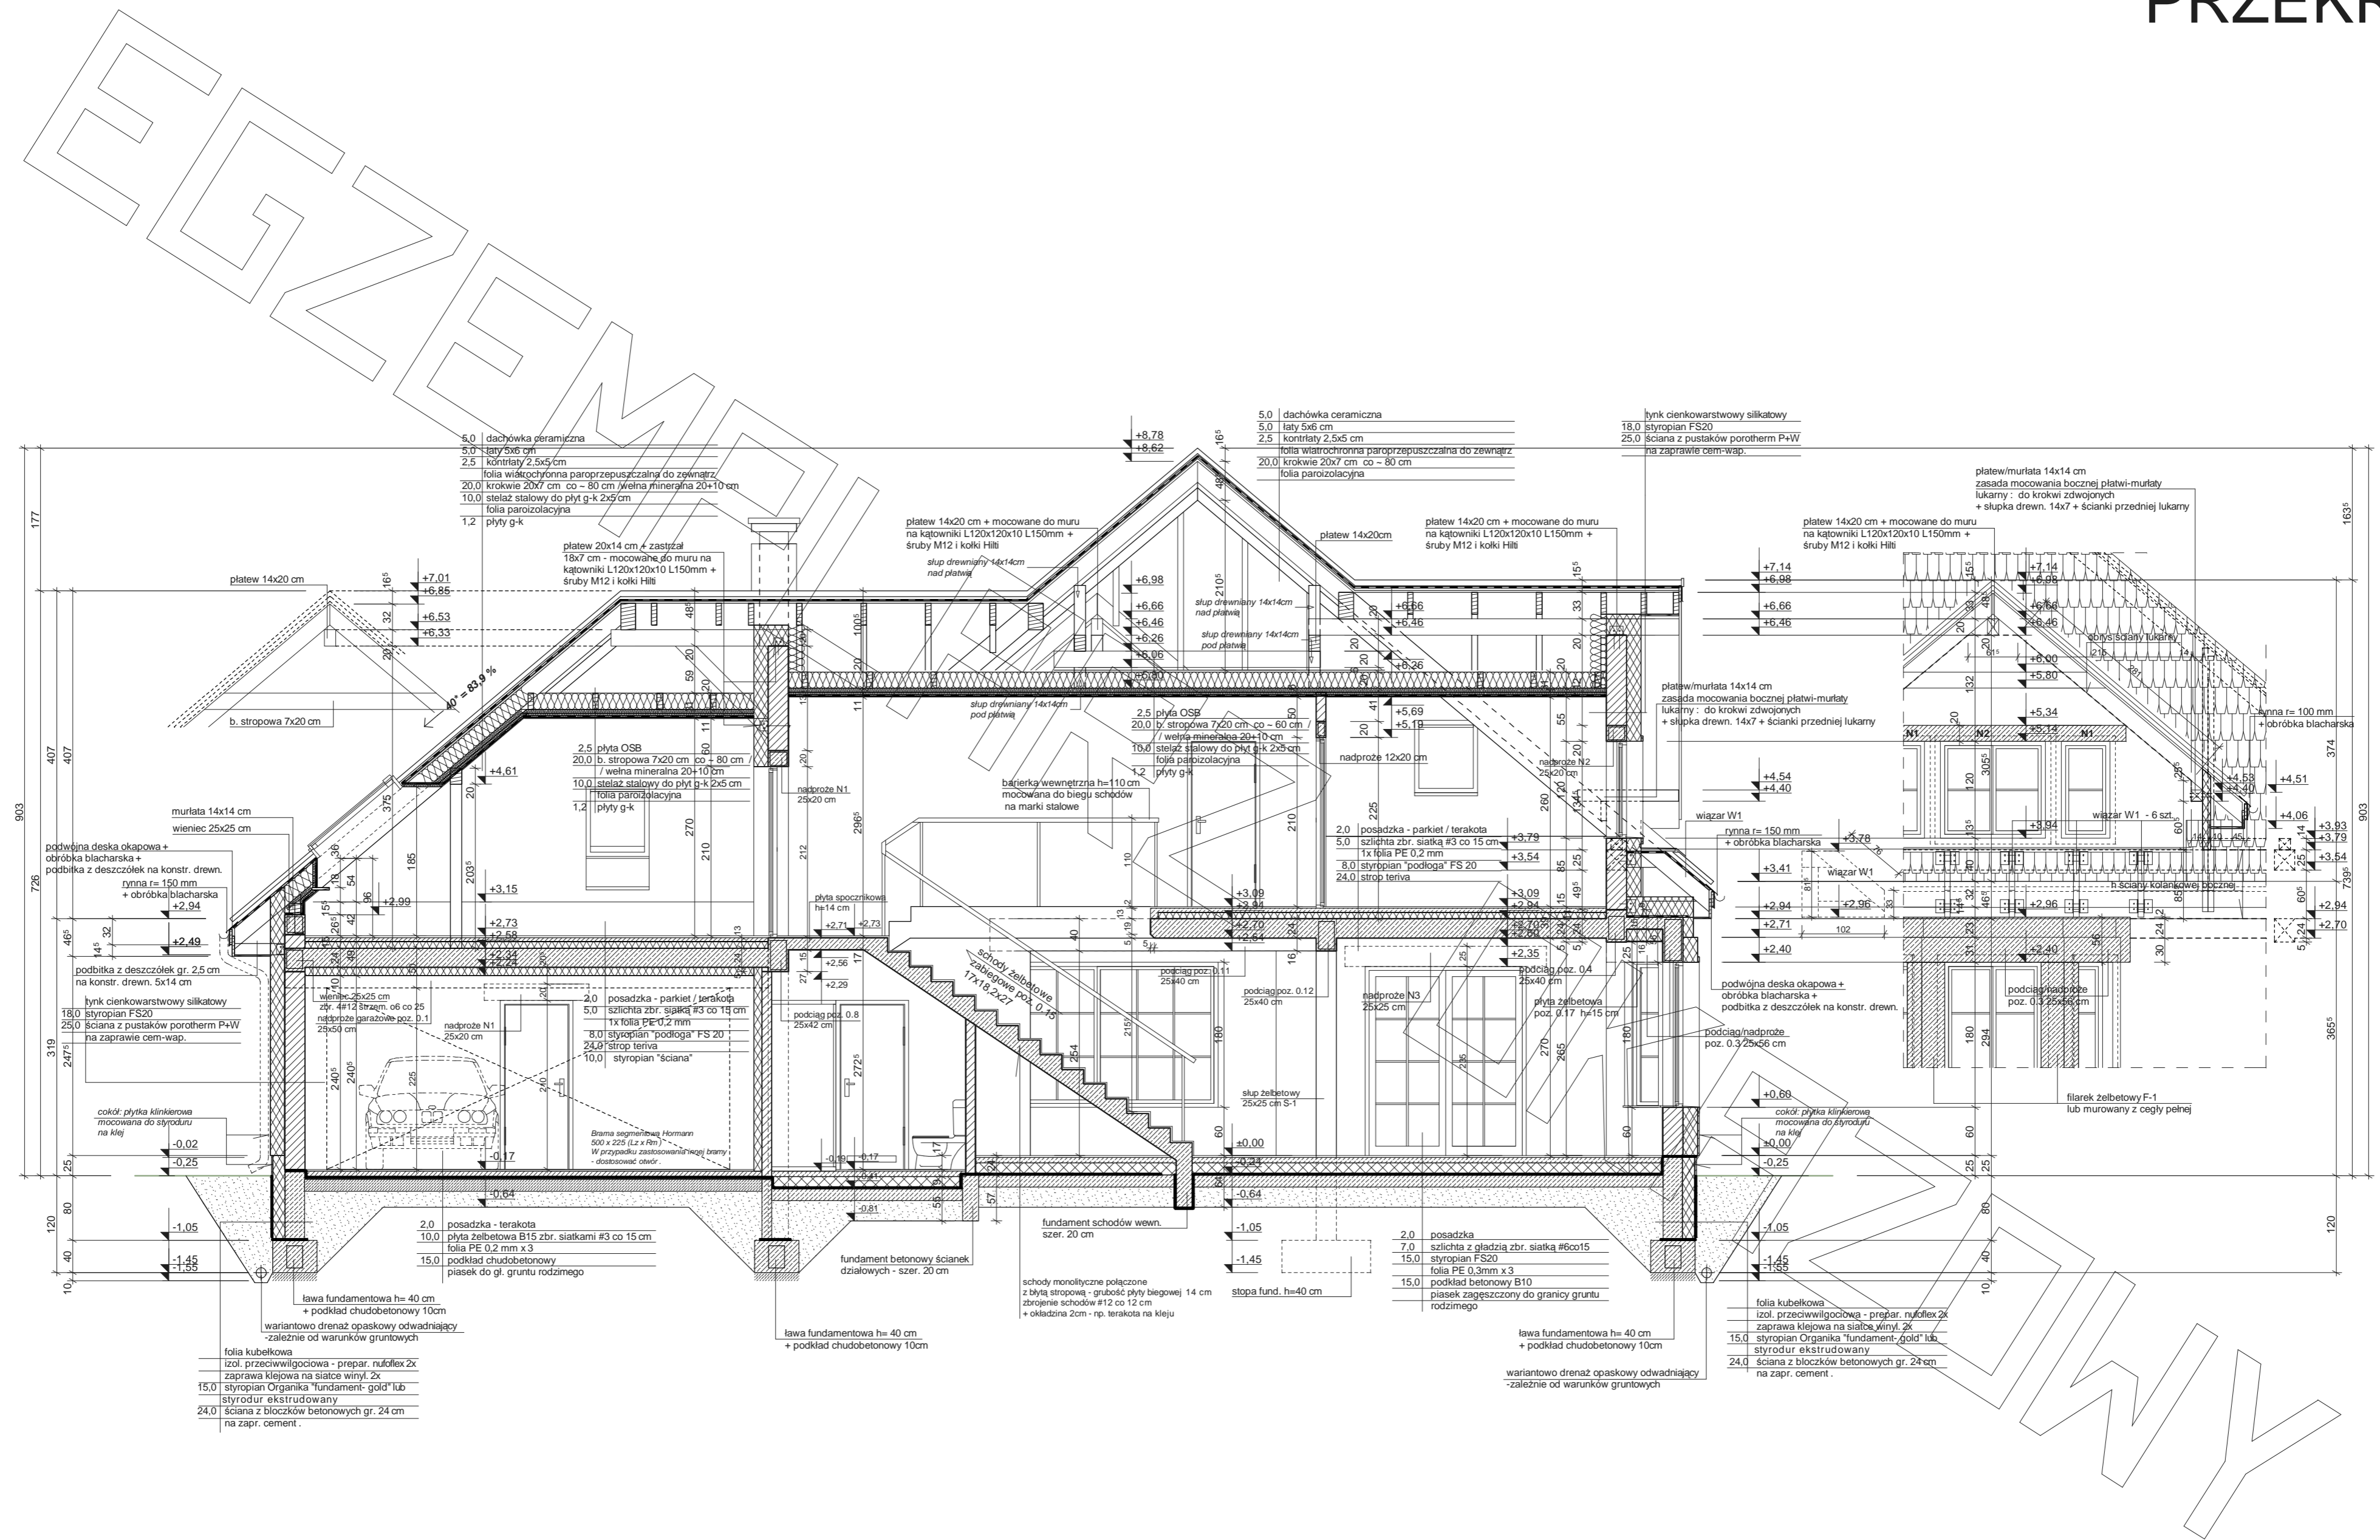

PRZEKRÓJ

