








RZUT PARTERU

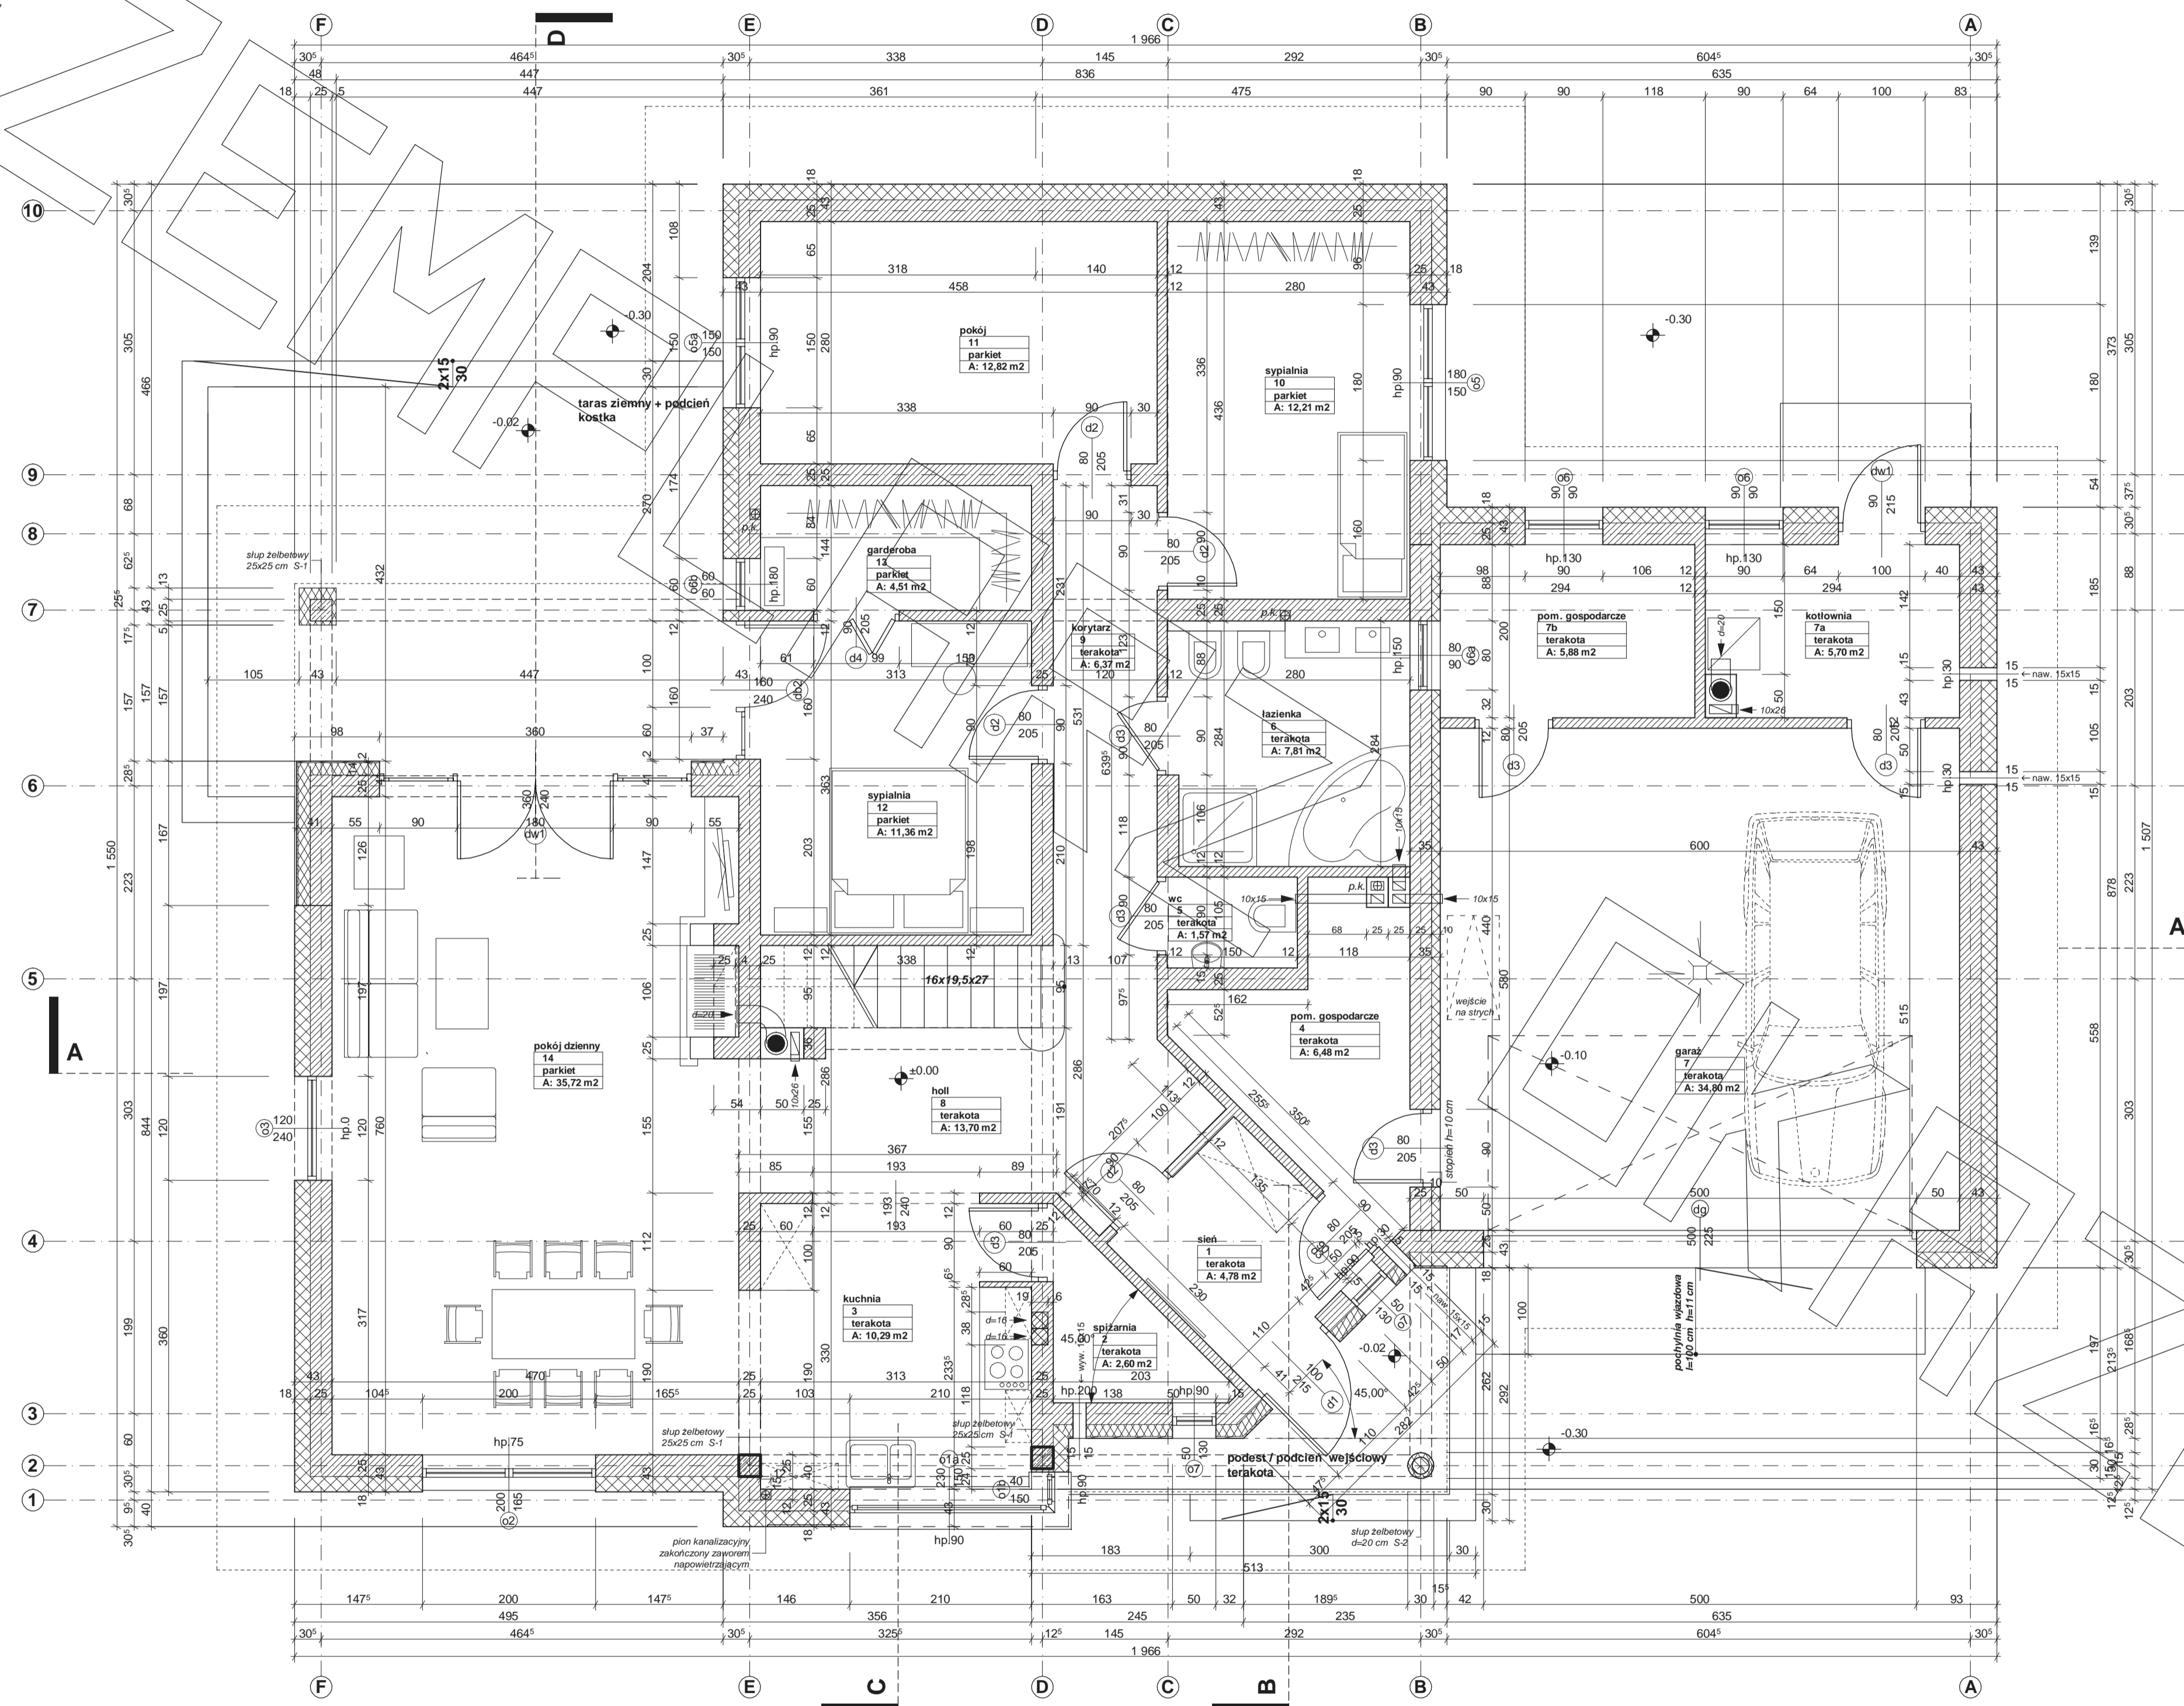

RZUT PODDASZA

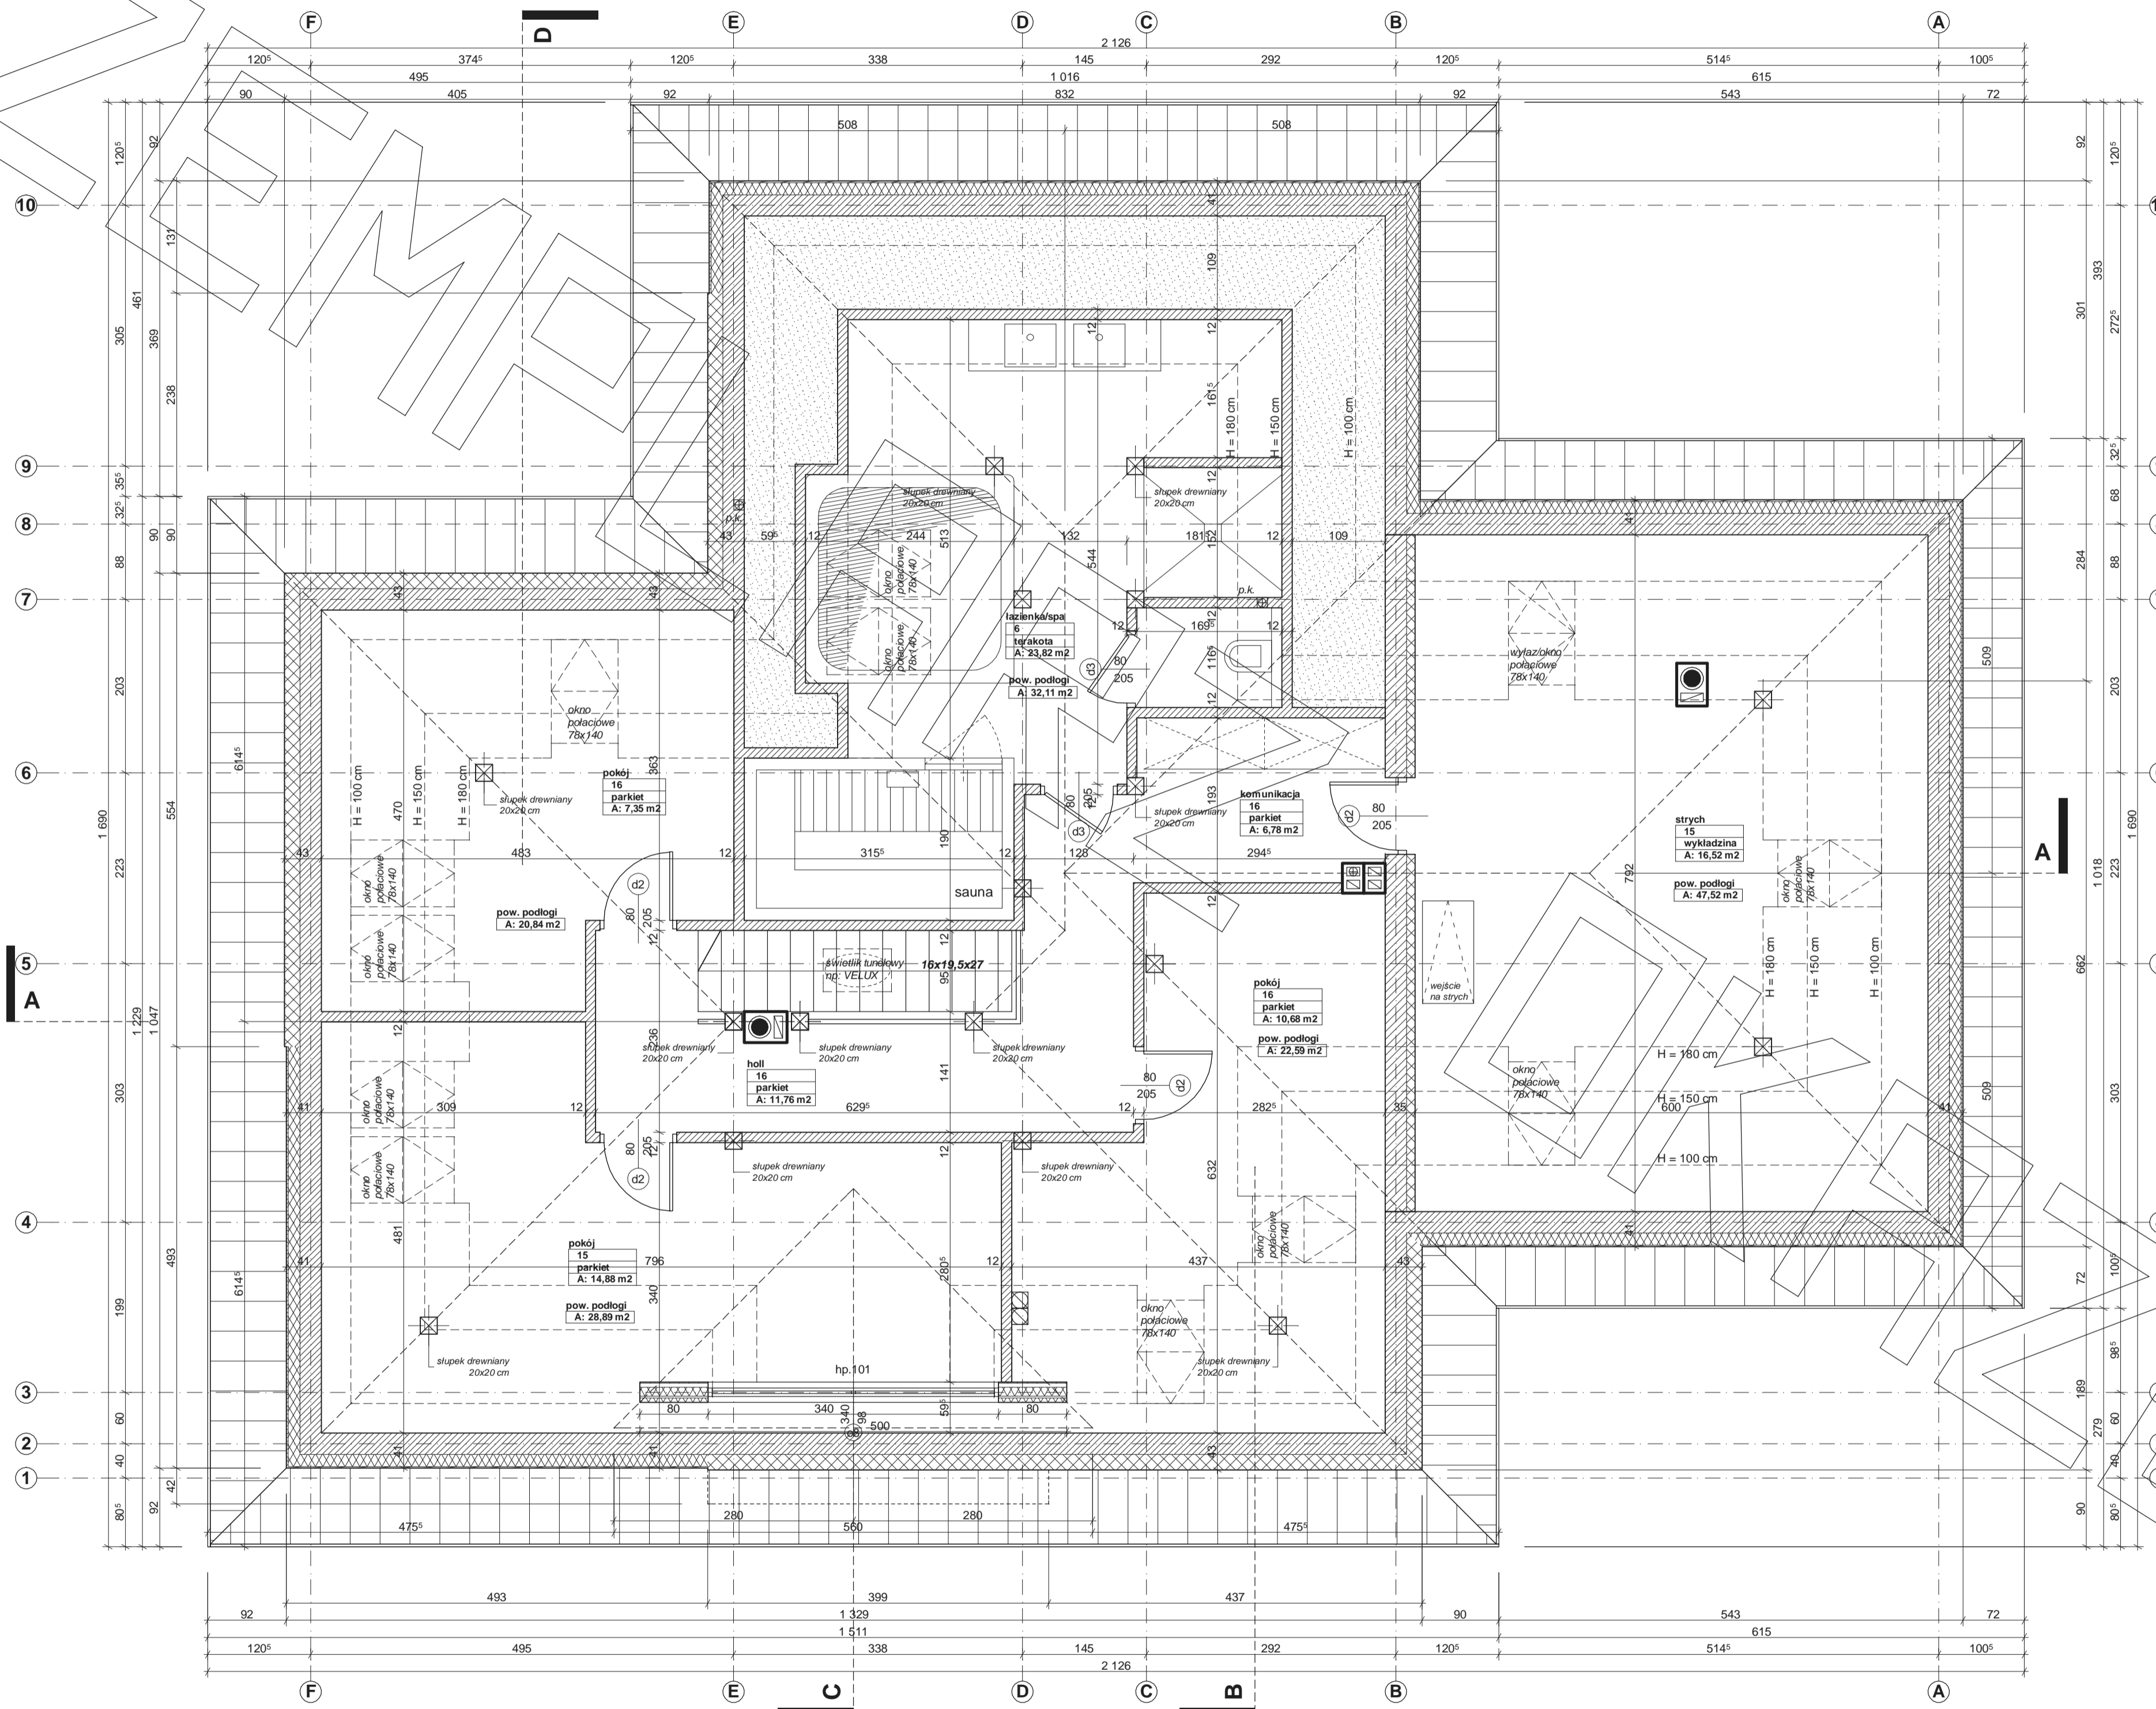

PRZEKRÓJ

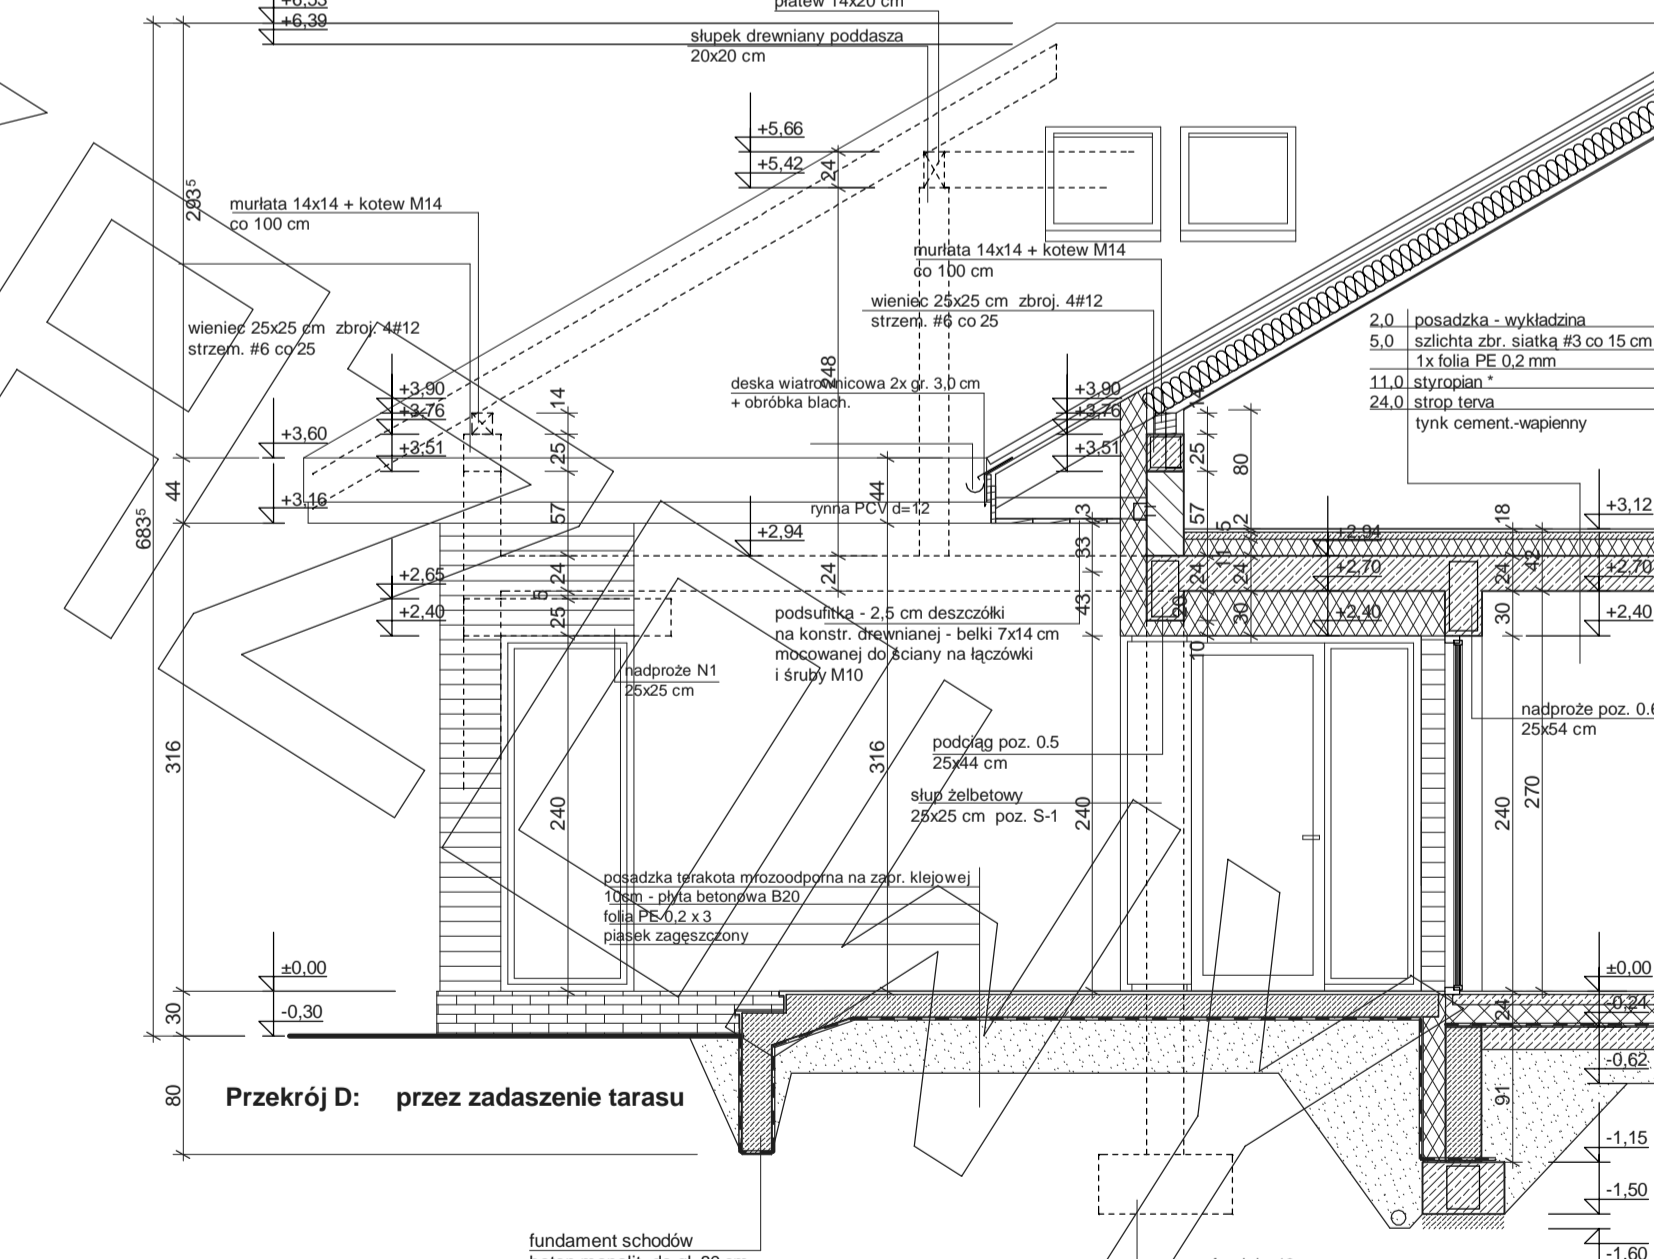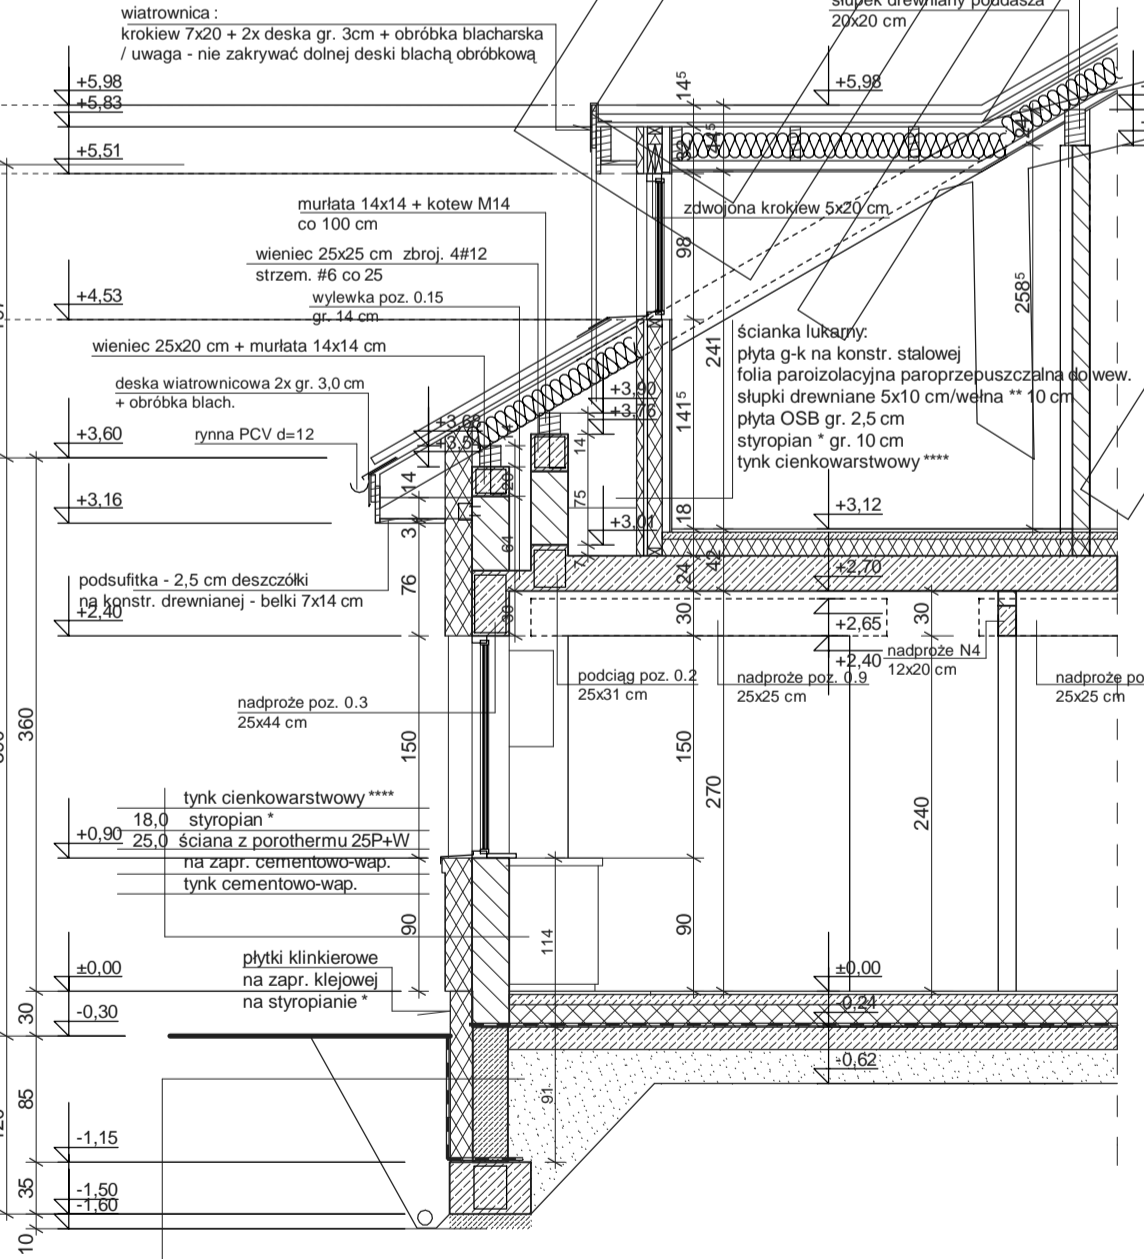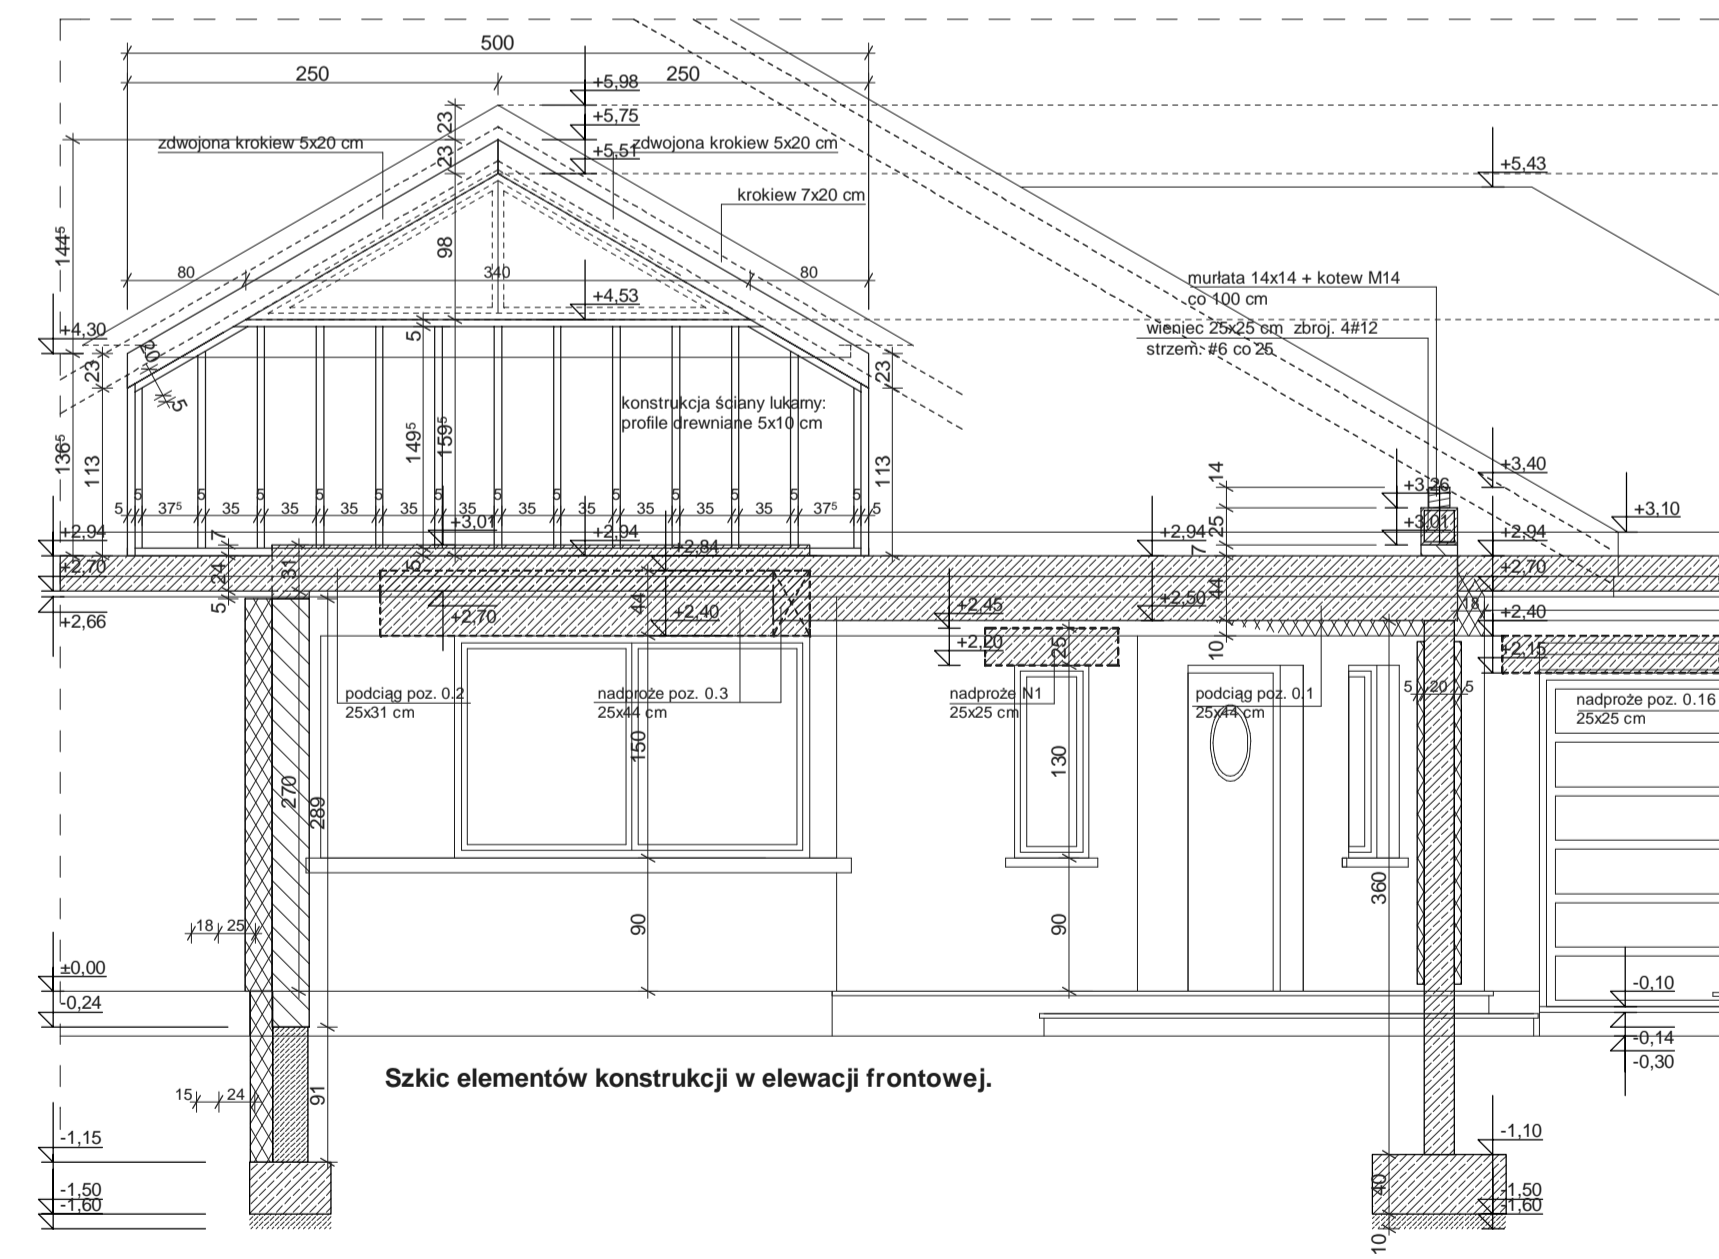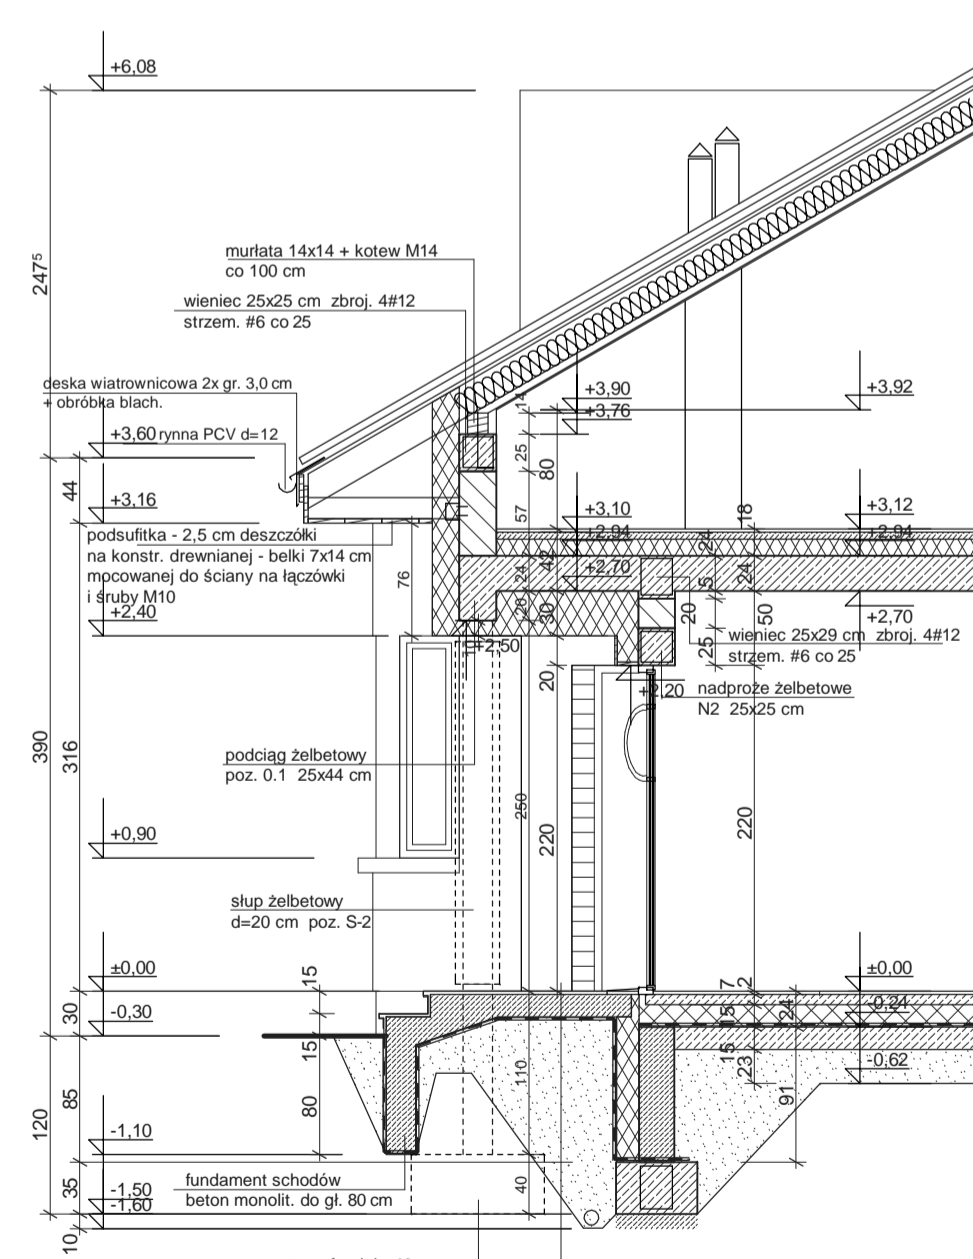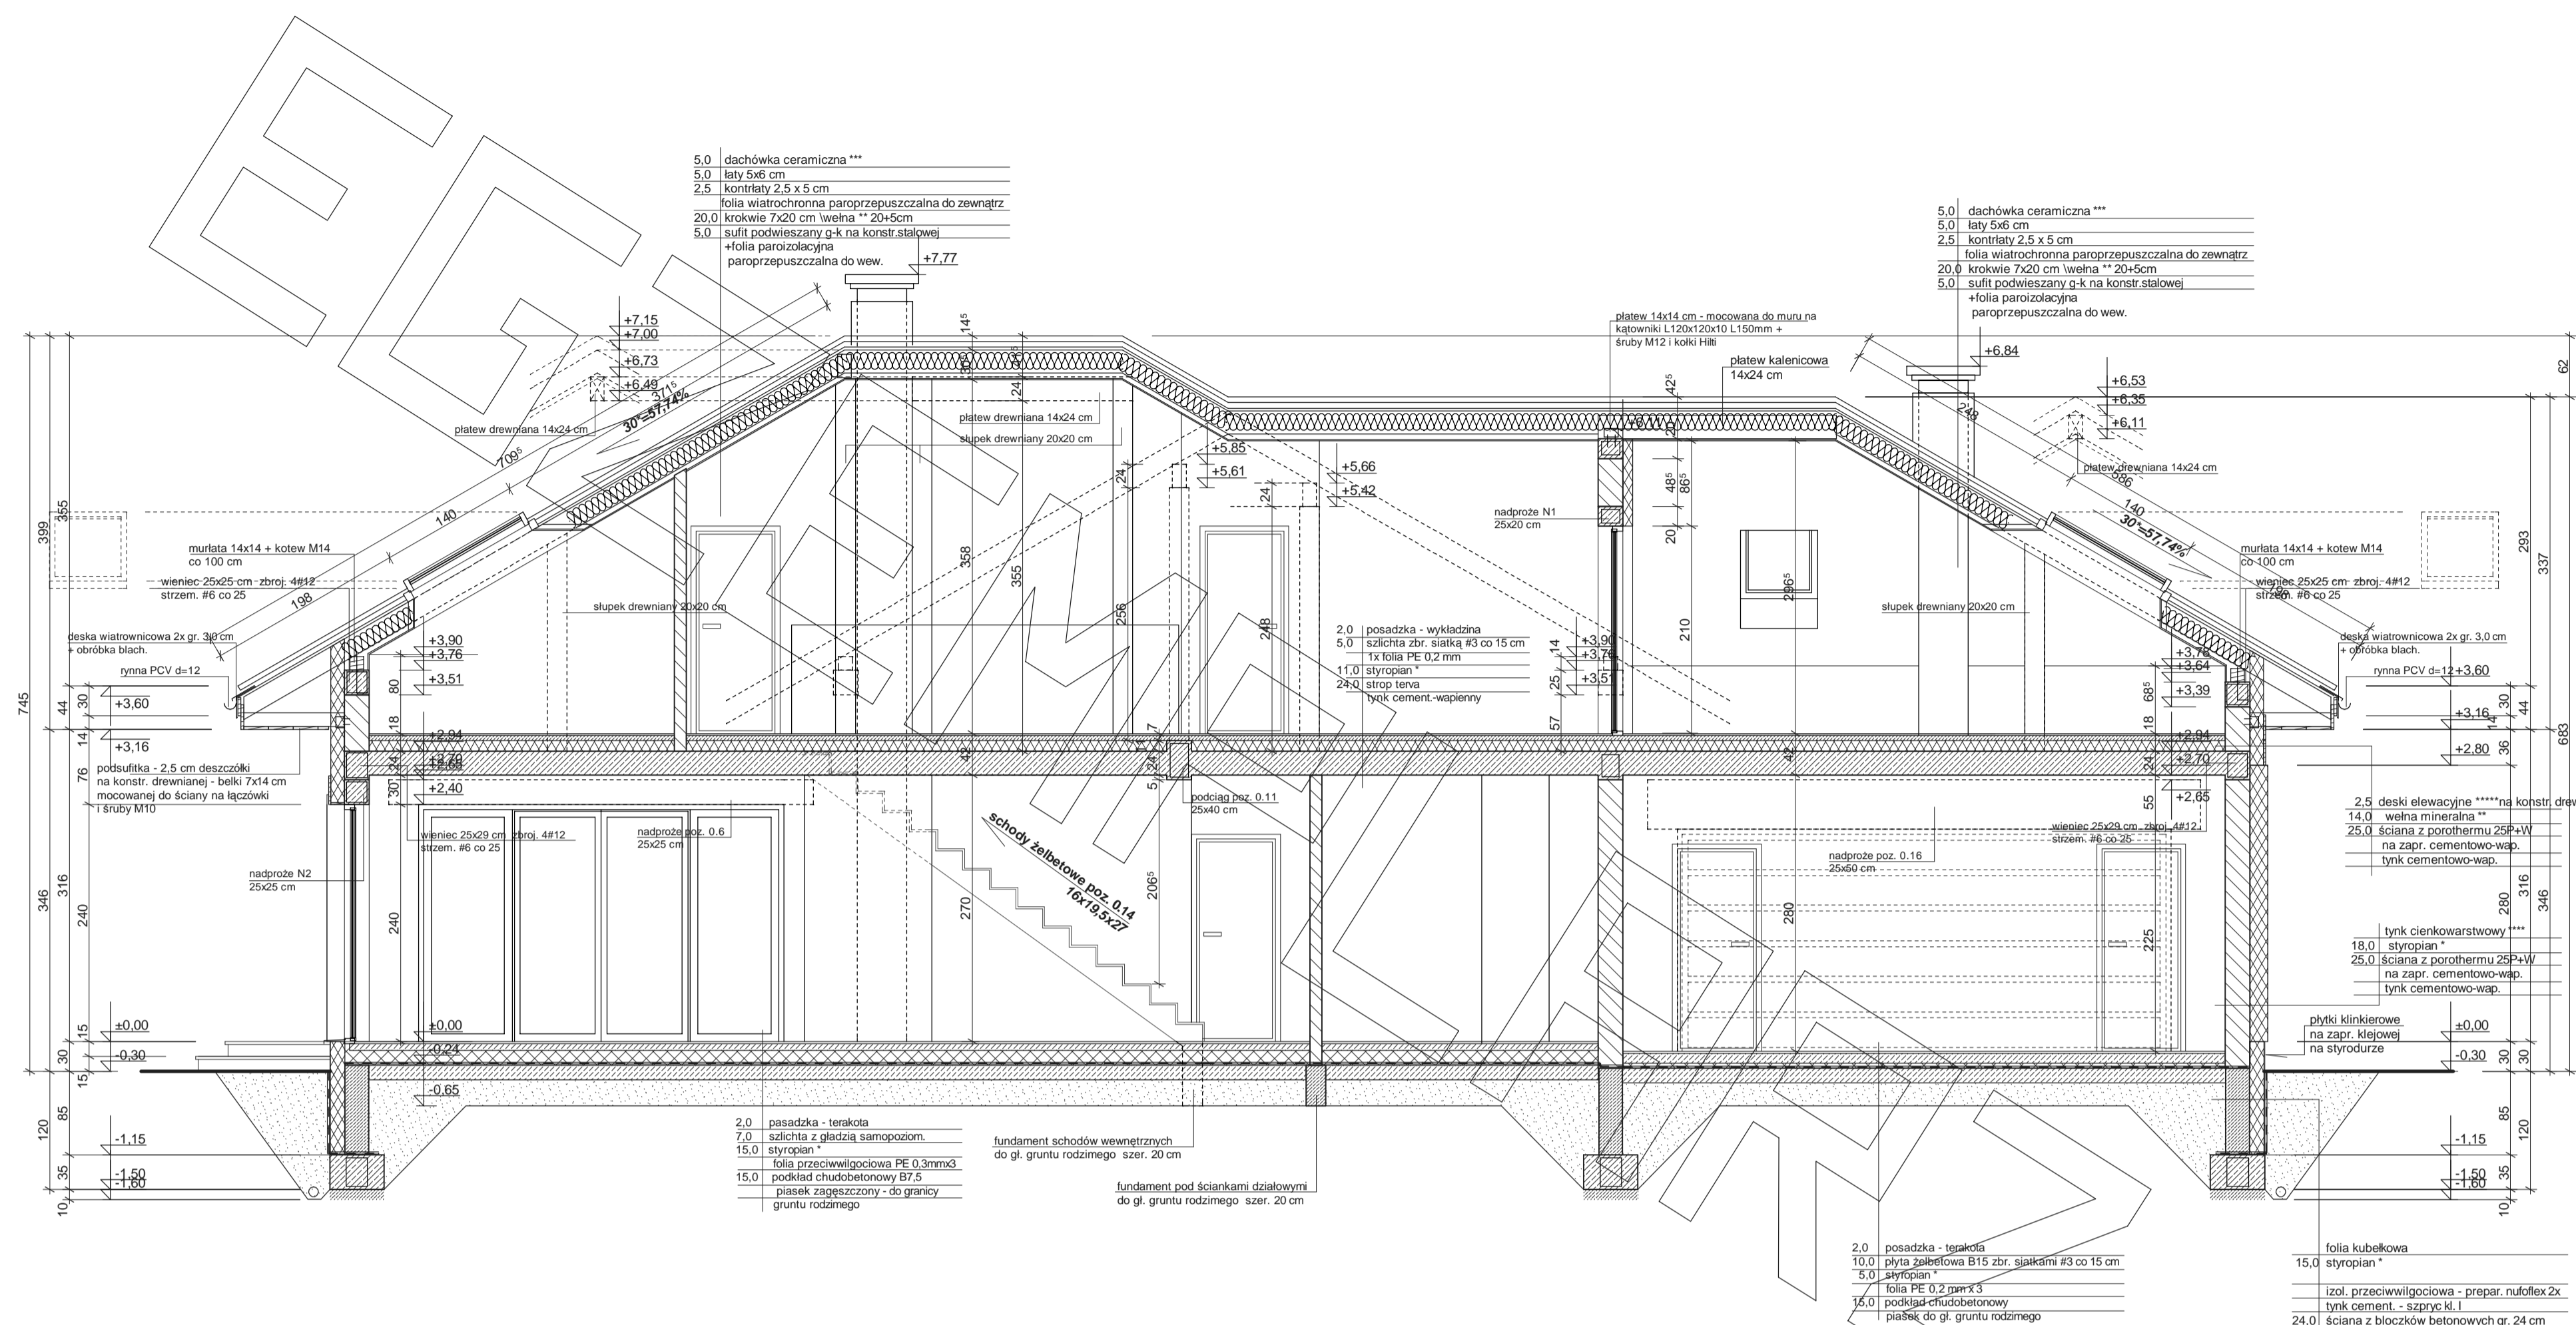

ELEWACJE

