




# RZUT PARTERU

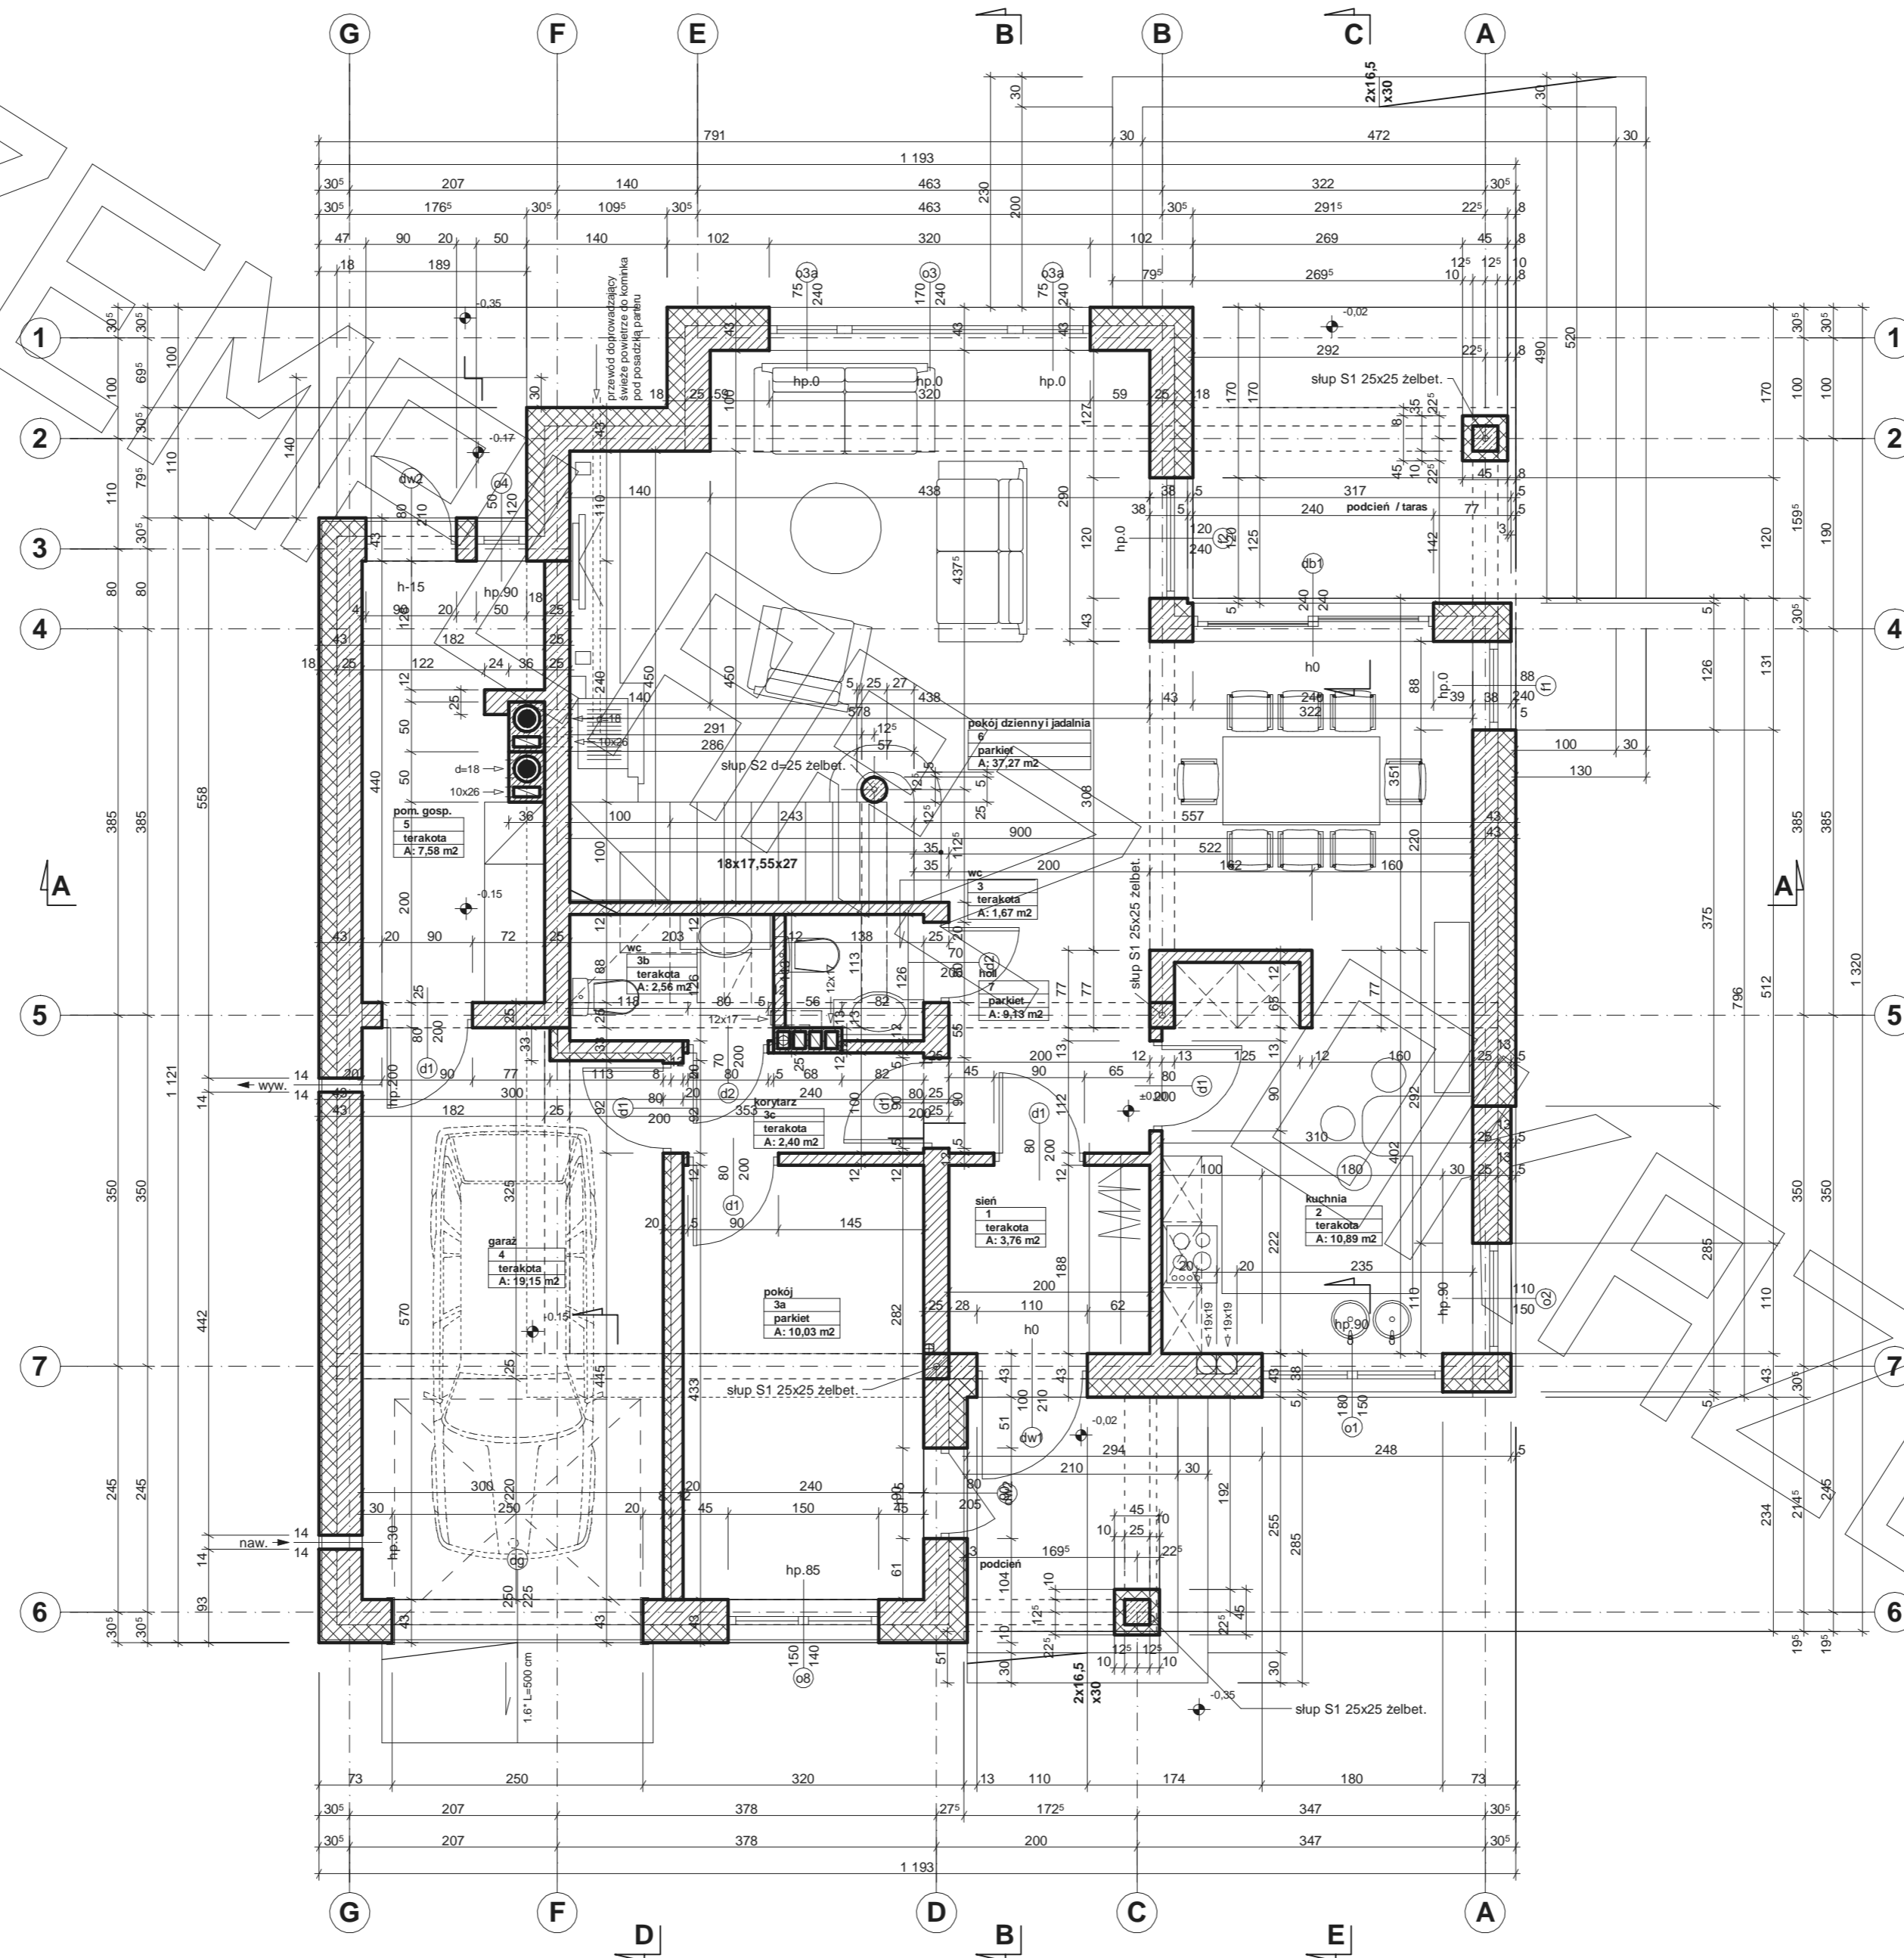


# RZUT PIĘTRA

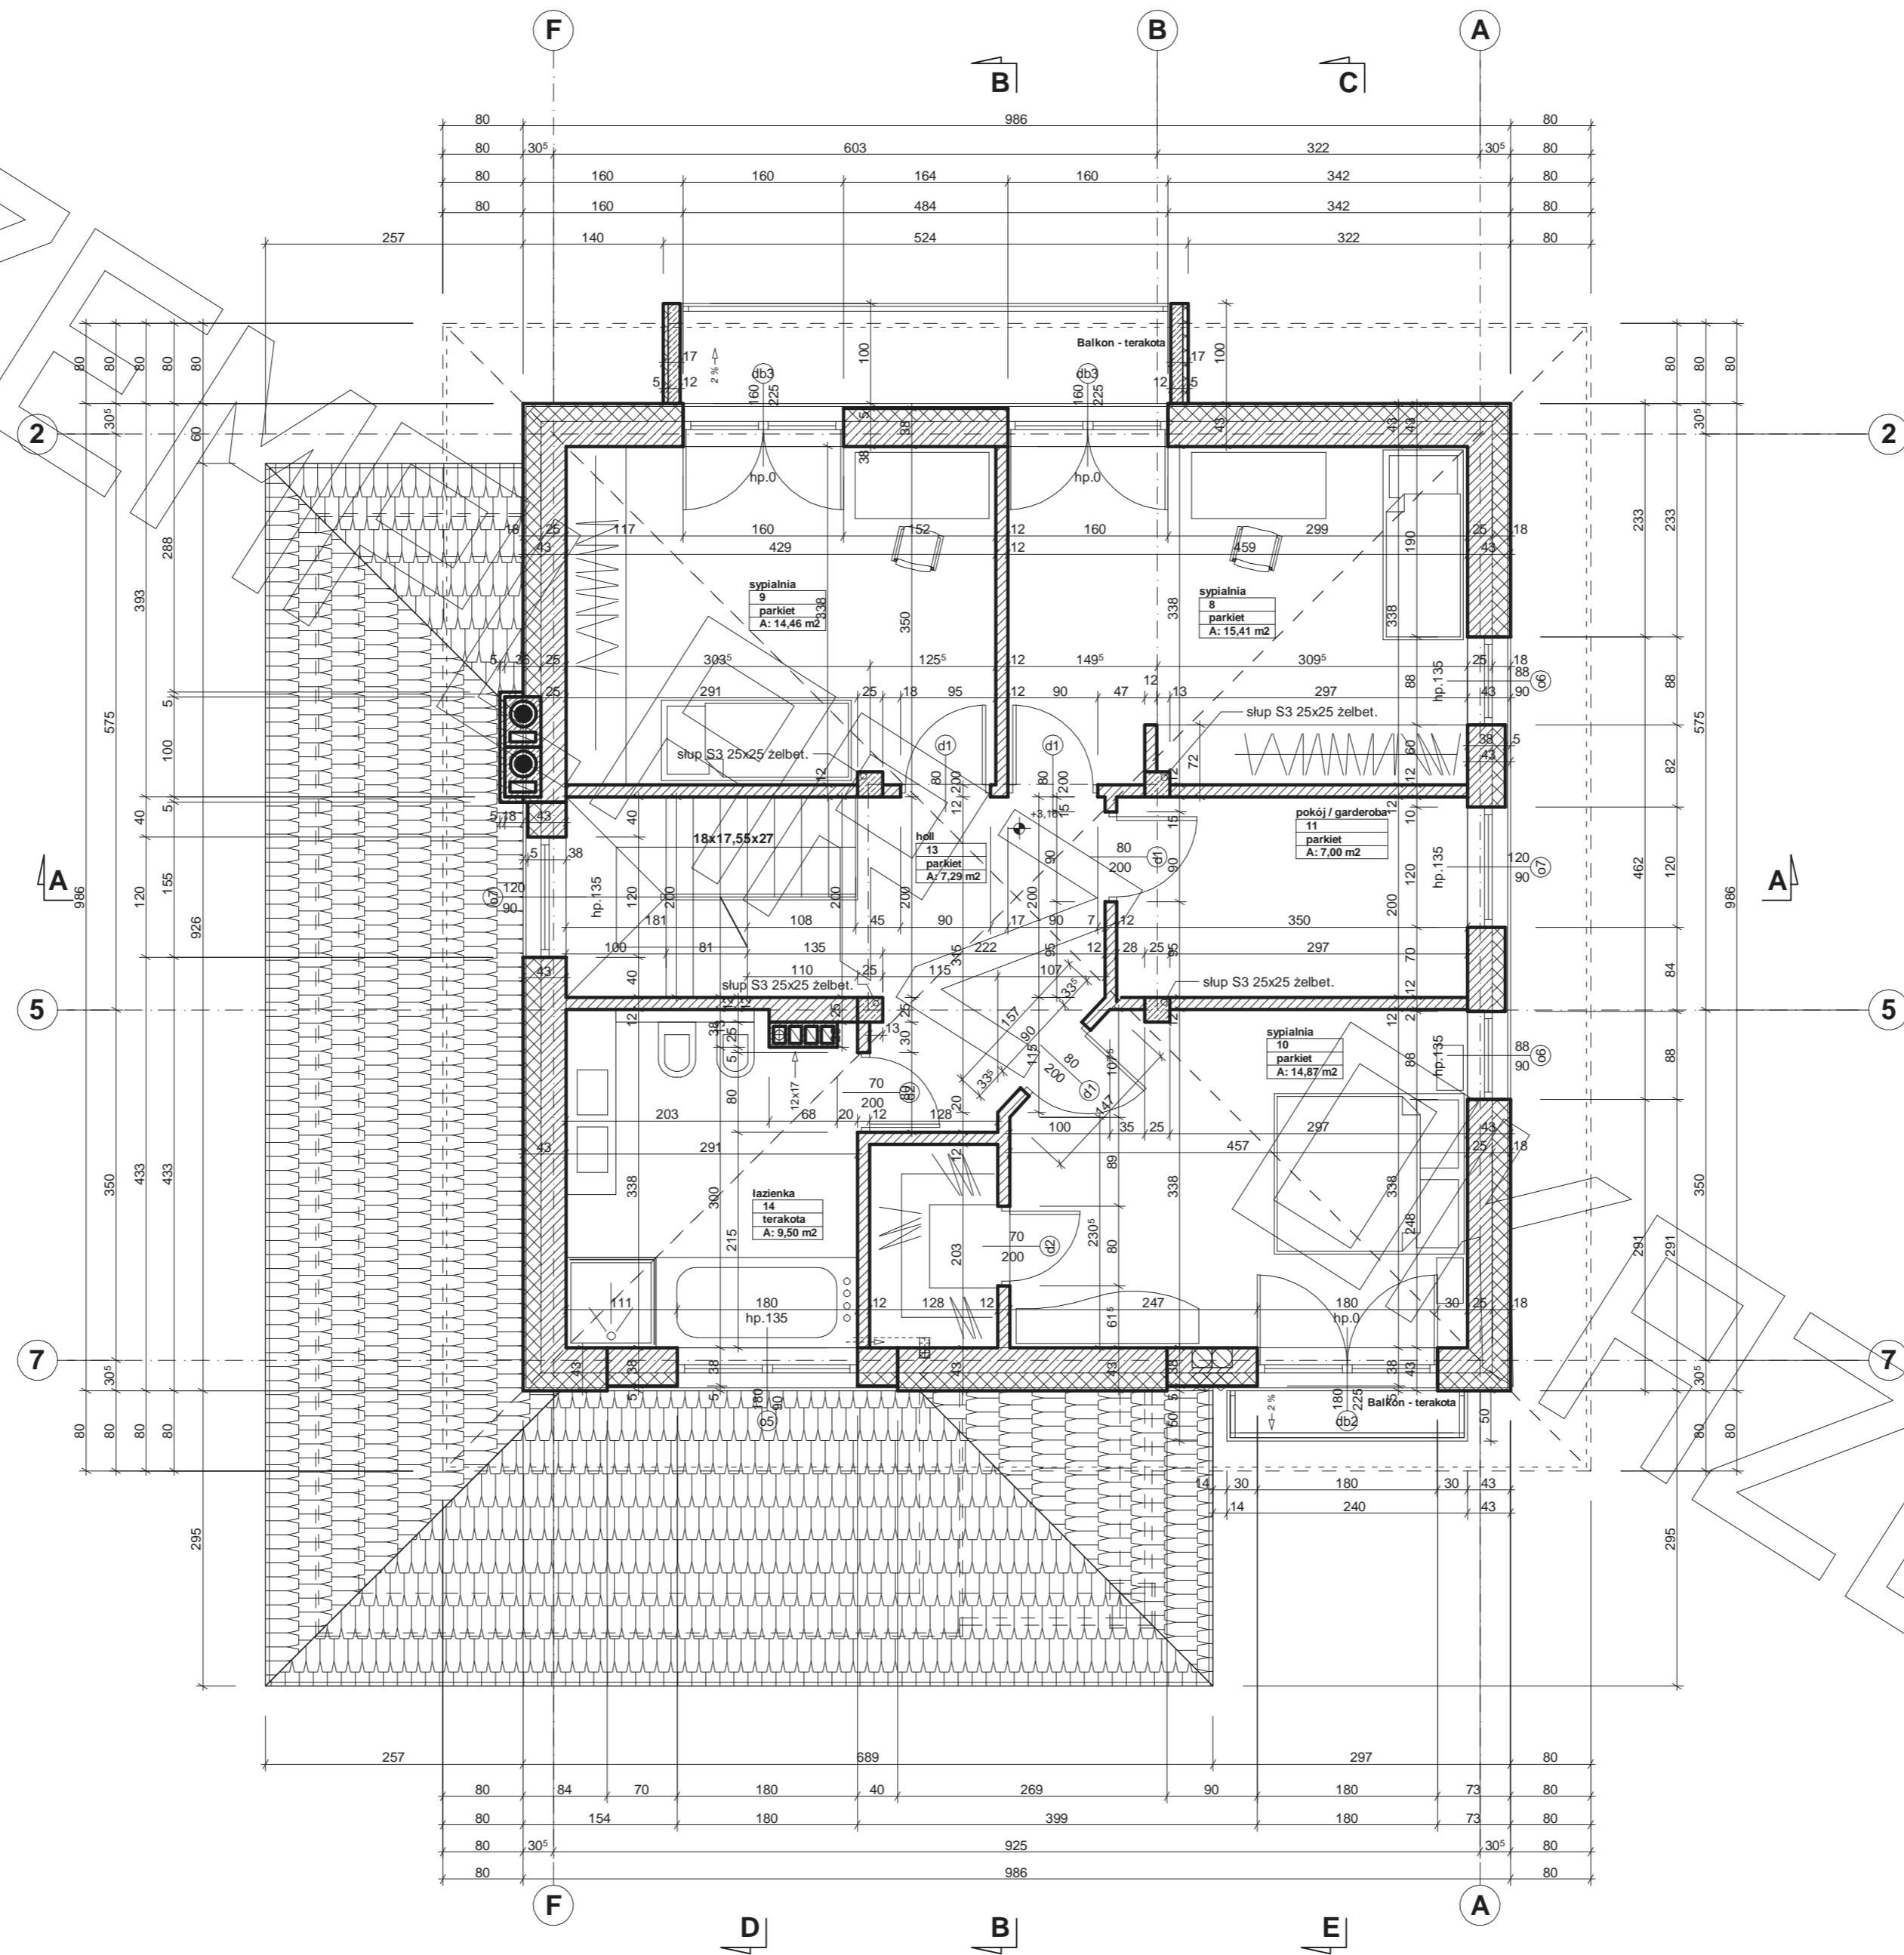

# PRZEKRÓJ

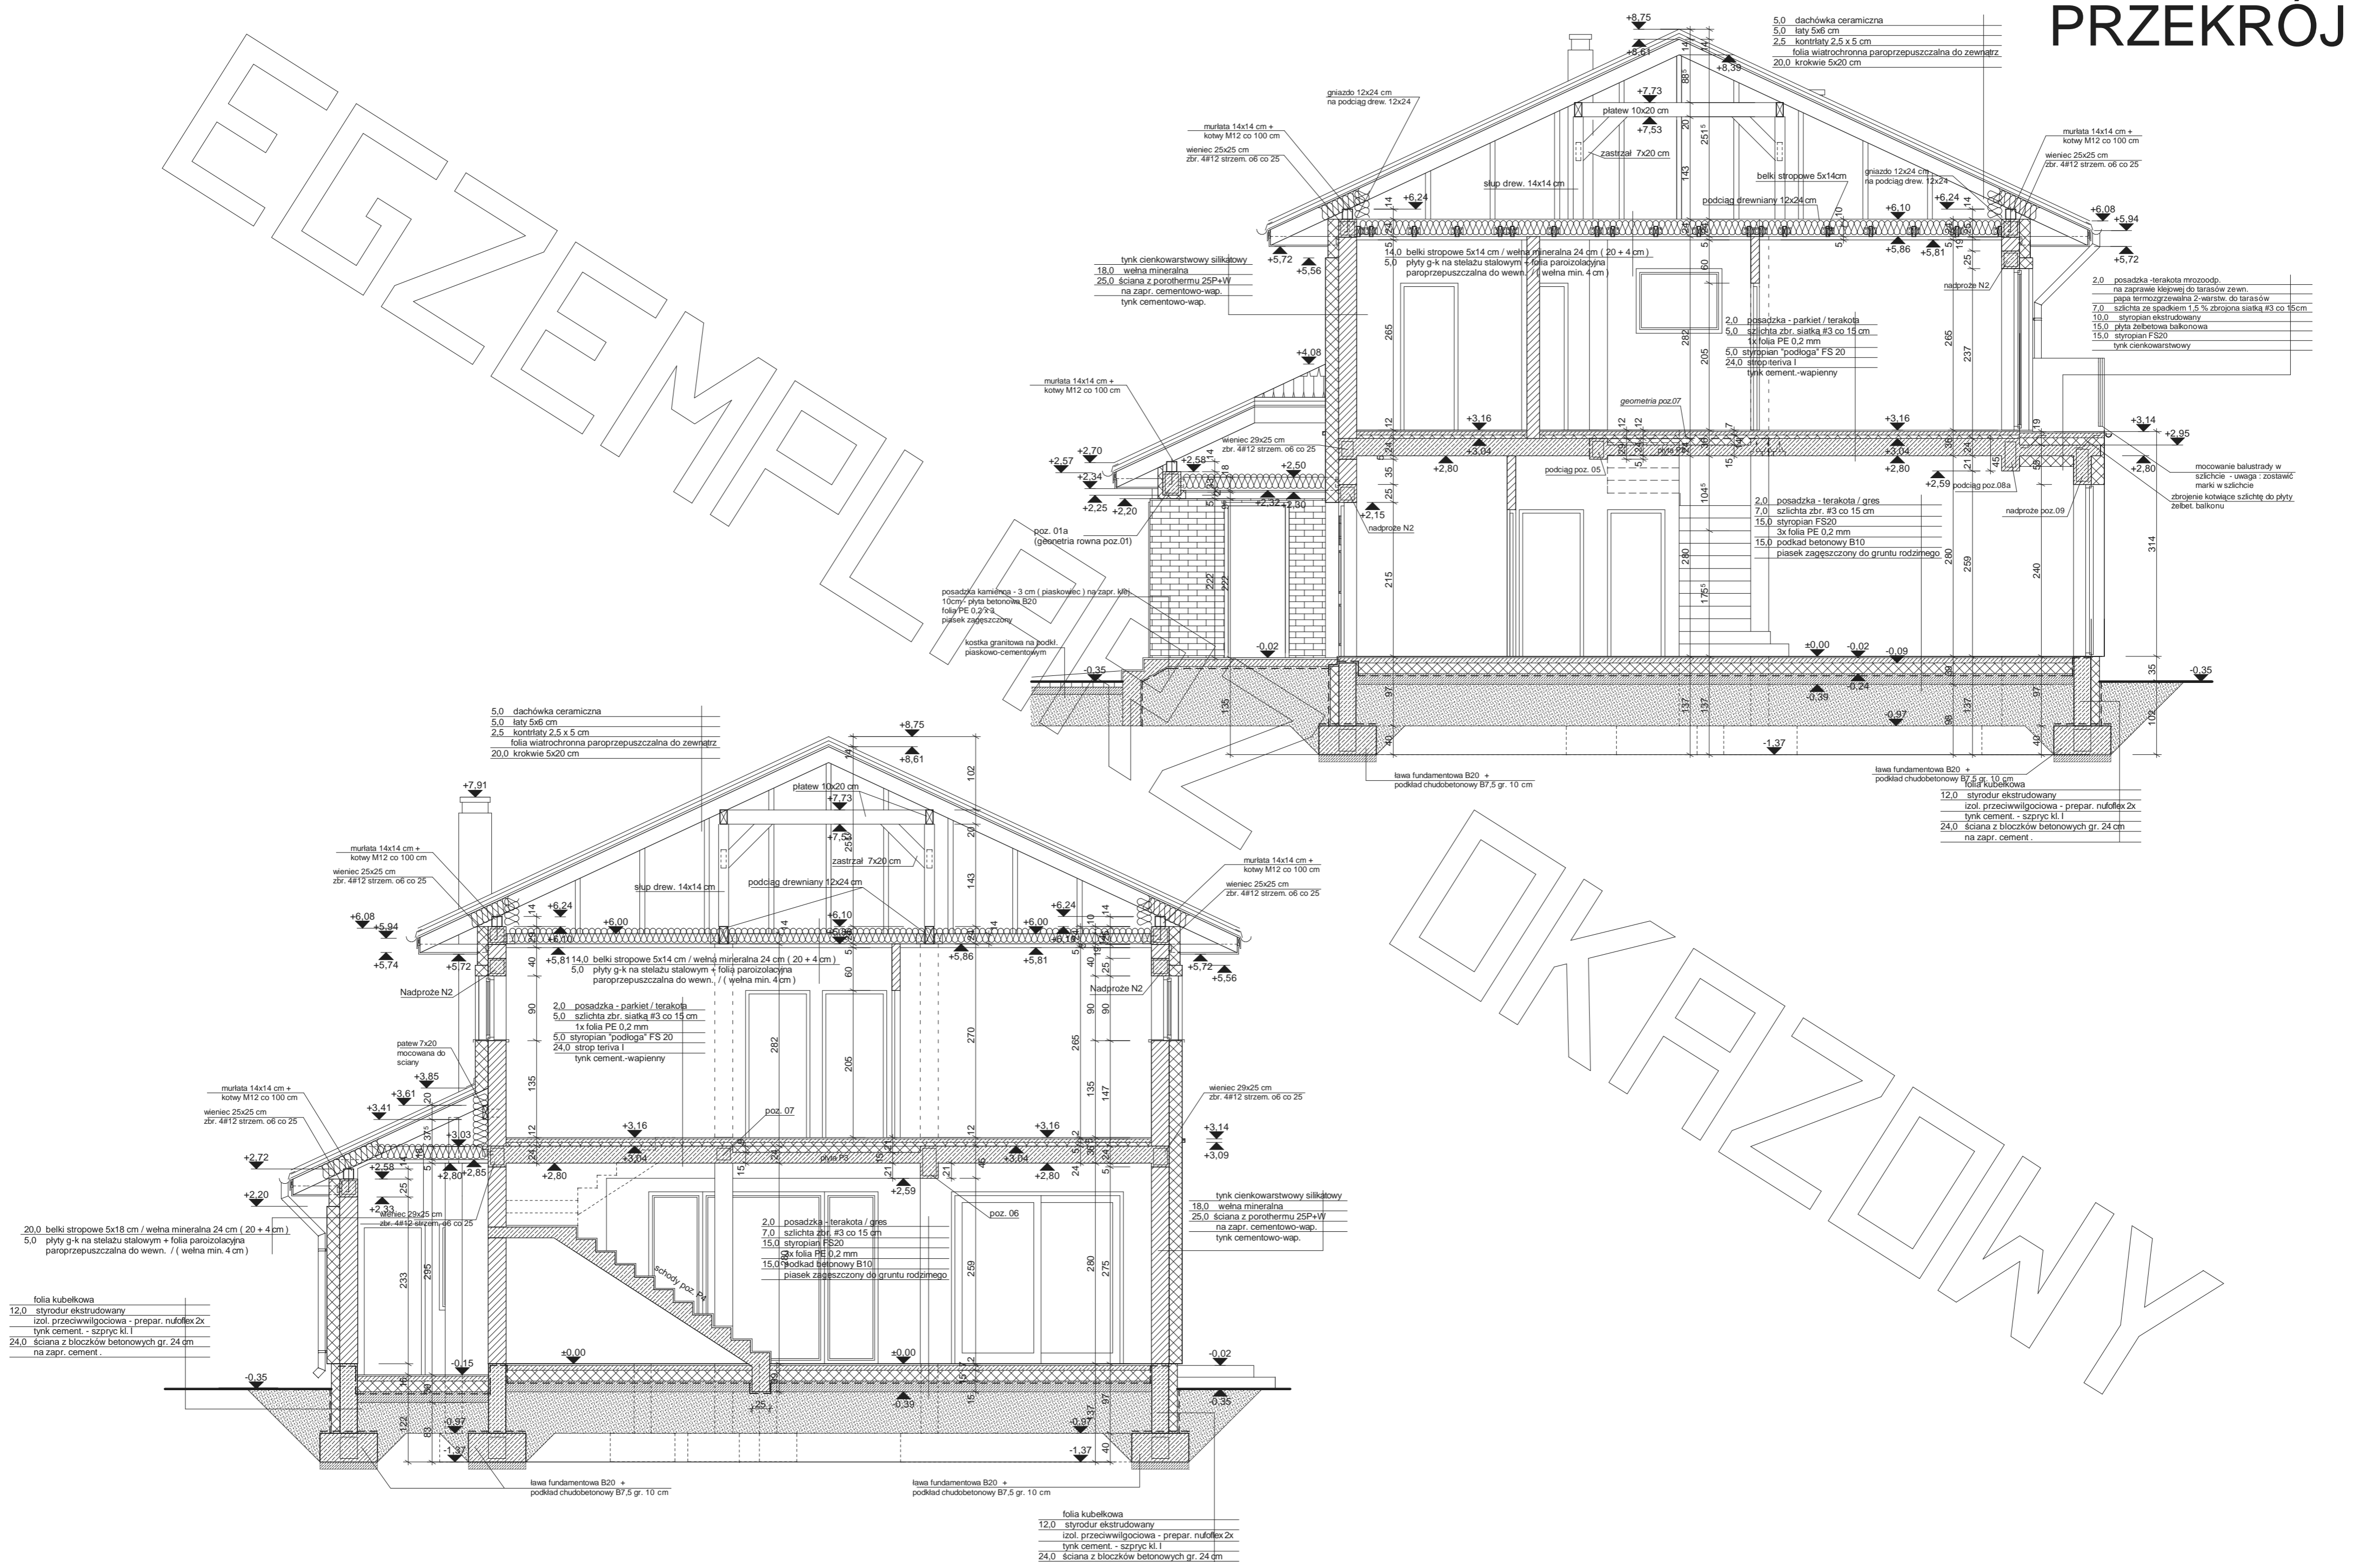

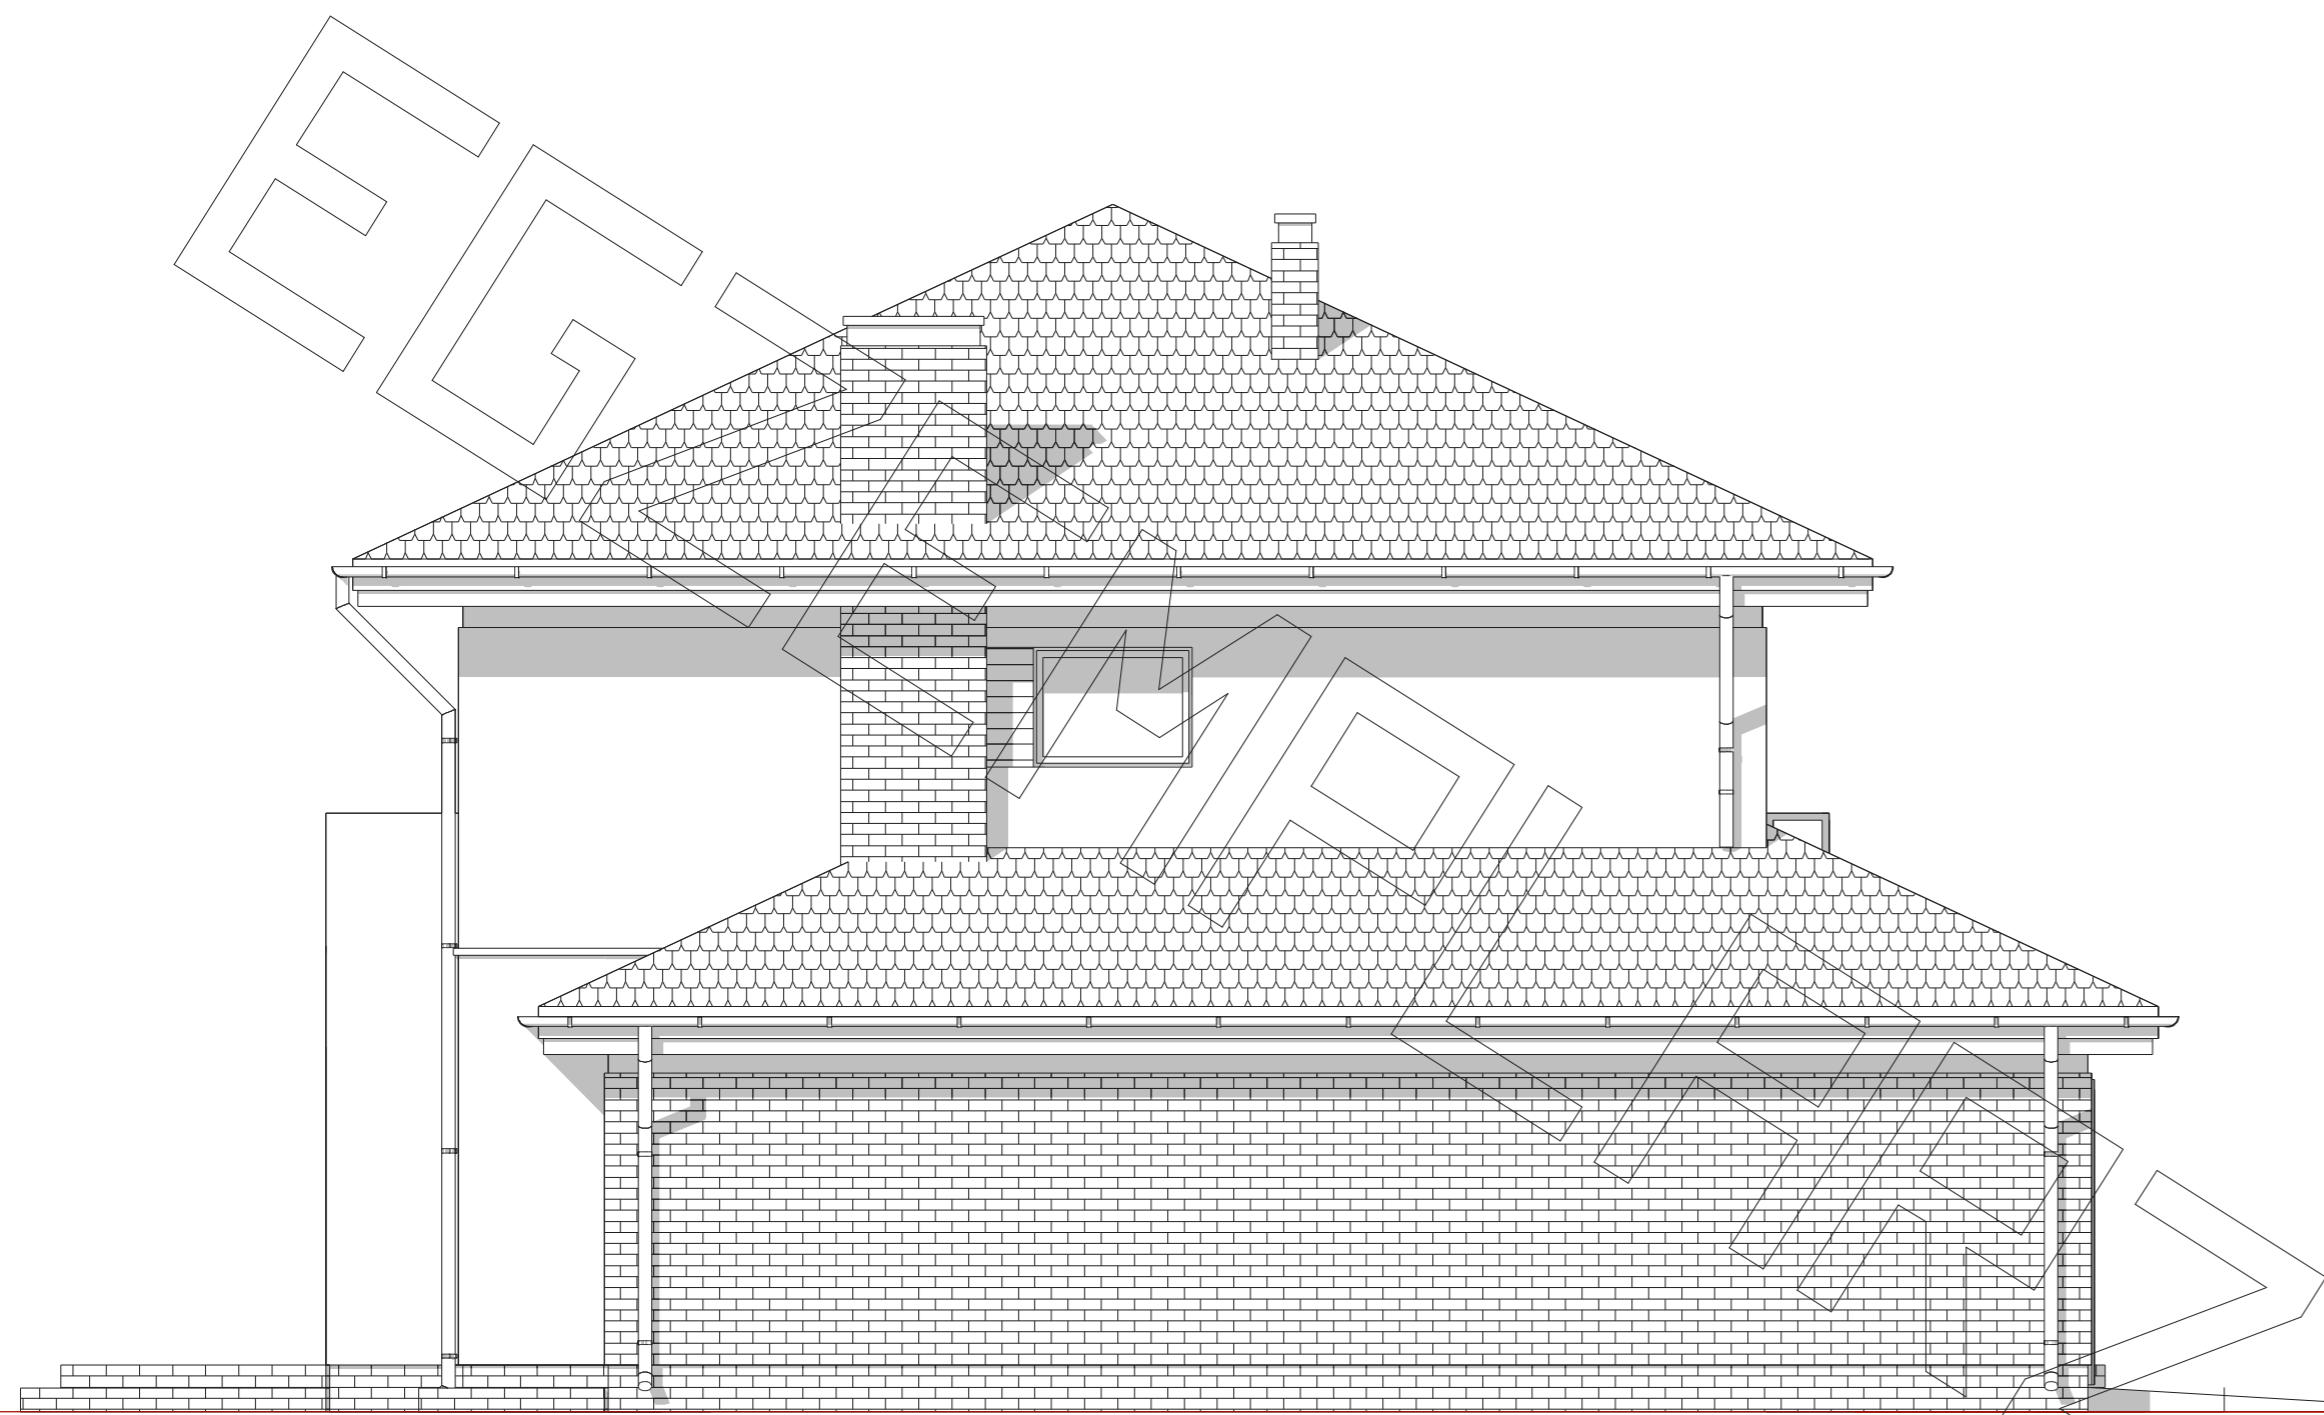


ELEWACJA BOCZNA :



ELEWACJA FRONTOWA :



ELEWACJA TYLNA :

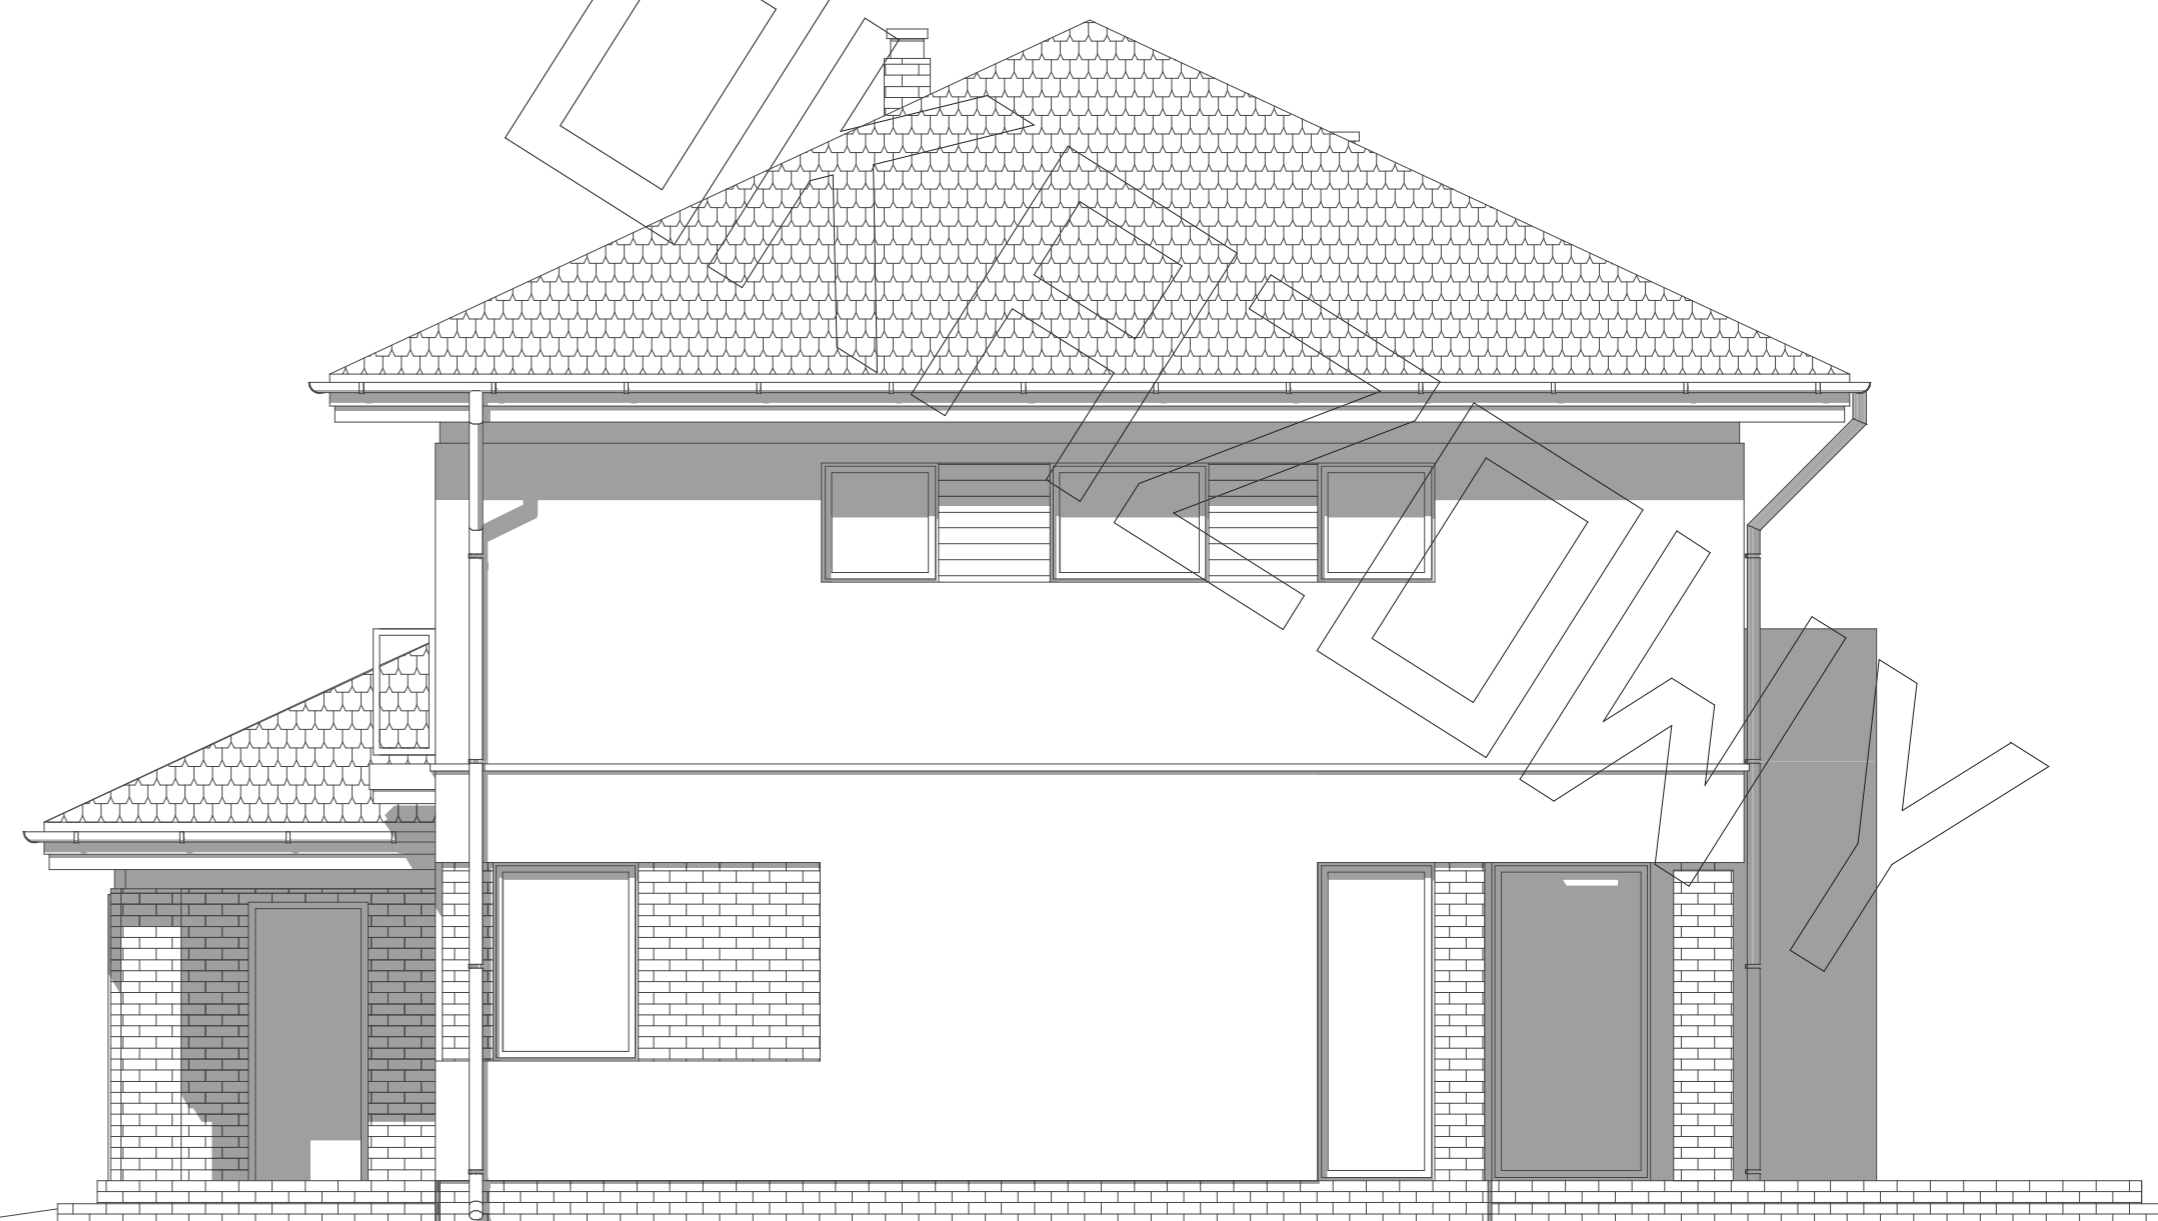

ELEWACJA BOCZNA :