



# RZUT PARTERU

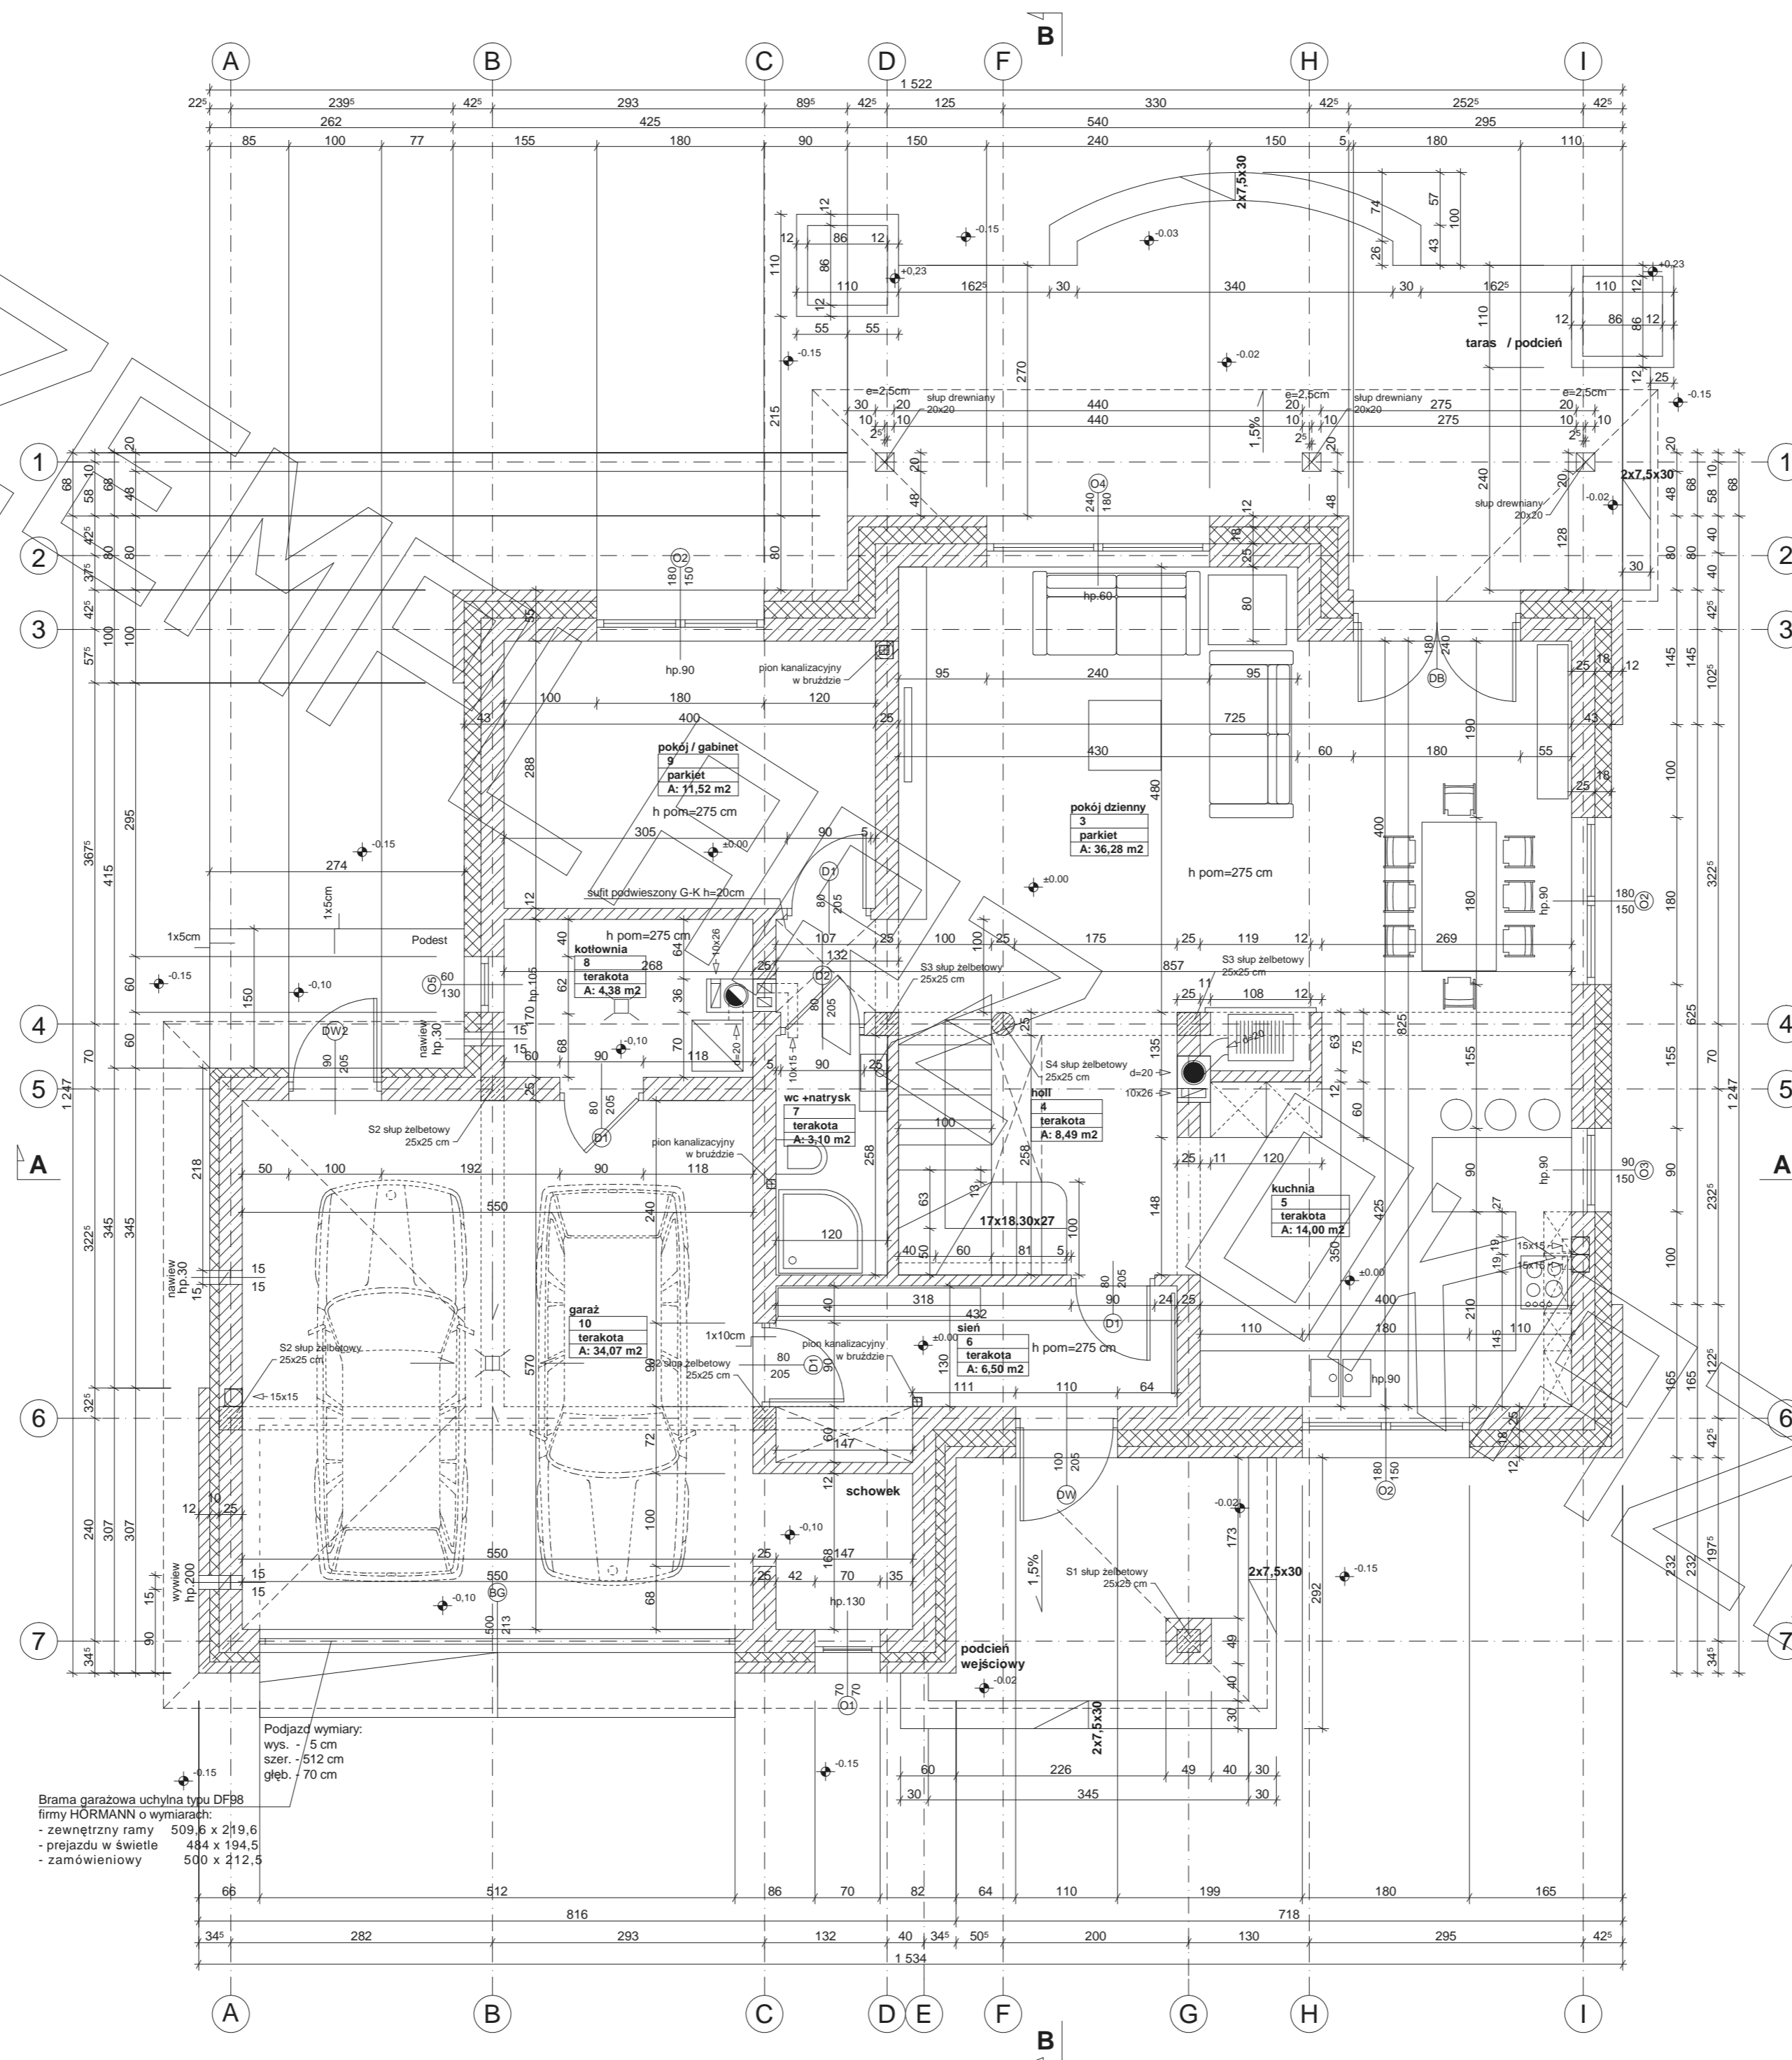


Podjazd wymiary:  
 wys. - 5 cm  
 szer. - 512 cm  
 głęb. - 70 cm


Brama garażowa uchylna typu DF98  
 firmy HÖRMANN o wymiarach:  
 - zewnętrzny ramy 509,6 x 219,6  
 - przejazdu w świetle 484 x 194,5  
 - zamówieniowy 500 x 212,5

# RZUT PIĘTRA

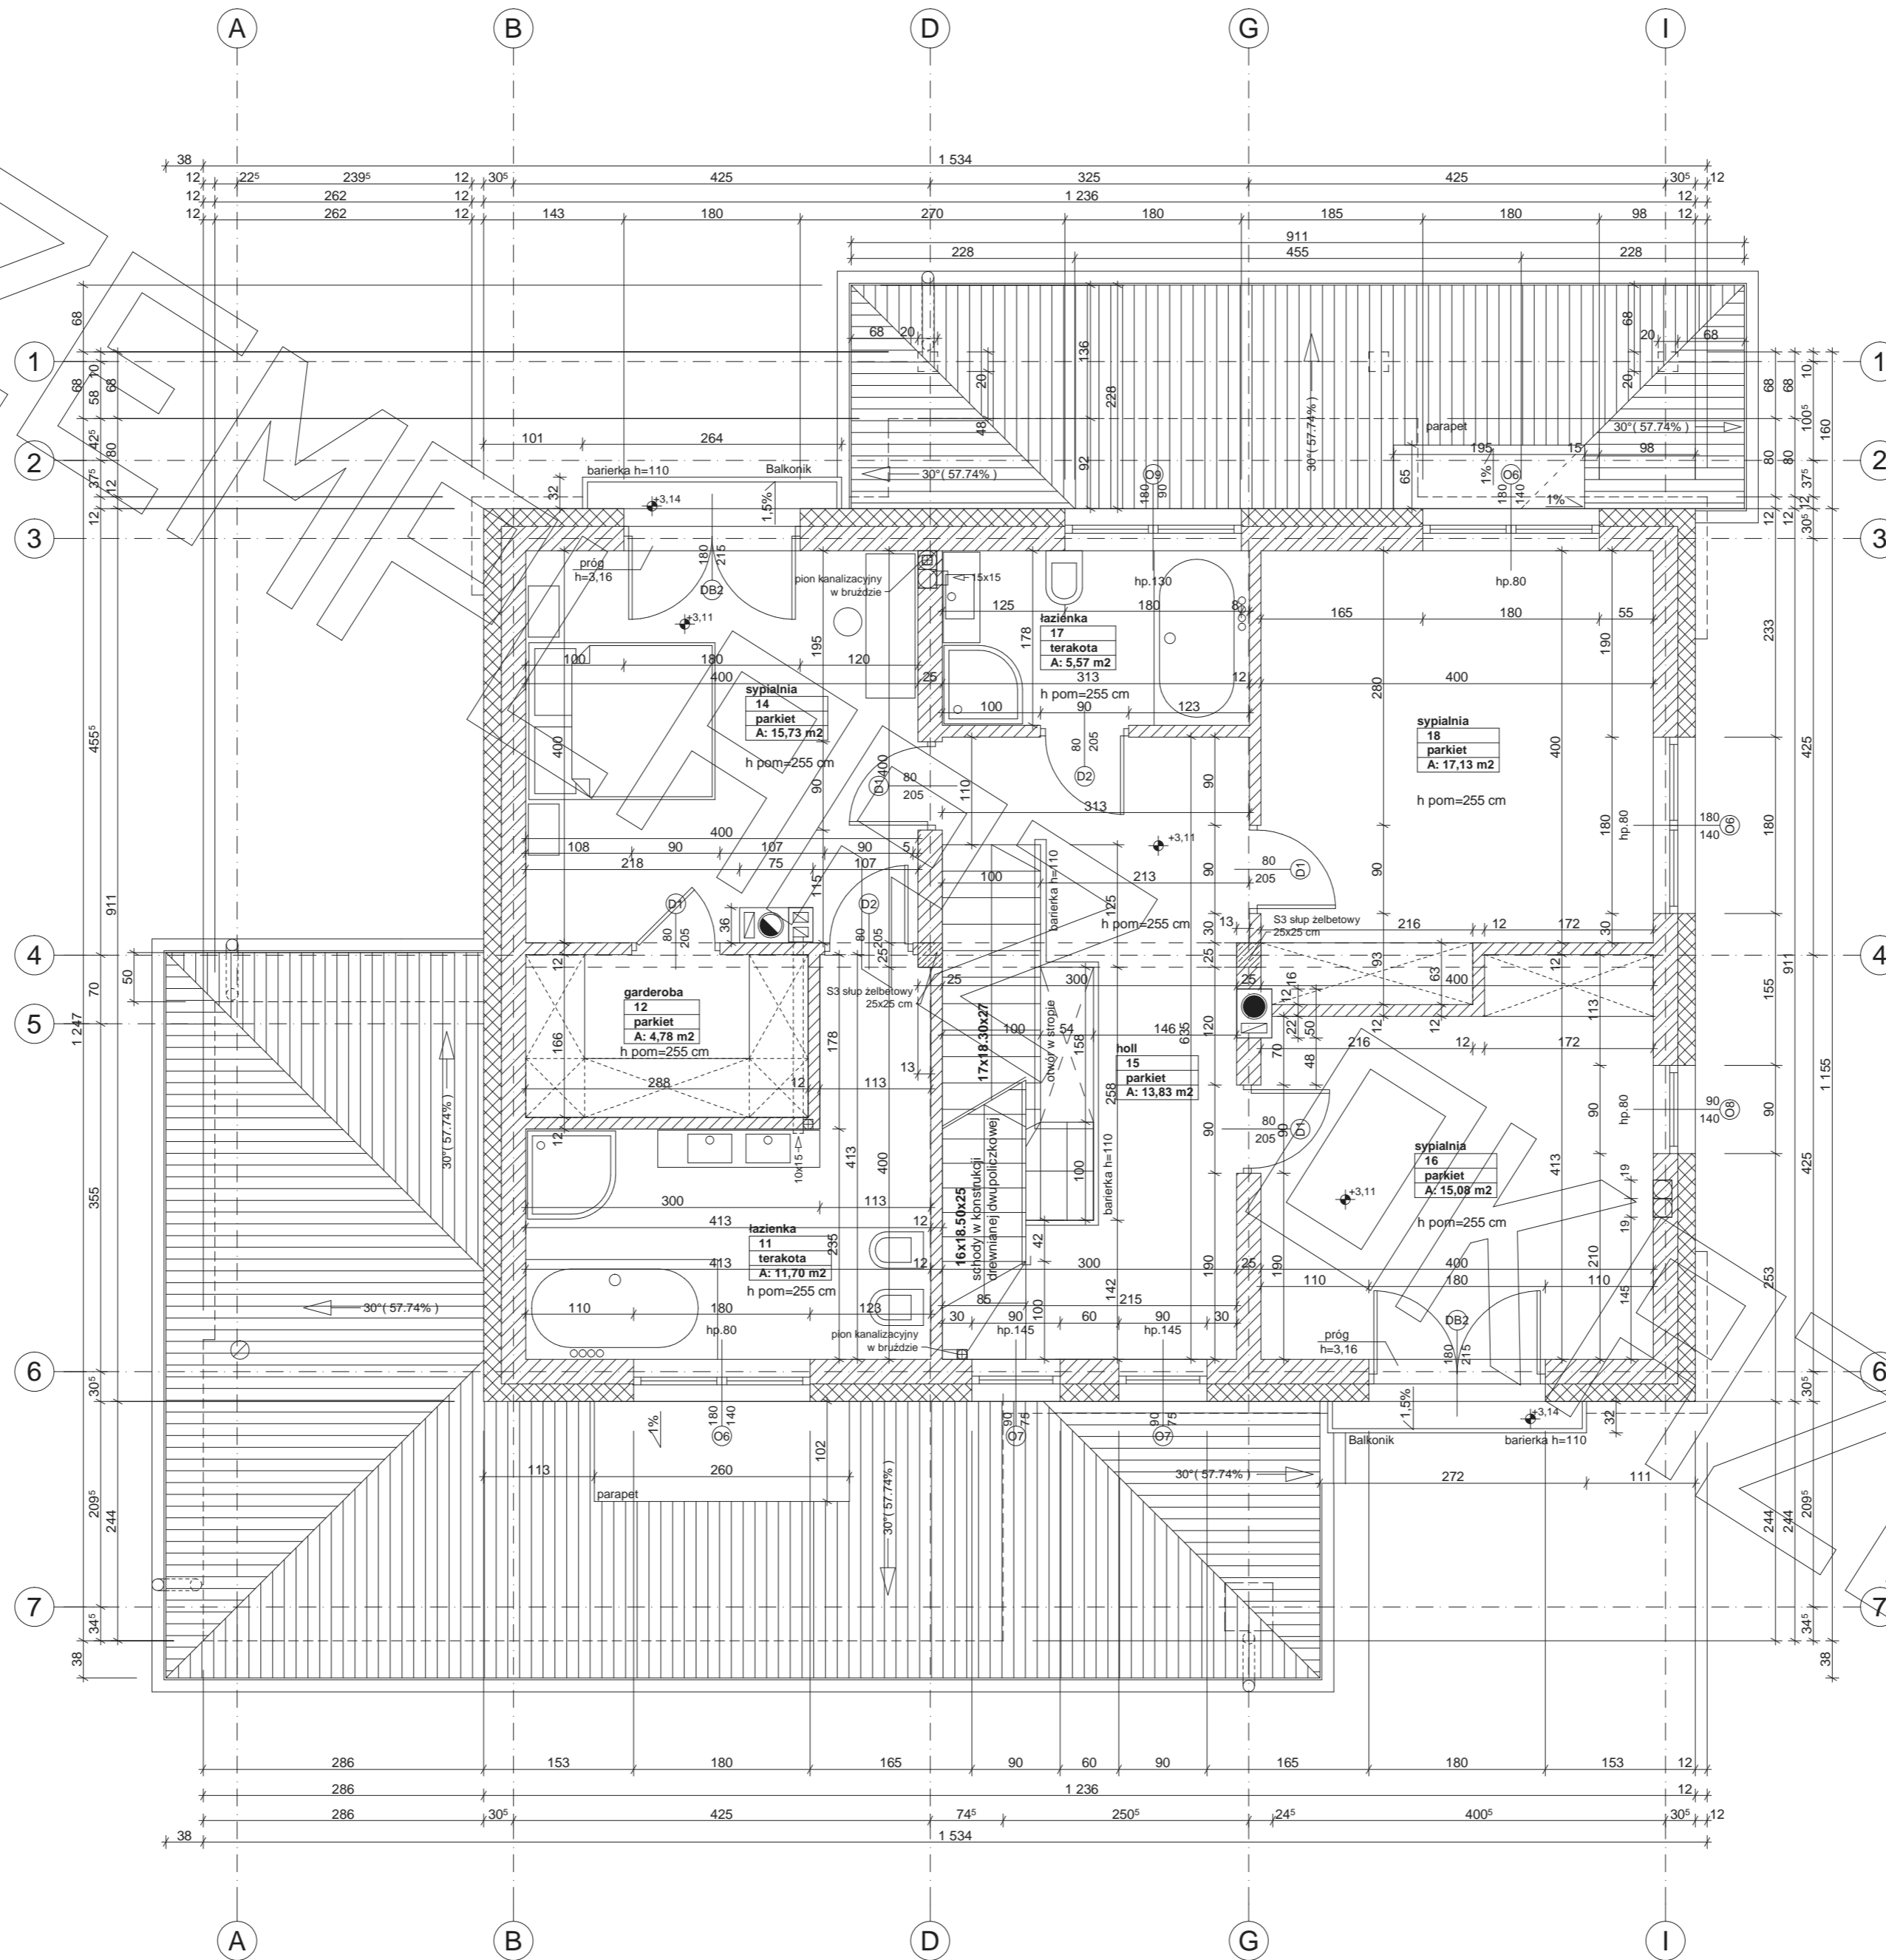

# RZUT STRYCHU

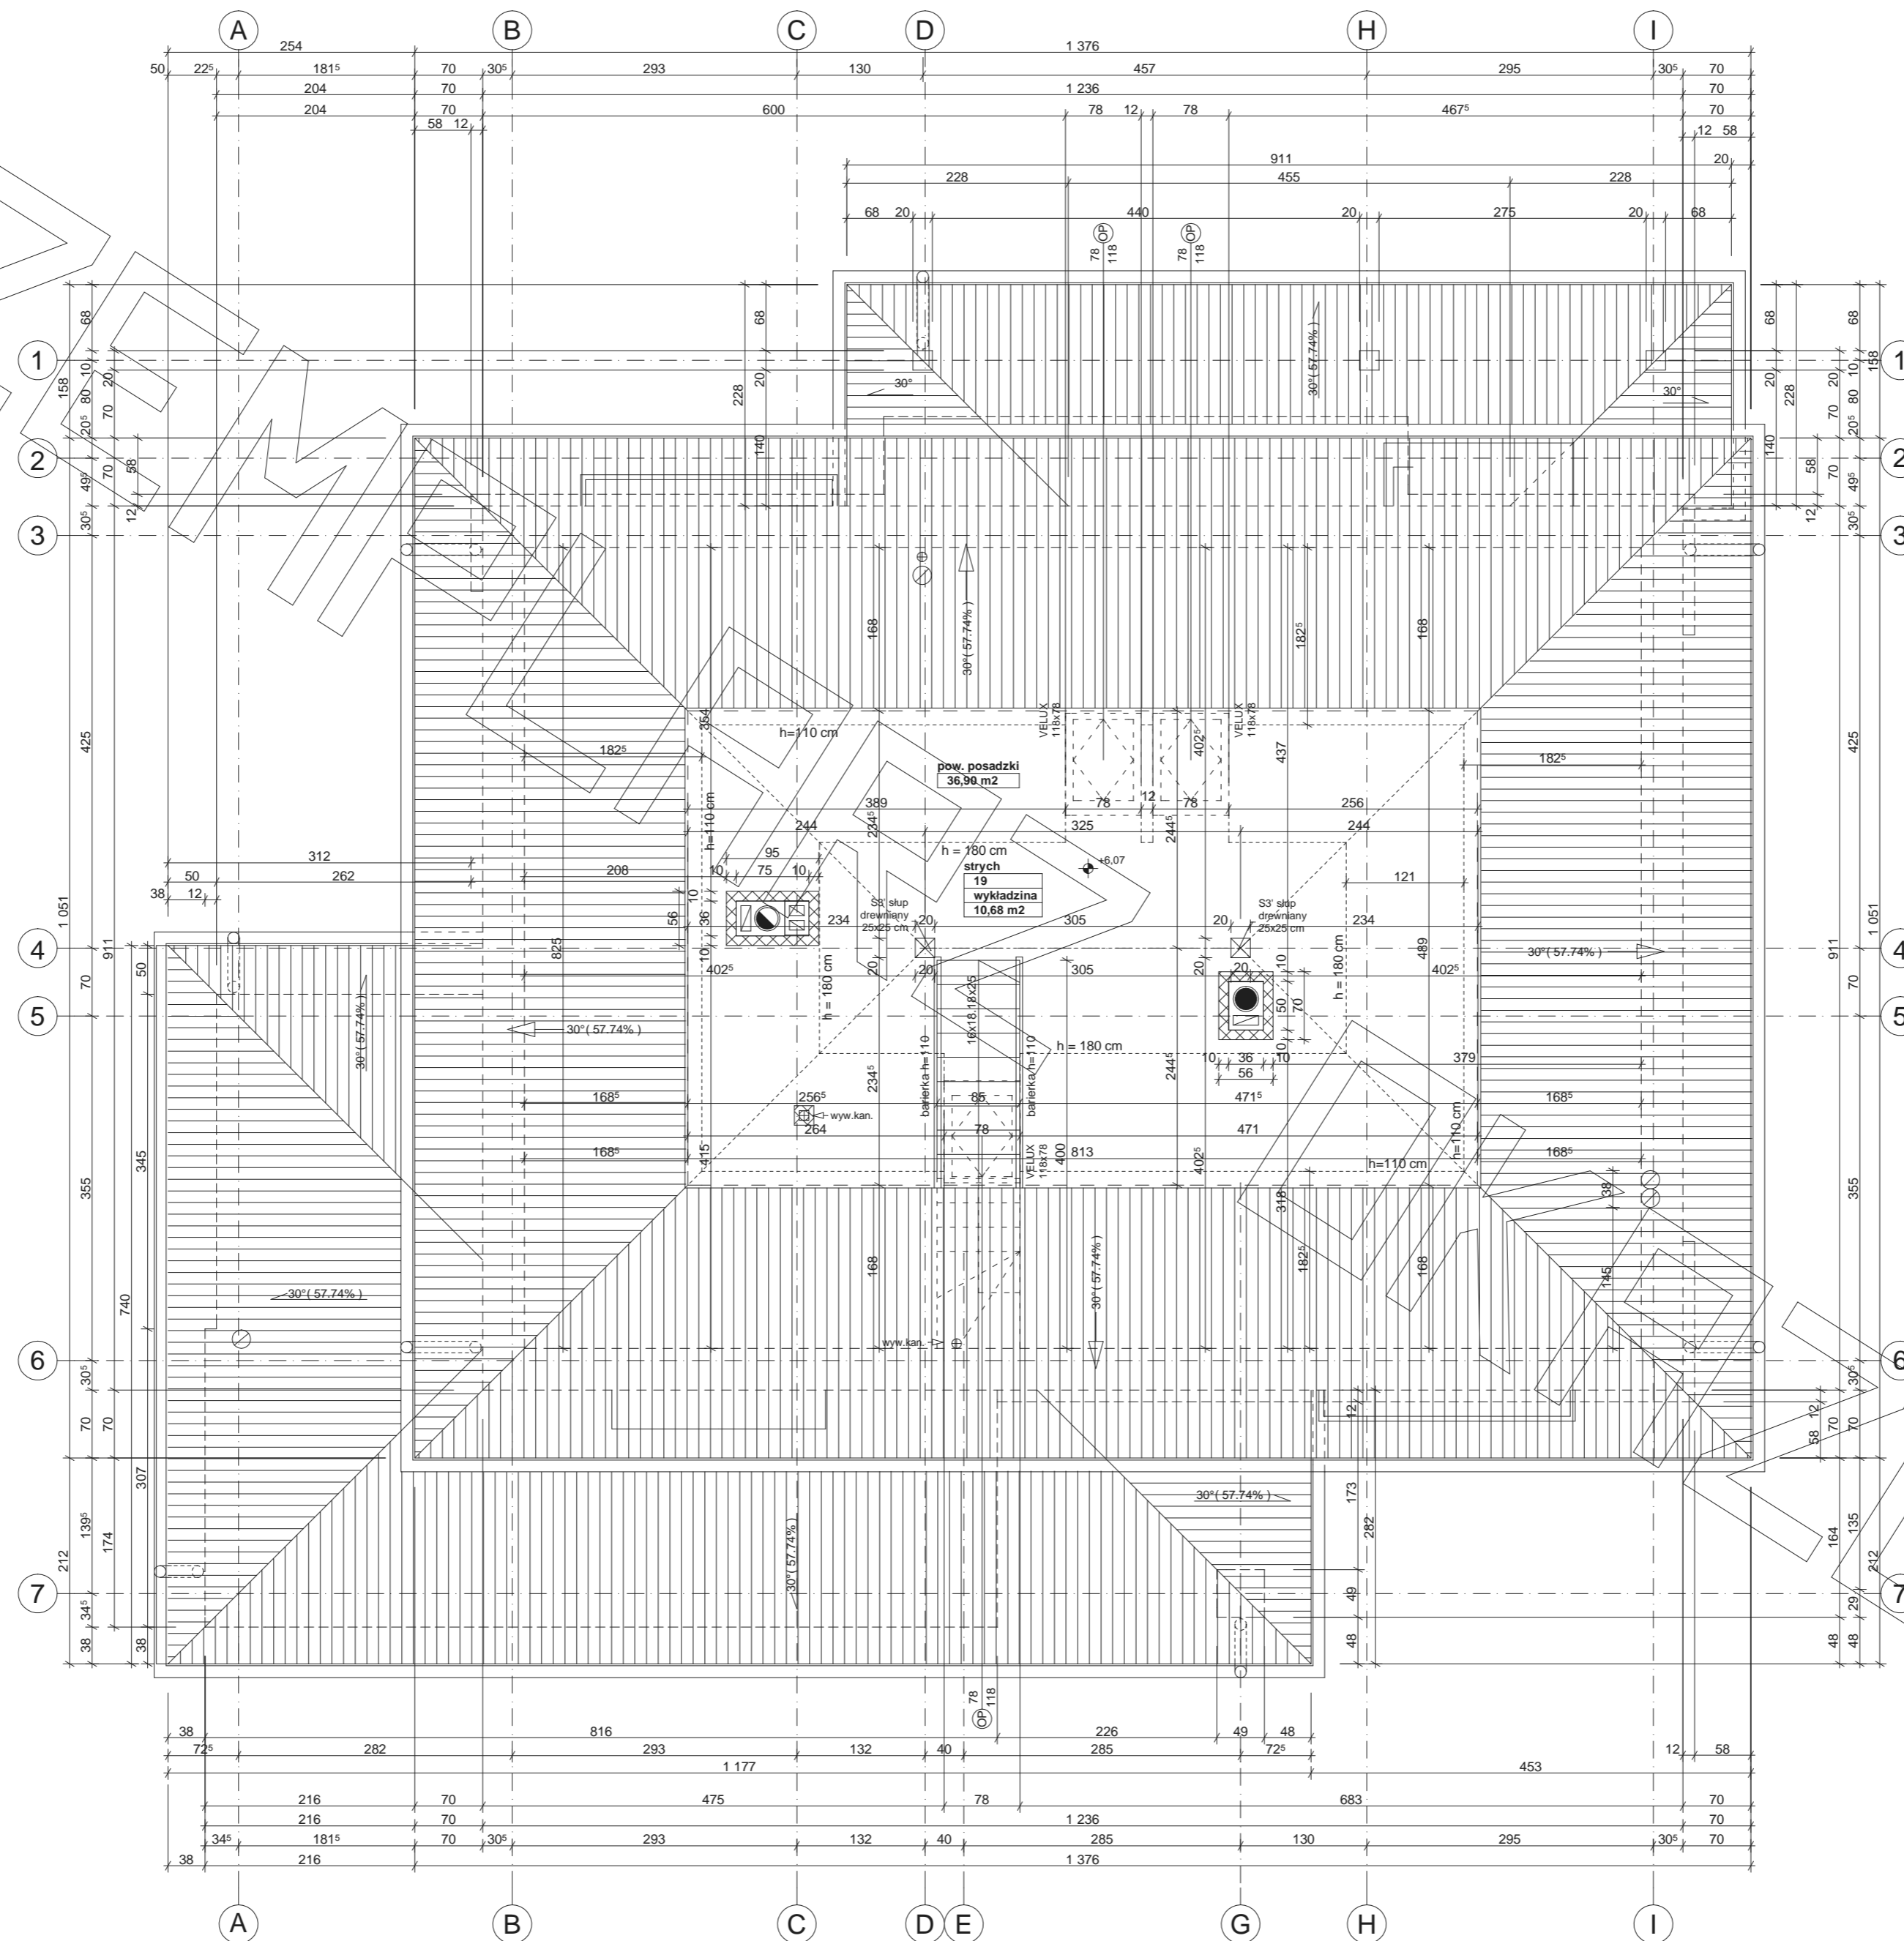


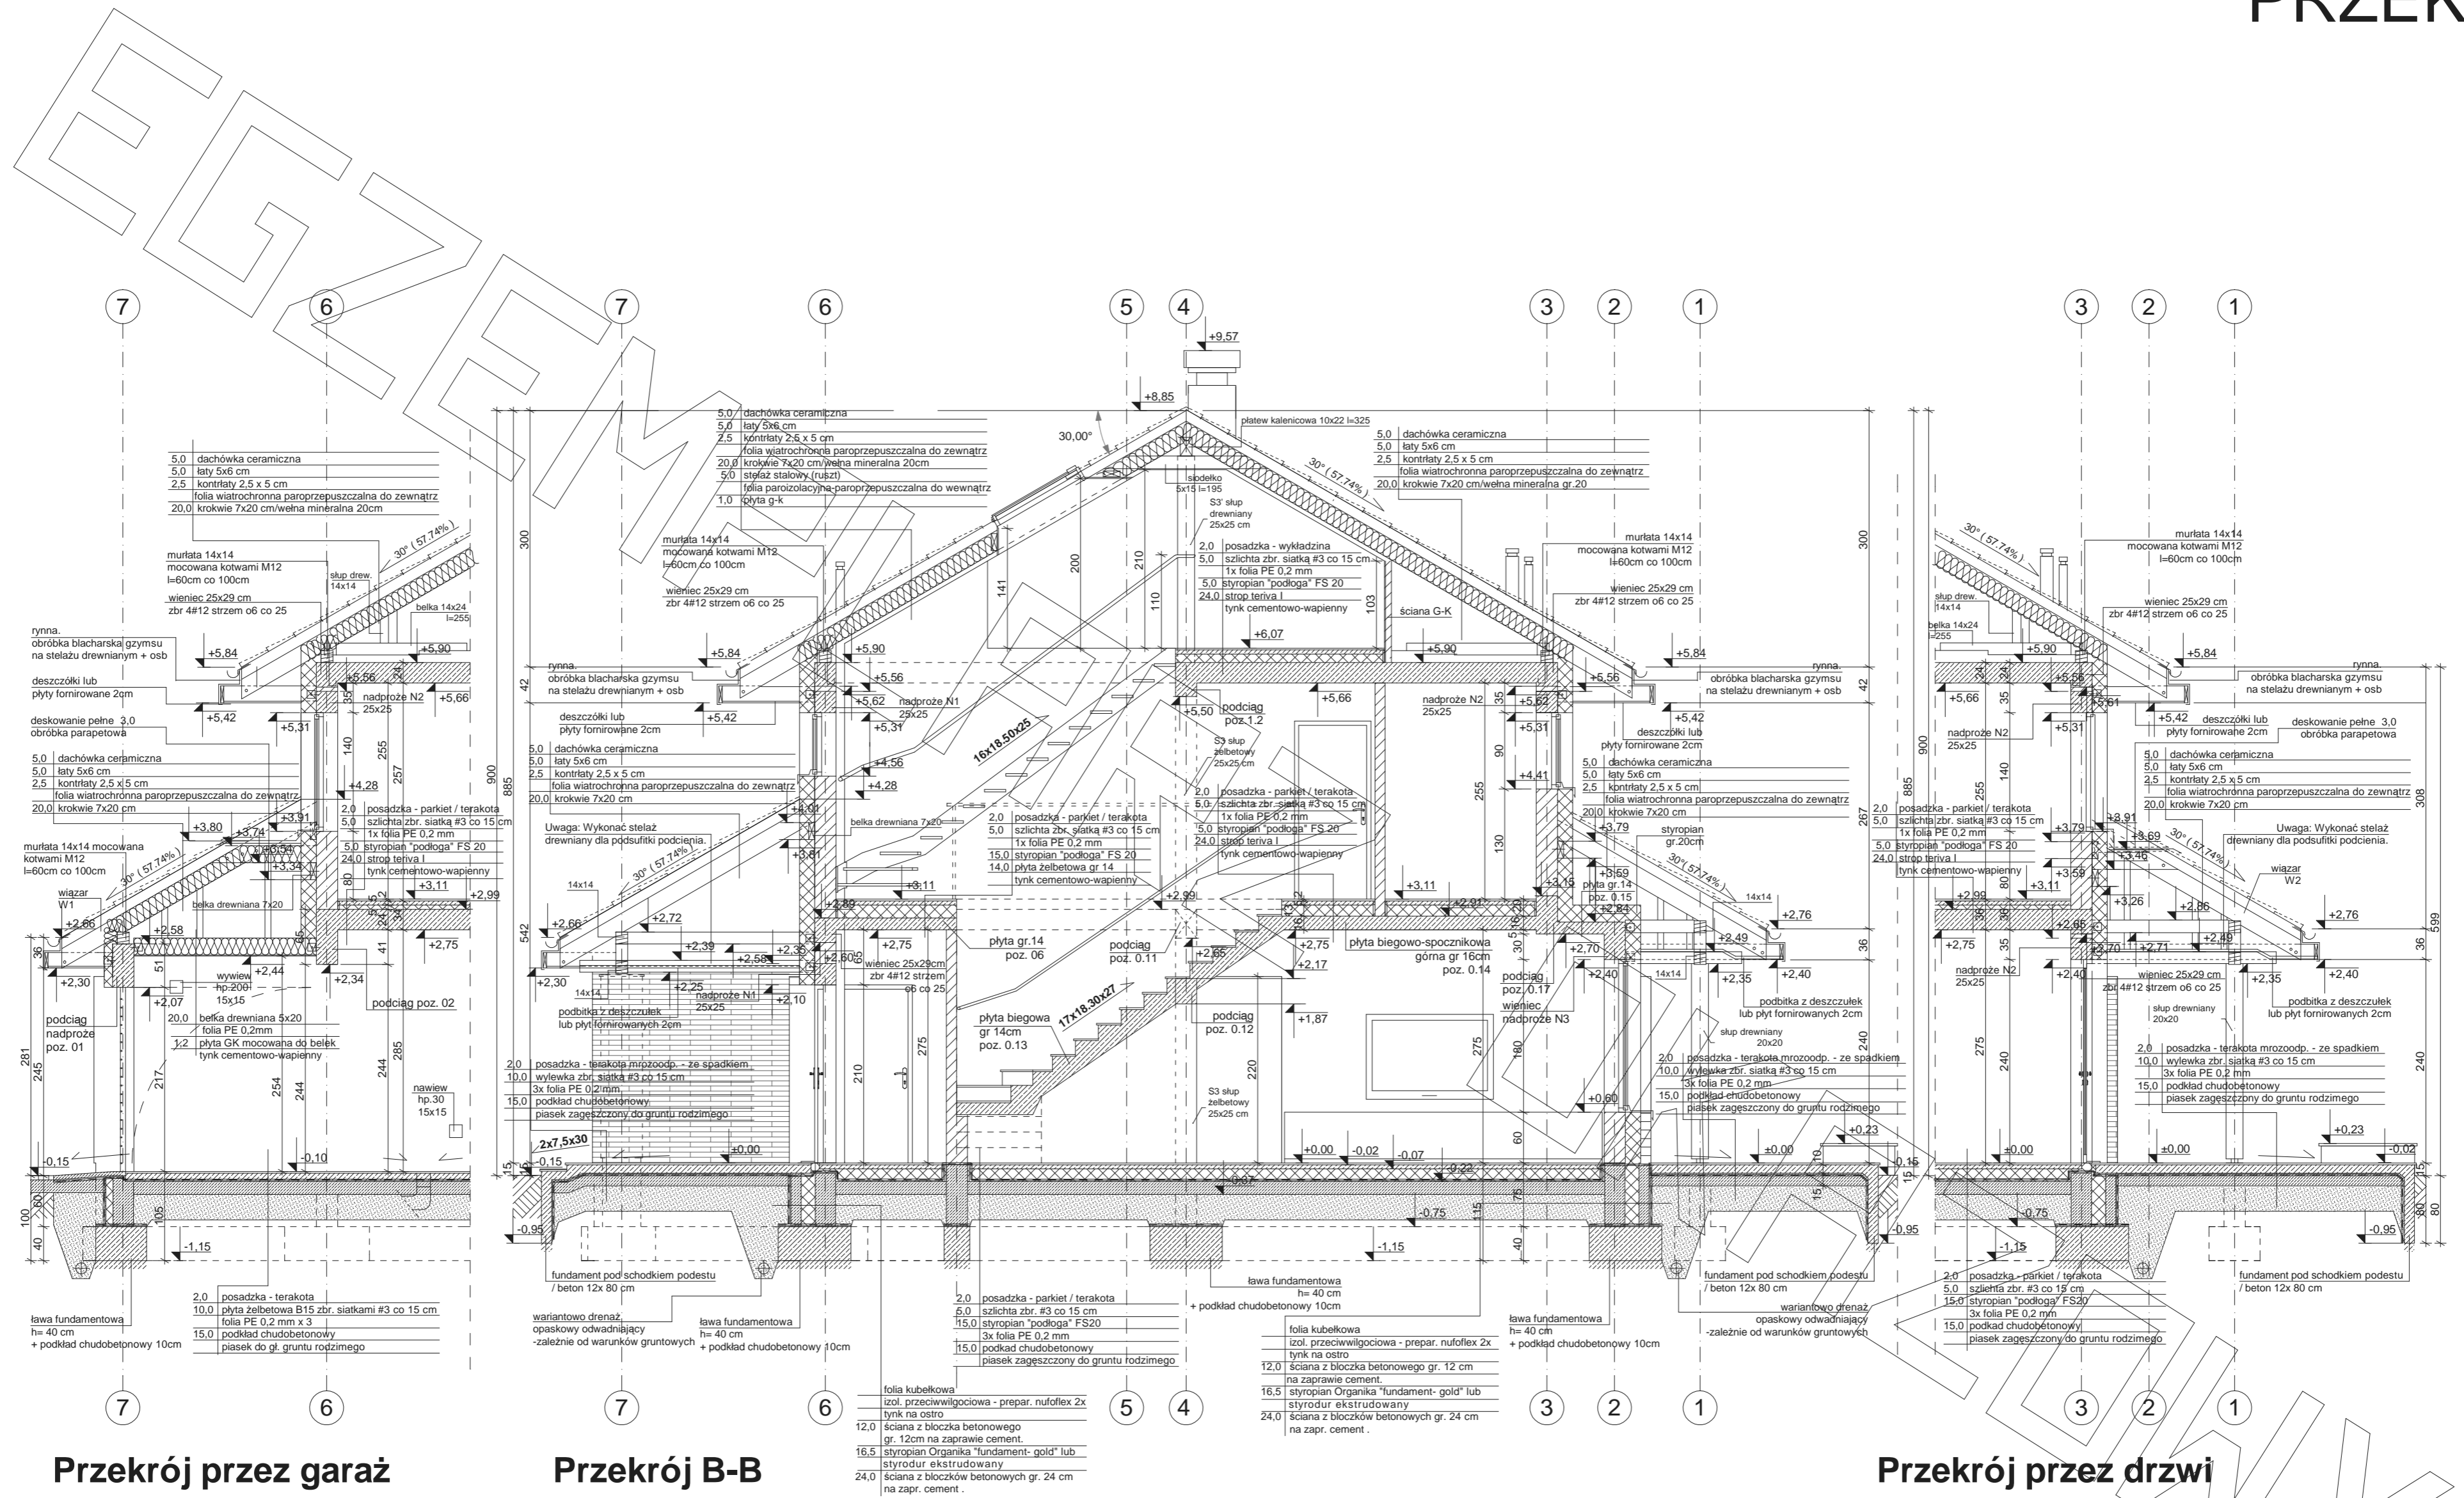

Przekrój przez garaż

Przekrój B-B


Przekrój przez drzwi ogrodowe i taras

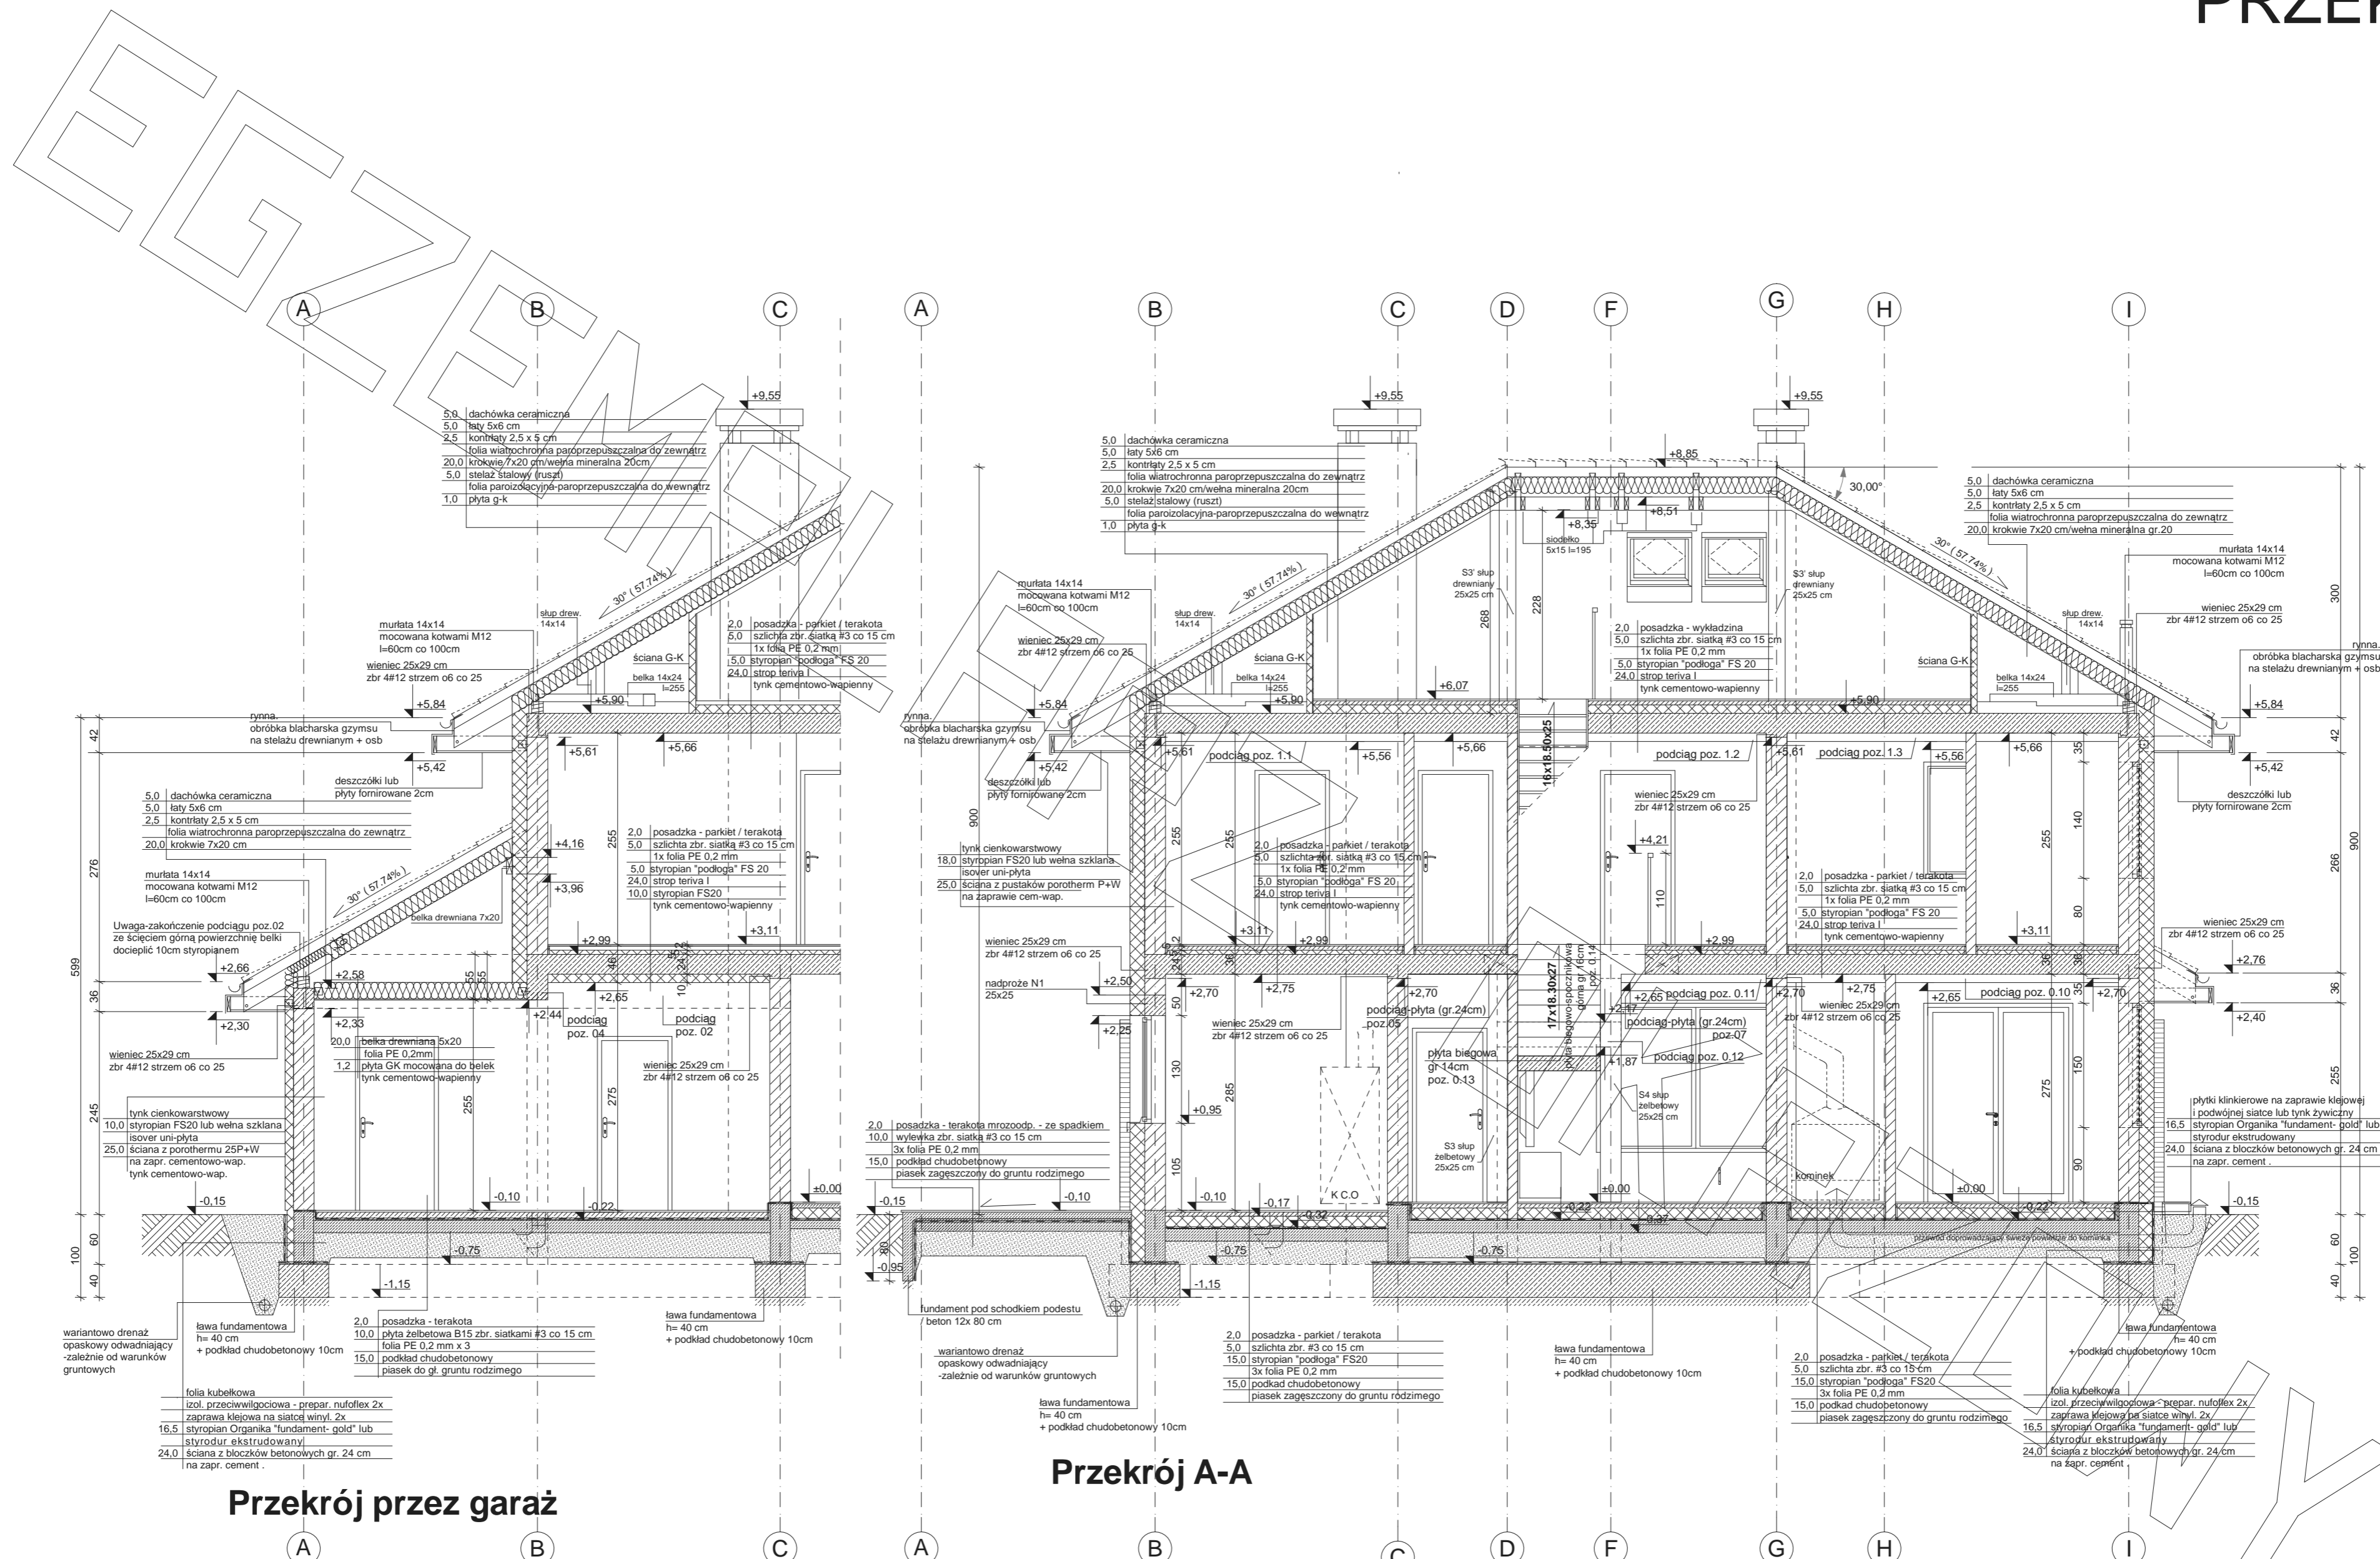

Przekrój przez garaż

Przekrój A-A

# ELEWACJE

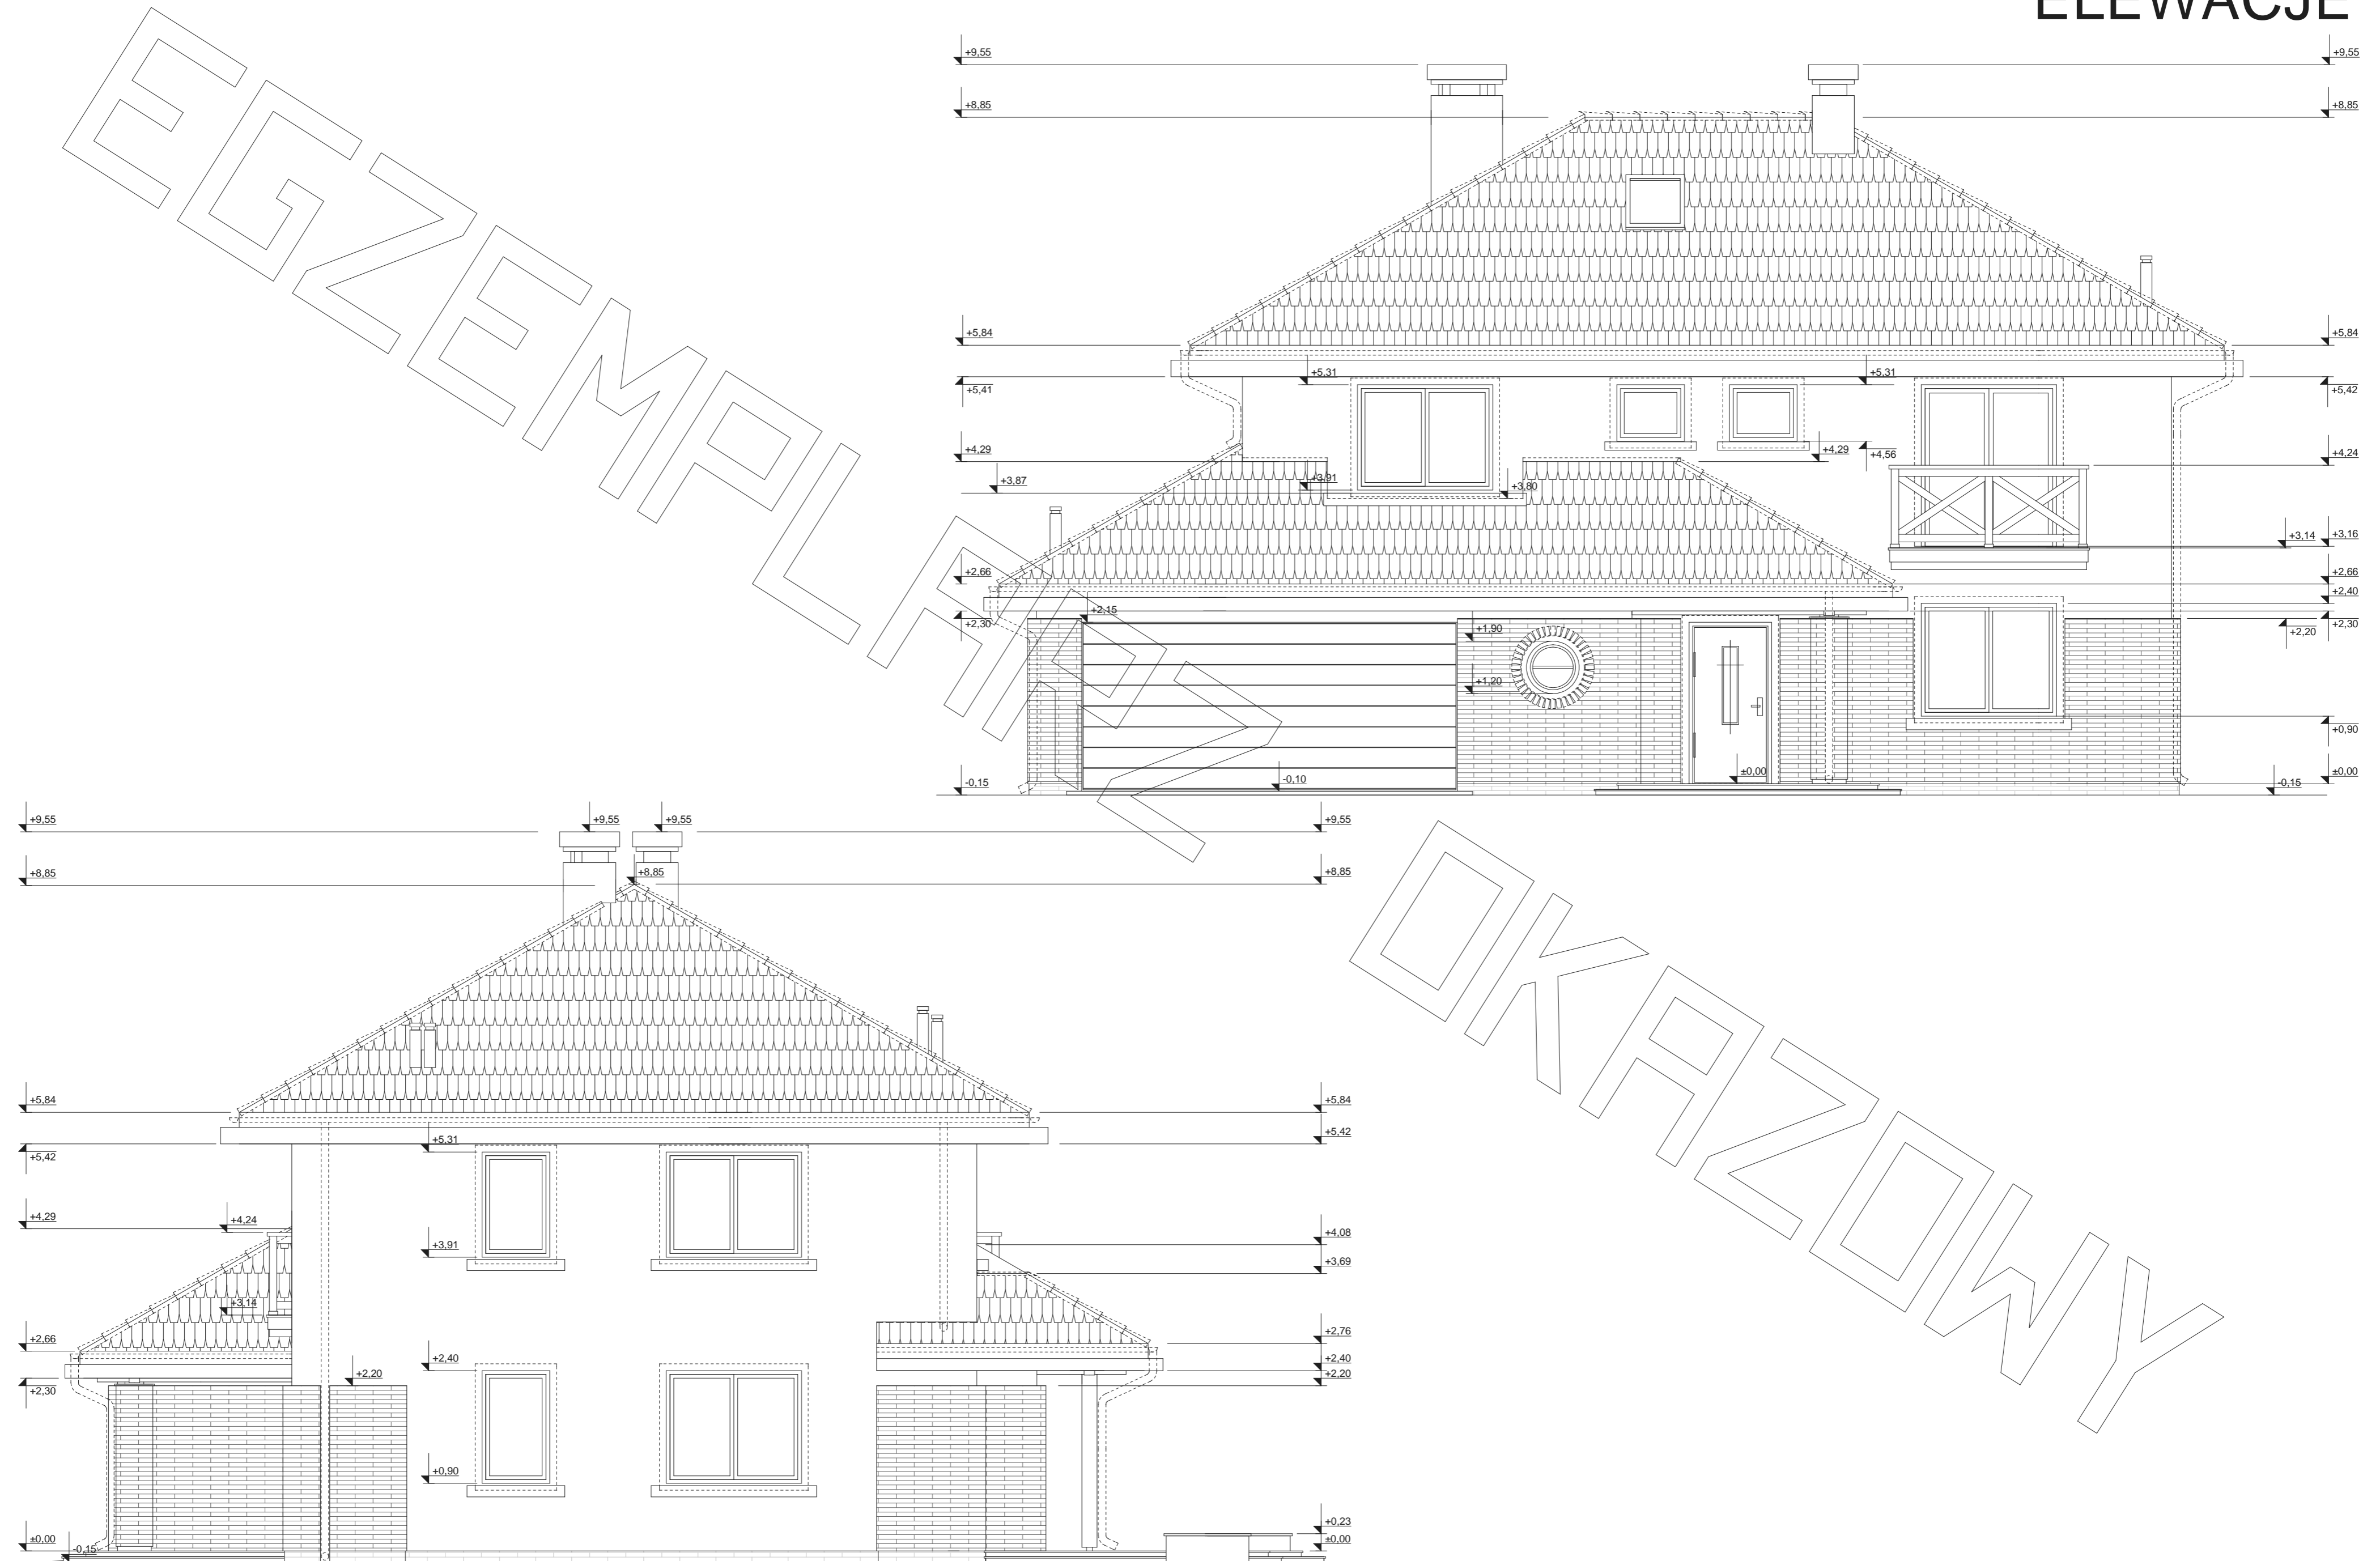

# ELEWACJE

