




RZUT PARTERU

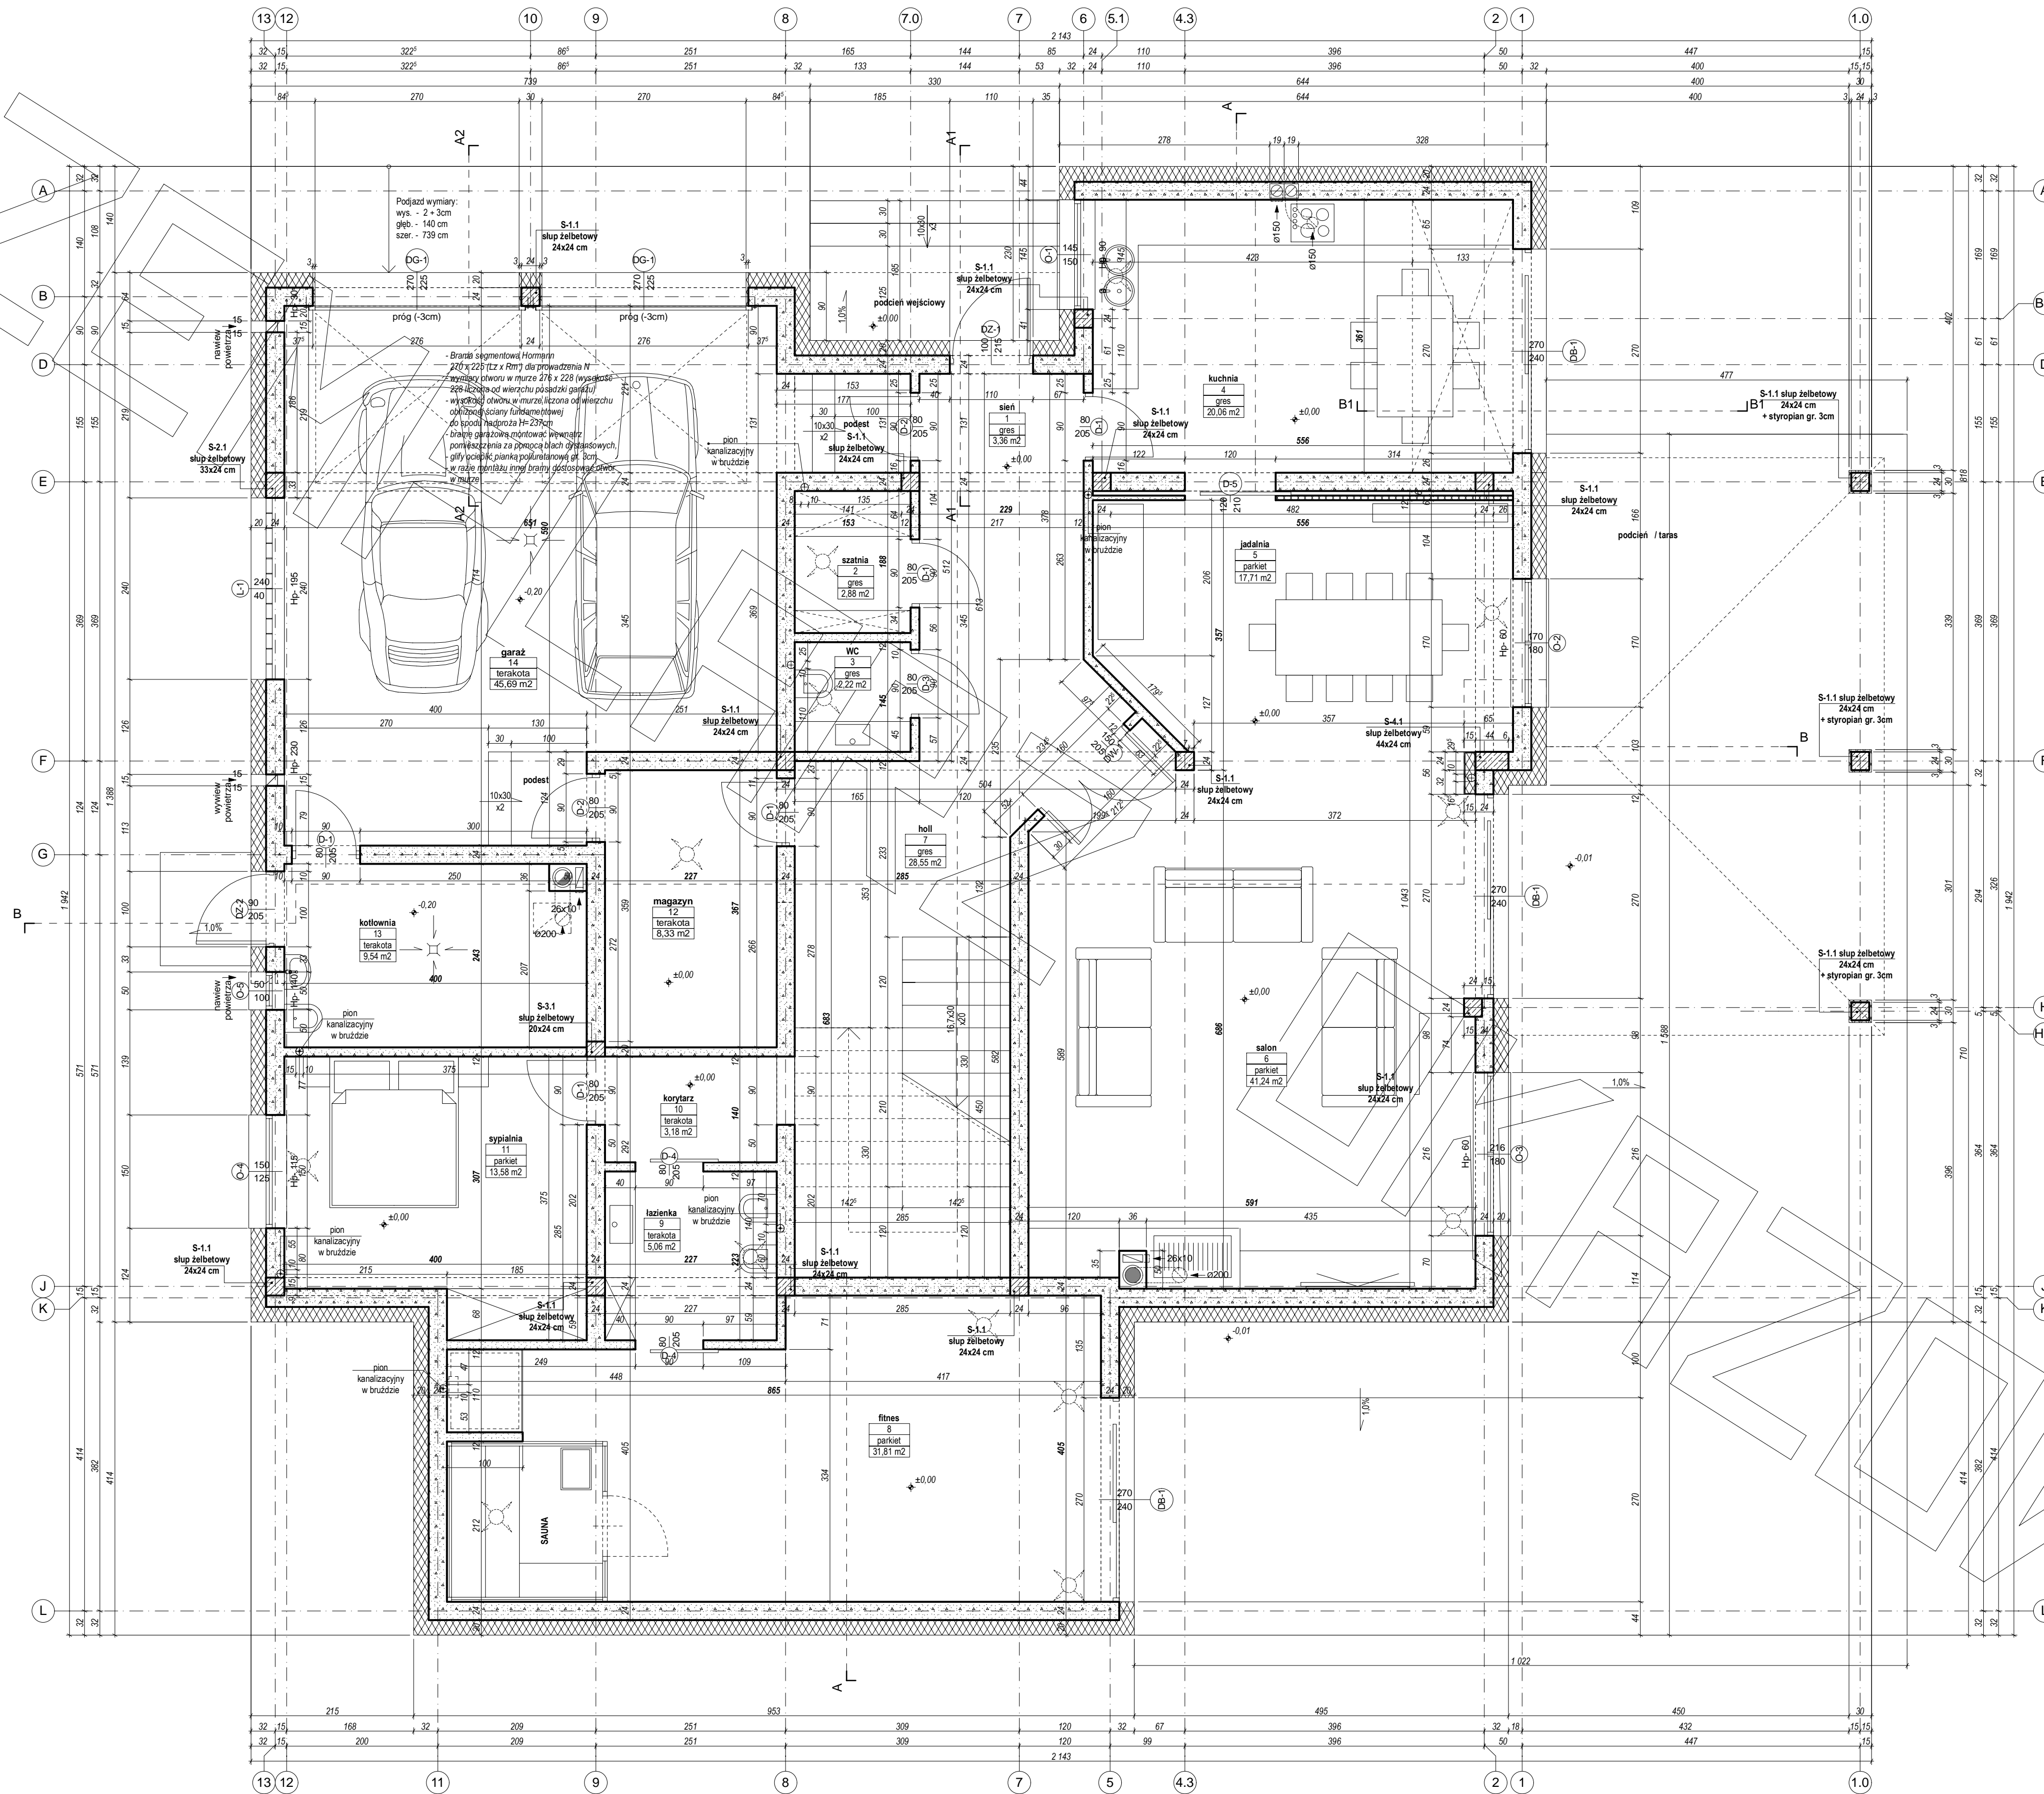


RZUT PIĘTRA

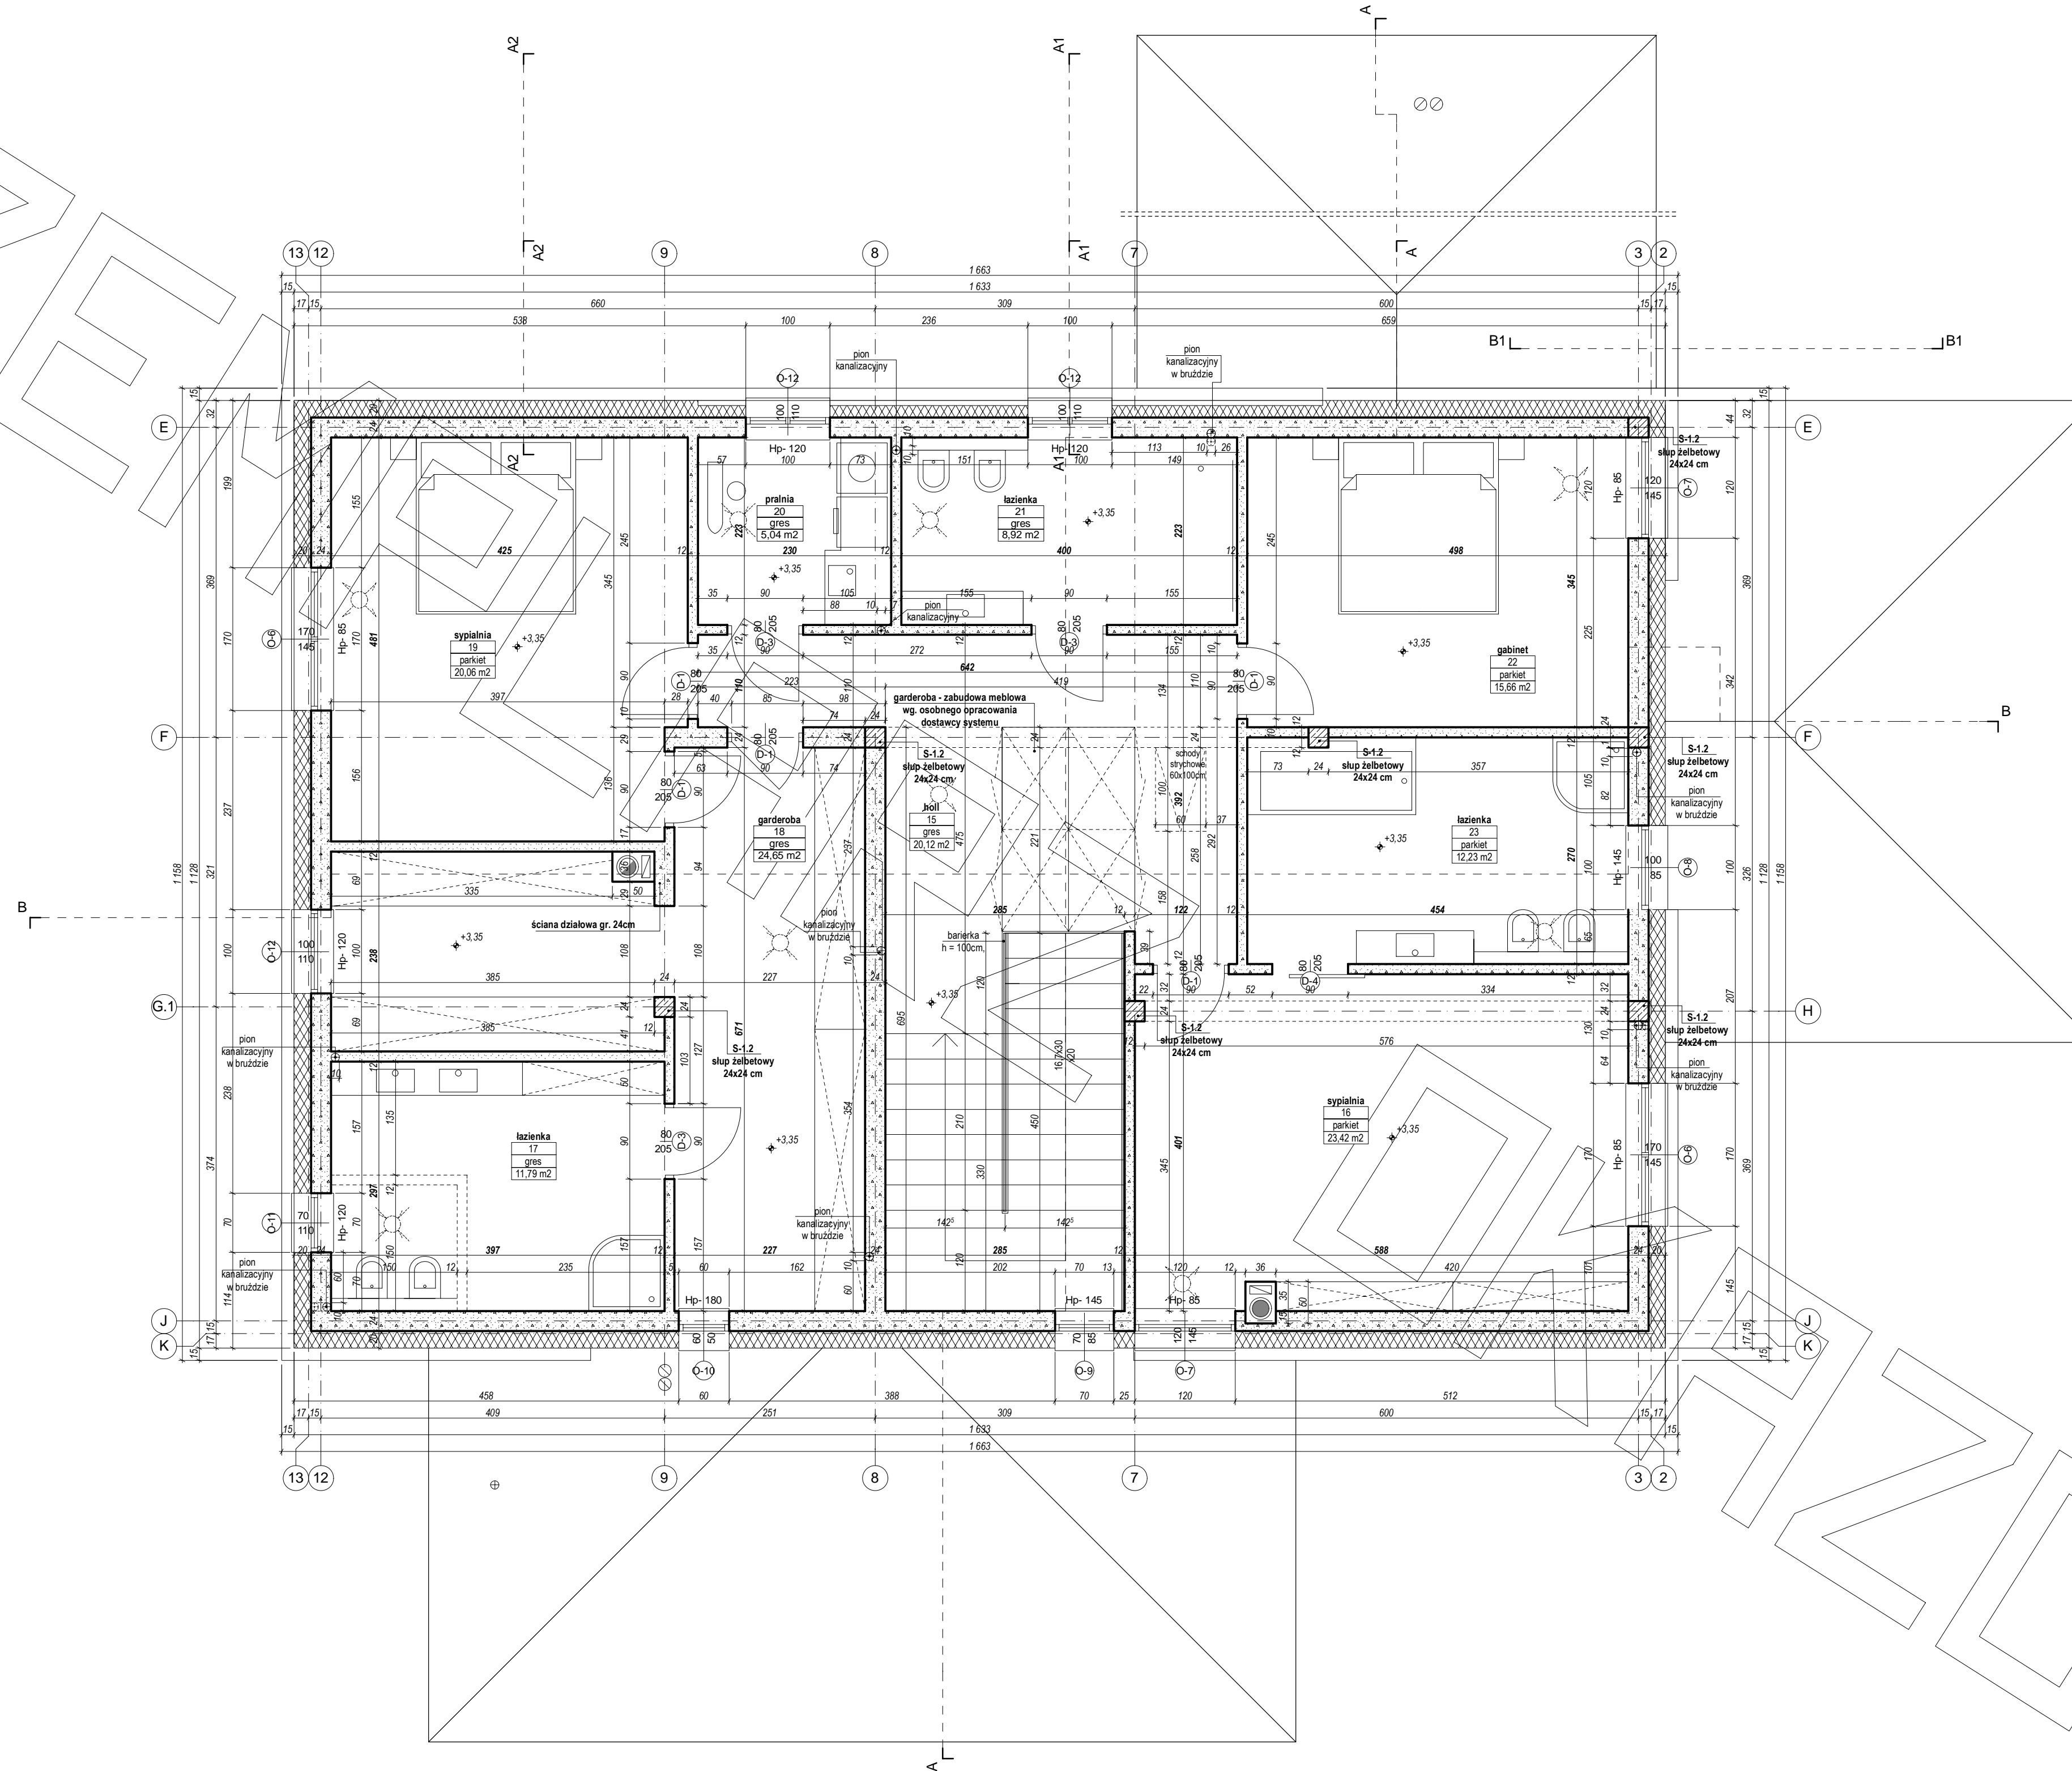


PRZEKRÓJ

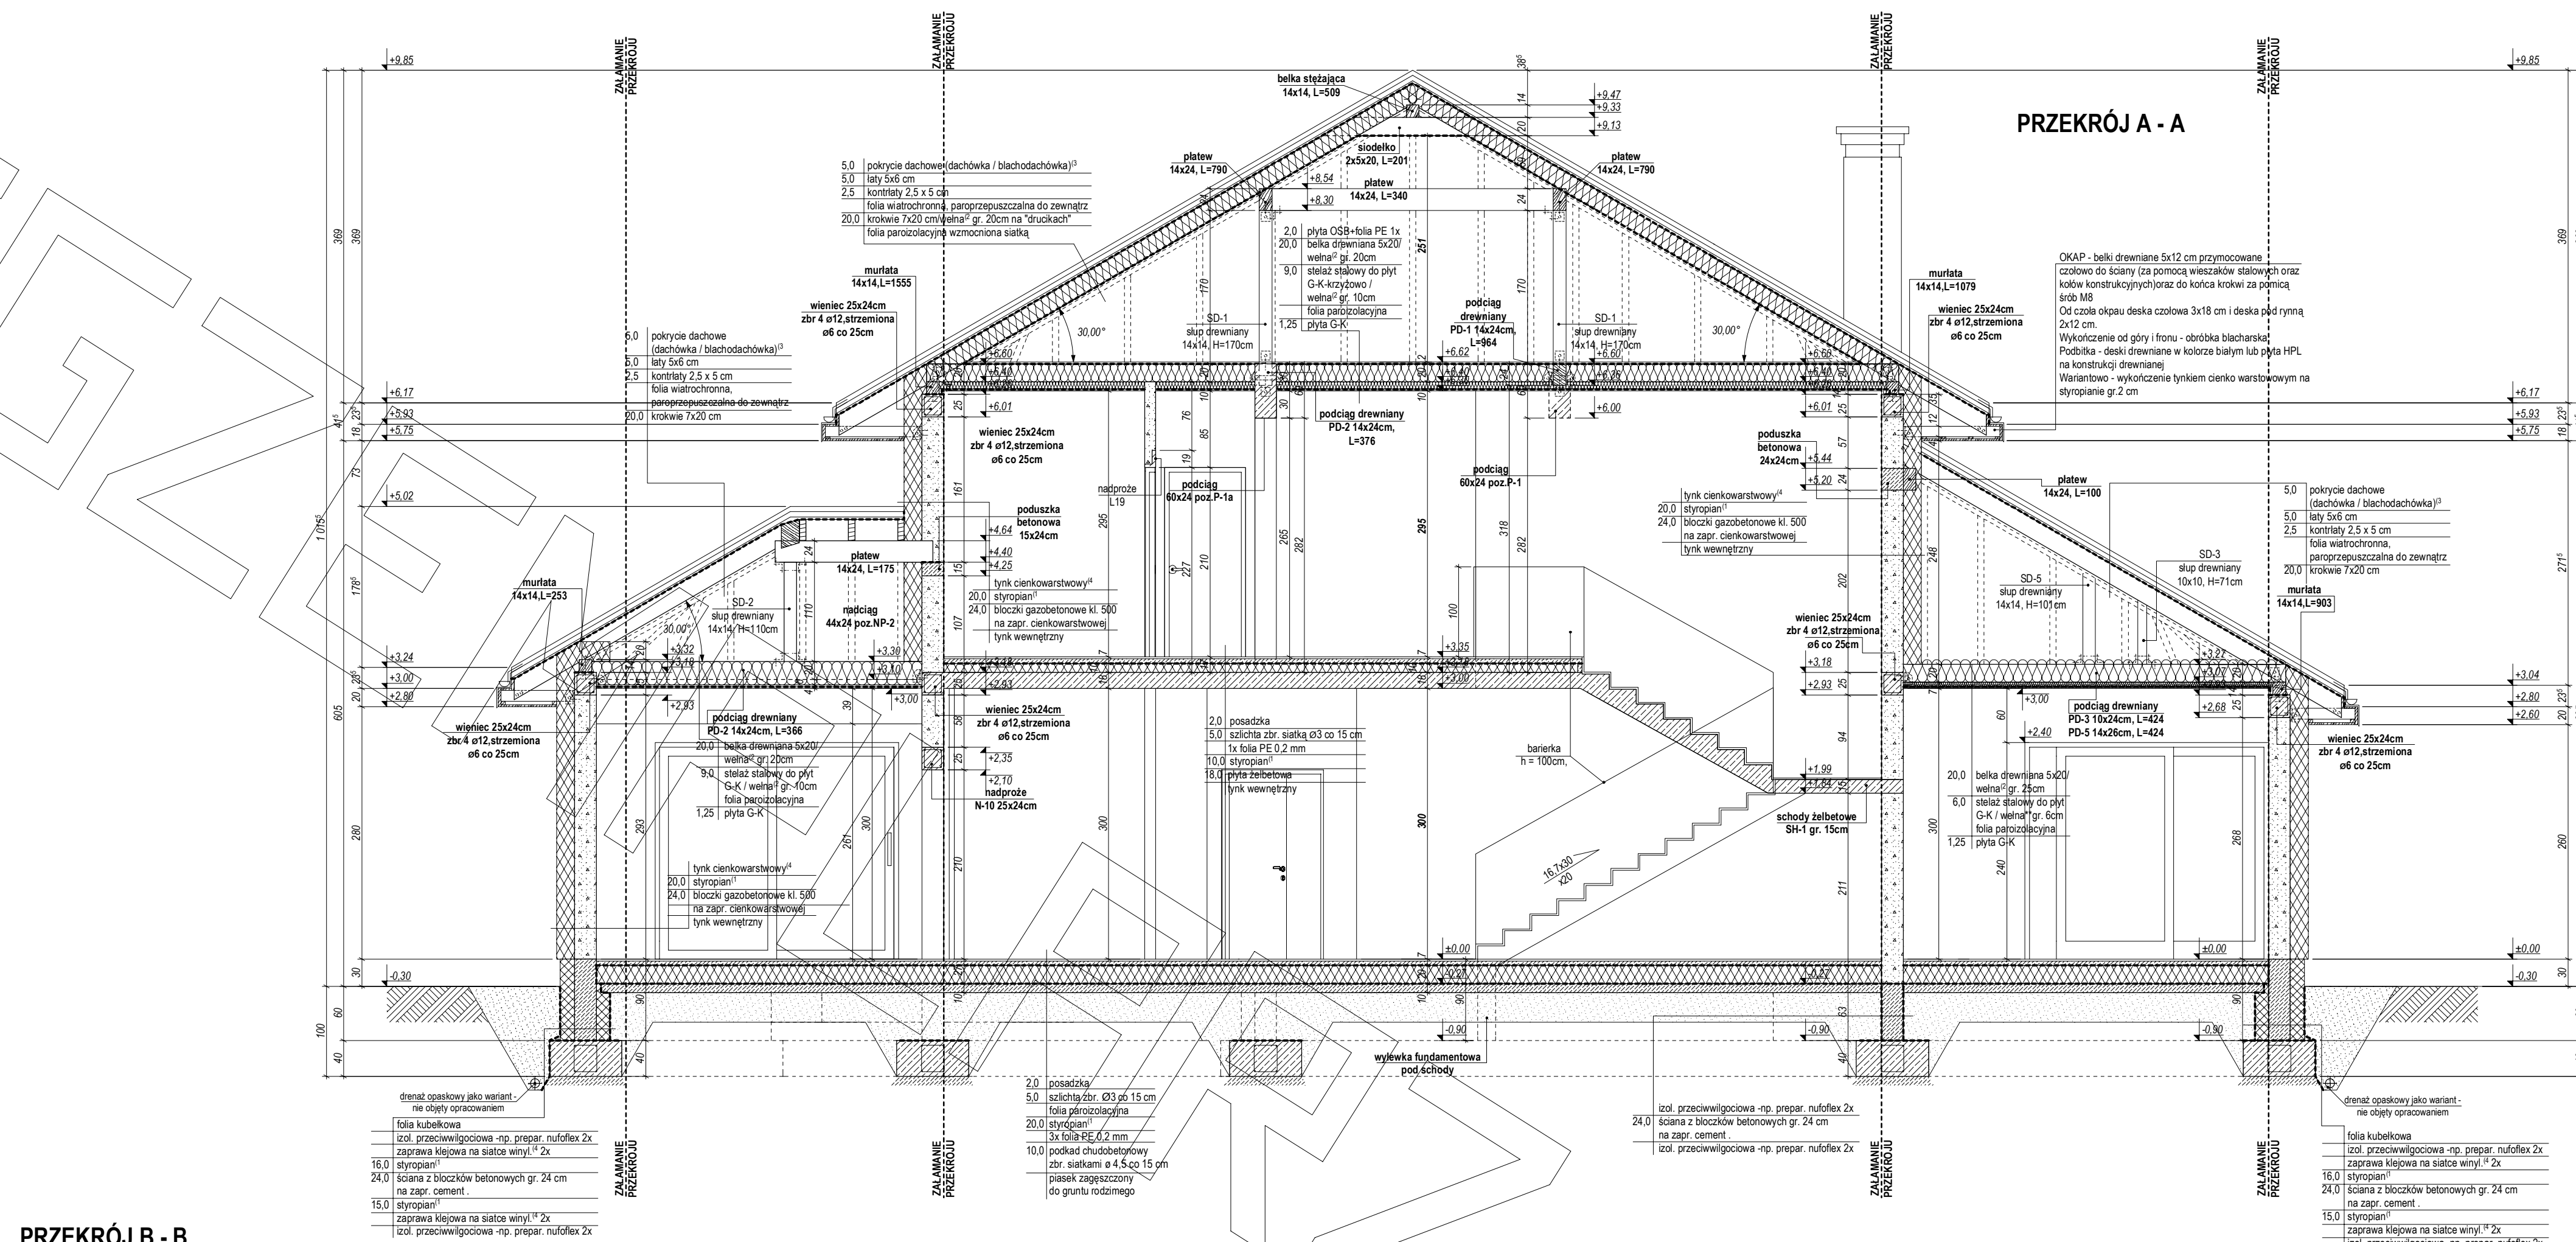

PRZEKRÓJ B - B

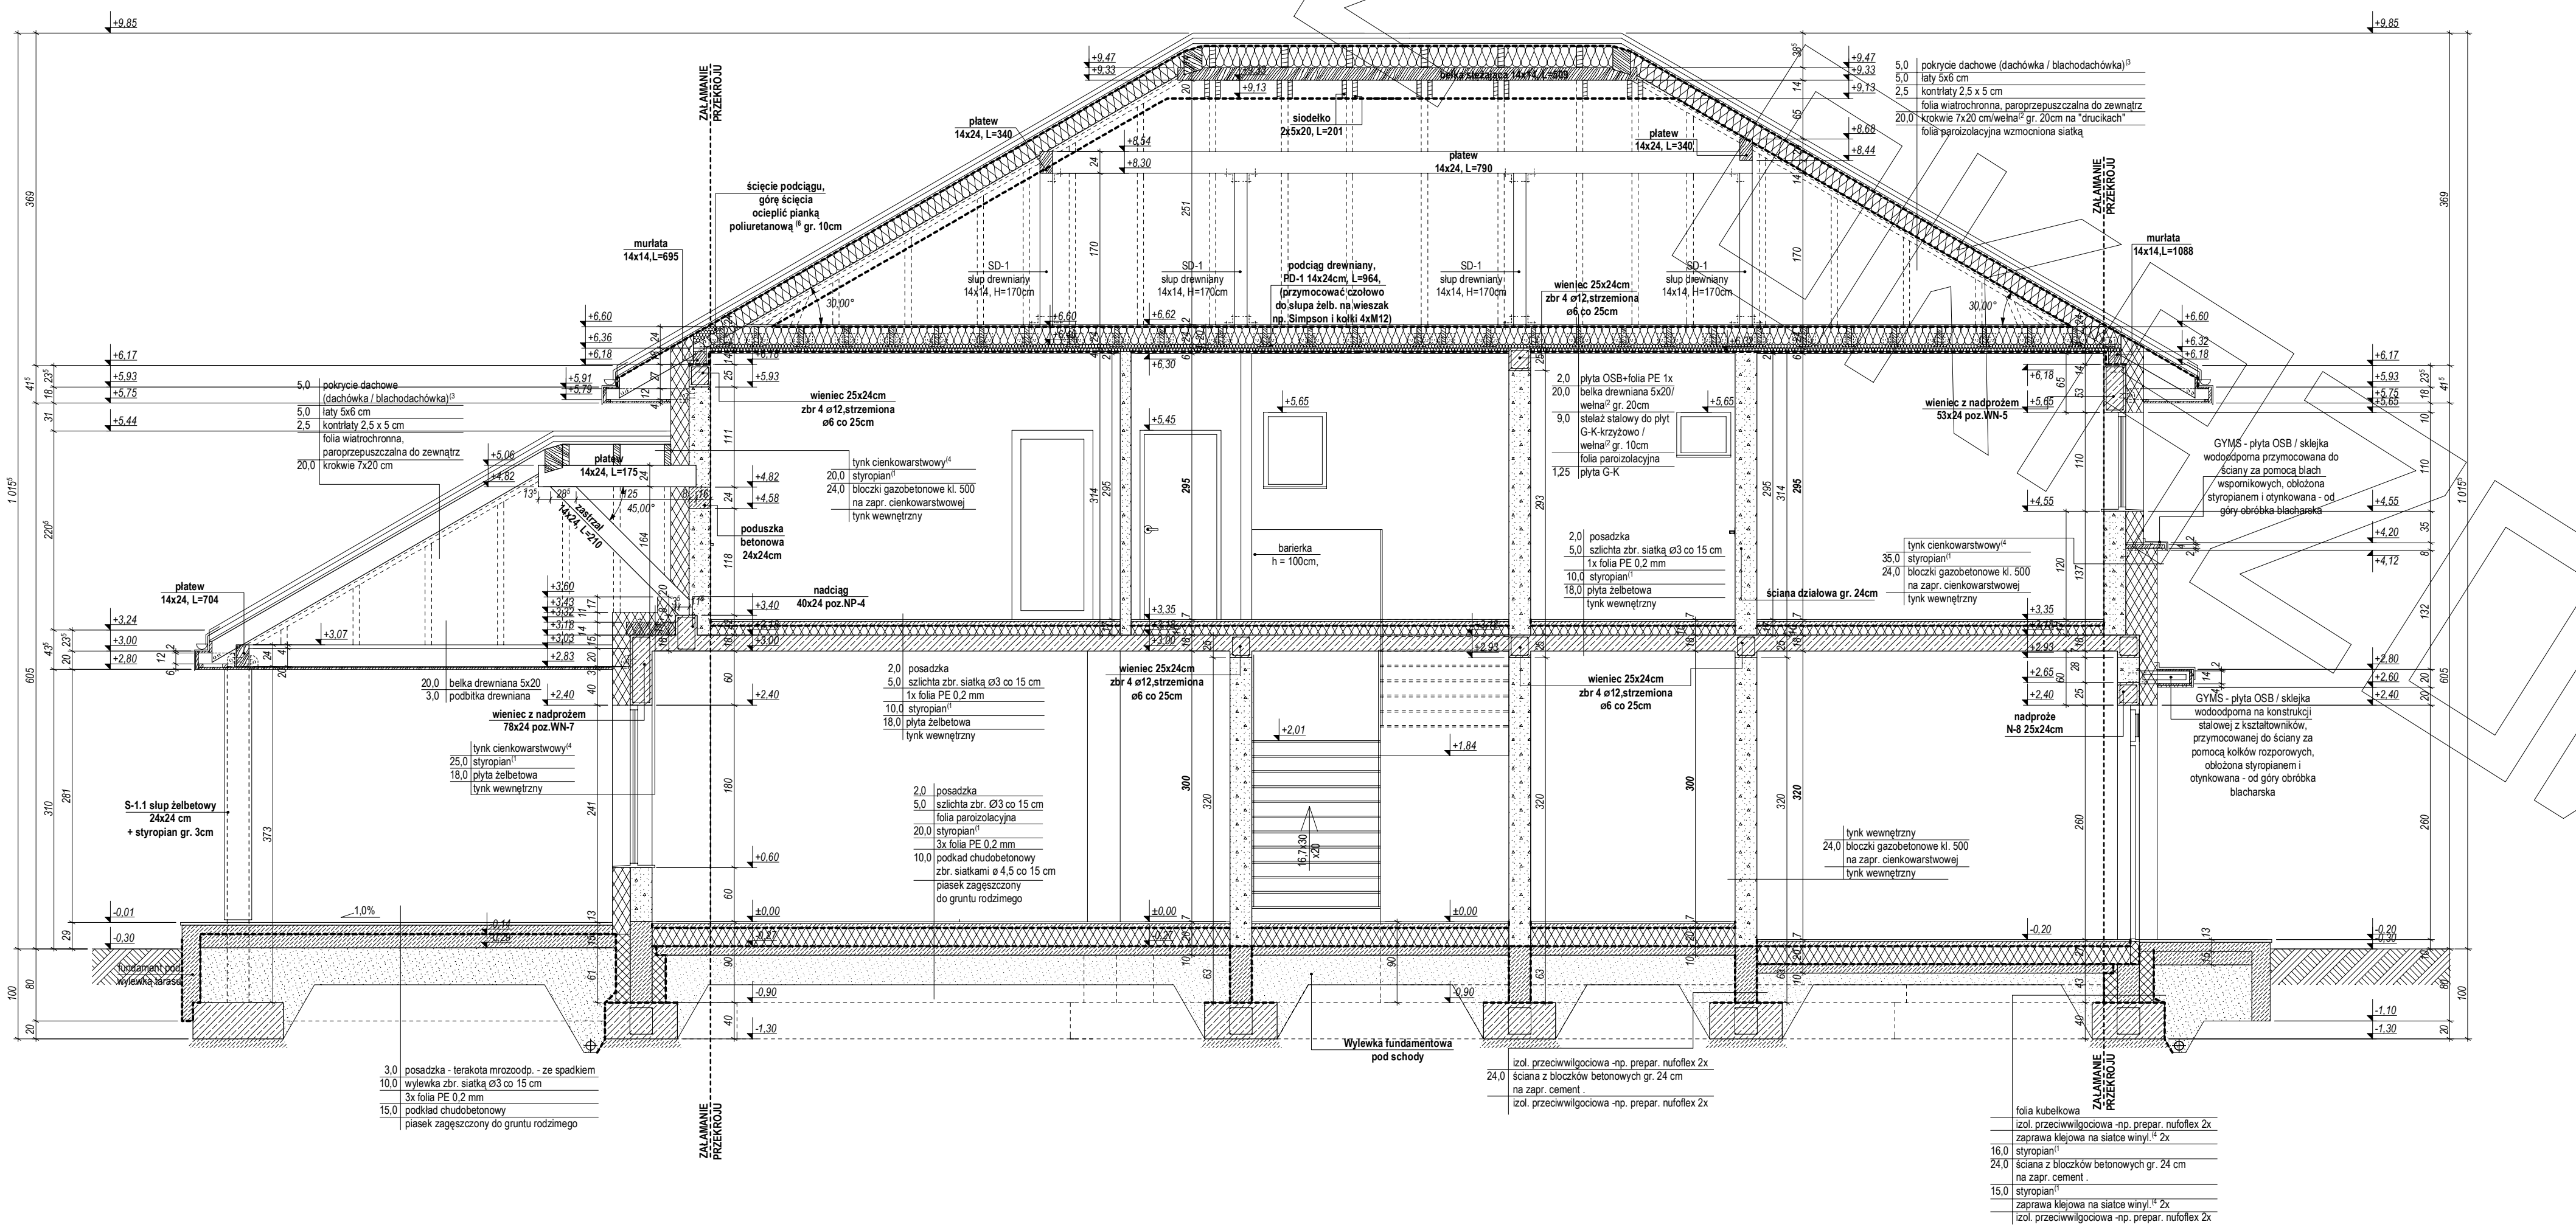

ELEWACJE

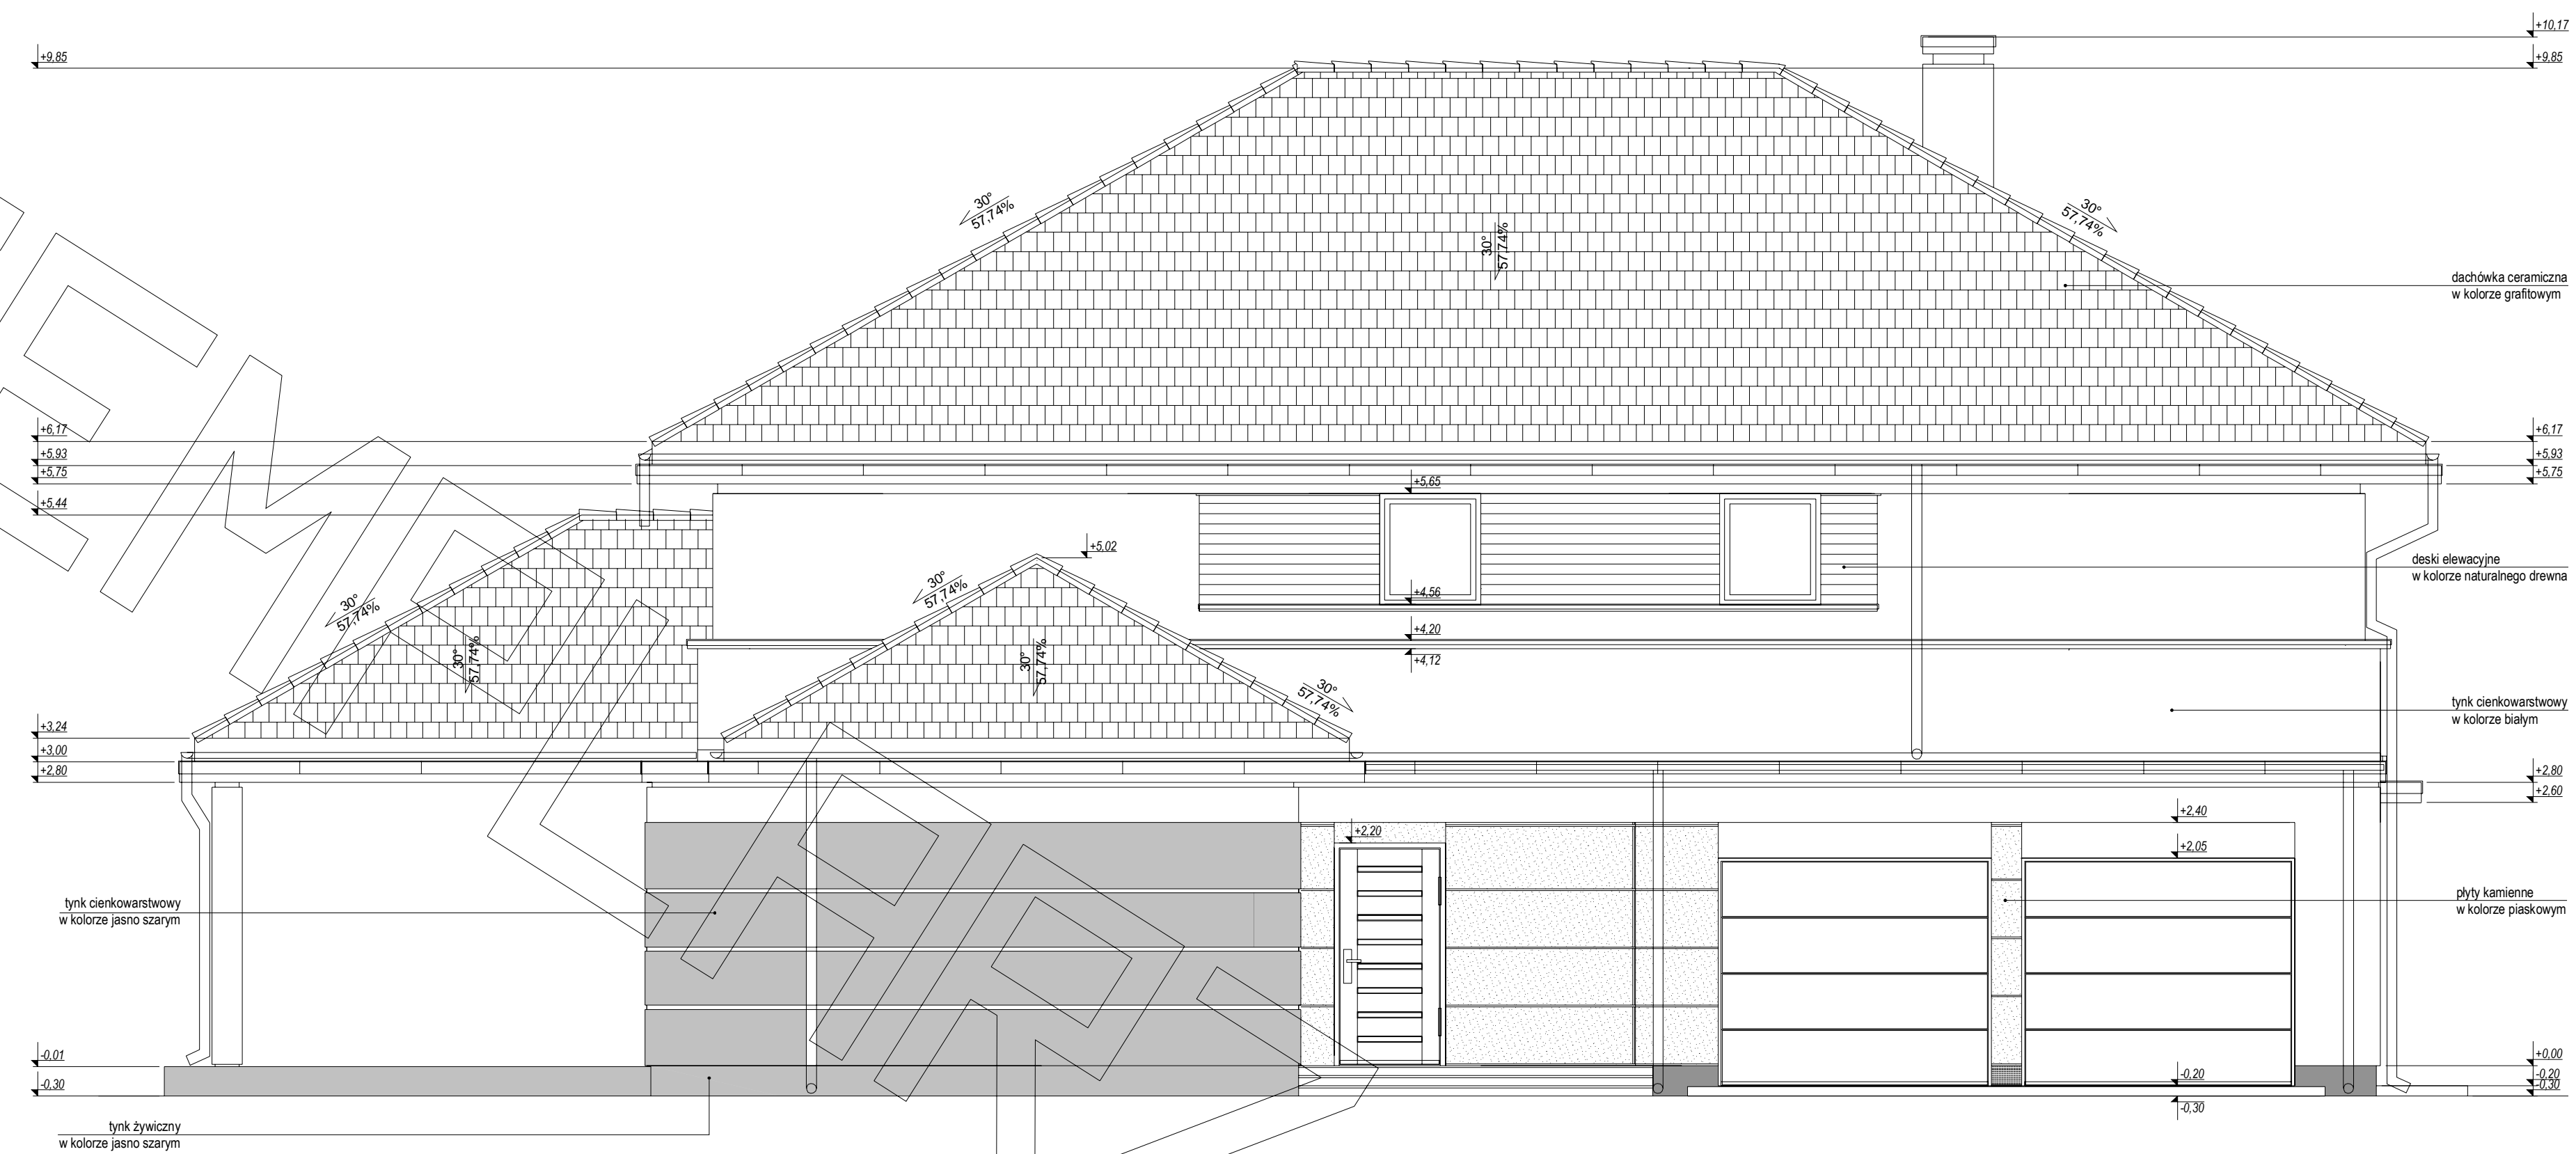

ELEWACJE

