




RZUT PARTERU

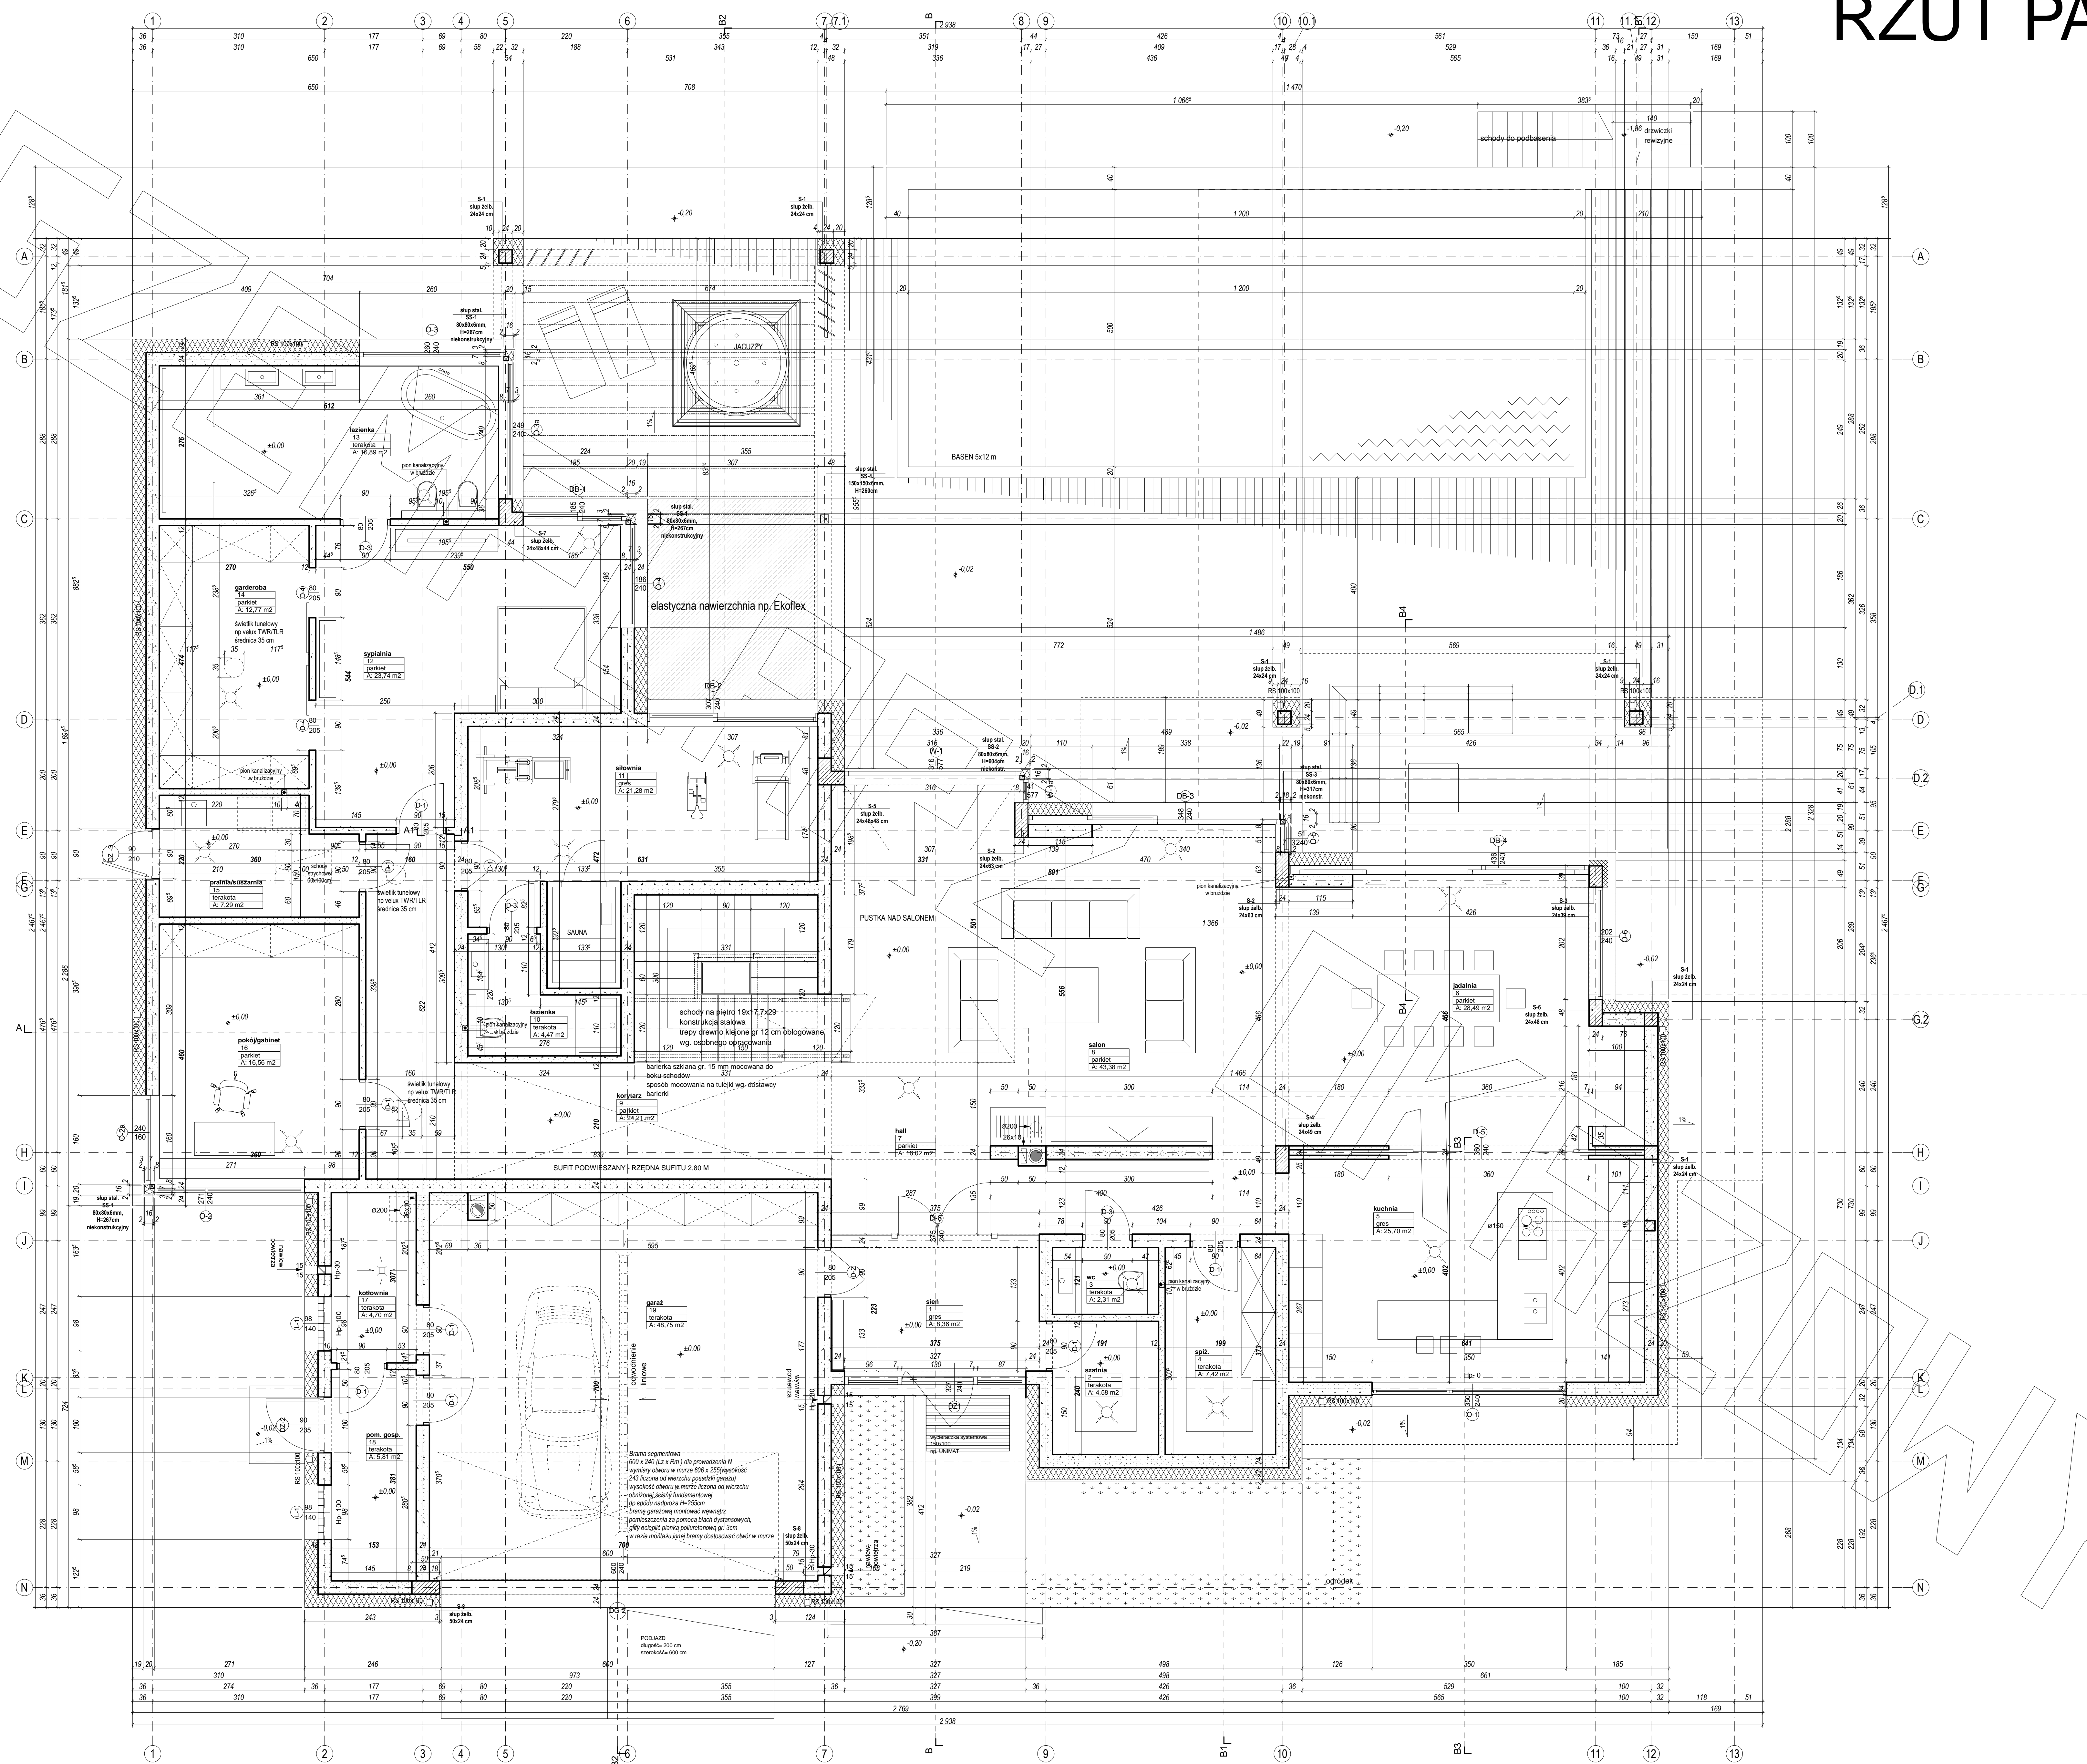

RZUT PIĘTRA

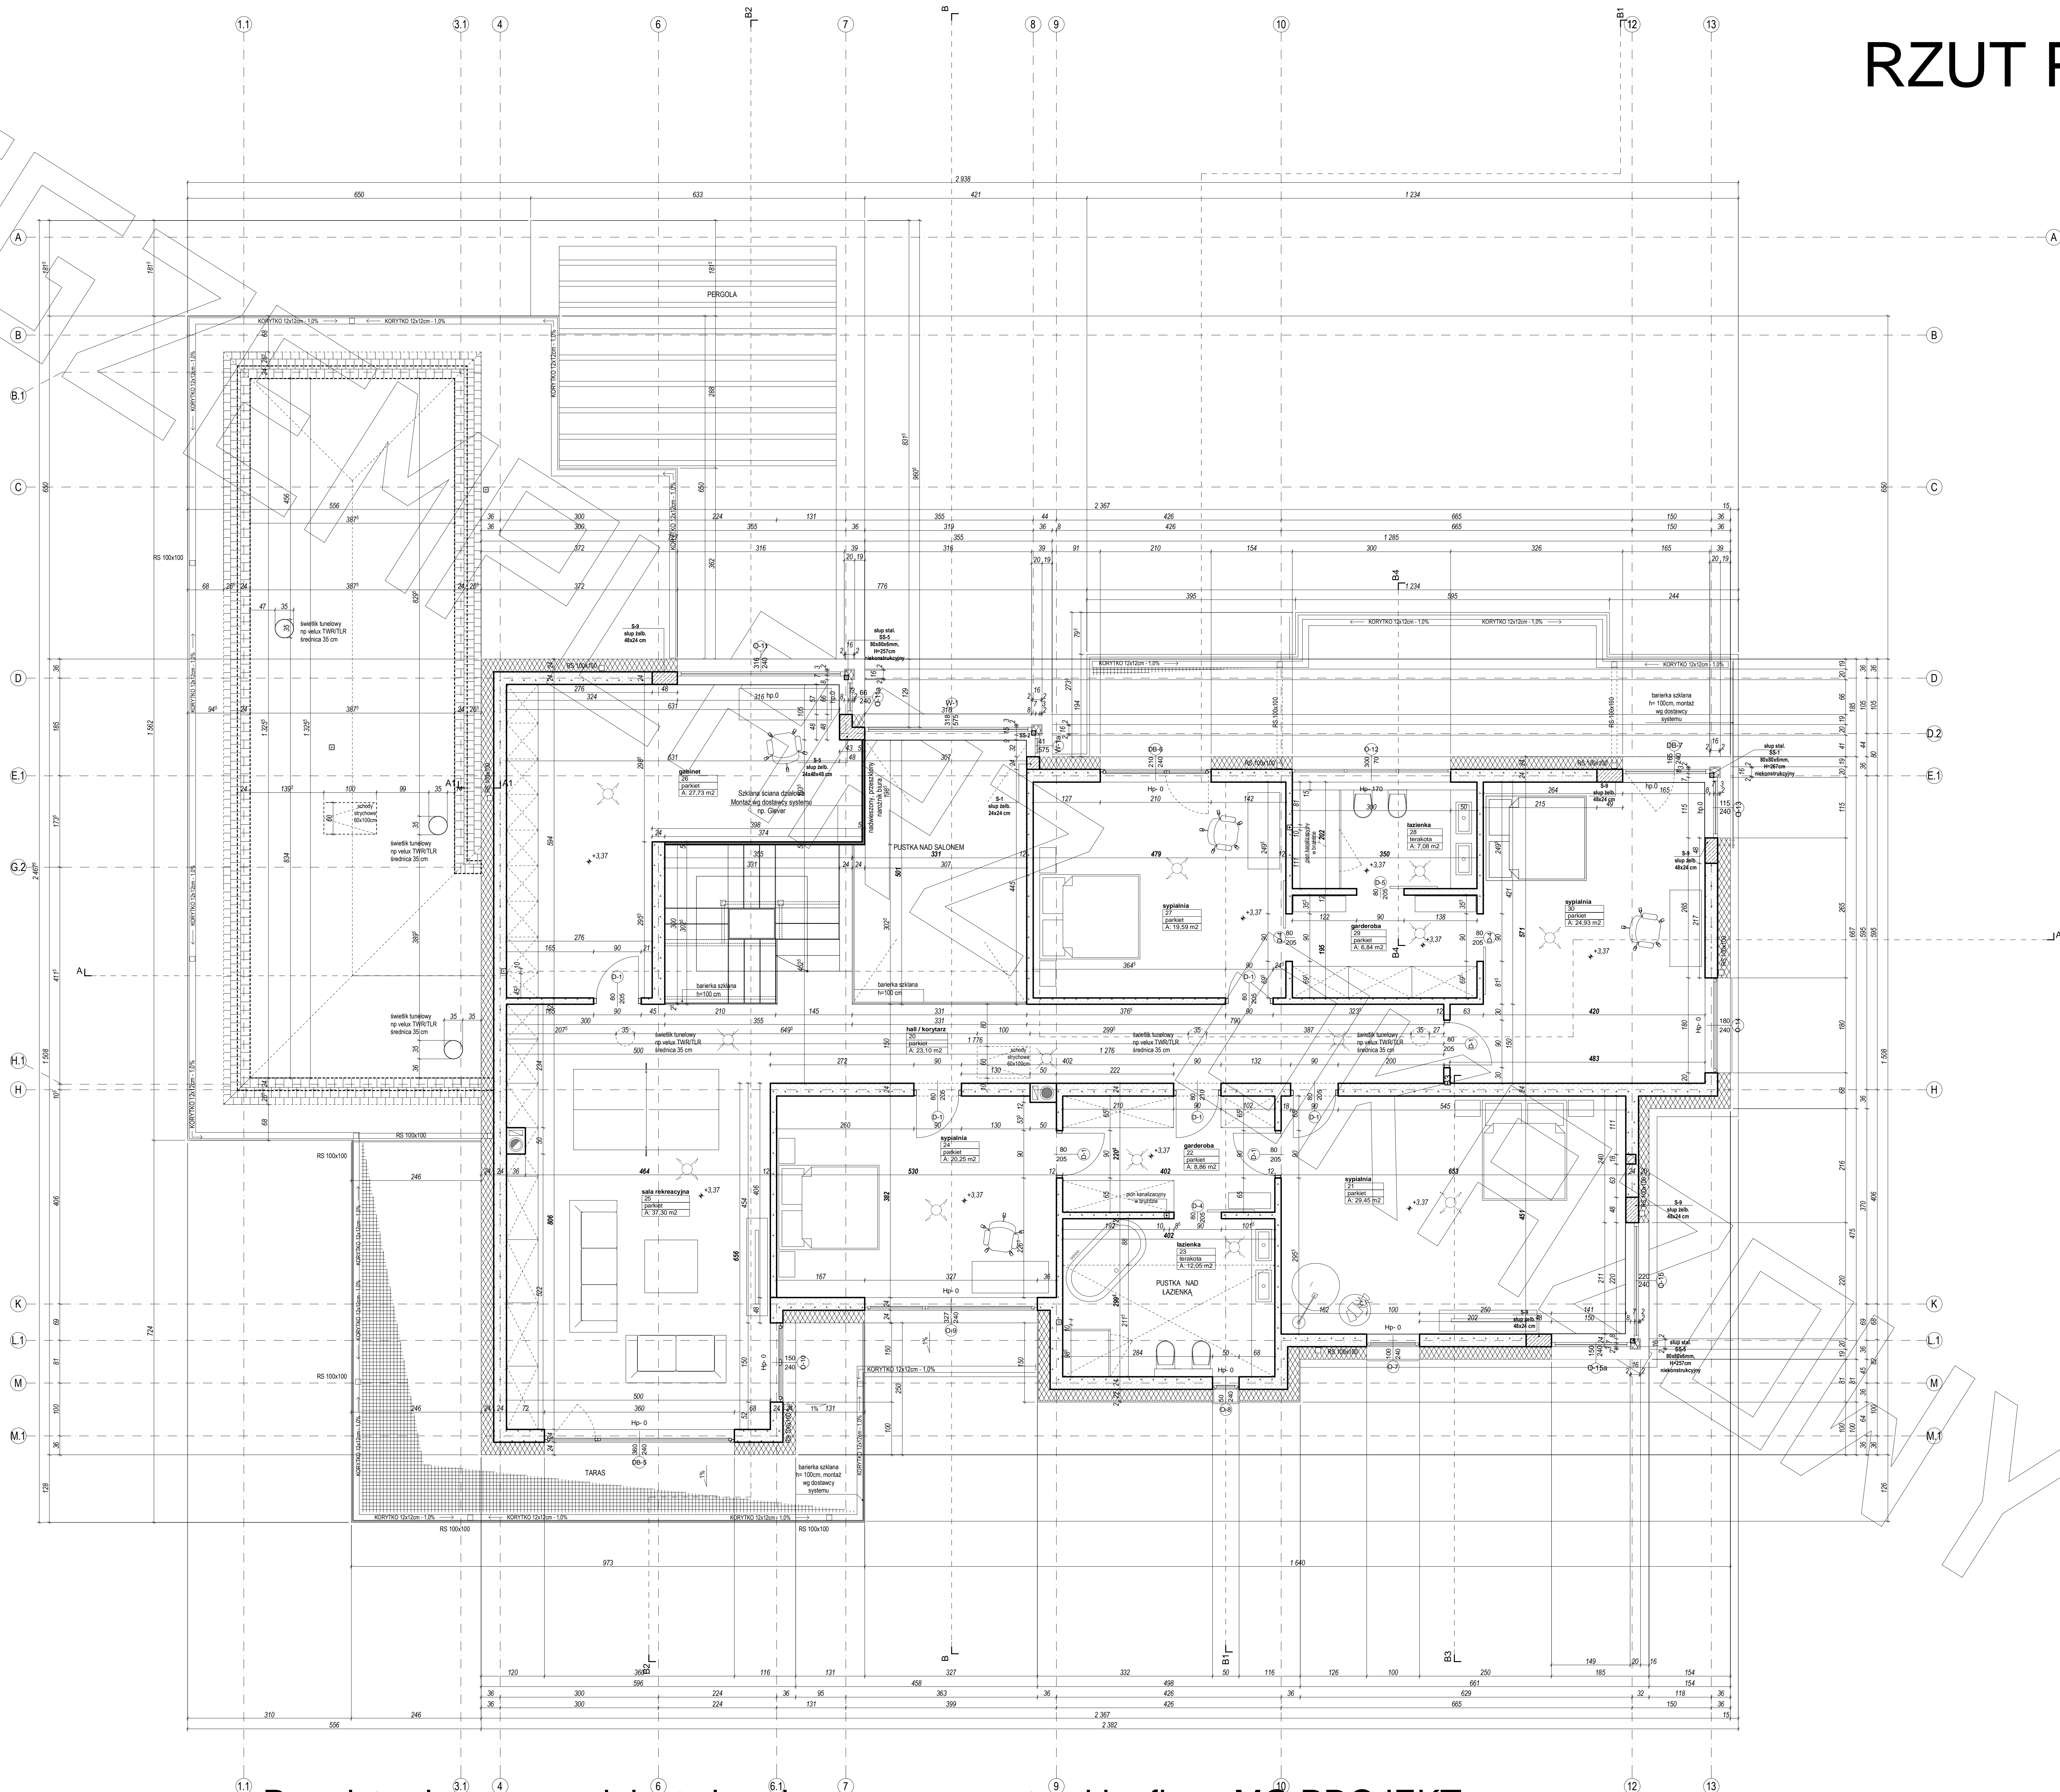


RZUT STRYCHU

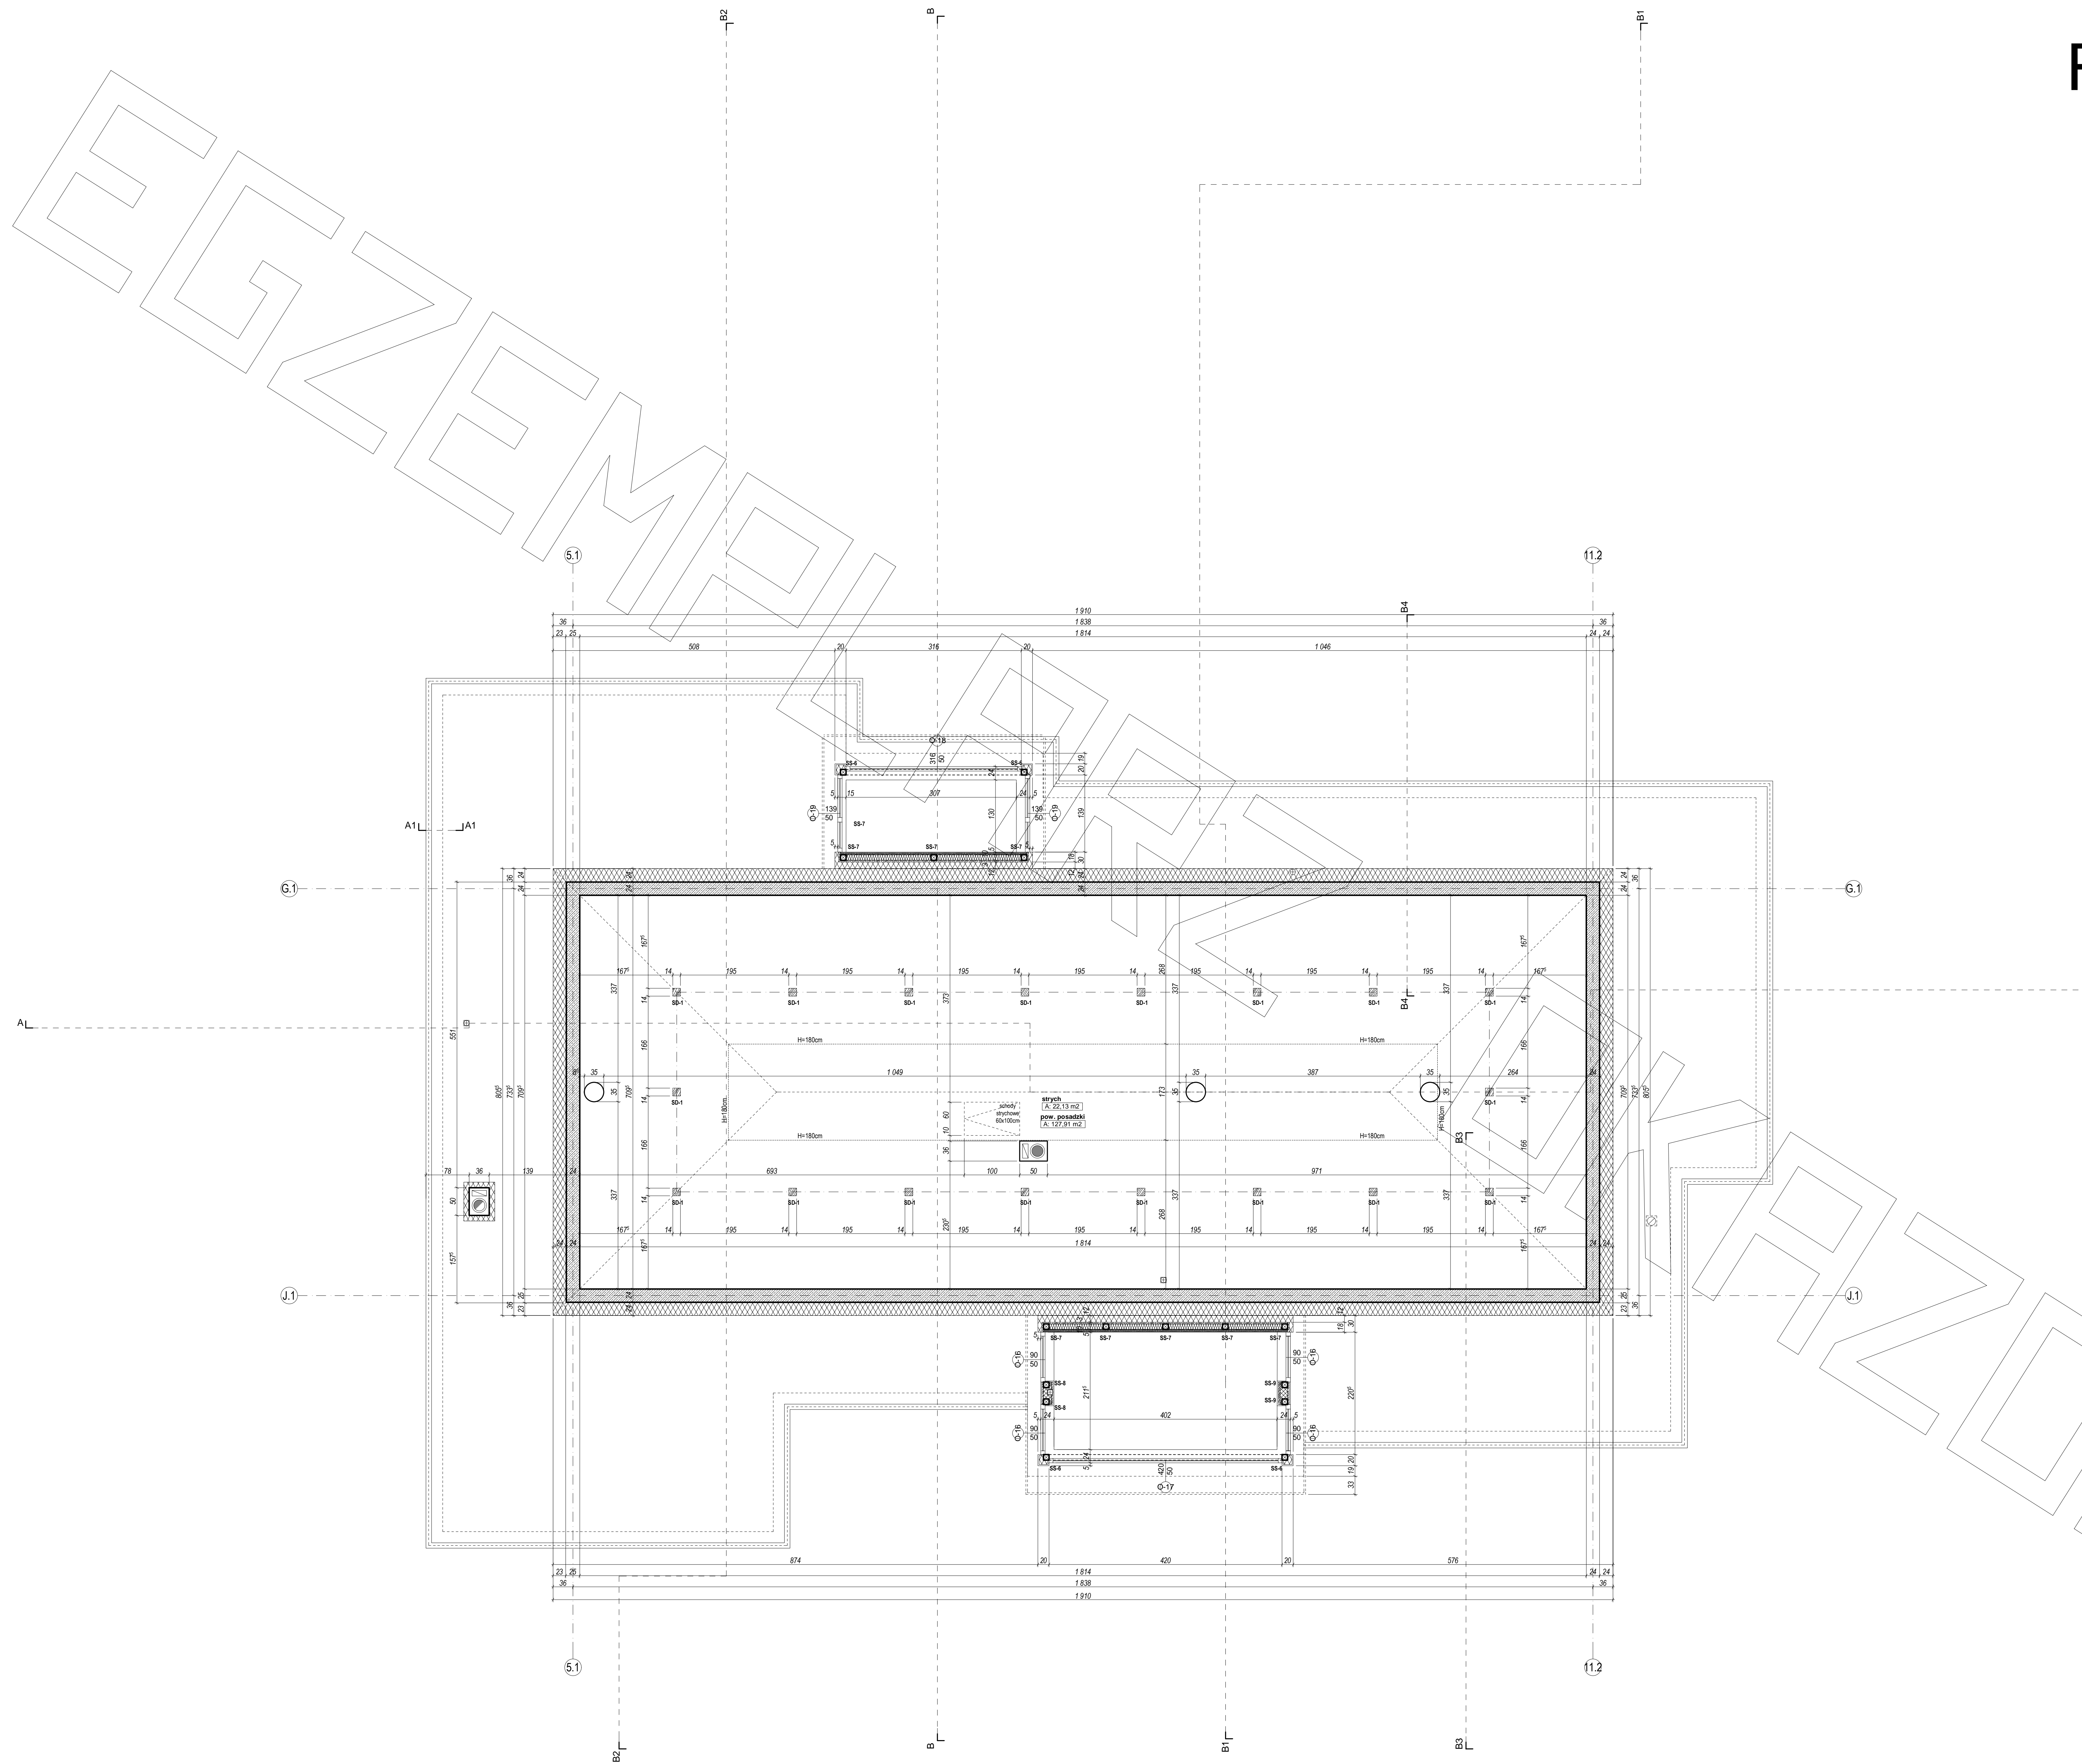


PRZEKRÓJ

PRZEKRÓJ A-A

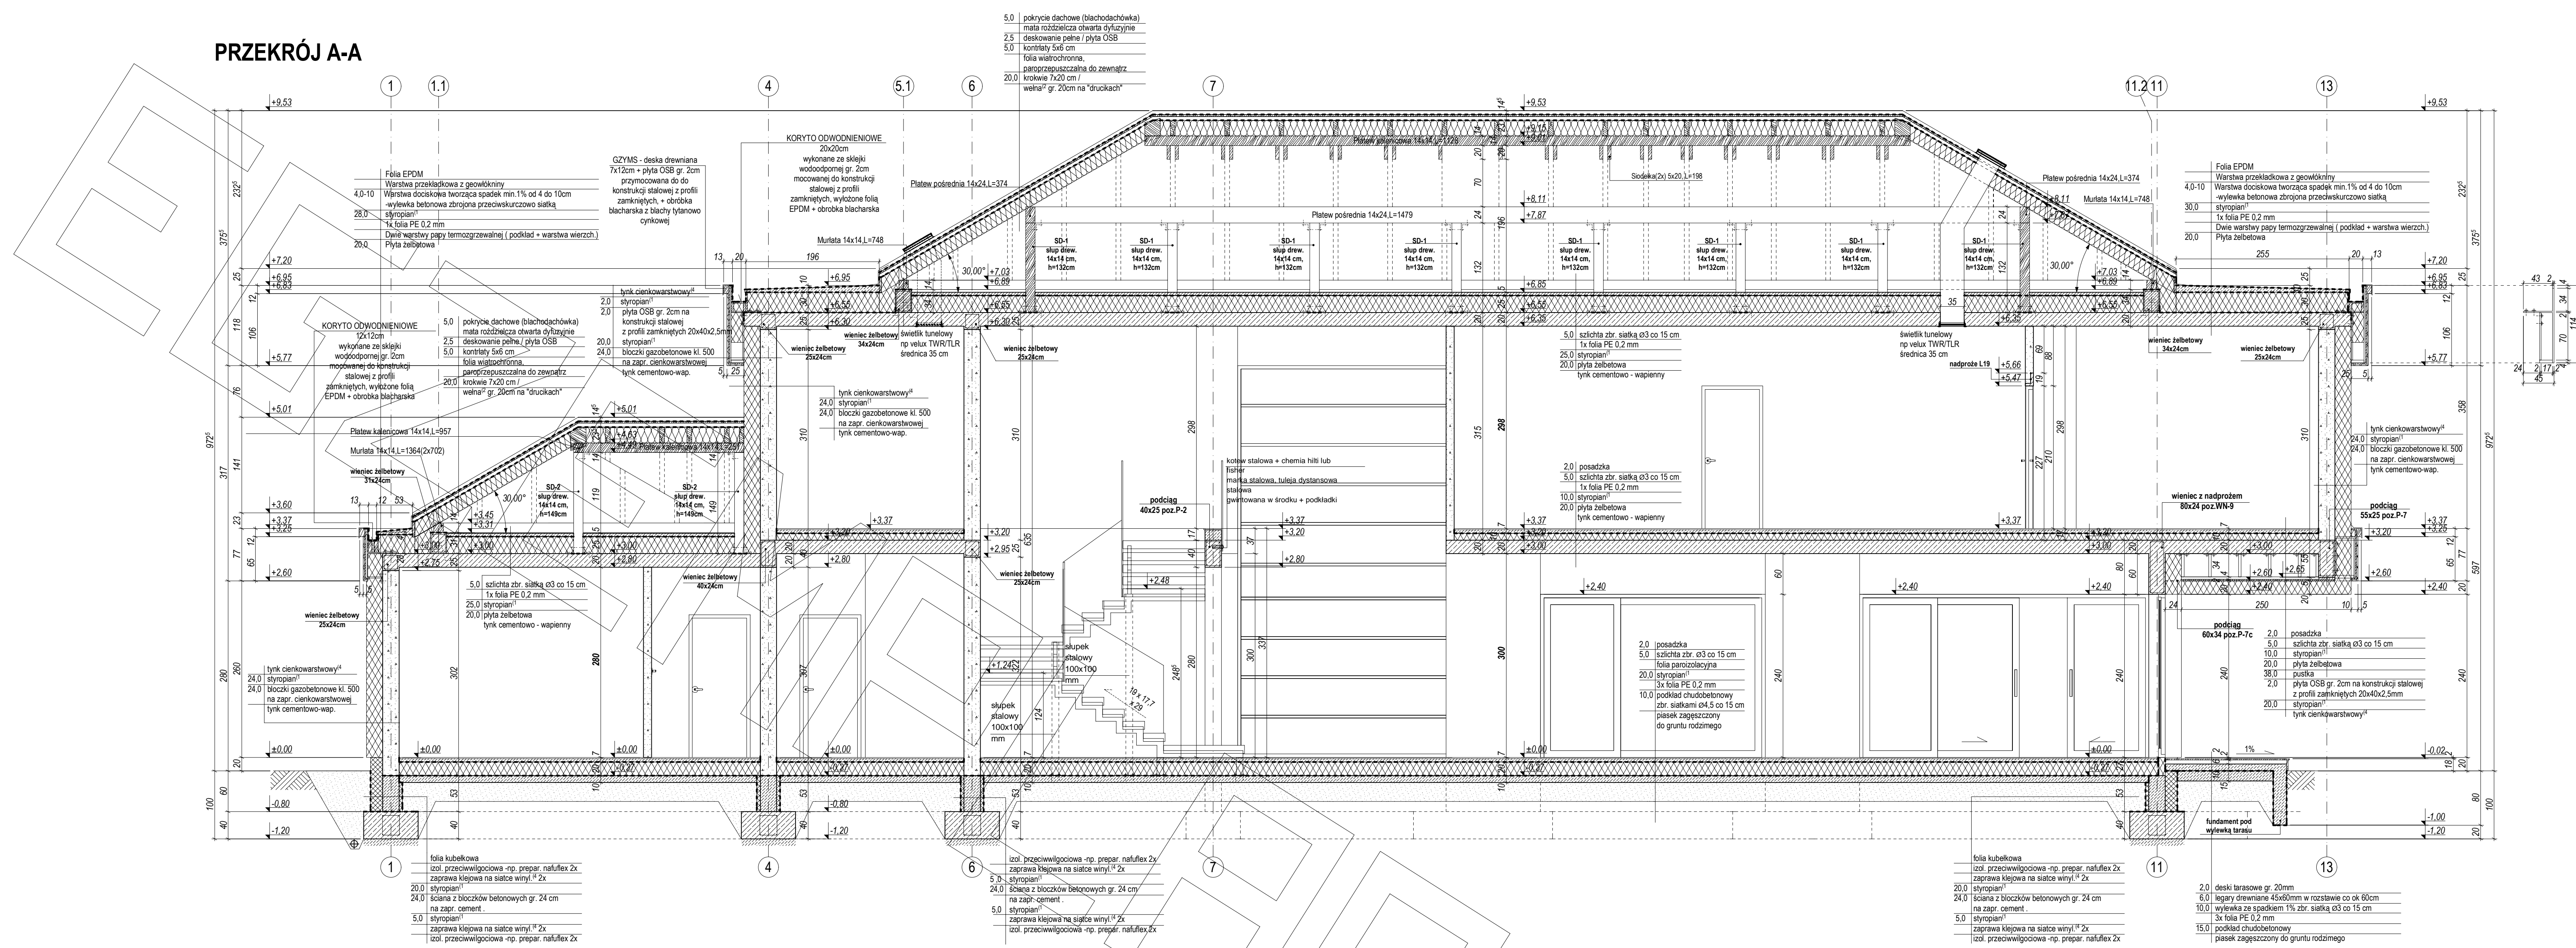

Detal odwodnienia dachu przekrój A1

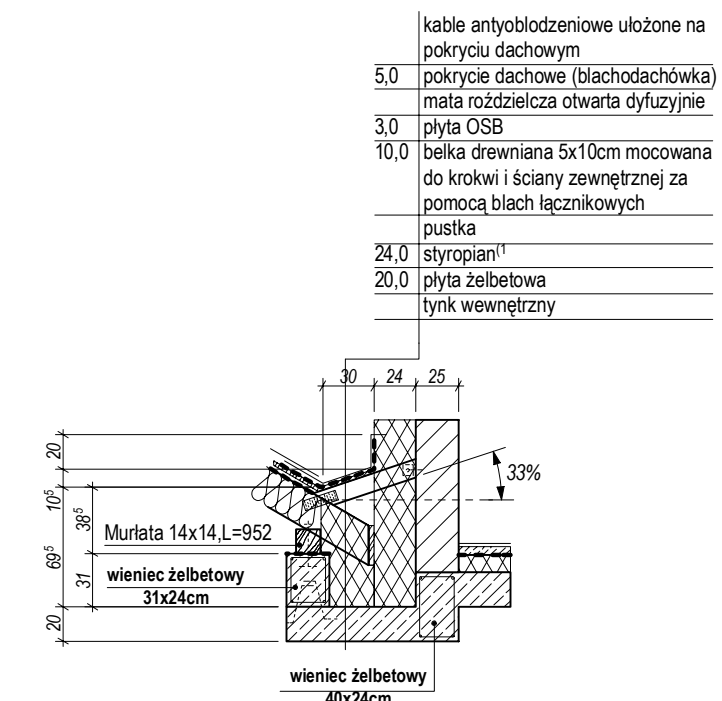

PRZEKRÓJ B-B

