




RZUT PARTERU


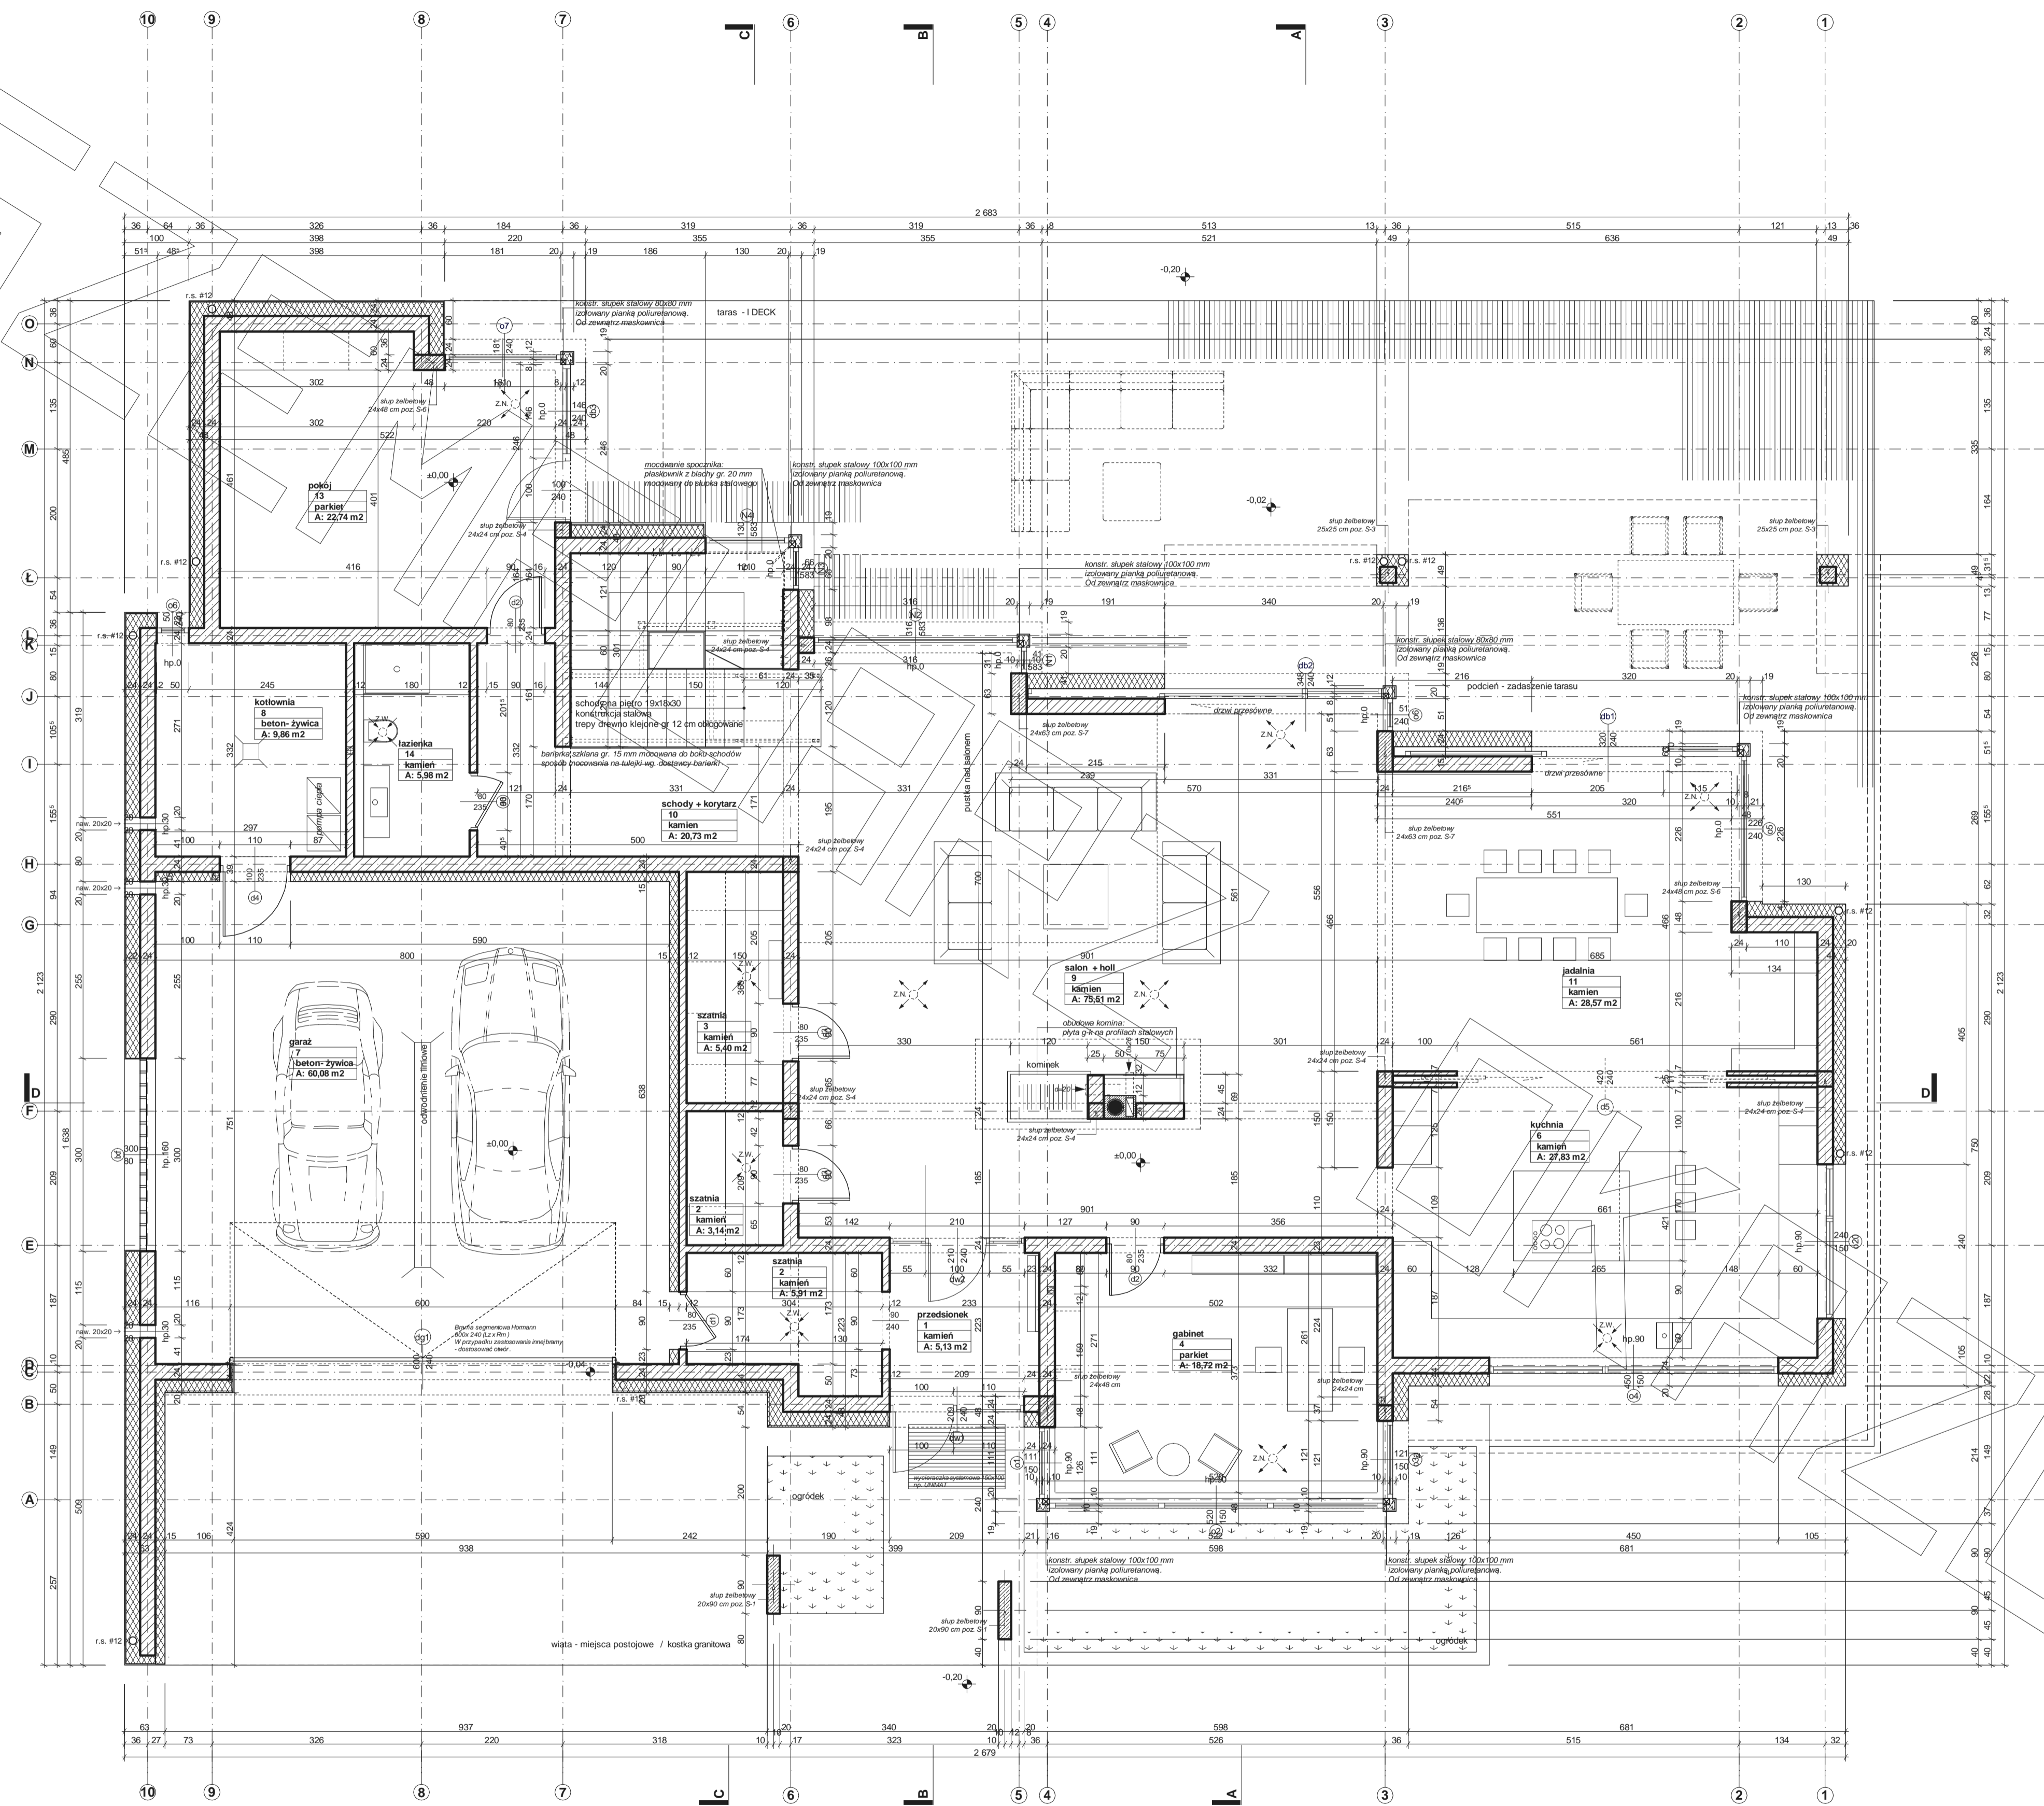


RZUT PIĘTRA

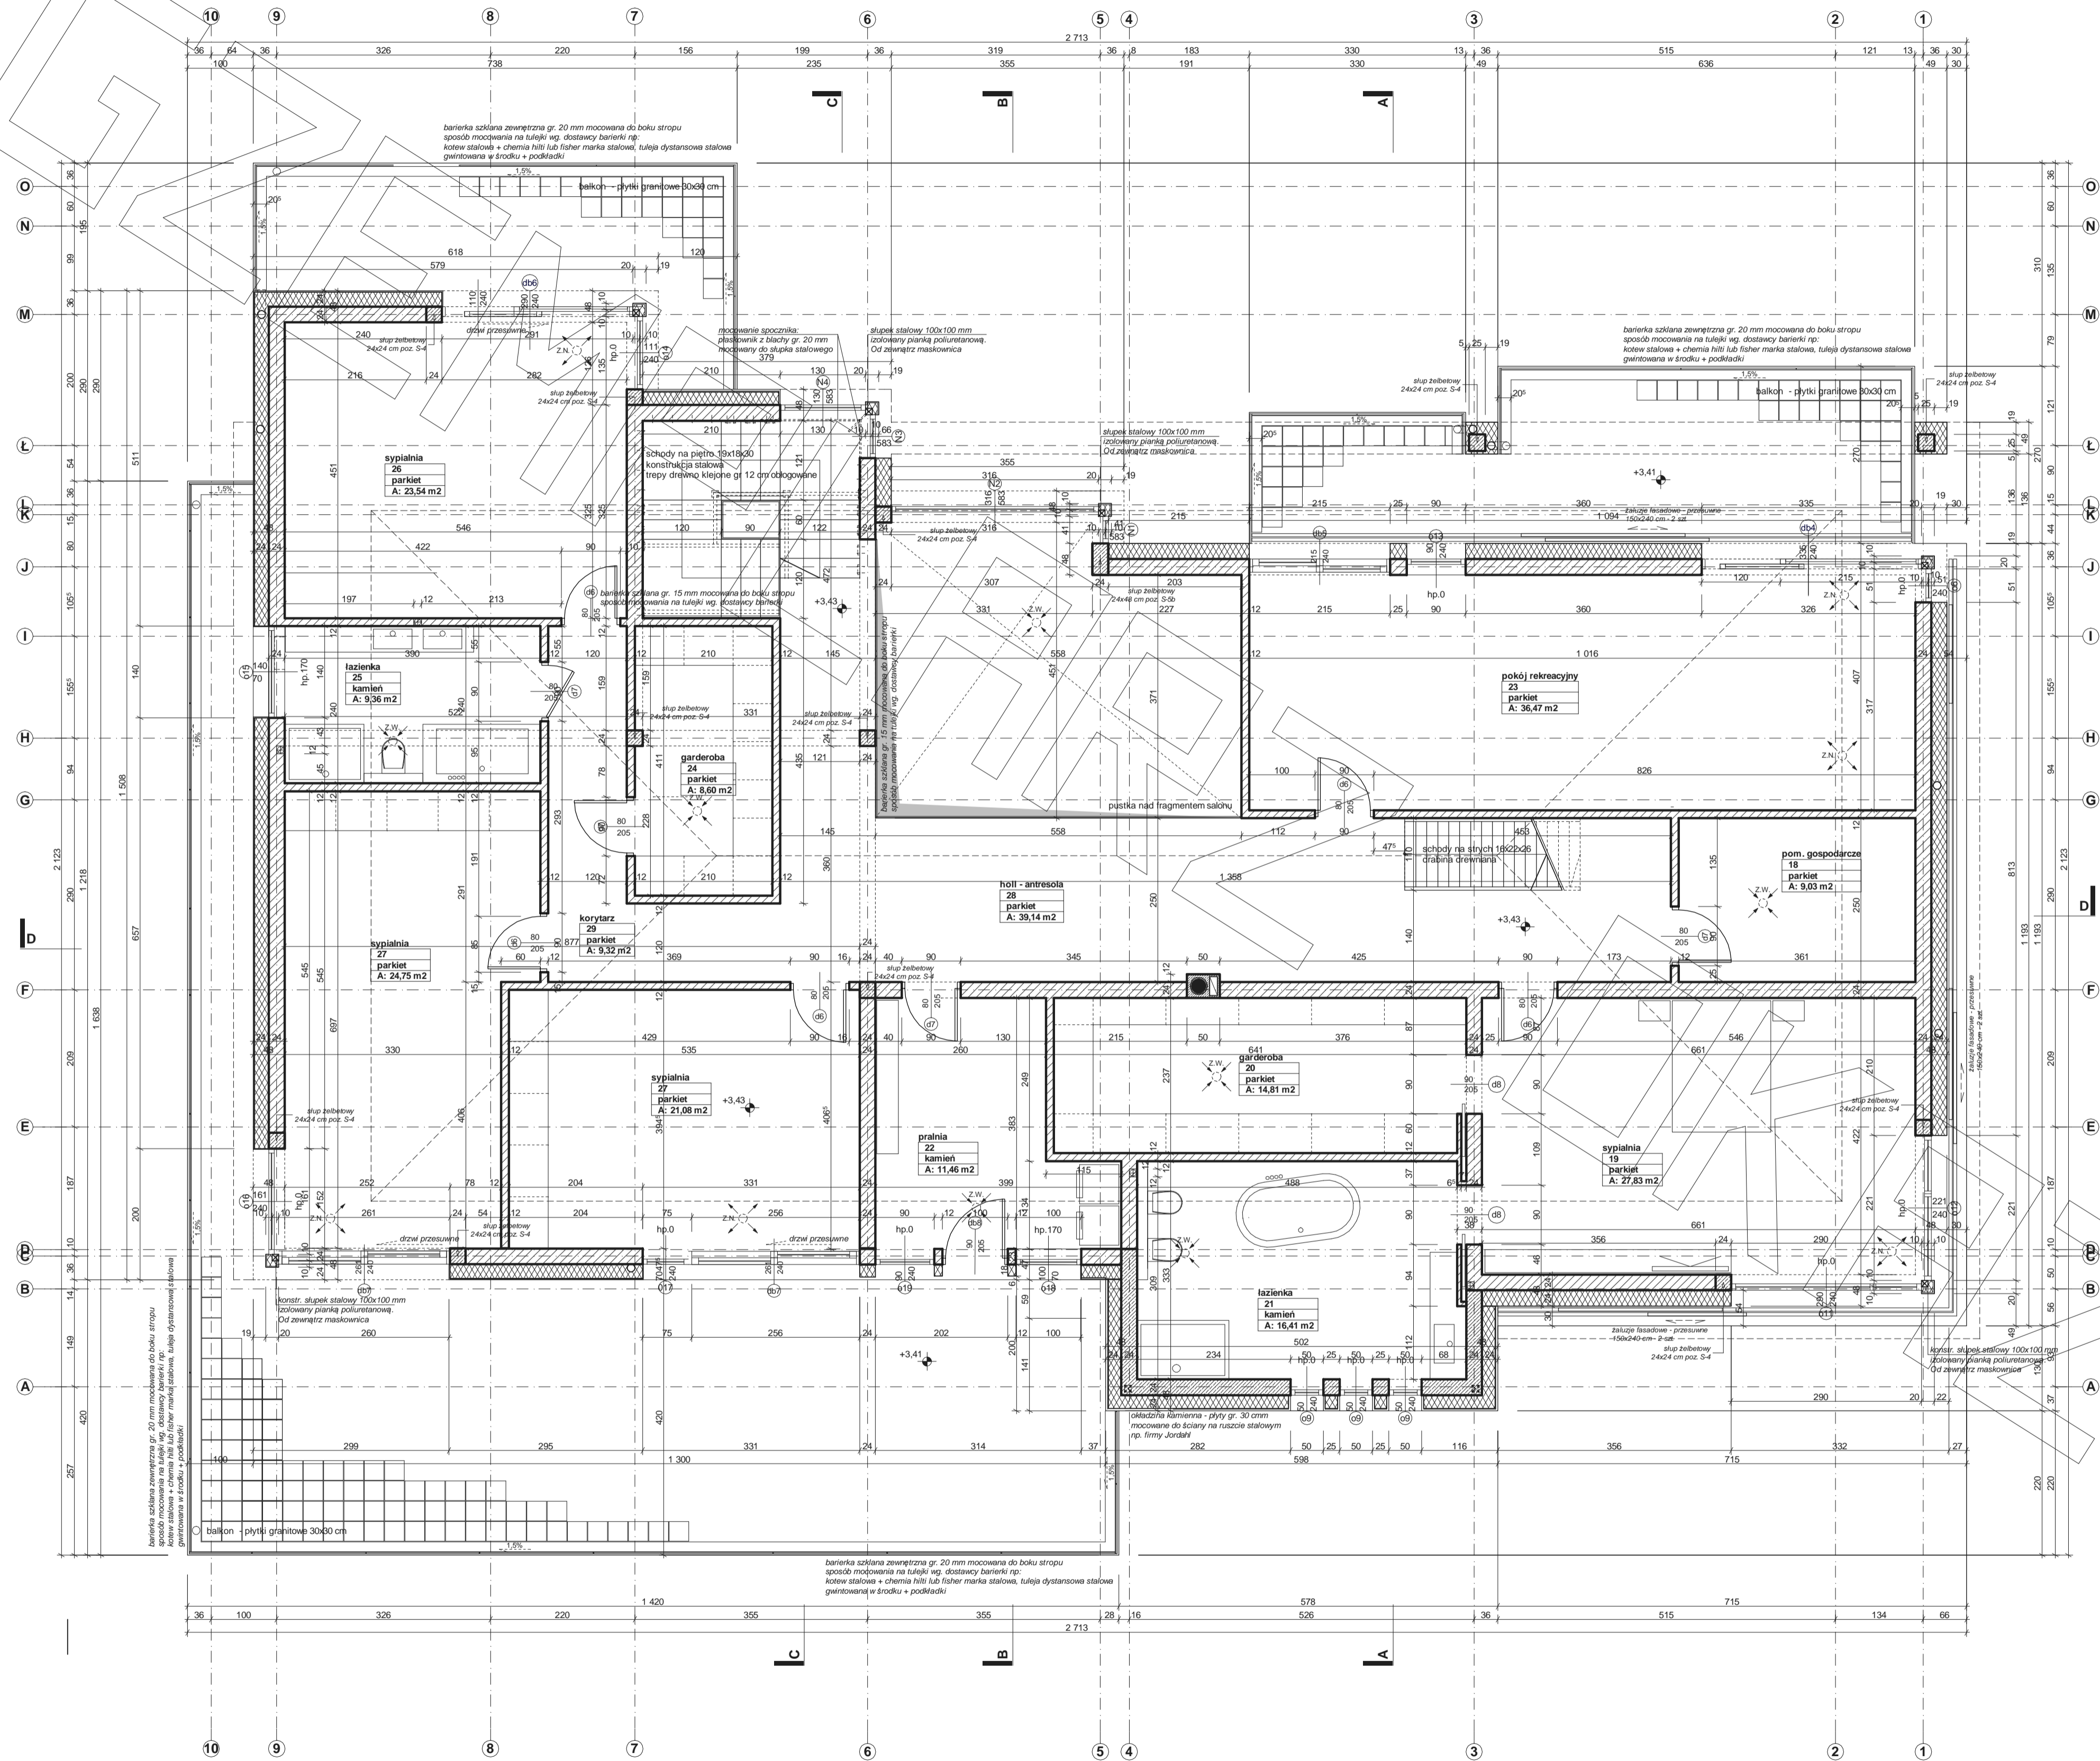


RZUT STRYCHU

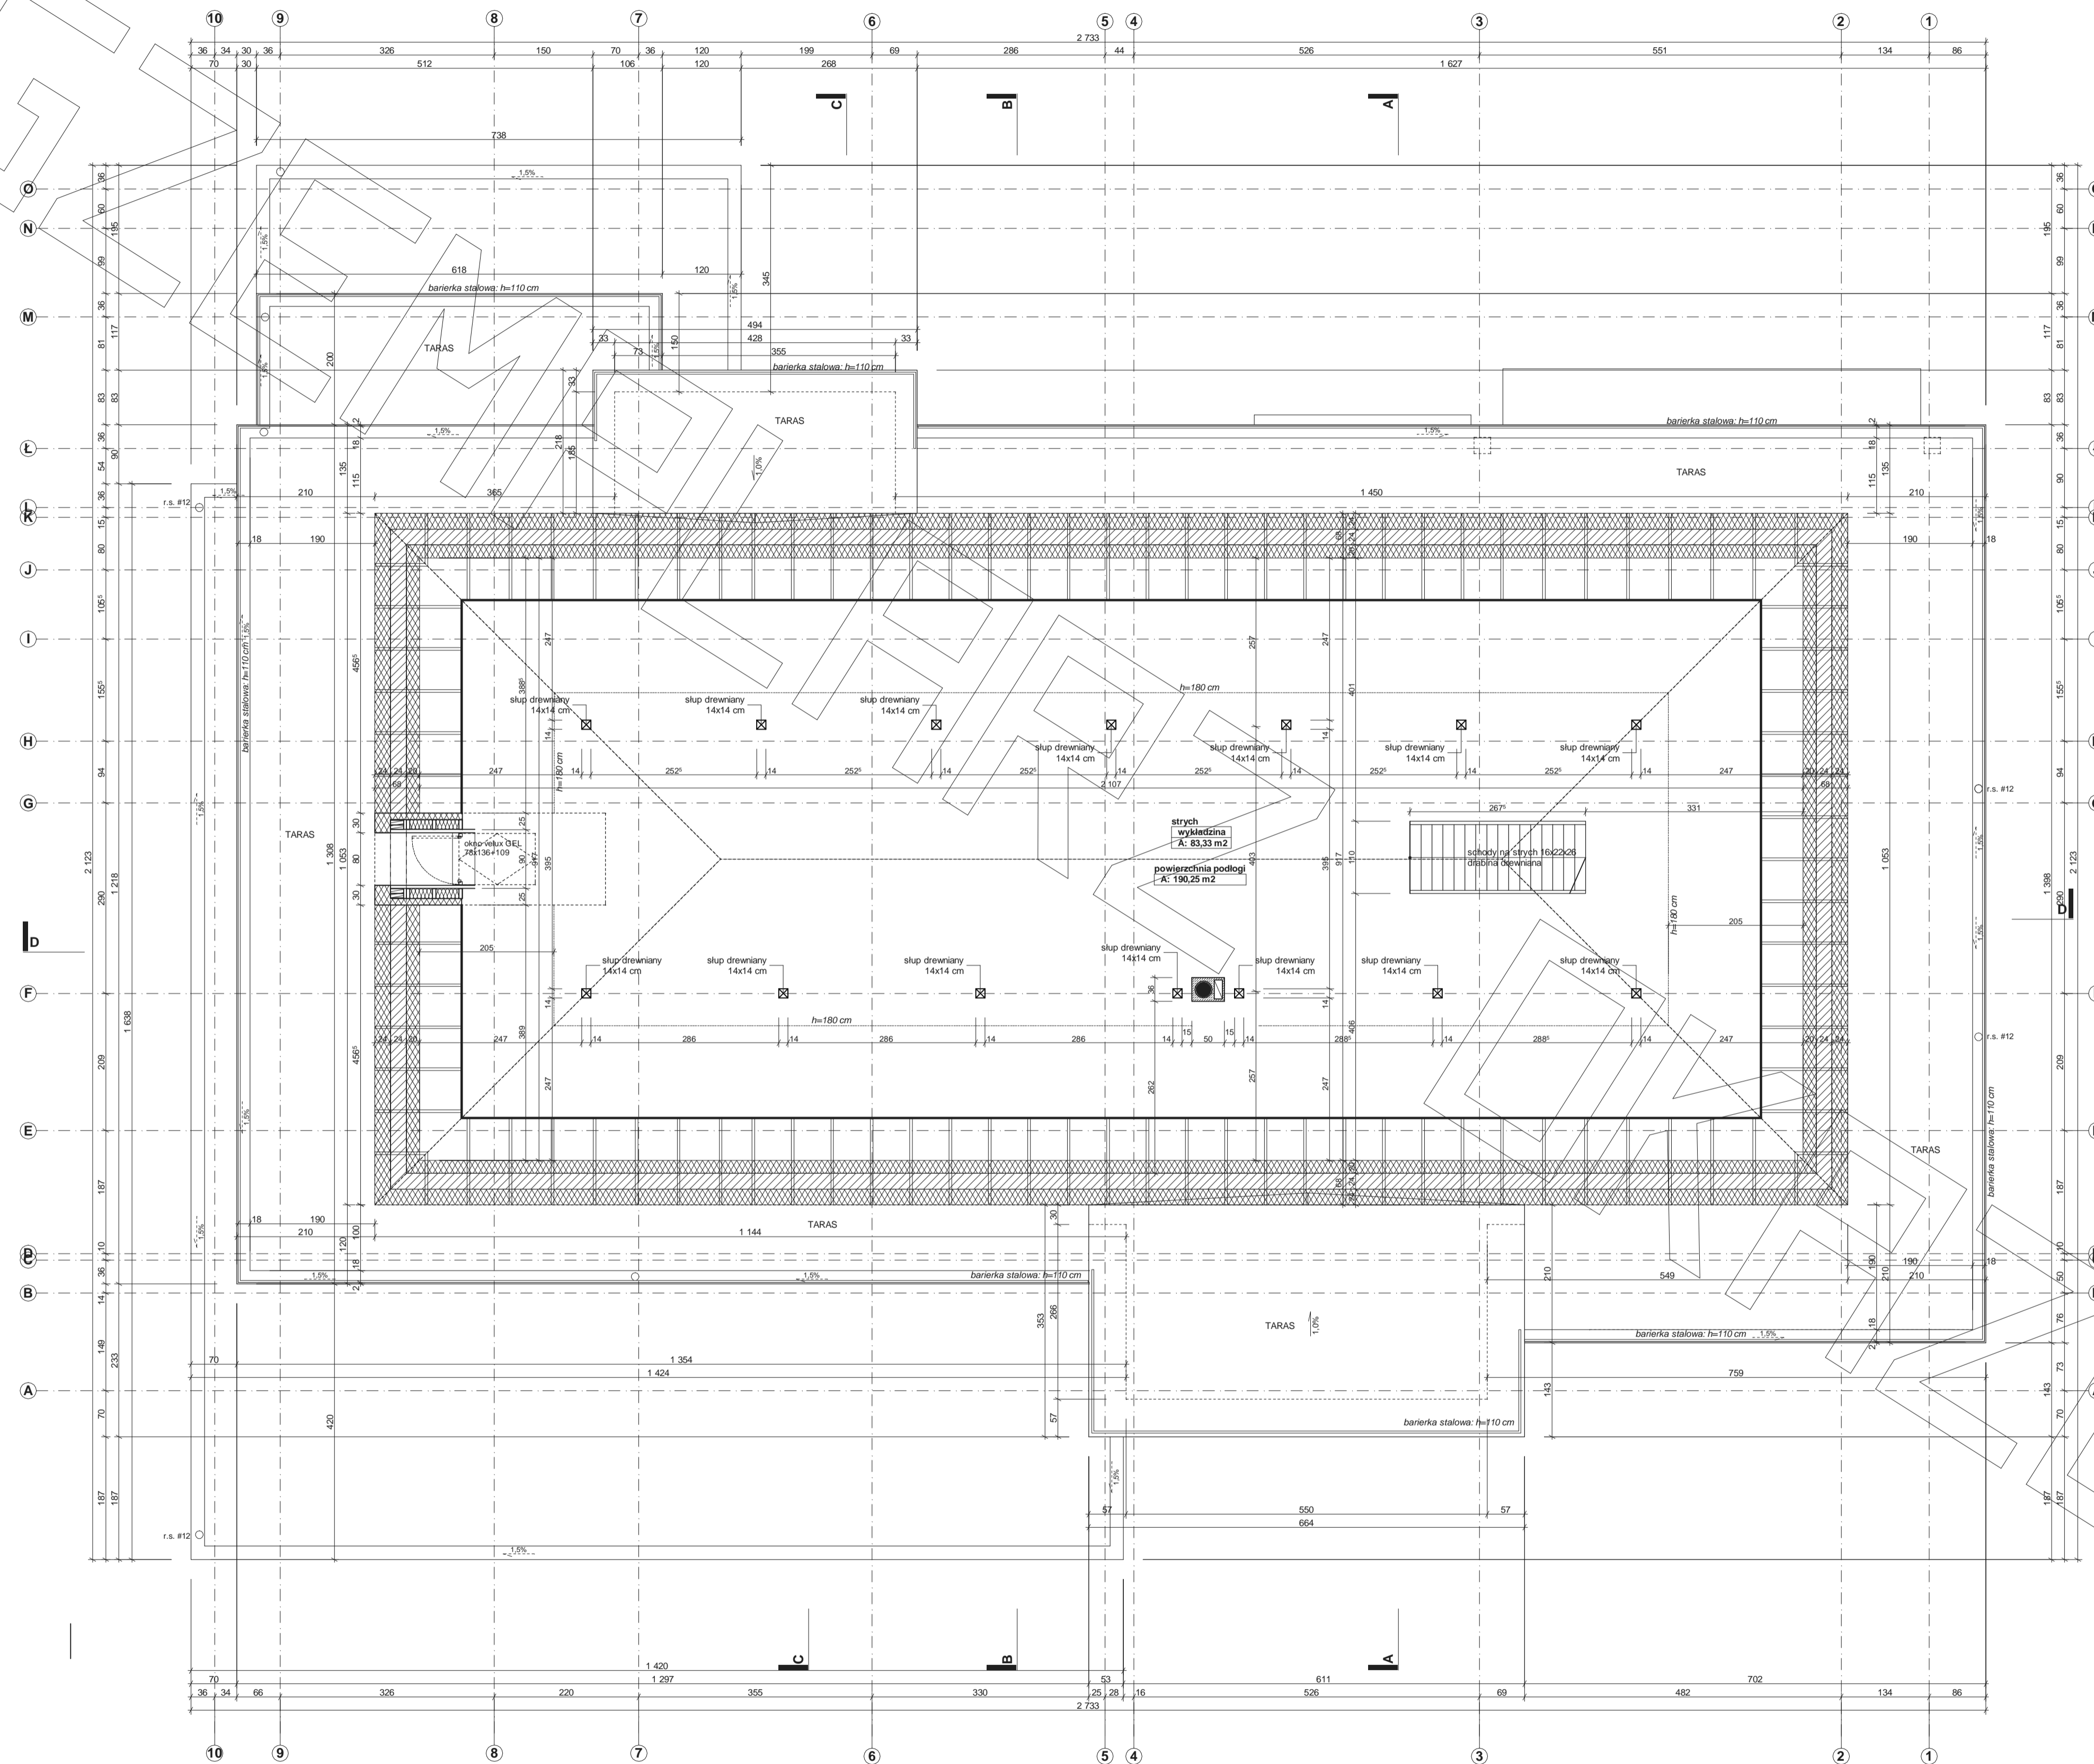


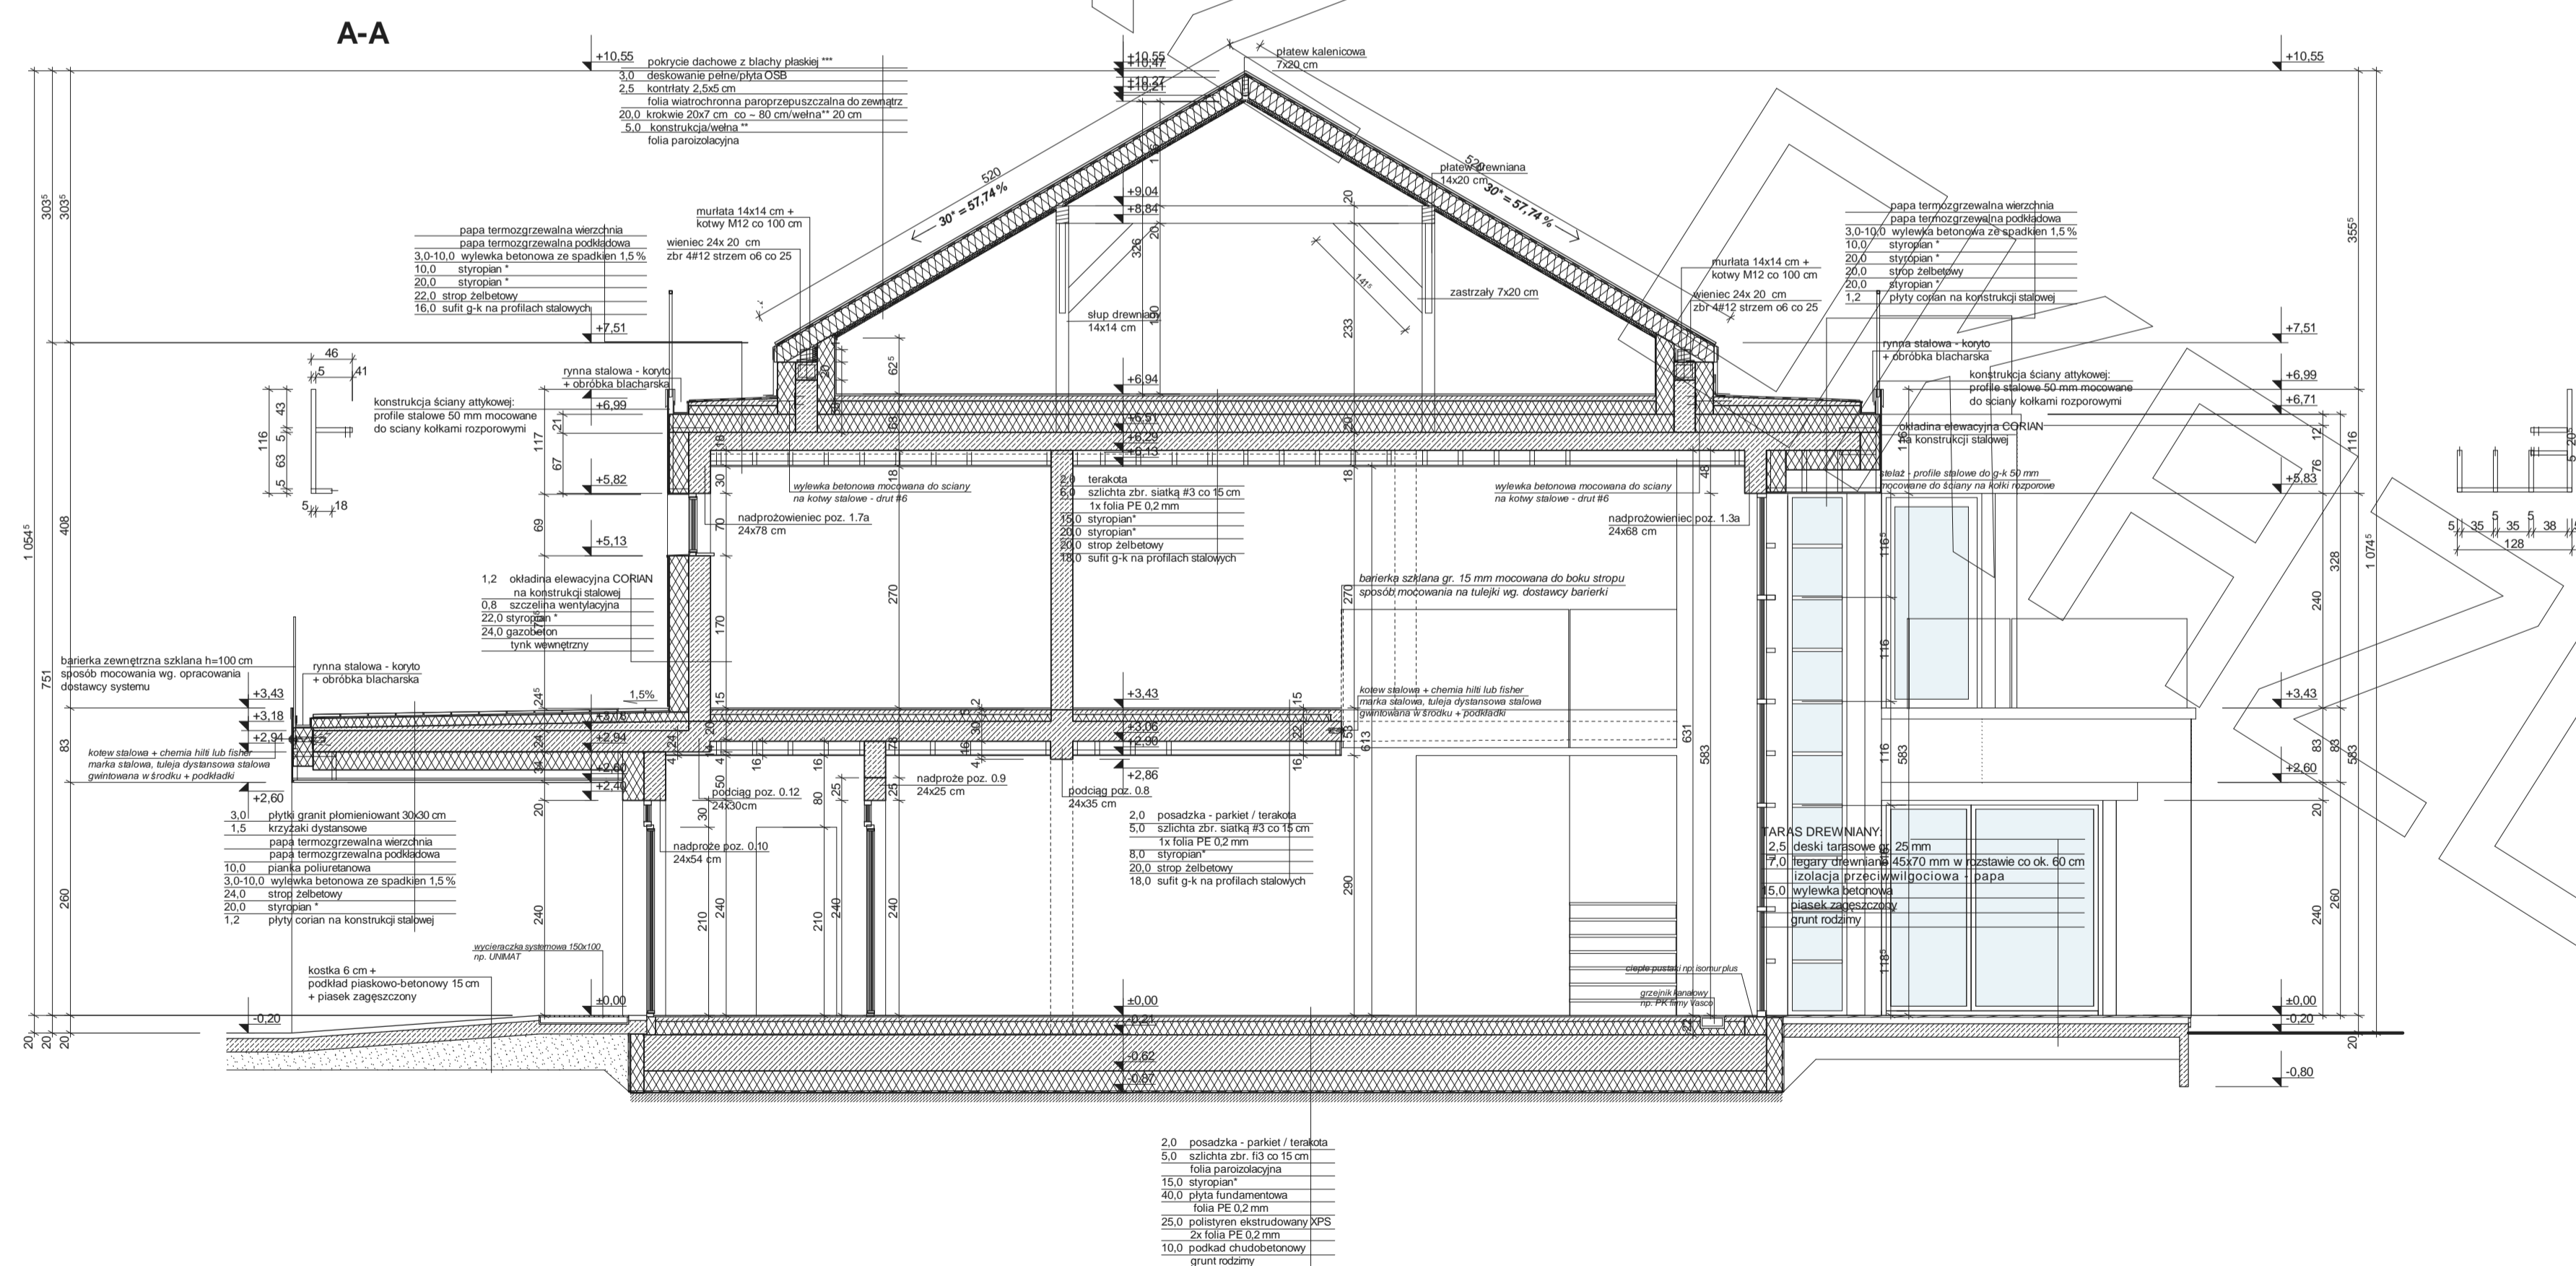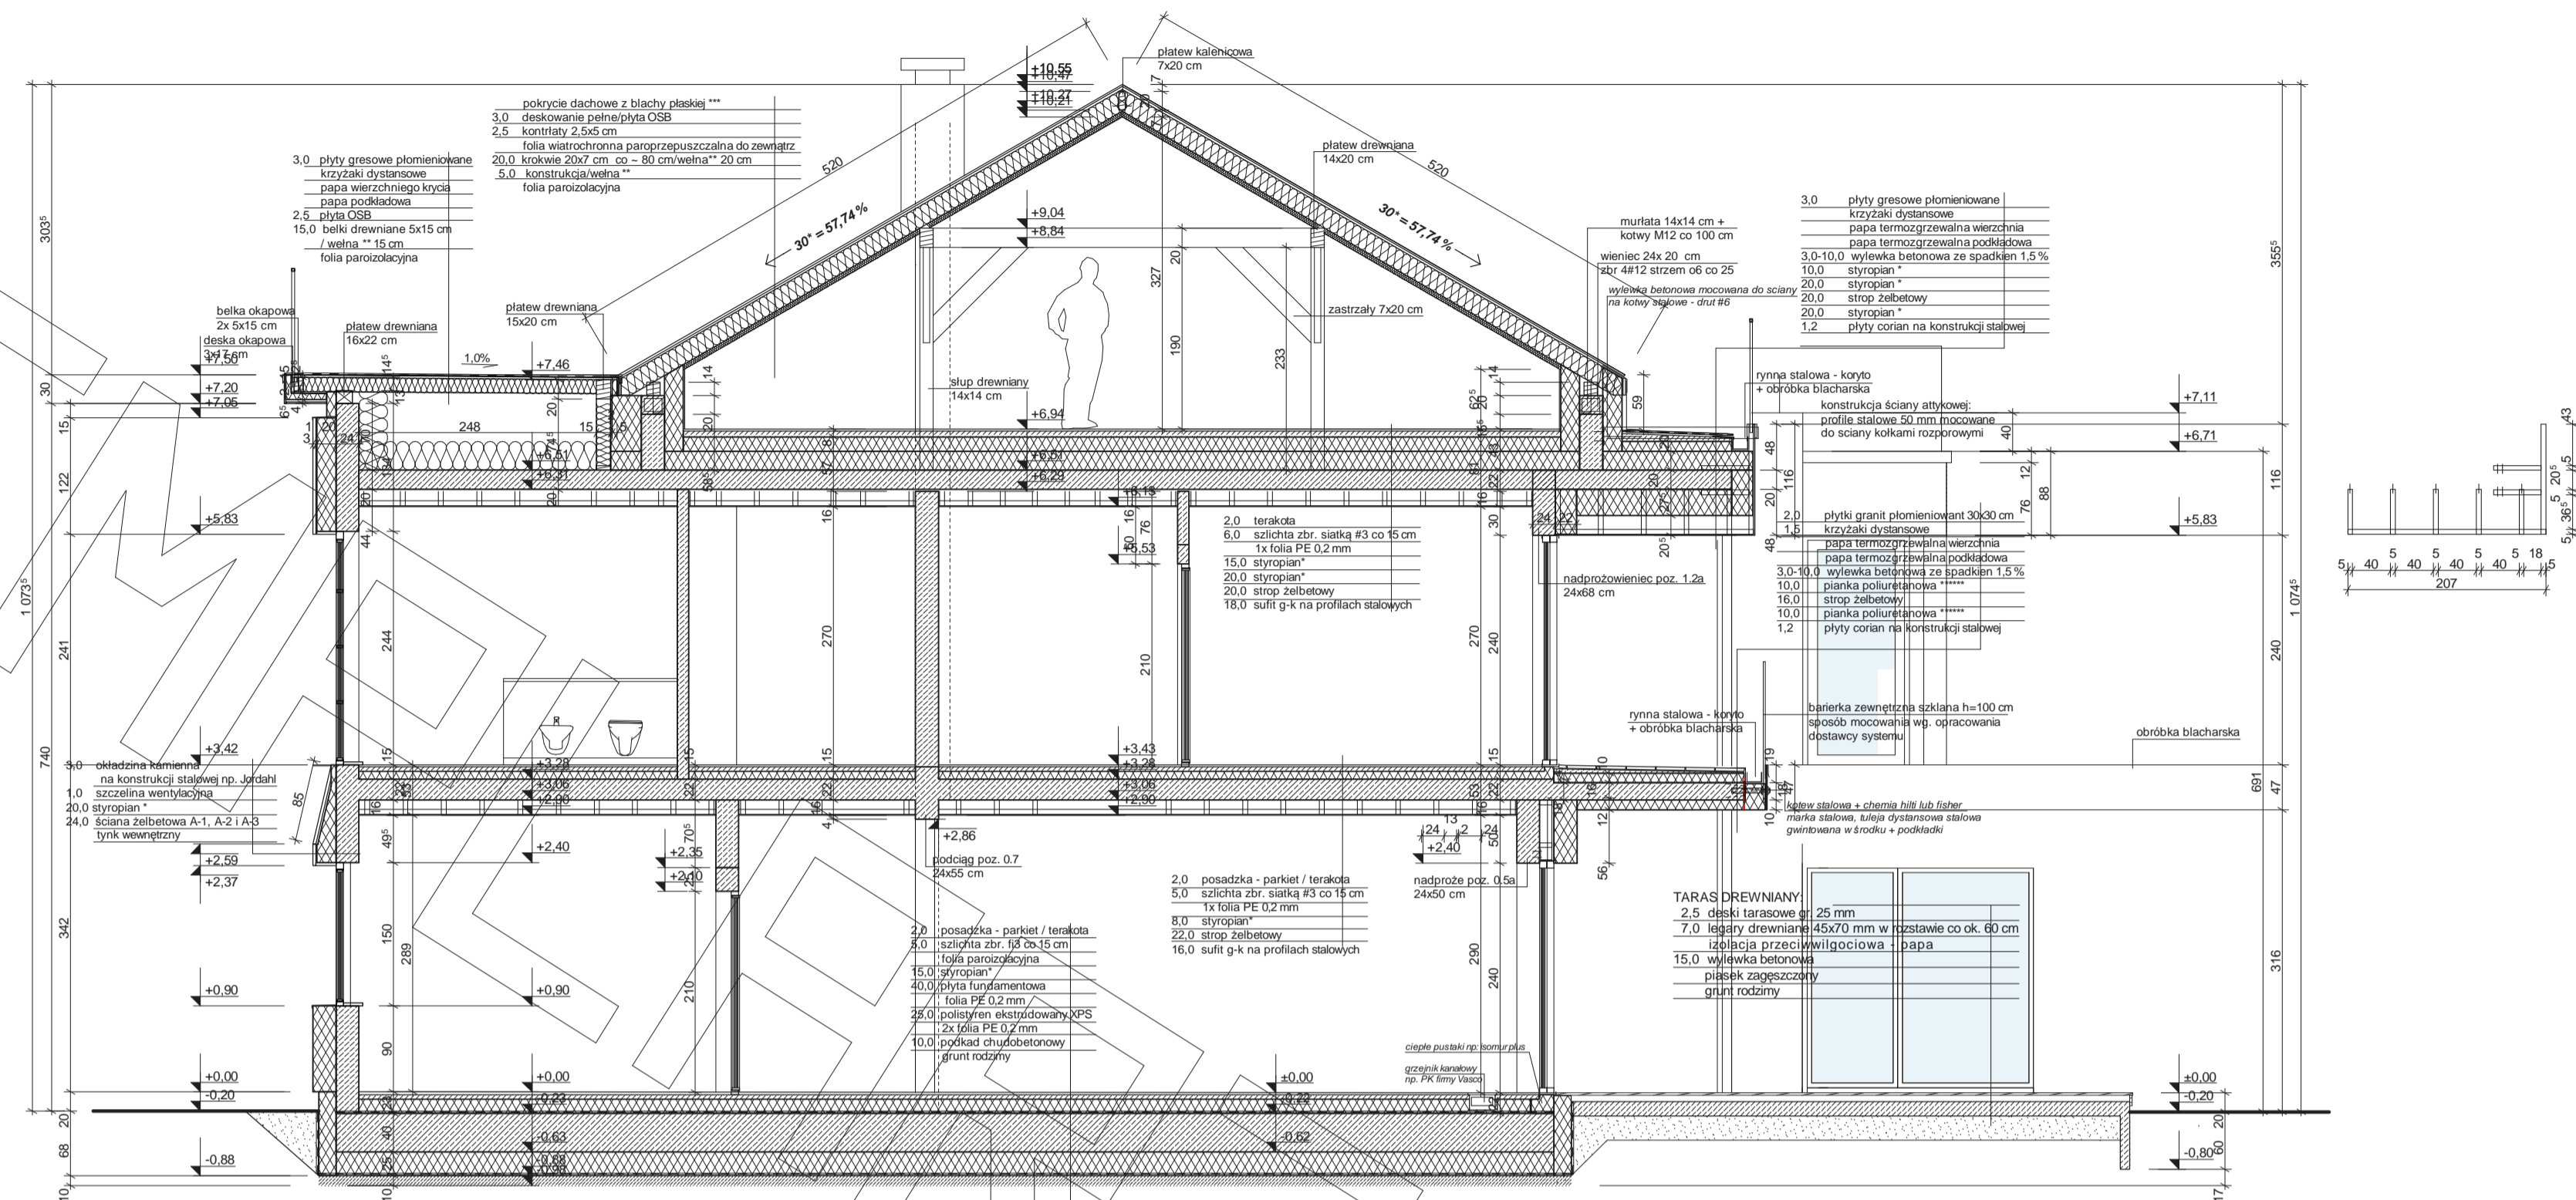


- 2.0 posadzka - parkiet / terakota
- 5.0 szorstka ze 13 do 15 cm
- 15.0 styropian
- 40.0 folia parozobojna
- 40.0 pyla fundamentowa
- 25.0 polystyren ekstrudowany XPS
- 10.0 podklad chudek betonowy
- grunt rodzimy

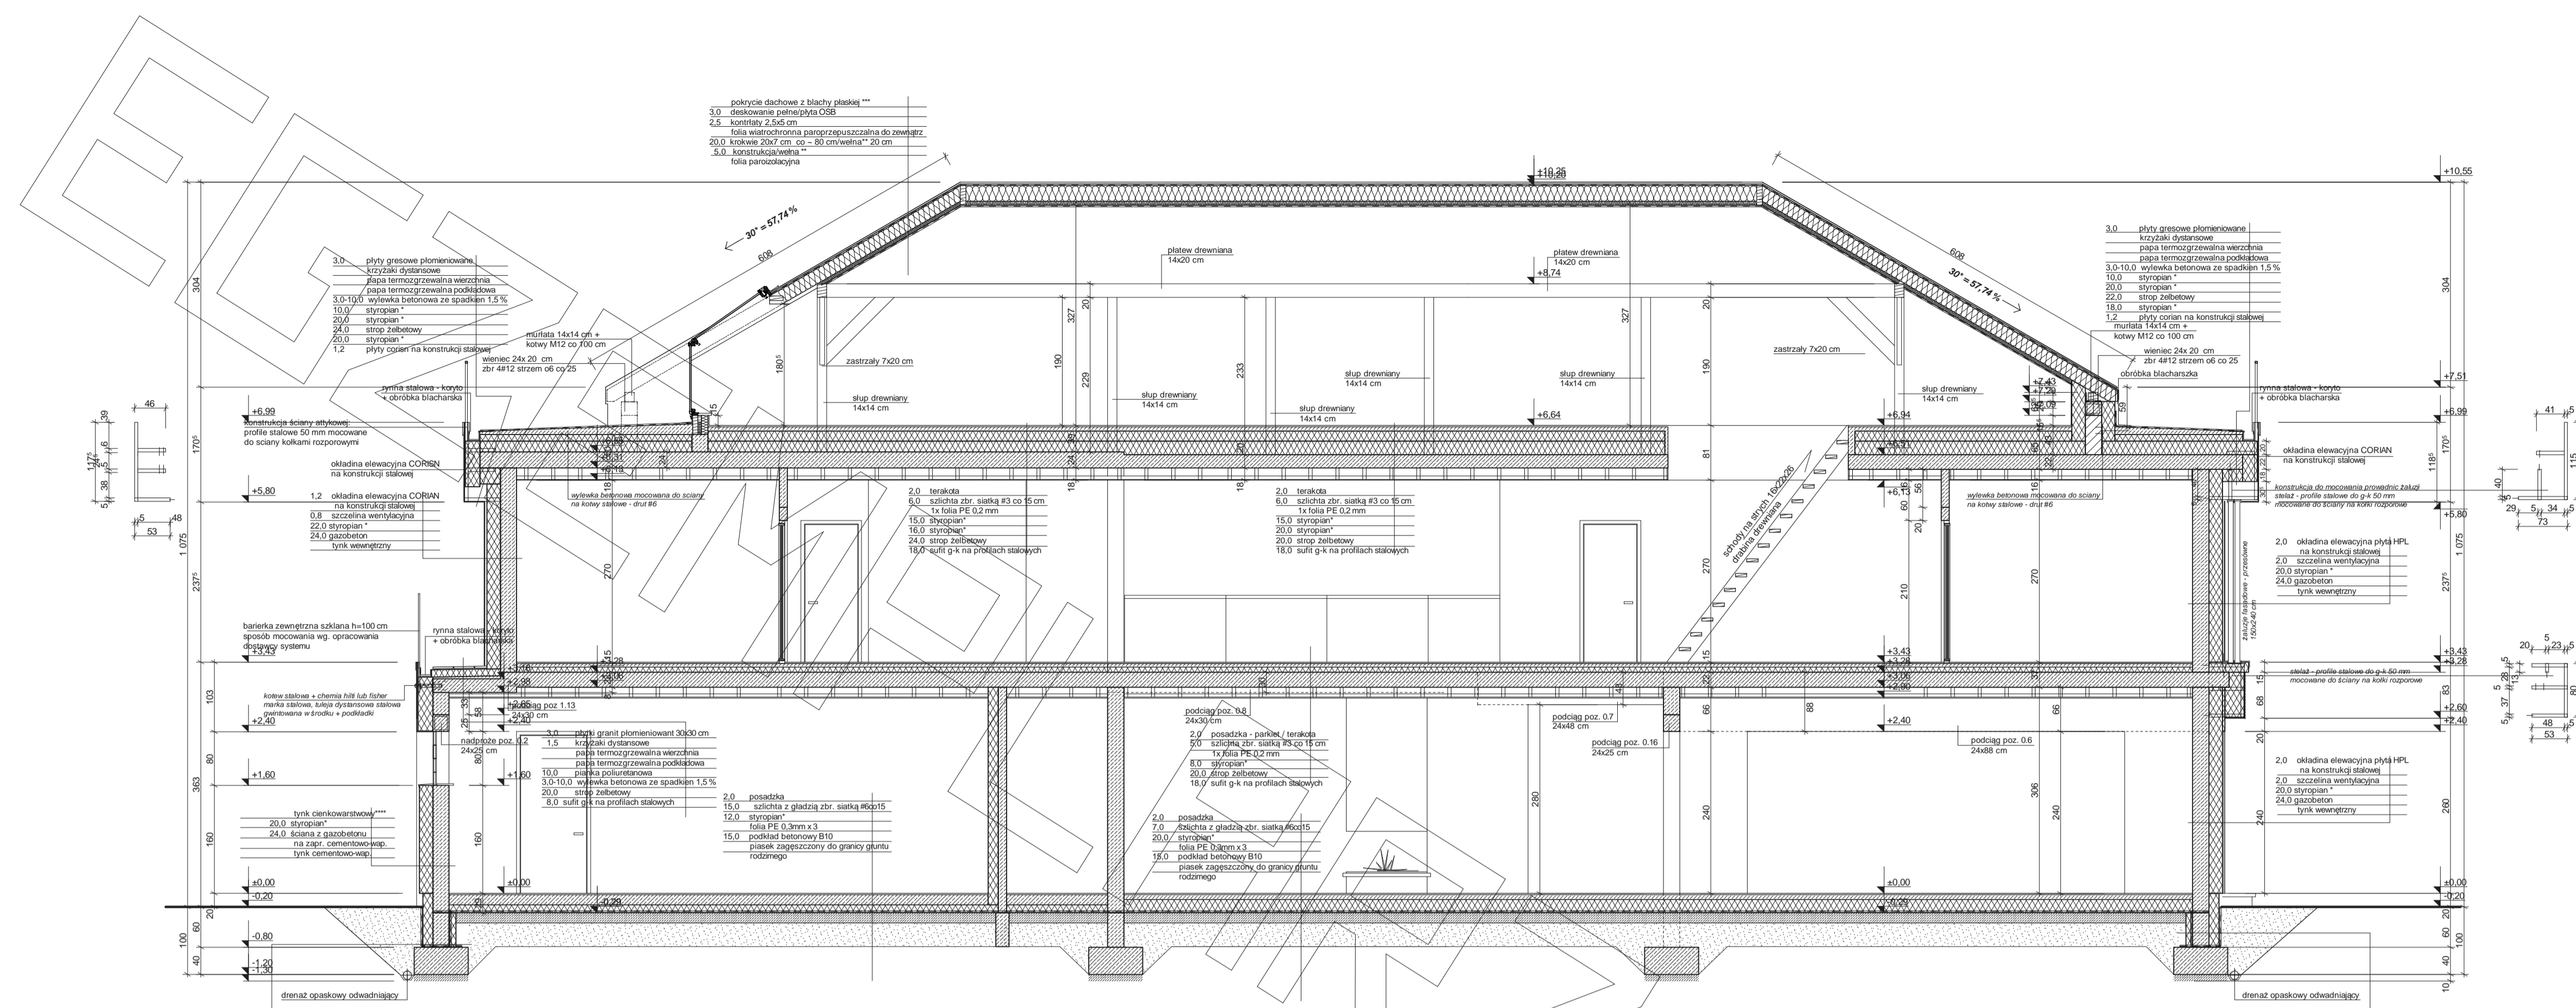

D-D

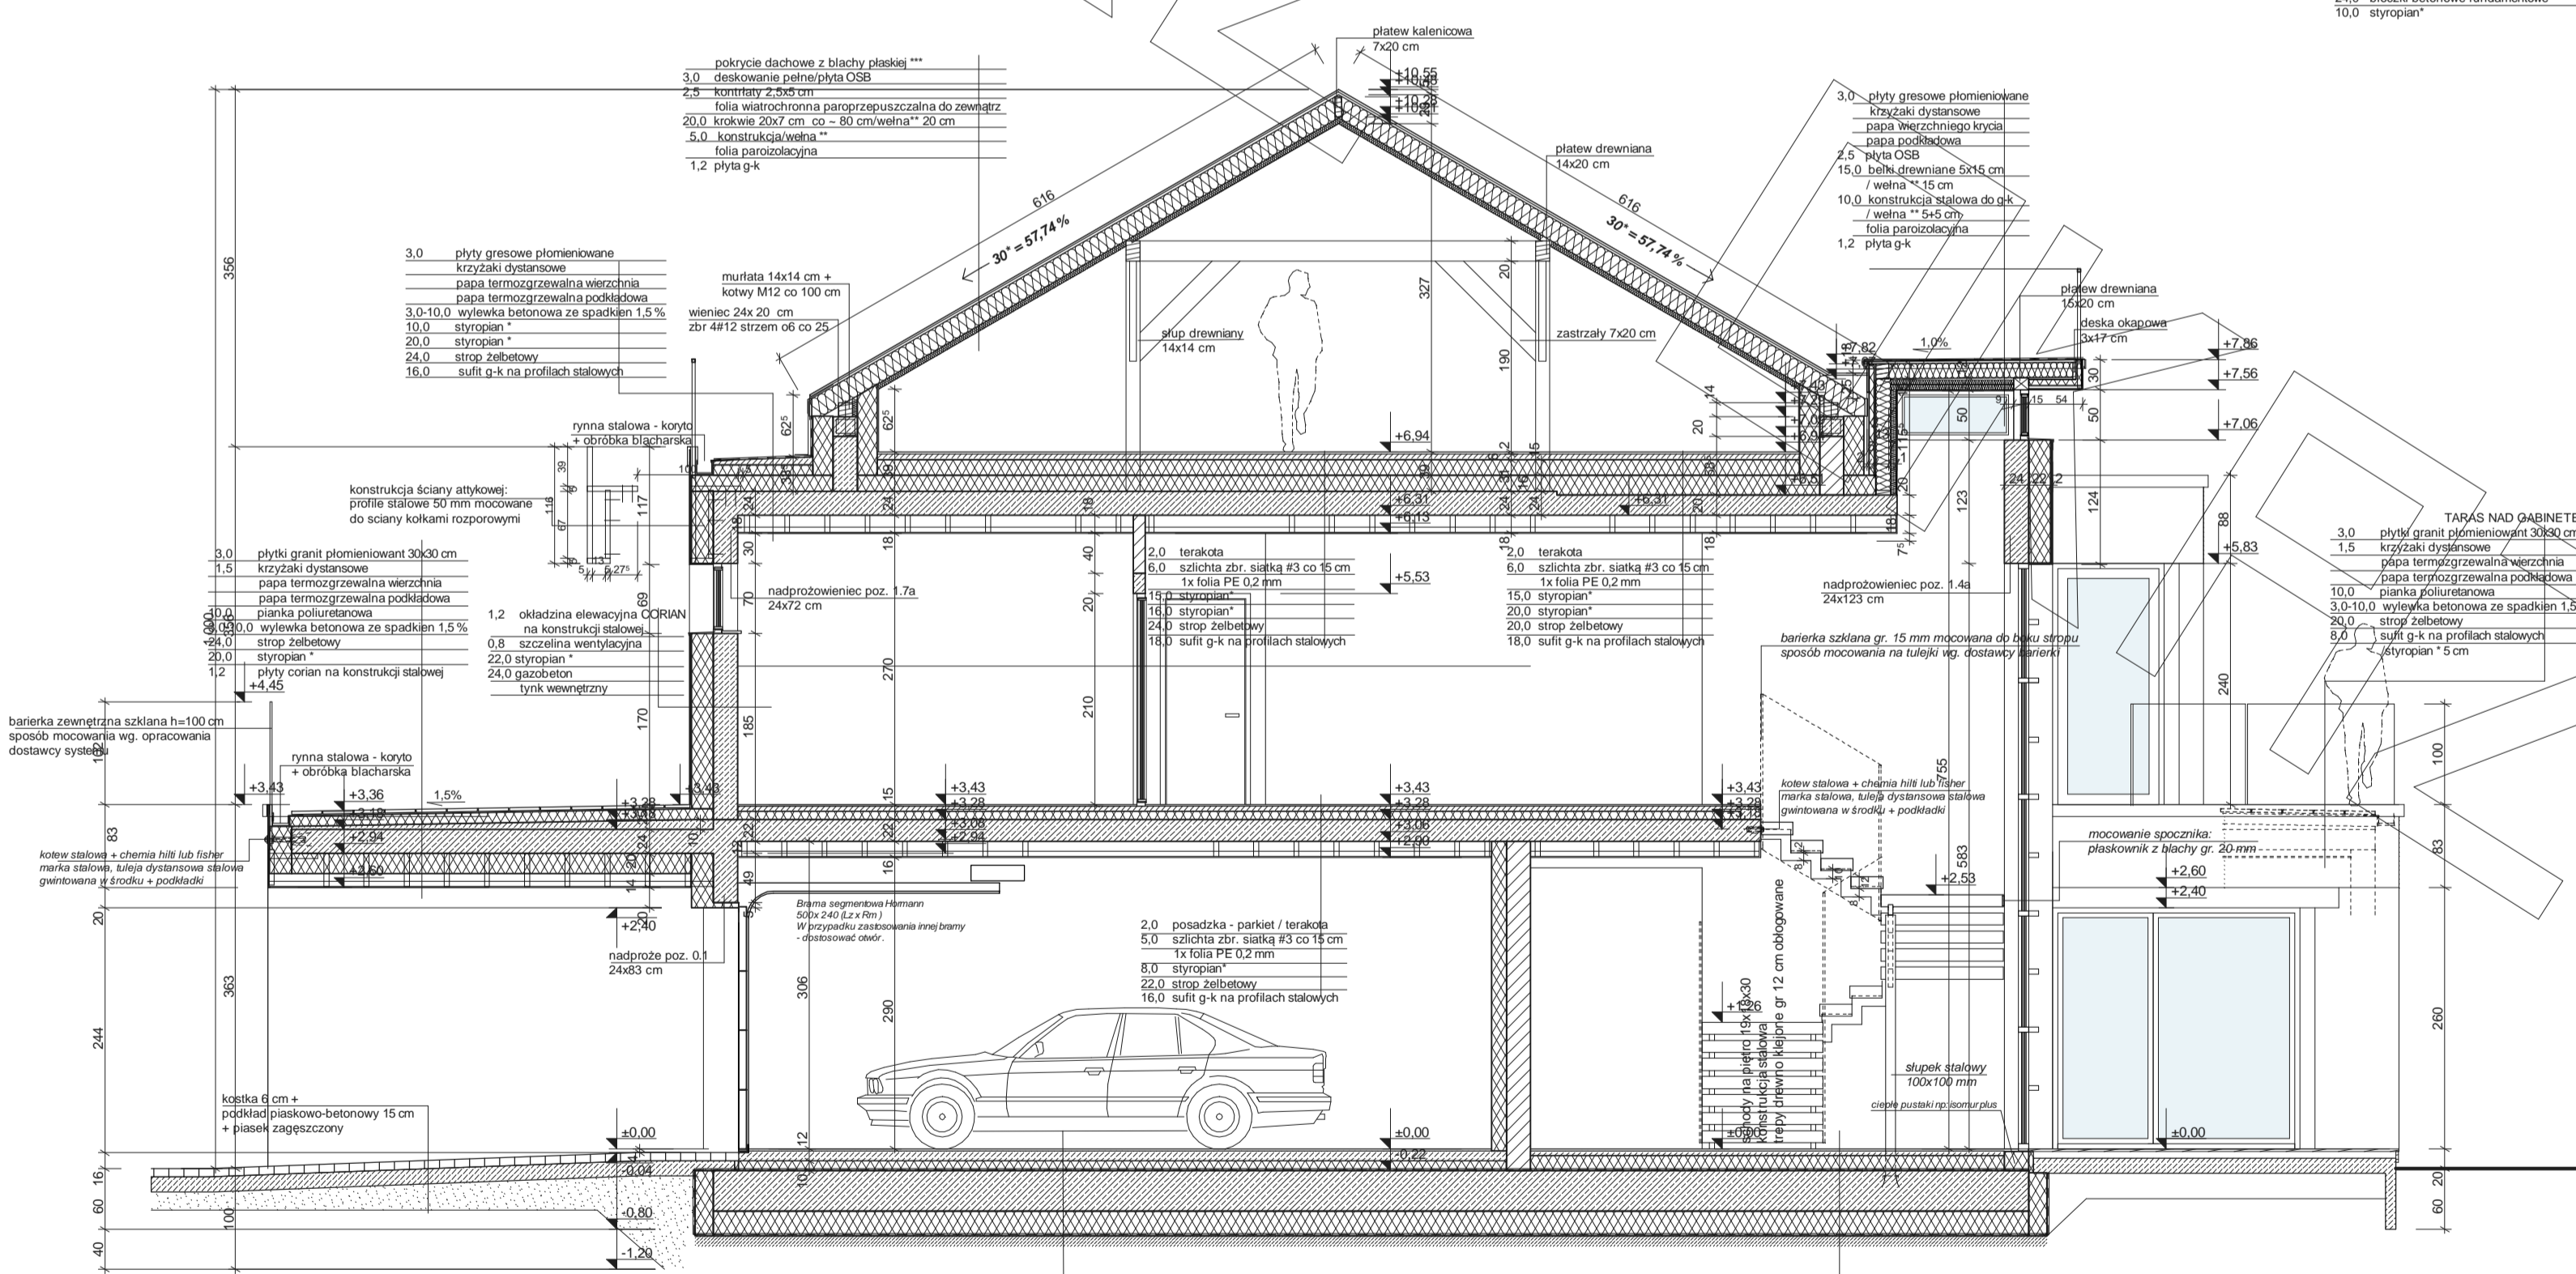


C-C

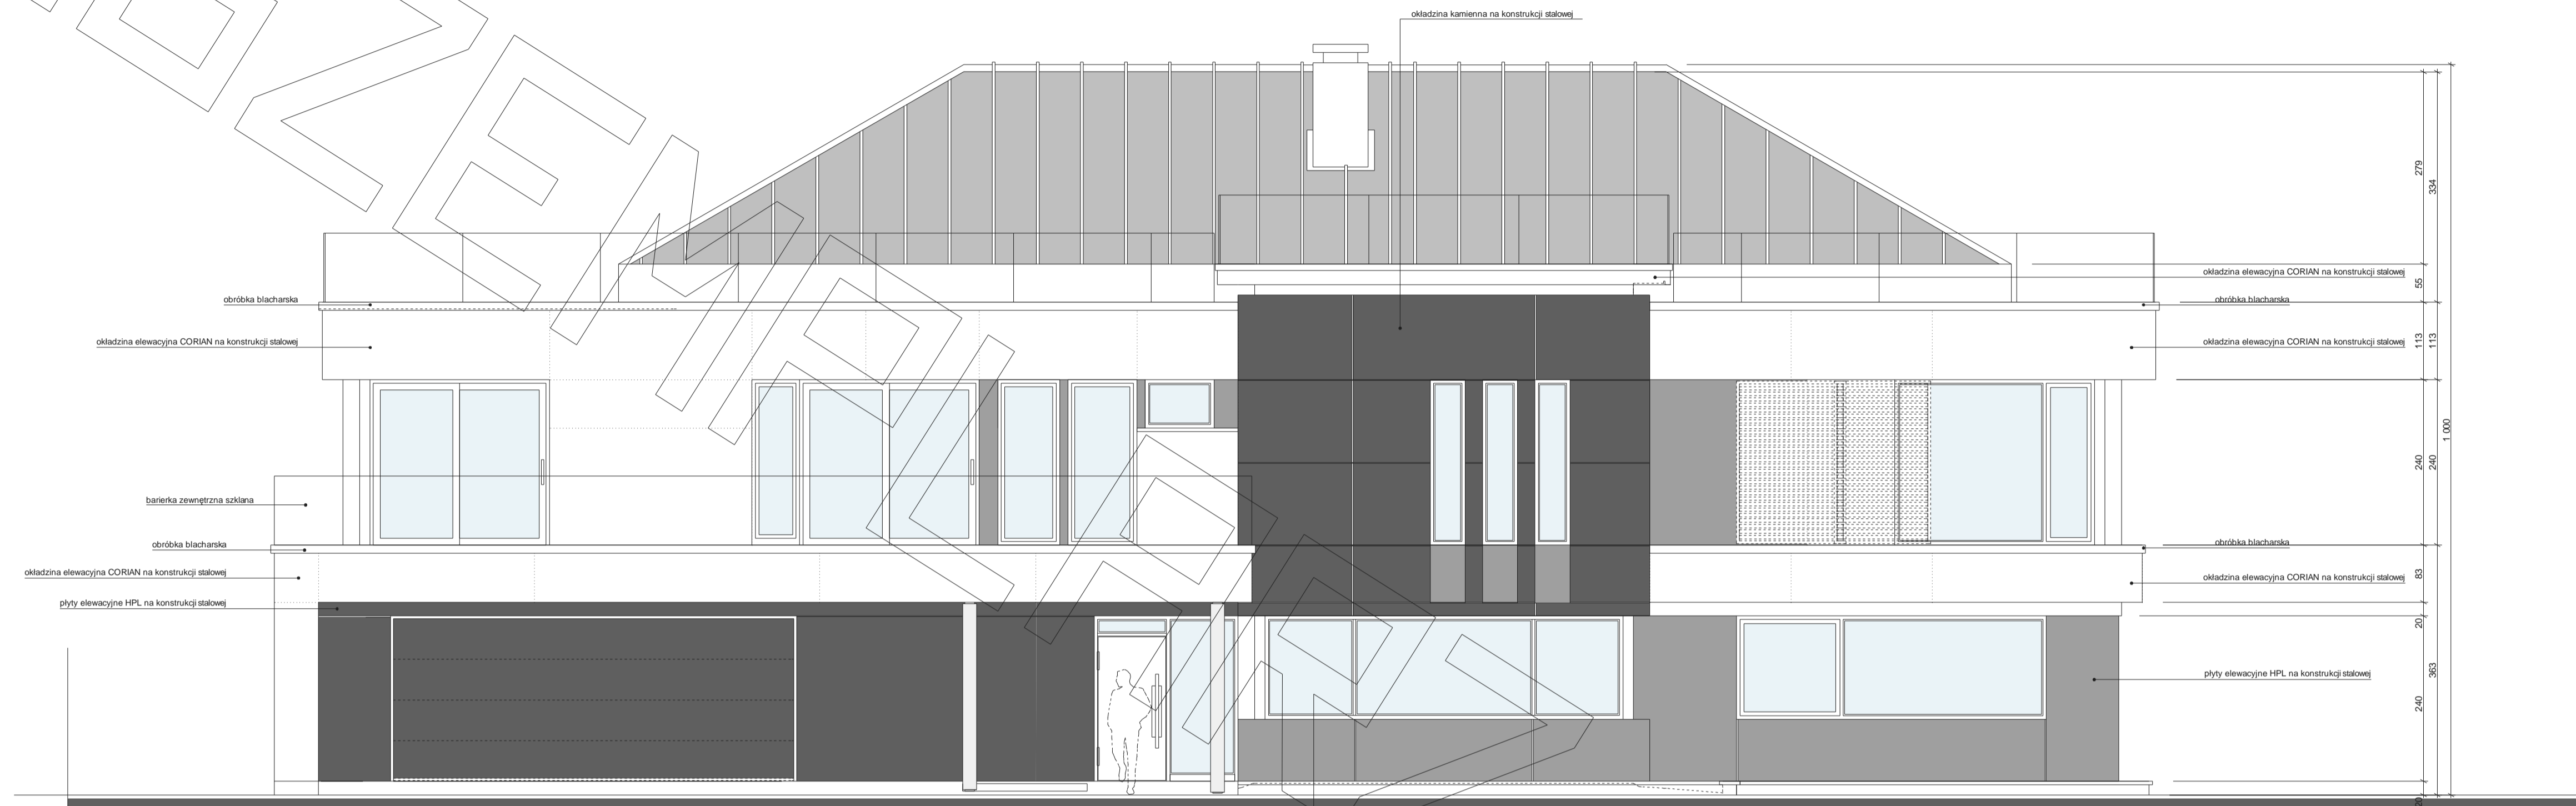


ELEWACJA FRONTOWA :



ELEWACJA OGRODOWA / TYLNA :

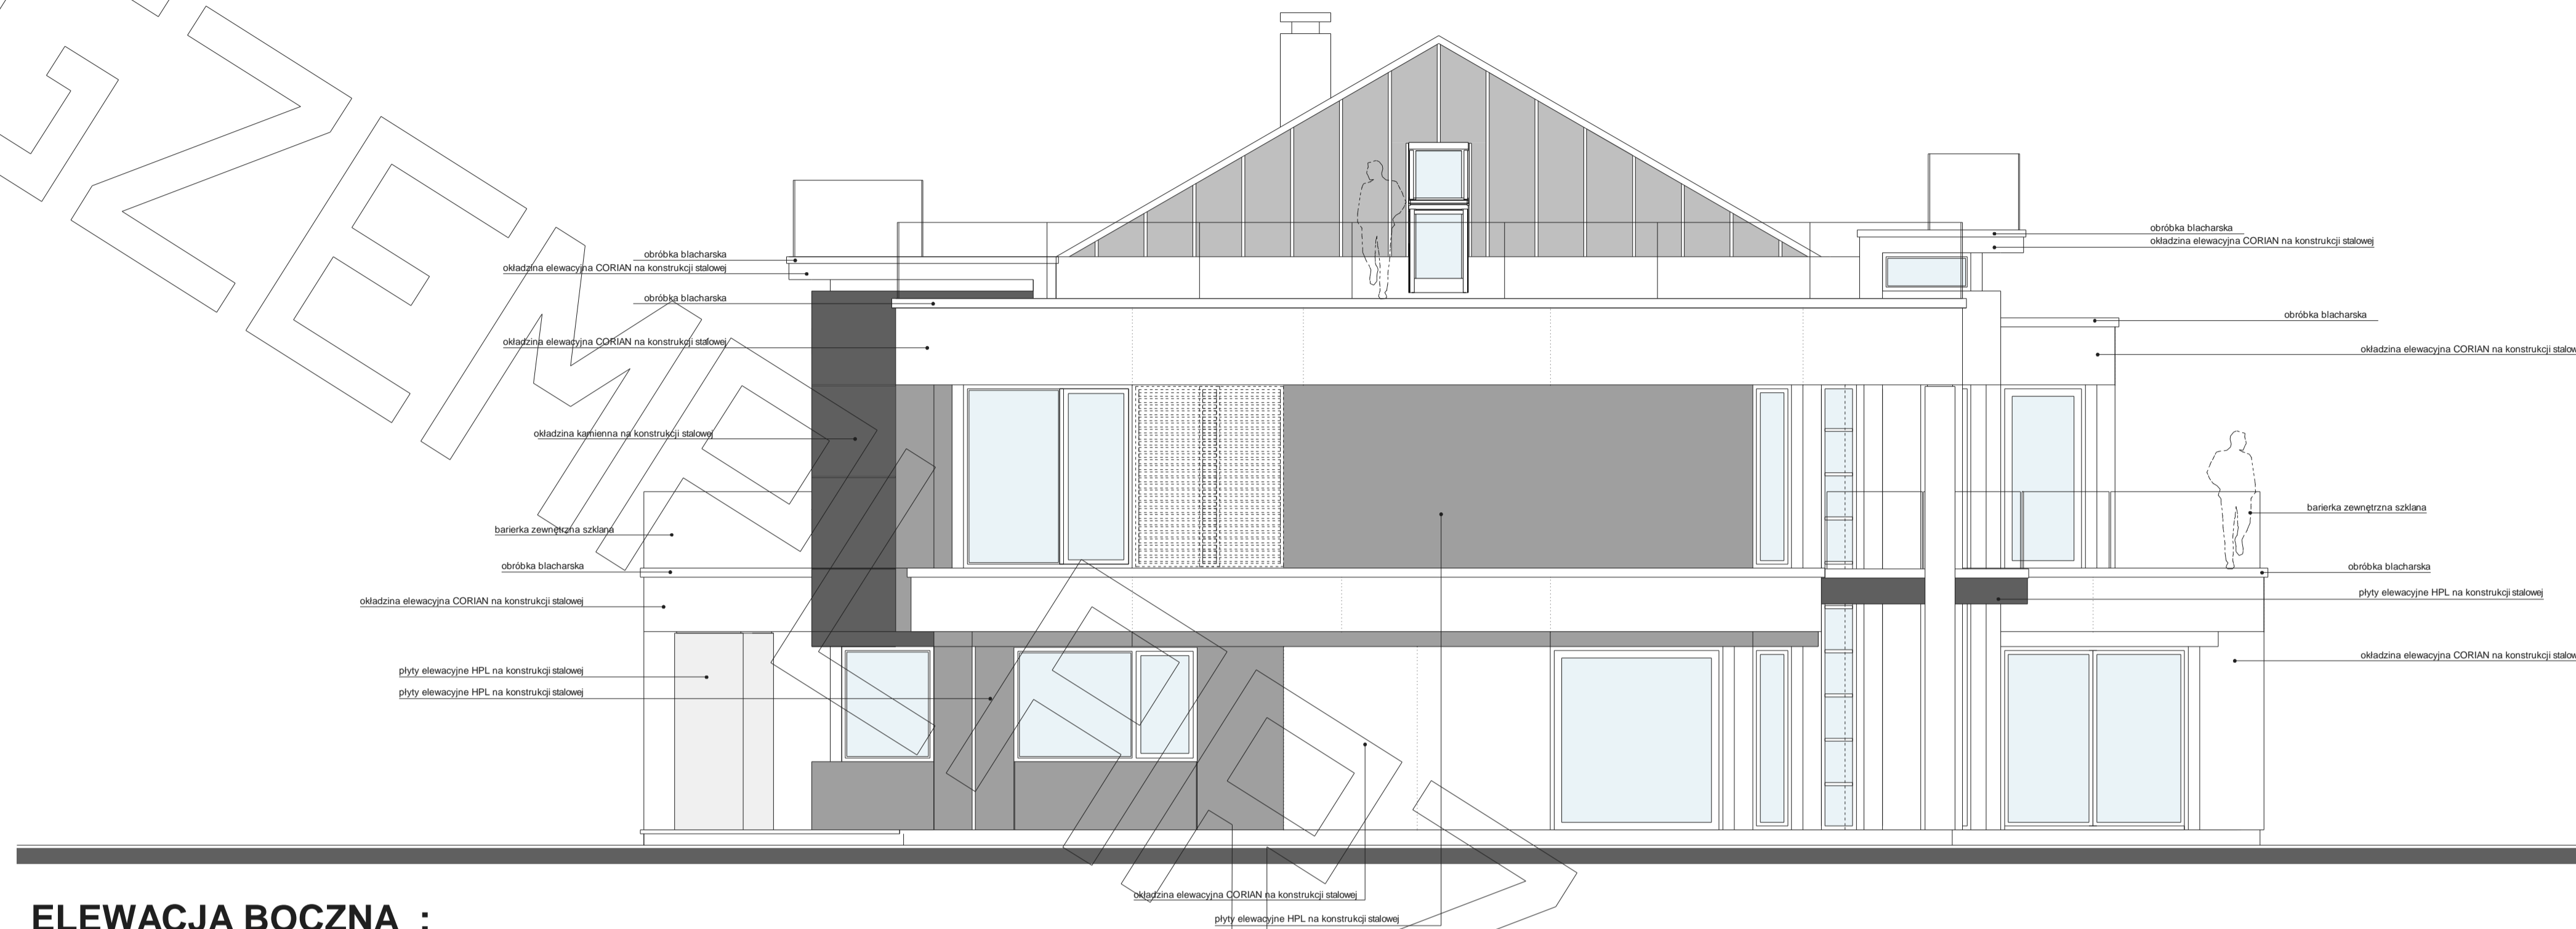

ELEWACJA BOCZNA :

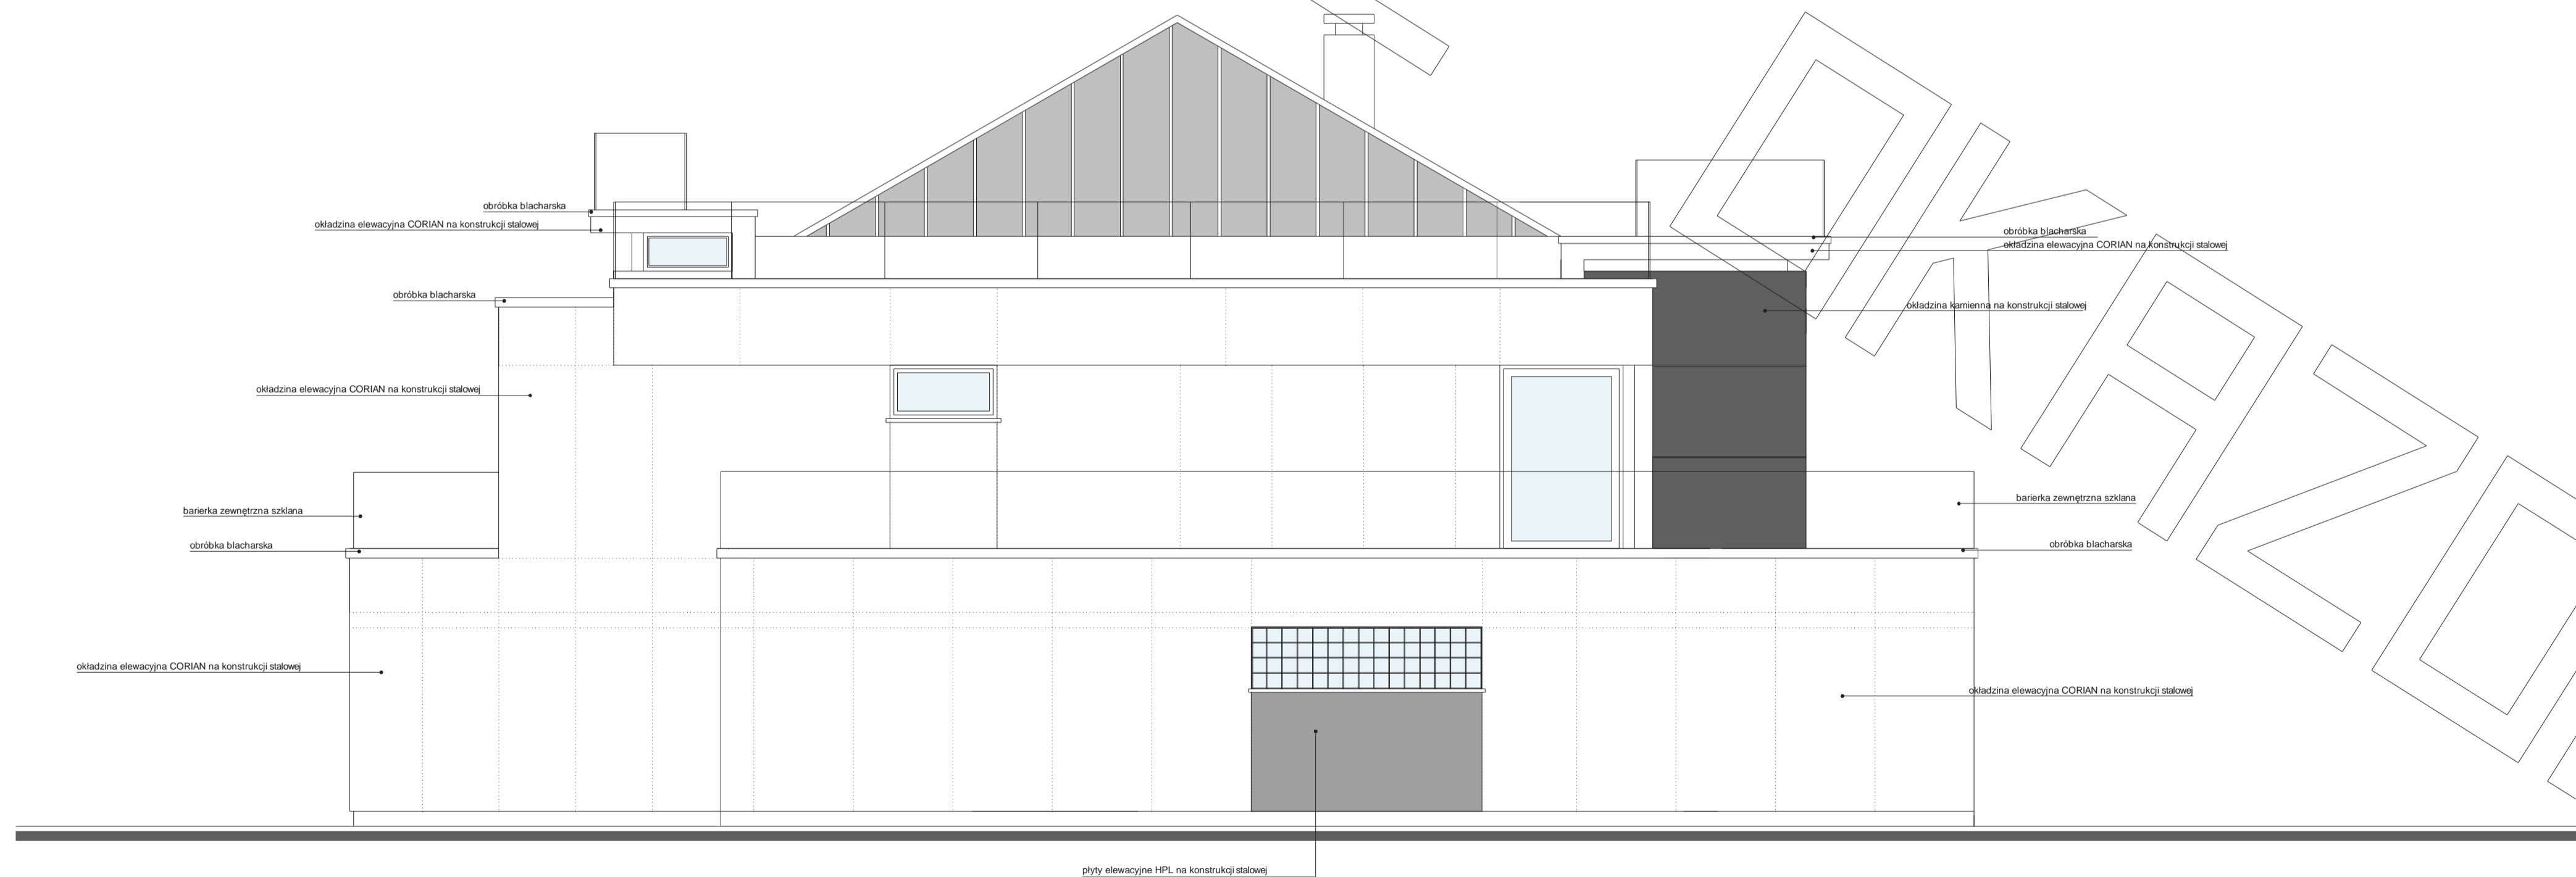

ELEWACJA BOCZNA :