



# RZUT PARTERU

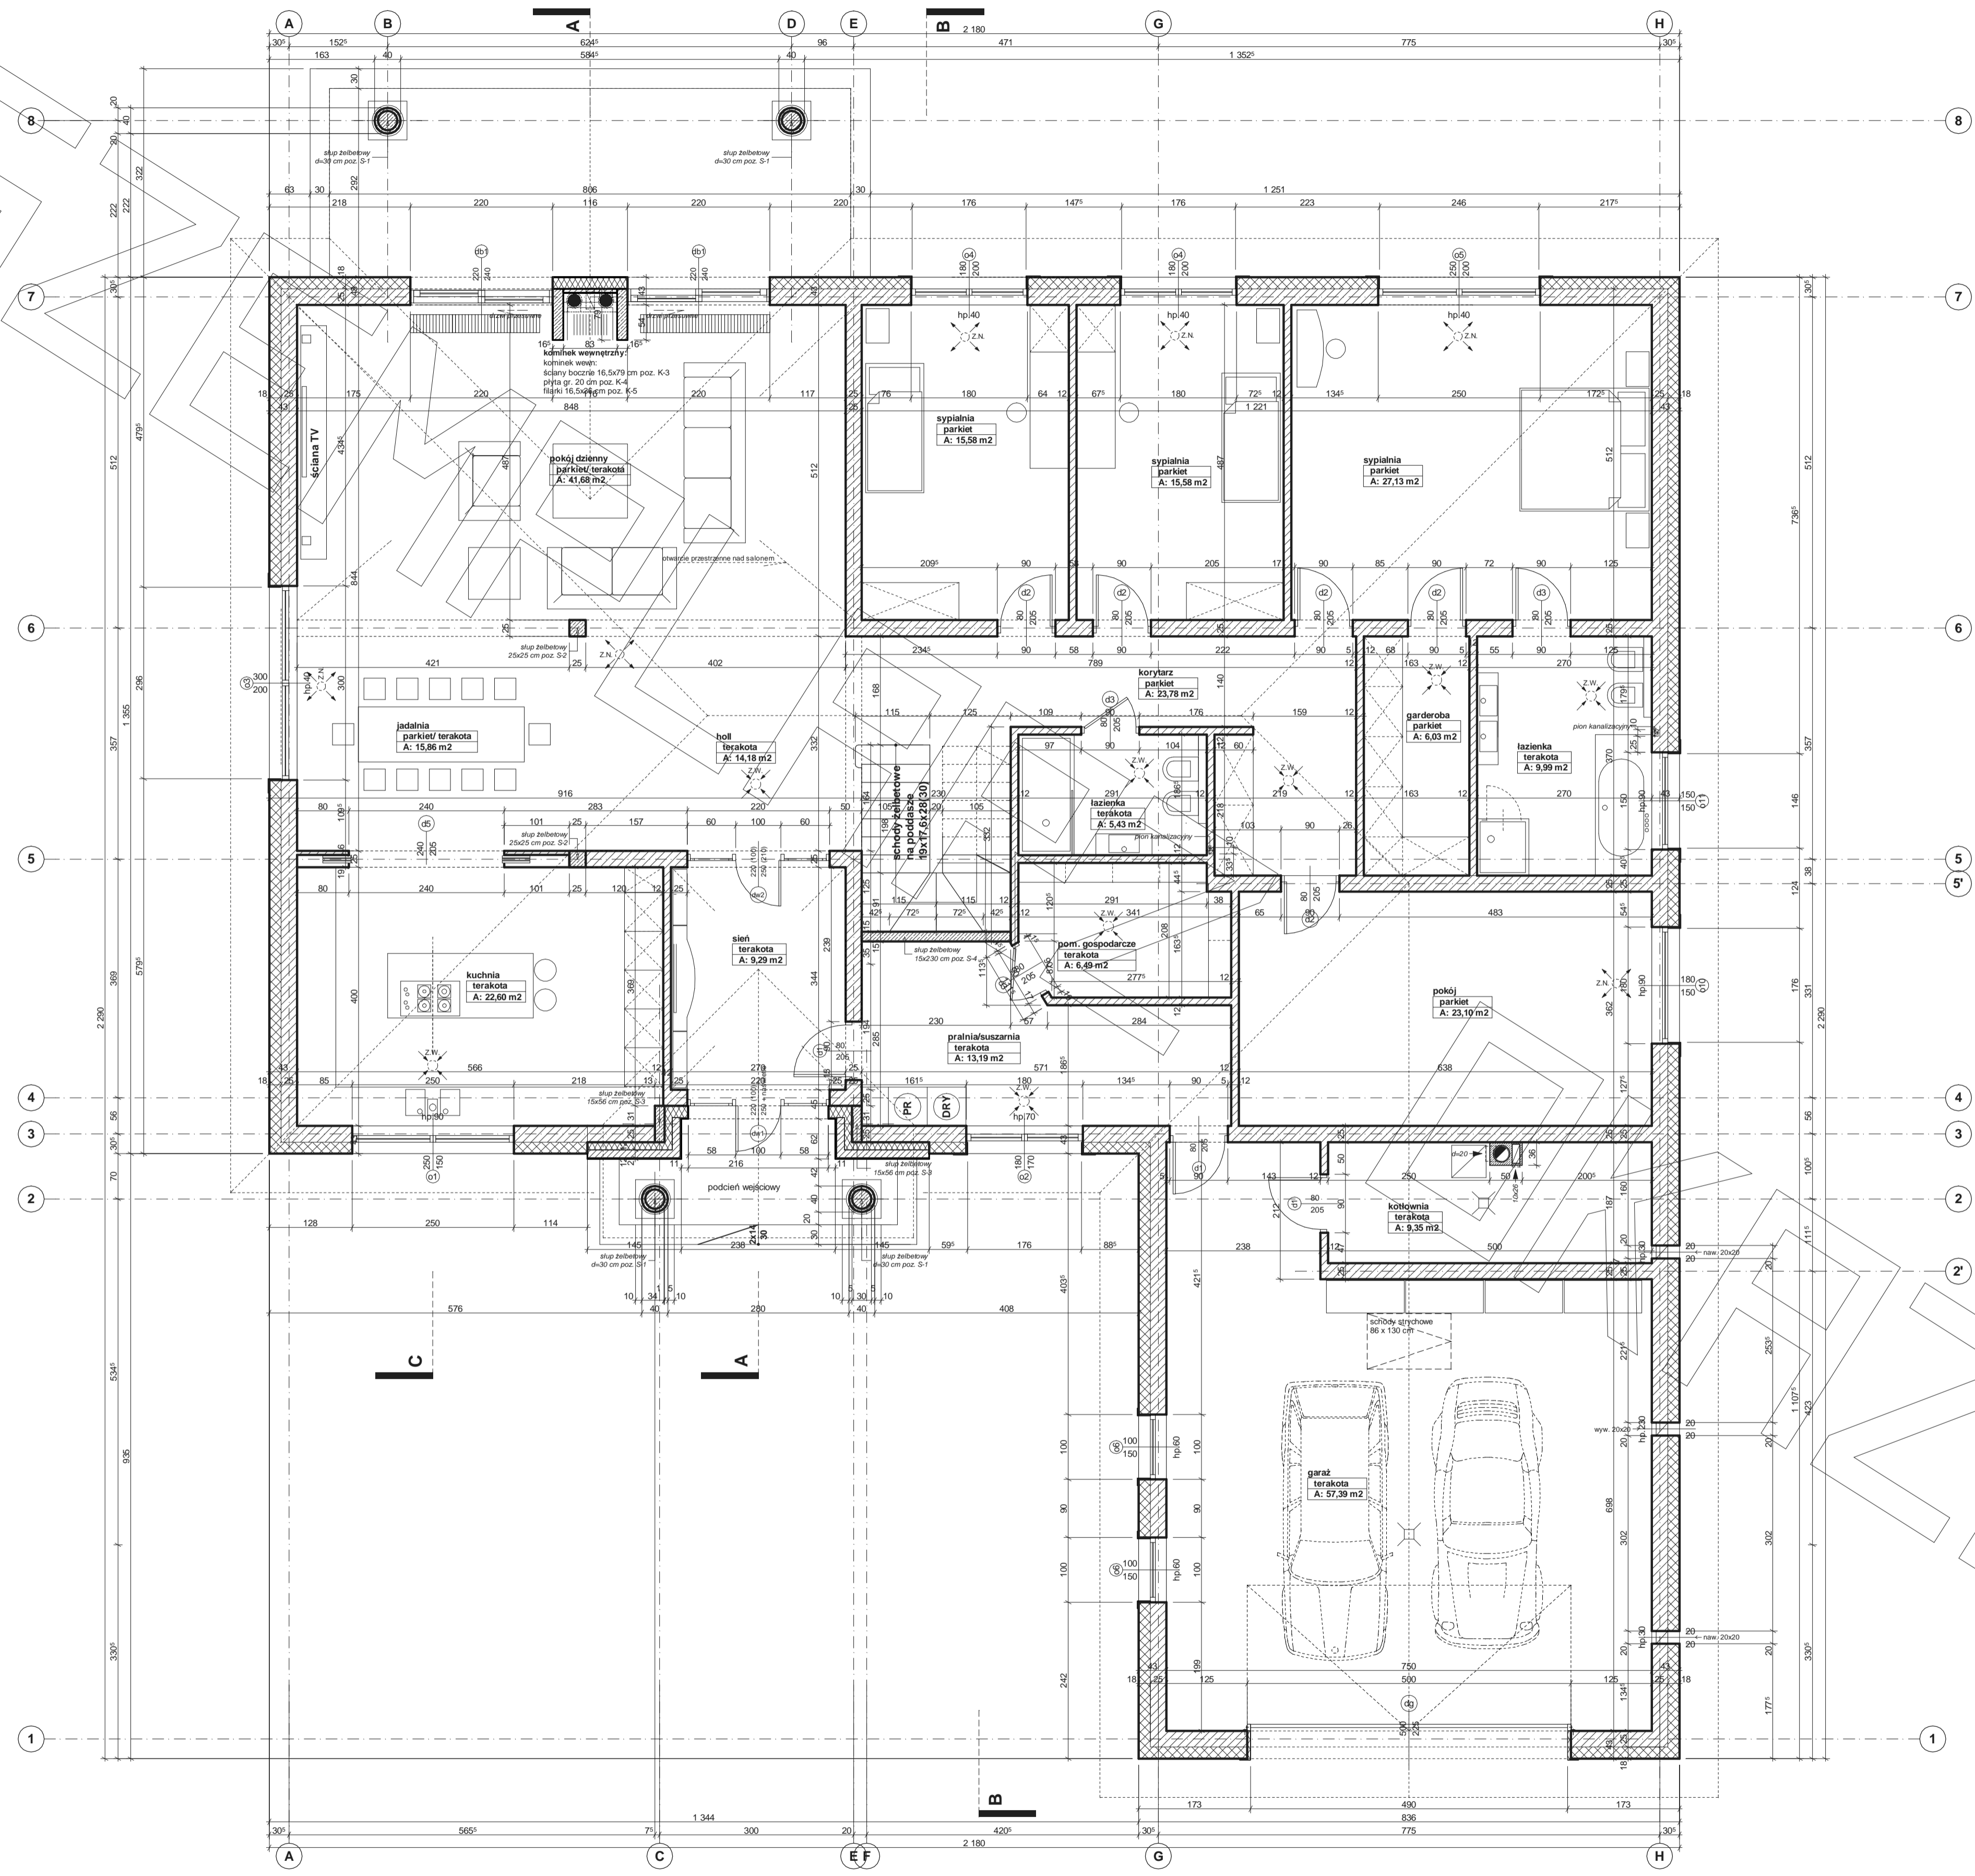





# RZUT PODDASZA

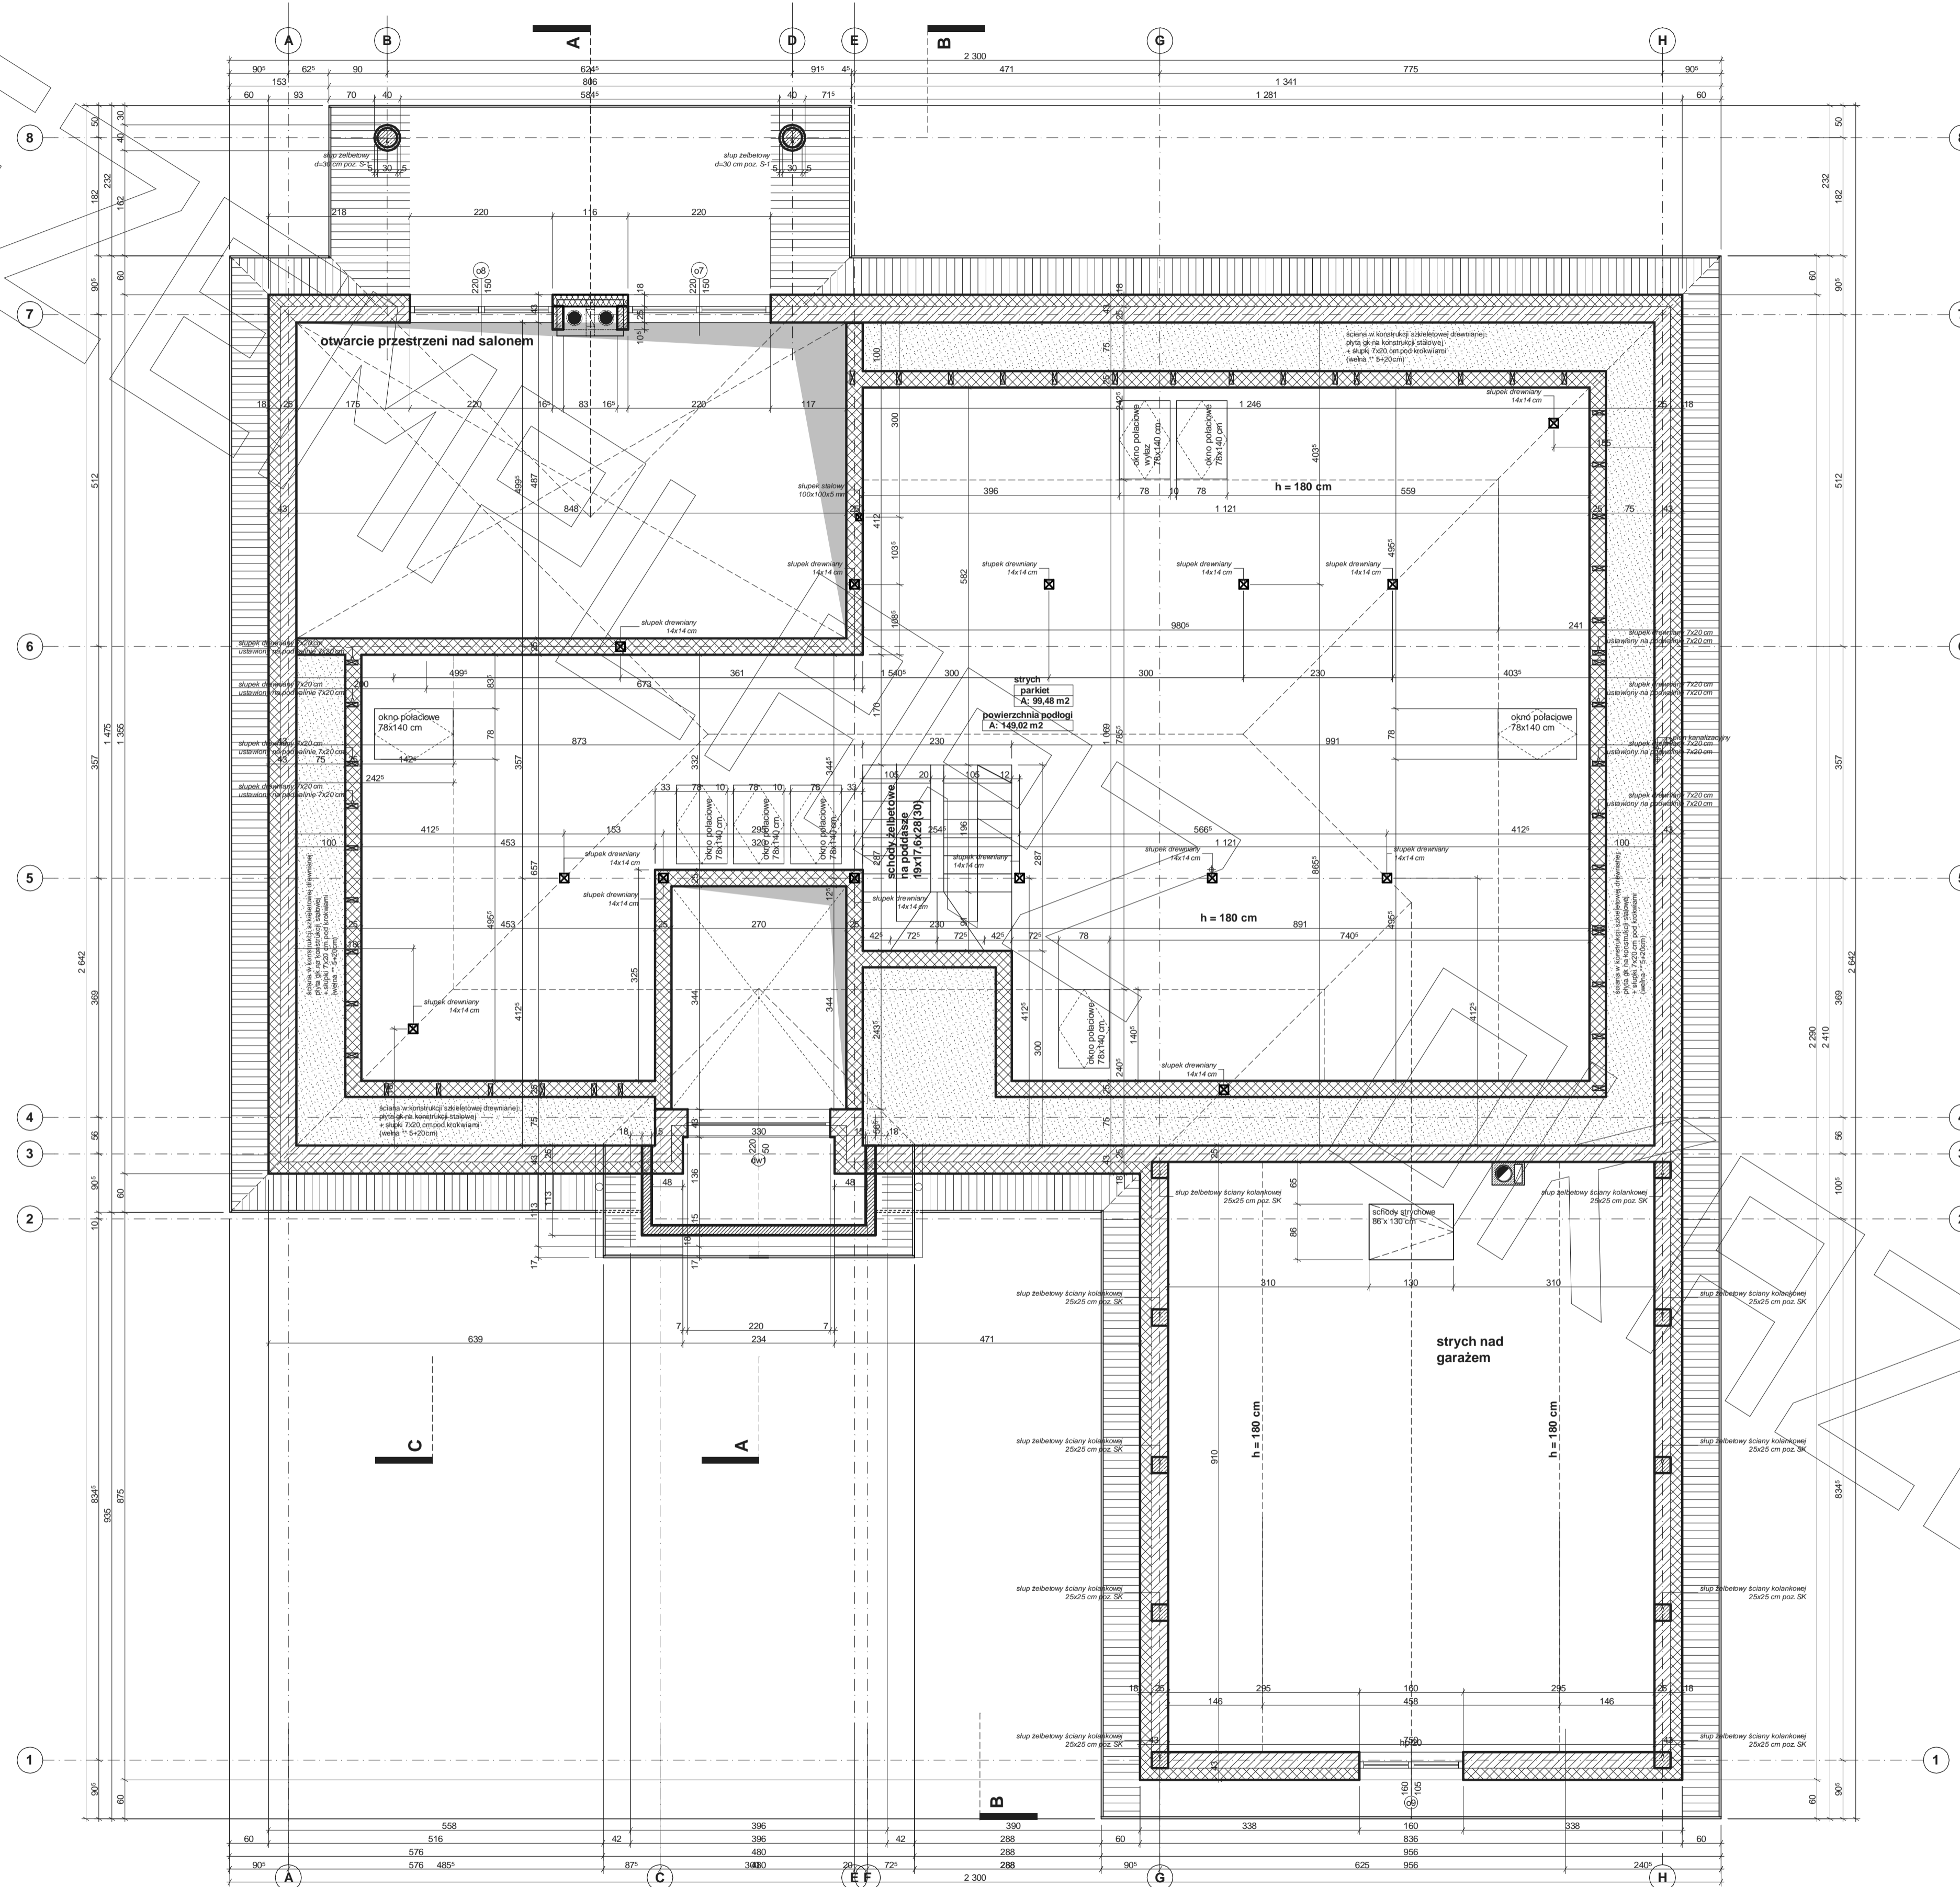



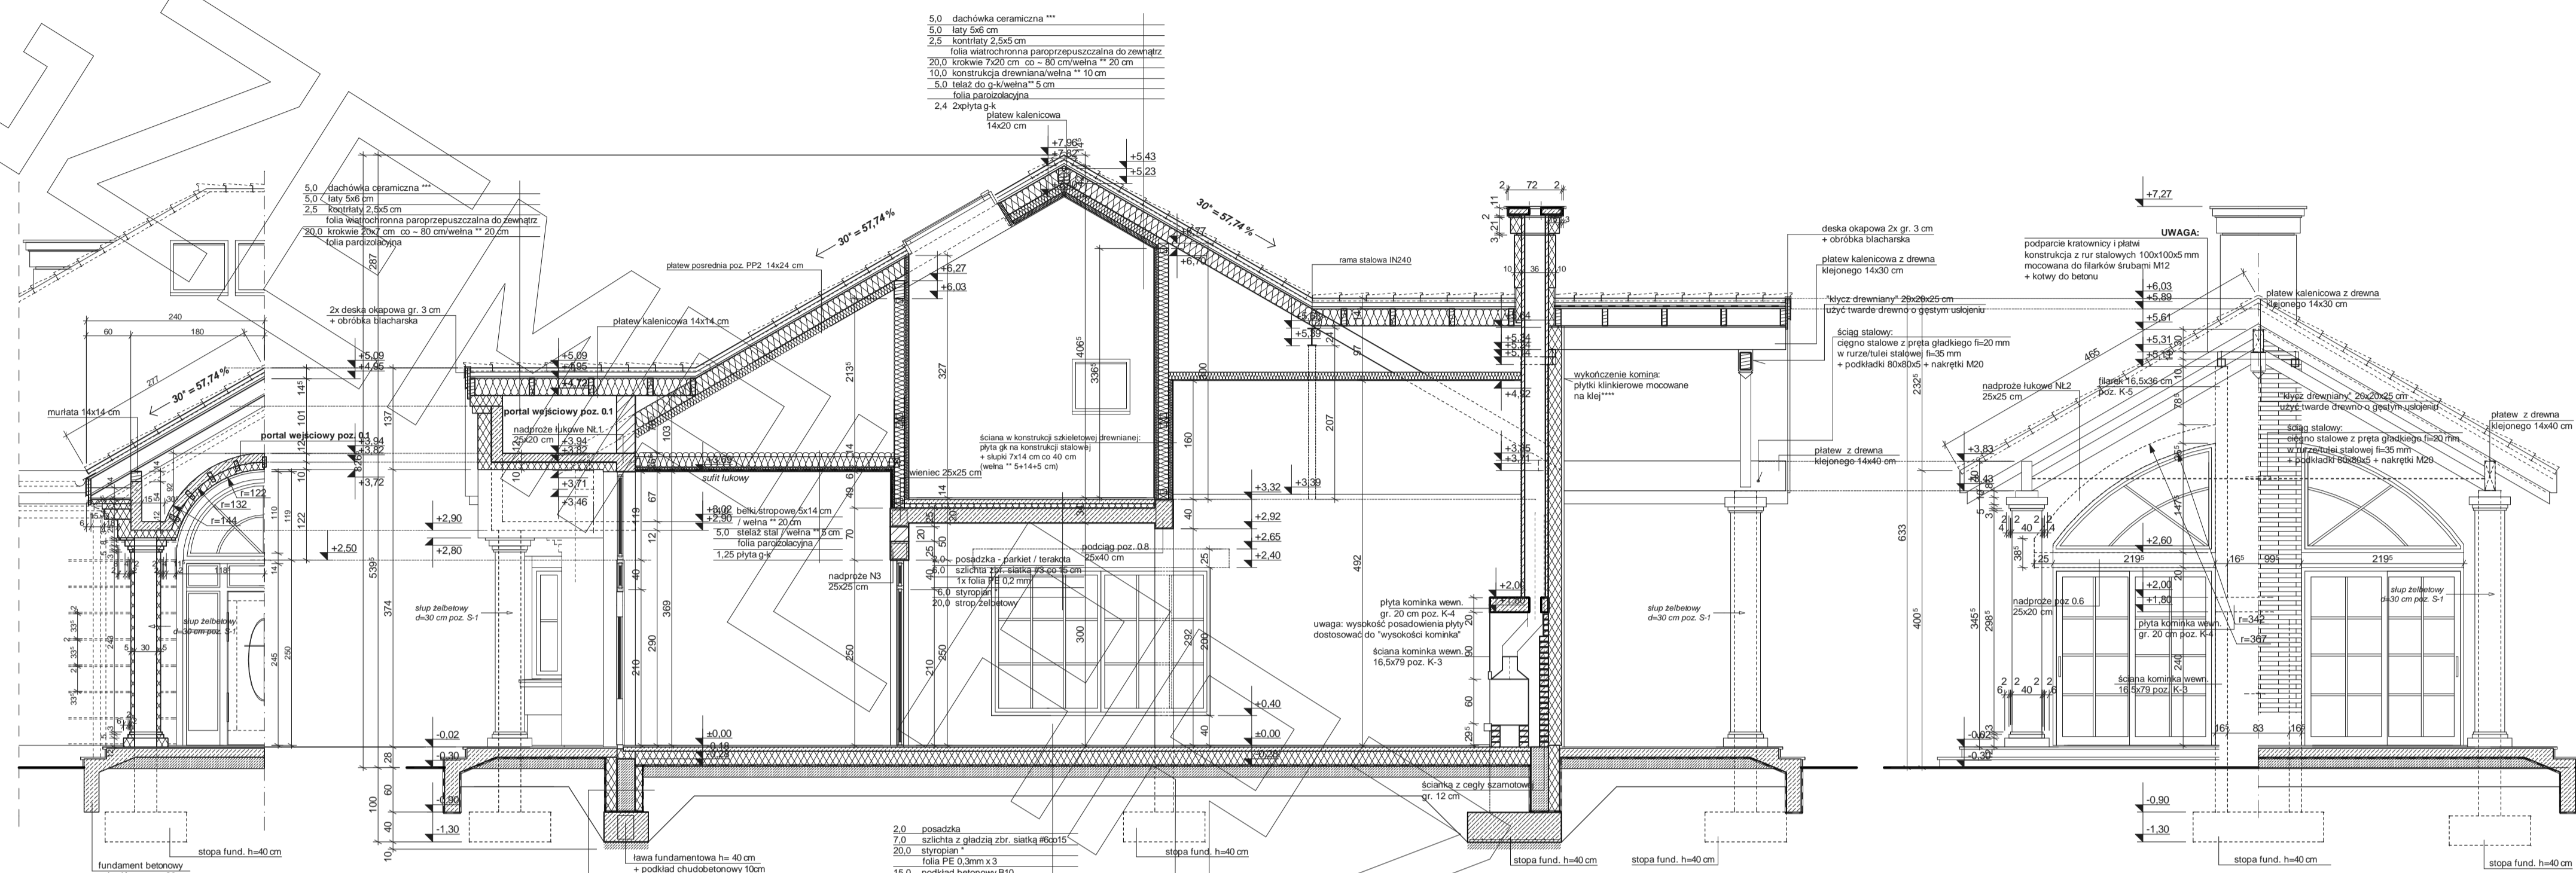

**PRZEKRÓJ A-A**

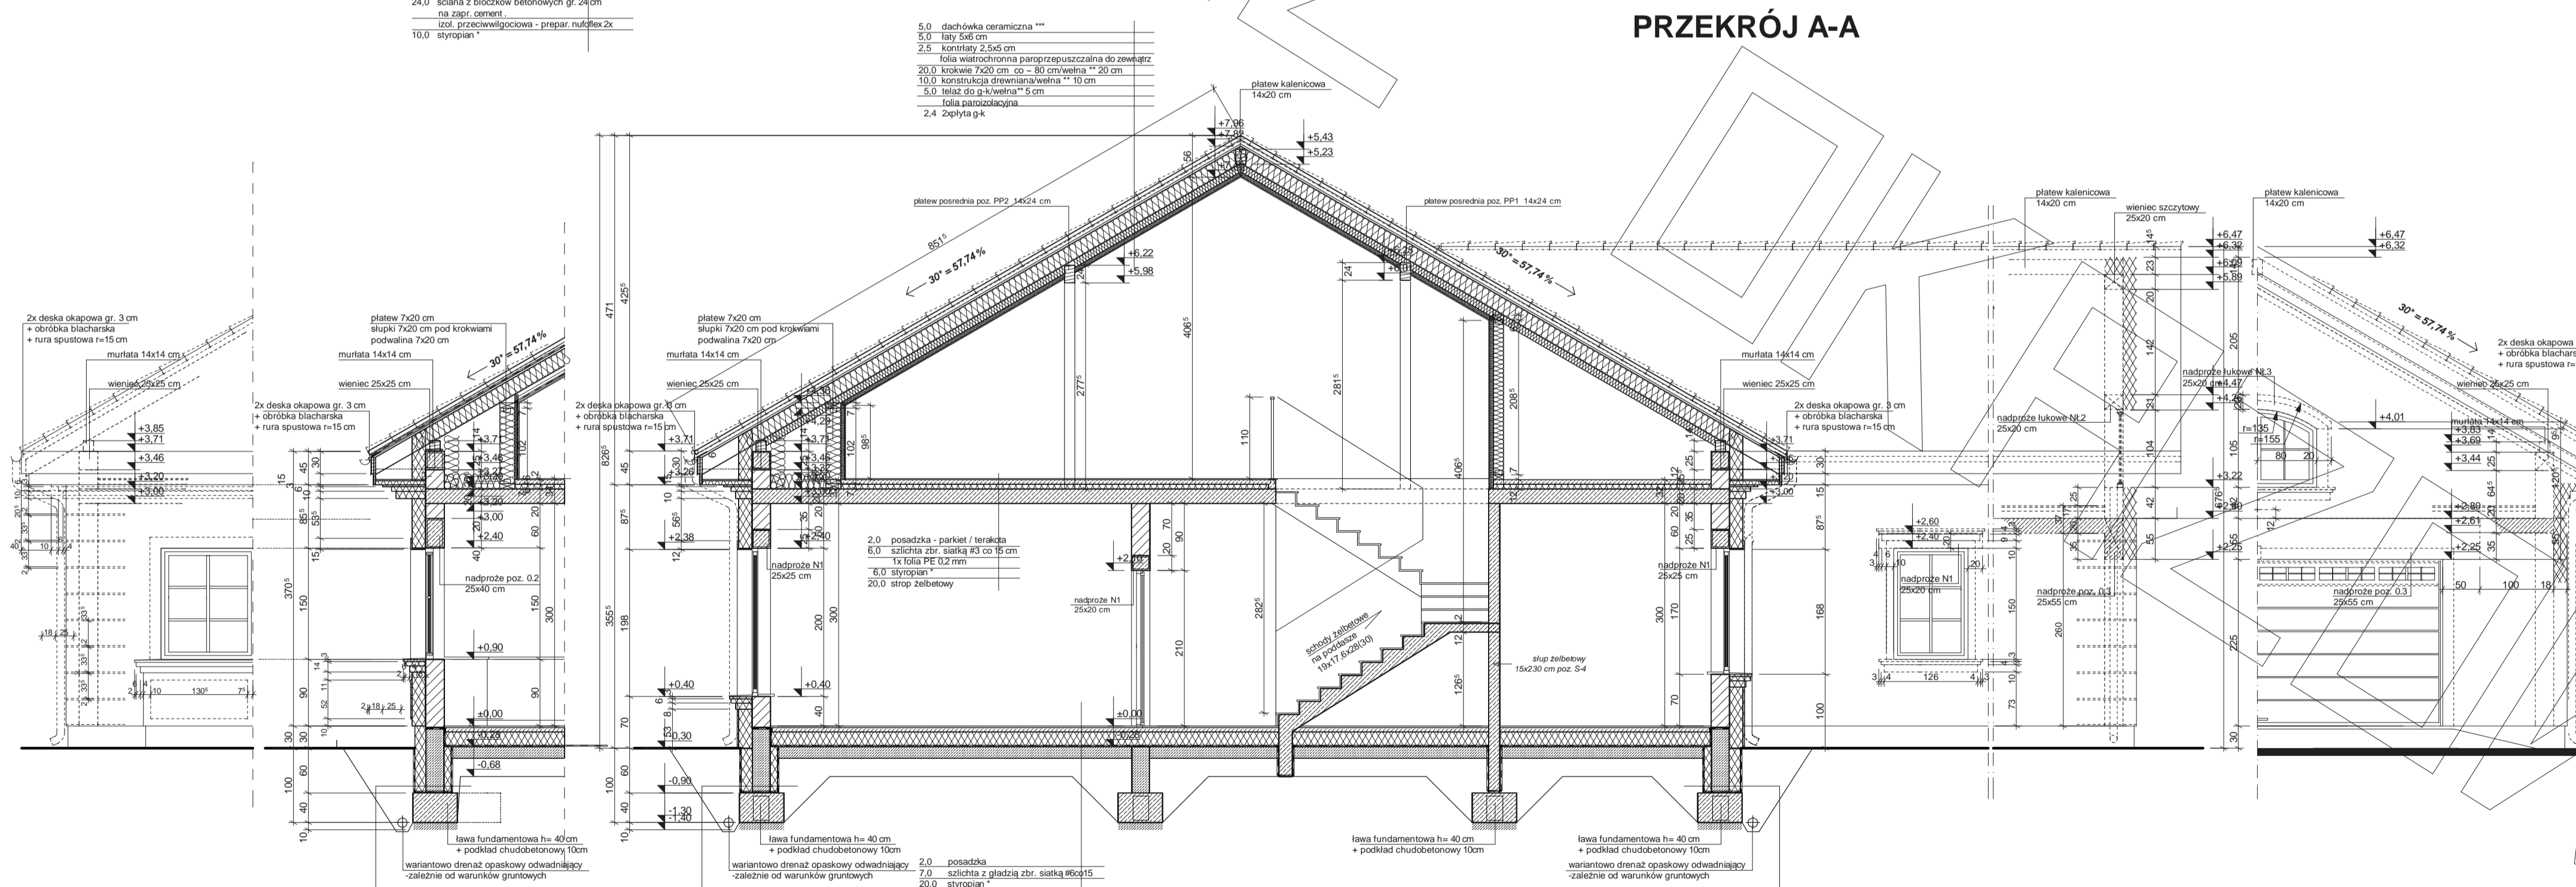

**PRZEKRÓJ C**

**PRZEKRÓJ B-B**







ELEWACJA FRONTOWA



ELEWACJA BOCZNA

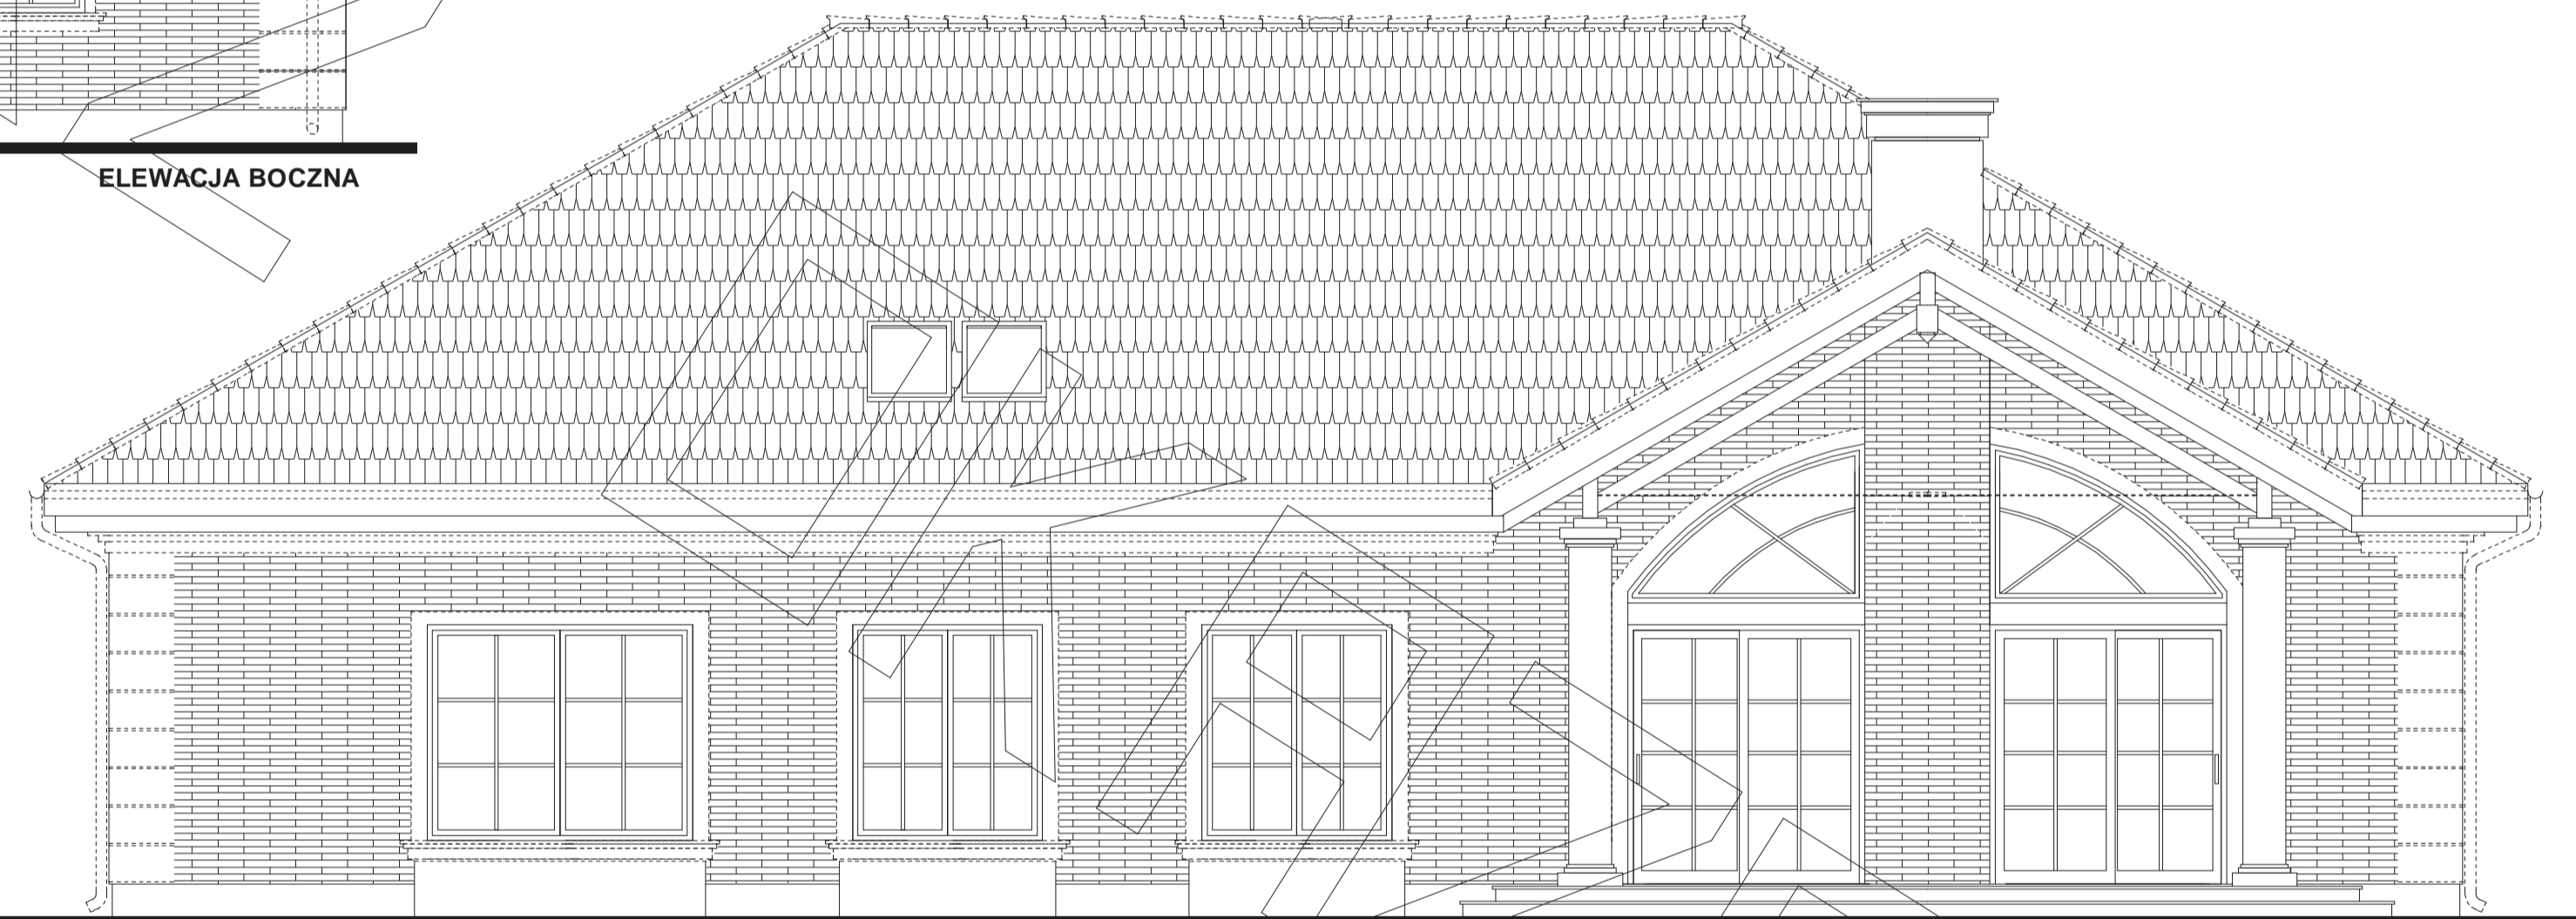

ELEWACJA OGRODOWA

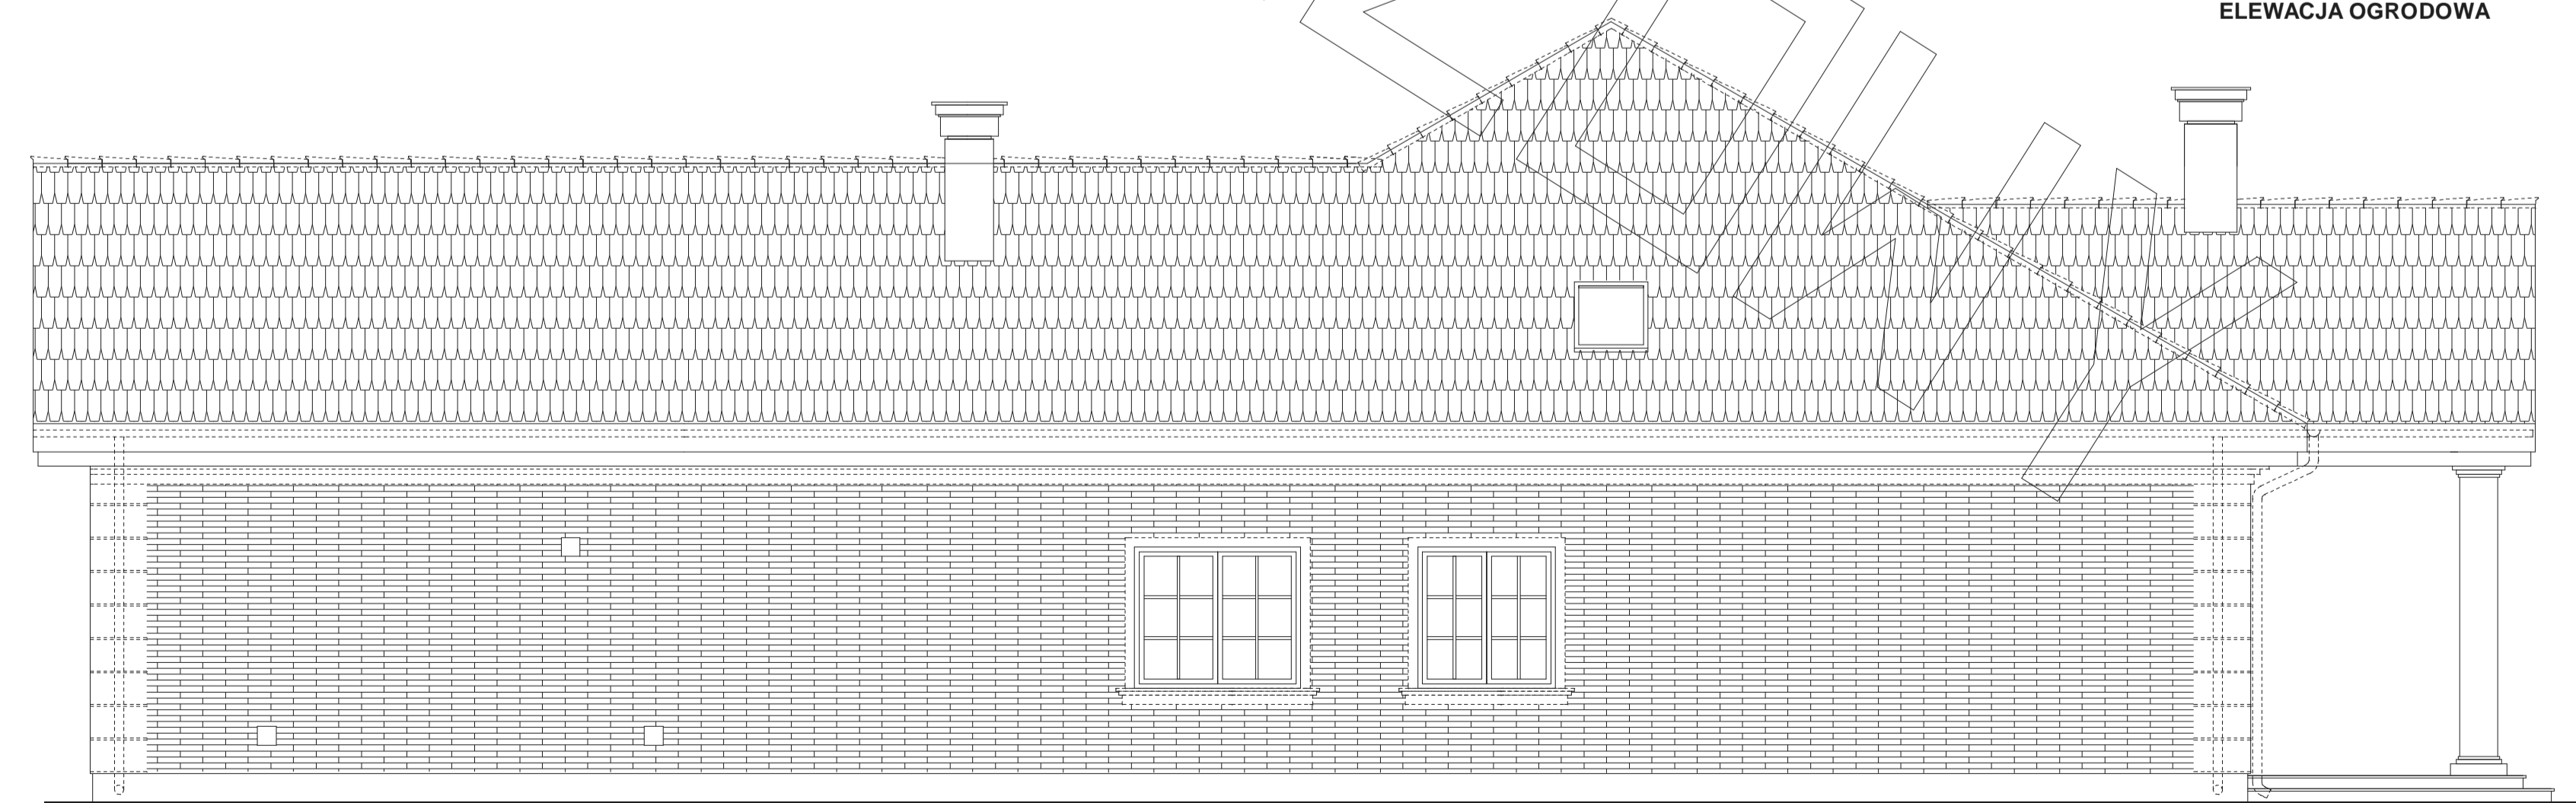

ELEWACJA BOCZNA