





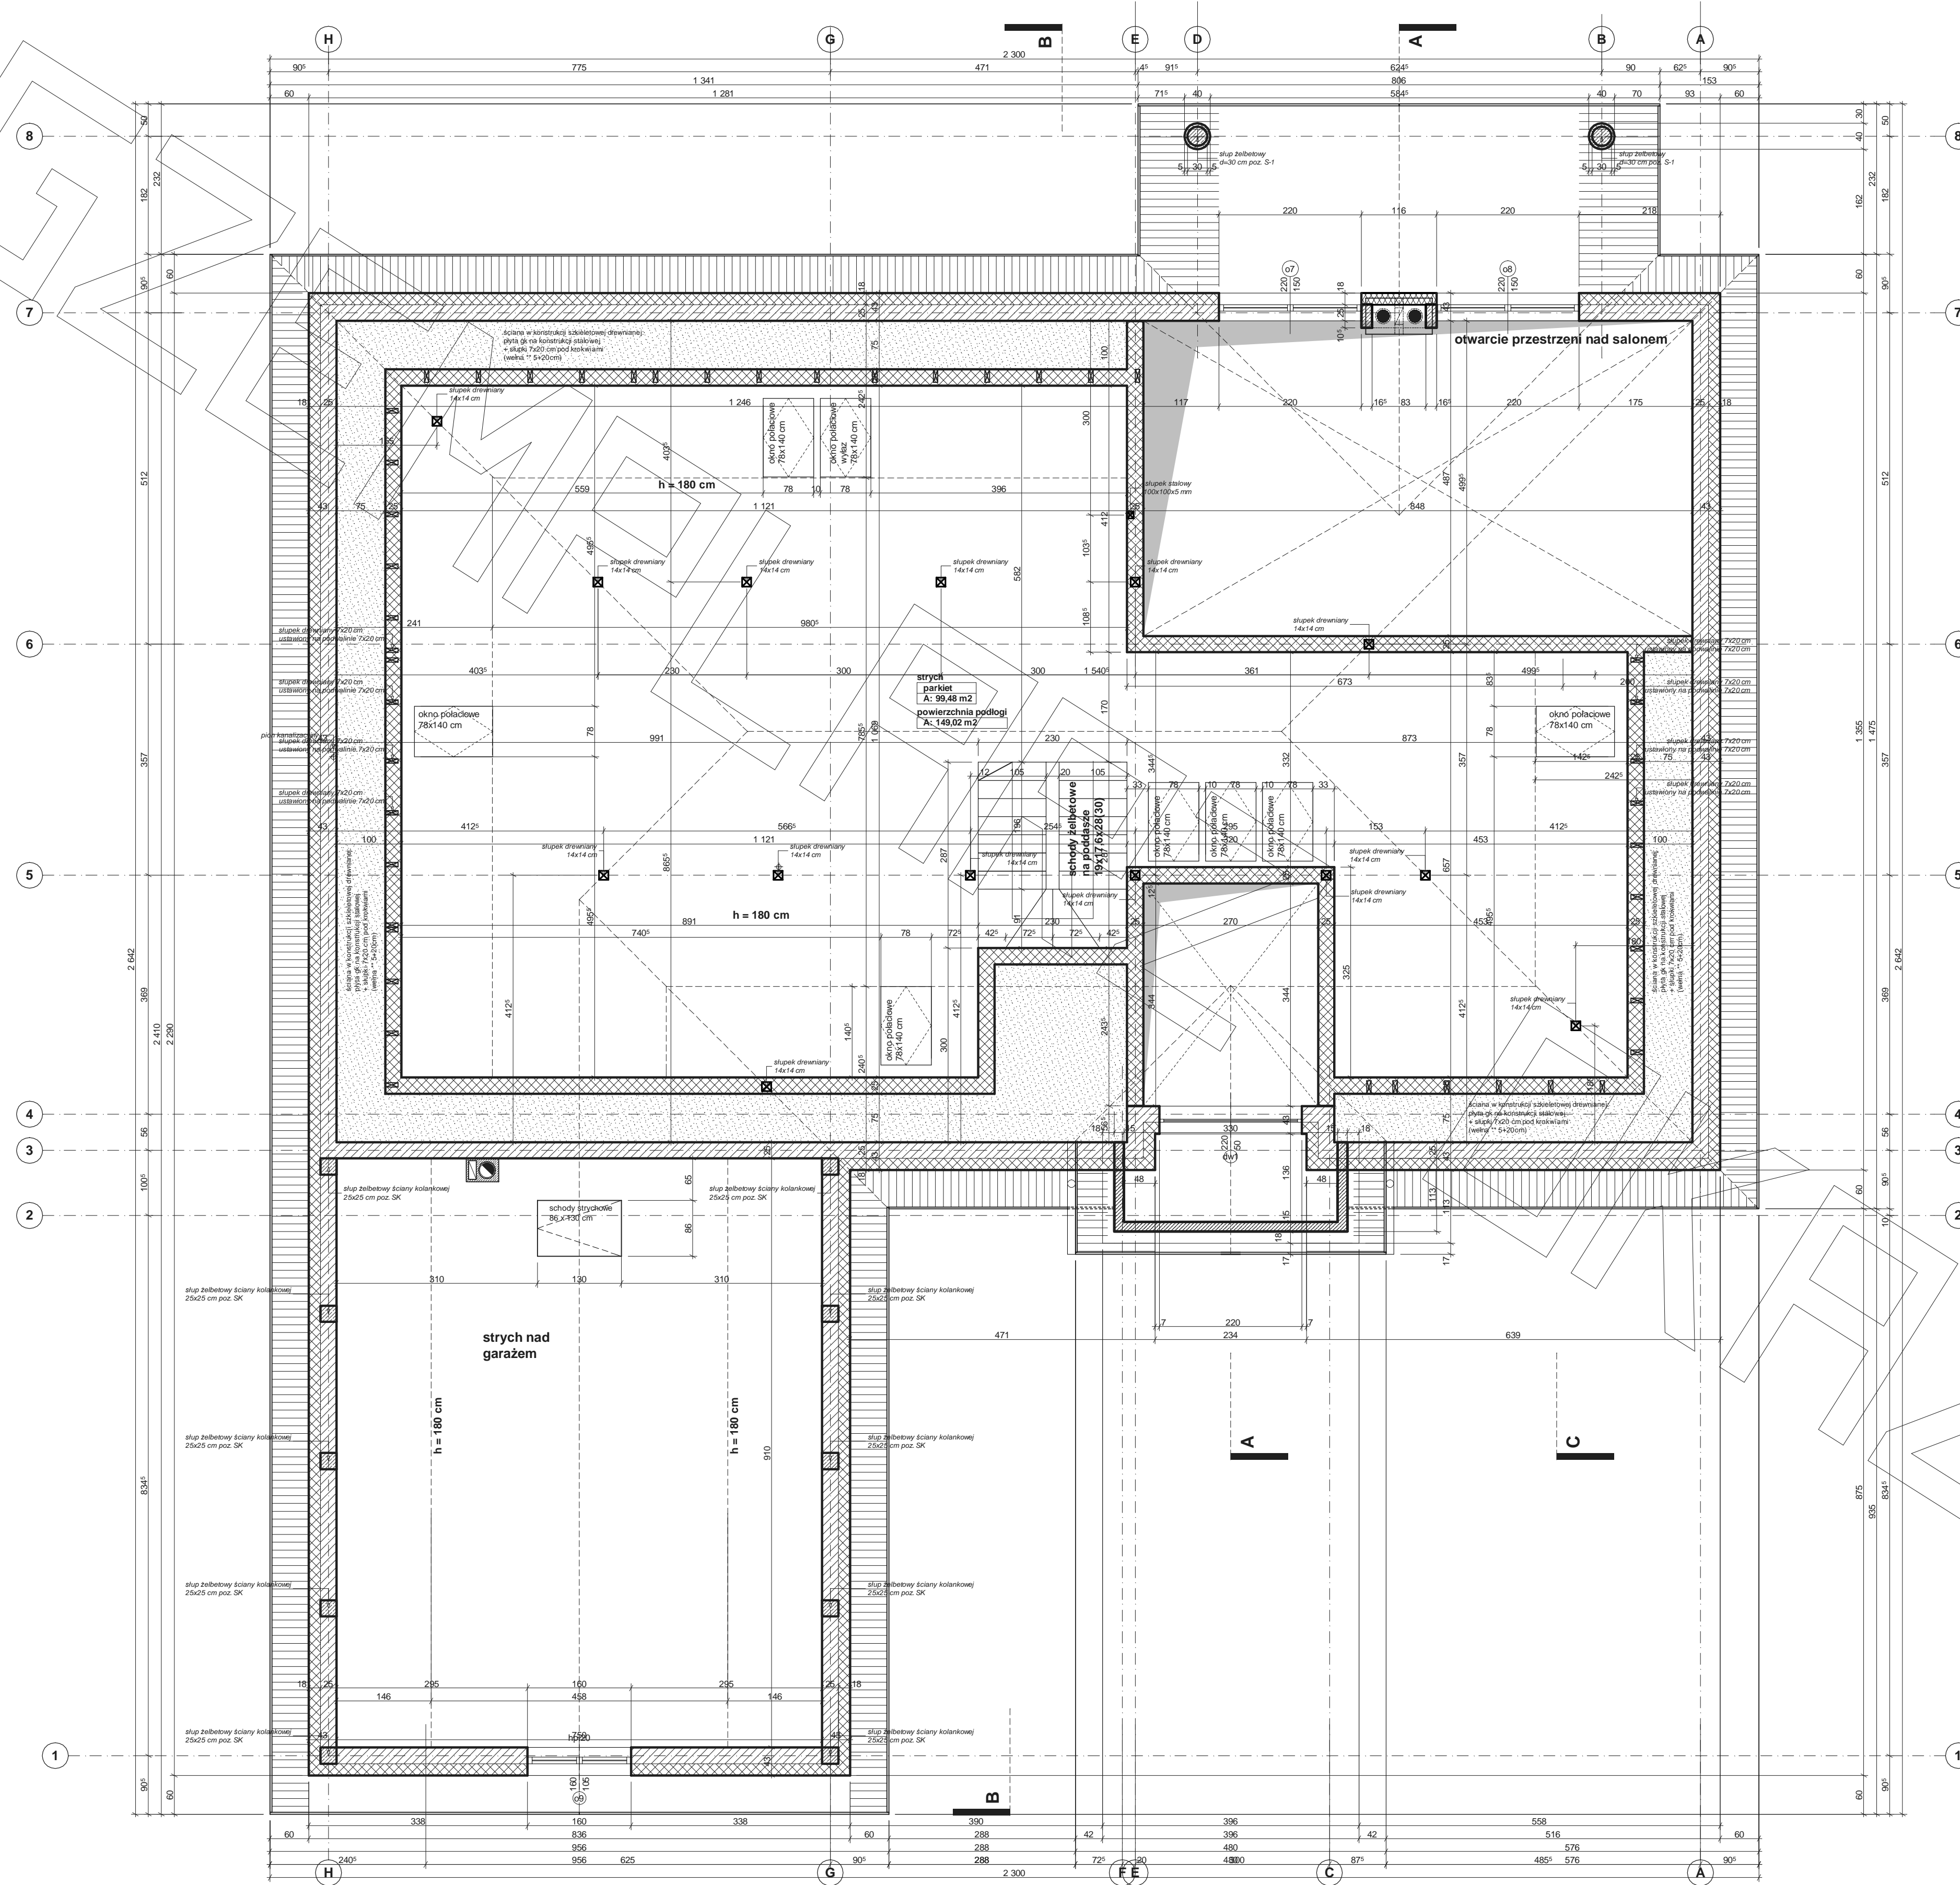


# RZUT PODDASZA





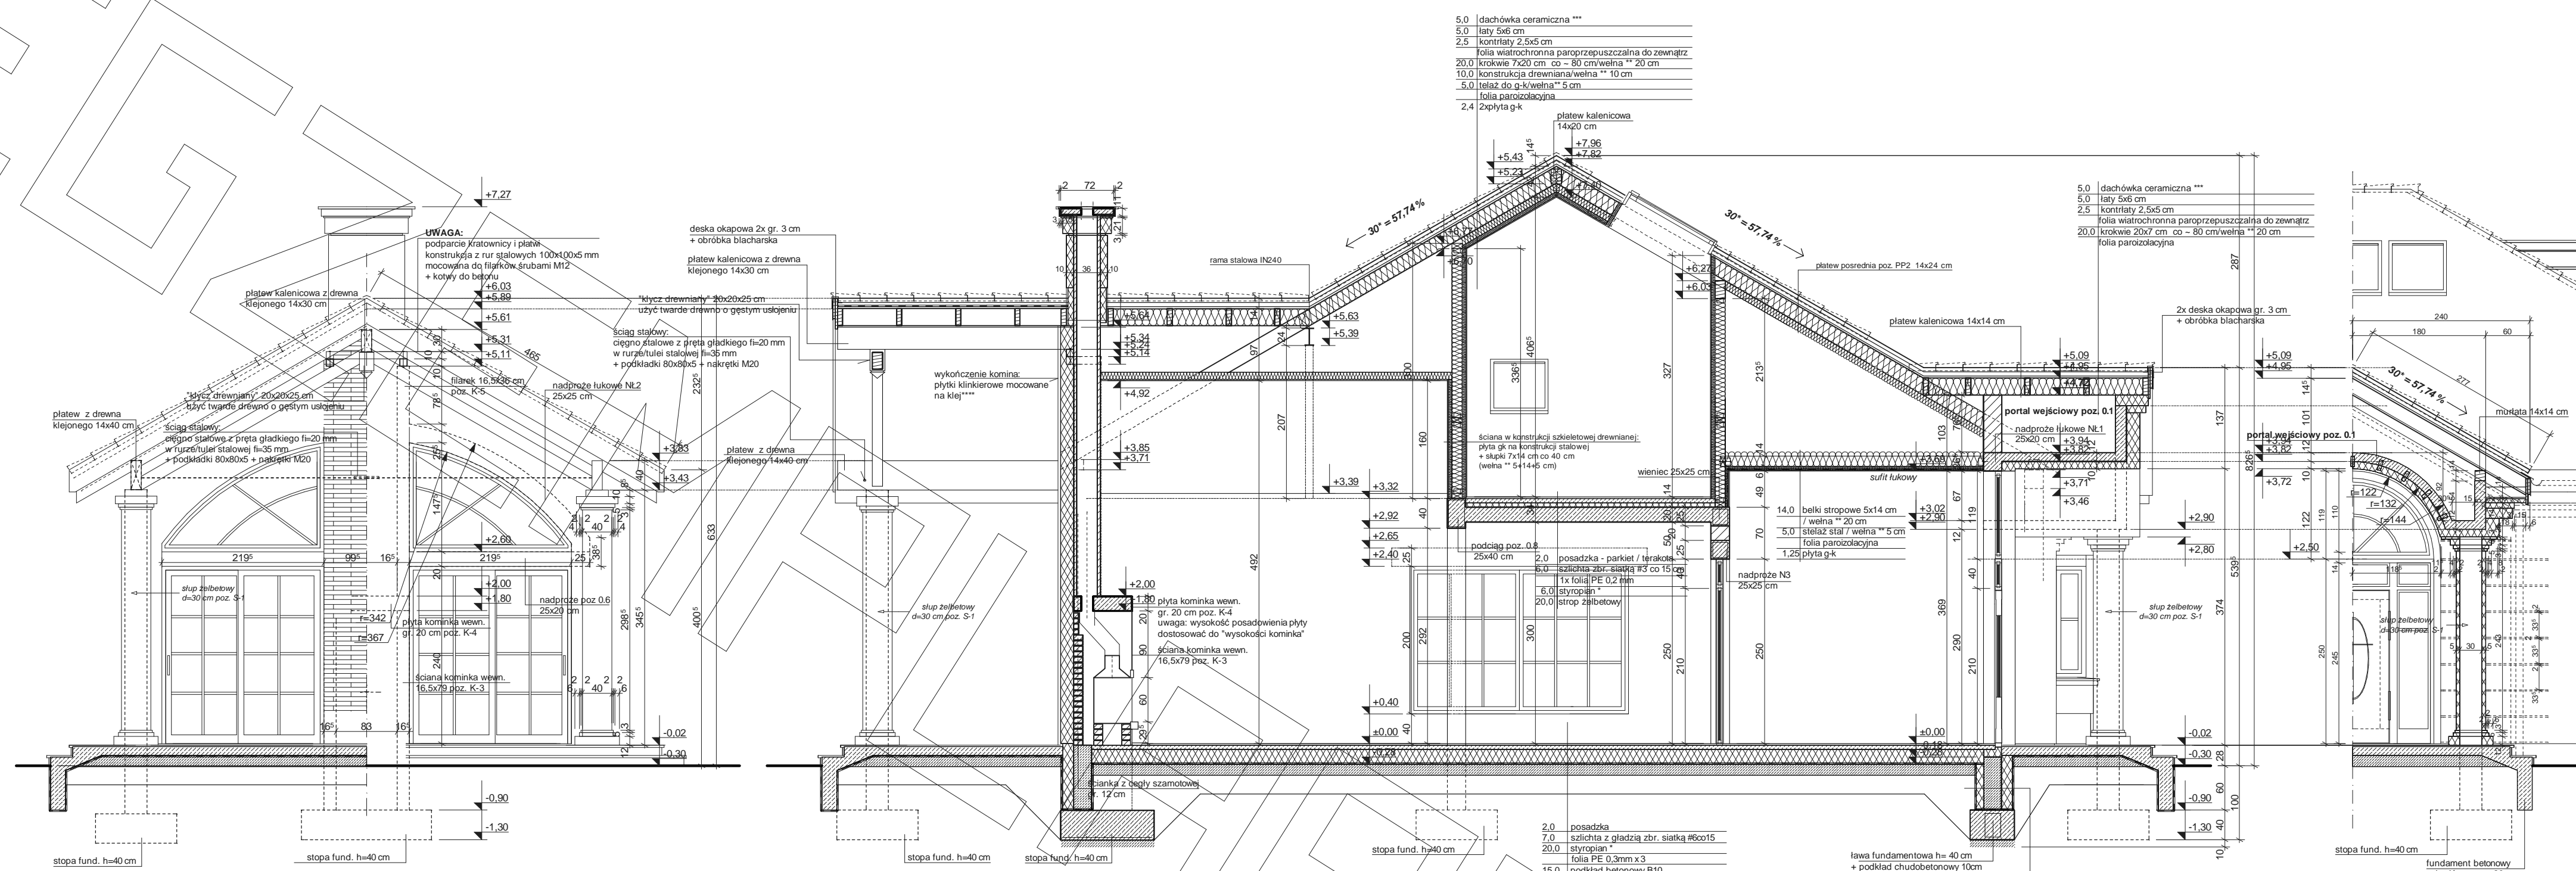


PRZEKRÓJ A-A

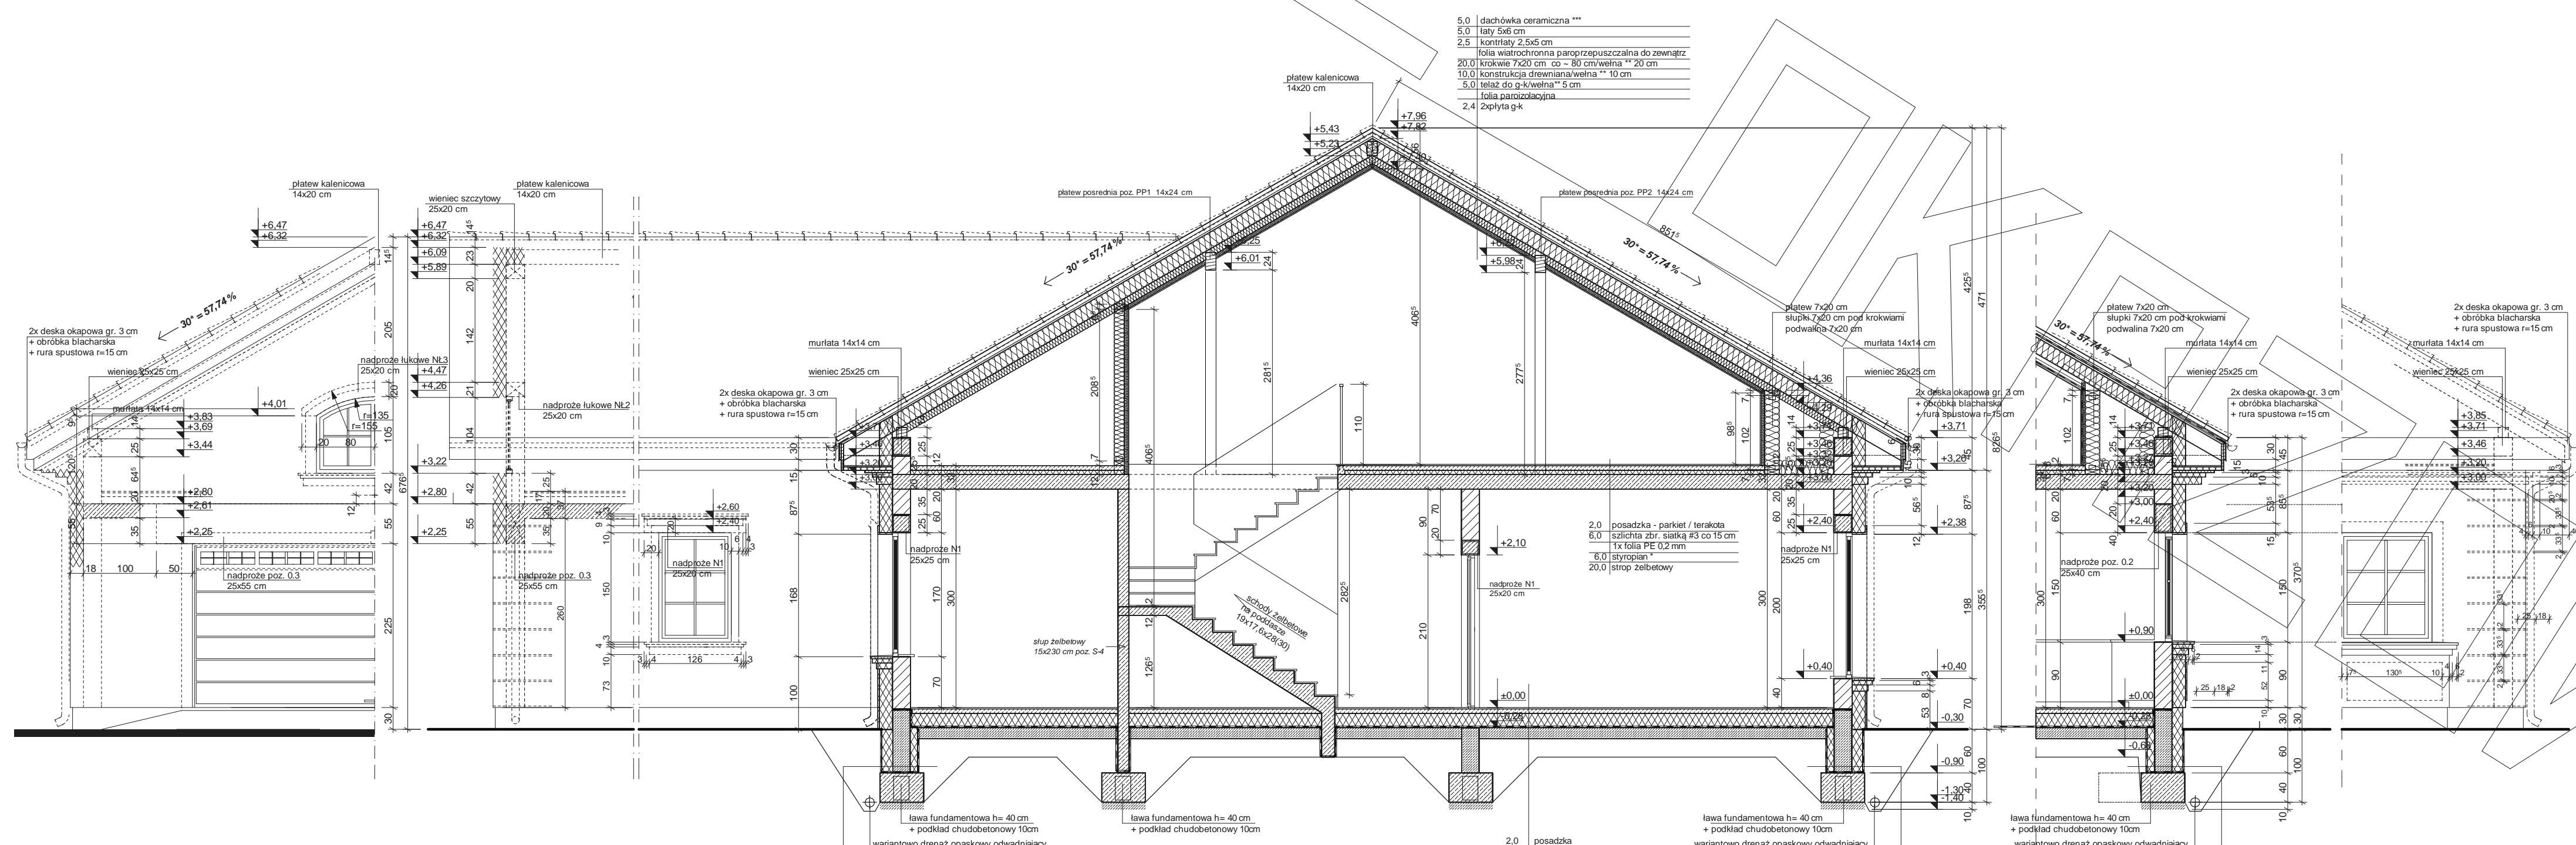


PRZEKRÓJ B-B

PRZEKRÓJ C




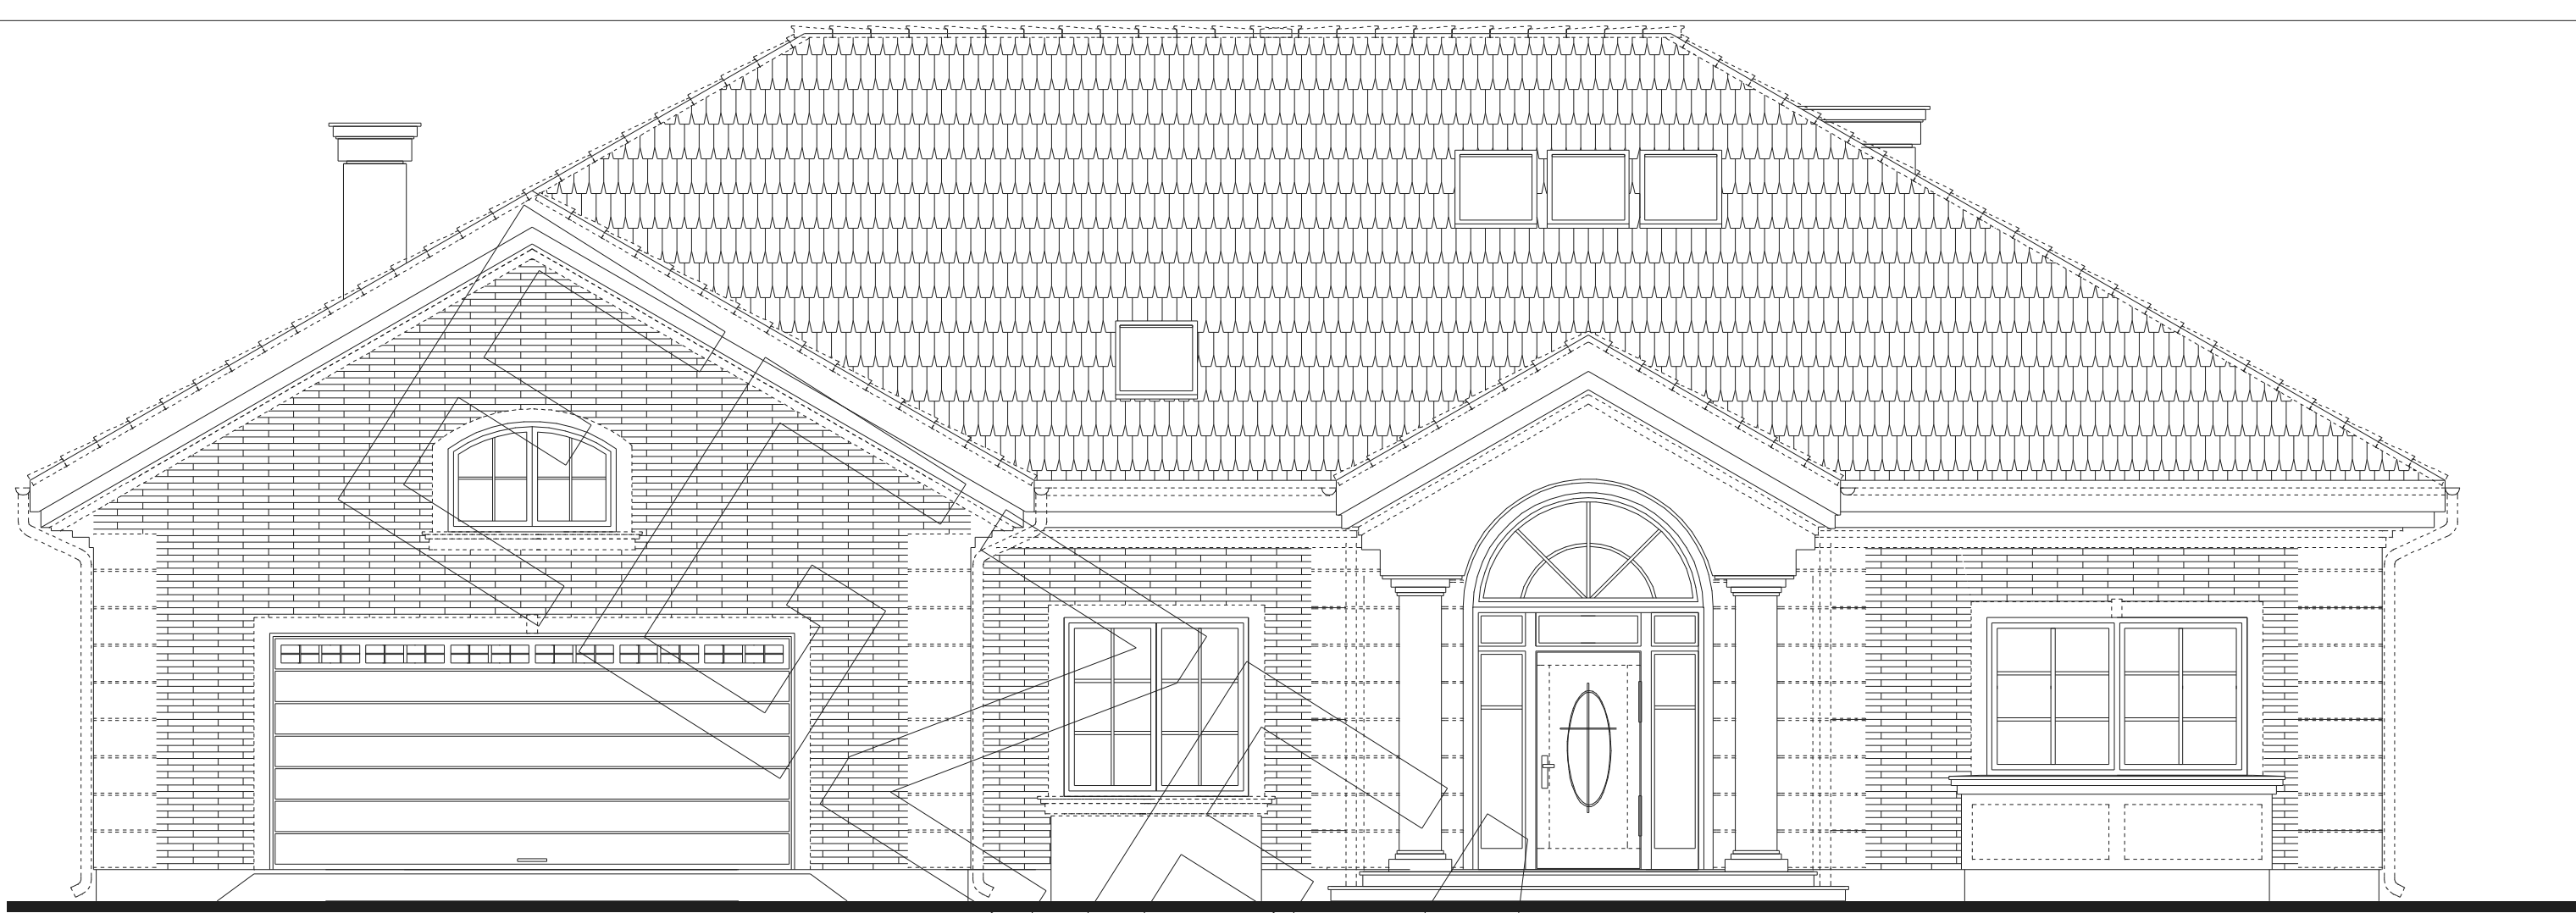

ELEWACJA FRONTOWA

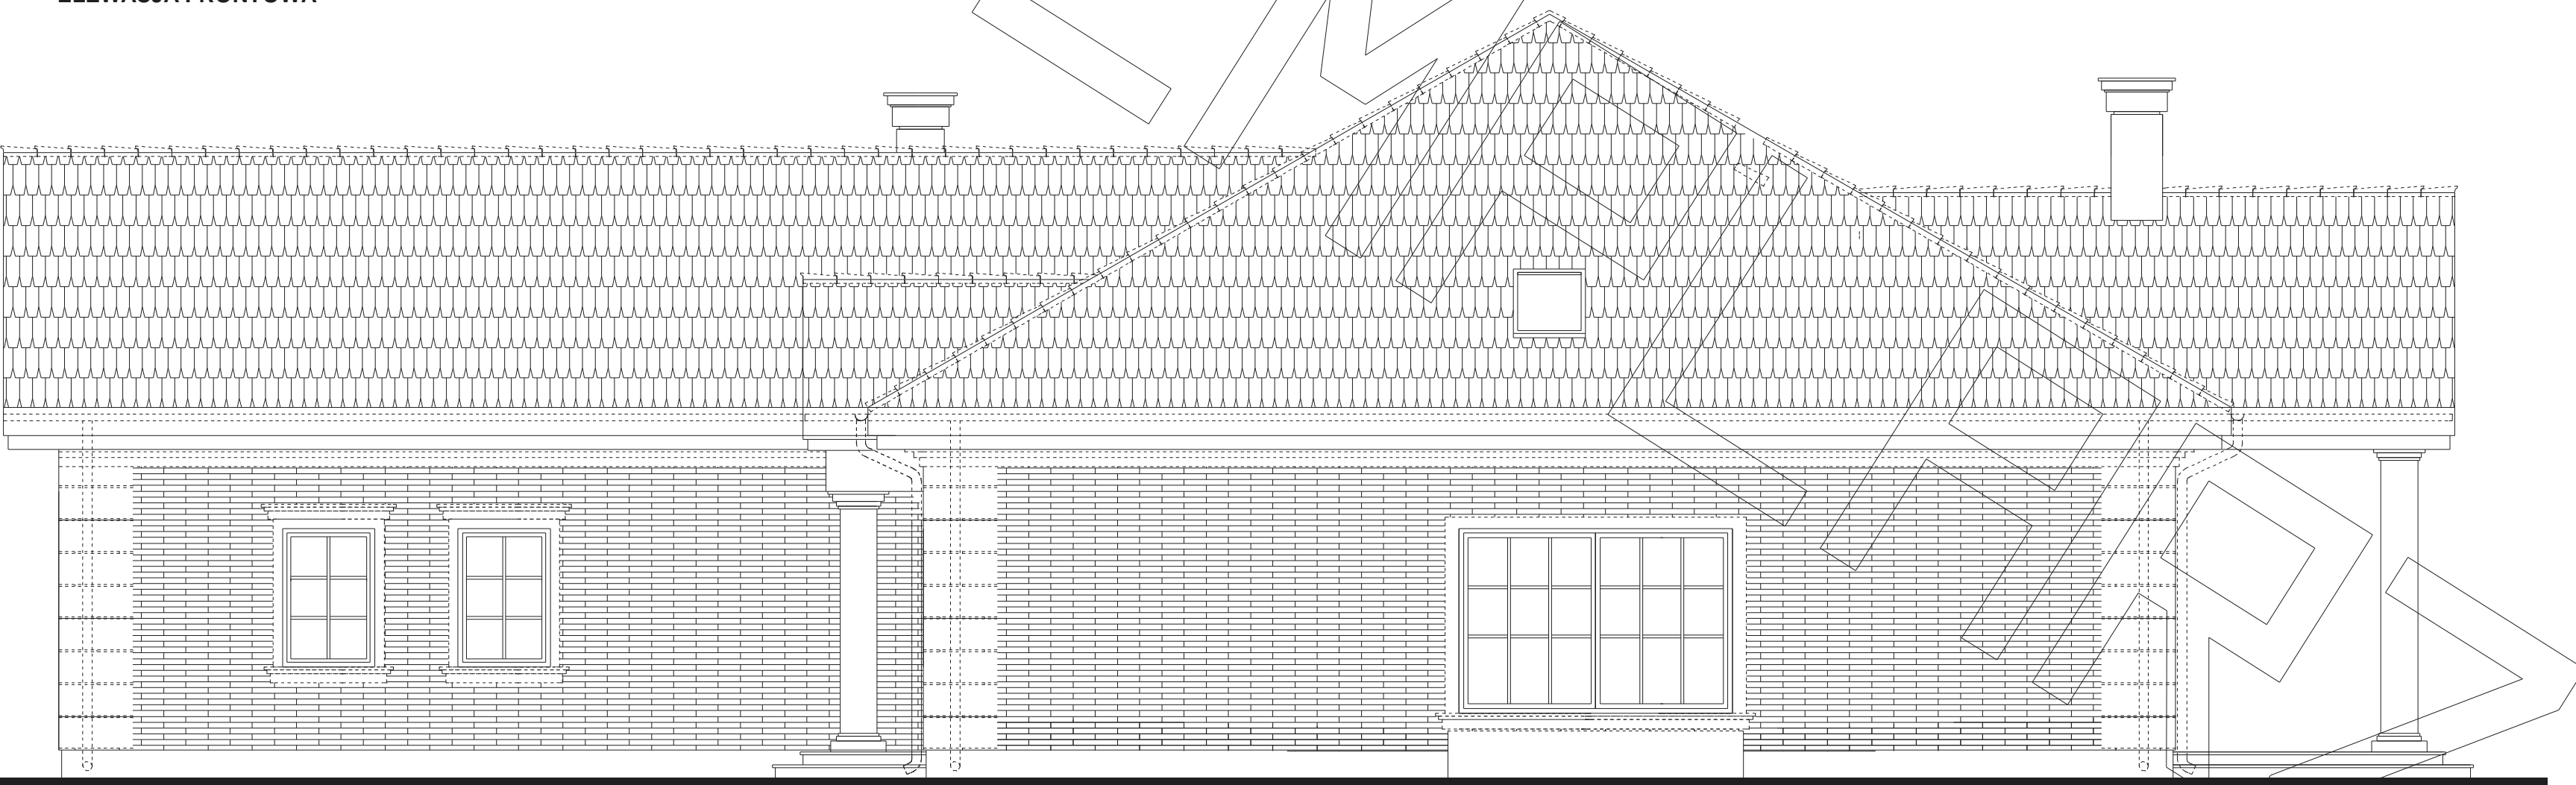

ELEWACJA BOCZNA

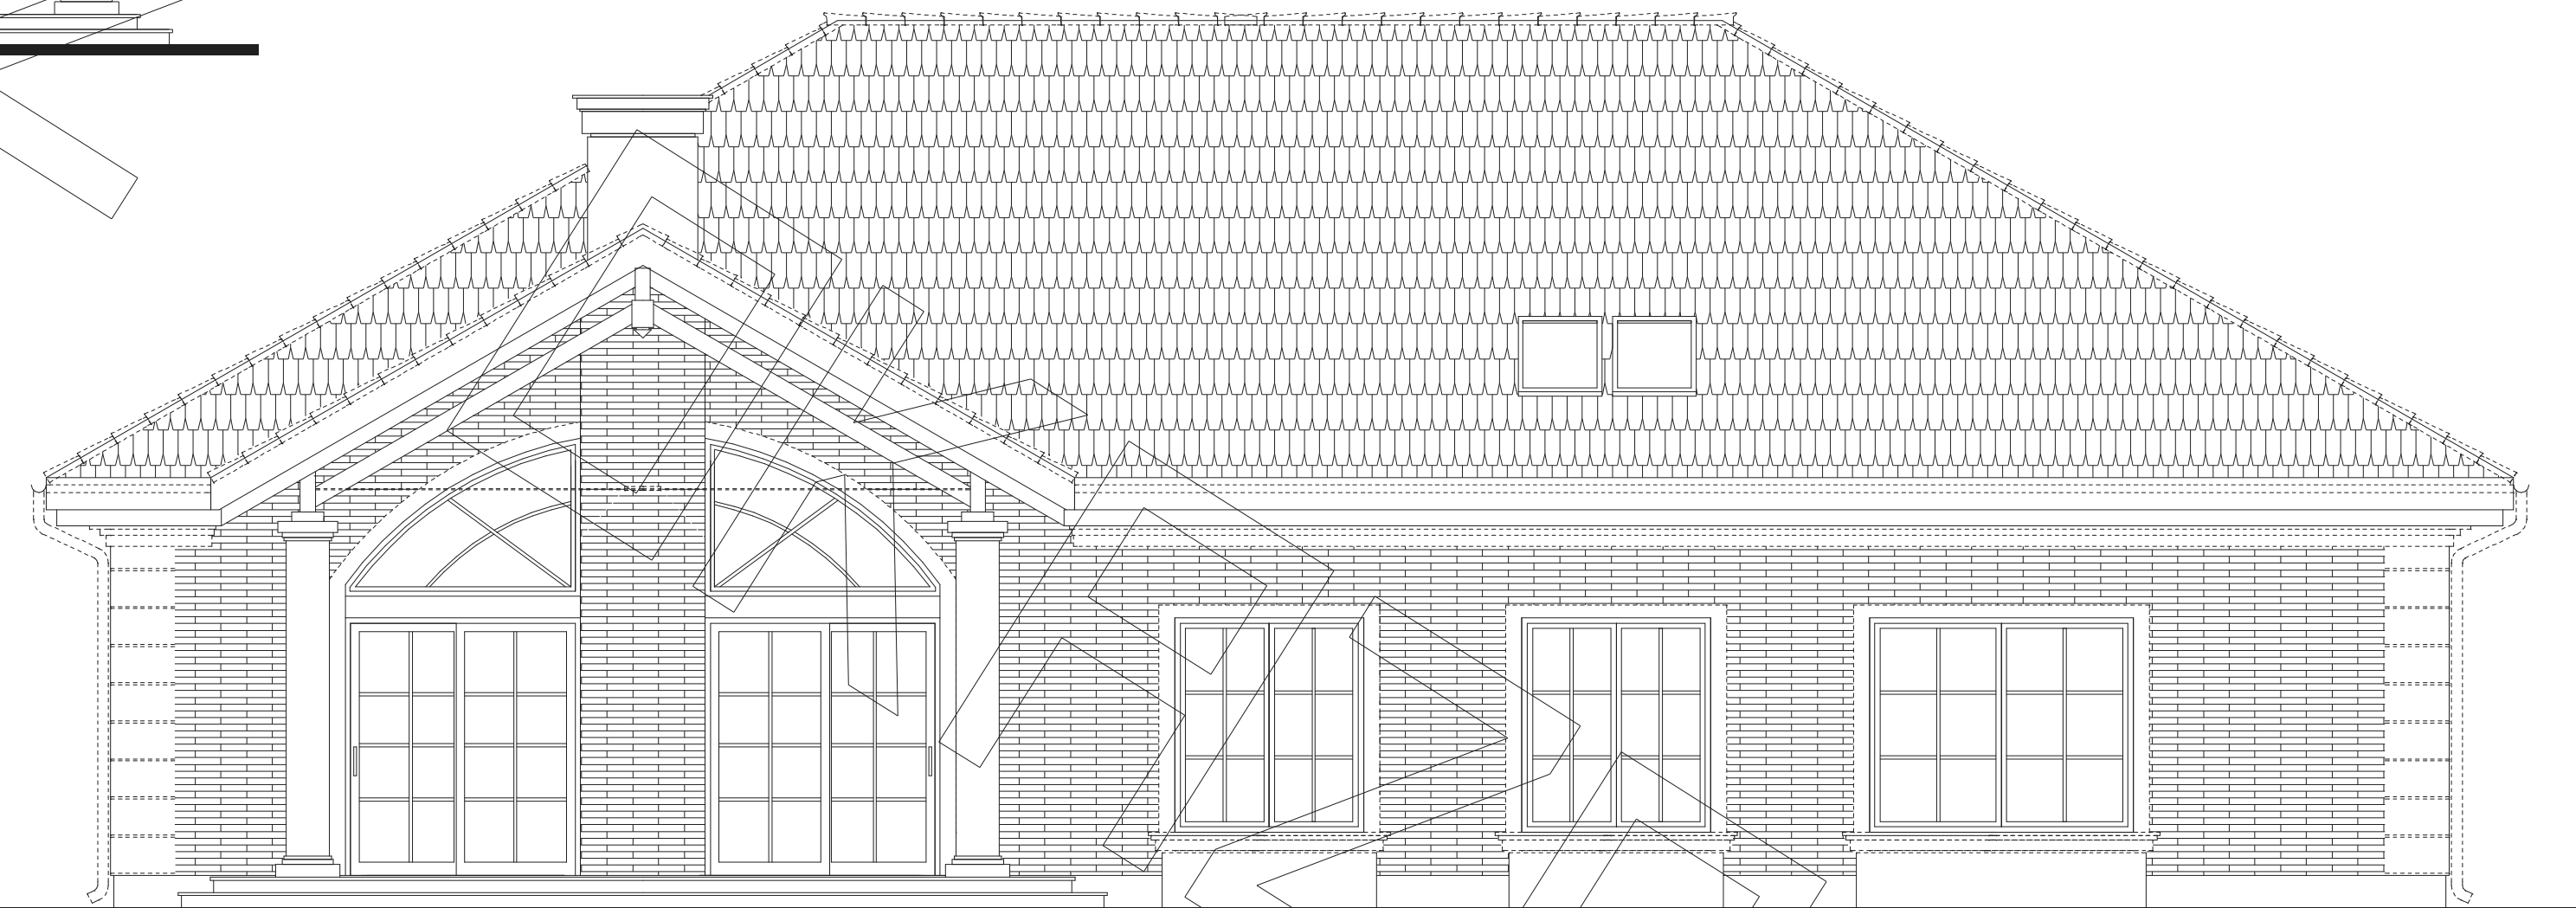

ELEWACJA OGRODOWA

