


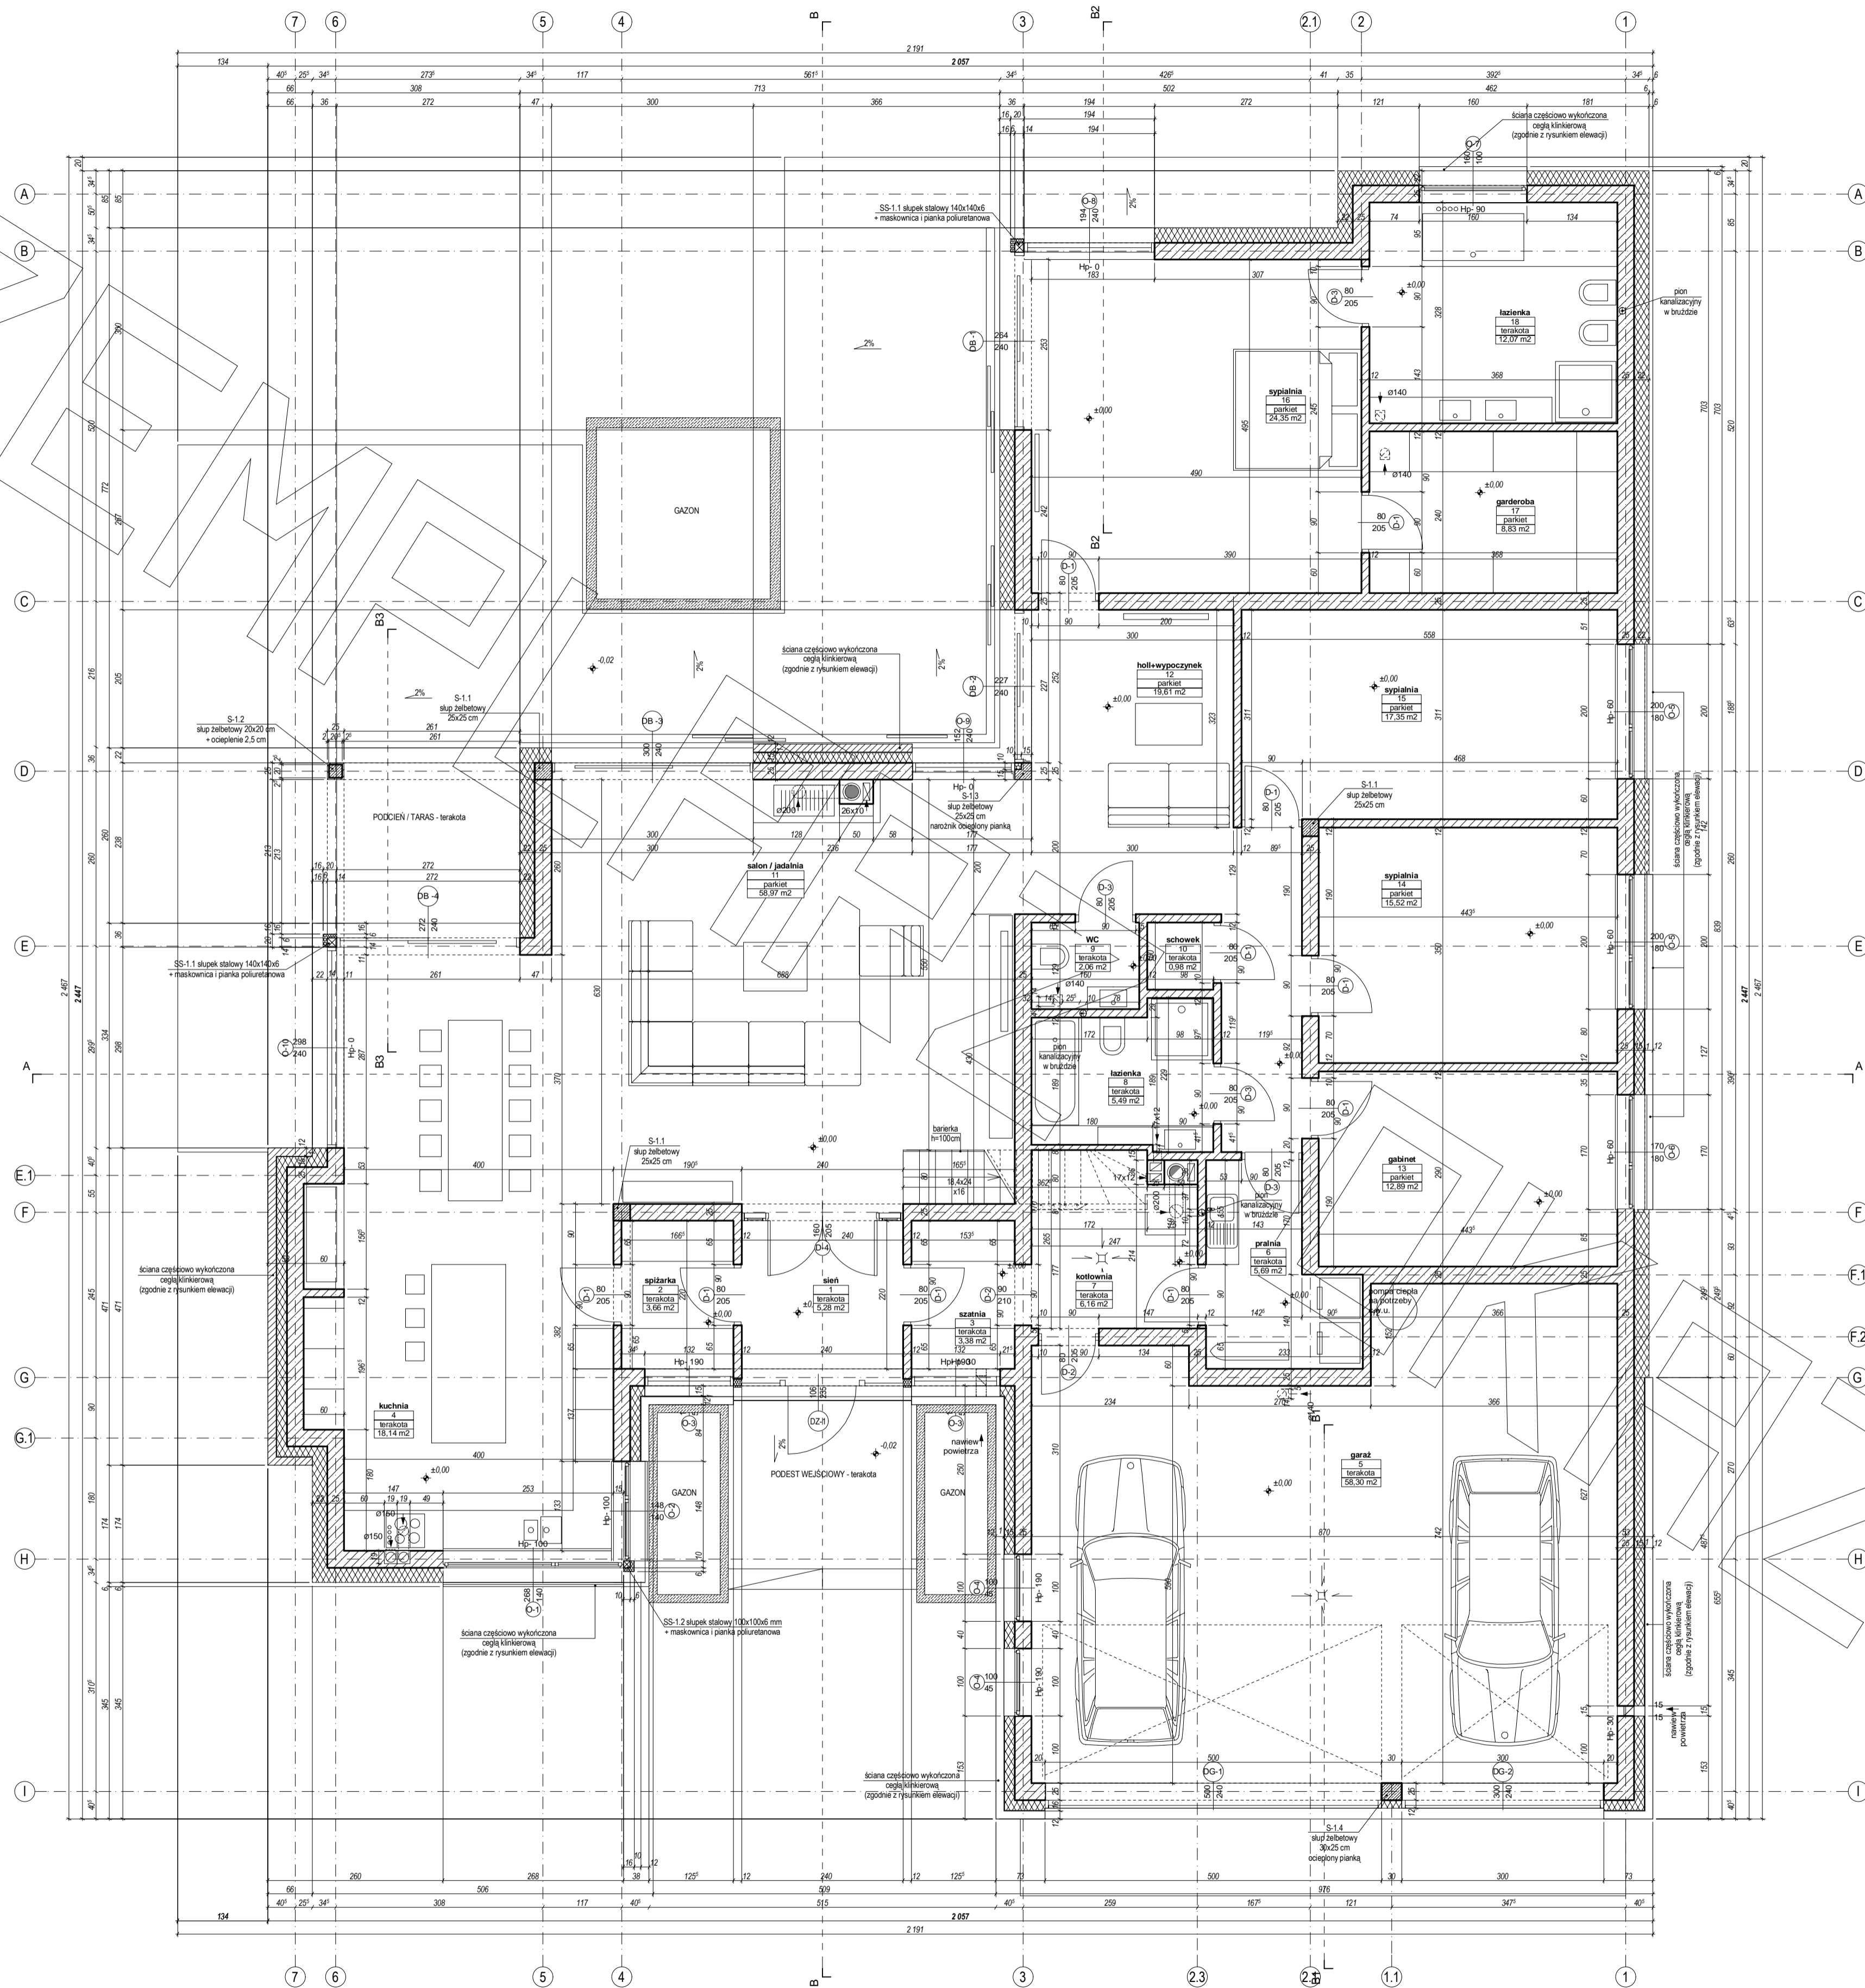
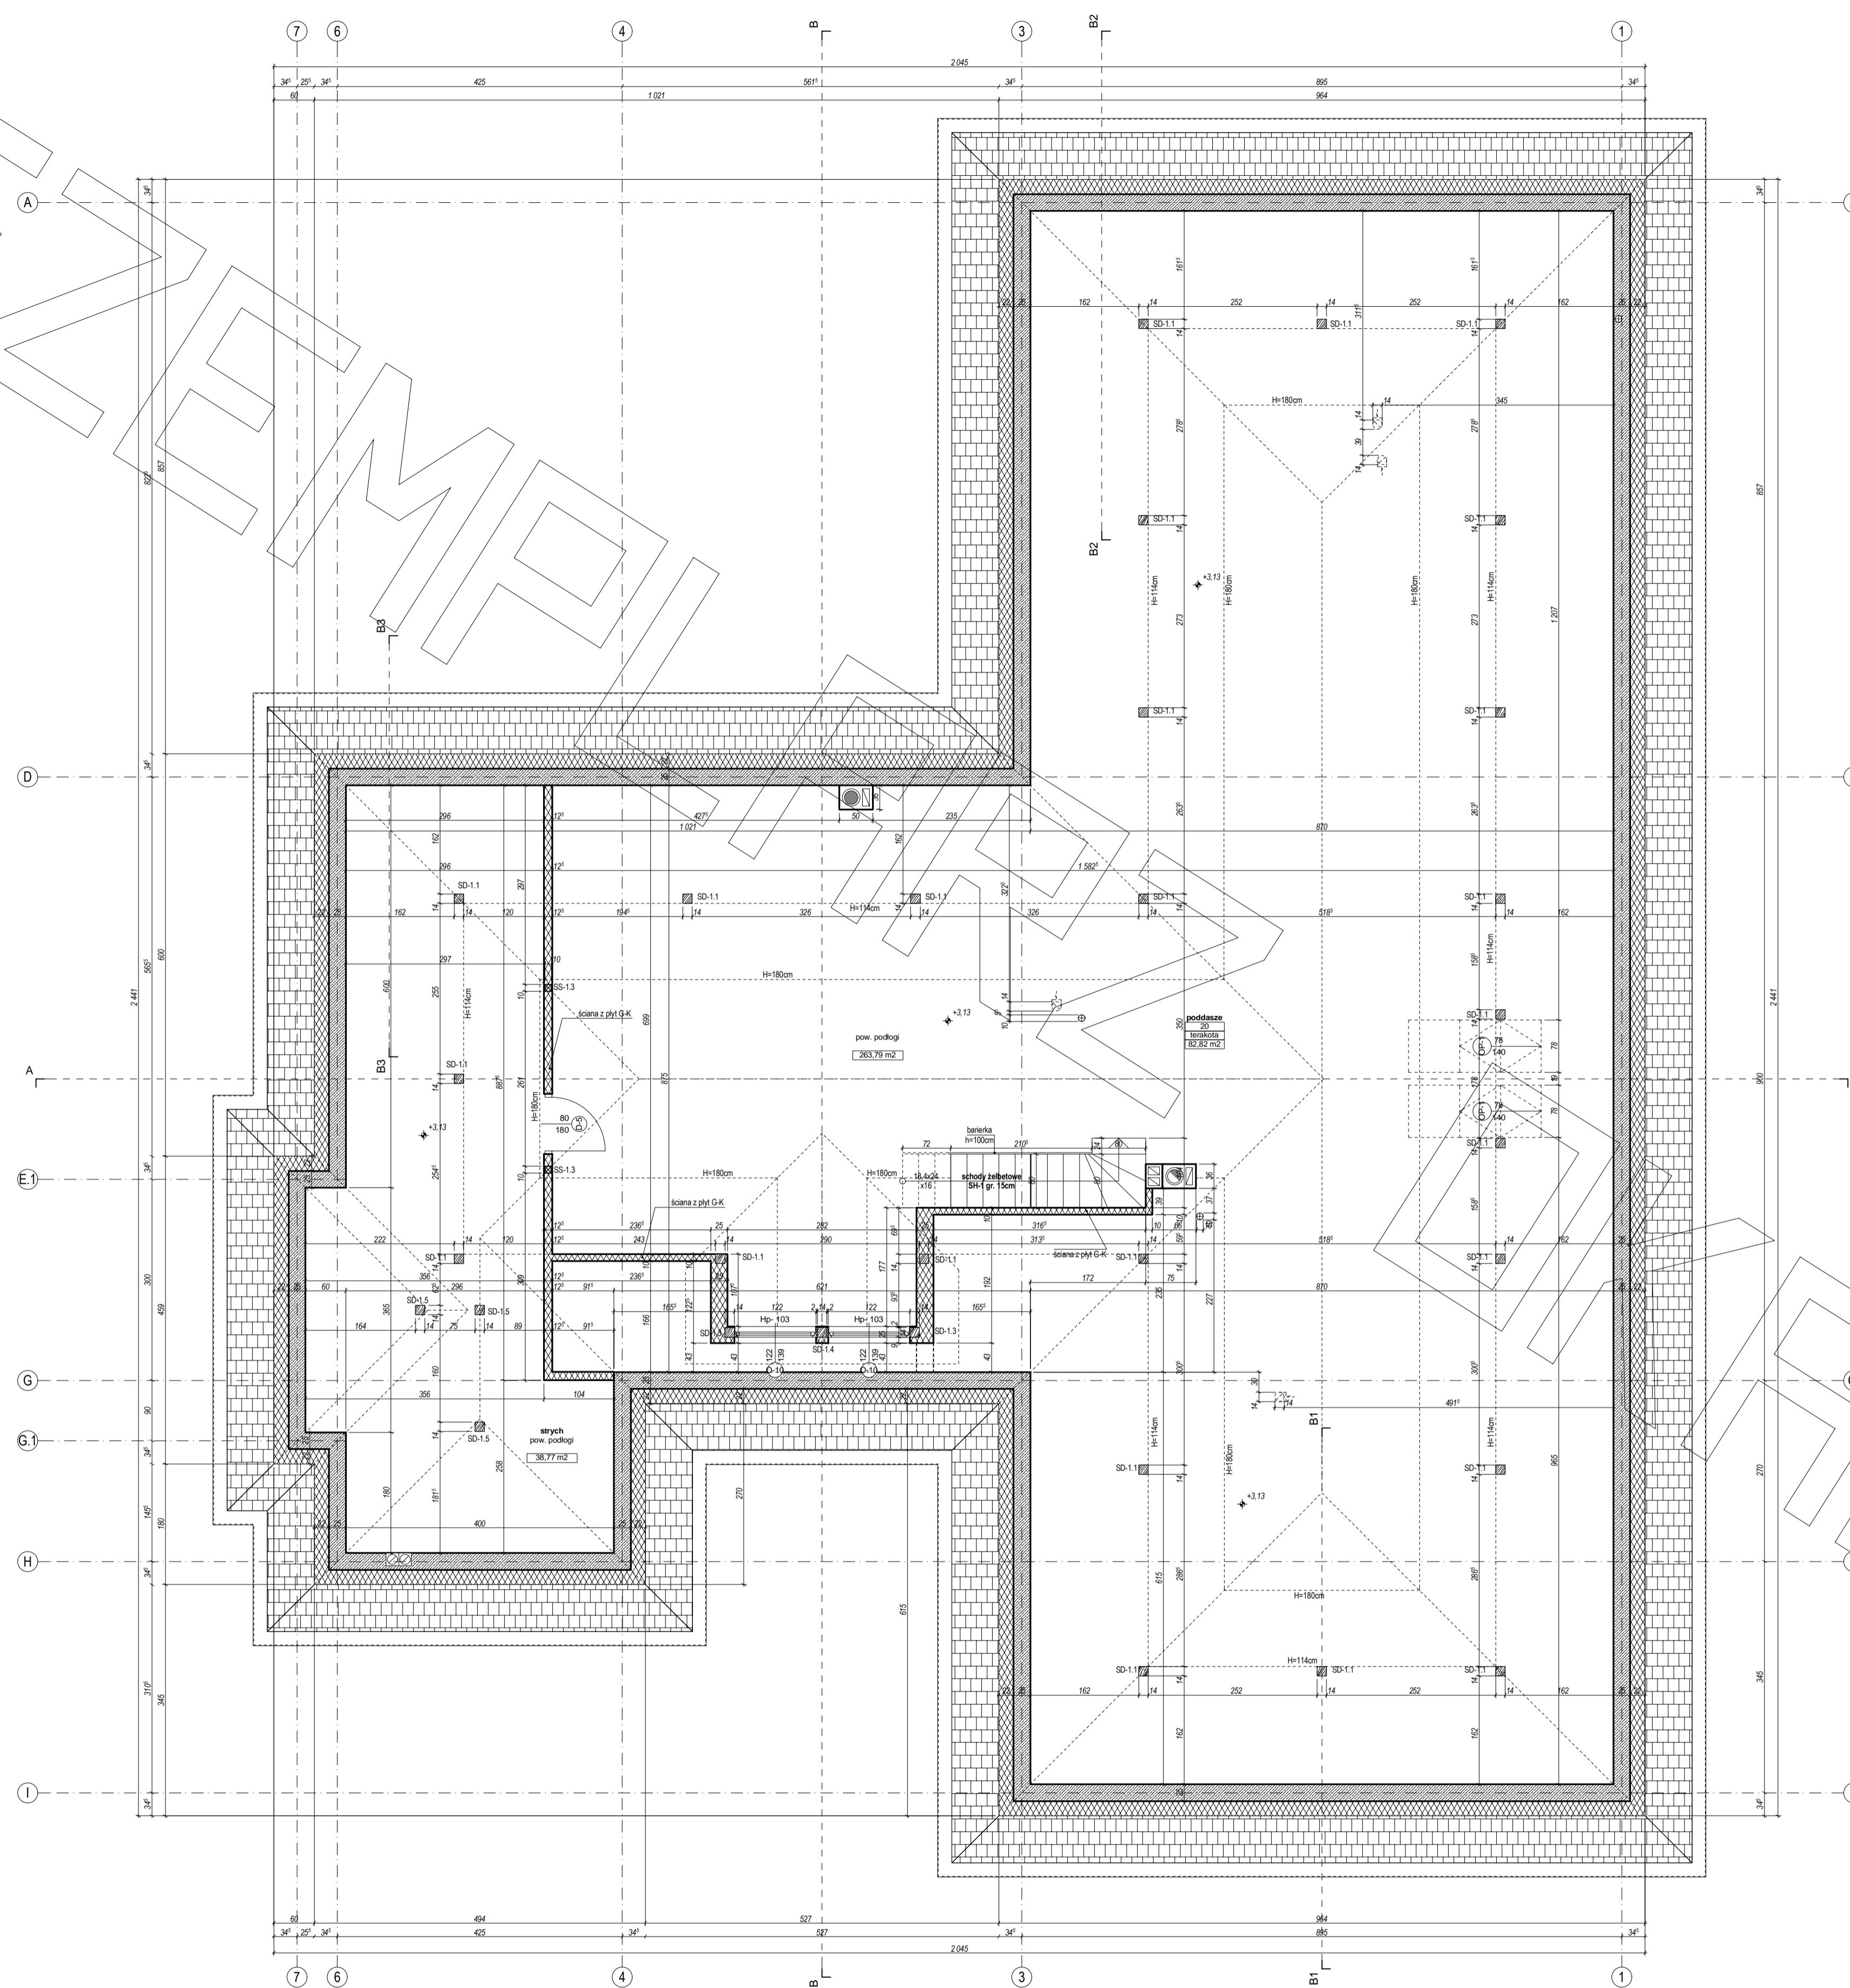


# RZUT PARTERU

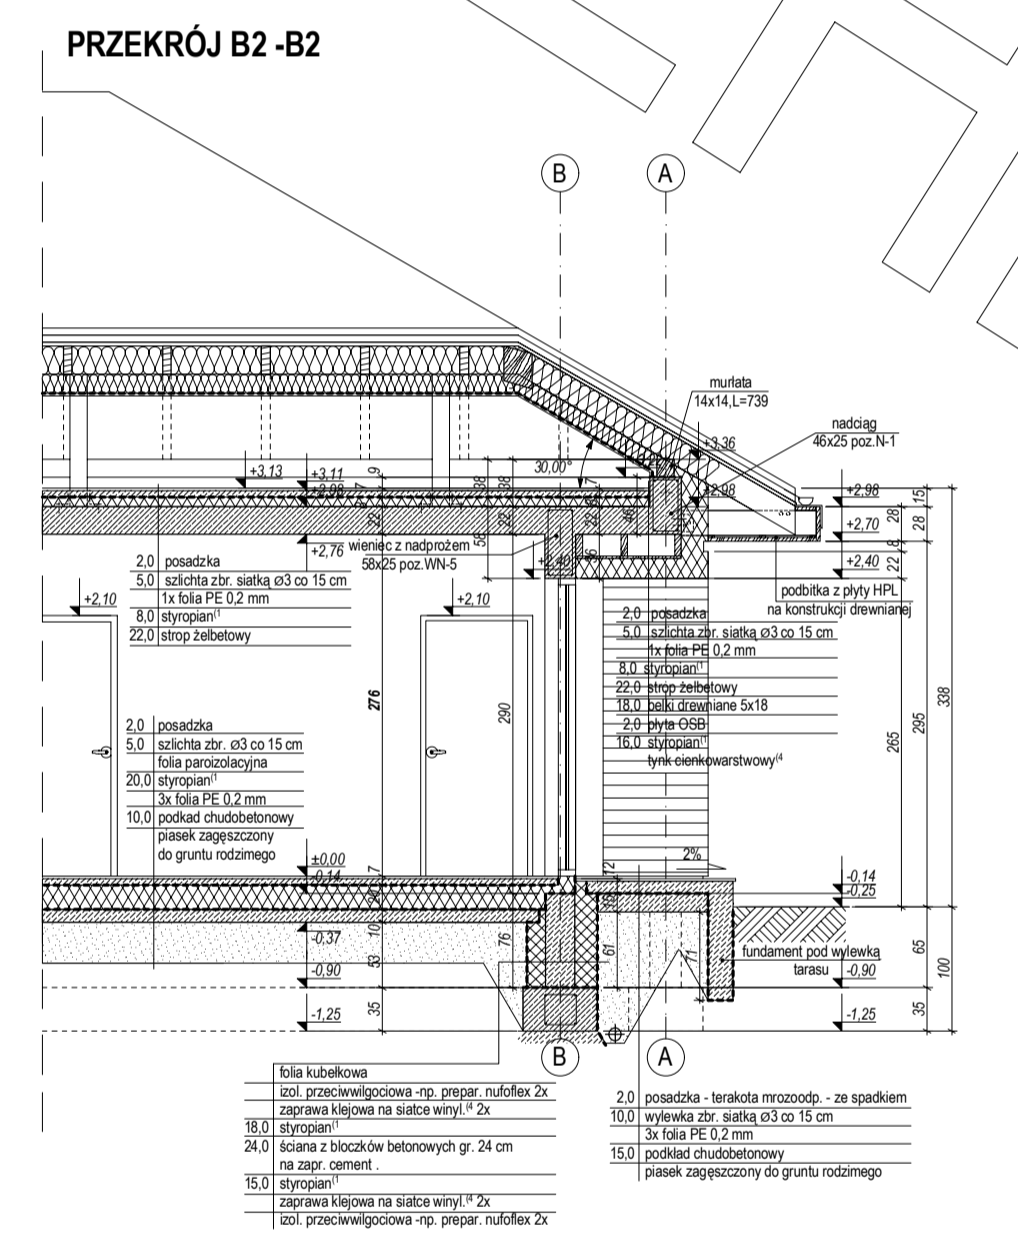


# RZUT PODDASZA

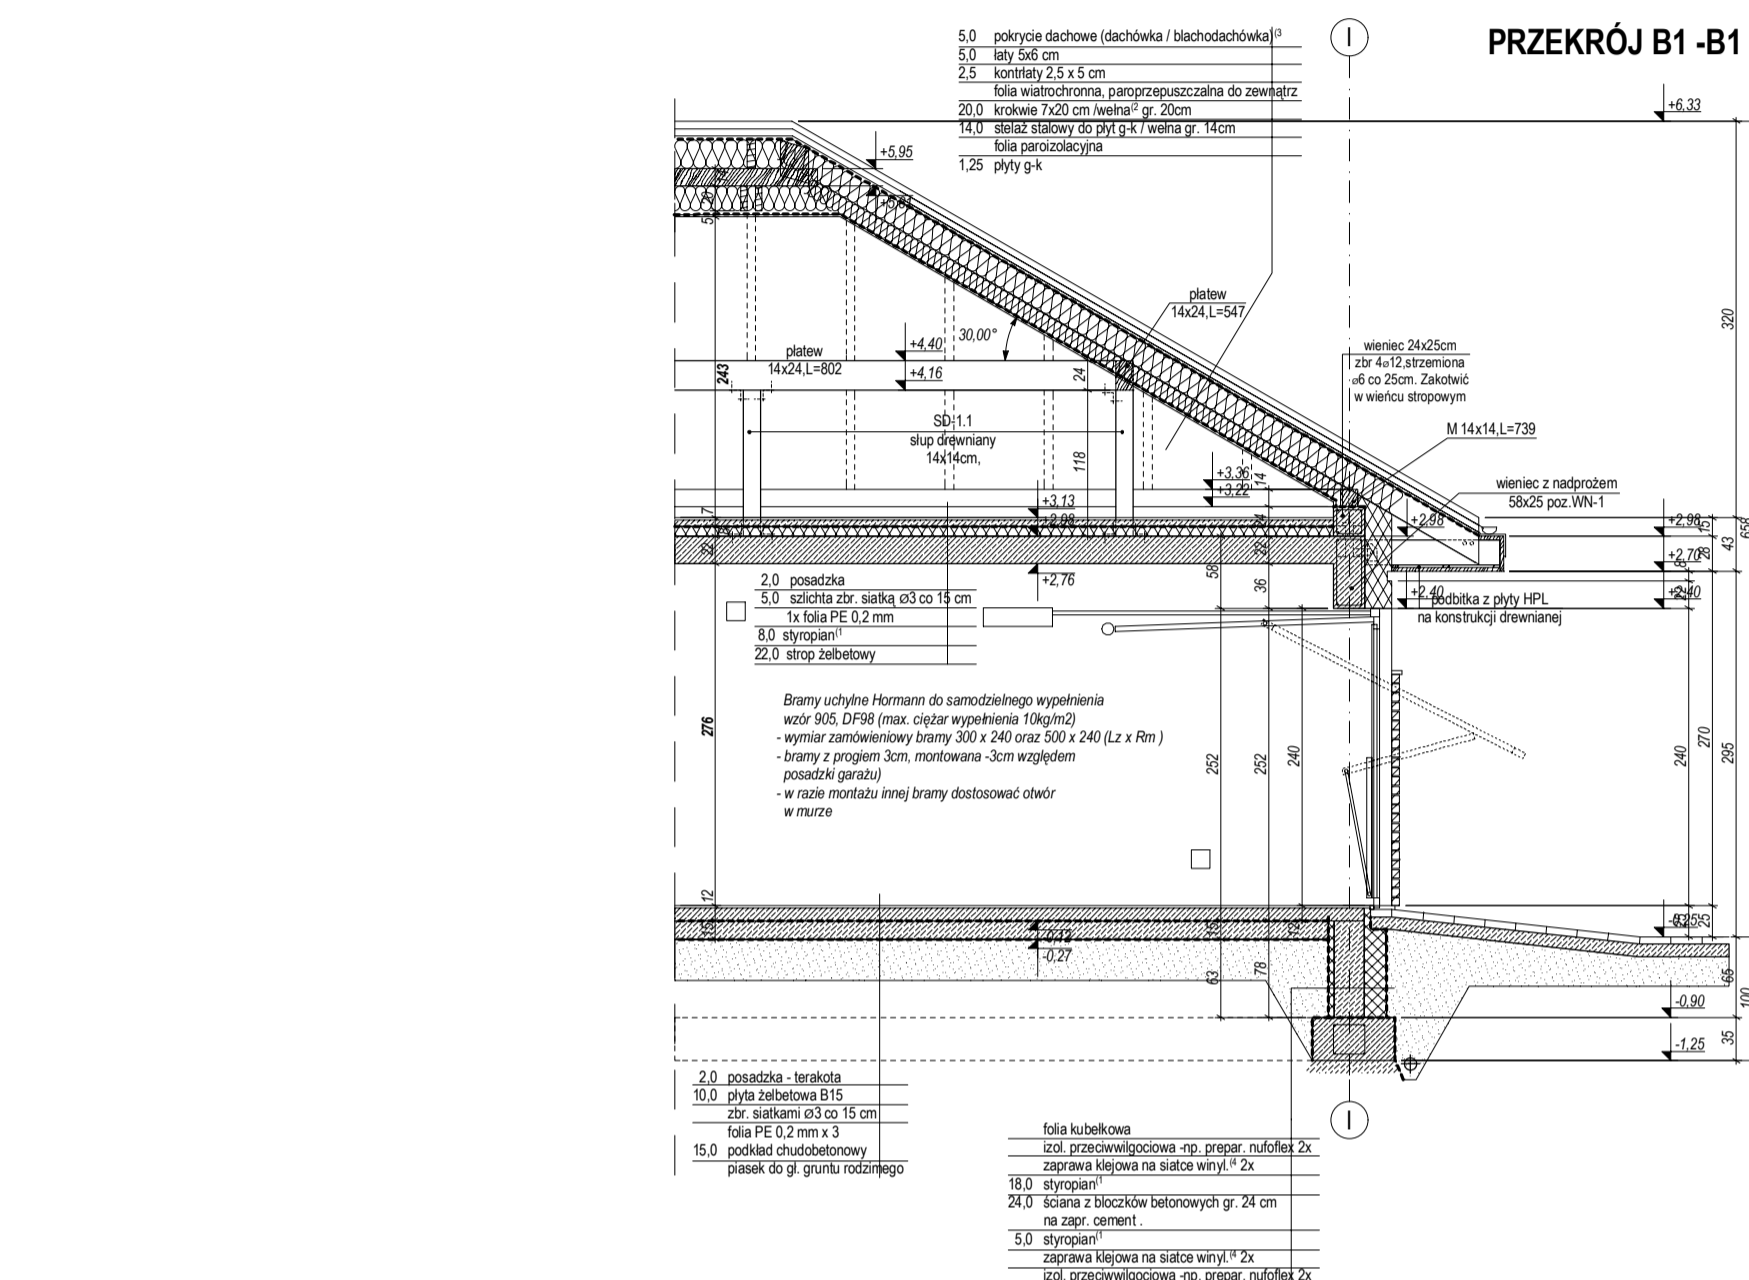

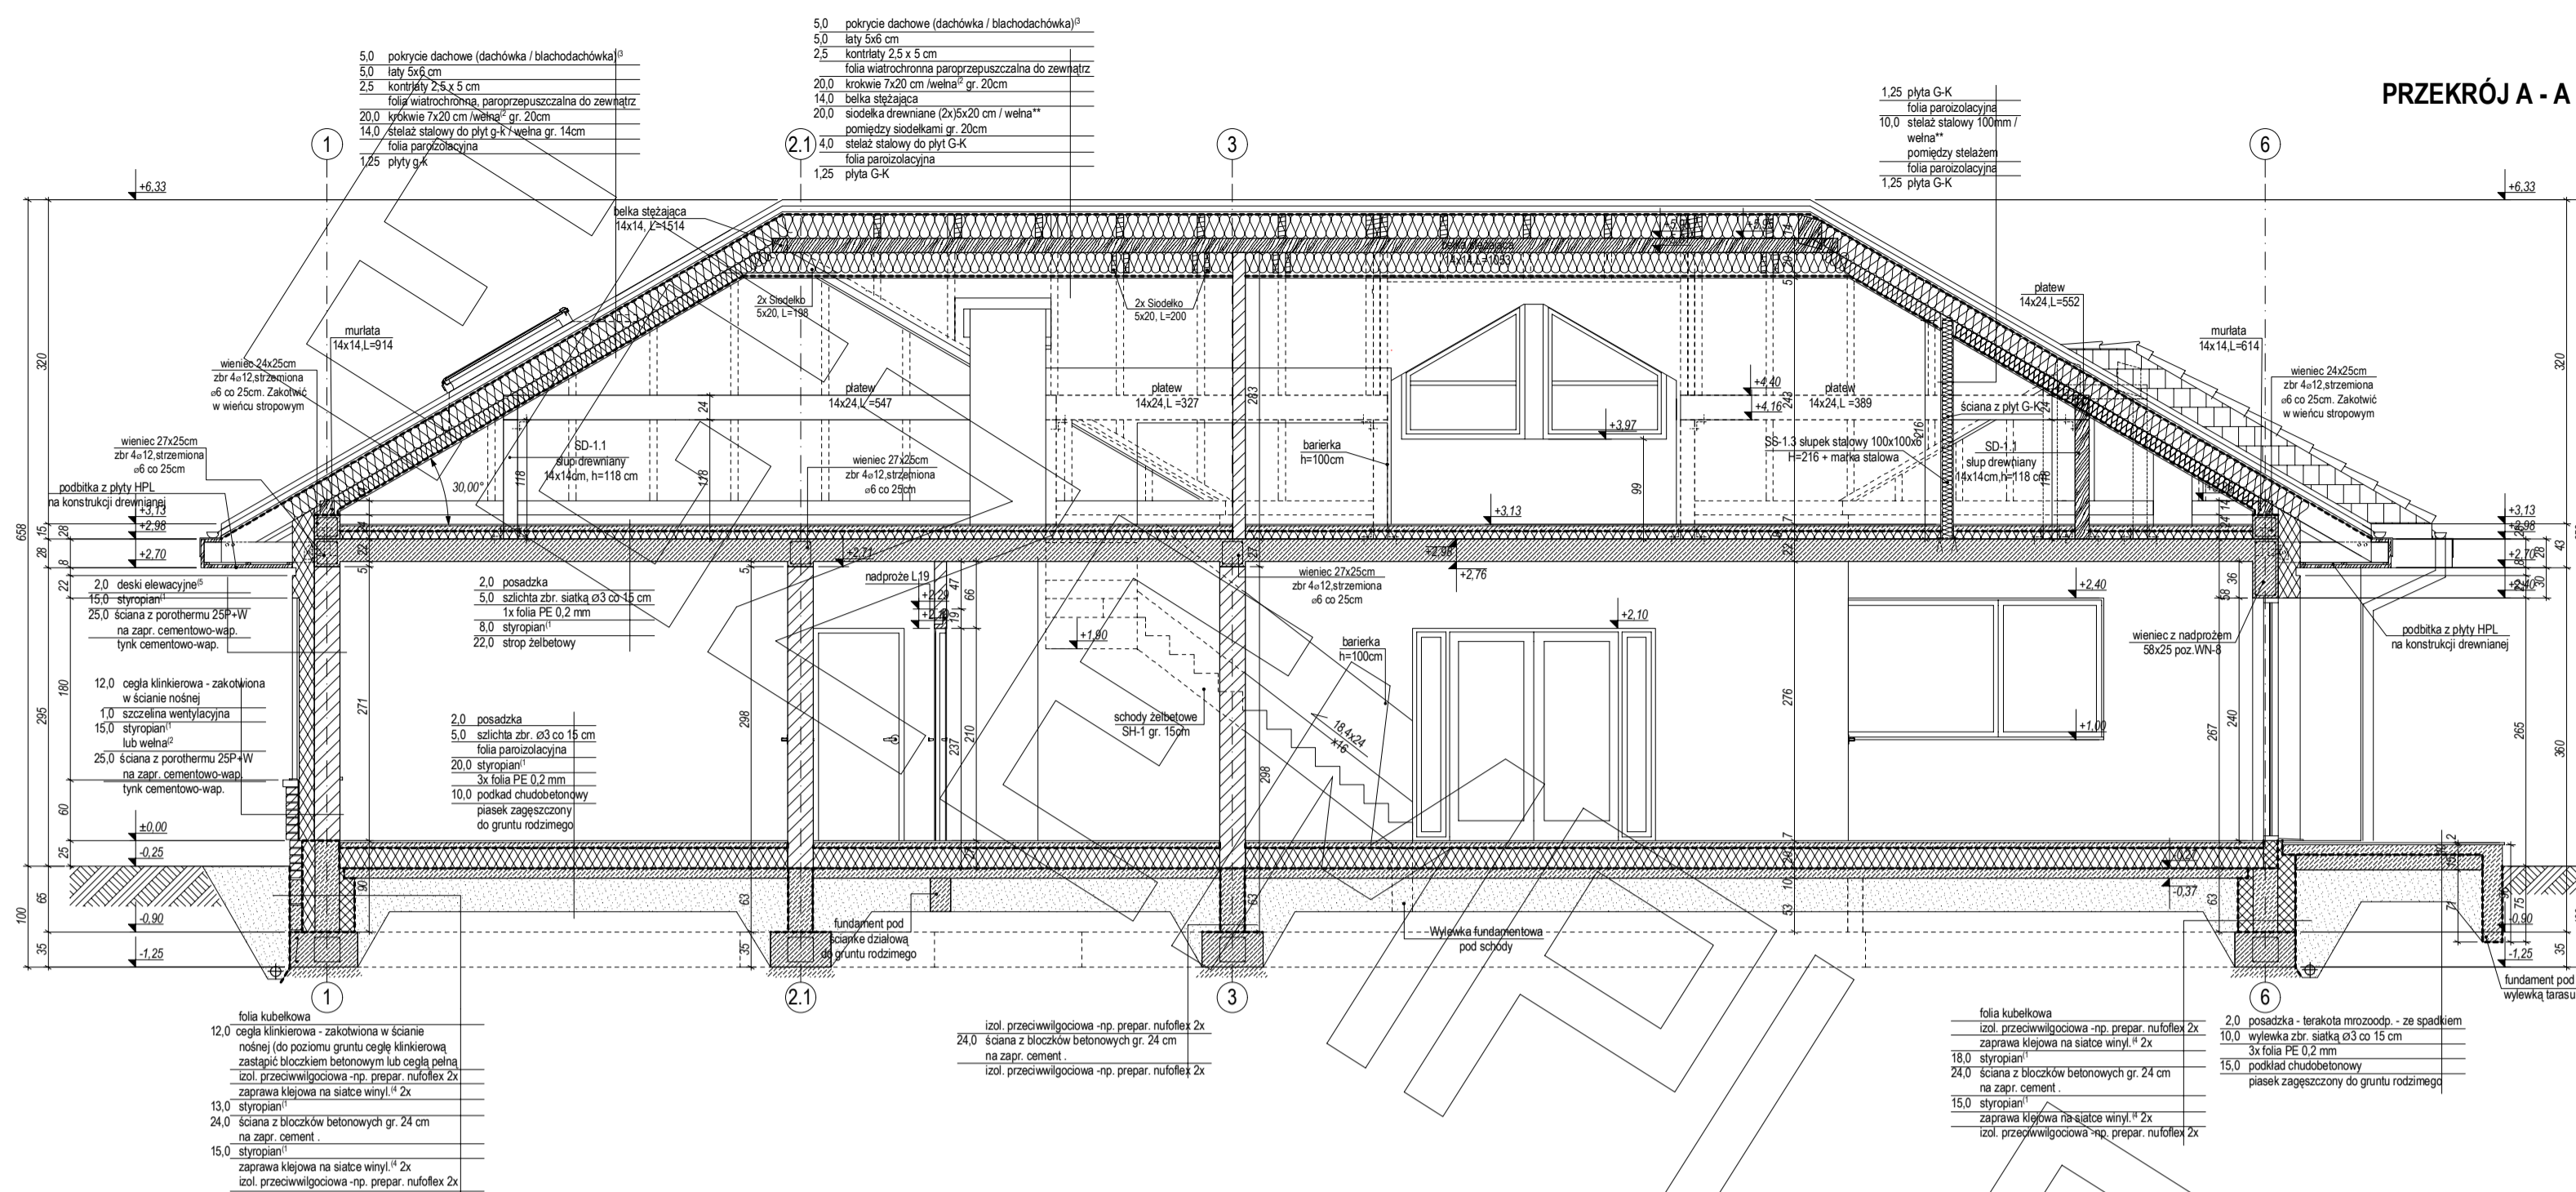

PRZEKRÓJ B-B

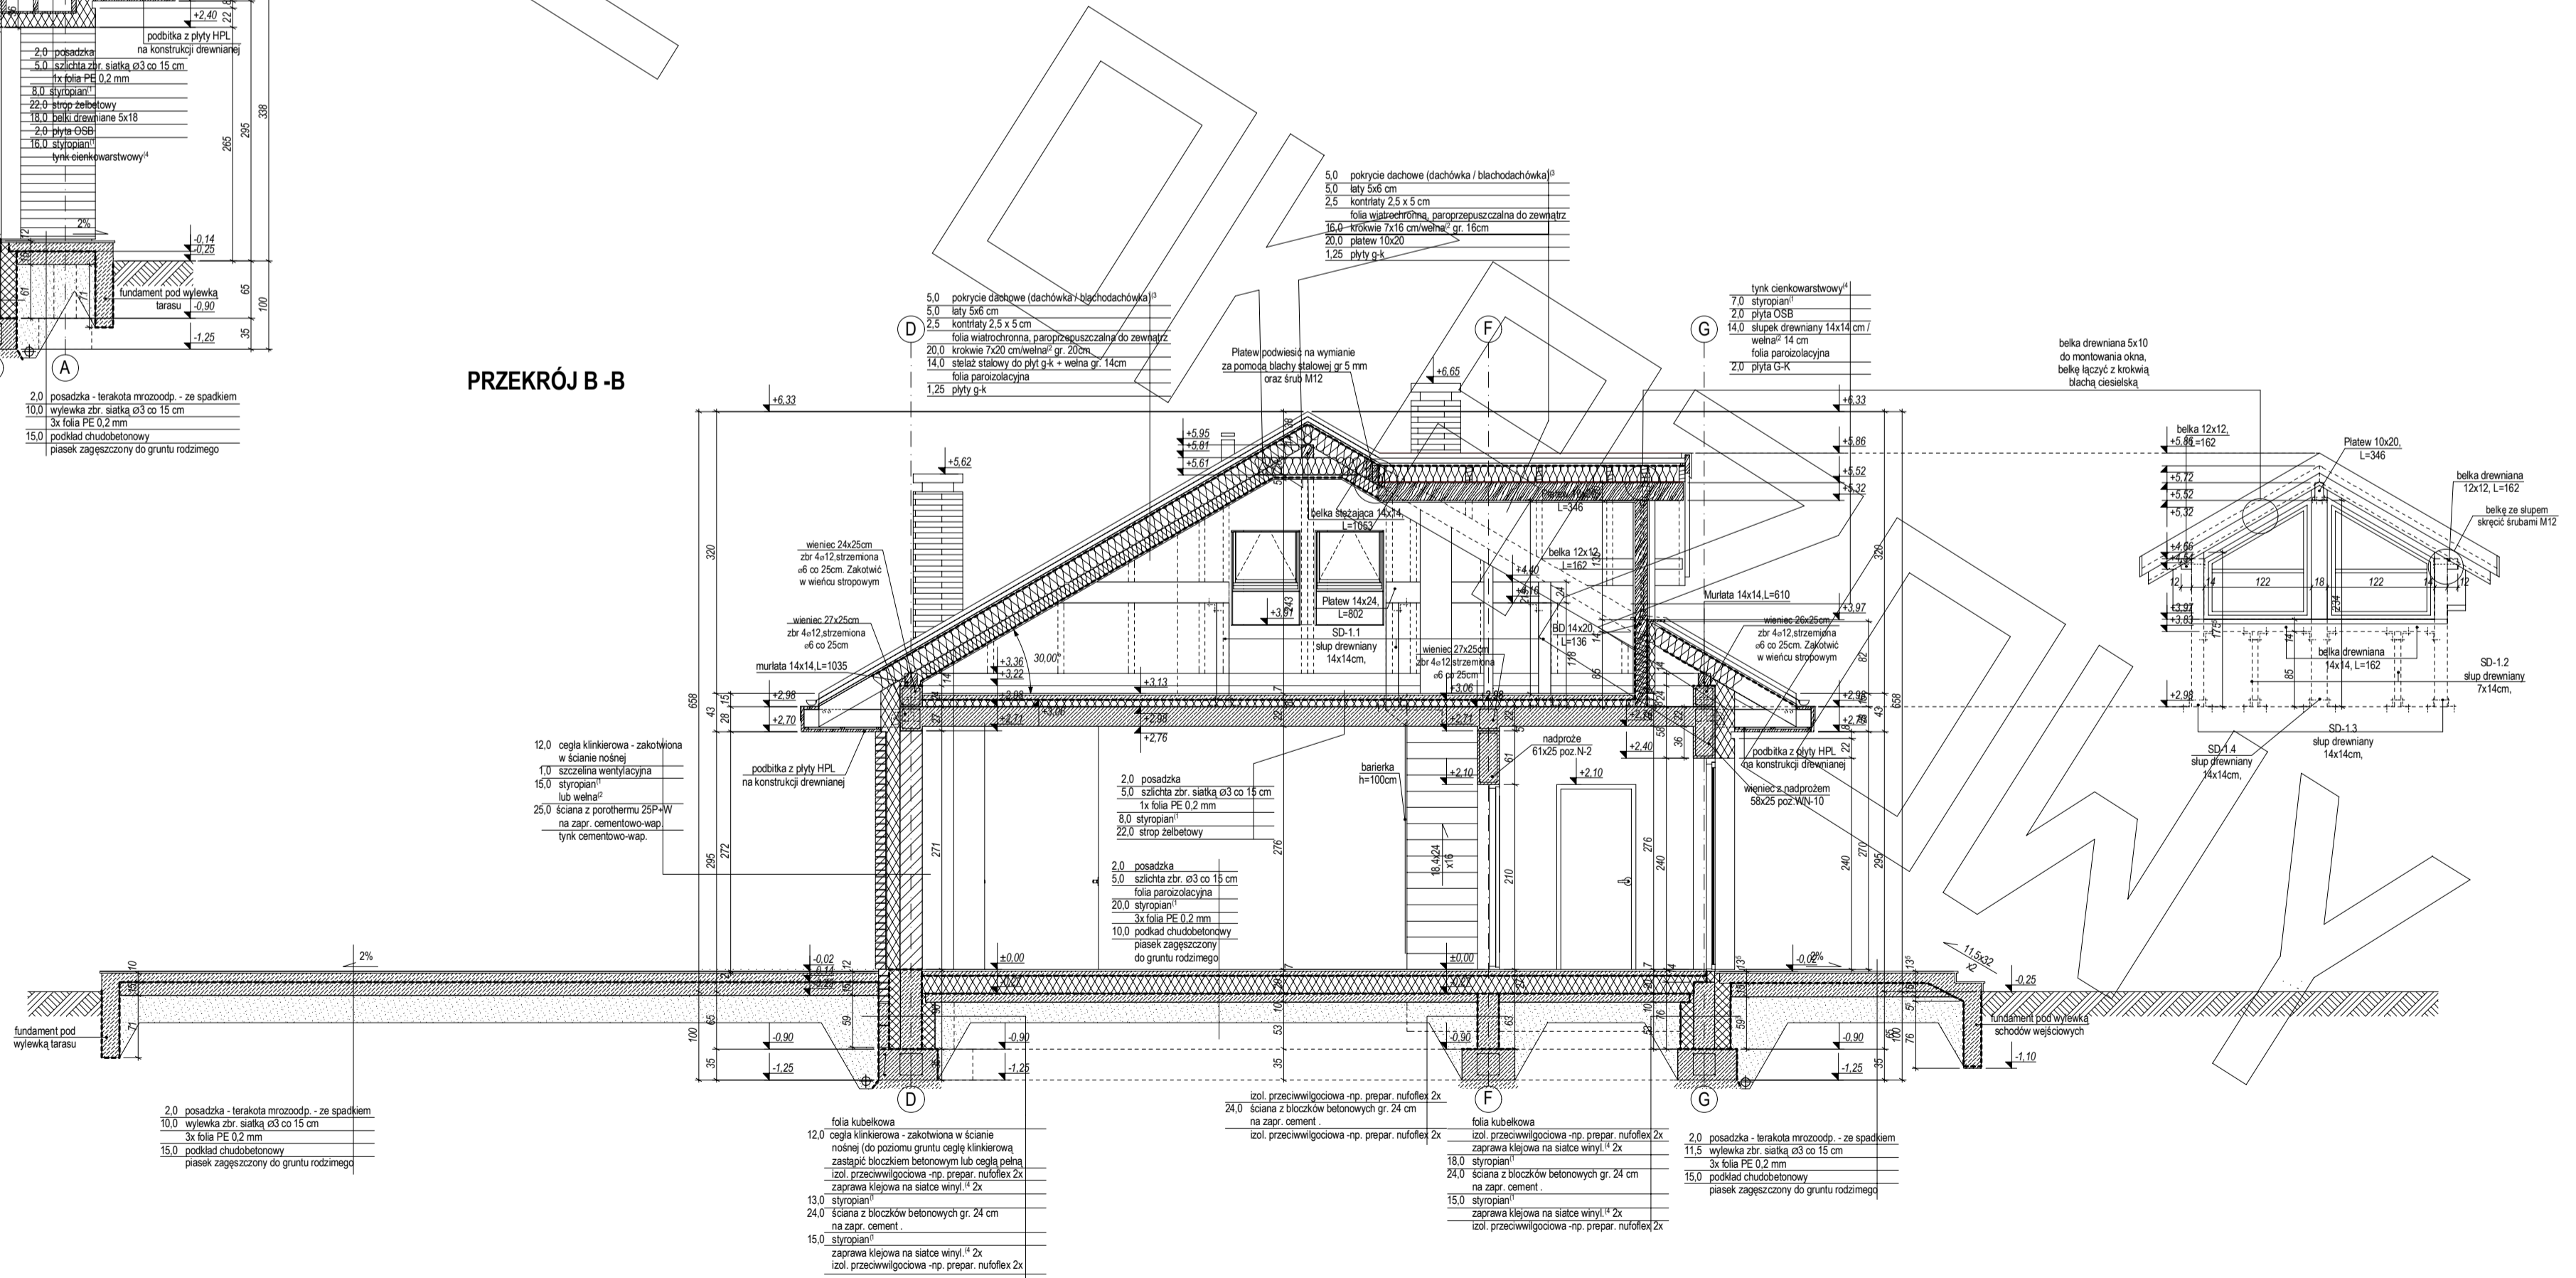

# ELEWACJE

