




RZUT PARTERU

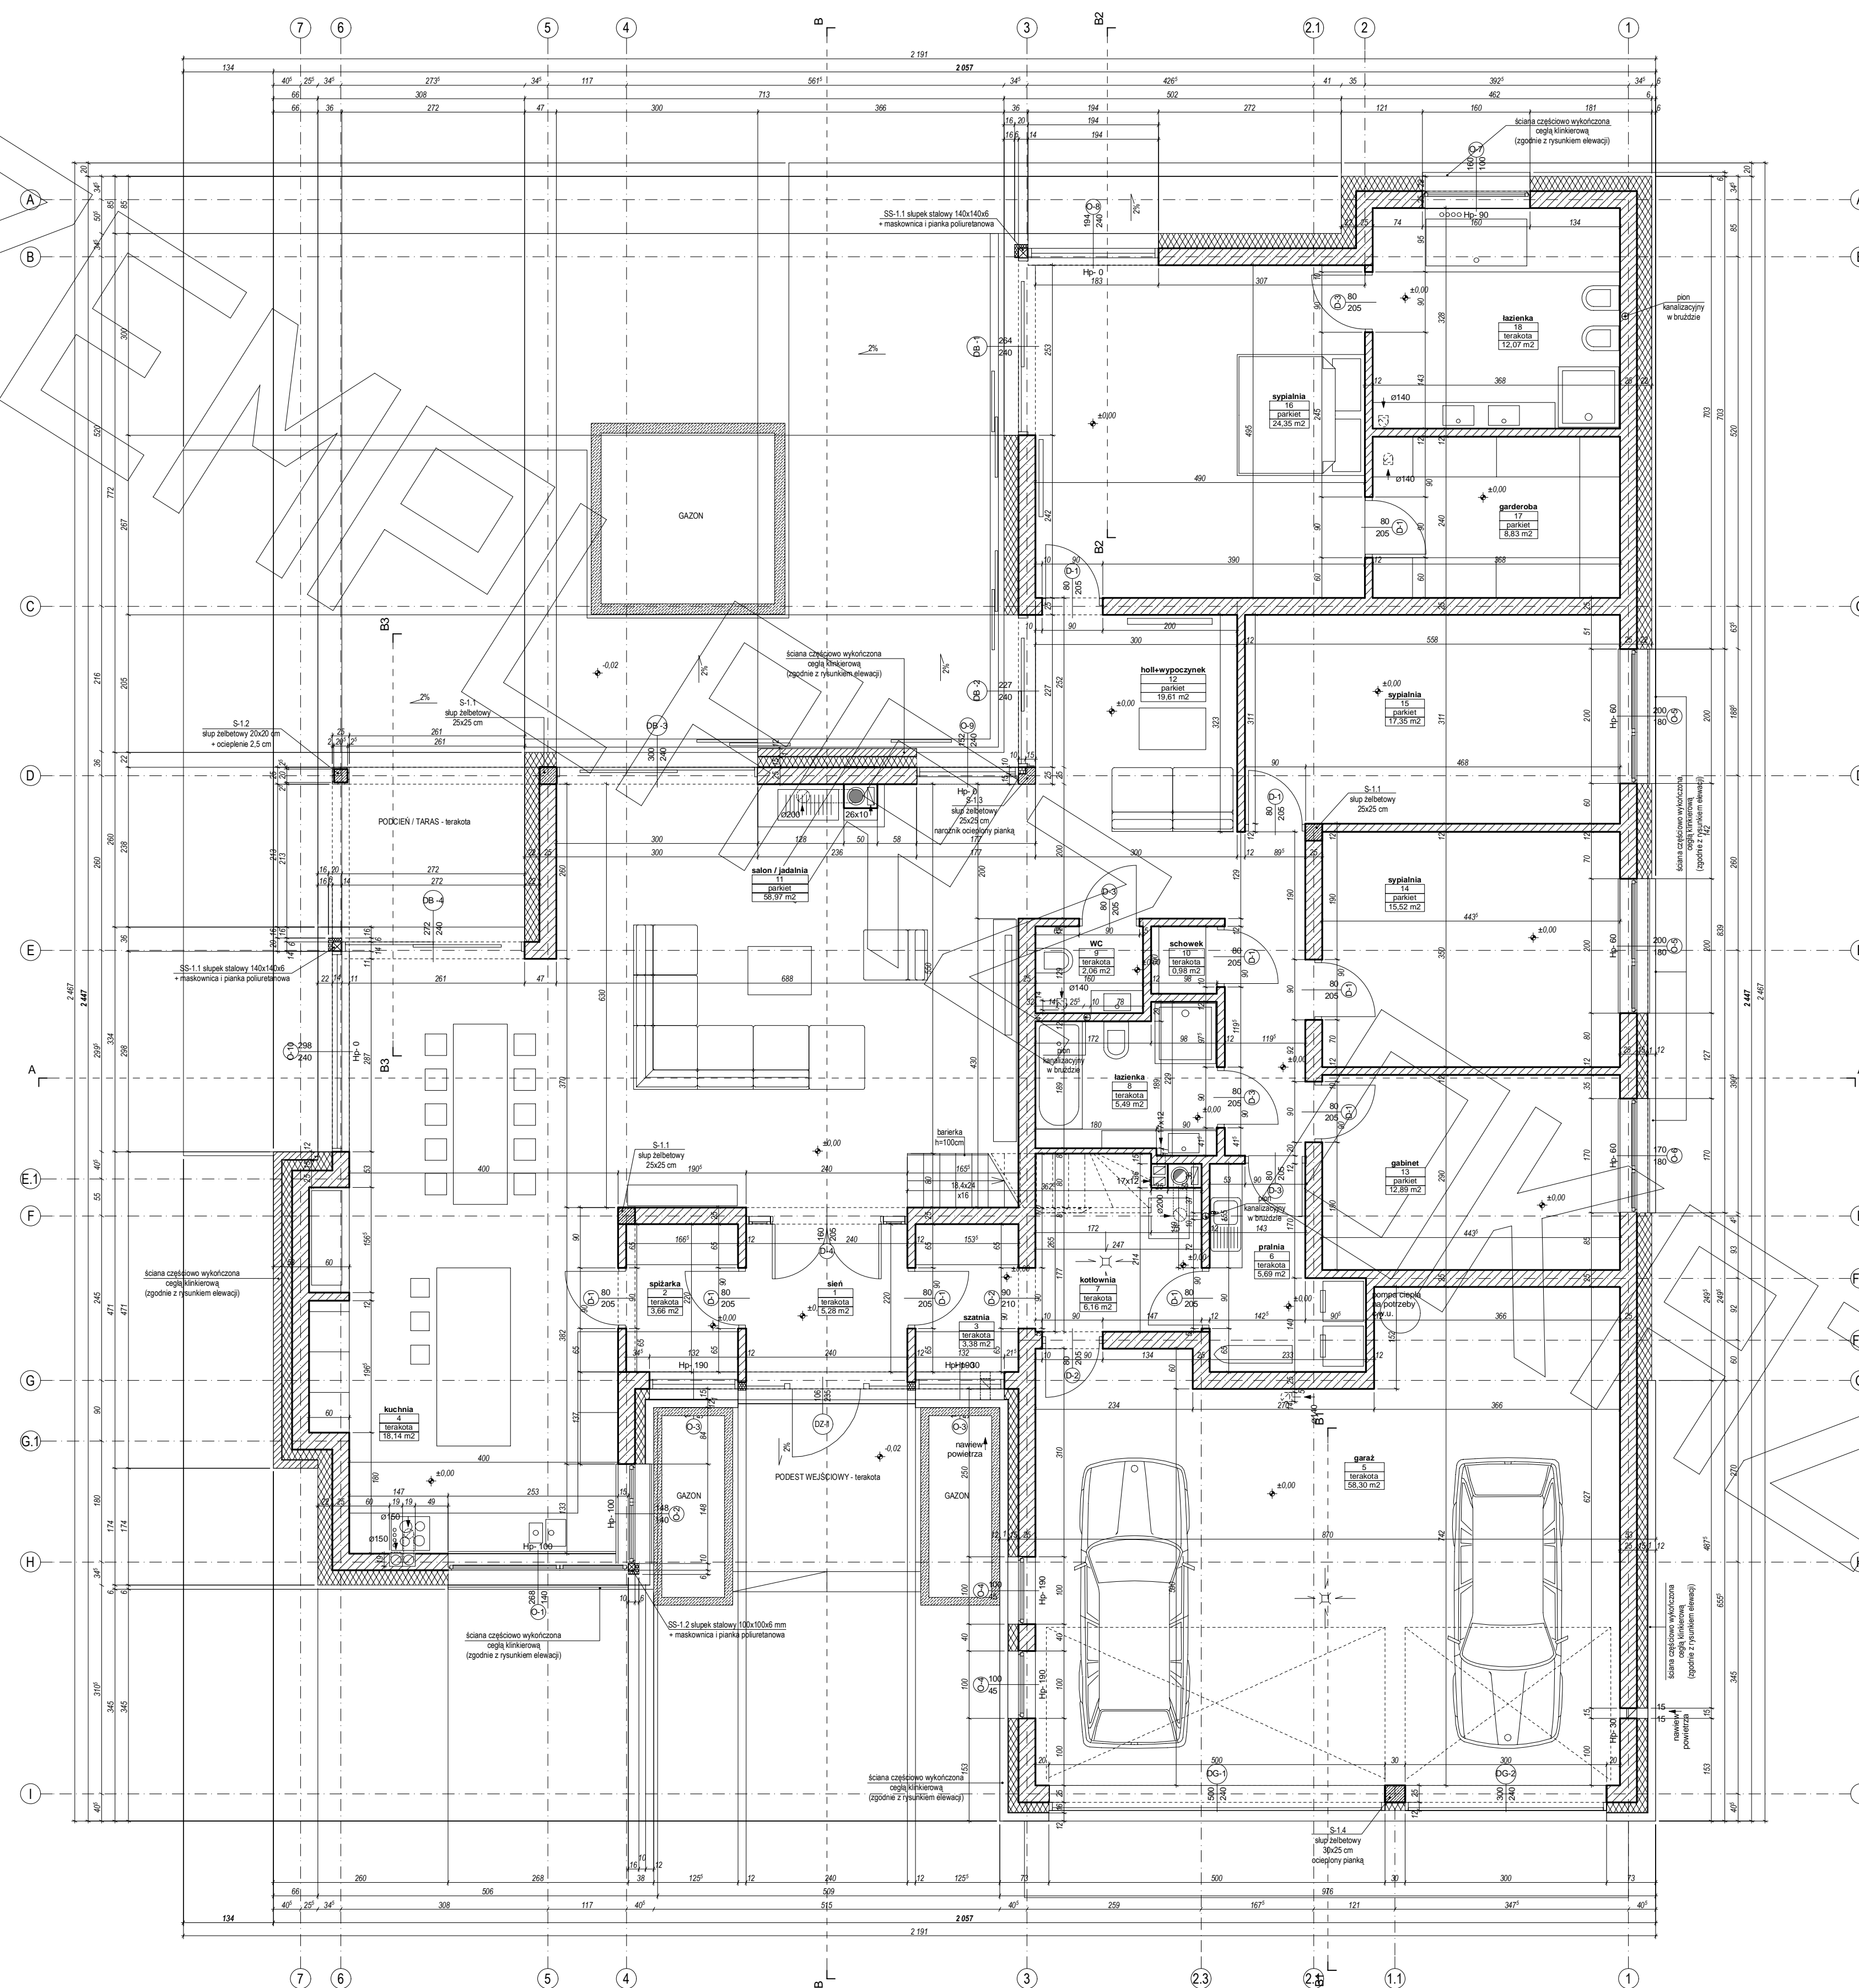


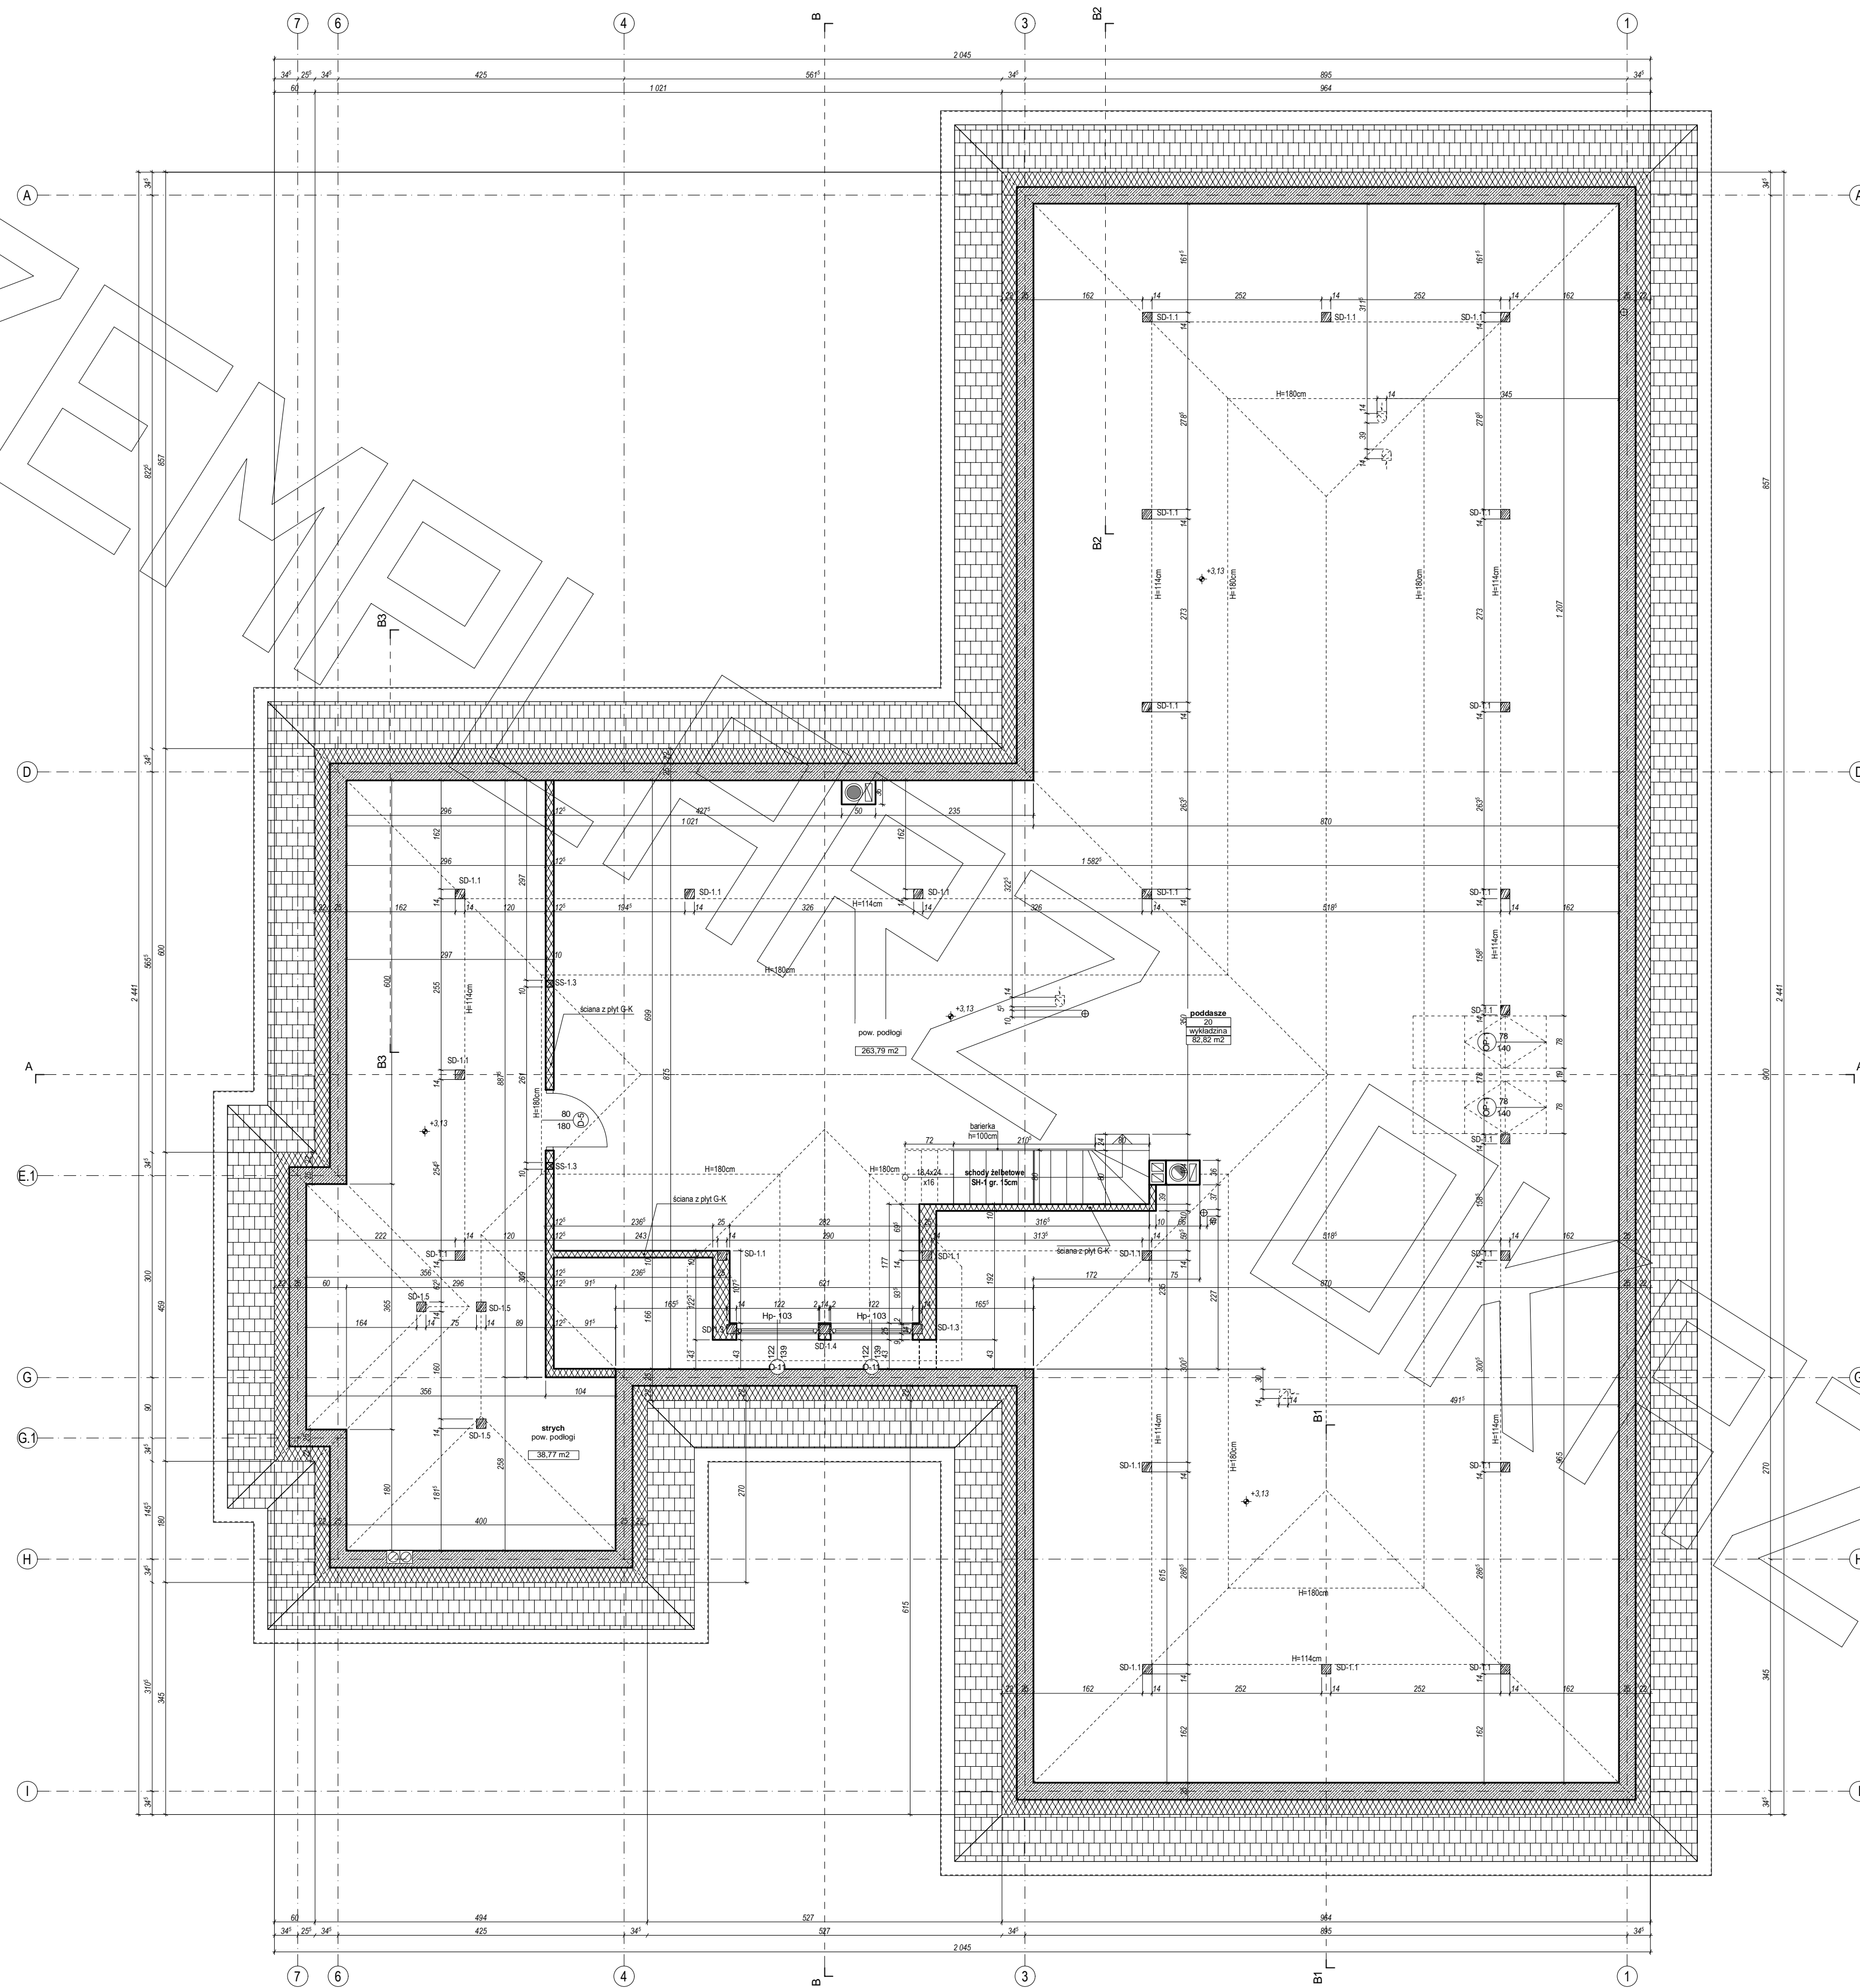


ELEWACJE

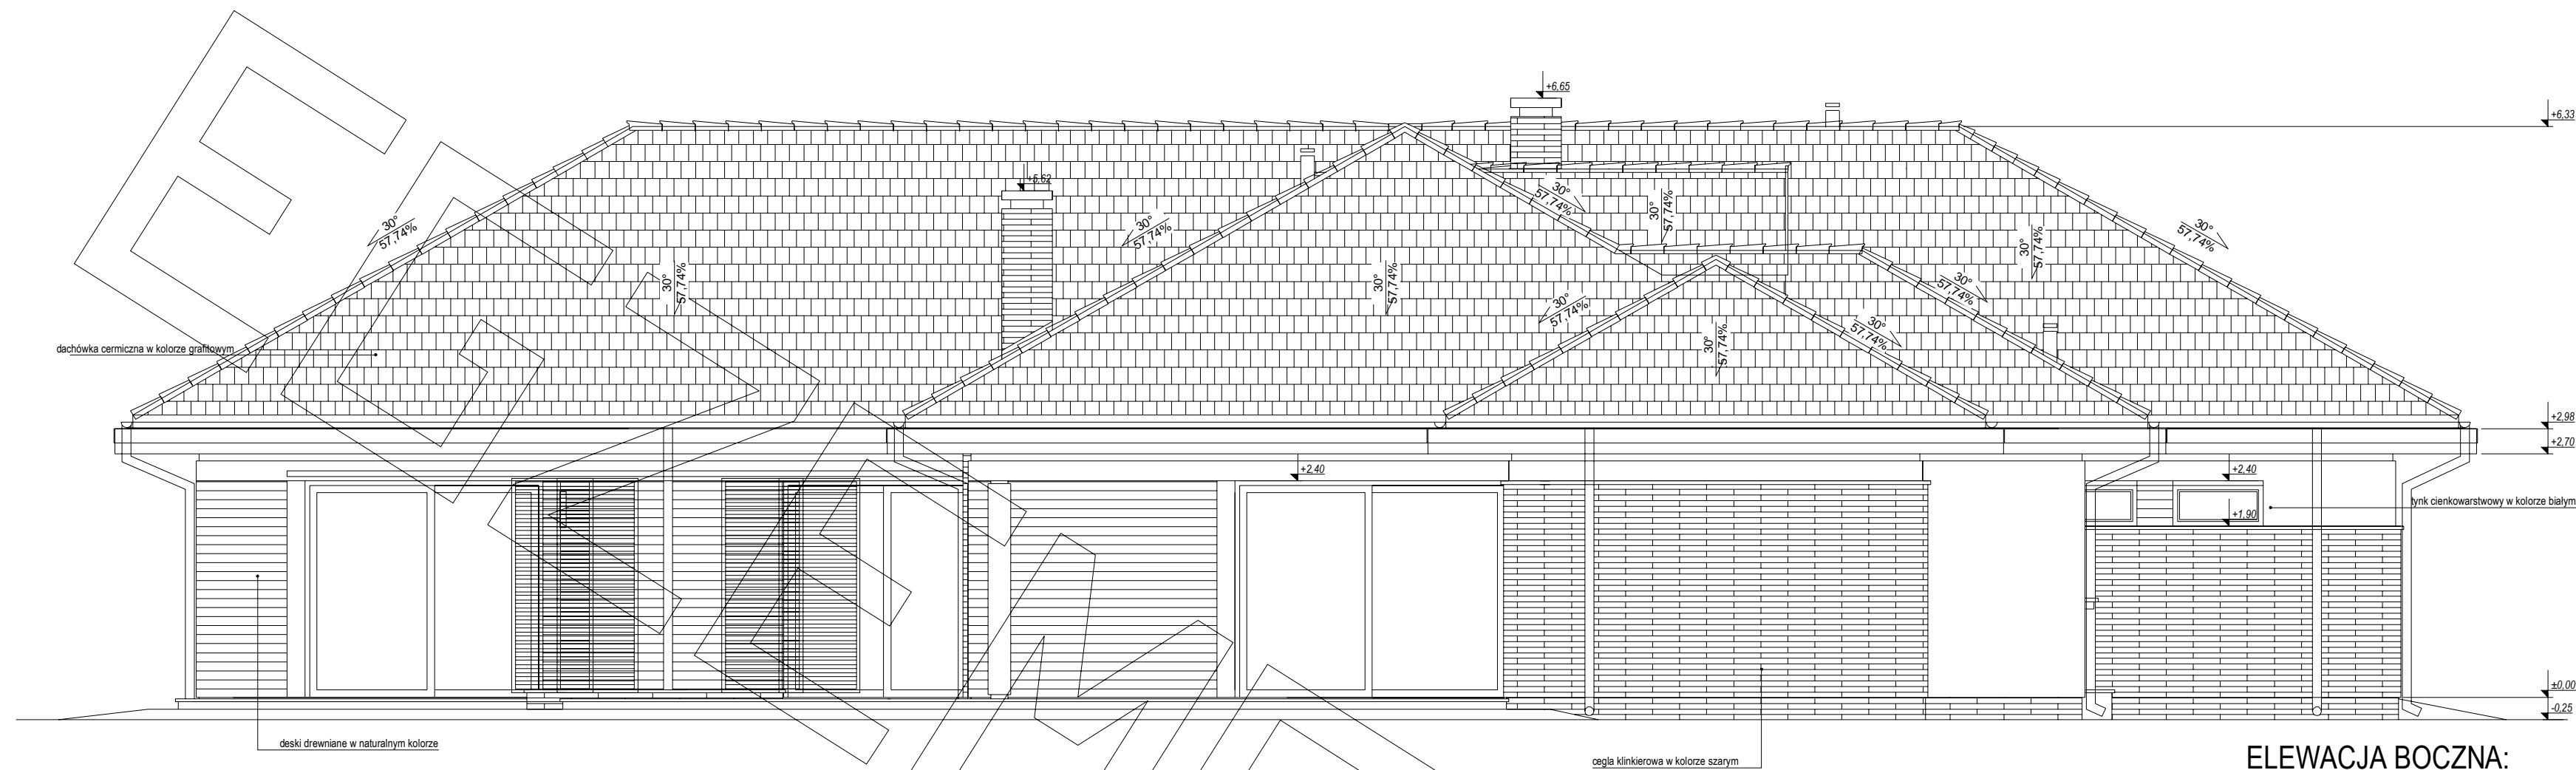


ELEWACJA BOCZNA:

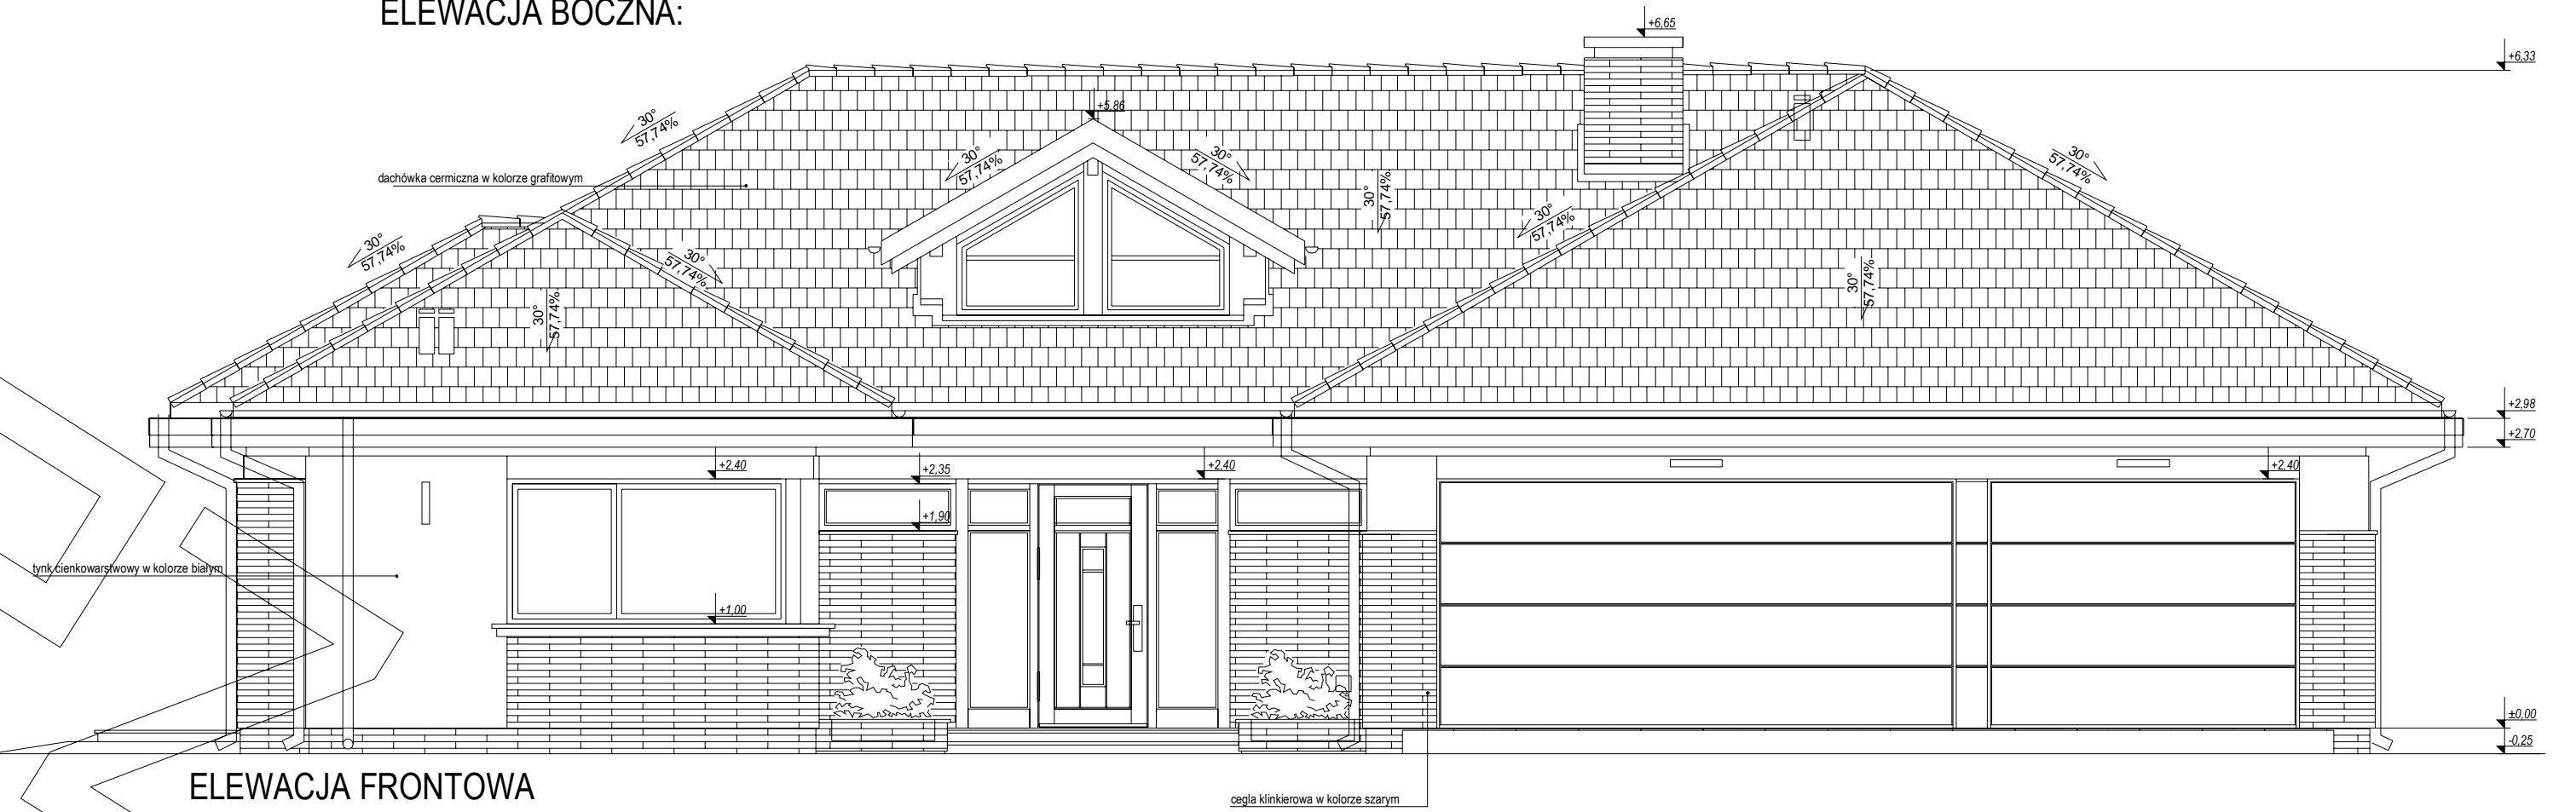

ELEWACJA FRONTOWA

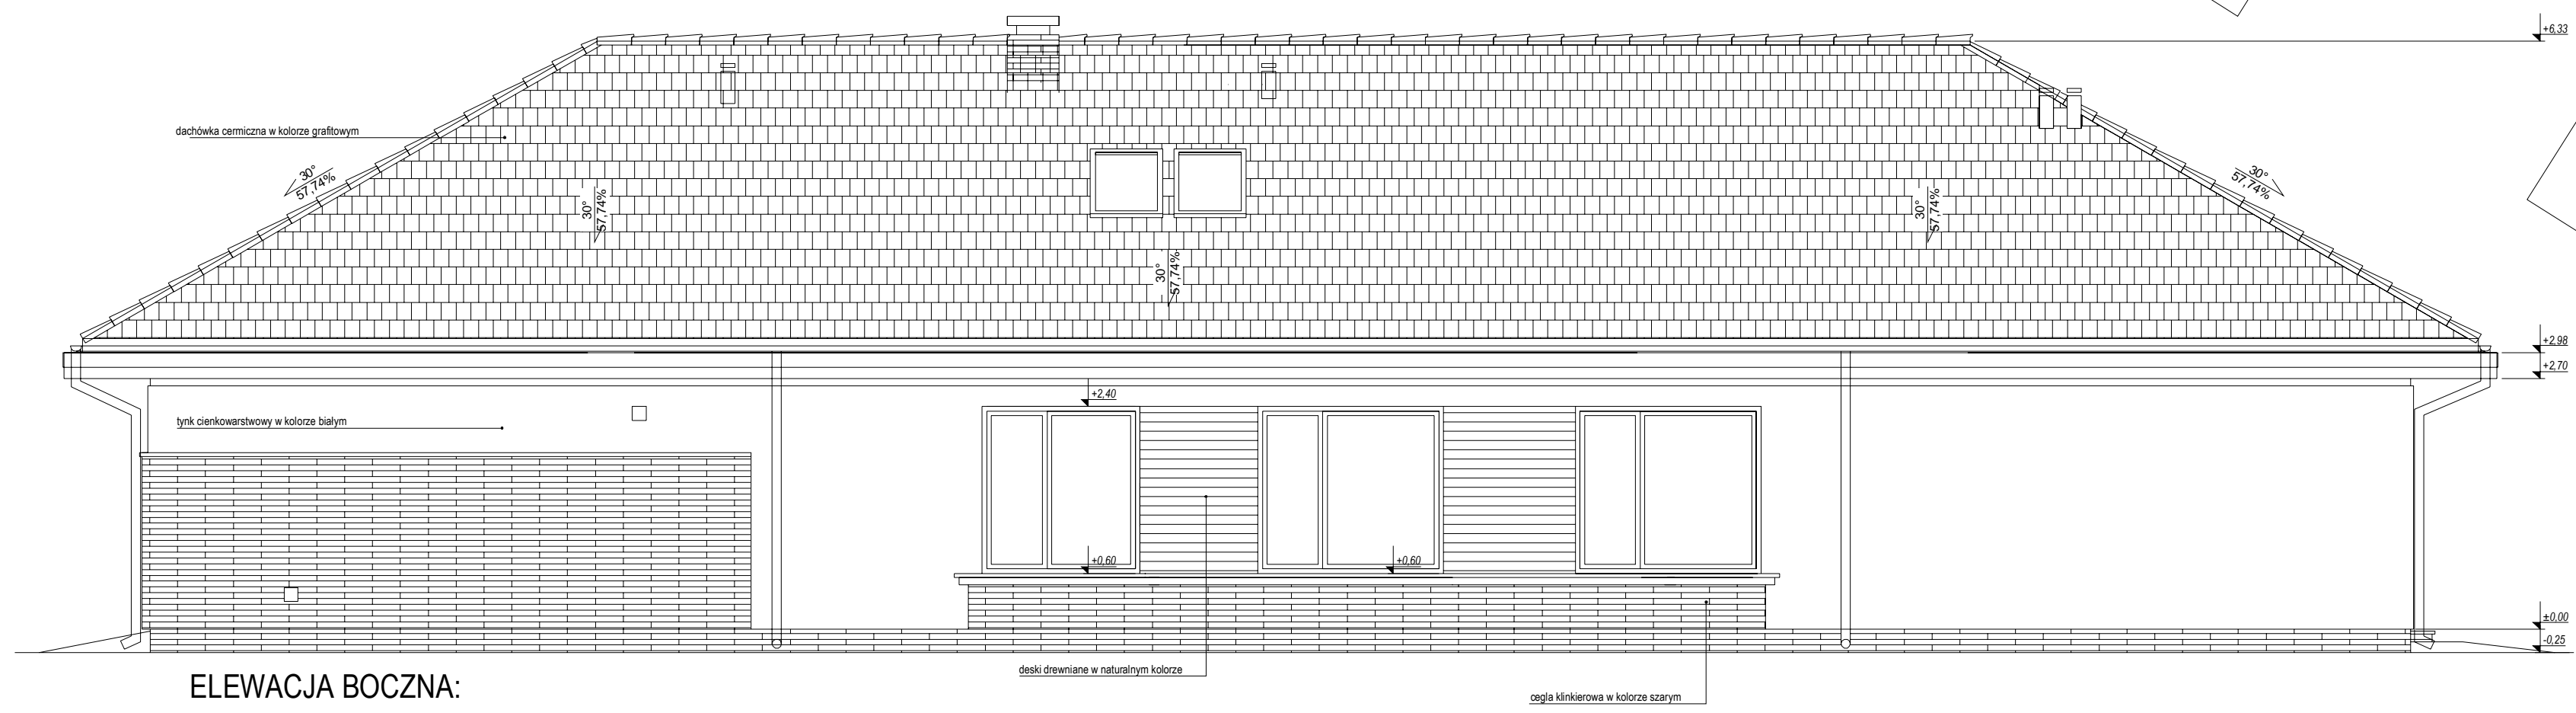

ELEWACJA BOCZNA:

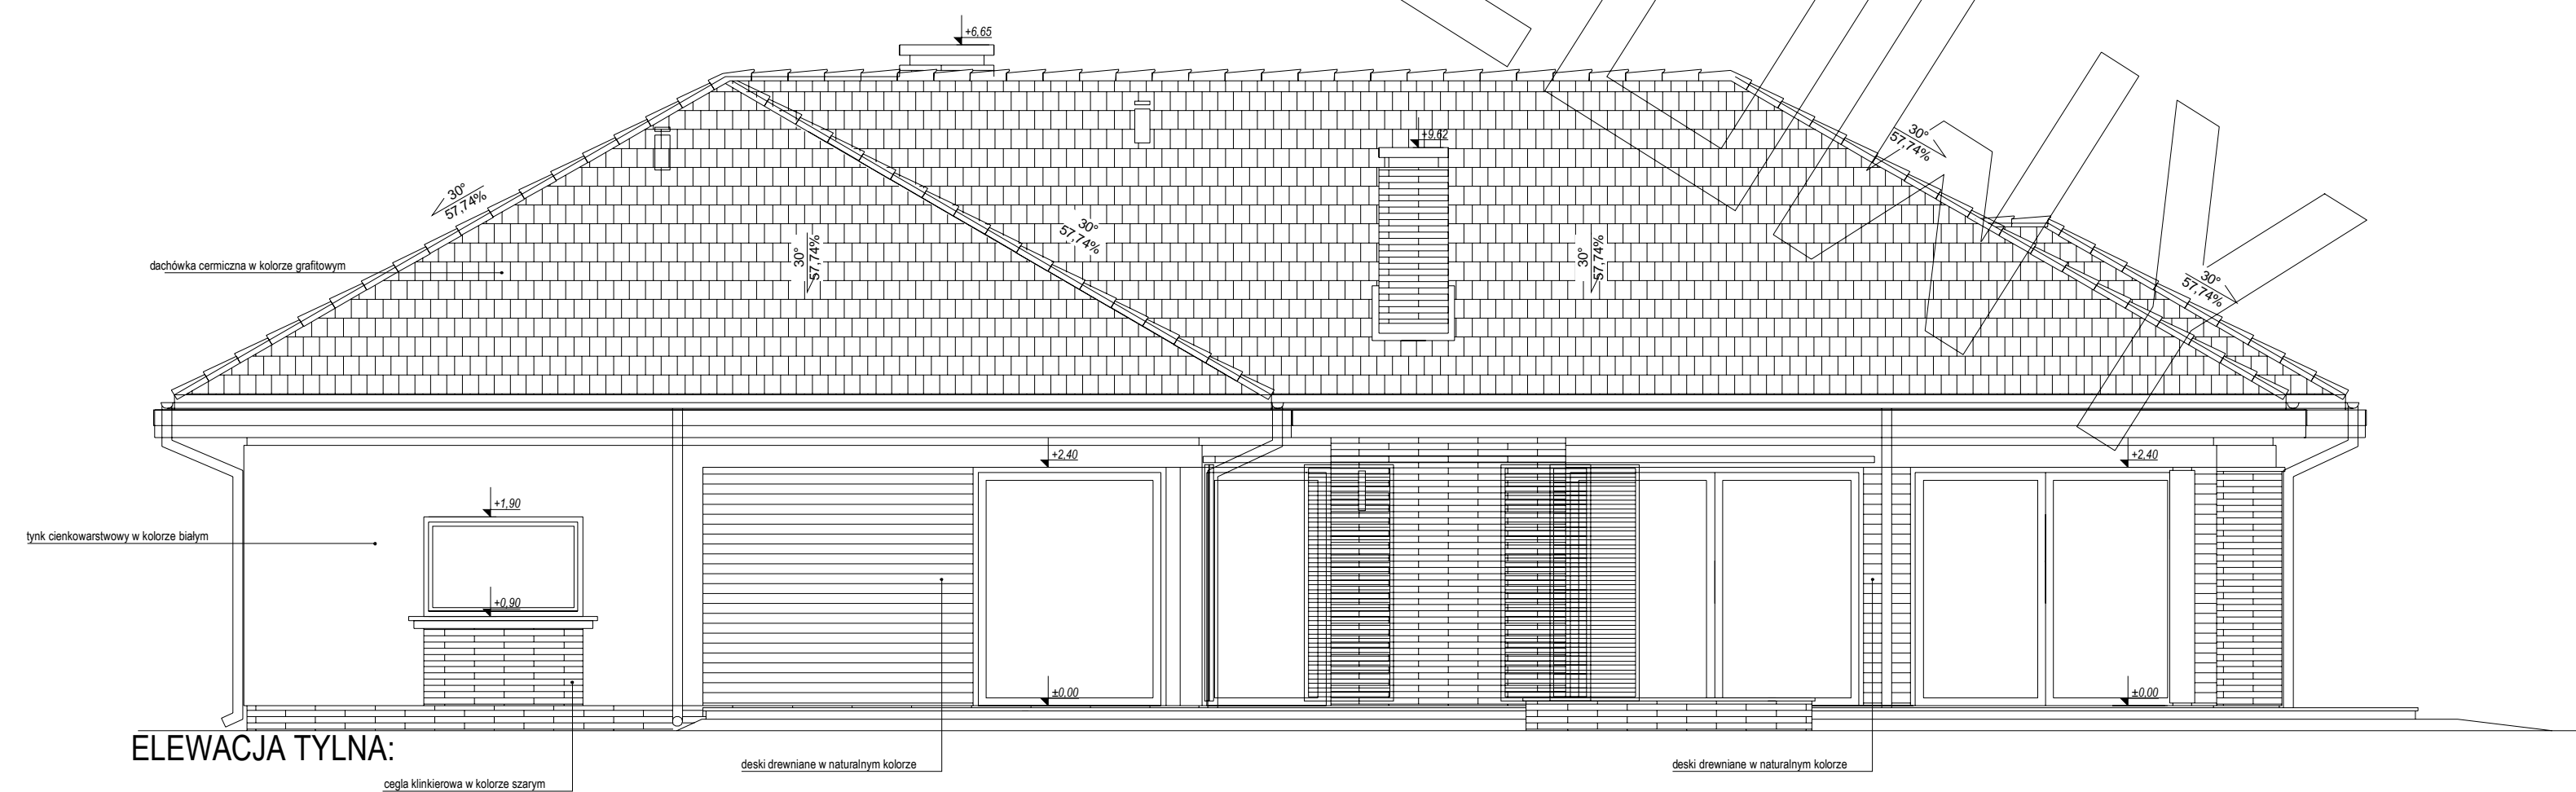

ELEWACJA TYLNA: