Przedstawiony rysunek jest chroniony prawem autorskim firmy MG PROJEKT
03-112 Warszawa ul.Uczniowska 13 tel. (22) 676-66-83 mob. 600-392-884

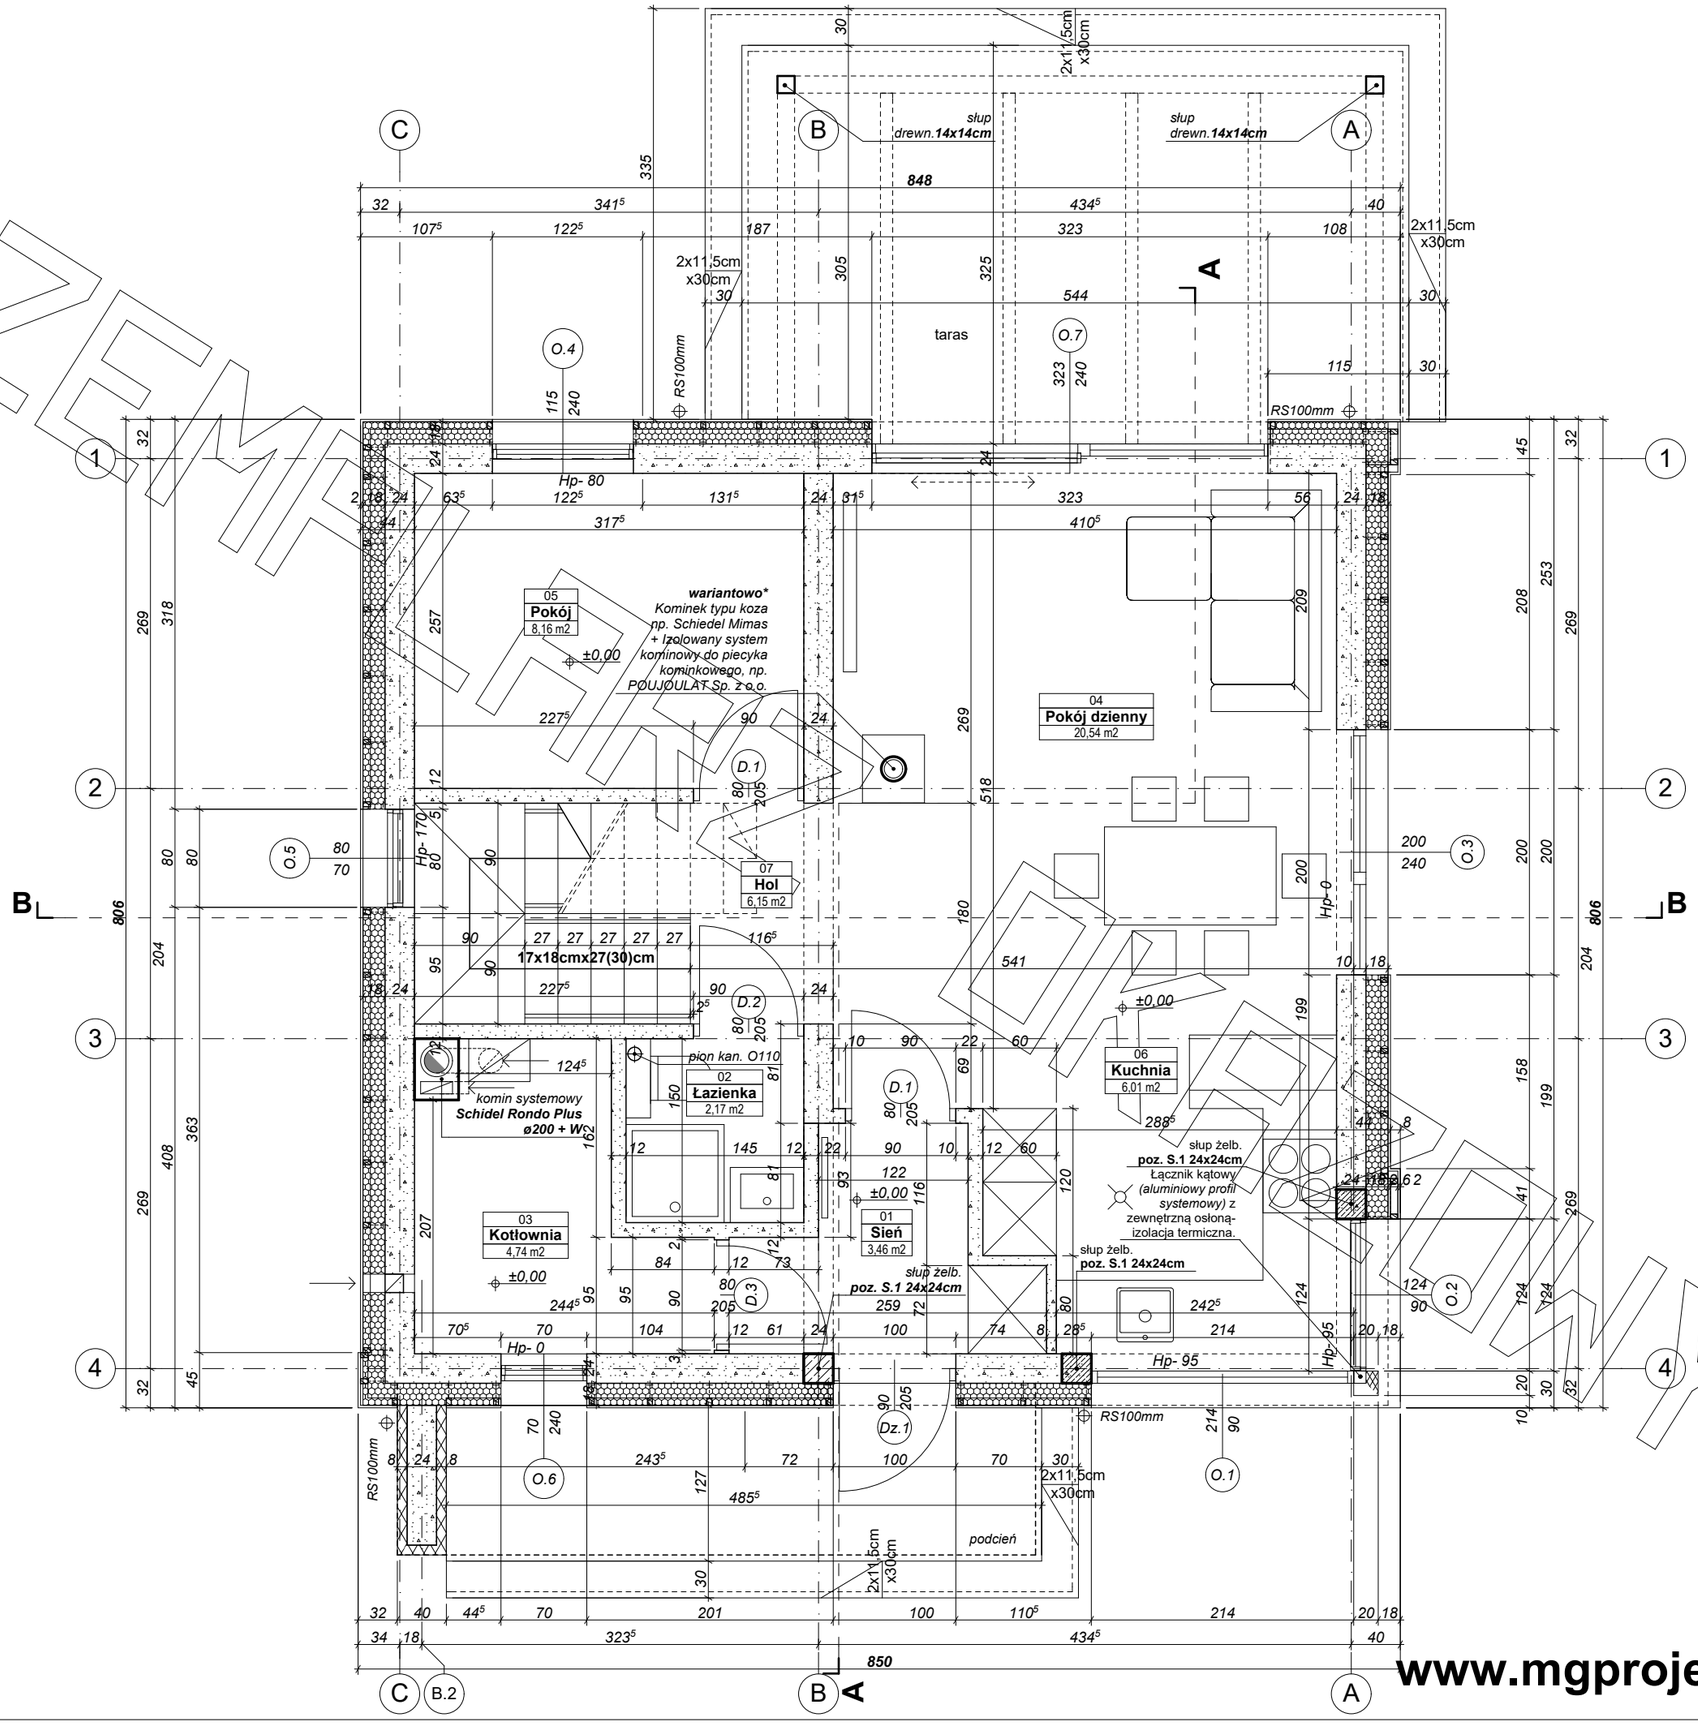

EGZEMPLARZ

MG Projekt

www.mgprojekt.com.pl

Przedstawiony rysunek jest chroniony prawem autorskim firmy MG PROJEKT
03-112 Warszawa ul.Uczniowska 13 tel. (22) 676-66-83 mob. 600-392-884

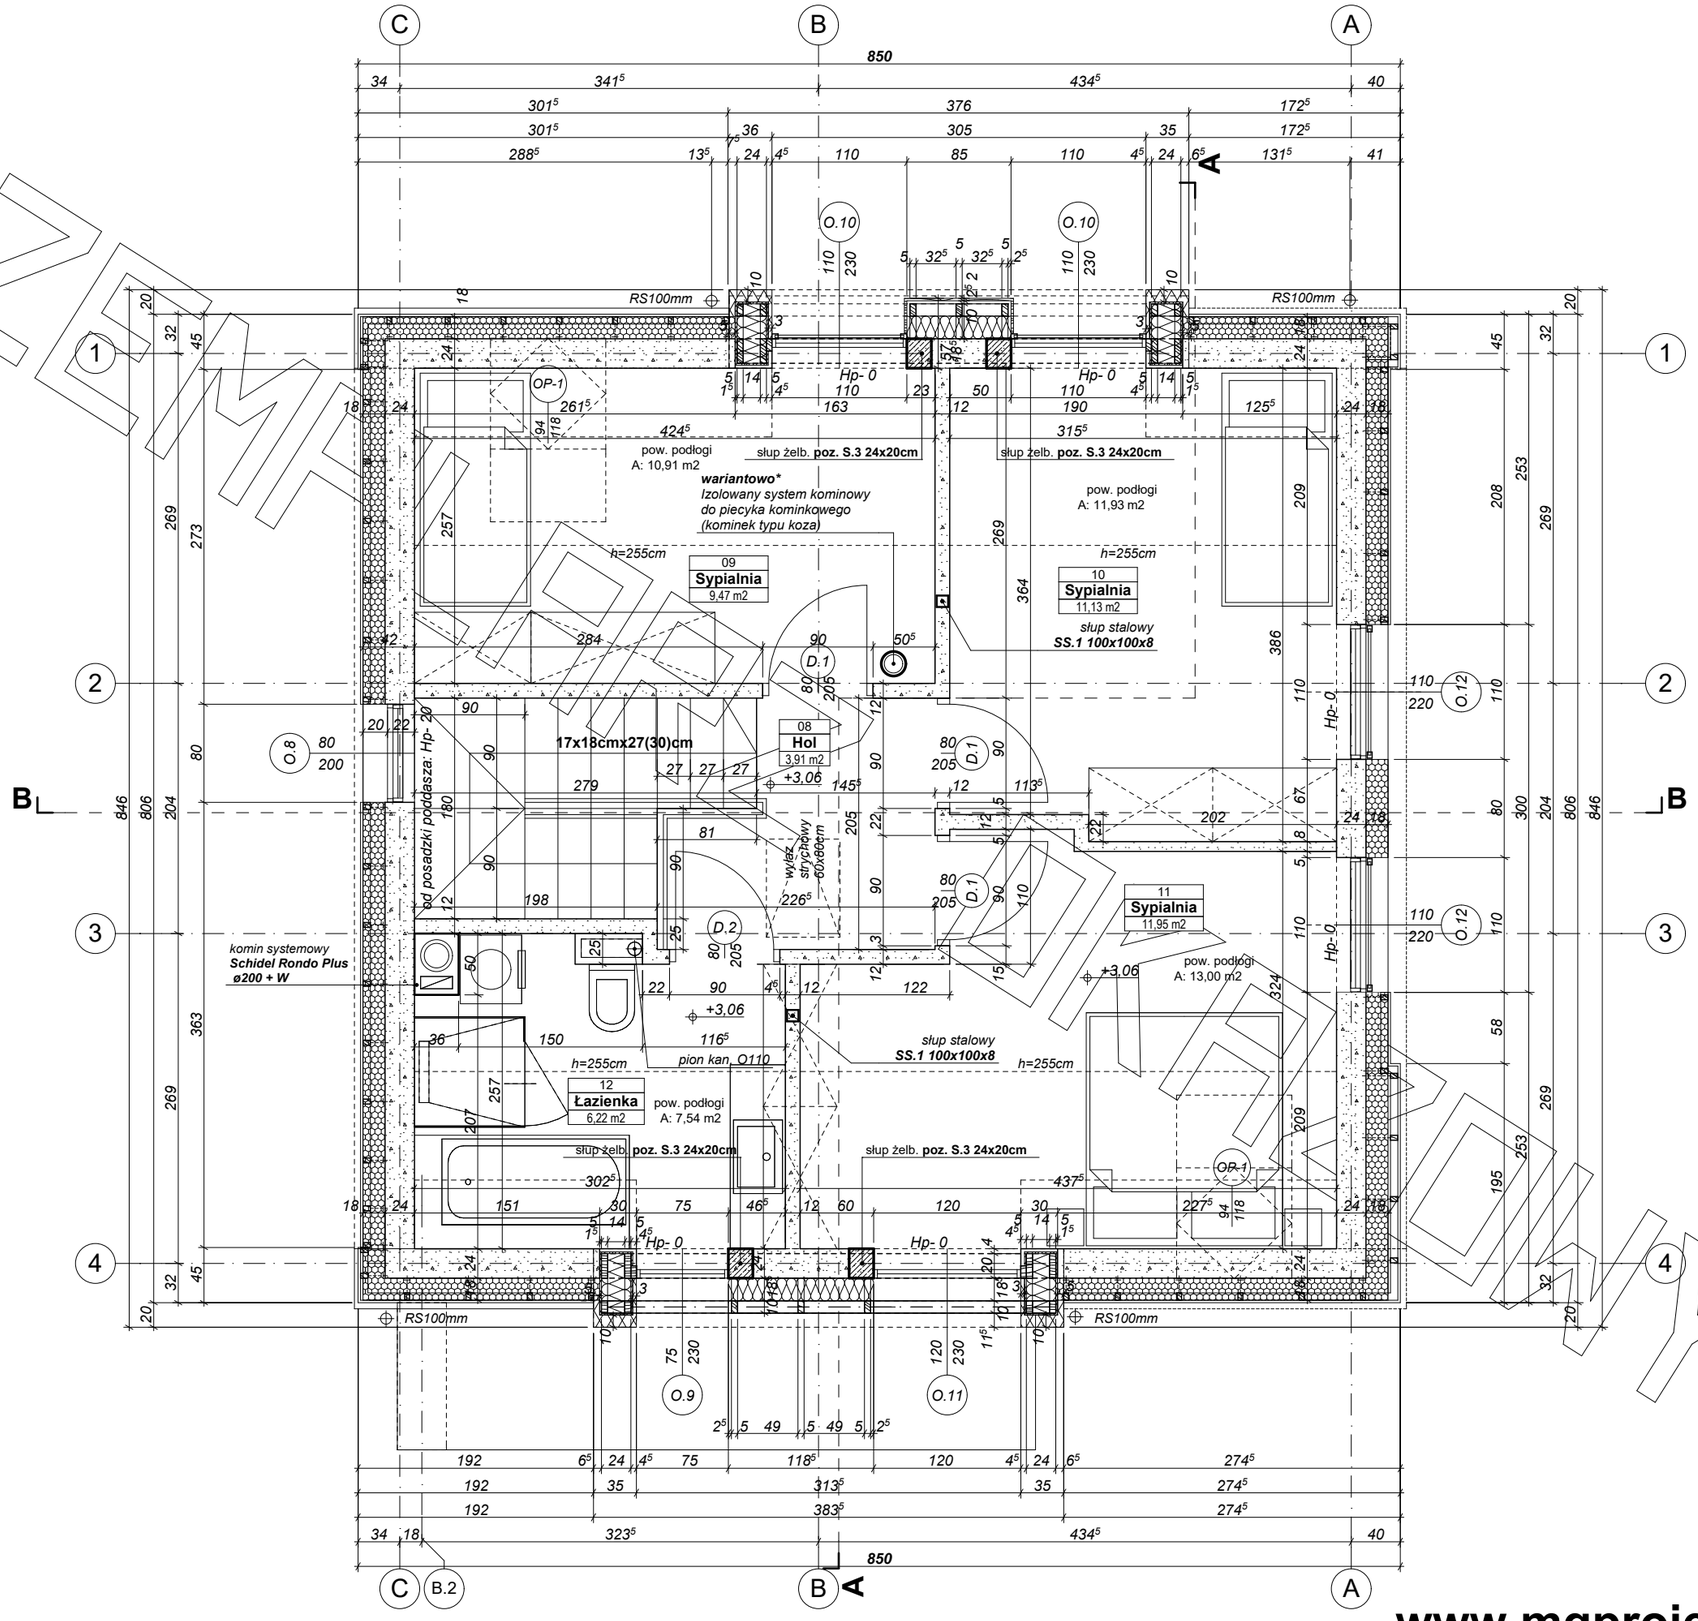

EGZEMPLARZ PRZEDMIOTOWY

MG Projekt

www.mgprojekt.com.pl

Przedstawiony rysunek jest chroniony prawem autorskim firmy MG PROJEKT
03-112 Warszawa ul.Uczniowska 13 tel. (22) 676-66-83 mob. 600-392-884

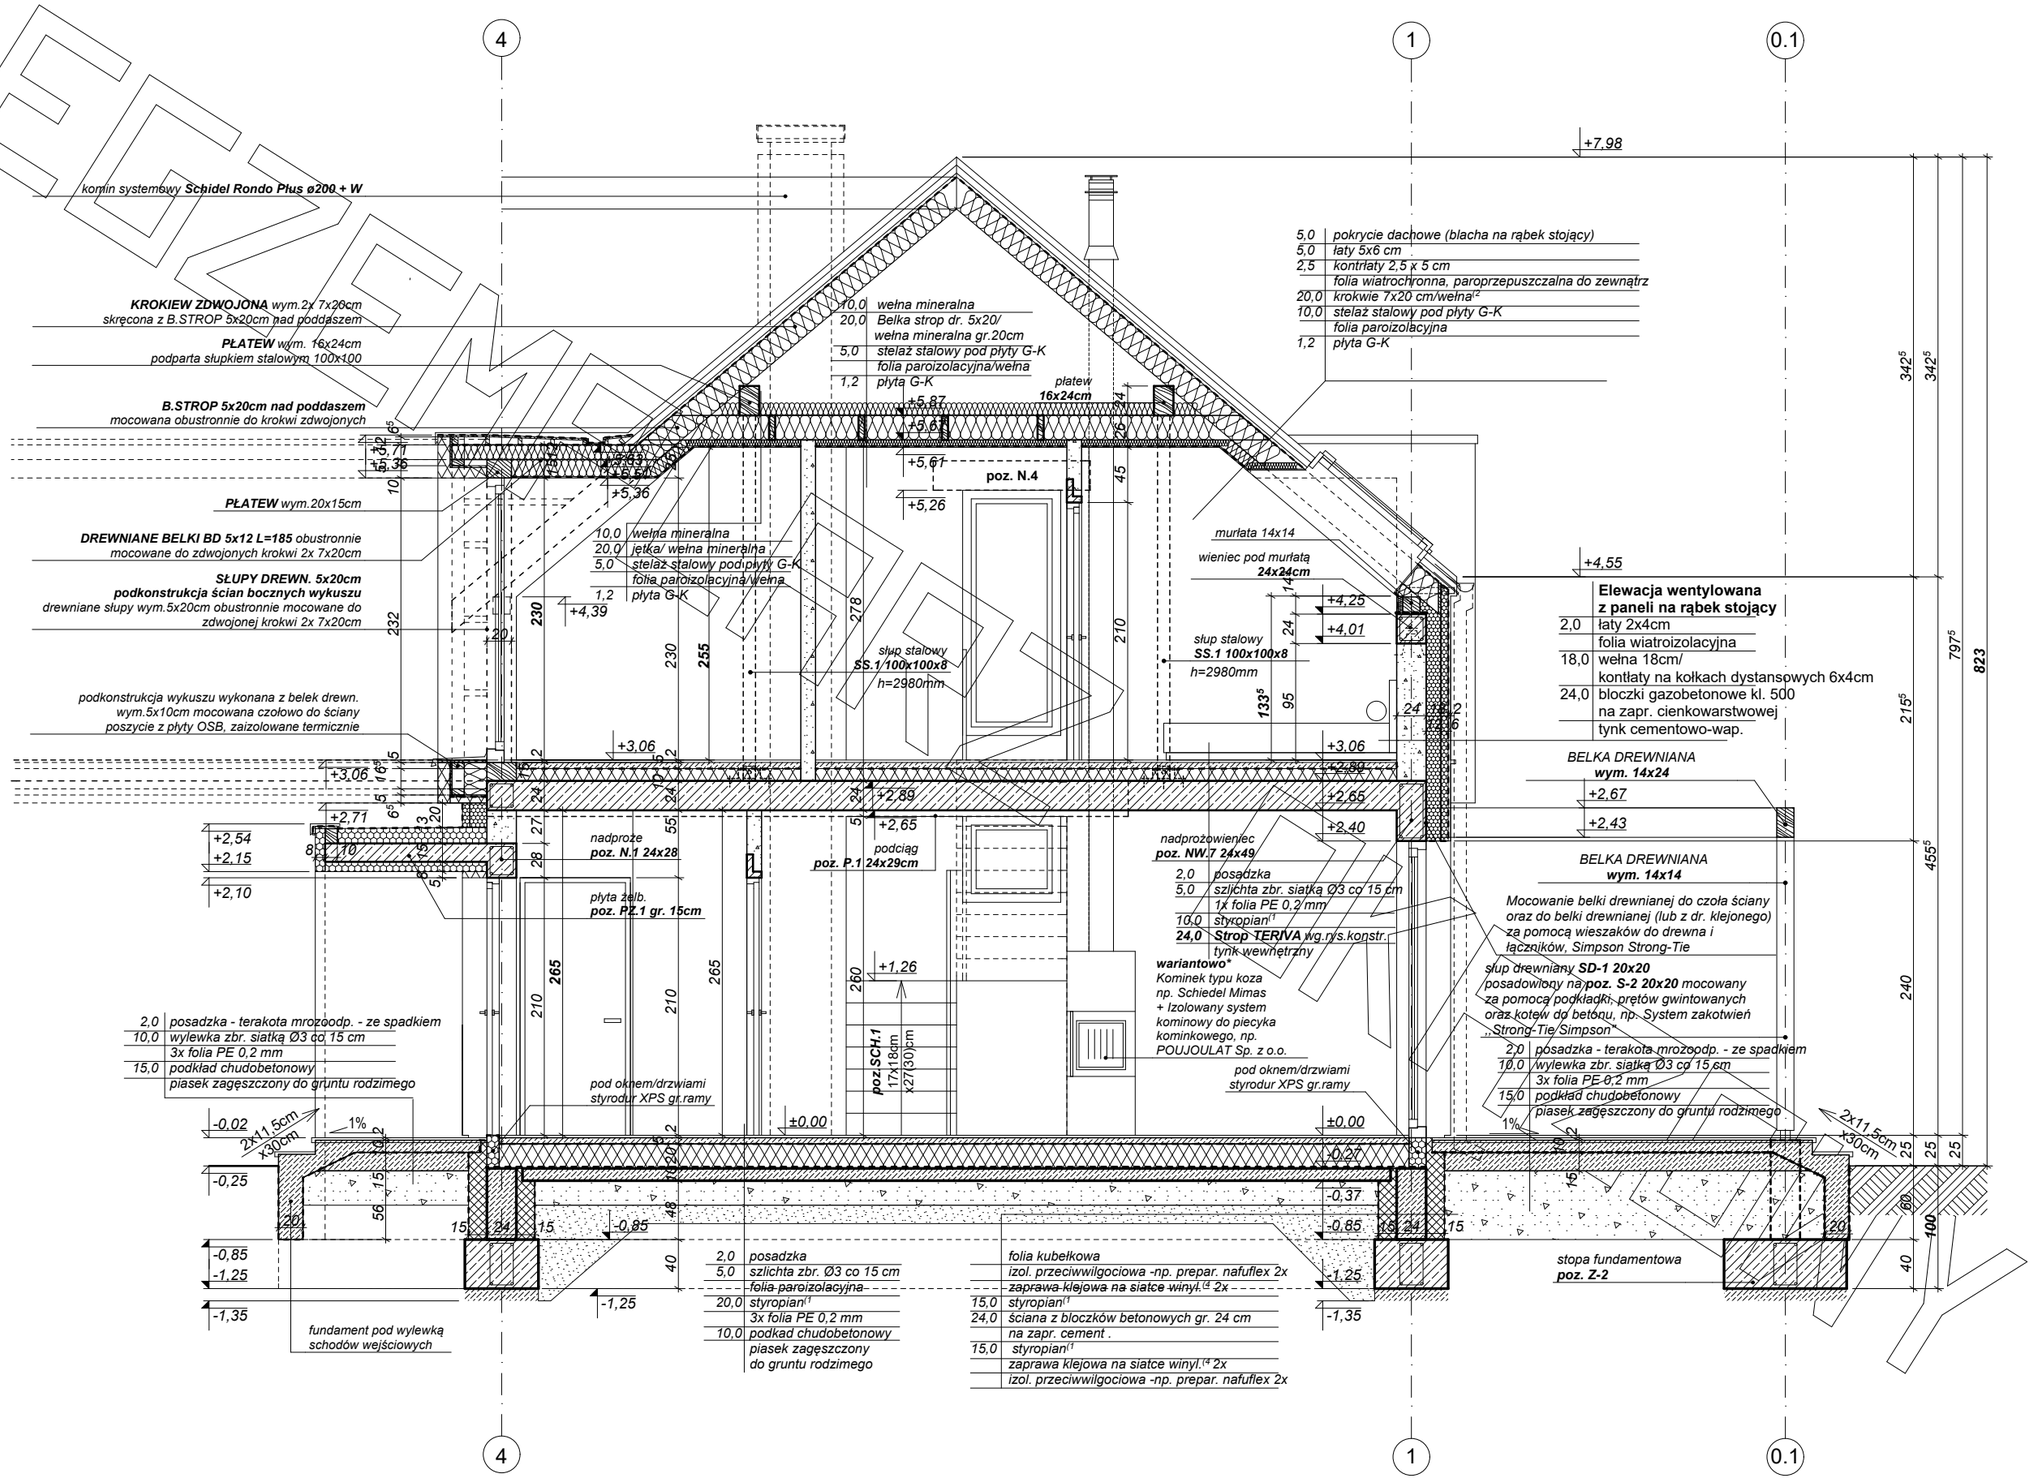

EGZEMPLARZ

MG Projekt

www.mgprojekt.com.pl

Przedstawiony rysunek jest chroniony prawem autorskim firmy MG PROJEKT
03-112 Warszawa ul.Uczniowska 13 tel. (22) 676-66-83 mob. 600-392-884

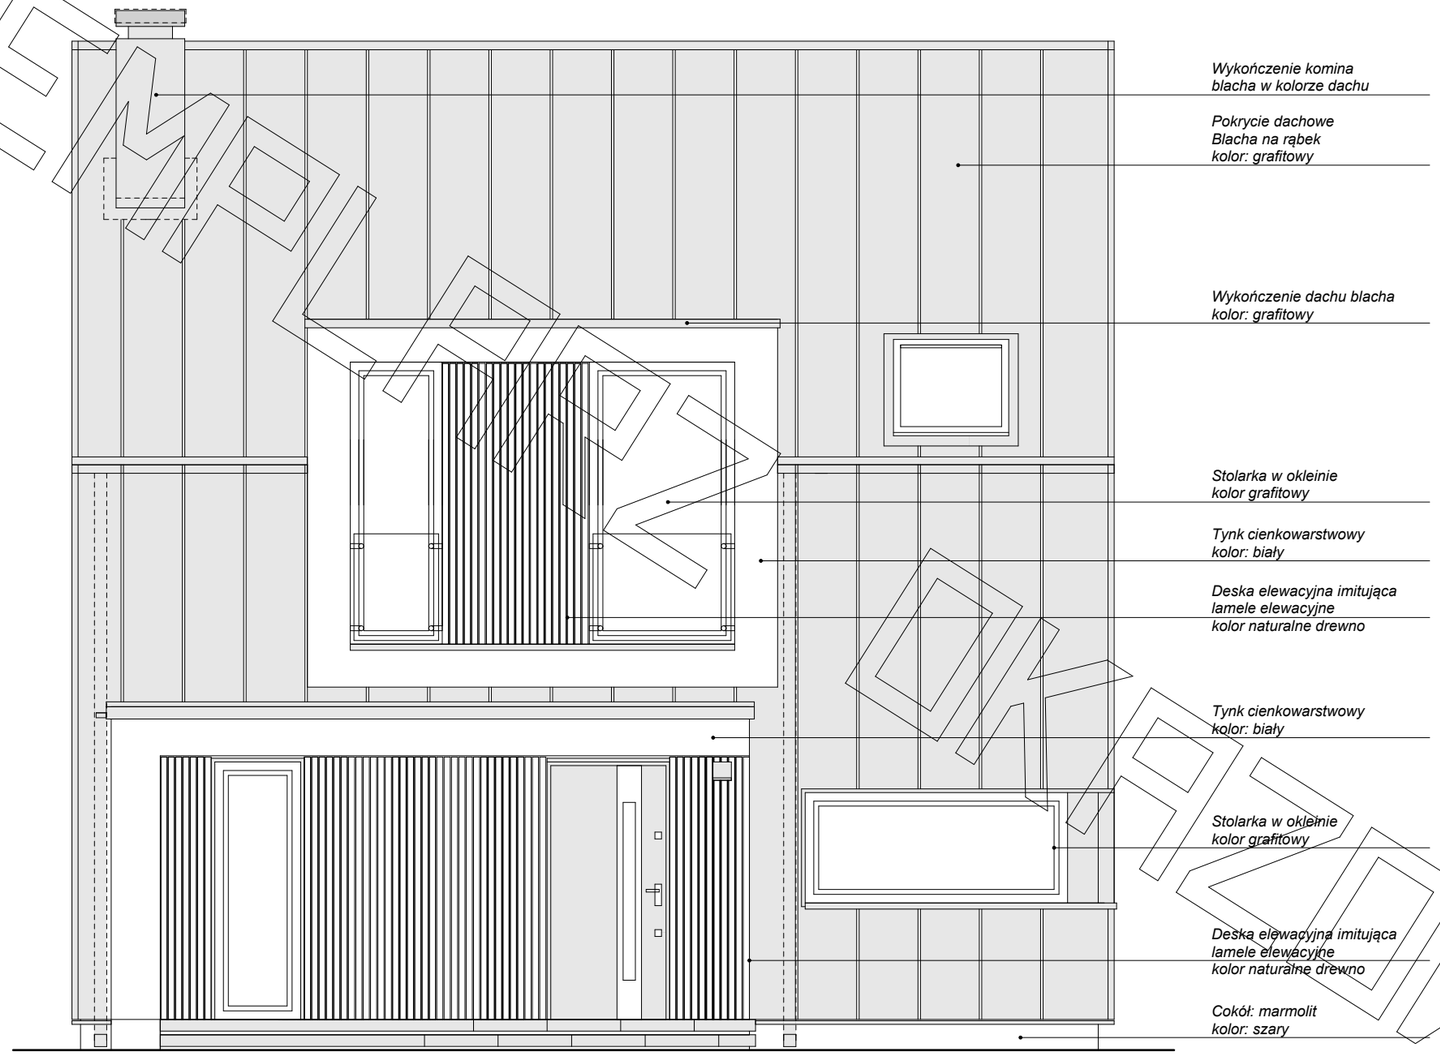

ELEWACJA FRONTOWA

EGZEMPLARZ
OKAZOWY

Przedstawiony rysunek jest chroniony prawem autorskim firmy MG PROJEKT
03-112 Warszawa ul.Uczniowska 13 tel. (22) 676-66-83 mob. 600-392-884

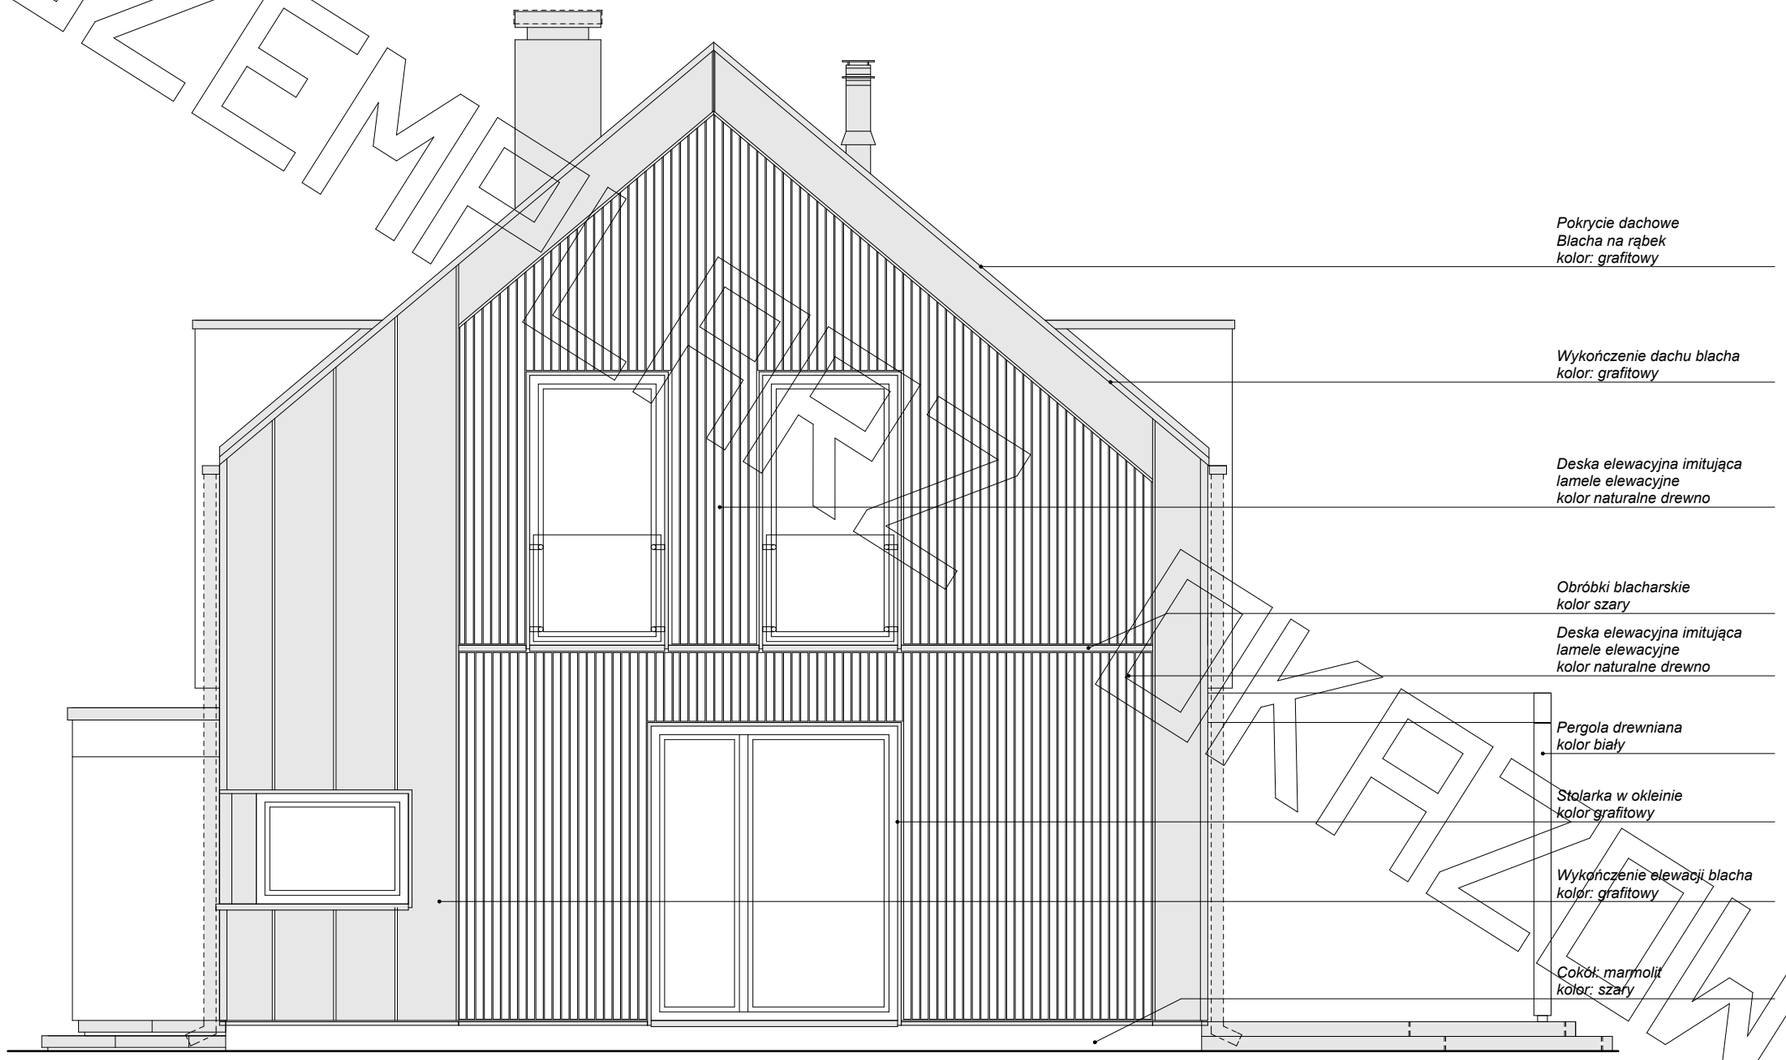

ELEWACJA BOCZNA

EGZEMPLARZ
ARCHIWALNY

Przedstawiony rysunek jest chroniony prawem autorskim firmy MG PROJEKT
03-112 Warszawa ul.Uczniowska 13 tel. (22) 676-66-83 mob. 600-392-884

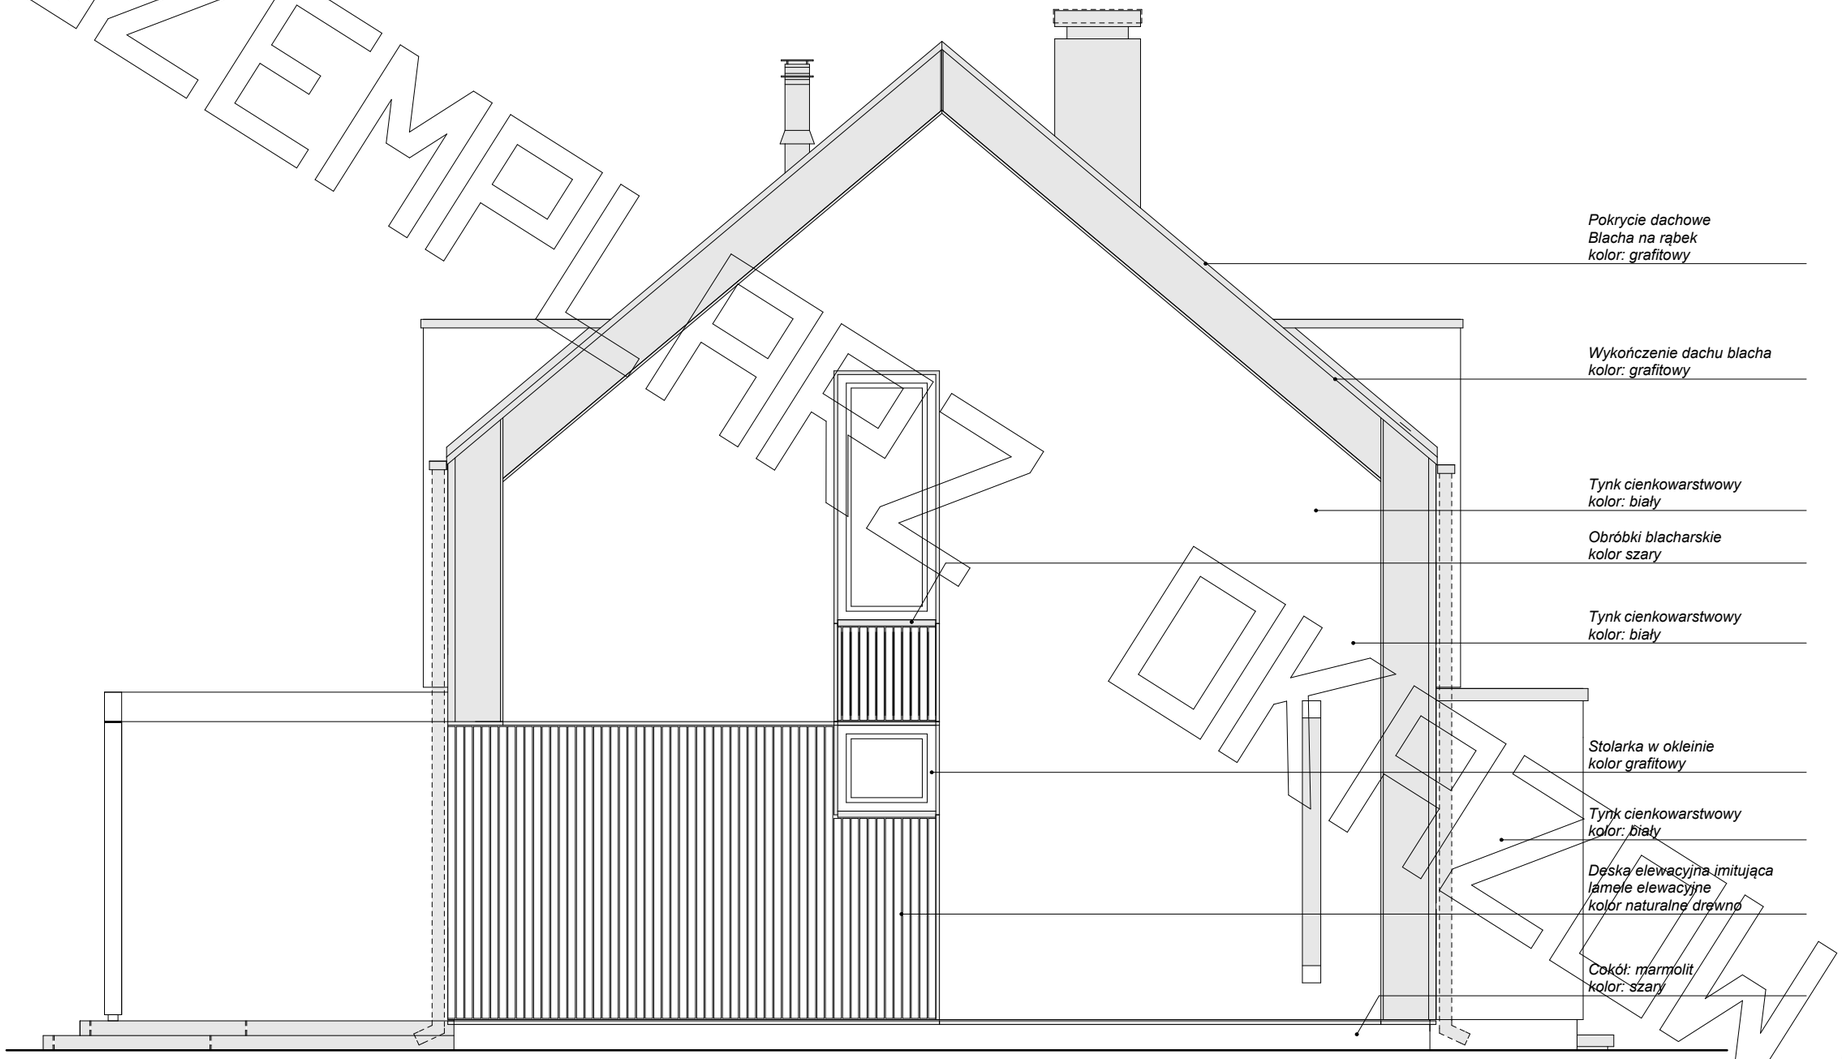

ELEWACJA BOCZNA

EGZEMPLARZ OKAZOWY

Przedstawiony rysunek jest chroniony prawem autorskim firmy MG PROJEKT
03-112 Warszawa ul.Uczniowska 13 tel. (22) 676-66-83 mob. 600-392-884

EGZEMPLARZ

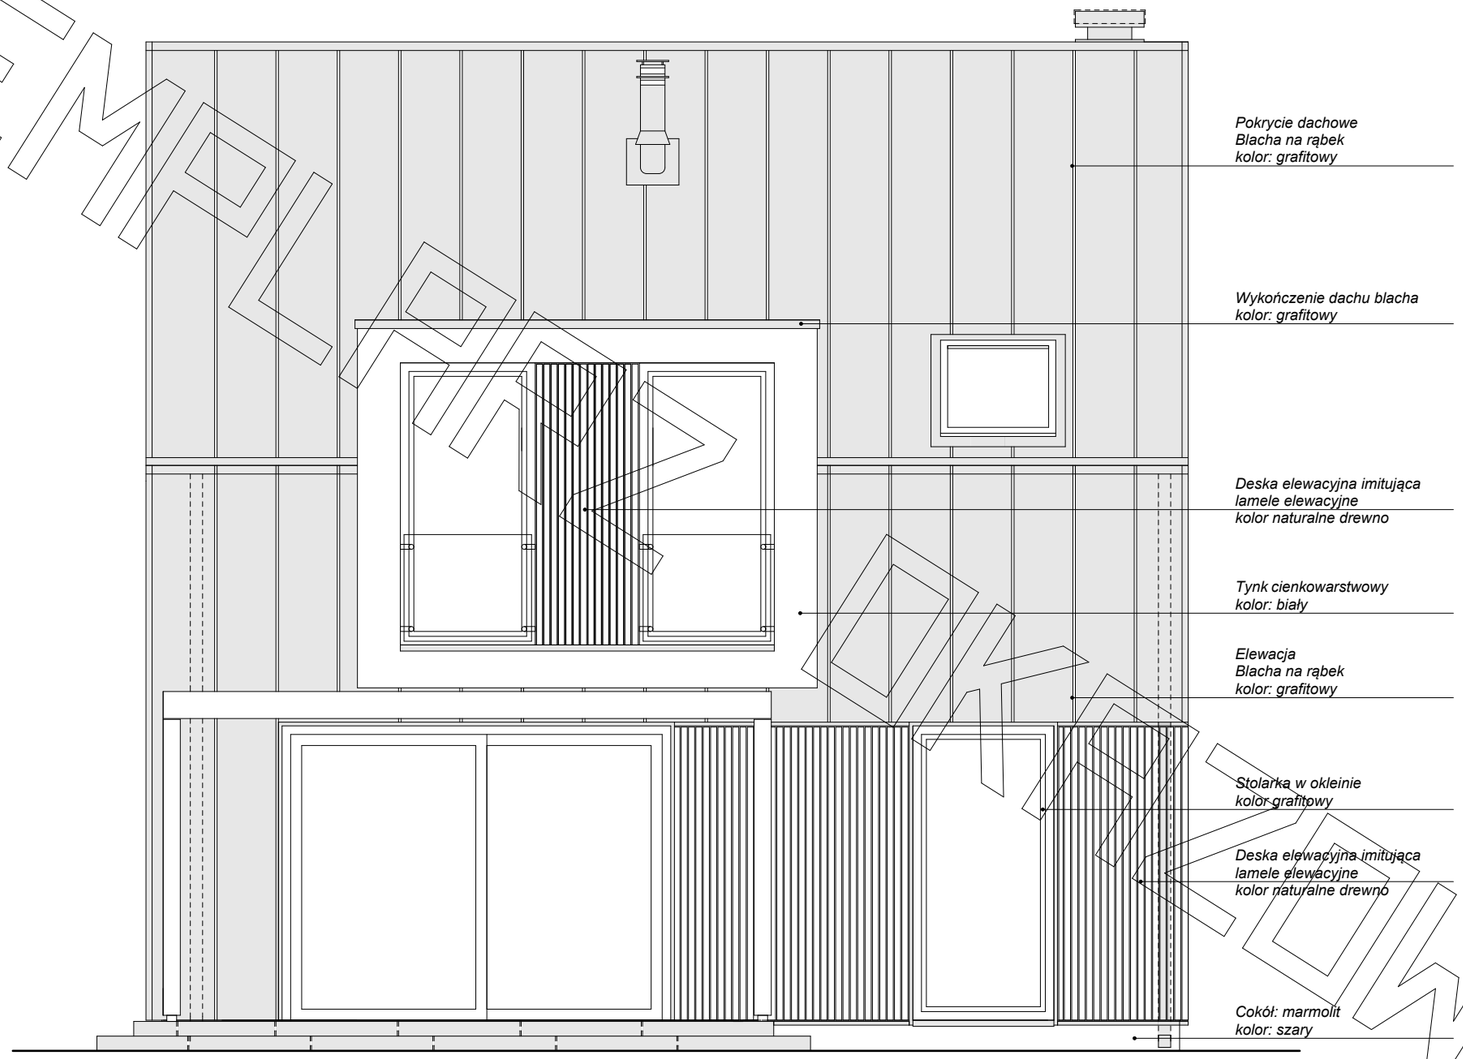

ELEWACJA TYLNA

PROJEKTOWY