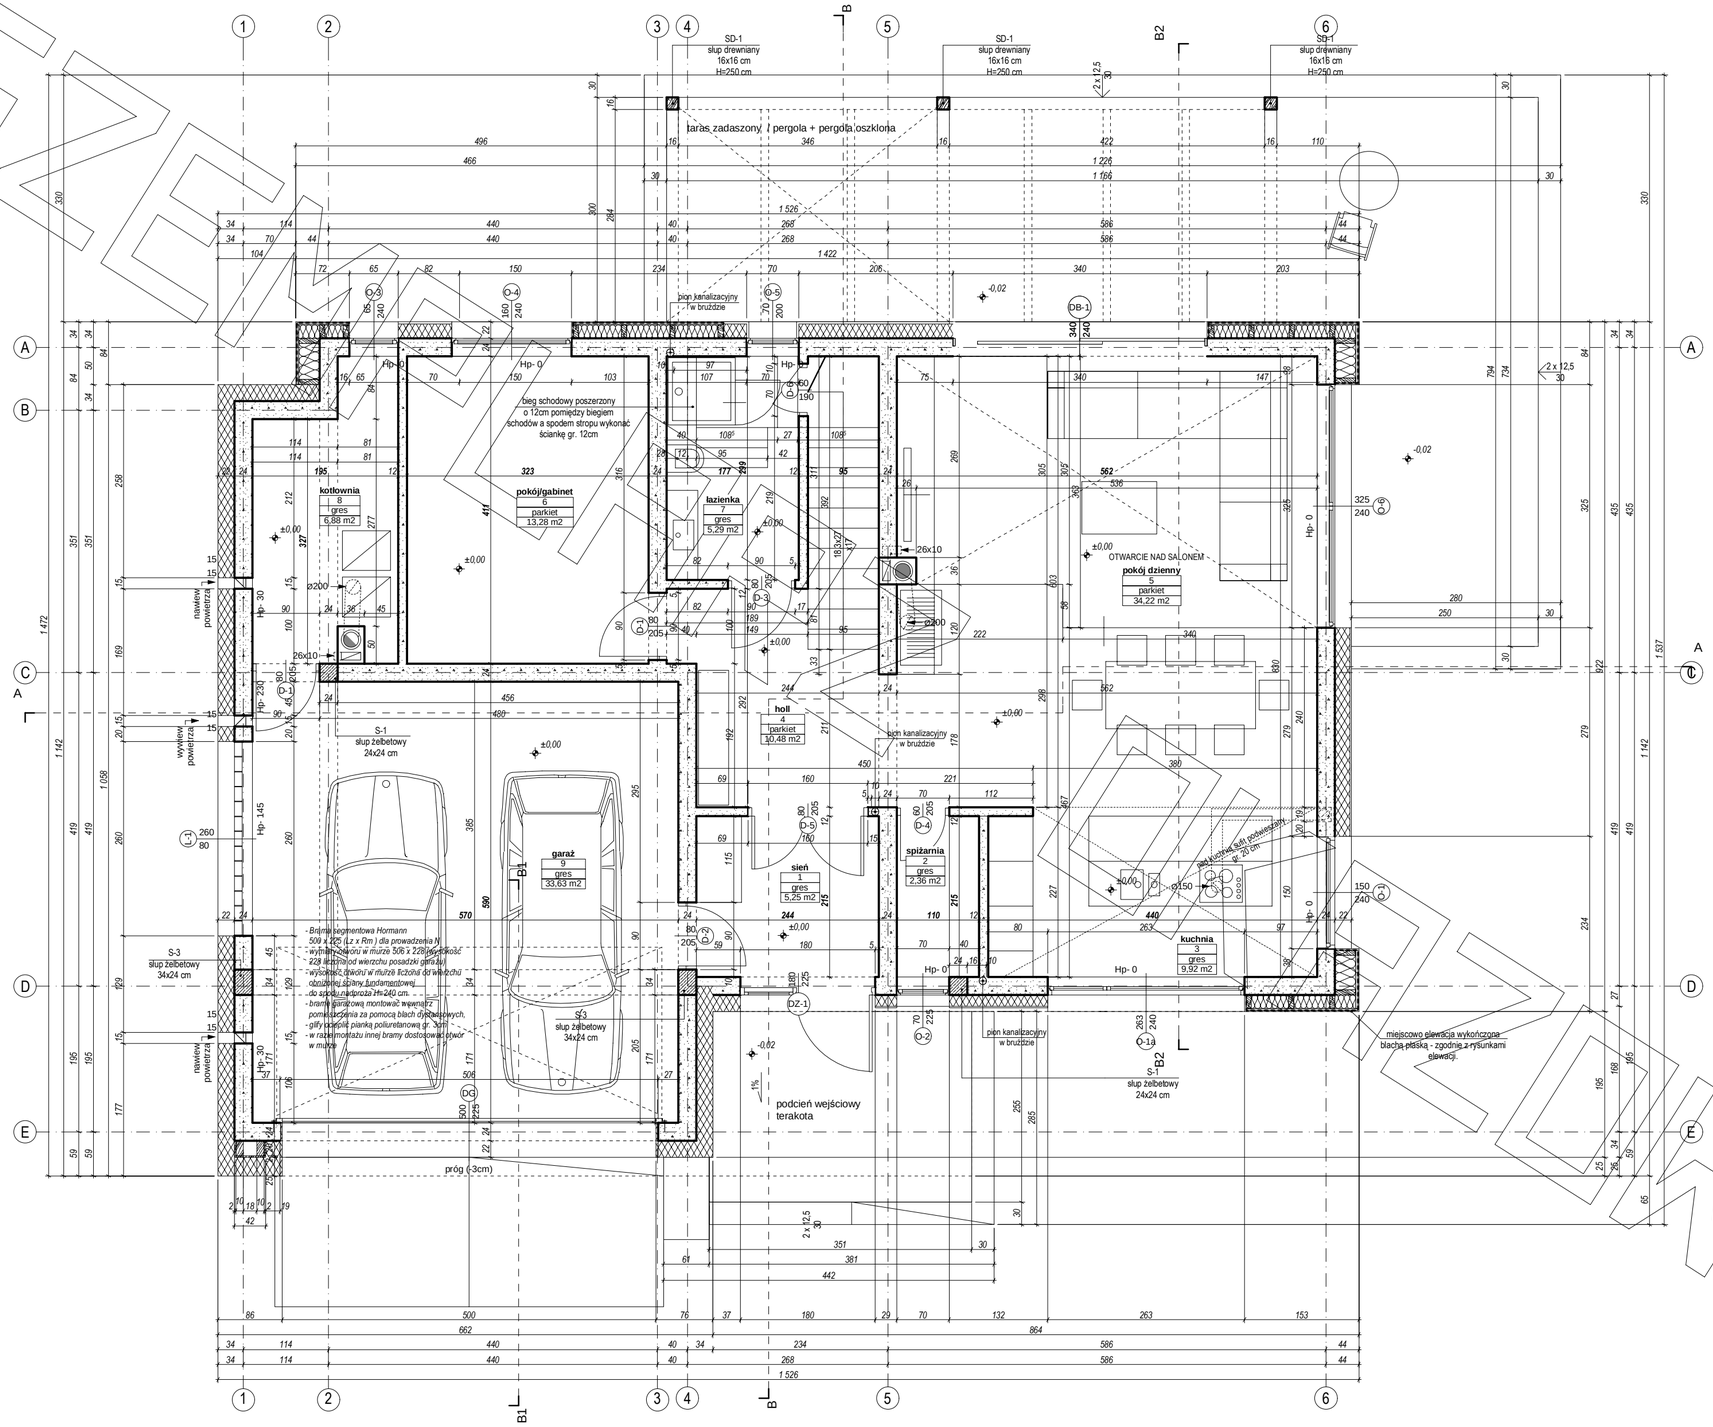


MG Projekt

Przedstawiony rysunek jest chroniony prawem autorskim firmy MG PROJEKT
03-112 Warszawa ul.Uczniowska 13 tel. (22) 676-66-83 mob. 600-392-884

www.mgprojekt.com.pl

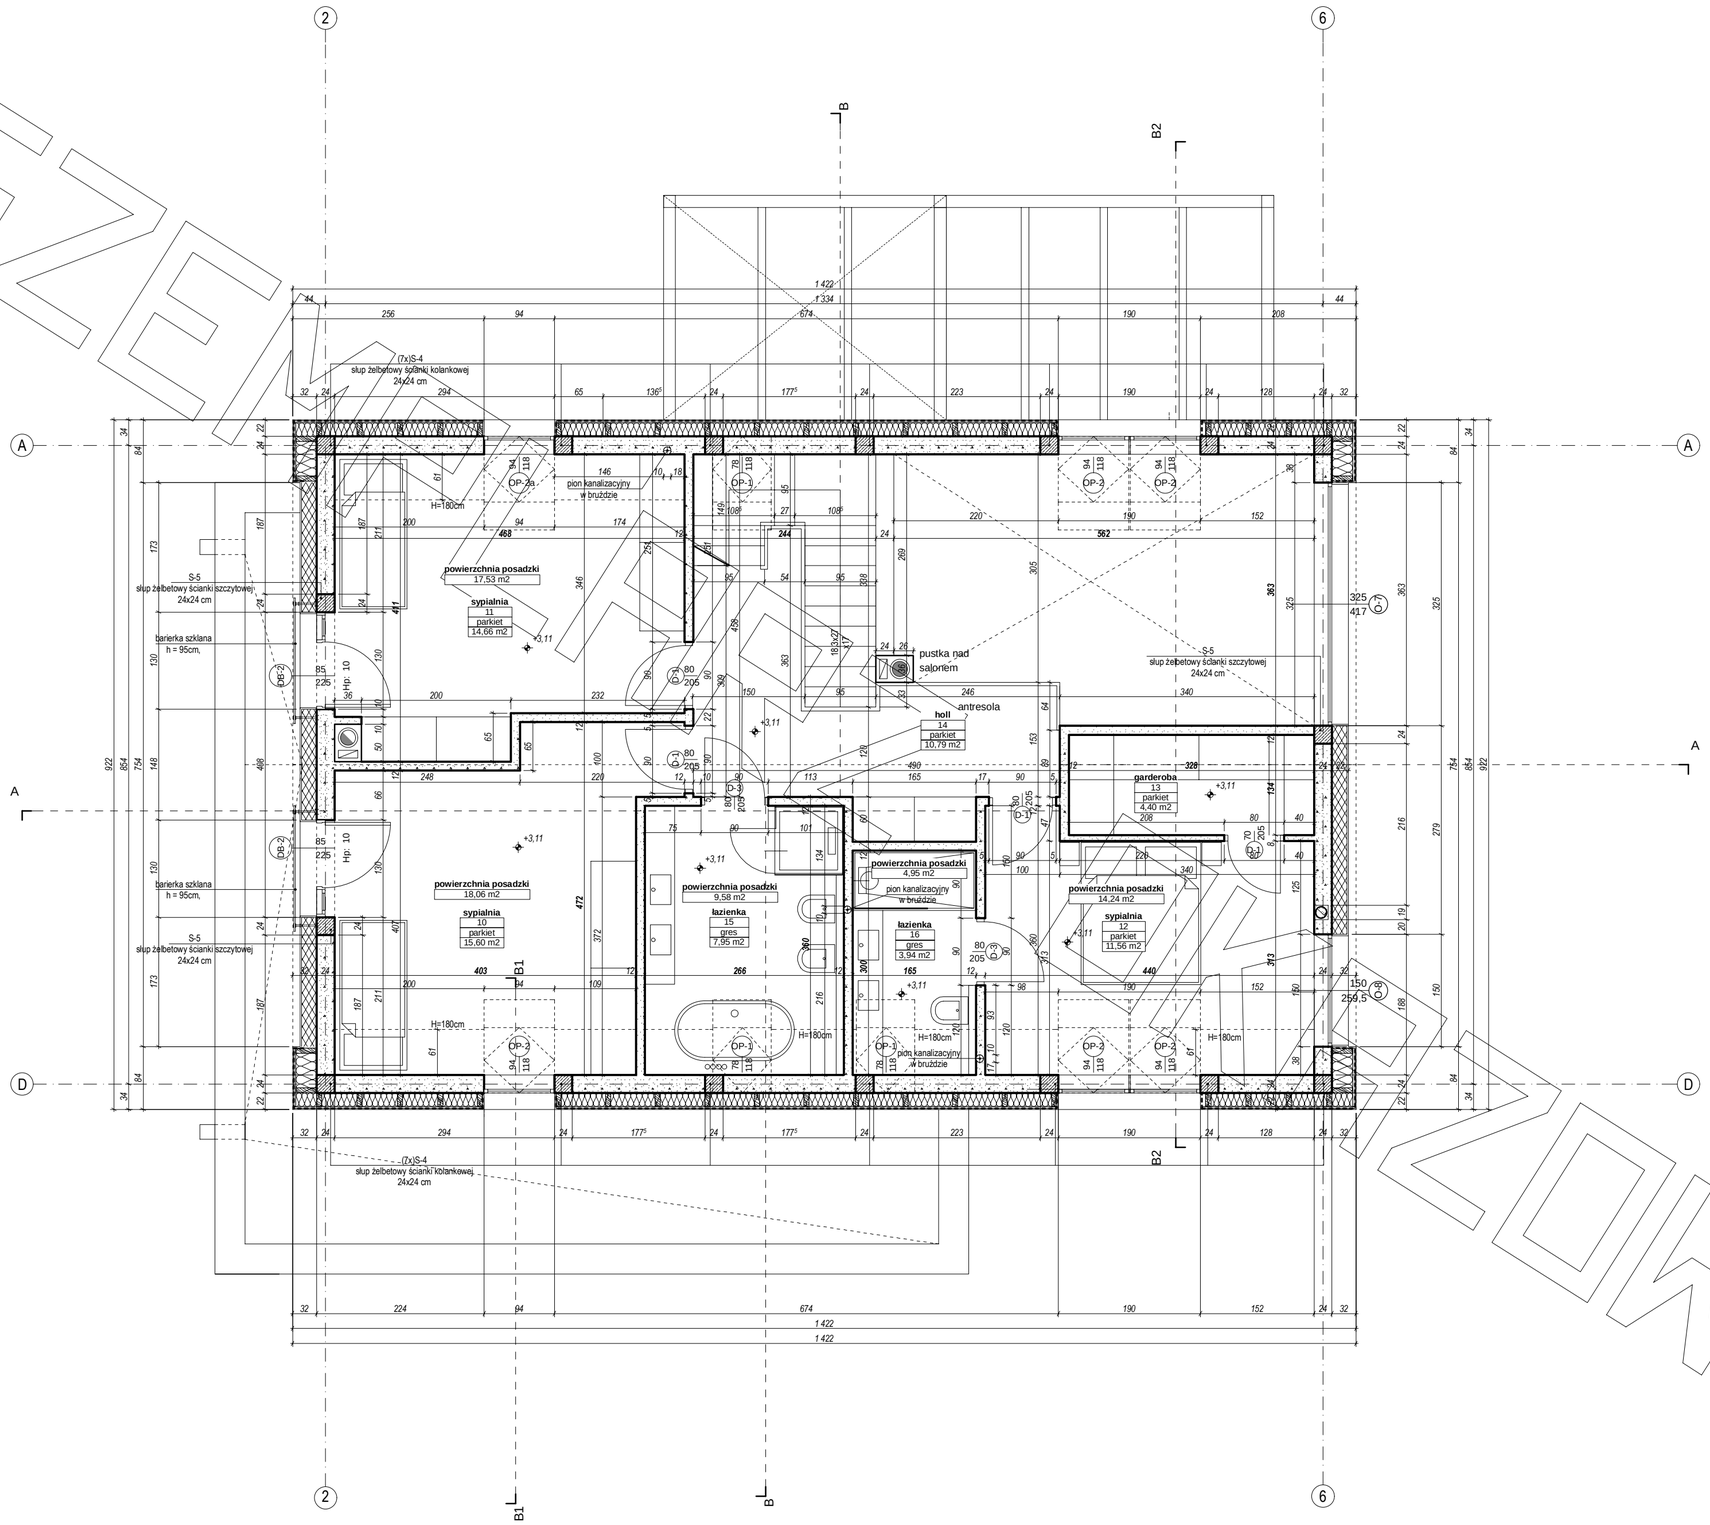


EGZEMPLARZ ROBOCZY

MG Projekt

Przedstawiony rysunek jest chroniony prawem autorskim firmy MG PROJEKT
03-112 Warszawa ul.Uczniowska 13 tel. (22) 676-66-83 mob. 600-392-884

www.mgprojekt.com.pl

# PRZEKRÓJ B - B

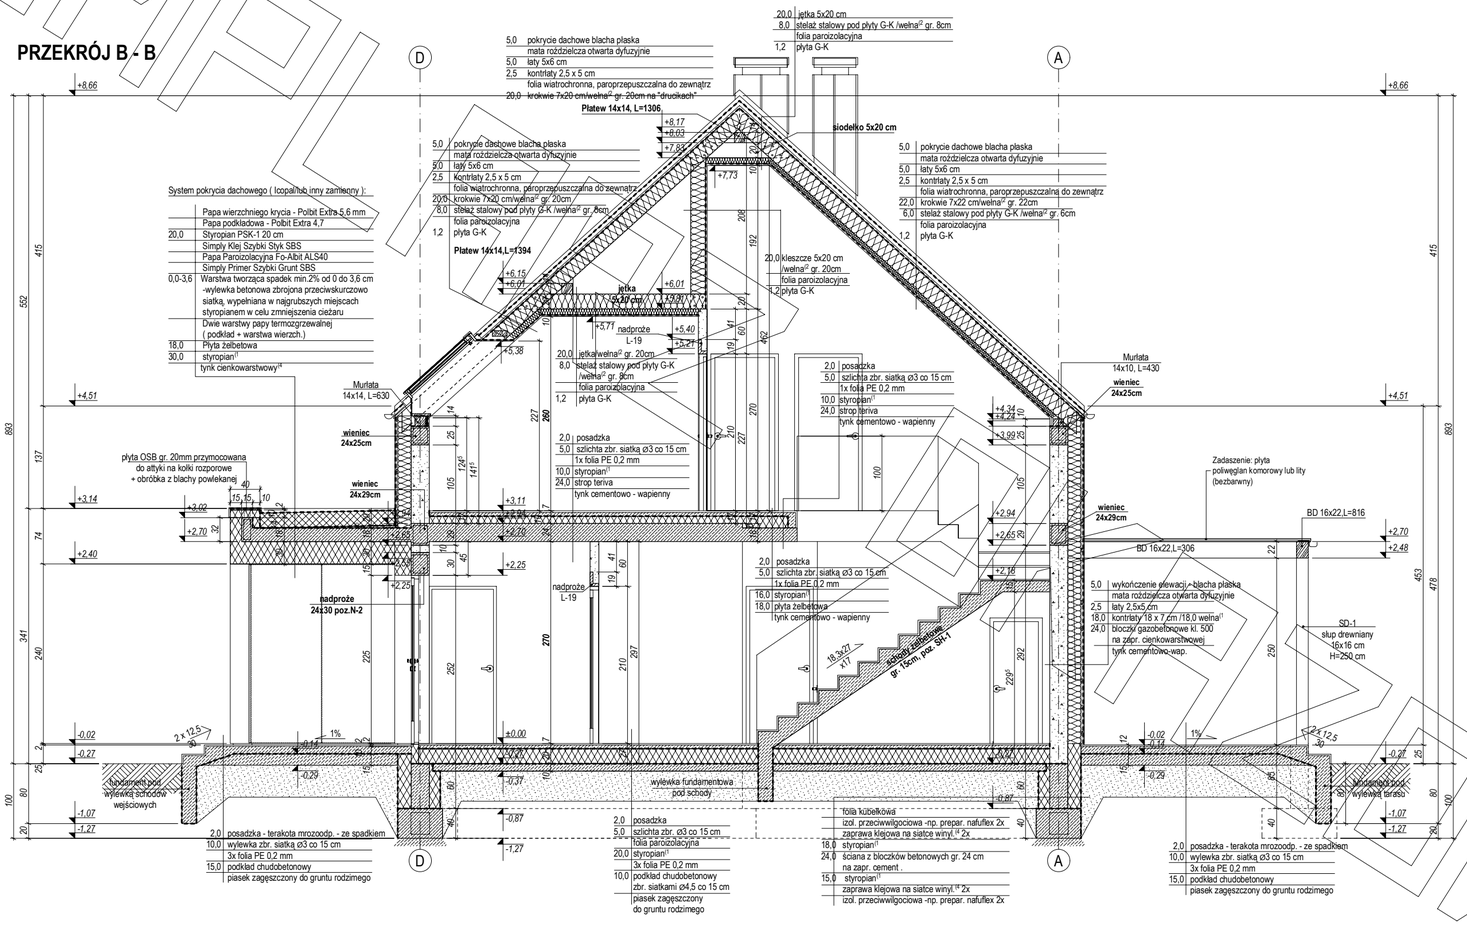


EGZEMPLARZ PRZEDWYSTAWIONY



Przedstawiony rysunek jest chroniony prawem autorskim firmy MG PROJEKT

03-112 Warszawa ul.Uczniowska 13 tel. (22) 676-66-83 mob. 600-392-884

www.mgprojekt.com.pl

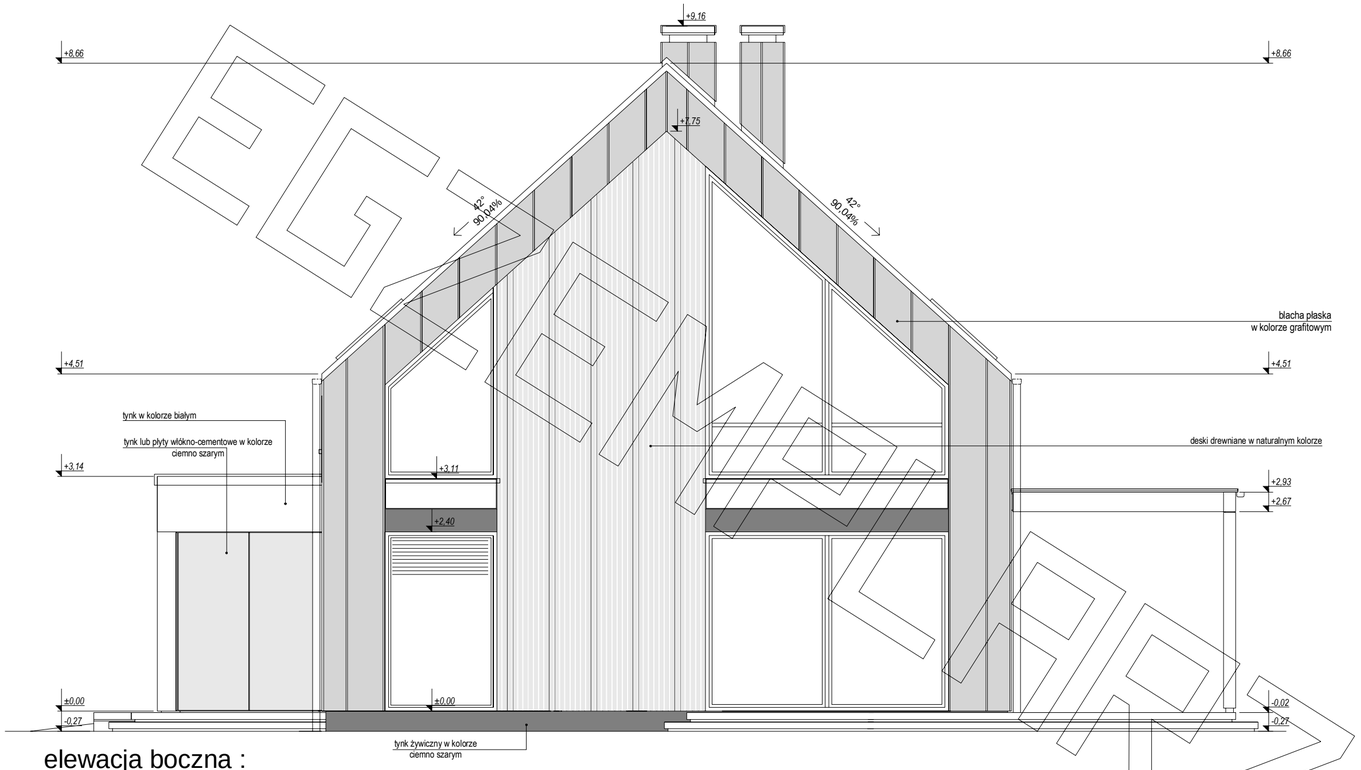


elewacja boczna :

elewacja frontowa :

MG Projekt

Przedstawiony rysunek jest chroniony prawem autorskim firmy MG PROJEKT
03-112 Warszawa ul.Uczniowska 13 tel. (22) 676-66-83 mob. 600-392-884

www.mgprojekt.com.pl

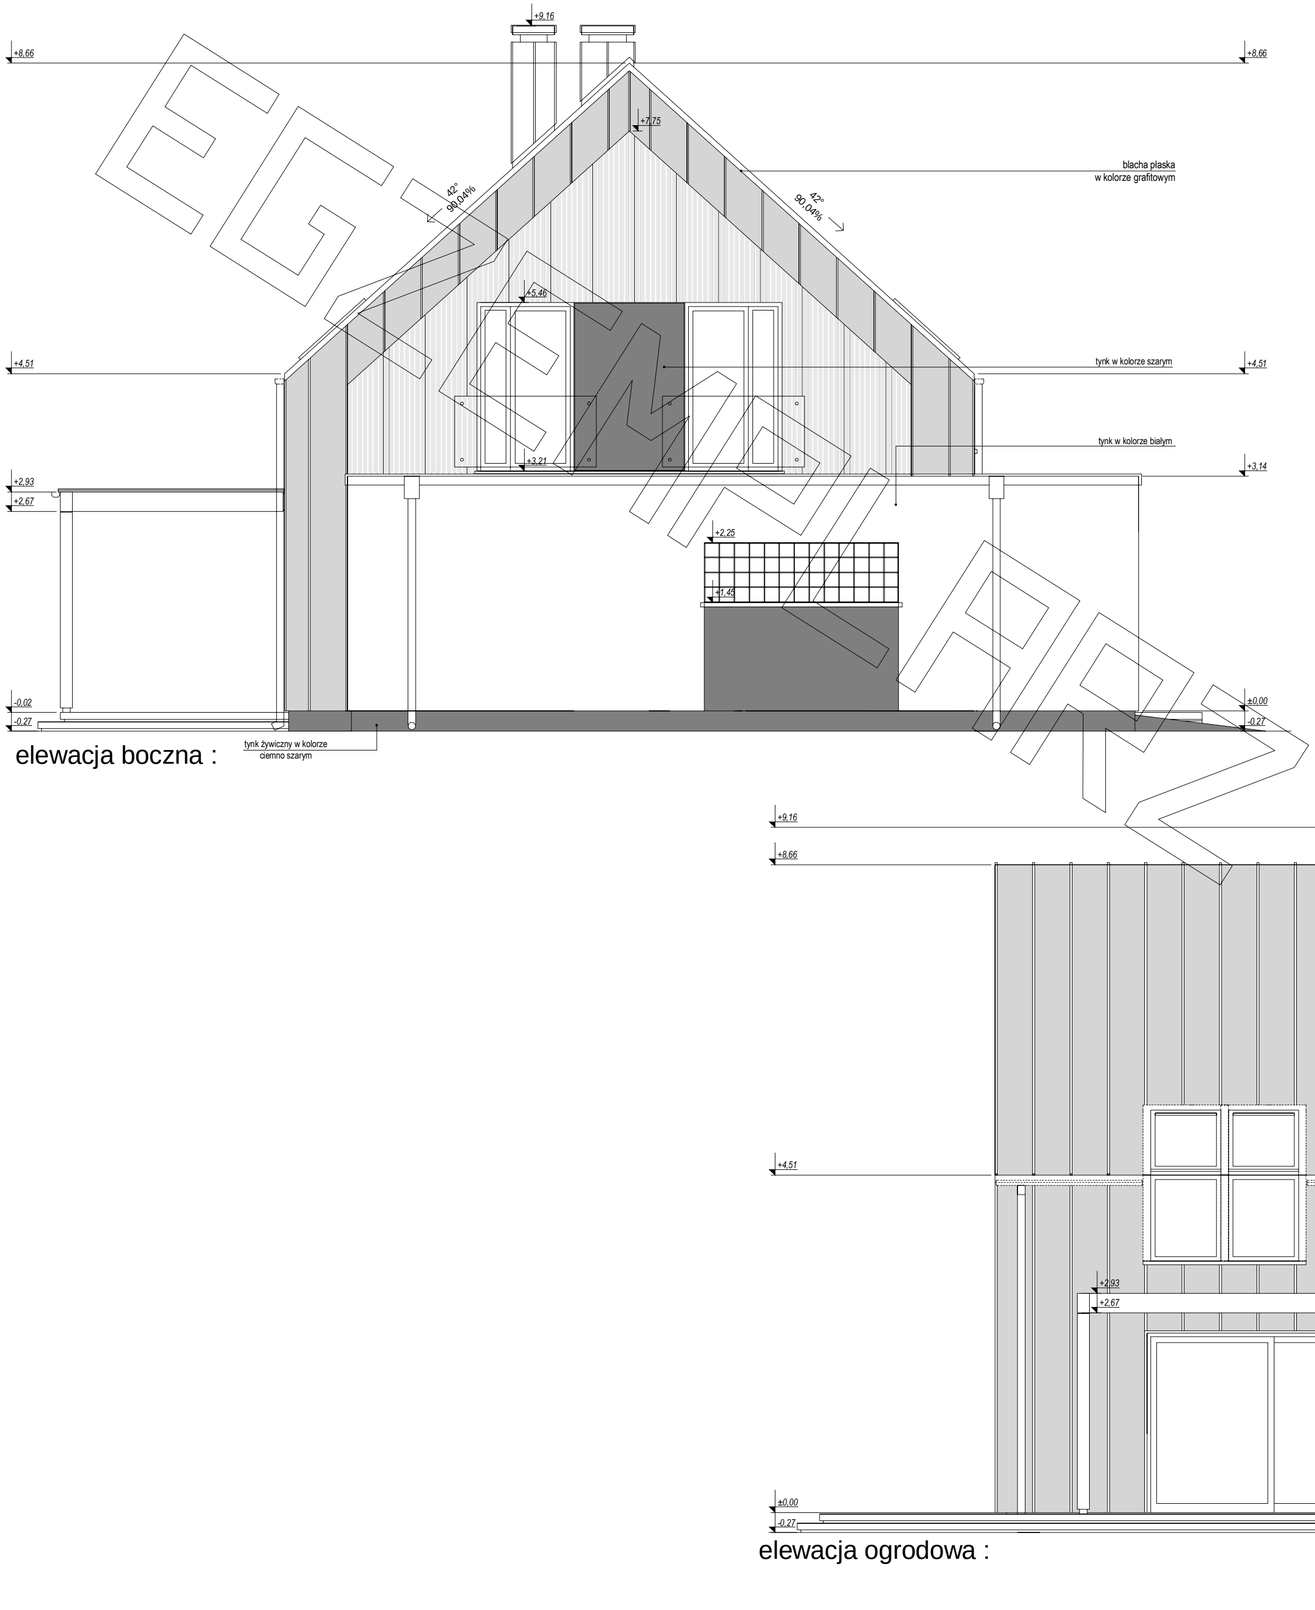


elewacja boczna :

elewacja ogrodowa :

Przedstawiony rysunek jest chroniony prawem autorskim firmy MG PROJEKT

MG Projekt
03-112 Warszawa ul.Uczniowska 13 tel. (22) 676-66-83 mob. 600-392-884
www.mgprojekt.com.pl