



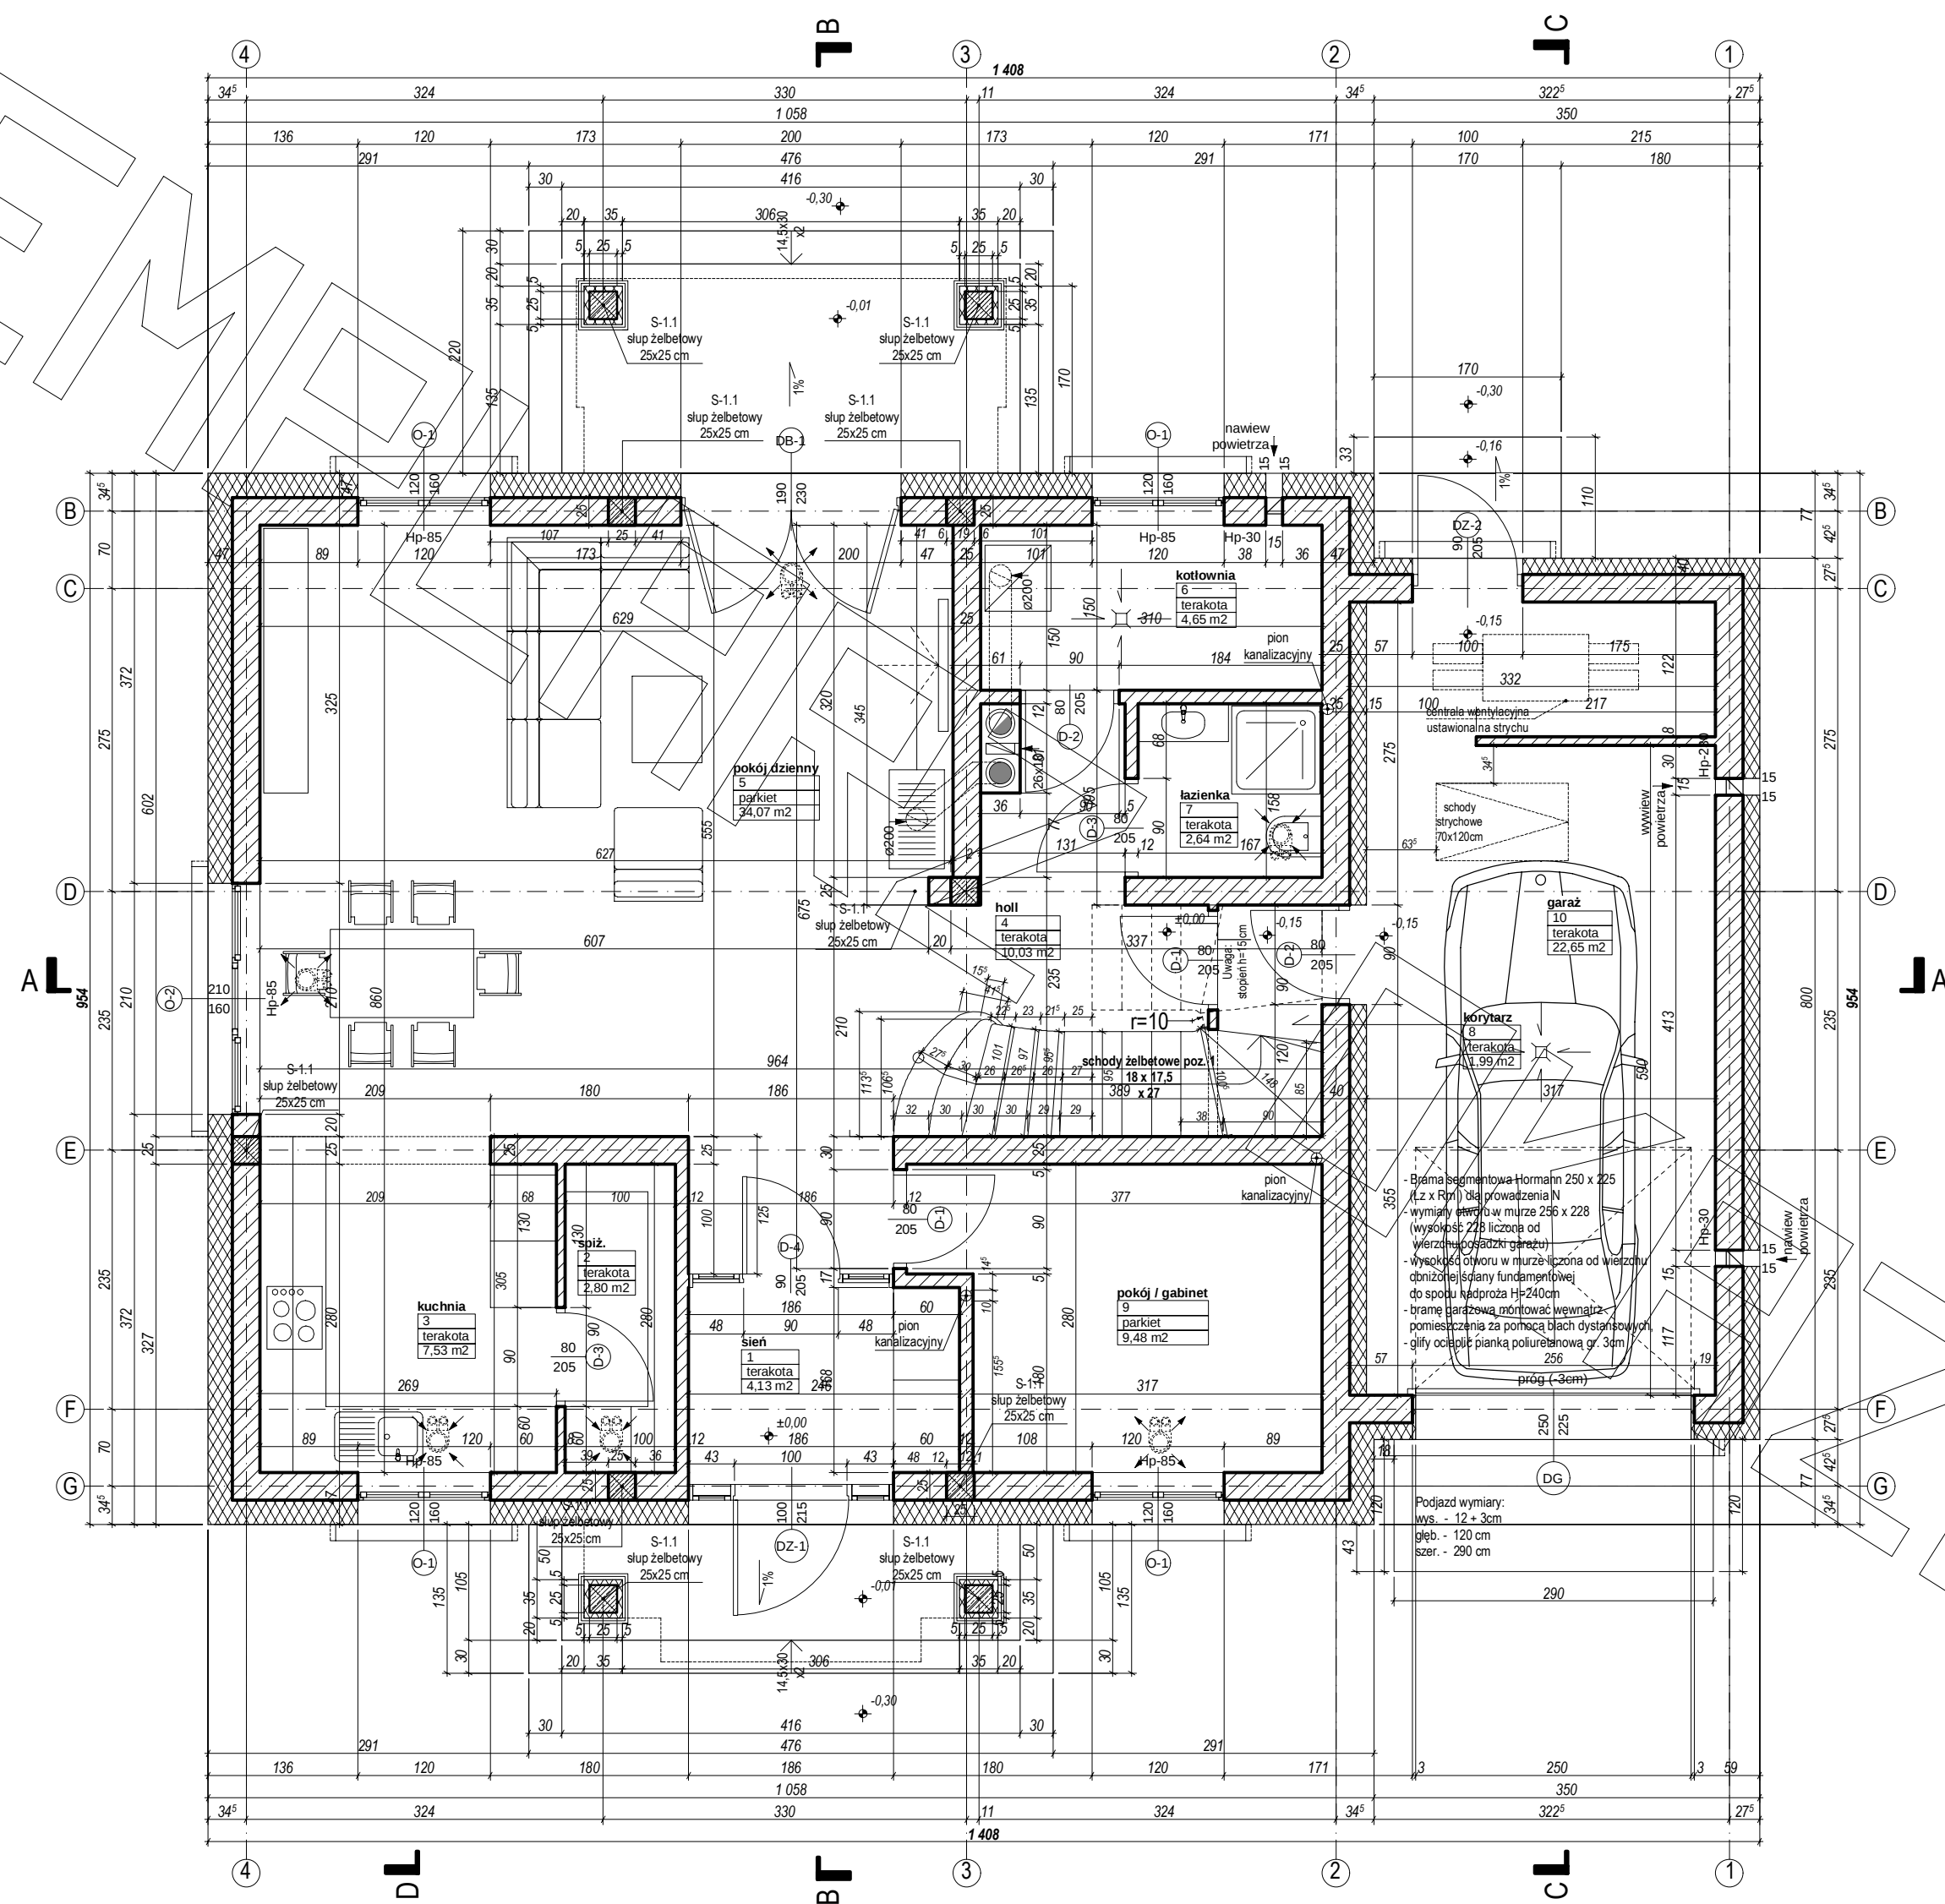


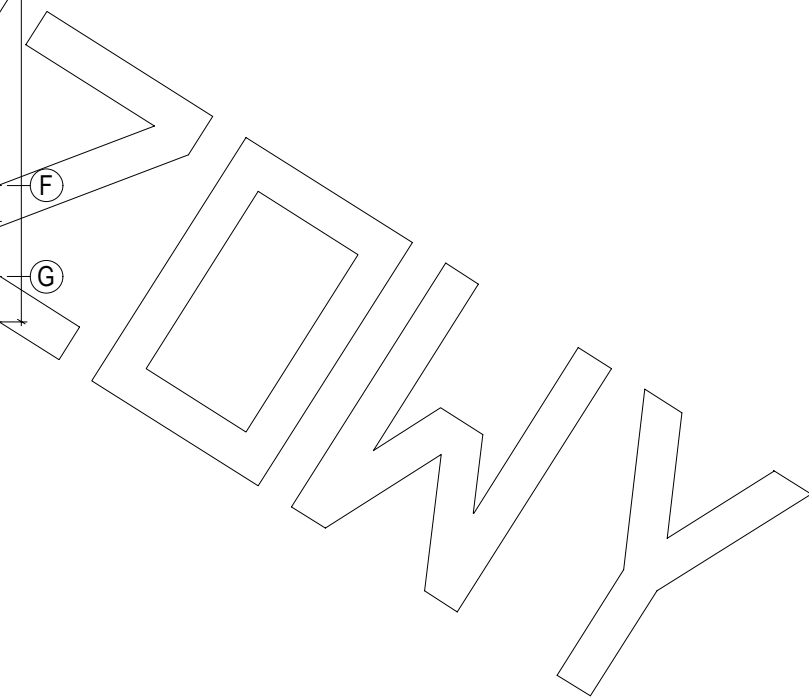

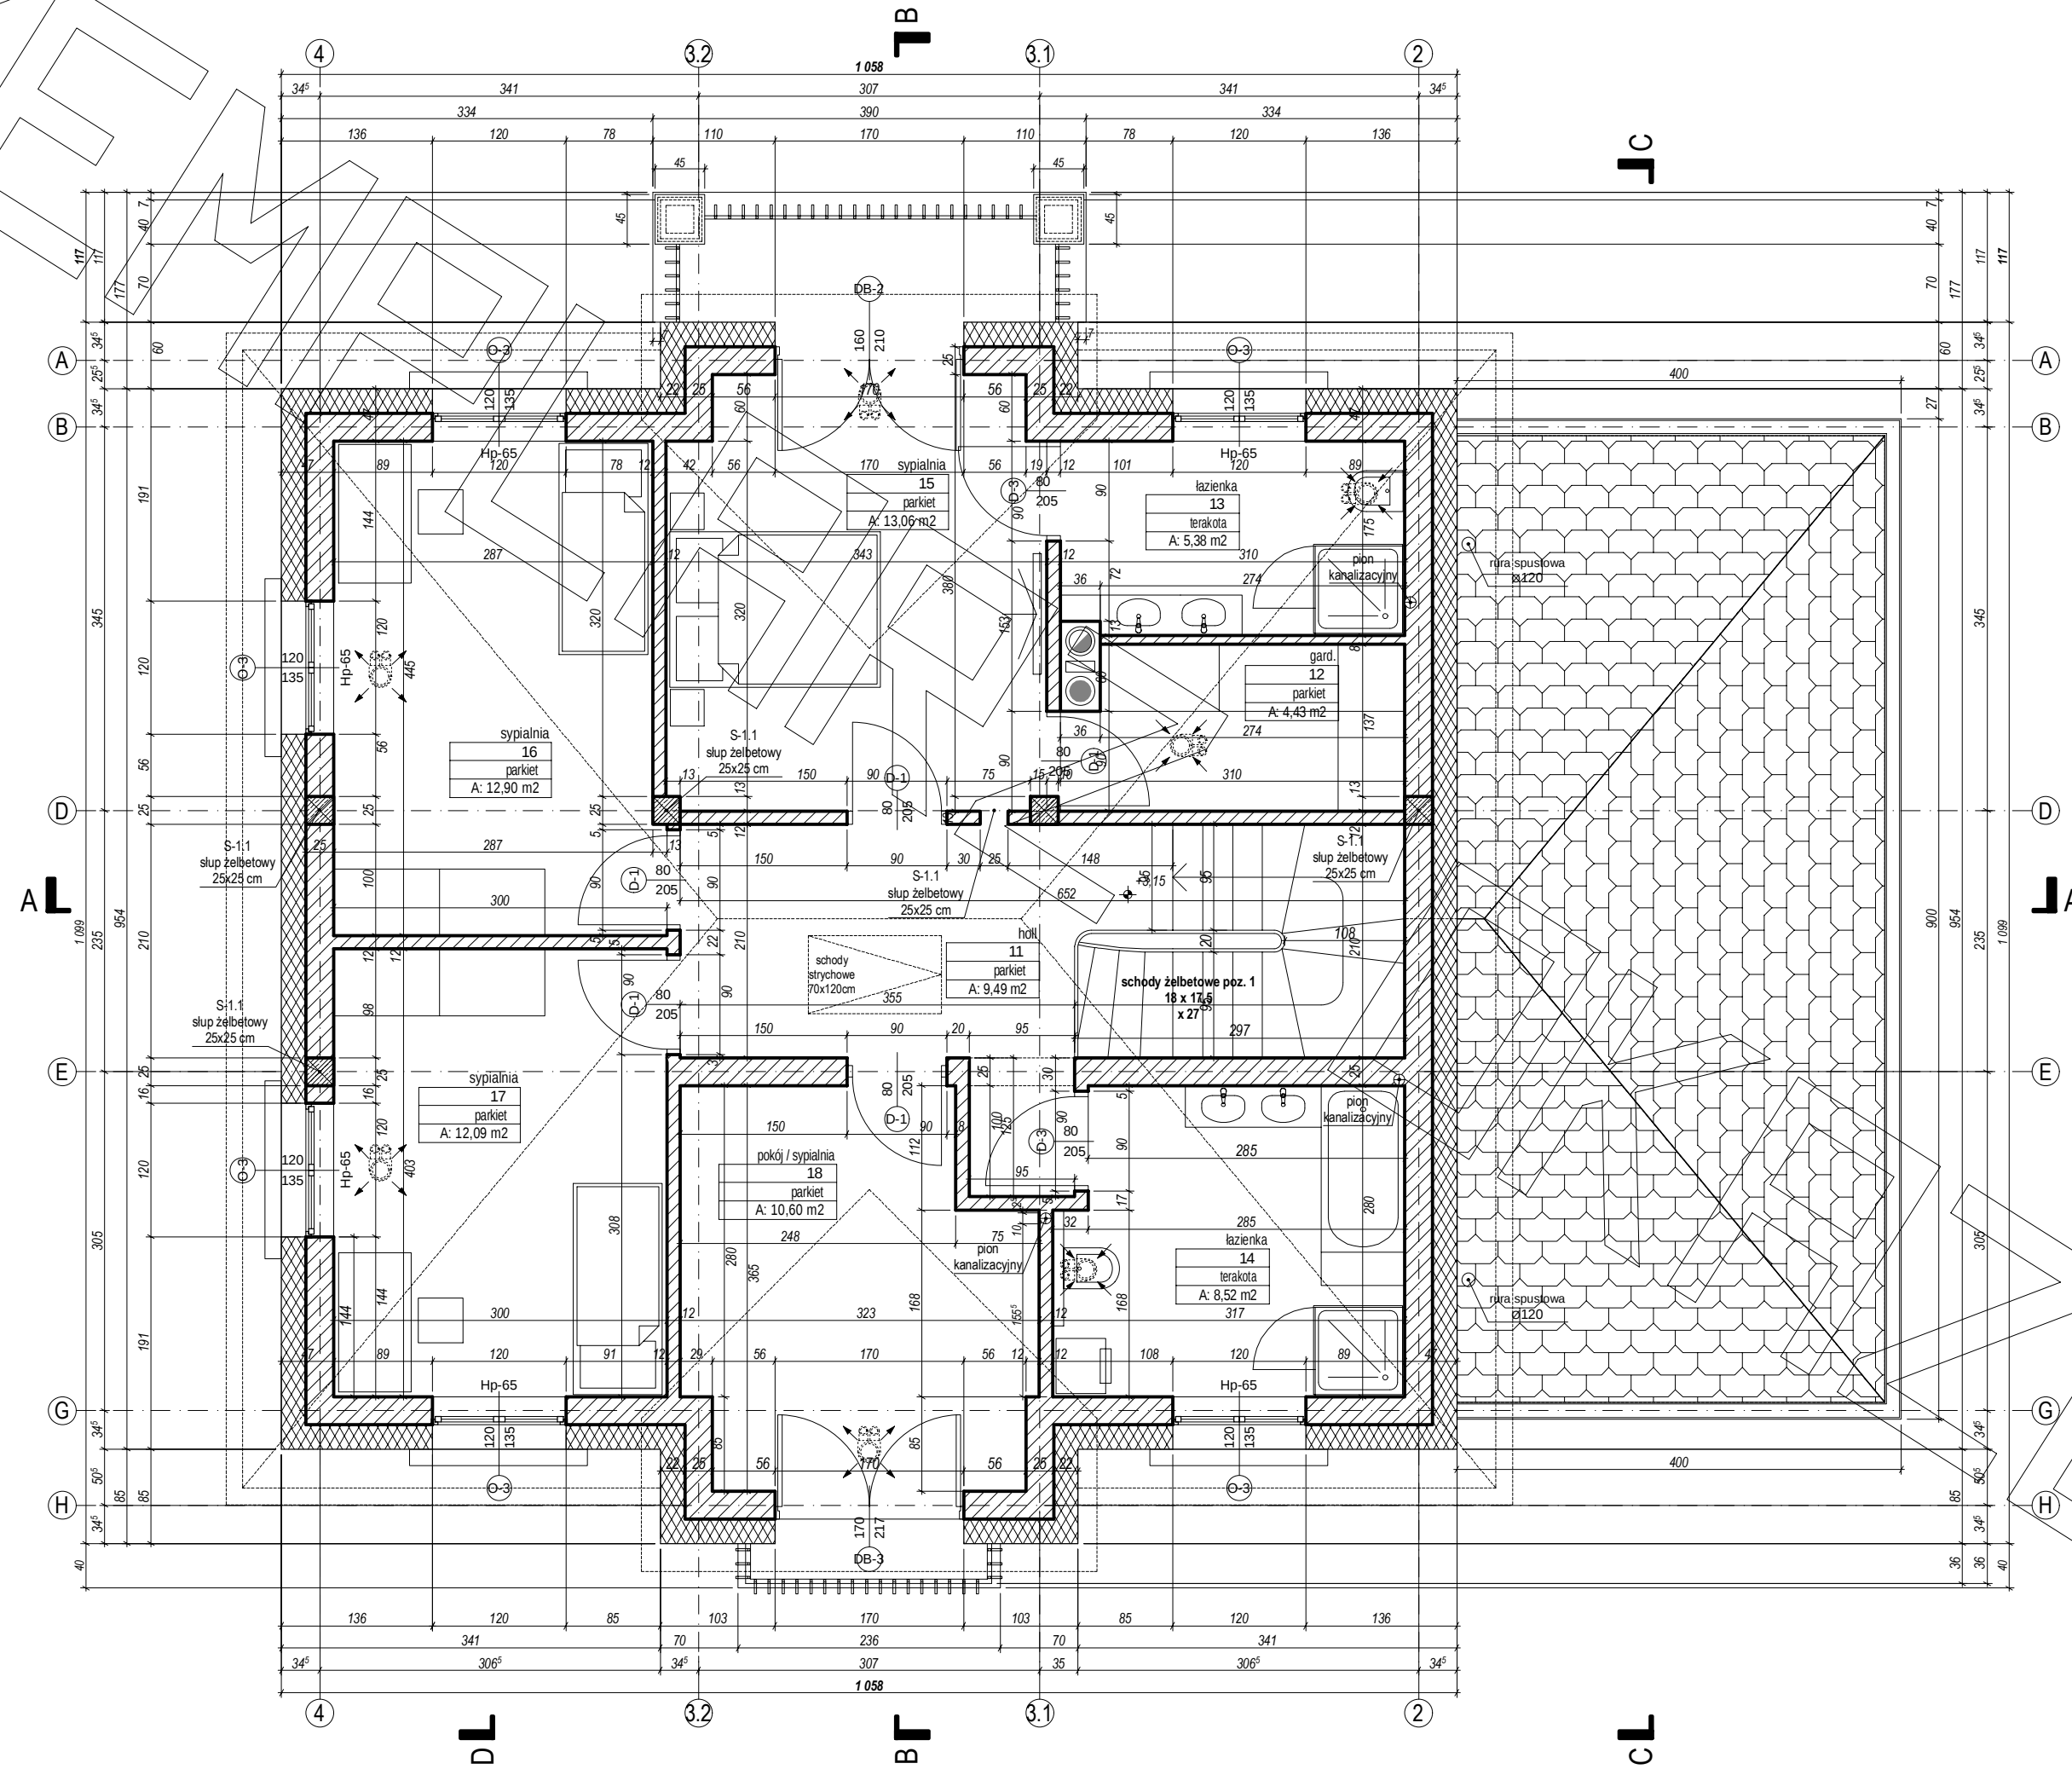


PRZEKRÓJ A - A

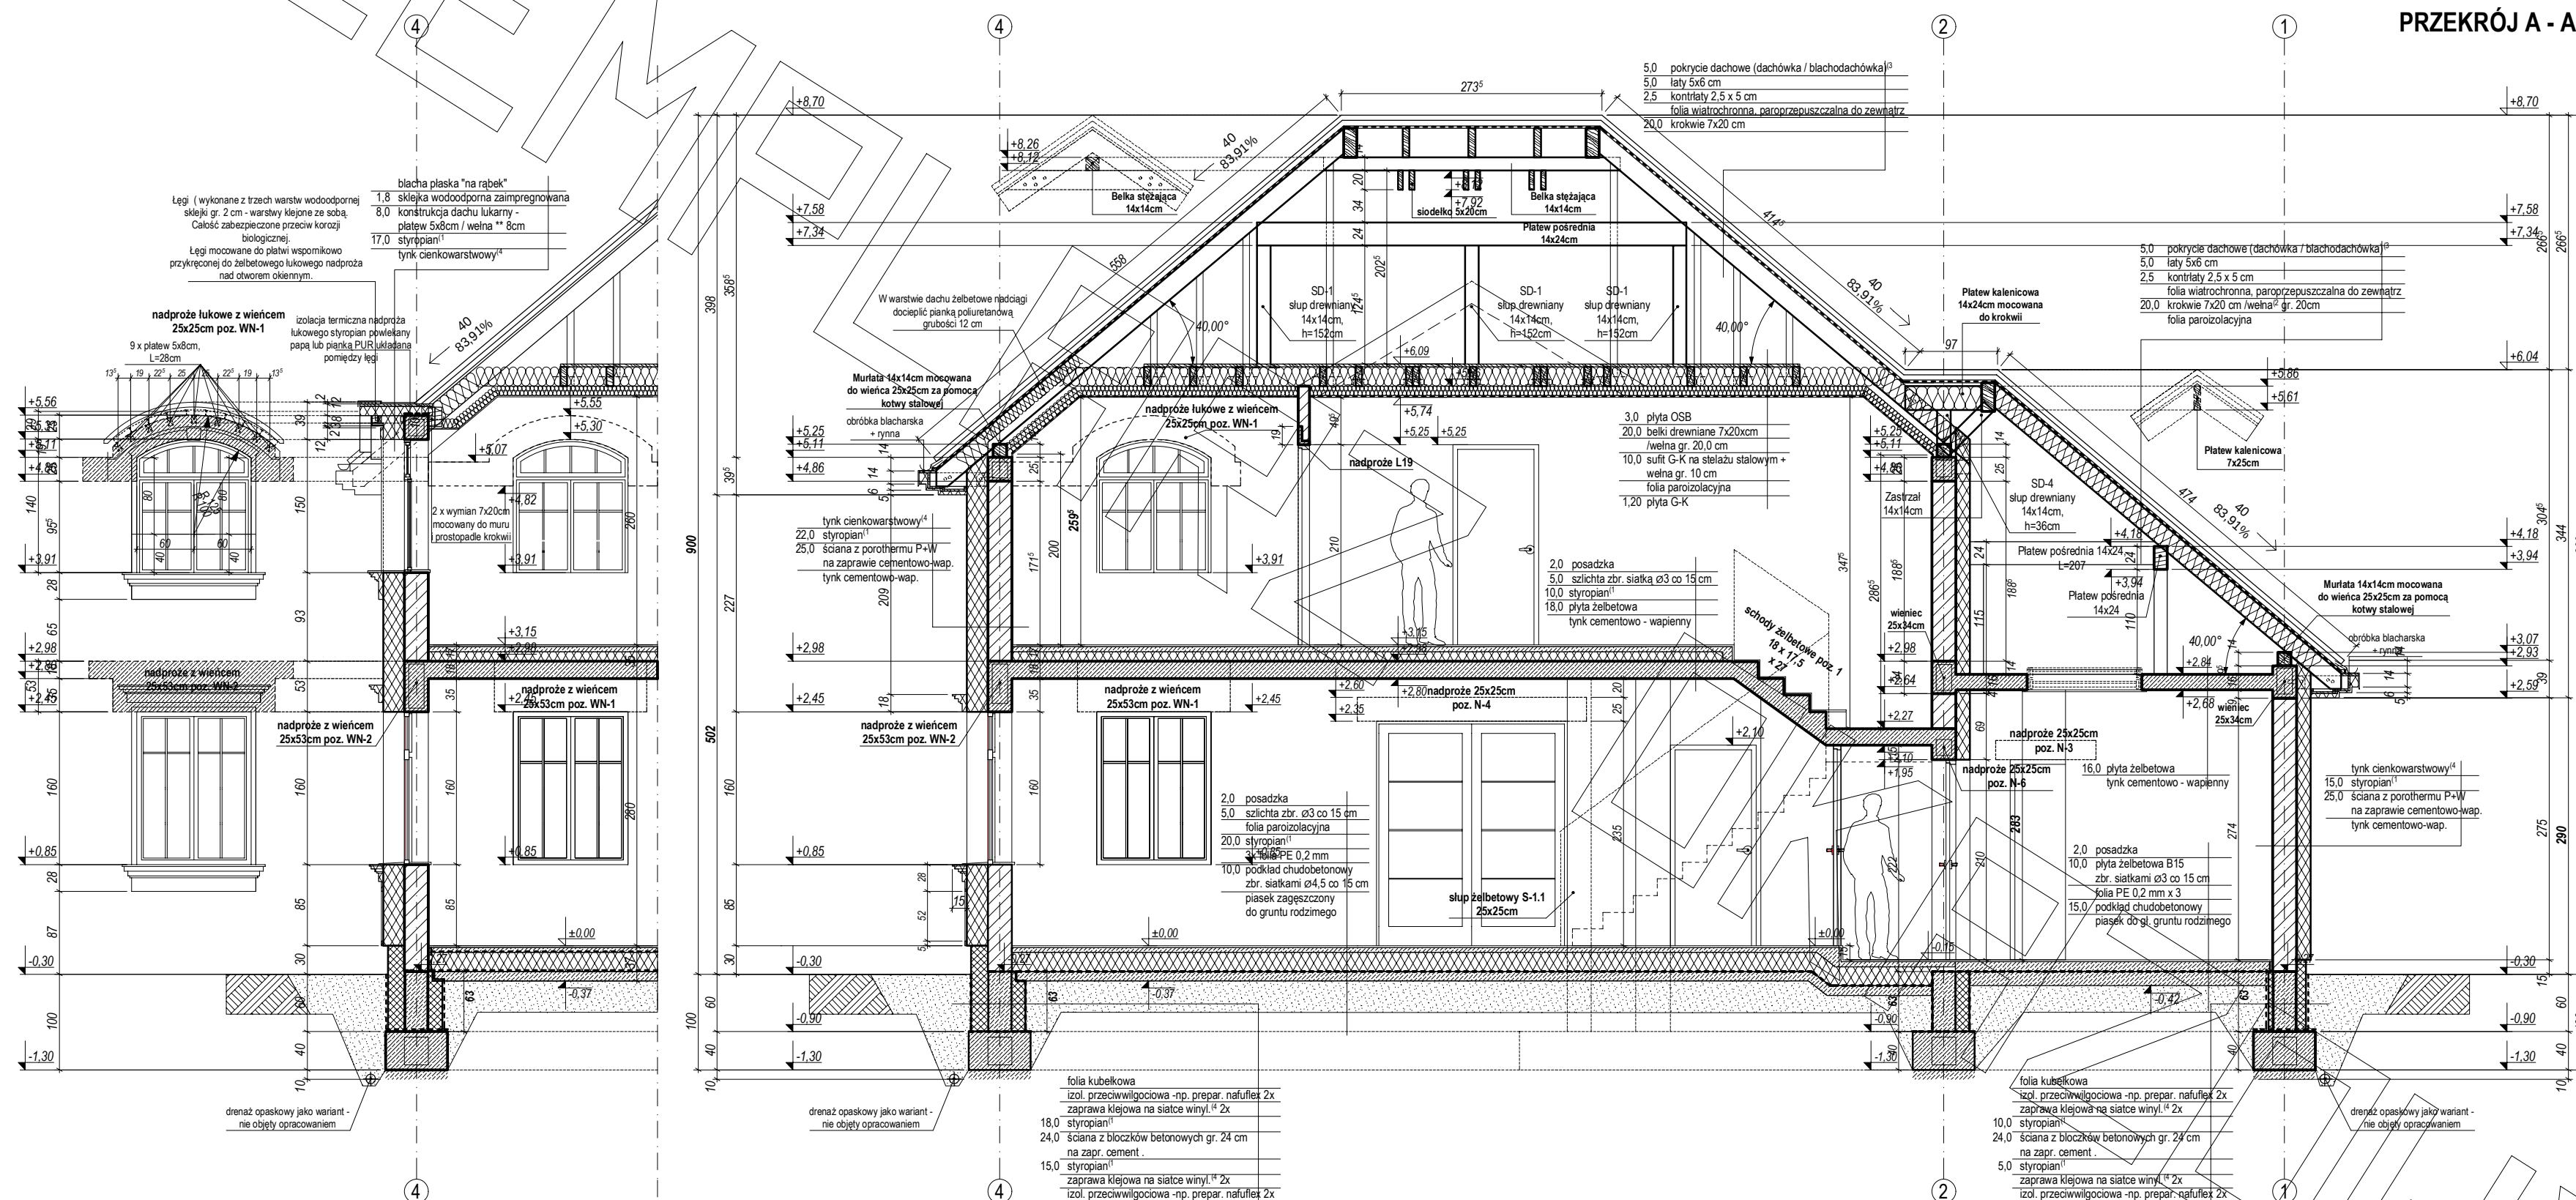


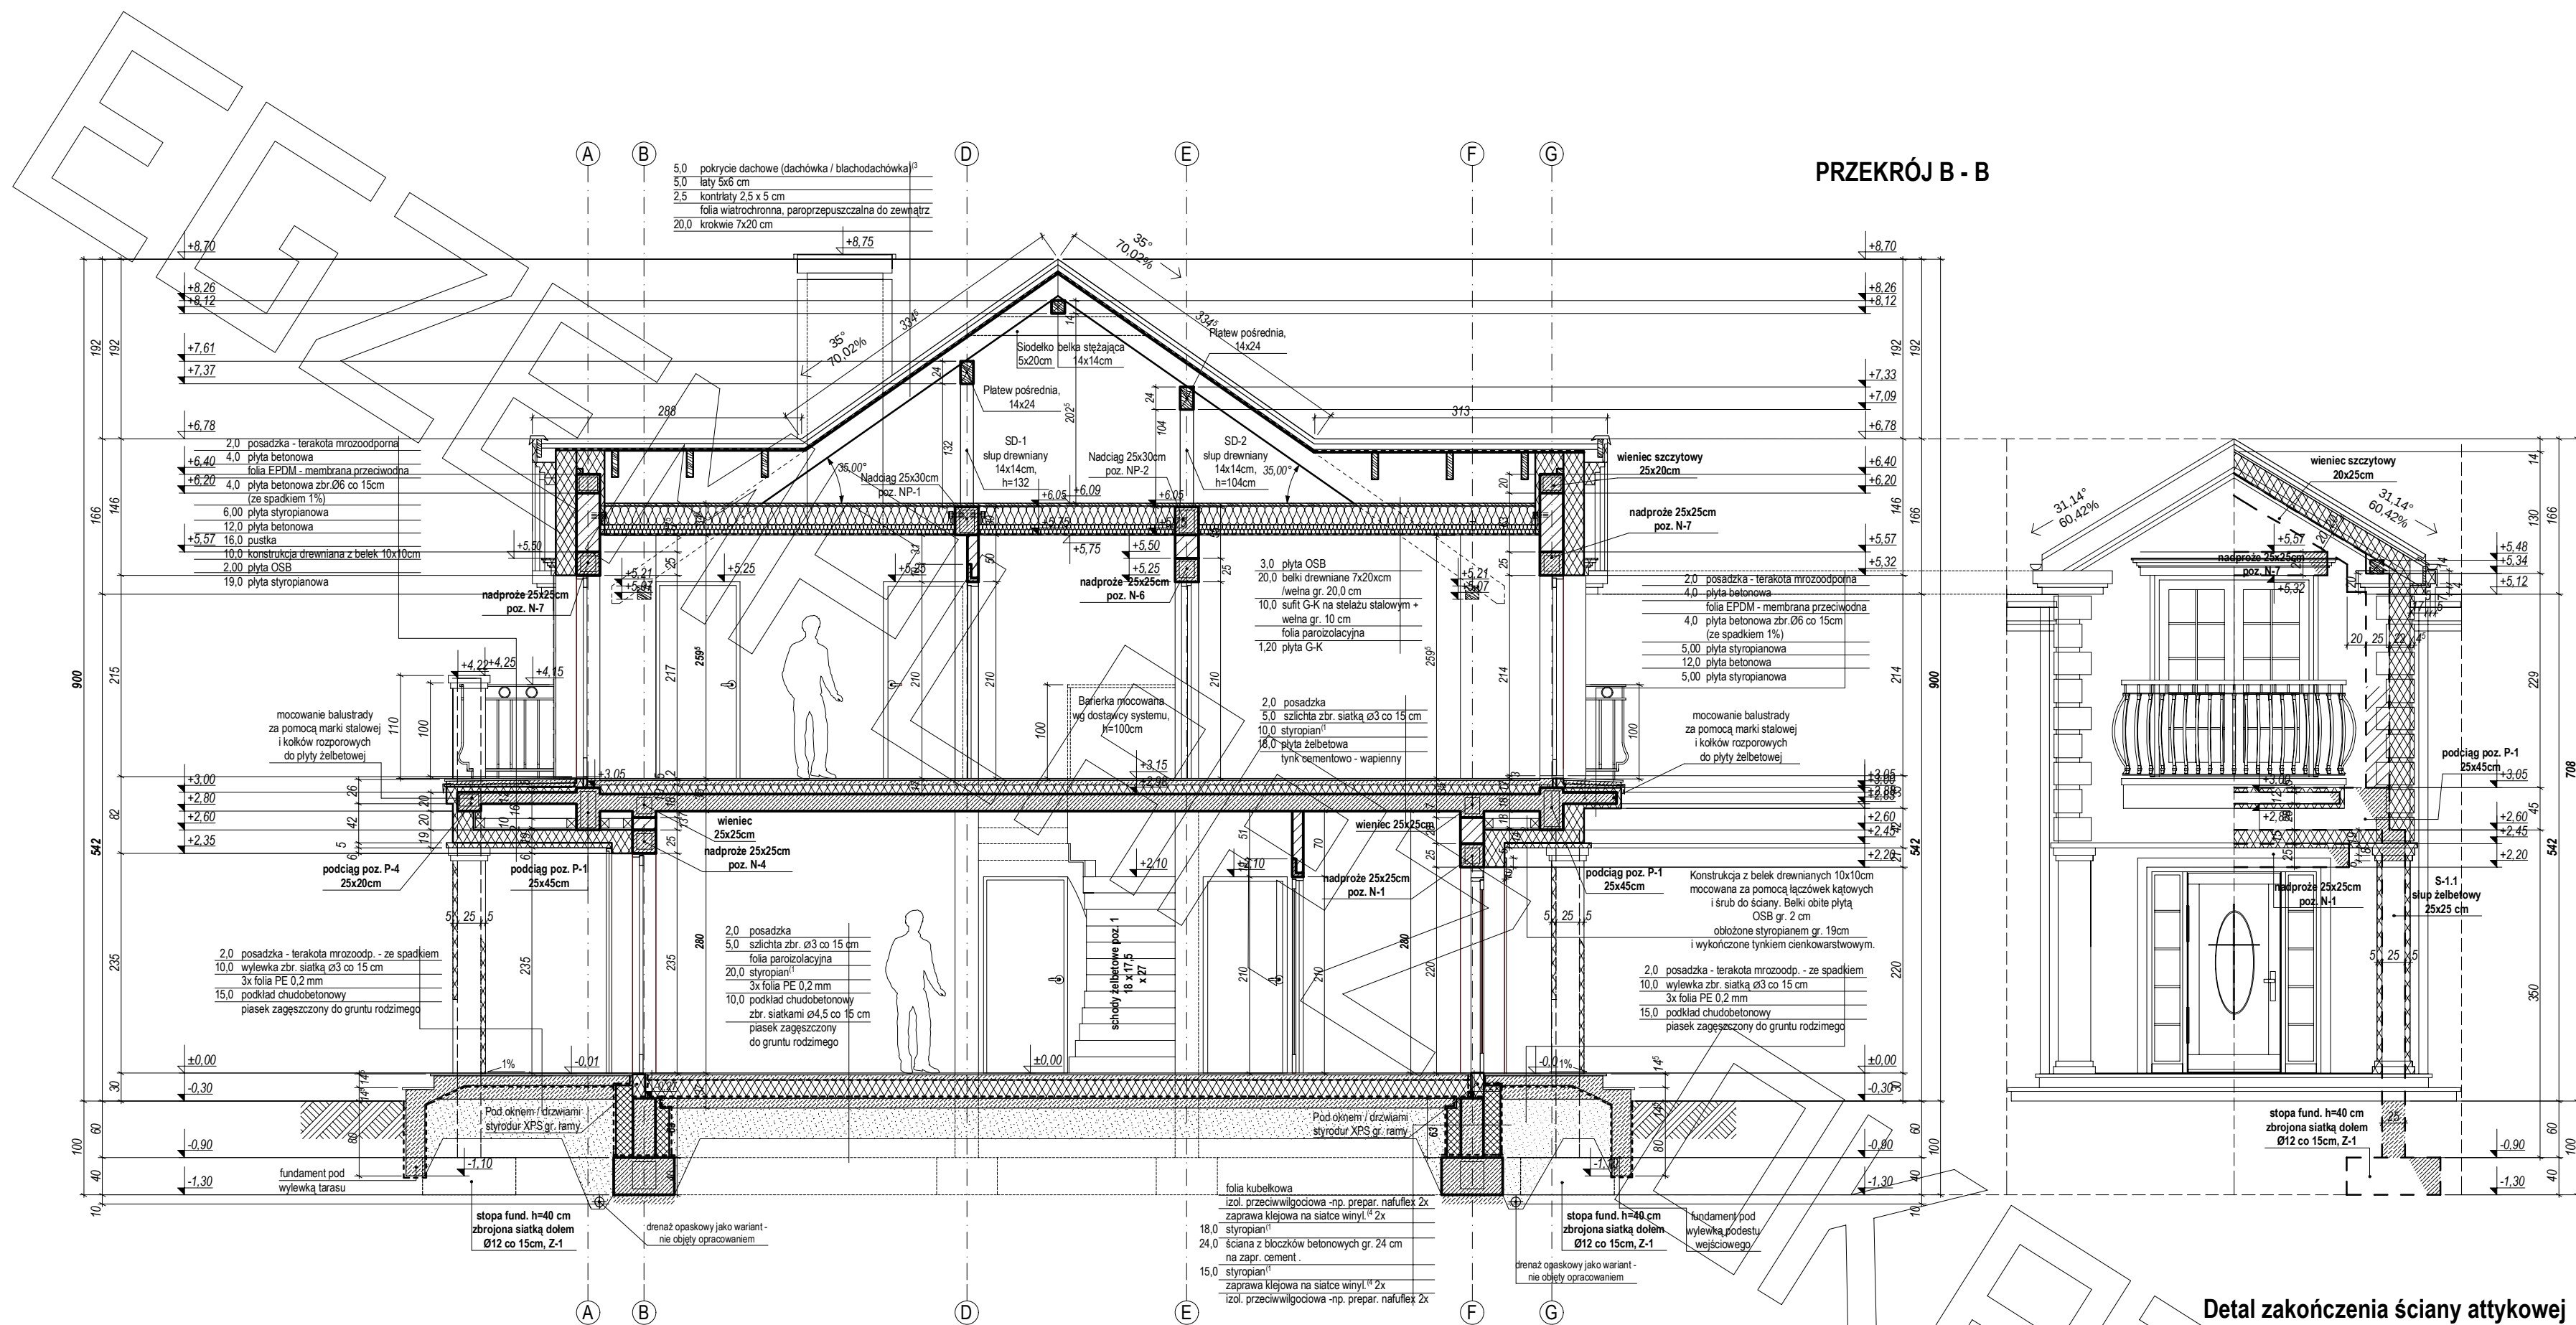

PRZEKRÓJ B - B

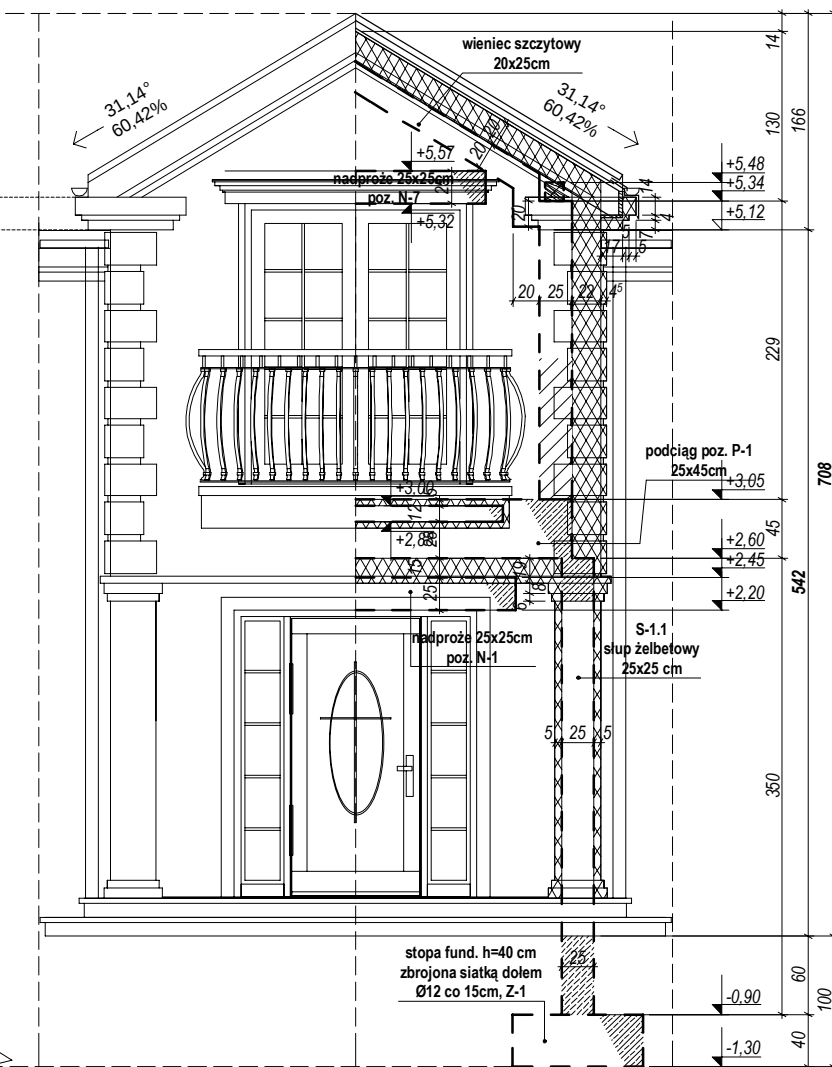

Detal zakończenia ściany attykowej
Skala 1:10

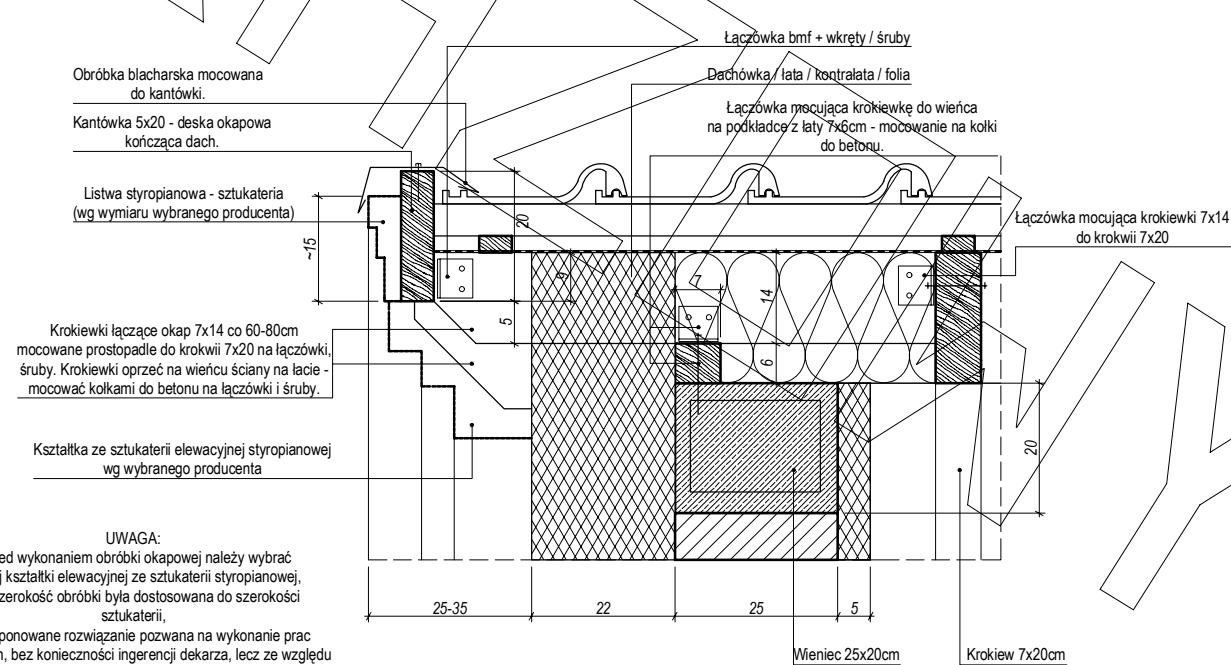

UWAGA:

- przed wykonaniem obróbki kapowej należy wybrać rodzaj kształtki elewacyjnej ze sztukeniary styropianowej, aby szerokość obróbki była dostosowana do szerokości sztukeniary,
- zaproponowane rozwiązanie pozwana na wykonanie prac cieśliskich, bez konieczności ingerencji dekarka, lecz ze względu na szczególne rozwiązanie obróbki kapowej + sztukeniary styropianowej sugeruje się dekarkę kapową zamocować tylko przywrócić - do regulacji przez dekarka

