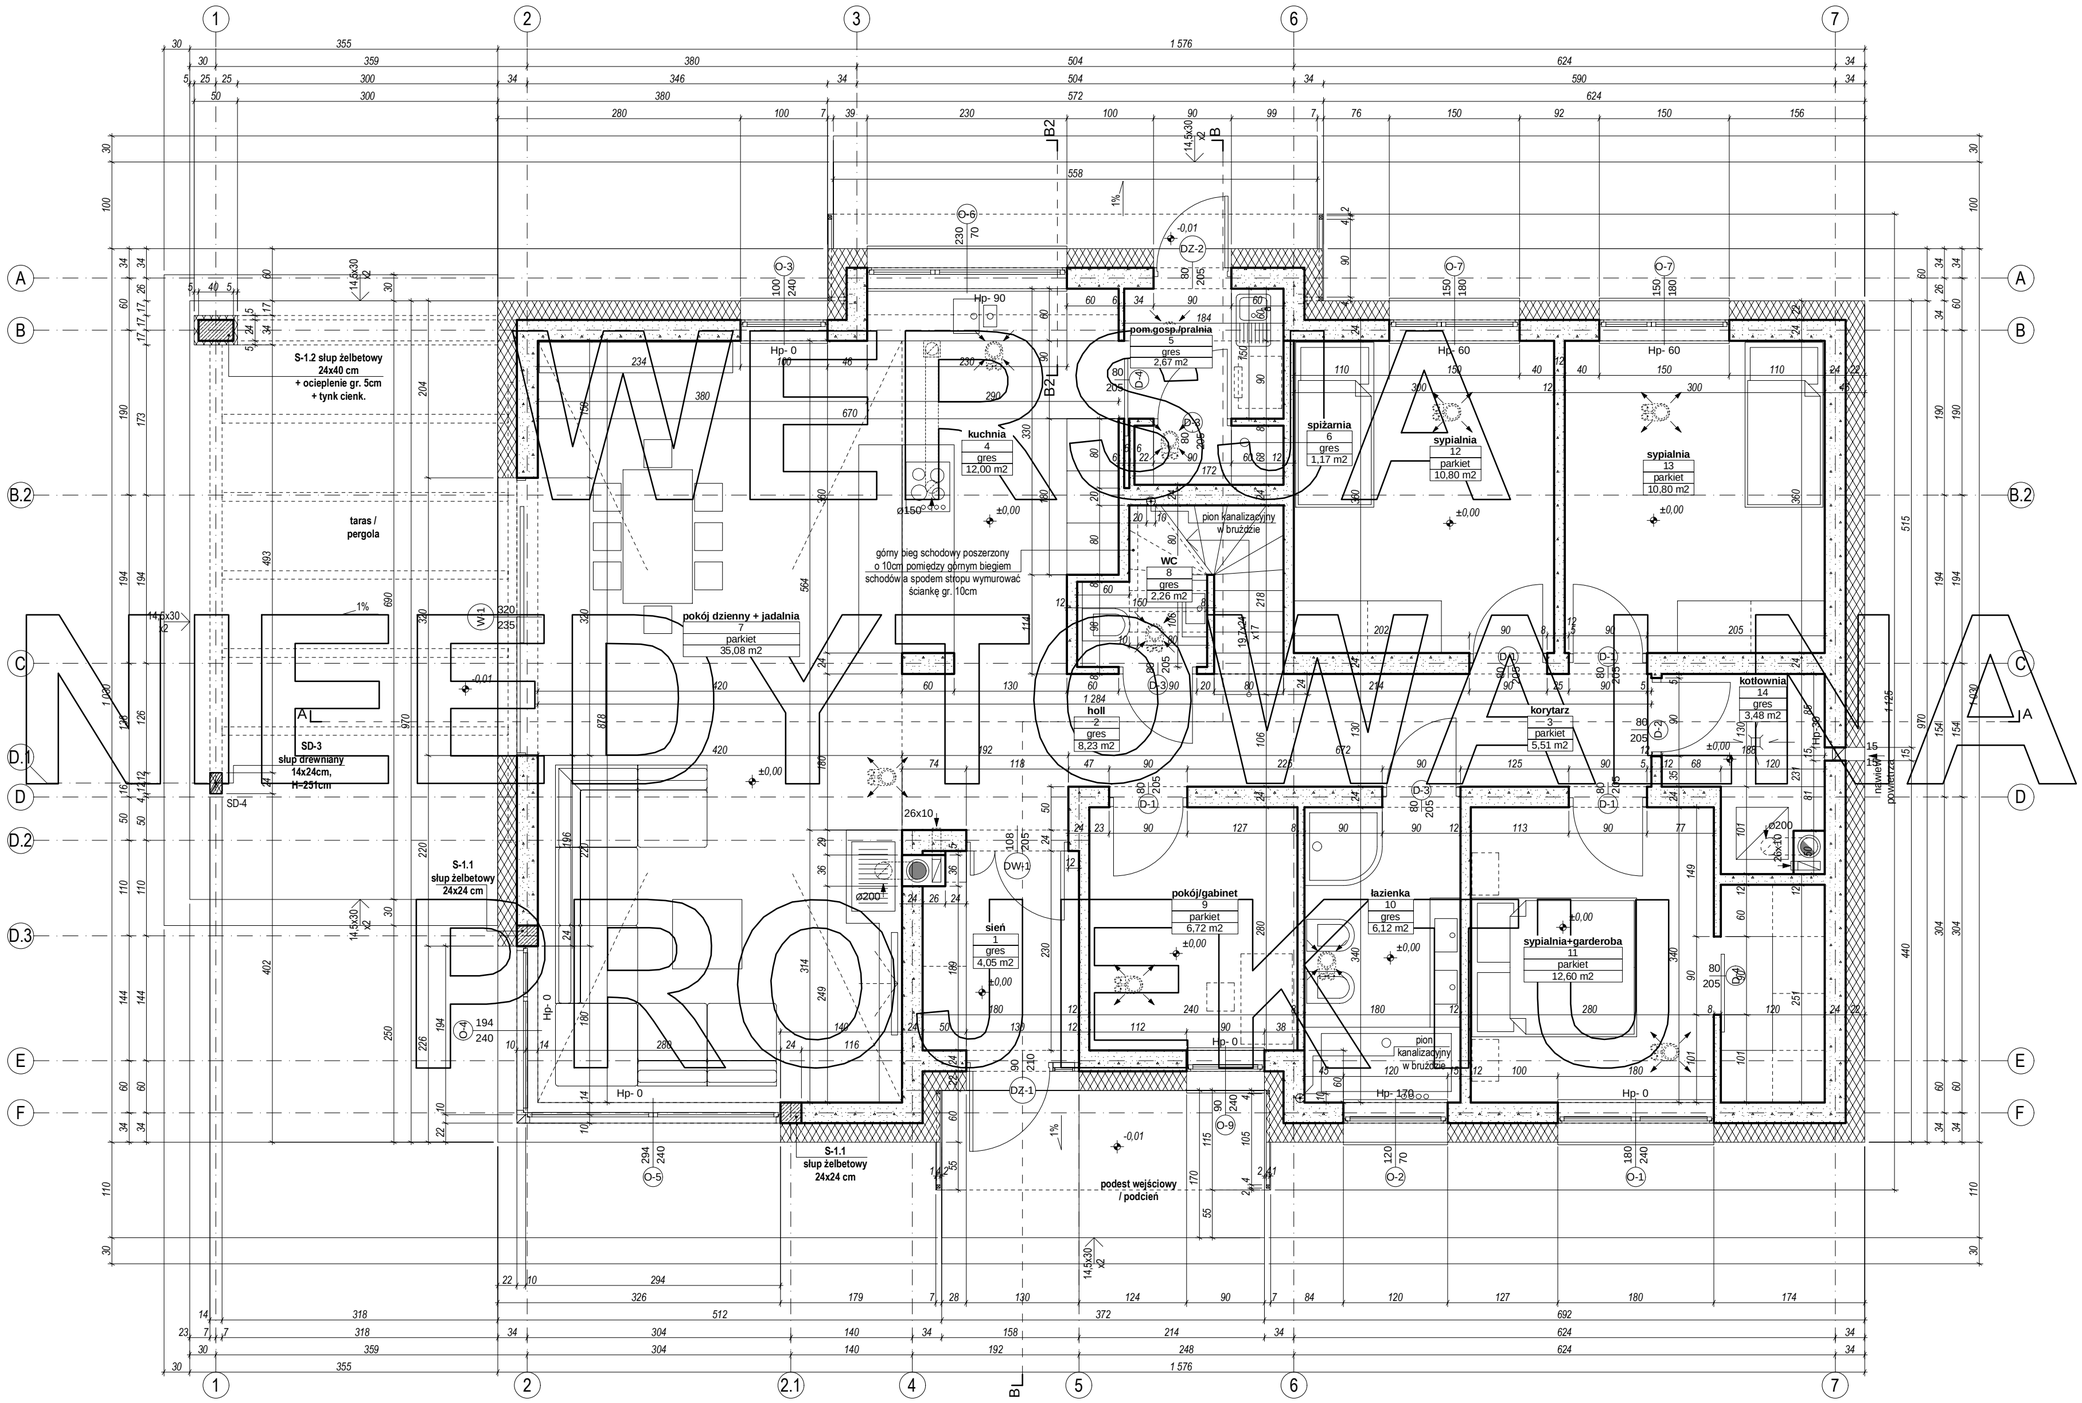


Przedstawiony rysunek jest chroniony prawem autorskim firmy MG PROJEKT
03-112 Warszawa ul.Uczniowska 14 tel. (22) 676-66-83 fax (22) 676-66-82 mob.600-392-884

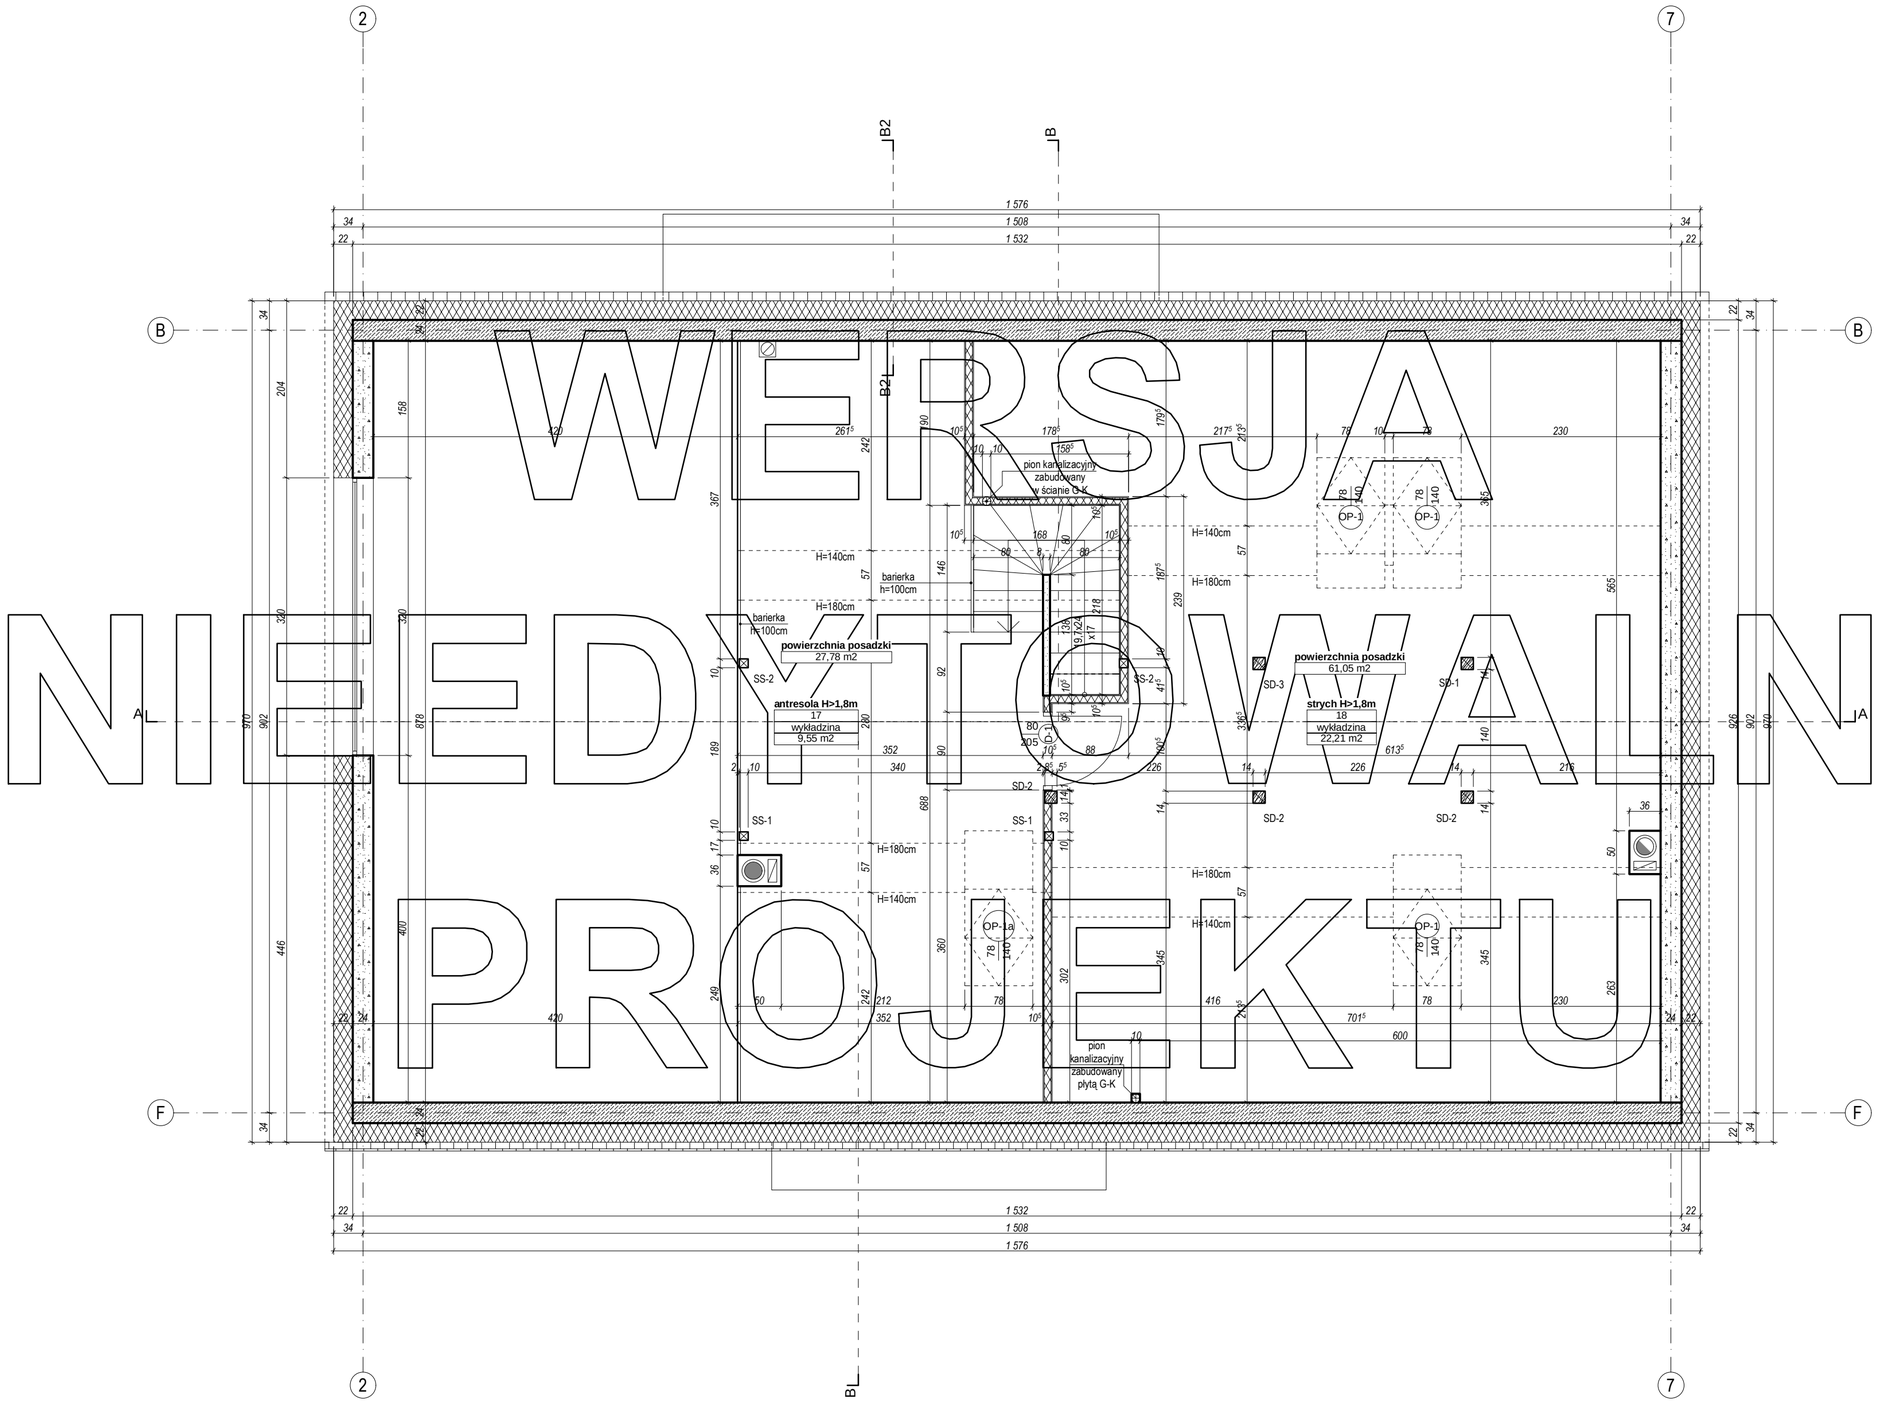


Przedstawiony rysunek jest chroniony prawem autorskim firmy MG PROJEKT
03-112 Warszawa ul.Uczniowska 14 tel. (22) 676-66-83 fax (22) 676-66-82 mob.600-392-884

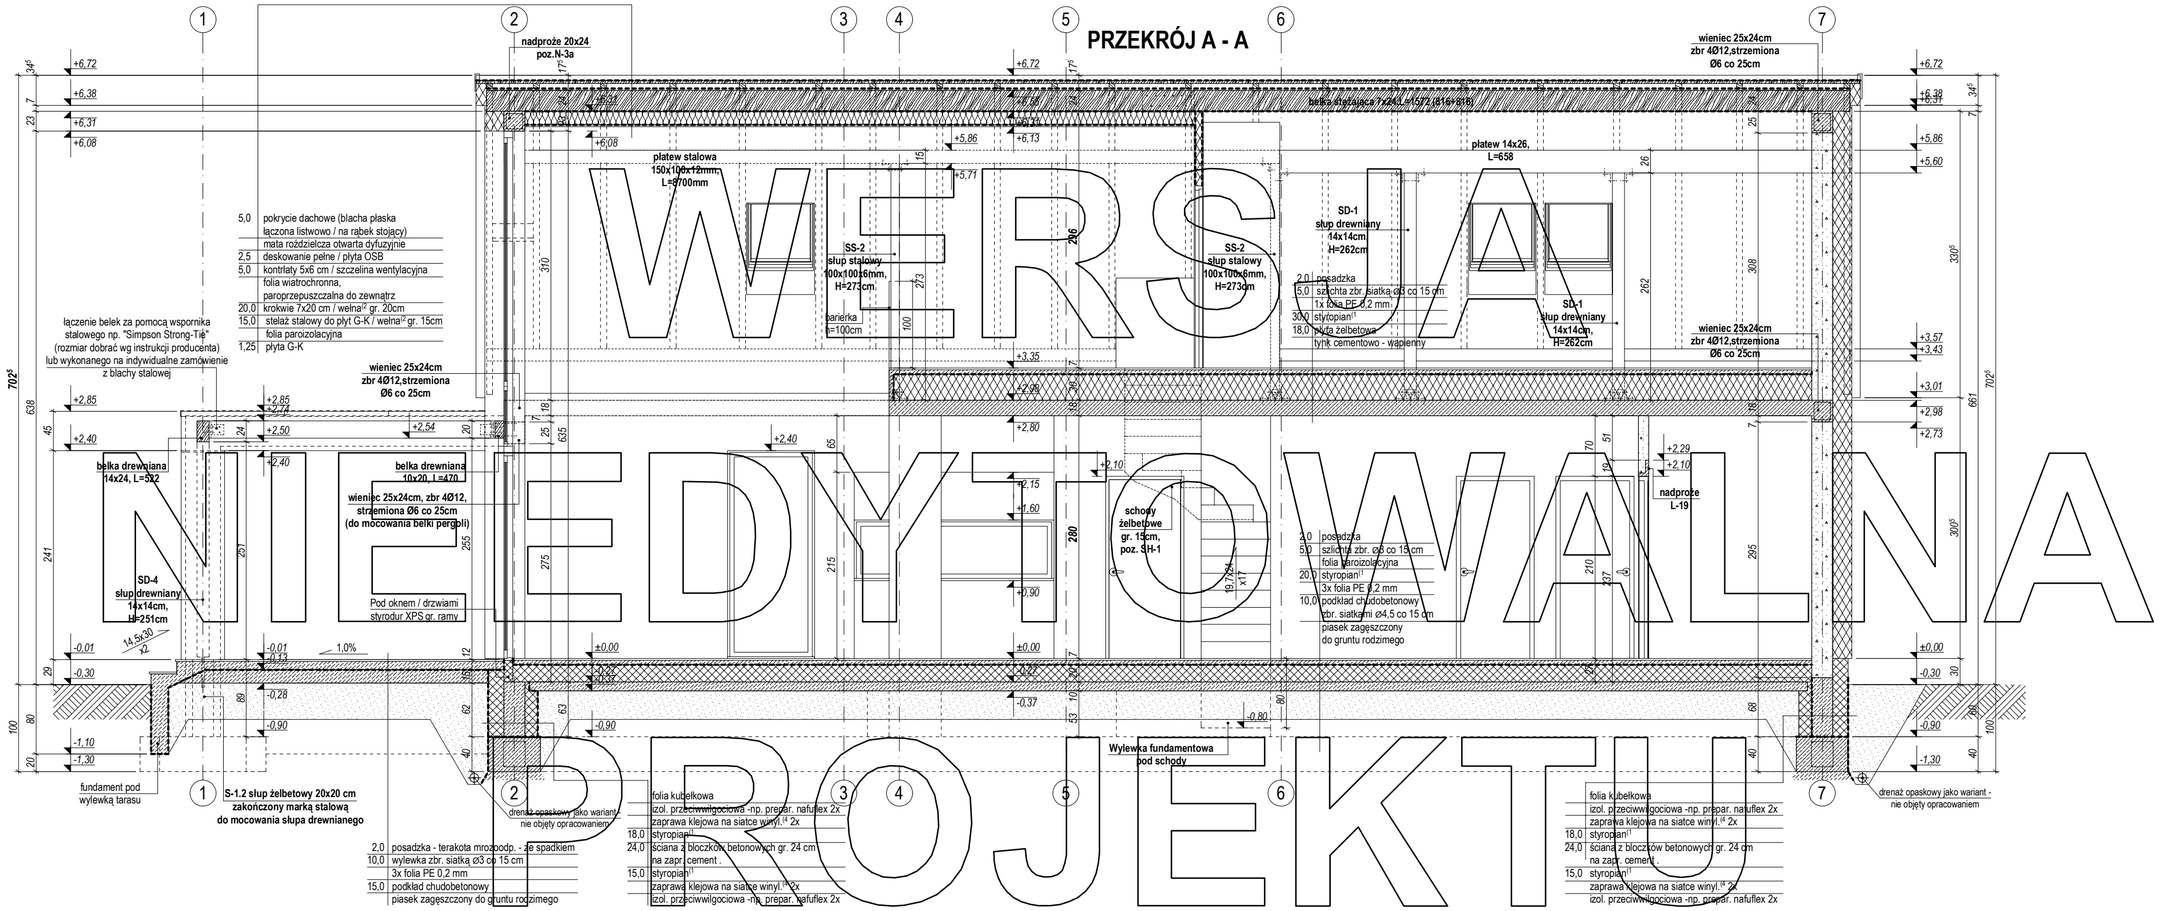


Przedstawiony rysunek jest chroniony prawem autorskim firmy MG PROJEKT
03-112 Warszawa ul.Uczniowska 14 tel. (22) 676-66-83 fax (22) 676-66-82 mob.600-392-884

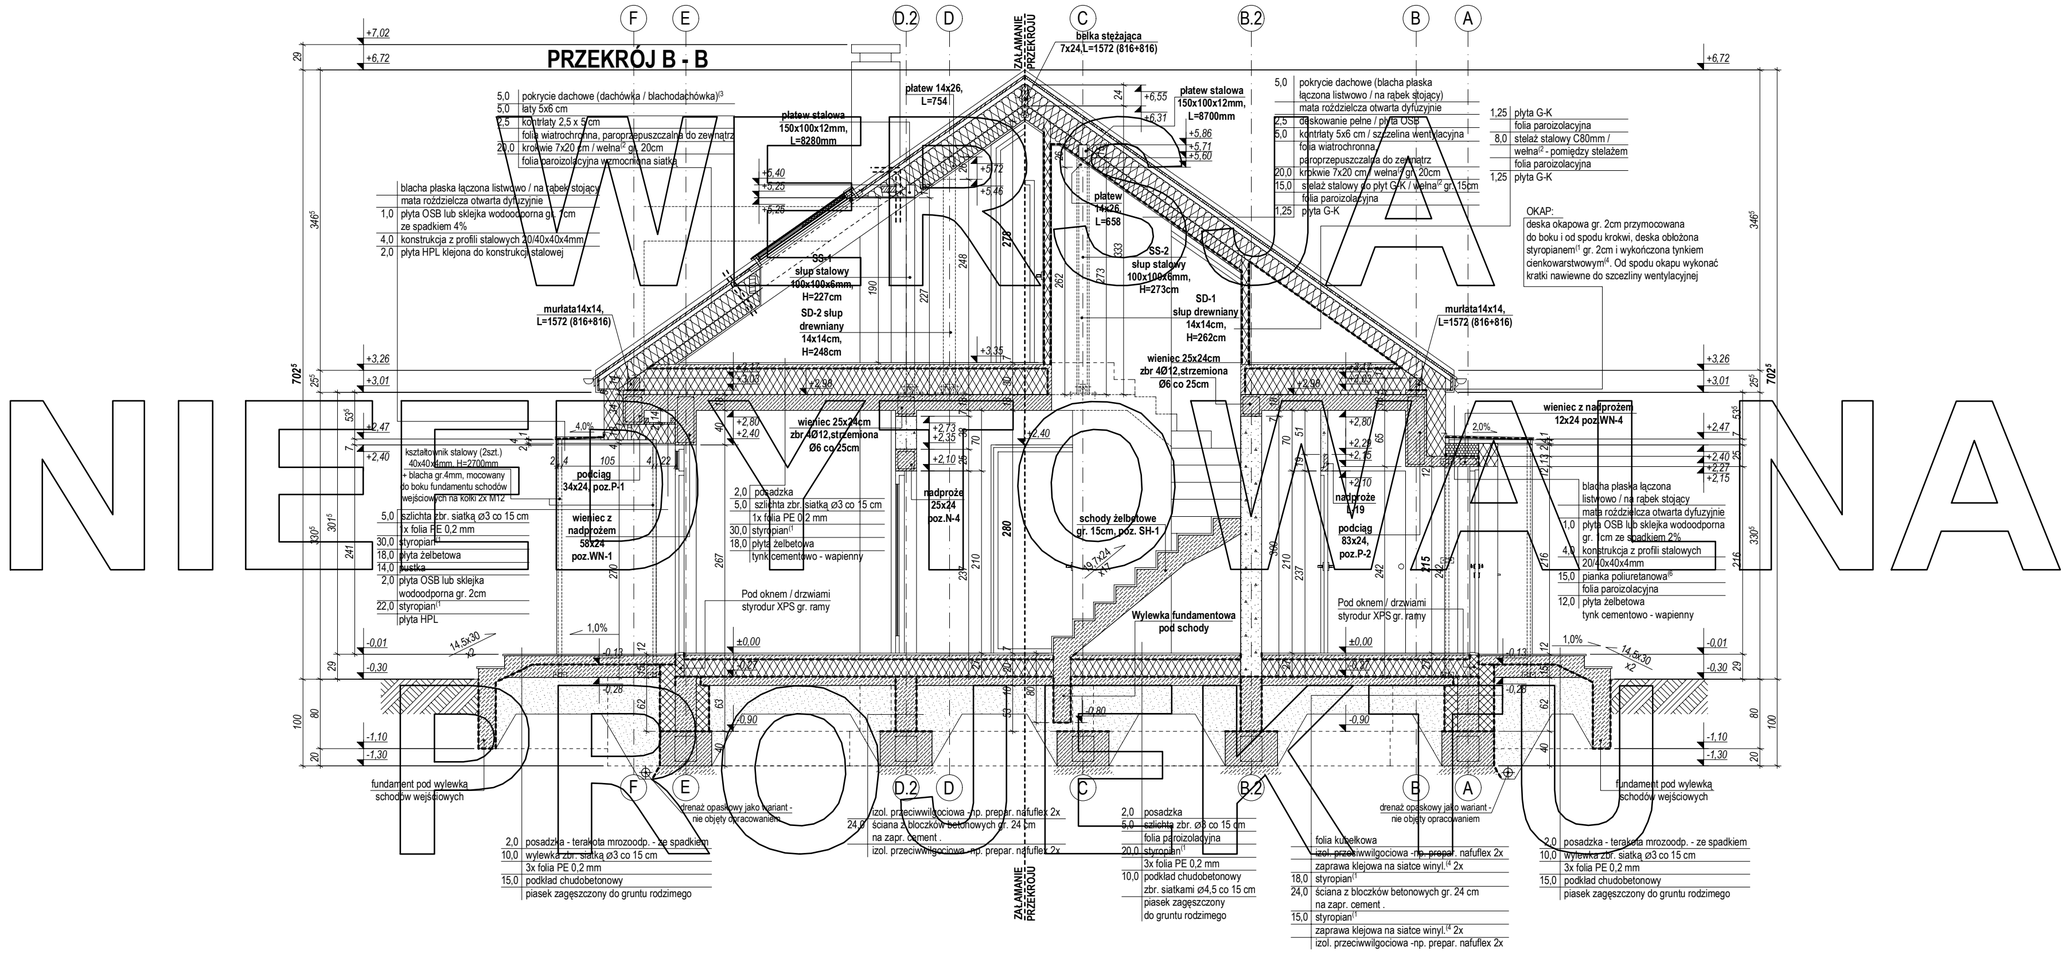


Przedstawiony rysunek jest chroniony prawem autorskim firmy MG PROJEKT
03-112 Warszawa ul.Uczniowska 14 tel. (22) 676-66-83 fax (22) 676-66-82 mob.600-392-884

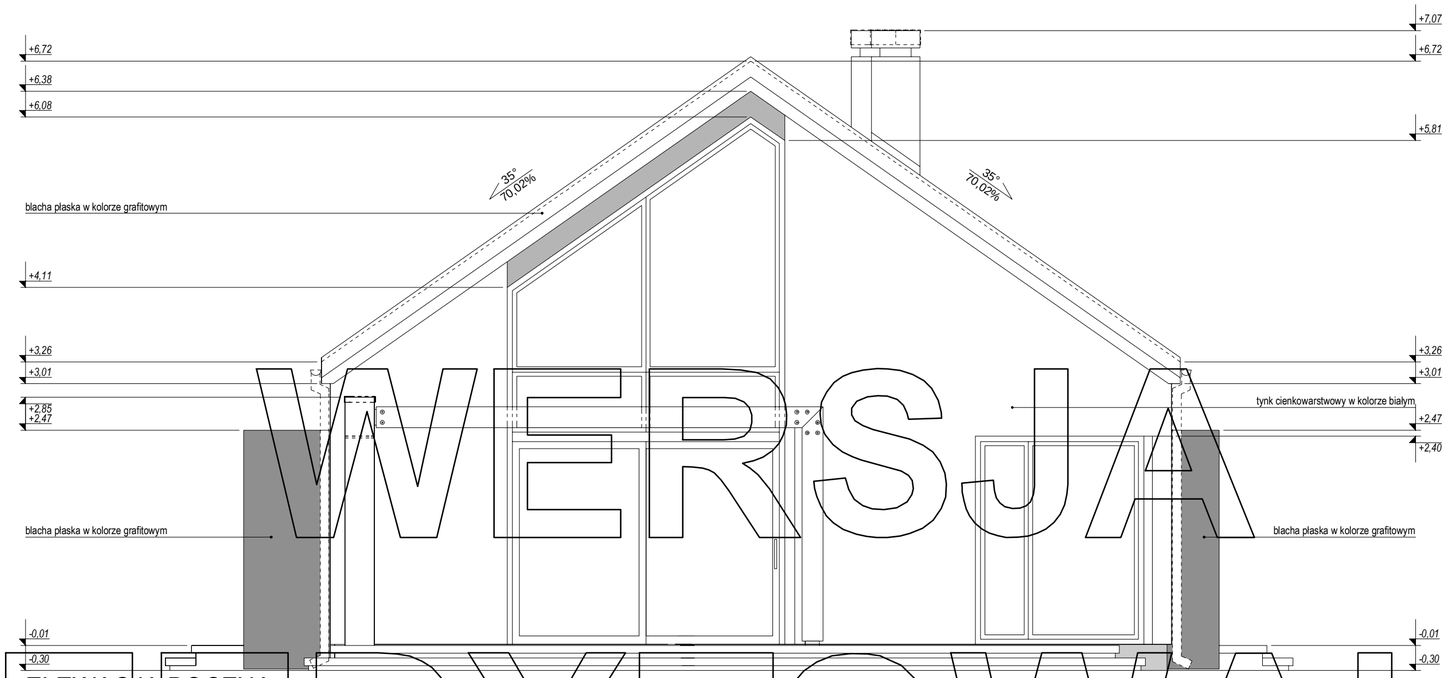


ELEWACJA BOCZNA:

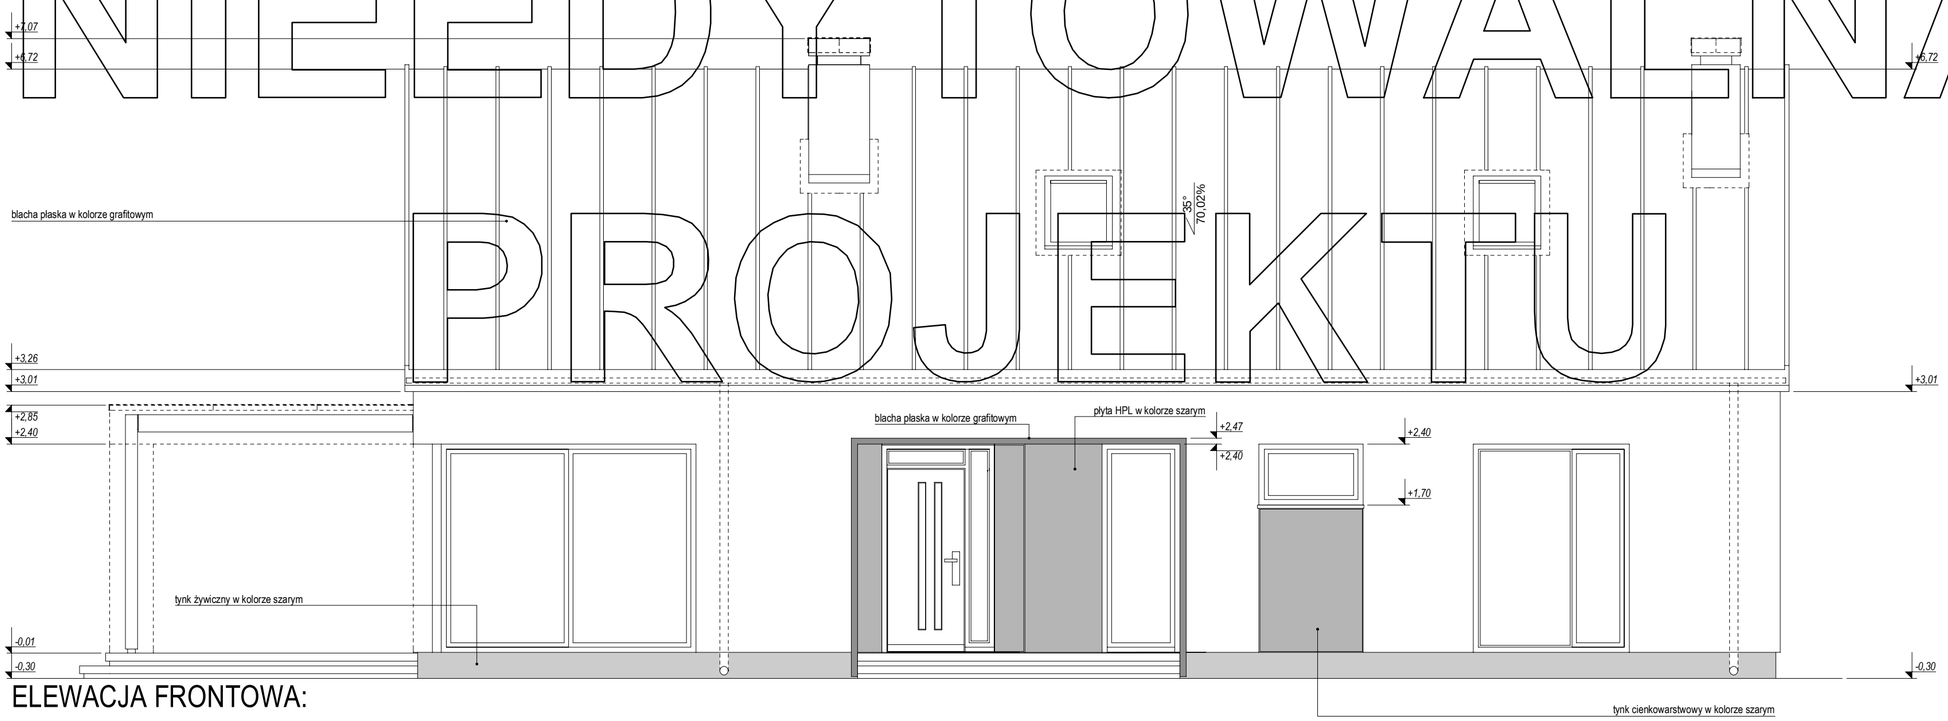


ELEWACJA FRONTOWA:

WERSJA NIEEDYTOWALNA PROJEKTU

Przedstawiony rysunek jest chroniony prawem autorskim firmy MG PROJEKT
03-112 Warszawa ul.Uczniowska 14 tel. (22) 676-66-83 fax (22) 676-66-82 mob.600-392-884

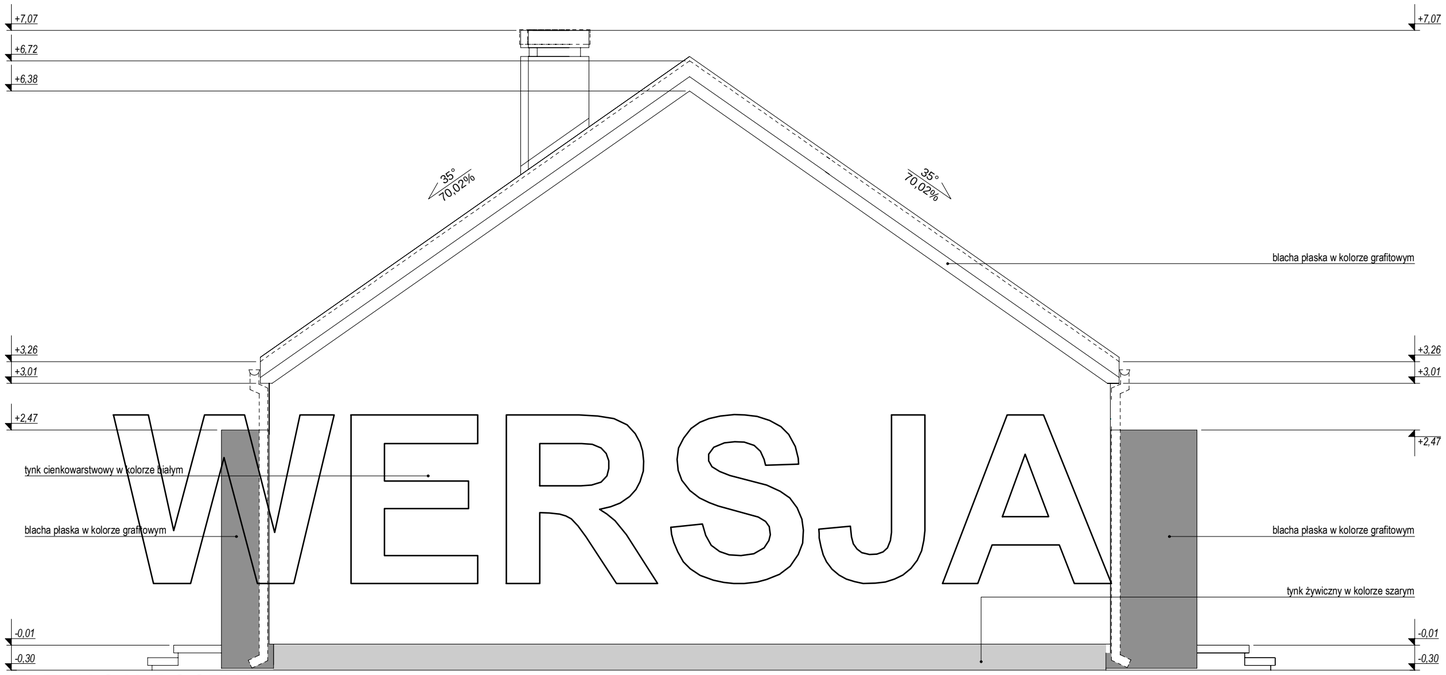


ELEWACJA BOCZNA:

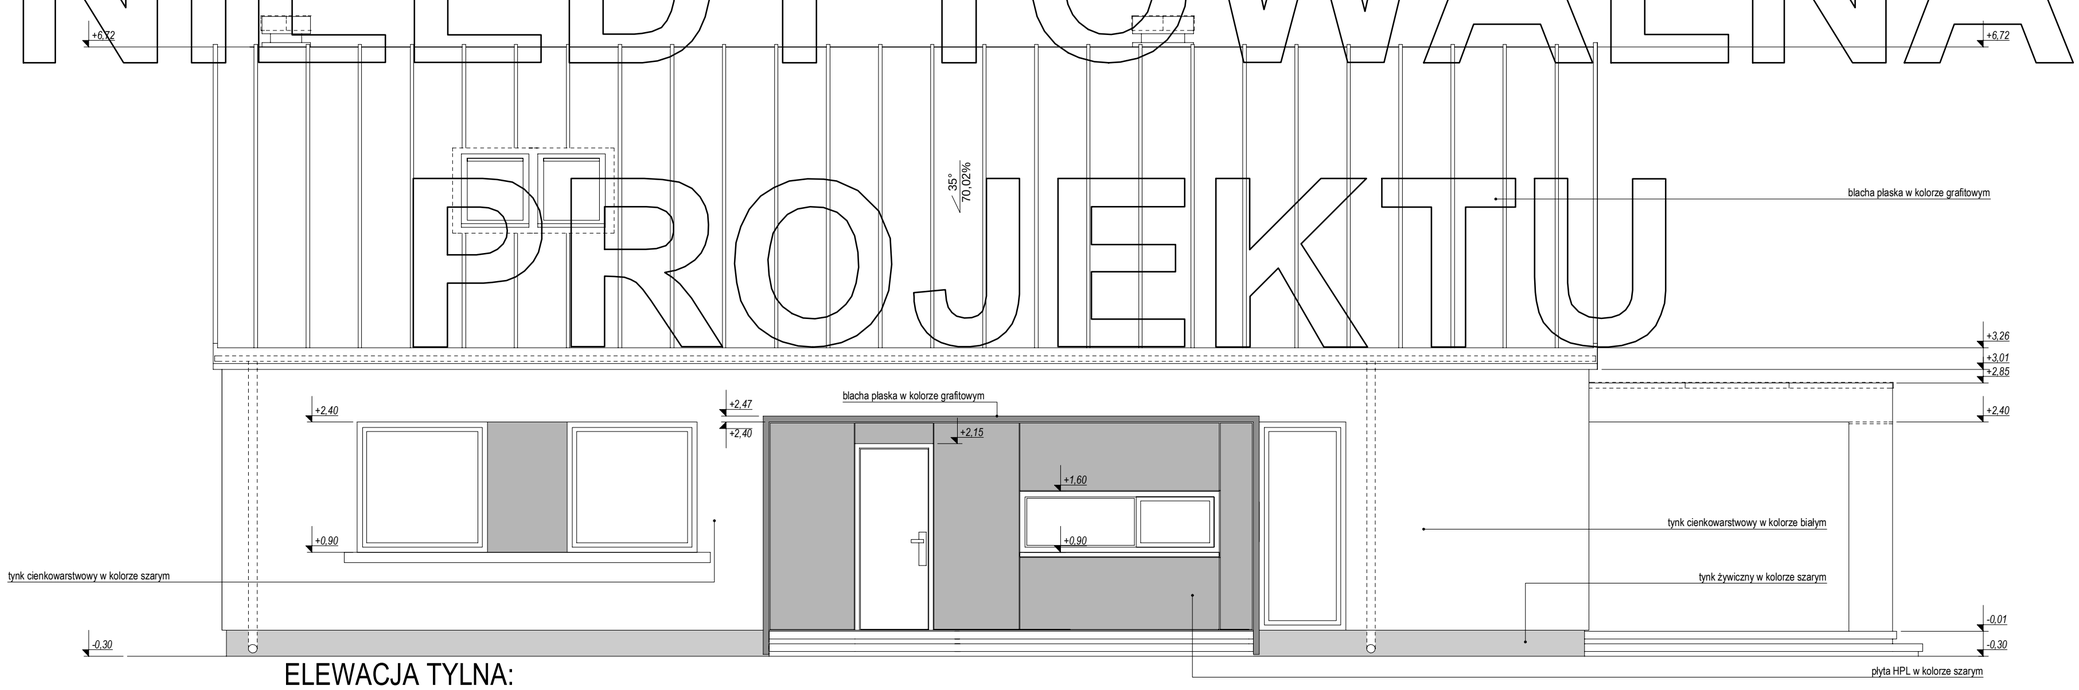


ELEWACJA TYLNA:

WERSJA NIEEDYTOWALNA PROJEKTU

Przedstawiony rysunek jest chroniony prawem autorskim firmy MG PROJEKT
03-112 Warszawa ul.Uczniowska 14 tel. (22) 676-66-83 fax (22) 676-66-82 mob.600-392-884