




RZUT PARTERU

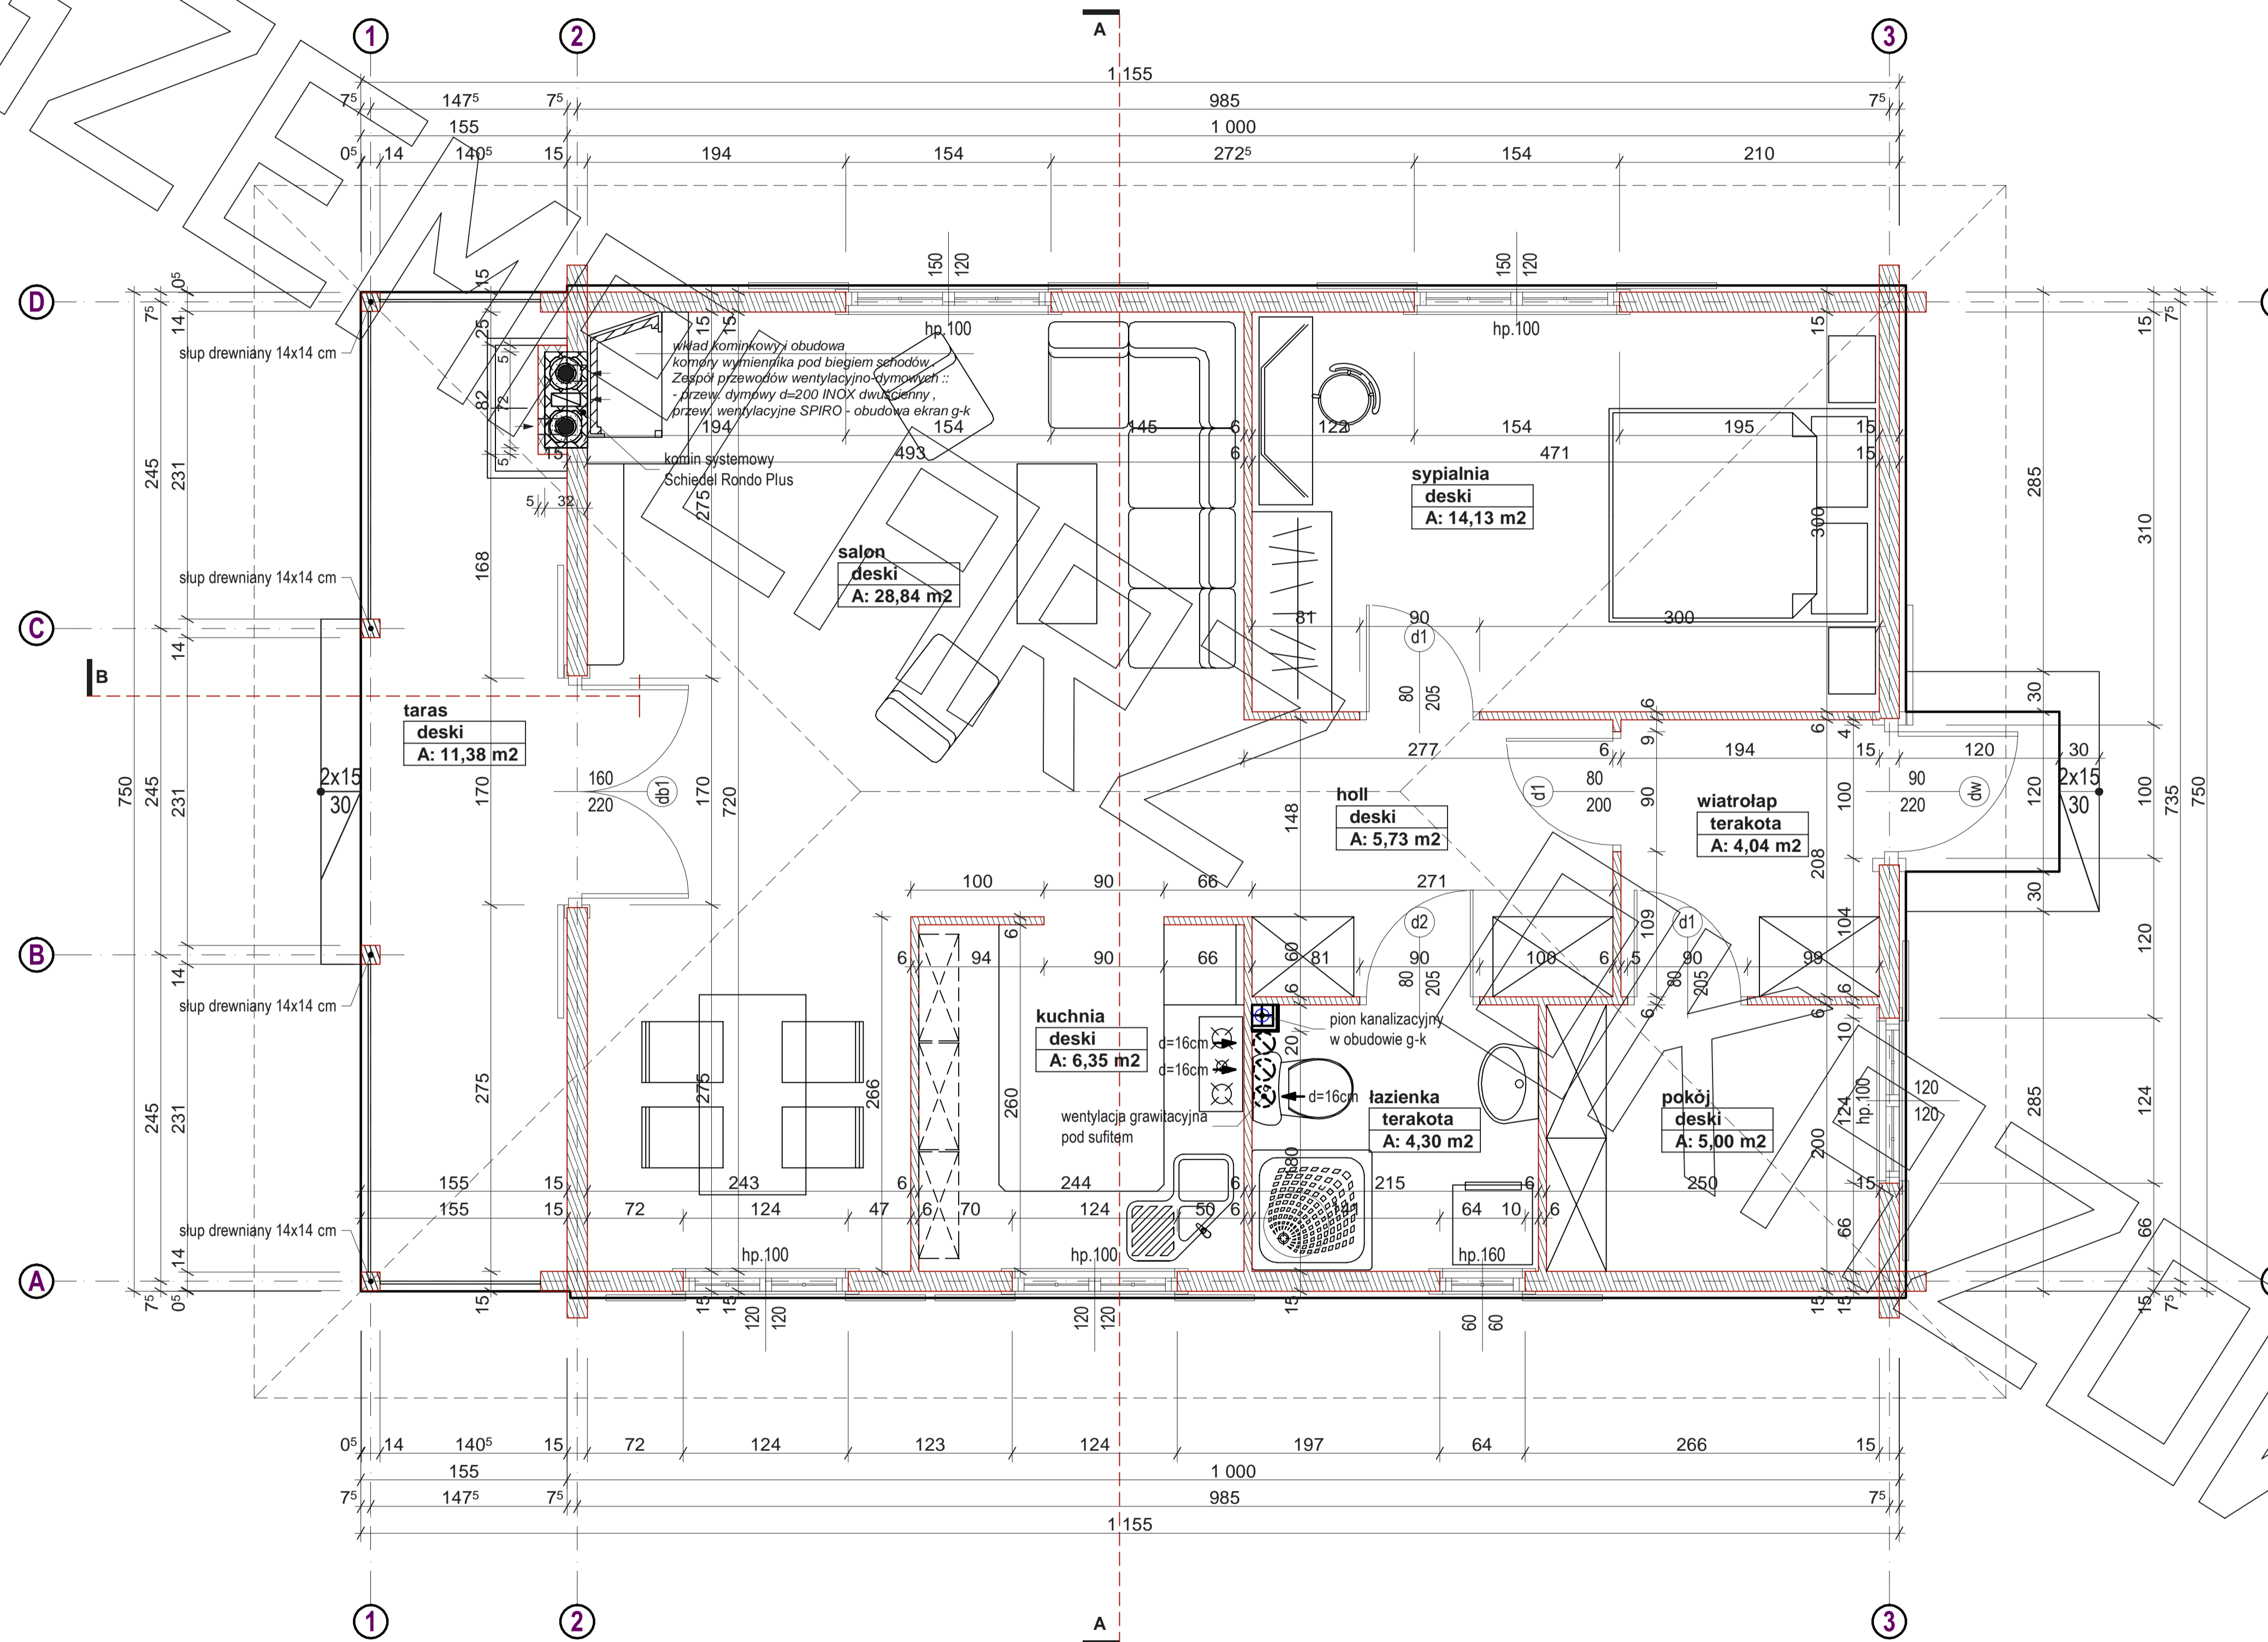

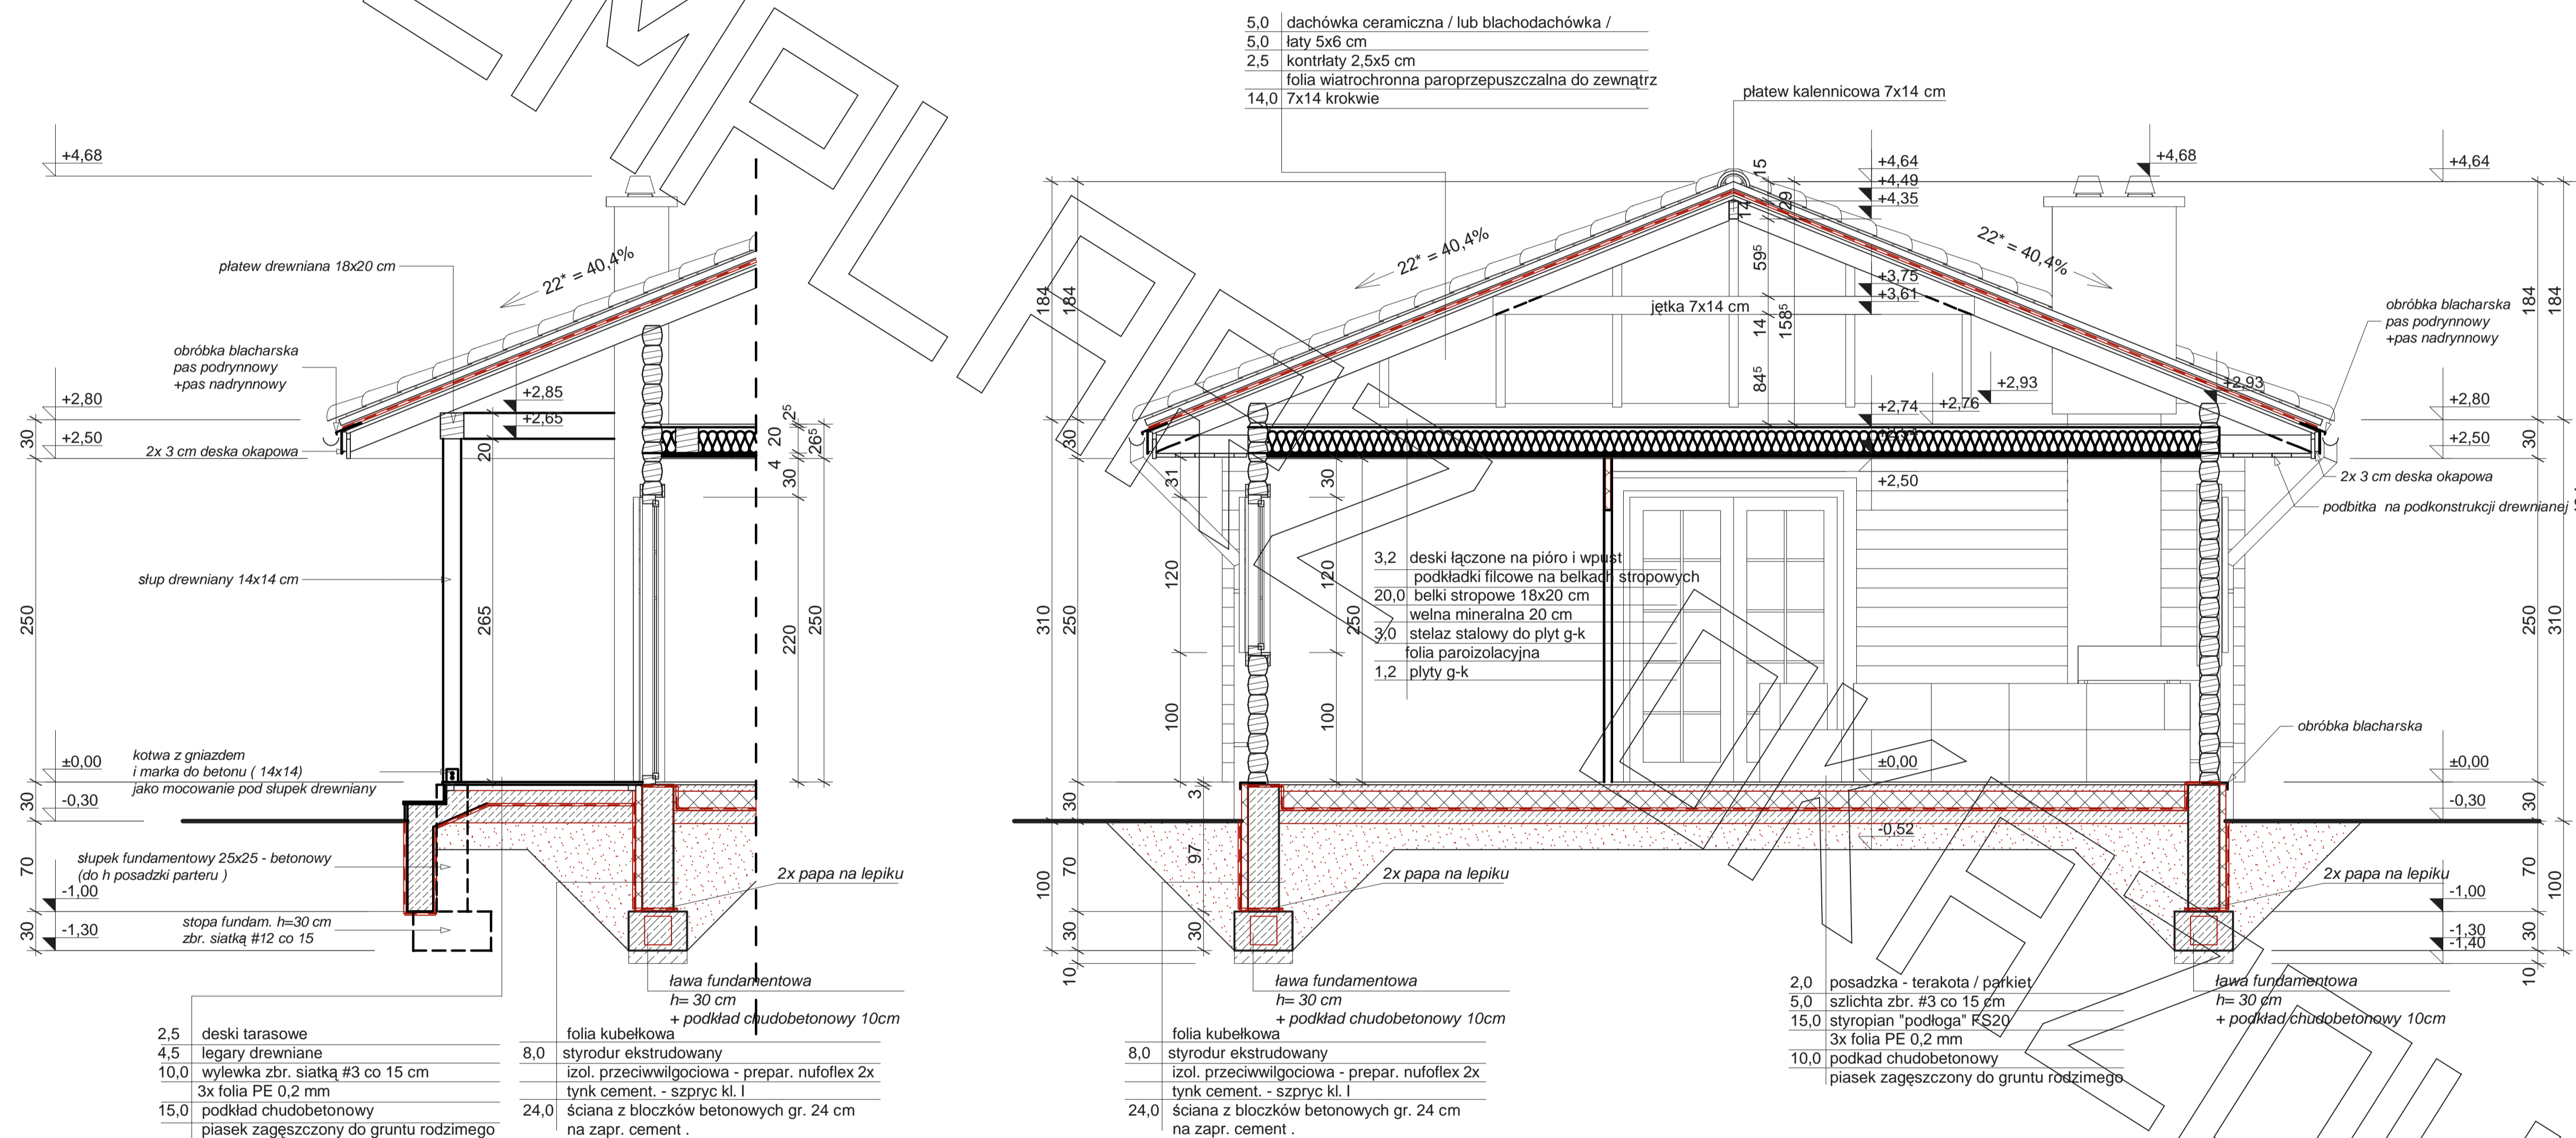




Elewacja boczna:

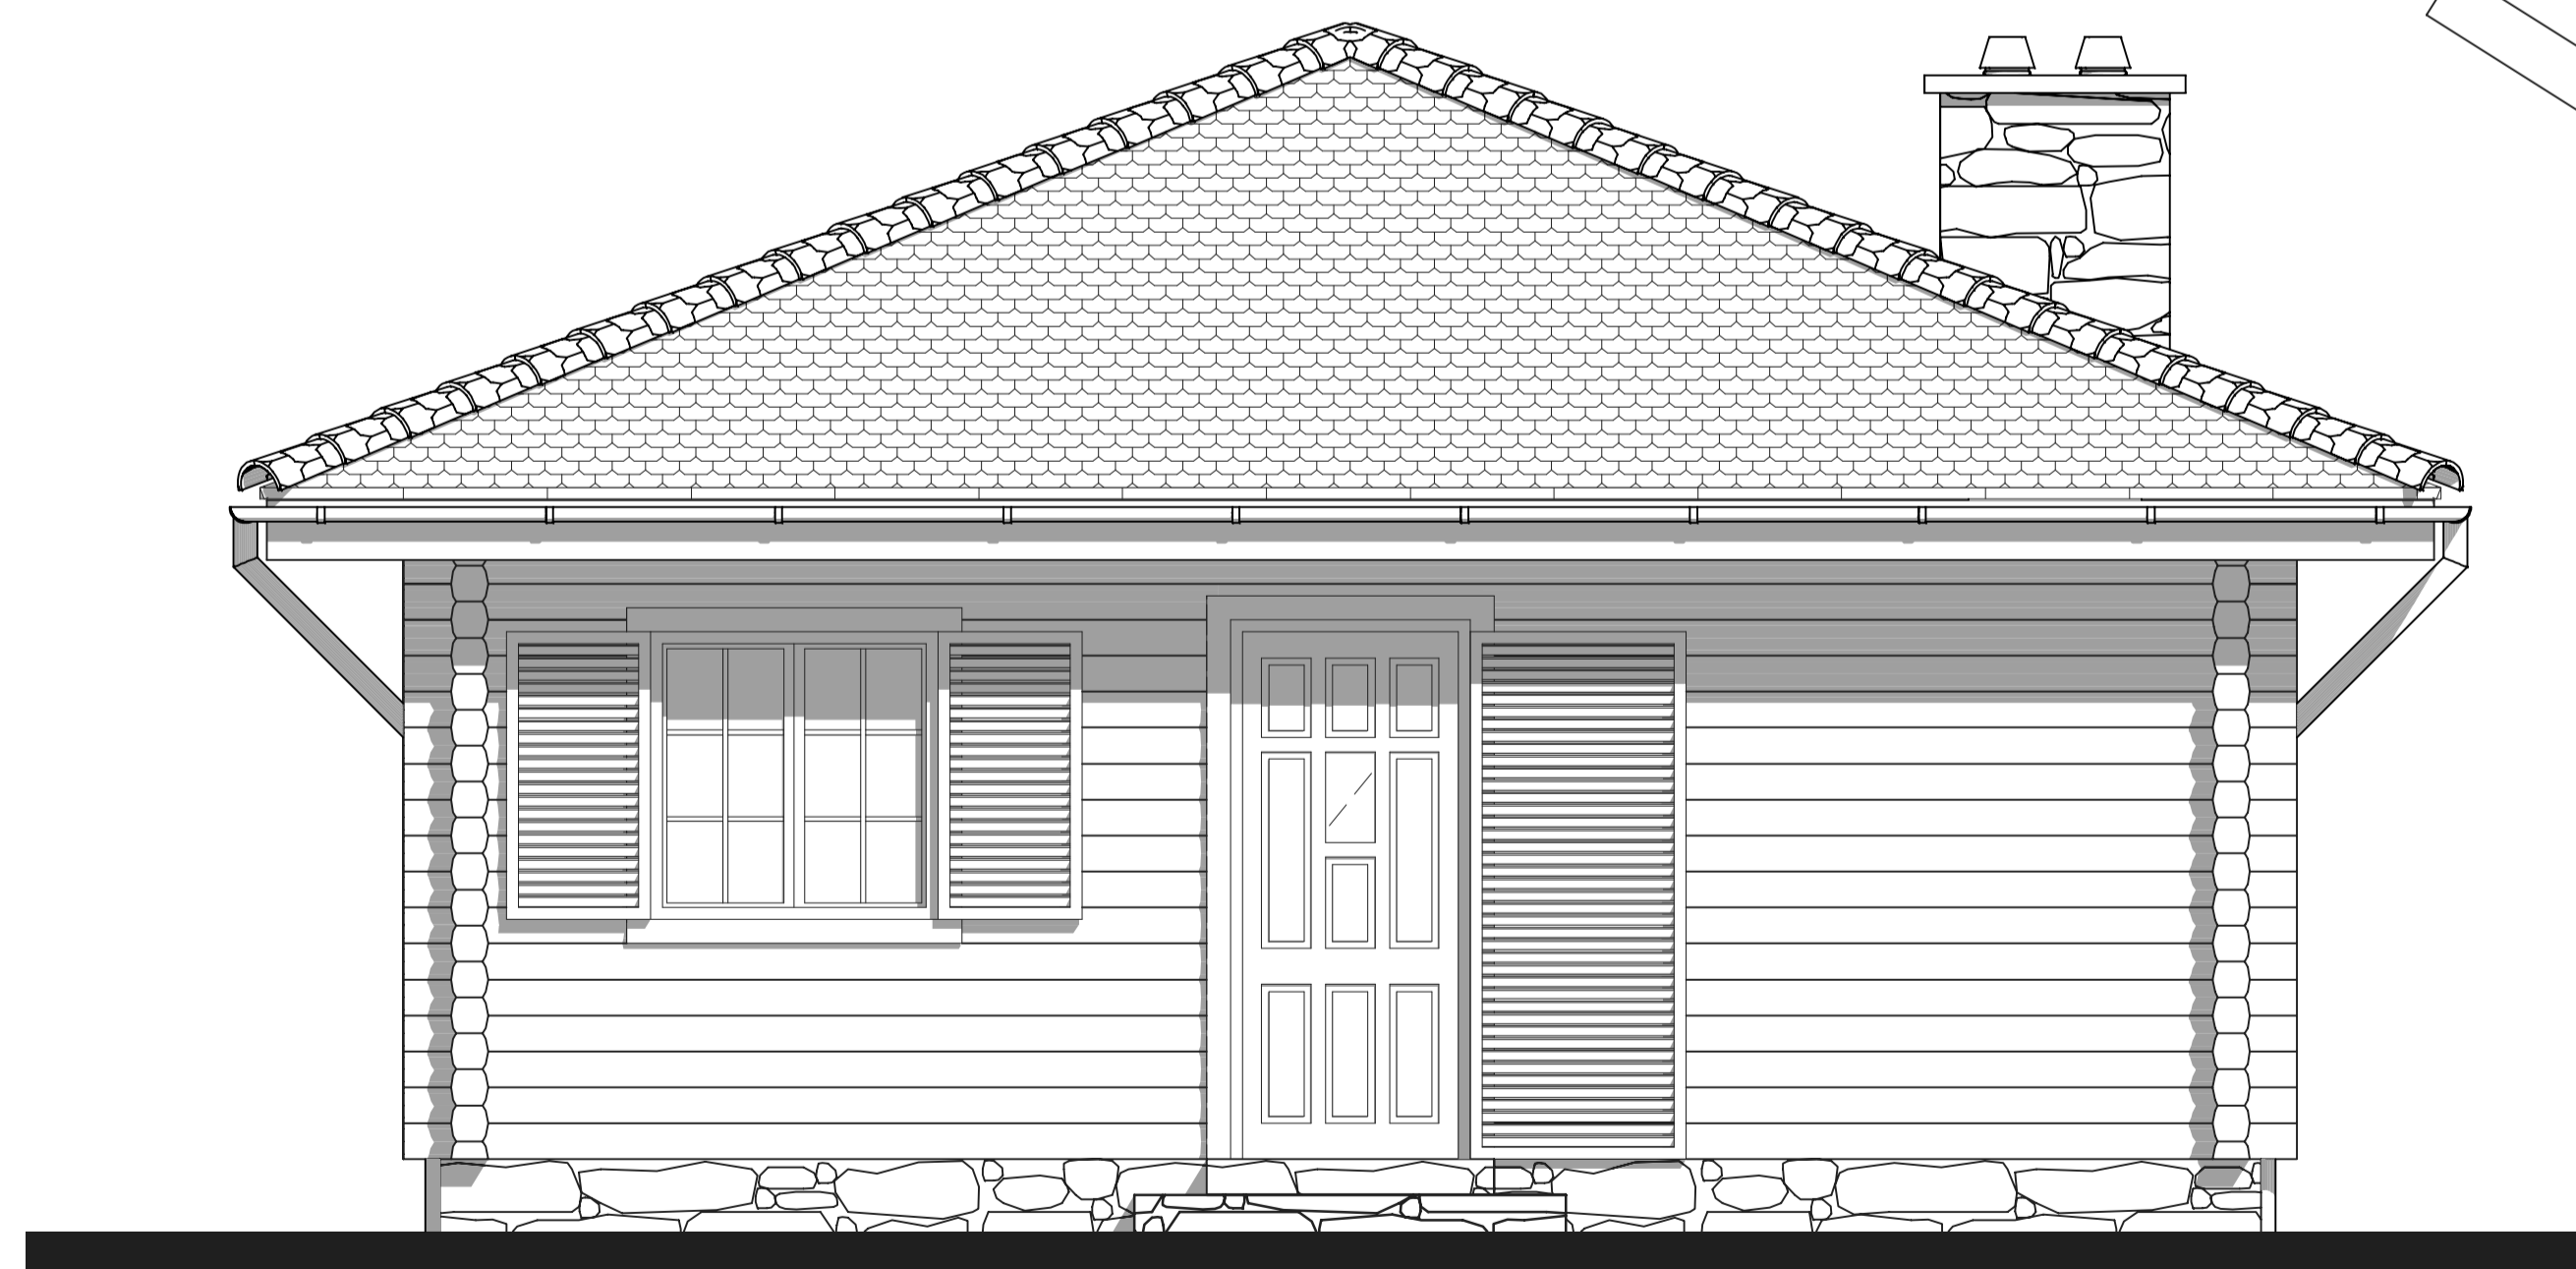

Elewacja wejściowa:



Elewacja boczna:

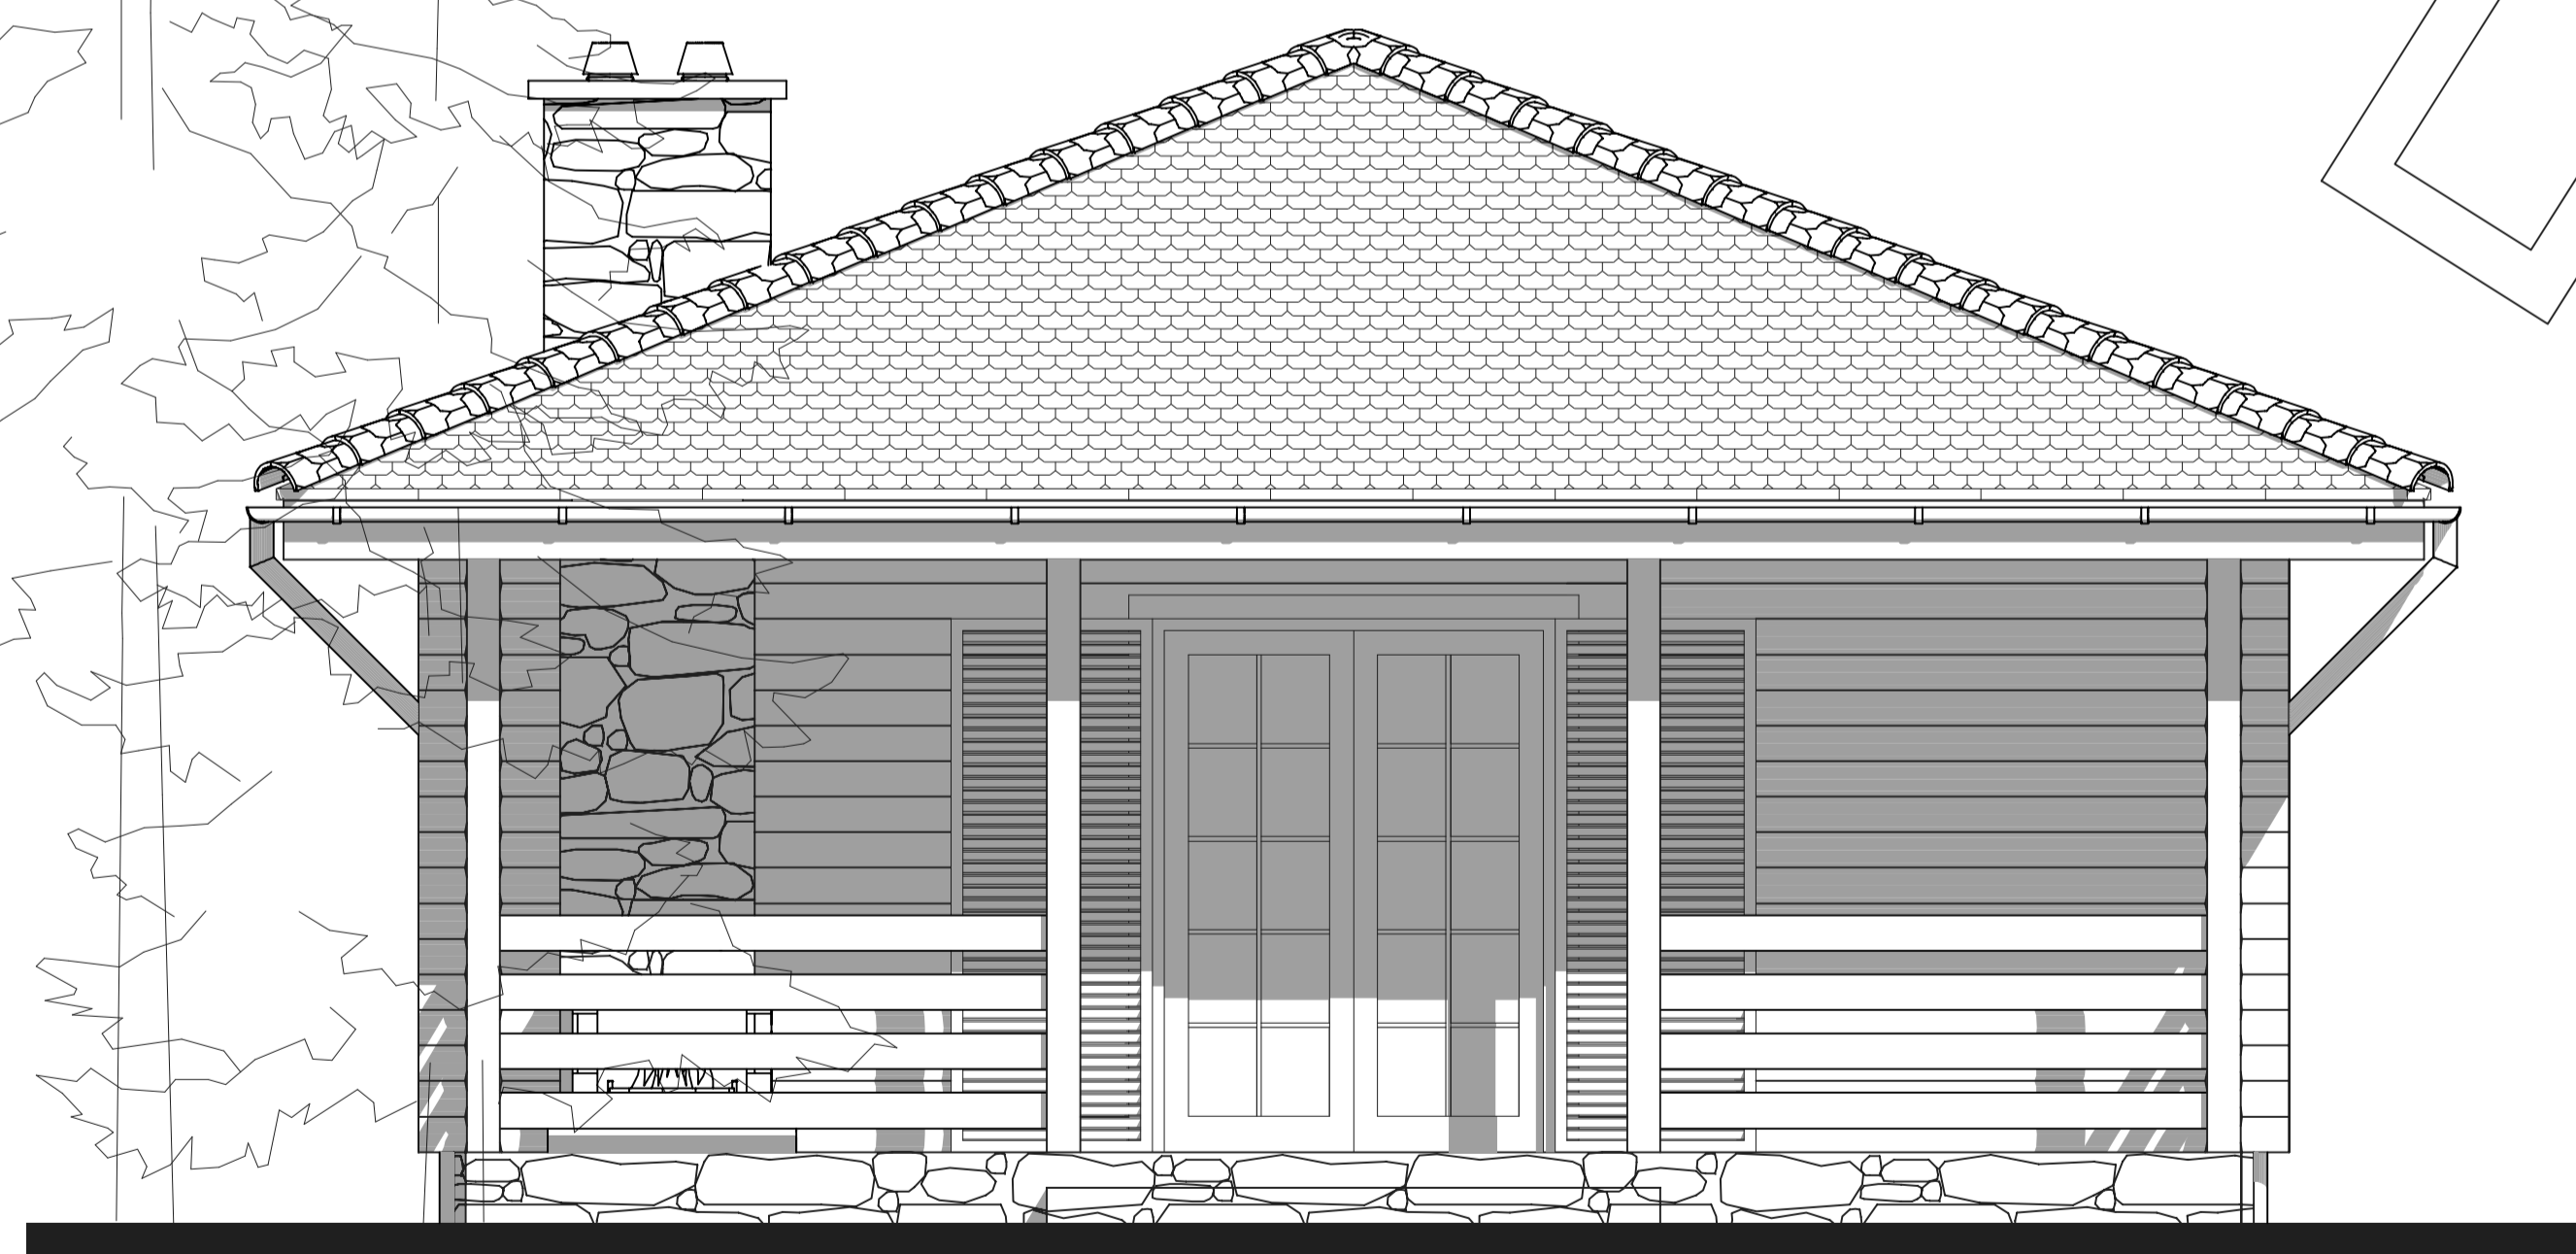

Elewacja ogrodowa: