RZUT PARTERU

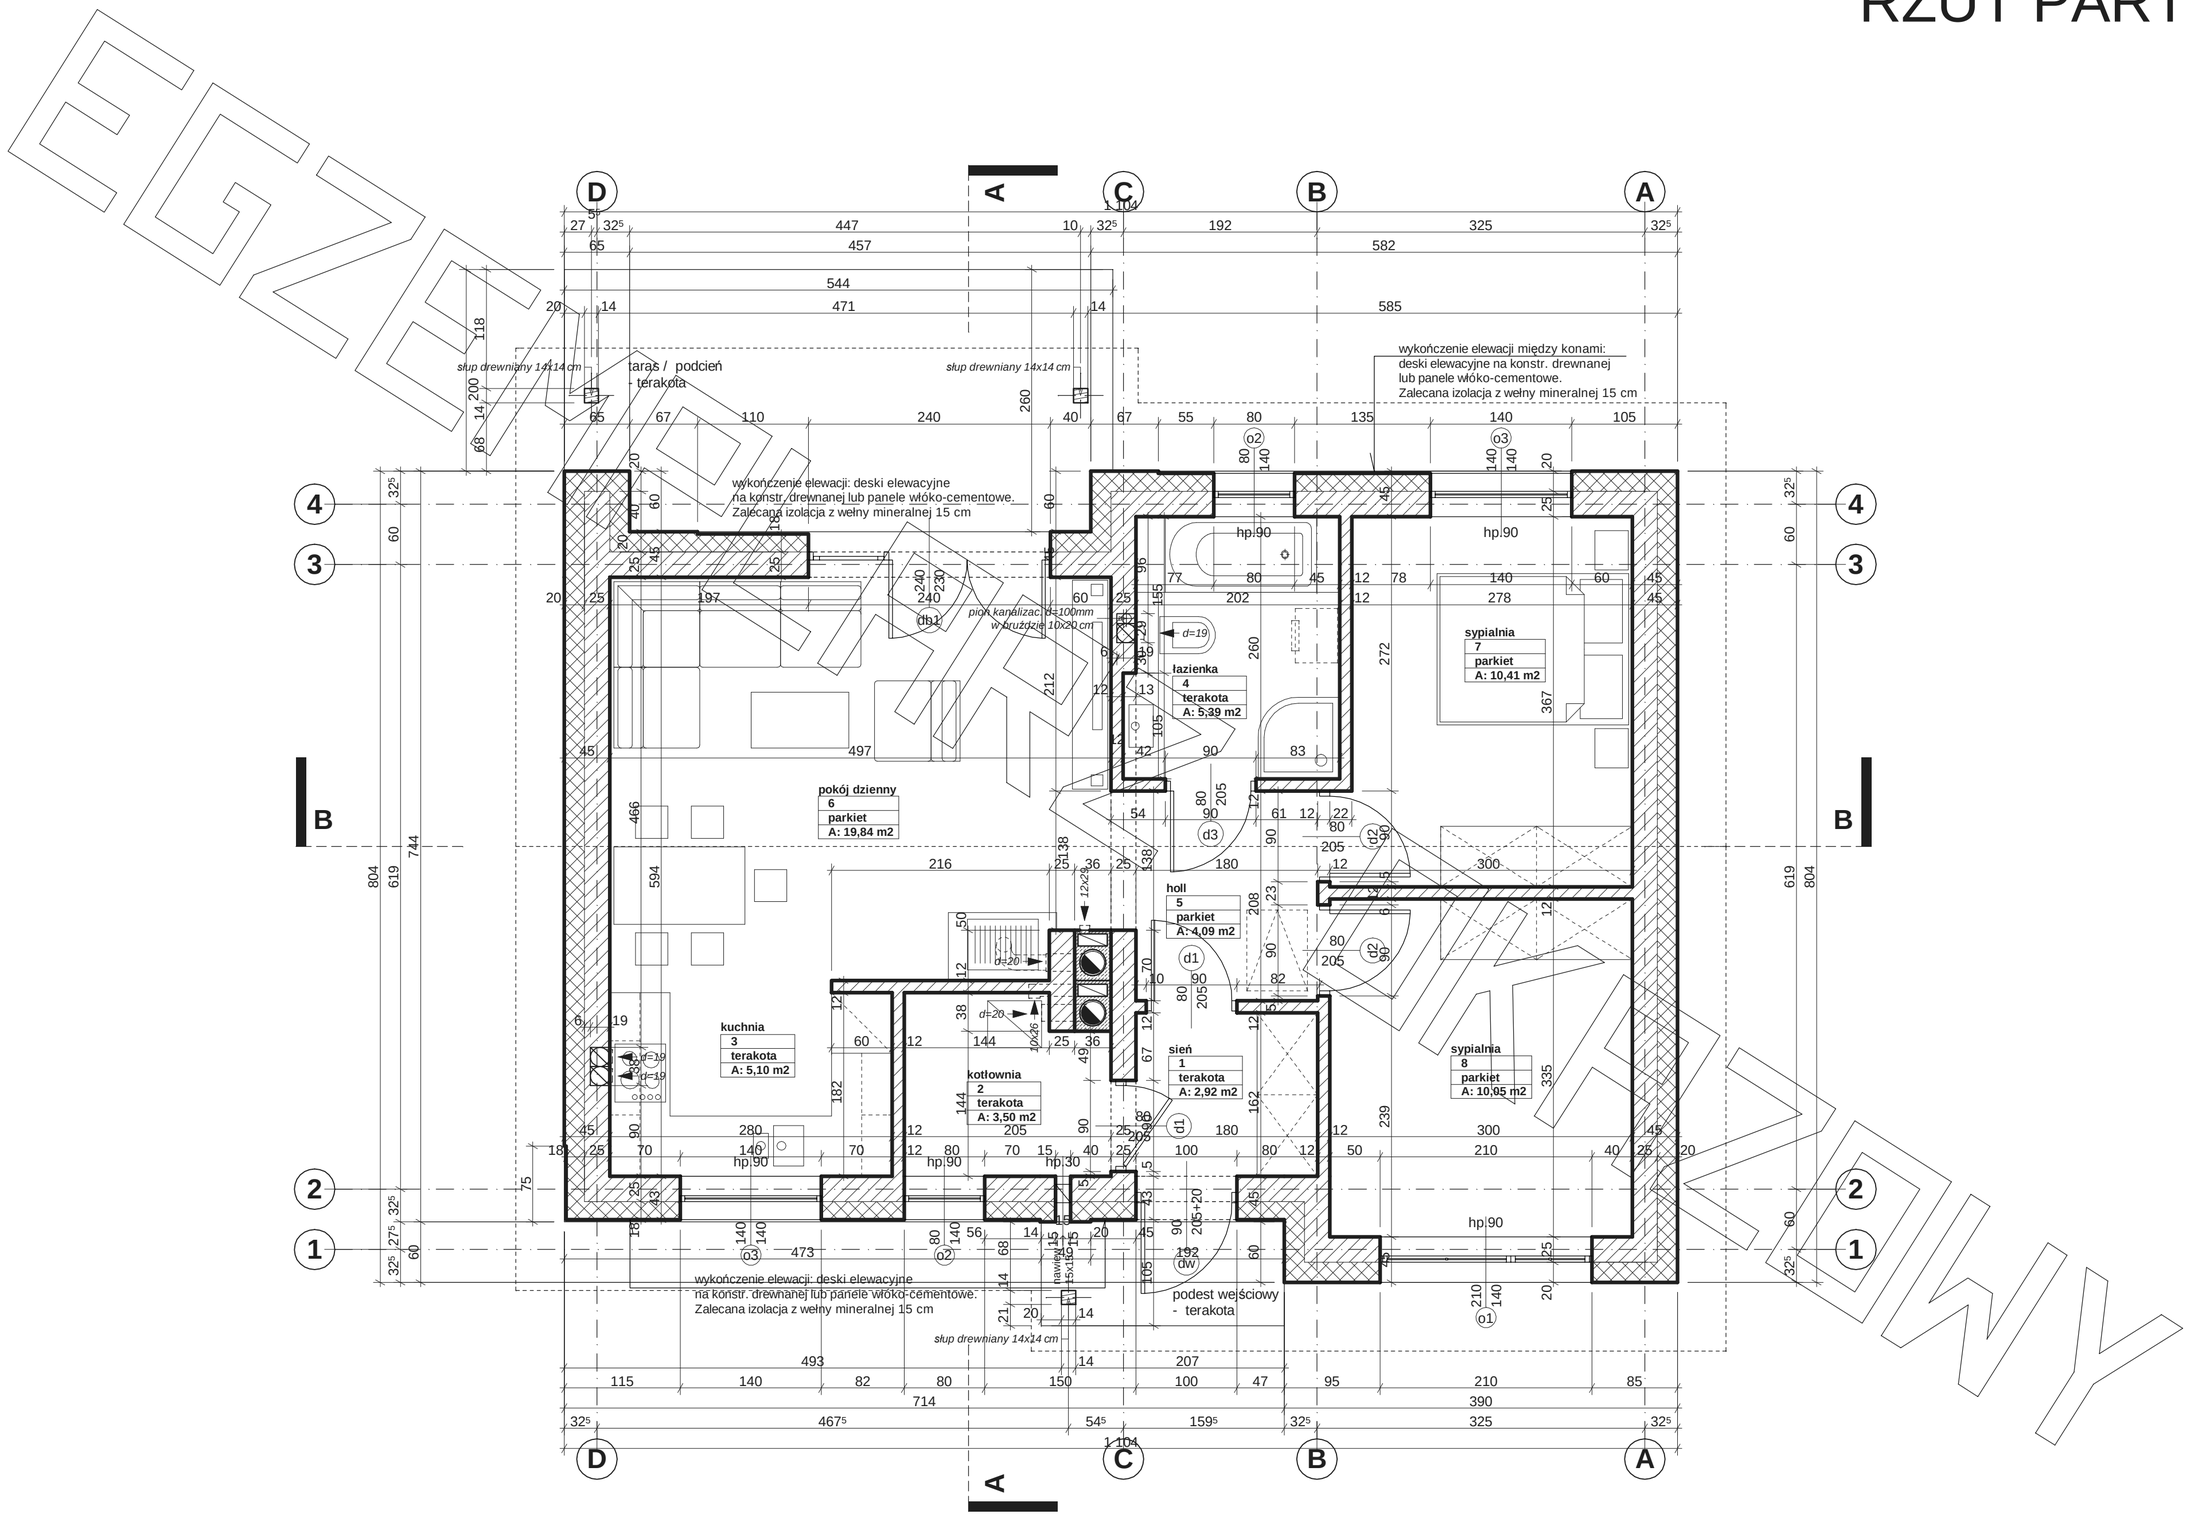

MG Projekt

Przedstawiony rysunek jest chroniony prawem autorskim firmy MG PROJEKT

03-112 Warszawa ul.Uczniowska tel. (22) 676-66-83 fax (22) 676-66-82 mob. 600-392-884

www.mgprojekt.com.pl

RZUT STRYCHU

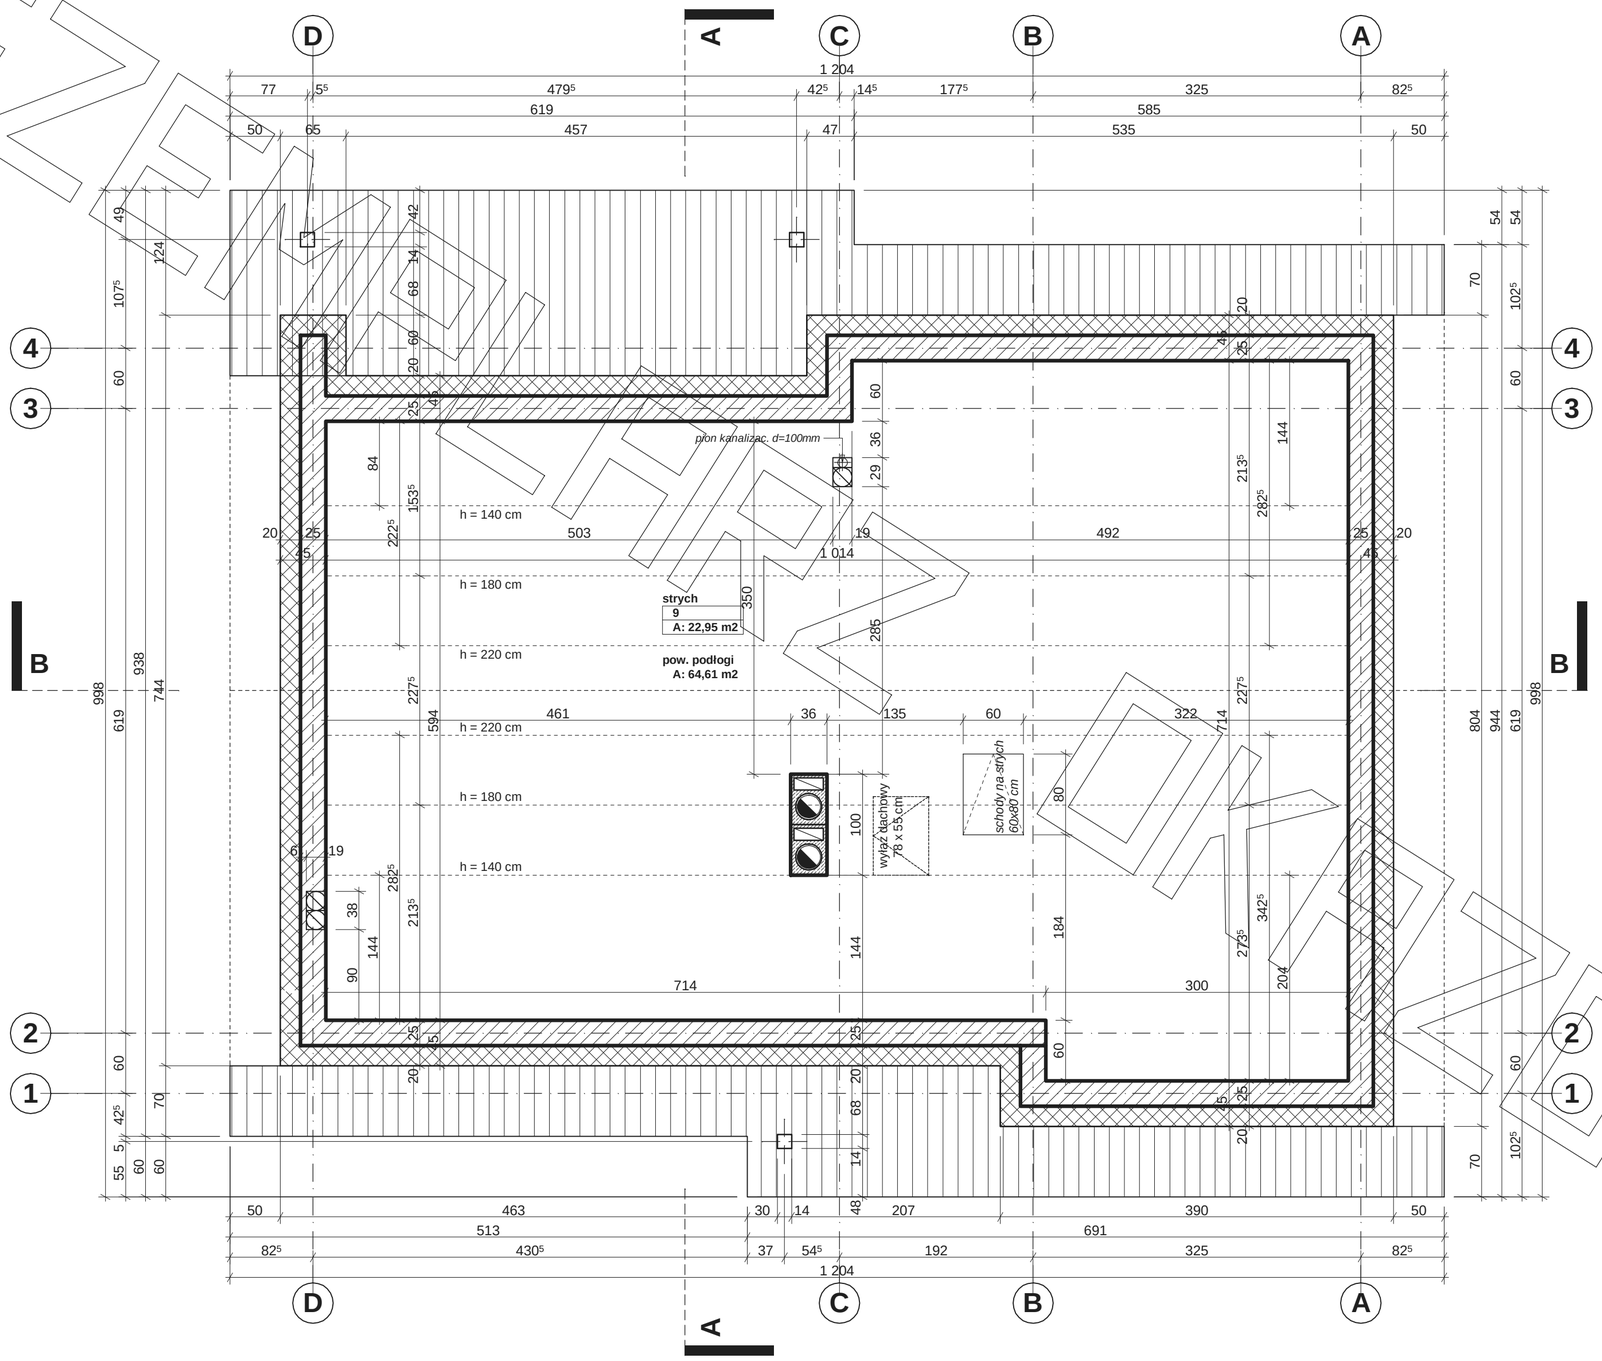

EGZEMPLARZ DOWODOWY

Przedstawiony rysunek jest chroniony prawem autorskim firmy MG PROJEKT

MG Projekt
03-112 Warszawa ul.Uczniowska tel. (22) 676-66-83 fax (22) 676-66-82 mob. 600-392-884
www.mgprojekt.com.pl

PRZEKRÓJ

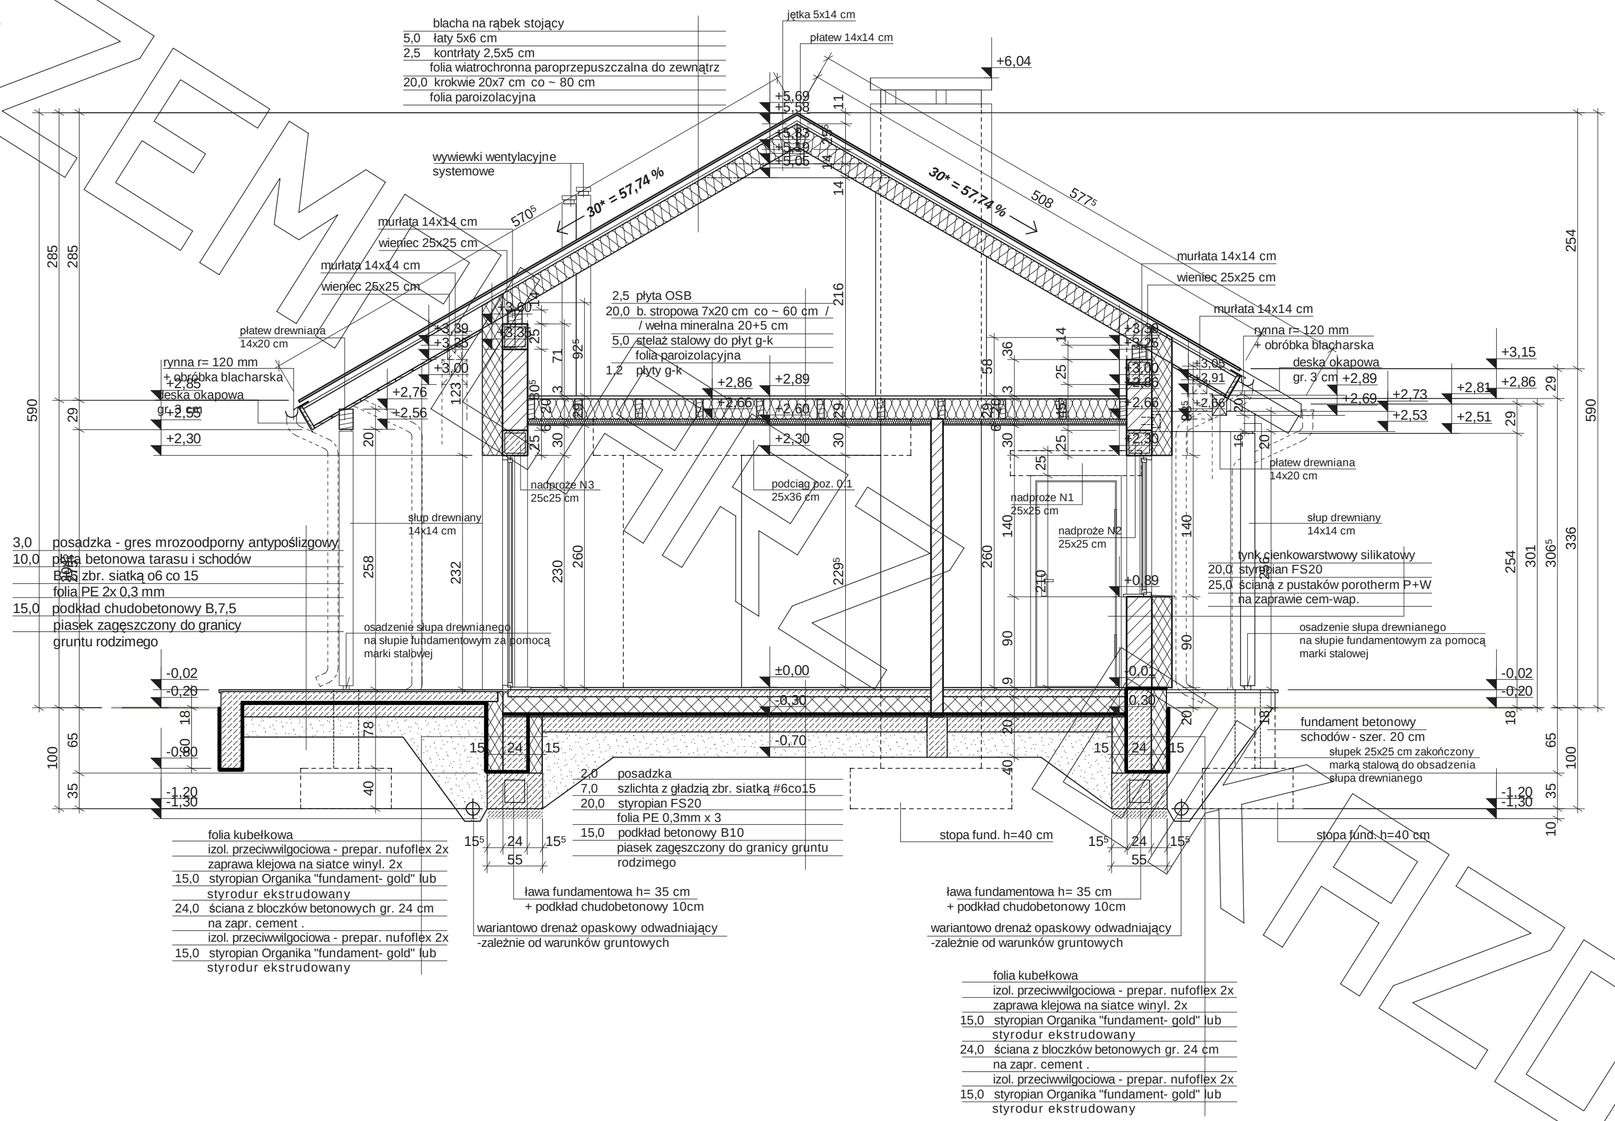

Uwagi :

- **przewody spalinowe odilozować od konstrukcji drewnianej - 3 cm wełna min.+ folia aluminiowa (p-poż)**
- **murłaty mocować do wieńca na kotwy M12 co 100 cm**
- **belki drewniane mocowane do ścian za pomocą łączówki, śruby M12 i kołki do betonu**
- **pozycje konstrukcyjne - patrz opracowanie konstrukcyjne**
- **na zwieńczeniu ścian szczytowych wykonać wieniec 25x20 cm**

EGZEMPLARZ PRZEDMIAROWY

PRZEKRÓJ

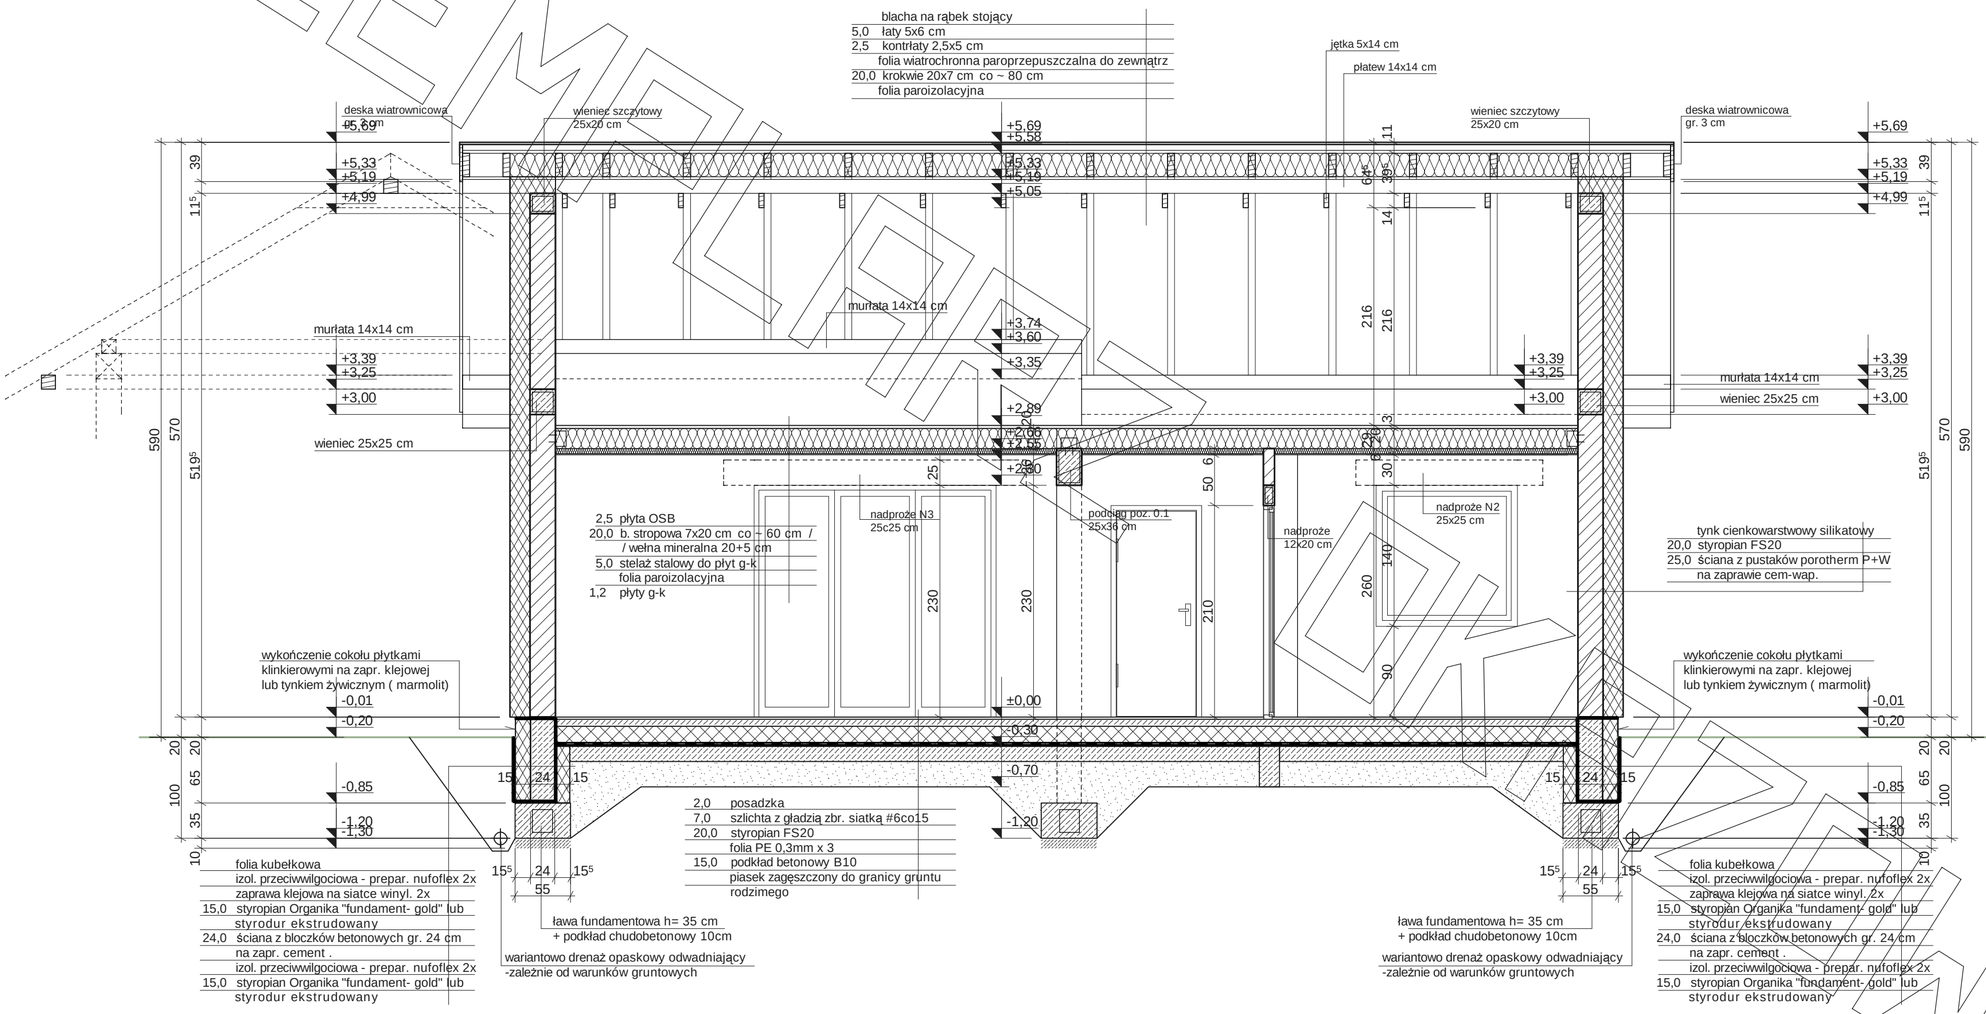

EGZEMPLARZ

MG Projekt
Przedstawiony rysunek jest chroniony prawem autorskim firmy MG PROJEKT
03-112 Warszawa ul.Uczniowska tel. (22) 676-66-83 fax (22) 676-66-82 mob. 600-392-884
www.mgprojekt.com.pl

ELEWACJE

EGZEMPLARZ OKAZOWY

MG Projekt

Przedstawiony rysunek jest chroniony prawem autorskim firmy MG PROJEKT

03-112 Warszawa ul.Uczniowska tel. (22) 676-66-83 fax (22) 676-66-82 mob. 600-392-884

www.mgprojekt.com.pl