




# RZUT PARTERU

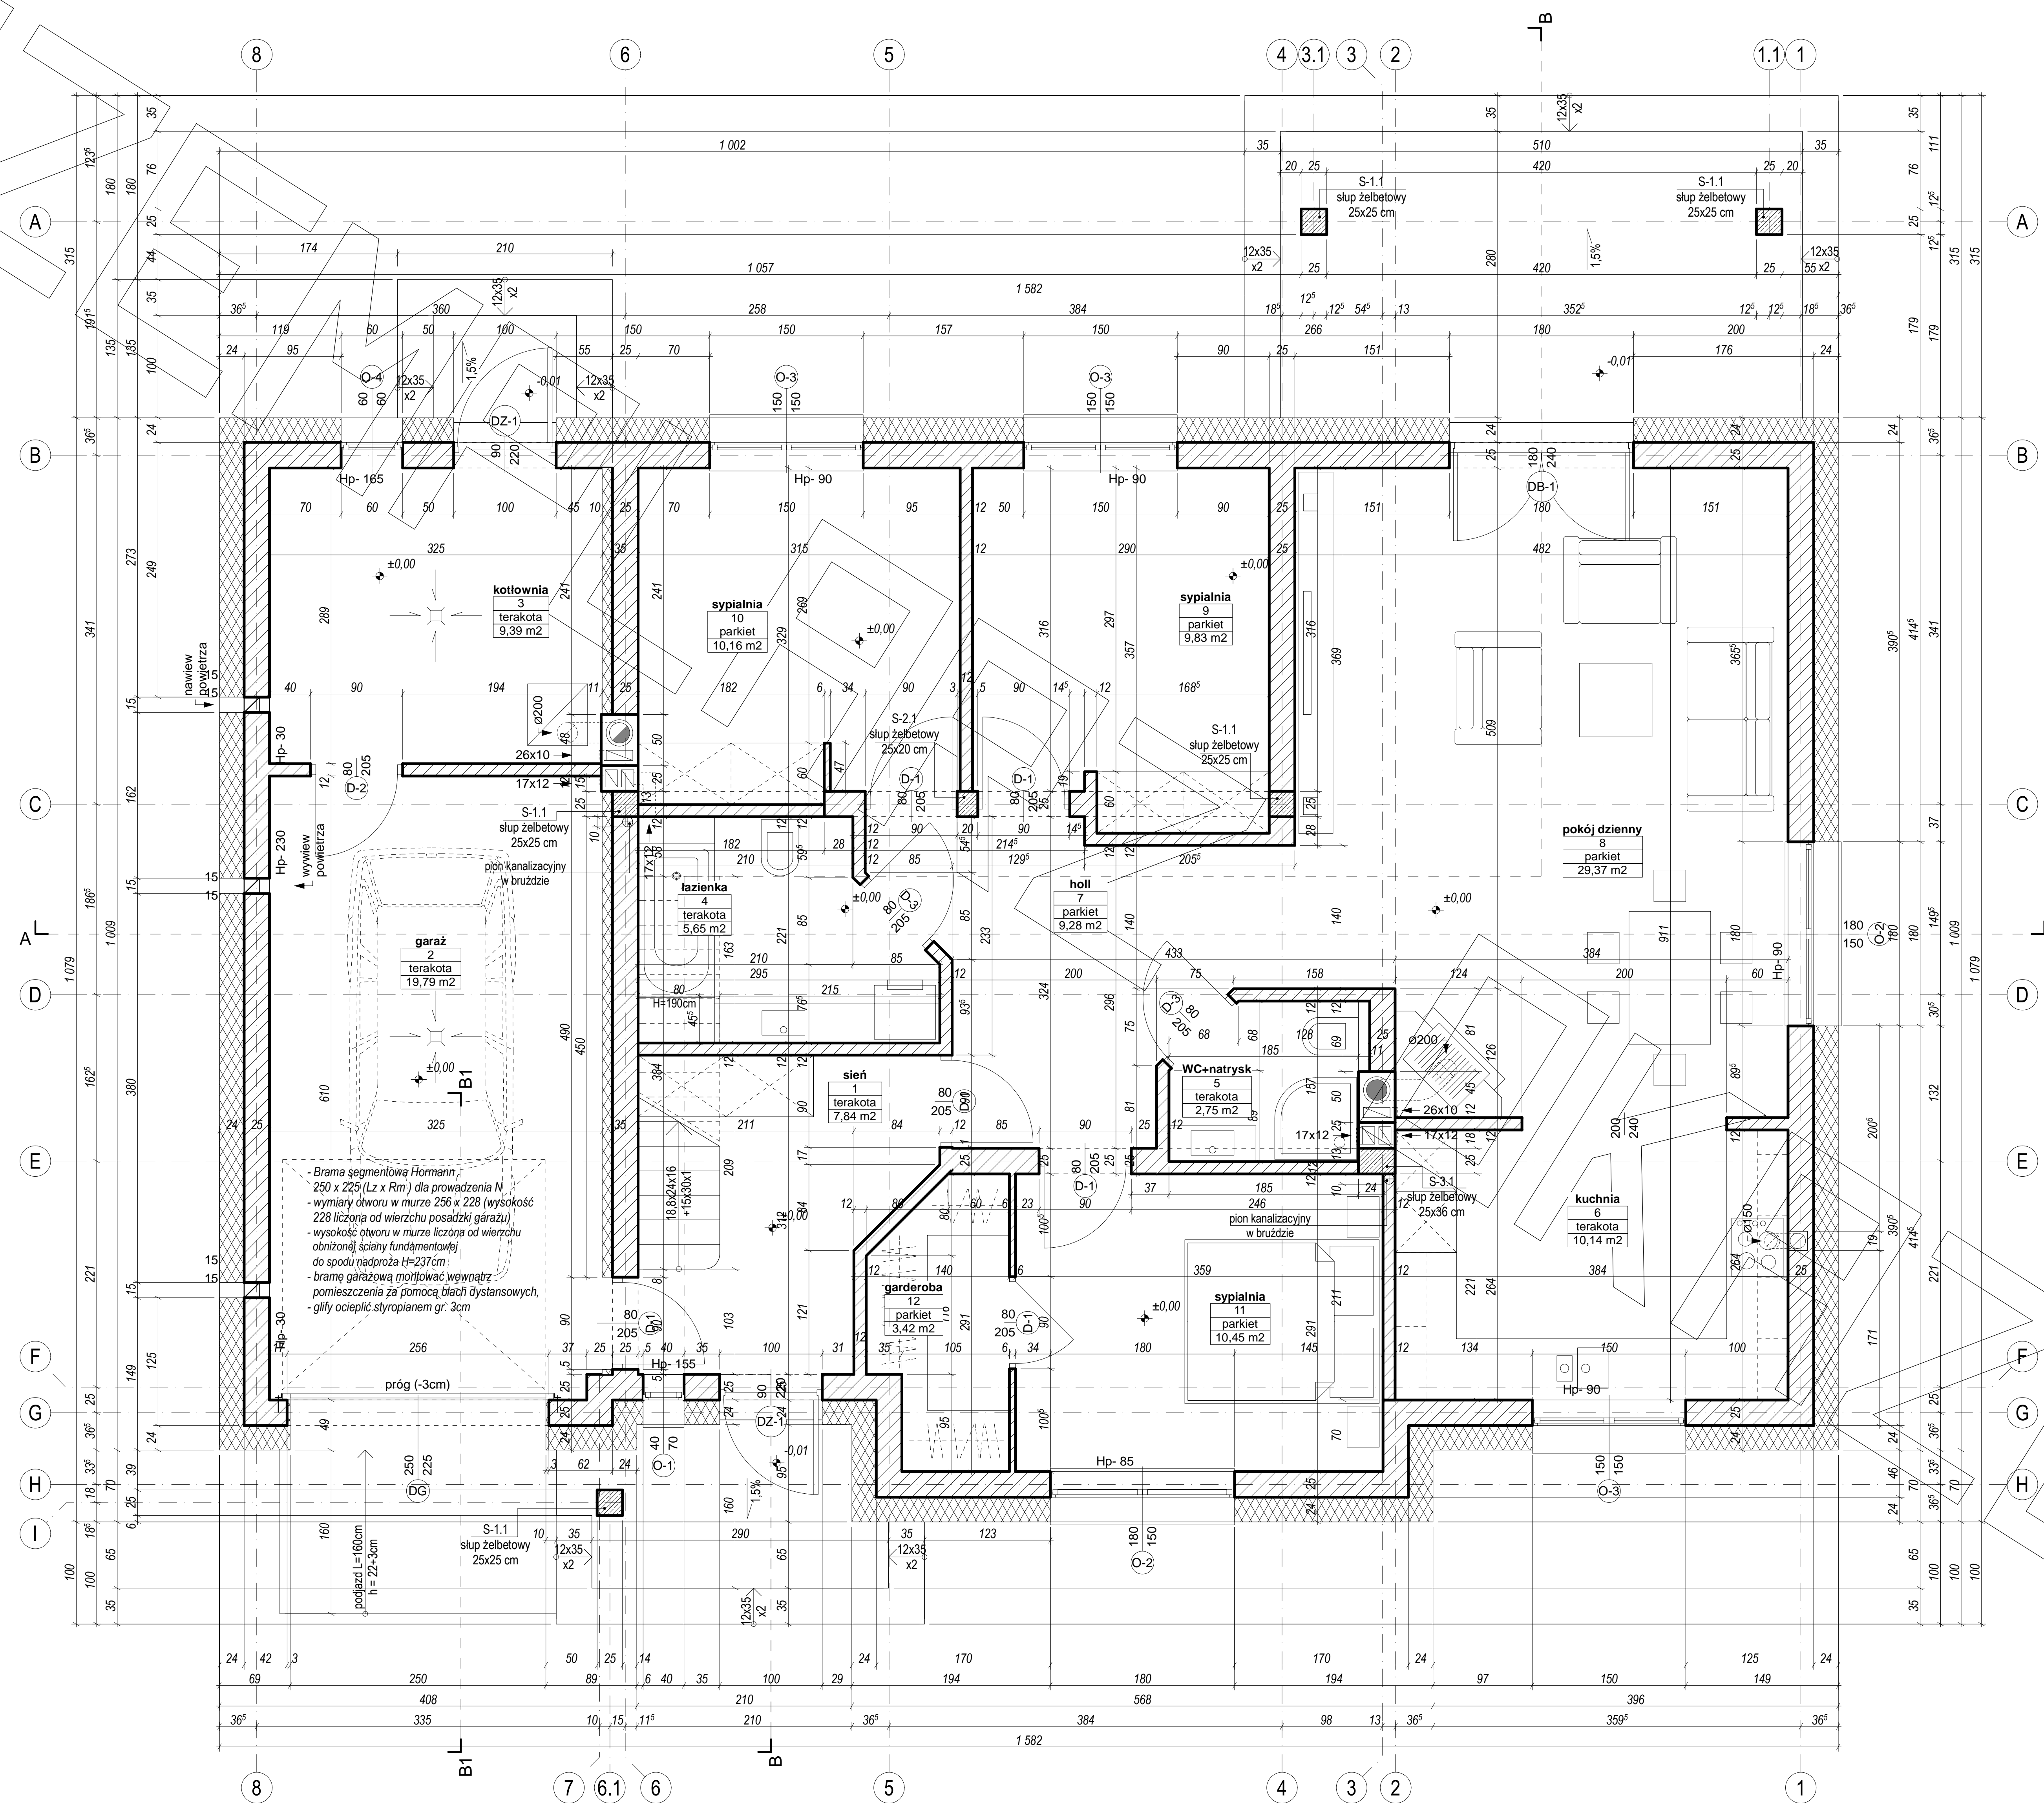



# RZUT STRYCHU

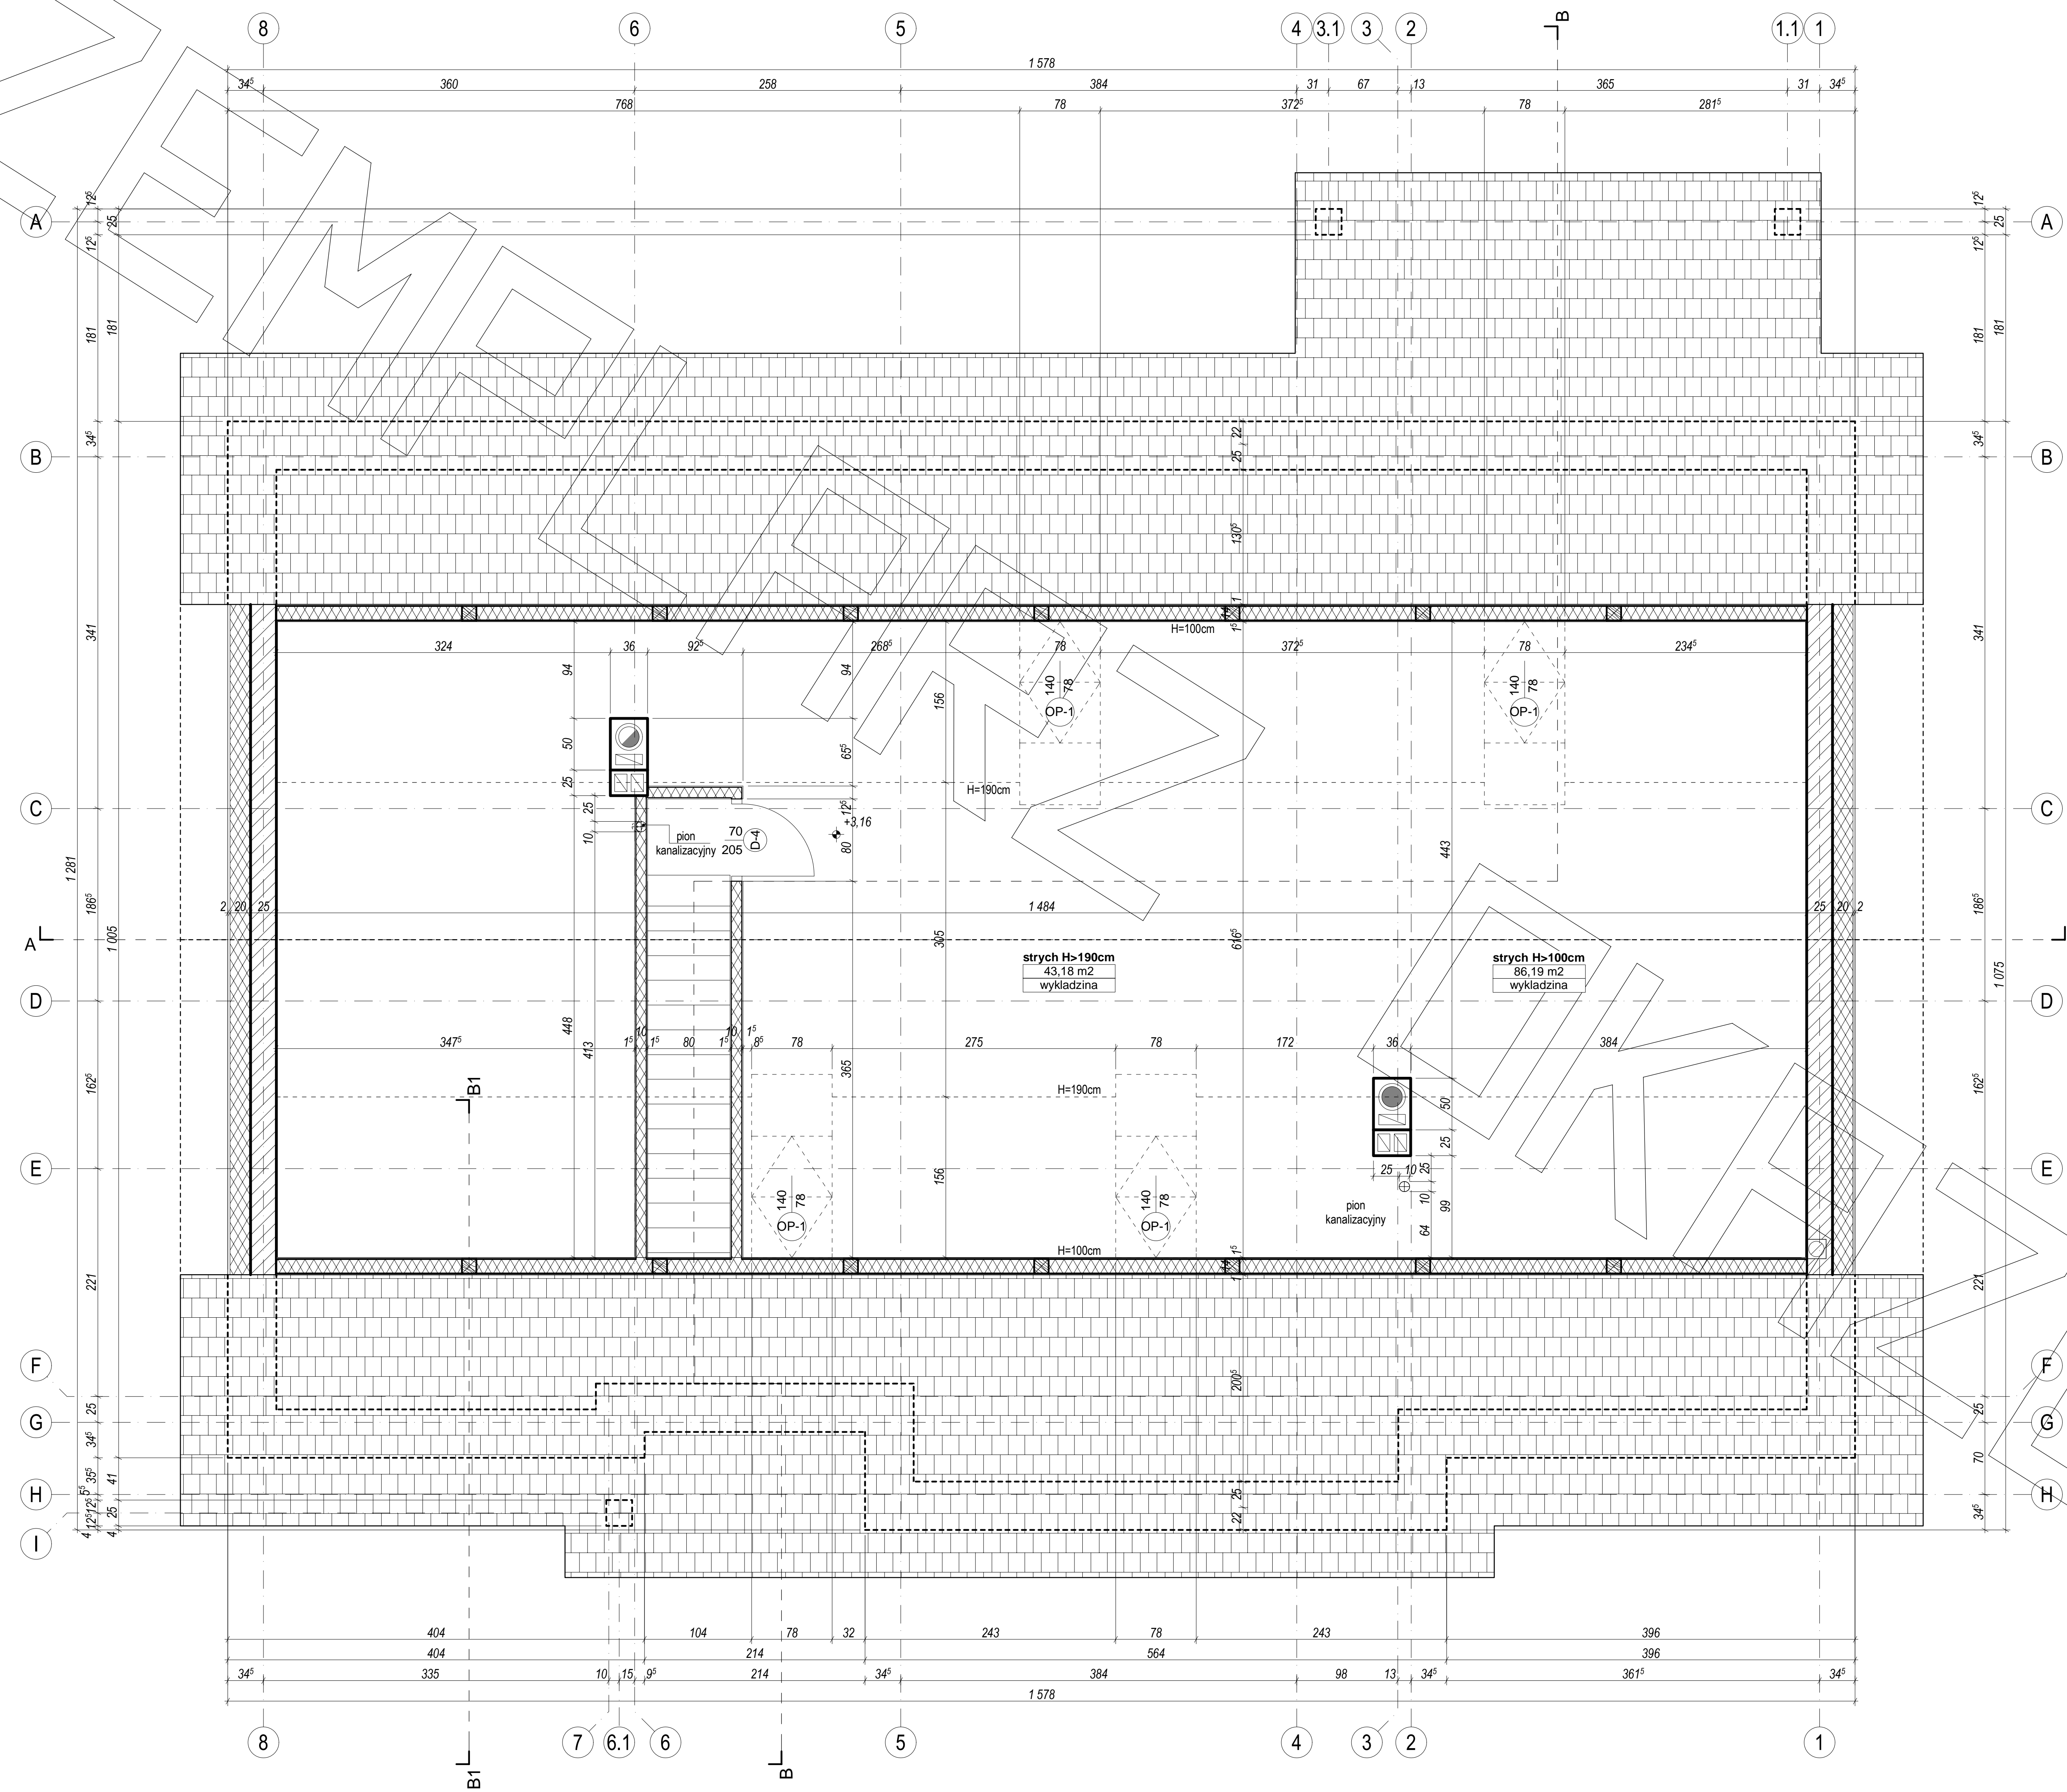


# PRZEKRÓJ

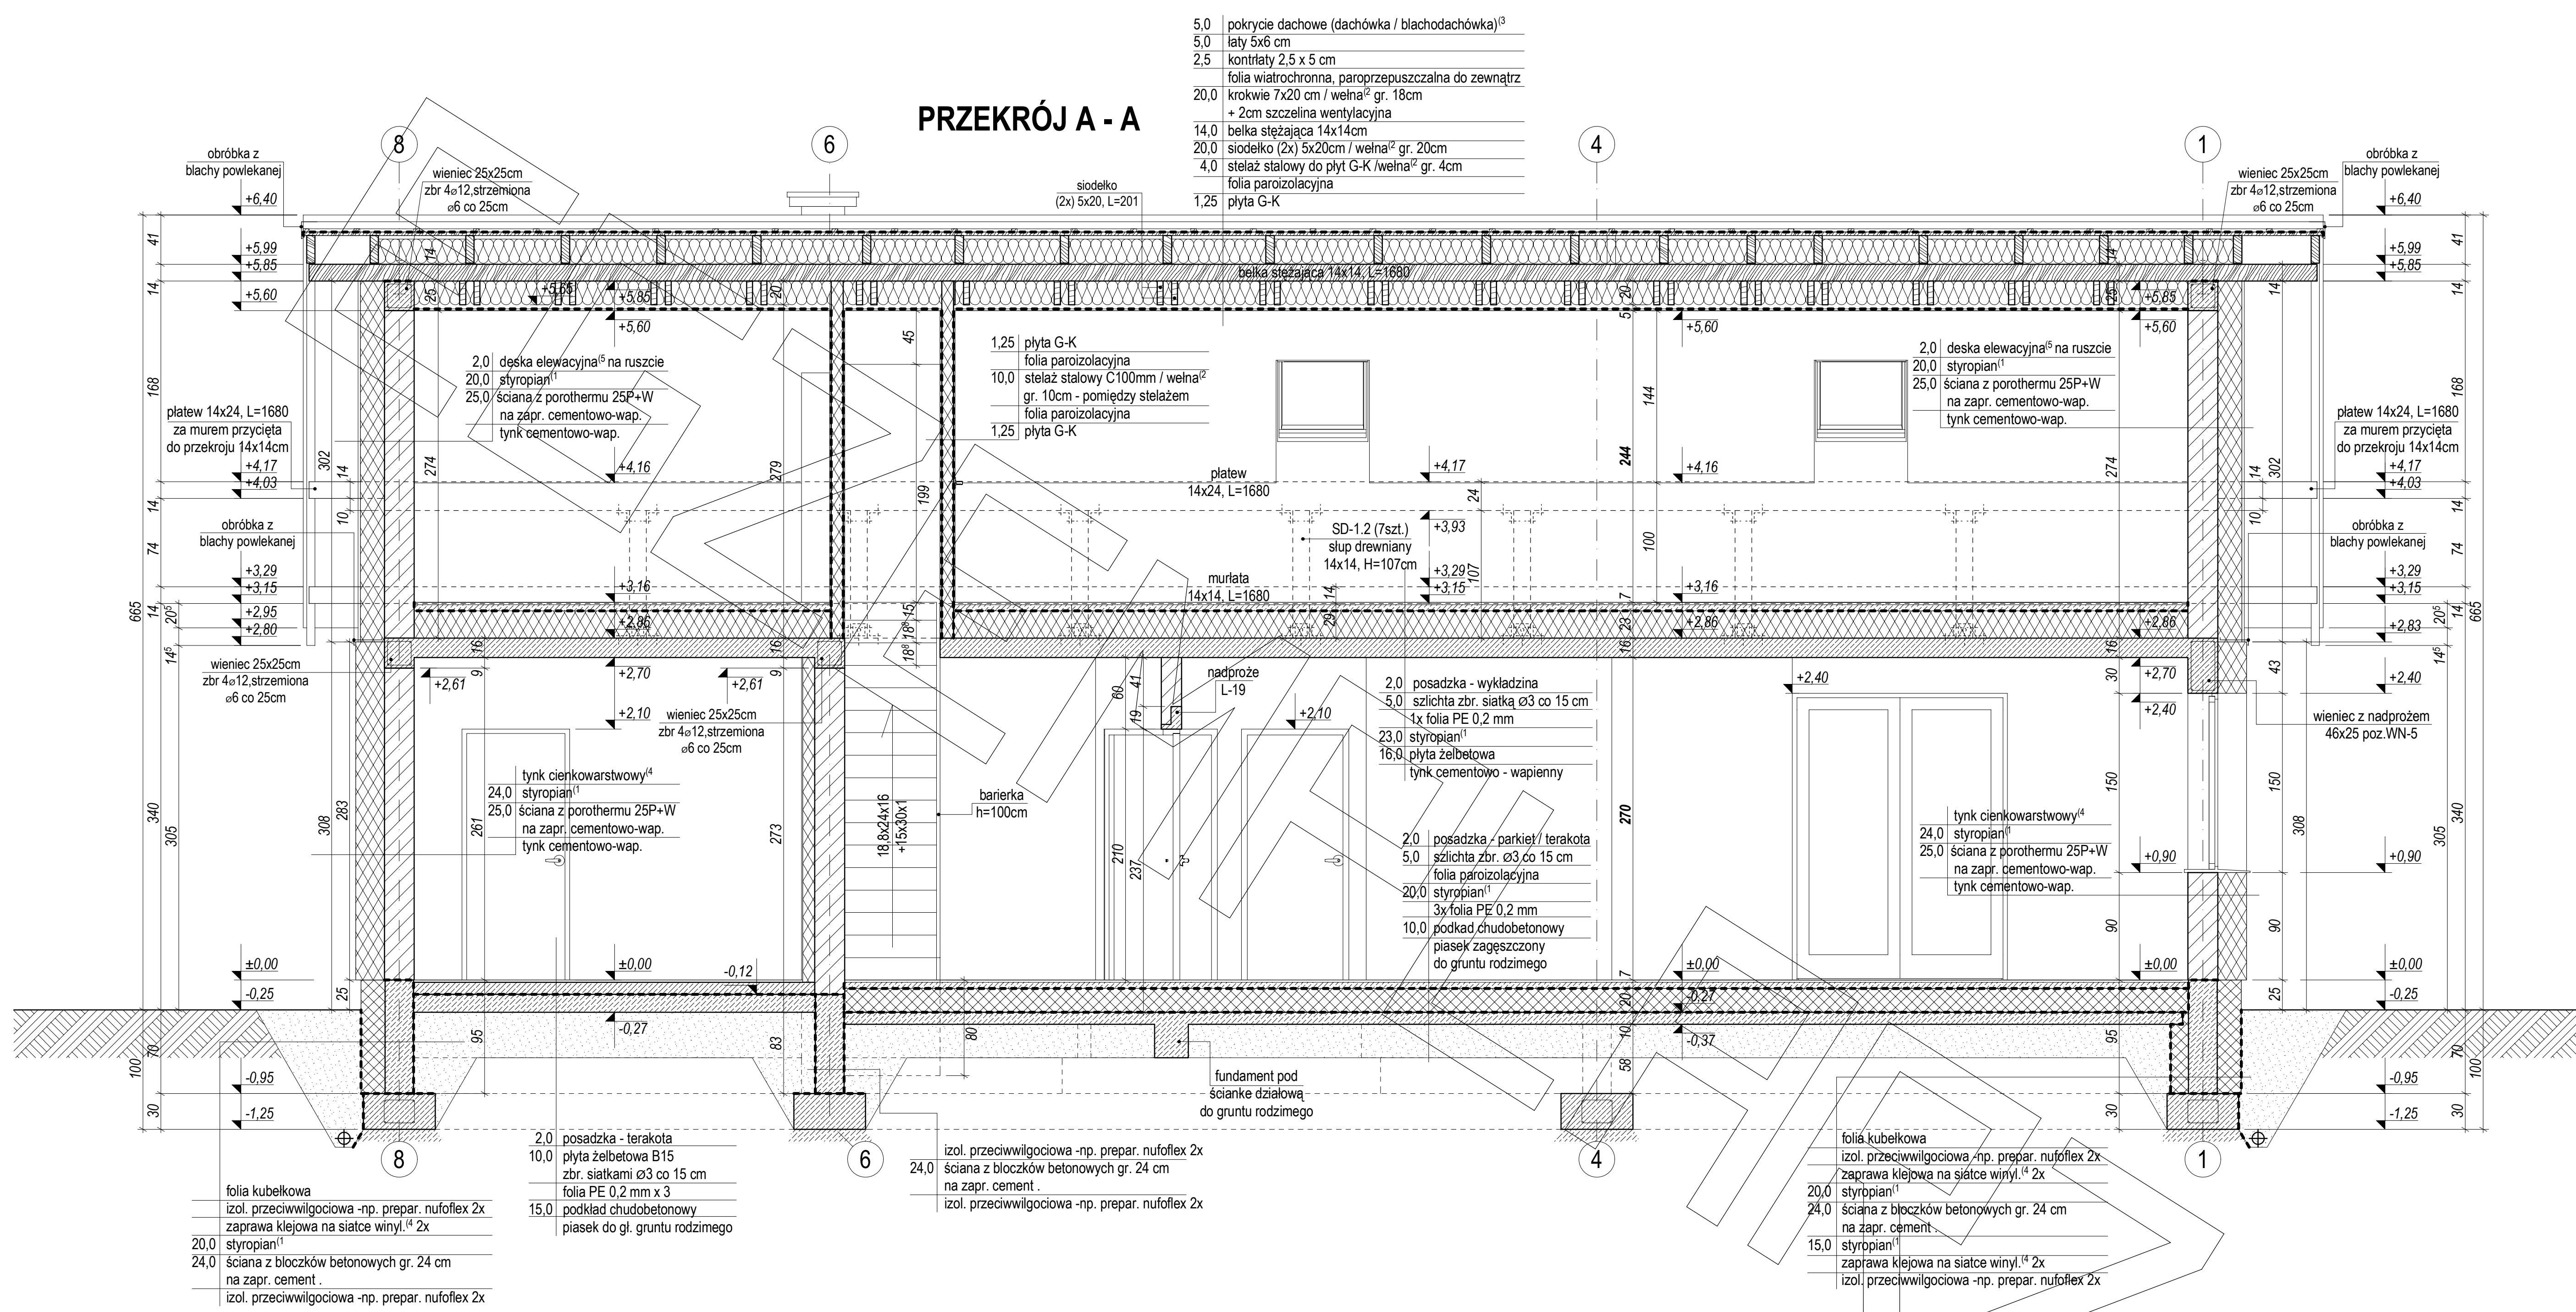


### PRZEKRÓJ B2 - B2

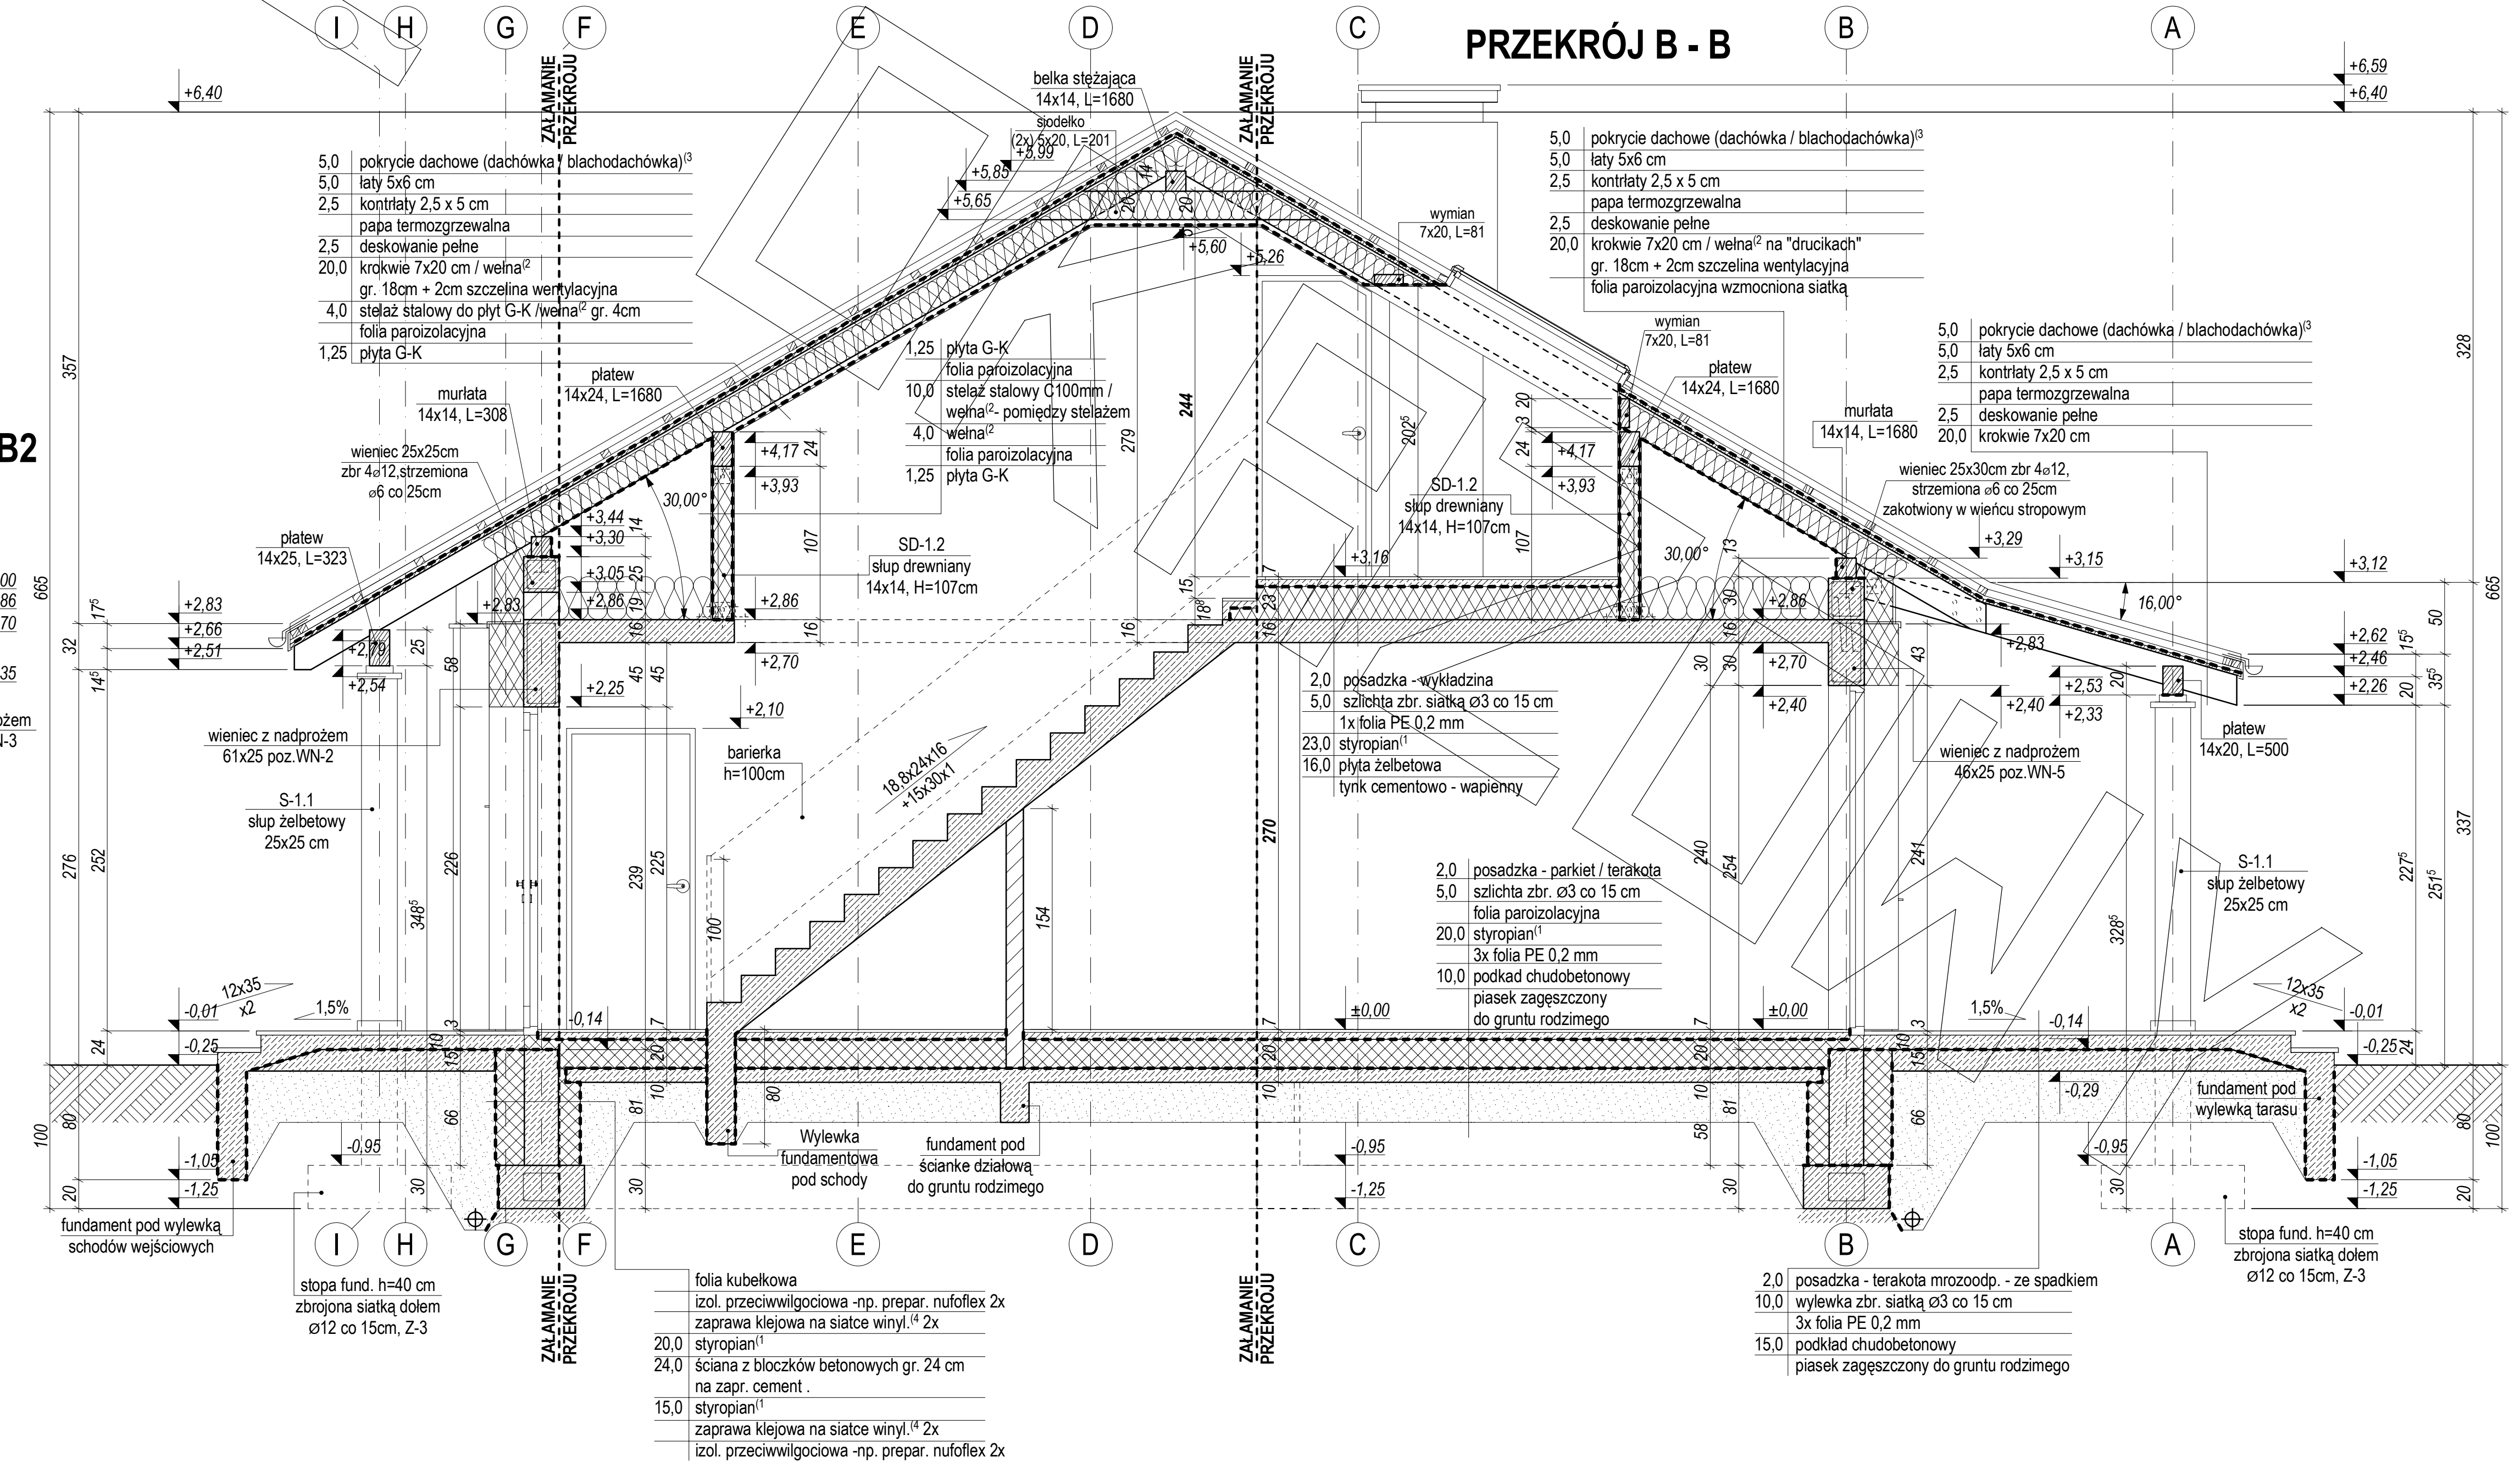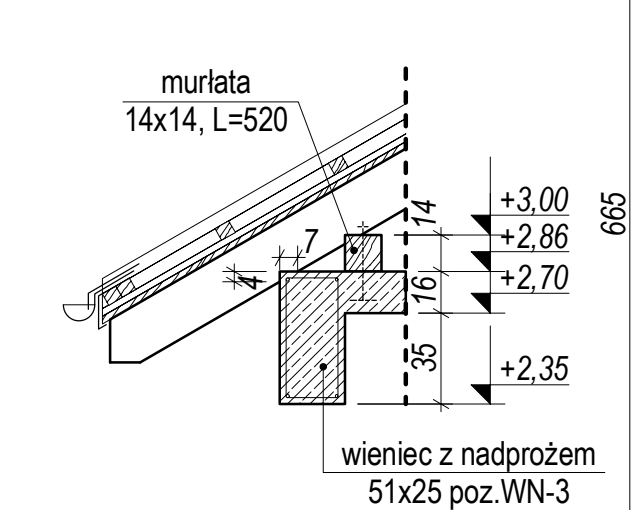


# ELEWACJE

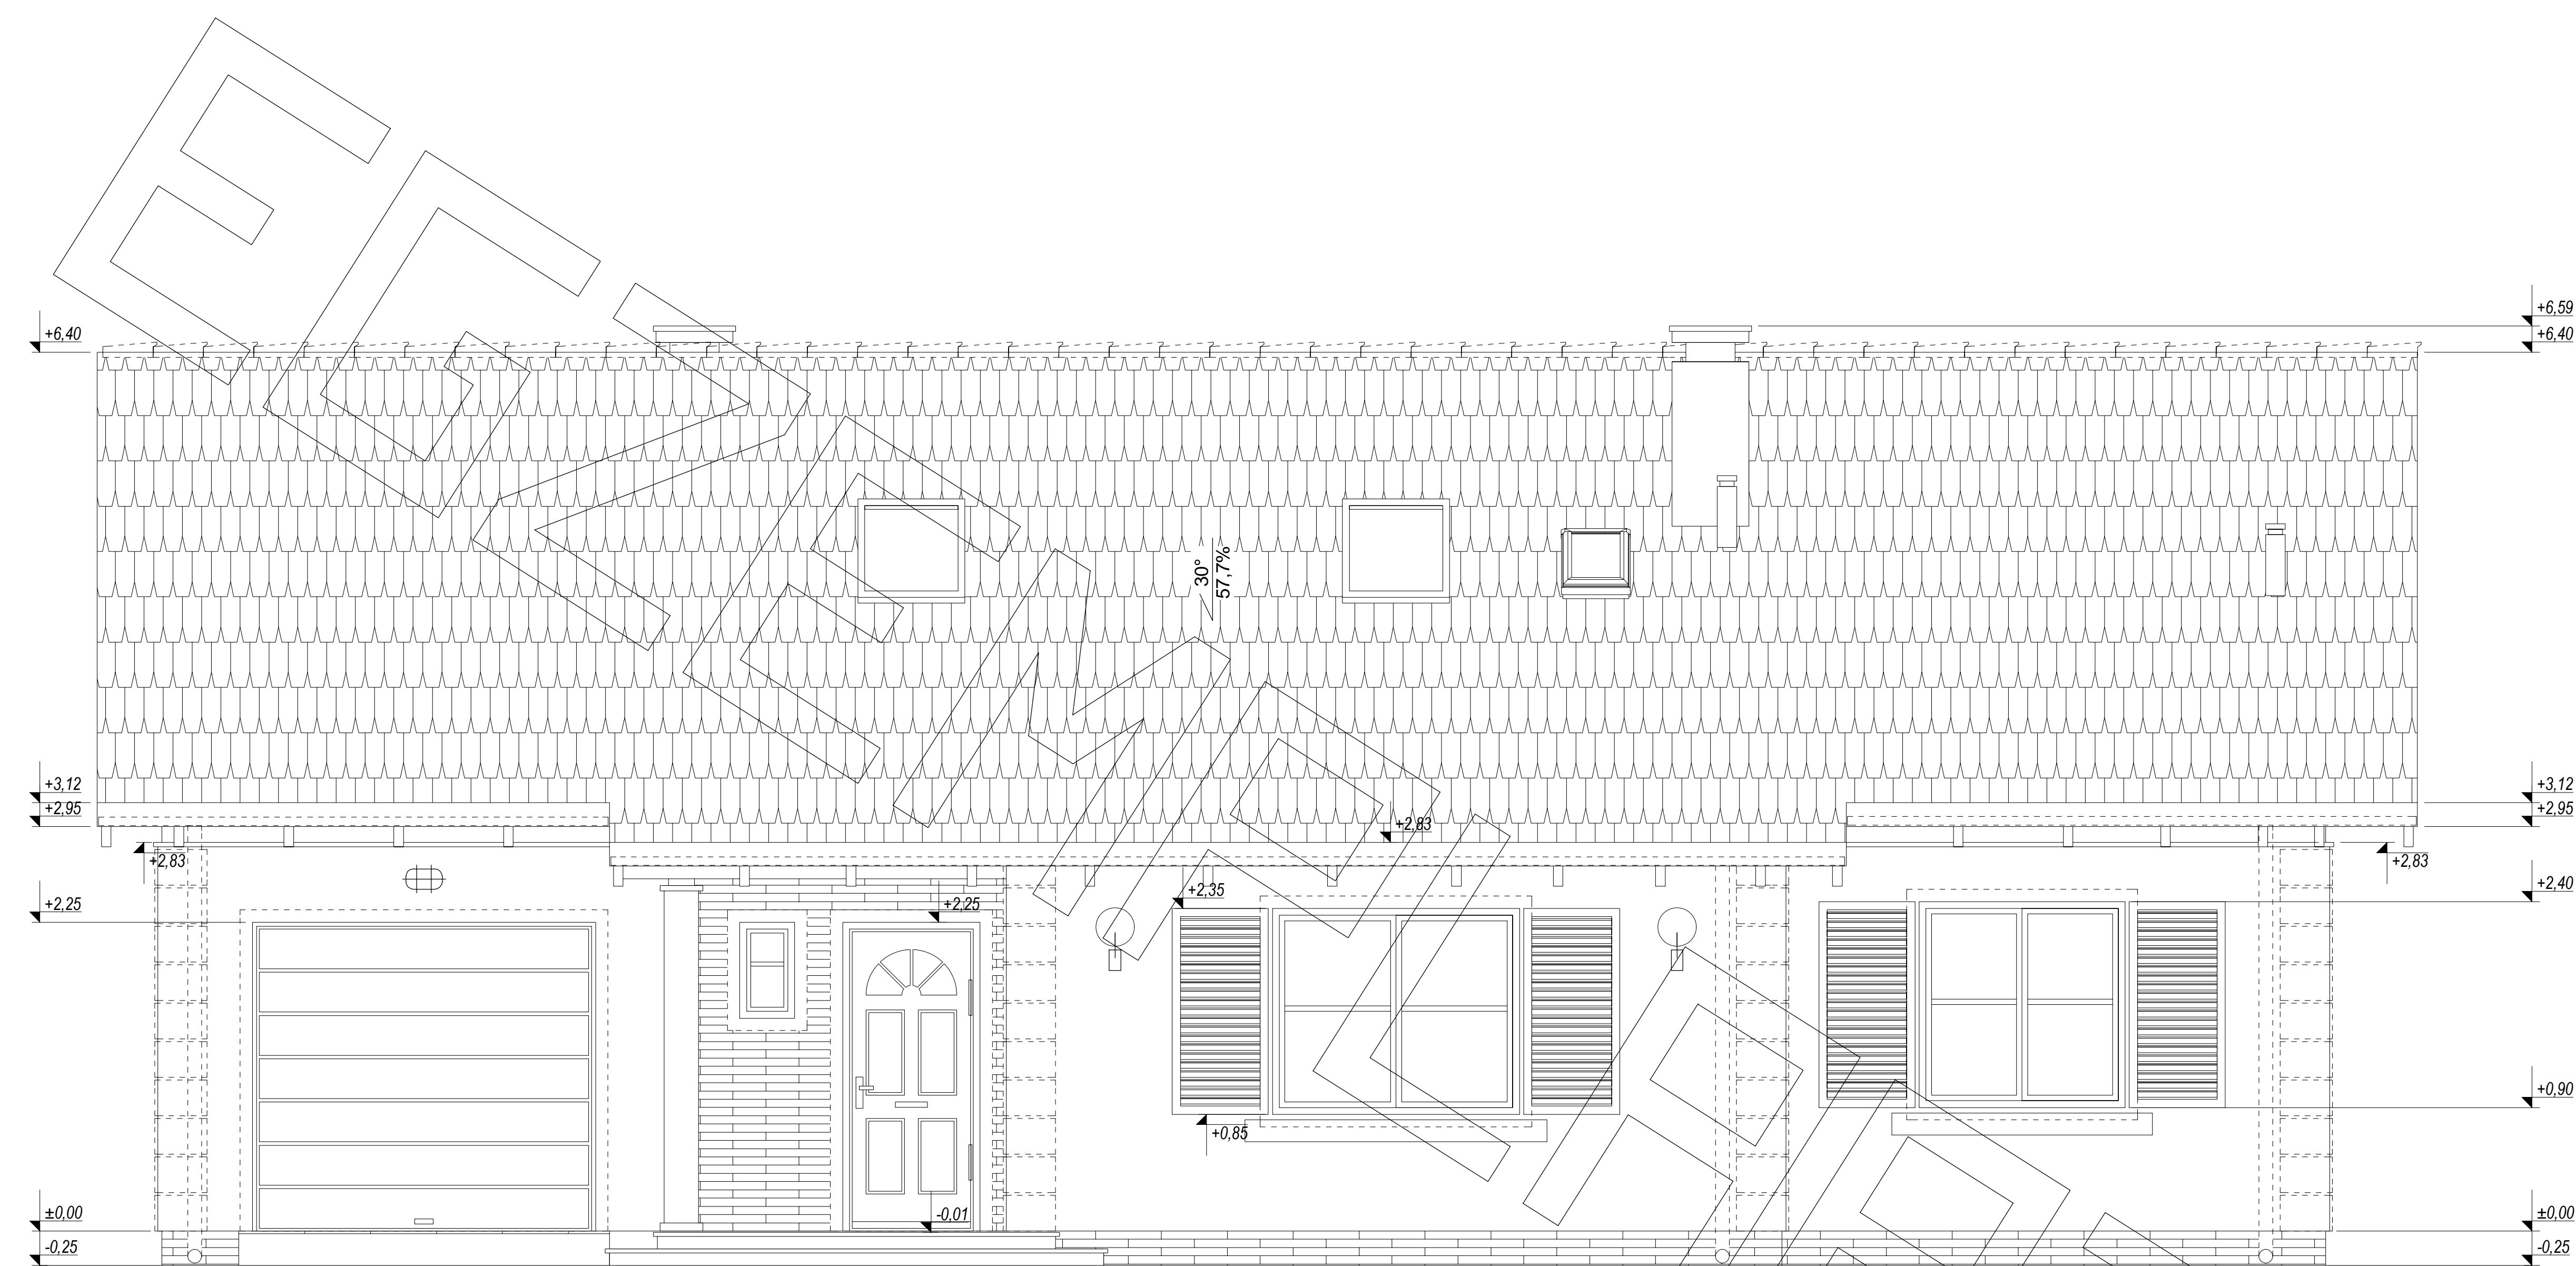


elewacja frontowa :

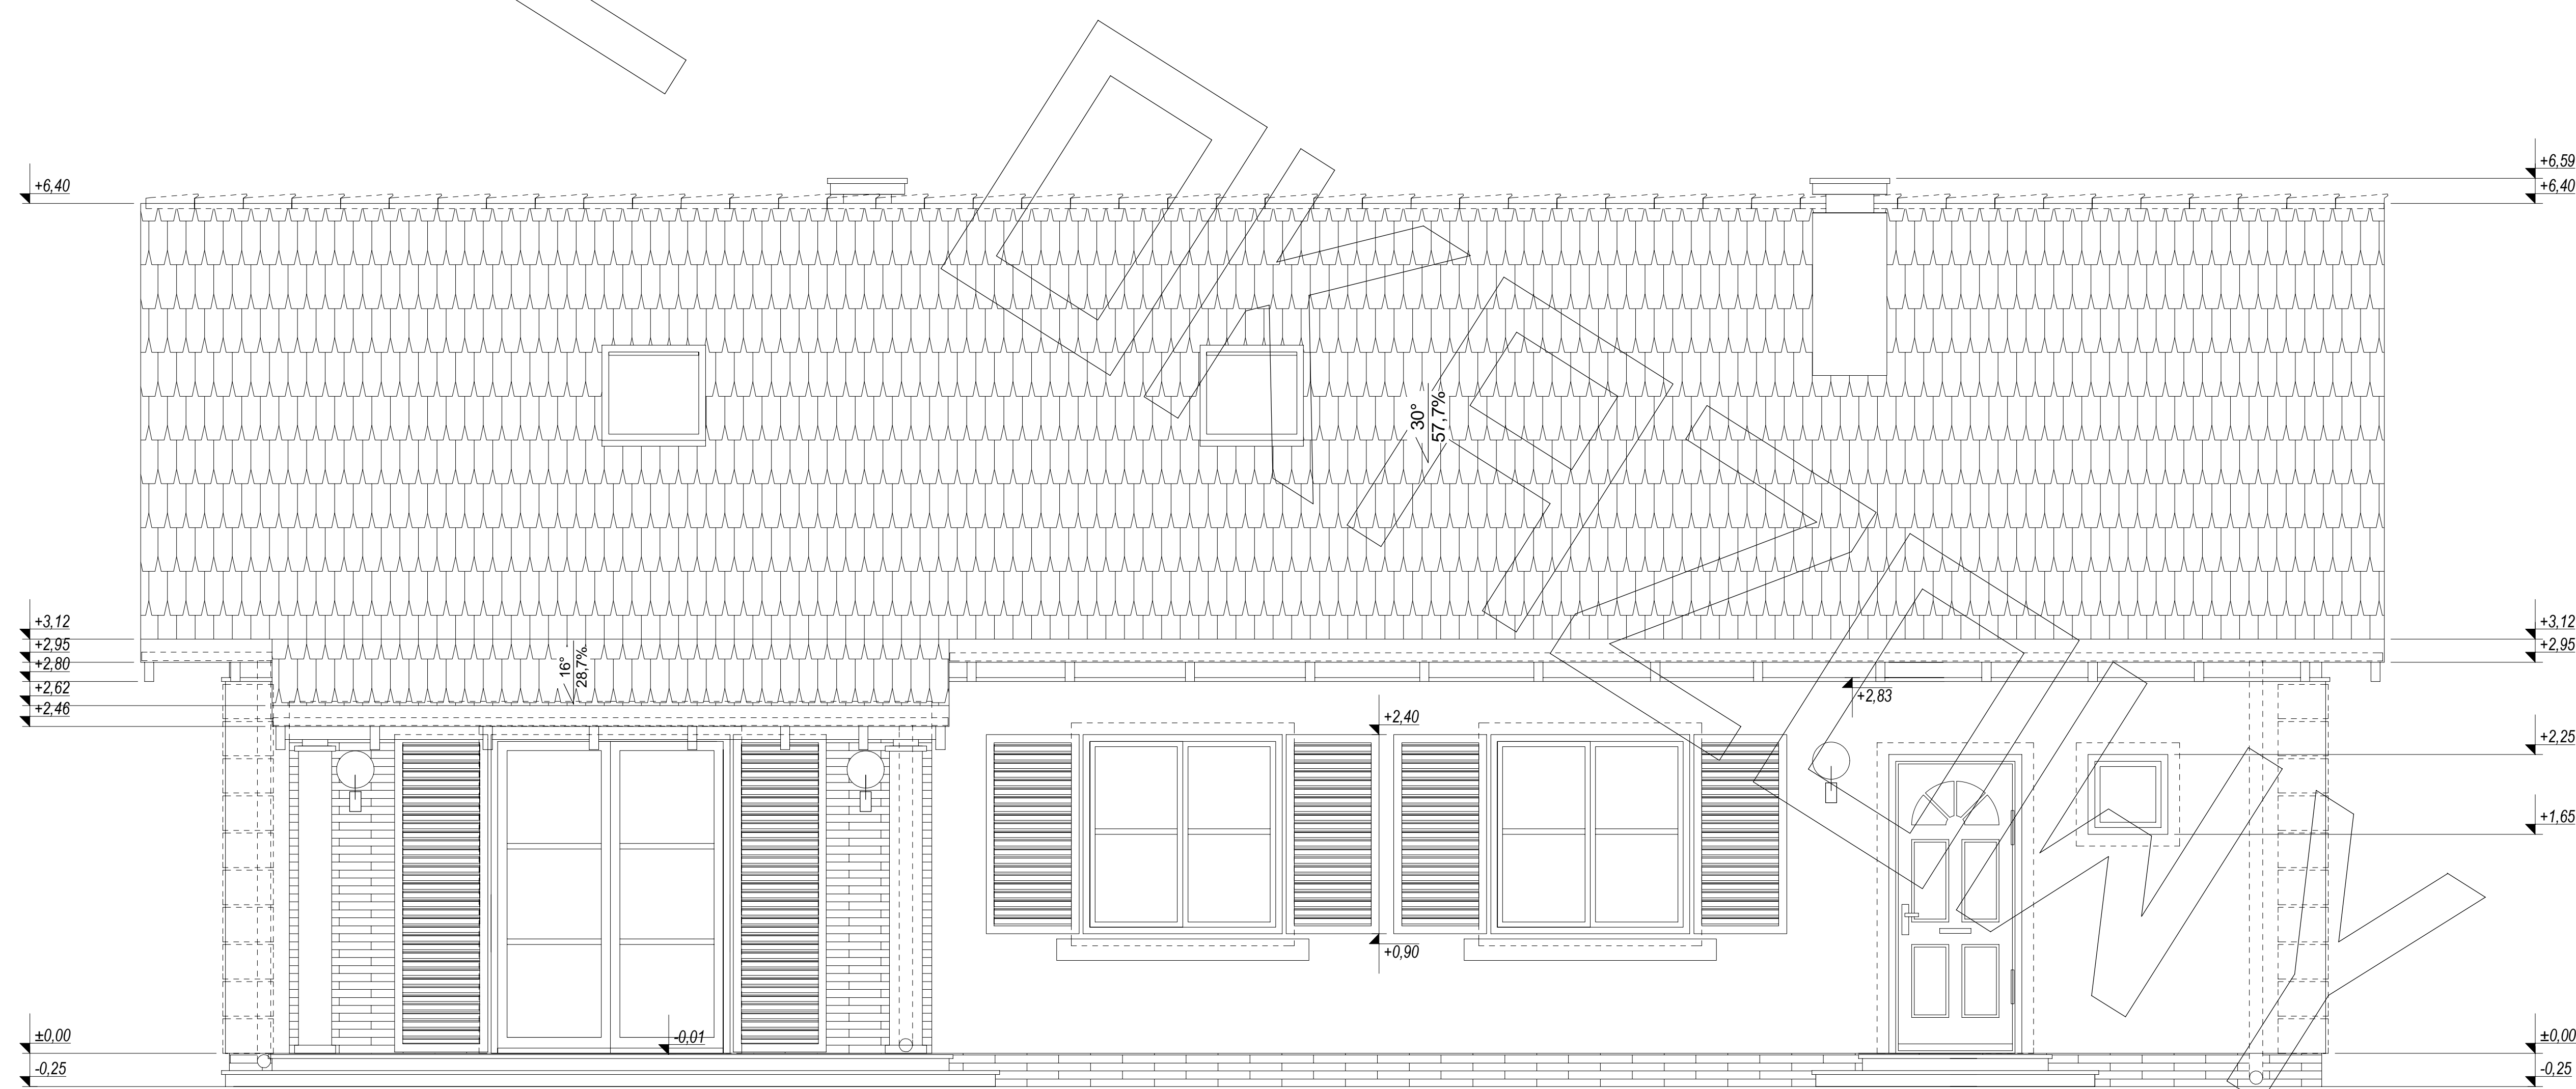

elewacja ogrodowa :

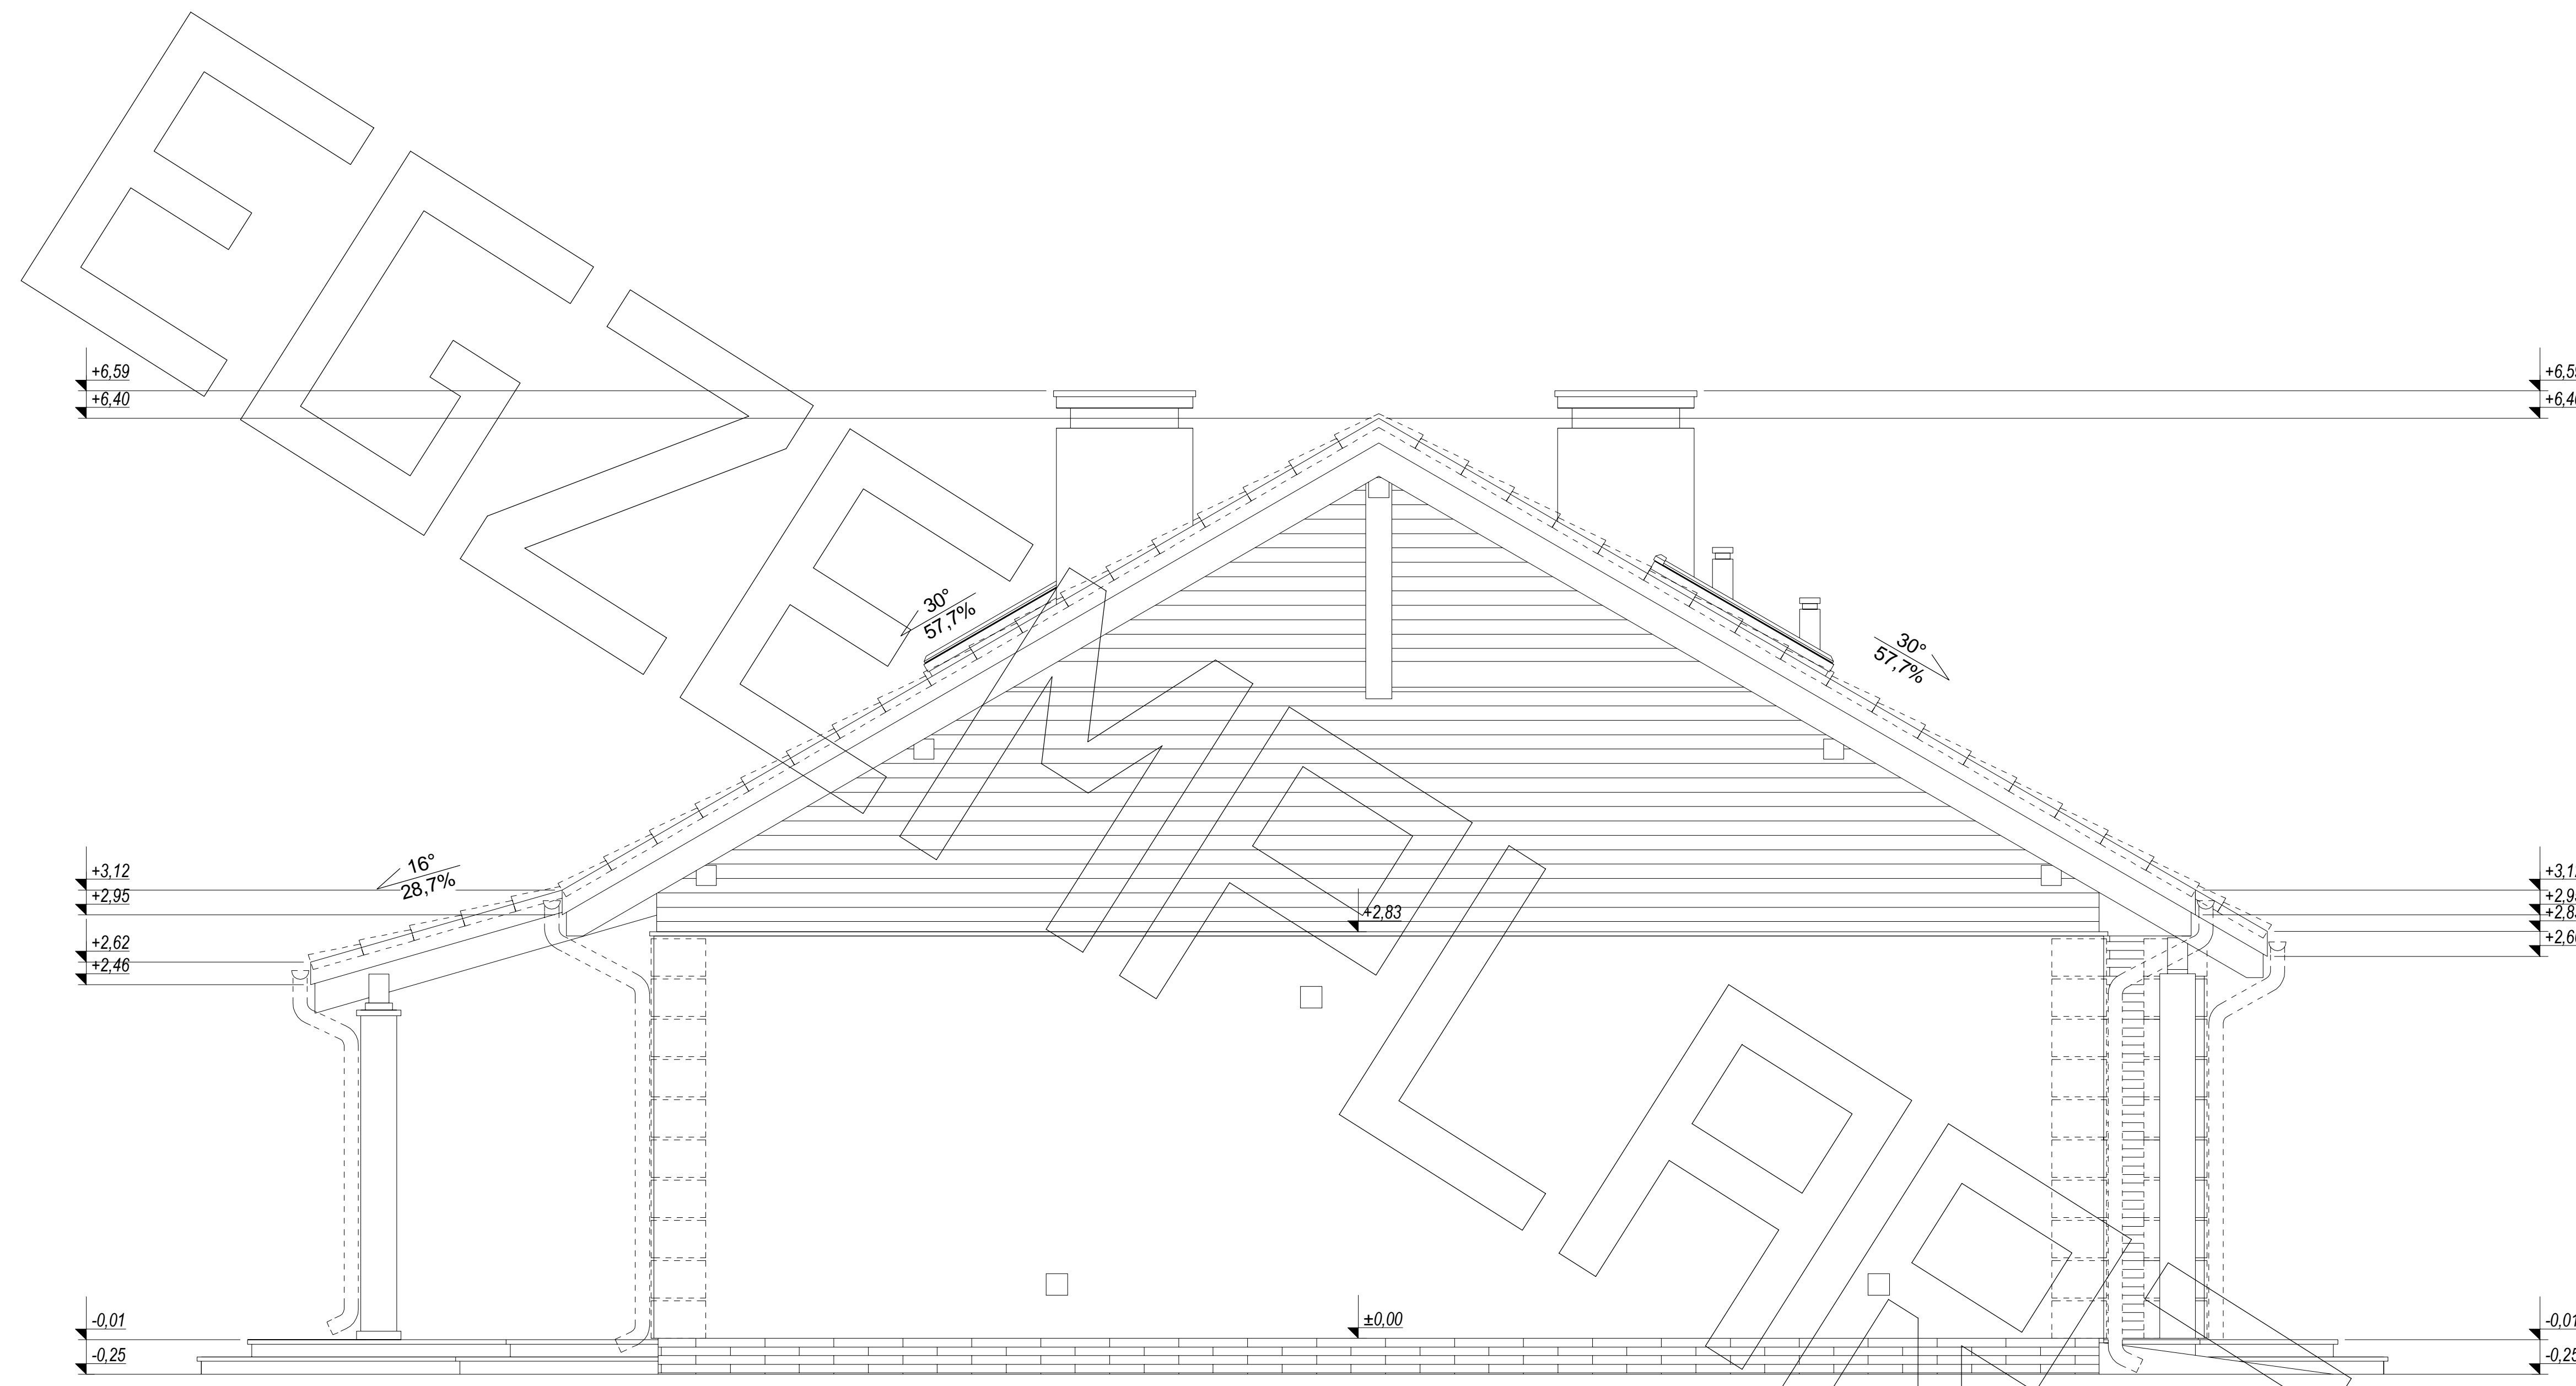

elewacja boczna :

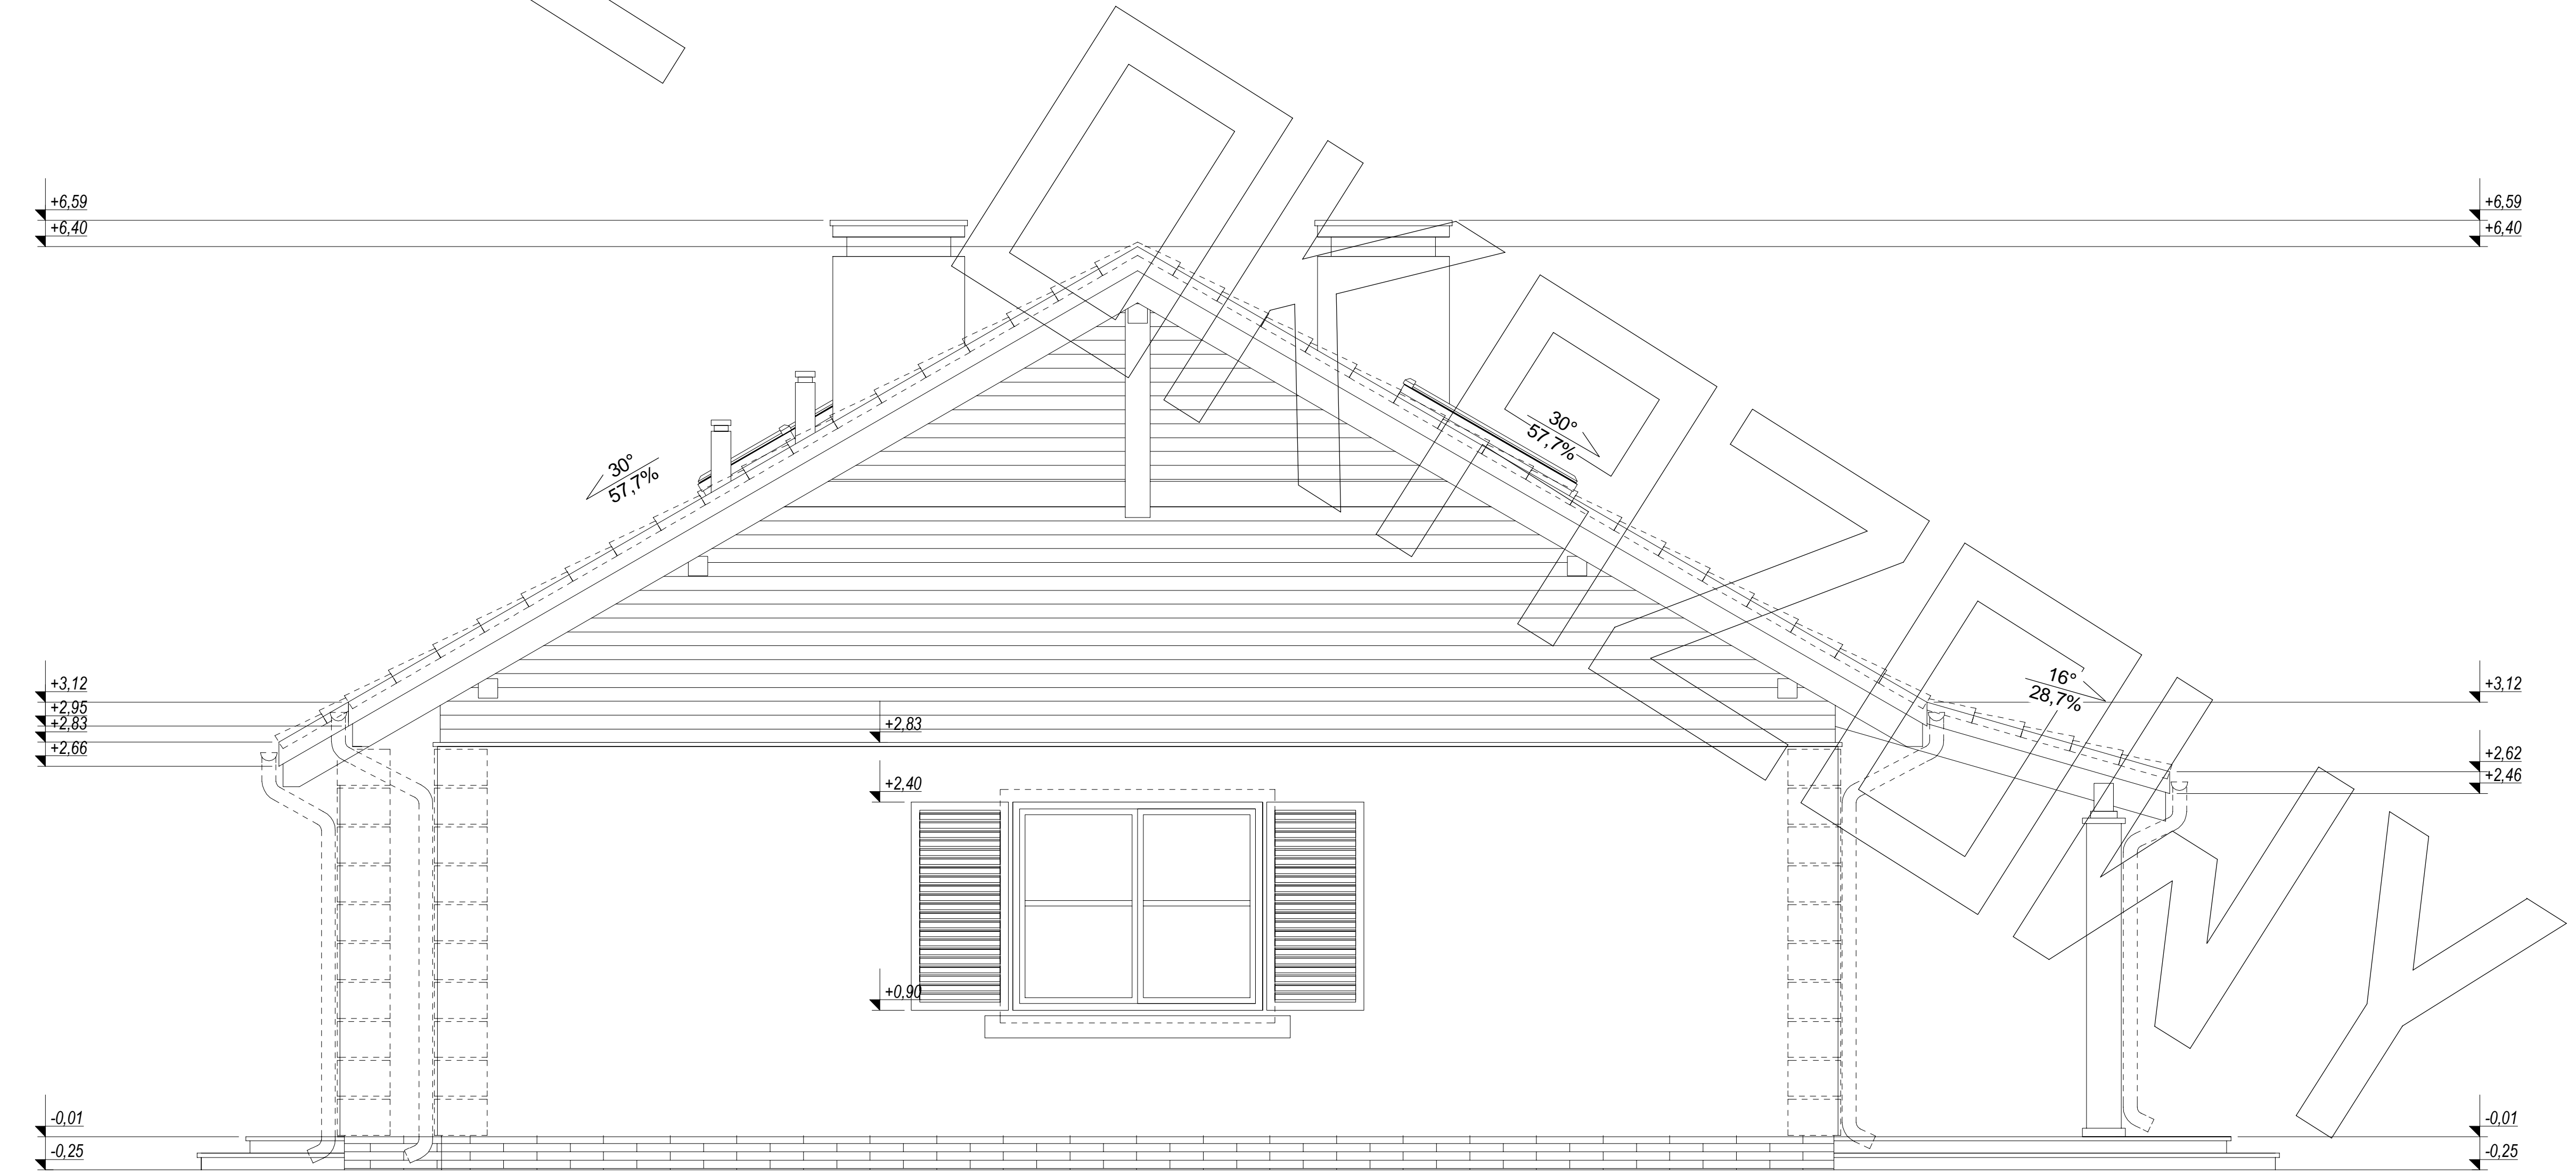

elewacja boczna :