




RZUT PARTERU

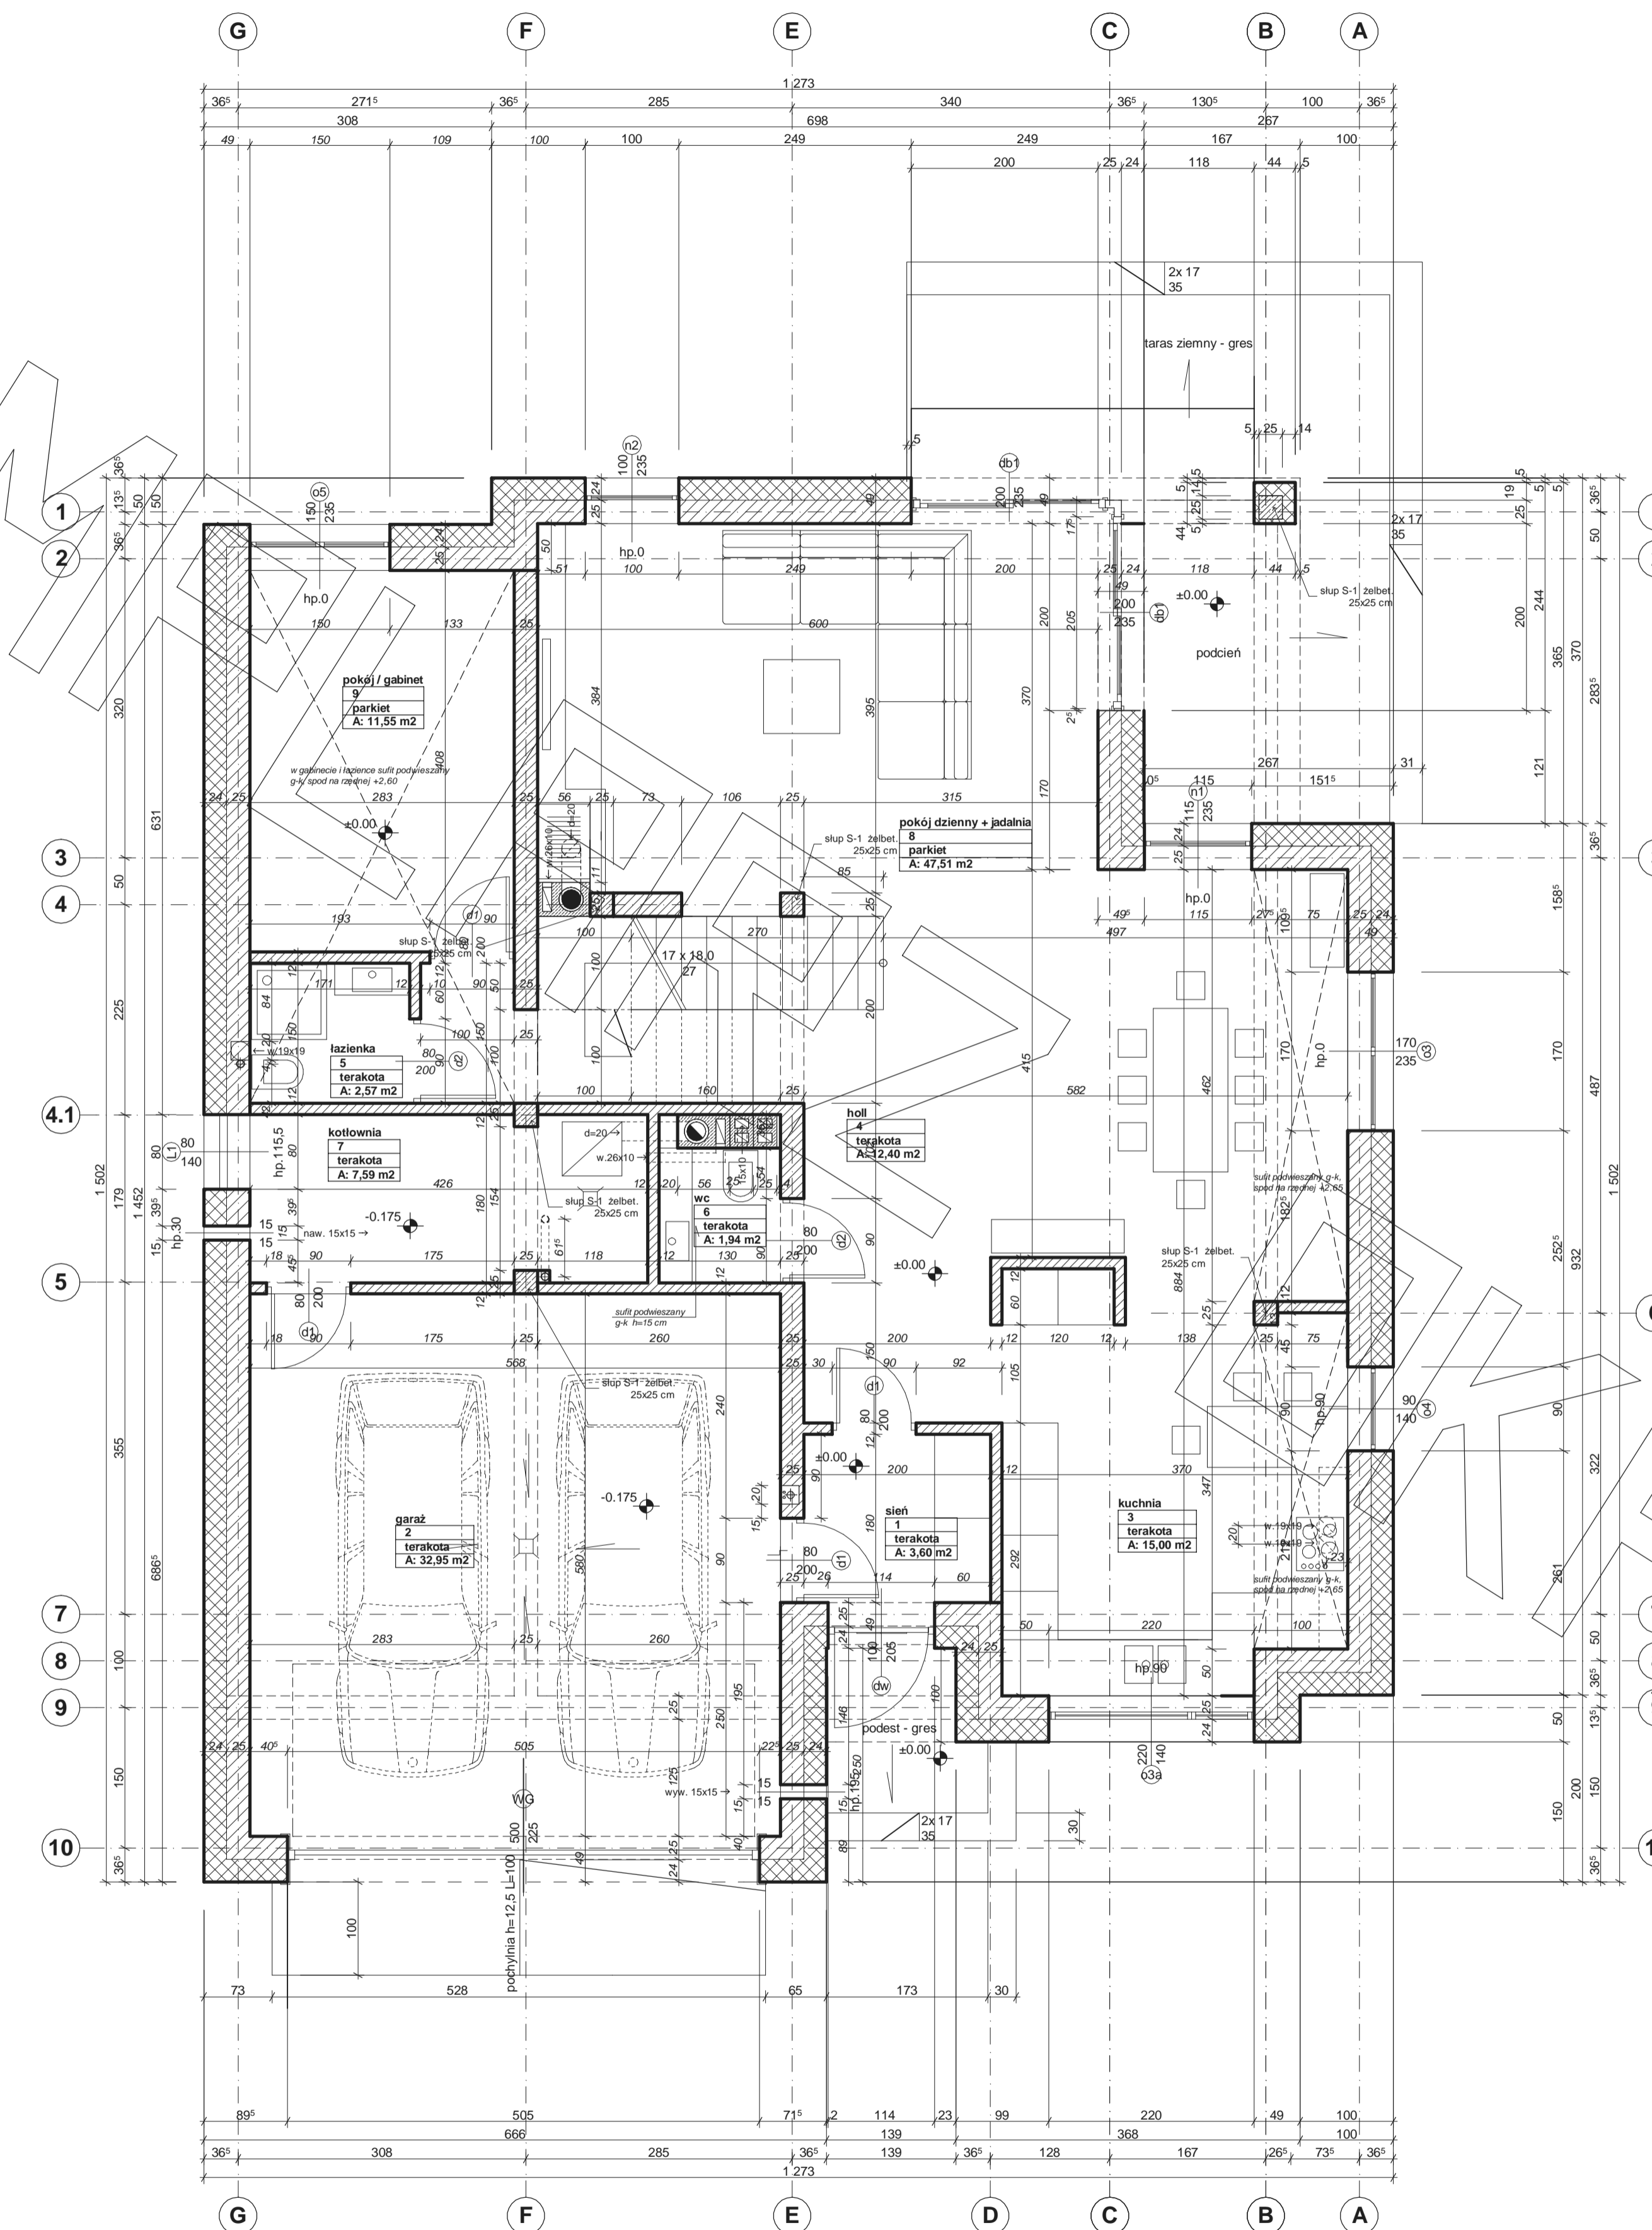

RZUT PIĘTRA

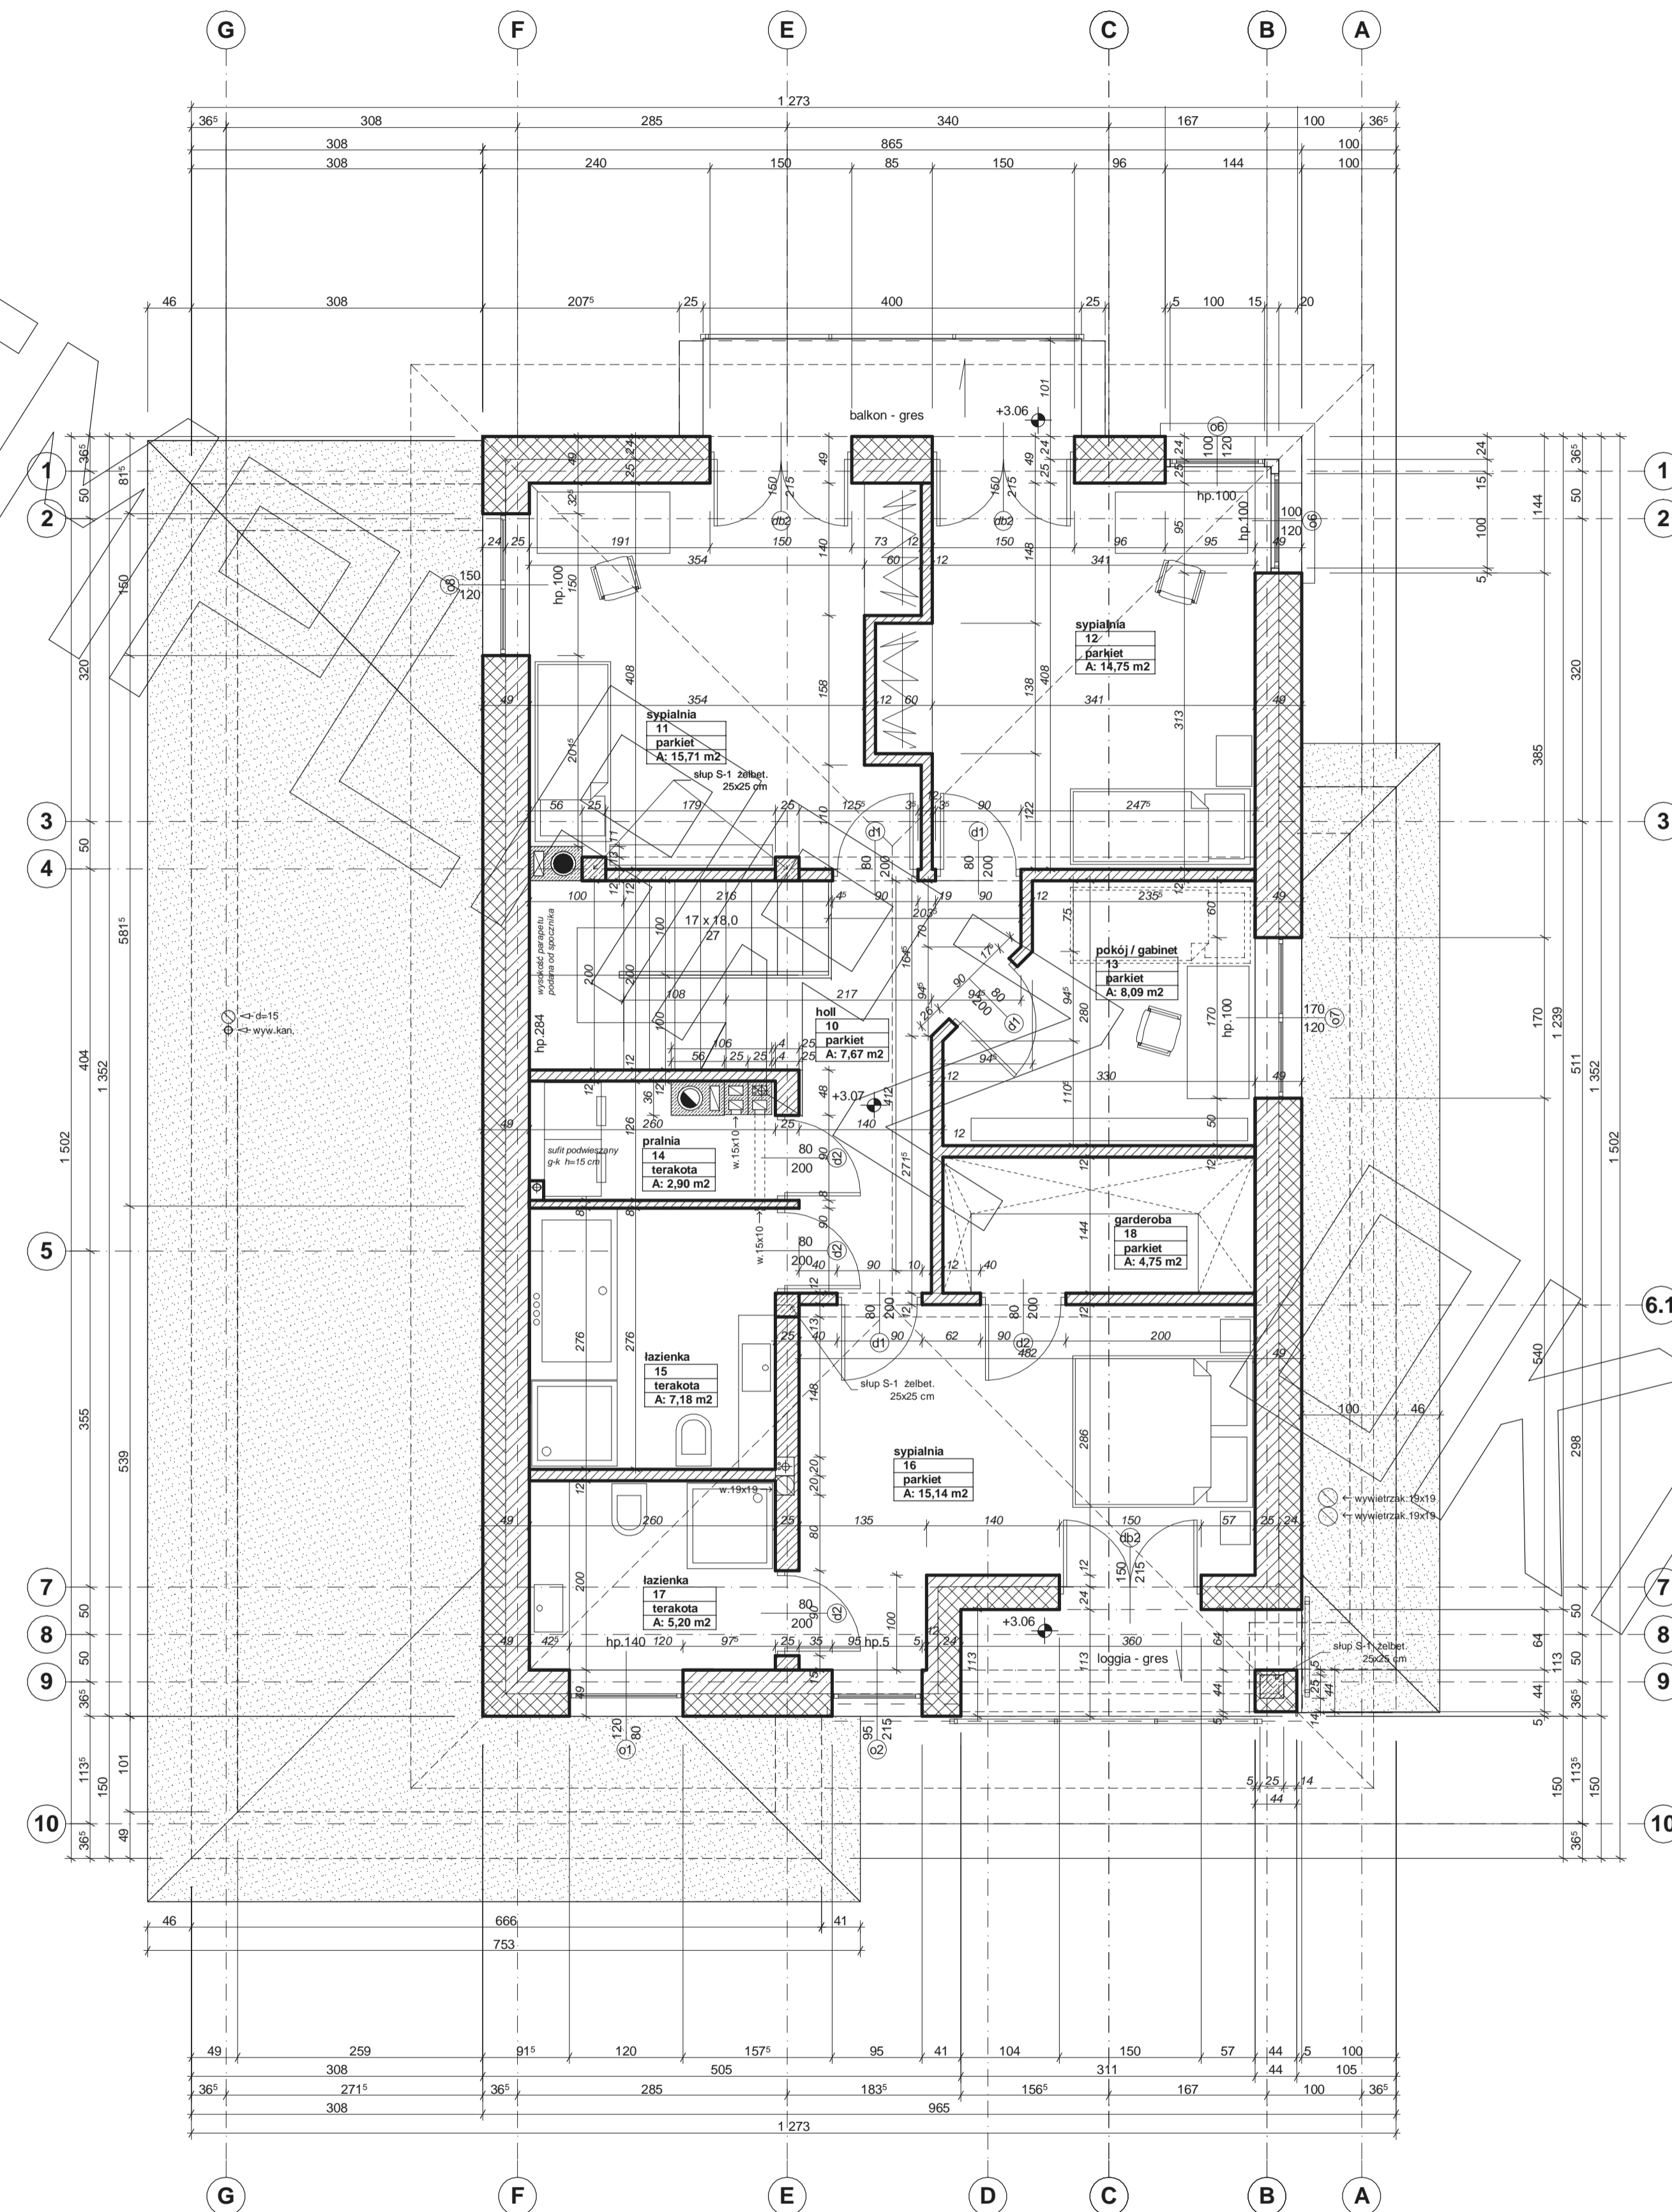

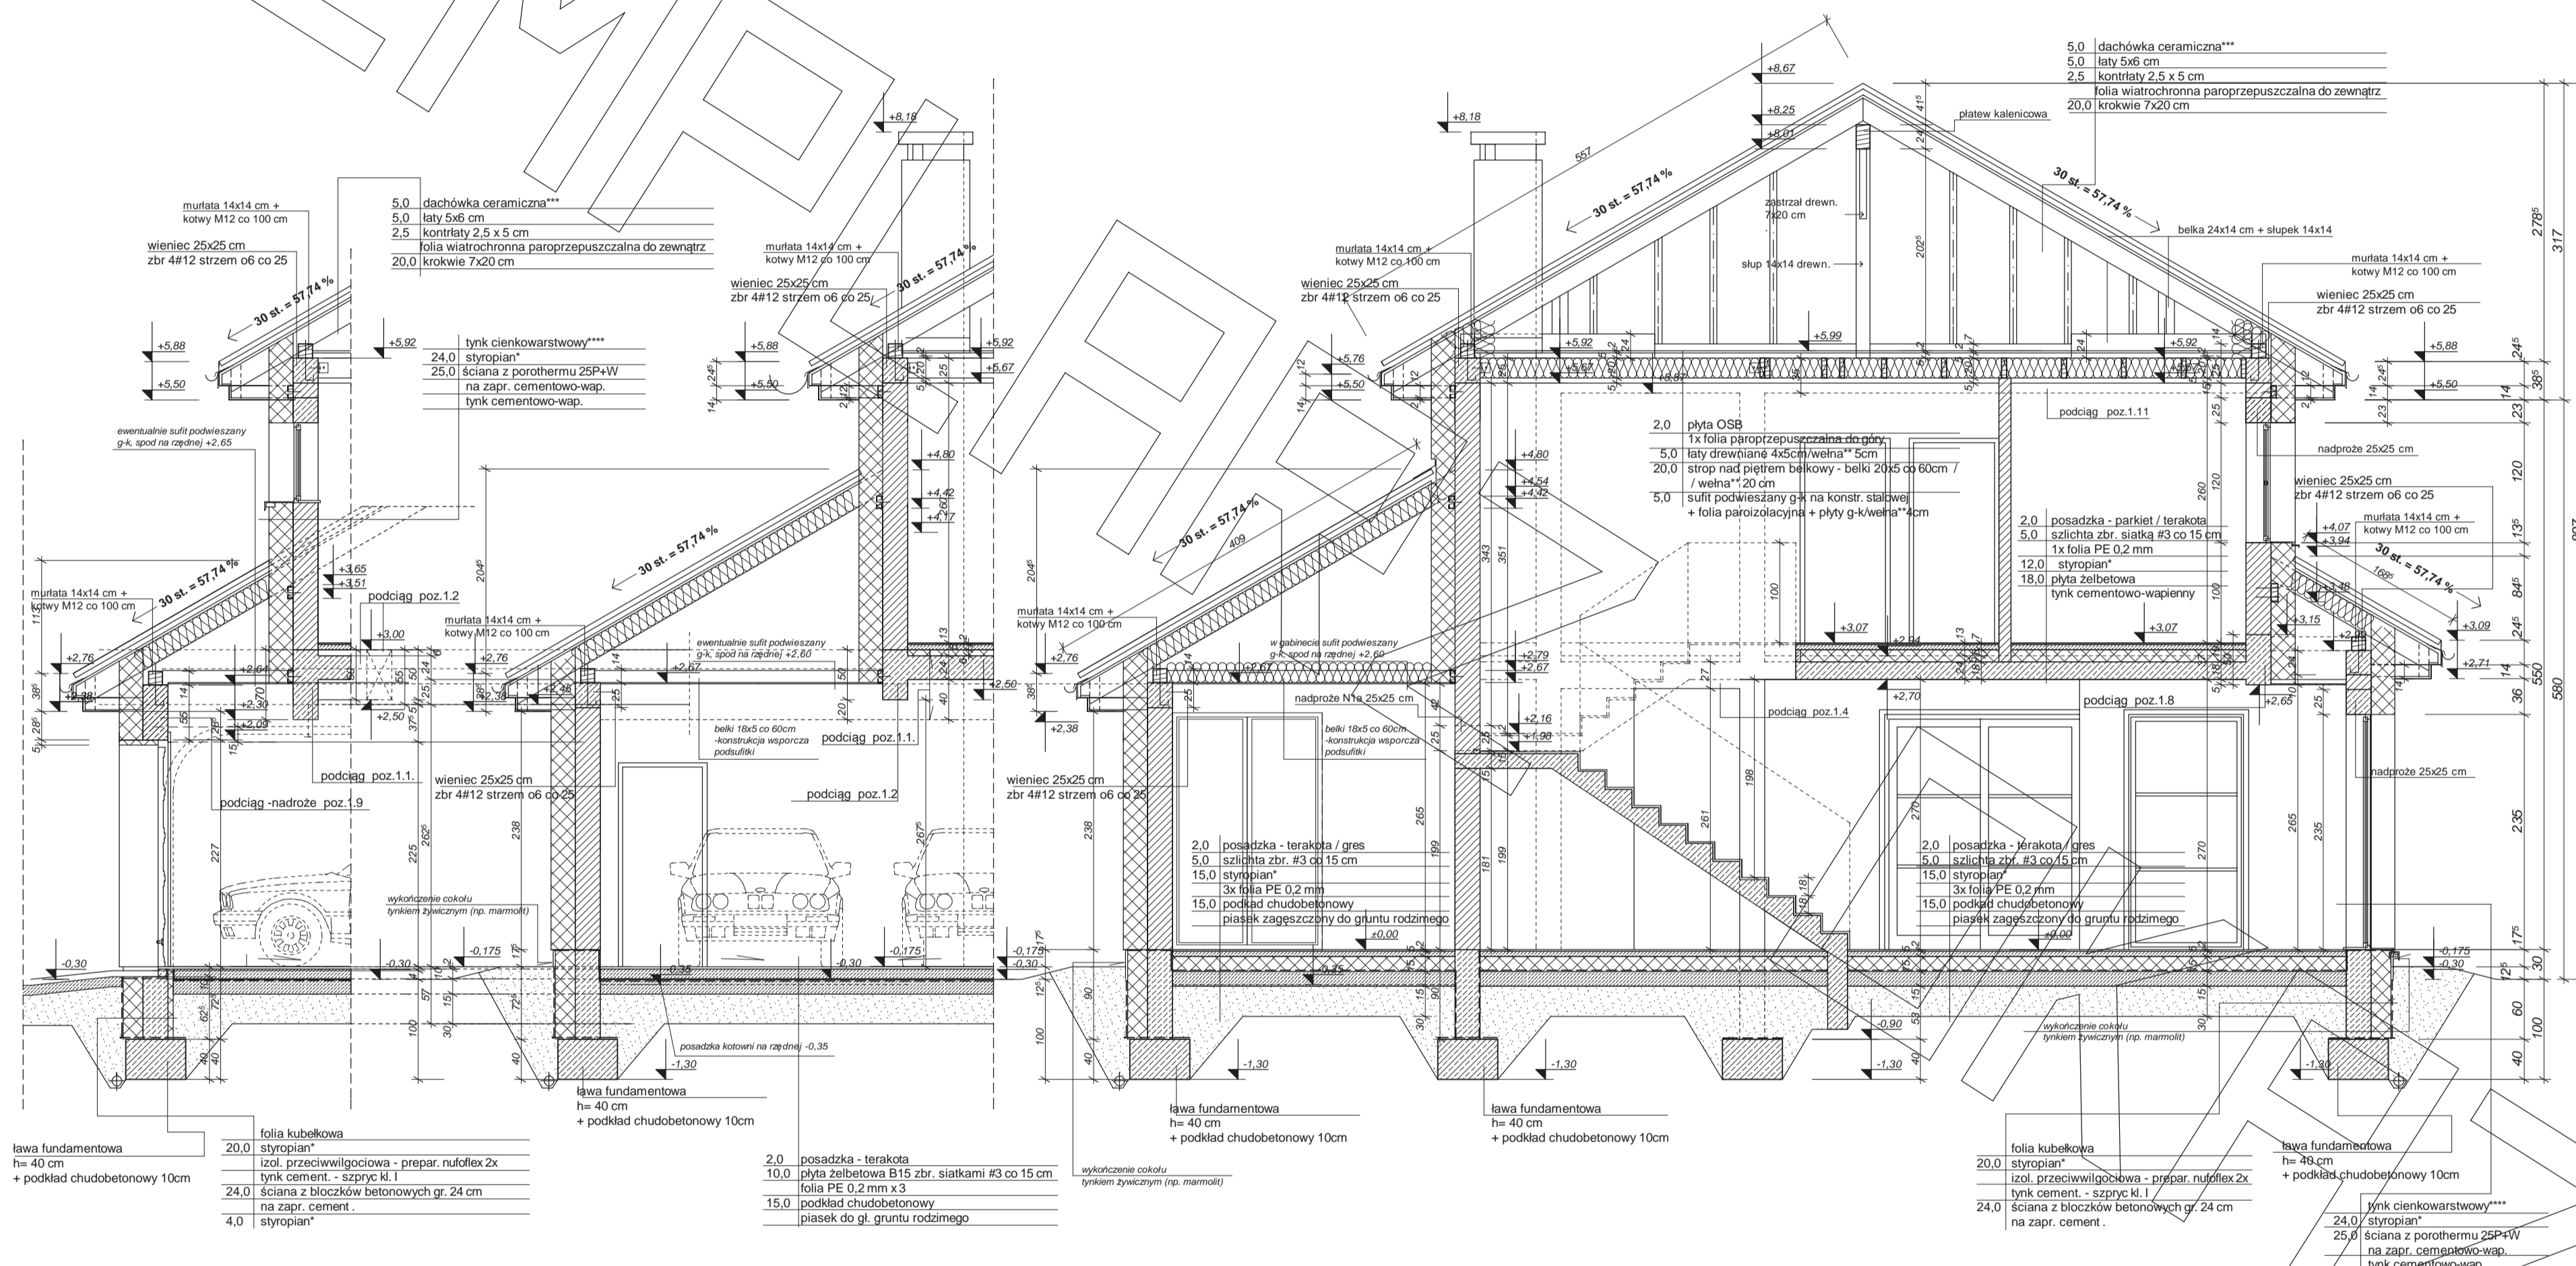

FRAGMENT PRZEKROJU PODŁUŻNEGO
(PRZEZ BRAMĘ GARAŻU) :

FRAGMENT PRZEKROJU POPRZECZNEGO
(PRZEZ GARAŻ) :

PRZEKRÓJ POPRZECZNY (PRZEZ KLATKĘ SCHODOWĄ) :

*proponowane rodzaje styropianu w zależności od miejsca zastosowania:


1. balkon/podłoga (w tym na gruncie) - "Termo Organika dach - podłoga"
2. dach / stropodach - "Termo Organika dach - podłoga"
3. ściany zewnętrzne - "Termo Organika fasada"
4. fundamenty - "Termo Organika fundament"

*** proponowane rodzaje pokrycia dachowego (w projekcie przyjęto obciążenie dachówką ceramiczną):

1. Dachówka ceramiczna Cedral
2. Dachówka cementowa Euronit
3. Blachodachówka
4. Blacha płaska, łączona listwami

**** kompletny system ociepleń Termo Organika

***** deska elewacyjna Cedral

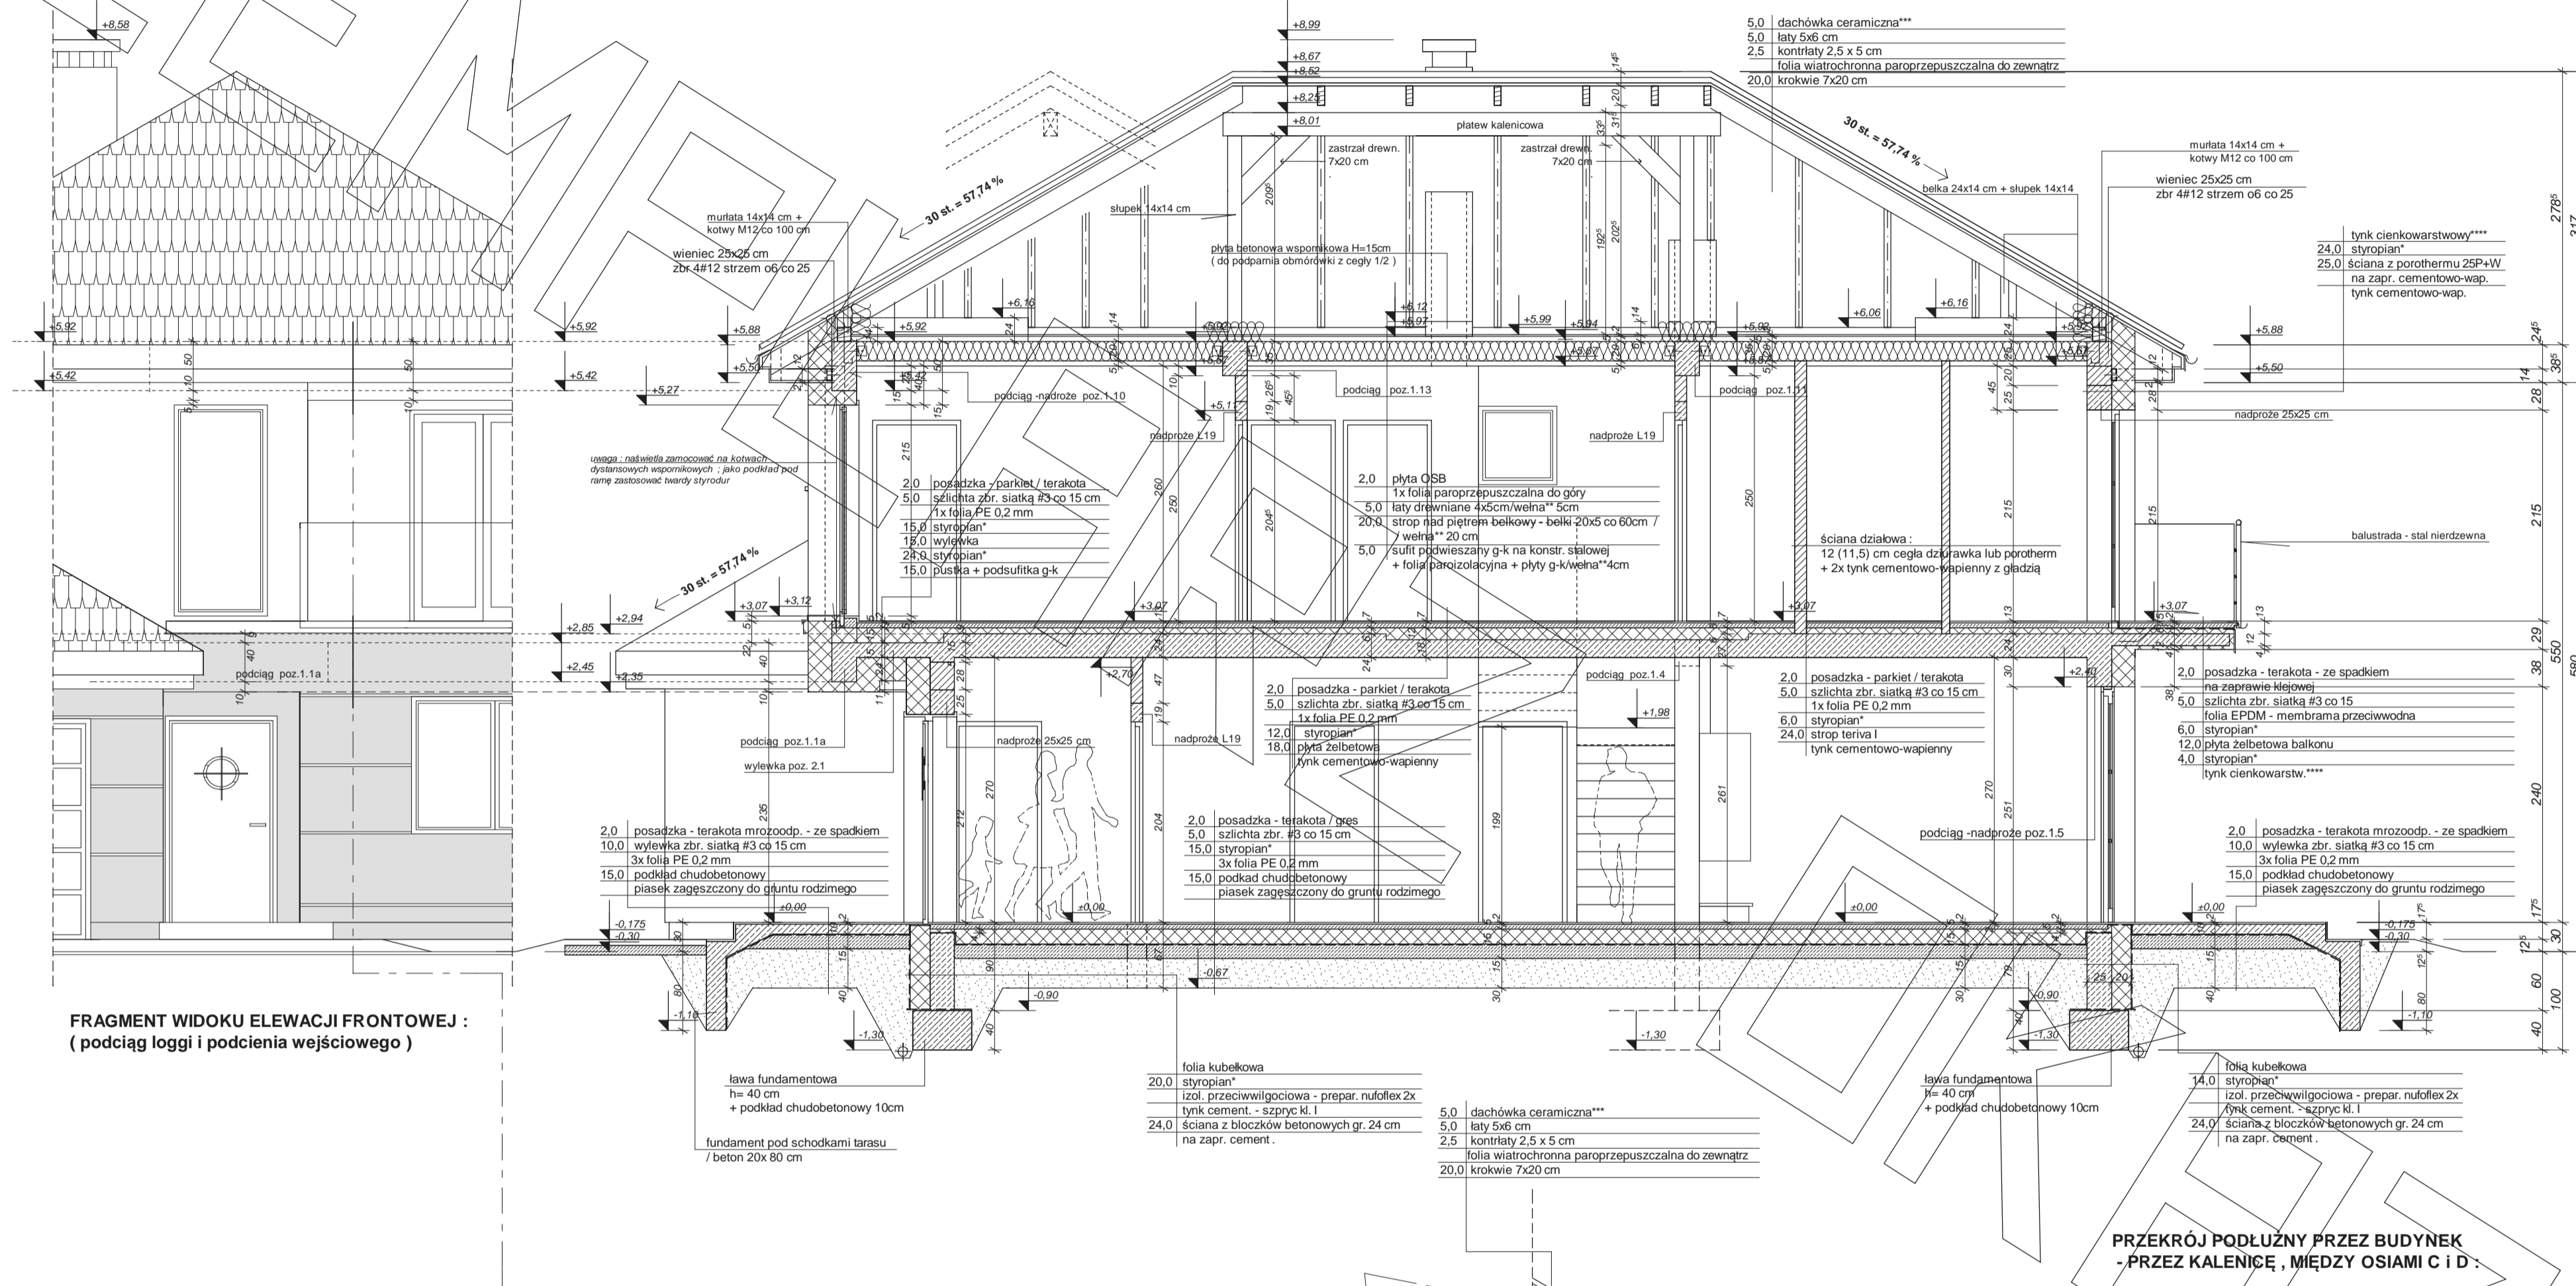


FRAGMENT WIDOKU ELEWACJI FRONTOWEJ :
(podciąg loggi i podcienia wejściowego)

PRZEKRÓJ POPRZECZNY PRZEZ LOGGIĘ :

PRZEKRÓJ PODŁUŻNY PRZEZ BUDYNEK
- PRZEZ KALENICĘ, MIĘDZY OSIAMI C I D :

- * proponowane rodzaje styropianu w zależności od miejsca zastosowania:
1. balkon/podłoga (w tym na gruncie) - Termo Organika Dach - podłoga
 2. dach / stropodach - Termo Organika Dach - podłoga
 3. ściany zewnętrzne - Termo Organika Fasada
 4. fundamenty - Termo Organika Fundament
- dla budynków o podwyższonej energooszczędności:
1. balkon/podłoga (w tym na gruncie) - Termo Organika Termonium Dach - podłoga
 2. ściany zewnętrzne - Termo Organika Termonium Plus Fasada
 3. fundamenty - Termo Organika Termonium Fundament
- ** proponowana wełna mineralna/szklana w zależności od miejsca zastosowania:
- "Wełna Knauf Insulation w Ecose Technology"
1. dach skośny - Classic 032; Classic 039; Unifit 035; Unifit 039
 2. strop drewniany - Classic 039; Classic 044
 3. fasada wentylowana - TP 116; TP 435 B; TP 425 B; TPM 135

- *** proponowane rodzaje pokrycia dachowego (w projekcie przyjęto obciążenie dachówką ceramiczną):
1. Dachówka ceramiczna Creston
 2. Dachówka cementowa Eurost
 3. Blacho-dachówka
 4. Blacha płaska, łączona listwisto
- **** kompletny system ocieplenia Termo Organika
- ***** deska elewacyjna Cedral

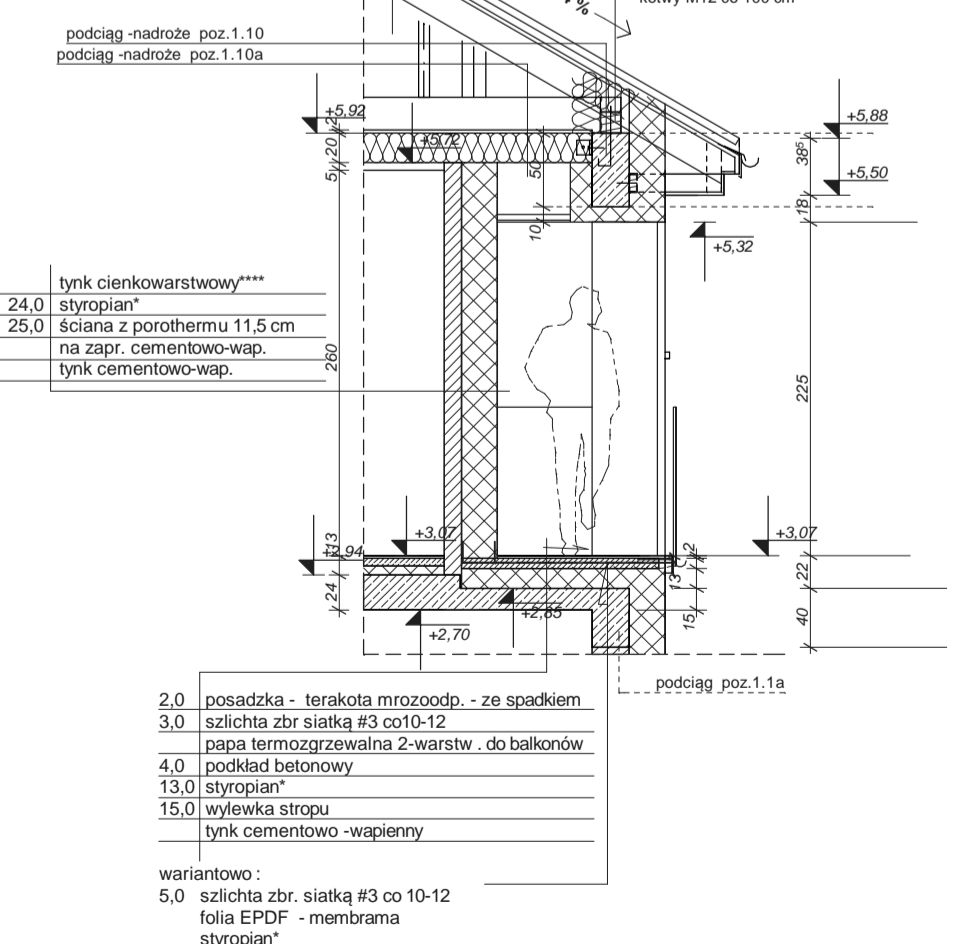


ELEWACJE




elewacja frontowa :



elewacja tylna - ogrodowa :

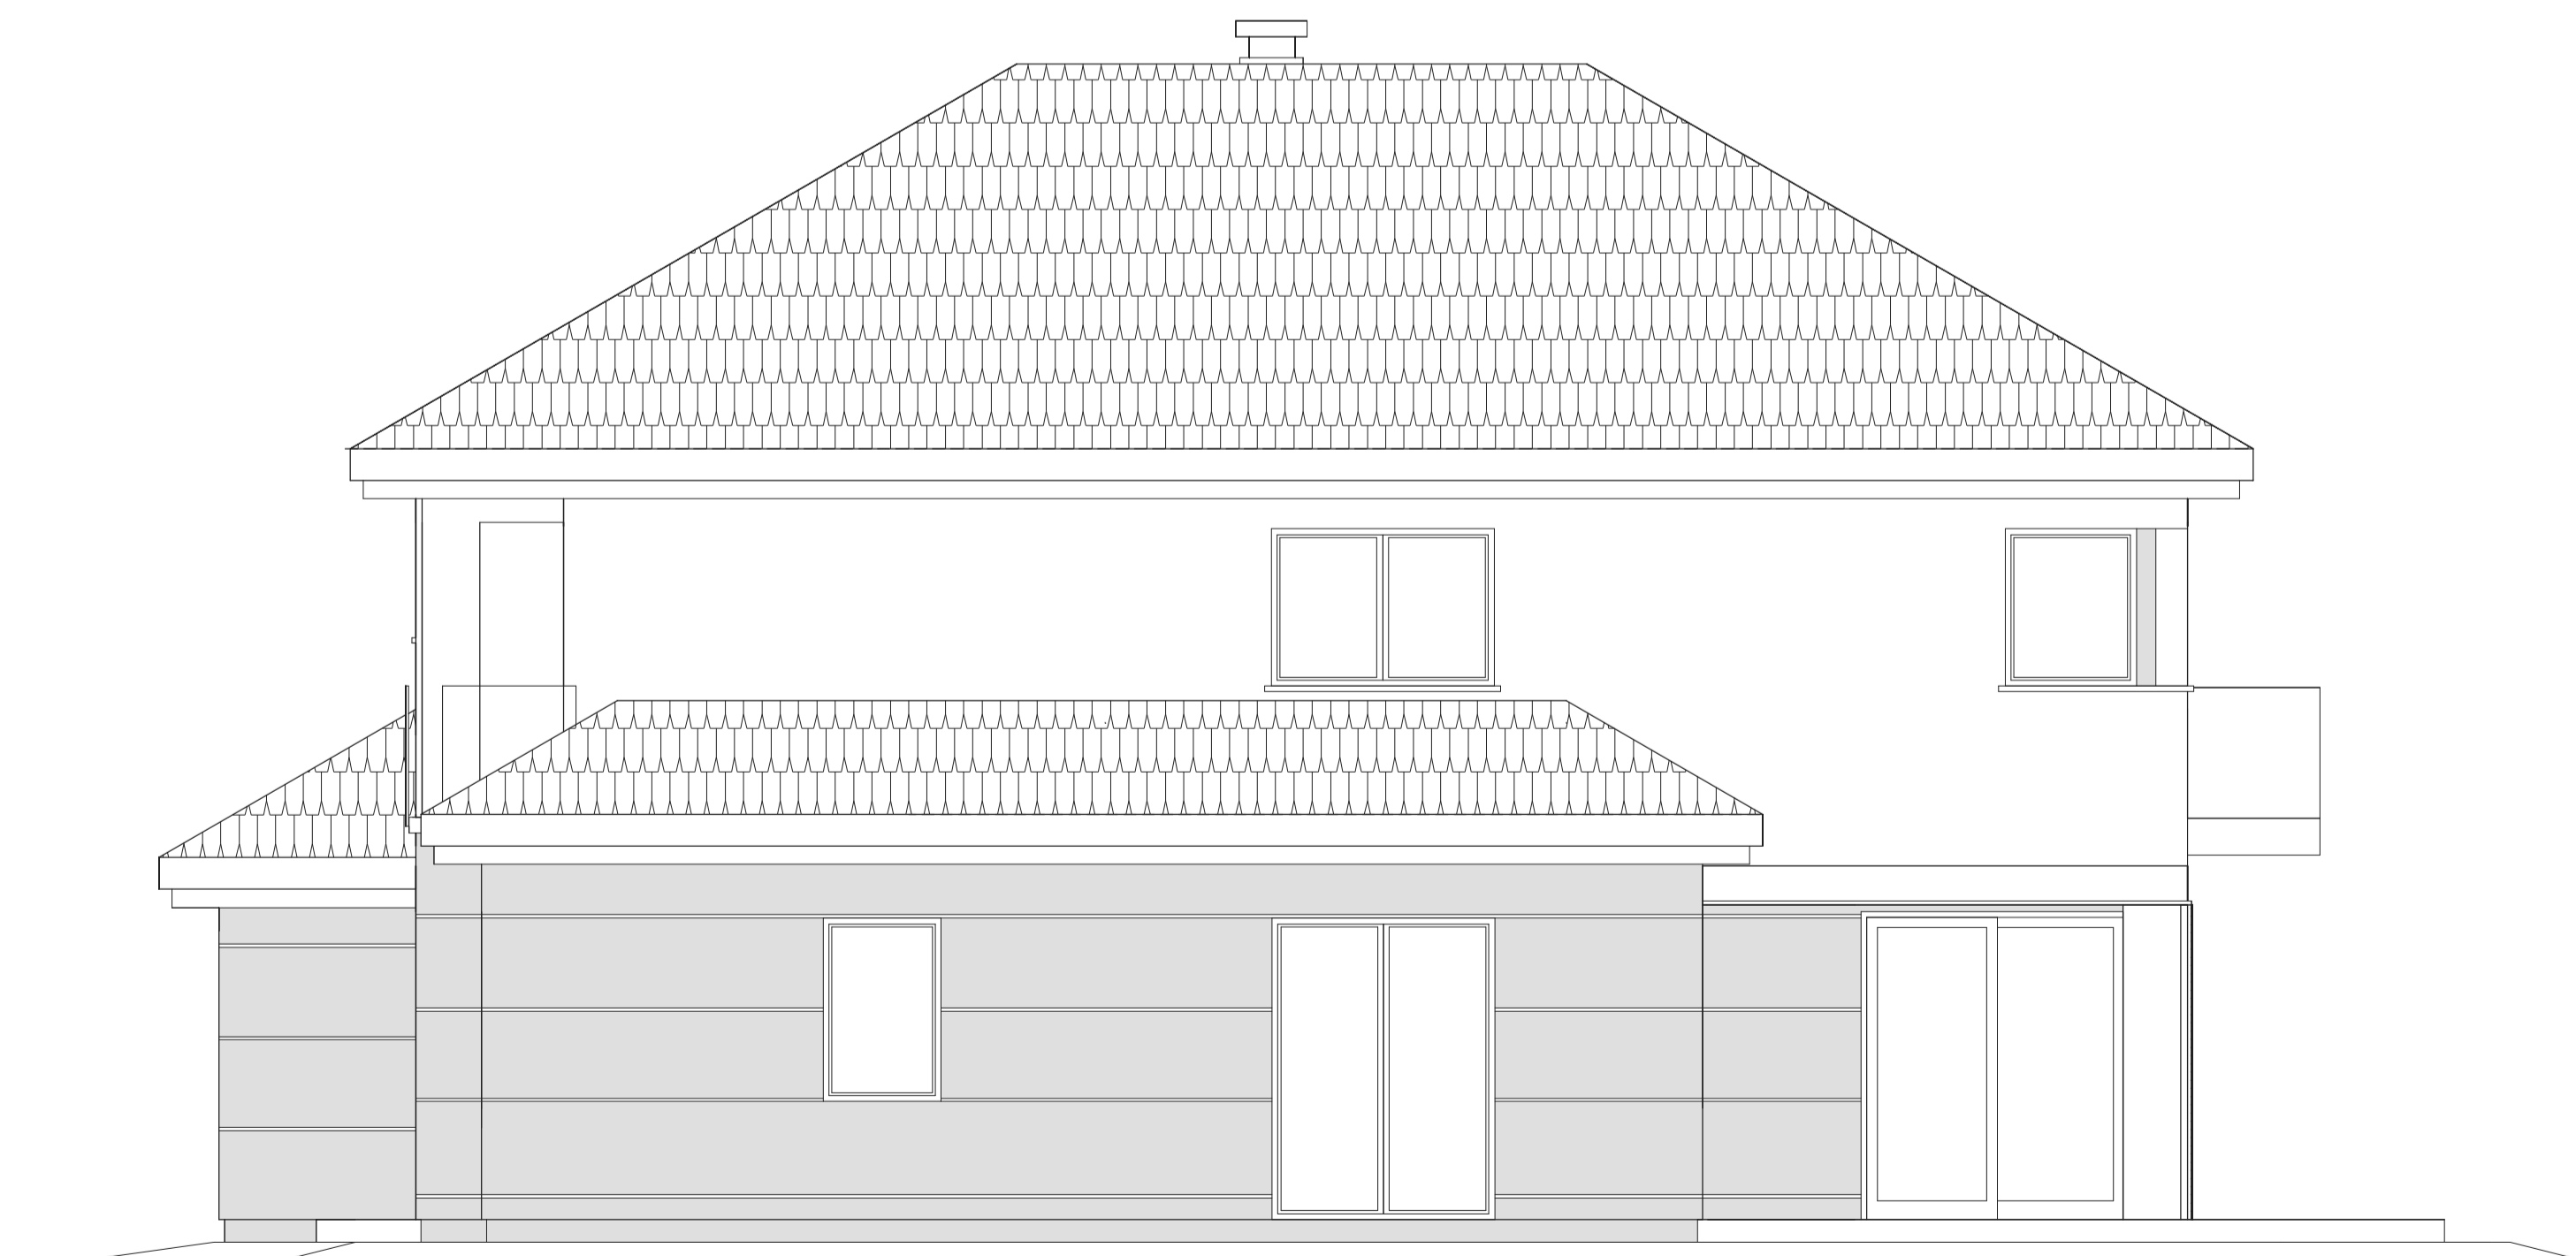

elewacja boczna :

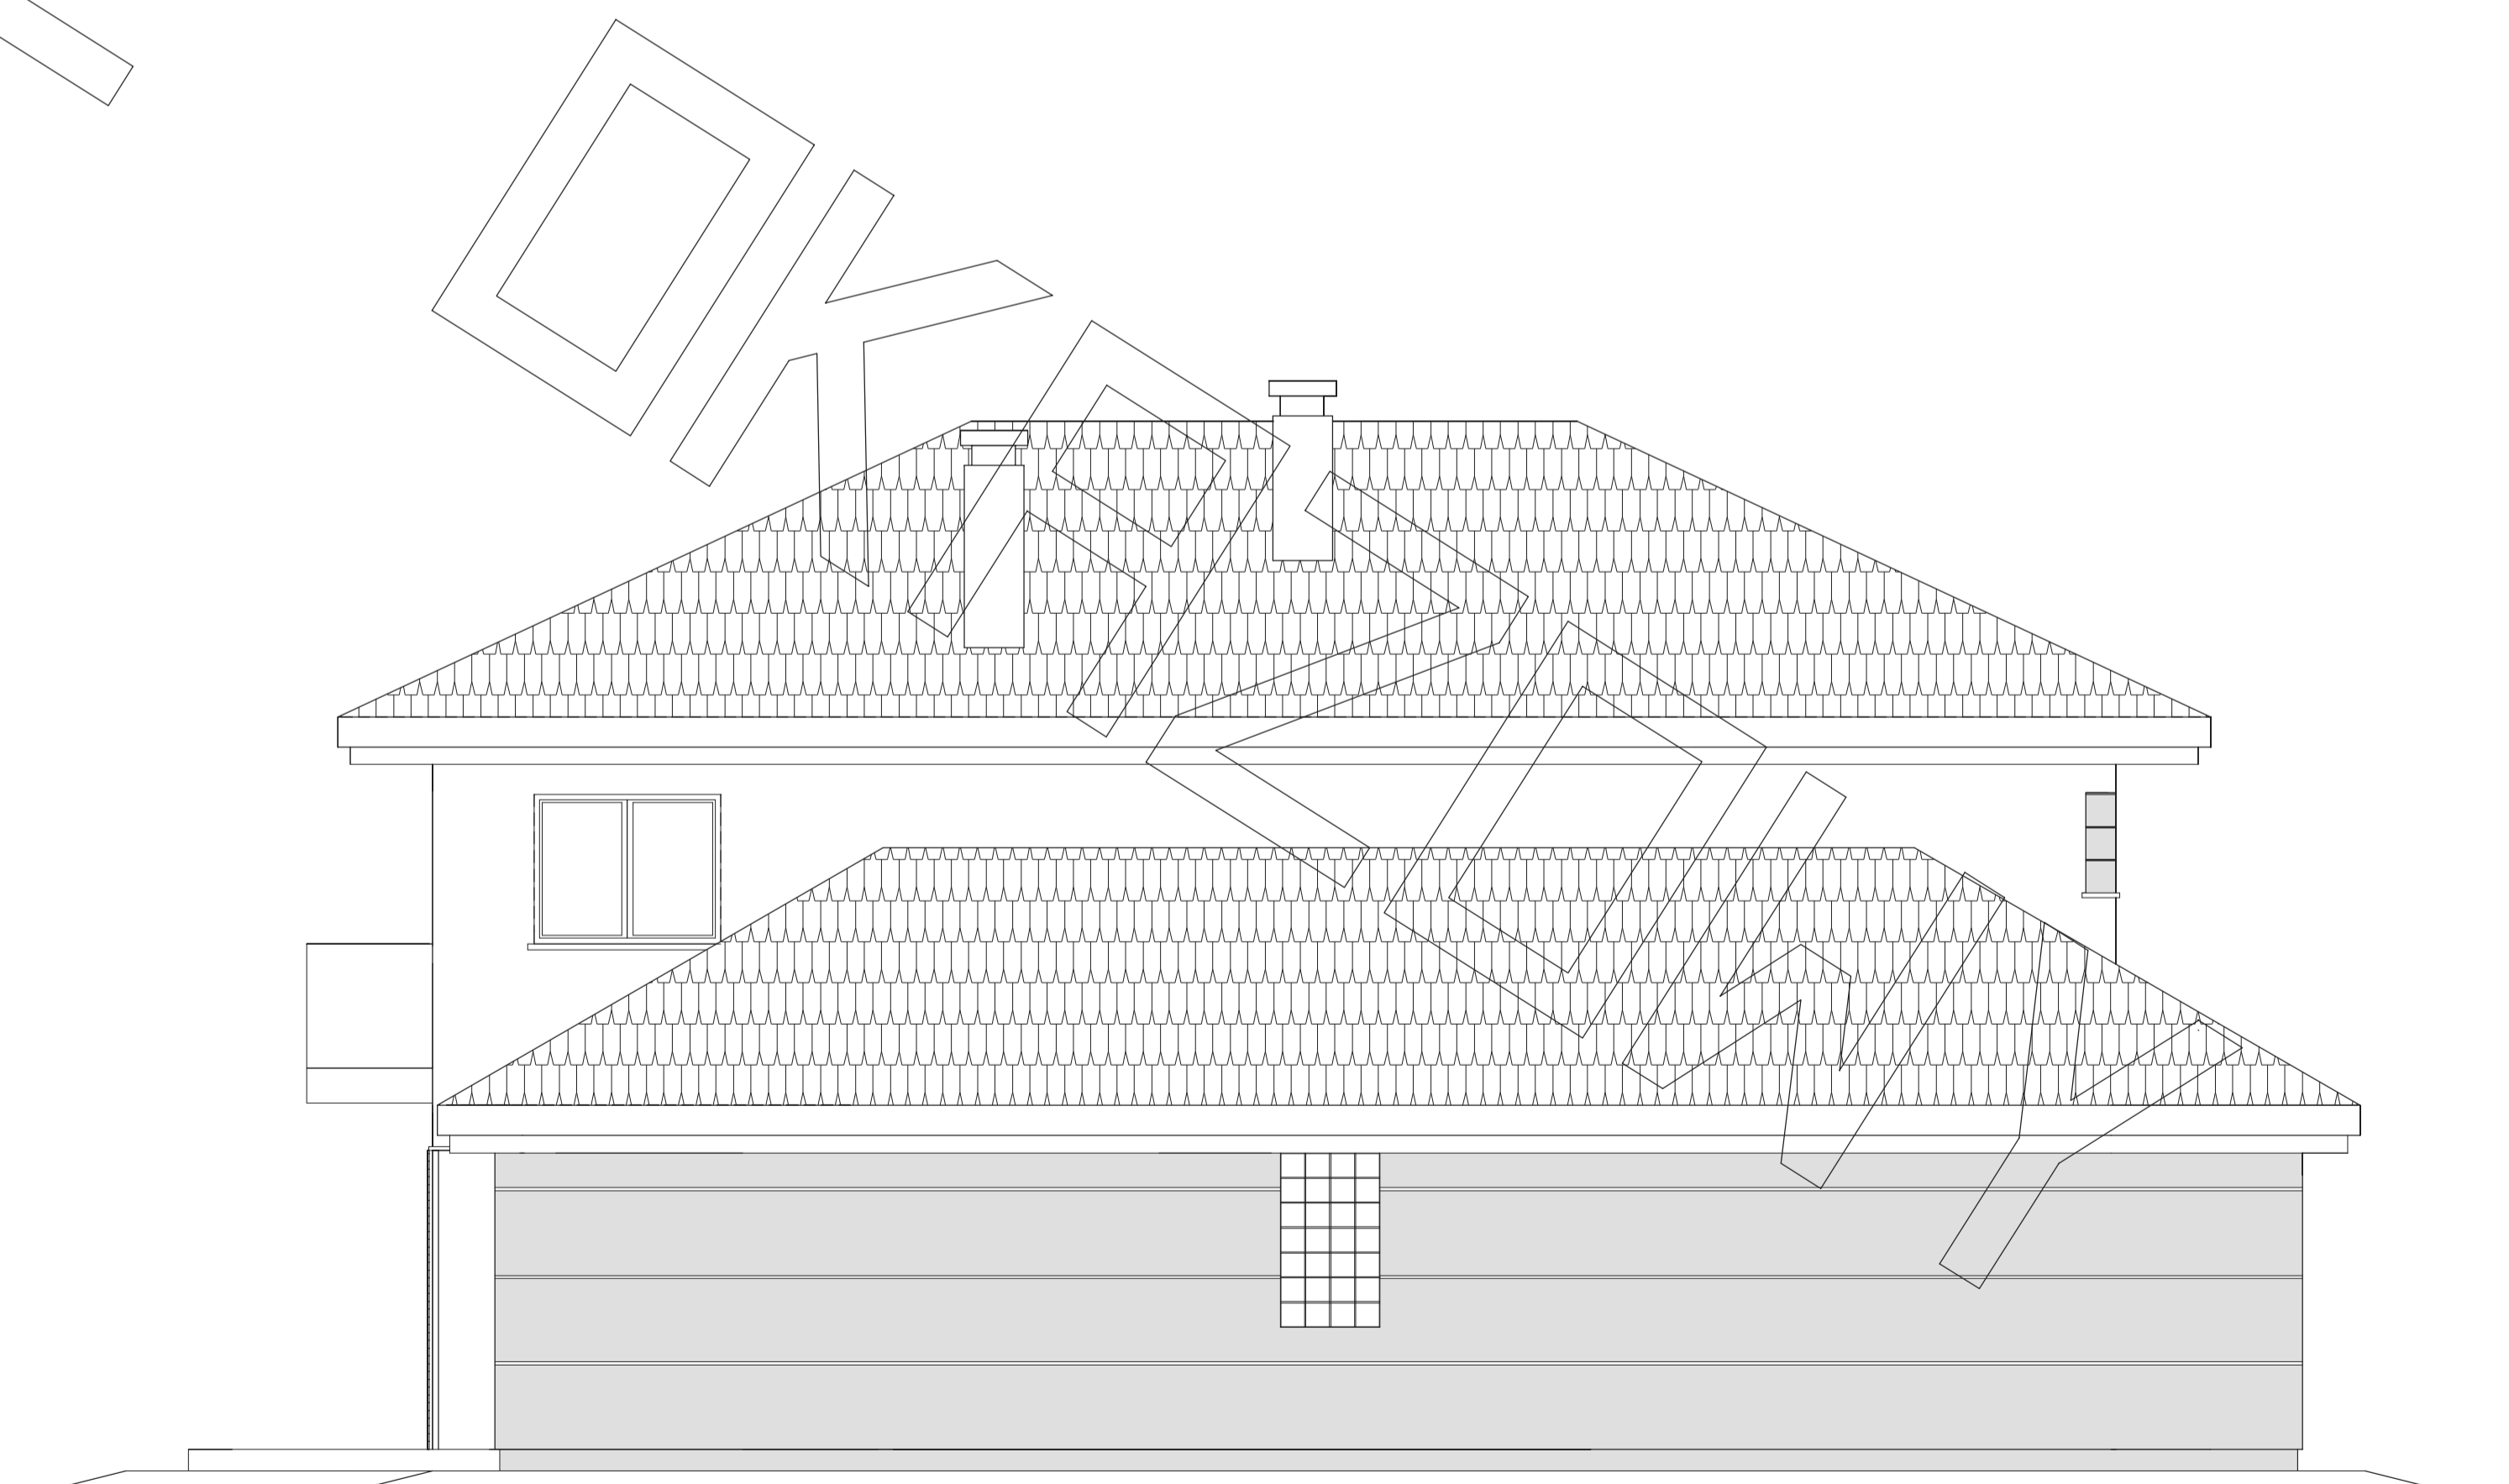

elewacja boczna :