



# RZUT PARTERU

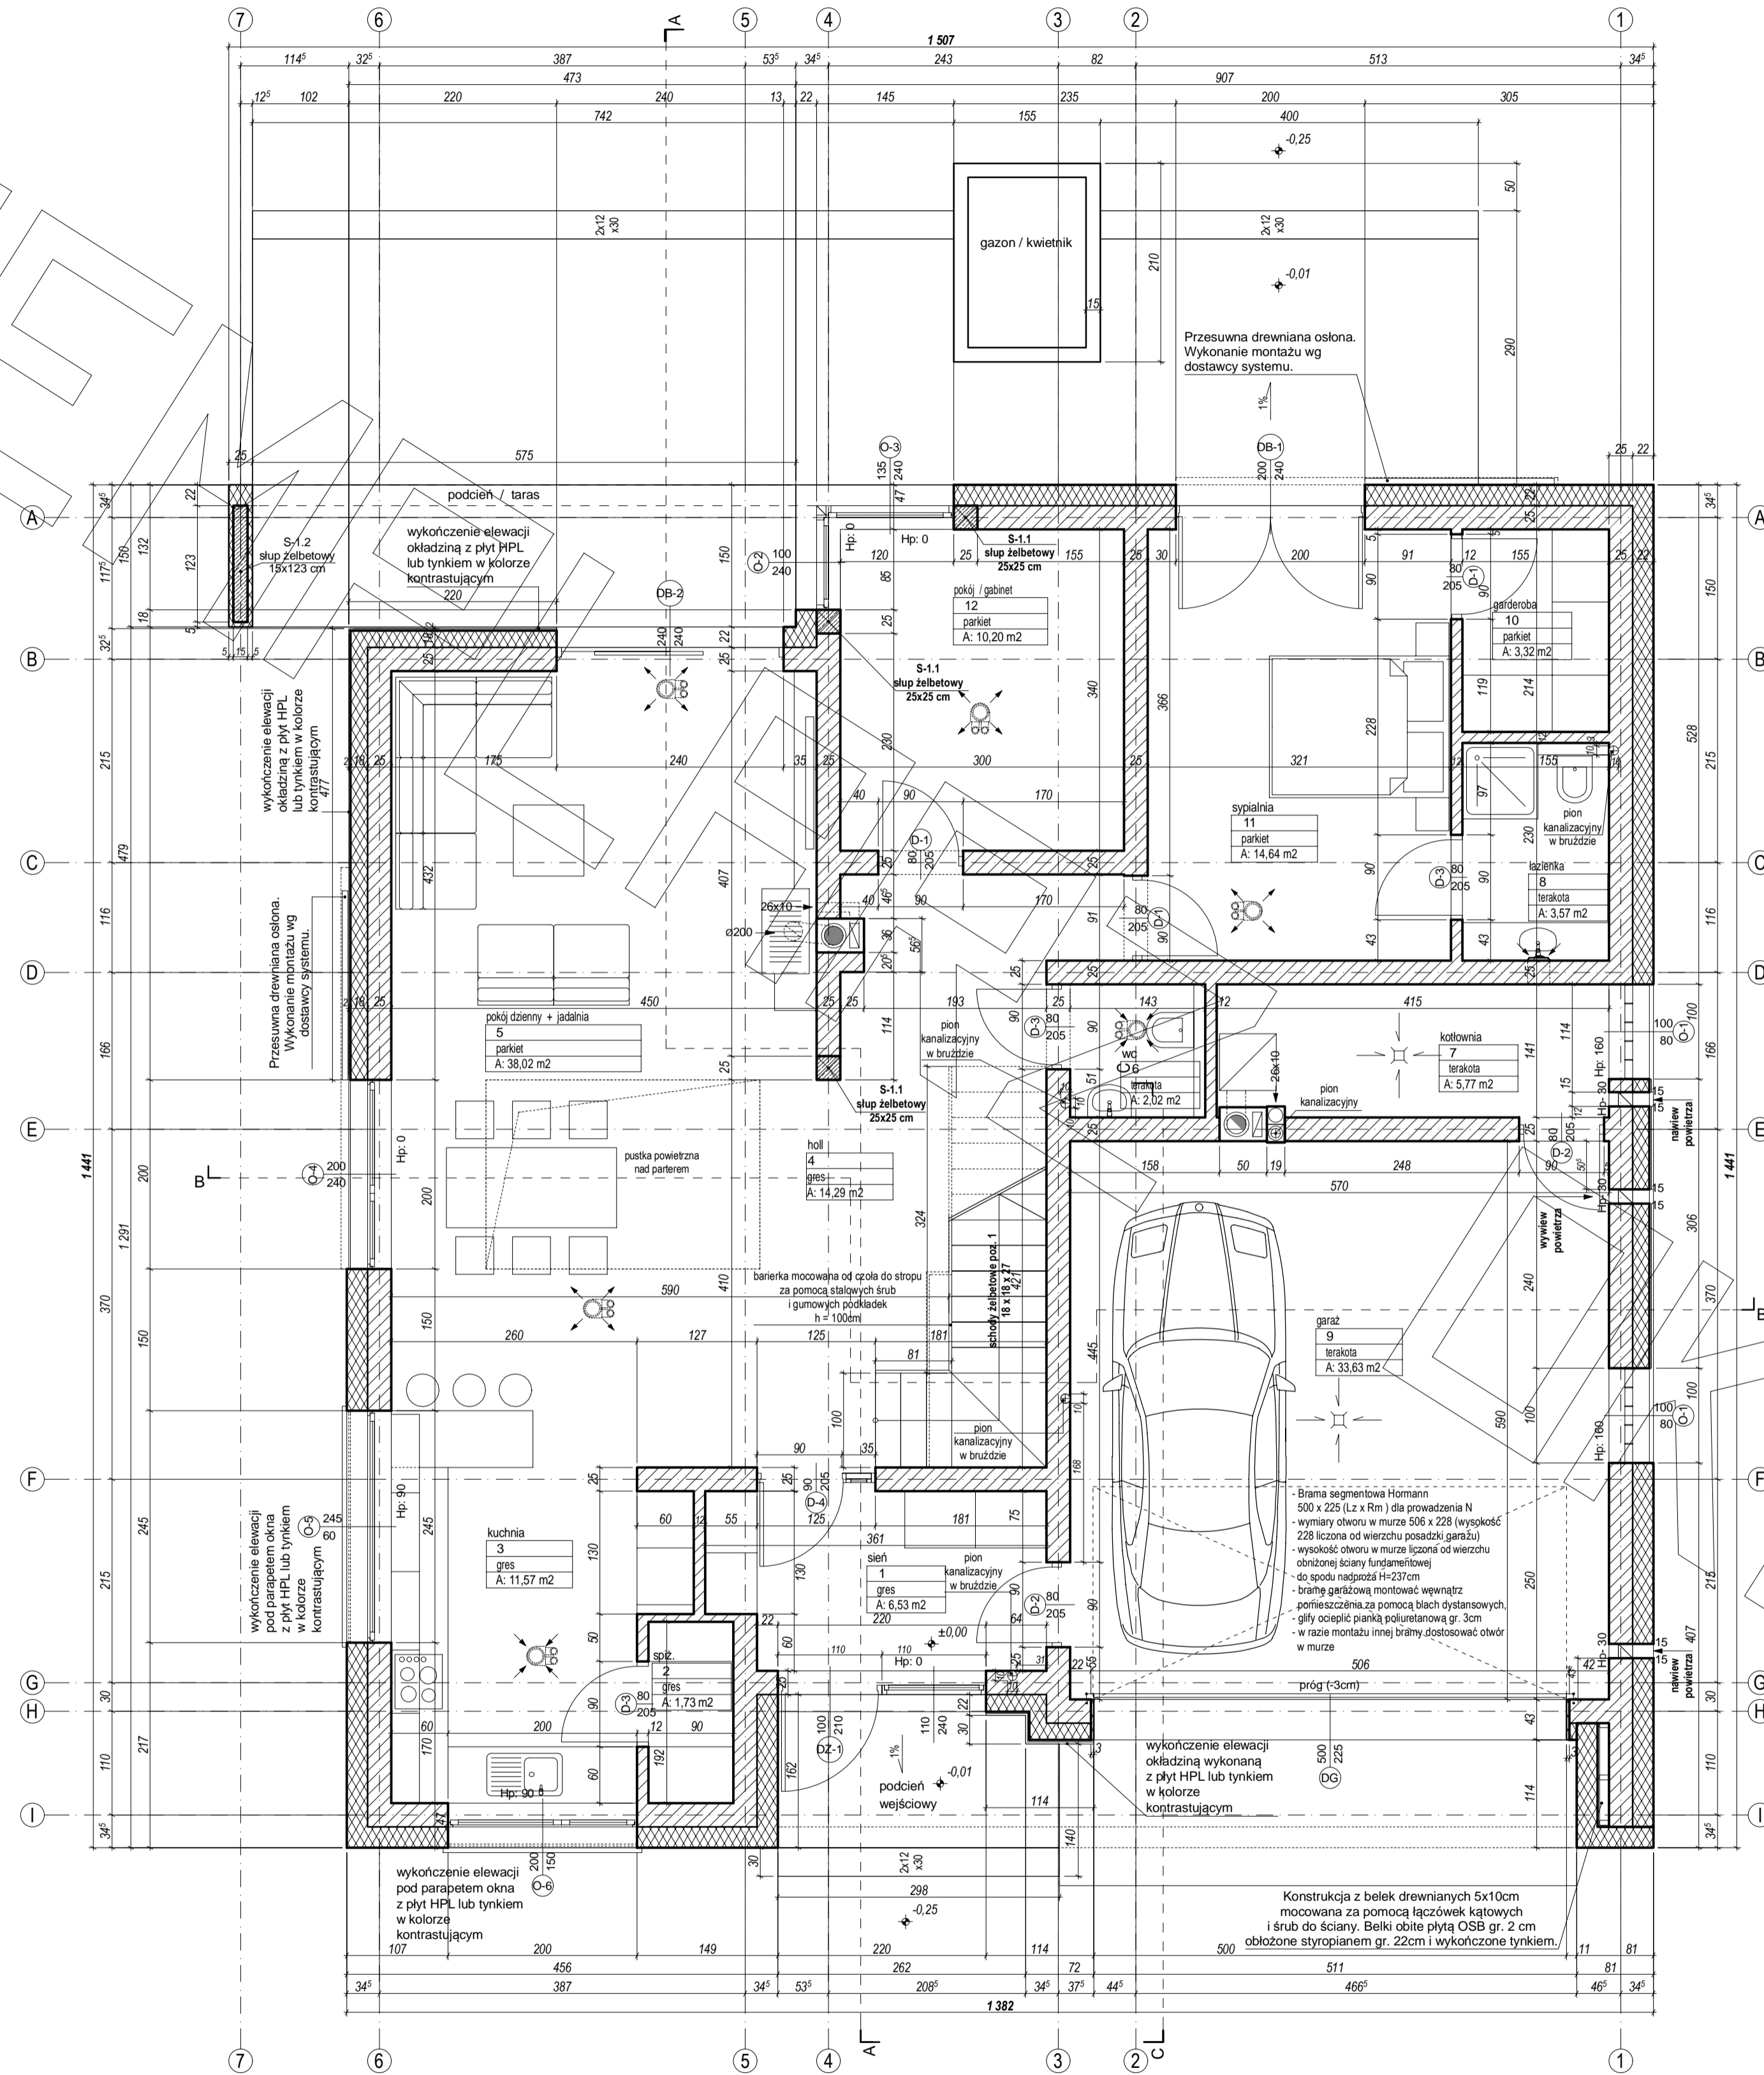





# RZUT PIĘTRA

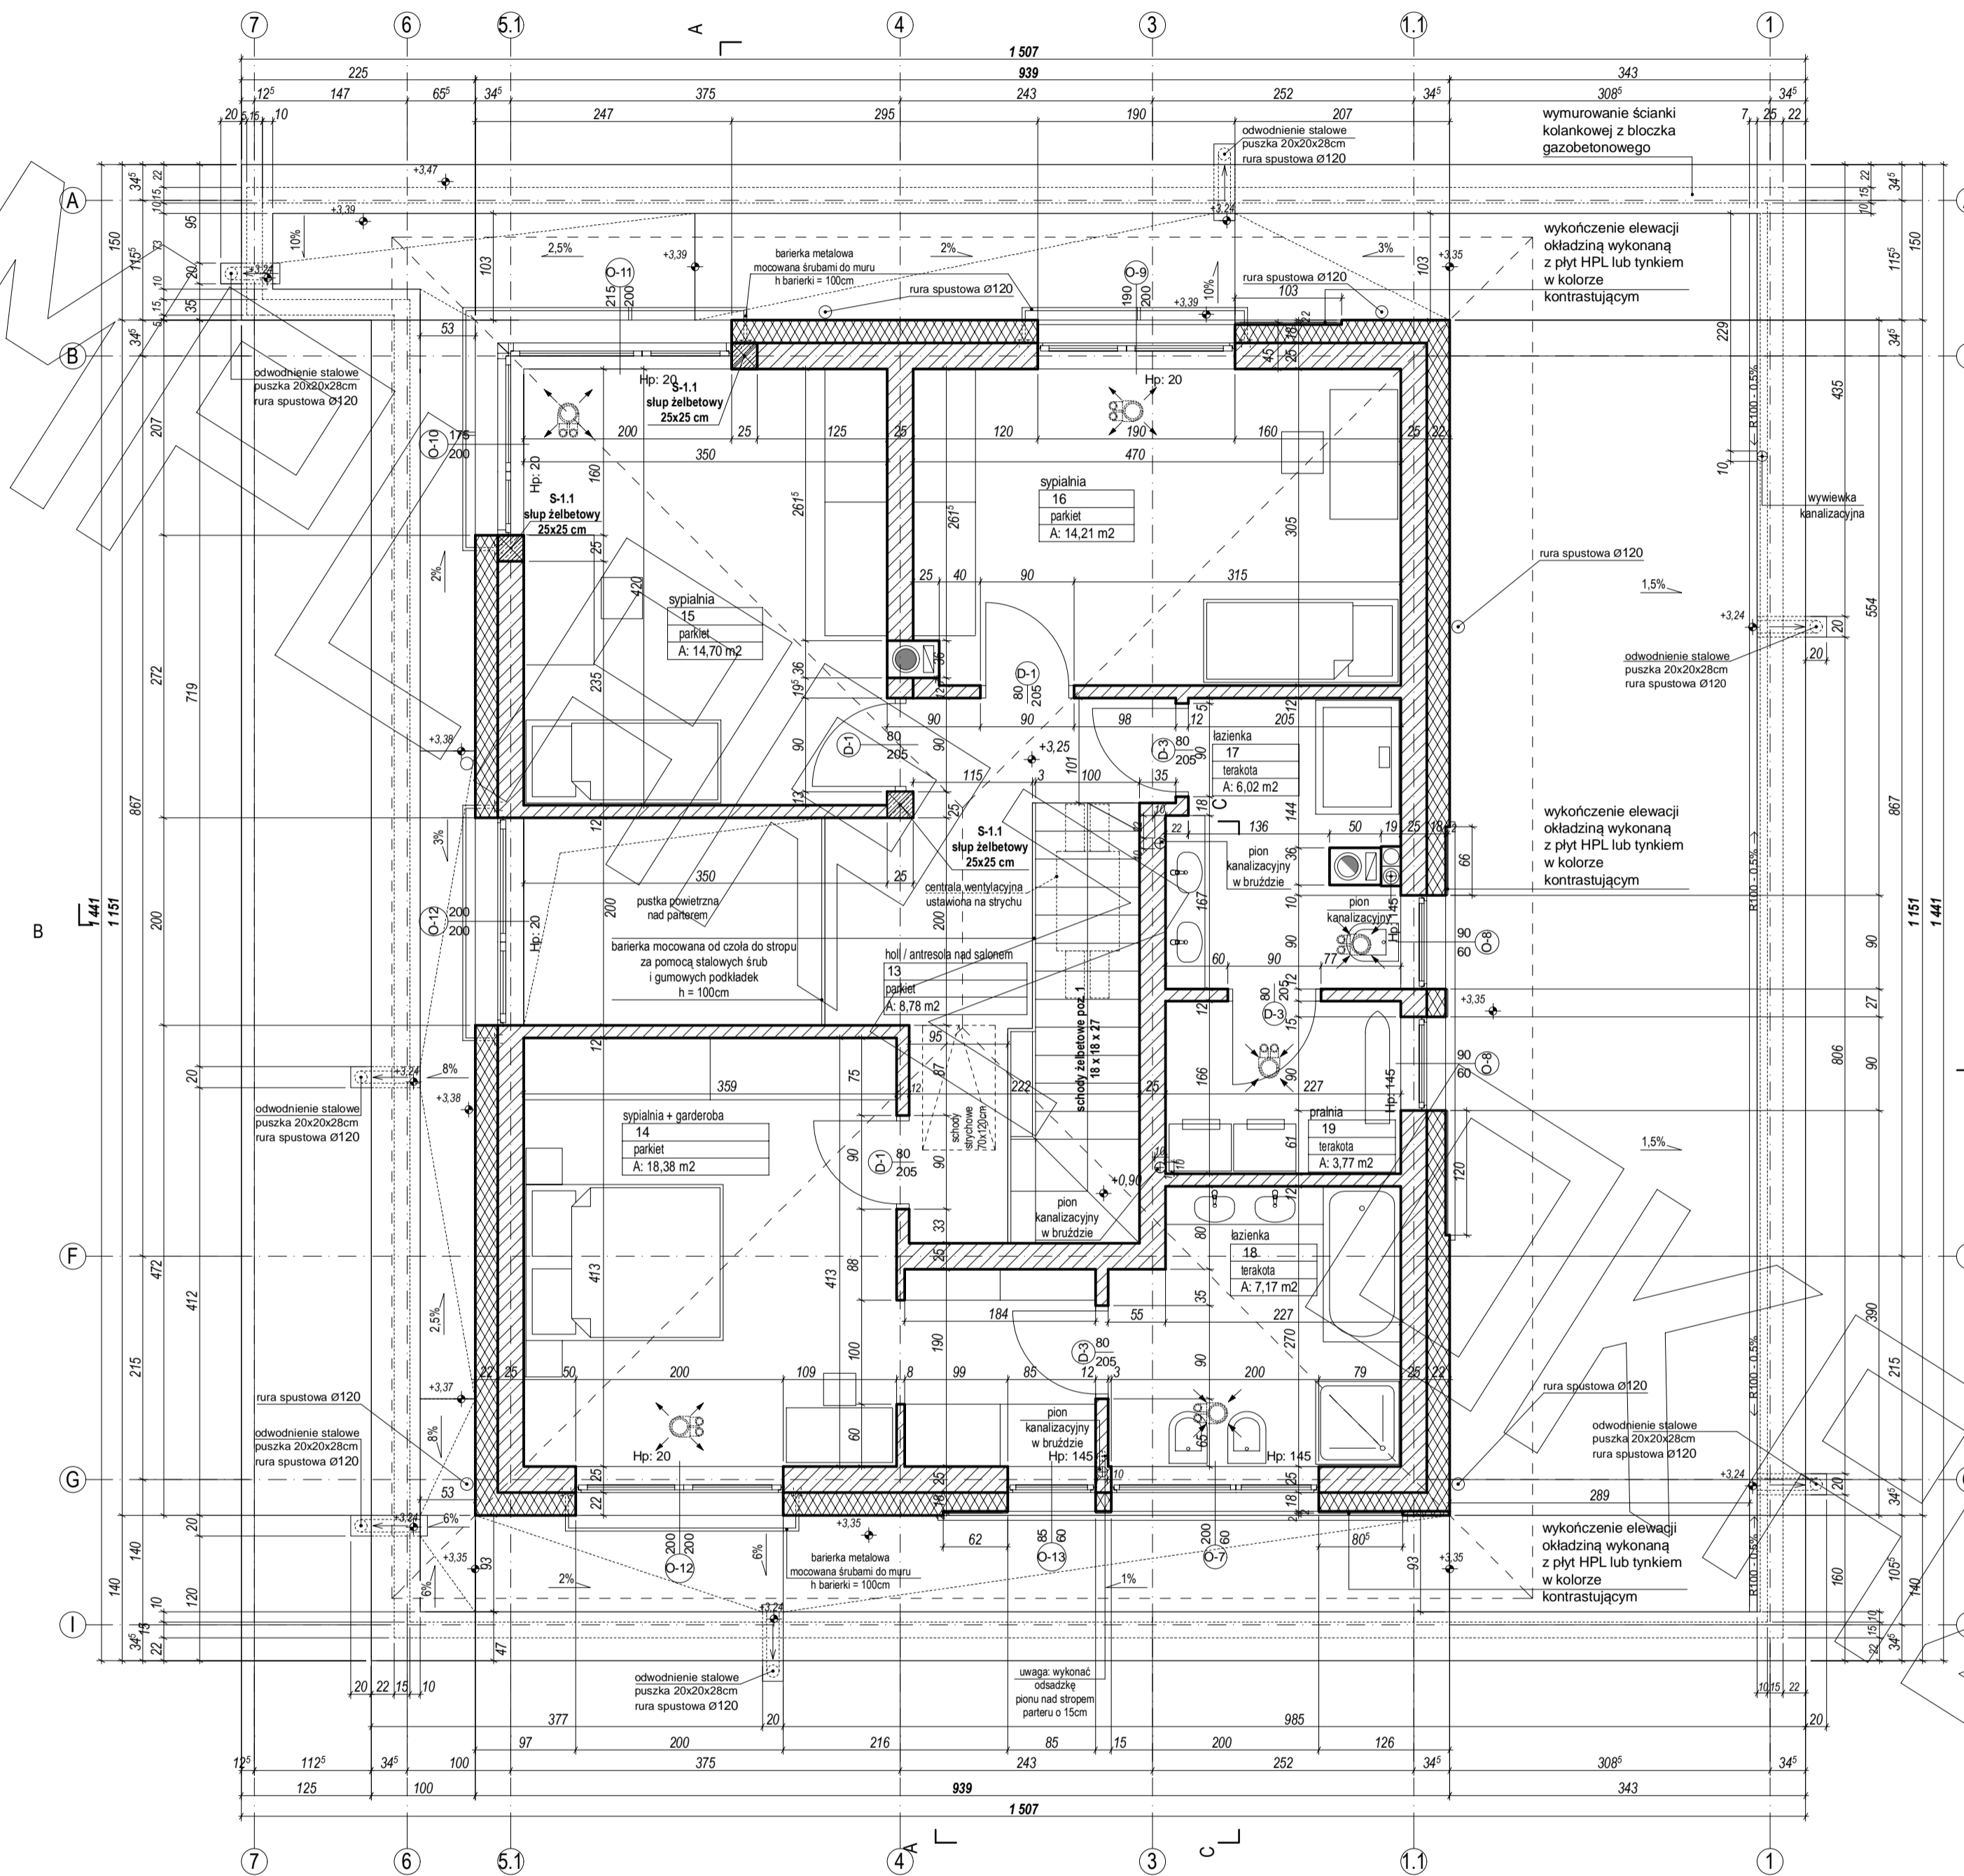




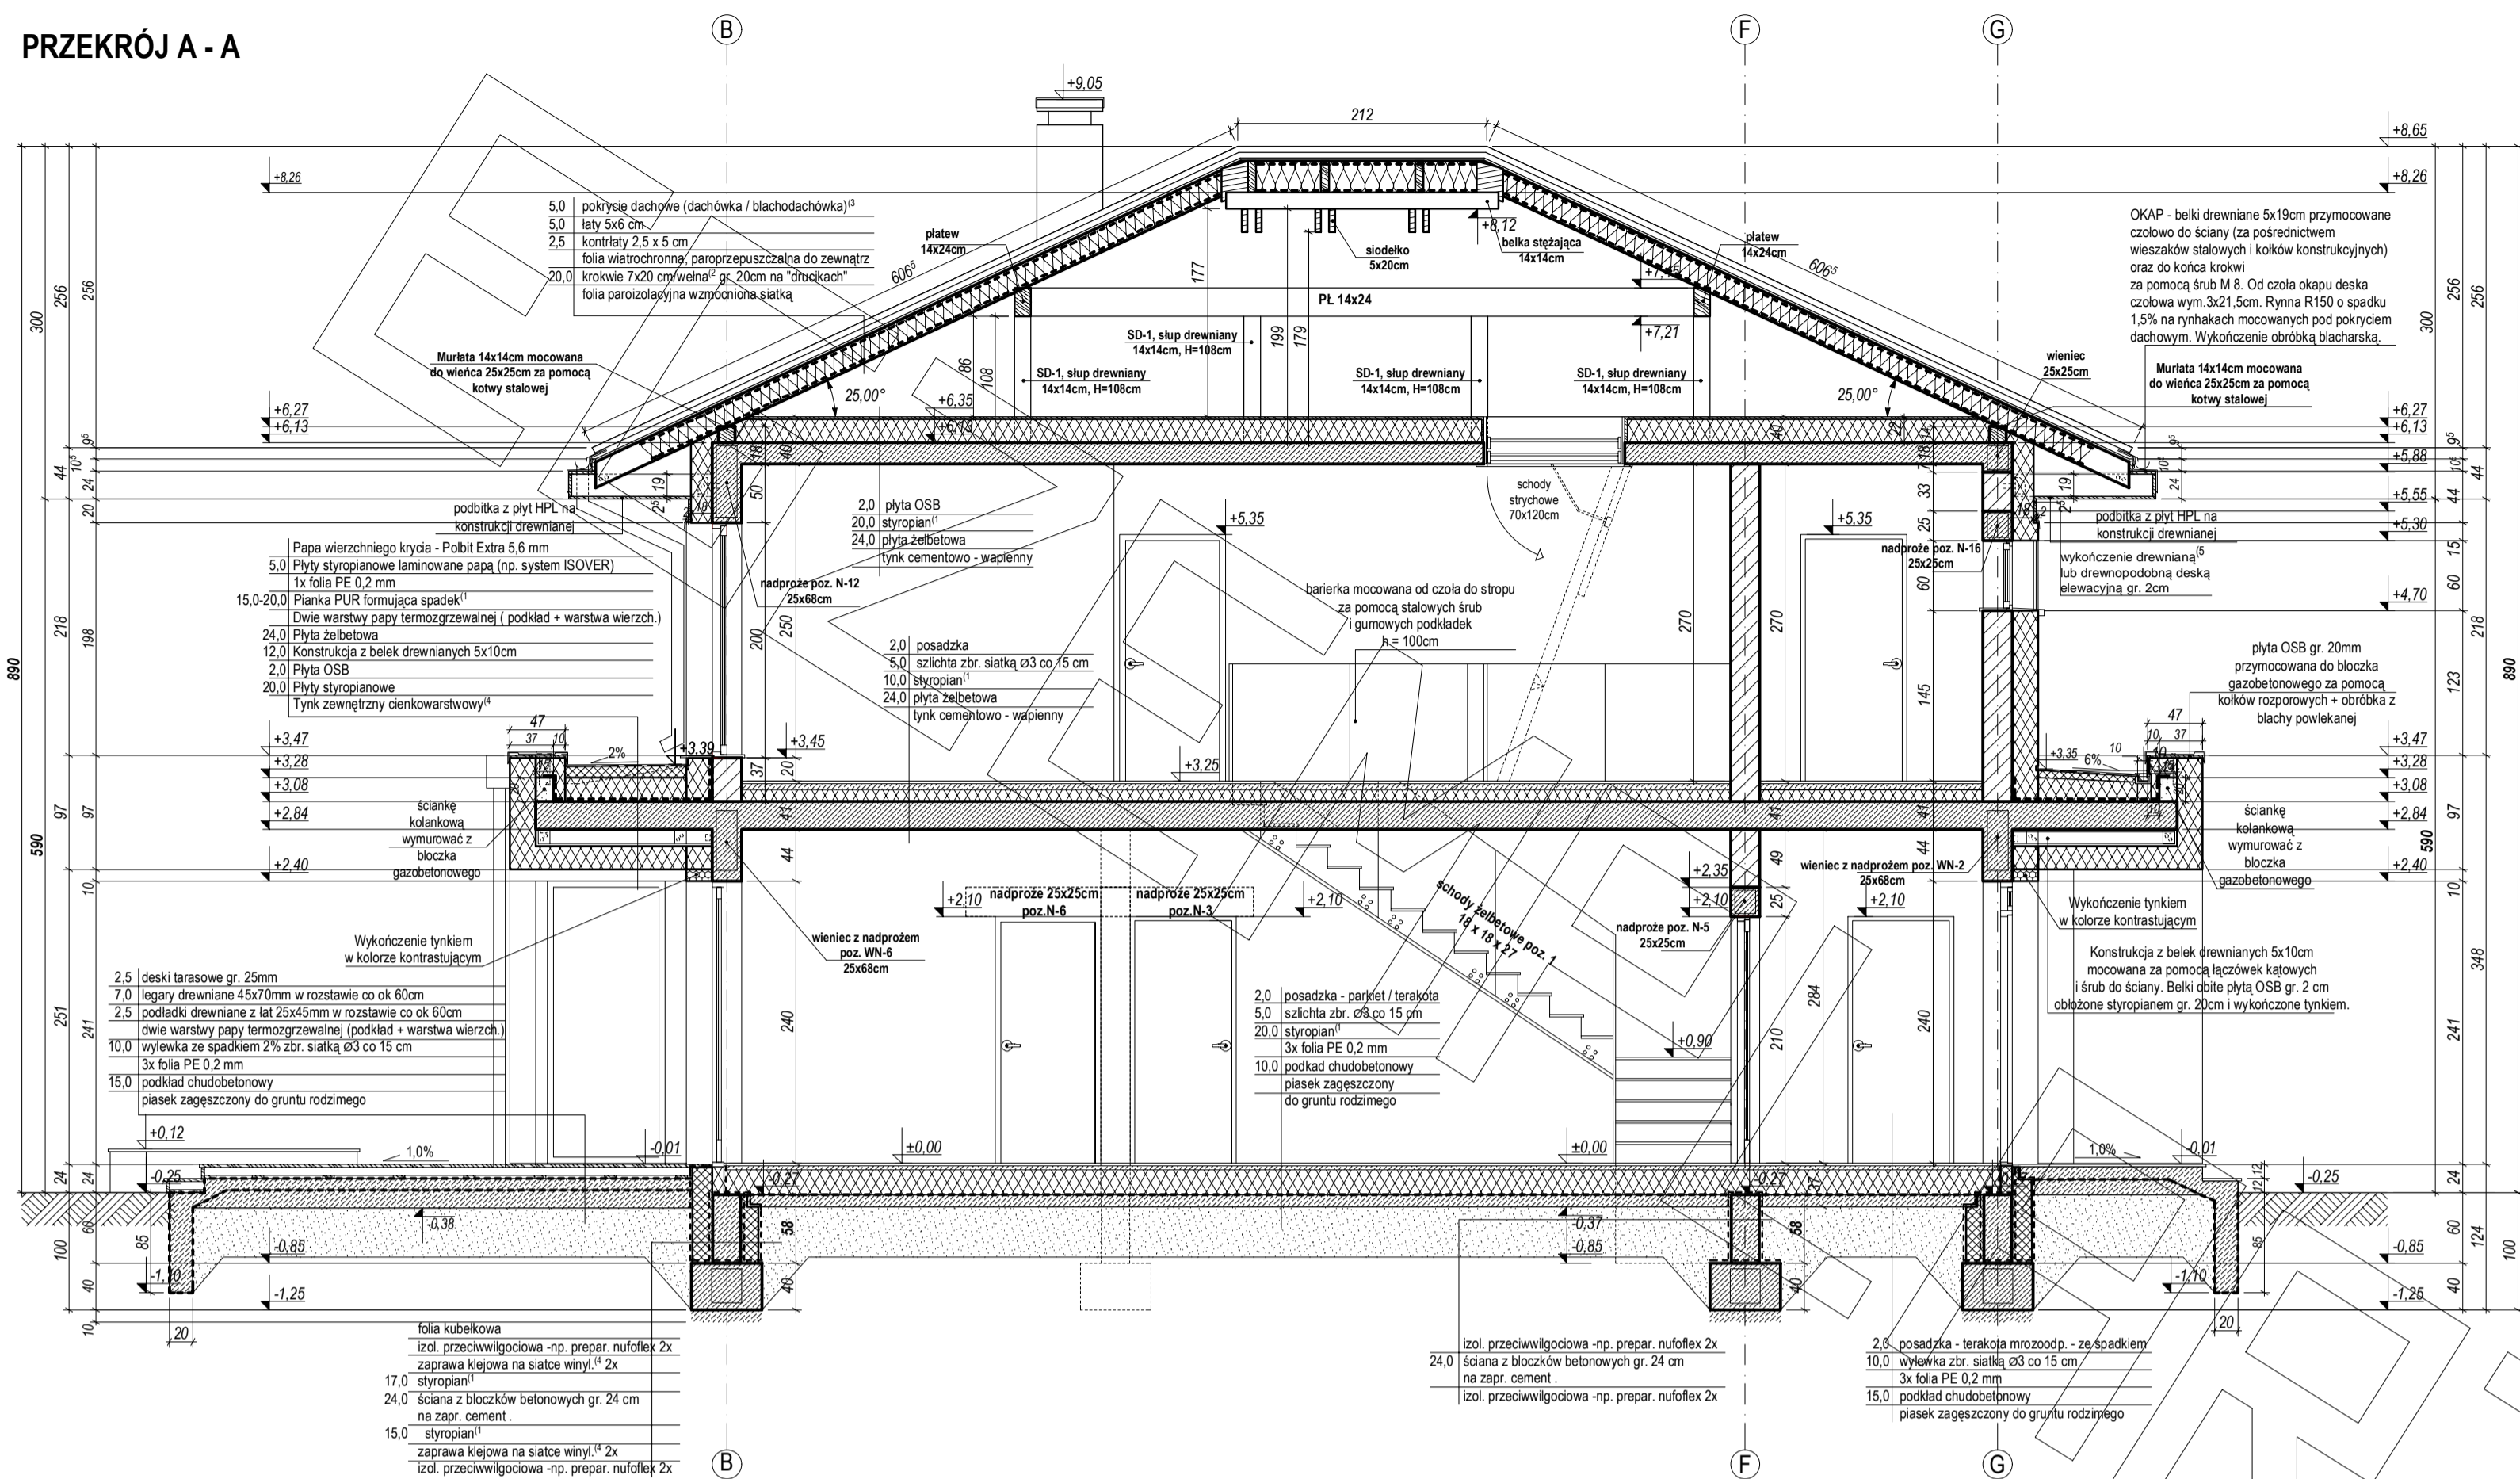

PRZEKRÓJ B - B

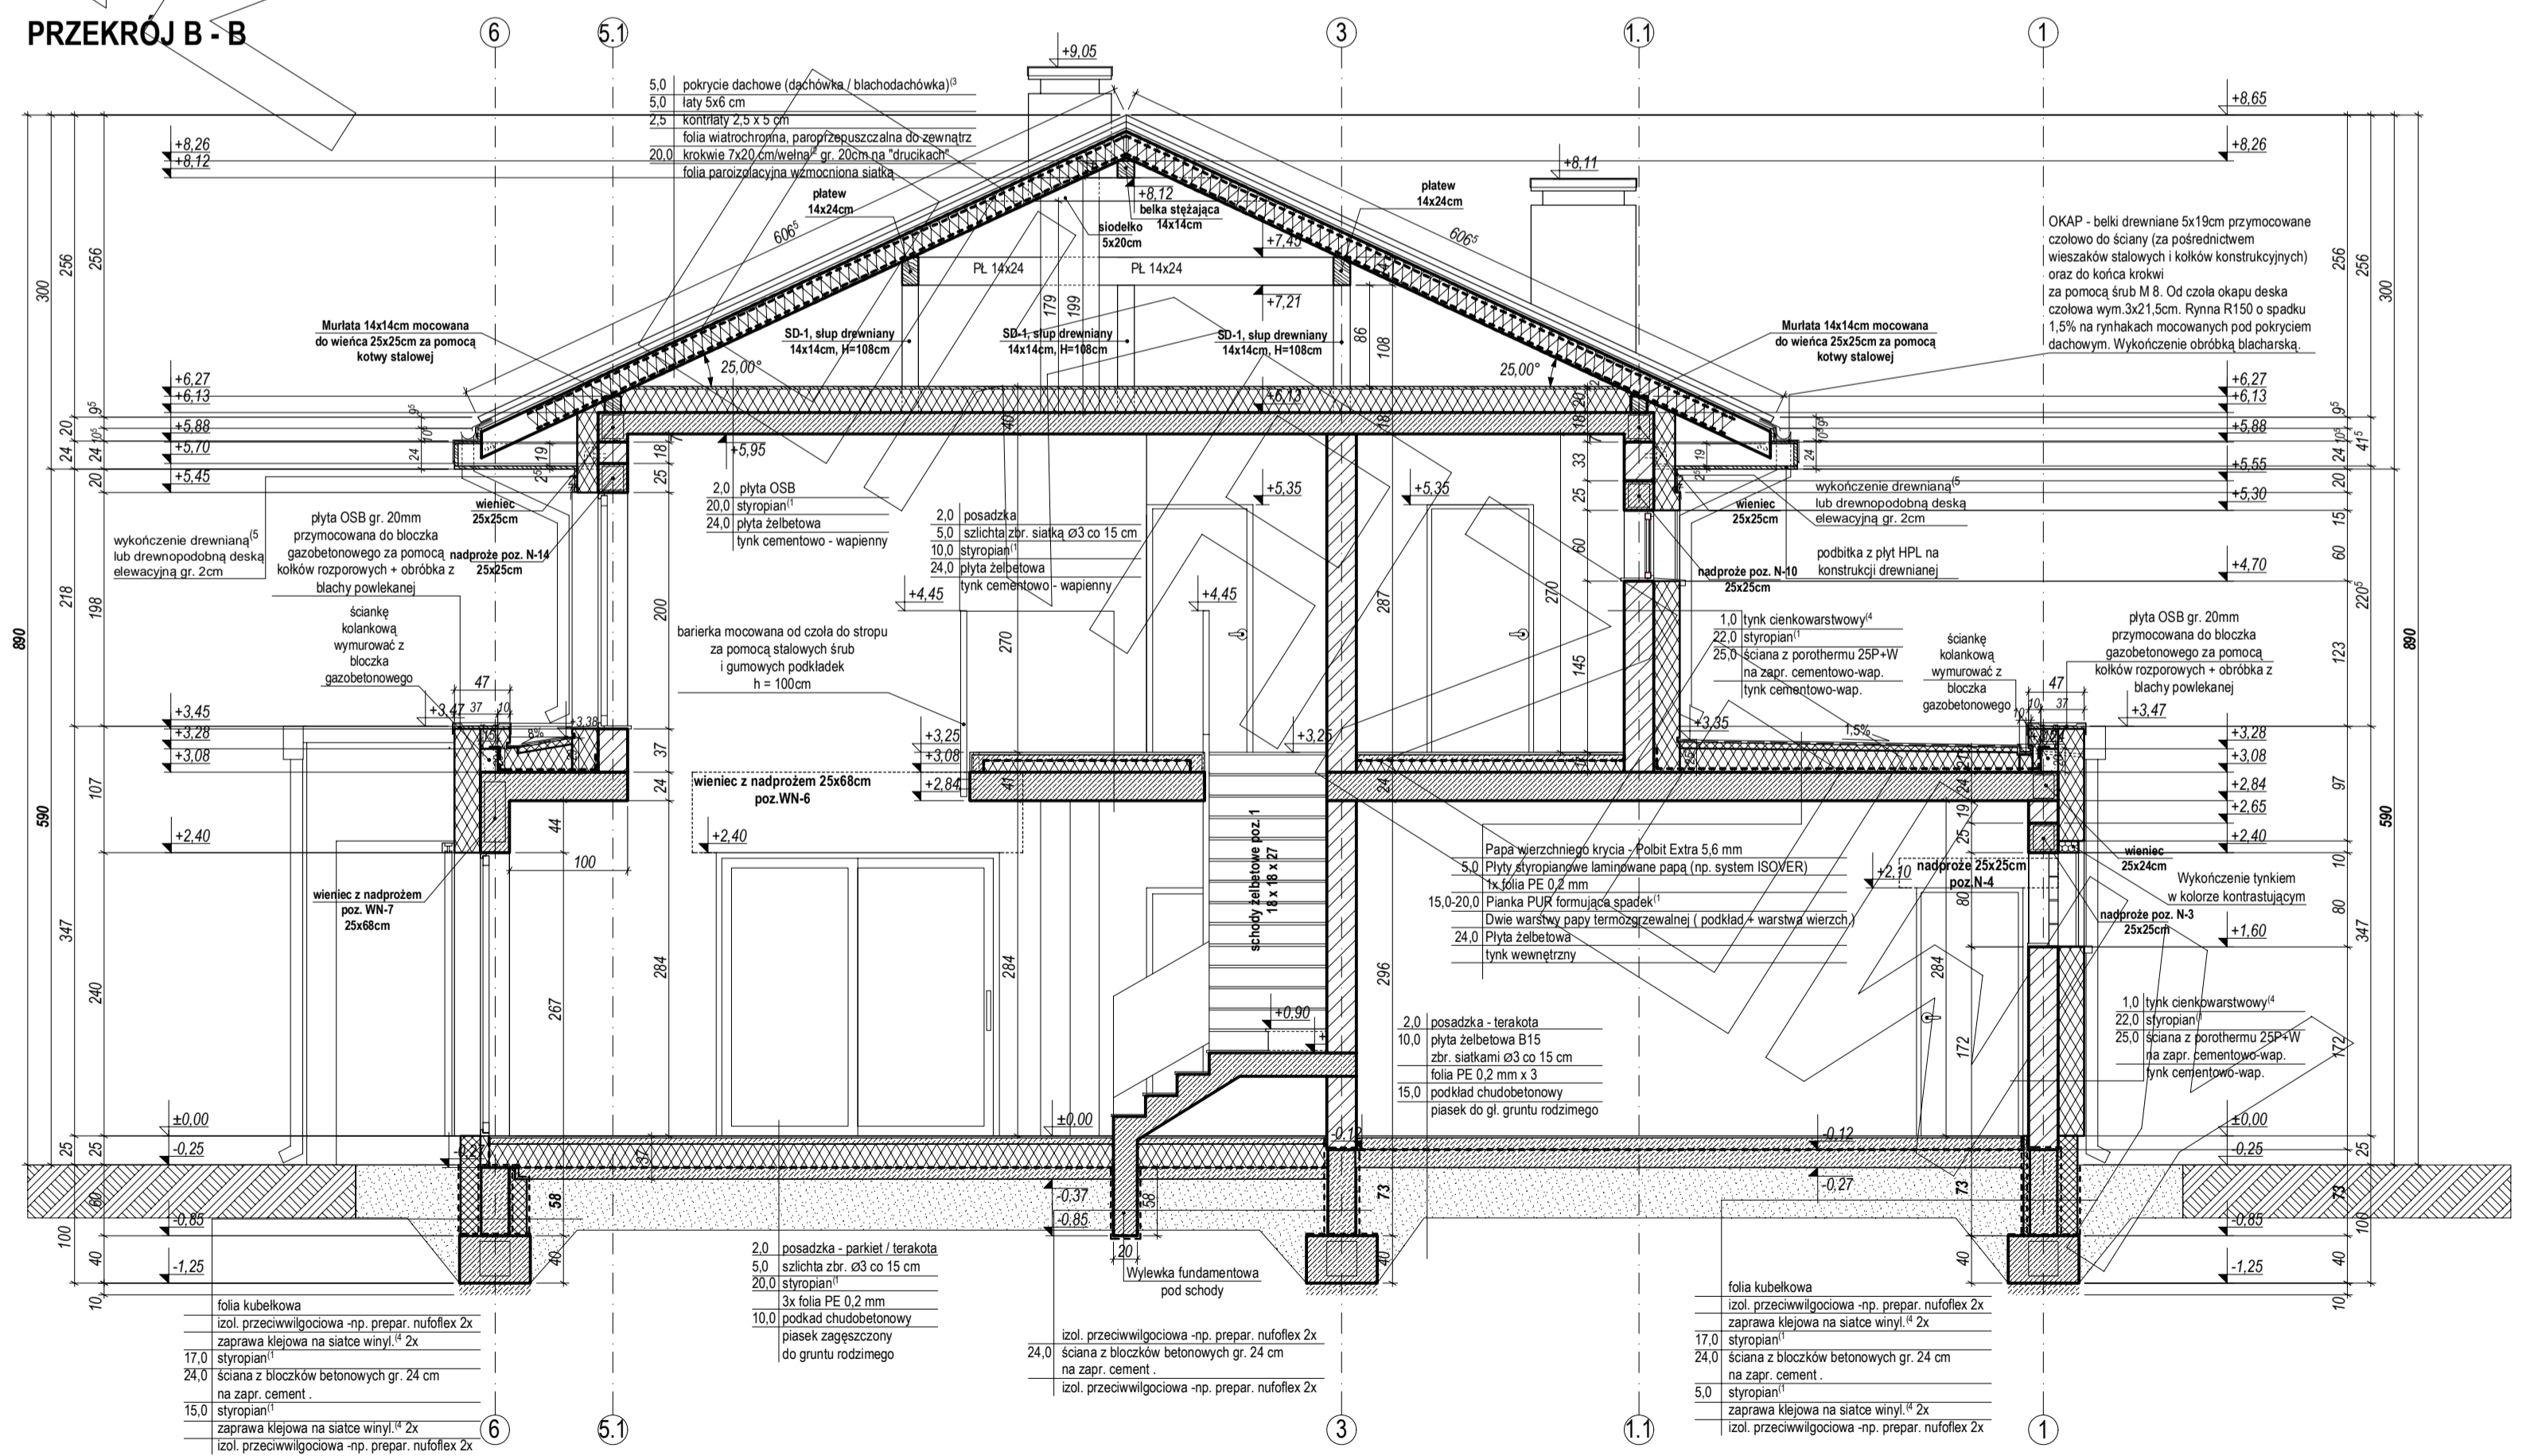

PRZEKRÓJ C - C

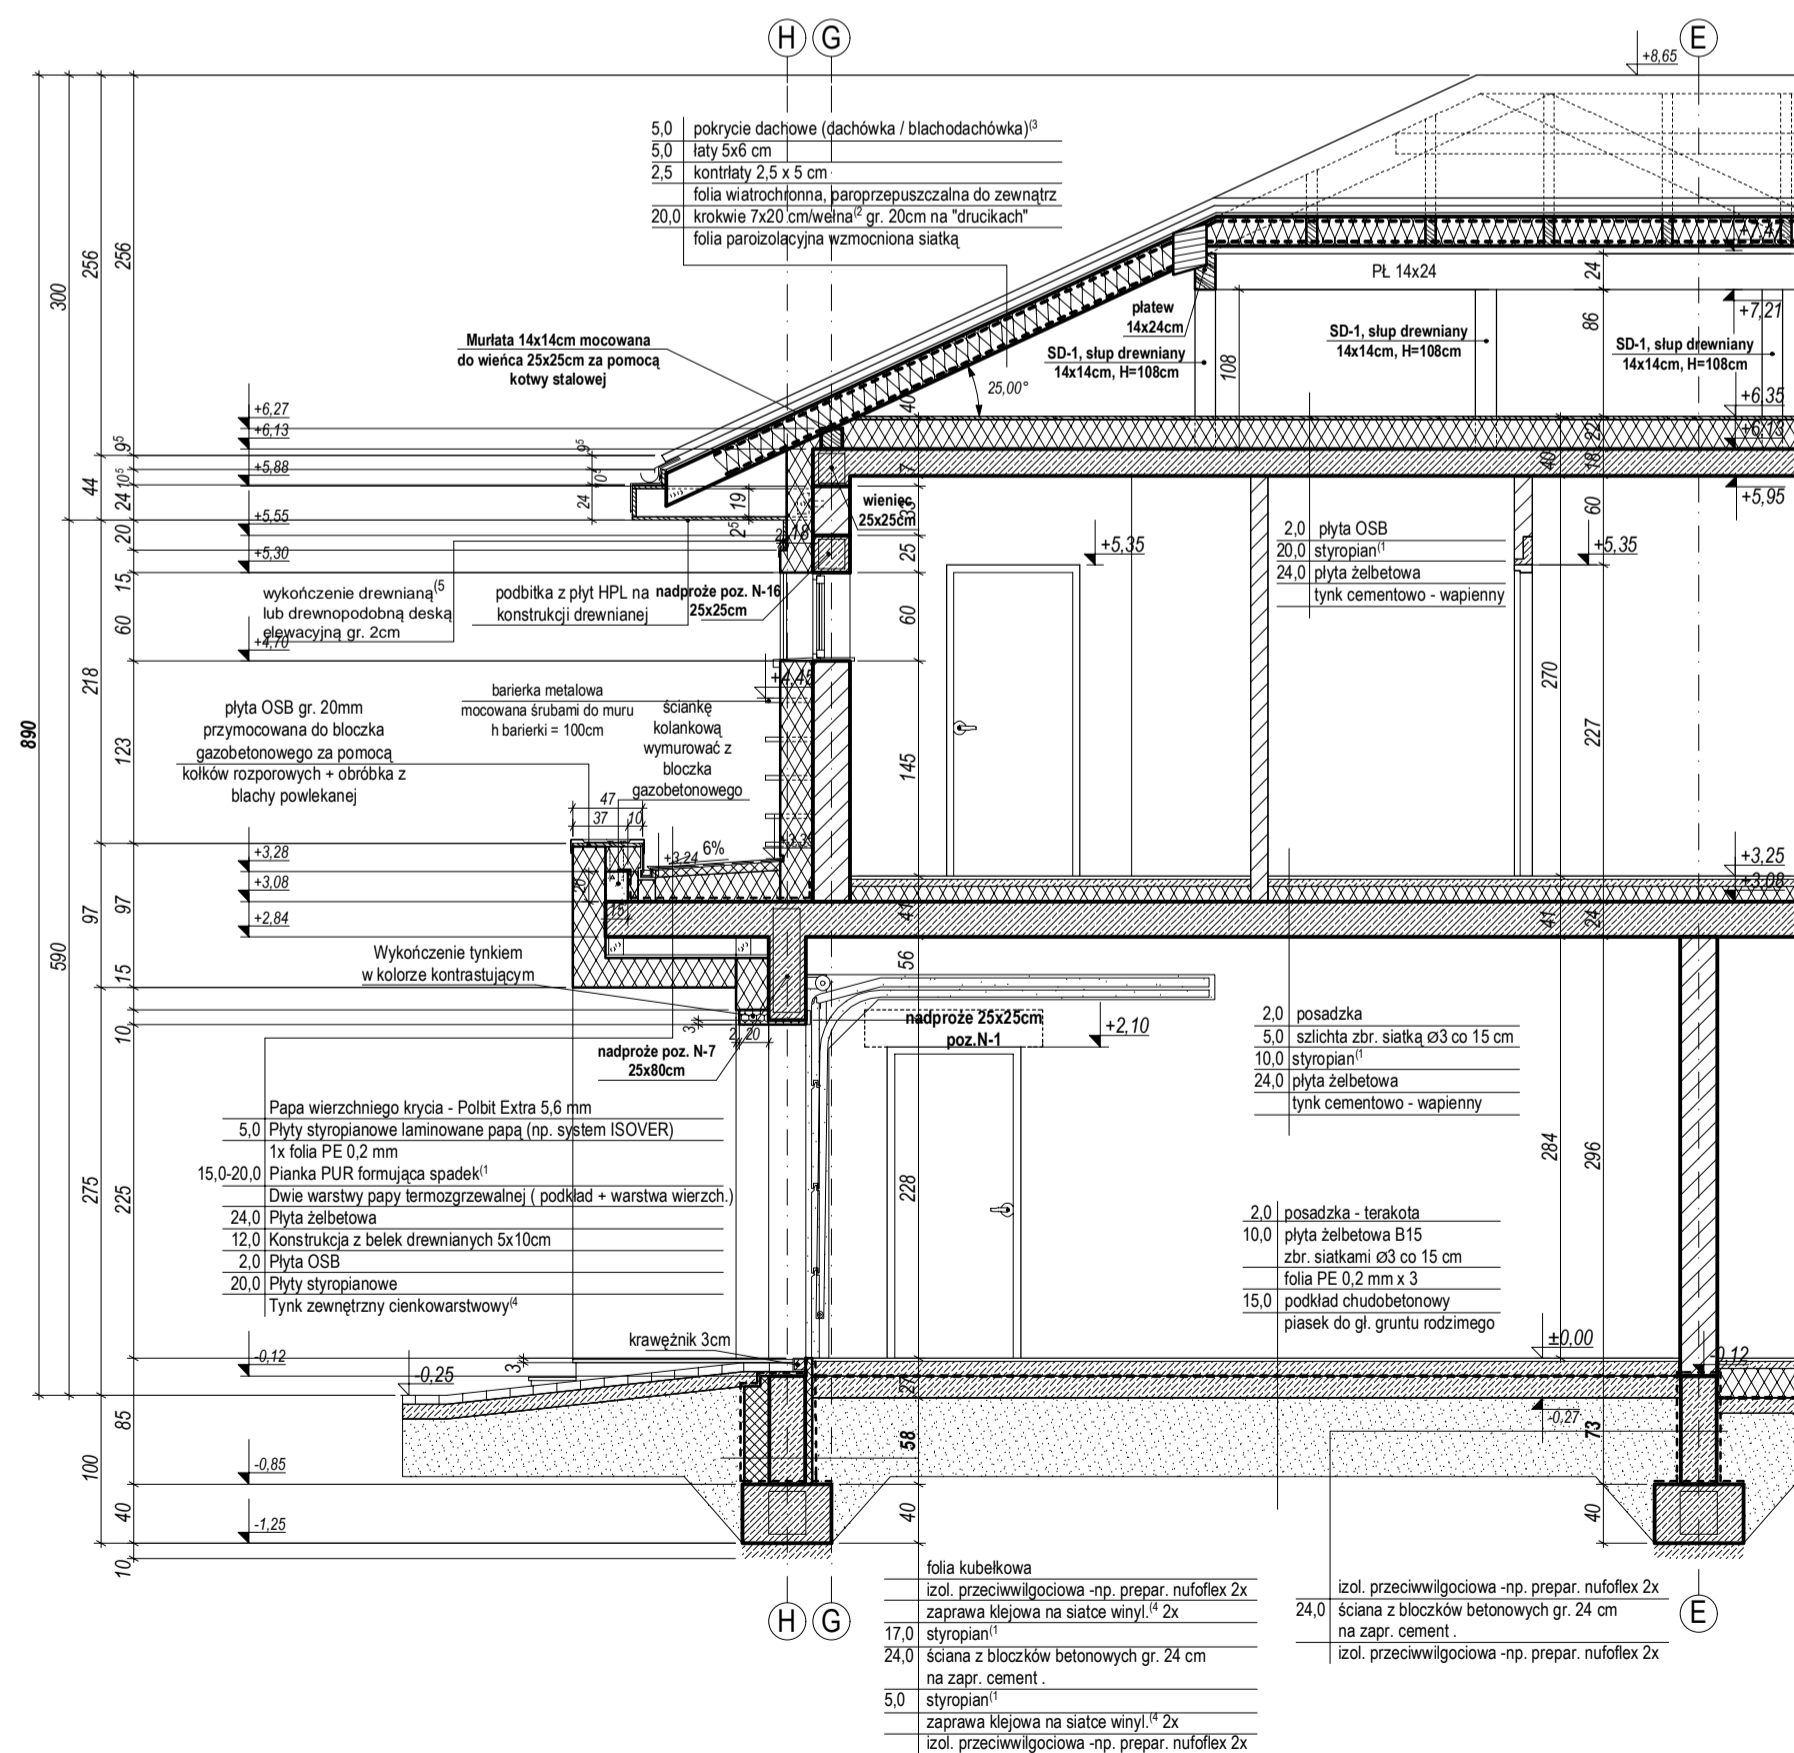



# ELEWACJE

