




RZUT PARTERU

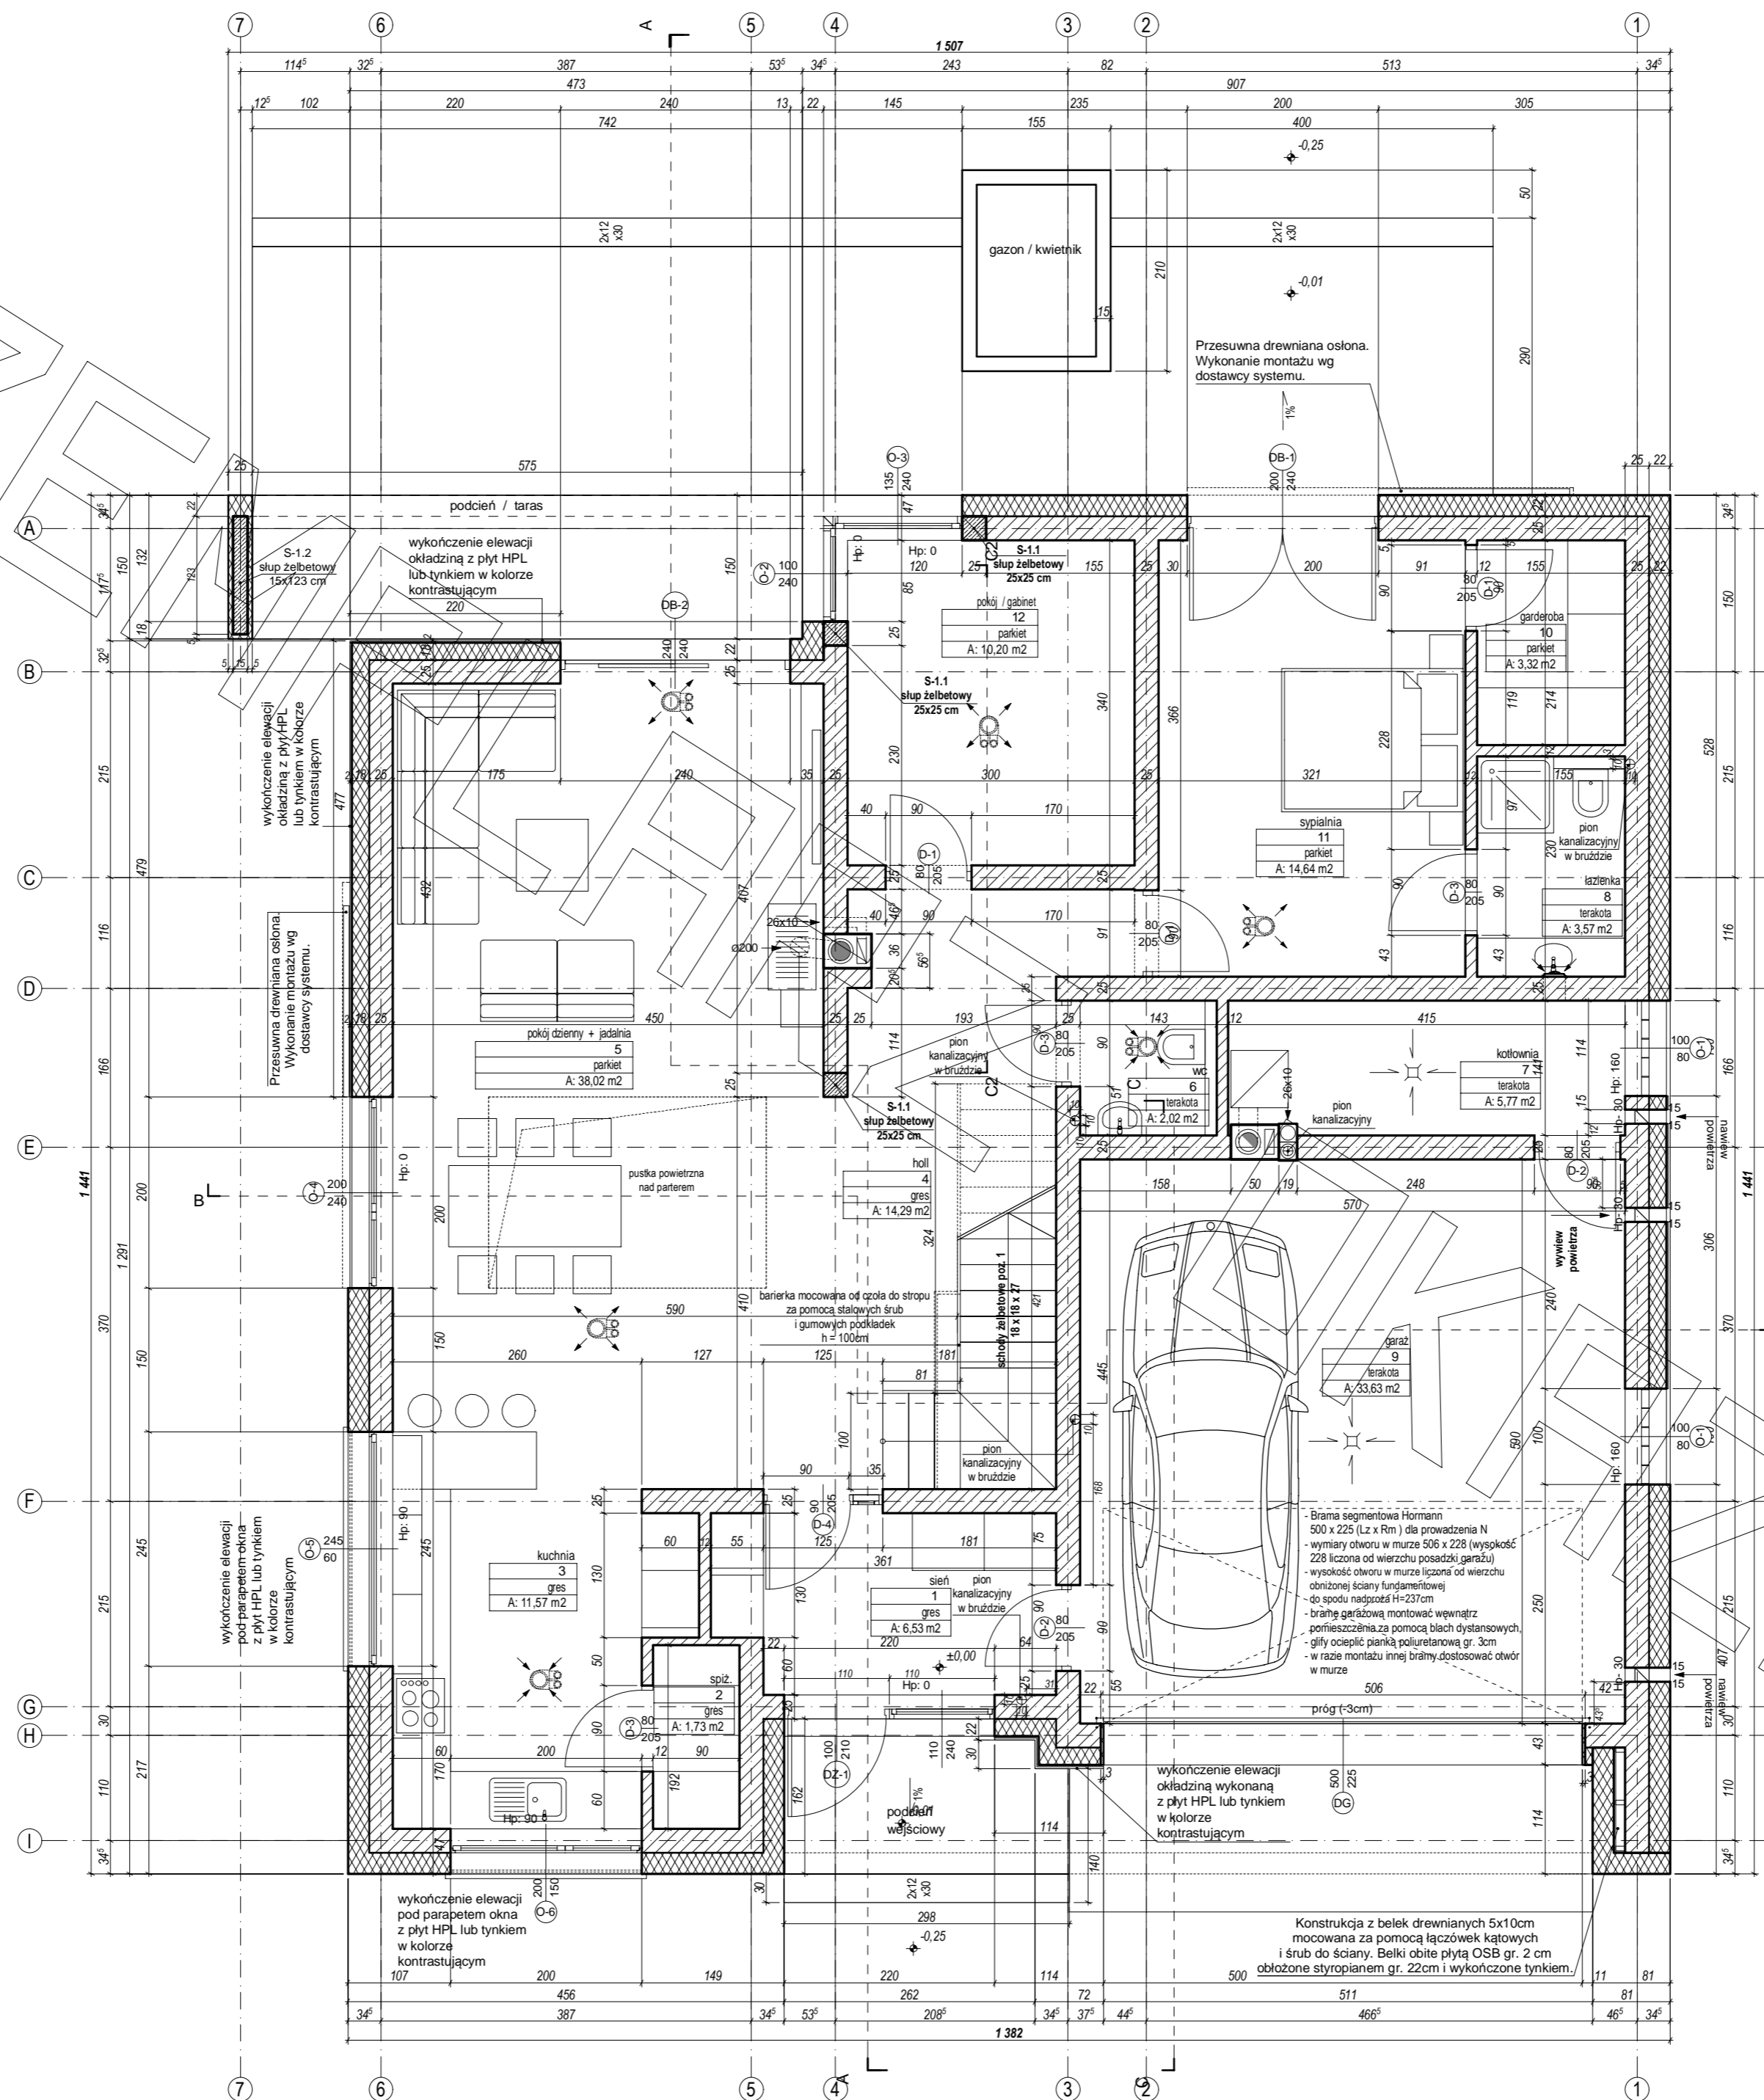


RZUT PIĘTRA

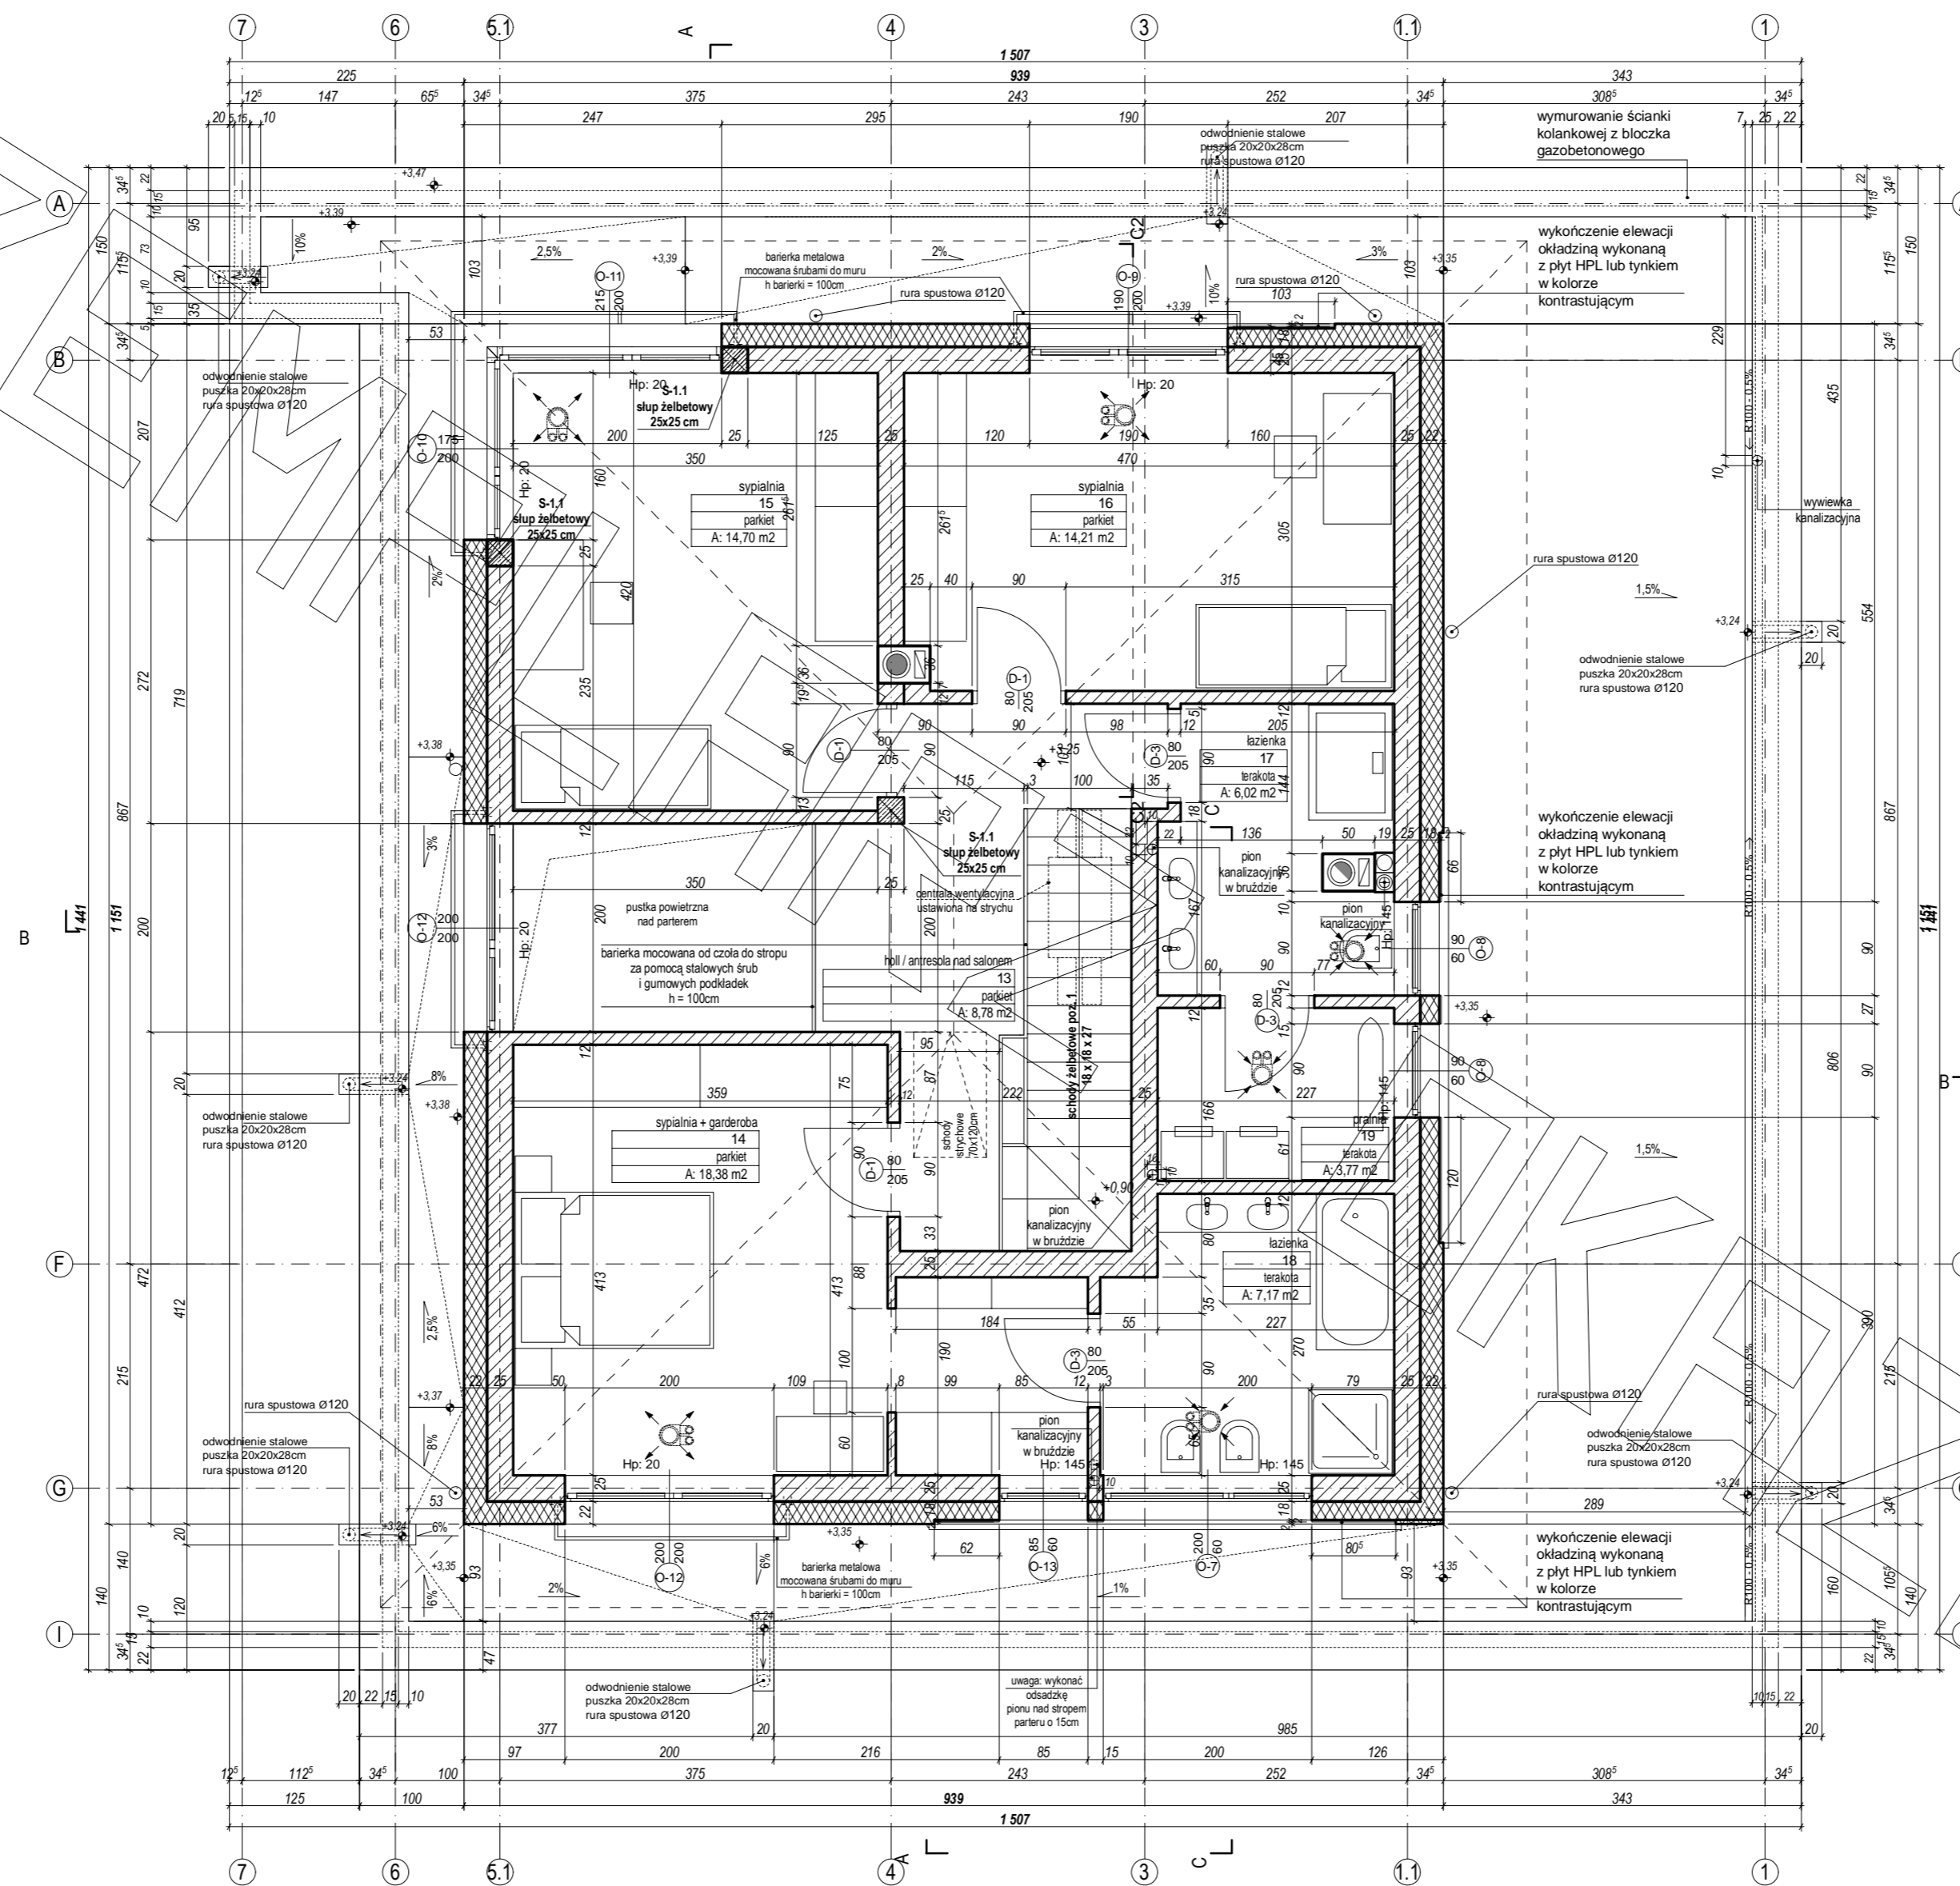


PRZEKRÓJ A - A

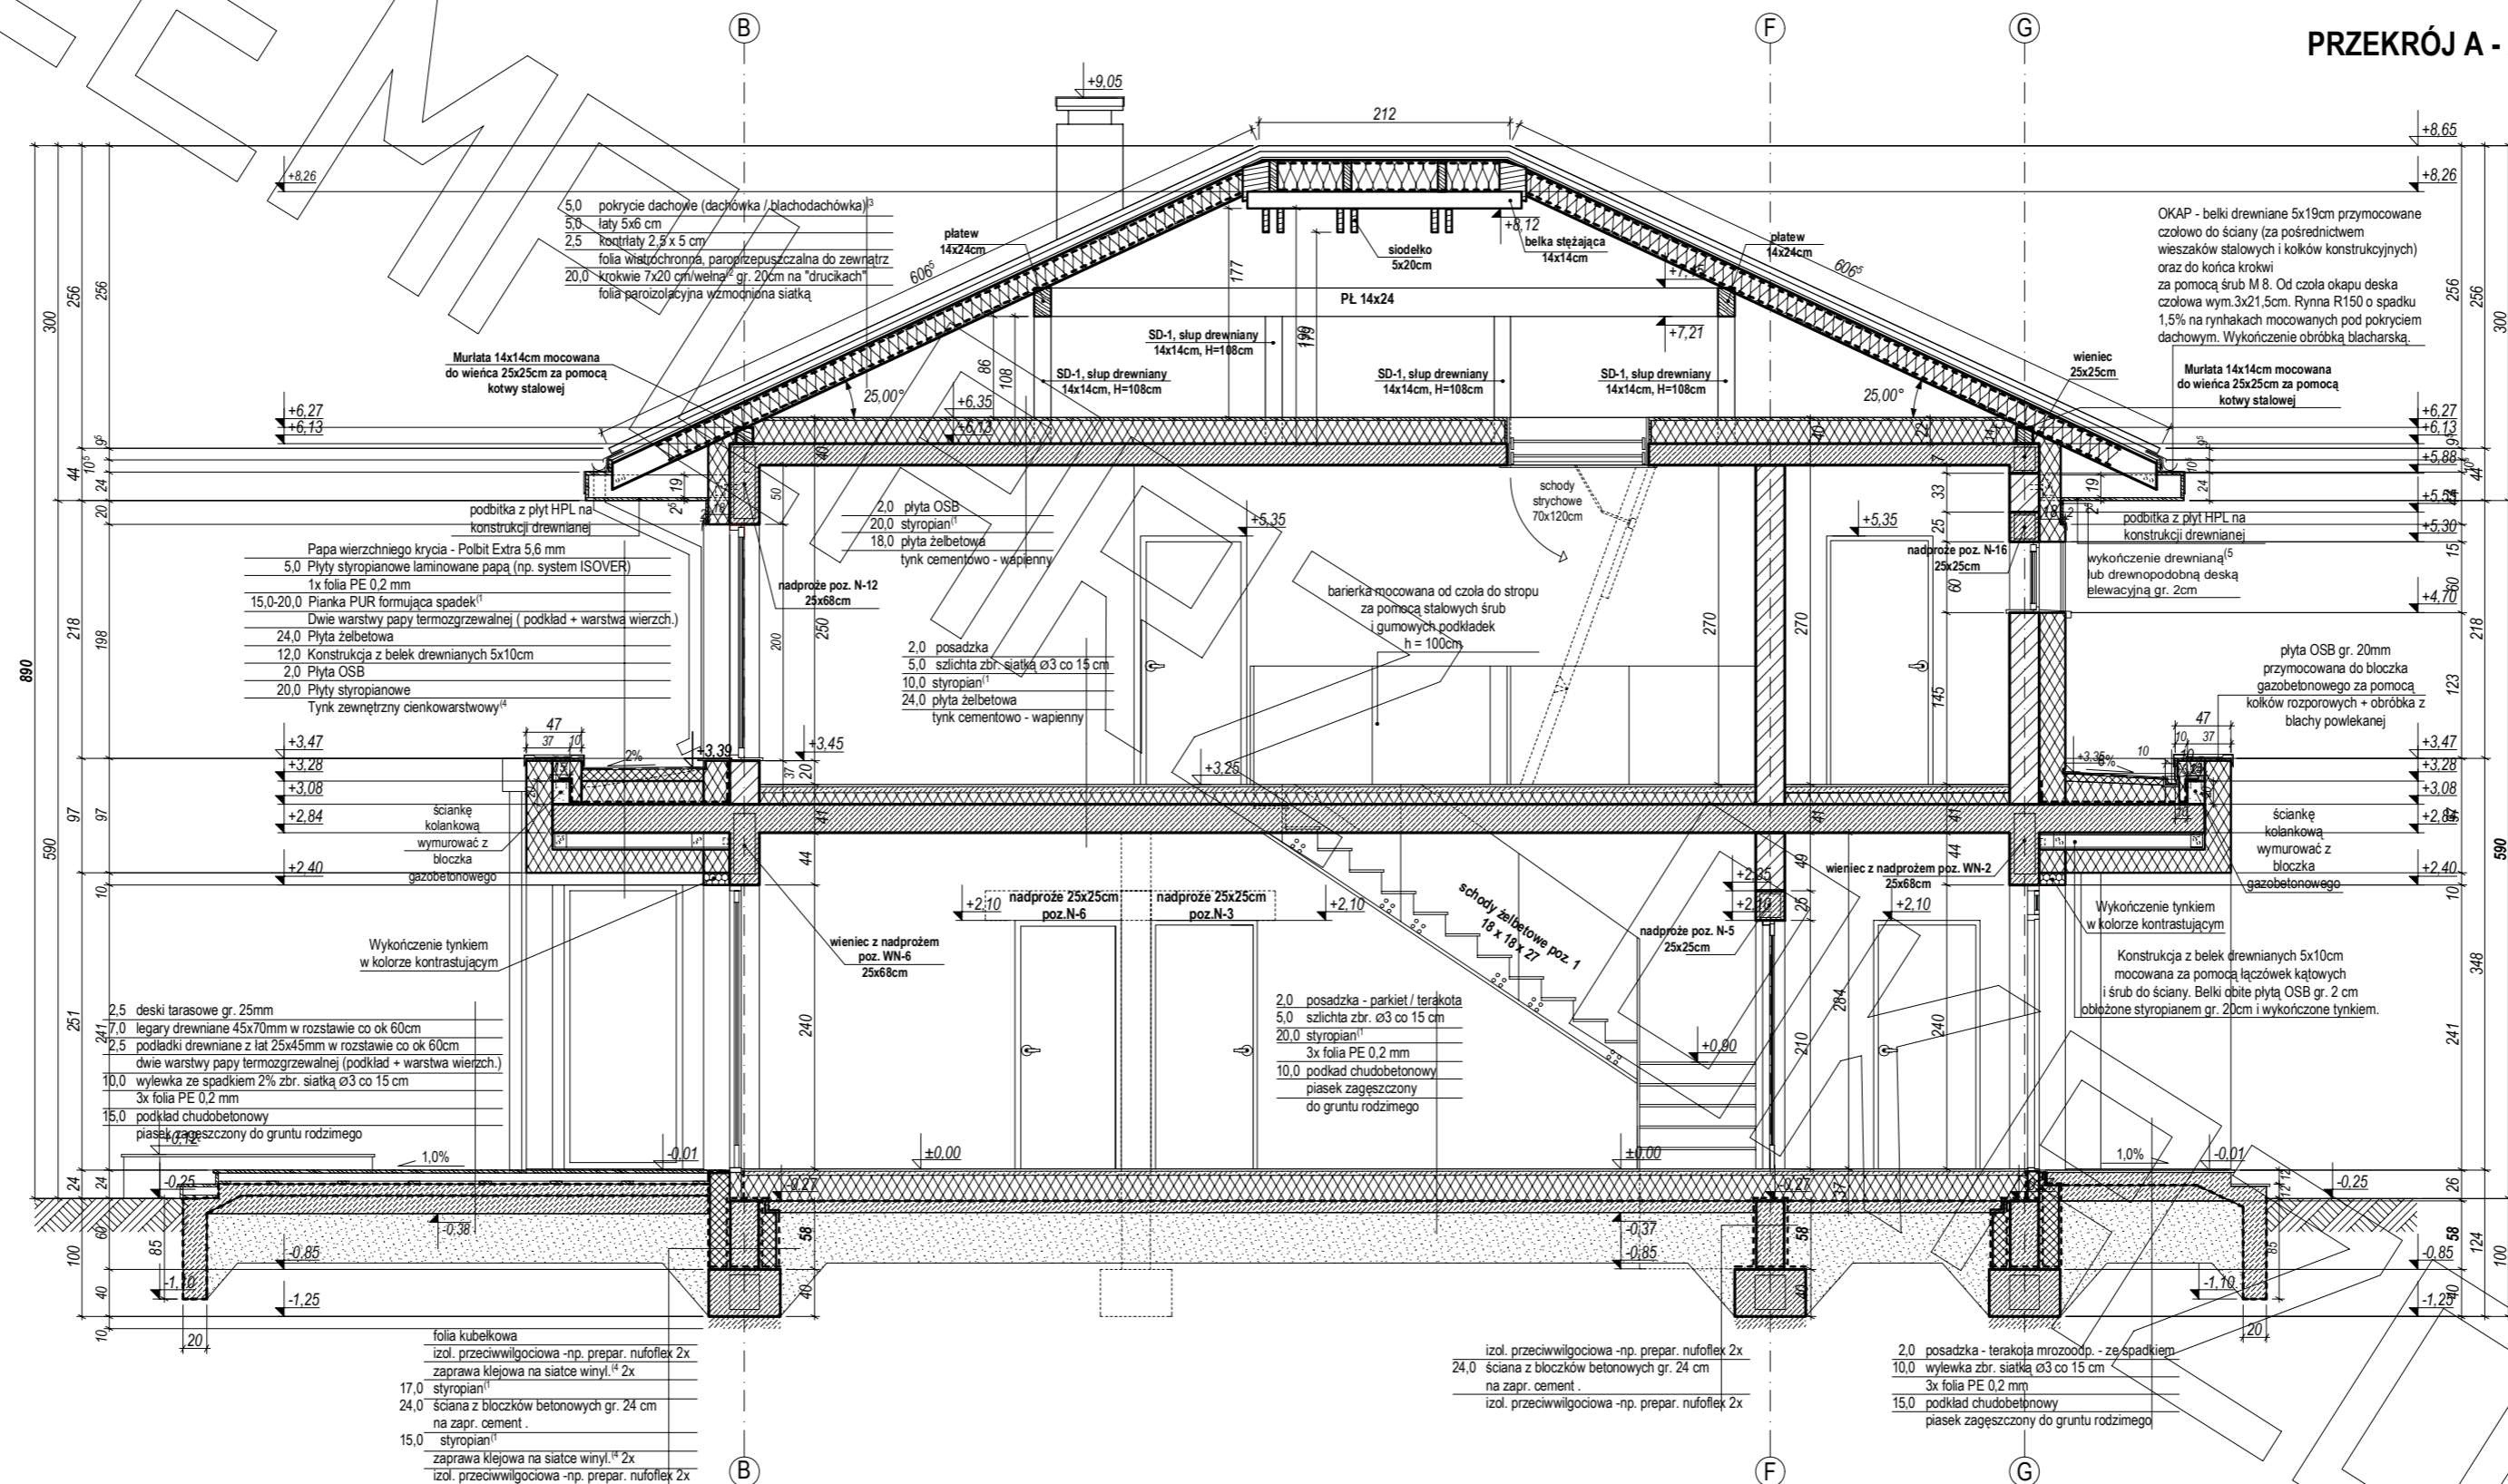

PRZEKRÓJ B - B

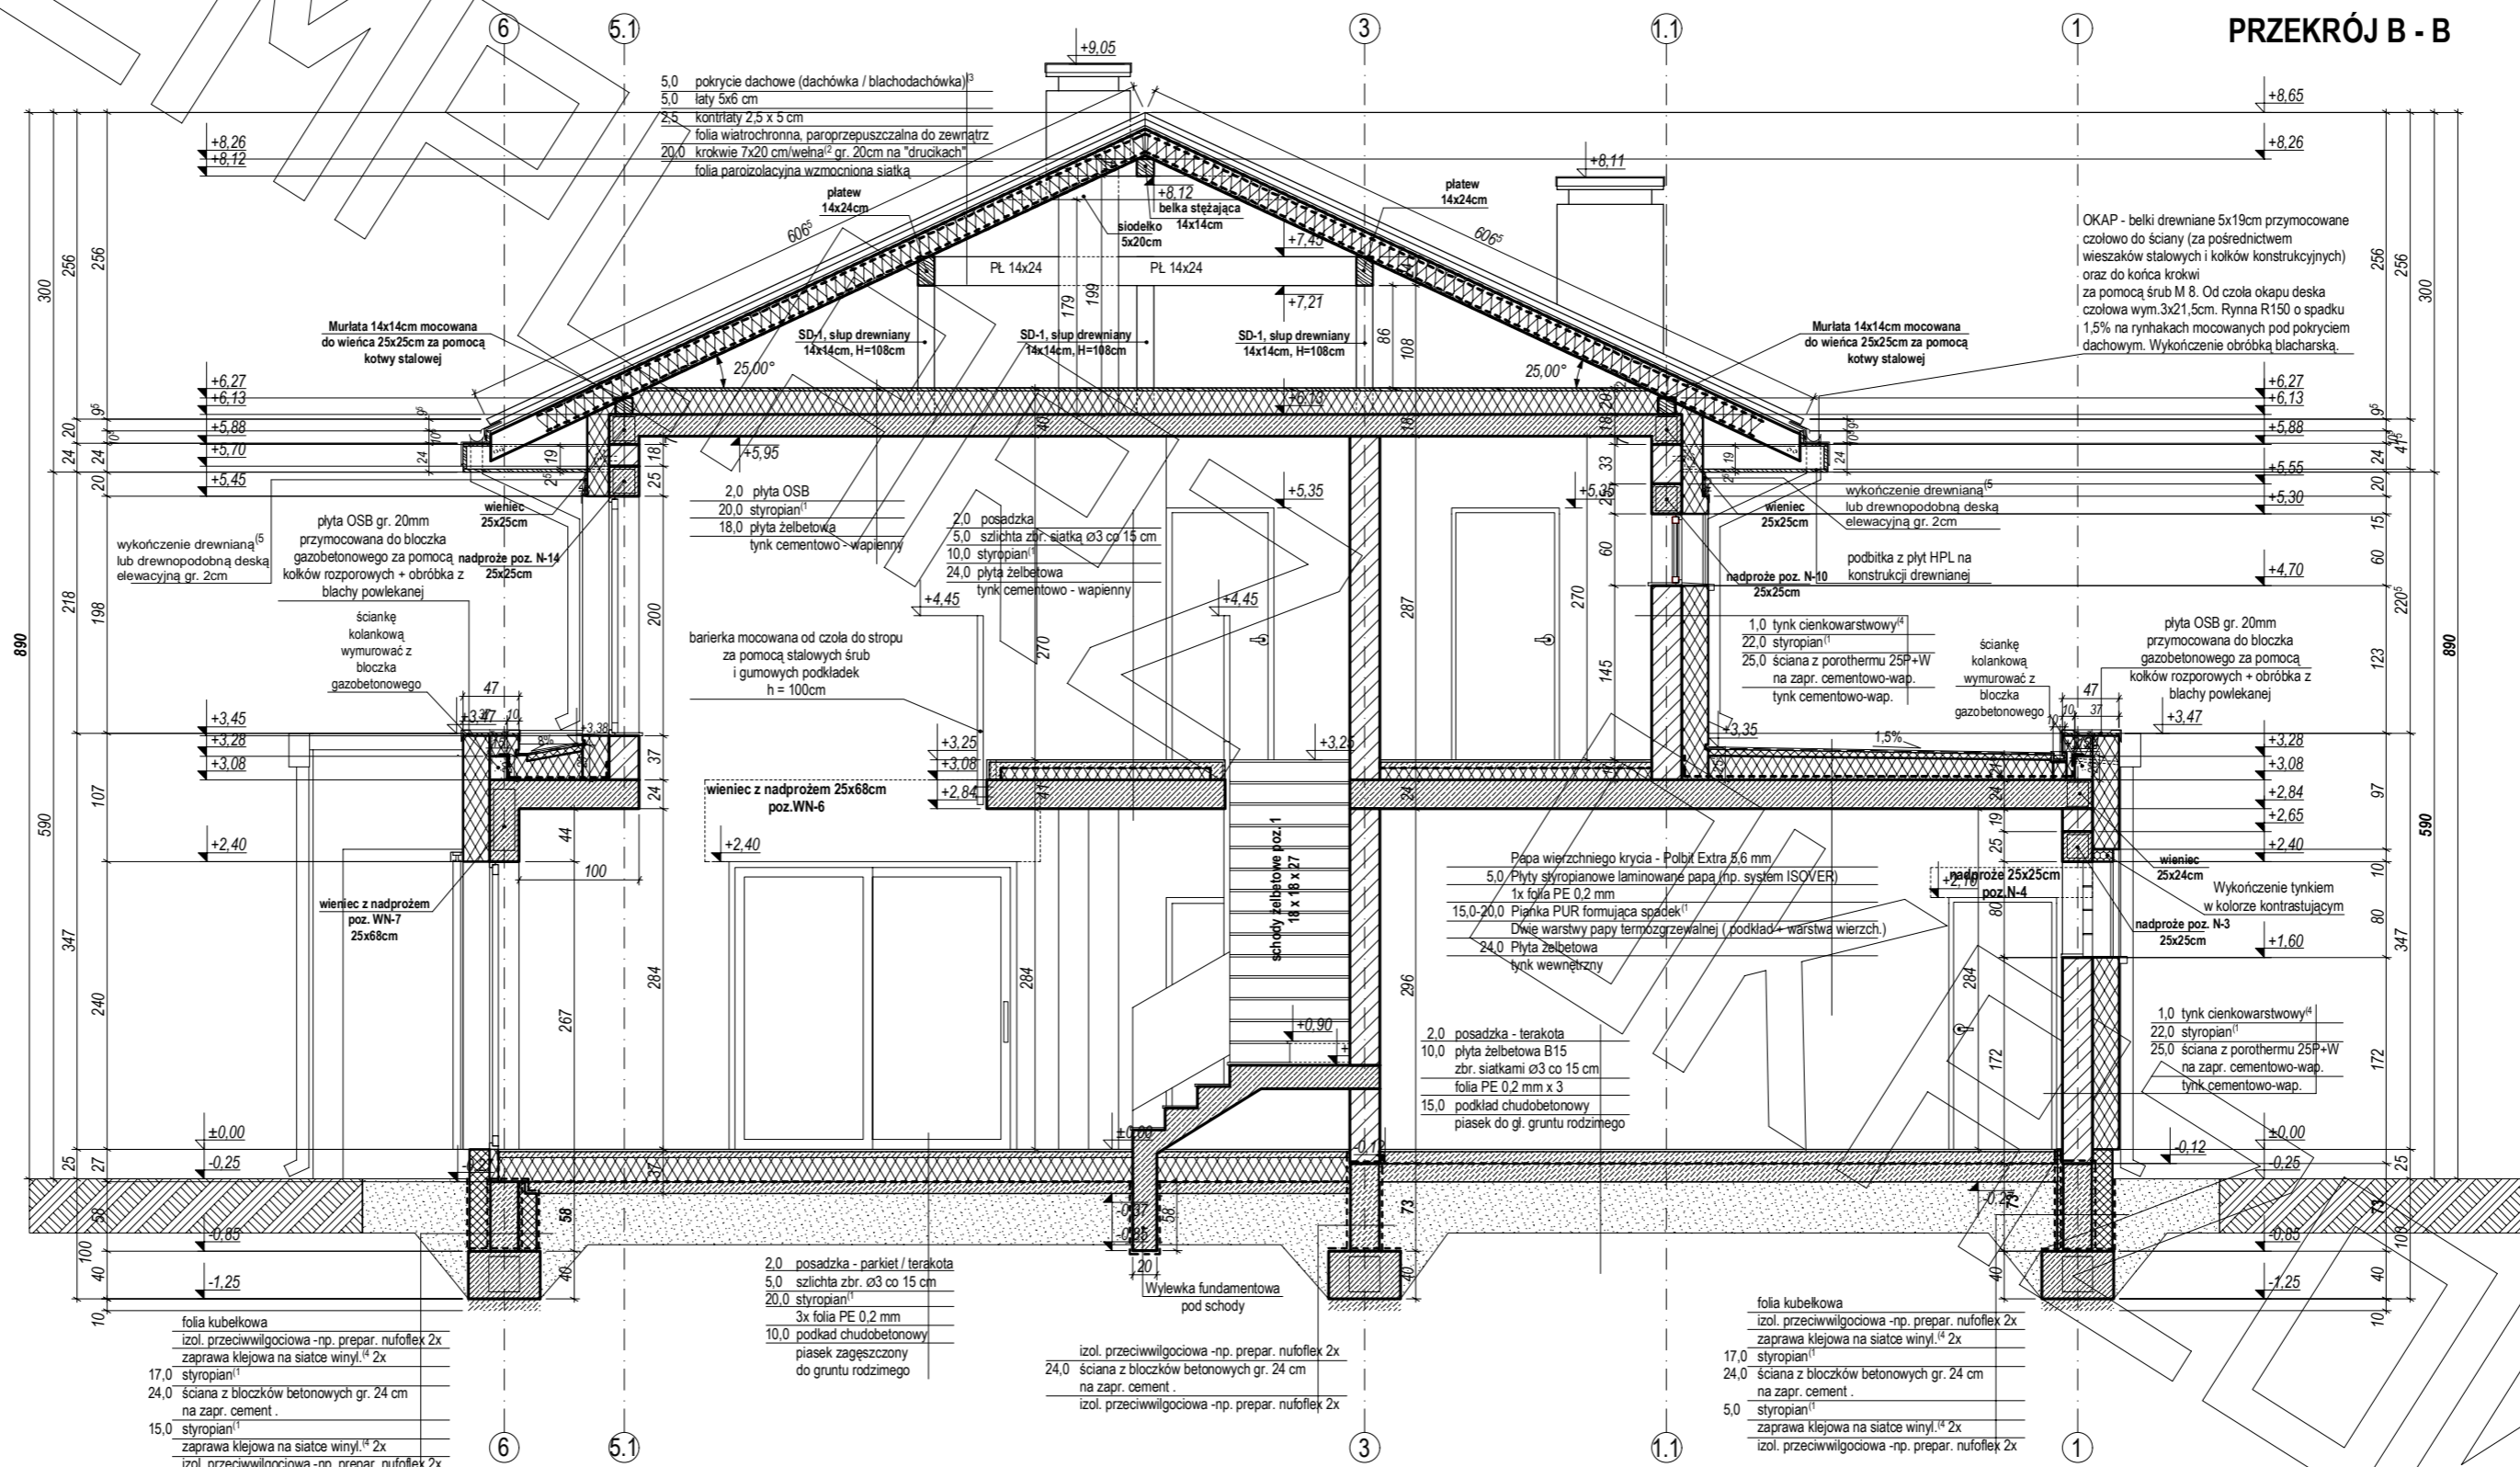

ELEWACJE

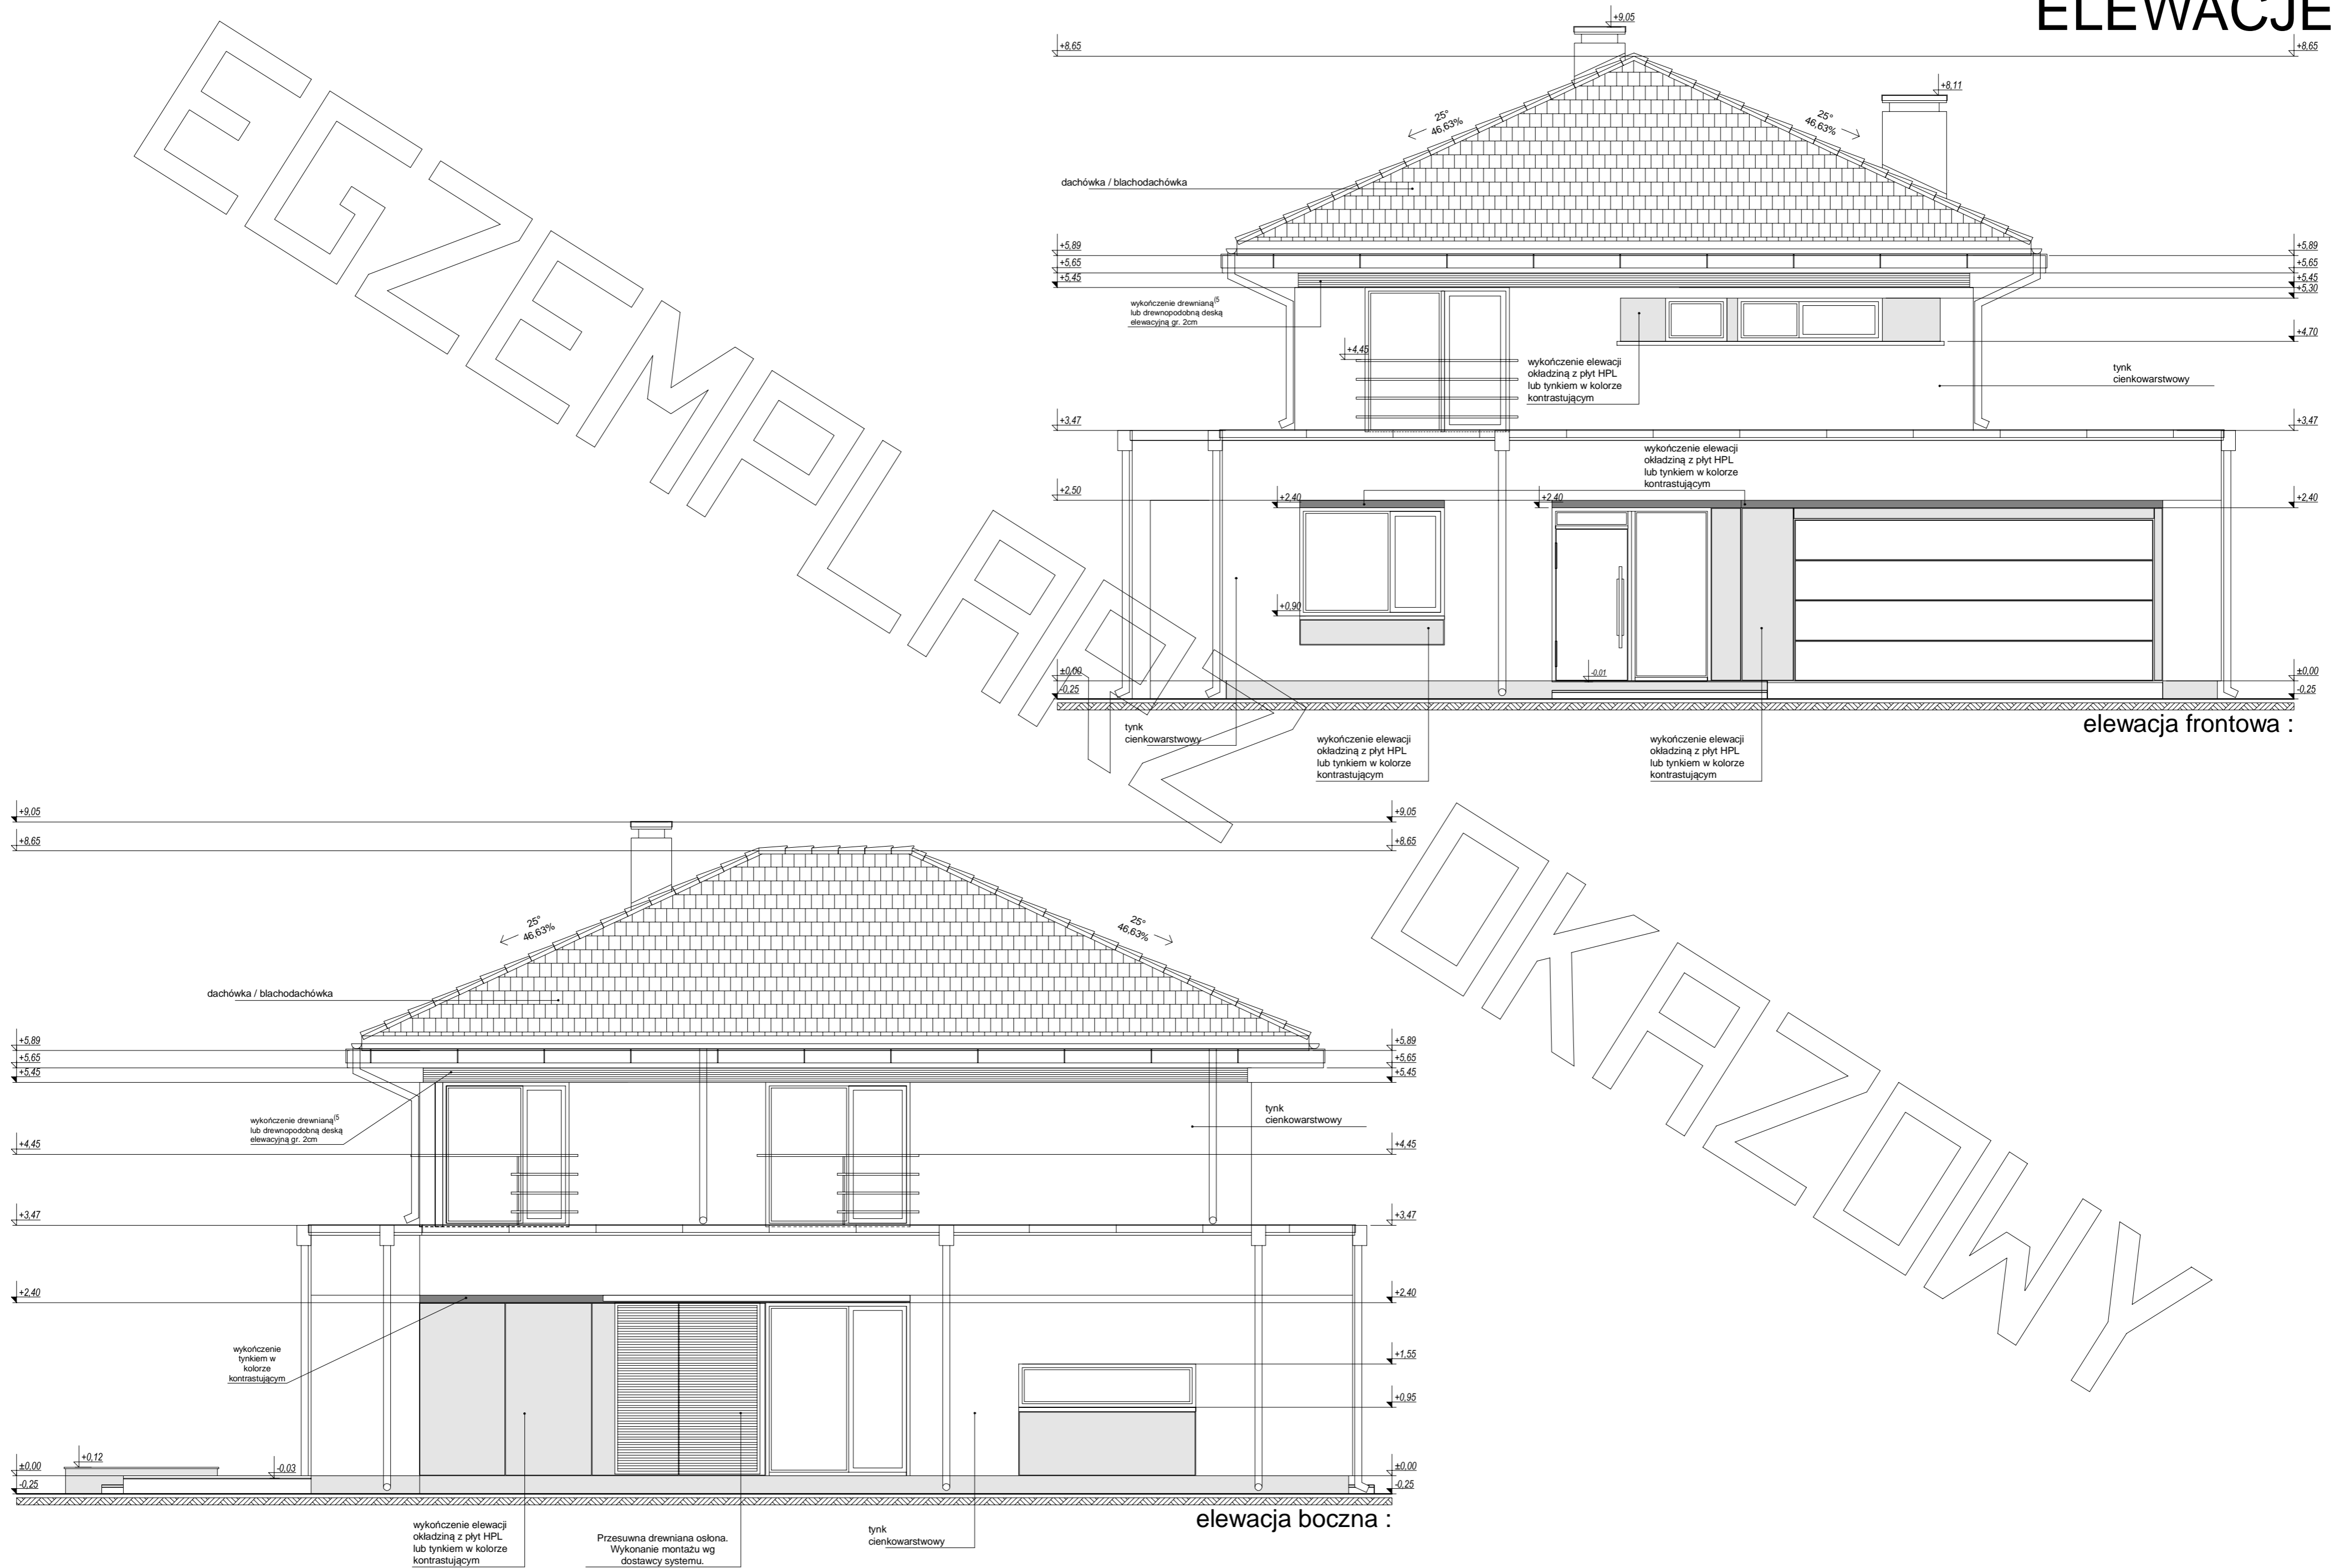

elewacja frontowa :

elewacja boczna :

ELEWACJE

