


PRZEKRÓJ

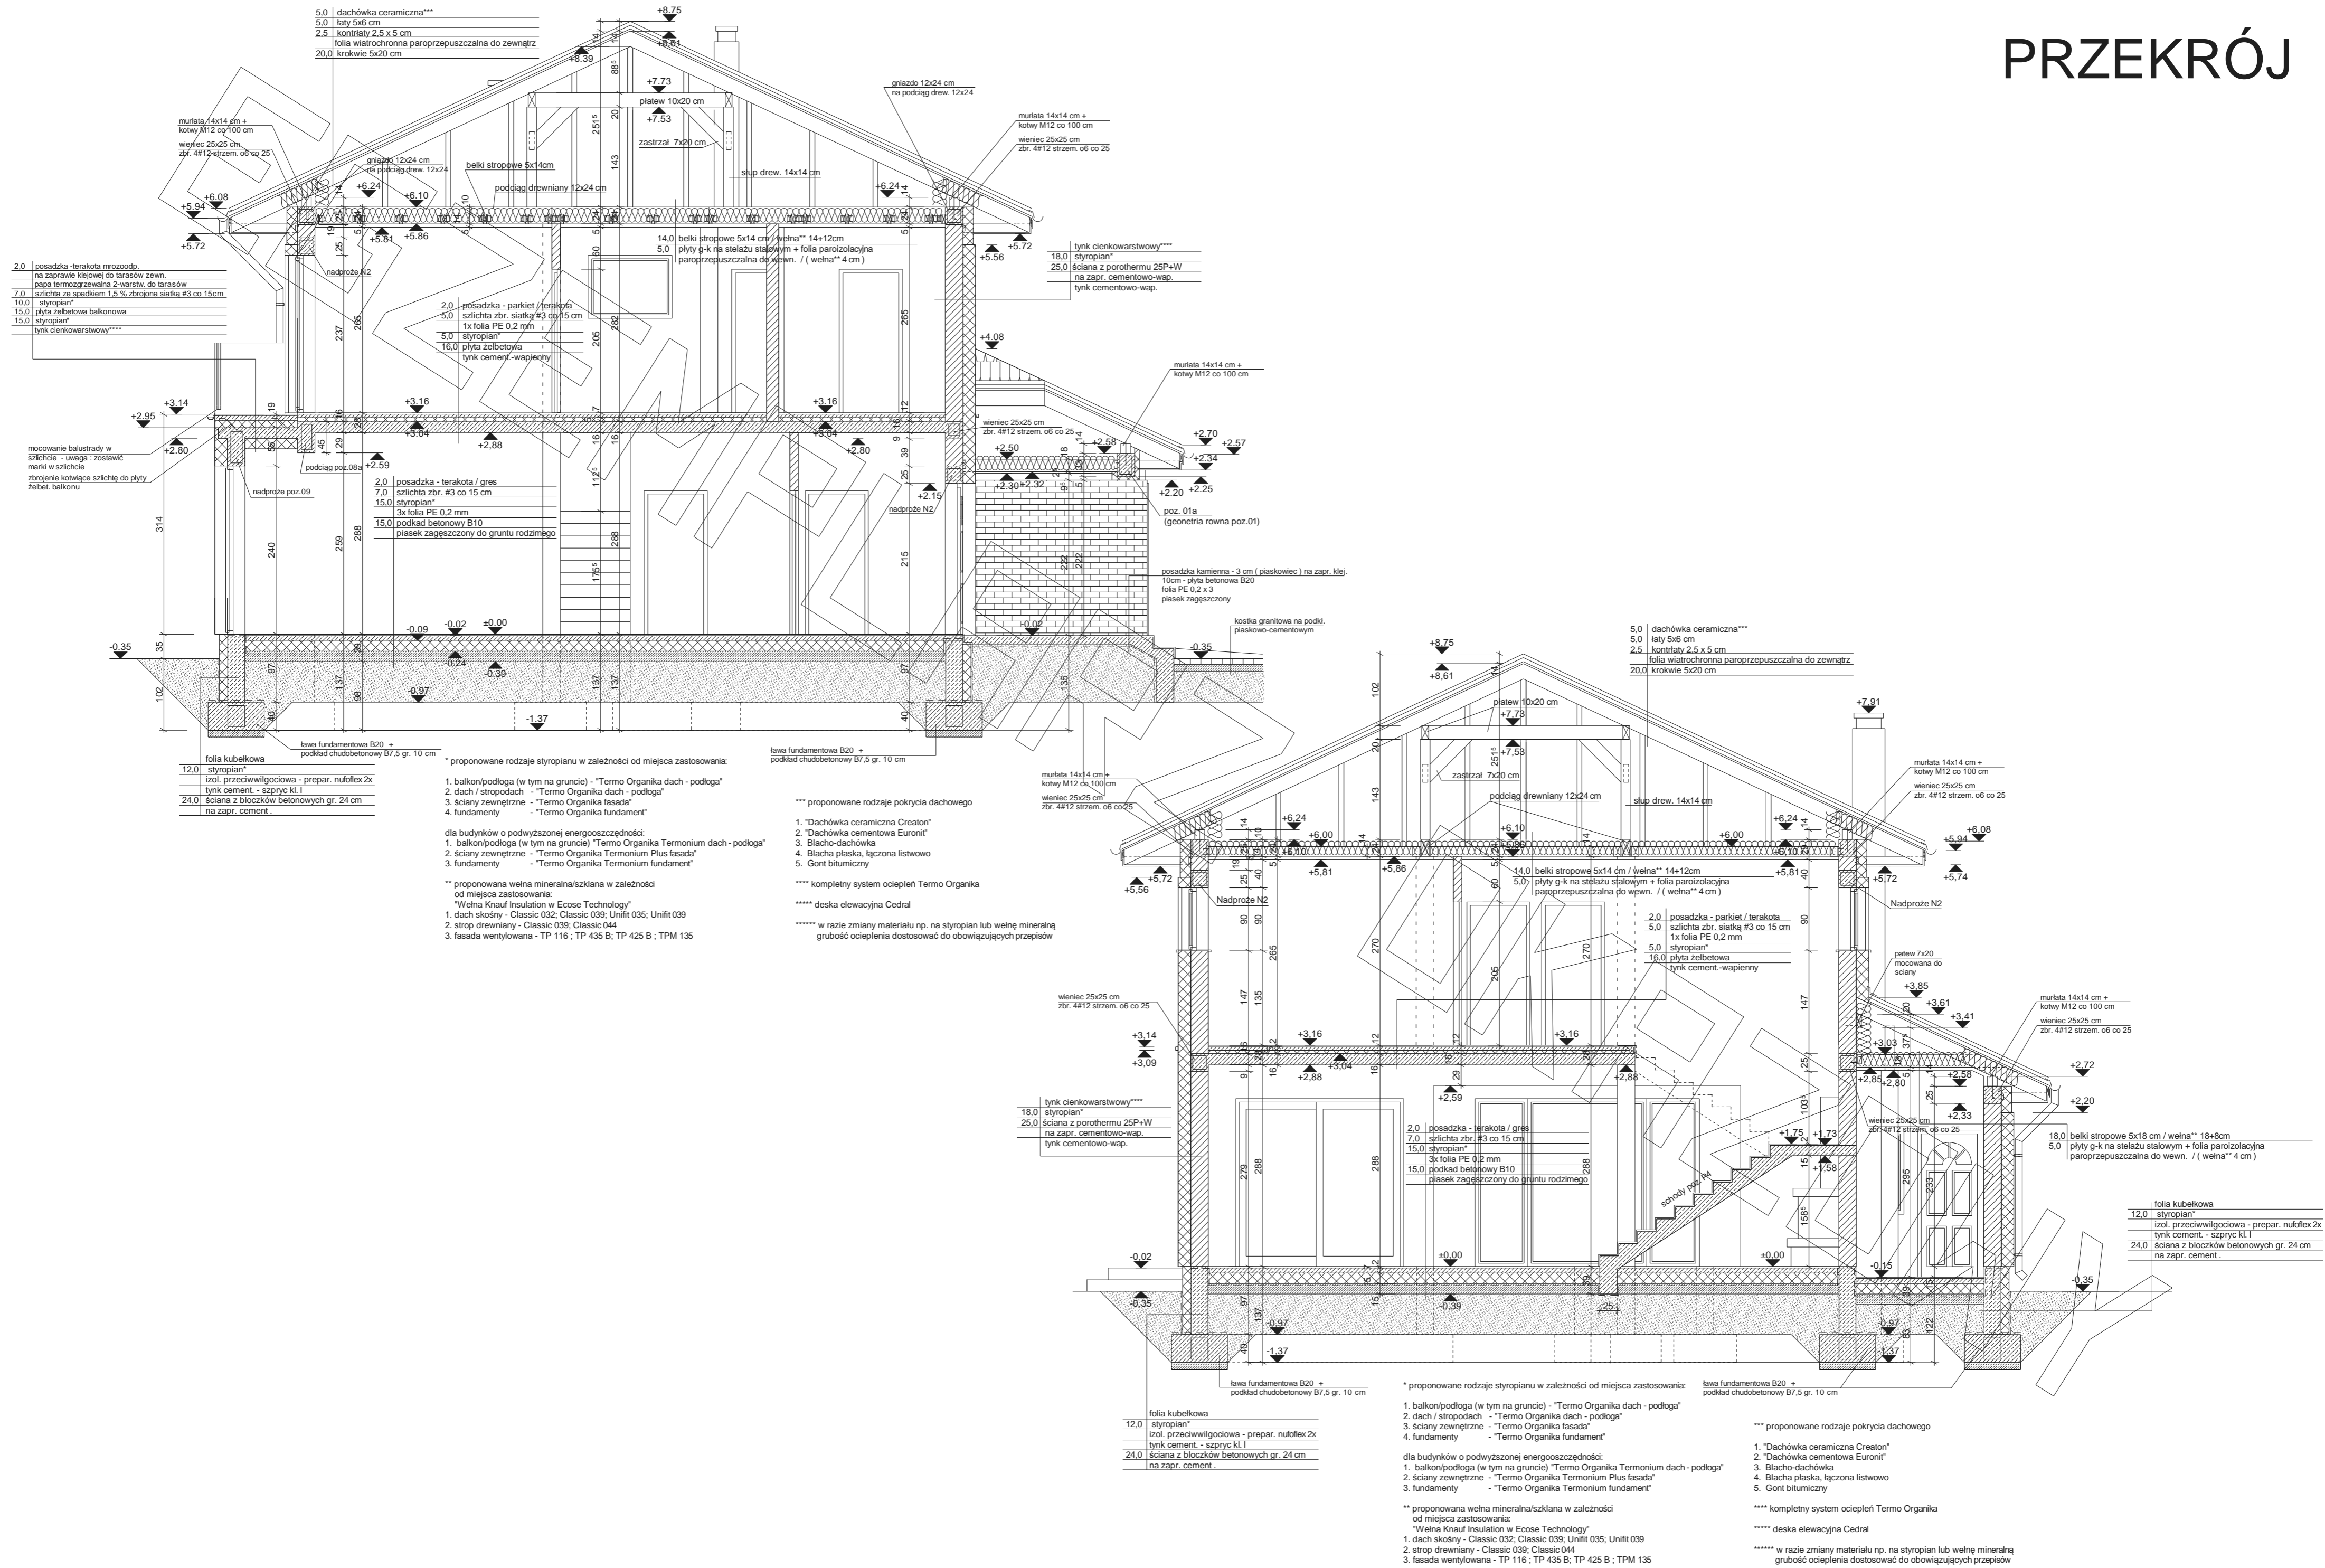





ELEWACJA FRONTOWA :



ELEWACJA TYLNA :

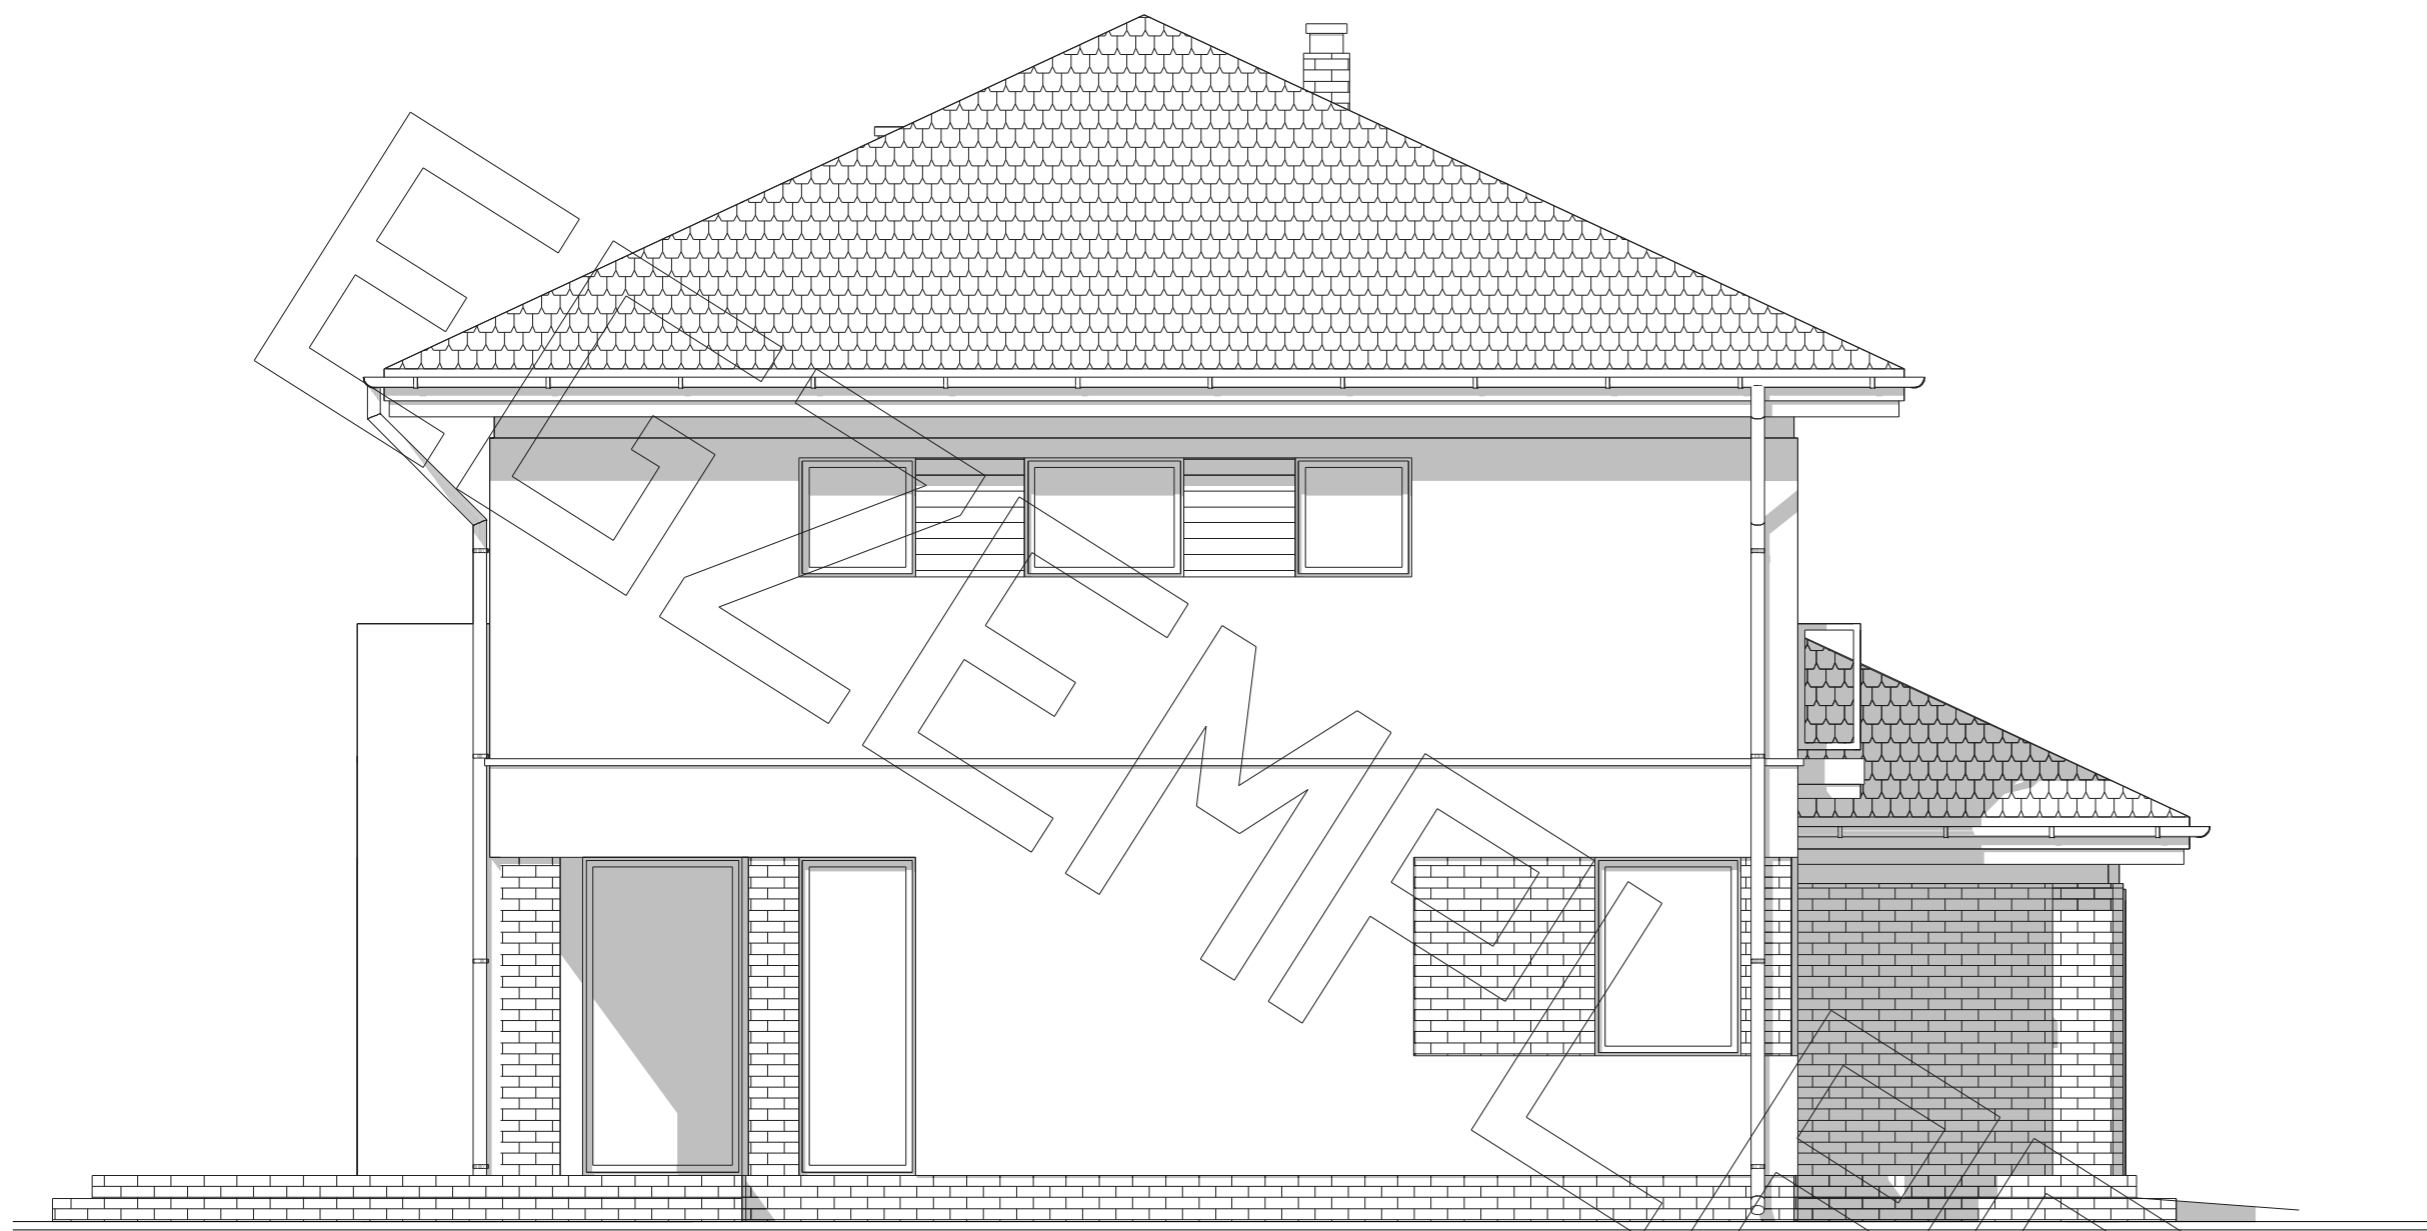

ELEWACJA BOCZNA :

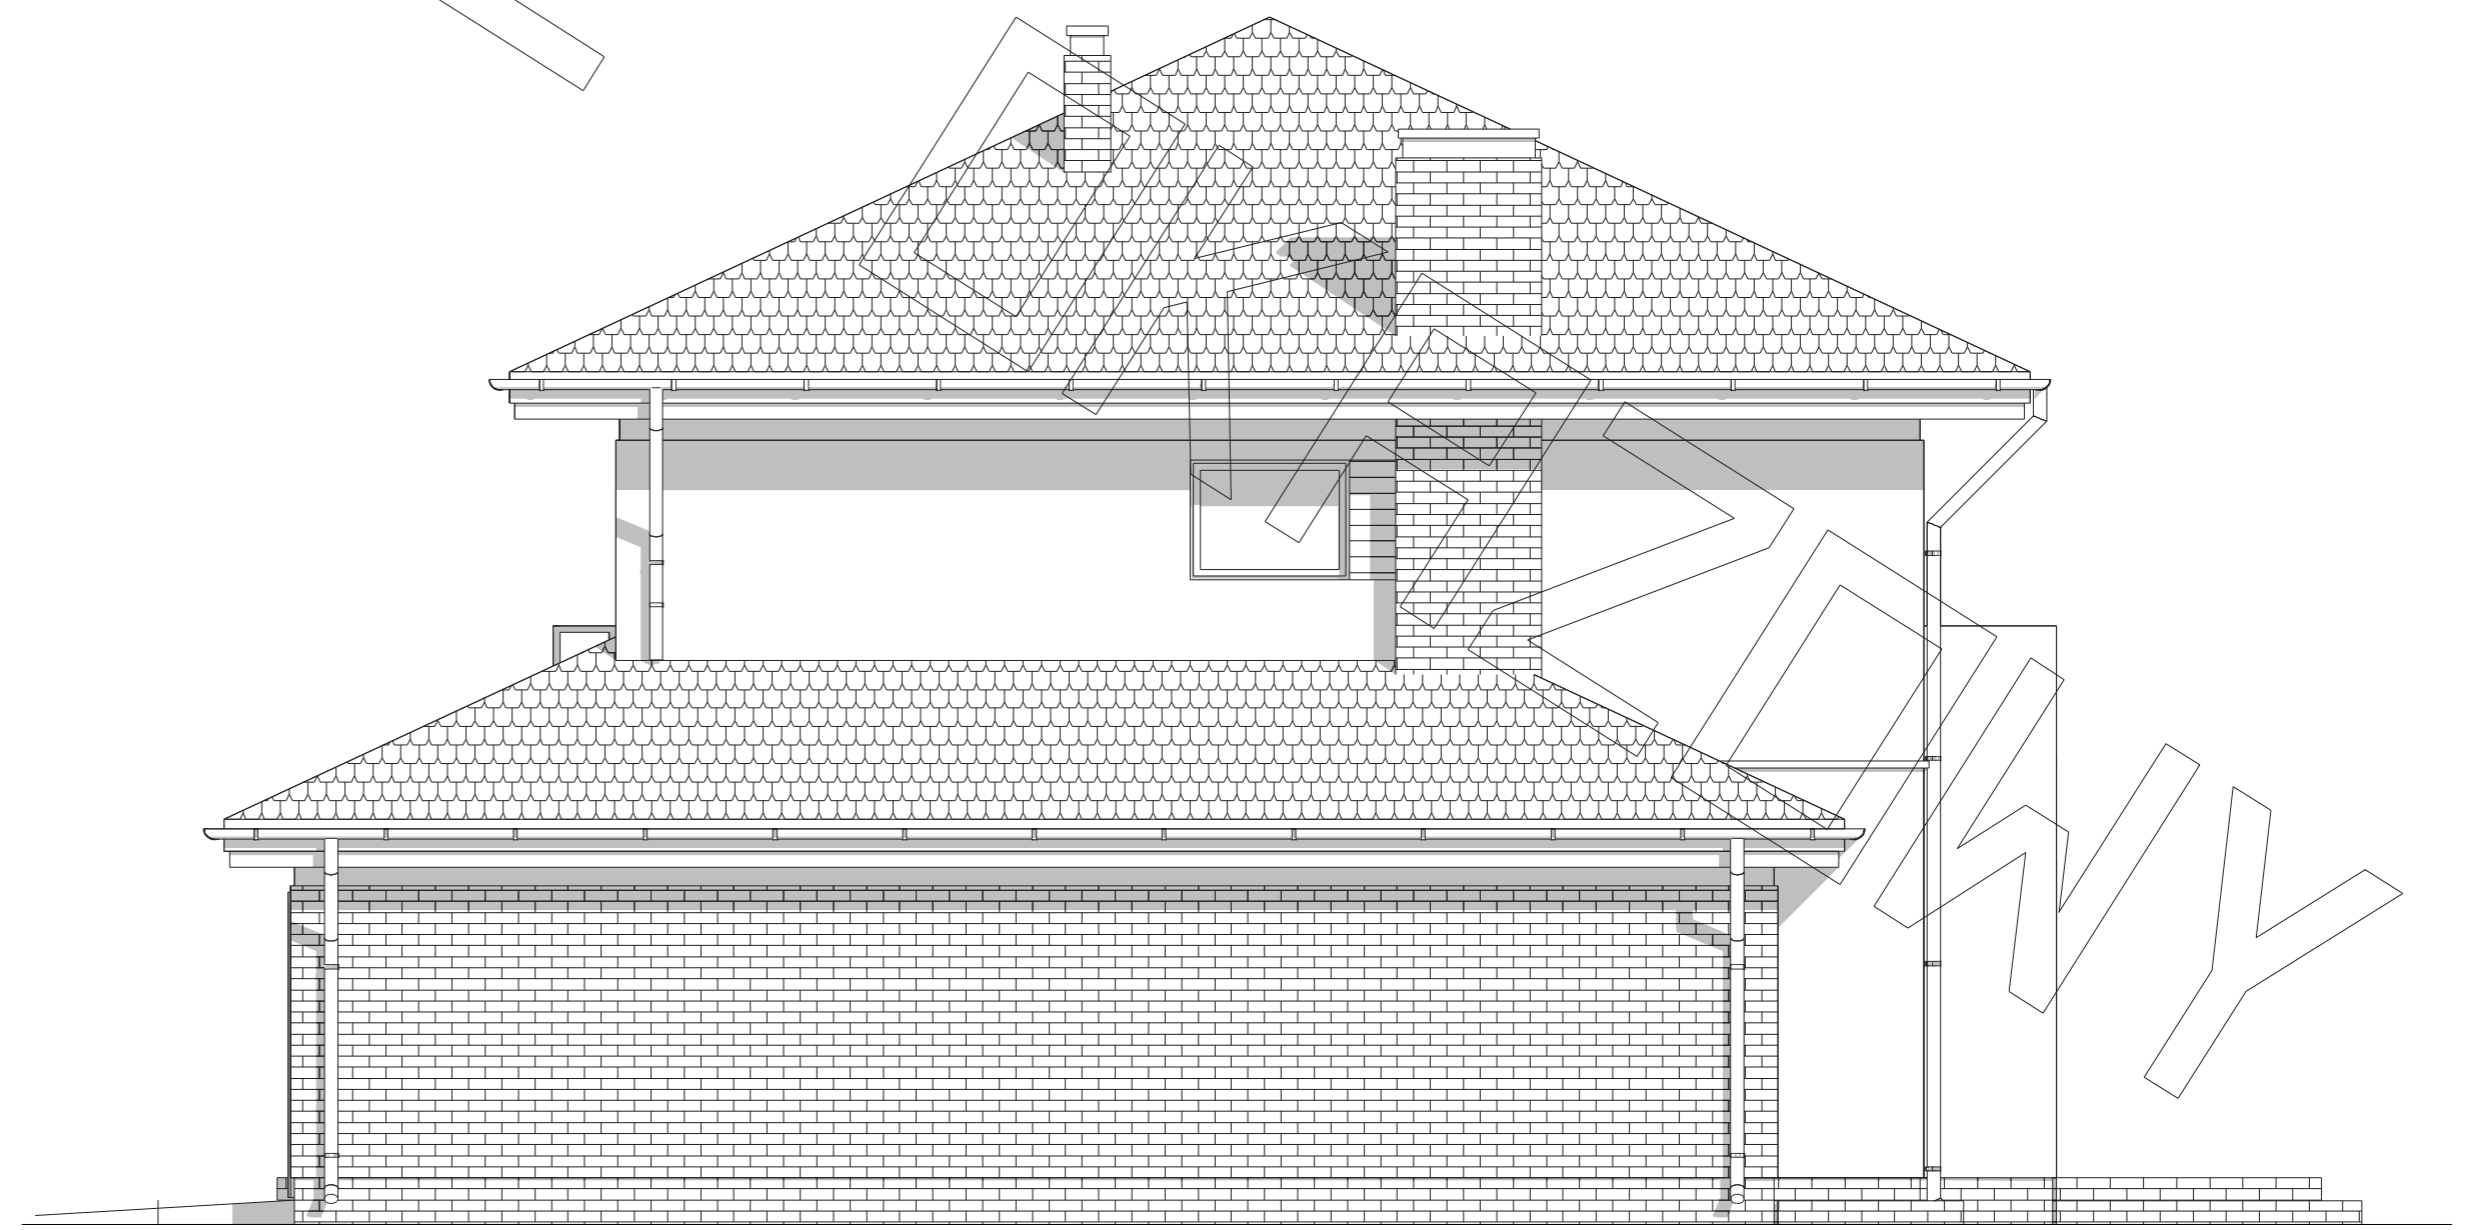

ELEWACJA BOCZNA :